

TOTALERG

TotaleErg S.p.A. Via V. Brancati 60, 00144 Roma tel. 06/500924 fax 06/5017916 p.iva 00051570893

SIGLA IMPIANTO	UBICAZIONE			
MSO11	COMUNE DI CARRARA Loc. Baudone S.S. 1 "AURELIA" Km 387+470			
DATA	PROGETTO			
Gennaio 2011	RISTRUTTURAZIONE E AMPLIAMENTO DI IMPIANTO DI DISTRIBUZIONE CARBURANTI			
SCALA	TAVOLA			
1:200	PAVIMENTAZIONI E SISTEMAZIONE A VERDE			
ESEGUITO DA :	RAPPORTO SUPERFICI PERMEABILI / IMPERMEABILI			06
CONTROLLATO DA :	PROGETTISTA: Arch. Fabio Ramelli - Viale Talenti 63, Firenze Tel./Fax 055.30.14.95 info@fabioramelli.it			
APPROVATO DA :	DISEGNO: \MSO11RT011_progetto.dwg			
NUM.	MODIFICHE	DISEGNO	DATA	APPROVATO
1	INDIVIDUAZIONE FASCIA DI RISPETTO STRADALE		Maggio 2011	

LA PROPRIETA'

TOTALERG S.p.A.
Via Brancati 60
00144 ROMA


IL TECNICO



COMUNE DI CARRARA
U.O. Sportello Unico alle Imprese
APPROVATO

Autorizzazione Unica n. 11 del 19/06/12
(in conformità DPR 445/00)

PIANTA DELLE PAVIMENTAZIONI E
SISTEMAZIONI A VERDE - SCALA 1:200

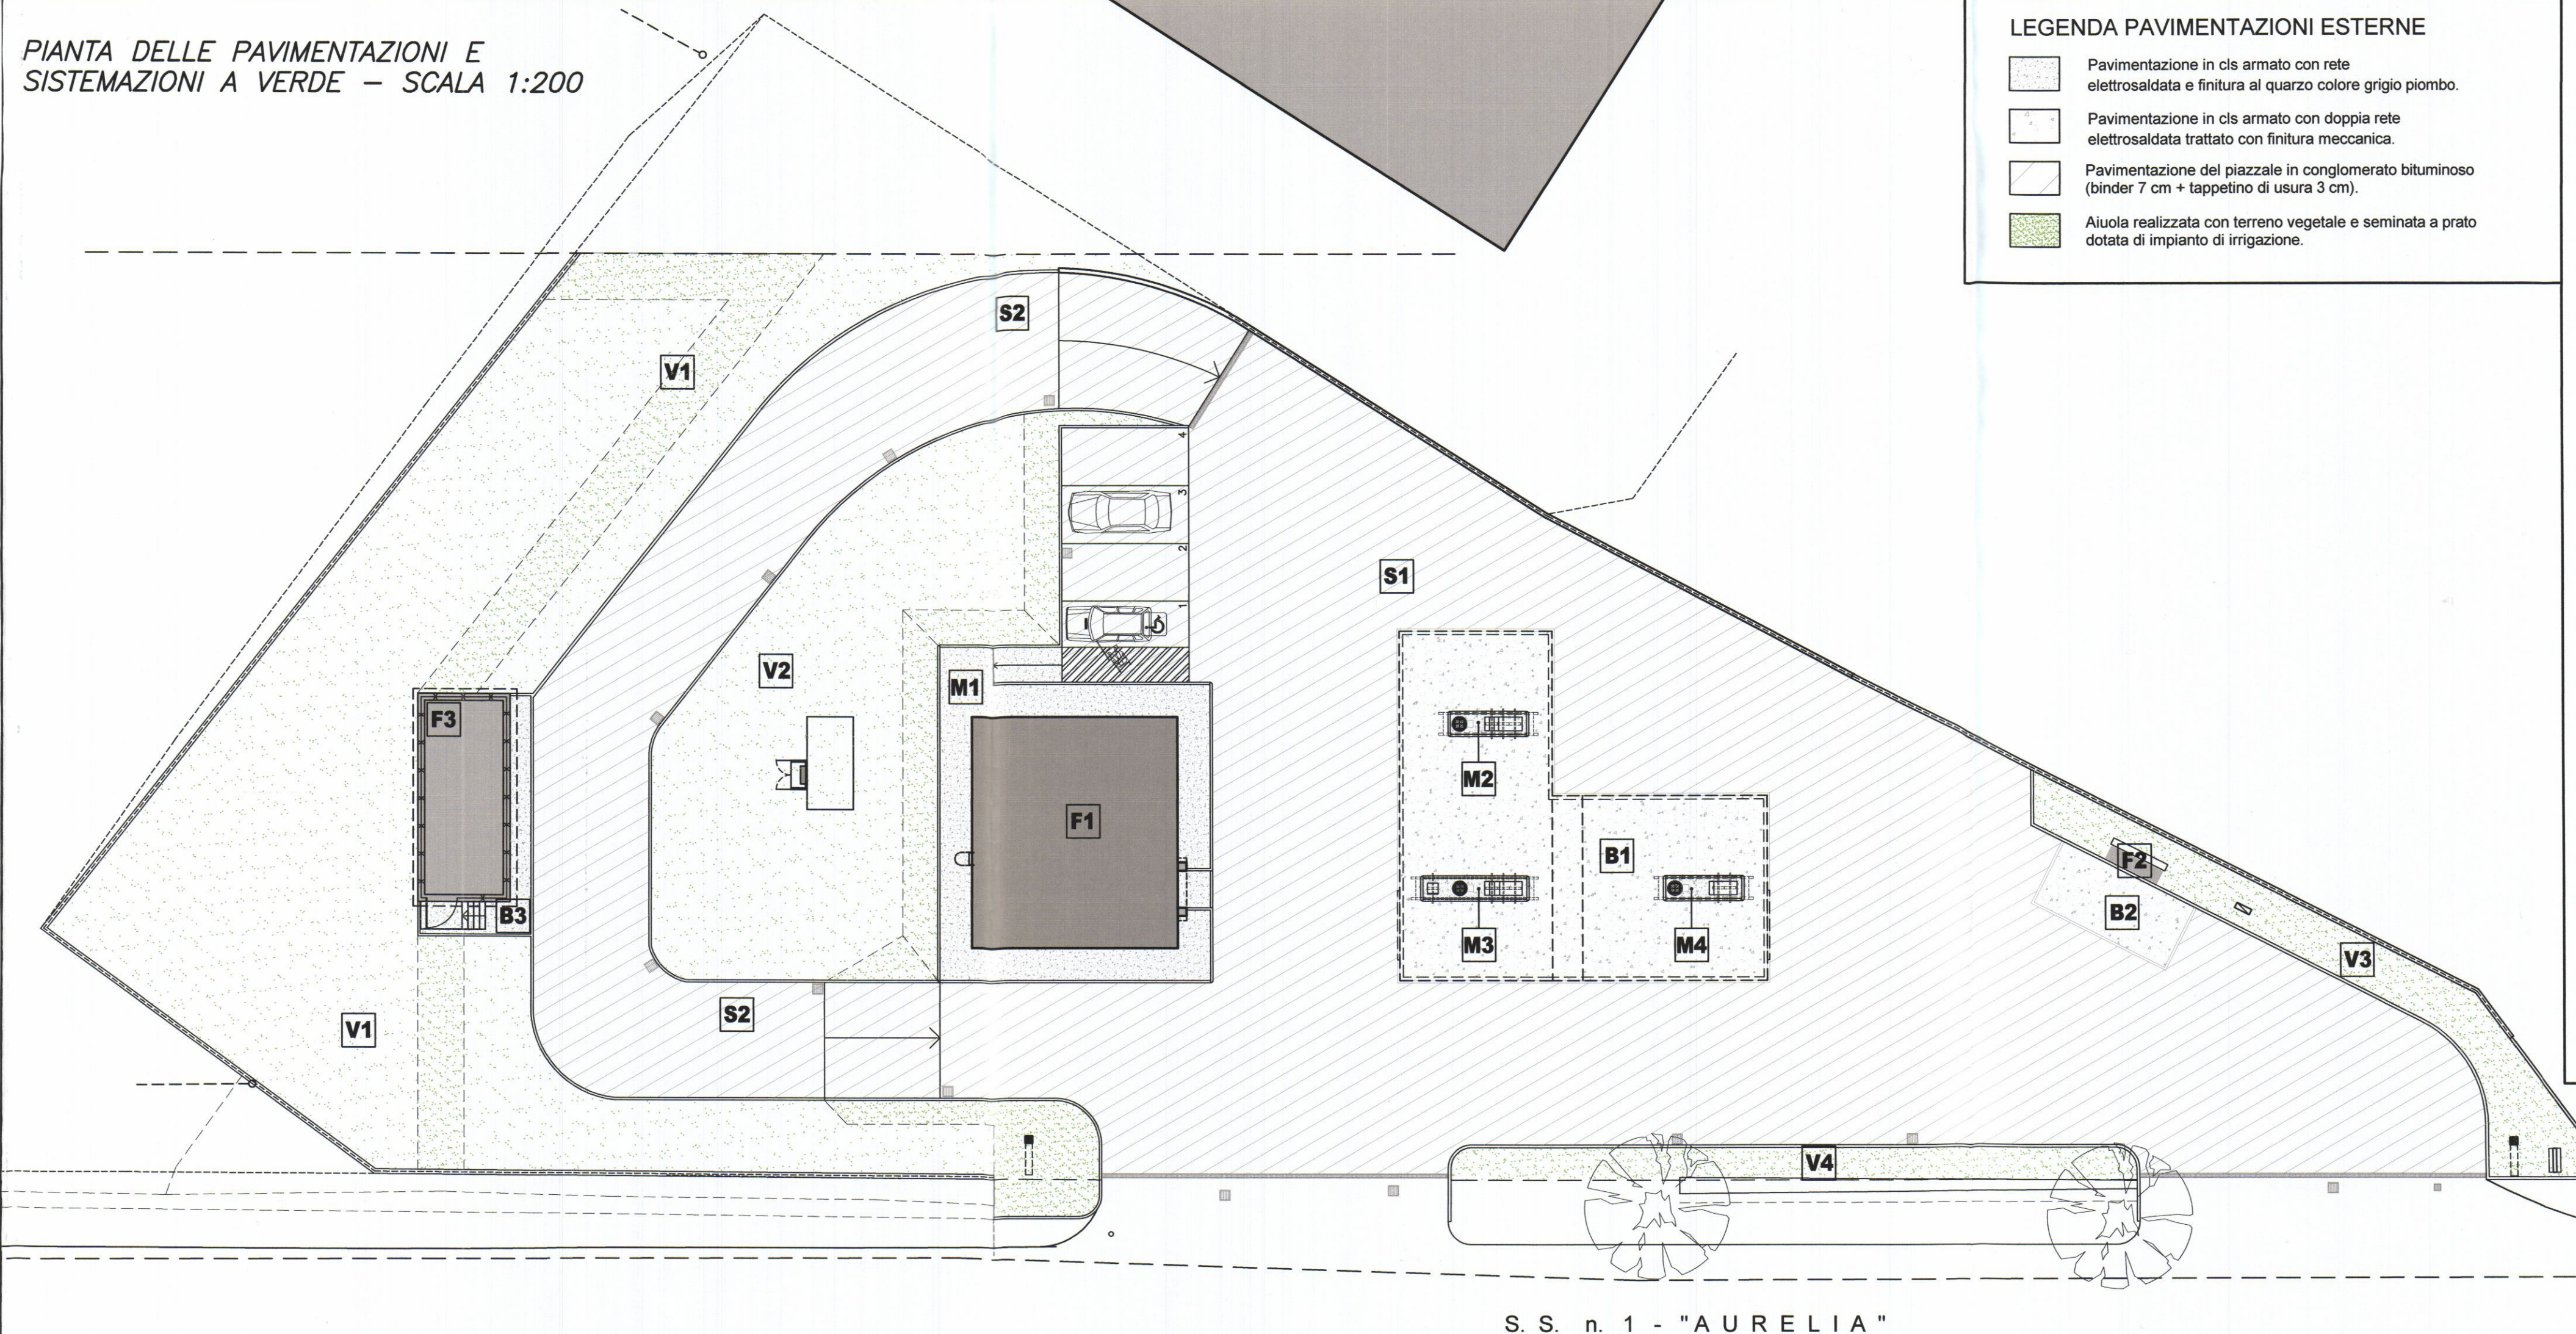

LEGENDA PAVIMENTAZIONI ESTERNE

- Pavimentazione in cls armato con rete elettrosaldata e finitura al quarzo colore grigio piombo.
- Pavimentazione in cls armato con doppia rete elettrosaldata trattato con finitura meccanica.
- Pavimentazione del piazzale in conglomerato bituminoso (binder 7 cm + tappetino di usura 3 cm).
- Aiola realizzata con terreno vegetale e seminata a prato dotata di impianto di irrigazione.

CALCOLO DELLE SUPERFICI
PERMEABILI E IMPERMEABILI

TOTALE SUPERFICIE IMPIANTO:
TOTALE AREA DISPONIBILE mq. 2986.26
TOTALE AREA DISTRIBUTORE mq. 2859.38

SUPERFICIE PERMEABILE:

V) SUPERFICIE DELLE AIUOLE A VERDE:
V.1) AIUOLA mq. 609.50
V.2) AIUOLA mq. 274.66
V.3) AIUOLA mq. 54.84
V.4) AIUOLA mq. 40.74
TOTALE AIUOLE A VERDE: mq. 979.74
TOTALE SUPERFICIE PERMEABILE: mq. 979.74

SUPERFICIE IMPERMEABILE:

S) PAVIMENTAZIONI IN ASFALTO:
S.1) PIAZZALE ASFALTATO mq. 1070.14
S.2) CORSIA GPL IN ASFALTO mq. 328.81
TOTALE mq. 1398.95

B) PAVIMENTAZIONI IN CLS ARMATO CON DOPPIA RETE ELETTRISALDATA:
B.1) ZONA PENSILINA mq. 180.30
B.2) ZONA SCARICO AUTOBOTTE BENZINA mq. 19.50
B.3) MARCIAPIEDE SCARICO GPL mq. 11.22
TOTALE: mq. 211.02

M) PAVIMENTAZIONI IN CLS ARMATO CON RETE ELETTRISALDATA:
M.1) MARCIAPIEDE FABBRICATO mq. 74.79
M.2) BANCHINA N° 1 mq. 3.84
M.3) BANCHINA N° 2 mq. 5.16
M.4) BANCHINA N° 3 mq. 3.84
TOTALE: mq. 87.63

F) SUPERFICIE COPERTA:
F.1) FABBRICATO mq. 90.00
F.2) SCARICO CENTRALIZZATO BENZINE mq. 2.60
F.3) SERBATOIO GPL mq. 36.00
TOTALE SUPERFICIE COPERTA: mq. 128.60

MURETTO DI RECINZIONE, CORDOLI E VARIE mq. 53.44
TOTALE SUPERFICIE IMPERMEABILE: mq. 1879.64

CALCOLO DEL RAPPORTO TRA SUP. PERMEABILE ED IMPERMEABILE
SUPERFICIE OCCUPATA DAL DISTRIBUTORE: mq. 2859.38
- DI CUI PERMEABILE: mq. 979.74
- DI CUI IMPERMEABILE: mq. 1880.18
RAPPORTO TRA SUPERFICIE TOTALE DEL DISTRIBUTORE E SUP. PERMEABILE
(mq. 979.74/2859.38x100) % 34.26
SUPERFICIE PERMEABILE MINIMA RICHIESTA DAL D.P.G.R. N°2 DEL 09-02-2007
ARTICOLO 16 - CAPO III (SUPERFICIE PERMEABILE DI PERTINENZA > 25%)
SUP. MINIMA RICHIESTA = mq. 2859.38/100x25 mq. 714.85
VERIFICA: sup. di progetto mq. 979.74 > dei mq. 714.85 richiesti

S. S. n. 1 - "AURELIA"