

TOTALERG

TotaleErg S.p.A. Via V. Brancati 60, 00144 Roma tel. 06/500924 fax 06/5017916 p.iva 00051570893

SIGLA IMPIANTO MSO11		UBICAZIONE COMUNE DI CARRARA Loc. Baudone S.S. 1 "AURELIA" Km 387+470		
DATA Gennaio 2011		PROGETTO RISTRUTTURAZIONE E AMPLIAMENTO DI IMPIANTO DI DISTRIBUZIONE CARBURANTI		
SCALA 1:200		TAVOLA PAVIMENTAZIONI E SISTEMAZIONE A VERDE RAPPORTO SUPERFICI PERMEABILI / IMPERMEABILI		
ESEGUITO DA :		06		
CONTROLLATO DA :				
APPROVATO DA :		PROGETTISTA: Arch. Fabio Ramelli - Viale Talenti 63, Firenze Tel./Fax 055.30.14.95 info@fabioramelli.it		
DISEGNO: \\MSO11\RT011_progetto.dwg				
NUM.	MODIFICHE	DISEGNO	DATA	APPROVATO
1	INDIVIDUAZIONE FASCIA DI RISPETTO STRADALE		Maggio 2011	

LA PROPRIETA'


TOTALERG S.p.A.
Via Brancati, 60
00144 ROMA

IL TECNICO



Dipartimento dei Vigili del Fuoco del
Soccorso Pubblico e della Difesa Civile
COM-MS
REGISTRO UFFICIALE - USCITA
Prot. n. 0008720 del 08/08/2011

PIANTA DELLE PAVIMENTAZIONI E SISTEMAZIONI A VERDE - SCALA 1:200

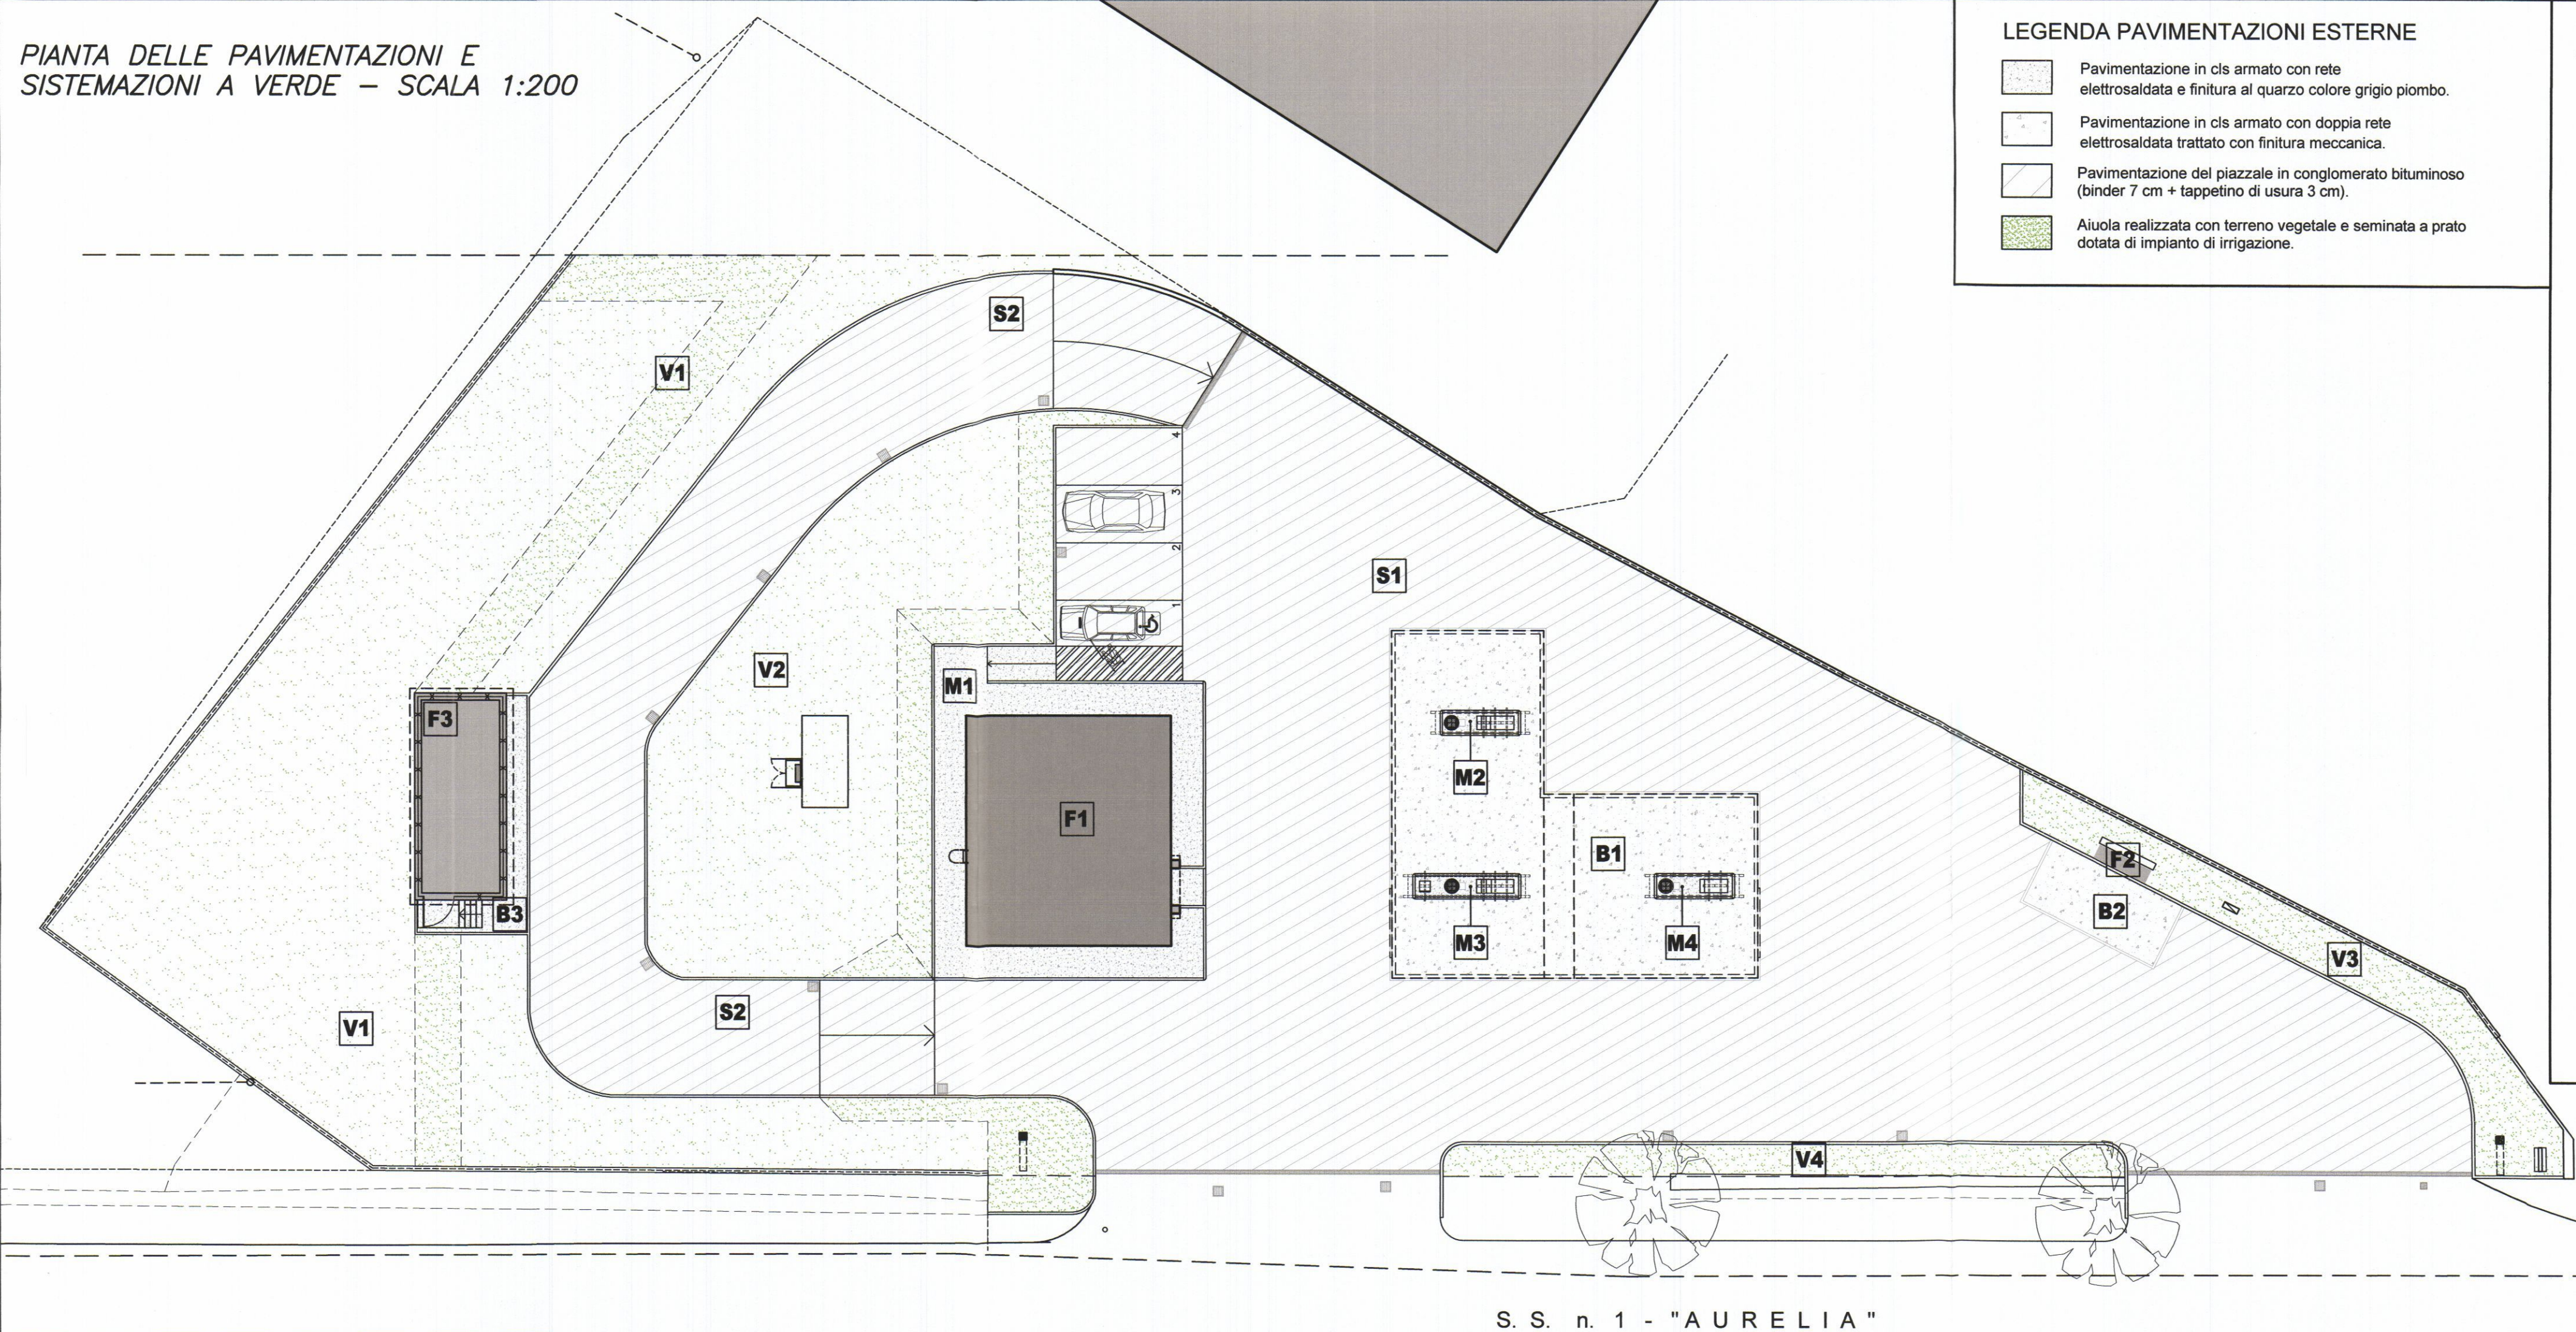

LEGENDA PAVIMENTAZIONI ESTERNE

- Pavimentazione in cls armato con rete elettrosaldata e finitura al quarzo colore grigio piombo.
- Pavimentazione in cls armato con doppia rete elettrosaldata trattato con finitura meccanica.
- Pavimentazione del piazzale in conglomerato bituminoso (binder 7 cm + tappetino di usura 3 cm).
- Aiuola realizzata con terreno vegetale e seminata a prato dotata di impianto di irrigazione.

CALCOLO DELLE SUPERFICI PERMEABILI E IMPERMEABILI

TOTALE SUPERFICIE IMPIANTO:
TOTALE AREA DISPONIBILE mq. 2986.26
TOTALE AREA DISTRIBUTORE mq. 2859.38

SUPERFICIE PERMEABILE:

V) SUPERFICIE DELLE AIUOLE A VERDE:
V.1) AIUOLA mq. 609.50
V.2) AIUOLA mq. 274.66
V.3) AIUOLA mq. 54.84
V.4) AIUOLA mq. 40.74
TOTALE AIUOLE A VERDE: mq. 979.74
TOTALE SUPERFICIE PERMEABILE: mq. 979.74

SUPERFICIE IMPERMEABILE:

S) PAVIMENTAZIONI IN ASFALTO:
S.1) PIAZZALE ASFALTATO mq. 1070.14
S.2) CORSIA GPL IN ASFALTO mq. 328.81
TOTALE mq. 1398.95

B) PAVIMENTAZIONI IN CLS ARMATO CON DOPPIA RETE ELETTRISALDATA:

B.1) ZONA PENSILINA mq. 180.30
B.2) ZONA SCARICO AUTOBOTTE BENZINA mq. 19.50
B.3) MARCIAPIEDE SCARICO GPL mq. 11.22
TOTALE: mq. 211.02

M) PAVIMENTAZIONI IN CLS ARMATO CON RETE ELETTRISALDATA:

M.1) MARCIAPIEDE FABBRICATO mq. 74.79
M.2) BANCHINA N° 1 mq. 3.84
M.3) BANCHINA N° 2 mq. 5.16
M.4) BANCHINA N° 3 mq. 3.84
TOTALE: mq. 87.63

F) SUPERFICIE COPERTA:

F.1) FABBRICATO mq. 90.00
F.2) SCARICO CENTRALIZZATO BENZINA mq. 2.60
F.3) SERBATOIO GPL mq. 36.00
TOTALE SUPERFICIE COPERTA: mq. 128.60

MURETTO DI RECINZIONE, CORDOLI E VARIE mq. 53.44
TOTALE SUPERFICIE IMPERMEABILE: mq. 1879.64

CALCOLO DEL RAPPORTO TRA SUP. PERMEABILE ED IMPERMEABILE
SUPERFICIE OCCUPATA DAL DISTRIBUTORE: mq. 2859.38
- DI CUI PERMEABILE: mq. 979.74
- DI CUI IMPERMEABILE: mq. 1880.18
RAPPORTO TRA SUPERFICIE TOTALE DEL DISTRIBUTORE E SUP. PERMEABILE
(mq. 979.74/2859.38x100) % 34.26
SUPERFICIE PERMEABILE MINIMA RICHIESTA DAL D.P.G.R. N°2 DEL 09-02-2007
ARTICOLO 16 - CAPO III (SUPERFICIE PERMEABILE DI PERTINENZA ≥ 25%)
SUP. MINIMA RICHIESTA = mq. 2859.38/100x25 mq. 714.85
VERIFICA: sup. di progetto mq. 979.74 > dei mq. 714.85 richiesti

S. S. n. 1 - "AURELIA"