

7 SOLUZIONE

MARINA DI CARRARA

VIA RINGHIOSE - VIA GERONA

APPROVATO
CONTEGNATO

22 SET. 1970

CONTROLLATO

DESTINATO A :

LOCALI ATTREZZATURE E
SERVIZI AUTOLINEE, FONDI,
UFFICI, RESIDENCE, CASA
ALBERGO _____



Approvato dal Sindaco alle condizioni
Indicate nel permesso di costruzione
N° 179 del 22 SET. 1970

L'ING. CAPO
Meyrin

PROPRIETÀ' : S. P. A. EDILMARE

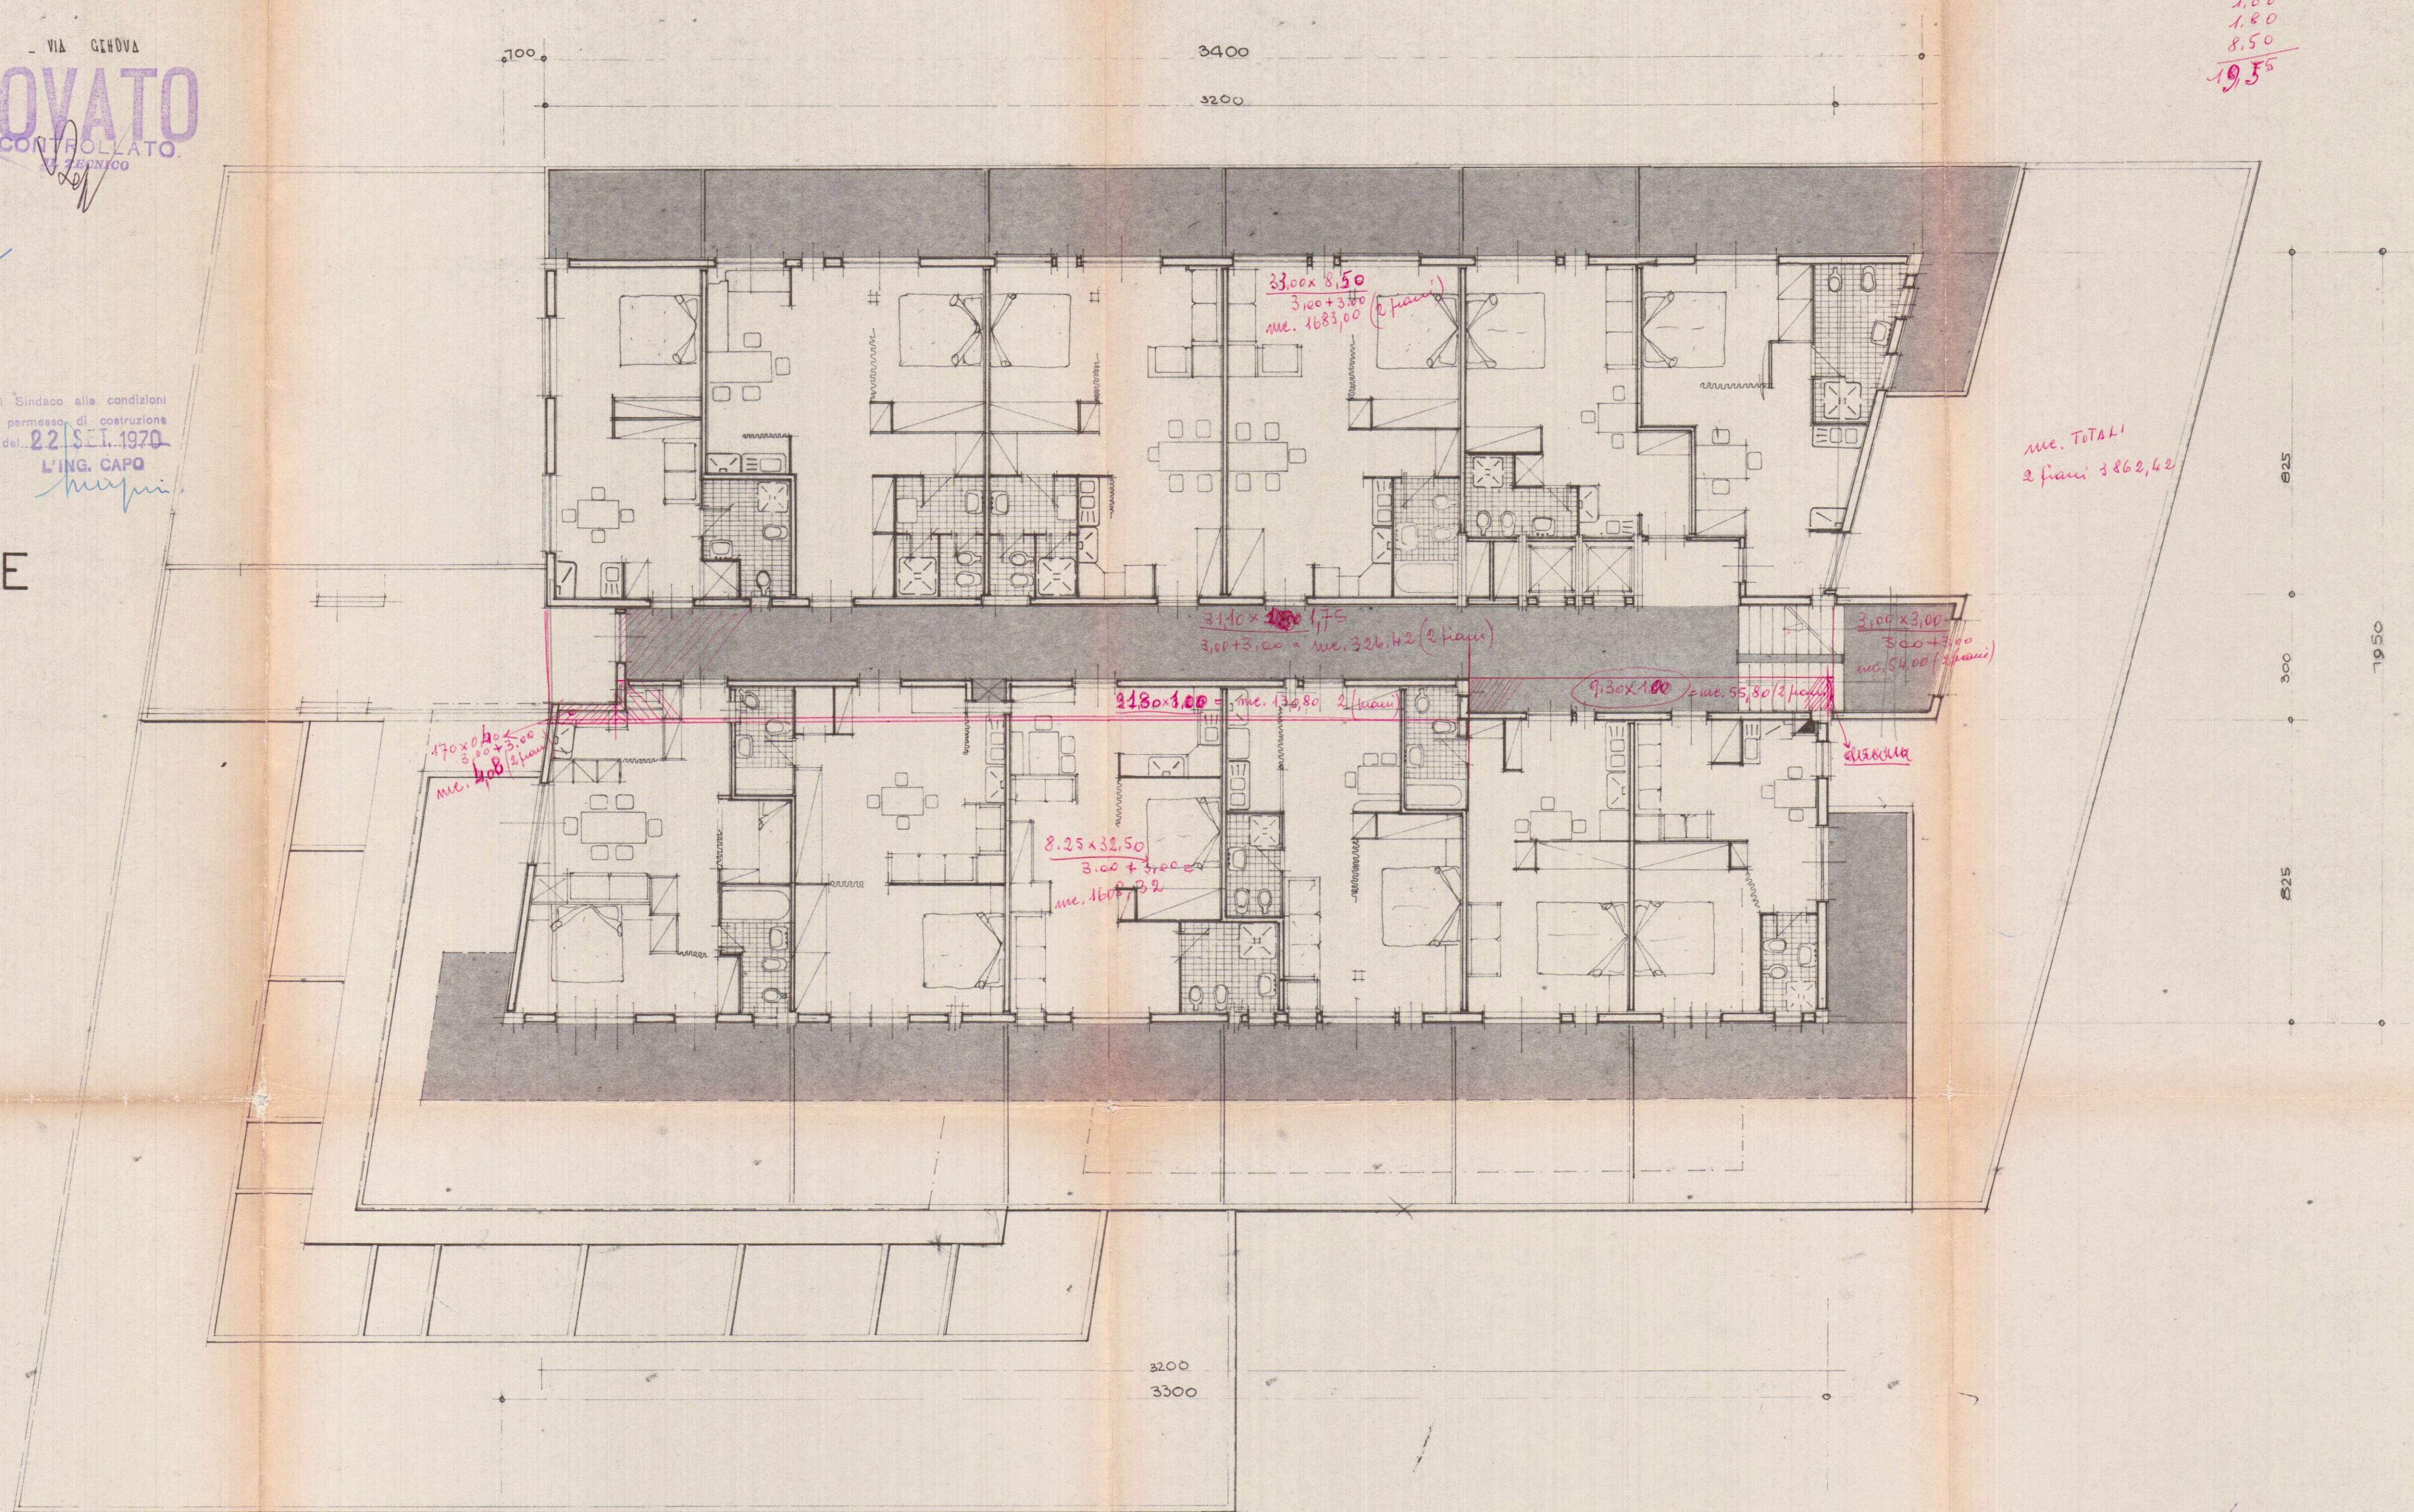
LAVORO : PIANTE 2° E 3° PIANO

SCALA 1 / 100

Dott. Arch. LUCIANO POCAI

6

TAVOLA n.º


$$\begin{array}{r} 8.25 + \\ 1.00 \\ 1.80 \\ 8.50 \\ \hline 19.55 \end{array}$$