

22 SET. 1970^w

7 SOLUZIONE

COMUNE DI CARRARA
MARINA DI CARRARA

VIA RICHIOIA - VIA GENOVA
APPROVATO
22 SET. 1970 CONTROLLATO
IL TECNICO

PROGETTO DI EDIFICIO

DESTINATO A :

LOCALI ATTREZZATURE E
SERVIZI AUTOLINEE FONDI
UFFICI RESIDENCE CASA
ALBERGO

PROPRIETA : S.P.A. **EDILMARE**

LAVORO : Pianta 1° PIANO
SCALA 1/100


Approvato dal Sindaco alle condizioni
Indicate nel permesso di costruzione
N° 179 del 22 SET. 1970
L'ING. CAPO

Dott. Arch. LUCIANO POCAL



TAVOLA n°

5

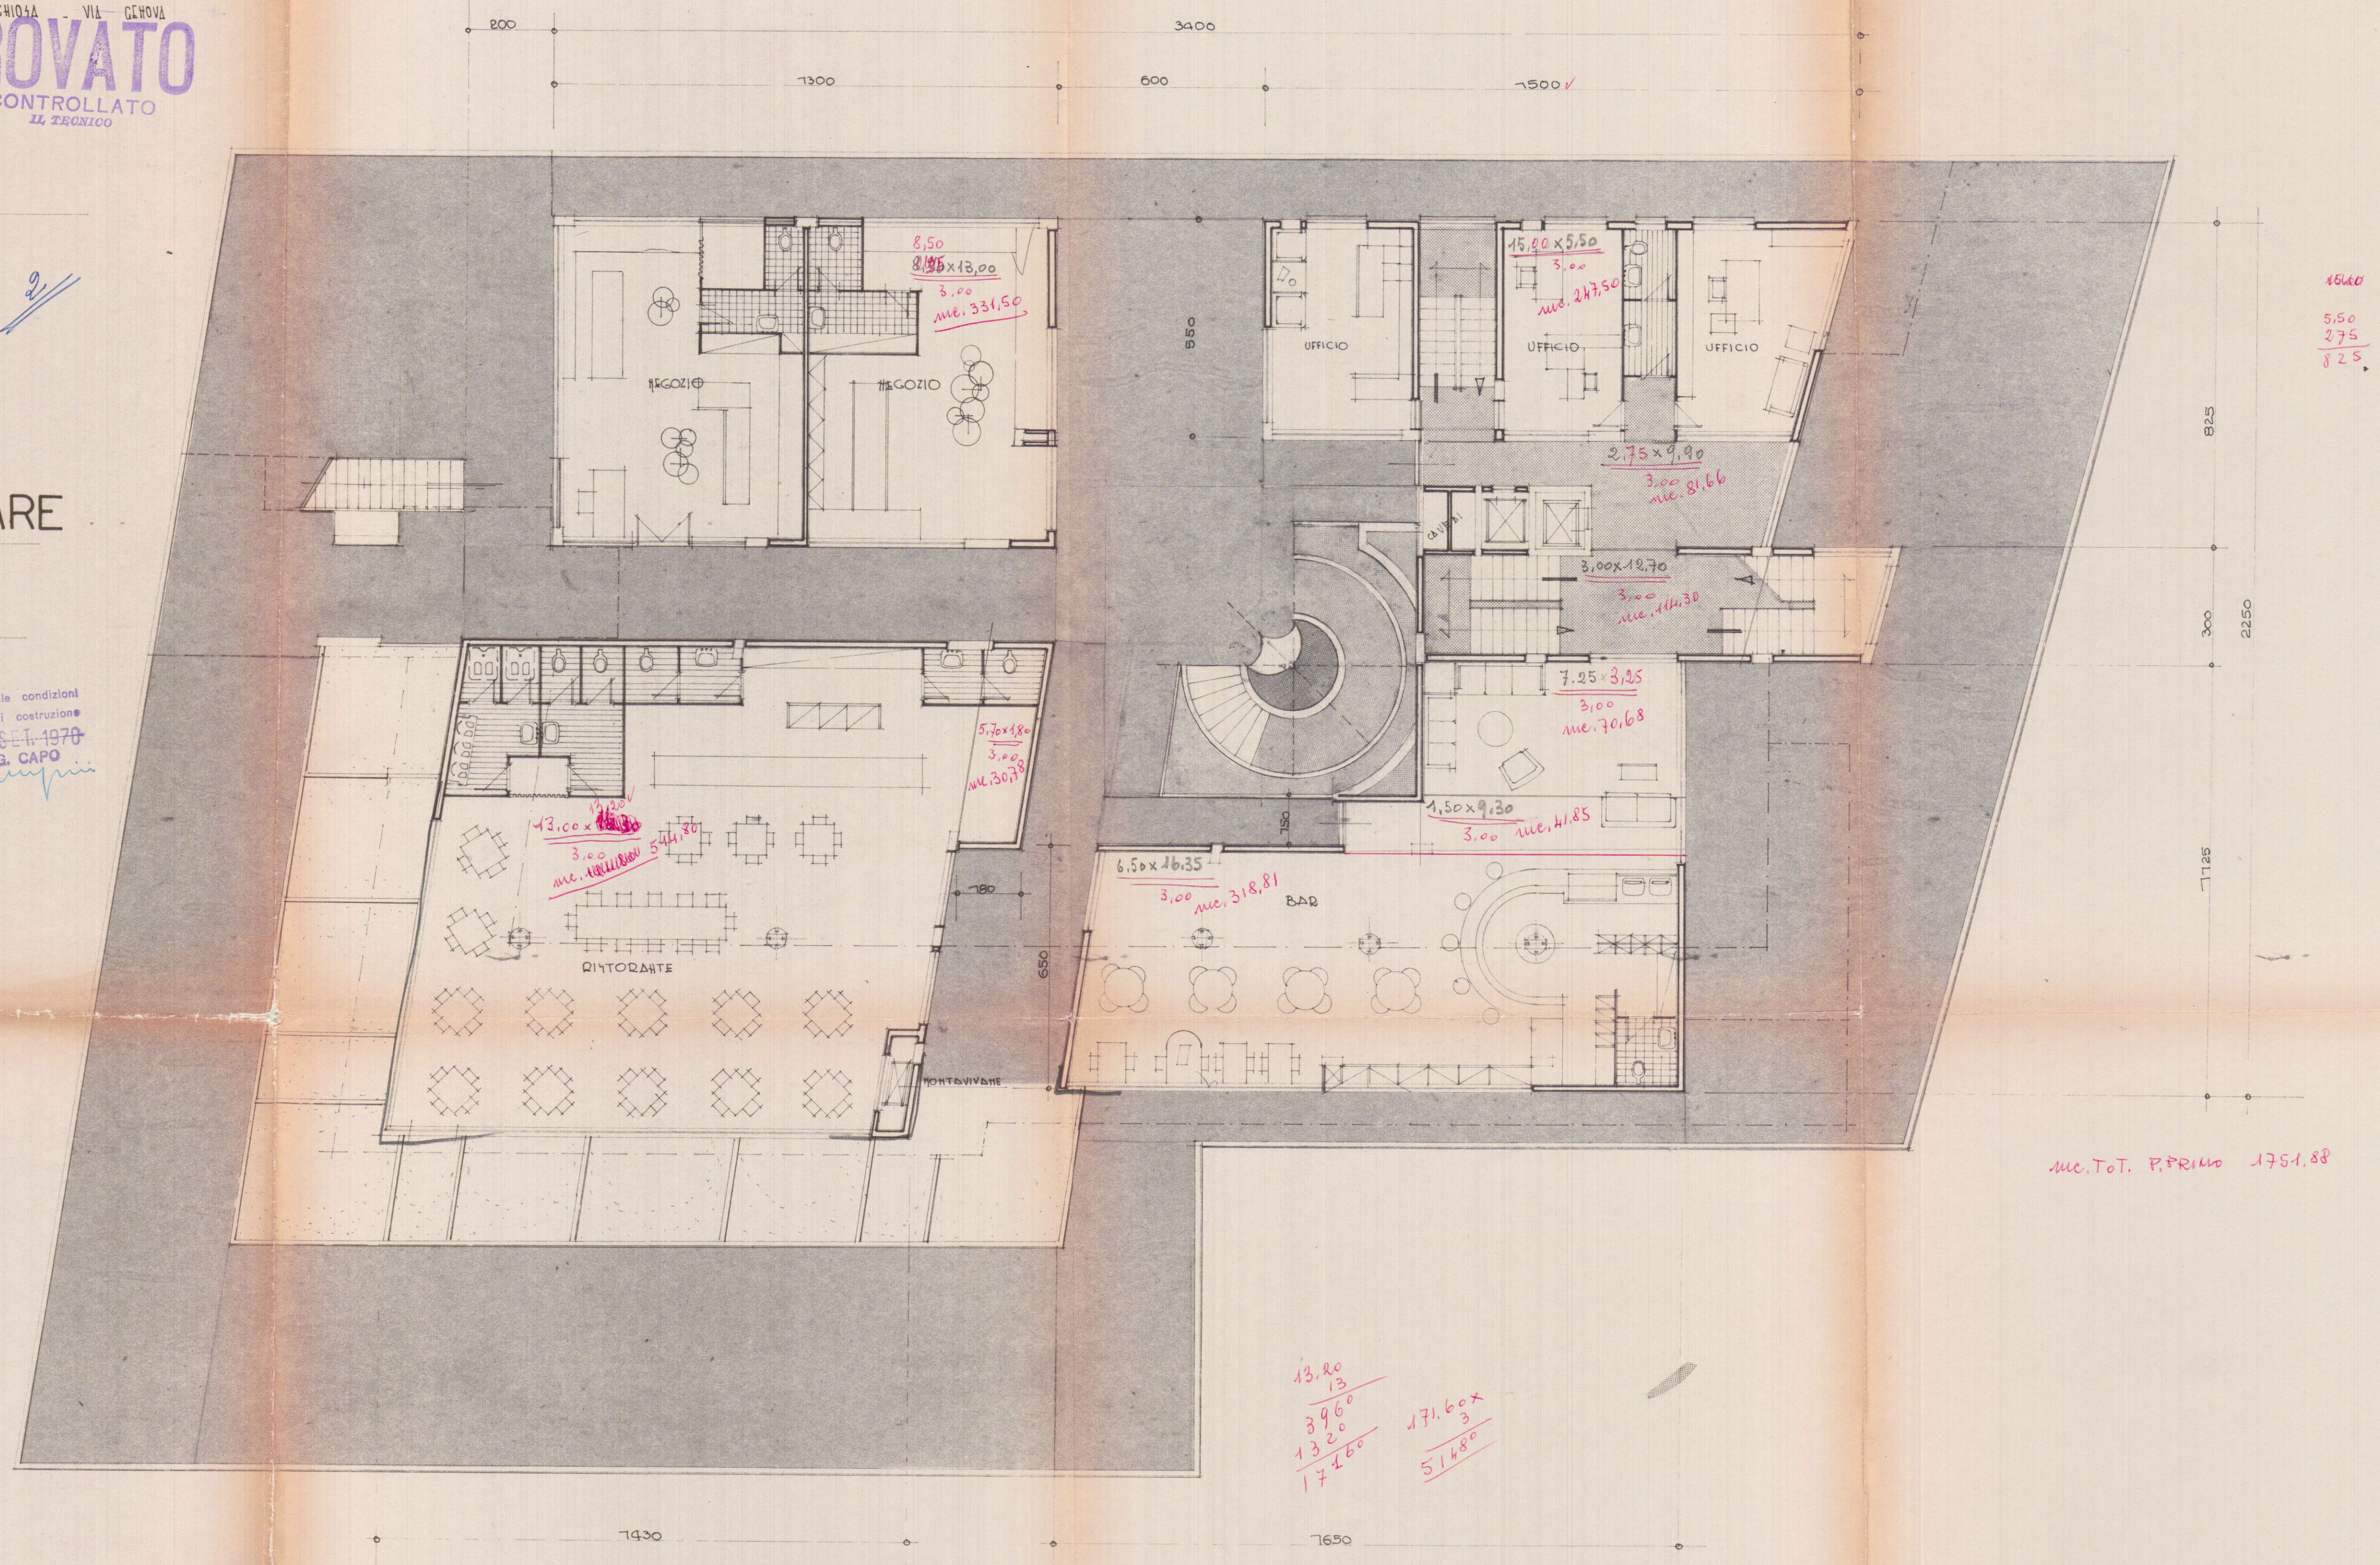

15600
550
275
825

mc. Tot. P. PRIMO 1751,88

13.20
13
3960
1320
17460
171.60 x 3
51480