

GEOMETRA BENETTI MARIO

VIALE XX SETTEMBRE,91 LOC. STADIO DI CARRARA - CARRARA (MS) TEL. 0585/841344

COMMITTENTE:	DISEGNATO:	SCALA:	DATA:	N.TAVOLA:
DAZZINI FURIO	1:1000	12/08/02	1	
	1:100			

PROGETTO:

RIFACIMENTO DELLA COPERTURA AD UN FABBRICATO DI CIVILE ABITAZIONE

COMUNE DI:

CARRARA

OGGETTO TAVOLA:

STATO ATTUALE


FOGLIO:

45


MAPPAL:

150


COMUNE DI CARRARA
28 GEN. 2003
*

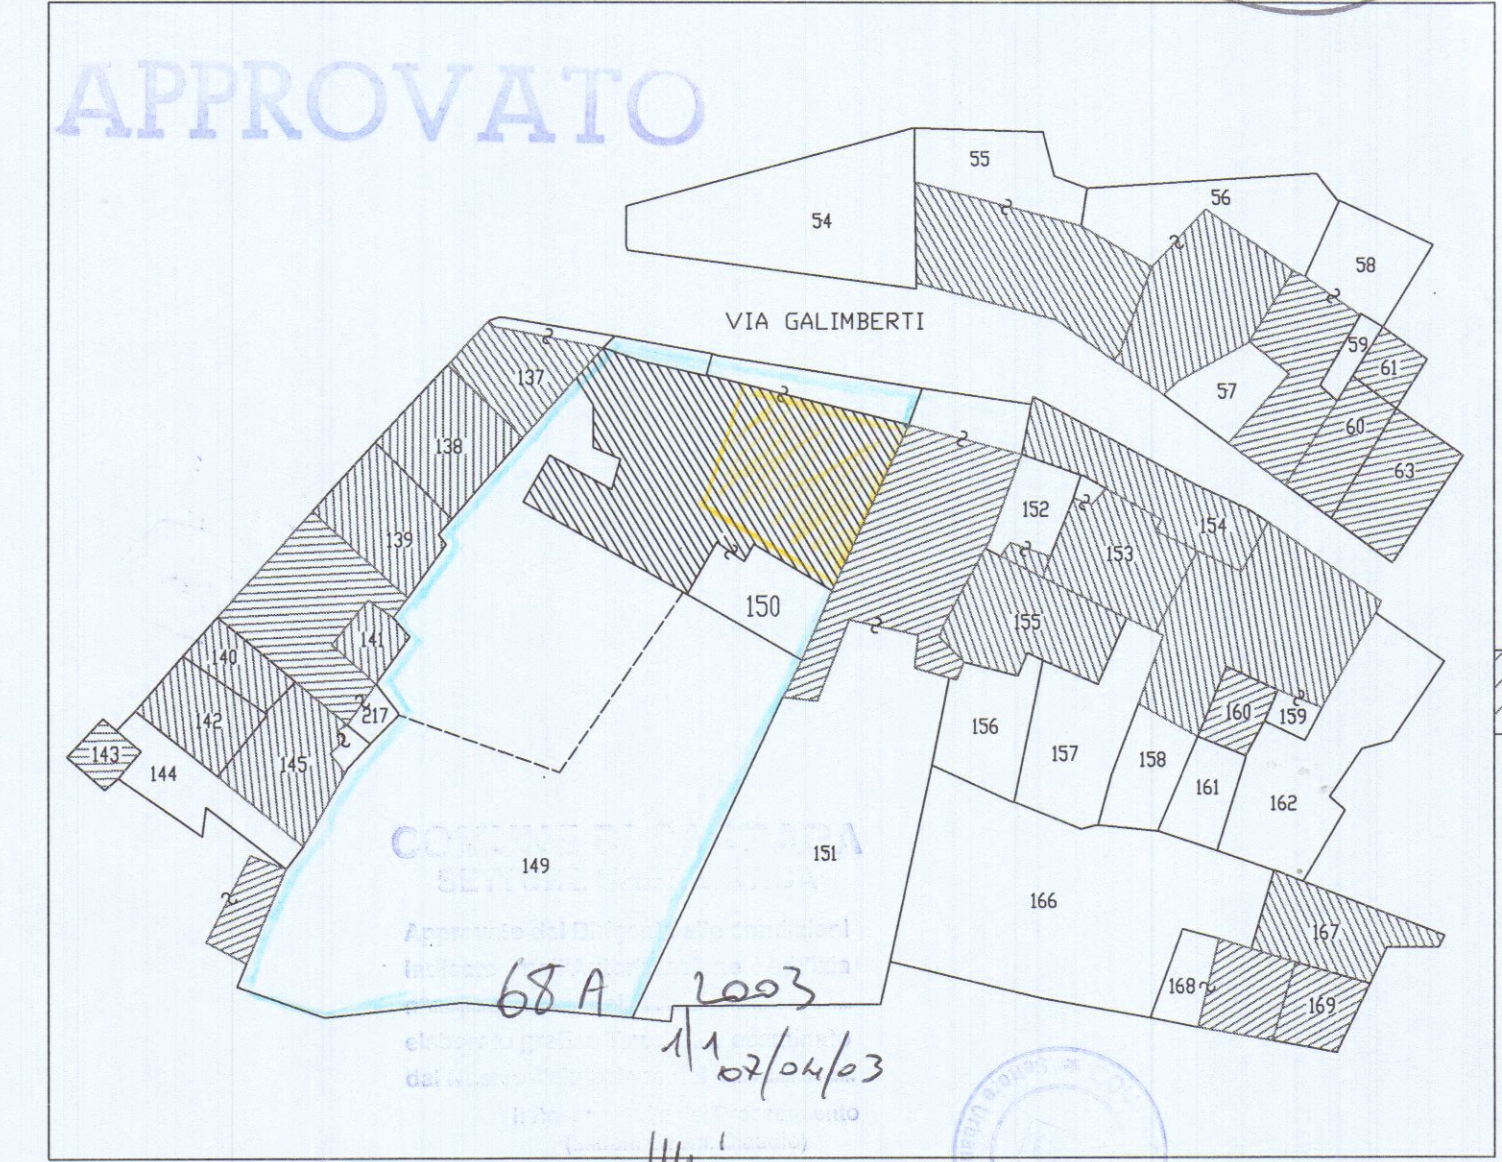


STRALCIO CATASTALE - SCALA 1:2000

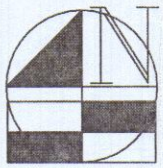


PROSPETTO NORD

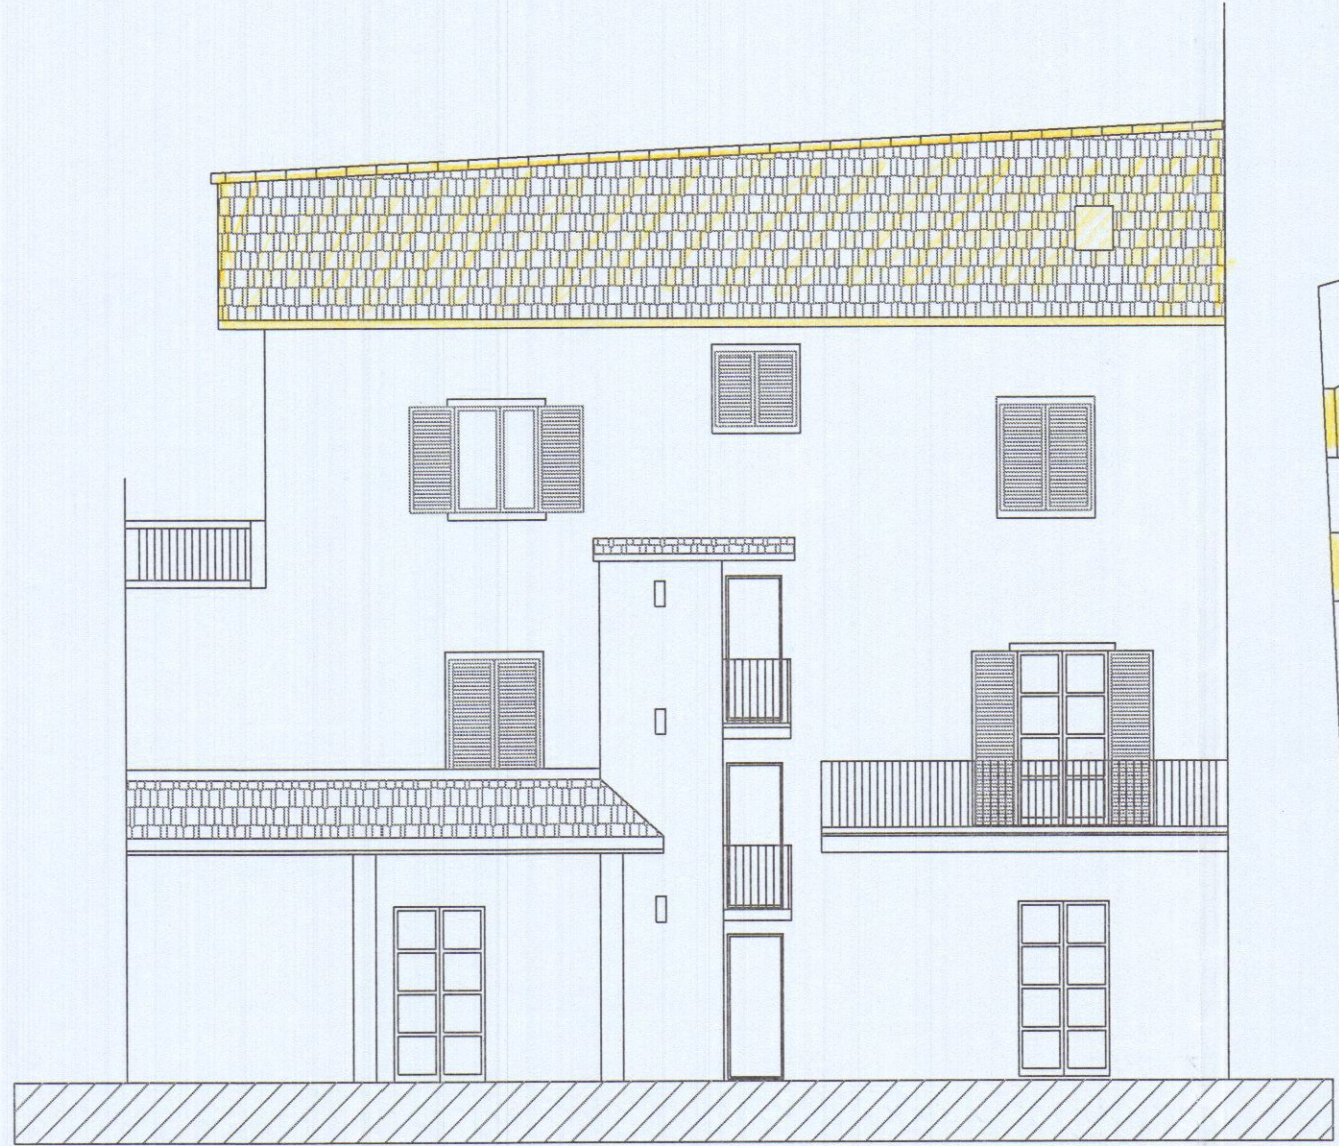


PROSPETTO SUD

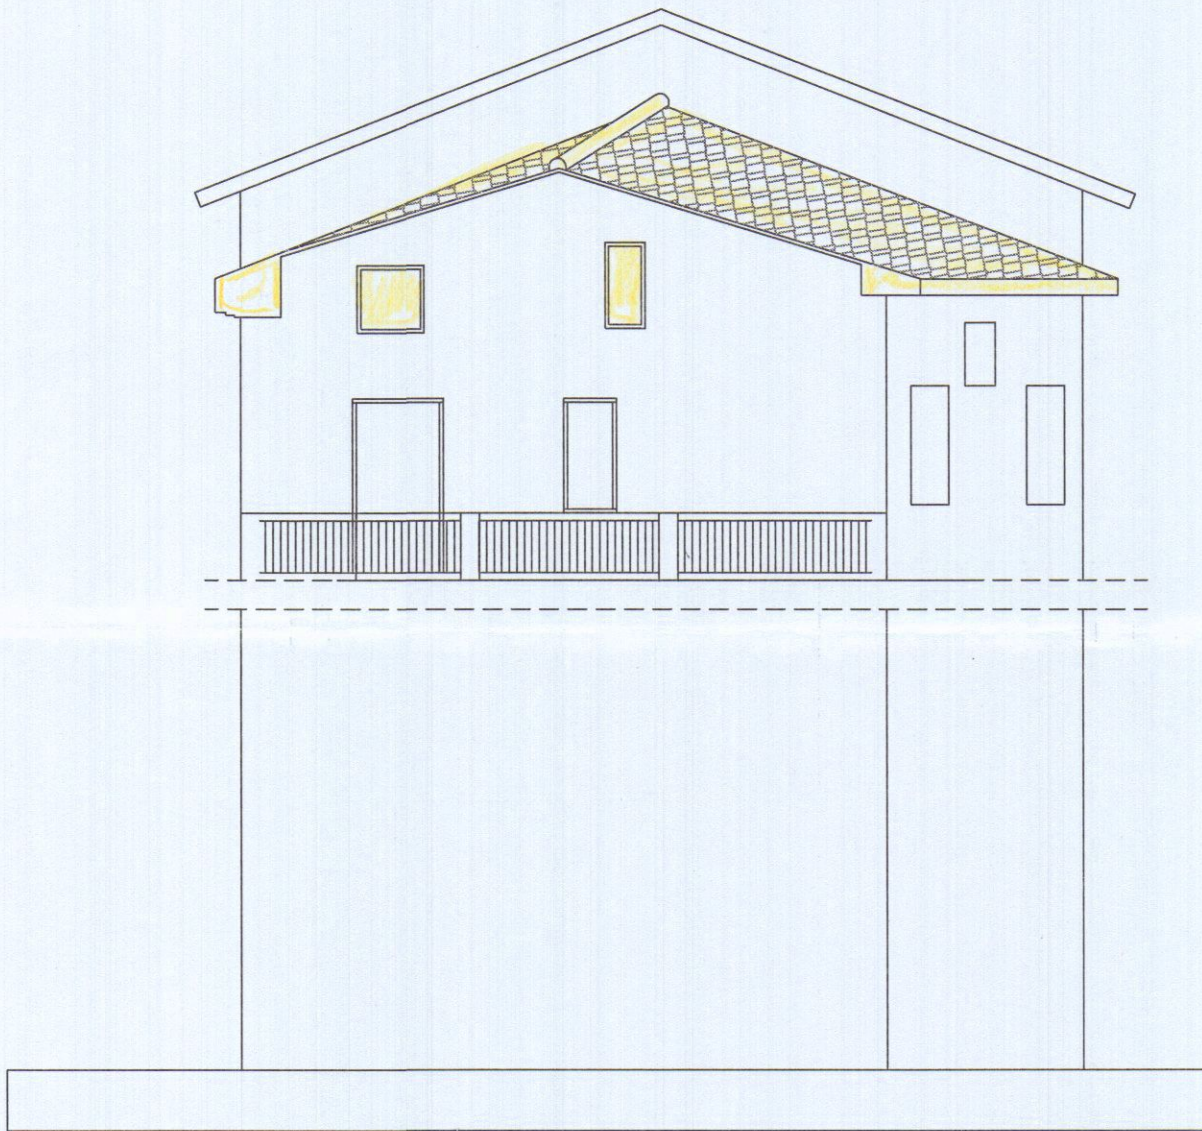


PROSPETTO OVEST

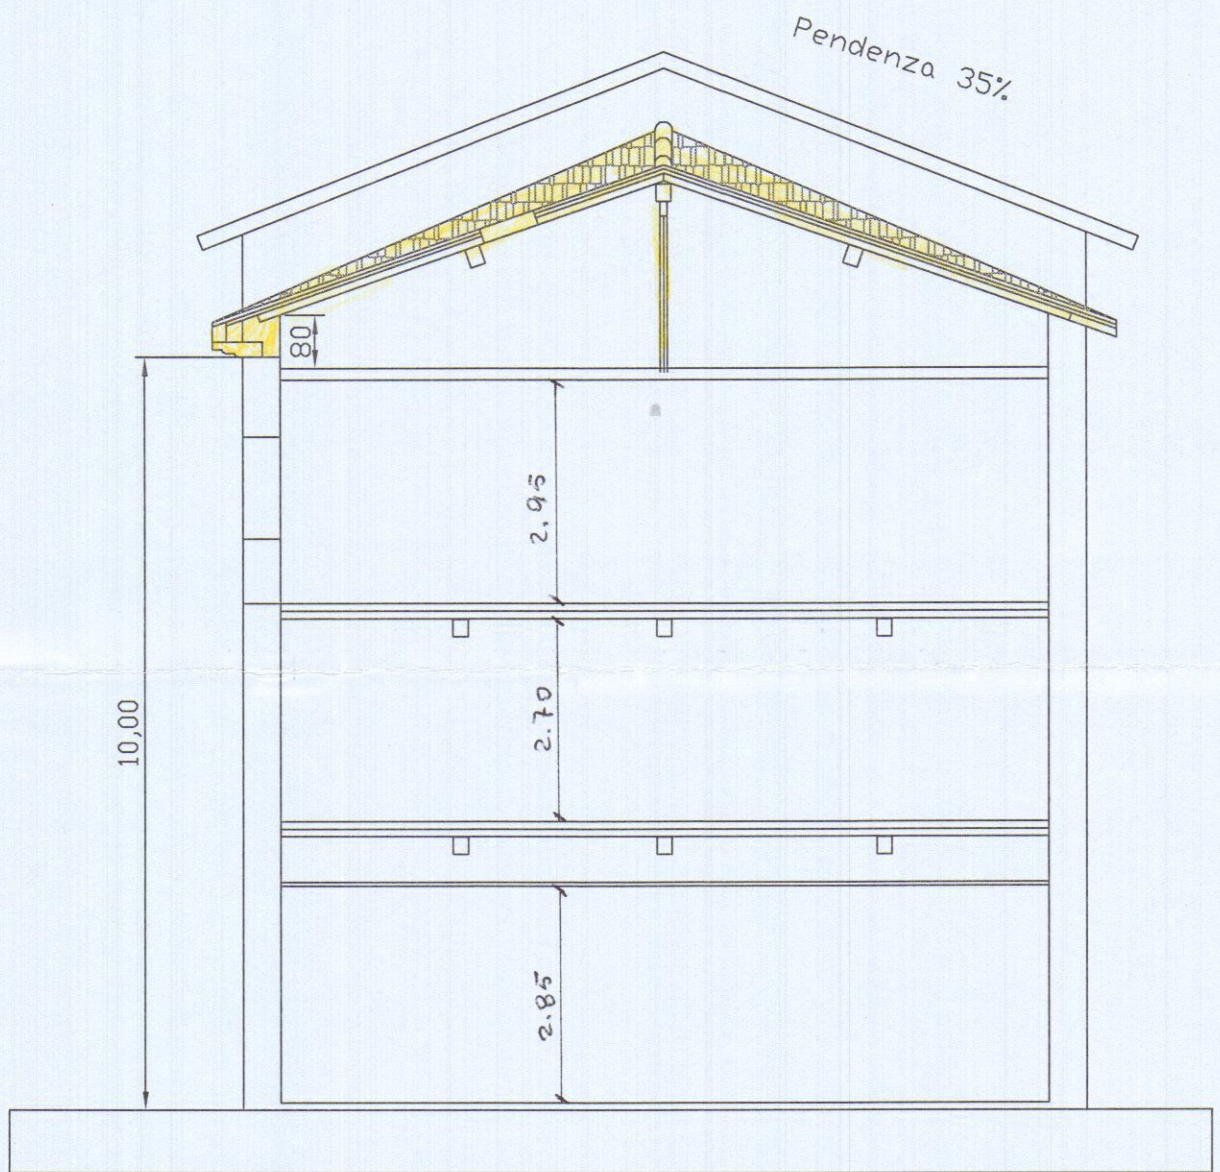

SEZ. A-A

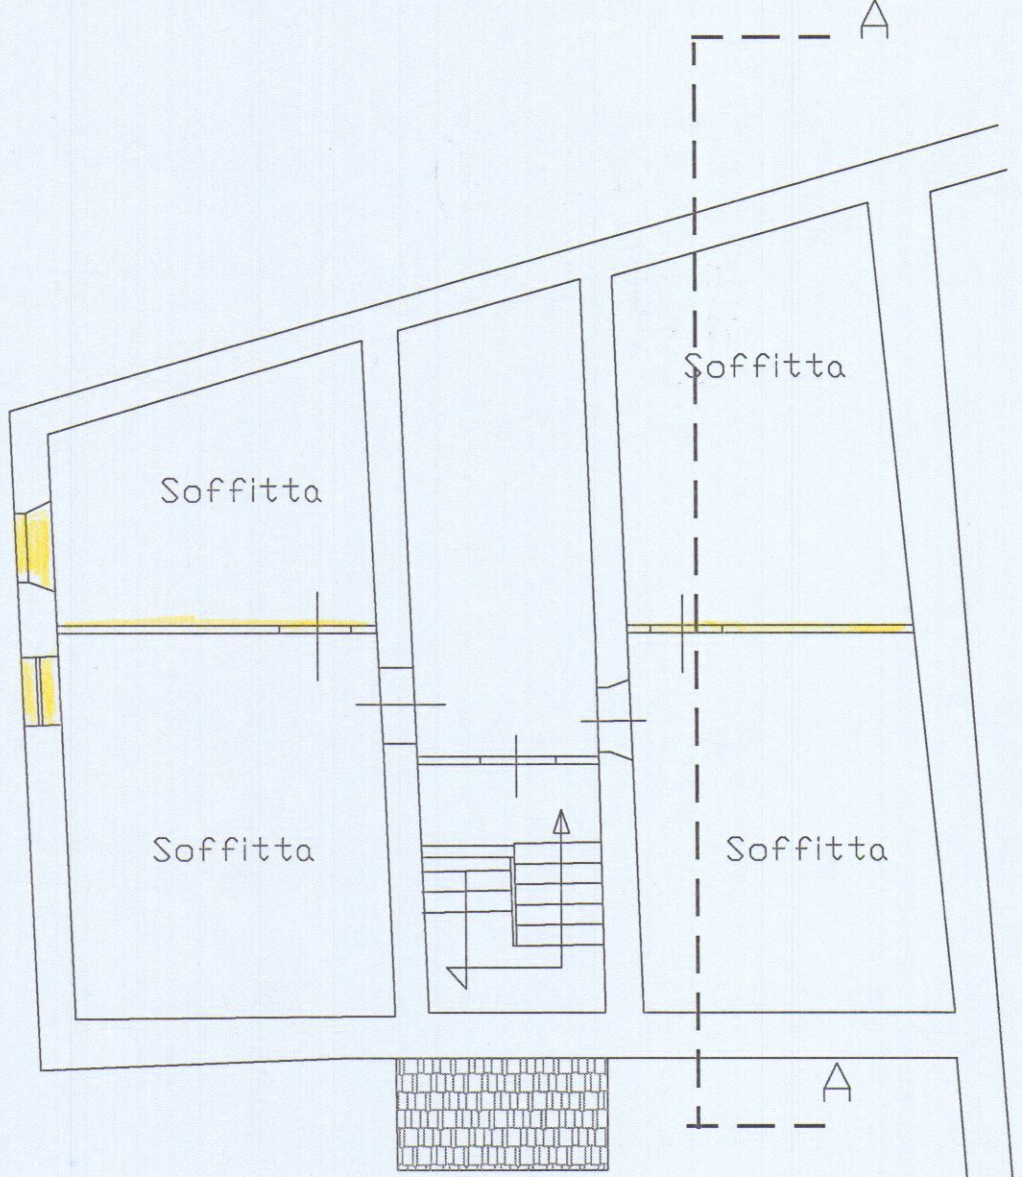

PIANO SOTTOTETTO

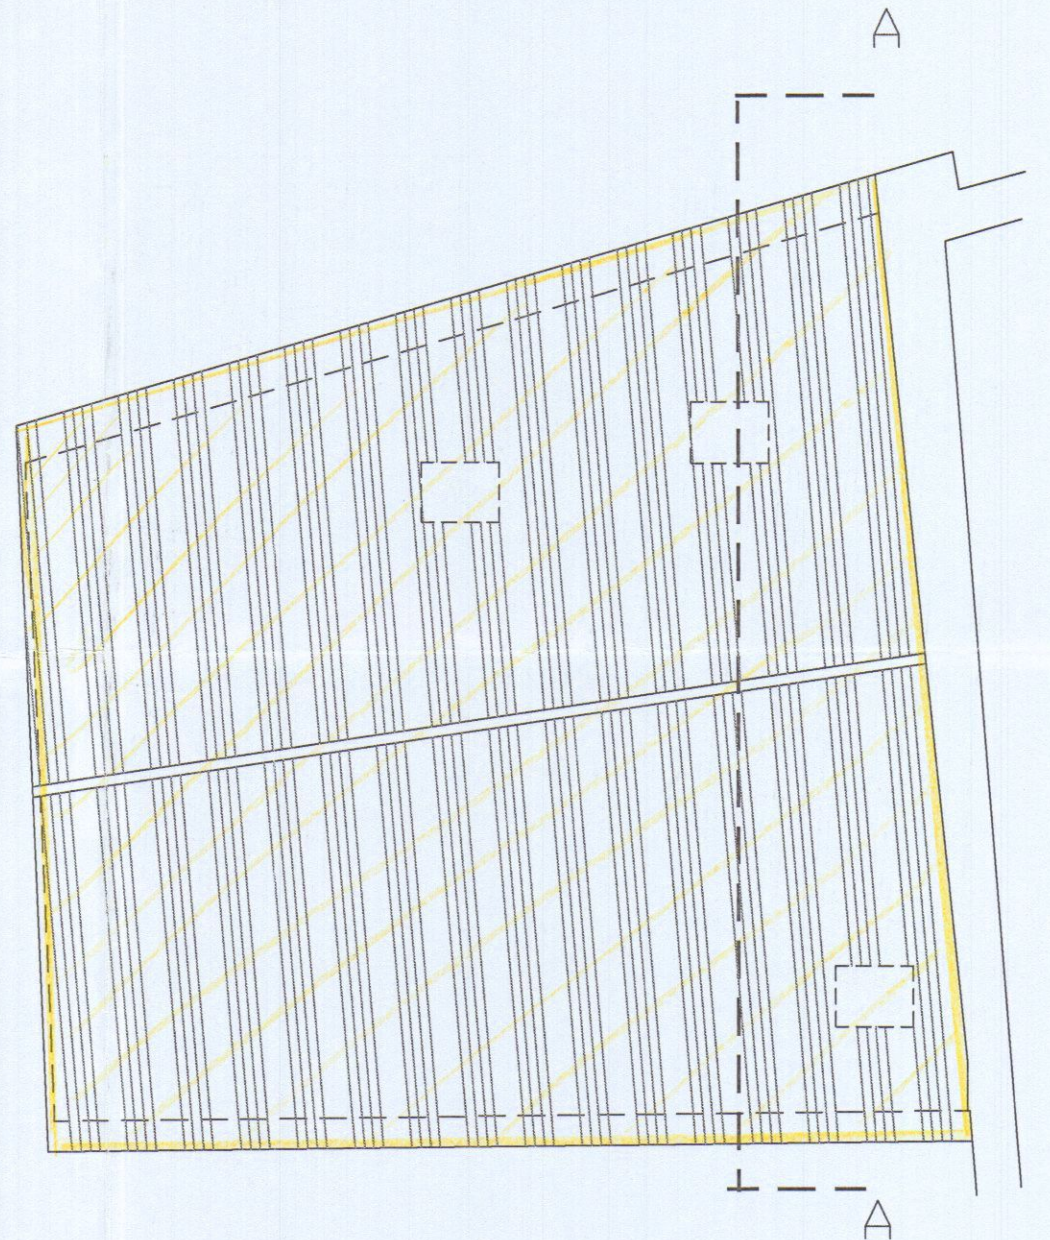

PIANTA COPERTURA