

22 SET. 1970
Comune di Carrara
marina di carrara

SOLUZIONE
APPROVATO
22 SET. 1970
via GENOVA X via RINCHIOSA


PROGETTO DI EDIFICIO DESTI
NATO: locali per attrezzature e servi
zi autolinee, fondi, uffici, residence casa
albergo

proprietà: s.p.a. EDILMARE


lavoro: prospetto sud, sezione, 1/100

TAV. n° 8

Approvato dal Sindaco alla condizioni
Indicazioni del permesso di costruzione
N° 179 del 22 SET. 1970
L'ING. CAPO
Arch. LUIGIANO FOCAL

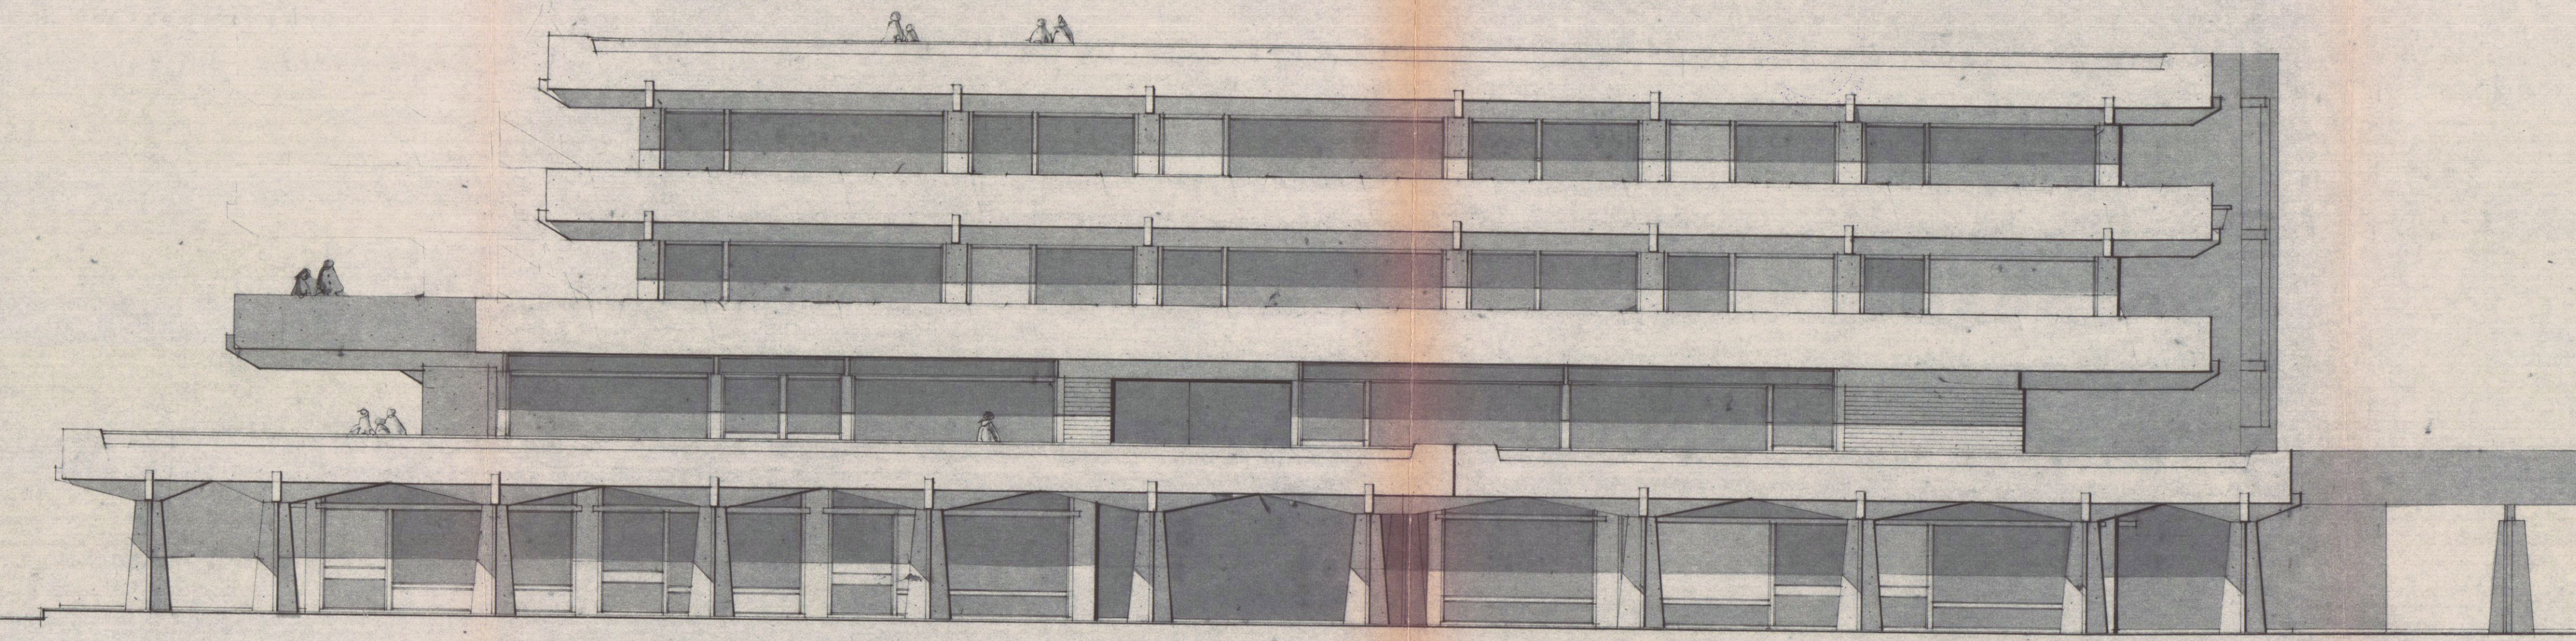

PROSPETTO SUD 1/100

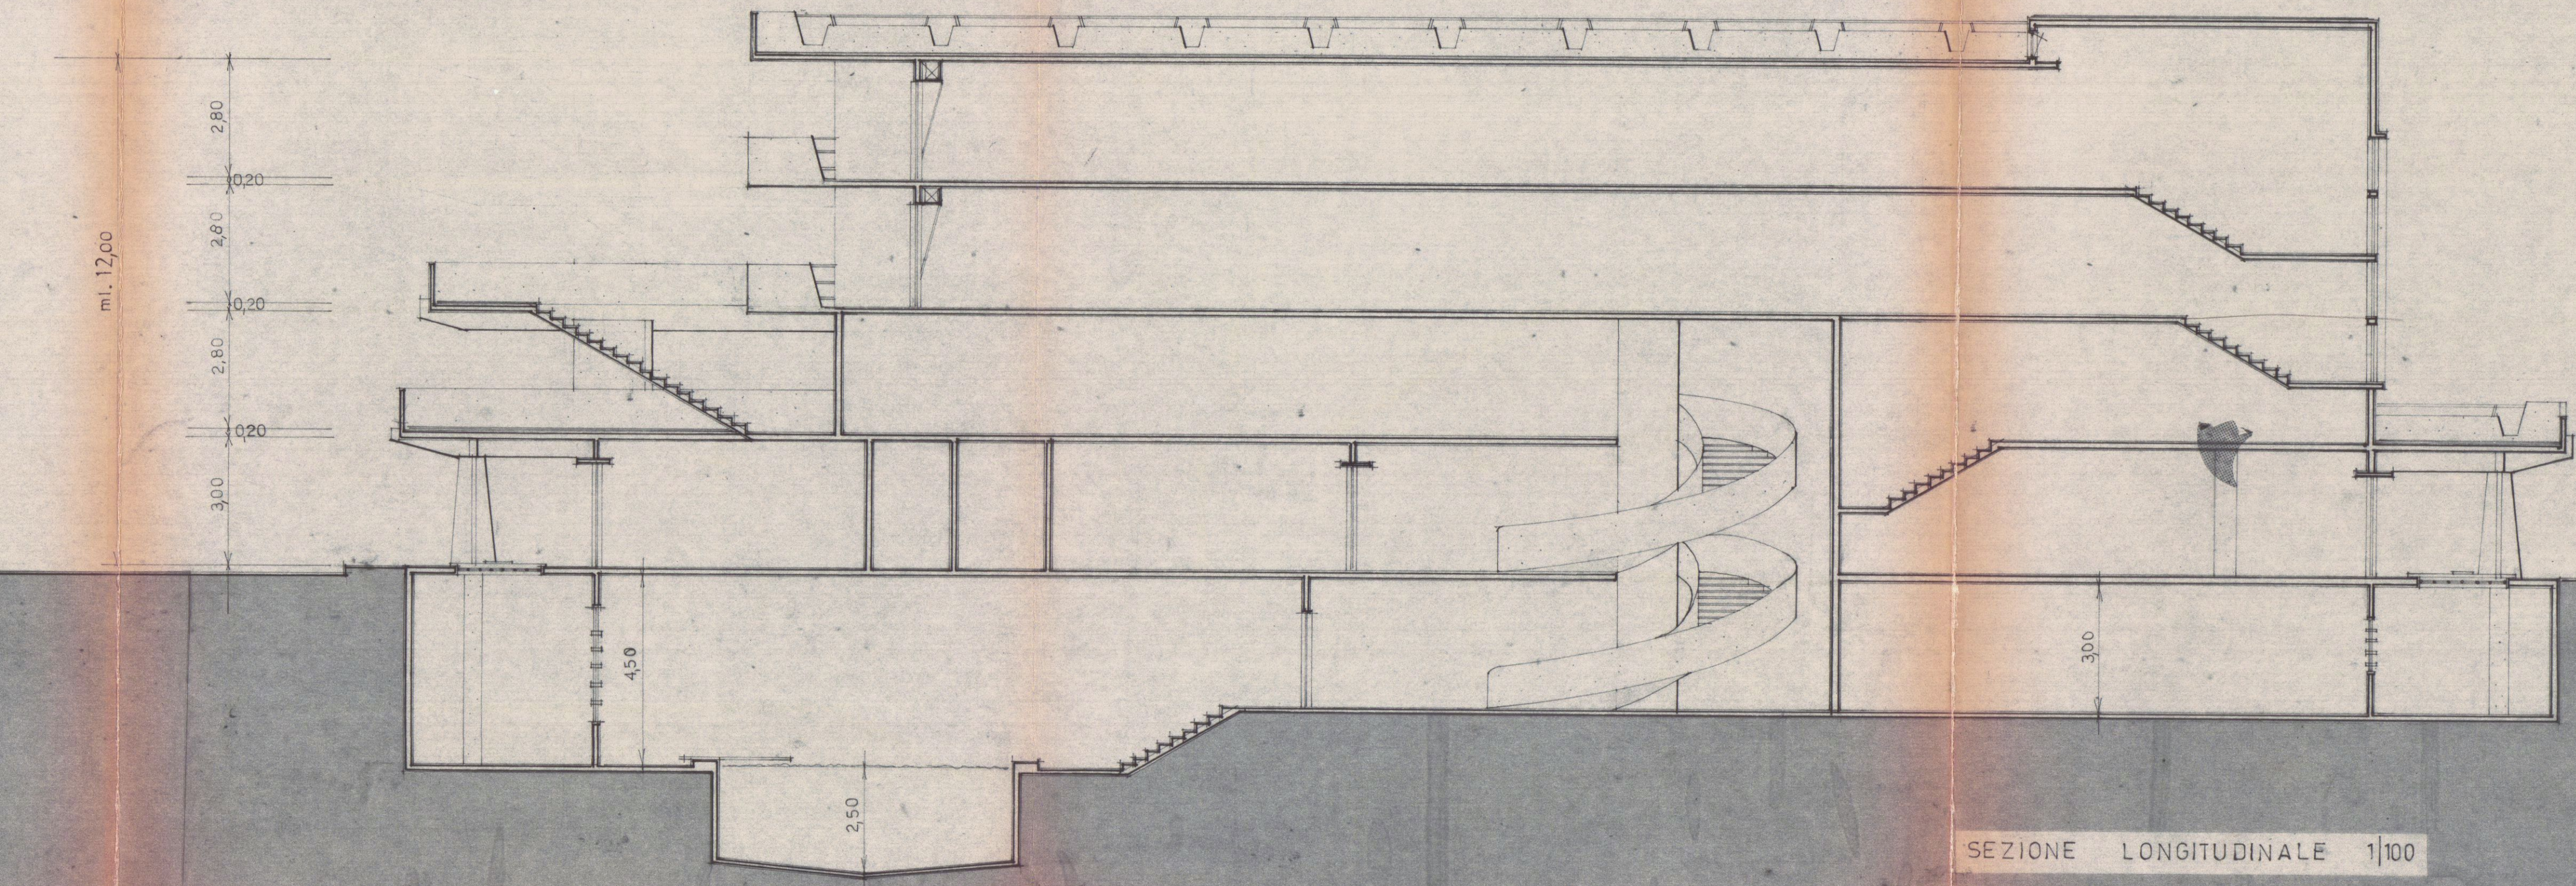

SEZIONE LONGITUDINALE 1/100