

4 984 1984

PROGETTO PER L'AMPLIAMENTO DEI GABINETTI AL PIANO TERRA e PRIMO PIANO - COSTRUZIONE DEL GABINETTO e TERRAZZO AL SECONDO PIANO NEL FABBRICATO SITO A FOSSOLA VIA AGRICOLA n. 60 DI PROPRIETA DEI SIGG. BARBIERI ANDREINA - GIUSEPPINA - GIOVANNI.

scala 1:100

APPROVATO
13 NOV. 1984
CONTROLLATO IL TECNICO

I PROPRIETARI
Barbieri Andreina
Barbieri Giuseppina
Barbieri Giovanni


Per A. Biggi

Approvato dal Sindaco alle condizioni indicate nella Concessione Edilizia del 13 NOV. 1984 L'ING. CAPO


Bozza Intervento fascicolo A

PLANIMETRIA - Fog. 50
Scala 1:1000


STATO ATTUALE

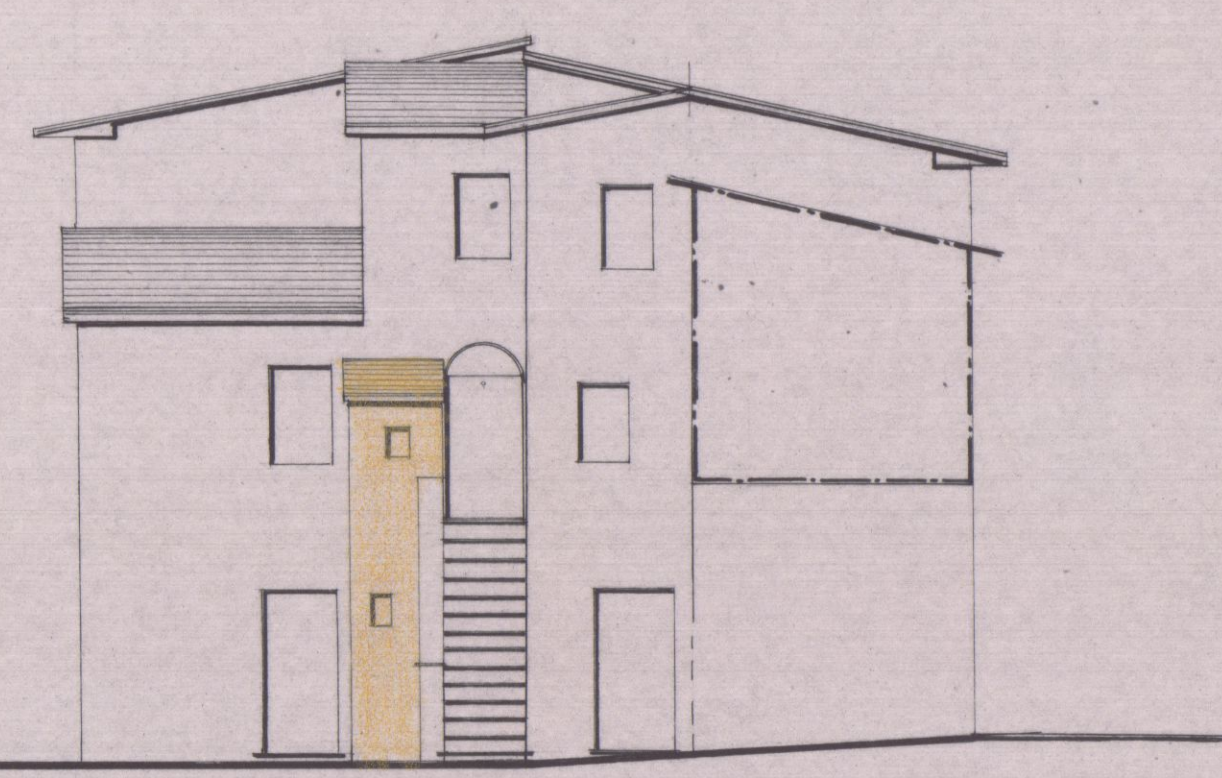


PROSPETTO NORD-OVEST

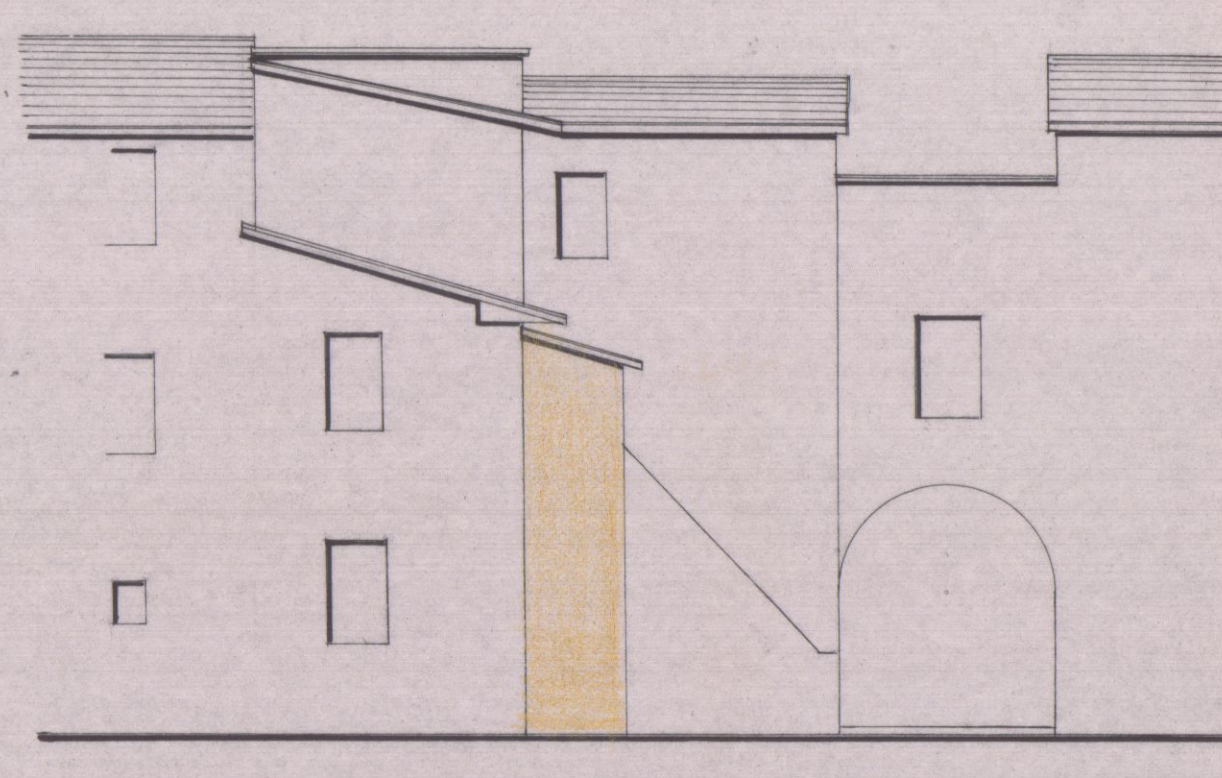

PROSPETTO NORD-EST

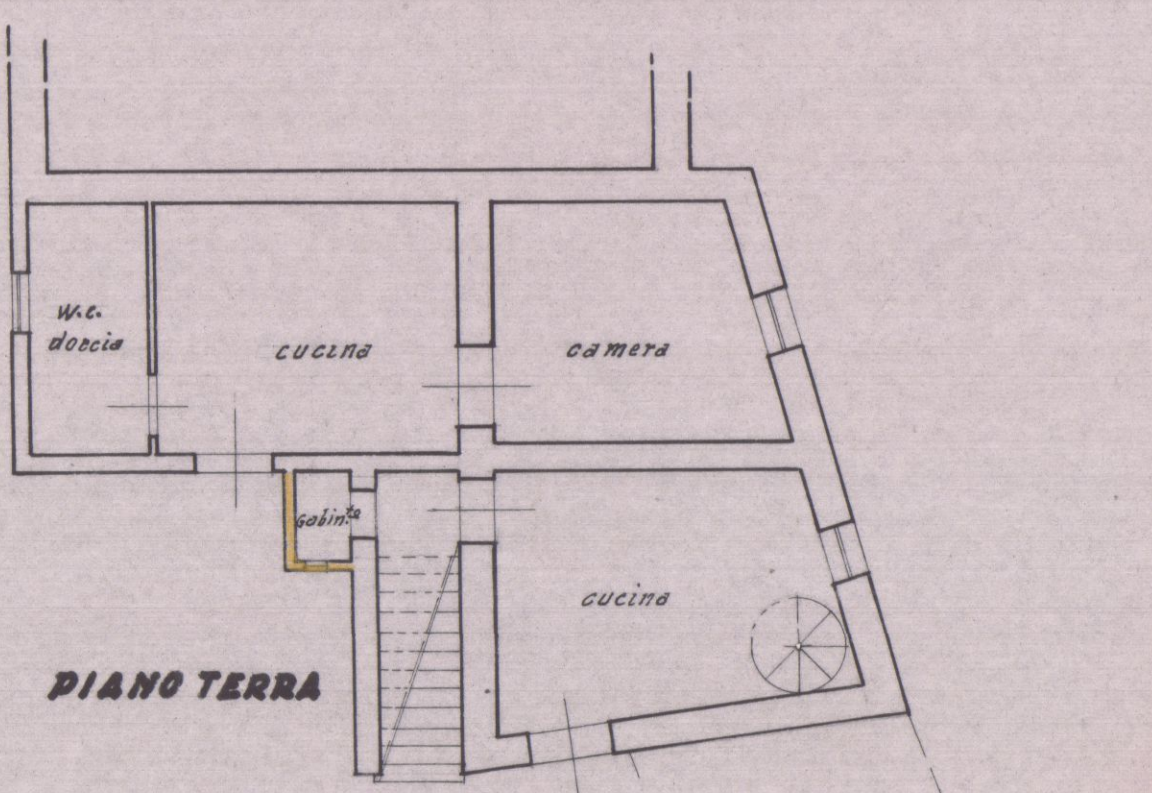


PIANO TERRA

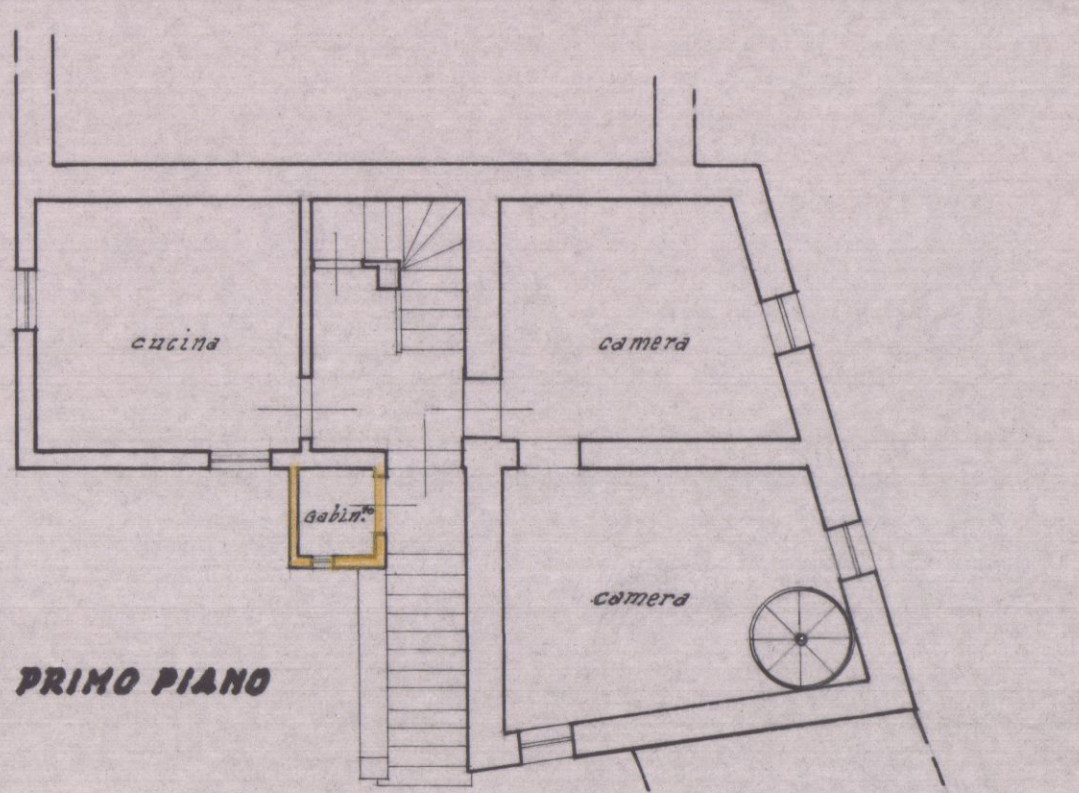


PRIMO PIANO

DI PROGETTO


PROPTA BARBIERI ANDREINA

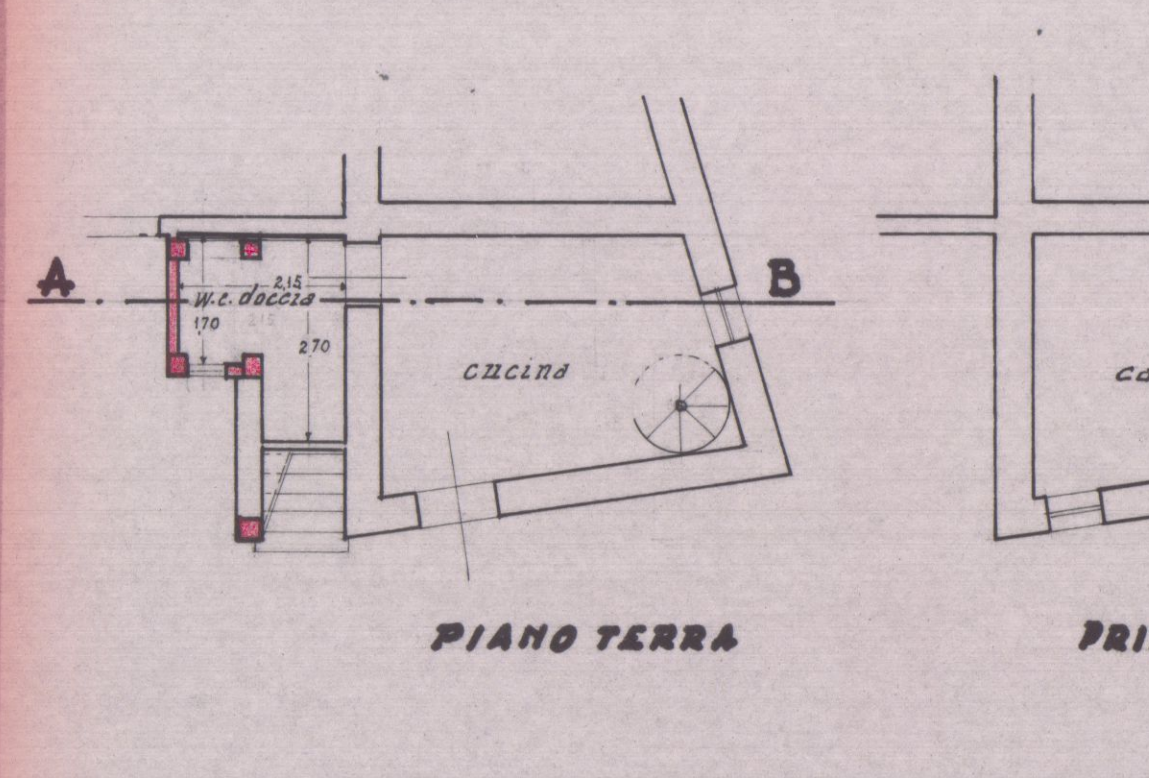


PIANO TERRA

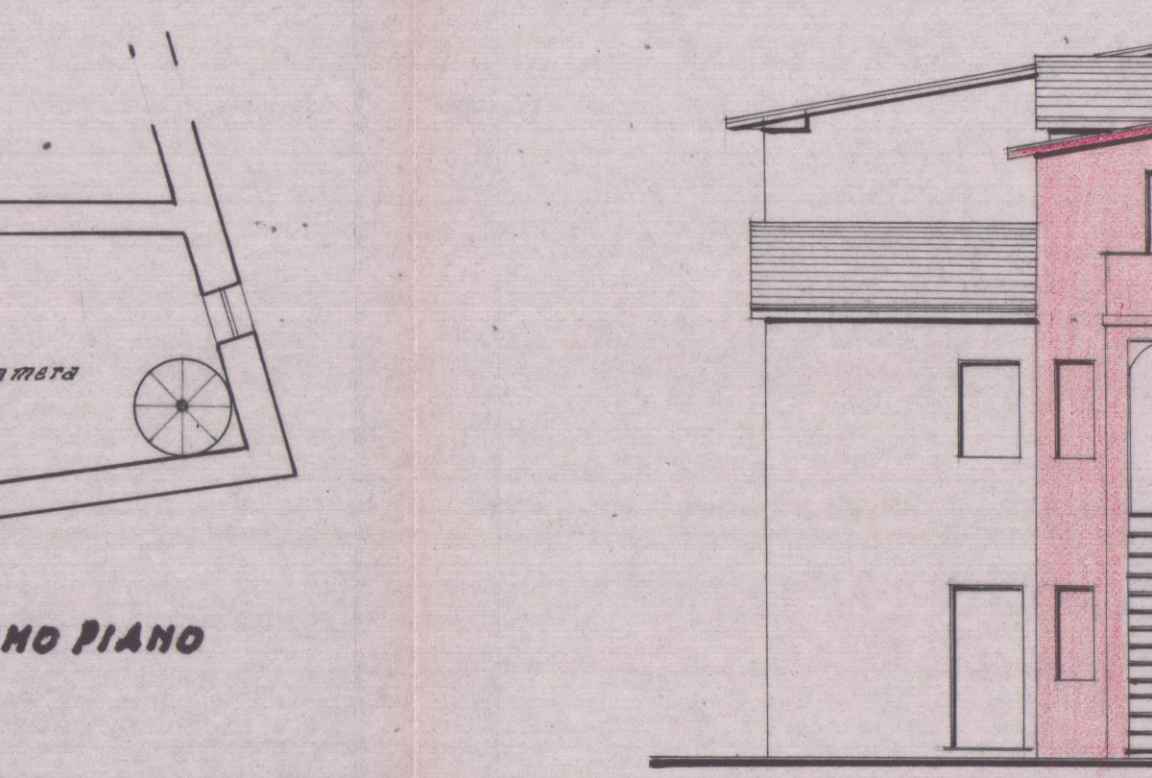


PRIMO PIANO

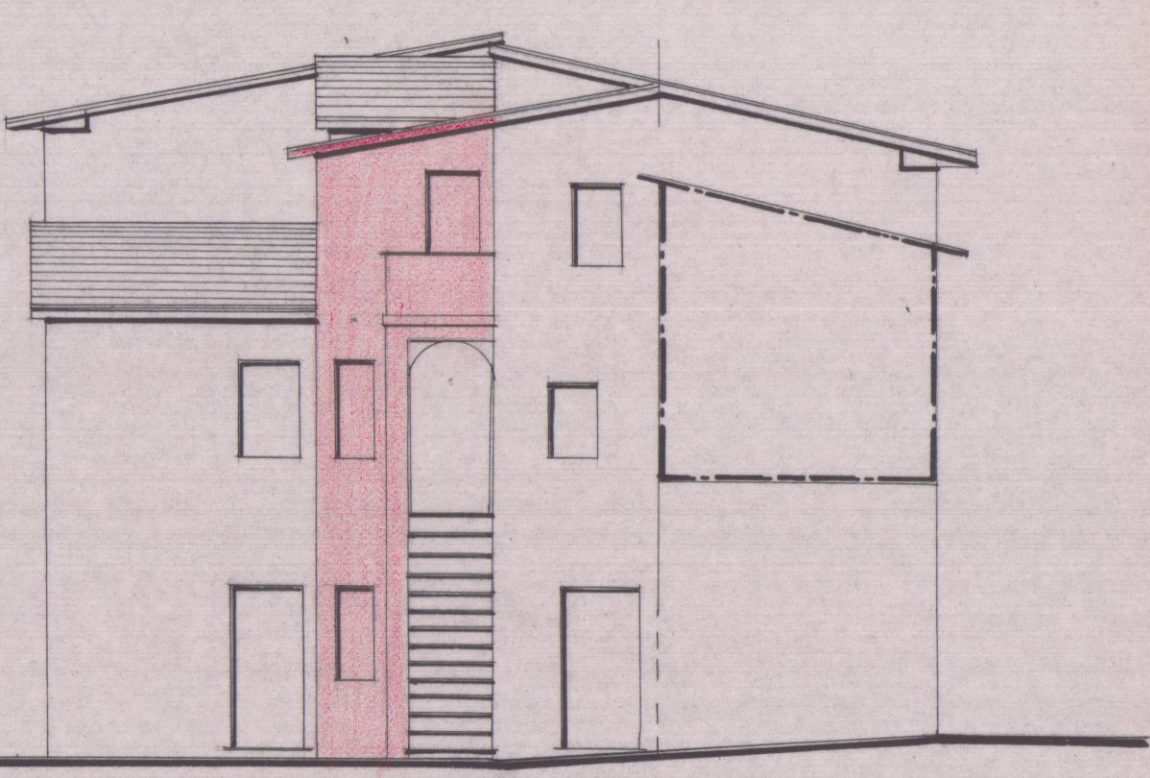

PROSPETTO NORD-OVEST

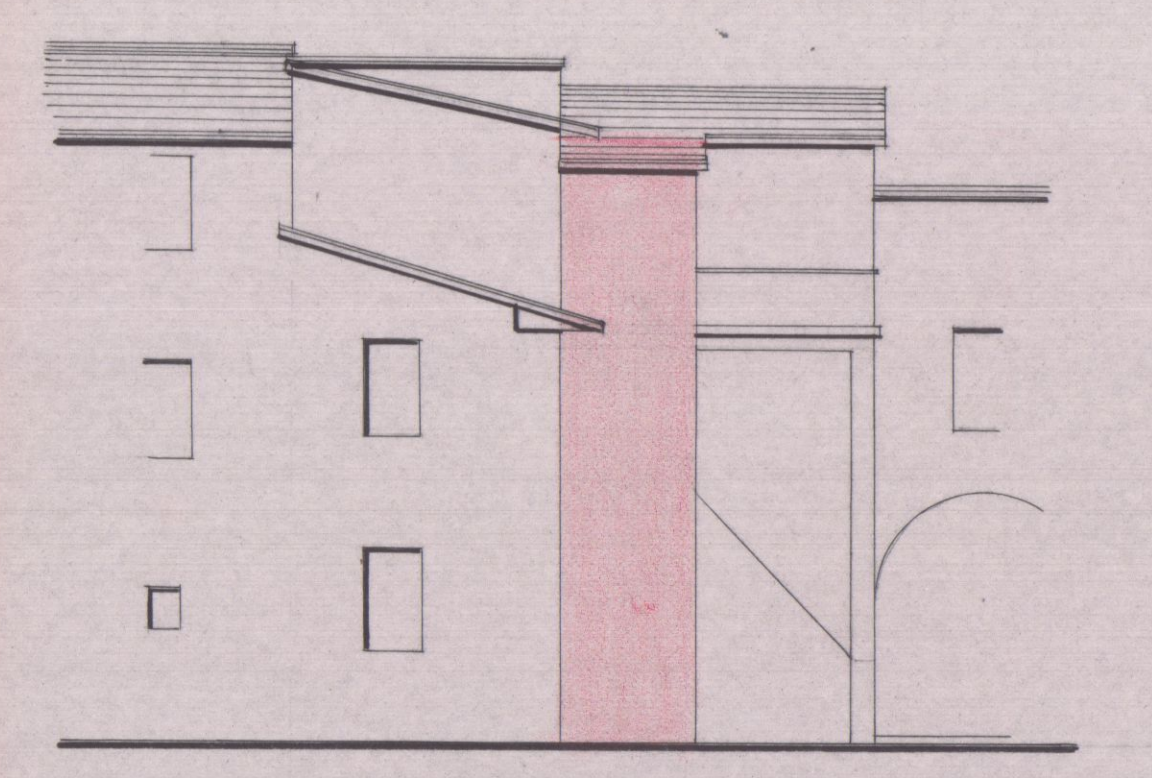


PROSPETTO NORD-EST

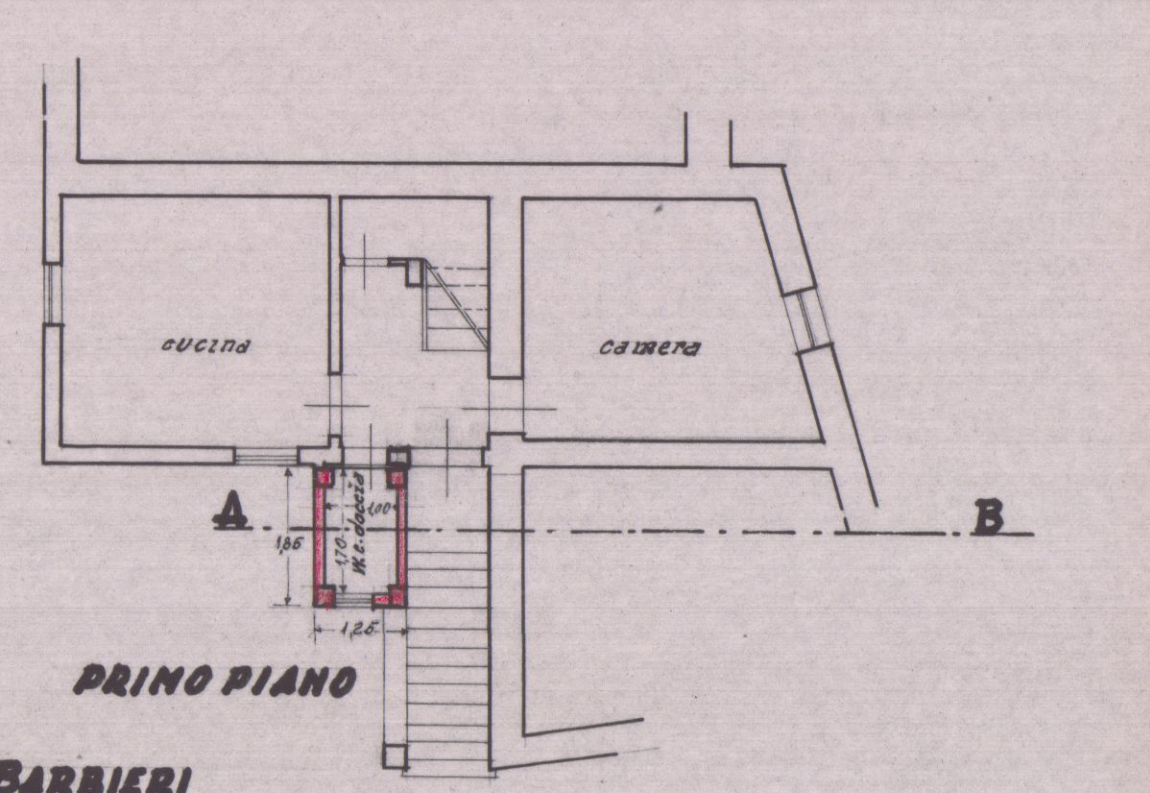


PRIMO PIANO

PROPTA BARBIERI GIUSEPPINA

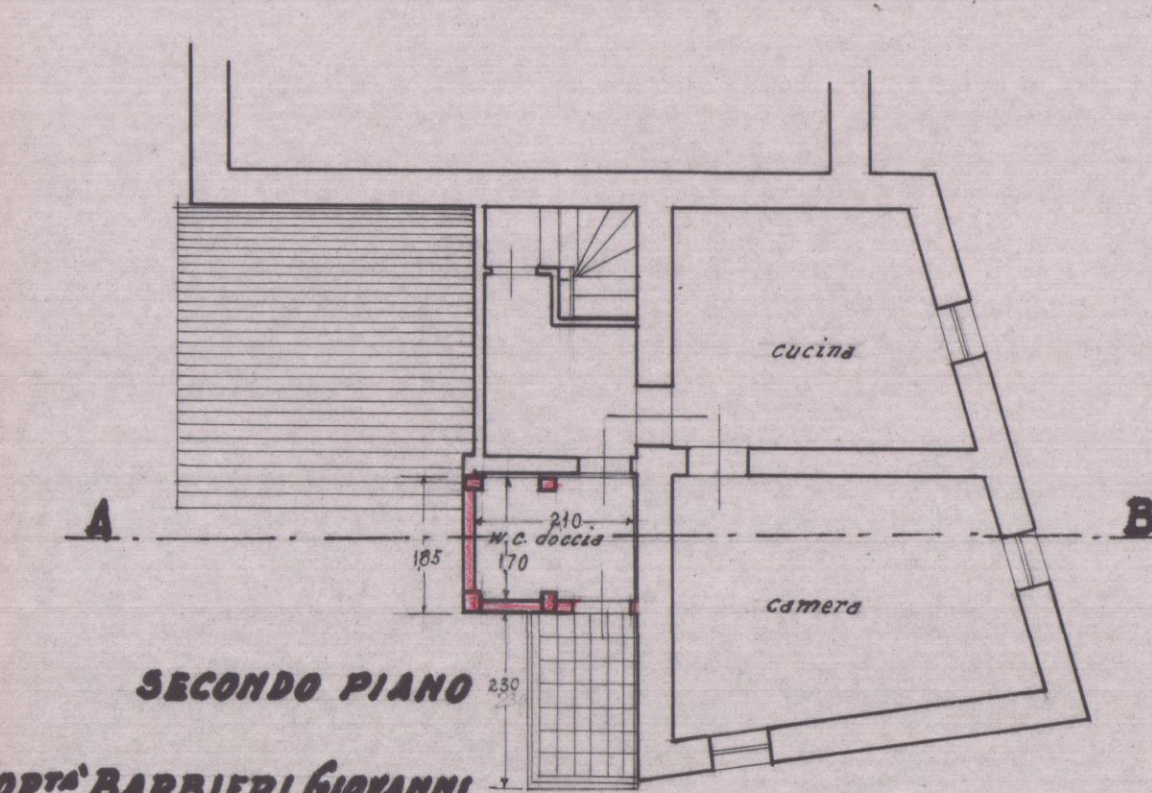


SECONDO PIANO

PROPTA BARBIERI GIOVANNI

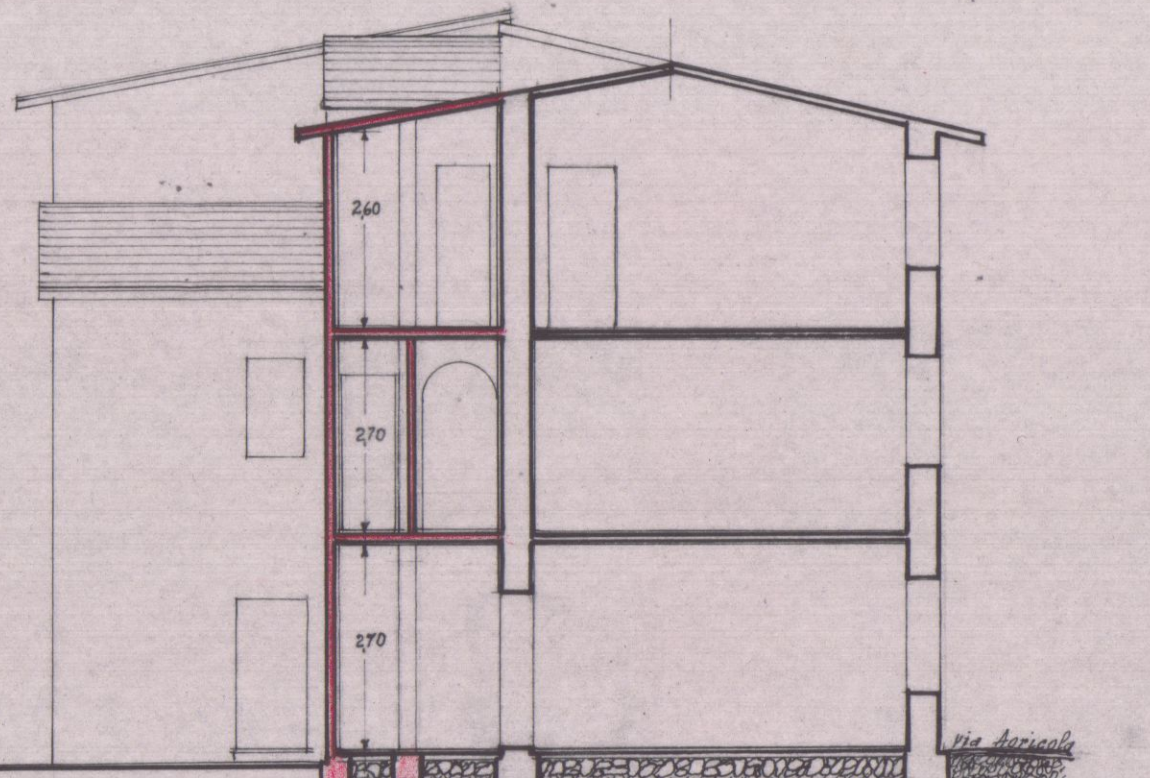


SEZIONE A-B

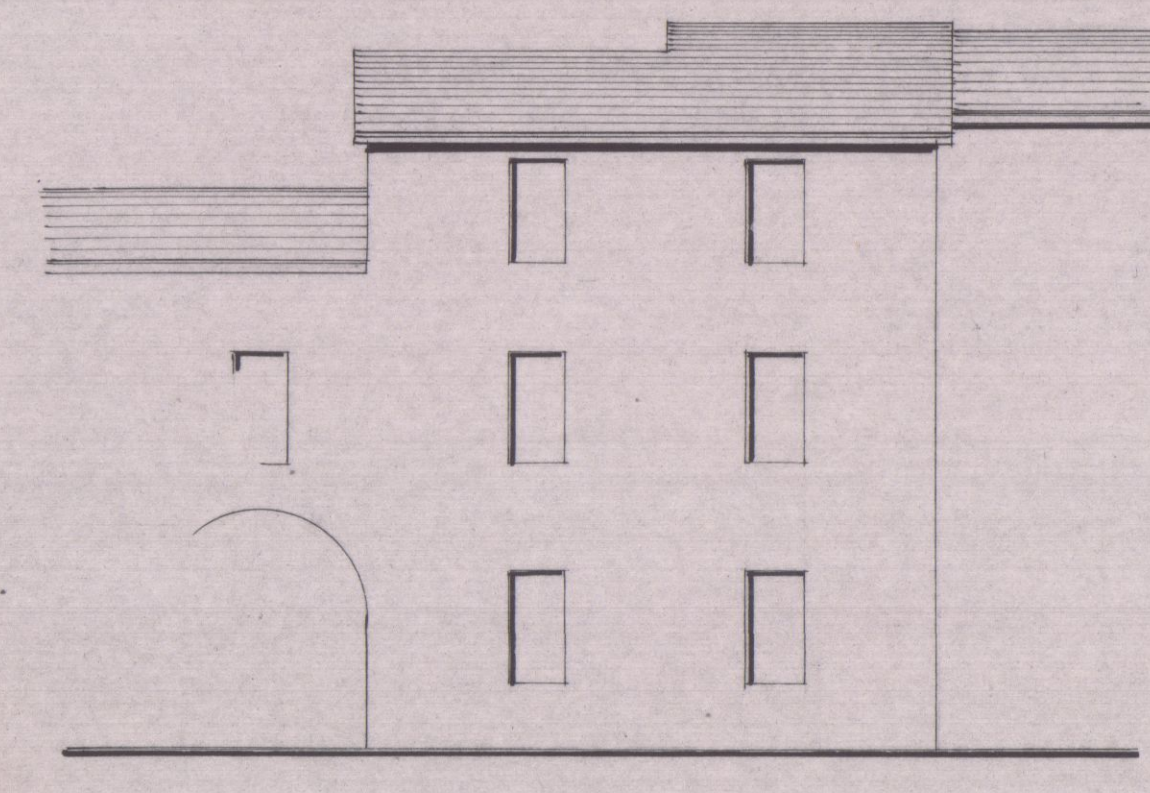

PROSPETTO SUD-OVEST

PLANIMETRIA
Scala 1:200

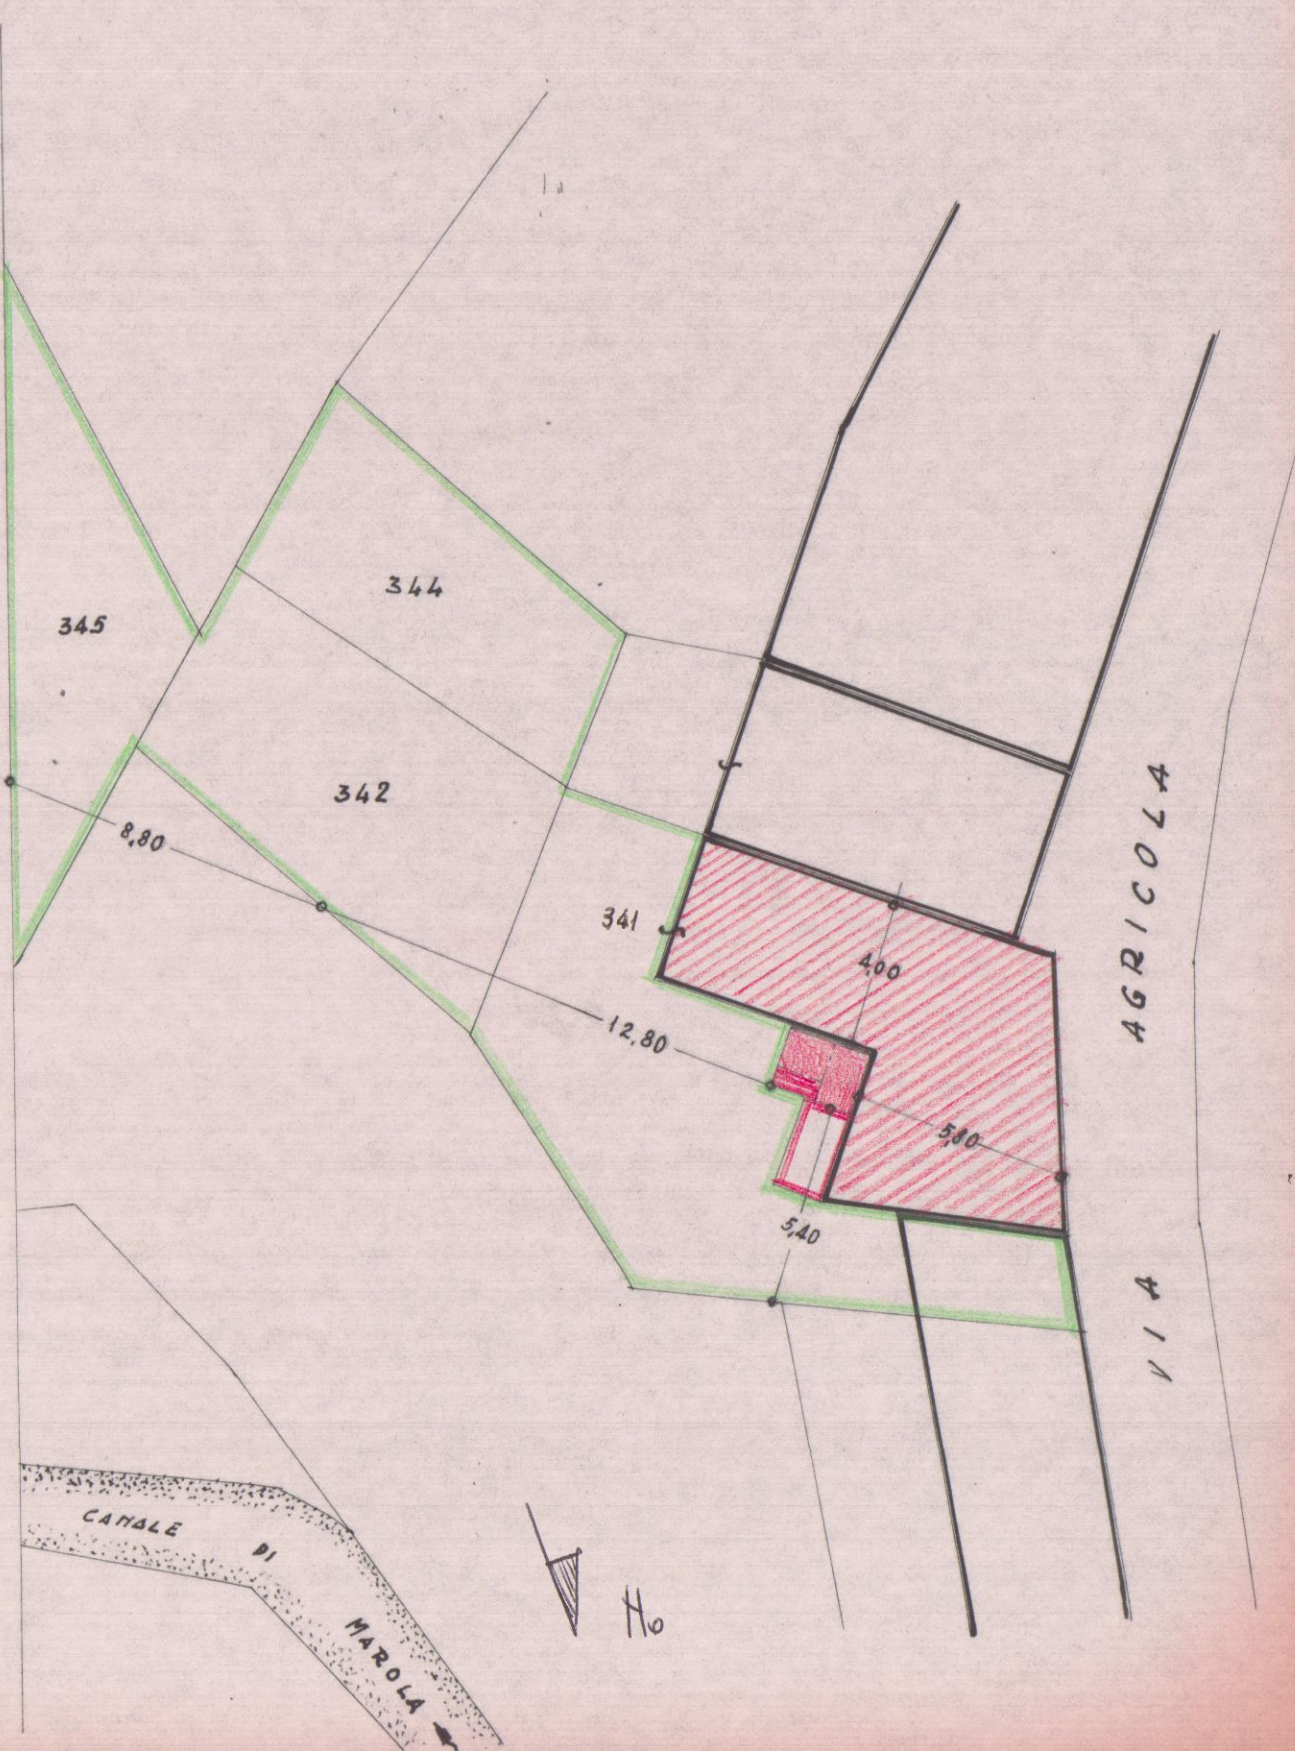


CALCOLO M² M³

ESISTENTE

1- 3,90 x 4,00 = M ²	15,60 x 5,80 = M ³	90,48
2- 2,00 x 4,00 = "	8,00 x 8,20 = "	65,80
3- 5,00 x 7,70 = "	38,50 x 8,30 = "	319,55
4- 1,40 x 4,20 = "	5,88 x 2,70 = "	15,87
5- 1,25 x 1,30 = "	1,62 x 4,40 = "	7,17
	M ² 69,60	M ³ 439,27

PROGETTO

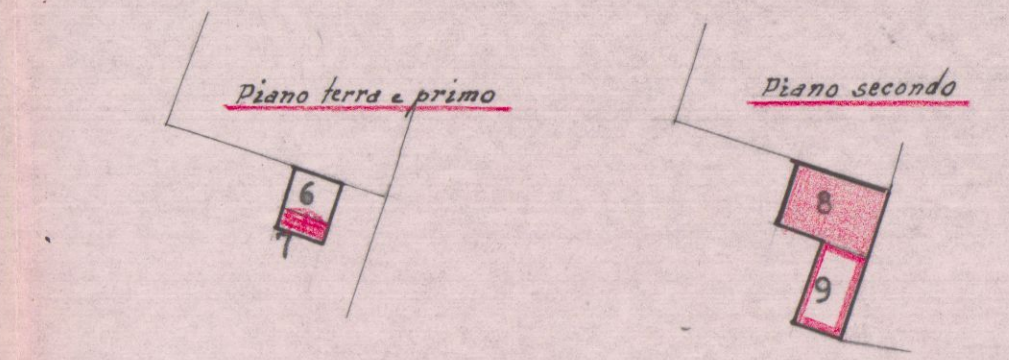

esistente interessato da intervento
progetto
progetto (terrazzo)

6- 1,28 x 1,23 = M ²	1,55 x 5,55 = M ³	8,71
7- 0,55 x 1,23 = "	0,68 x 5,55 = "	3,77
8- 1,83 x 2,20 = "	4,02 x 2,75 = "	11,05
9- 2,30 x 1,35 = "	3,10 - - - - -	- - - - -
	M ² 9,35	M ³ 23,53