

COMUNE DI CARRARA

Decorato di Medaglia d'Oro al Merito Civile

Settore Urbanistica e S.U.A.P./ Demanio e Patrimonio

prot n° 61949/2010/12
del 05/01/2011

A
LAGOMARSINI LUCA
VIA PUCCIARELLI N 34
54033 CARRARA

e, p c

A
BALDUCCI GEOM. ENRICO
VIA BARACCHINI N 93
54100 MASSA

OGGETTO Attestazione di conformità mediante denuncia di inizio attività Articolo 79 della L.R. 03/01/2005, n. 1 **Comunicazione nominativo del Responsabile del Procedimento.**

In relazione alla denuncia di inizio attività inoltrata ai sensi e per gli effetti dell'art. 79 della L.R. 3/1/05 n. 1 e pervenuta in data 05/01/2011 per la realizzazione di lavori di CAMBIO DESTINAZIONE D'USO DA COMMERCIALE A RESIDENZIALE E LIEVI VARIANTI INTERNE sull'immobile sito in AVENZA VIA PASSO DELLA VOLPE e distinto catastalmente al foglio 93 mappale/1 25, si comunica, in osservanza della L. 241/90, che il Responsabile del Procedimento è **Istr. Tec. Bombardi Geom. Davide** presso l'U.O. Edilizia Privata e che il Settore è aperto al pubblico esclusivamente il Martedì ed il Giovedì dalle ore 8.30 alle ore 12.30.


Si invita a citare nella futura corrispondenza le sottoelencate diciture denuncia di inizio attività prot. 61949/2010/12 del 05/01/2011 - d.i.a. n° 1/DIA-2011

Prima dell'inizio dei lavori, sull'immobile oggetto di intervento dovrà essere esposto, in modo visibile, apposito cartello indicante gli estremi identificativi della denuncia di inizio attività, del suo Titolare, del Progettista, del Direttore dei Lavori, della Ditta esecutrice e, ove prescritto, del Coordinatore per la sicurezza di cui al D.Lgs. 81/08.

Dovrà inoltre essere comunicata a questo ufficio la data di ultimazione dei lavori descritti nella denuncia di inizio dell'attività, e trasmessa la certificazione di conformità dell'opera realizzata al progetto presentato, redatta da professionista abilitato, ai sensi e per gli effetti dell'art. 86 L.R. 03/01/2005 n. 1.

Carrara, 7 gennaio 2011

Il Dirigente
Claudio Bacicalupi

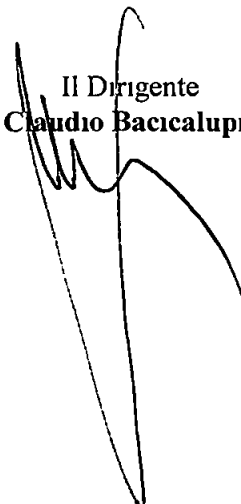

Amm. Ferrari Giovanna



Prot n 26543/CxU EX

Massa 16/17/2010

Azienda USL 1 Massa Carrara

OGGETTO progetto edilizio n 9629 Sig Lagomarsini Luca


Al Geom Balducci Enrico



Con riferimento alla richiesta di parere relativo alla pratica segnata in oggetto, si comunica che è stata esaminata dal Funzionario Medico competente di questa U O il quale ha espresso parere favorevole all'accoglimento della stessa

Distinti saluti

U O /U F Igiene e
Sanità Pubblica
54100 Massa
Via Democrazia, 44
Tel 0585-493912
Fax 0585-810405

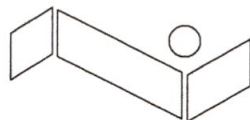

STUDIO TECNICO PROFESSIONALE

Geometra **BALDUCCI ENRICO**

Via F.T. Baracchini, 93 - loc. Partaccia
54037 MARINA DI MASSA
tel. 0585 780355 - fax. 0585 649759



COMUNE DI CARRARA

Proprietà : LAGOMARSINI Luca e MENCONI Patrizia

scala 1:100

-PLANIMETRIA-PIANTE-SEZIONE-PROSPETTI


STATO ATTUALE

PROGETTO DI CAMBIO DESTINAZIONE D'USO E RISTRUTTURAZIONE


PLANIMETRIA



Foglio 93 Particella 25 Sub. 1

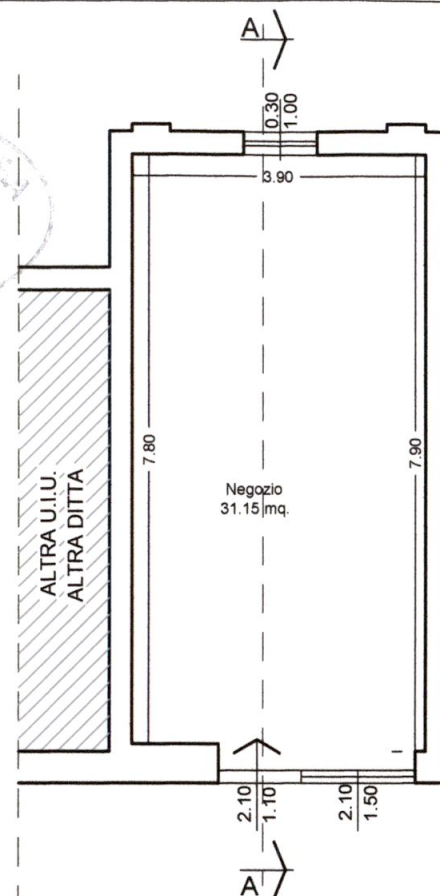


PIANO TERRA

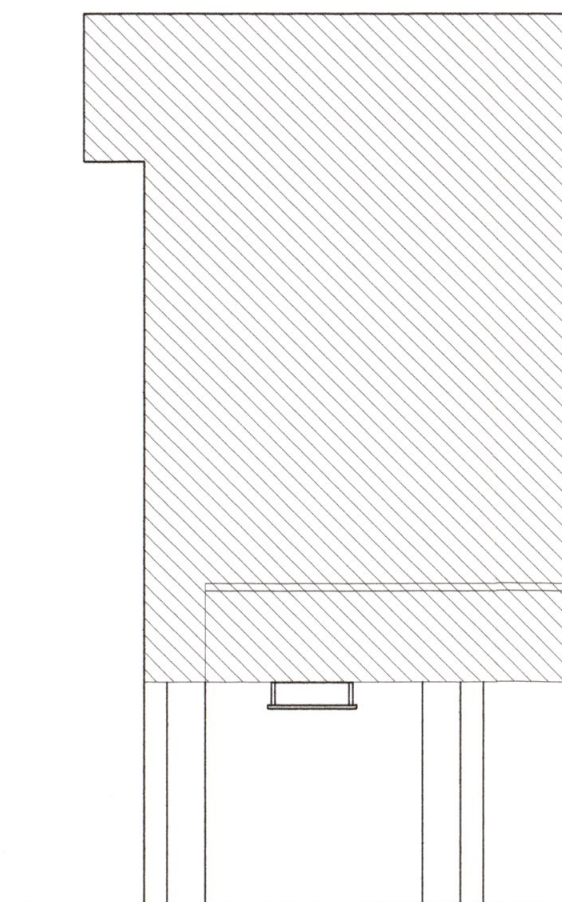


PROSPETTO LATO MARE

ALTRE U.I.U. ALTRE DITTE

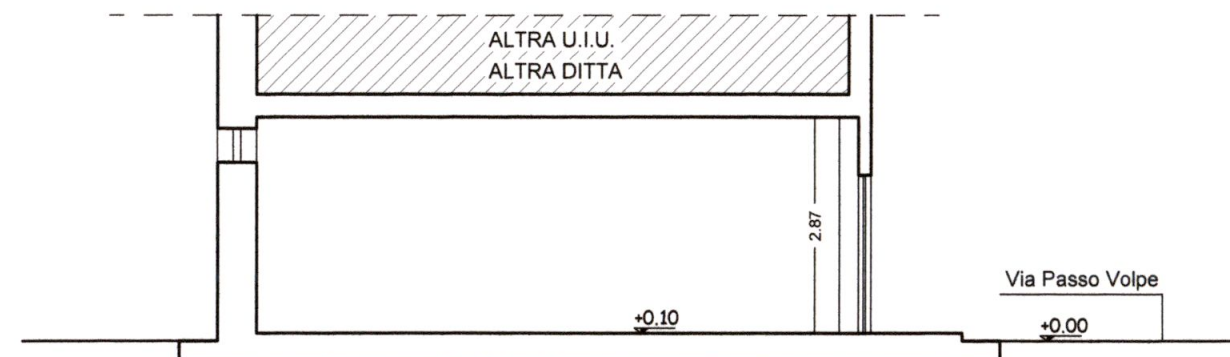

SEZIONE A-A

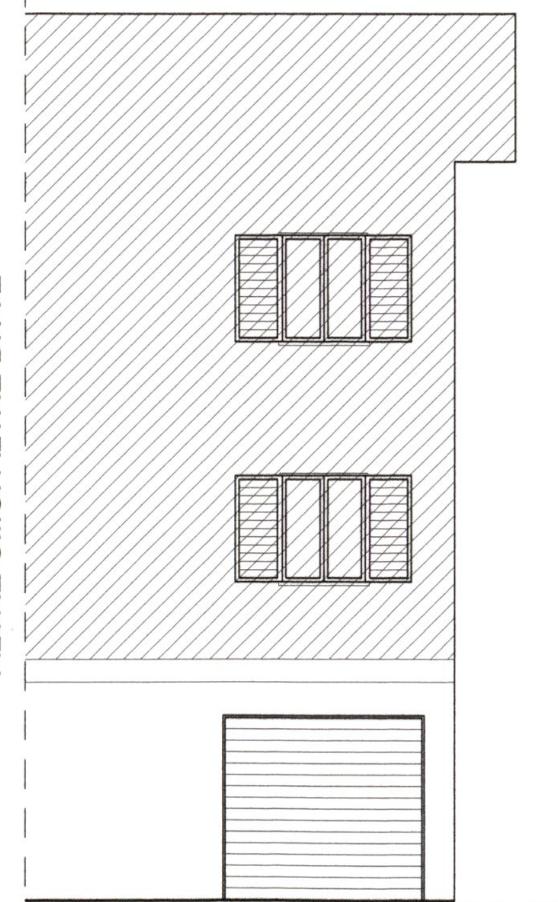


PROSPETTO LATO MONTI

Caratteristiche delle strutture del fabbricato

(Per i rapporti fare riferimento agli indirizzi tecnici della regione Toscana nella versione aggiornata disponibile presso i Dipartimenti di prevenzione dell'Azienda USL)

Locale N° (**)	piano	altezza	Volume m³	Superficie Pavimento m²	Superficie areante illuminante	Rapporto illuminazione Sf/Sp	
					A parete	Richiesto	Verifica Si/No
Bagno	PT.	2.87	10.05	3.50	-	-	-
Negozio	PT.	2.87	77.40	31.15	6.80	1/8	SI

Sf=superficie finestrata
Sfa=superficie finestrata apribile
Sp=superficie a pavimento

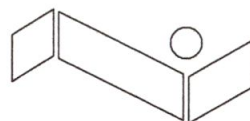

STUDIO TECNICO PROFESSIONALE

Geometra **BALDUCCI ENRICO**

Via F.T. Baracchini, 93 - loc. Partaccia
54037 MARINA DI MASSA
tel. 0585 780355 - fax. 0585 649759

COMUNE DI CARRARA

Proprietà : LAGOMARSINI Luca e MENCONI Patrizia

scala 1:100

-PLANIMETRIA-PIANTE-SEZIONE-PROSPETTI


STATO ATTUALE

PROGETTO DI CAMBIO DESTINAZIONE D'USO E RISTRUTTURAZIONE


PLANIMETRIA



Foglio 93 Particella 25 Sub. 1

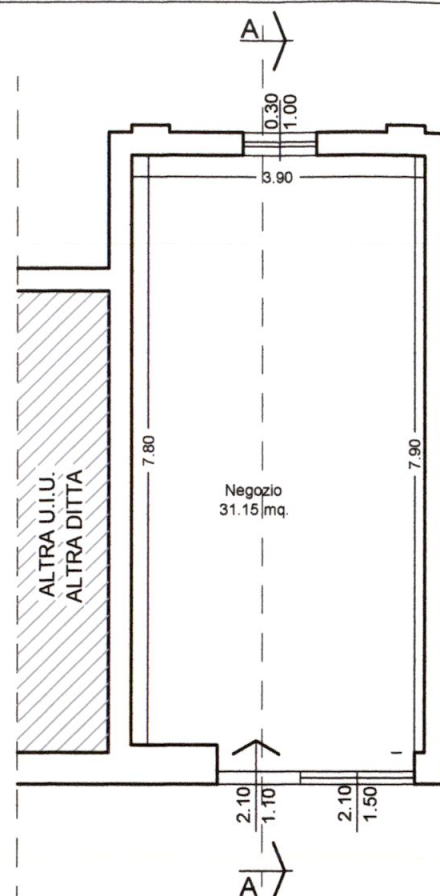

PIANO TERRA

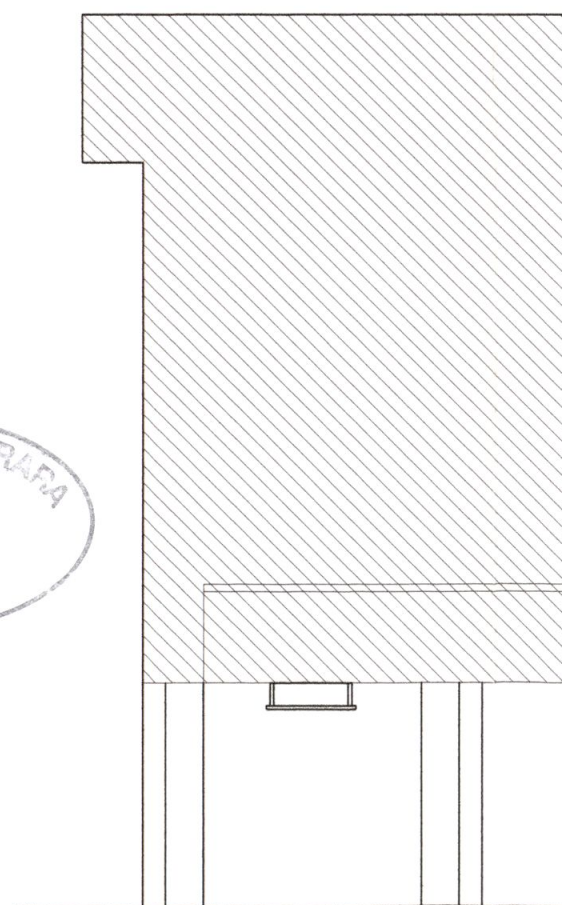


PROSPETTO LATO MARE

Caratteristiche delle strutture del fabbricato

(Per i rapporti fare riferimento agli indirizzi tecnici della regione Toscana nella versione aggiornata disponibile presso i Dipartimenti di prevenzione dell'Azienda USL)


Locale N° (**)	piano	altezza	Volume m³	Superficie Pavimento m²	Superficie areante illuminante	Rapporto illuminazione Sf/Sp	
					A parete	Richiesto	Verifica Si/No
Bagno	PT.	2.87	10.05	3.50	-	-	-
Negozio	PT.	2.87	77.40	31.15	6.80	1/8	SI

Sf=superficie finestrata
Sfa=superficie finestrata apribile
Sp=superficie a pavimento

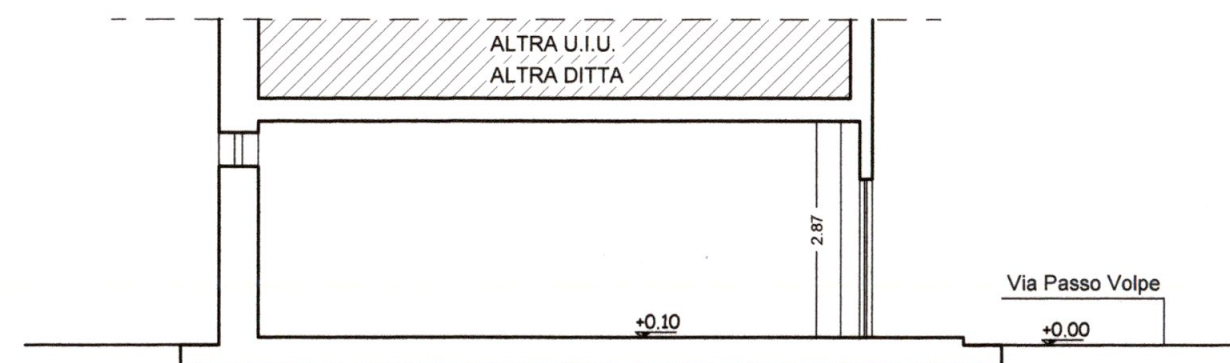


SEZIONE A-A

ALTRE U.I.U. ALTRE DITTE

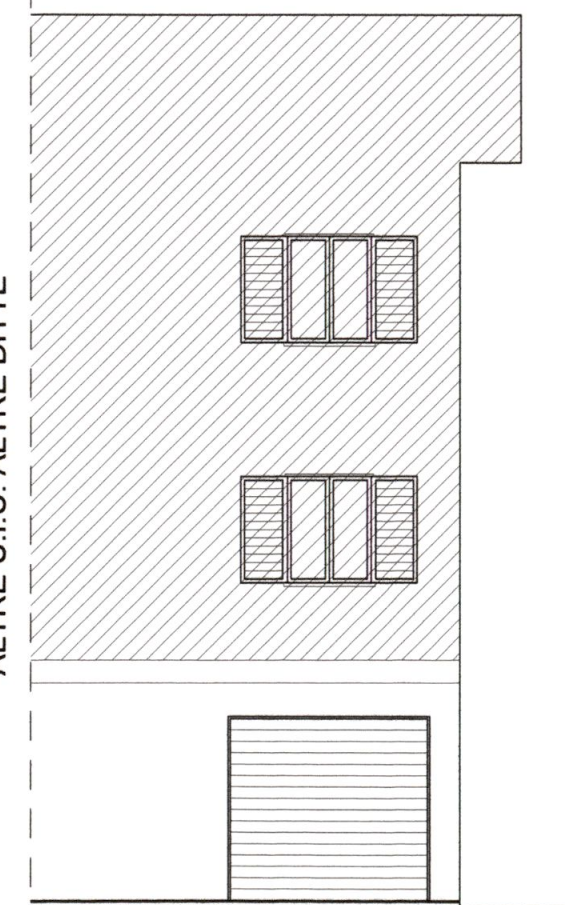

PROSPETTO LATO MONTI

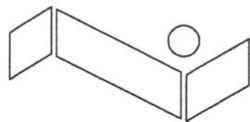

STUDIO TECNICO PROFESSIONALE

Geometra **BALDUCCI ENRICO**

Via F.T. Baracchini, 93 - loc. Partaccia
54037 MARINA DI MASSA
tel. 0585 780355 - fax. 0585 649759

COMUNE DI CARRARA


Proprietà : LAGOMARSINI Luca e MENCONI Patrizia

scala 1:100

-PLANIMETRIA-PIANTE-SEZIONE-PROSPETTI

STATO DI PROGETTO


PROGETTO DI CAMBIO DESTINAZIONE D'USO E RISTRUTTURAZIONE

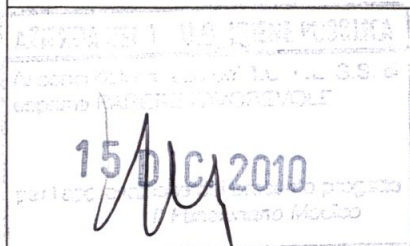


PLANIMETRIA



Foglio 93 Particella 25 Sub. 1

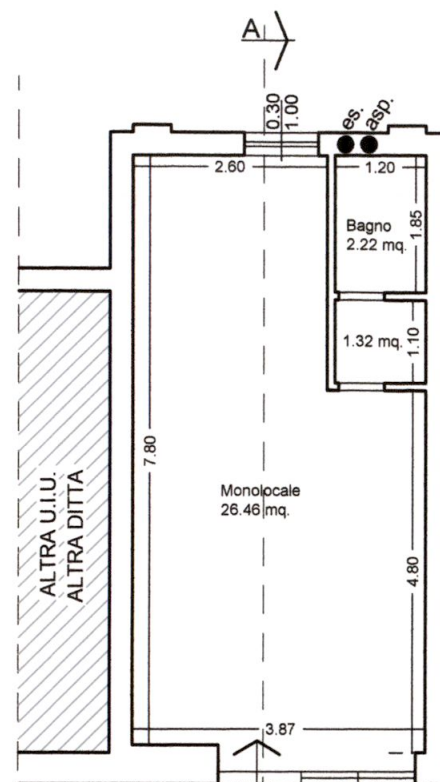


PIANO TERRA

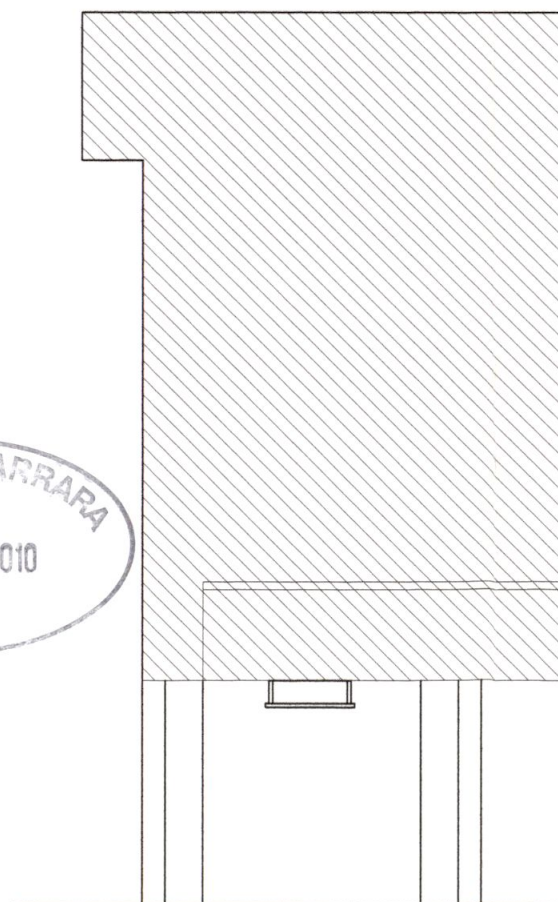


PROSPETTO LATO MARE

ALTRE U.I.U. ALTRE DITTE

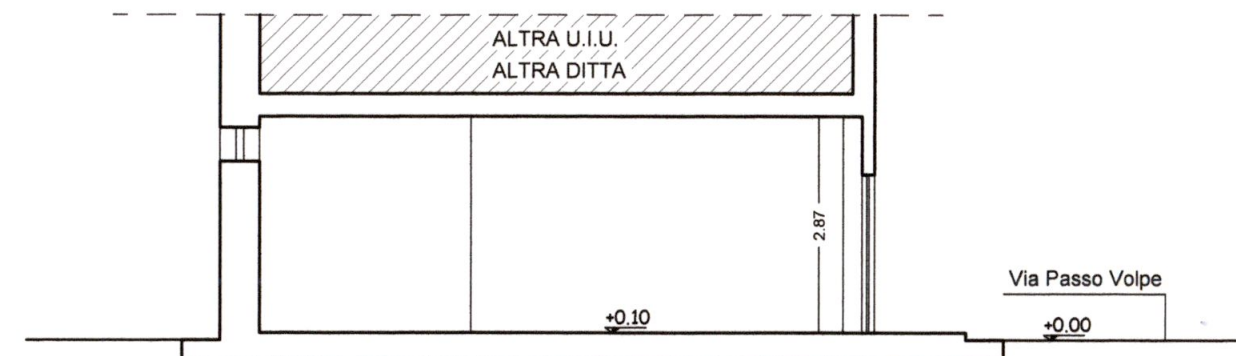

SEZIONE A-A

ALTRE U.I.U. ALTRE DITTE

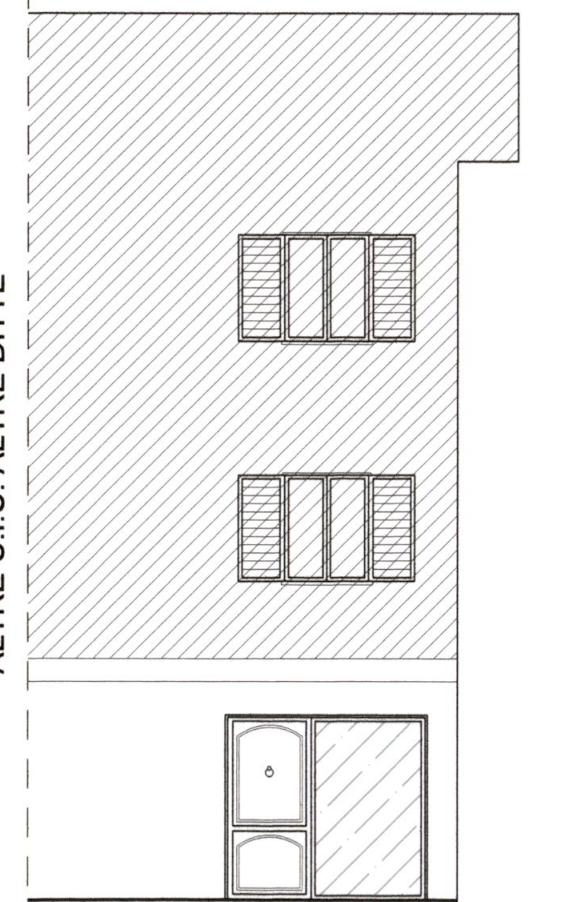


PROSPETTO LATO MONTI

Caratteristiche delle strutture del fabbricato

(Per i rapporti fare riferimento agli indirizzi tecnici della regione Toscana nella versione aggiornata disponibile presso i Dipartimenti di prevenzione dell'Azienda USL)

Locale N° (**)	piano	altezza	Volume m³	Superficie Pavimento m²	Superficie areante illuminante	Rapporto illuminazione Sf/Sp	
					A parete	Richiesto	Verifica Si/No
Bagno	PT.	2.87	10.05	3.50	-	-	-
Mono locale	PT.	2.87	77.40	26.46	3.45	1/8	SI

SF=superficie finestrata
Sfa=superficie finestrata apribile
Sp=superficie a pavimento

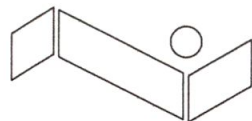

STUDIO TECNICO PROFESSIONALE

Geometra **BALDUCCI ENRICO**

Via F.T. Baracchini, 93 - loc. Partaccia
54037 MARINA DI MASSA
tel. 0585 780355 - fax. 0585 649759

COMUNE DI CARRARA


Proprietà : LAGOMARSINI Luca e MENCONI Patrizia

scala 1:100

-PLANIMETRIA-PIANTE-SEZIONE-PROSPETTI

STATO DI PROGETTO


PROGETTO DI CAMBIO DESTINAZIONE D'USO E RISTRUTTURAZIONE

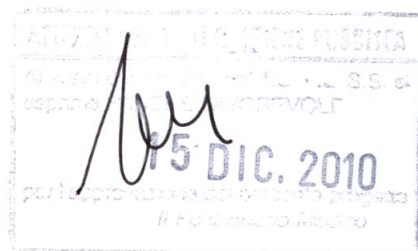


PLANIMETRIA



Foglio 93 Particella 25 Sub. 1

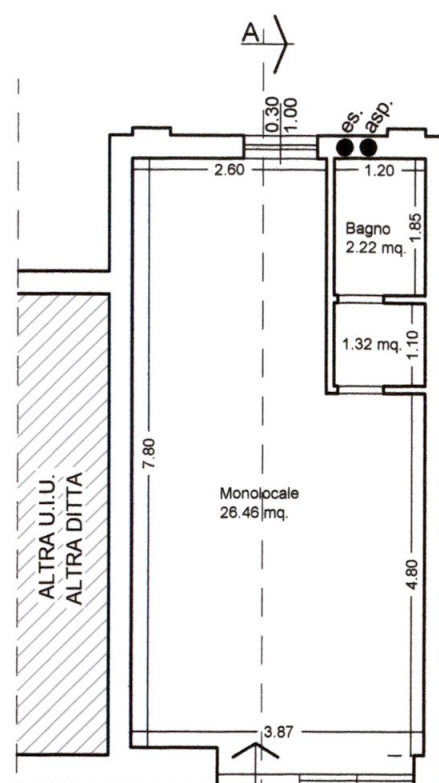

PIANO TERRA

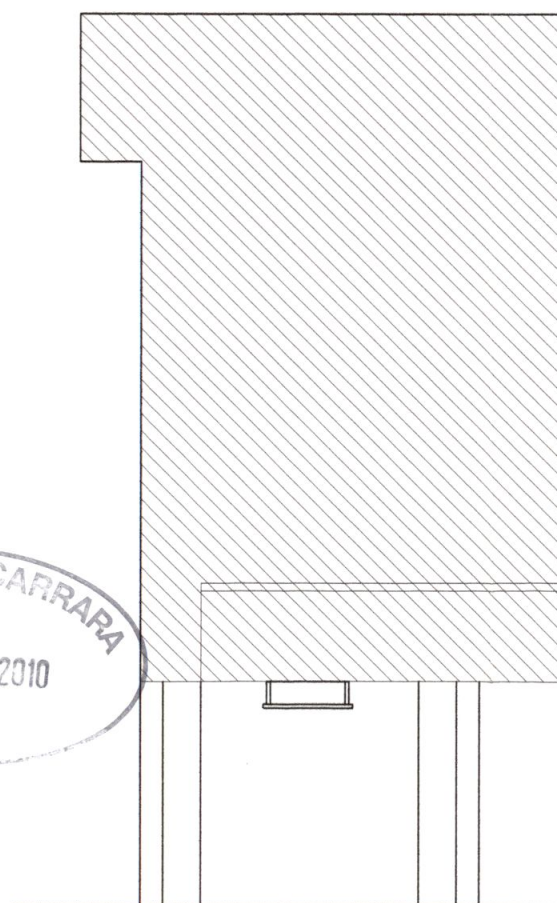

PROSPETTO LATO MARE


ALTRE U.I.U. ALTRE DITTE

Caratteristiche delle strutture del fabbricato

(Per i rapporti fare riferimento agli indirizzi tecnici della regione Toscana nella versione aggiornata disponibile presso i Dipartimenti di prevenzione dell'Azienda USL)


Locale N° (*)	piano	altezza	Volume m³	Superficie Pavimento m²	Superficie areante illuminante	Rapporto illuminazione Sf/Sp	
					A parete	Richiesto	Verifica Si/No
Bagno	PT.	2.87	10.05	3.50	-	-	-
Mono locale	PT.	2.87	77.40	26.46	3.45	1/8	SI

Sf=superficie finestrata
Sfa=superficie finestrata apribile
Sp=superficie a pavimento

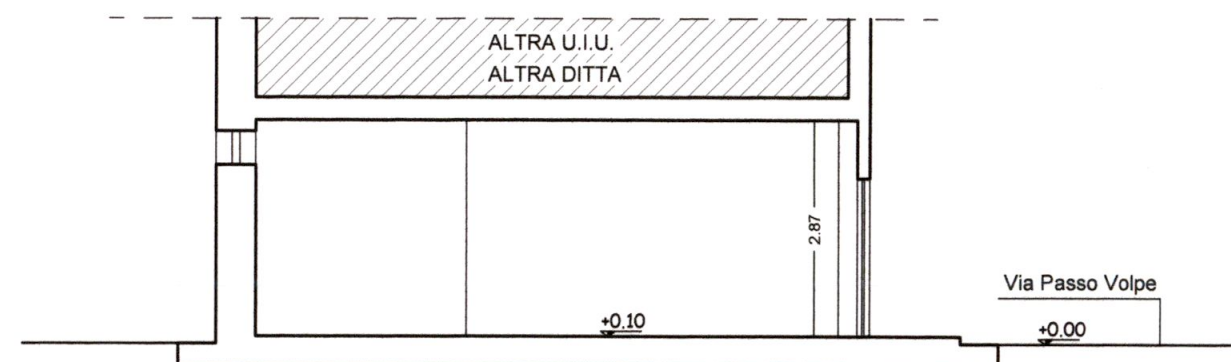


SEZIONE A-A

ALTRE U.I.U. ALTRE DITTE

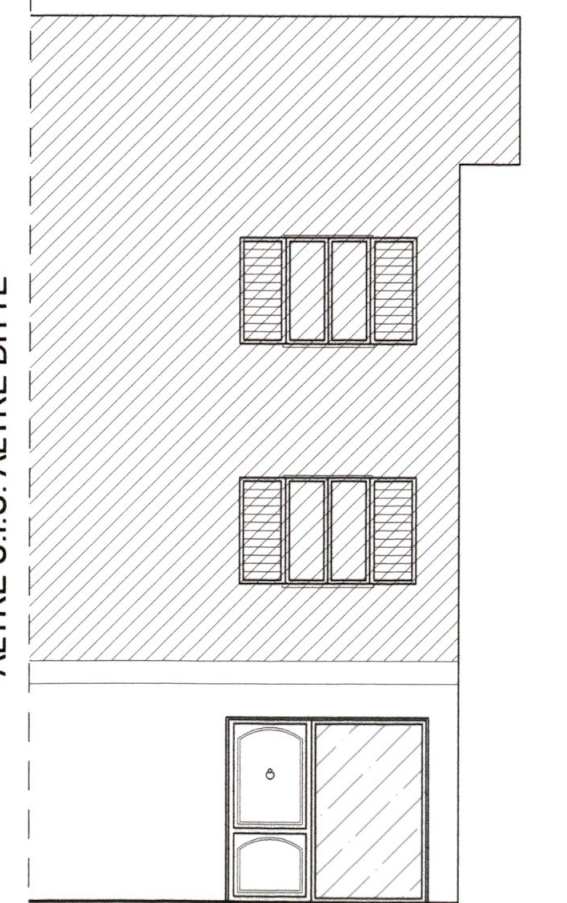

PROSPETTO LATO MONTI

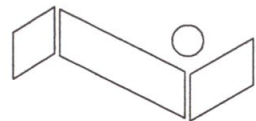

STUDIO TECNICO PROFESSIONALE

Geometra **BALDUCCI ENRICO**

Via F.T. Baracchini, 93 - loc. Partaccia
54037 MARINA DI MASSA
tel. 0585 780355 - fax. 0585 649759

COMUNE DI CARRARA

Proprietà : LAGOMARSINI Luca e MENCONI Patrizia

scala 1:100


-PLANIMETRIA-PIANTE-SEZIONE-PROSPETTI

STATO DI RAFFRONTO


PROGETTO DI CAMBIO DESTINAZIONE D'USO E RISTRUTTURAZIONE




PLANIMETRIA

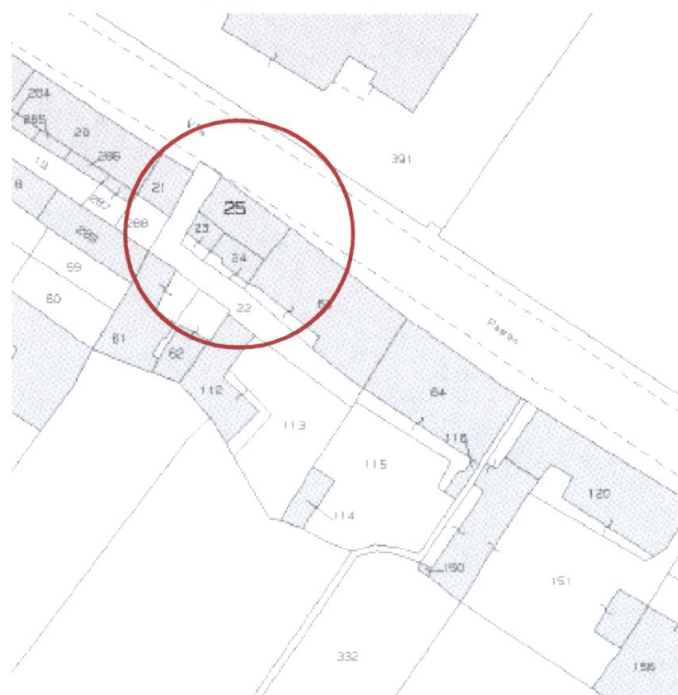

Foglio 93 Particella 25 Sub. 1

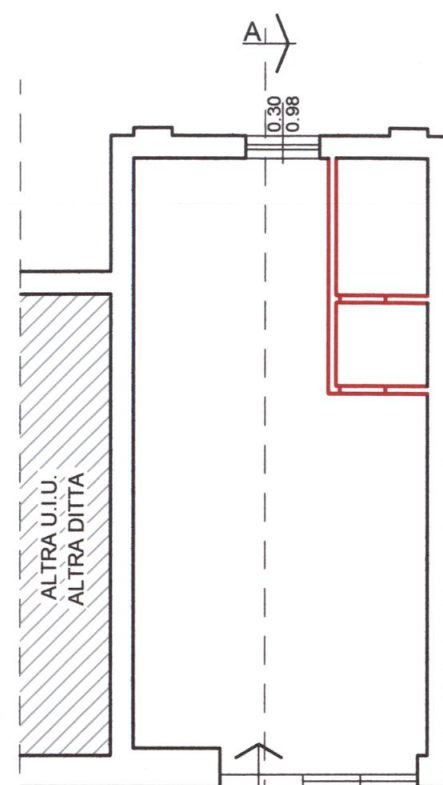

PIANO TERRA

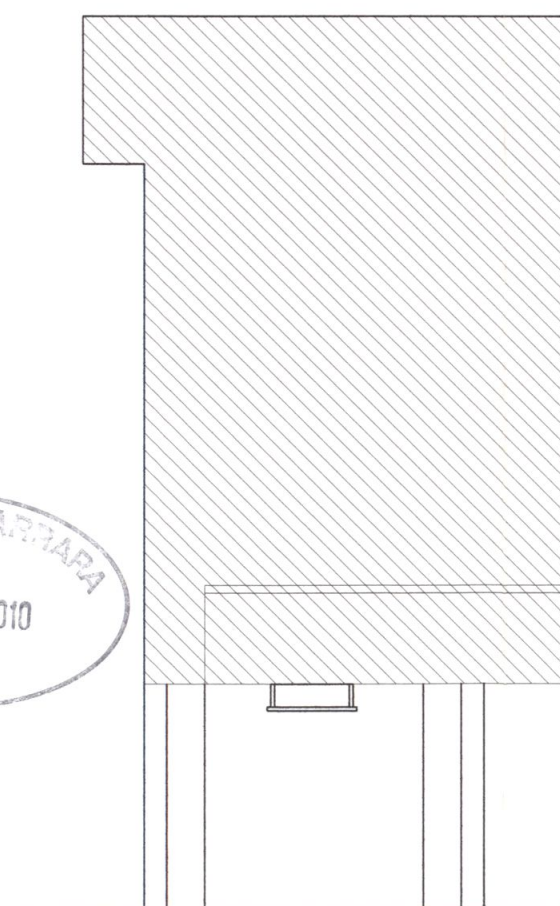


PROSPETTO LATO MARE

ALTRE U.I.U. ALTRE DITTE




SEZIONE A-A

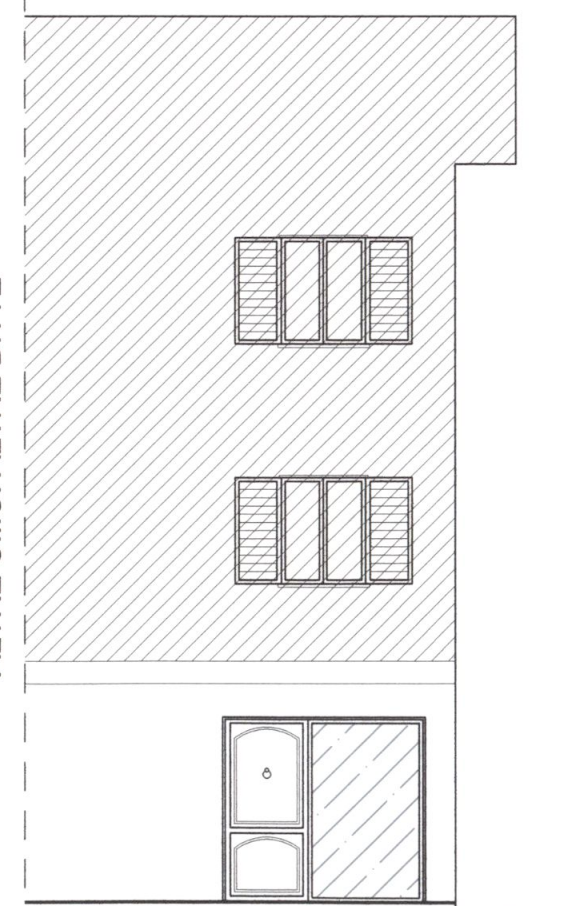

PROSPETTO LATO MONTI

ALTRE U.I.U. ALTRE DITTE

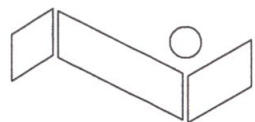

STUDIO TECNICO PROFESSIONALE

Geometra **BALDUCCI ENRICO**

Via F.T. Baracchini, 93 - loc. Partaccia
54037 MARINA DI MASSA
tel. 0585 780355 - fax. 0585 649759

COMUNE DI CARRARA



Proprietà : LAGOMARSINI Luca e MENCONI Patrizia

scala 1:100


-PLANIMETRIA-PIANTE-SEZIONE-PROSPETTI

STATO DI RAFFRONTO


PROGETTO DI CAMBIO DESTINAZIONE D'USO E RISTRUTTURAZIONE

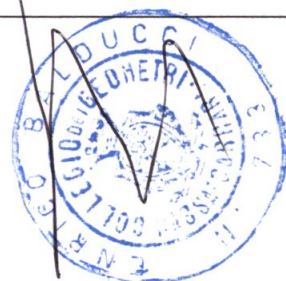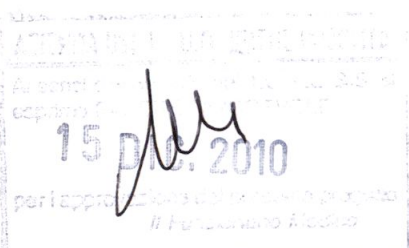

PLANIMETRIA

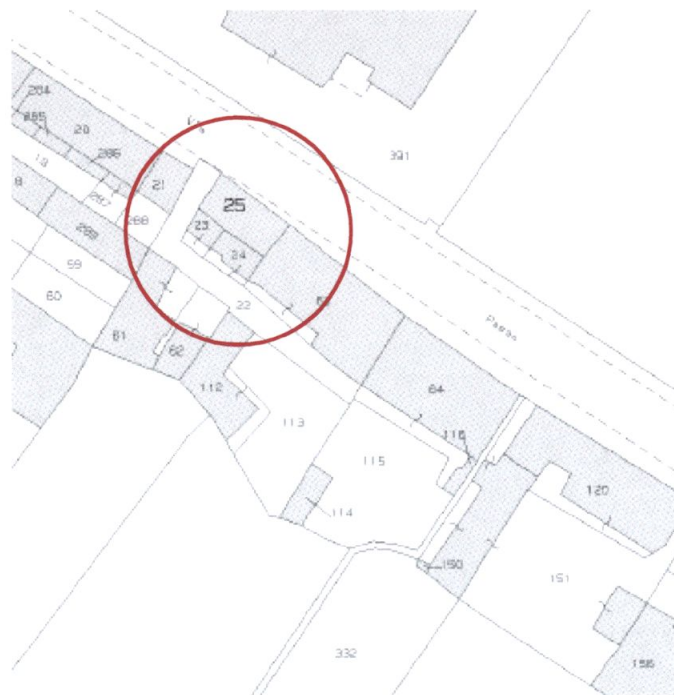


Foglio 93 Particella 25 Sub. 1

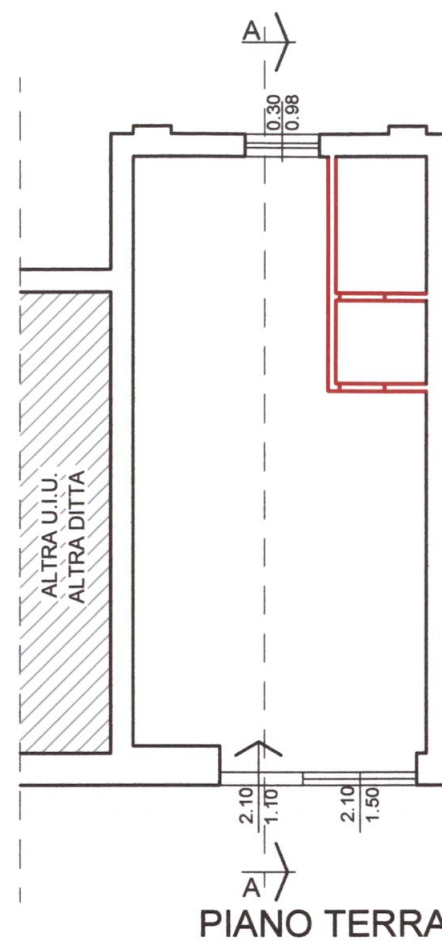


PIANO TERRA


ALTRE U.I.U. ALTRE DITTE

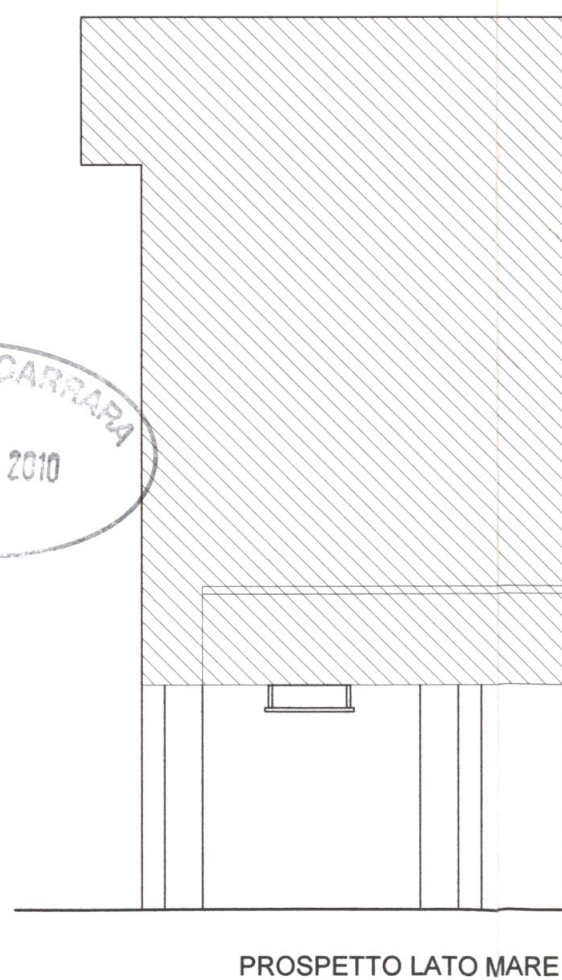

PROSPETTO LATO MARE

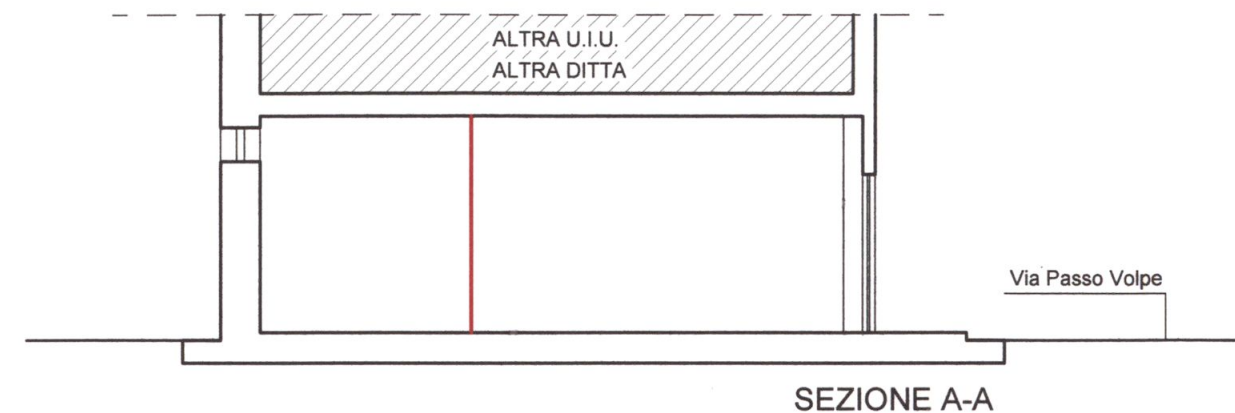

ALTRE U.I.U. ALTRE DITTE

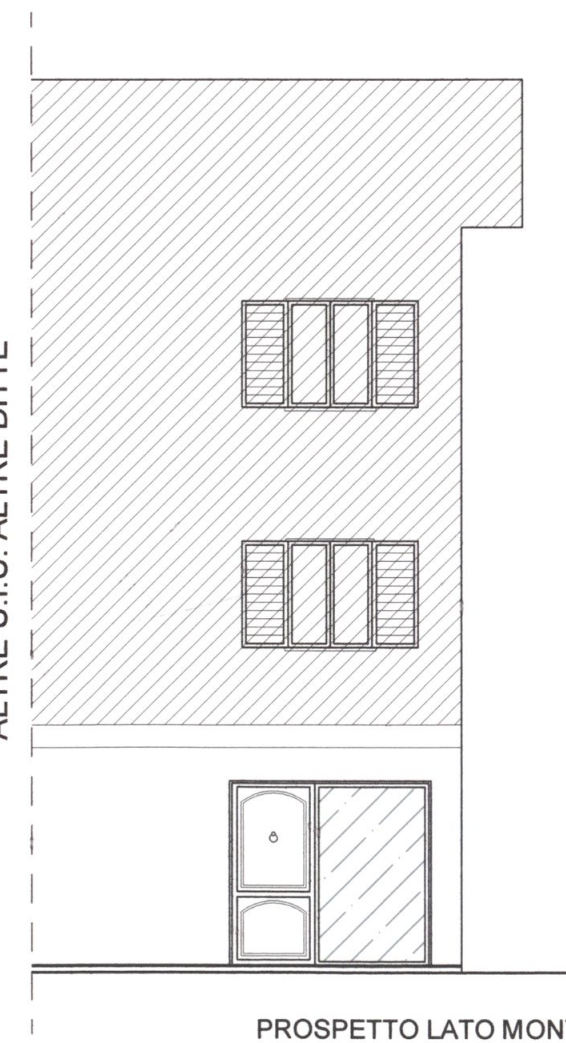

PROSPETTO LATO MONTI

