


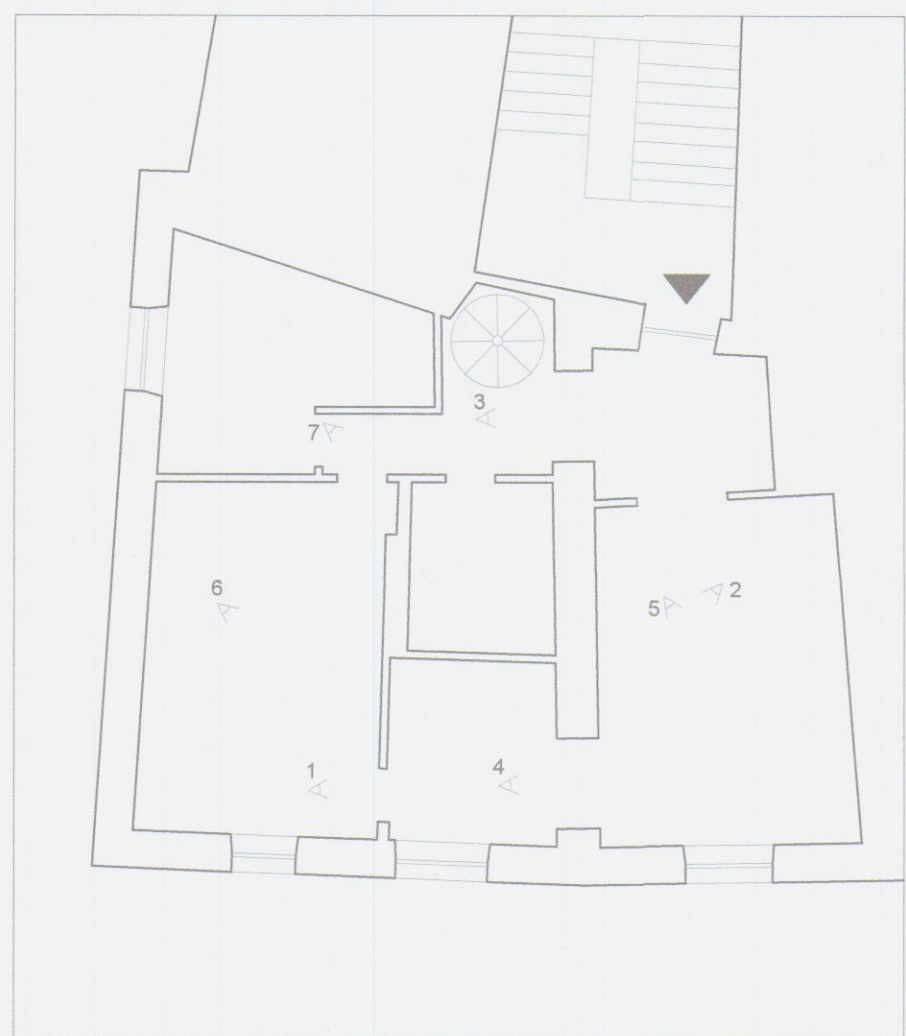
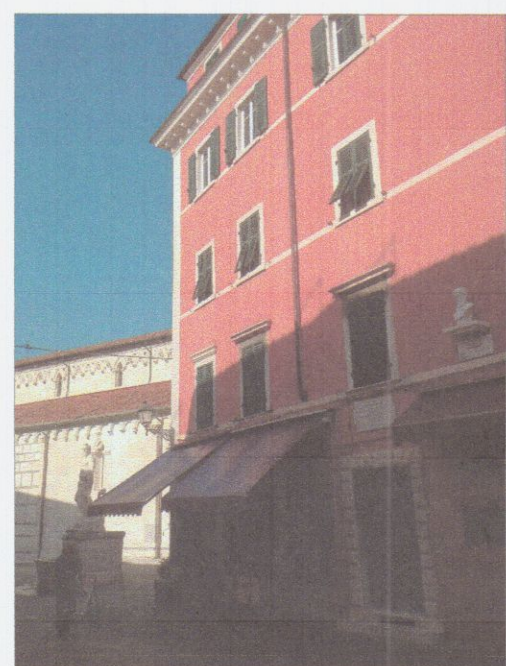
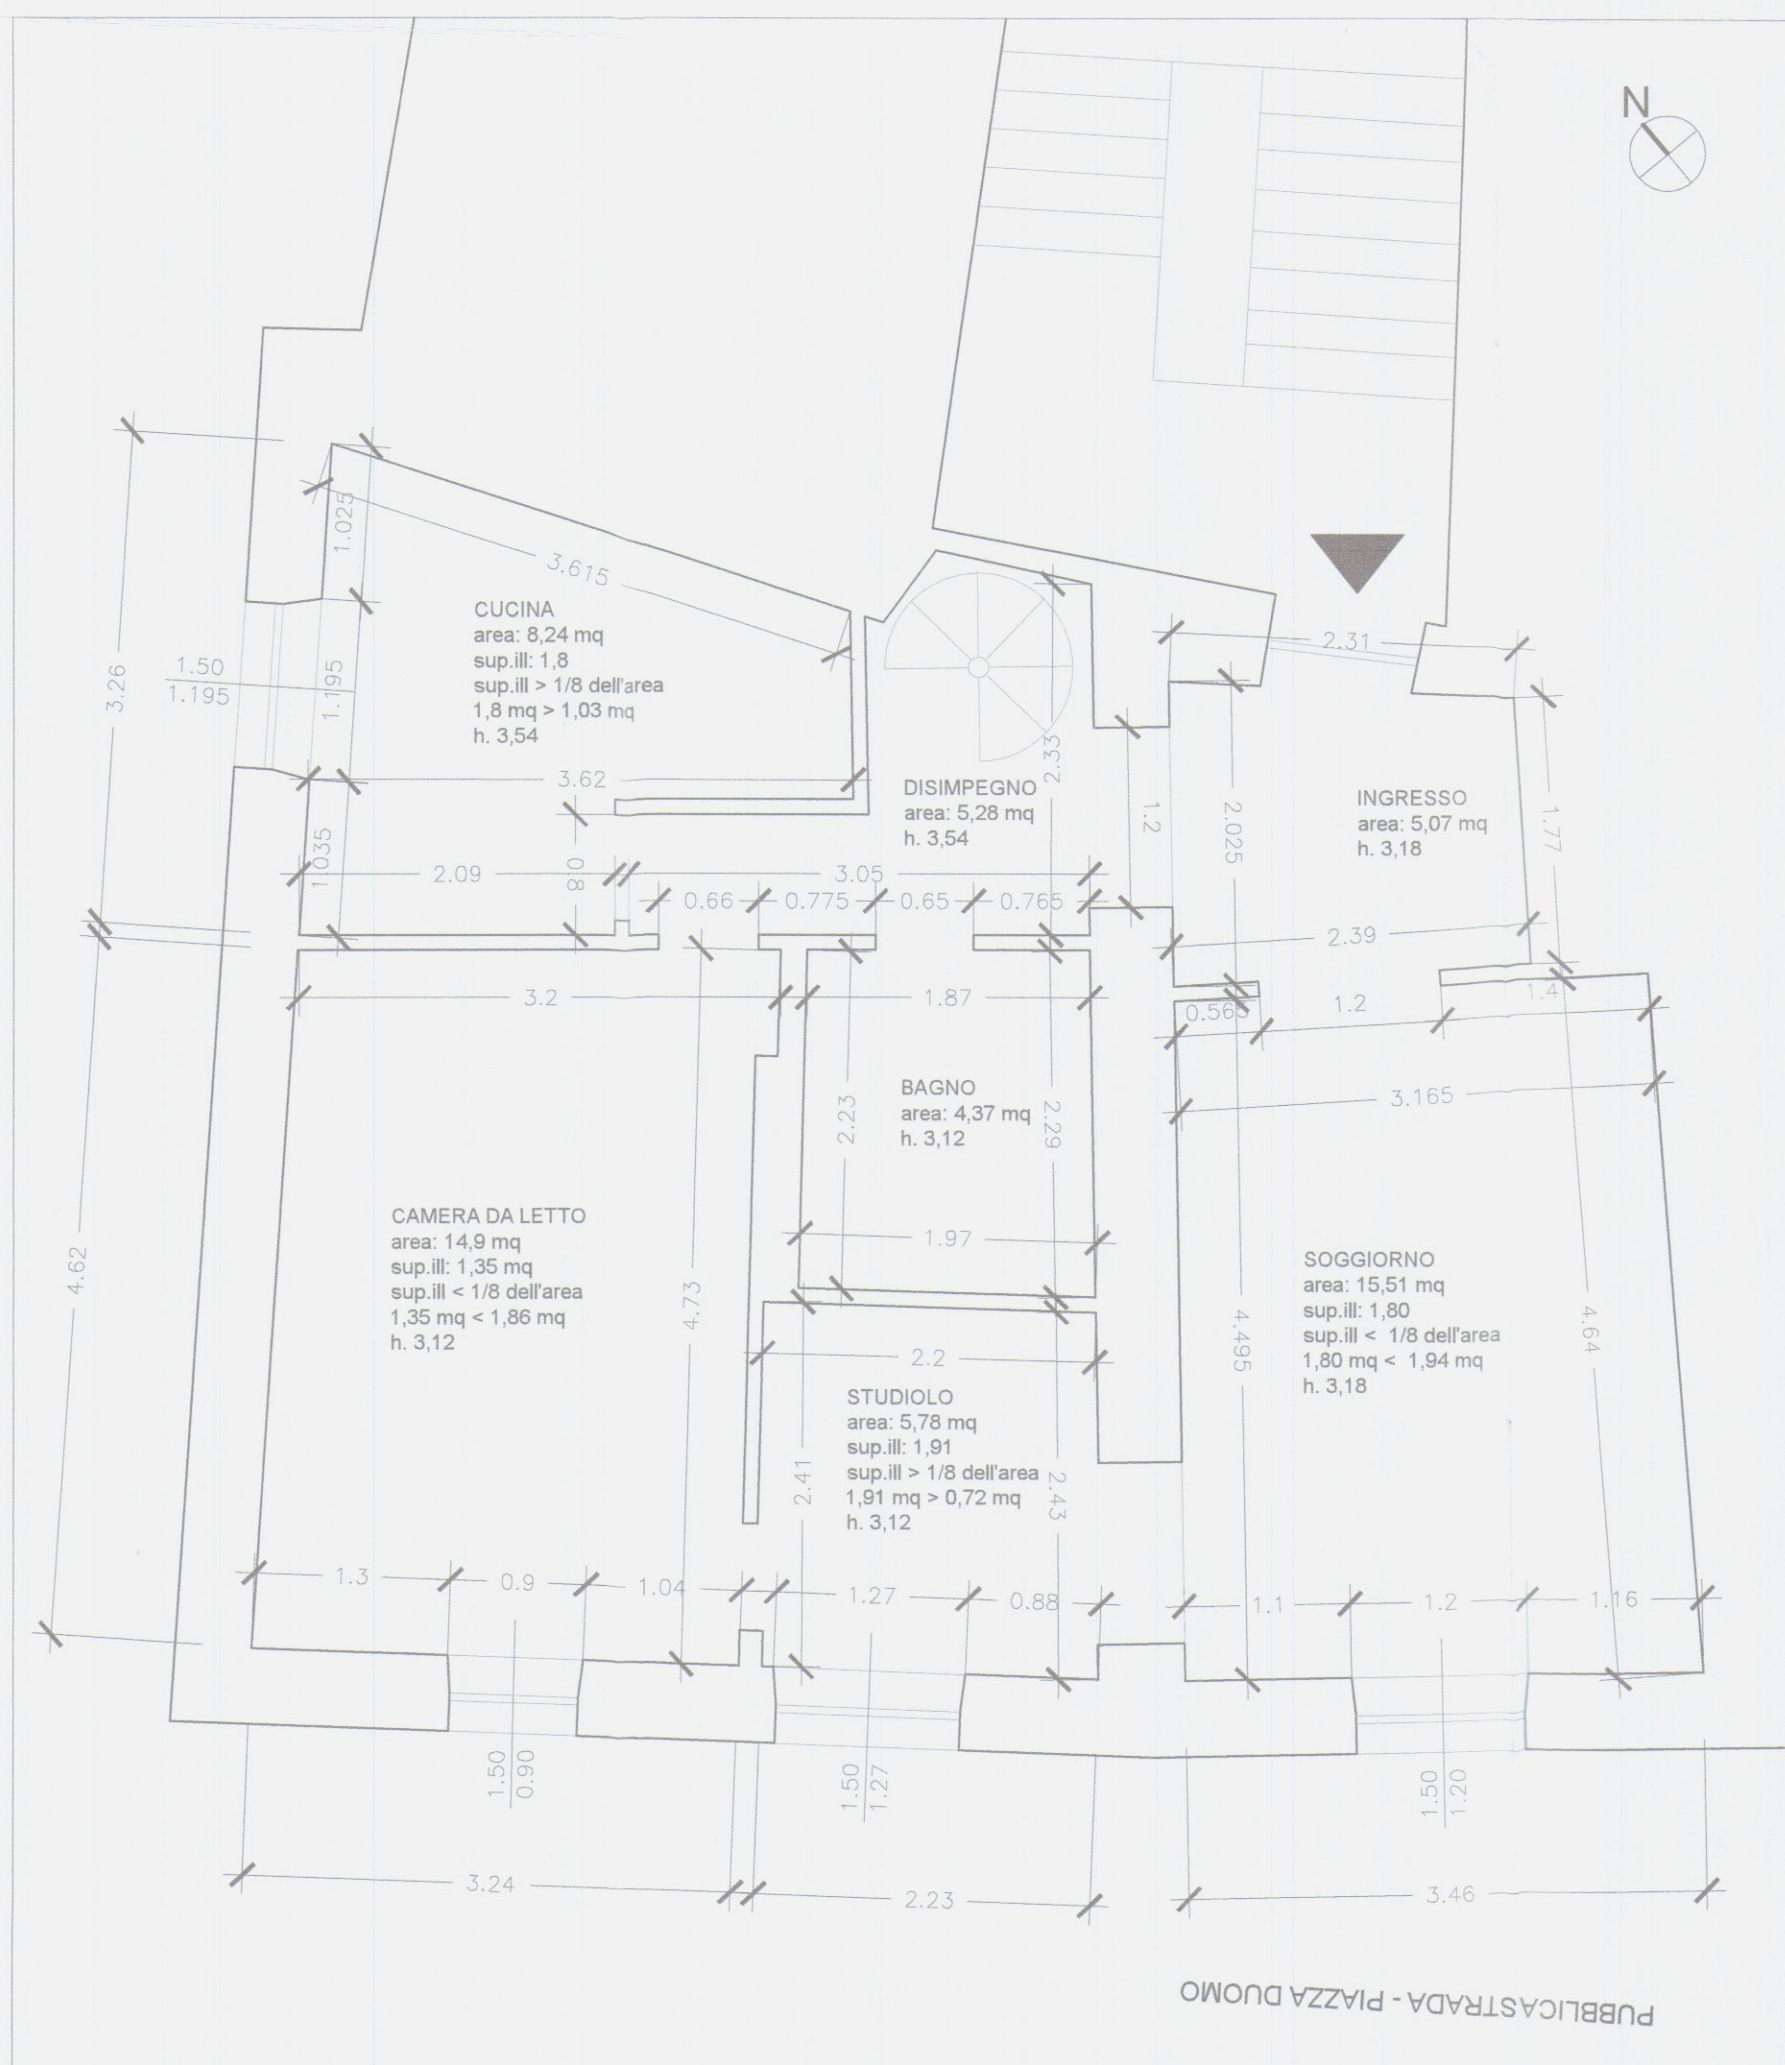
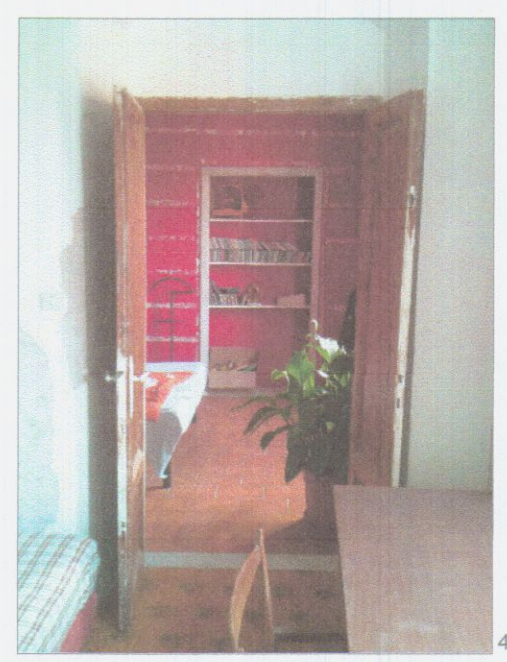


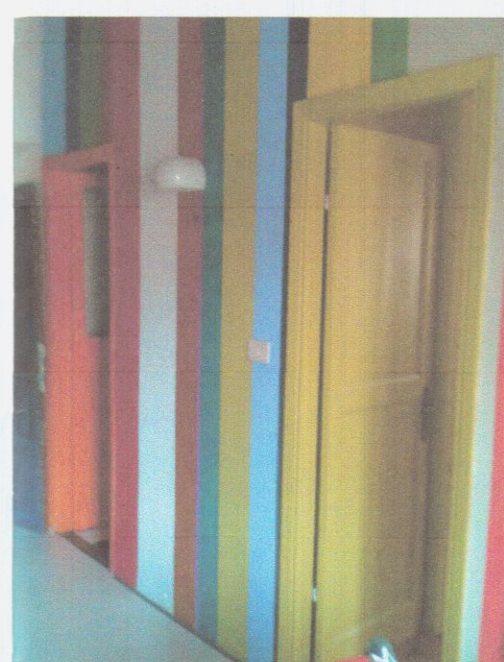

ESTRATTO DI MAPPA - SCALA 1:200

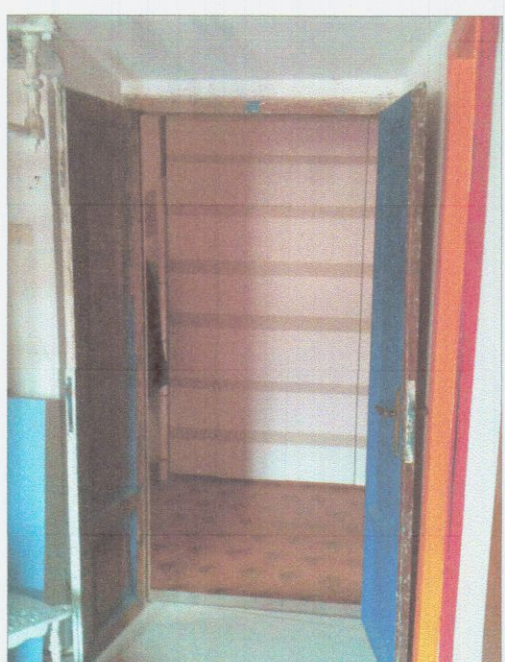


SCHEMA DI RIPRESA - PLANIMETRIA P3 SCALA 1:100

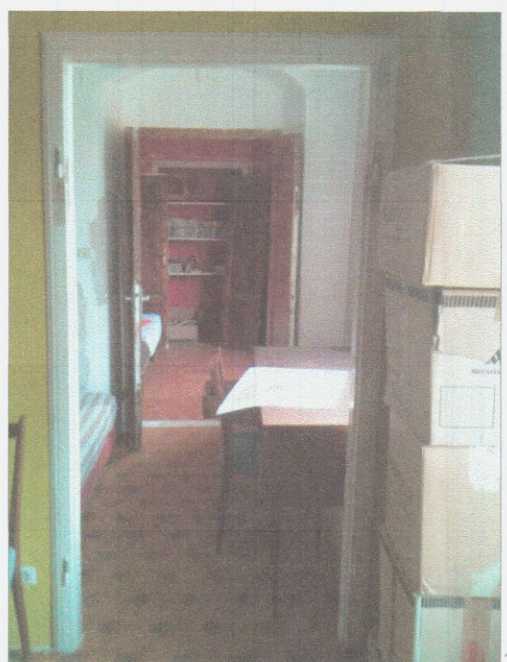


STATO DI FATTO - PLANIMETRIA P3 SCALA 1:50




Rilievo Areofotogrammetrico con individuazione univoca dell'immobile estratto fotogrammetrico Bing Maps

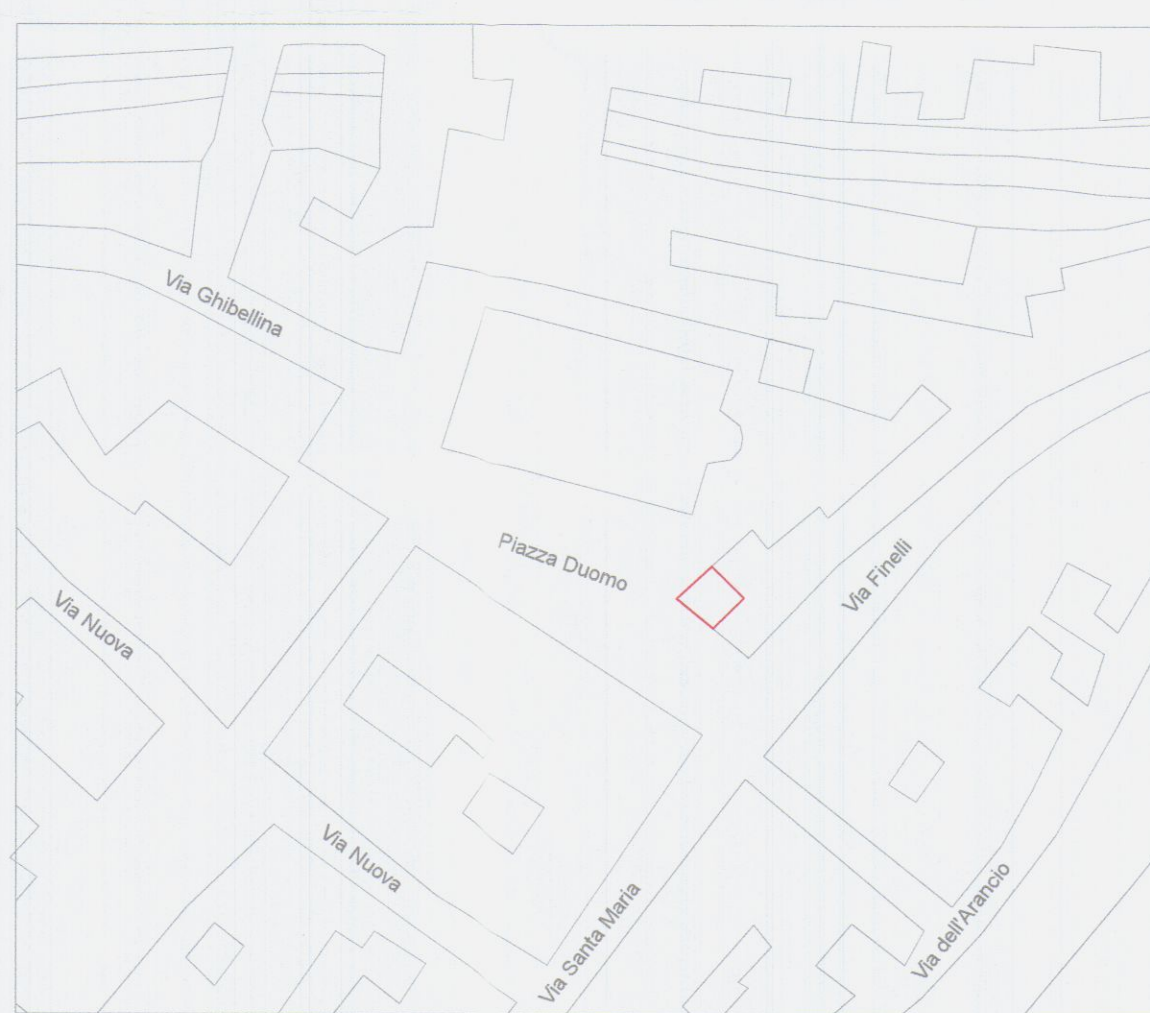

ESTRATTO DI MAPPA - SCALA 1:200

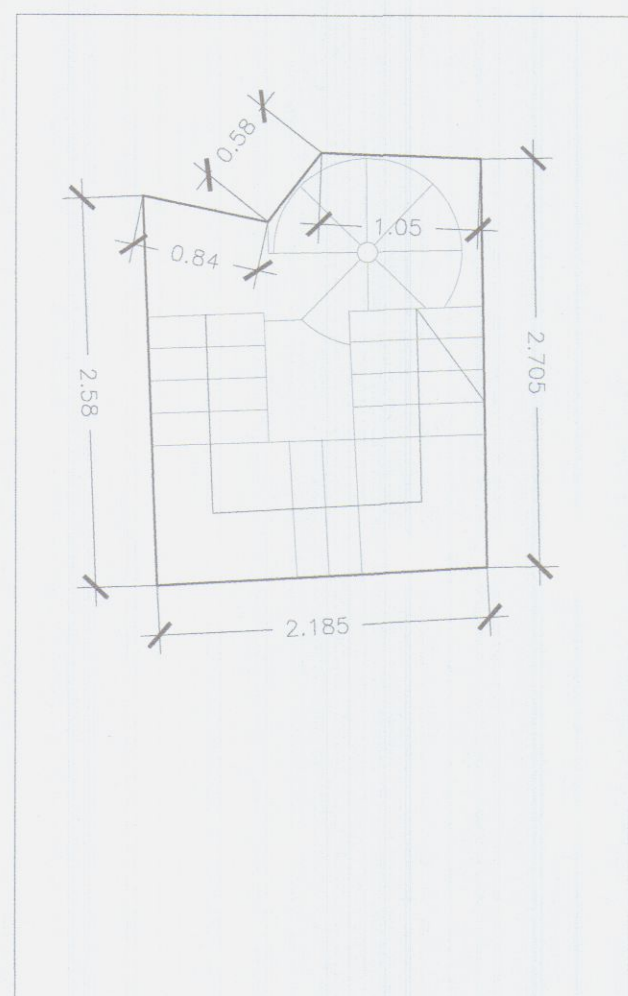

STATO DI FATTO - PLANIMETRIA VANO SCALA SCALA 1:50

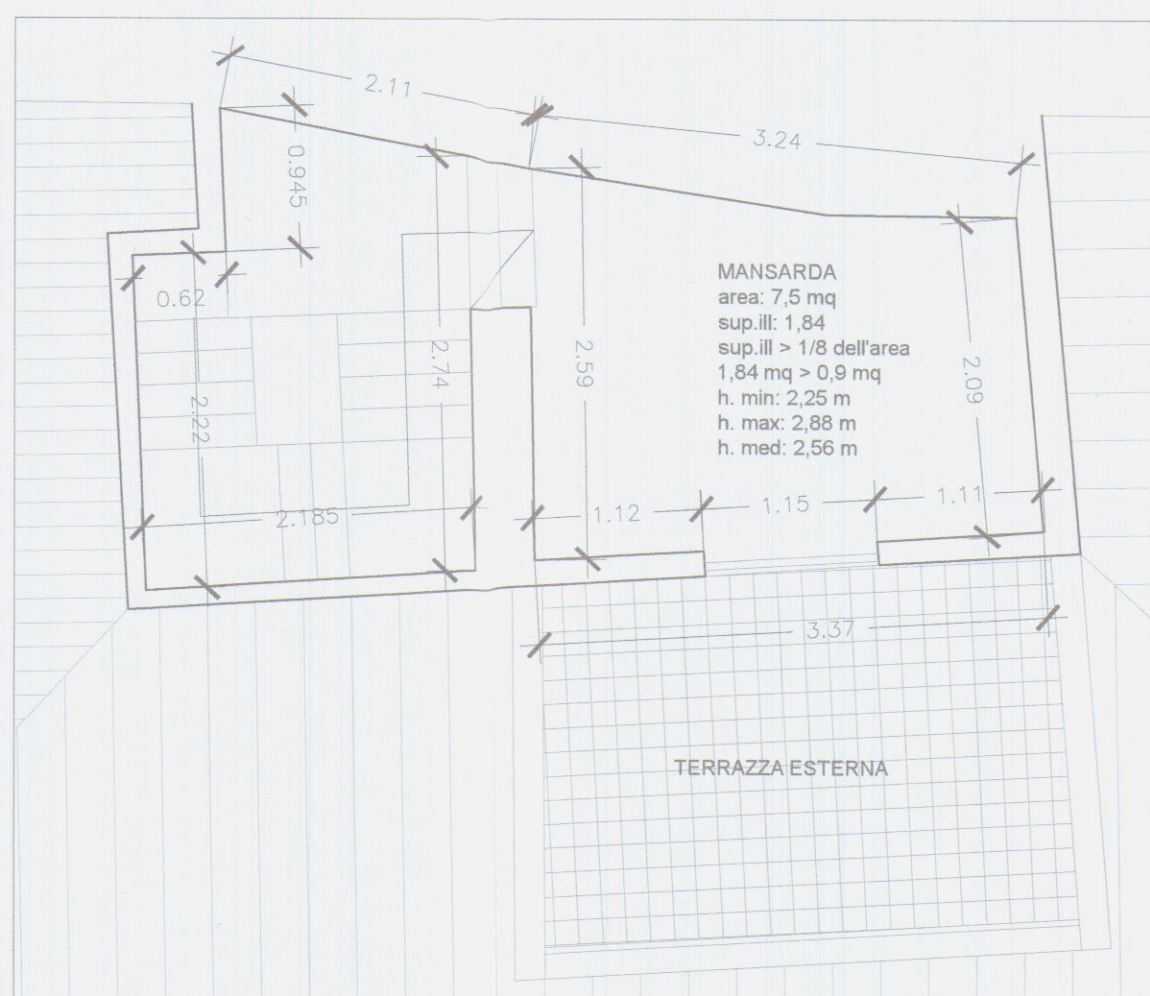

STATO DI FATTO - PLANIMETRIA P4 SCALA 1:50

**COMUNE DI CARRARA - PROVINCIA DI MASSA CARRARA**  
settore urbanistica & S.U.A.P.

**COMUNICAZIONE INTERVENTI DI MANUTENZIONE STRAORDINARIA DI CIVILE ABITAZIONE**


PROPRIETA': Andrea GELONI  
**DOCUMENTAZIONE FOTOGRAFICA**  
SCHEMA DI RIPRESA  
**STATO DI FATTO - SCALA 1:50**

Architetto Eleonora Cecconi  
via della Mattonaia 46 Firenze  
tel. 349.6778308 mail. nessunostudio@gmail.com


La proprietà  
*Aggh*





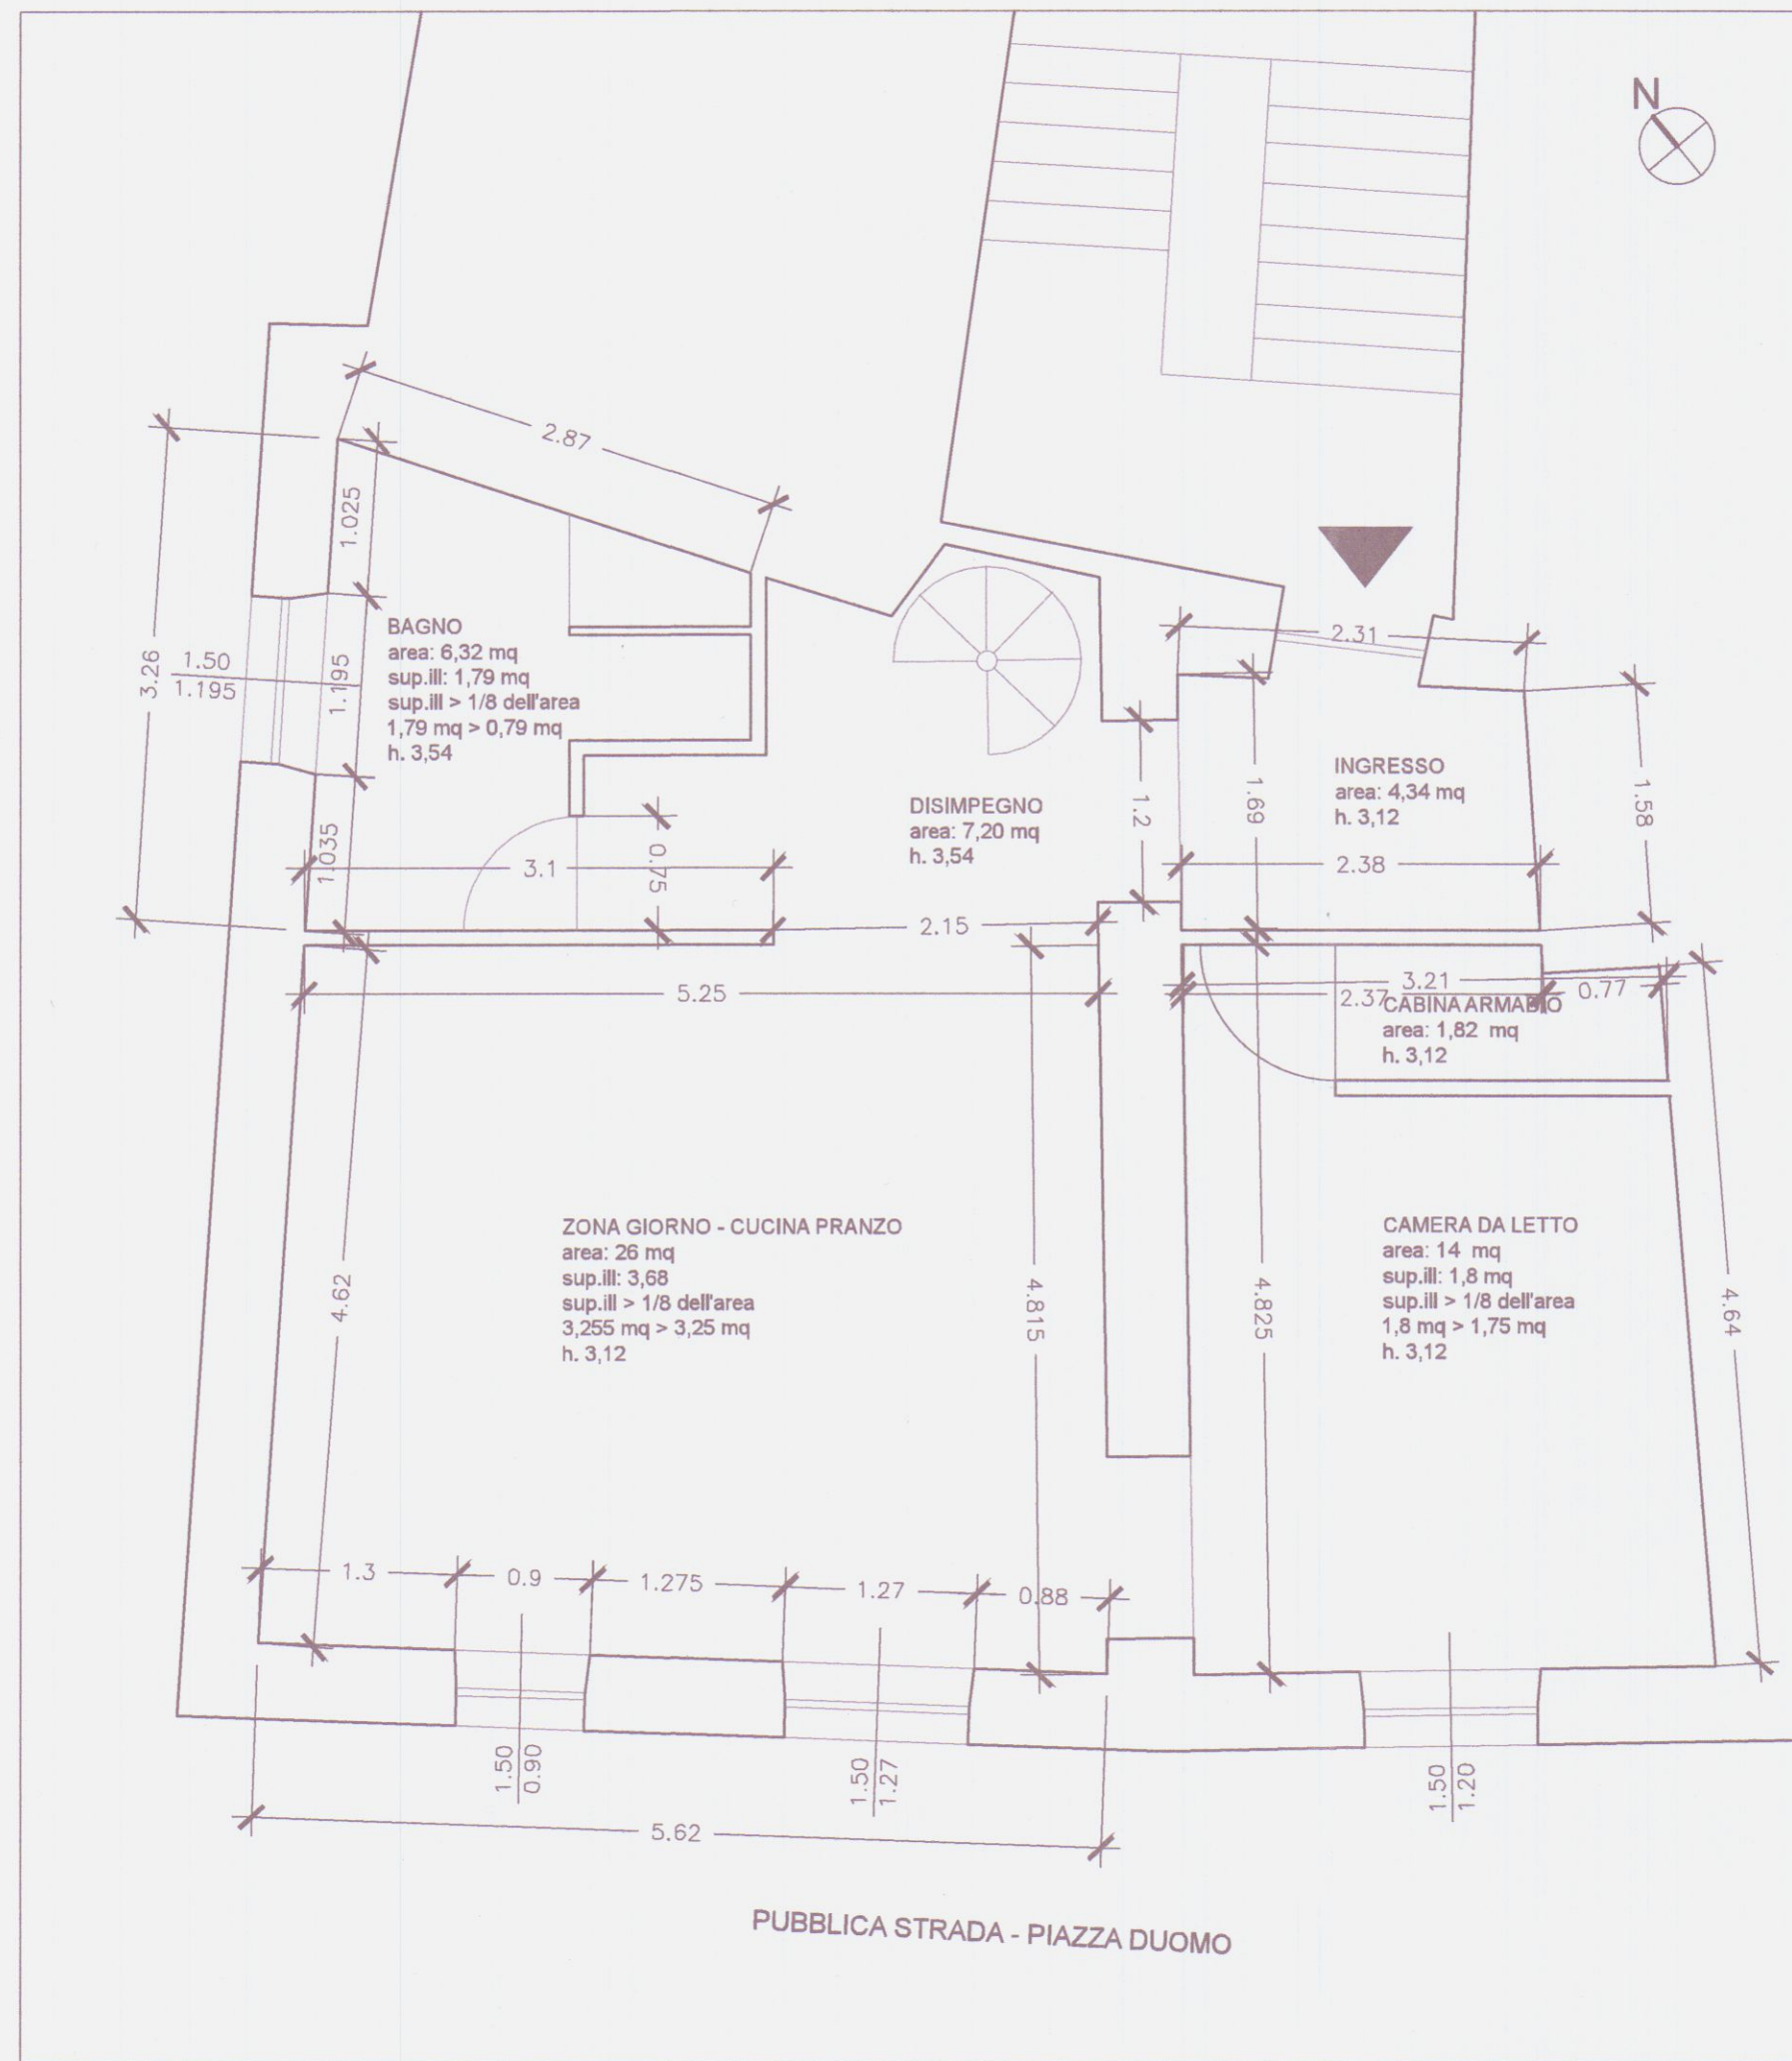


STATO DI PROGETTO - PLANIMETRIA P3 SCALA 1:50

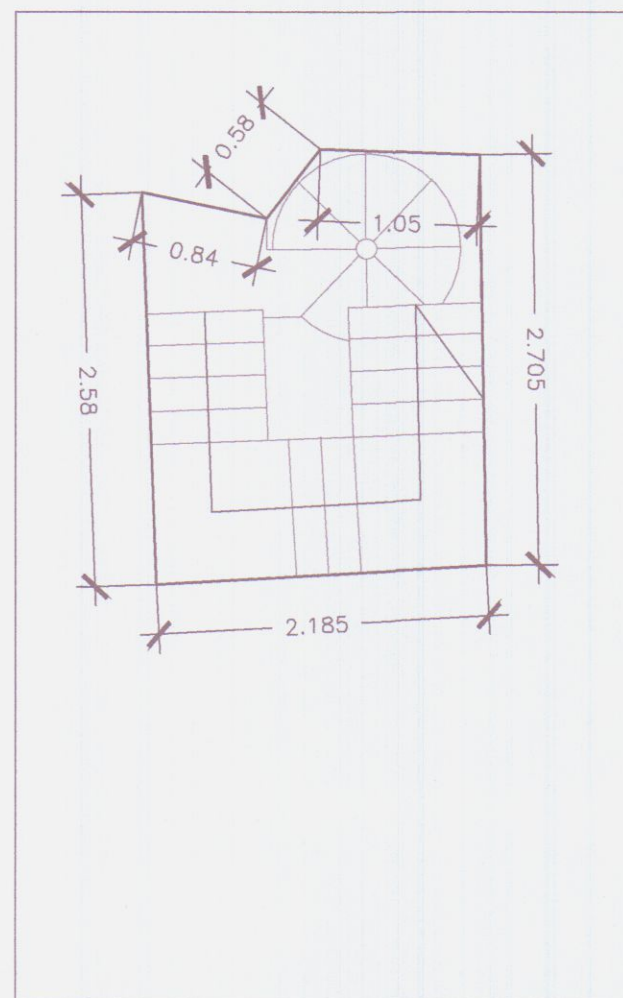


STATO DI PROGETTO- VANO SCALA  
SCALA 1:50




ESTRATTO DI MAPPA - SCALA 1:200

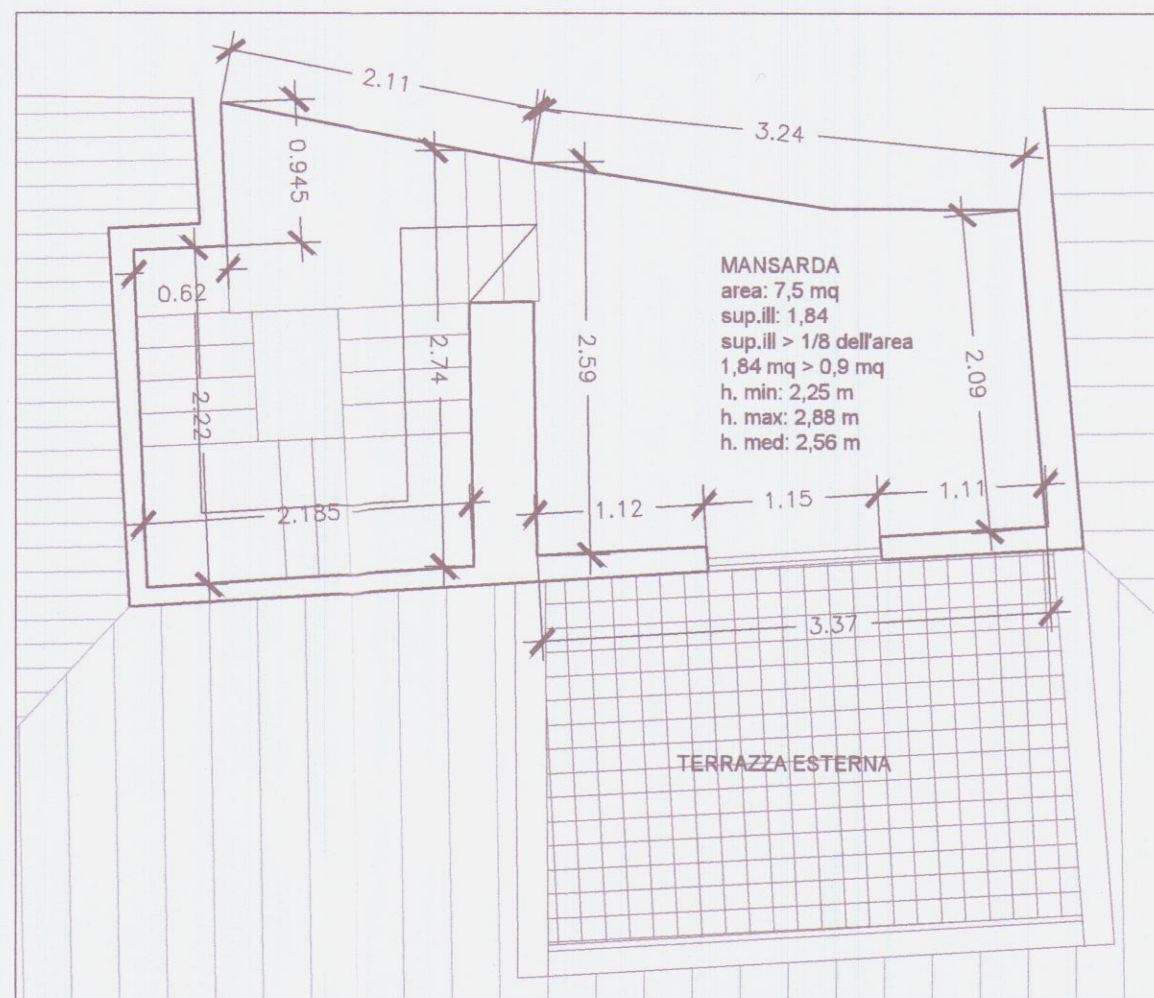


STATO DI PROGETTO- PLANIMETRIA P4 SCALA 1:50

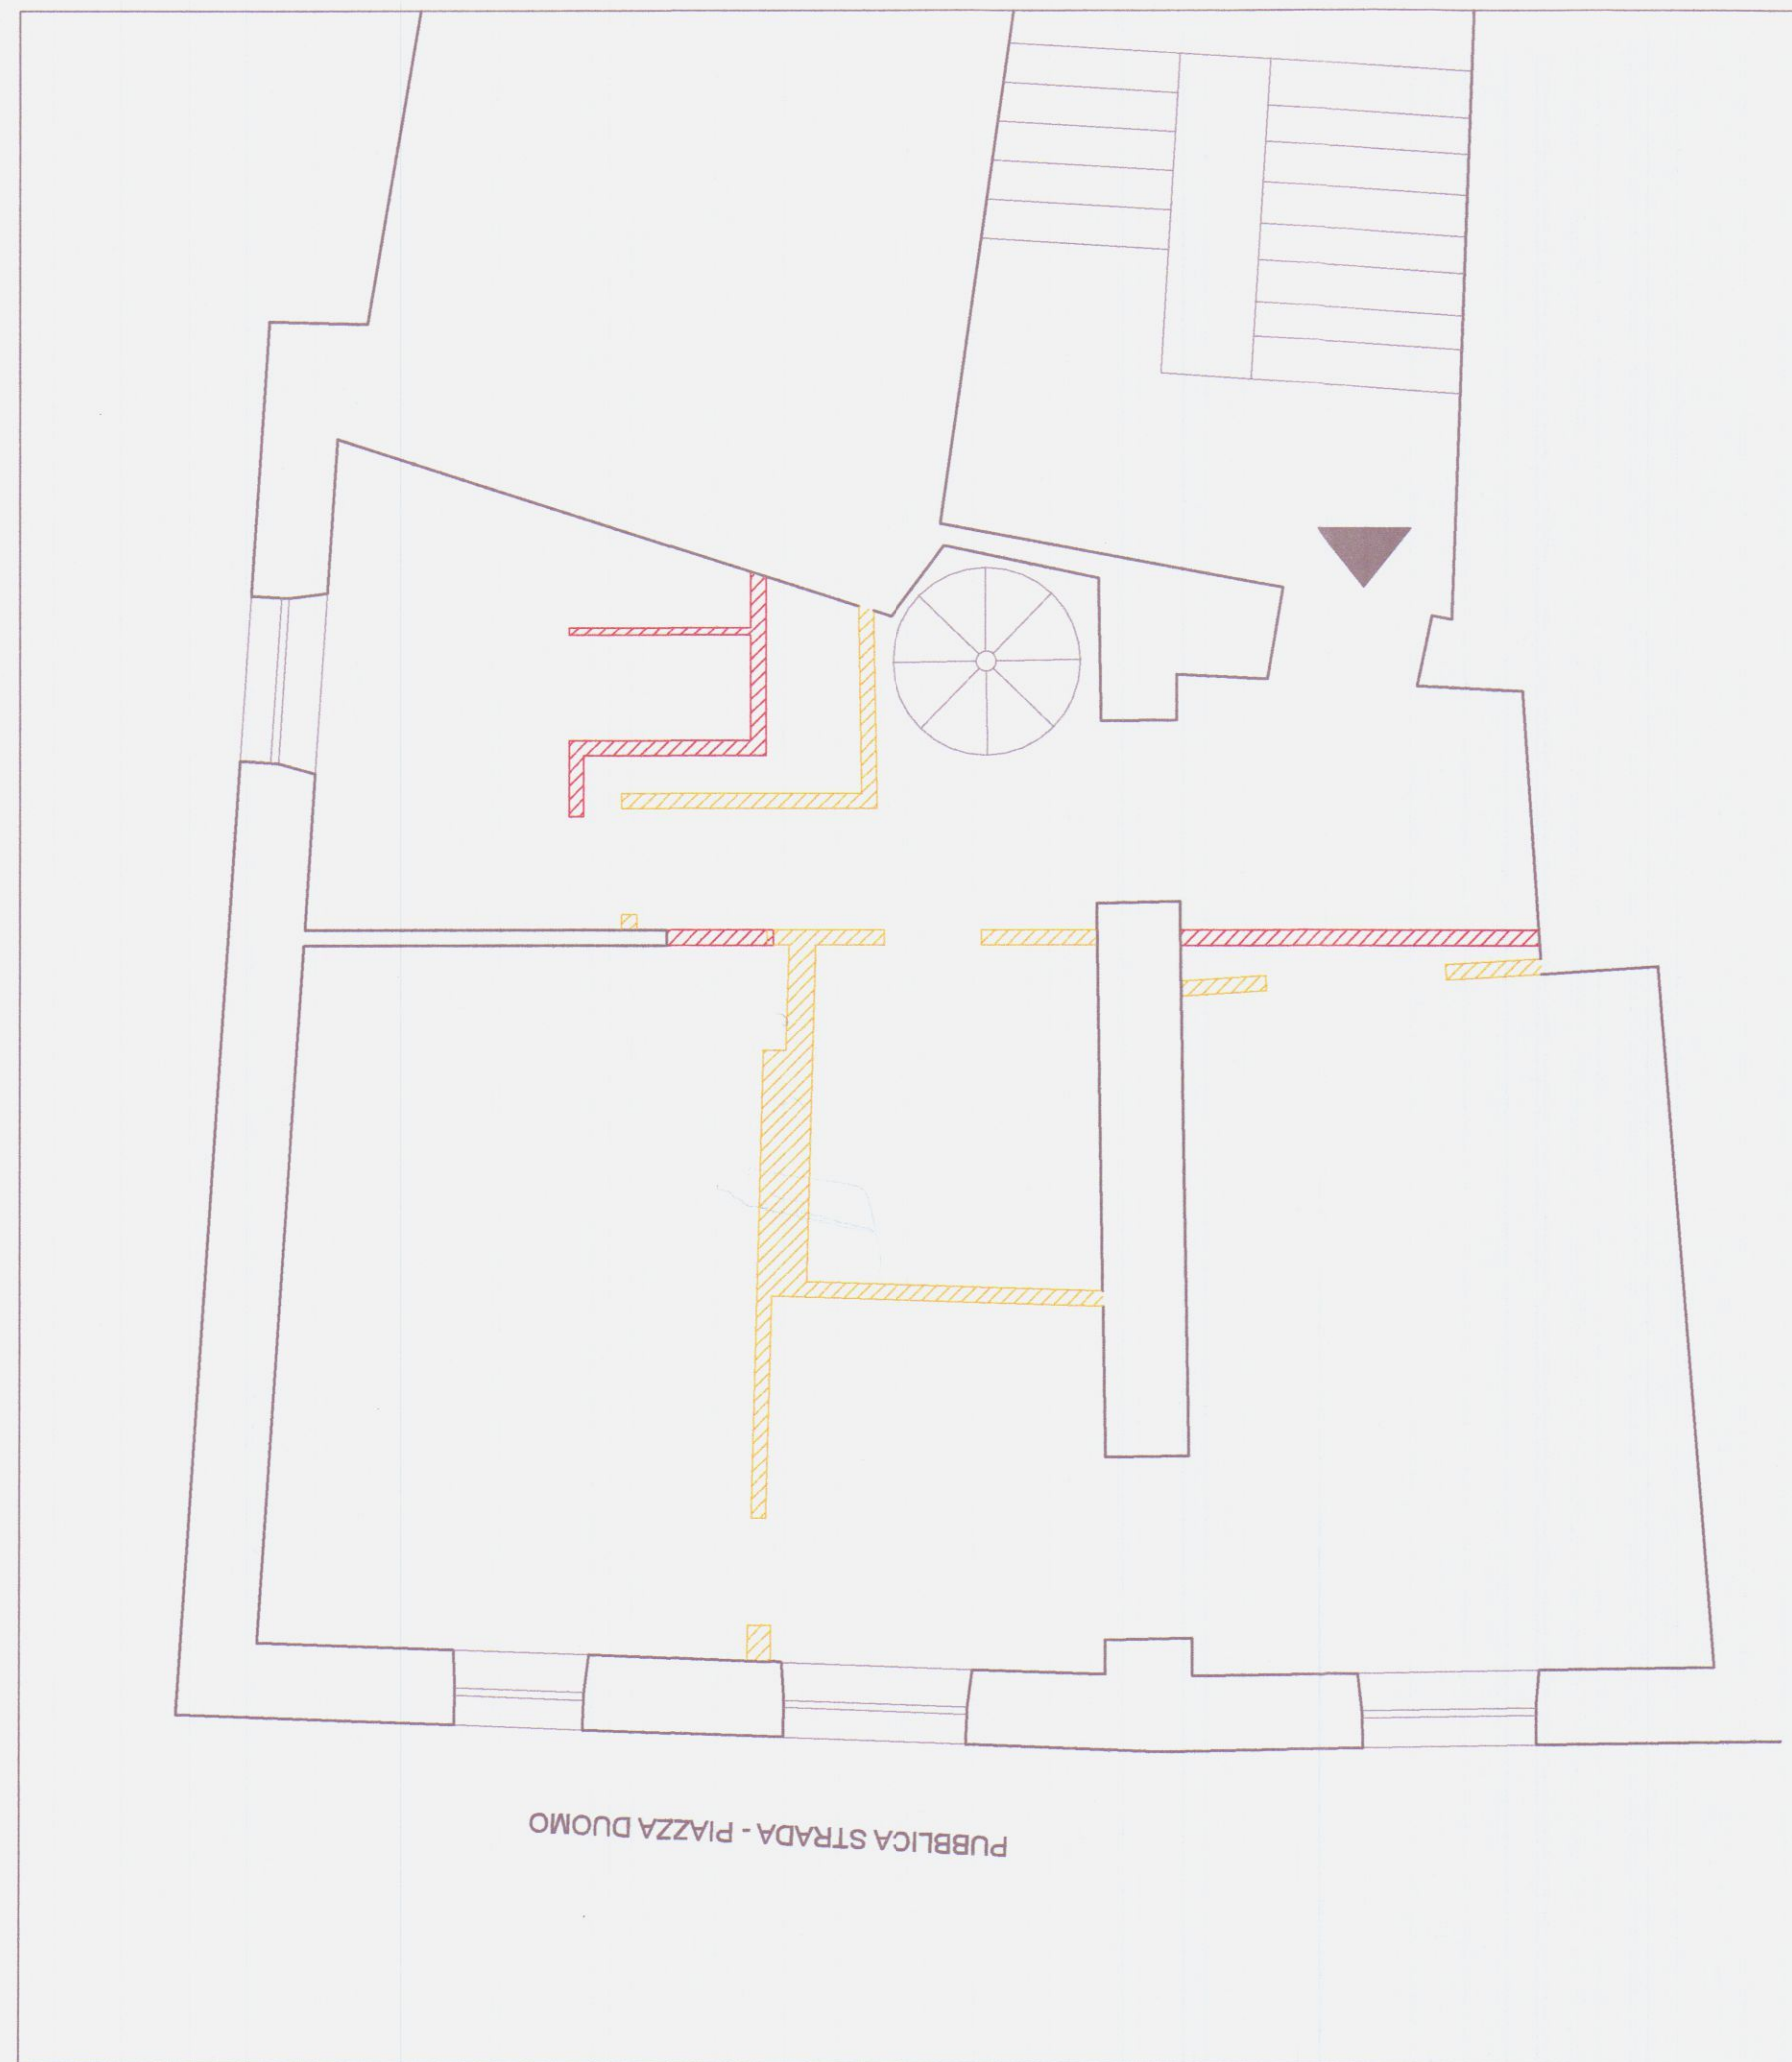

STATO SOVRAPPOSTO - PLANIMETRIA P3 SCALA 1:50

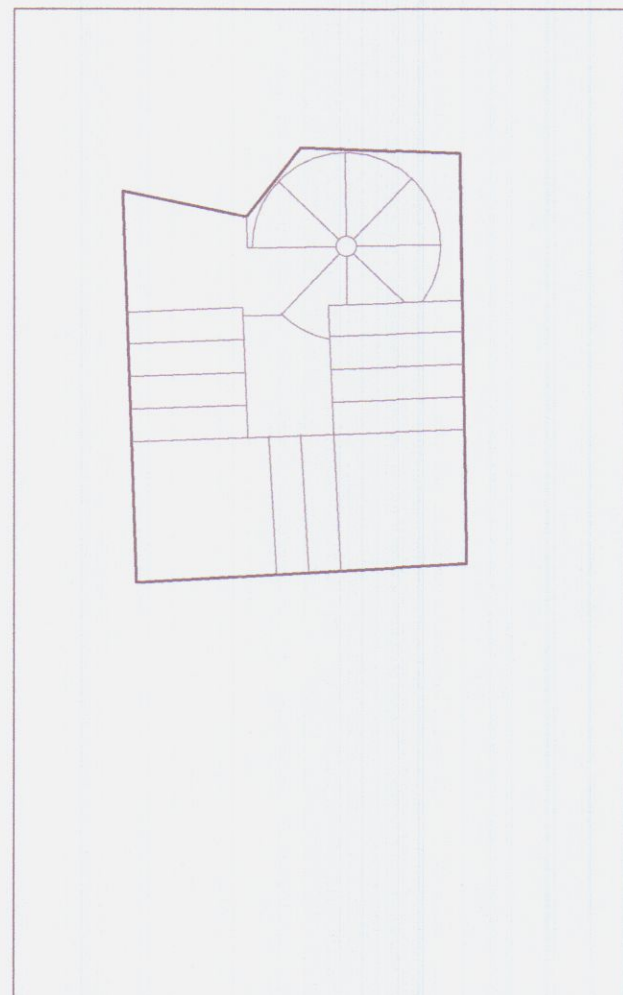

STATO DI SOVRAPPOSTO- VANO SCALA  
SCALA 1:50

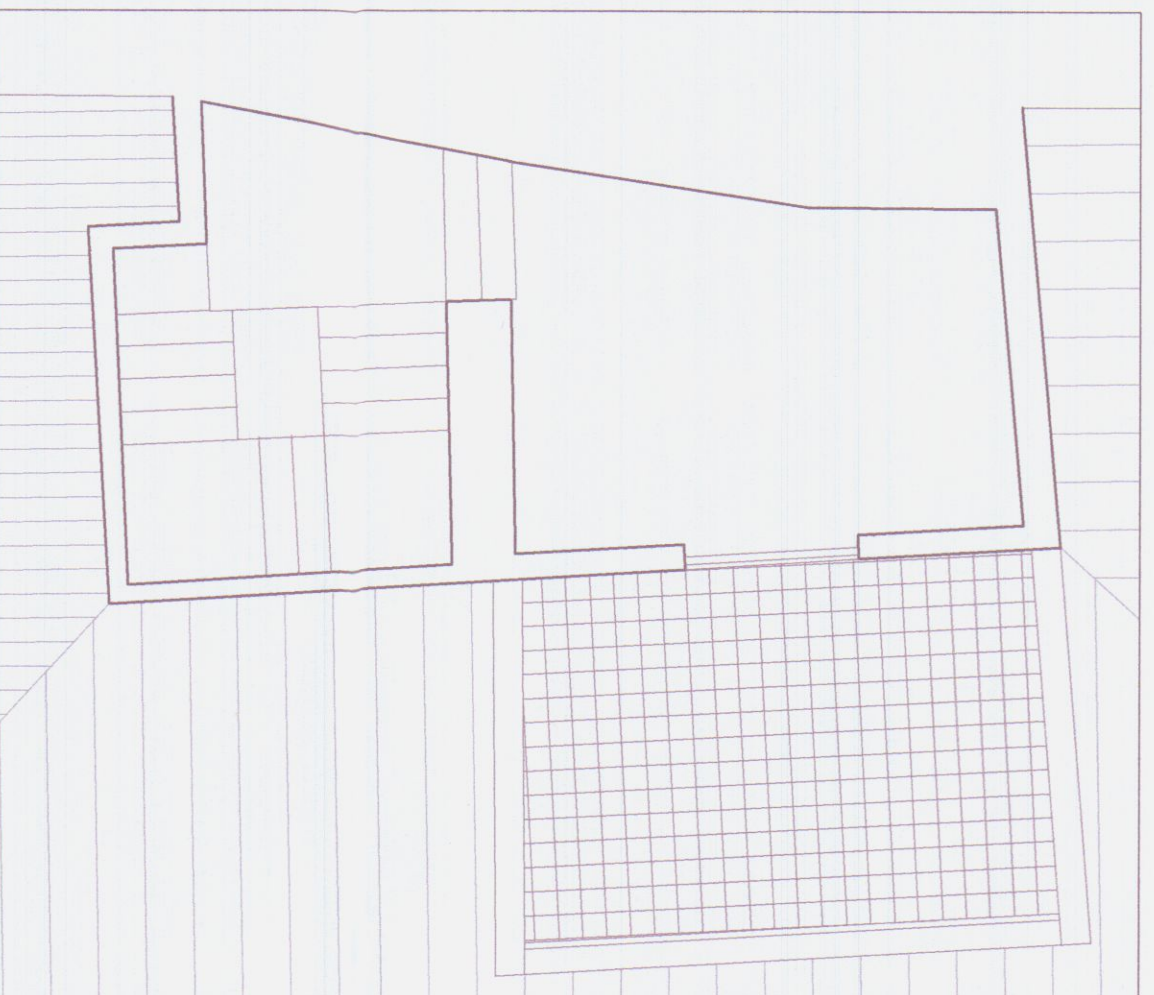

STATO DI SOVRAPPOSTO PLANIMETRIA P4 SCALA 1:50

**COMUNE DI CARRARA - PROVINCIA DI MASSA CARRARA**  
settore urbanistica & S.U.A.P.

COMUNICAZIONE INTERVENTI DI MANUTENZIONE STRAORDINARIA DI  
CIVILE ABITAZIONE

PROPRIETA': Andrea GELONI  
**STATO DI PROGETTO - SCALA 1:50**  
**STATO SOVRAPPOSTO - SCALA 1:50**



Architetto Eleonora Cecconi  
via della Mattonaia 46 Firenze  
tel. 349.6778308 mail. nessunostudio@gmail.com

La proprietà  
*Agda*

