

STUDIO TECNICO

SCALA 1:100

TAVOLA 1

DATA

GEOM. MORELLI MARCO

VIA ROMA 17 - CARRARA -

TEL. 0585 - 71501 -

19 SET 1995

COMITTEE

CIOI ANTONELLA - CIOI DONATELLA - BERNARDI SILVANA

COMUNE CARRARA

PROGETTO FABBRICATO USO "ABITAZIONE"

SITO IN MARINA DI CARRARA VIA DEI CORSI N° 23

STATO ATTUALE










OGGETTO RISTRUTTURAZIONE COPERTURA E SOPRAELEVAZIONE

TIMBRO

Zona PEGC - ISOLA di PIAZZO PEEP

LOTTO - SUPERFICIE m² 712,00

INGRANDIMENTO 1:500

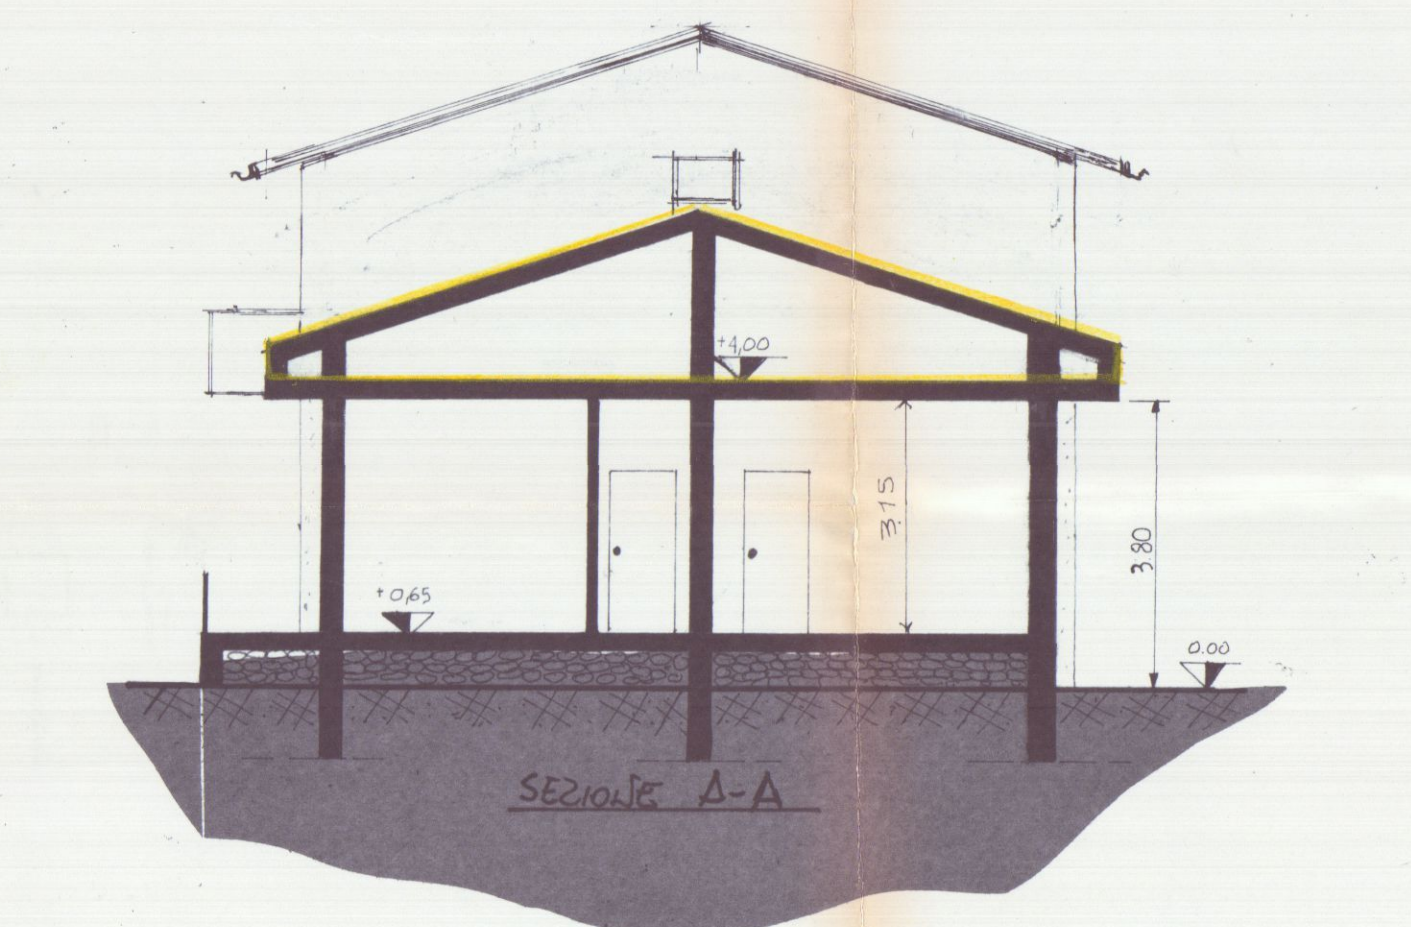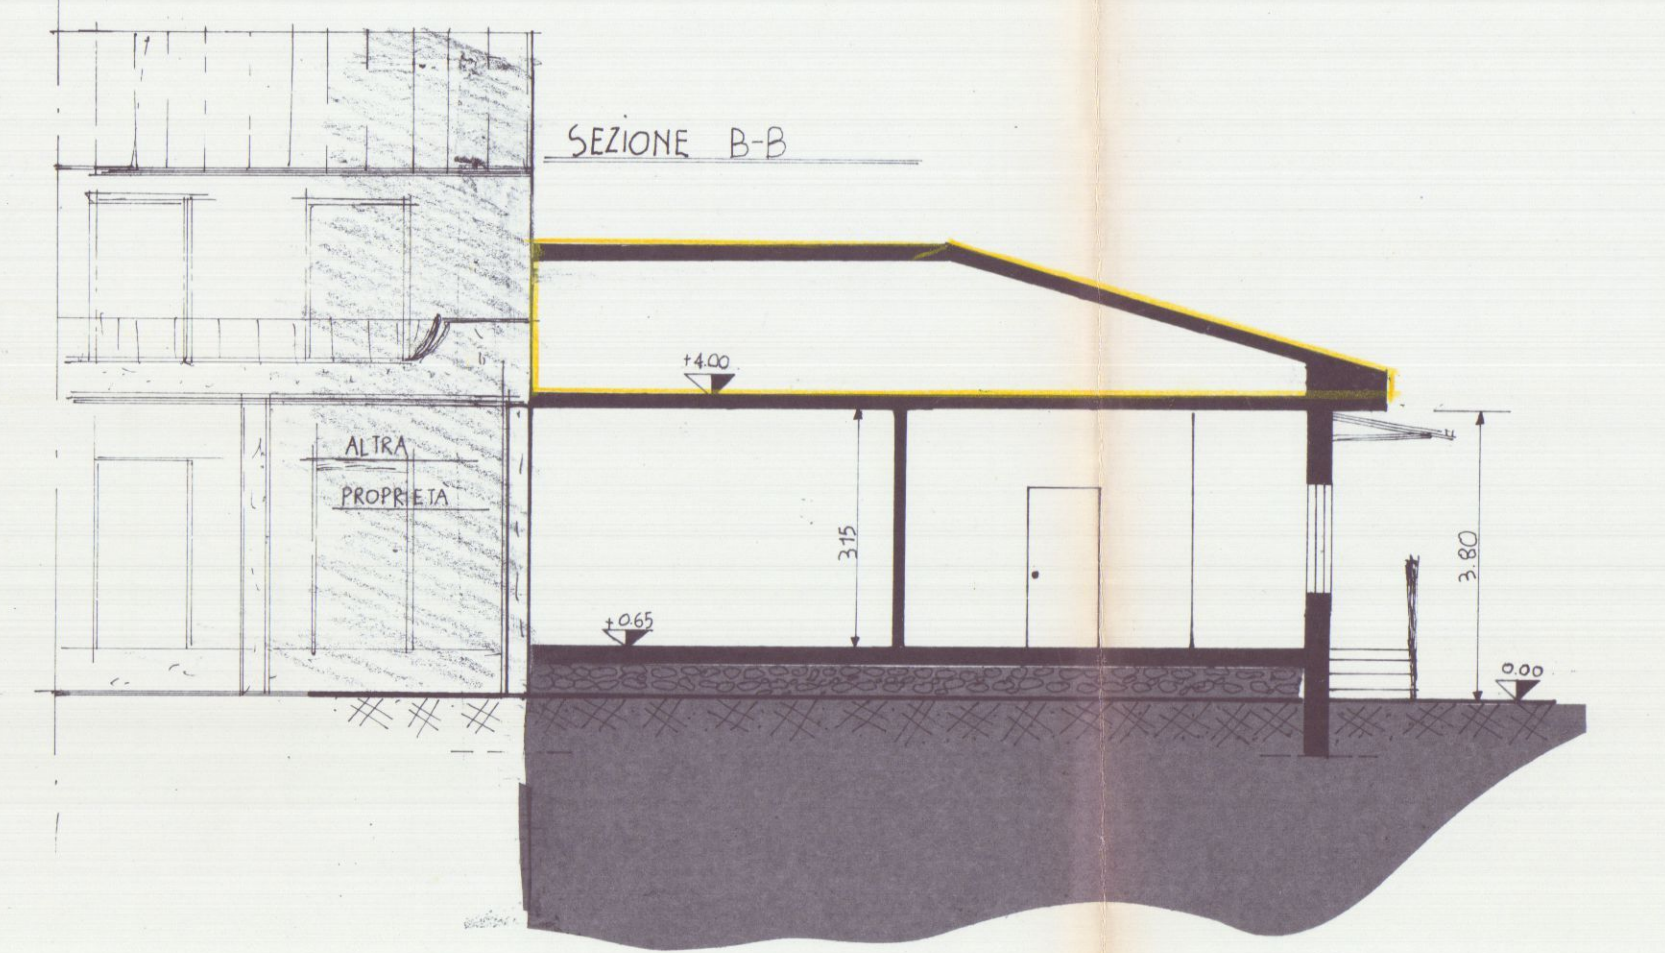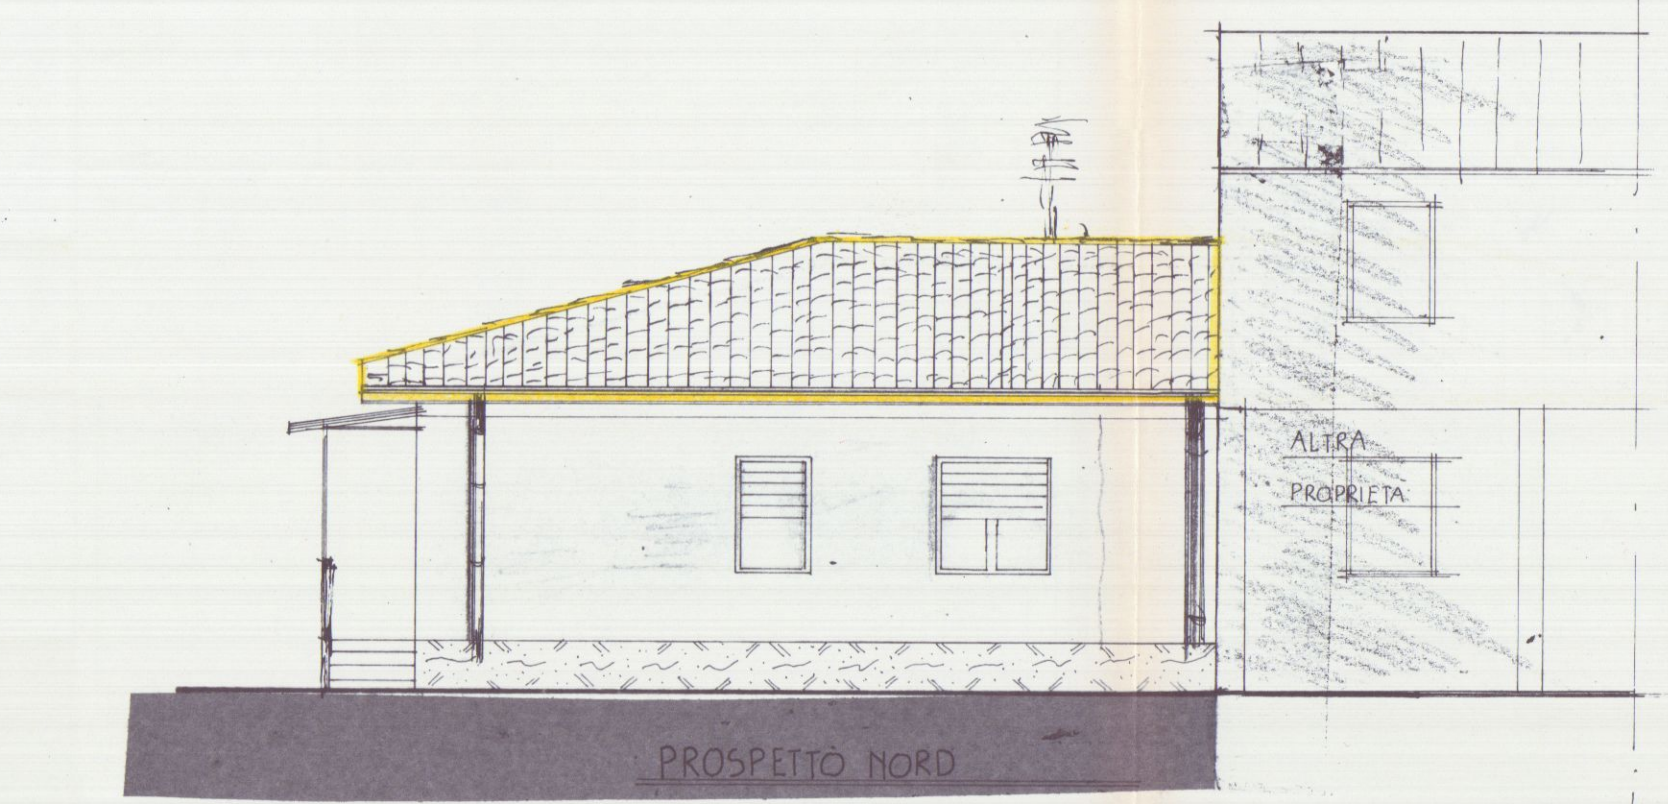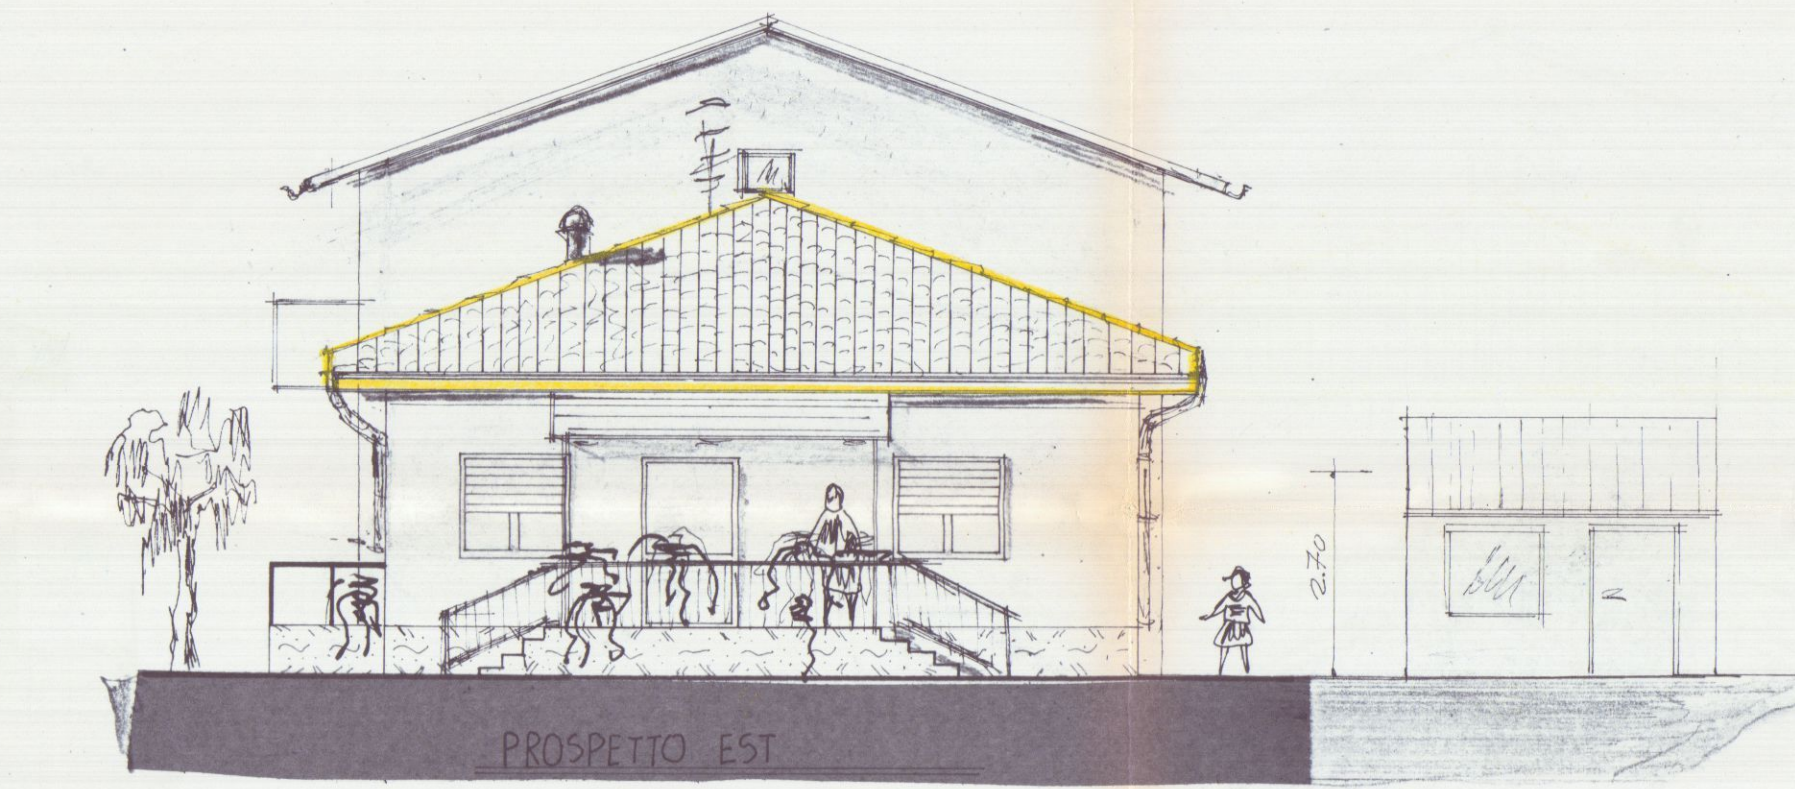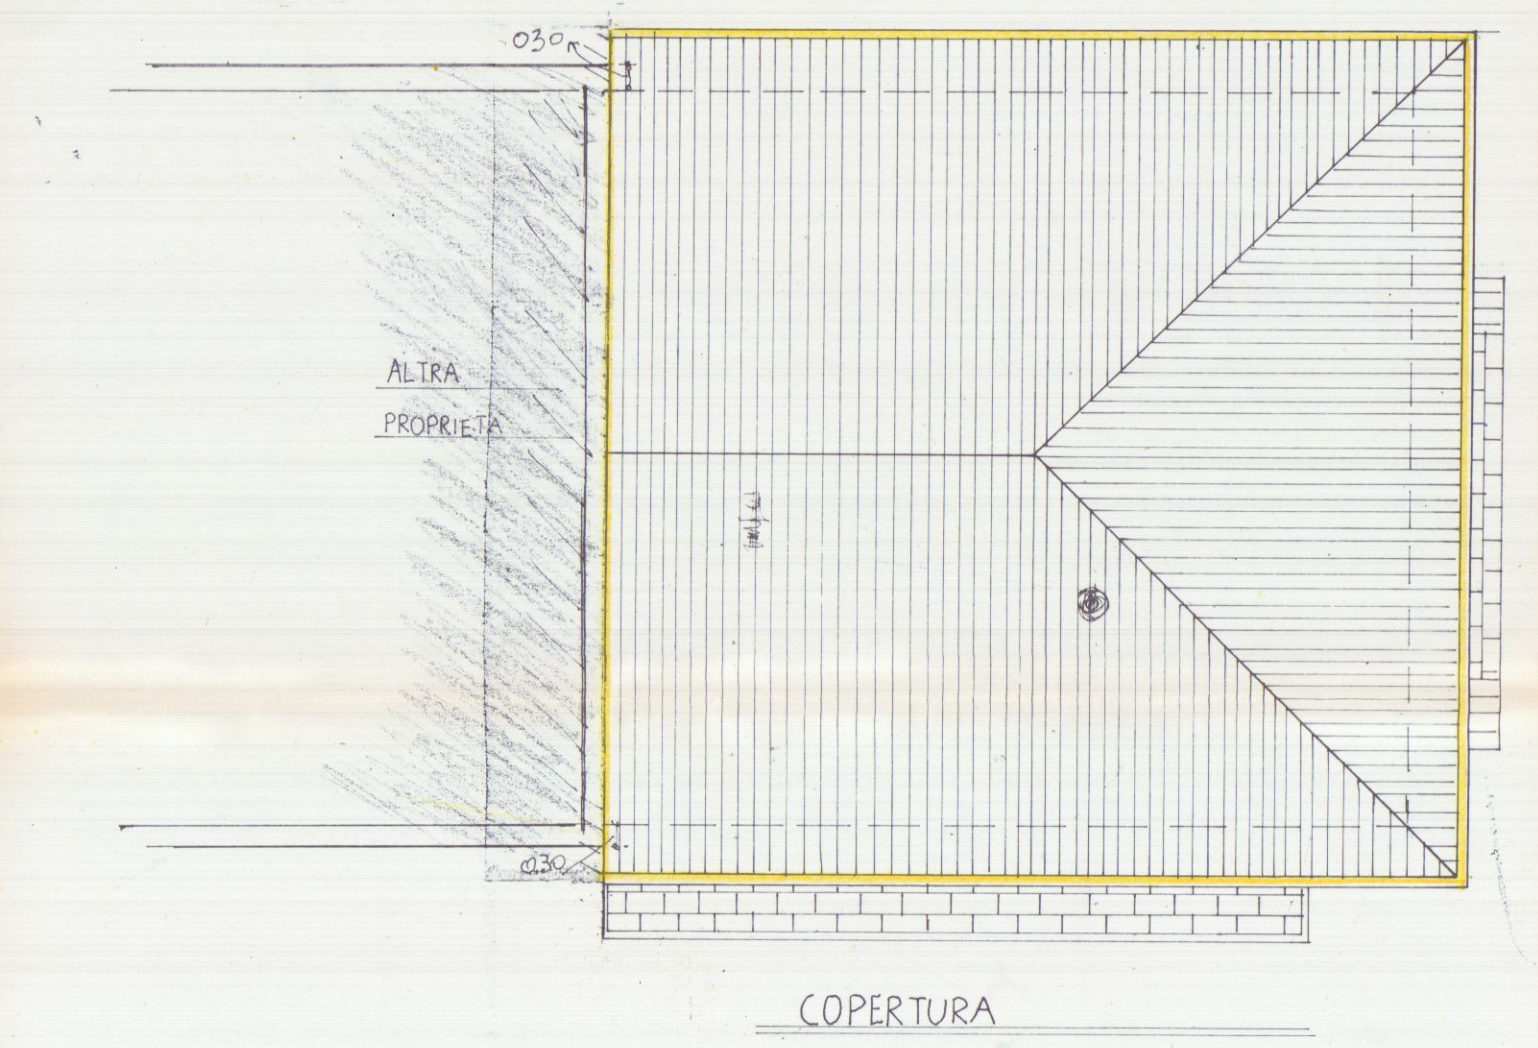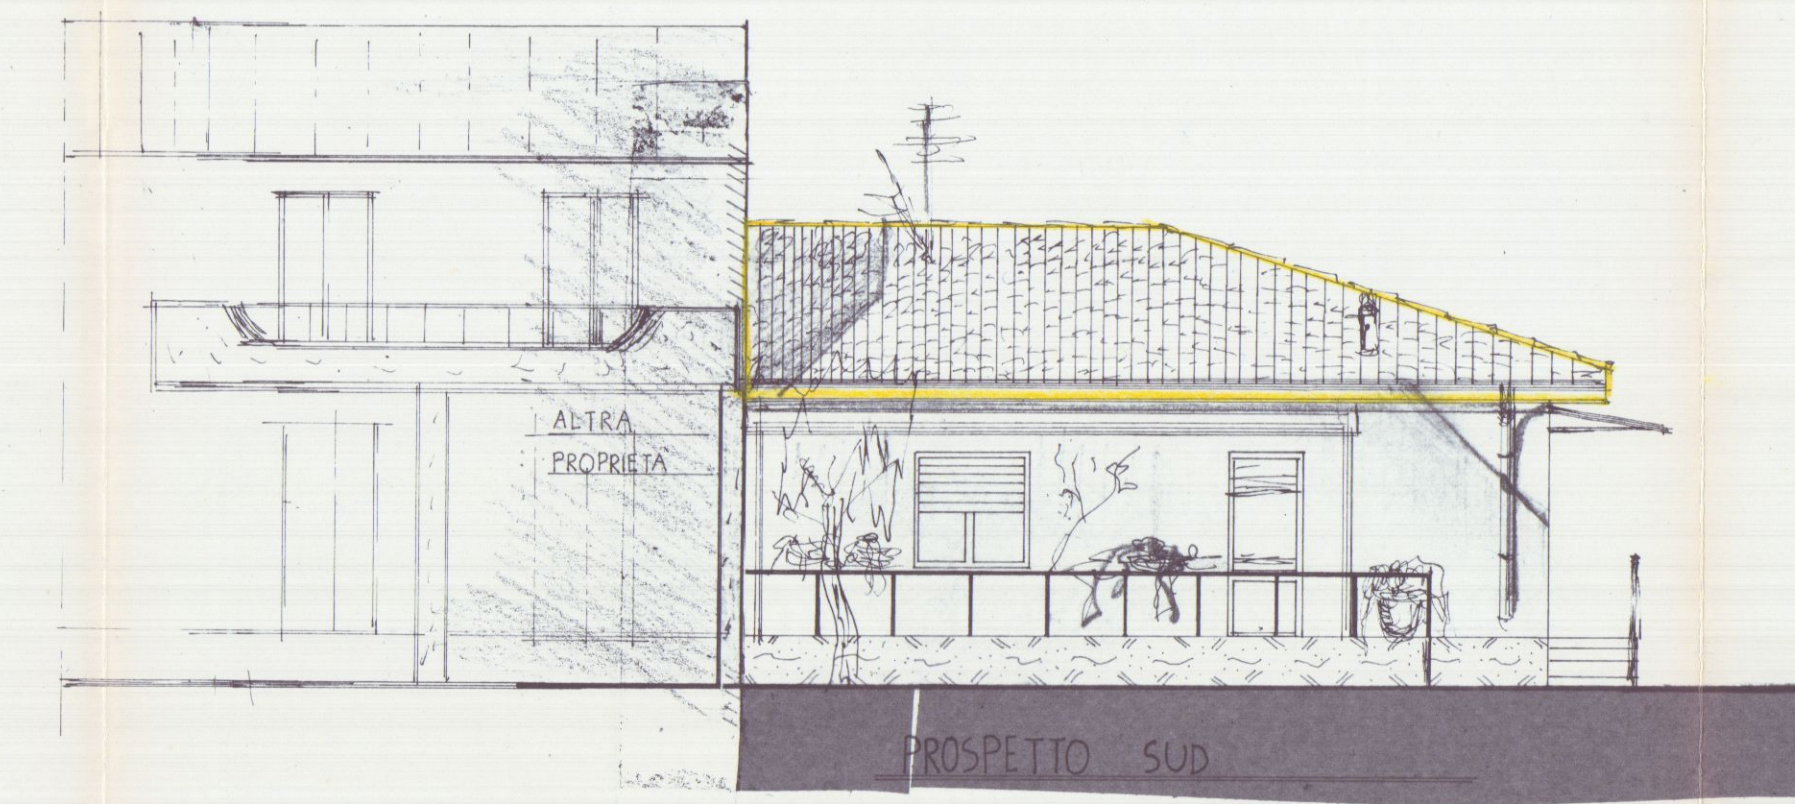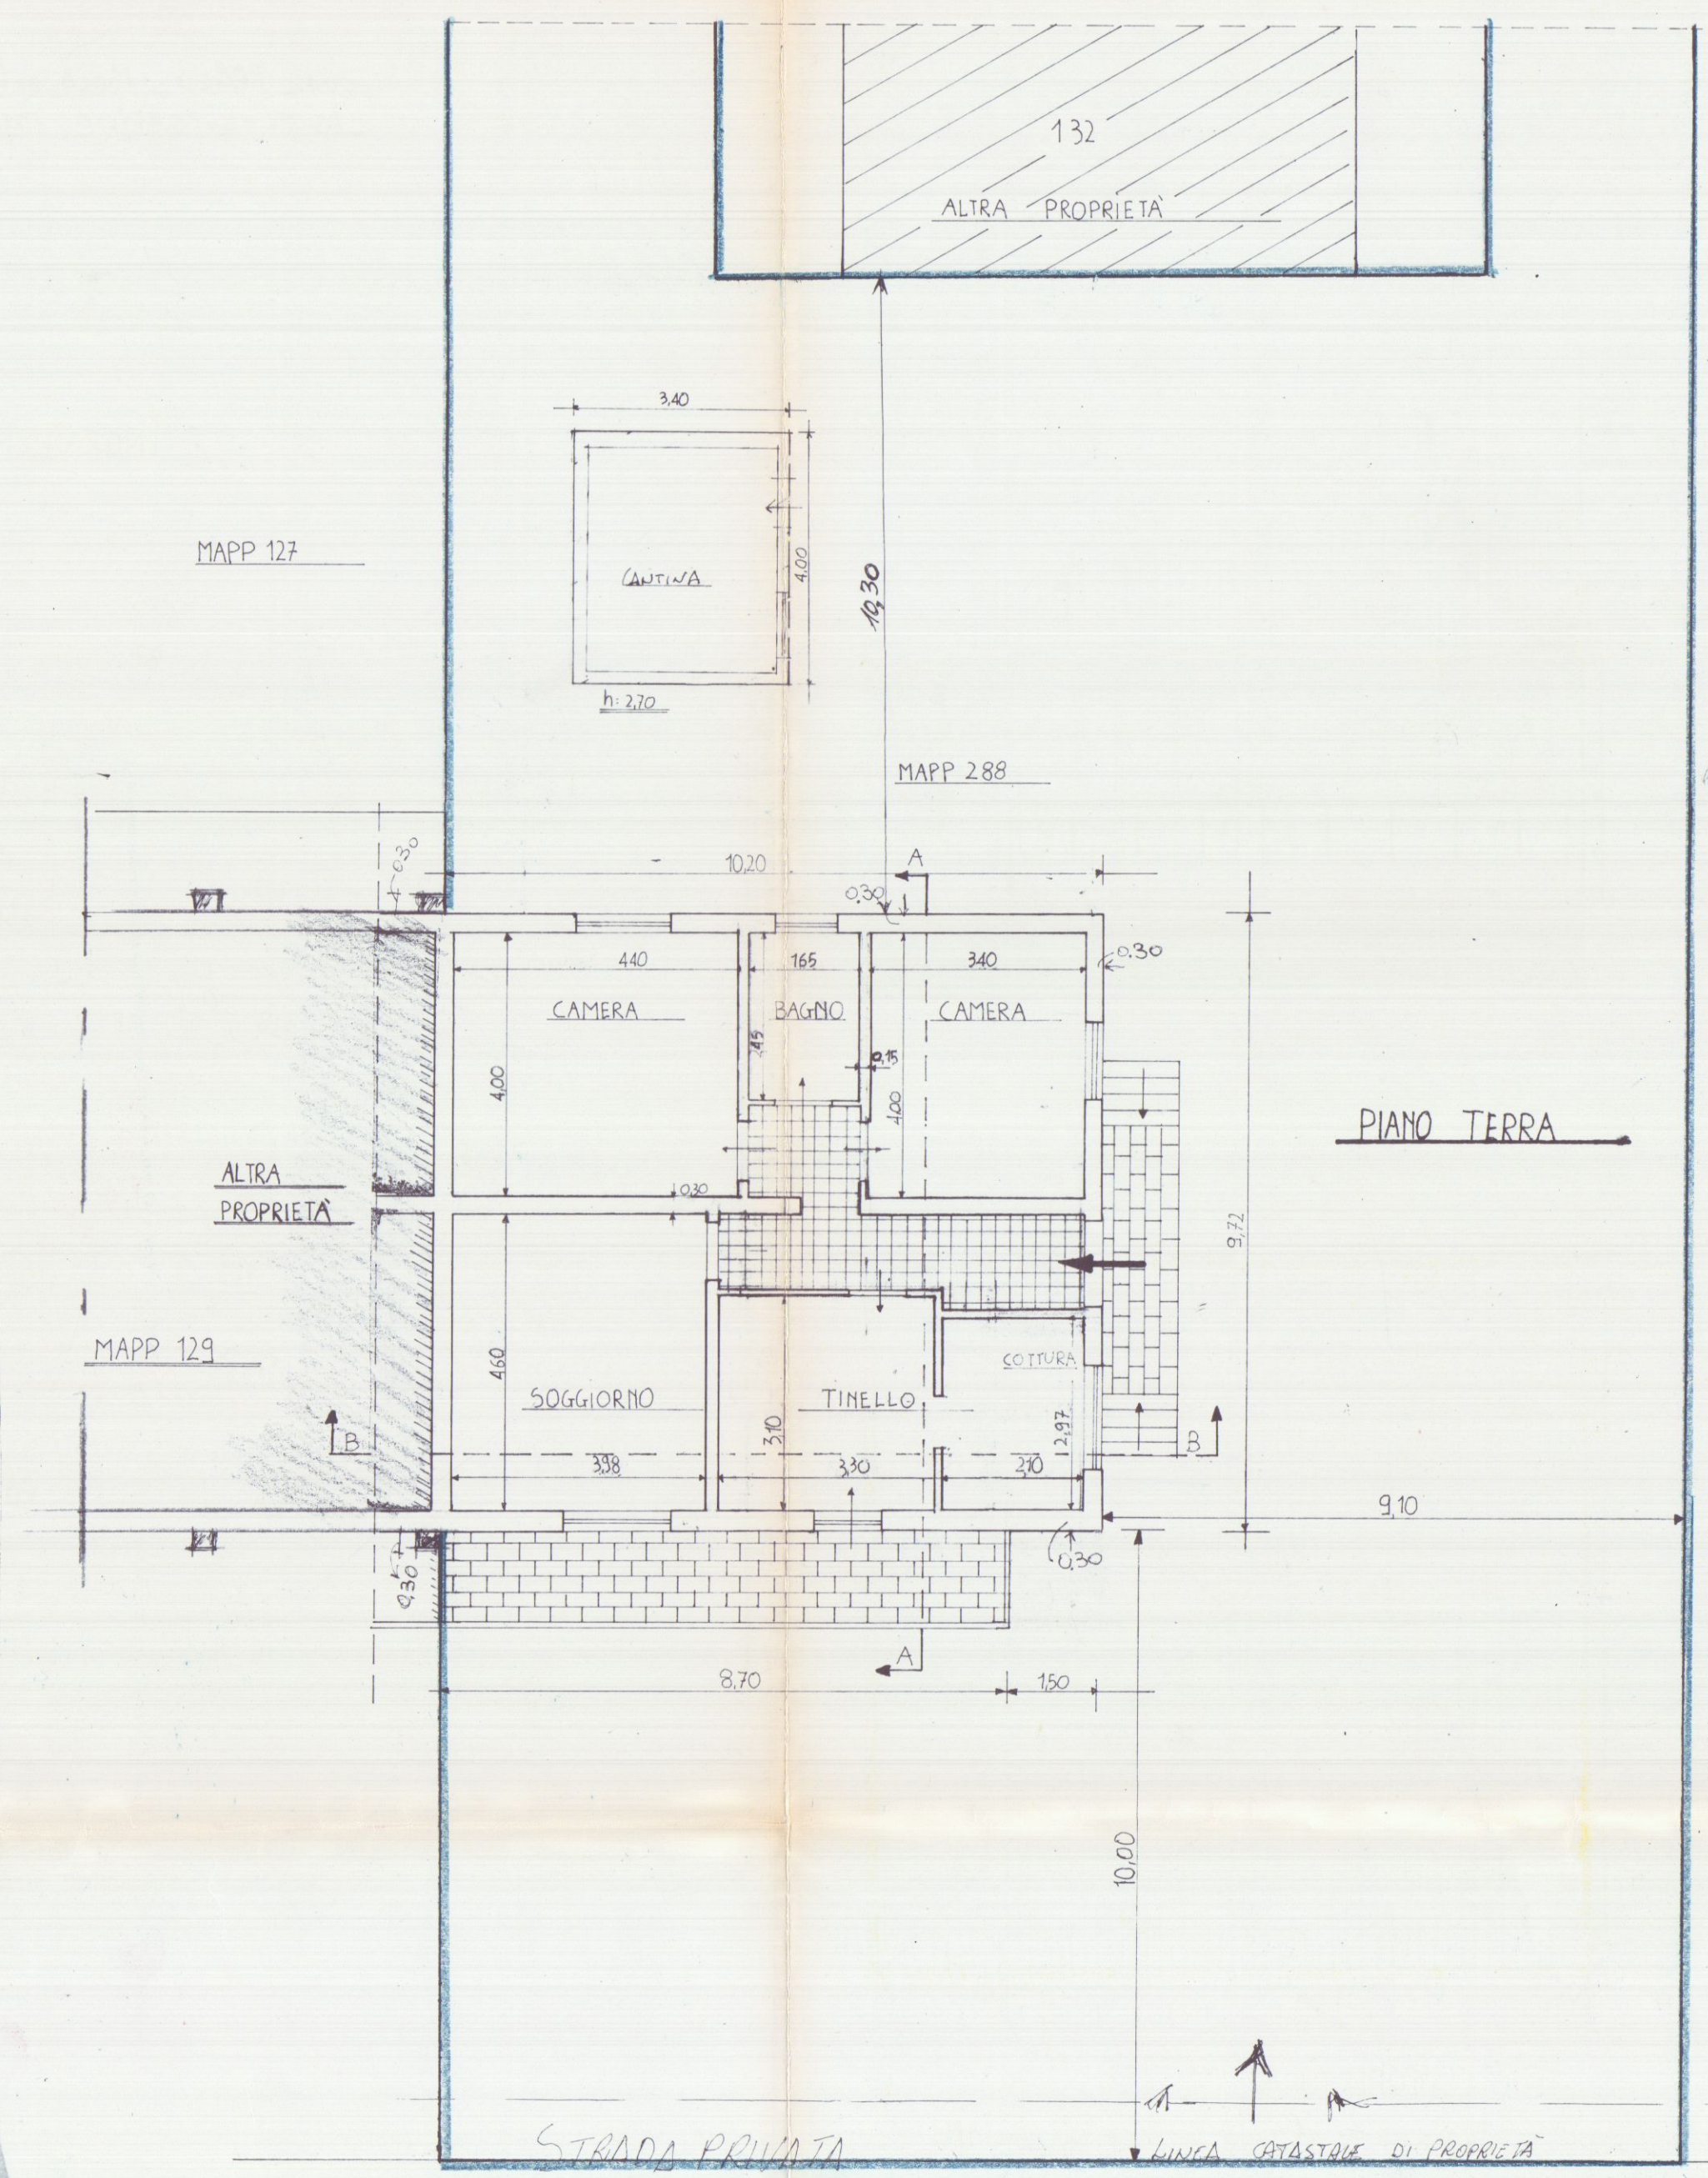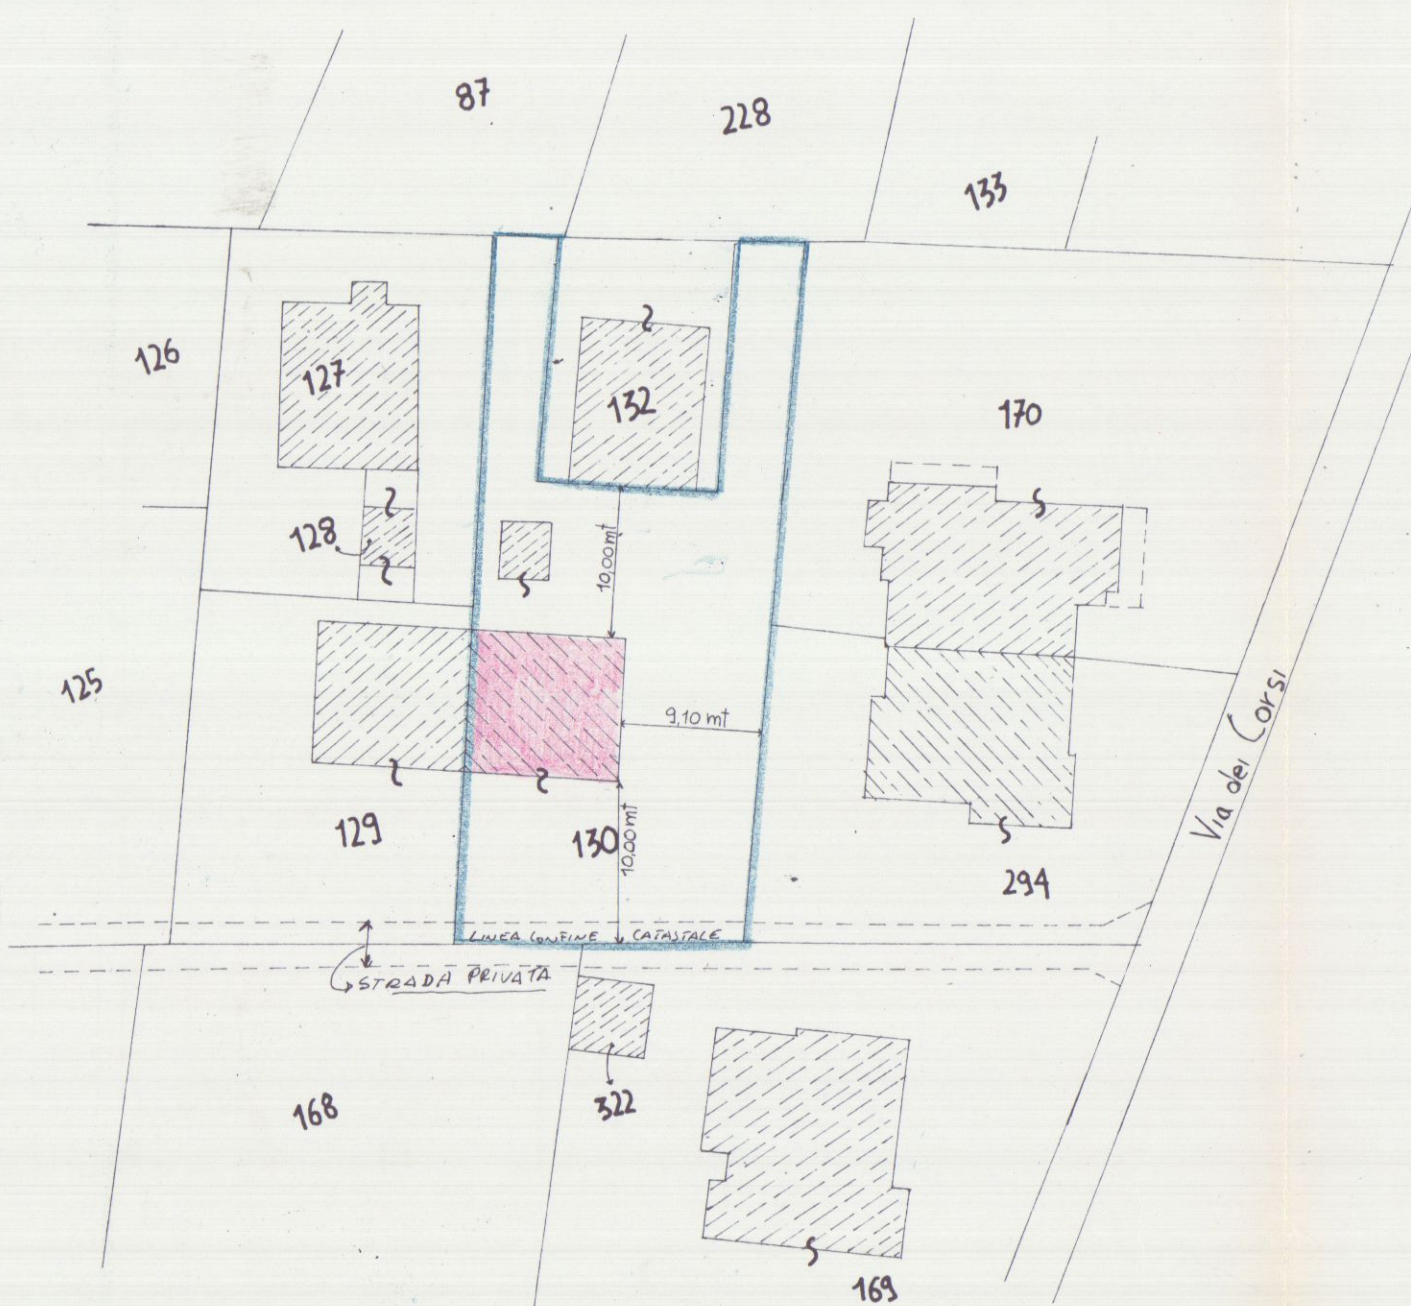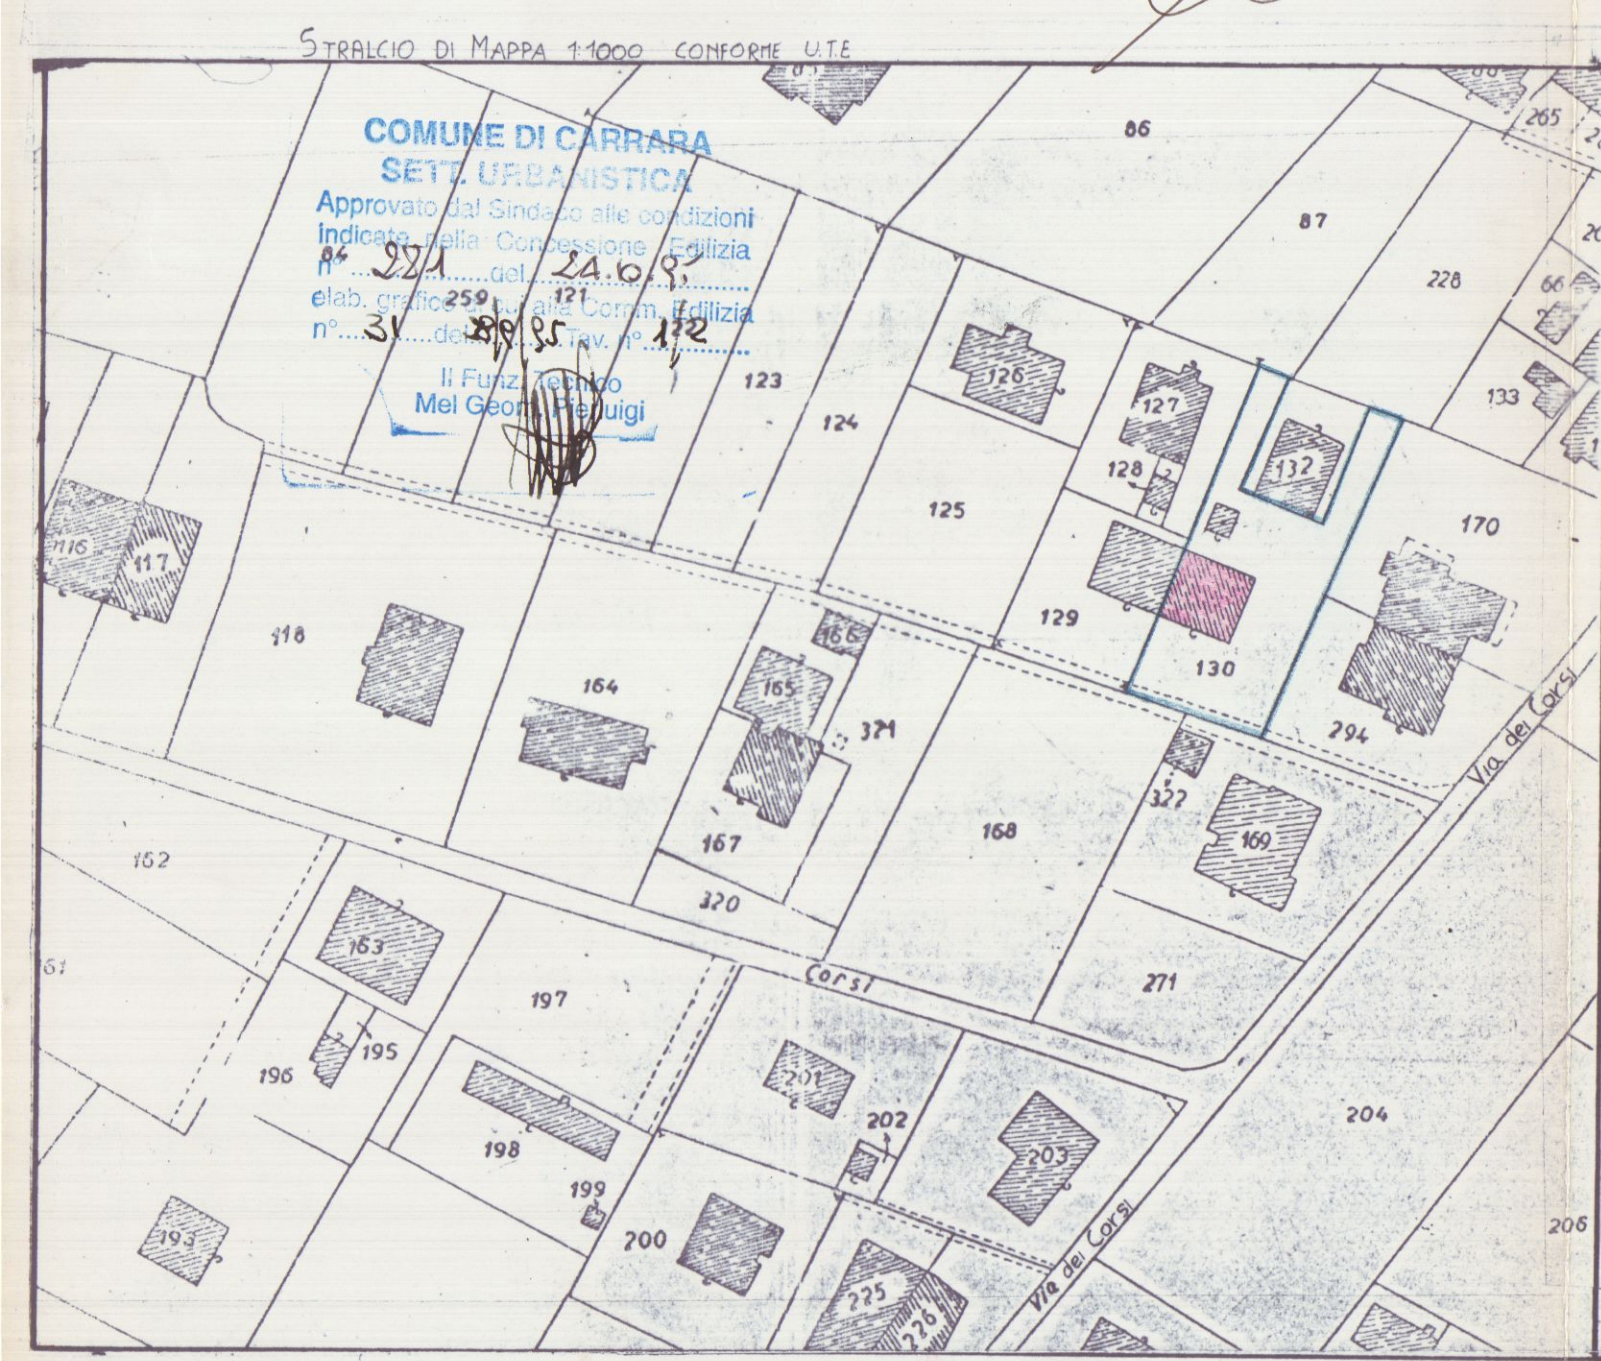

COMUNE DI CARRARA
Approvato dal Sindaco, alle condizioni
Il Funzionario








19 SET. 1995

	GEOM. MORELLI MARCO		COMMITTENTE	
	VIA ROMA 17 - CARRARA -		CICLI ANTONELLA - CICLI	
	TEL. 0585 - 71801 -		DONATELLA - BERNARDI SILVANA	
			COMUNE	
			CARRARA	
SCALA 1:100	PROGETTO FABBRICATO USO "ABITAZIONE"	OGGETTO RISTRUTTURAZIONE COPERTURA E SOPRAELEVAZIONE	STATO PROGETTO	
TAVOLA 2	SITO IN MARINA DI CARRARA VIA DEI CORSI			
DATA				

ZONA = ISOLA DI PIANO PEEP

FOGLIO N° 88 MAPPALE N° 130


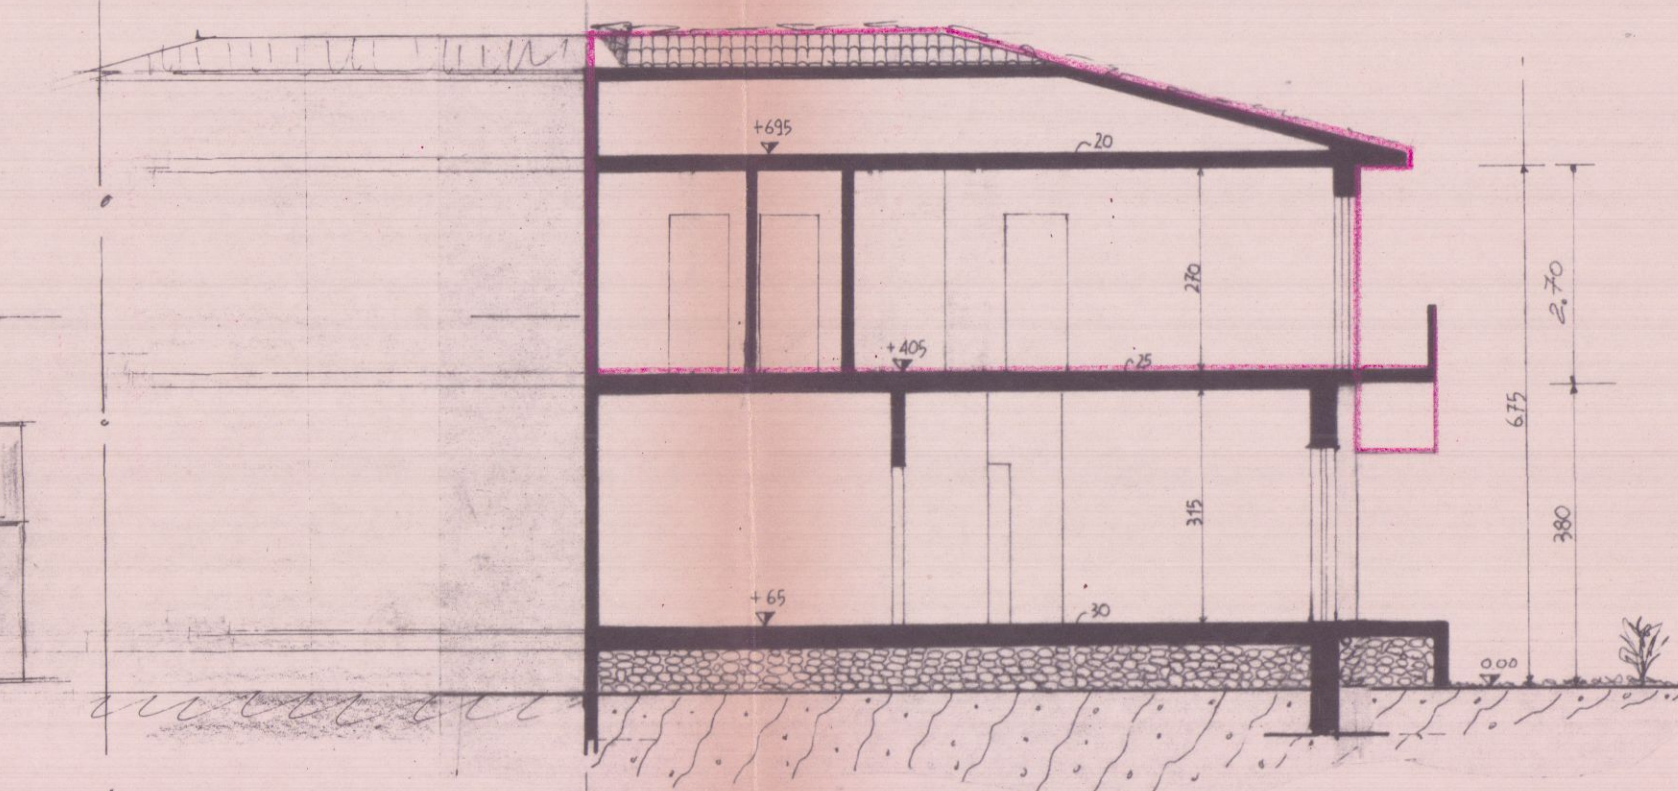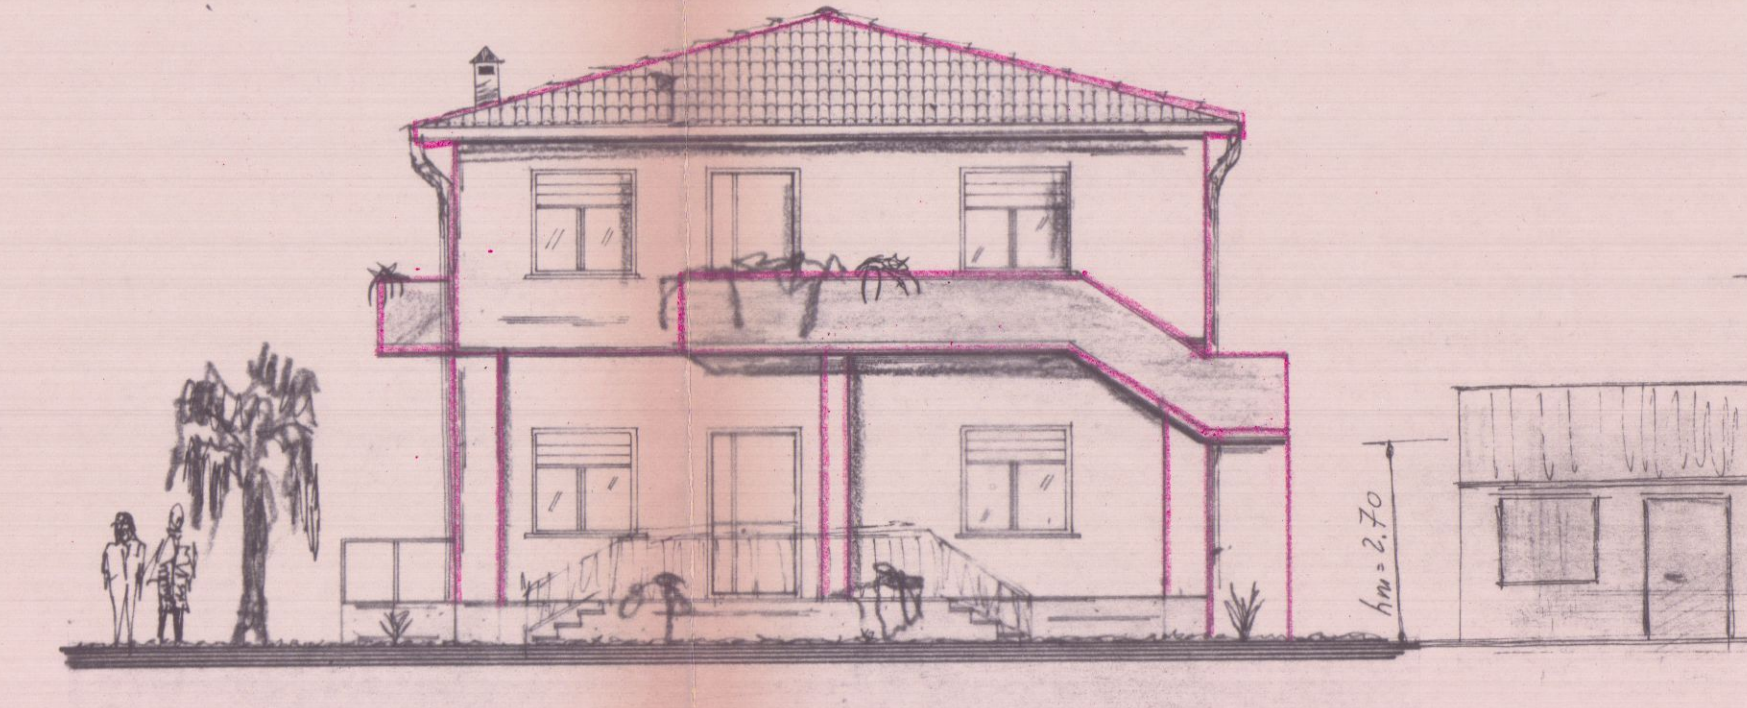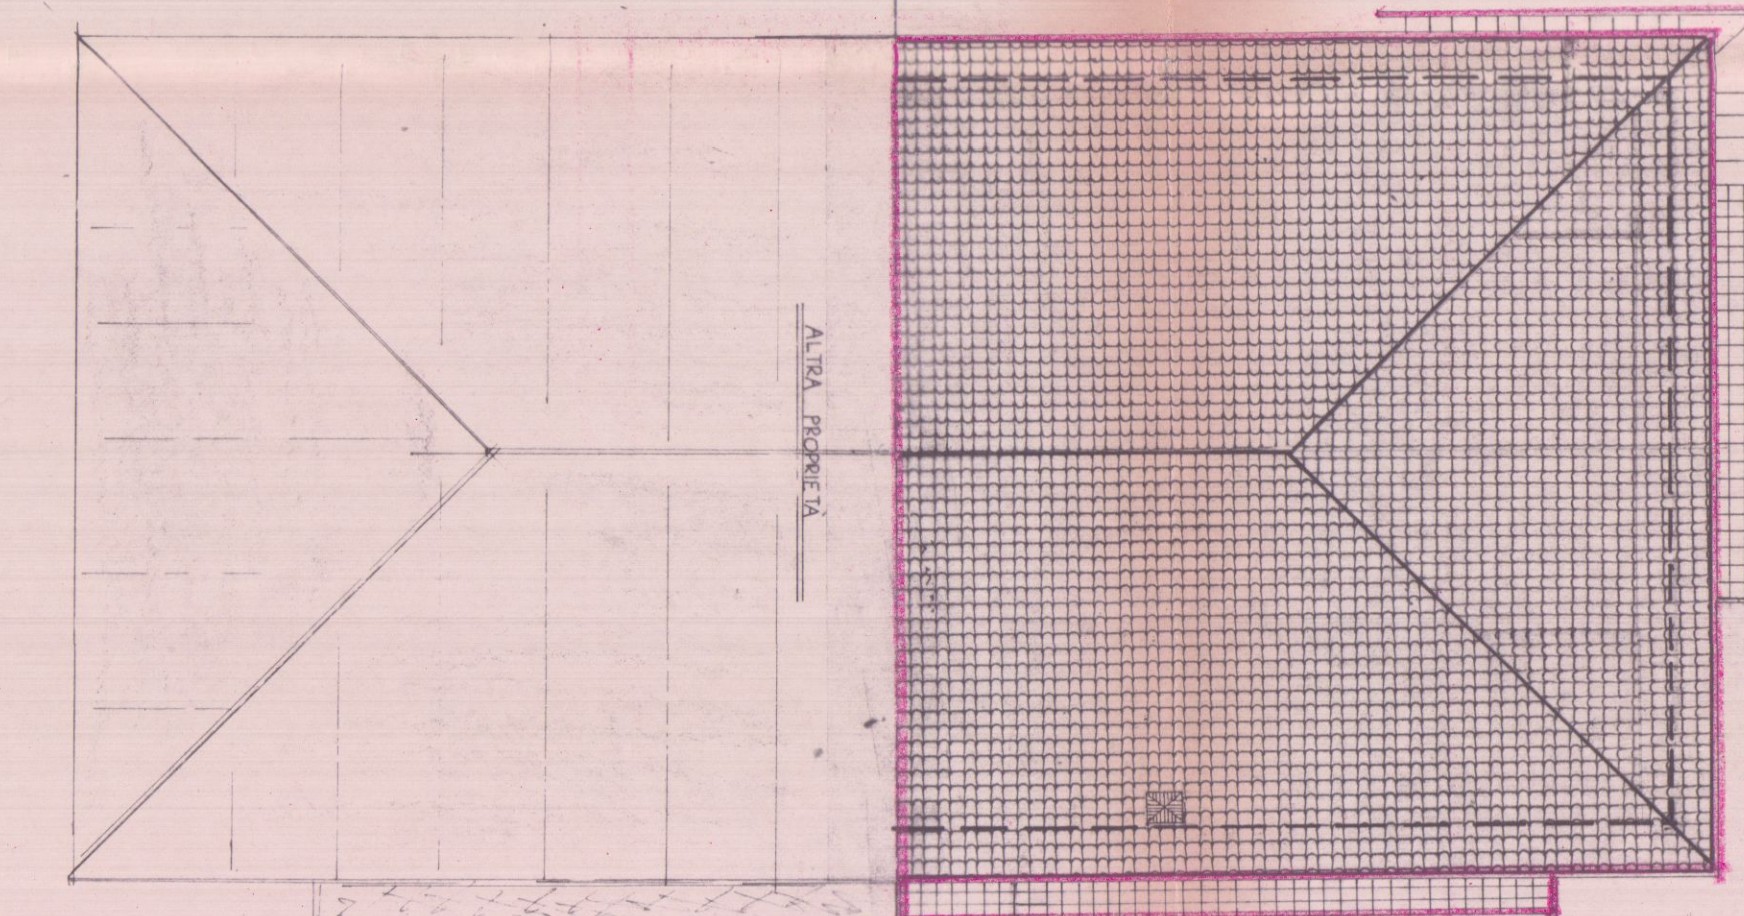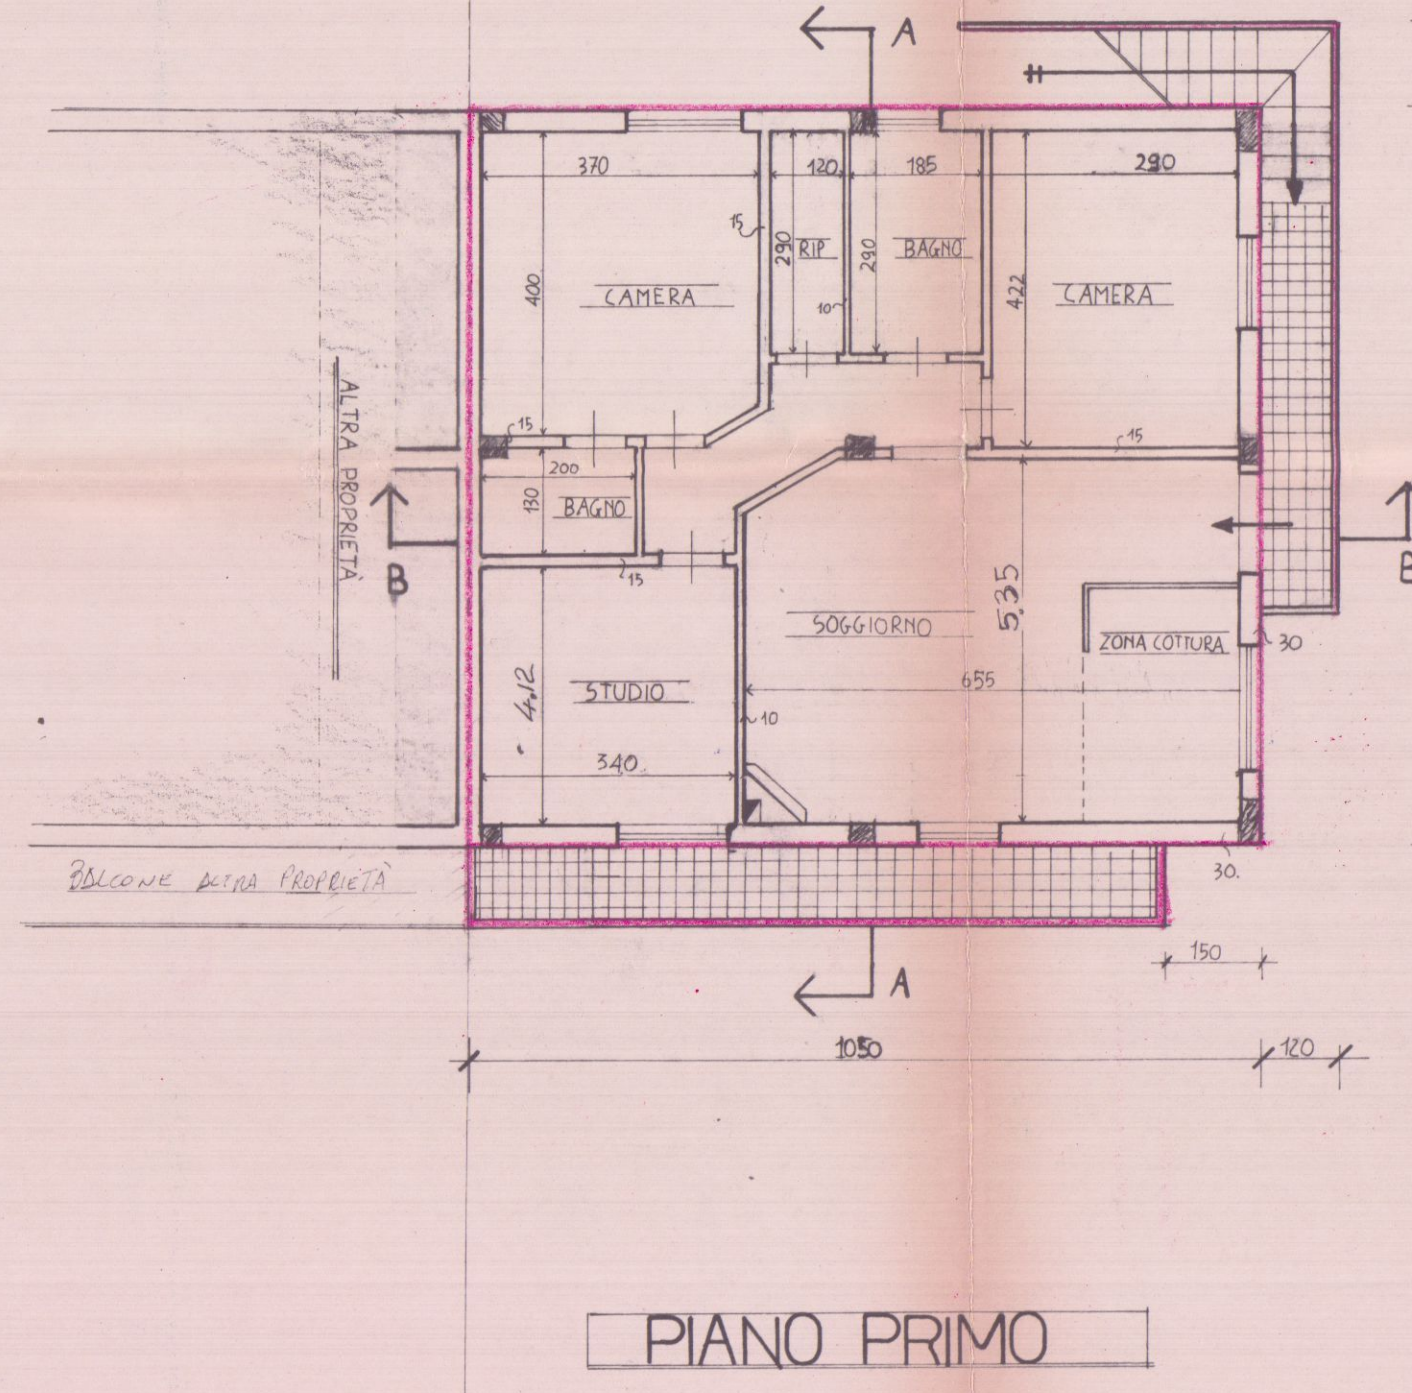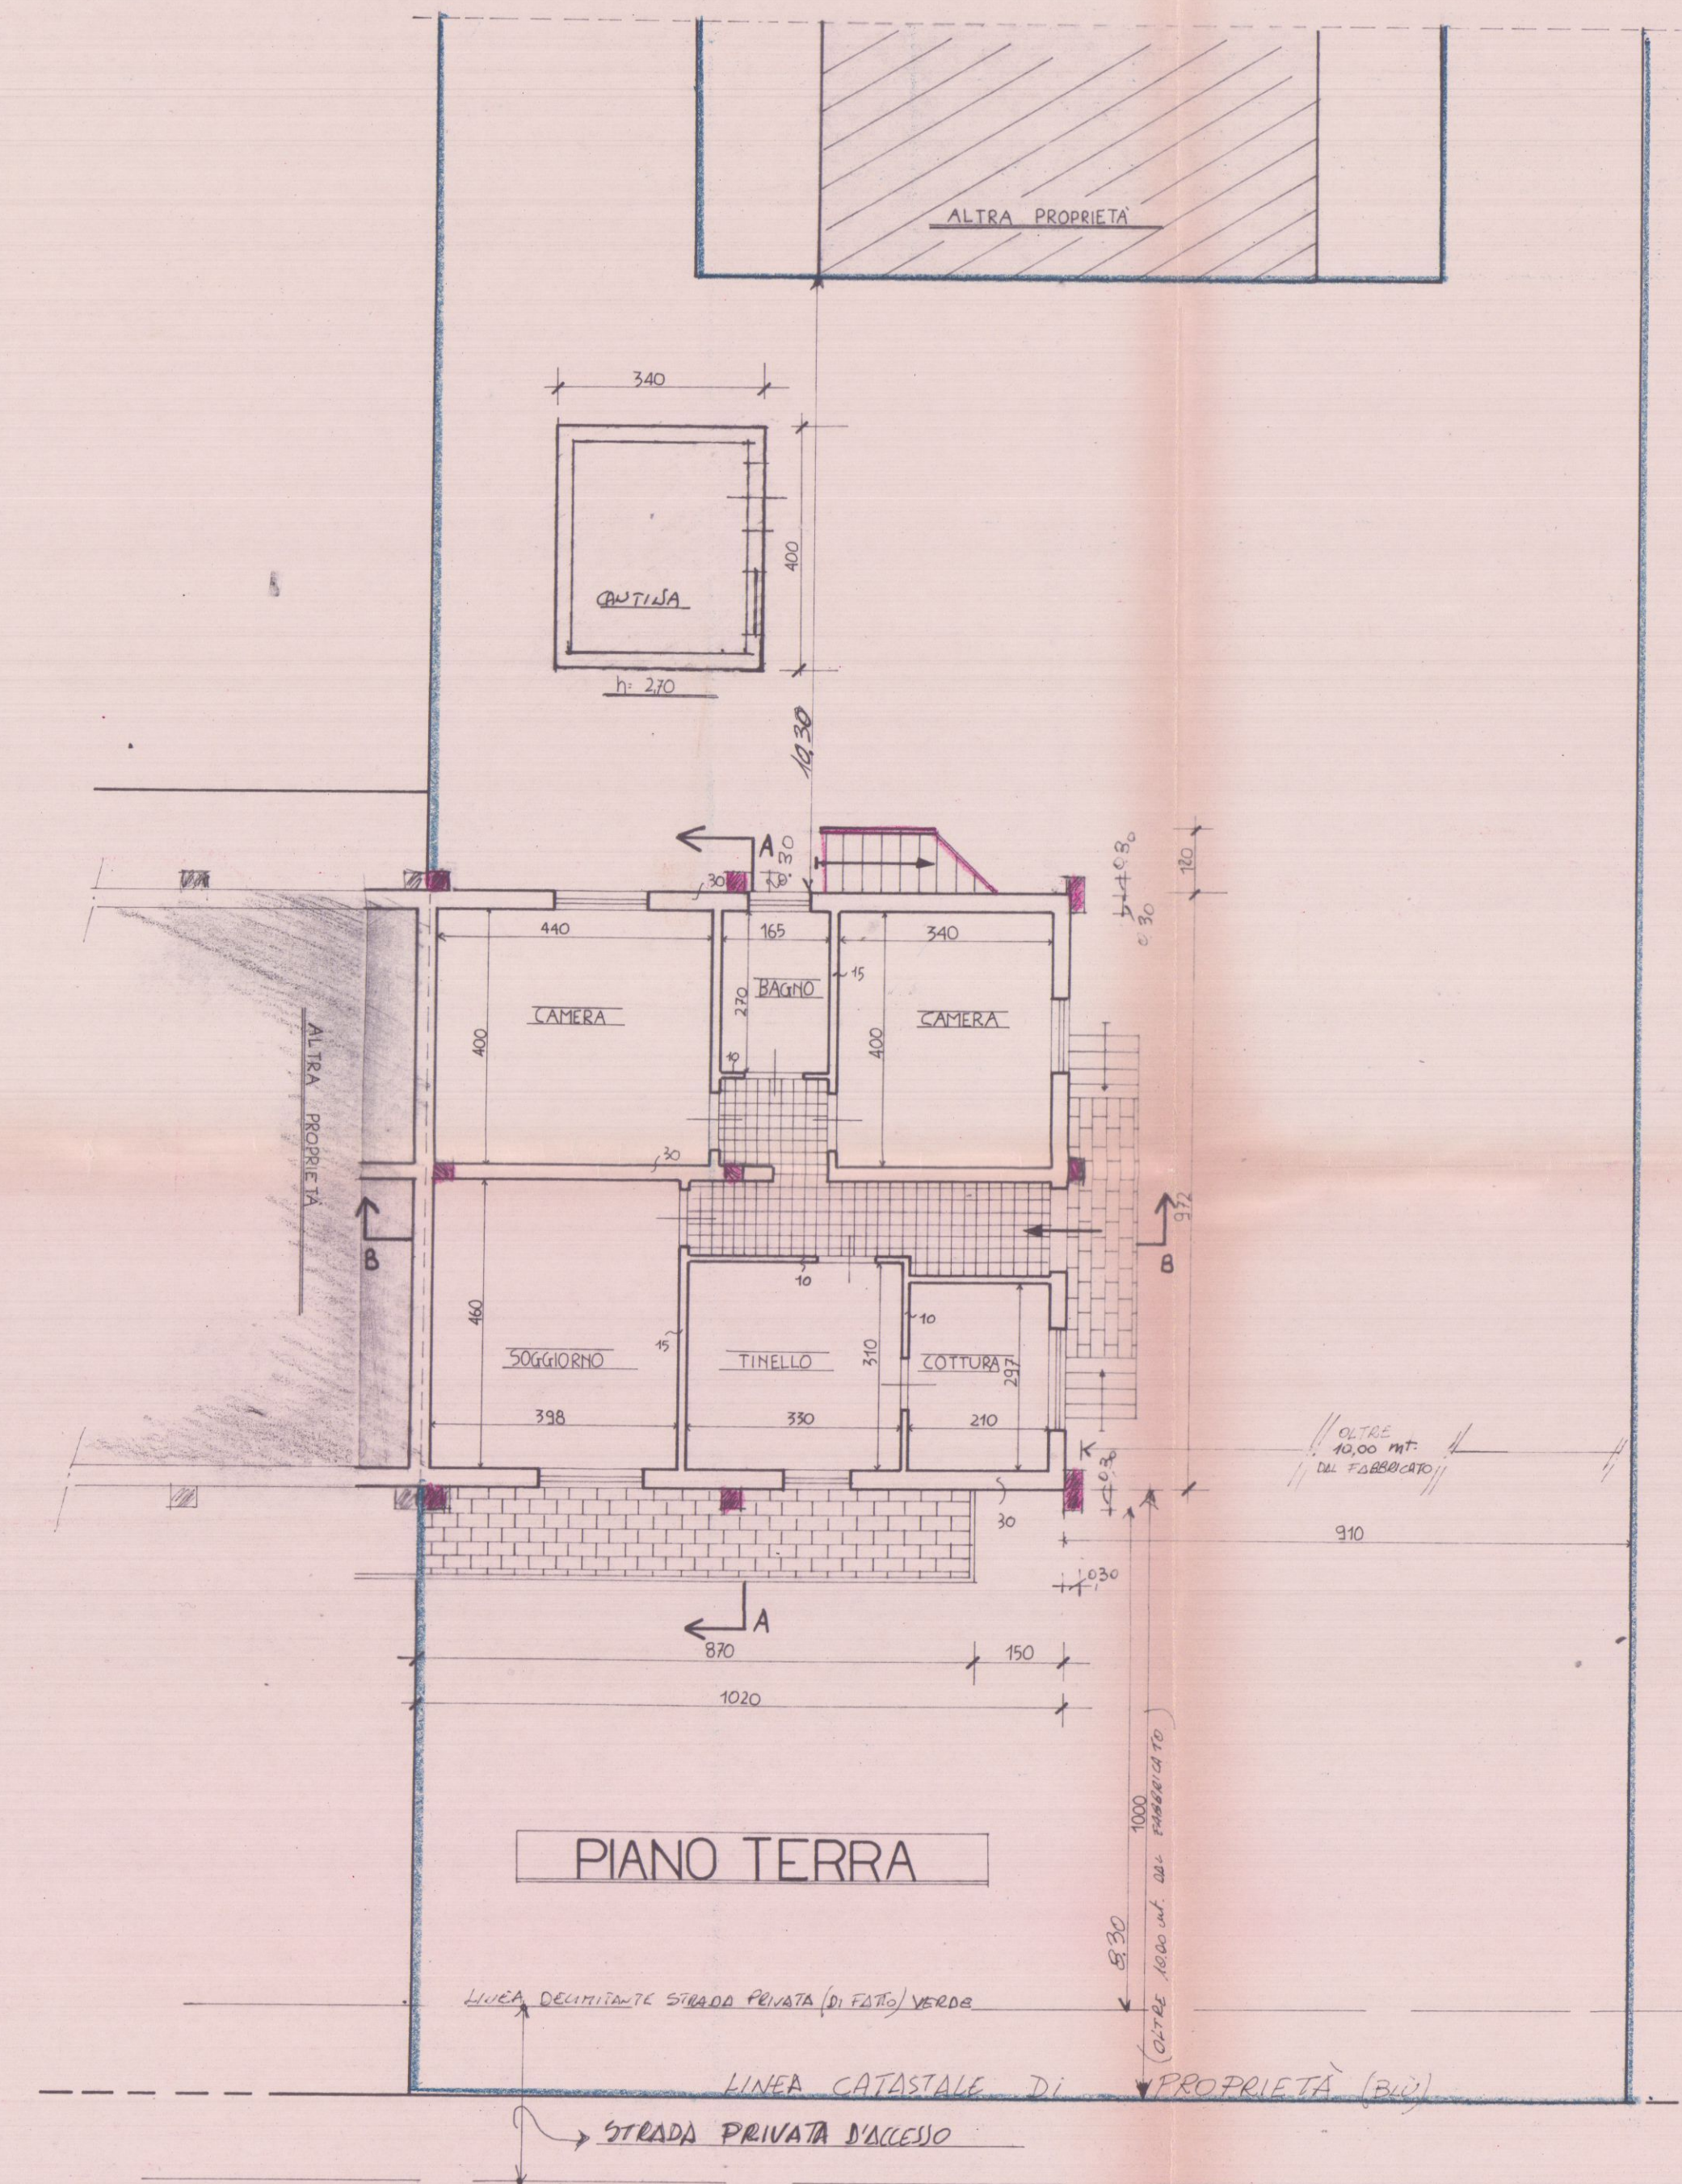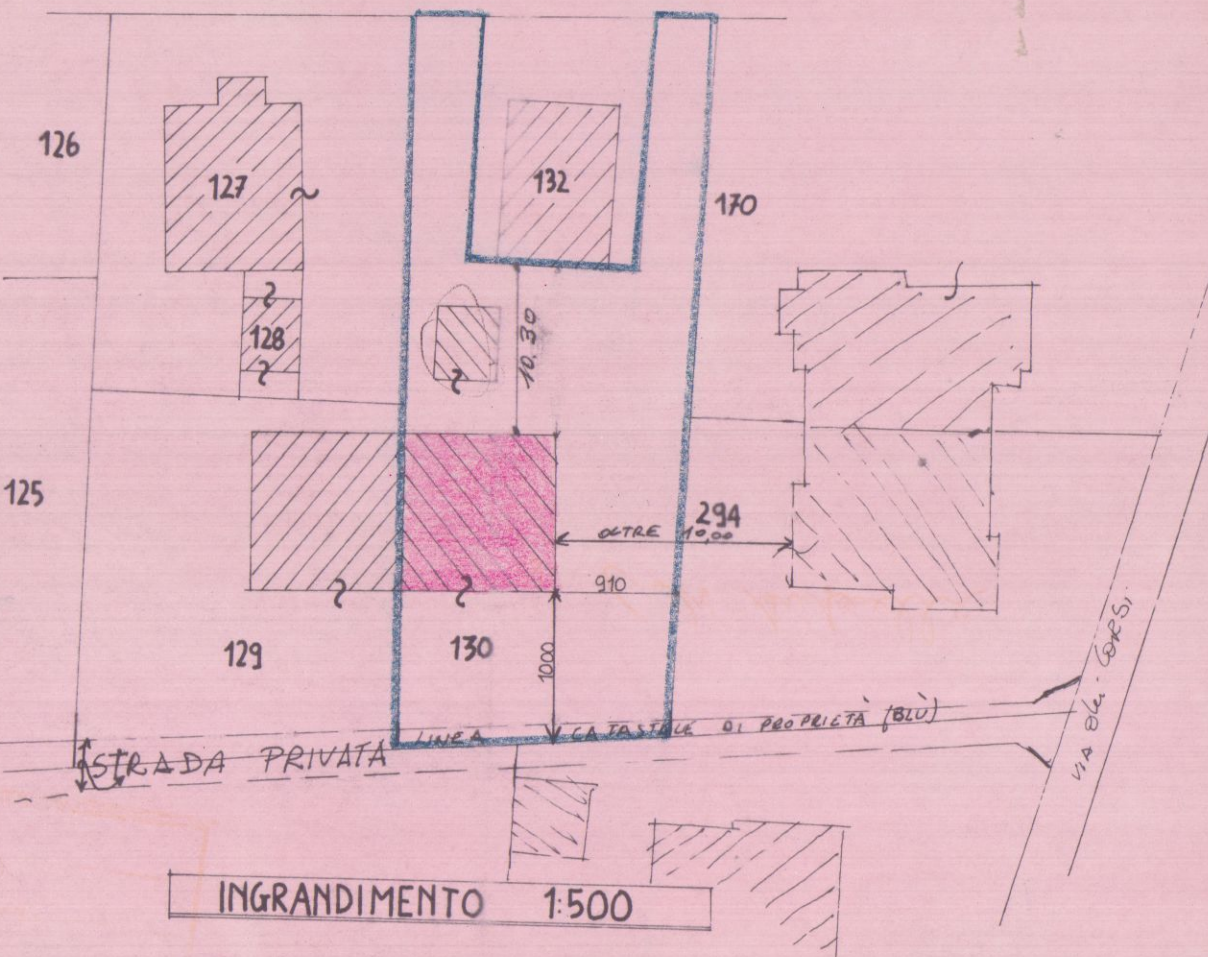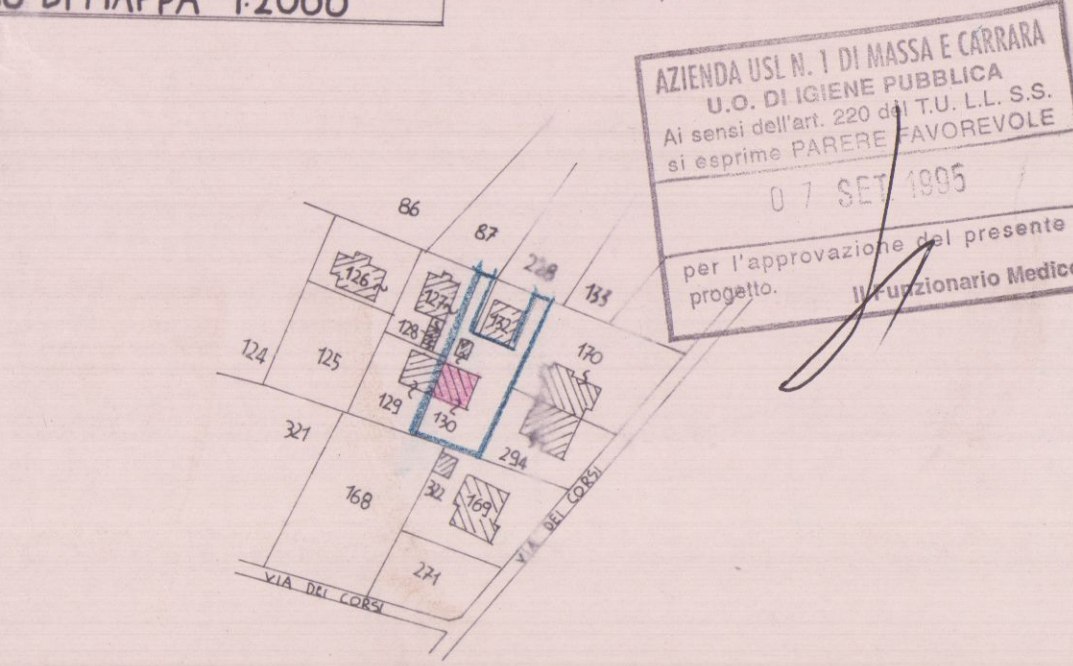

SCHEMA VOLUMI

ZONA PRG = ISOLA DI PIANO PEEP
SUPERFICIE DEL LOTTO = 712,00 M²
RC = 1/7
SUP. COPERTA = (10,20 x 9,72) + (3,40 x 4,00) + 99,94 + 13,6 = 112,74 M²
VOLUME ESISTENTE = (99,94 x 3,80) + (13,6 x 2,20) = 413,45 M³
SUP. COPERTA TOTALE = 103,20 + 10,50 + 13,60 = 127,30 M² tot.
SUP. COPERTA DI PIANO PRIMO = 127,30 - 112,74 = 14,56 M² Rogito
VOLUME DI PIANO PRIMO = 108,36 x 2,20 = 238,39 M³ Rogito
VOLUME TOTALE = 413,45 + 238,39 = 651,84 M³ totale

PIANO PRIMO









VANO	SUPERFICIE	h	VOLUME	PORTE	FINESTRE	R.I.
SOGGIORNO - COTTURA	34,52	2,70	93,20	5,23	2,24	1/4
STUDIO	14,01	2,70	37,82	/	1,82	1/6
CAMERA	12,23	2,70	33,02	/	1,82	1/6
BAGNO	5,36	2,70	14,47	/	1,40	1/3
CAMERA	14,64	2,70	39,53	/	1,82	1/8
RIPOSTIGLIO	3,48	2,70	9,39	/	/	/
BAGNO	2,60	2,70	7,02	/	/	/
DISIMPEGNO	5,32	2,70	14,36	/	/	/
TOTALE	92,16		248,81			

STUDIO TECNICO SCALA 1:100 TAVOLA 2 DATA	GEOM. MORELLI MARCO VIA ROMA 17 - CARRARA - TEL. 0585 - 71801 -	COMMITTENTE CIOLI ANTONELLA - CIOLI DONATELLA - BERNARDI SILVANA COMUNE CARRARA
	PROGETTO FABBRICATO USO "ABITAZIONE" SITO IN MARINA DI CARRARA VIA DEI CORSI	OGGETTO RISTRUTTURAZIONE COPERTURA E SORELEVAZIONE

ZONA = ISOLA DI PIANO PEEP.

FOLGIO N° 88 MAPPALEN 130

REGIONE TOSCANA

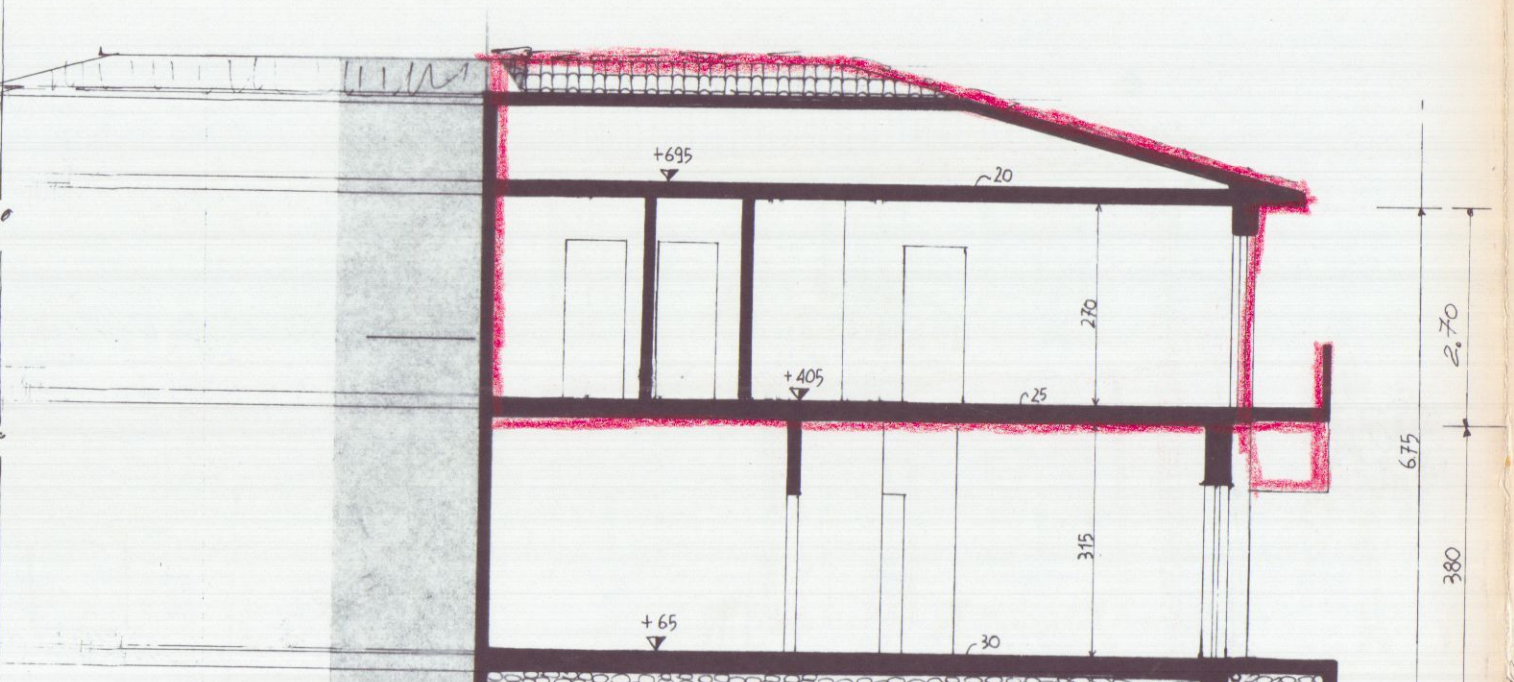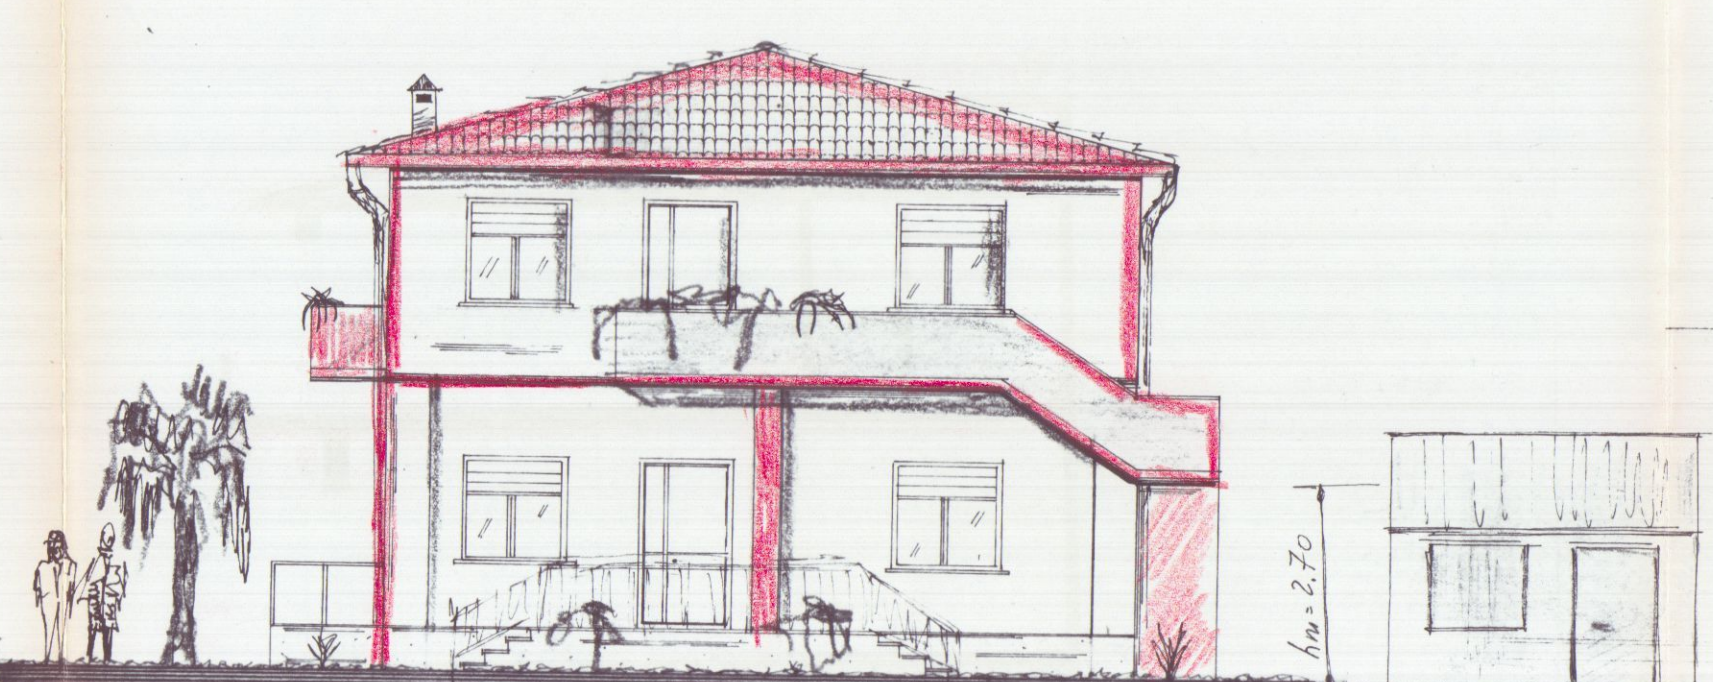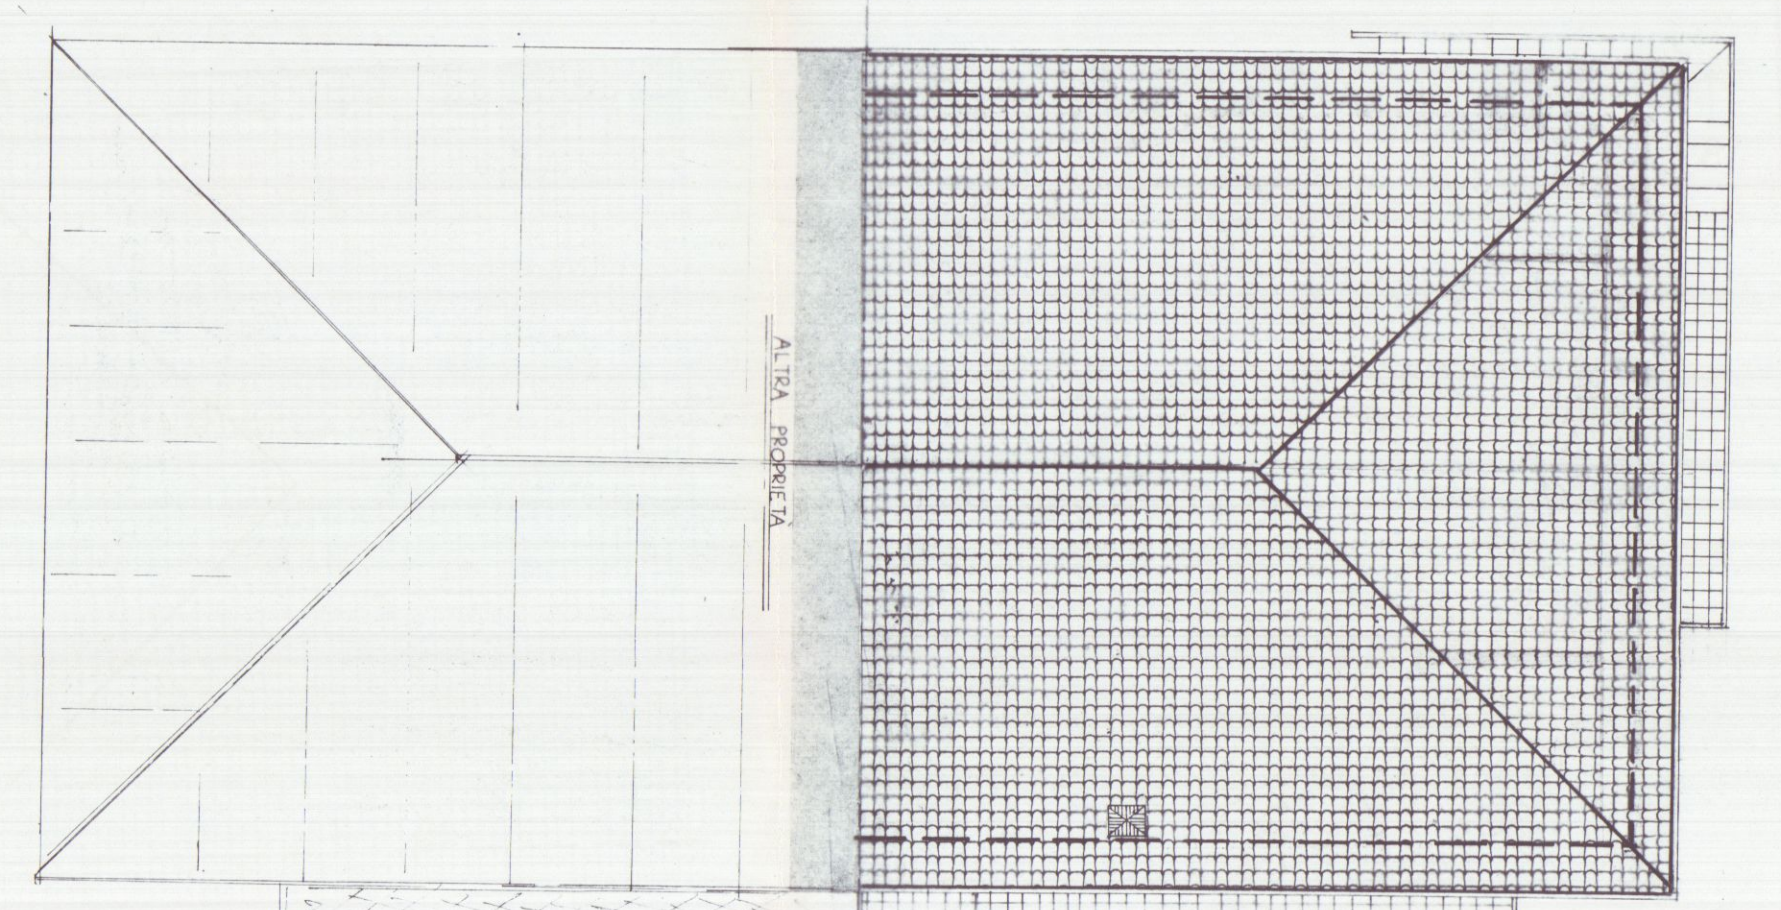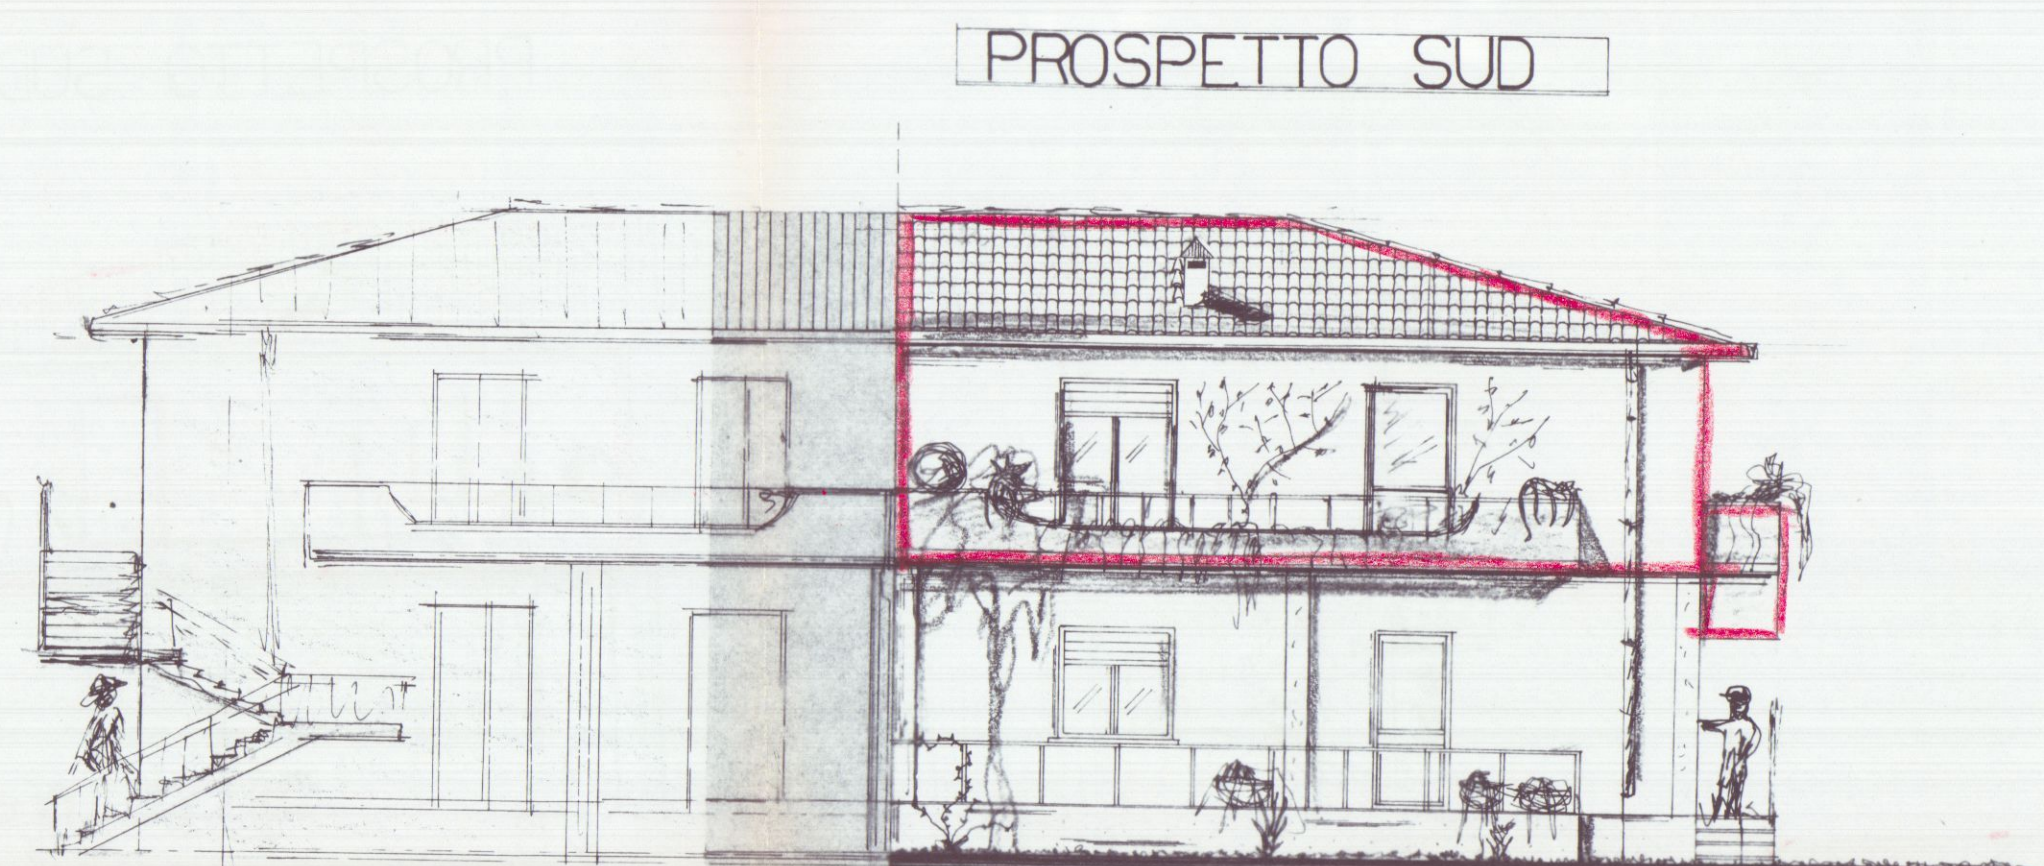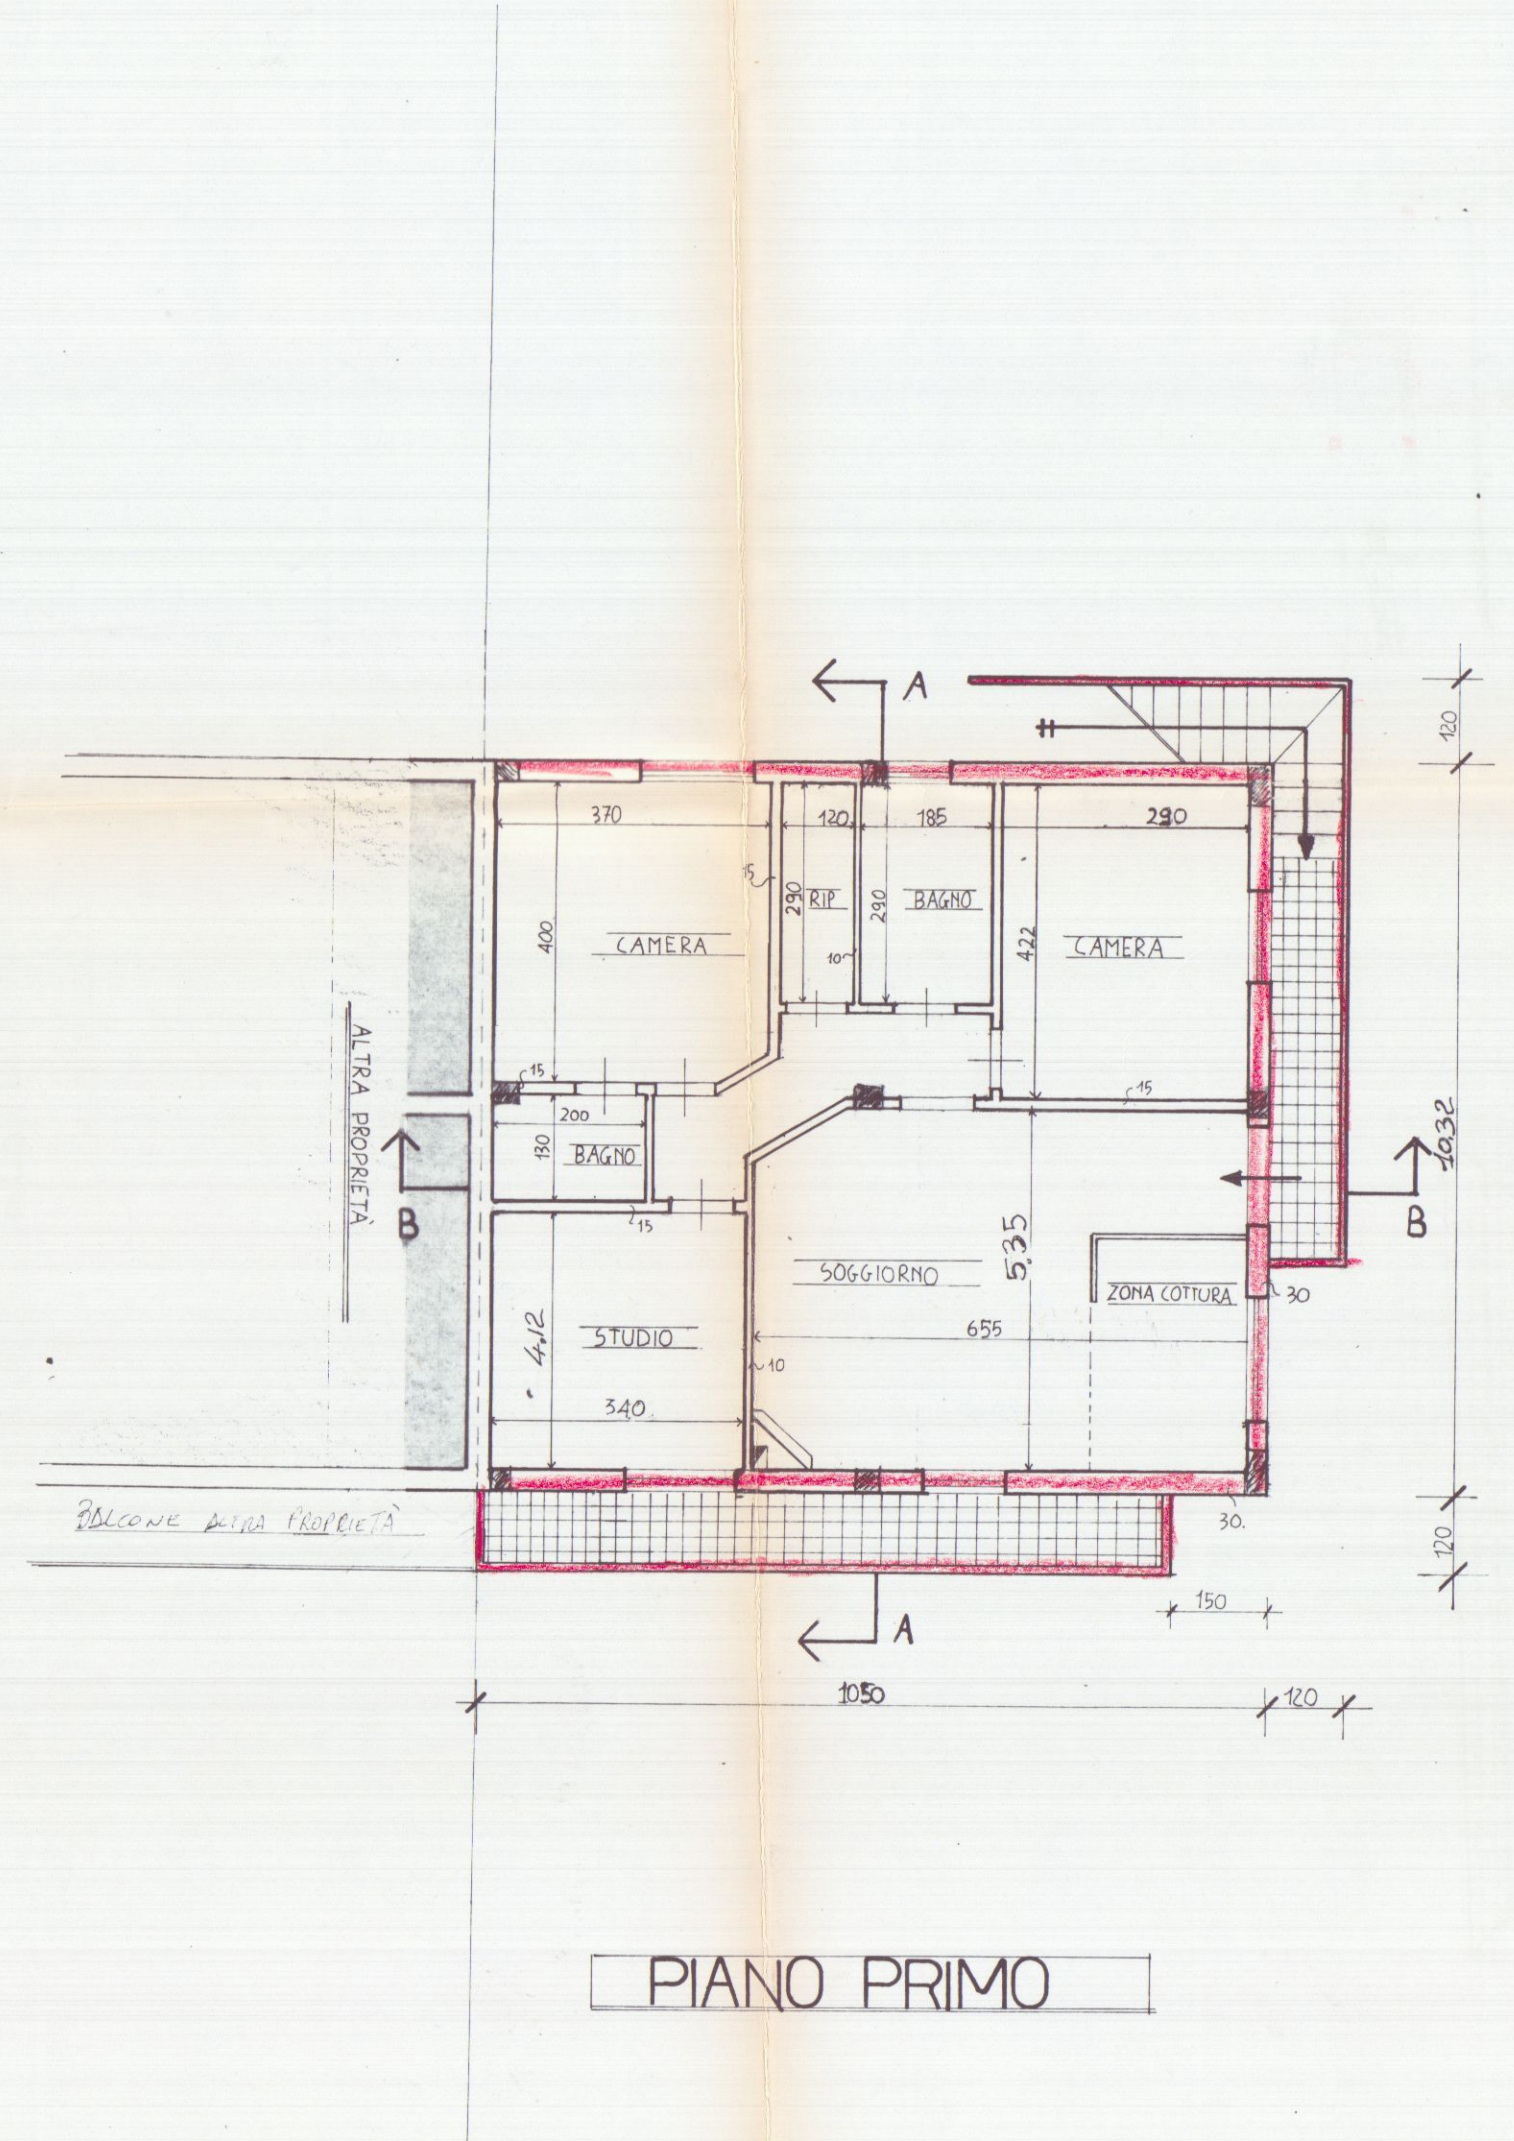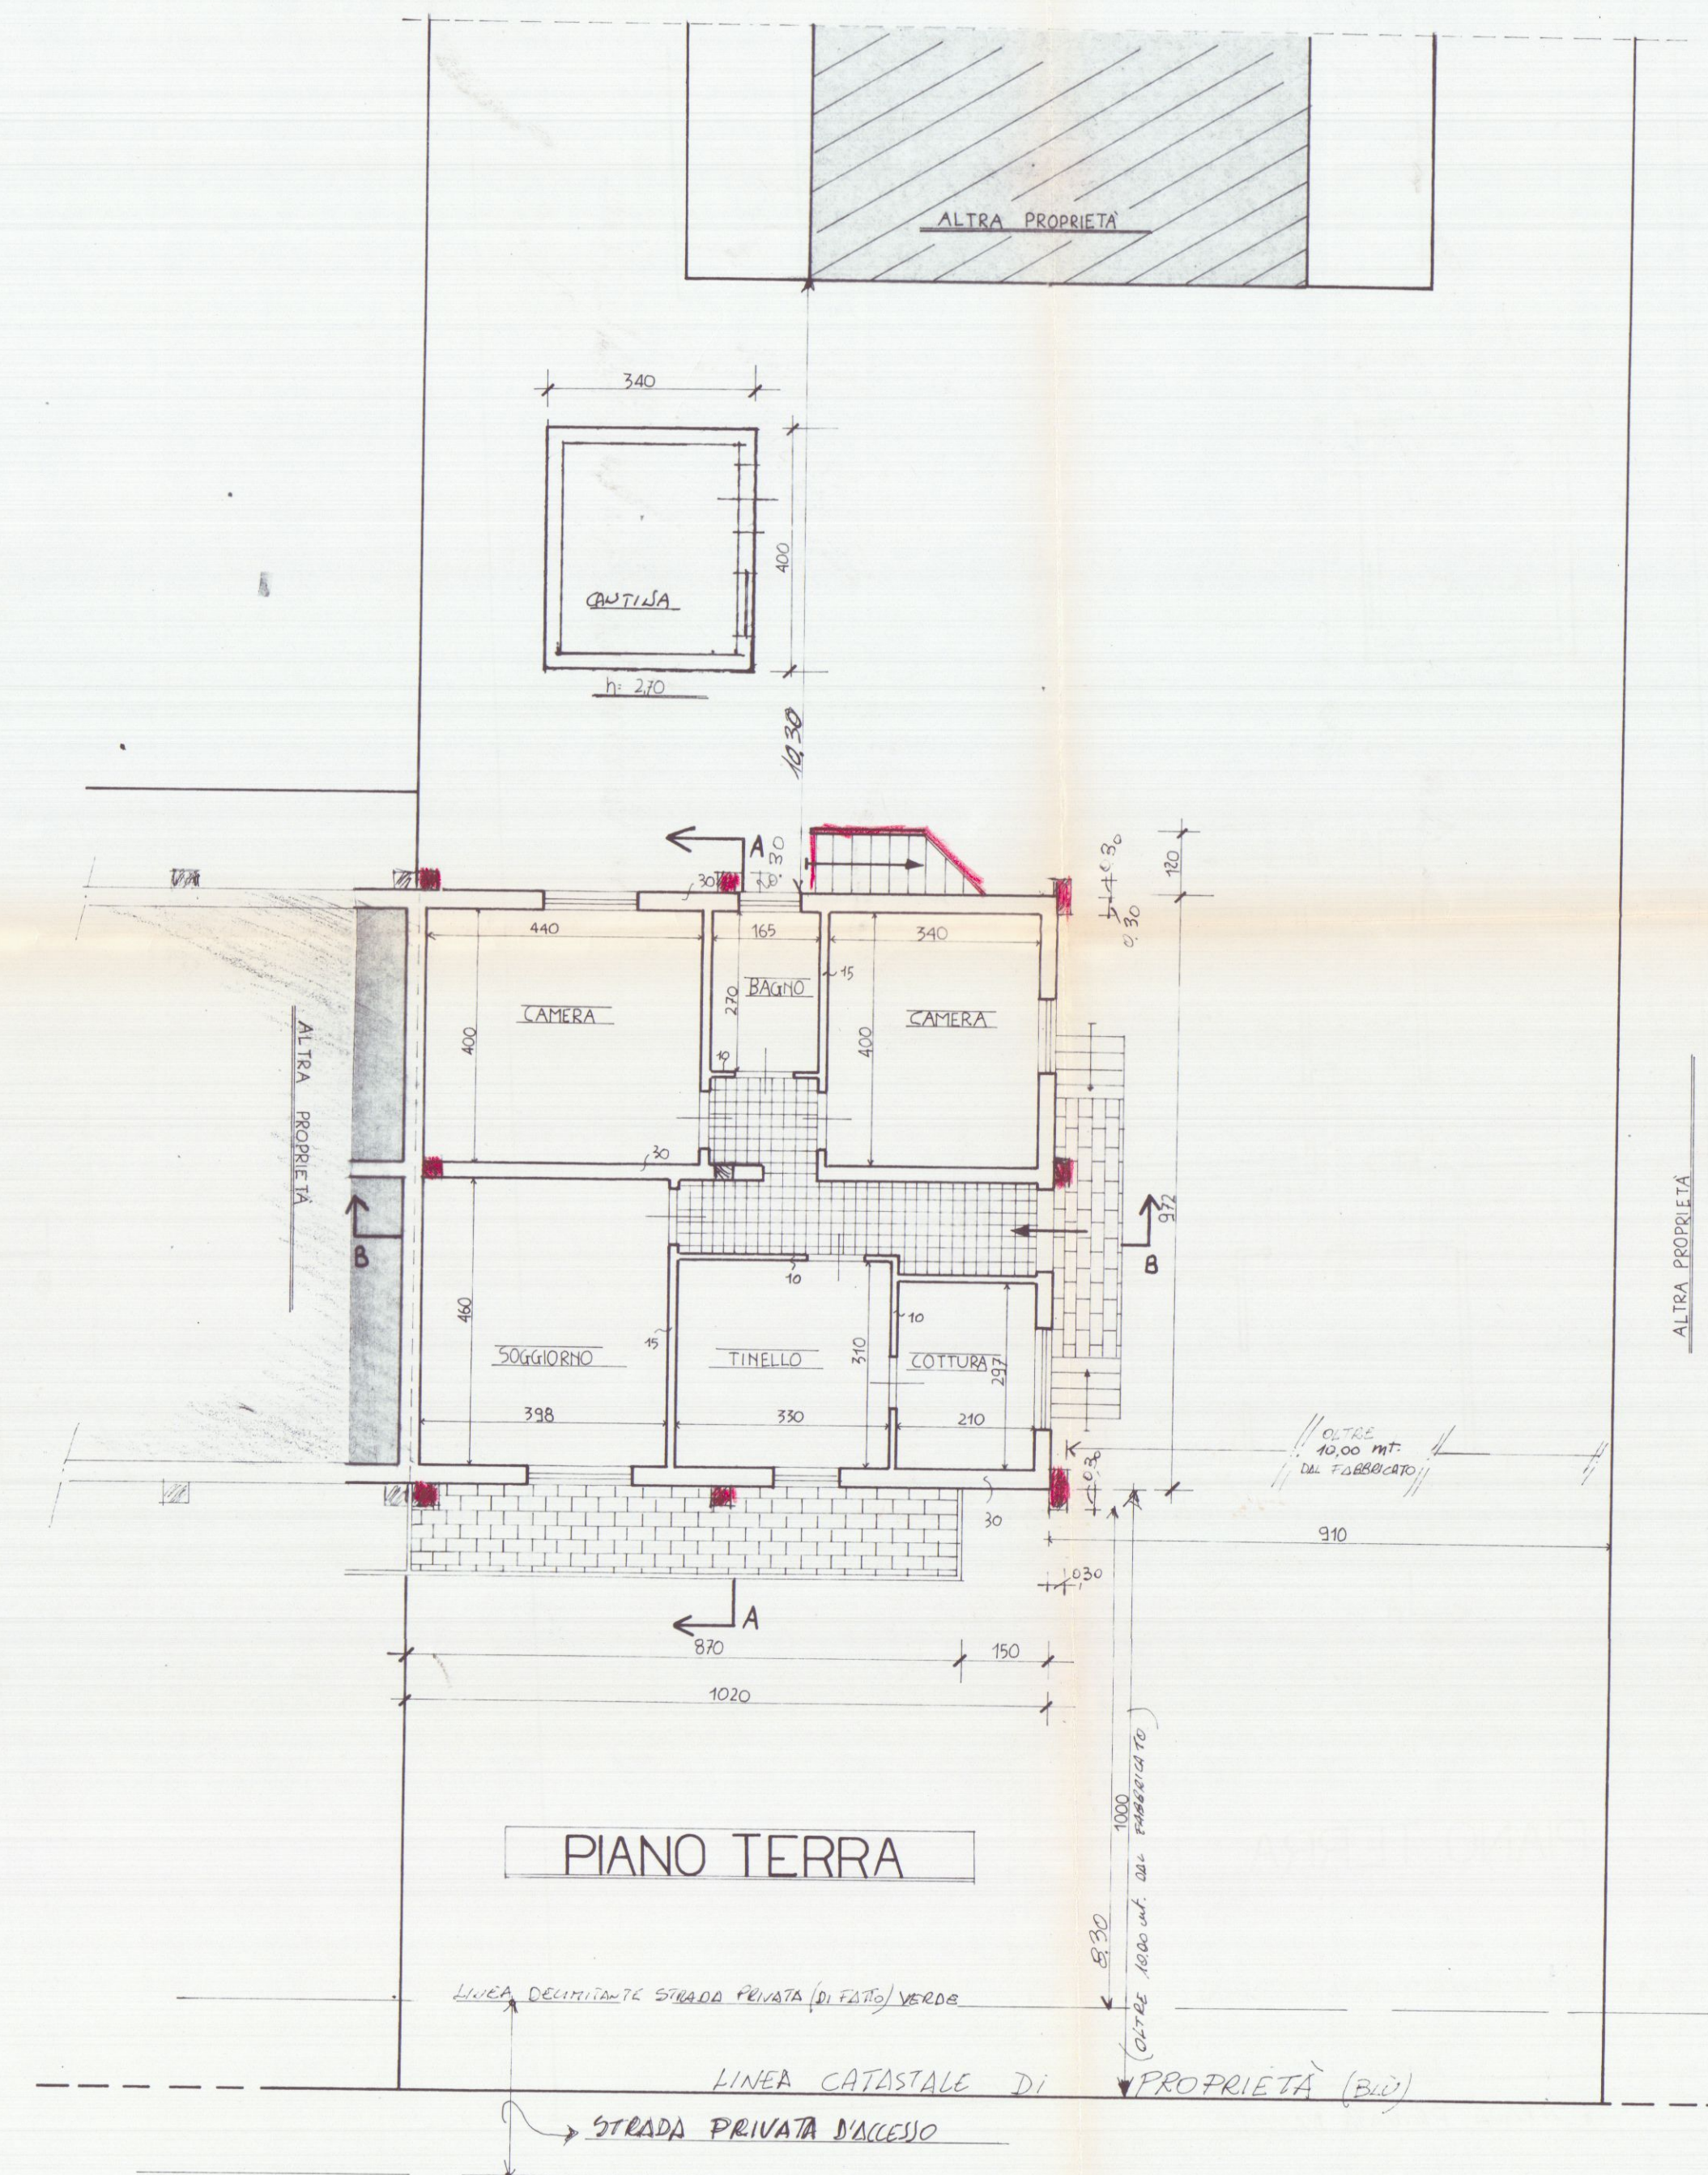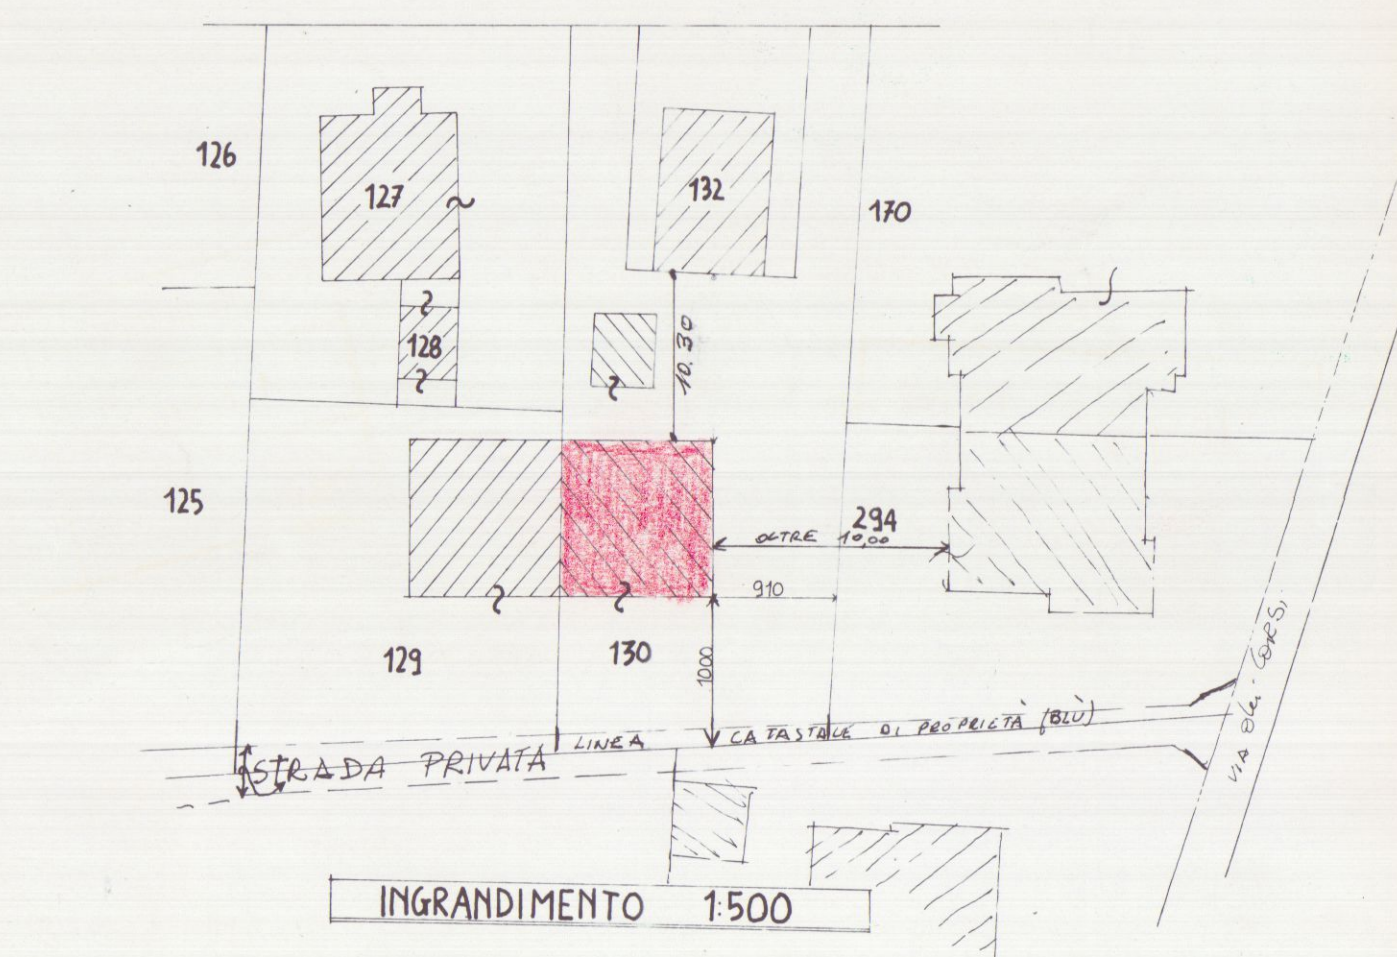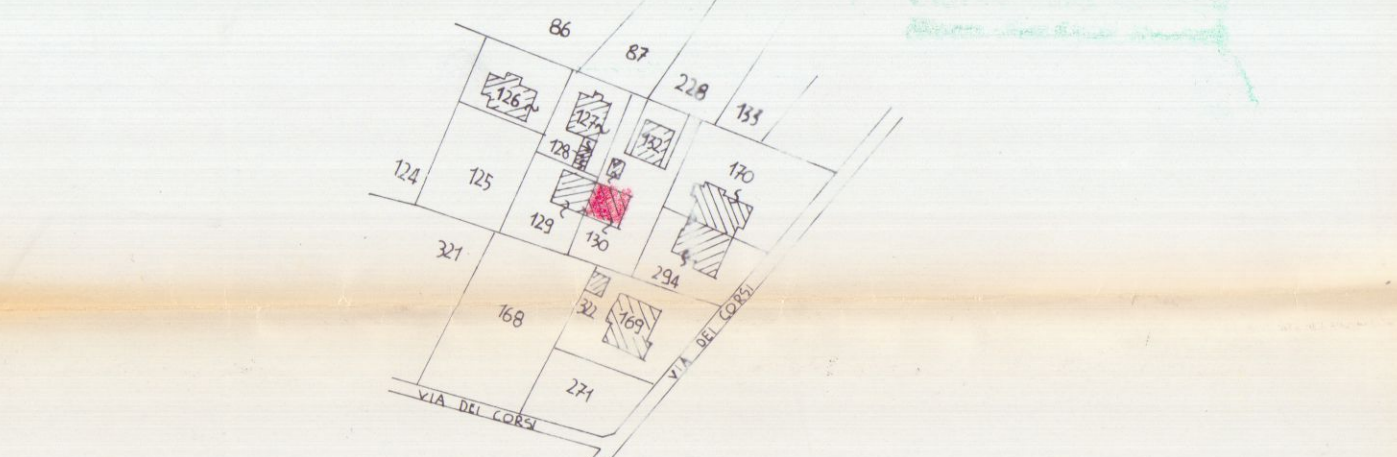

SCHEMA VOLUMI

ZONA PRG = ISOLA DI PIANO PEEP.
SUPERFICIE DEL LOTTO = 712,00 M²
RC: 1/3
SUP. COPERTA = (10,20 x 9,72) + (3,40 x 4,00) + (9,44 x 9,6) = 112,74 M²
VOLUME ESISTENTE = (93,44 x 3,60) + (13,6 x 2,80) = 413,45 M³
SUP. COPERTA TOTALE = 103,20 + 504,96 = 108,36 + 13,60 = 121,96 M² TOT.
SUP. COPERTA DI PIANO PRIMO = 121,96 - 112,74 = 9,22 M² PIANO PRIMO
VOLUME DI PIANO PRIMO = 108,36 x 2,70 = 292,57 M³ PIANO PRIMO
VOLUME TOTALE = 413,45 + 292,57 = 706,02 M³ TOTALE

PIANO PRIMO

VANO	SUPERFICIE	h	VOLUME	PORTE	FINESTRE	R.I.
SOGGIORNO - COTTURA	34,52	2,70	93,20	5,23	2,24	1/4
STUDIO	14,01	2,70	37,82	—	1,82	1/6
CAMERA	12,23	2,70	33,02	—	1,82	1/6
BAGNO	5,36	2,70	14,47	—	1,40	1/3
CAMERA	14,64	2,70	39,53	—	1,82	1/8
RIPOSTIGLIO	3,48	2,70	9,39	—	—	—
BAGNO	2,60	2,70	7,02	—	—	—
DISIMPEGNO	5,32	2,70	14,36	—	—	—
TOTALE	92,16		248,81			

	GEOM. MORELLI MARCO		COMITTE' TE
	VIA ROMA 17 - CARRARA -		CIOI ANTONELLA - CIOI DONATELLA - BERNARDI SILVANA
	TEL: 0585 - 71501 -		COMUNE
			CARRARA
STUDIO TECNICO	PROGETTO	OGGETTO	TIMBRE
SCALA 1:100	FABBRICATO USO "ABITAZIONE"	RISTRUTTURAZIONE COPERTURA E SOPRAELEVAZIONE.	
TAVOLA 1	SITO IN MARINA DI CARRARA VIA DEI CORSI N° 23		
DATA	STATO ATTUALE		

COPIA PER IL COMUNE

