21 DIC. 1993

COMUNE DI CARRARA
LOCALITA' BATTILANA
VIA VIC. DEL BATTILANA

21 DIC. 1993

VARIANTE

VARIANTE PROGETTO APPROVATO

PROPRIETARIO DELL'AMICO GIUSEPPE

LAVORO
RISTRUT. E SOPRAELEVAZ. DI CIVILE ABITAZIONE

TAV. N° 2

COMUNE DI CARRARA
SETT. URBANISTICA
VARIANTE N° 1
Approvato dal Sindaco alle condizioni indicate nella Concessione Edilizia n° 53 del 14/1/93
elab. grafico di cui alla Comm. Edilizia n° 3 del 10/3/94 Tav. n° 2/2
Il Funz. Tecnico
Mei Geom. Pierluigi
Il Dirigente 1° Dip.
Varriani Arch. Claudio

PIANTE, PROSPETTI, SEZIONI -

SCALA 1:100

U.S.L. N. 2 - U.O. di Igiene Pubblica
Ai sensi dell'art. 220 del T.U. LL. SS.
si esprime parere FAVOREVOLE
04 FEB. 1994
per l'approvazione del presente progetto.
Il Funzionario Medico

N. 210

GEOMETRA
carmelo trimboli
54031 AVENZA, VIALE XX SETTEMBRE, 246 - TEL. 859557

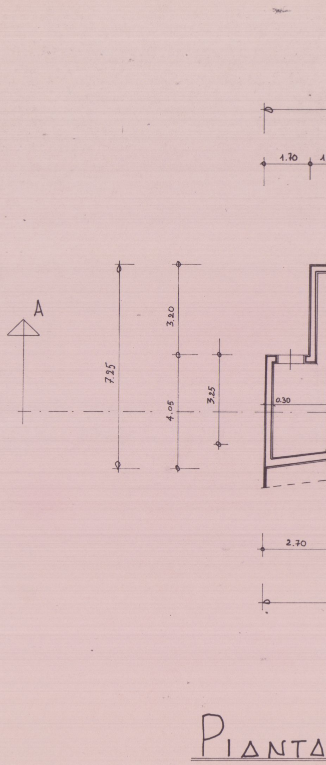

A
1.70
1
3.20
7.25
4.05
3.25
0.30
2.70

PIANTA

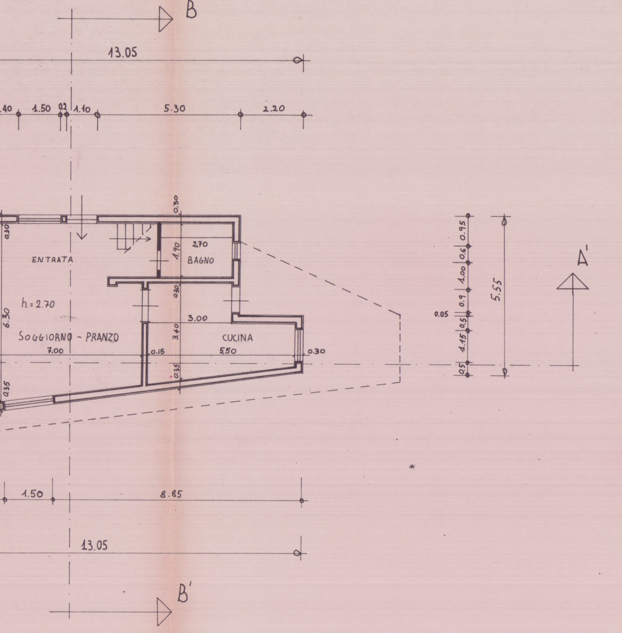
B
13.05
.40
1.50
0.2
1.10
5.30
2.20
0.30
ENTRATA
2.70
1.90
BAGNO
0.30
h.=2.70
6.30
3.00
3.40
SOGGIORNO - PRANZO
CUCINA
7.00
0.15
5.50
0.30
0.35
0.35
0.95
0.6
1.00
0.9
0.5
1.15
0.5
0.05
5.55
A'
1.50
8.85
13.05
B'

PIANO TERRA

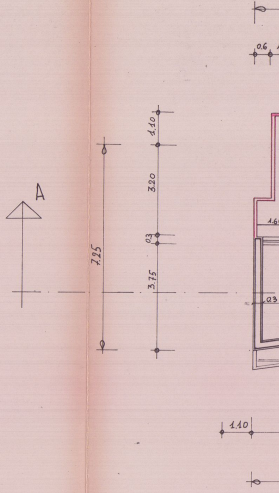
0.6
A
7.25
1.10
3.20
0.3
3.75
1.6
0.3
1.10

PIANTA

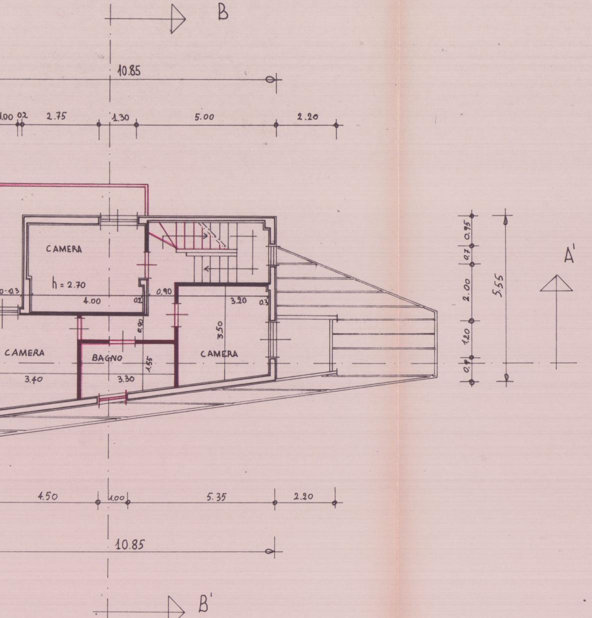
B
10.85
1.00
0.2
2.75
1.30
5.00
2.20
CAMERA
h = 2.70
4.00
0.2
0.90
3.20
0.3
0.90
3.50
CAMERA
BAGNO
1.55
CAMERA
3.40
3.30
4.50
1.00
5.35
2.20
10.85
B'
0.95
0.7
2.00
1.20
0.4
5.55
A'

PIANO PRIMO

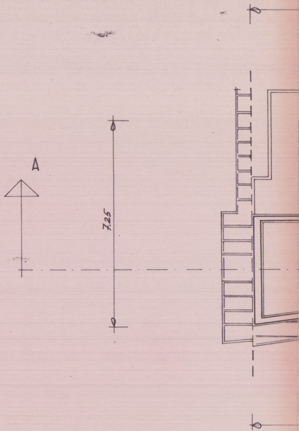

P

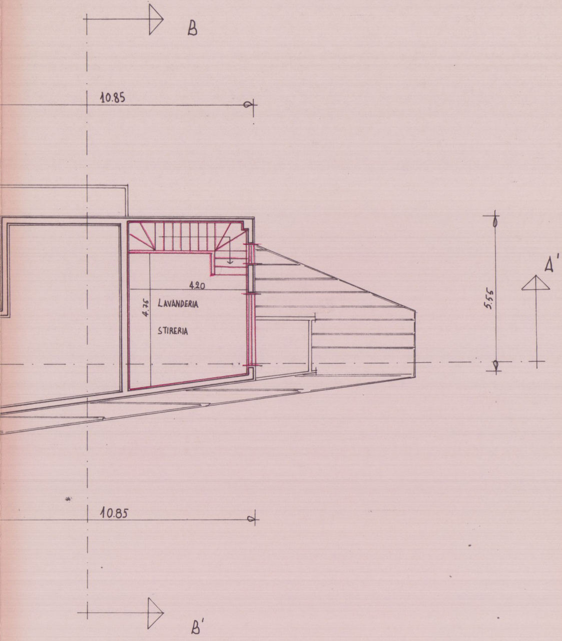
B
10.85
4.20
4.75
LAVANDERIA
STIRERIA
5.55
A'
10.85
B'

IANTA SOTTOTETTO

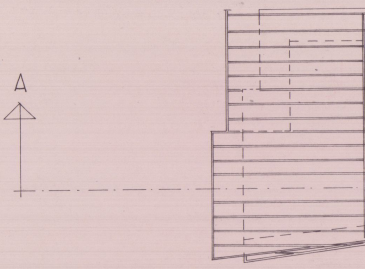

PIANTA

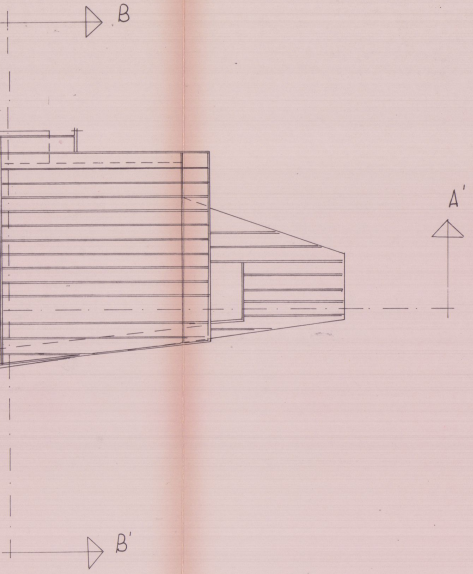

COPERTURA

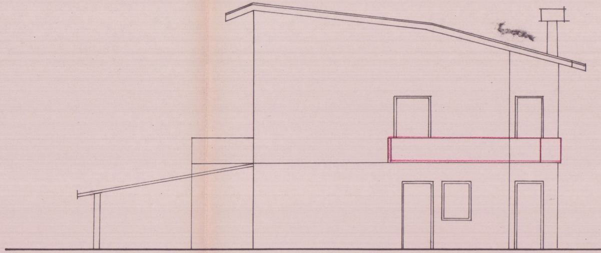

PROSPETTO EST

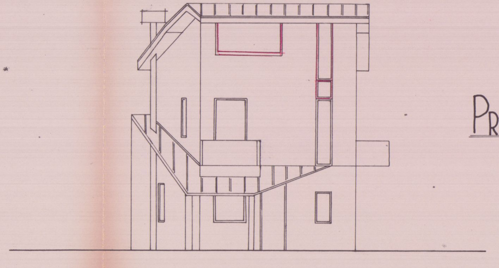

PR

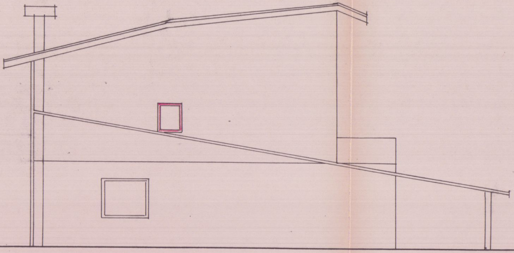

PROSPETTO OVEST

OSPETTO SUD

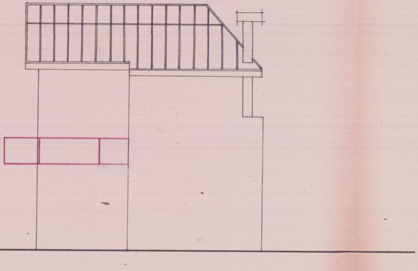

PROSPETTO NORD

SEZIONE A-A'

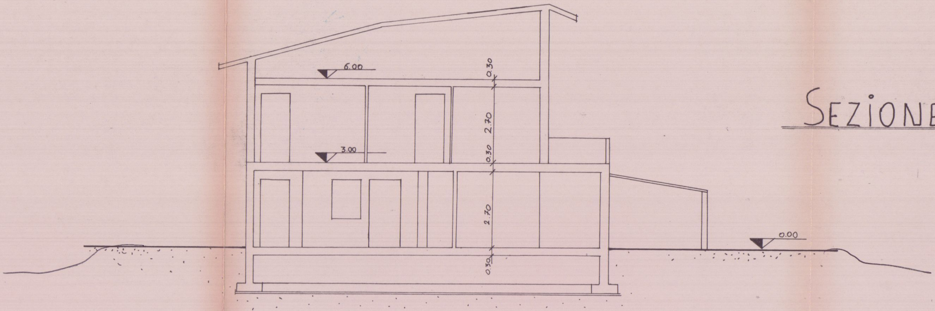
6.00
3.00
0.00
0.30
2.70
0.30
2.70
0.30

SEZIONE B-B'

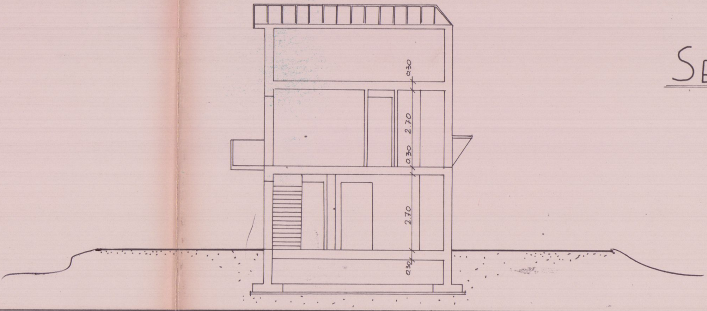
0.30
2.70
0.30
2.70
0.30

2 1 DIC. 1993

COMUNE DI CARRARA
LOCALITA' BATTILANA
VIA VIC. DEL BATTILANA

2 1 DIC. 1993

STATO DI PROGETTO VARIANTE

PROPRIETARIO DELL'AMICO GIUSEPPE

LAVORO RISTRUT. E SOPRAELEVAZ. DI CIVILE ABITAZIONE

TAV. N° 1

PIANTE, PROSPETTI, SEZIONI E SCHEMA DEI VOLUMI

SCALA 1:100

COMUNE DI CARRARA
SETT. URBANISTICA
VARIANTE N° 1
Approvato dal Sindaco alle condizioni indicate nella Concessione Edilizia
n° 53 del 14/1/93
elab. grafico di cui alla Comm. Edilizia
n° 5 del 10/3/94 Tav. n° 1/2
Il Funz. Tecnico
Mel Geom. Pierluigi
Il Dirigente 1° Dip.
Varriani Arch. Claudio

GEOMETRA
carmelo trimboli
54031 AVENZA, VIALE XX SETTEMBRE, 246 - TEL. 859557

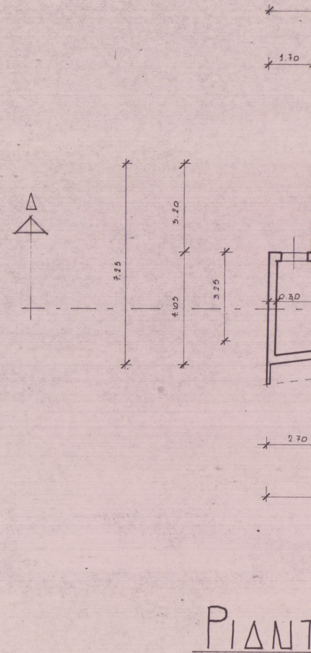

1.70
7.25
3.20
4.105
3.25
0.30
2.70

PIANT

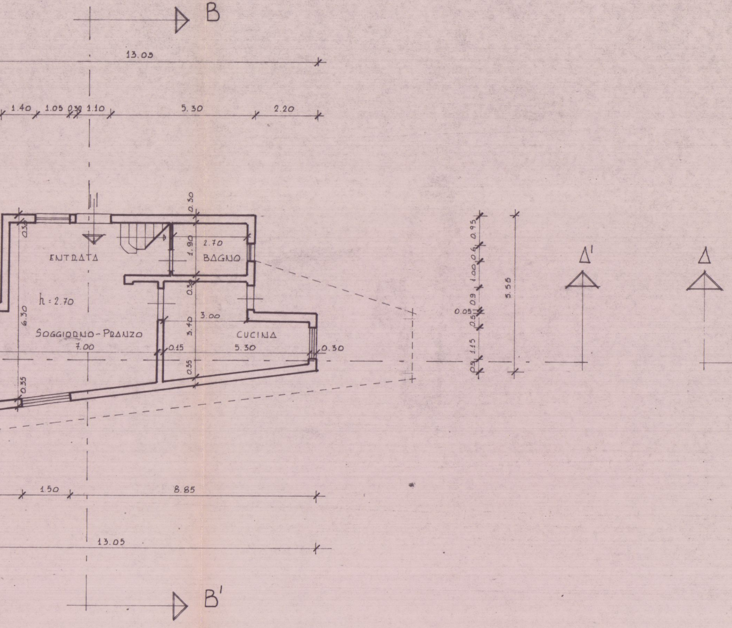
B
13.05
1.40
1.05
0.30
1.10
5.30
2.20
0.30
0.30
1.90
2.70
ENTRATA
BAGNO
h = 2.70
0.30
3.00
6.30
3.40
SOGGIORNO-PRANZO
7.00
CUCINA
5.30
0.15
0.30
0.35
0.35
0.95
0.6
1.00
0.9
0.05
0.5
1.15
0.5
5.55
A'
A
150
8.85
13.05
B'

TA PIANO TERRA

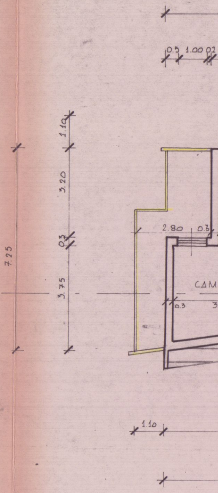
7.25
0.5
1.00
0.2
1.10
3.20
2.80
0.3
0.3
3.75
CAM
0.3
3
1.10

PIANTA

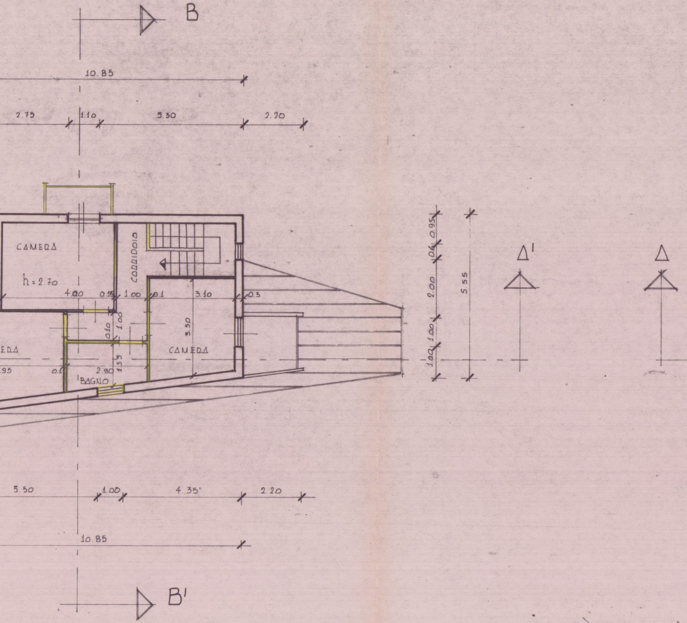
B
10.85
2.75
1.10
5.30
2.20
CAMERA
h=2.70
CORRIDOIO
4.00
0.15
1.00
0.1
3.10
0.3
3.50
1.00
0.10
CAMERA
ERA
.95
0.1
2.90
1.55
BAGNO
0.95
0.6
2.00
1.00
1.00
5.55
A'
A
5.50
1.00
4.35
2.20
10.85
B'

PIANO PRIMO

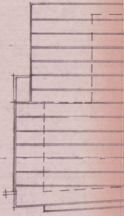

PIAN

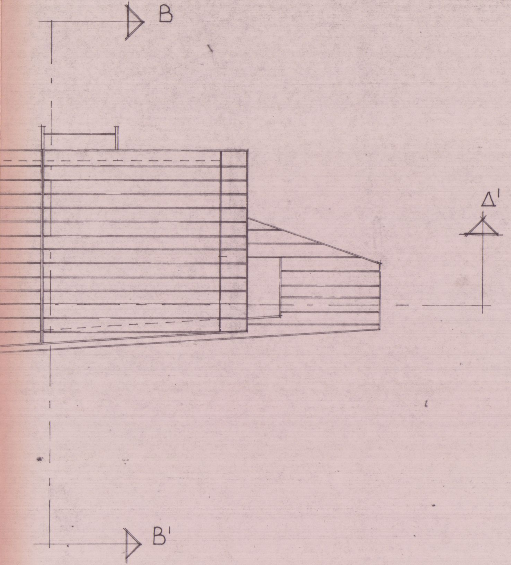

ITA COPERTURA

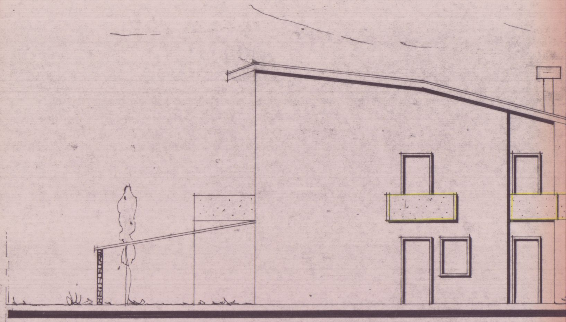

PROSPETTO EST

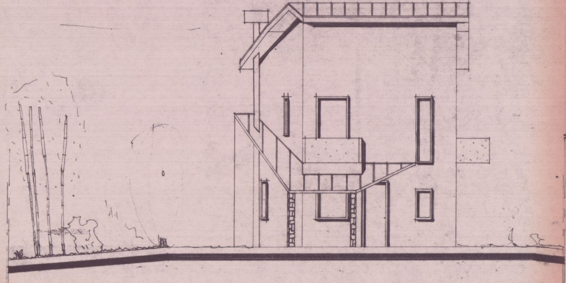

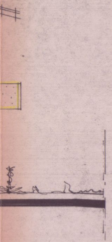

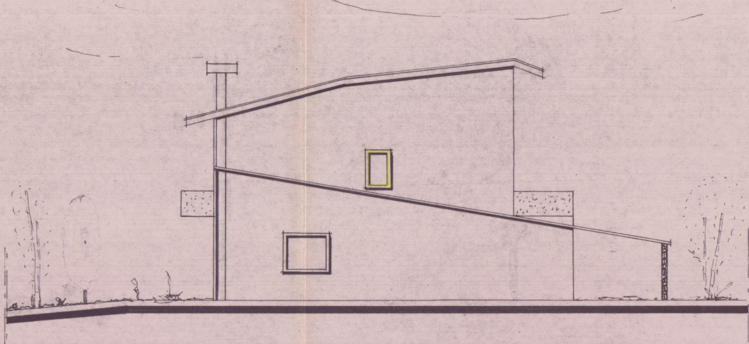

PROSPETTO OVEST

PROSPETTO SUD

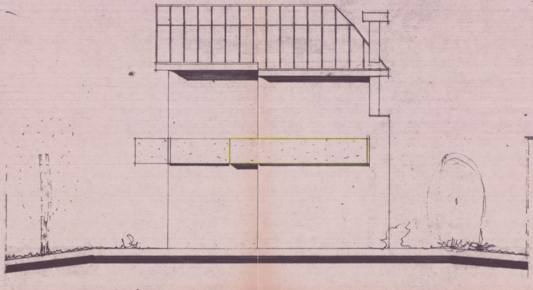

PROSPETTO NORD

SEZIONE A-A'

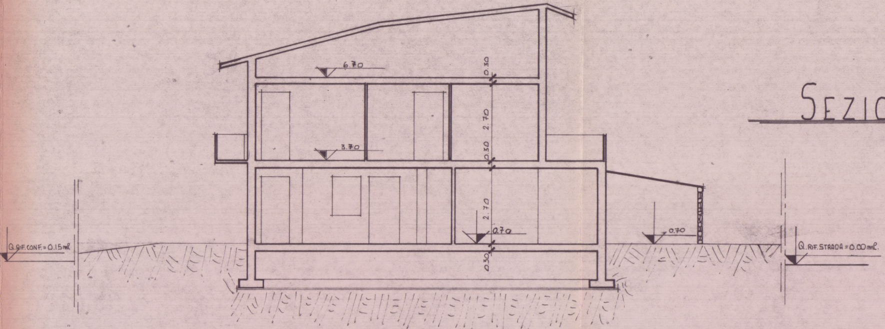
6.70
0.30
2.70
3.70
0.30
2.70
0.70
0.70
0.30
Q.RIF.CONF.=0.15ml
Q.RIF.STRADA=0.00ml

SEZIONE B-B'

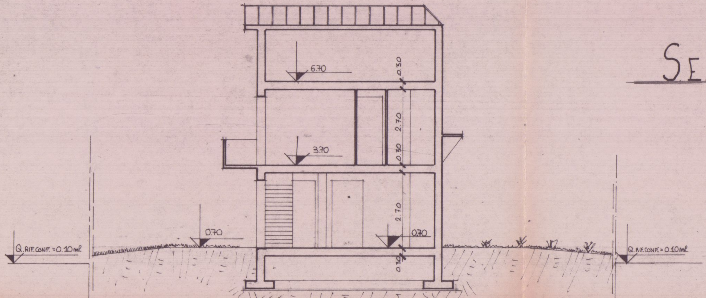
6.70
0.30
2.70
3.70
0.30
2.70
0.70
0.70
0.30
Q.RIF.CONF.=0.10ml
Q.RIF.CONF.=0.10ml

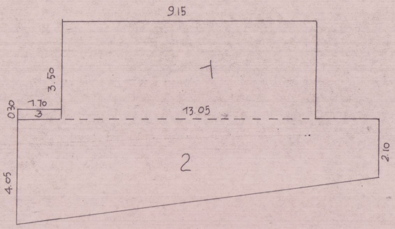
9.15
1
3.50
0.30
1.70
3
13.05
2
2.10
4.05

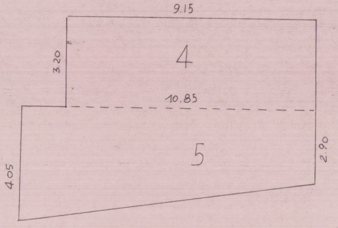
9.15
4
3.20
10.85
5
2.90
4.05

TABELLA DEI VOLUMI

N.	DIMENSIONI	SUP. MQ	ALTEZZE	VOL. MC.	
1	3.50 × 9.15	32.02	2.70	86.45	PARTE ESISTENTE
2	$\frac{(4.10+2.10) \times 13.05}{2}$	40.45	2.70	109.21	
3	0.30 × 1.70	0.51	2.70	1.38	
▨	TOTALE P.T.	72.98	2.70	197.05	
4	3.20 × 9.15	29.28	2.70	79.06	PARTE DI PROGETTO
5	$\frac{(4.05+2.90) \times 10.85}{2}$	37.70	2.70	101.79	
▨	TOTALE P.P.	66.98	2.70	180.85	
▨	TOTALE	139.96	2.70	377.90	