

UN MURO DI RECINZIONE

PROGETTO PER LA COSTRUZIONE DI ~~VIA~~ ~~AB~~ ~~ALTA~~ ~~ALTA~~

PROPRIETÀ DEL SIG. GIUMETTI ALDO TAV. N° 1

IN BONASCOLA VIA FORMA ALTA SCALE:

IL TECNICO DISEGNI: PLANIMETRIE 1 : 2000
PROSPETTI 1 : 500
SEZIONI-PIANTE 1 : 100



APPROVATO

Approvato dal Sindaco alle condizioni indicate nella concessione edilizia N. 147 del 12 MAG. 1990

IL DIRIGENTE 1° DIPARTIMENTO (Arch. *Gianni Vignati*)

STRALCIO PLANIMETRICO IN CATASTO Fog. N° 76 Mapp. N° 645 RAPP. 1 : 2000

SVILUPPO PLANIMETRICO RAPP. 1 : 500

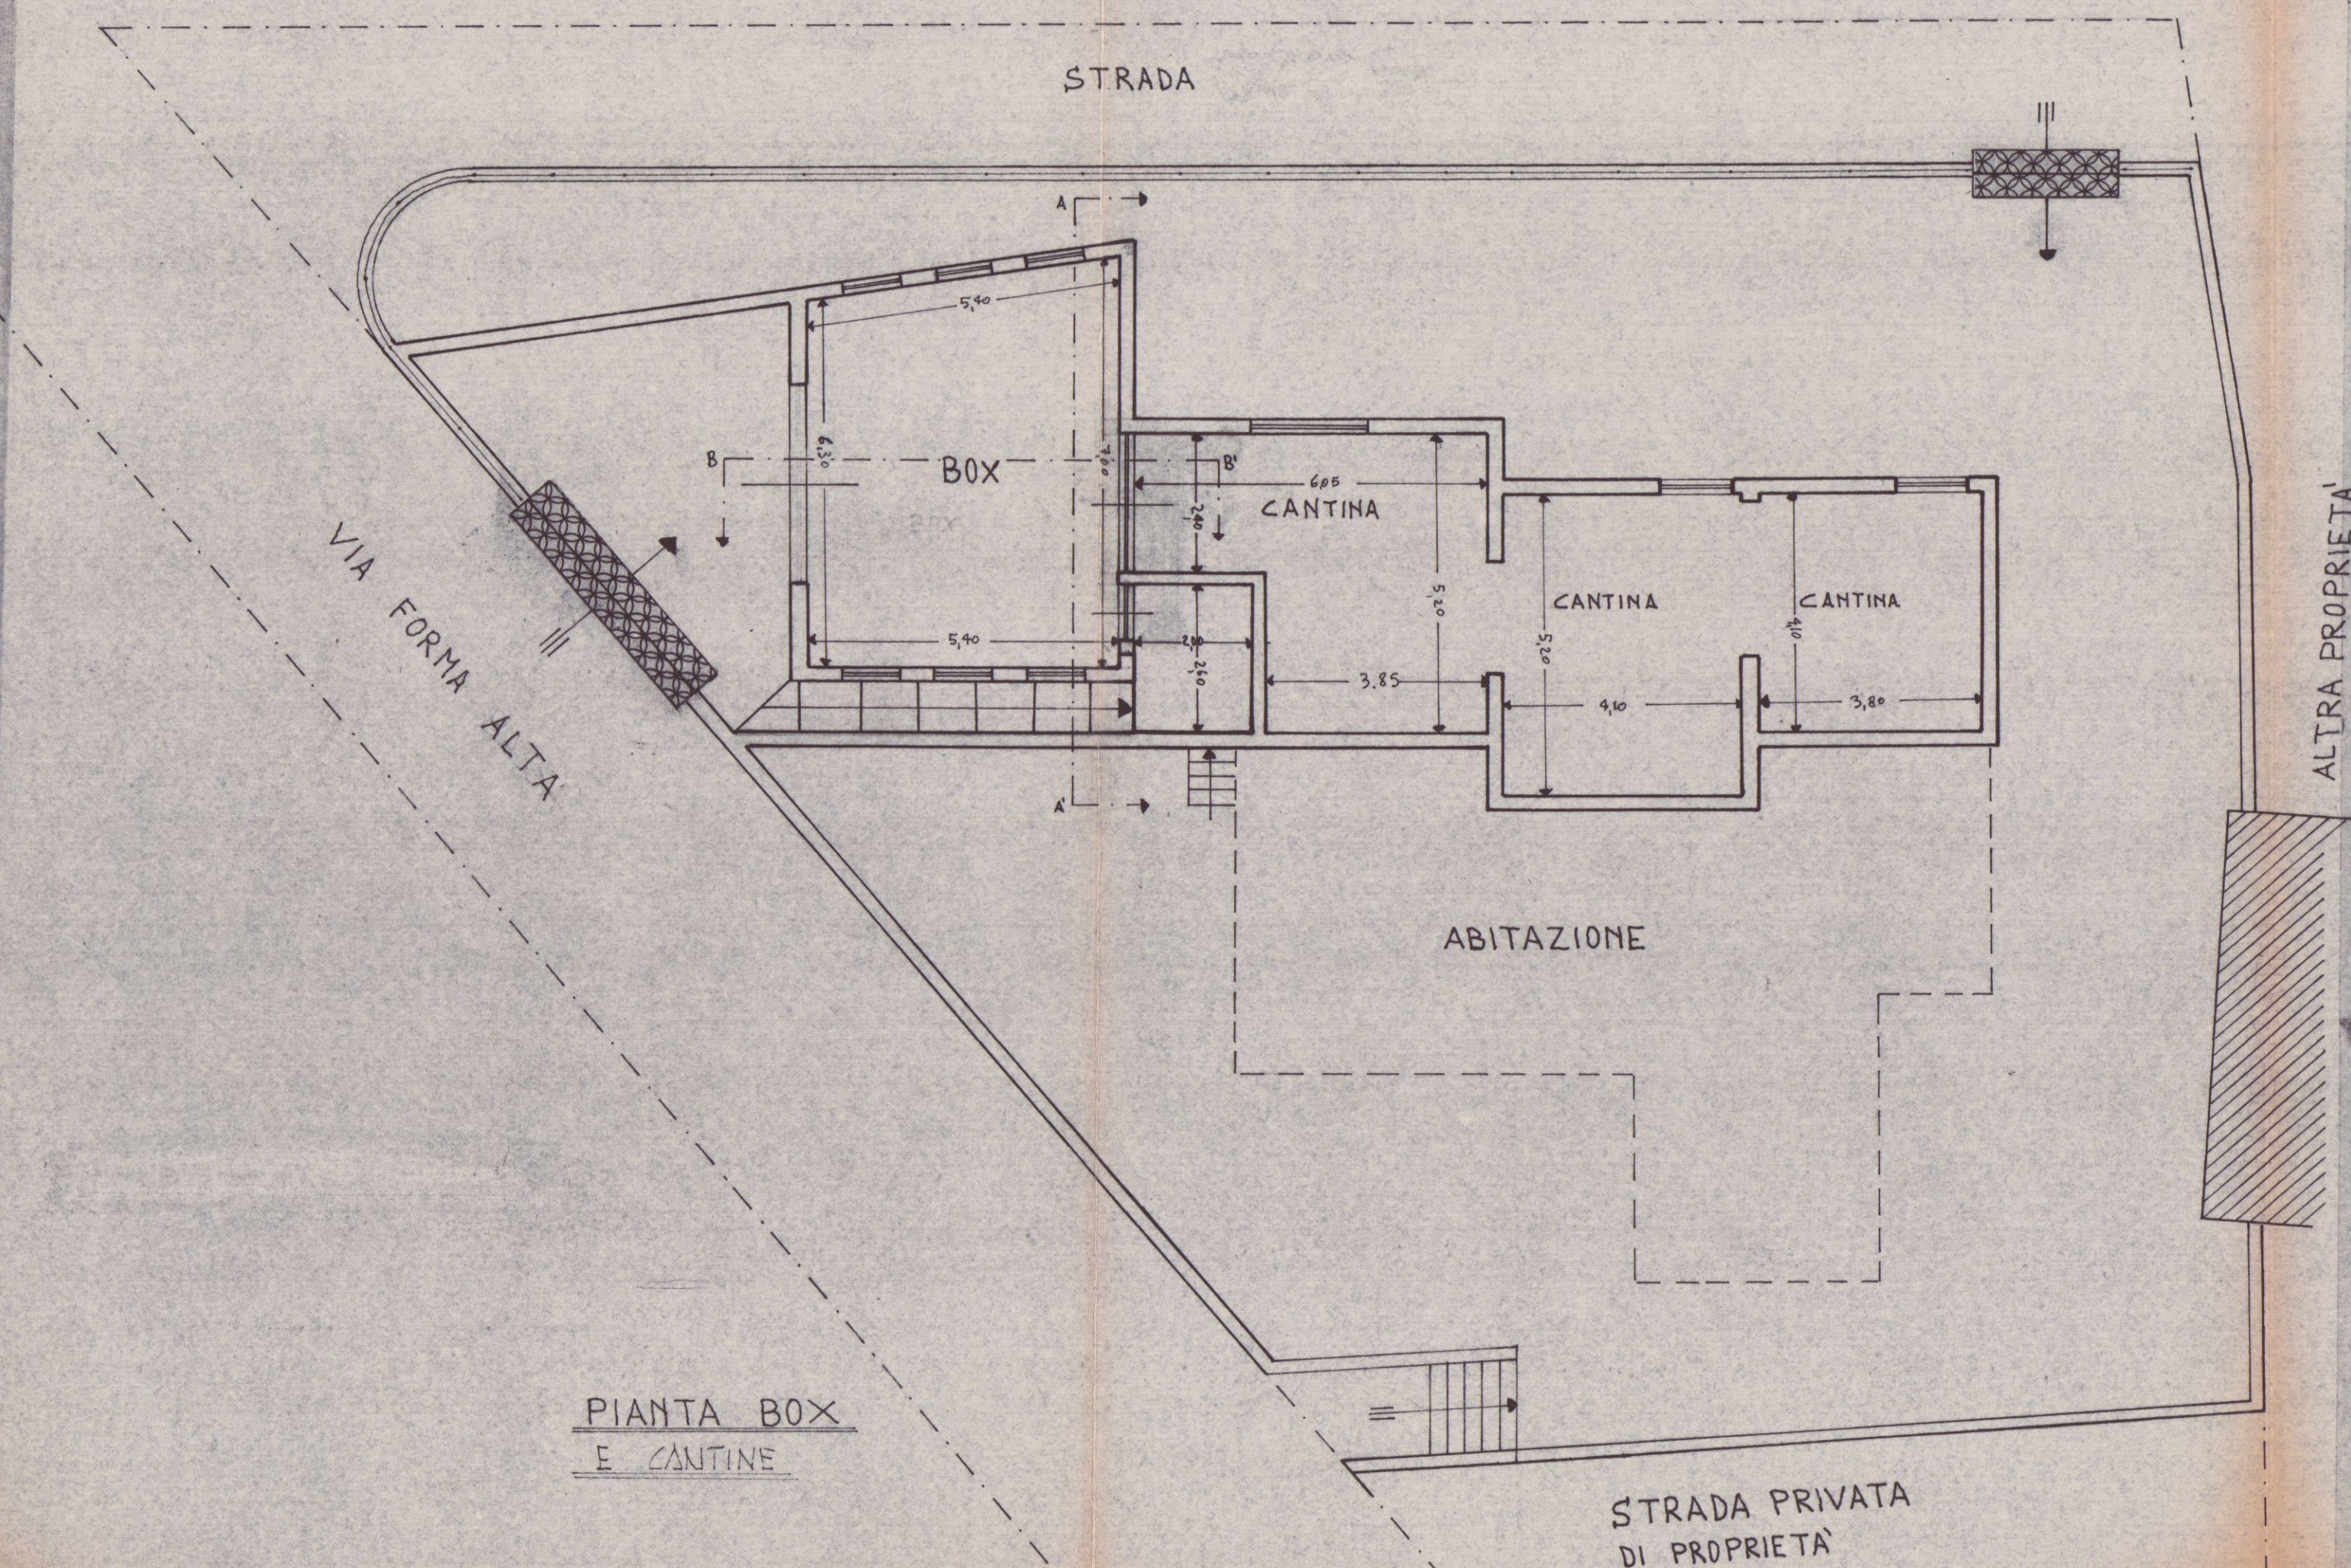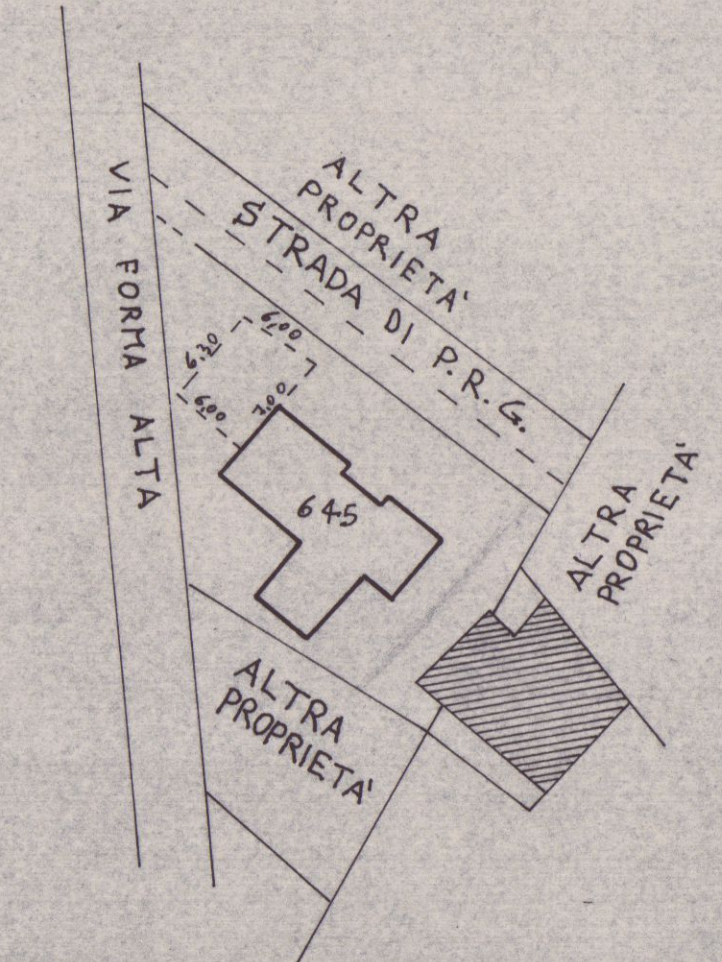

ALTRA PROPRIETÀ

