




T.a disposizione mq.3073 l.f.3/1 v.edif.mc.9219 s.da coprire 3073x50%=mq.1536,5

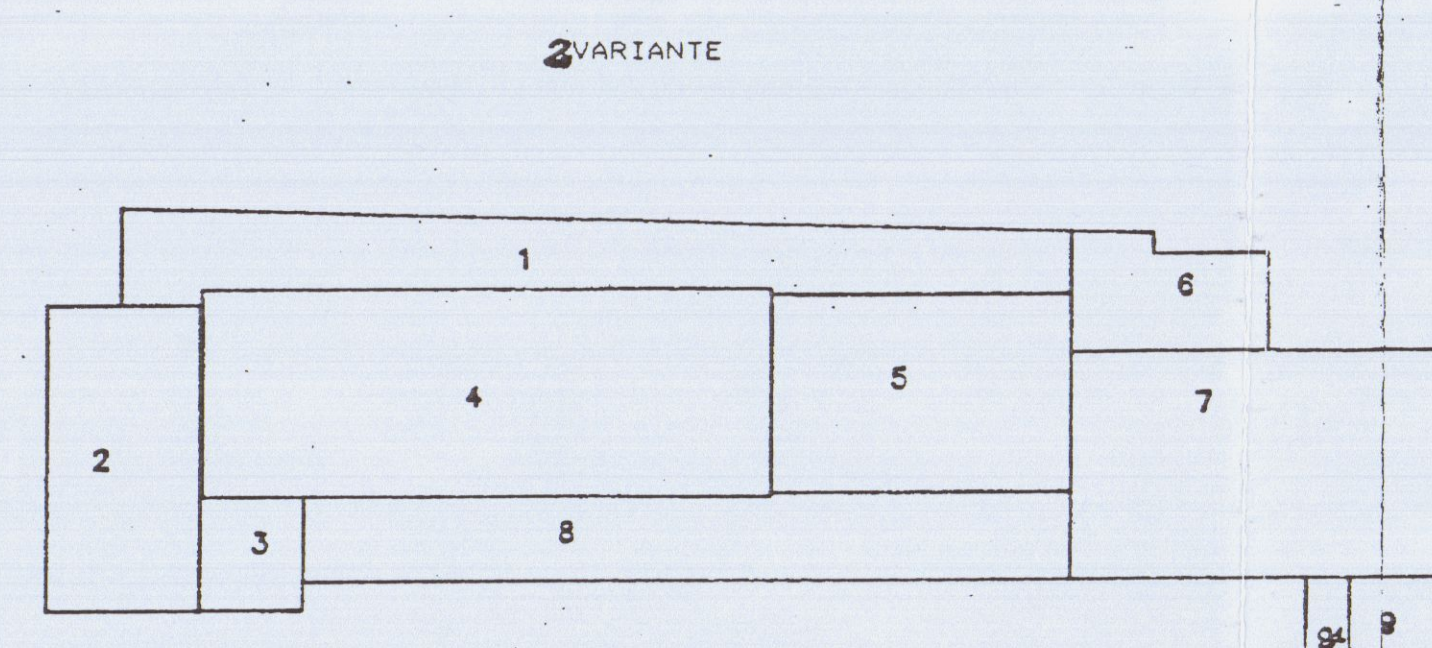


- [illegible]

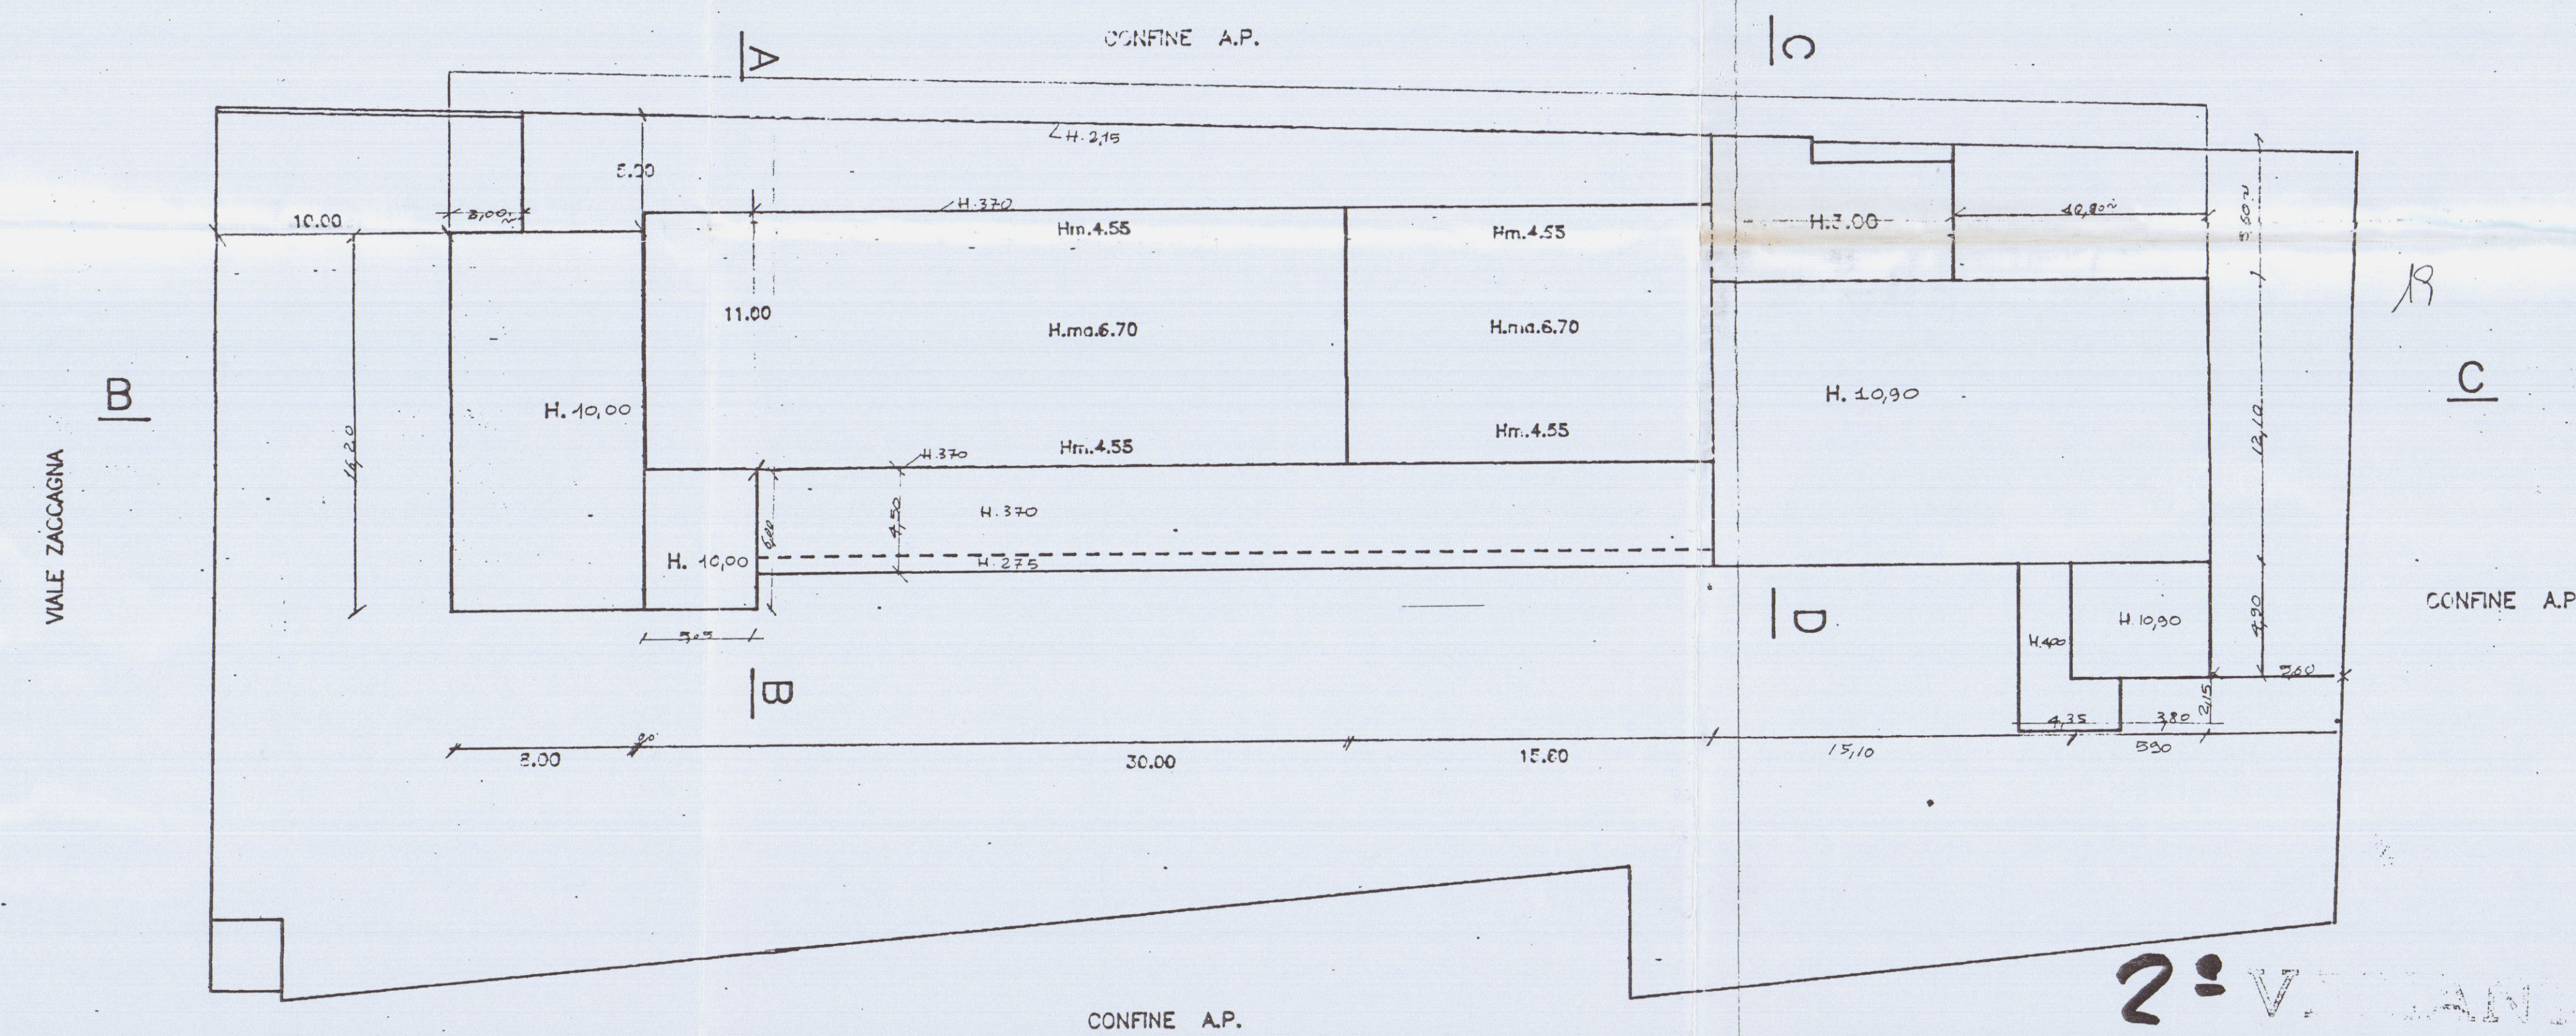


2: V. [unclear]
[unclear]

 

---	--

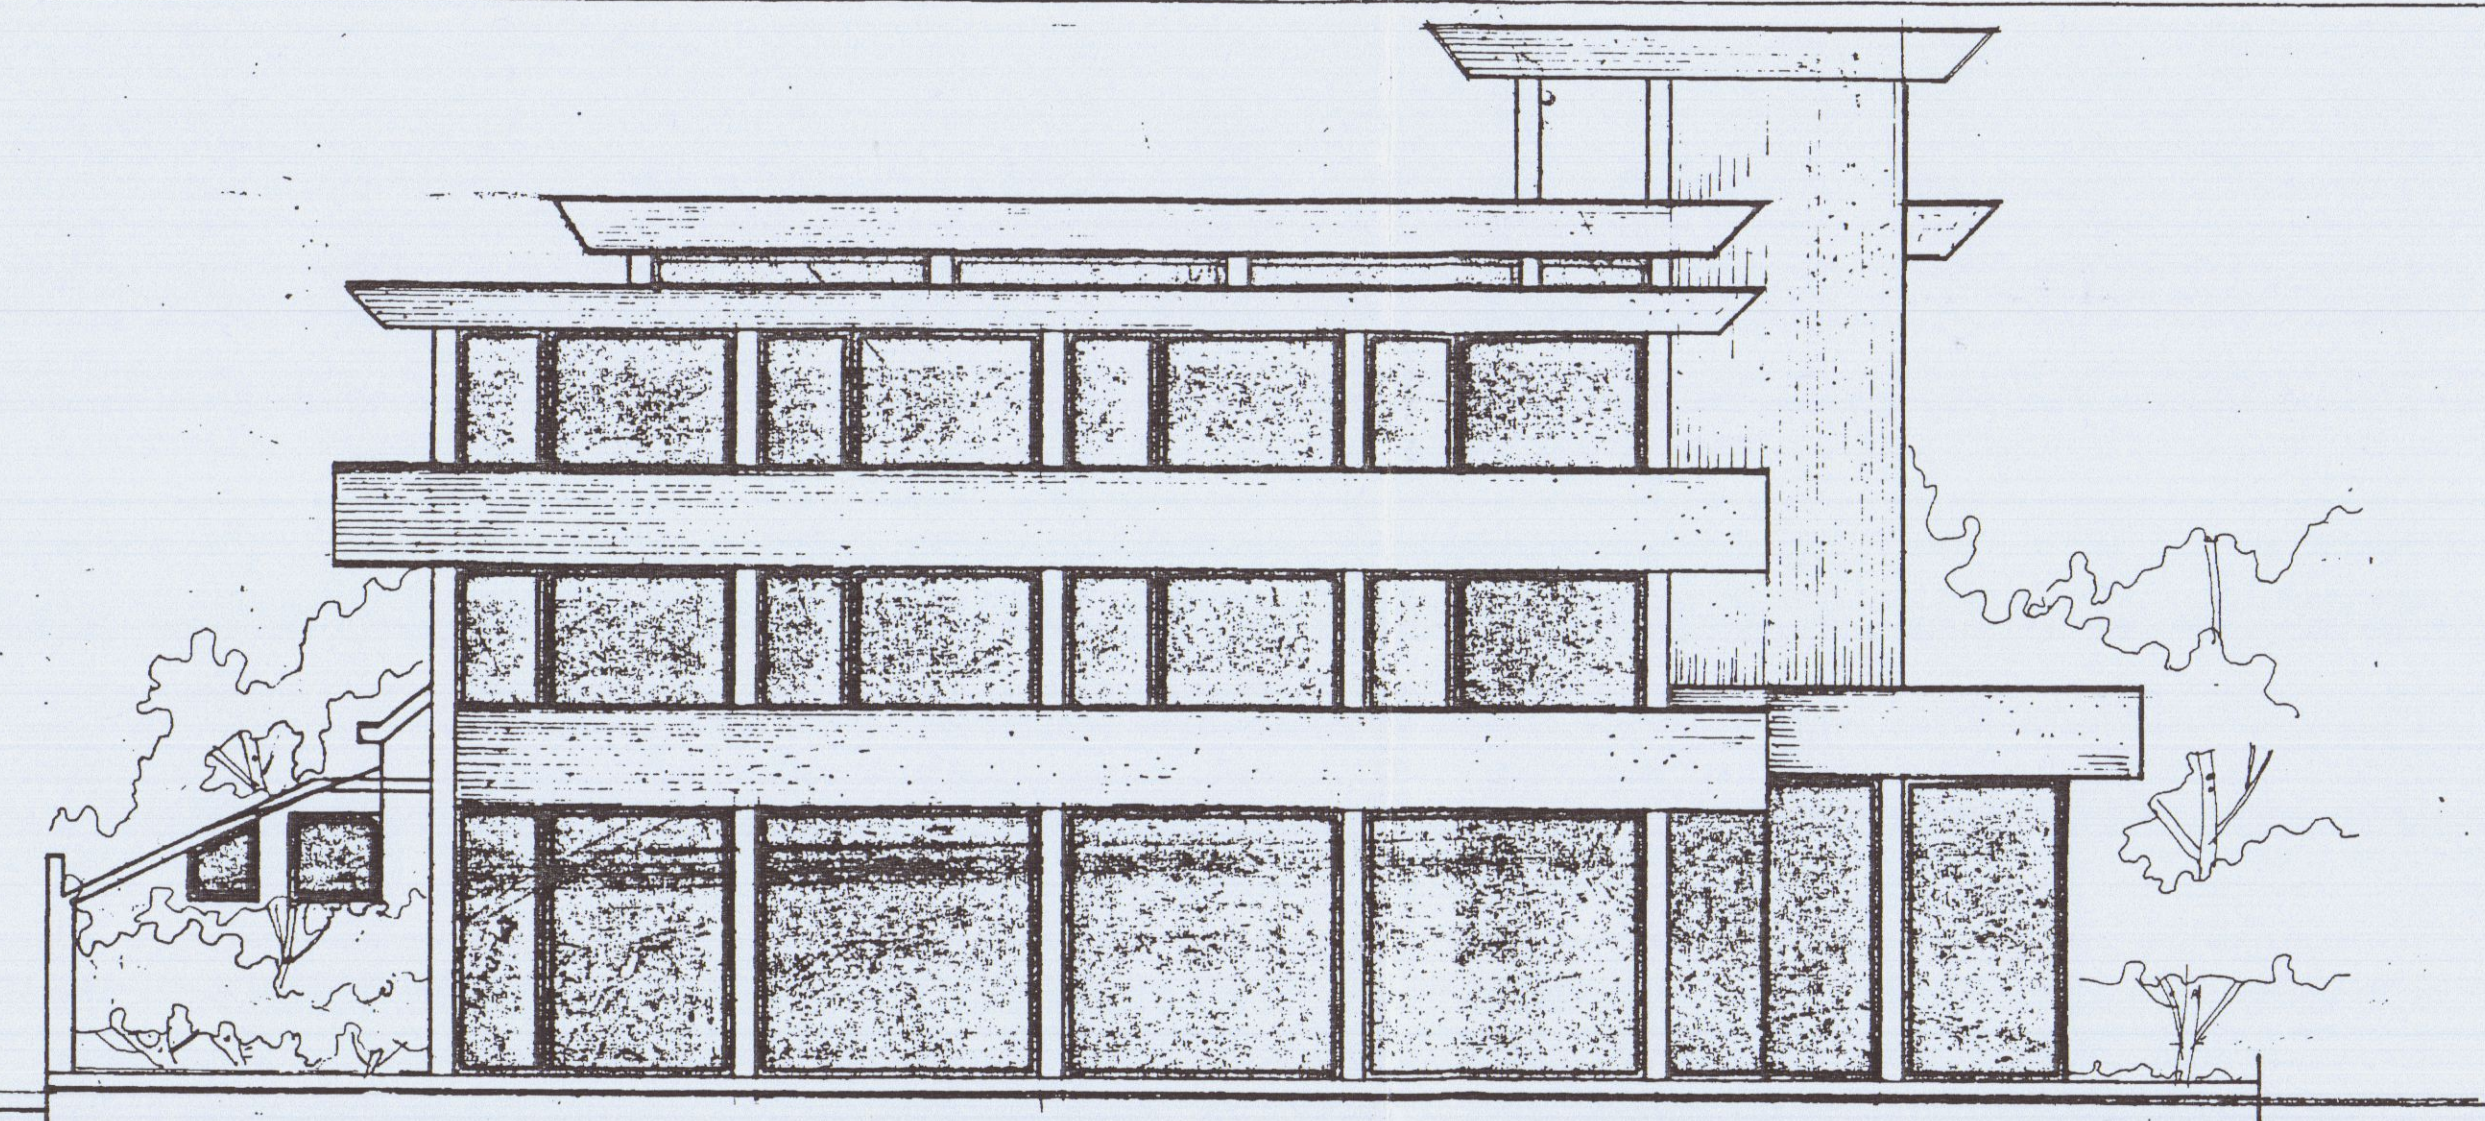


PROSPETTO S/EO

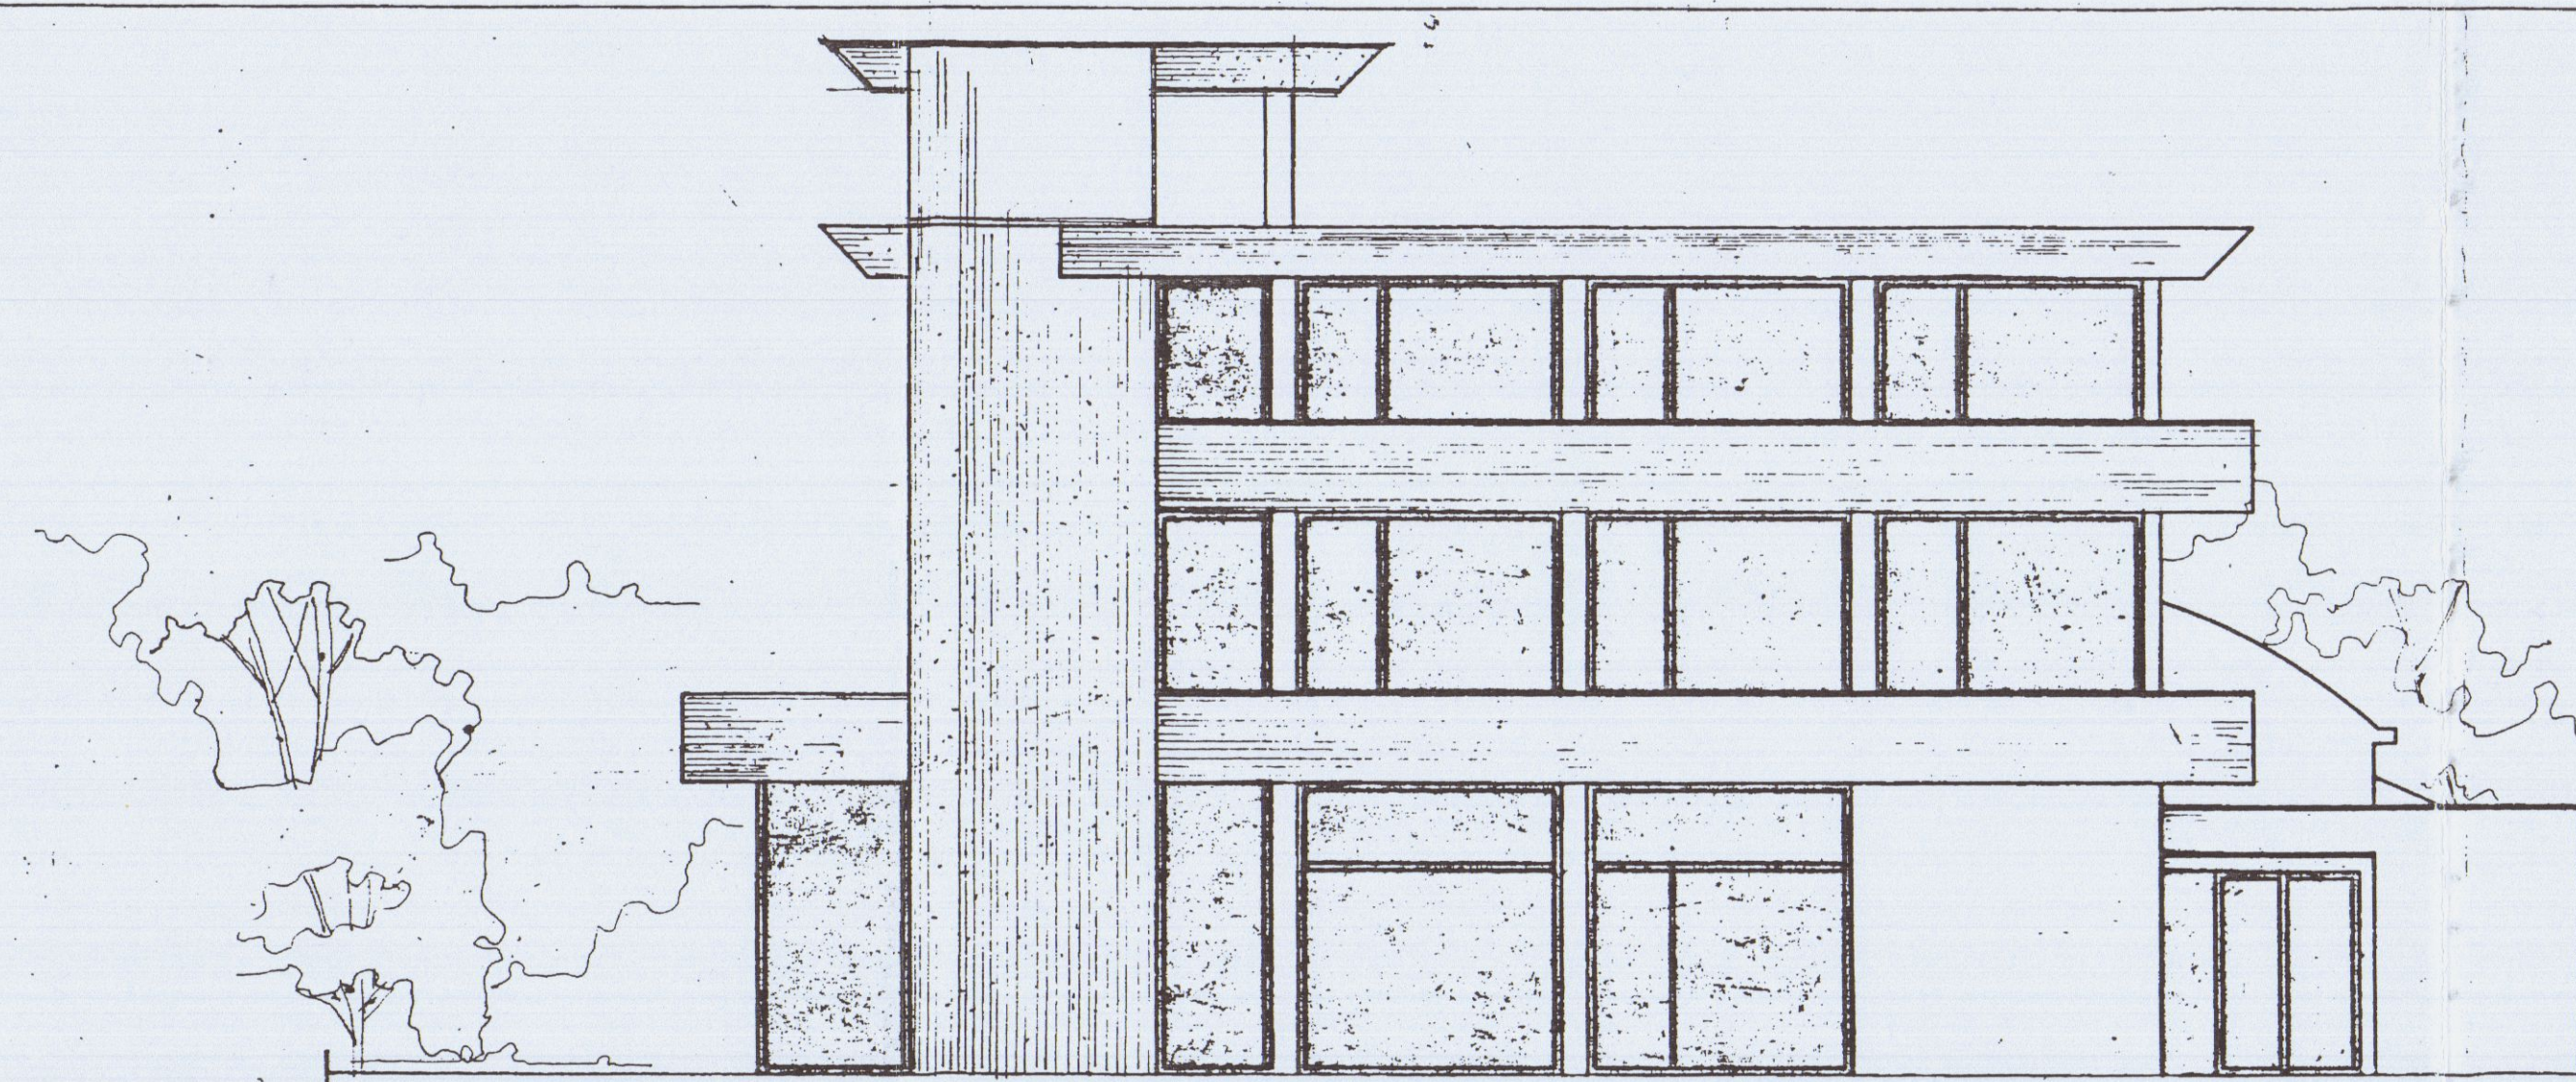


CONFINE A.P.

PROSPETTO S/OE

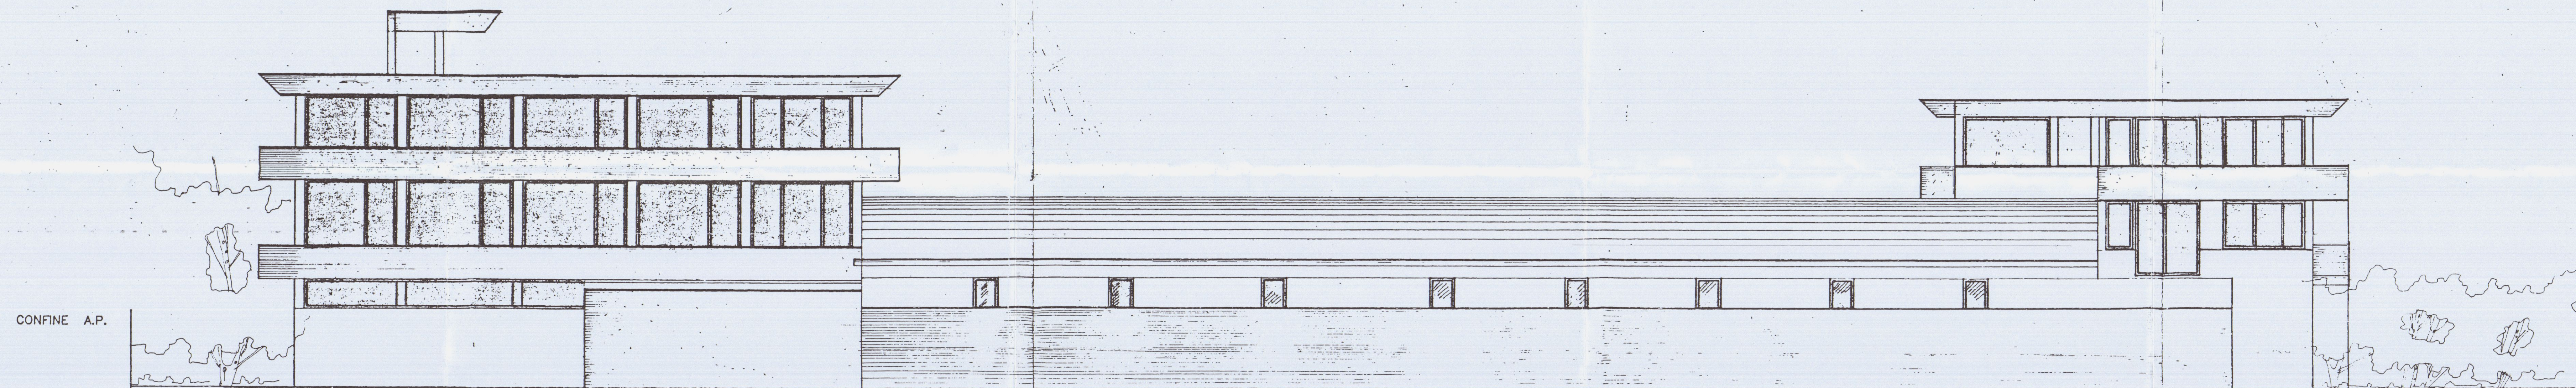

CONFINE A.P.

V.Z.

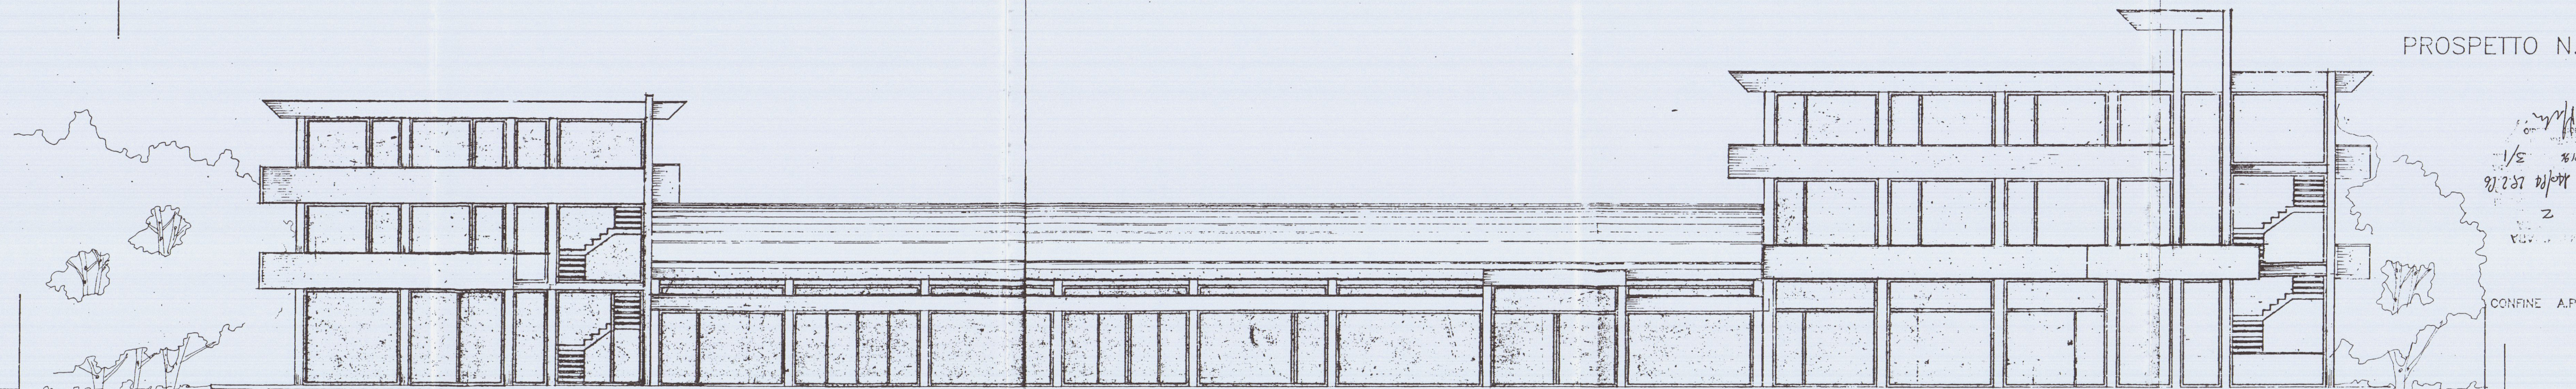


V.Z.

CONFINE A.P.

PROSPETTO N.

1/2
31.237 11/11
Z
V.Z.



PROSPETTO S.

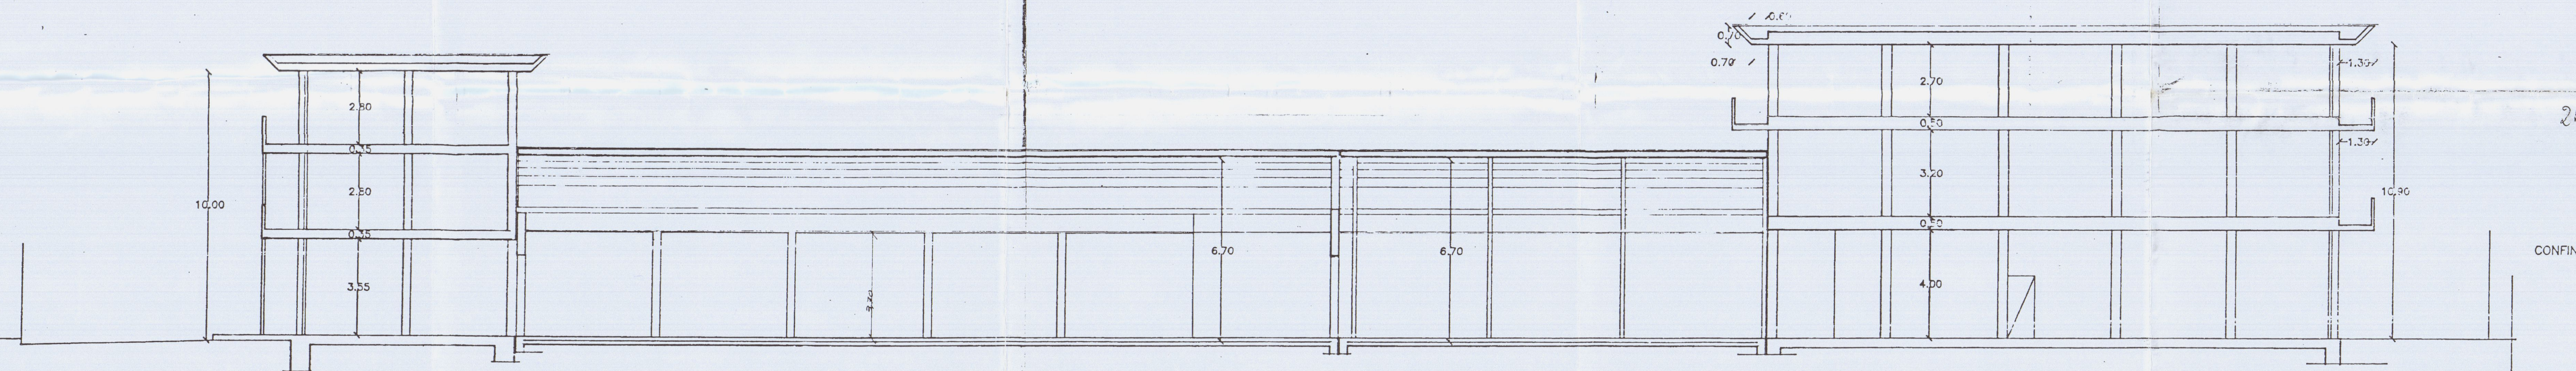

V.Z.

CONFINE A.P.

SEZ.B/C

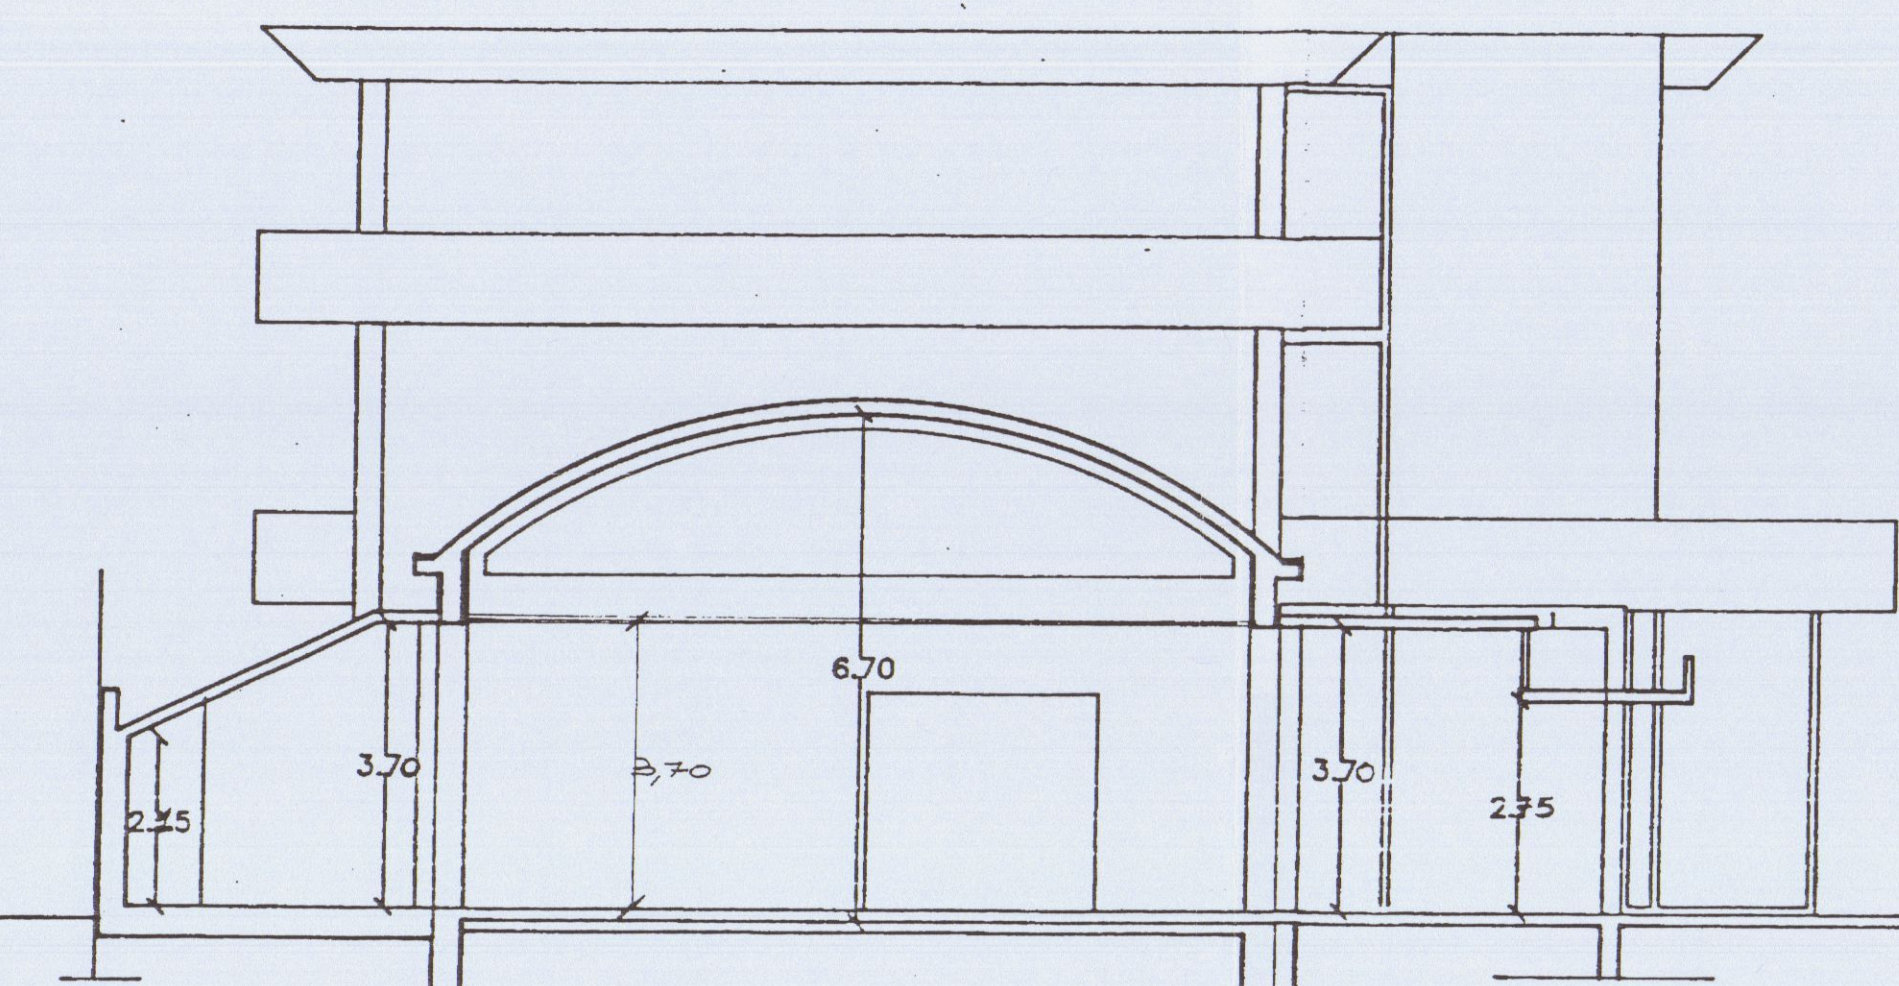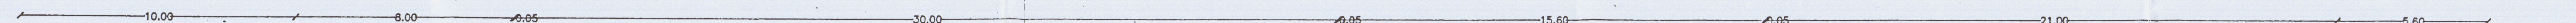


CONFINE A.P.

SEZ.A/B

CONFINE A.P.

SEZ.C/D

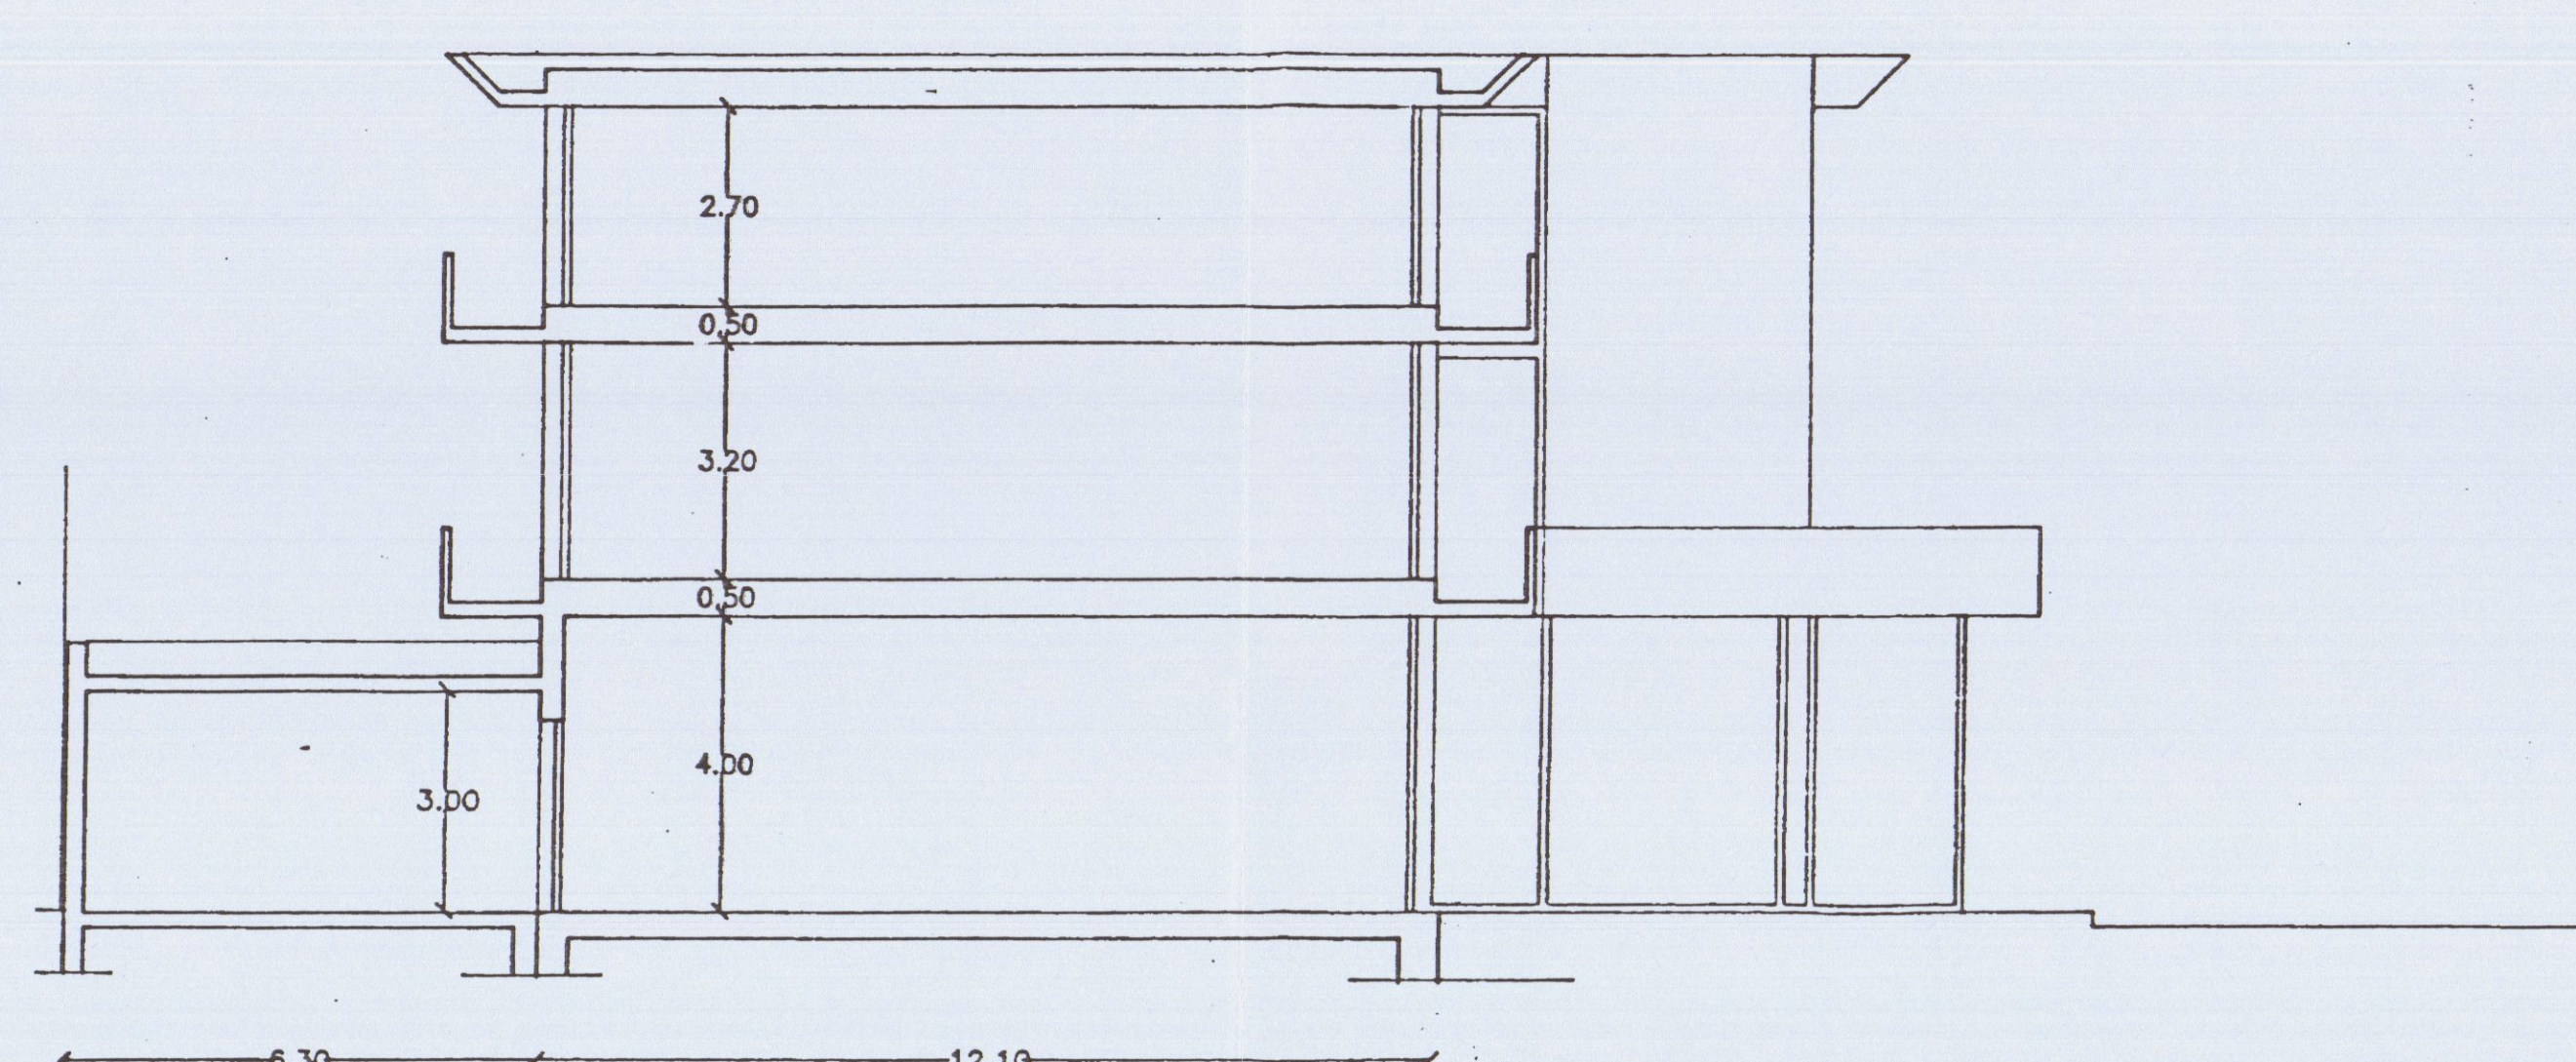

2: VERBALE
APPROVATO



Progettista: ARCH. CARLO GEMIGNANI
CANTARA Via Via Don Invernizzi n°21
54033 CARRARA (Italia)
TEL. 0585/72188

Progetto: VARIANTE CCAPANNONE

Oggetto tavola: Pros. SEZ.

Committente: "AUTO G" S.r.l.
S.P. S.G. 1/1000


data: App. fo:

25/01/2005


CONFINE A.P.






PROSPETTO S.

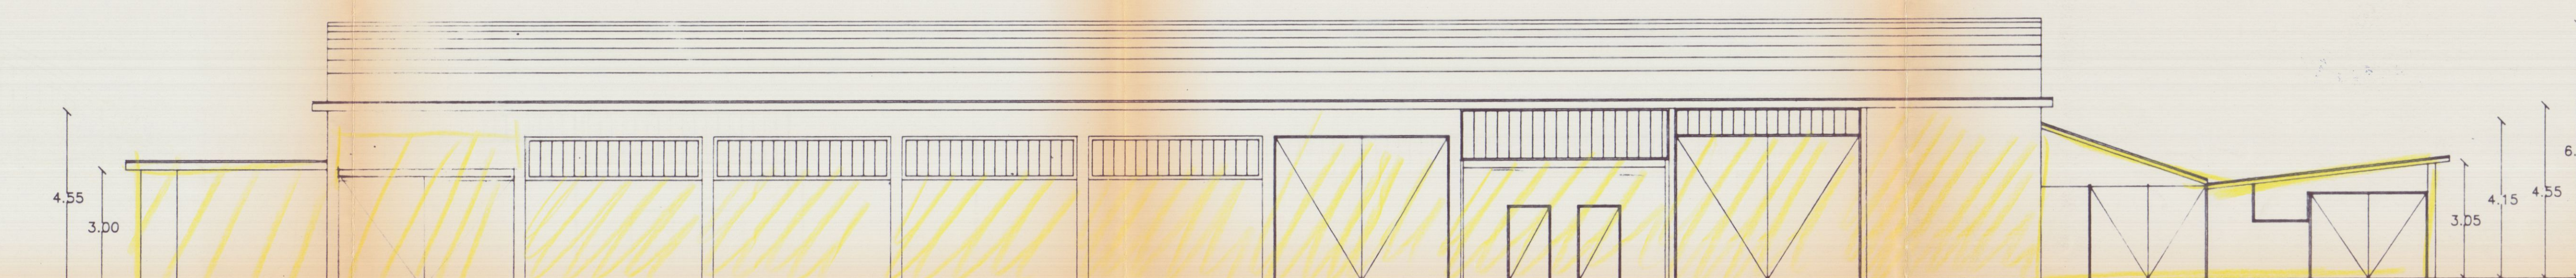


PROSPETTO S/O

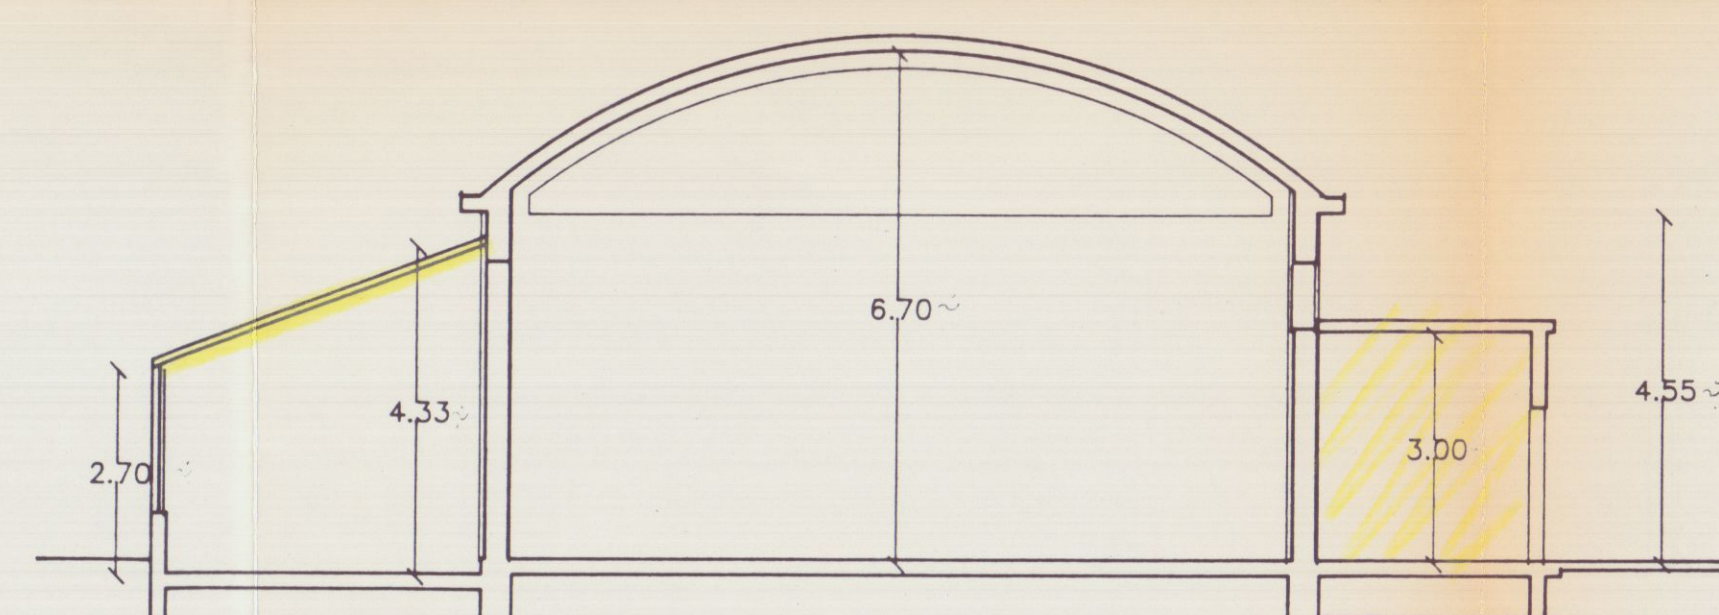


PROSPETTO N.

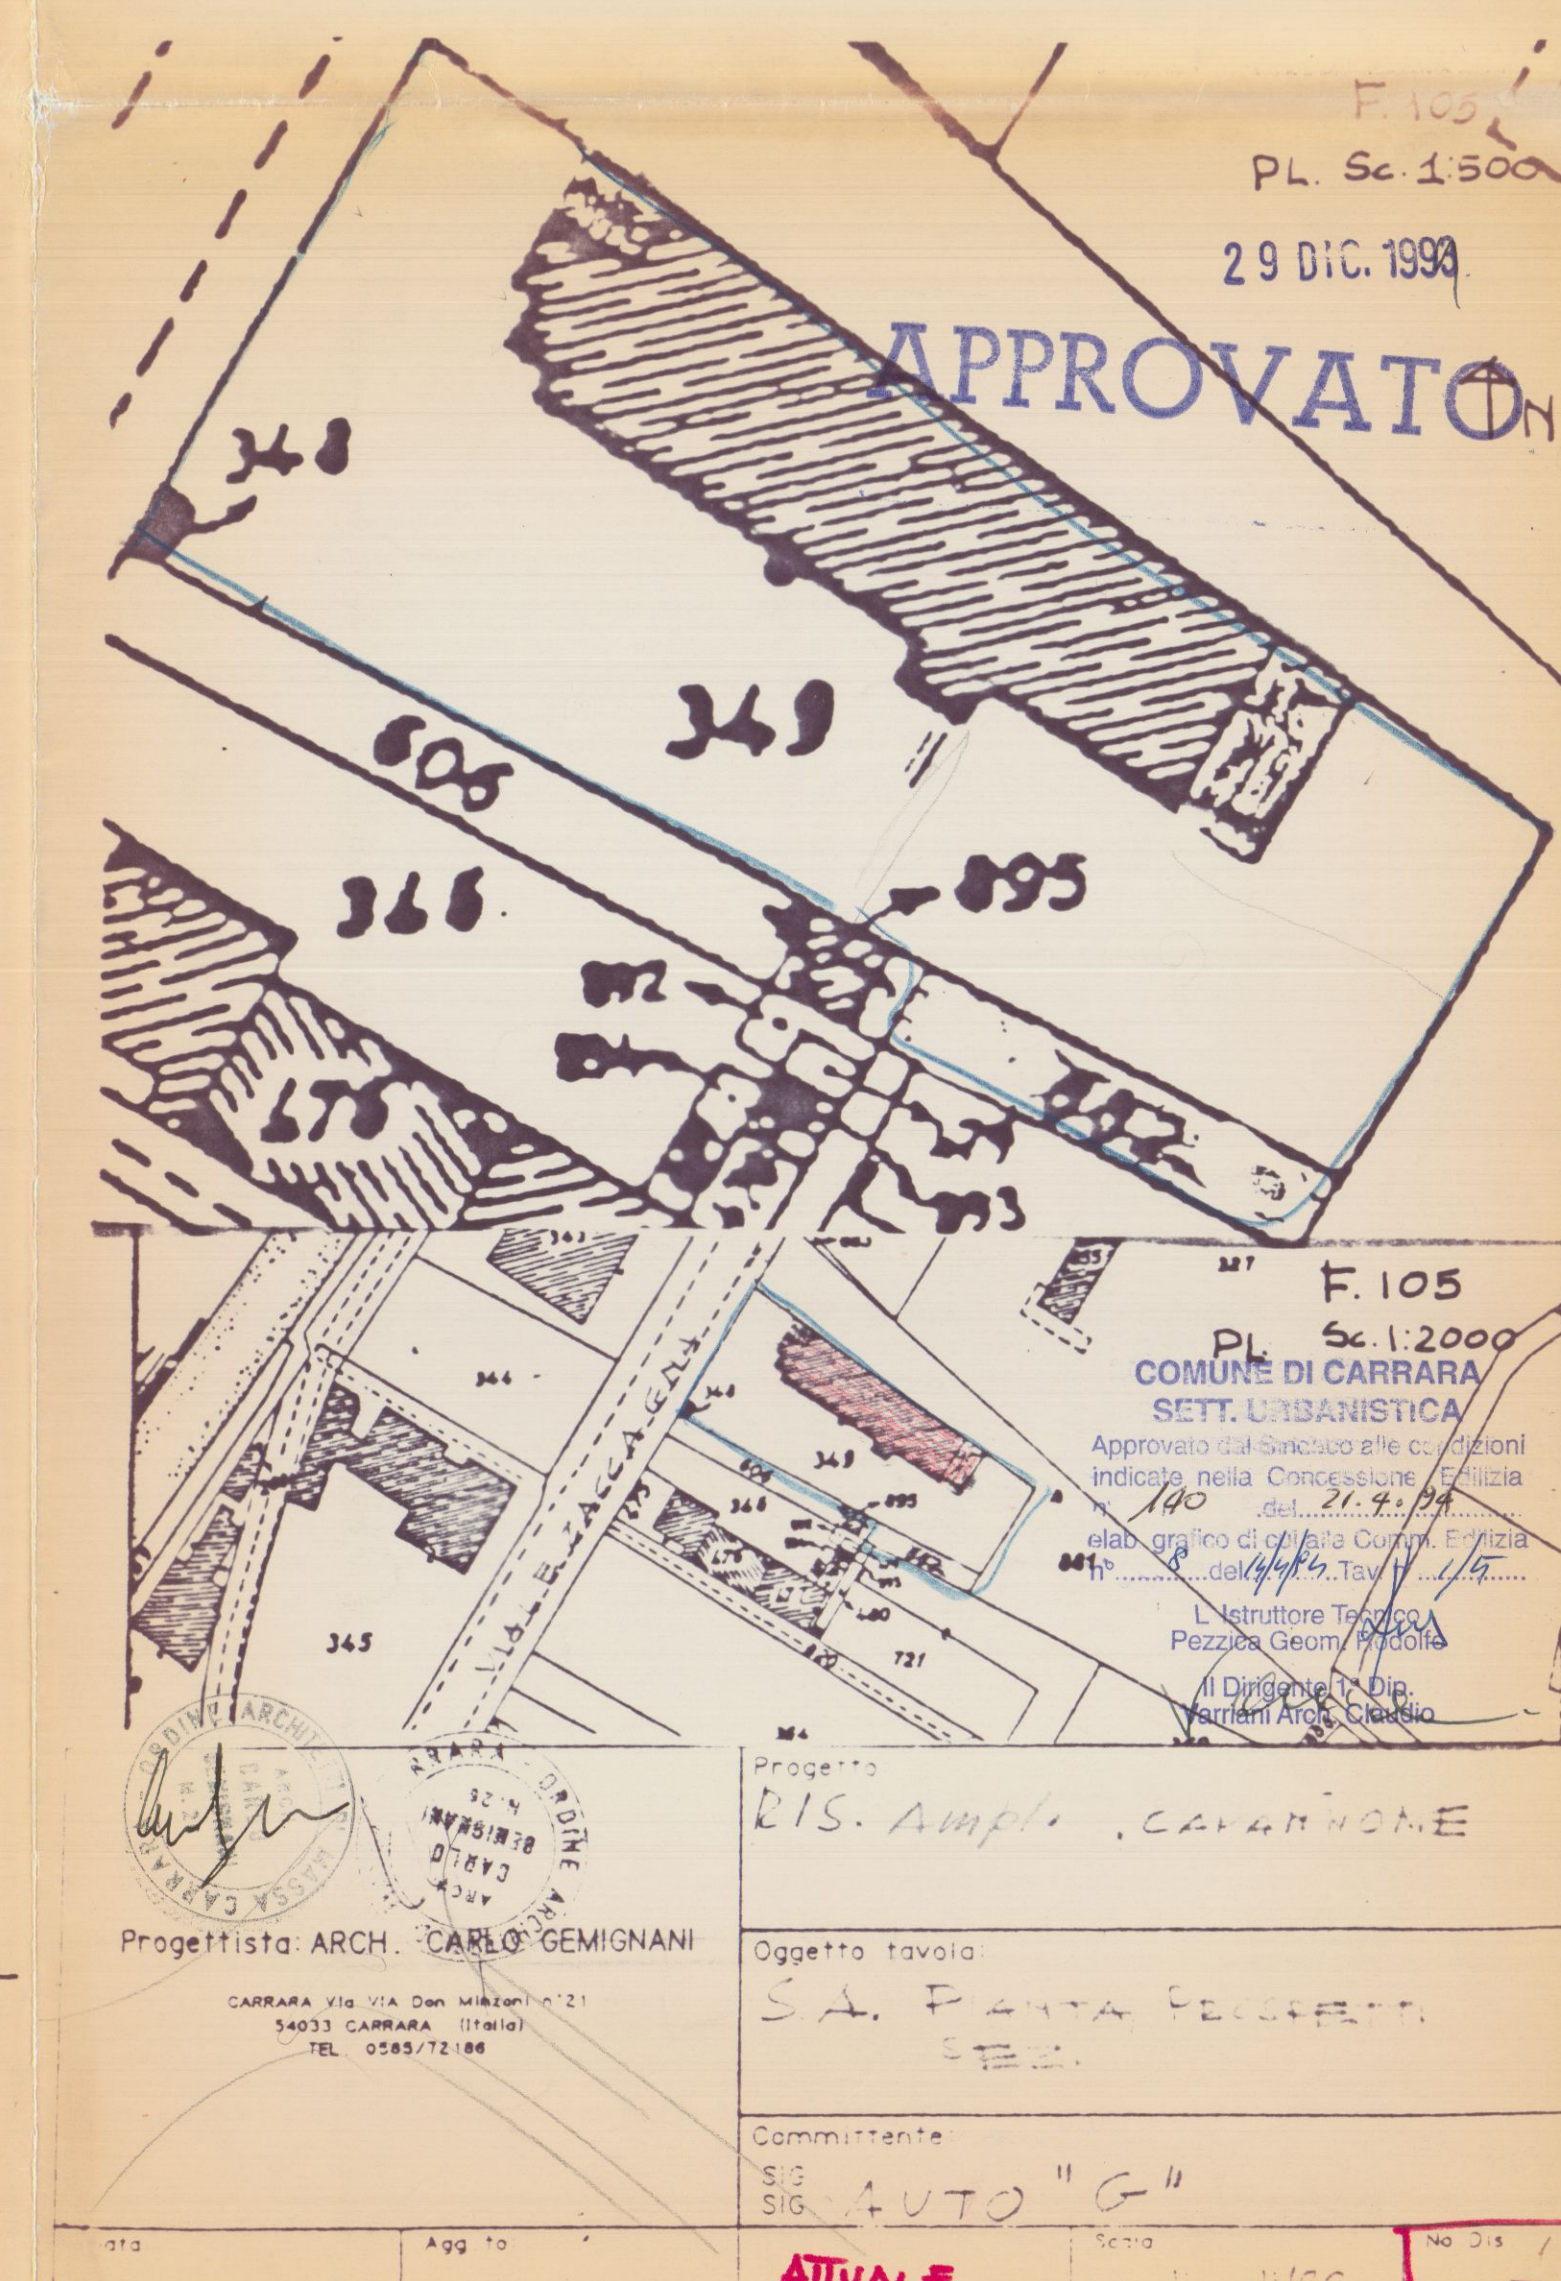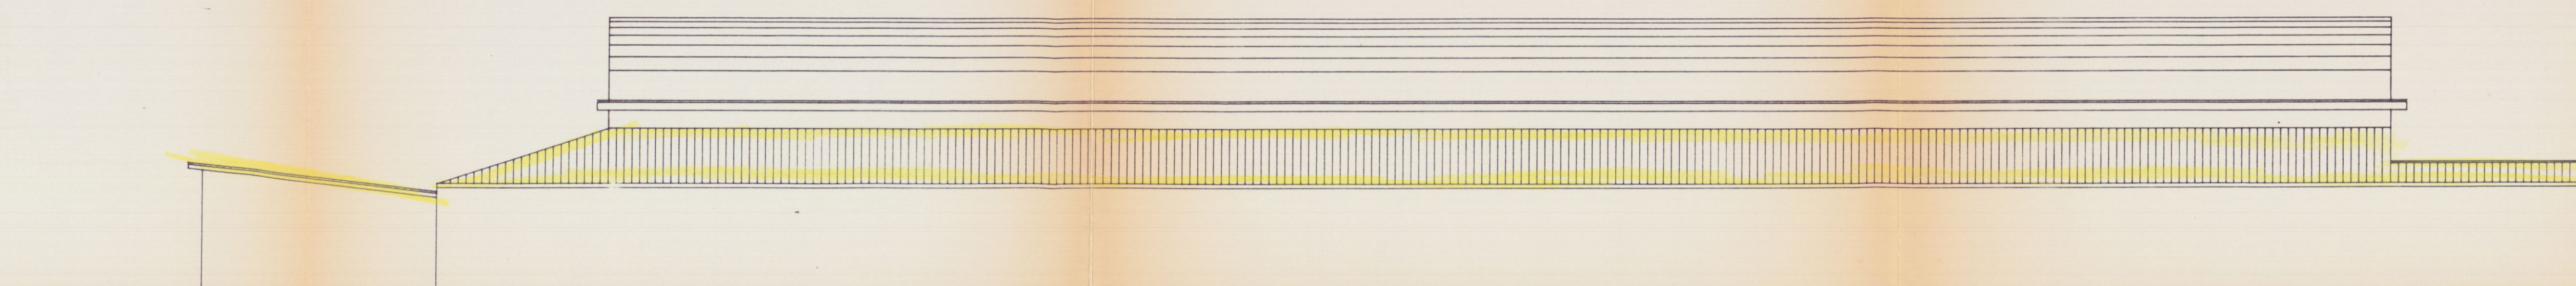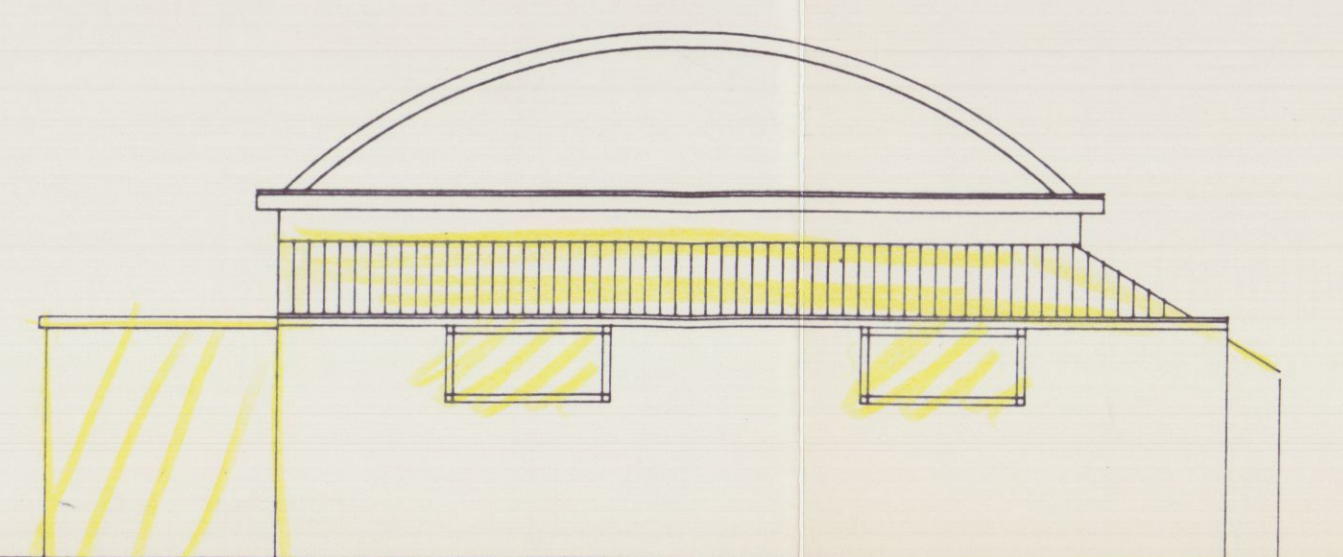

SEZ BC.


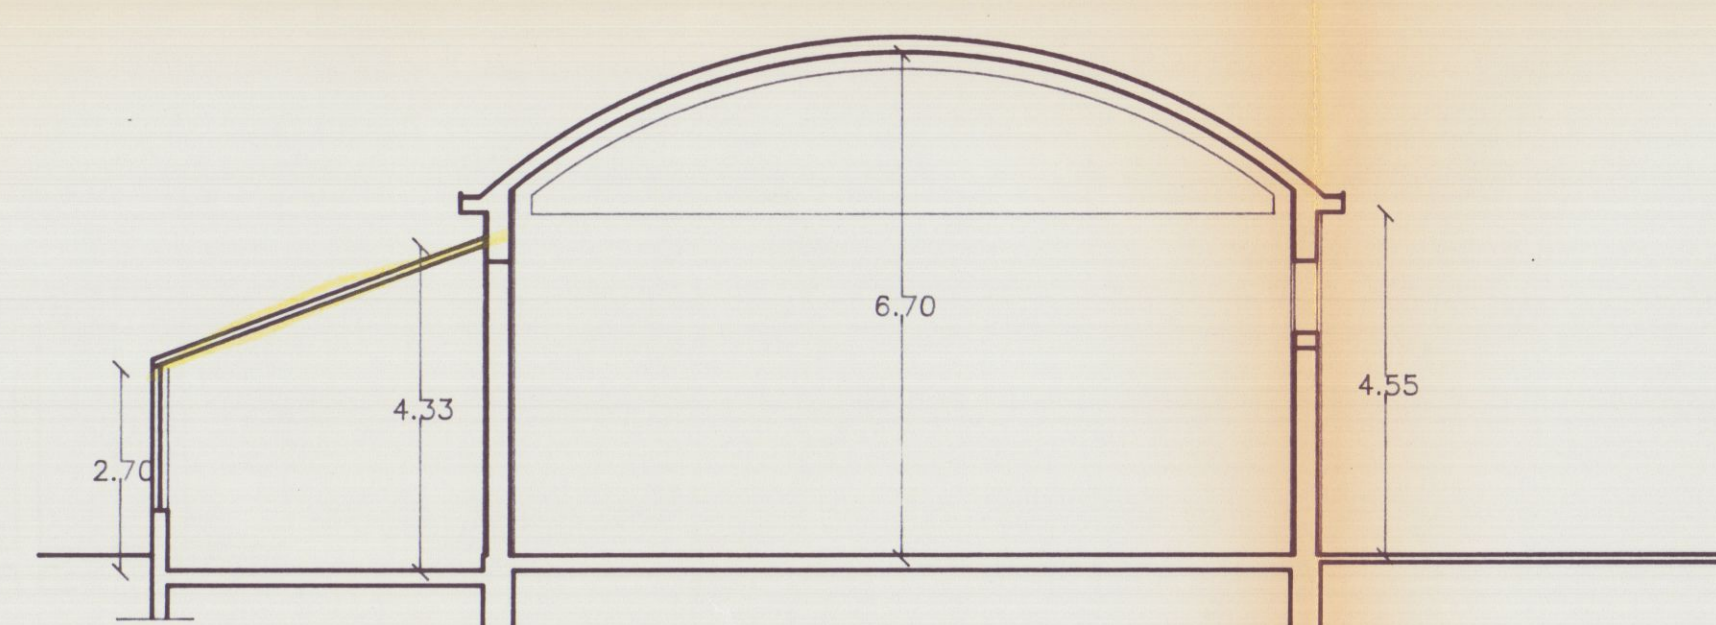


SEZ. C.D.

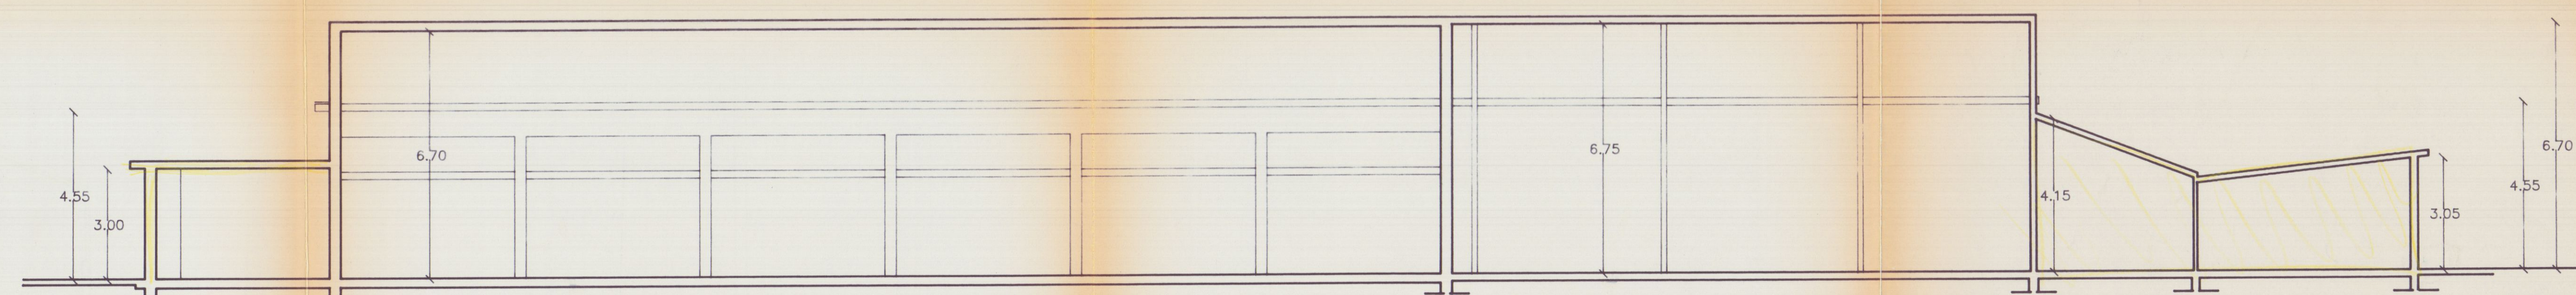

APPROVATO

COMUNE DI CARRARA
SETT. URBANISTICA
Approvato dal Sindaco alle condizioni
indicate nella Concessione Edilizia
relab. grafico di cui alla Comm. Edilizia
L. Istruttore Tecnico
Pezzaia Geom. [firma]
Il Dirigente 1° Dip. [firma]
Variante Arch. Claudio

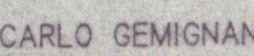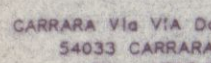	Oggetto tavola: PIANTA C. S.A. SEZ. ESISTENTE
	Commitente: AUTO "G" SIG. _____
data: _____ fog. no: _____	Scale: _____ 1:1000: 1 foglio




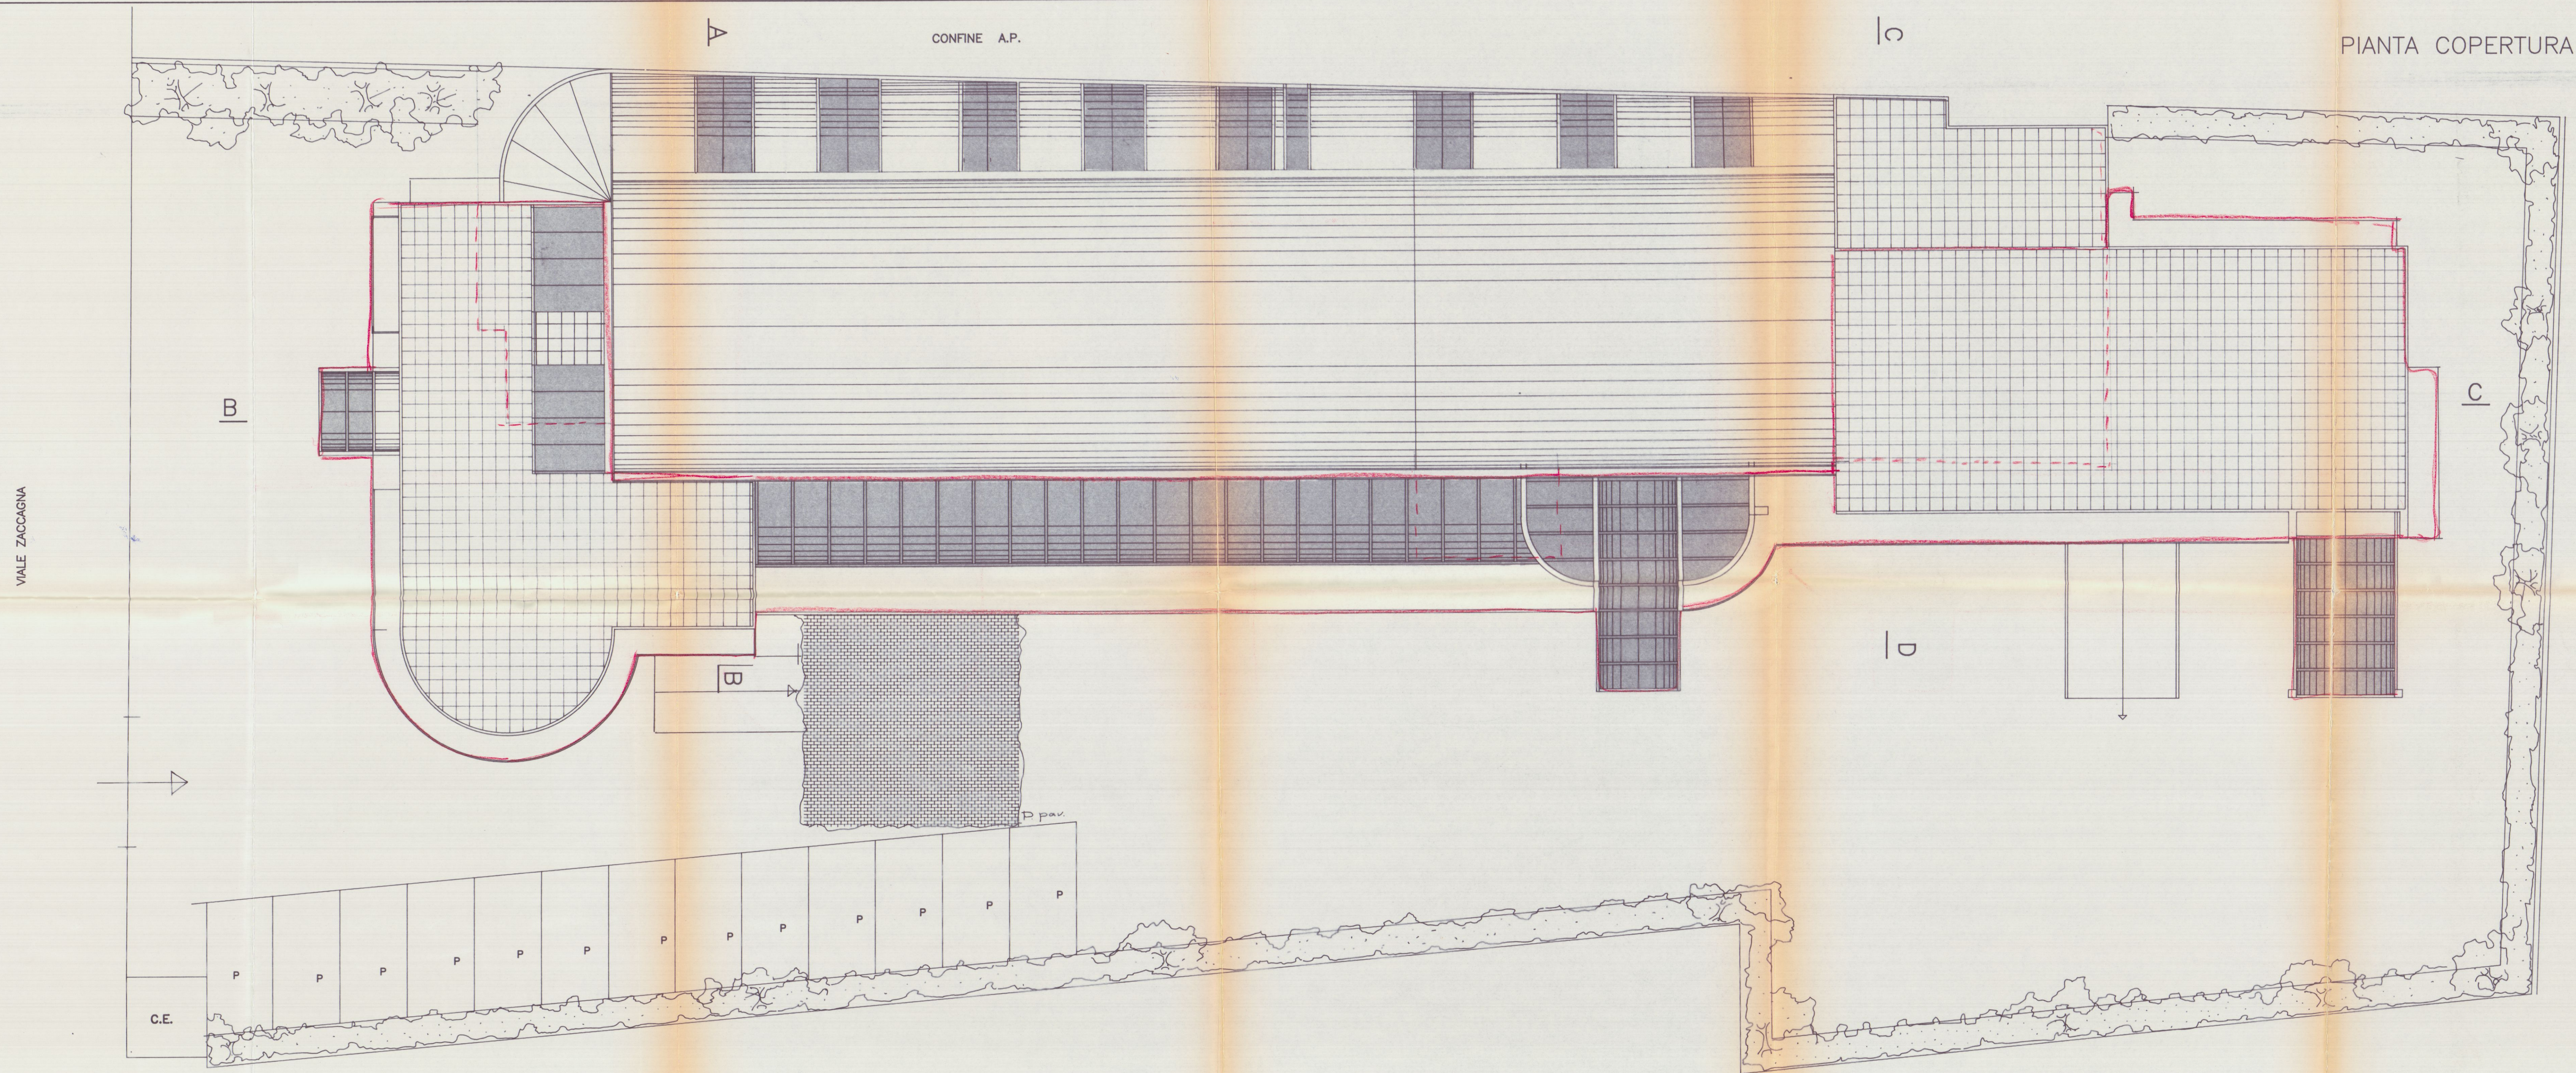


TABELLA SUPERFICI E VOLUMI

PROGETTO

STATO ATTUALE

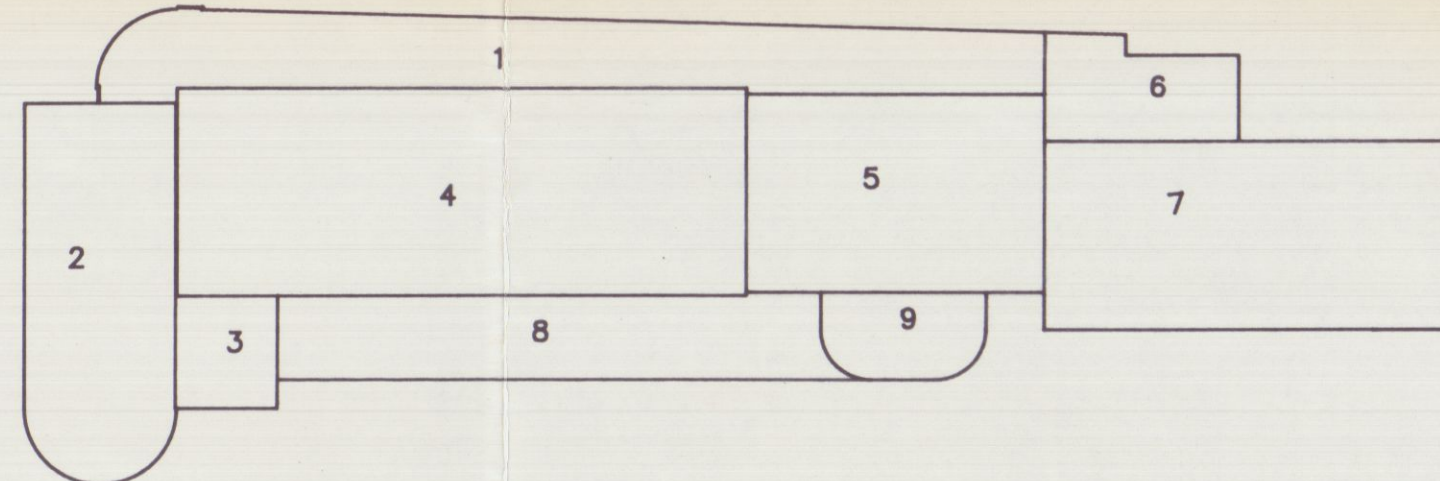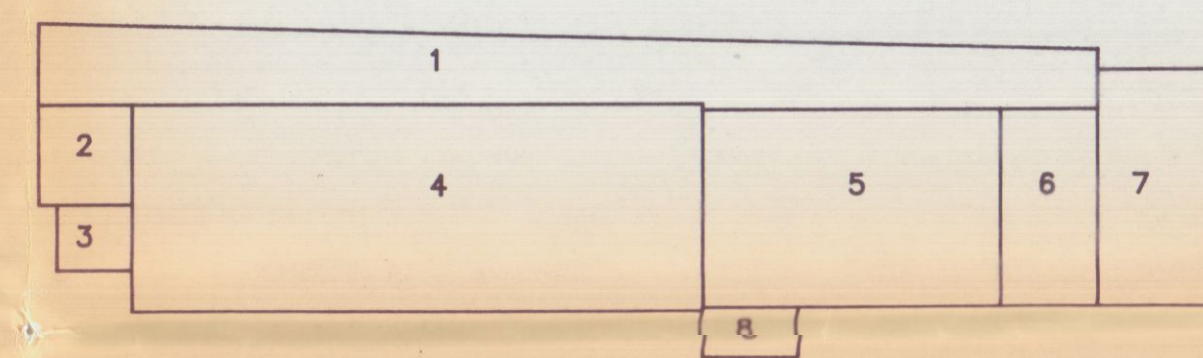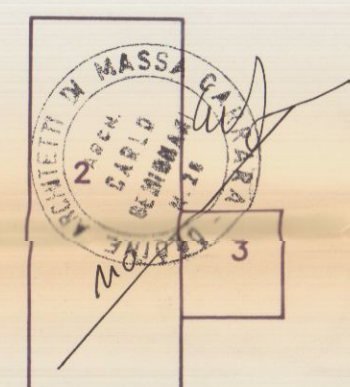

T.a disposizione mq.3073 l.f.3/1 v.edif.mc.9219 s.da coprire 3073x50%=mq.1536.5

- ② ③ P.I. 20.21x8+5.30x6=mq.193.74h.3.50=mc.580.44
⑦ P.I. 21.37x10.00=mq.213.70h.7.00=mc.641.10

- ① P.T. 45.60x3.87+4.21x0.80+4.21x4.21x3.14=mq.193.74h.3.50=mc.580.44
② P.T./I 16.21x8.00+4.00x4.00x3.14=mq.154.80h.7.00=mc.1083.60
③ 5.30x6.00=mq.31.80h.7.00=mc.222.6
④ ⑤ P.T. 11.00x30.00+10.50x15.60=mq.493.80h.5.62=mc.2775.15
⑥ P.T. 4.30x5.70+5.90x4.60=mq.51.65h.3.00=mc.154.95
⑦ P.T. 21.37x10.00=mq.213.70h.7.00=mc.1495.90

V.INT.MC.580.44+641.10=MC.1221.54


S.C.T.MQ.1139.49
S.C.di P.MQ1139.49-884.51=MQ.254.98
V.T.MC.5910.29
V.di P.MC.5910.29-4045.10=MC.1865.19
I.F.1.92 R.C.37%

- ⑧ ⑨ Portico 37.30x4.50=mq.167.85h.3.30=mc.553.90

S.C.T.+P 1139.49+167.85=MQ.1307.34
V.T.+P 5910.29+553.90=MC.6464.19
I.F.2.10 R.C. 42.5% VERDE MQ.165

PARCHEGGI MQ.165

PLANIMETRIA Sc.1:200




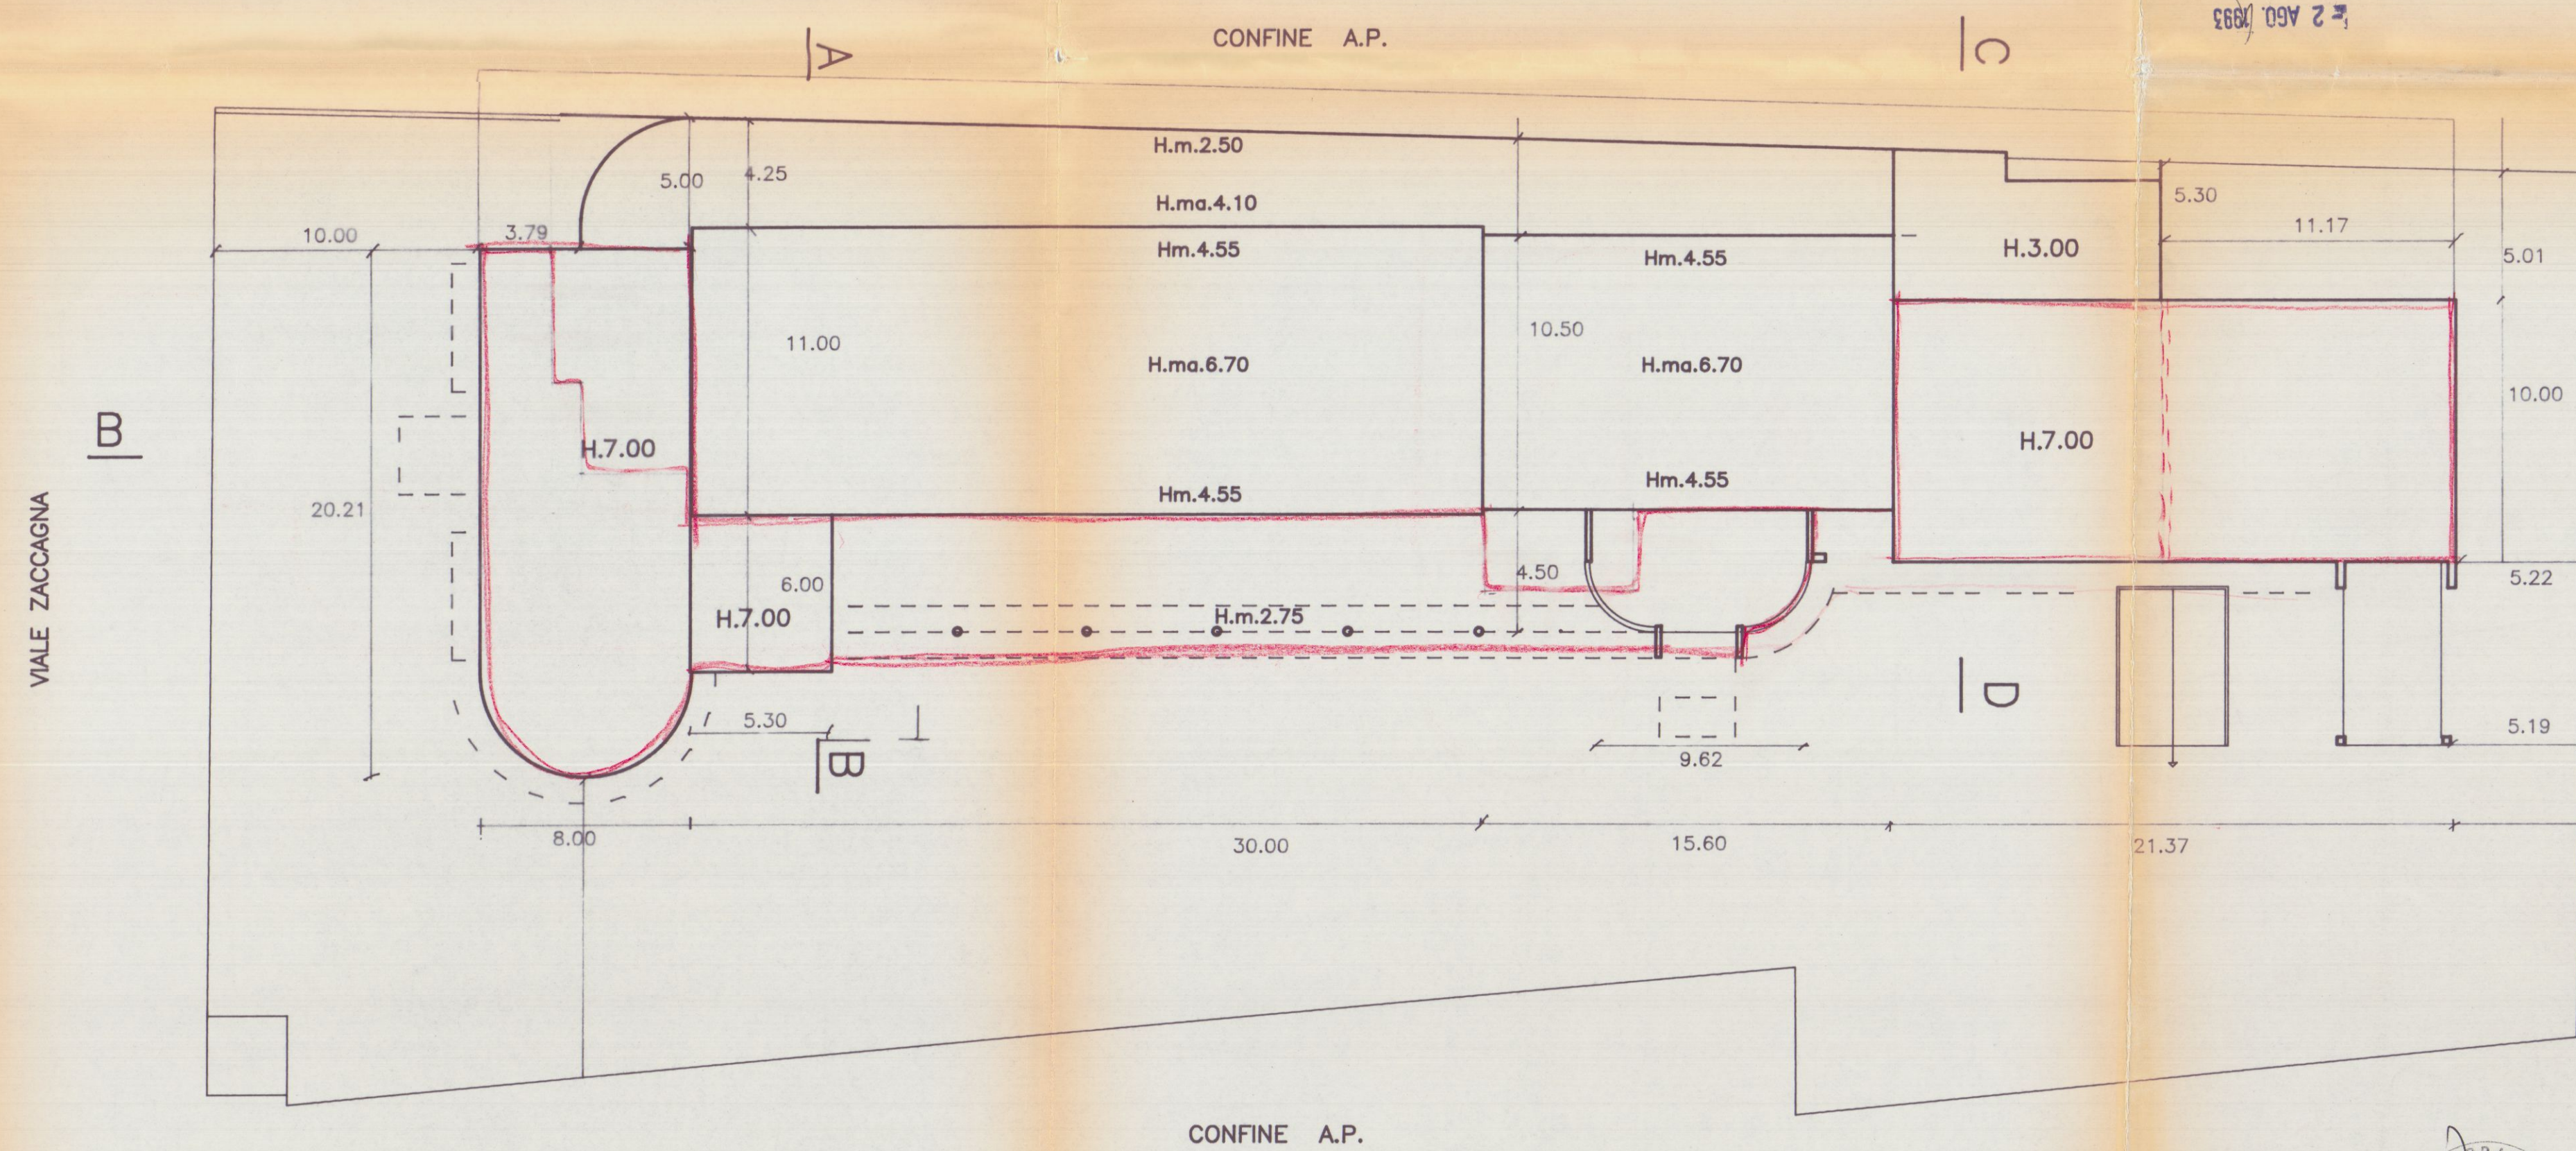


APPROVATO

CONFINE A.P.

COMUNE DI CARRARA
SETT. URBANISTICA

Progetto: RIS.E.AMPL. CAPANNONE
Oggetto tavola: IV.-P.C. PLAN.
Committente: Auto G
Sito: 1/100 1:200
Data: 29 DIC 1993

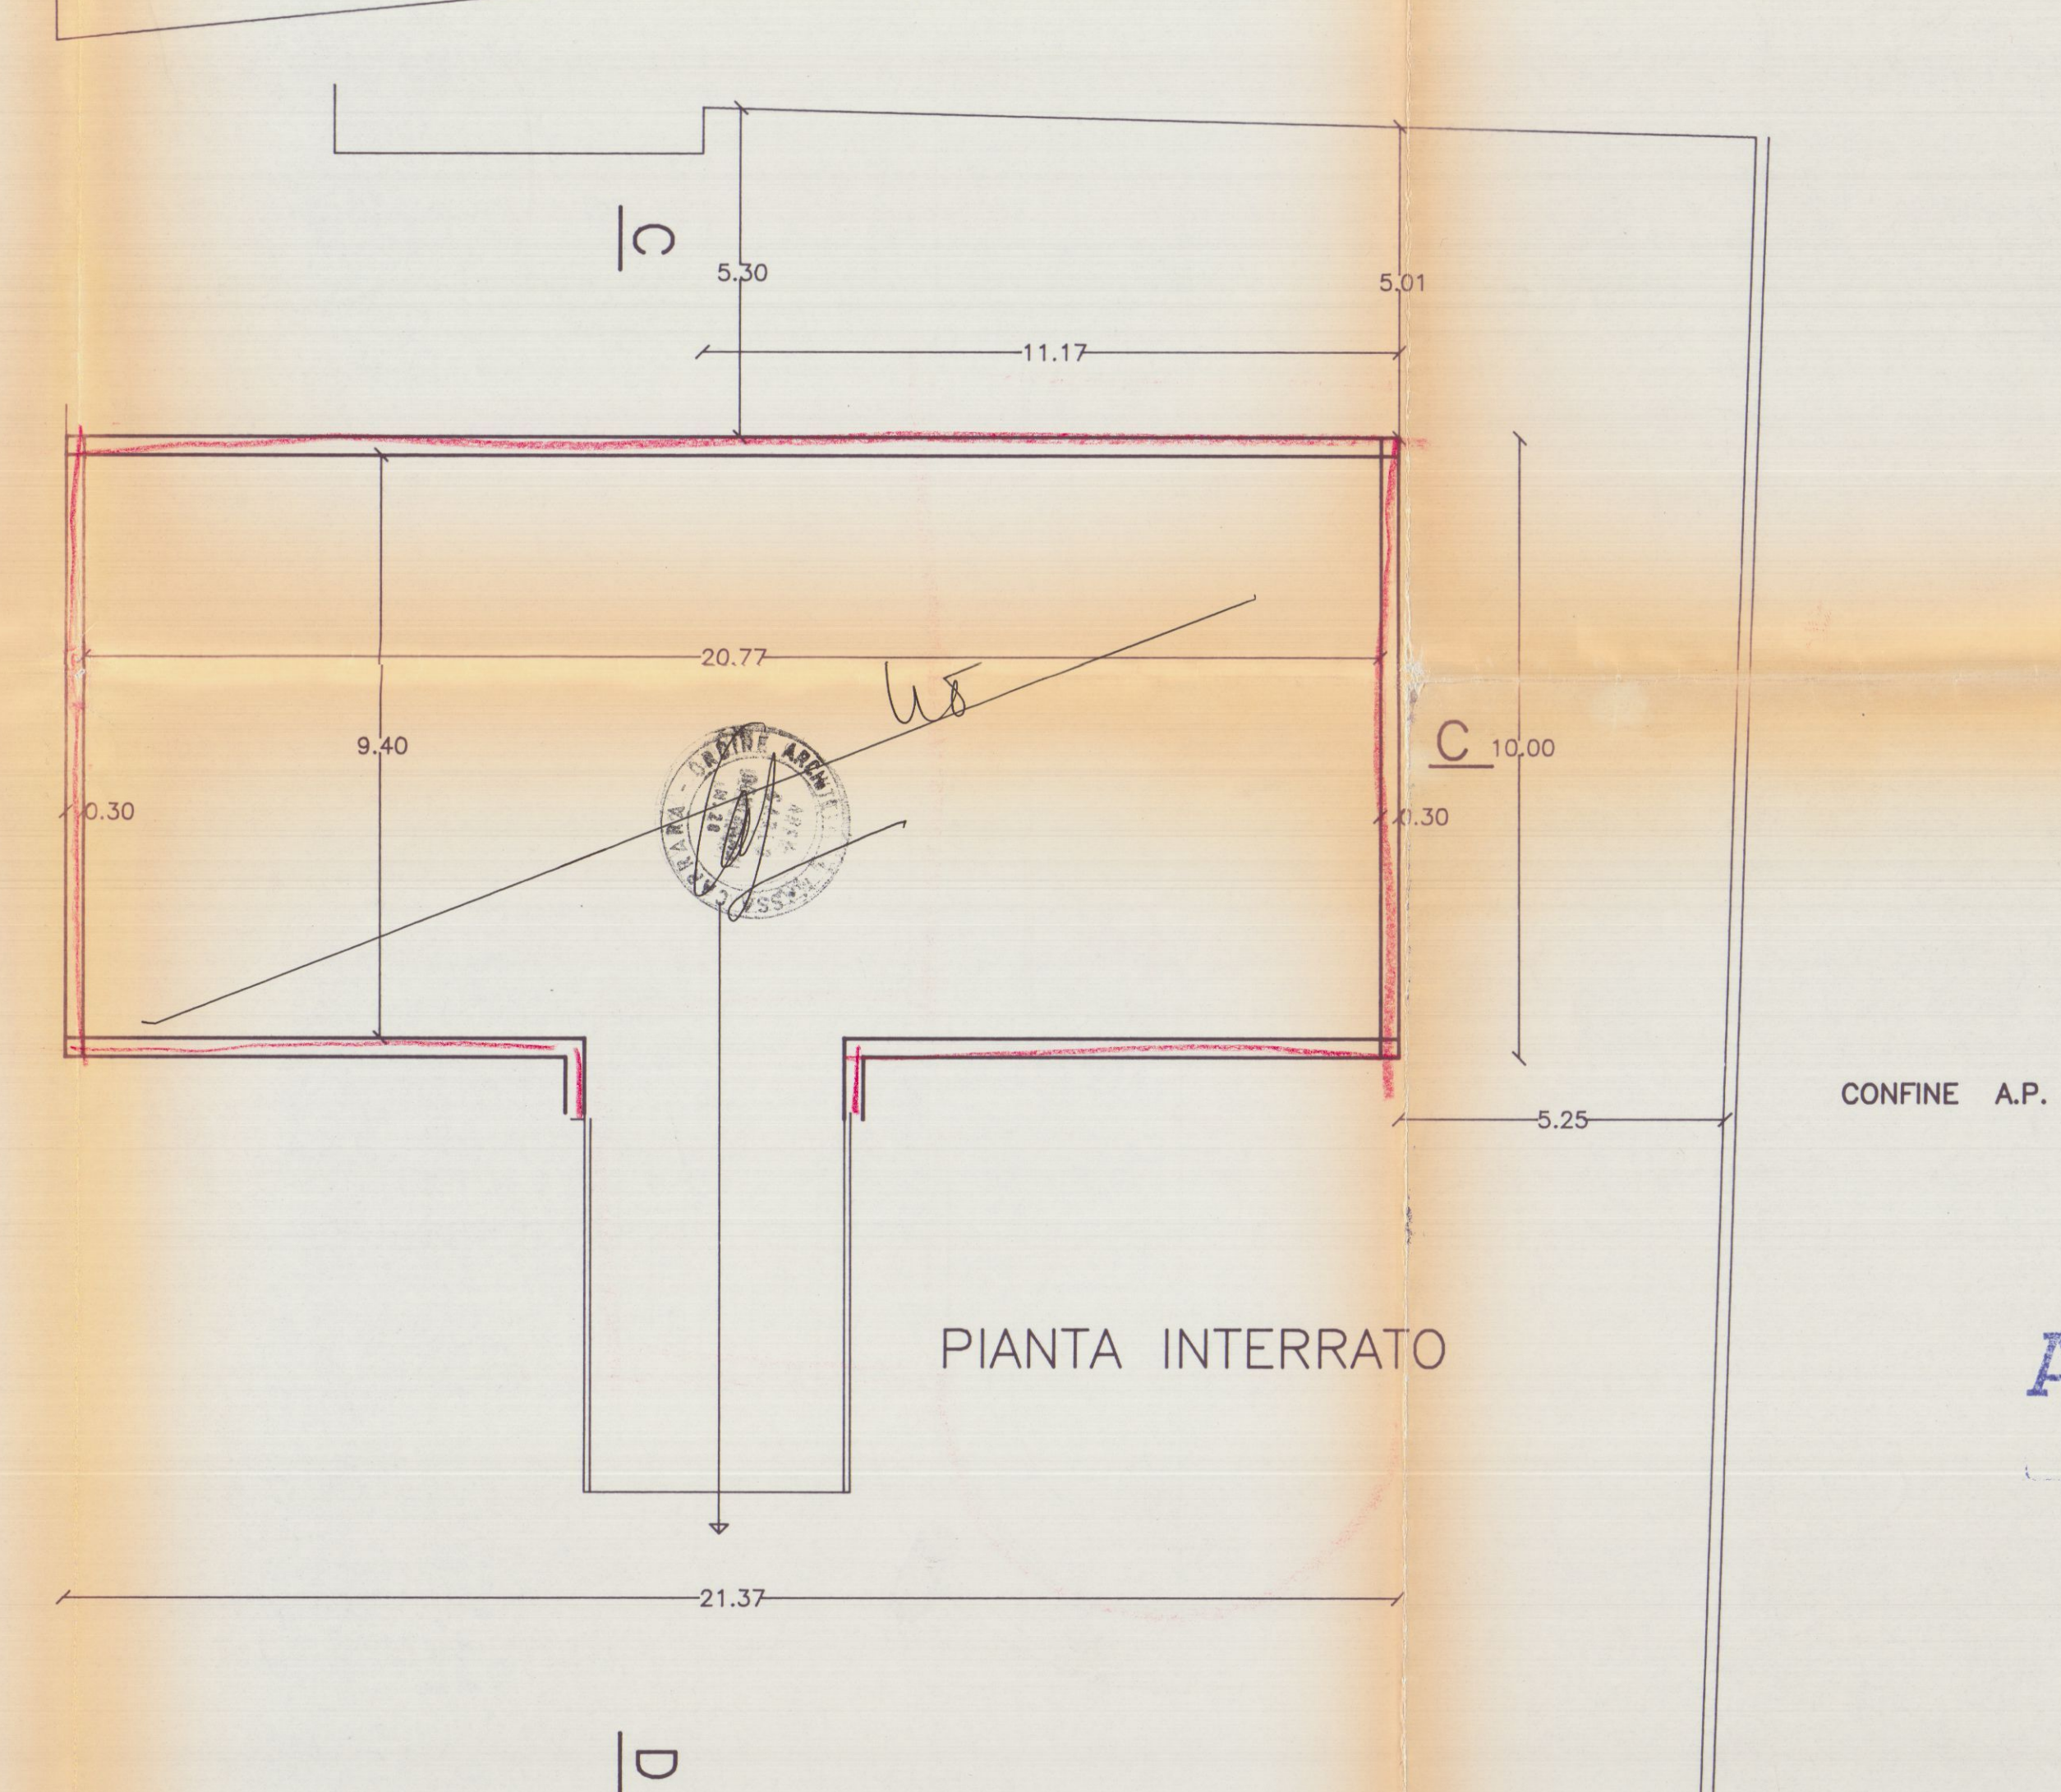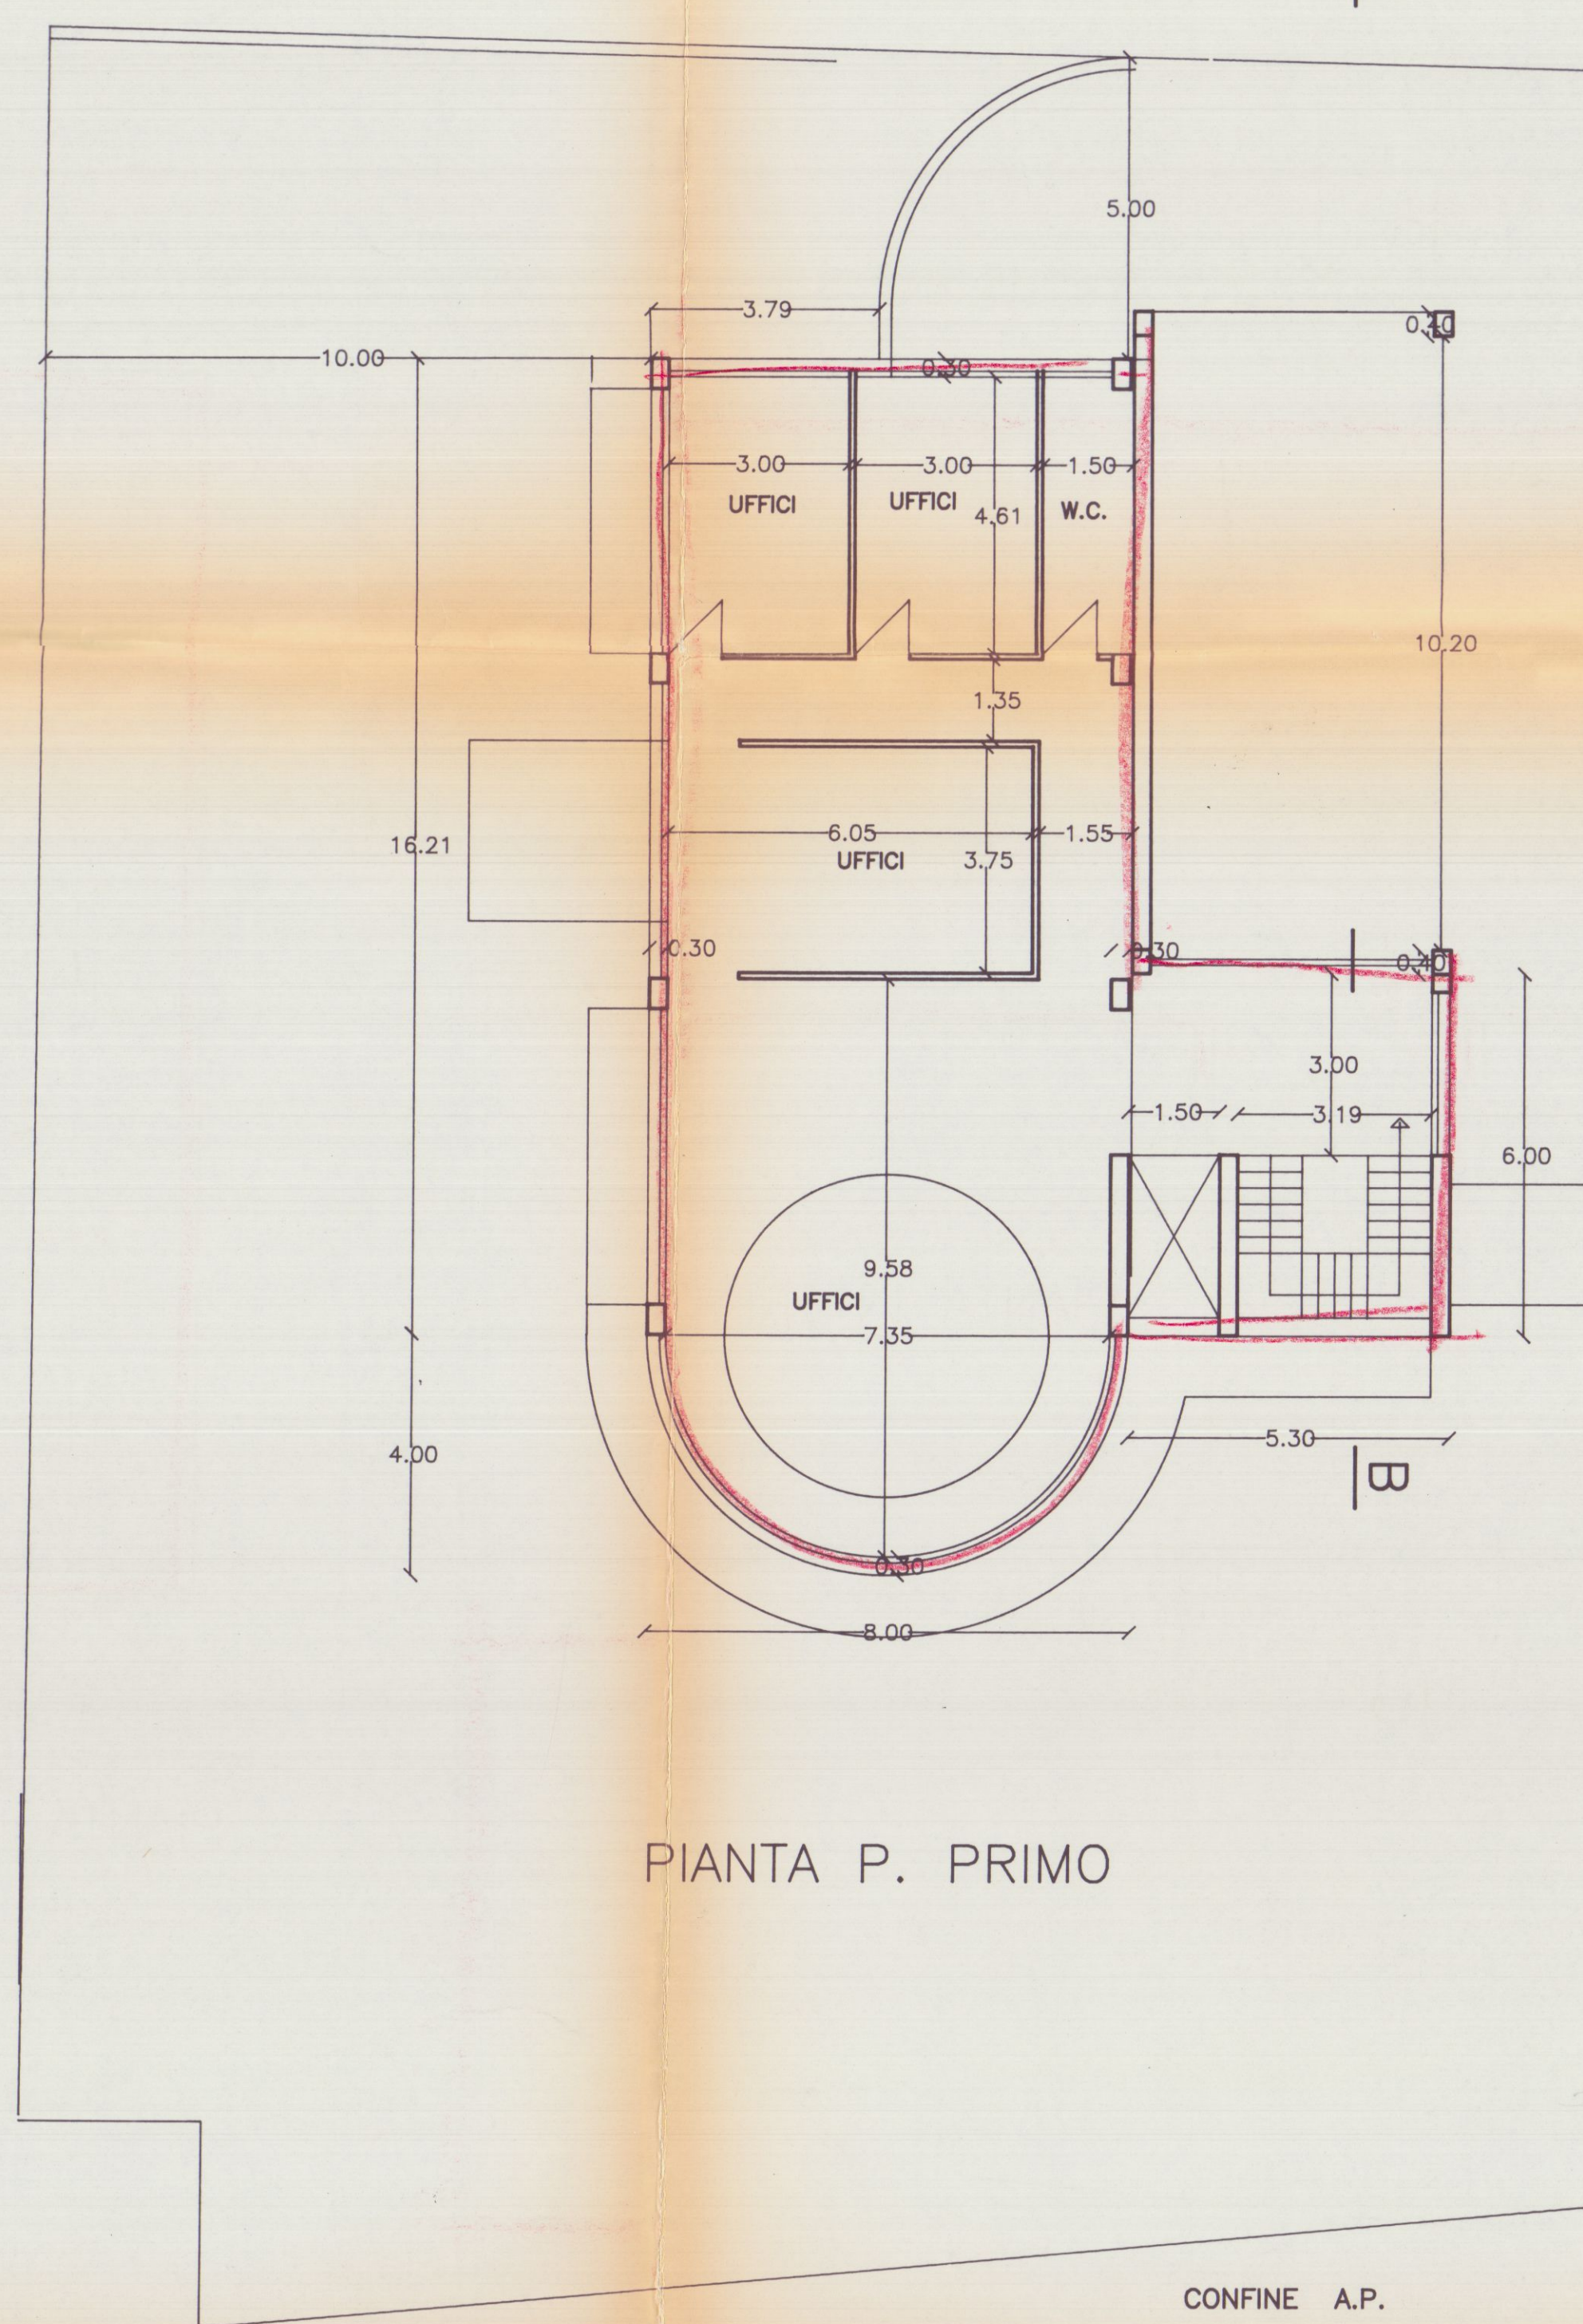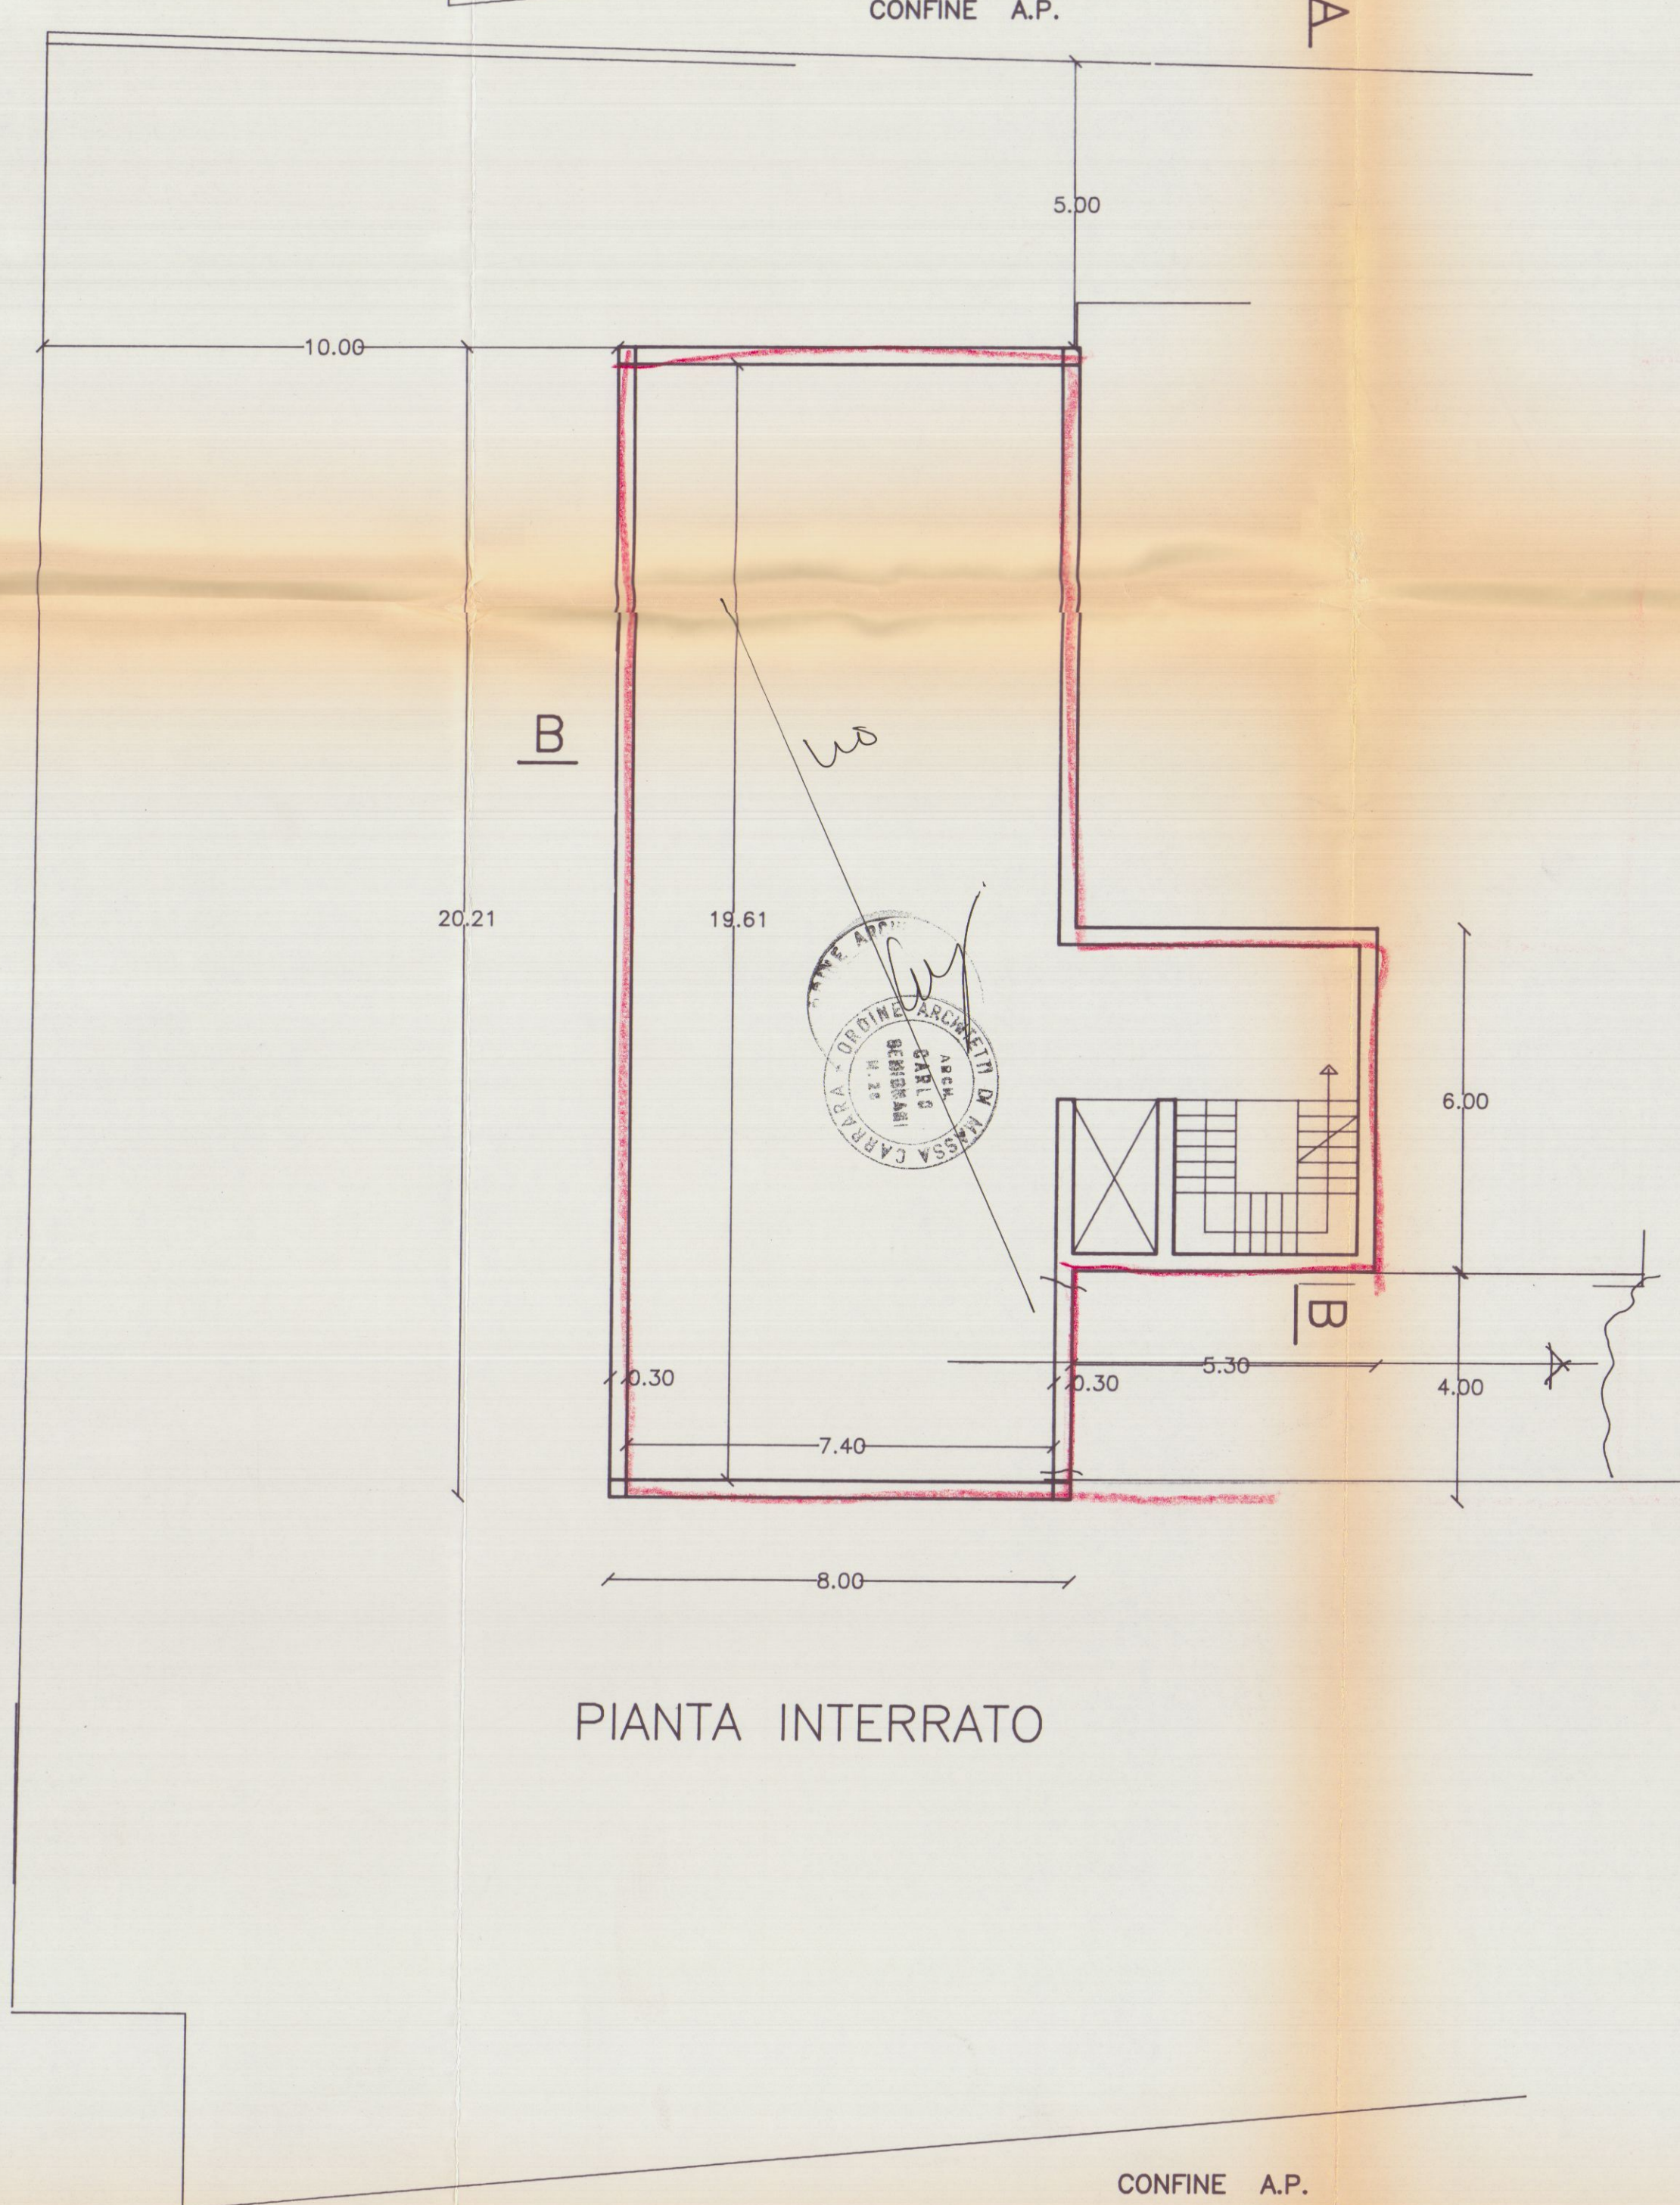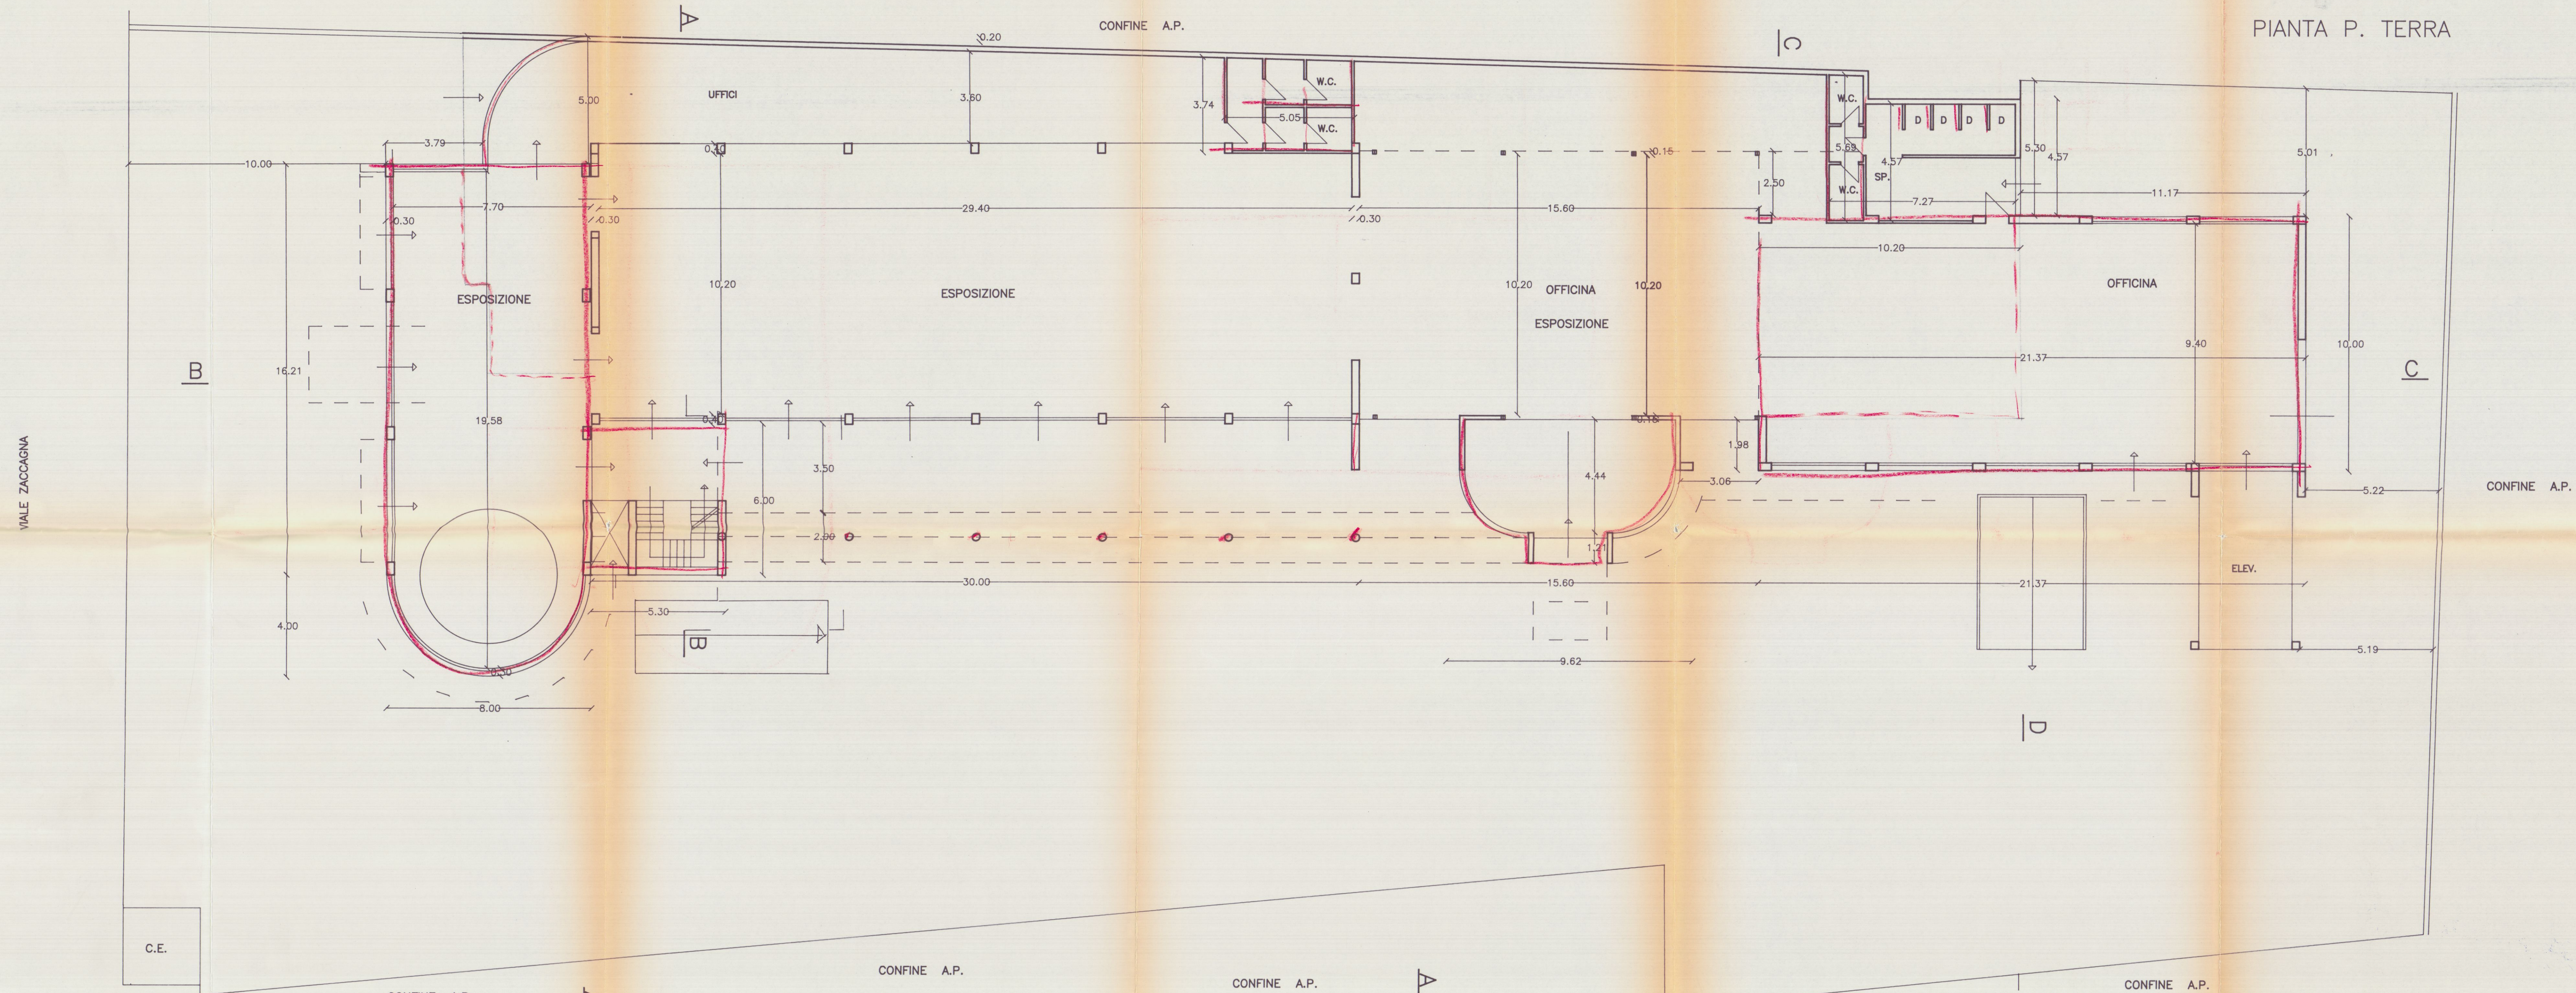


2 APR 1993
29 DIA 1993


APPROVATO

COMUNE DI CARRARA
SETT. URBANISTICA
Approvato dal Sindaco alle condizioni
indicate nella Circolare. Emissione
n° 140 del 21.2.93
Relato gruppato di cui alla Circol. Emissione
n° 140 del 21.2.93.
L. Istruttore Tecnico
Pizzoli Geom. D. 100
Vandecast. C. 100


Progetto: RIS. E. AMPL. CAPANNONE	
Oggetto tavola: PIANTE	
Committente: Auto "G"	
Progettista: ARCH. CARLO REMIGNANI CARRARA VIA VIA DON MINOCCI 1531 54033 CARRARA (PR) TEL. 059/721189	Agg. To: _____

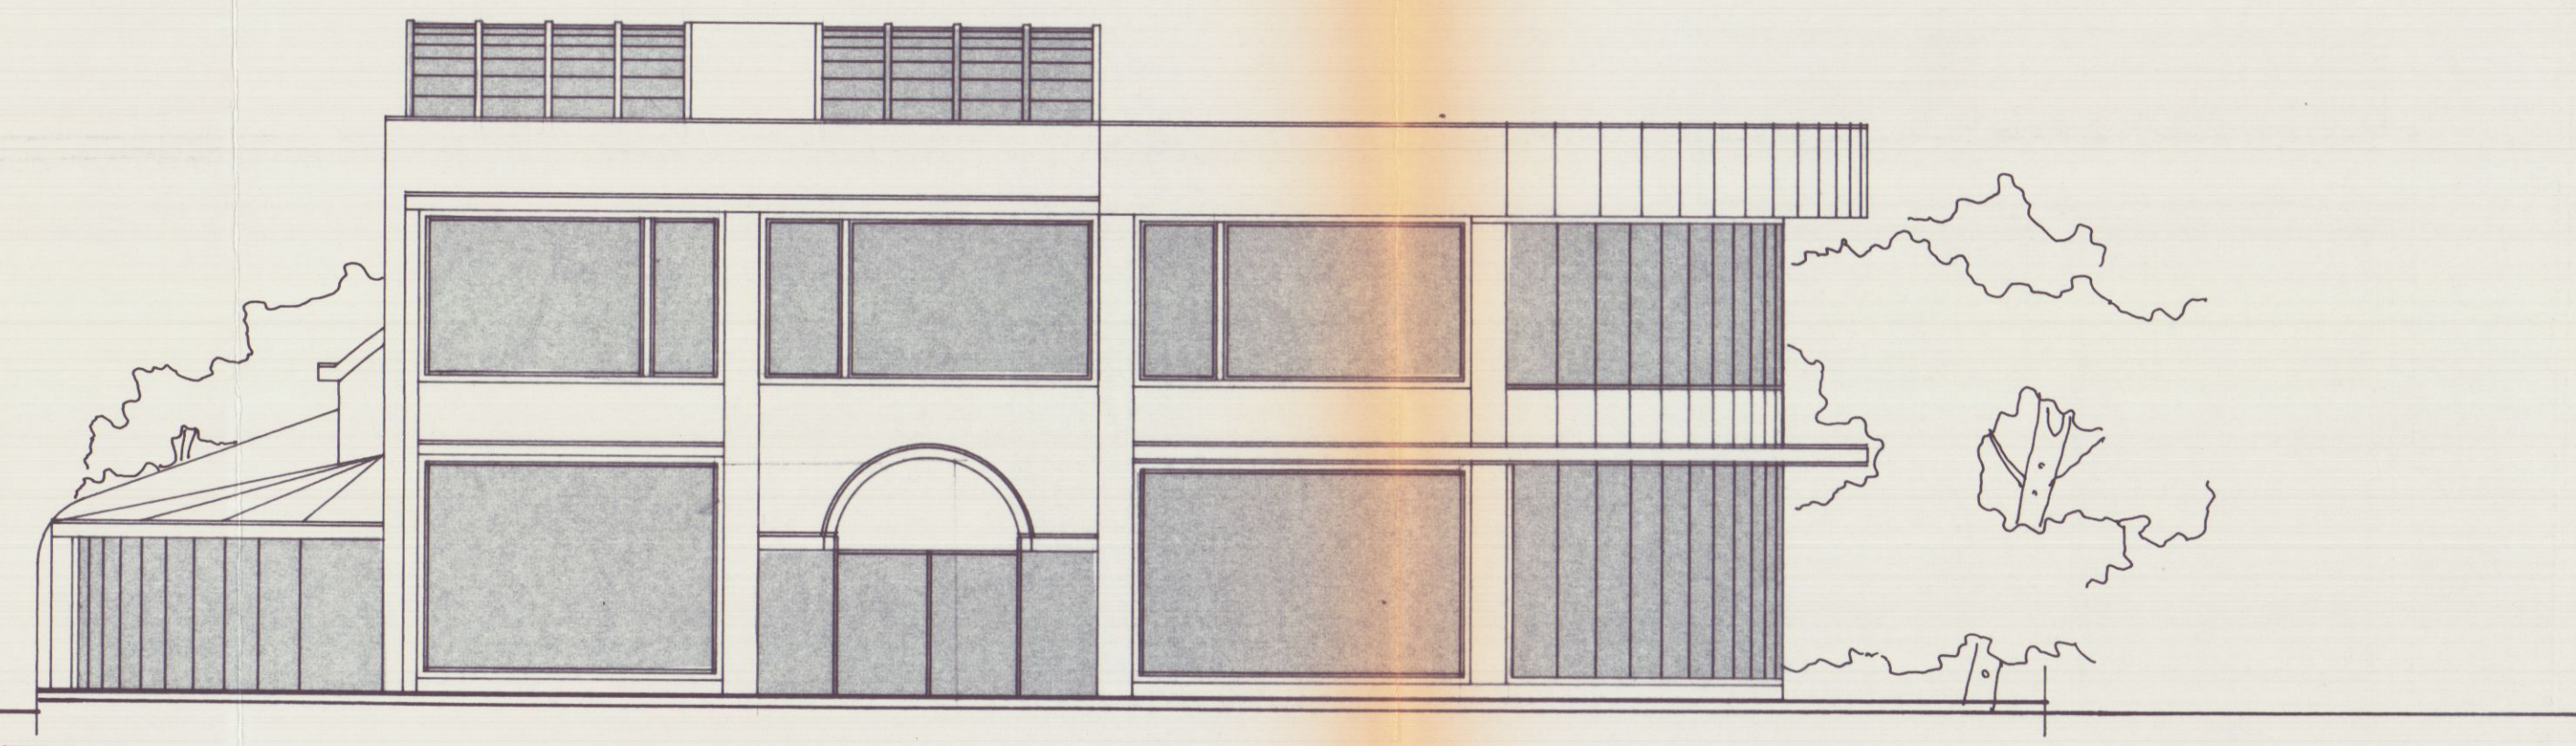


PROSPETTO S/E

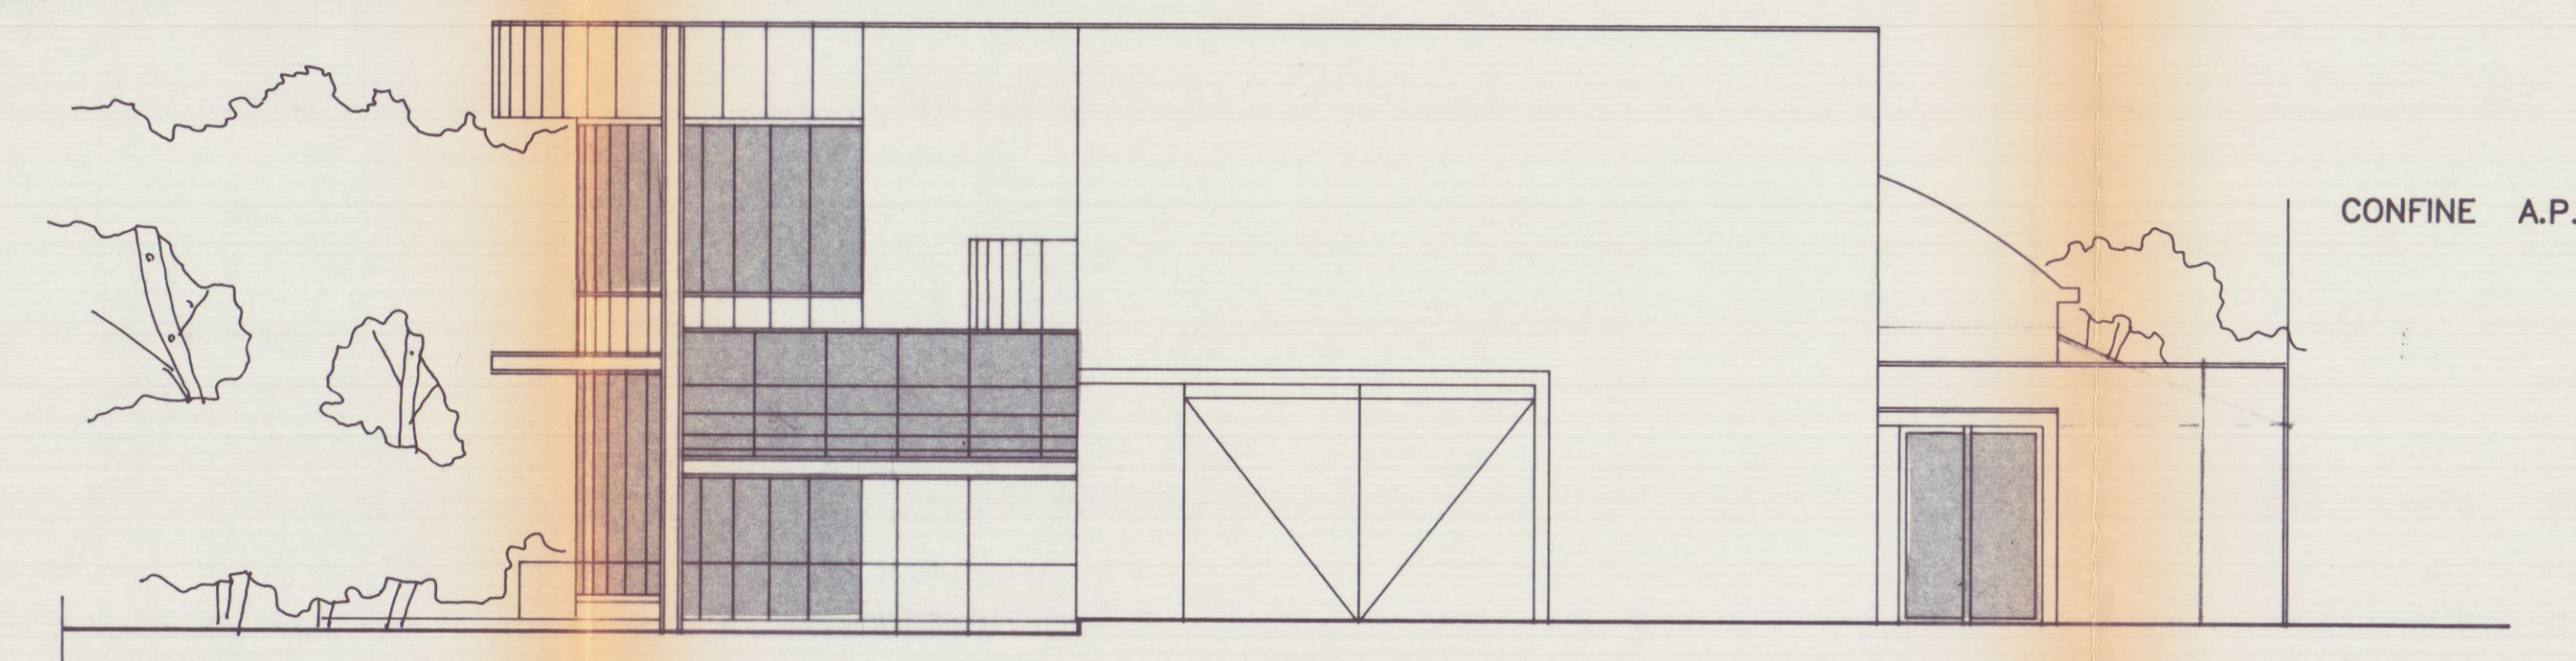


PROSPETTO S/O

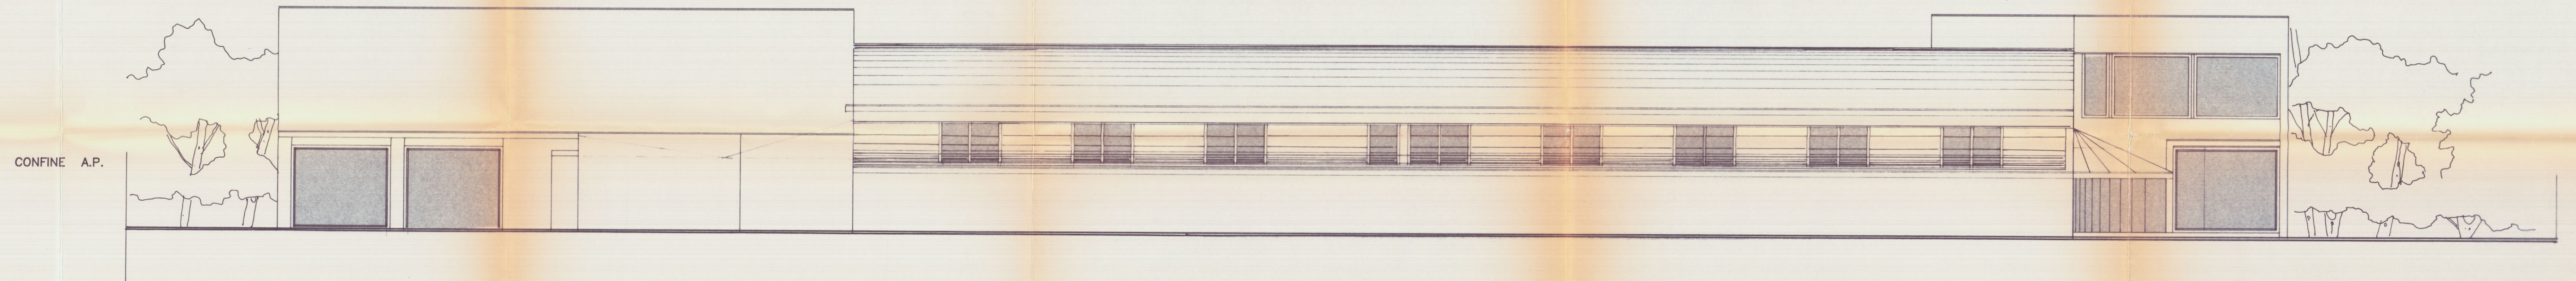


PROSPETTO N.

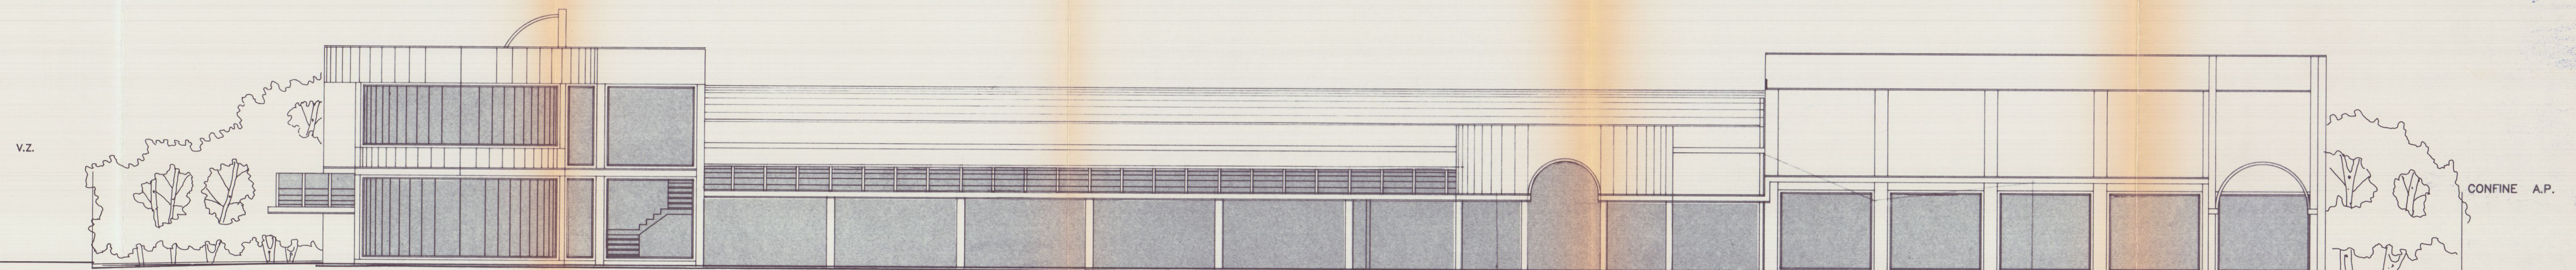


PROSPETTO S.

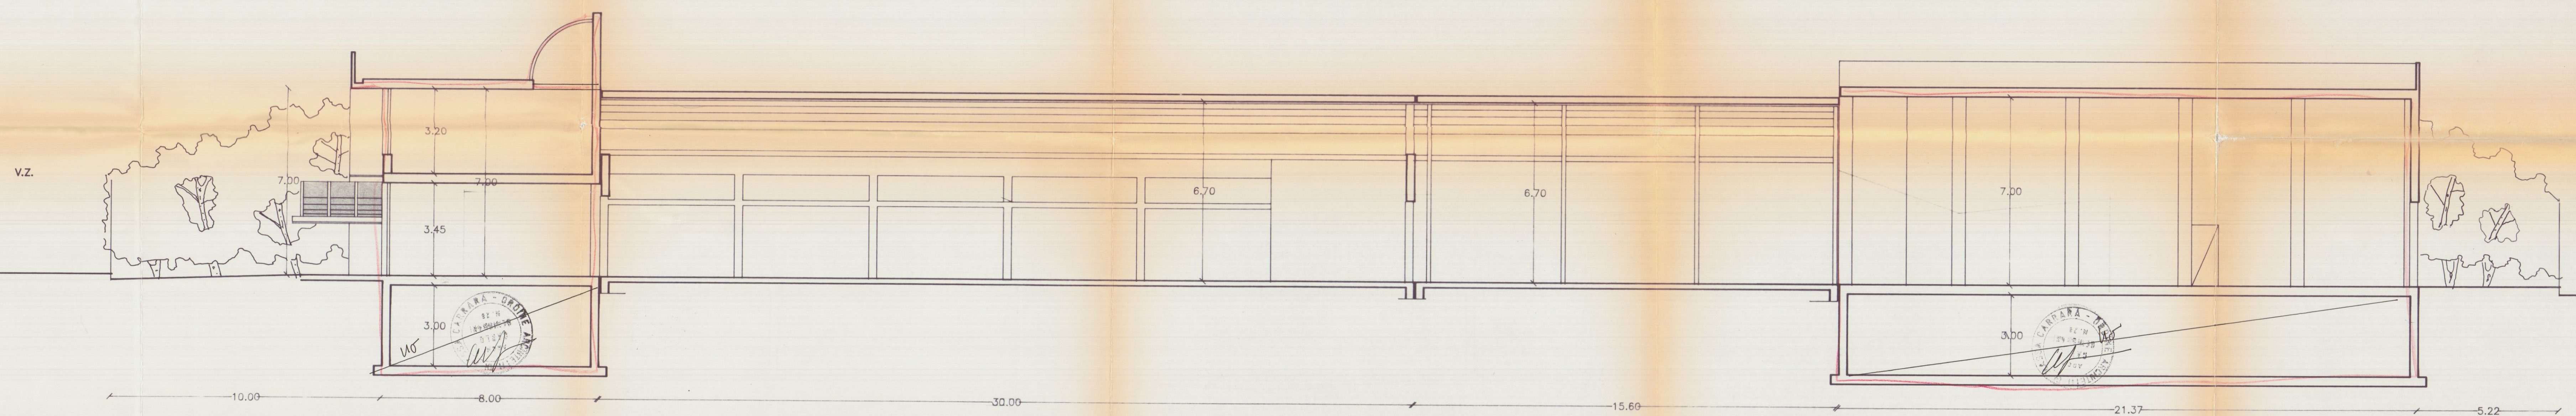

SEZ.B/C

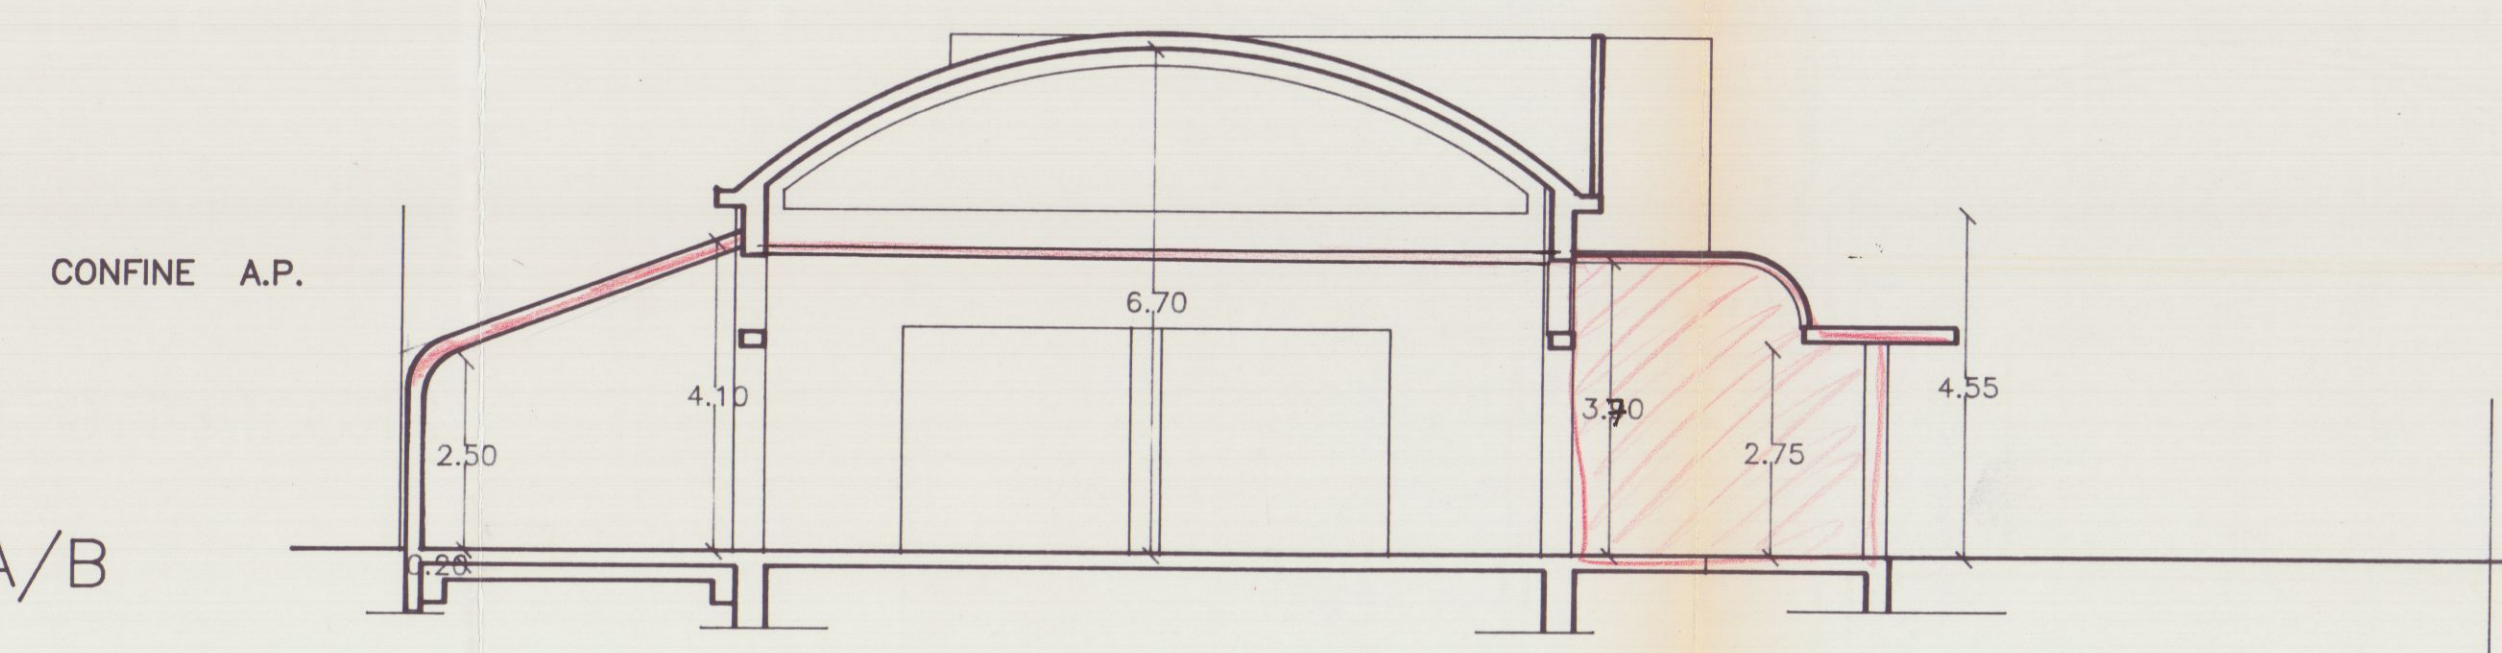

SEZ.A/B

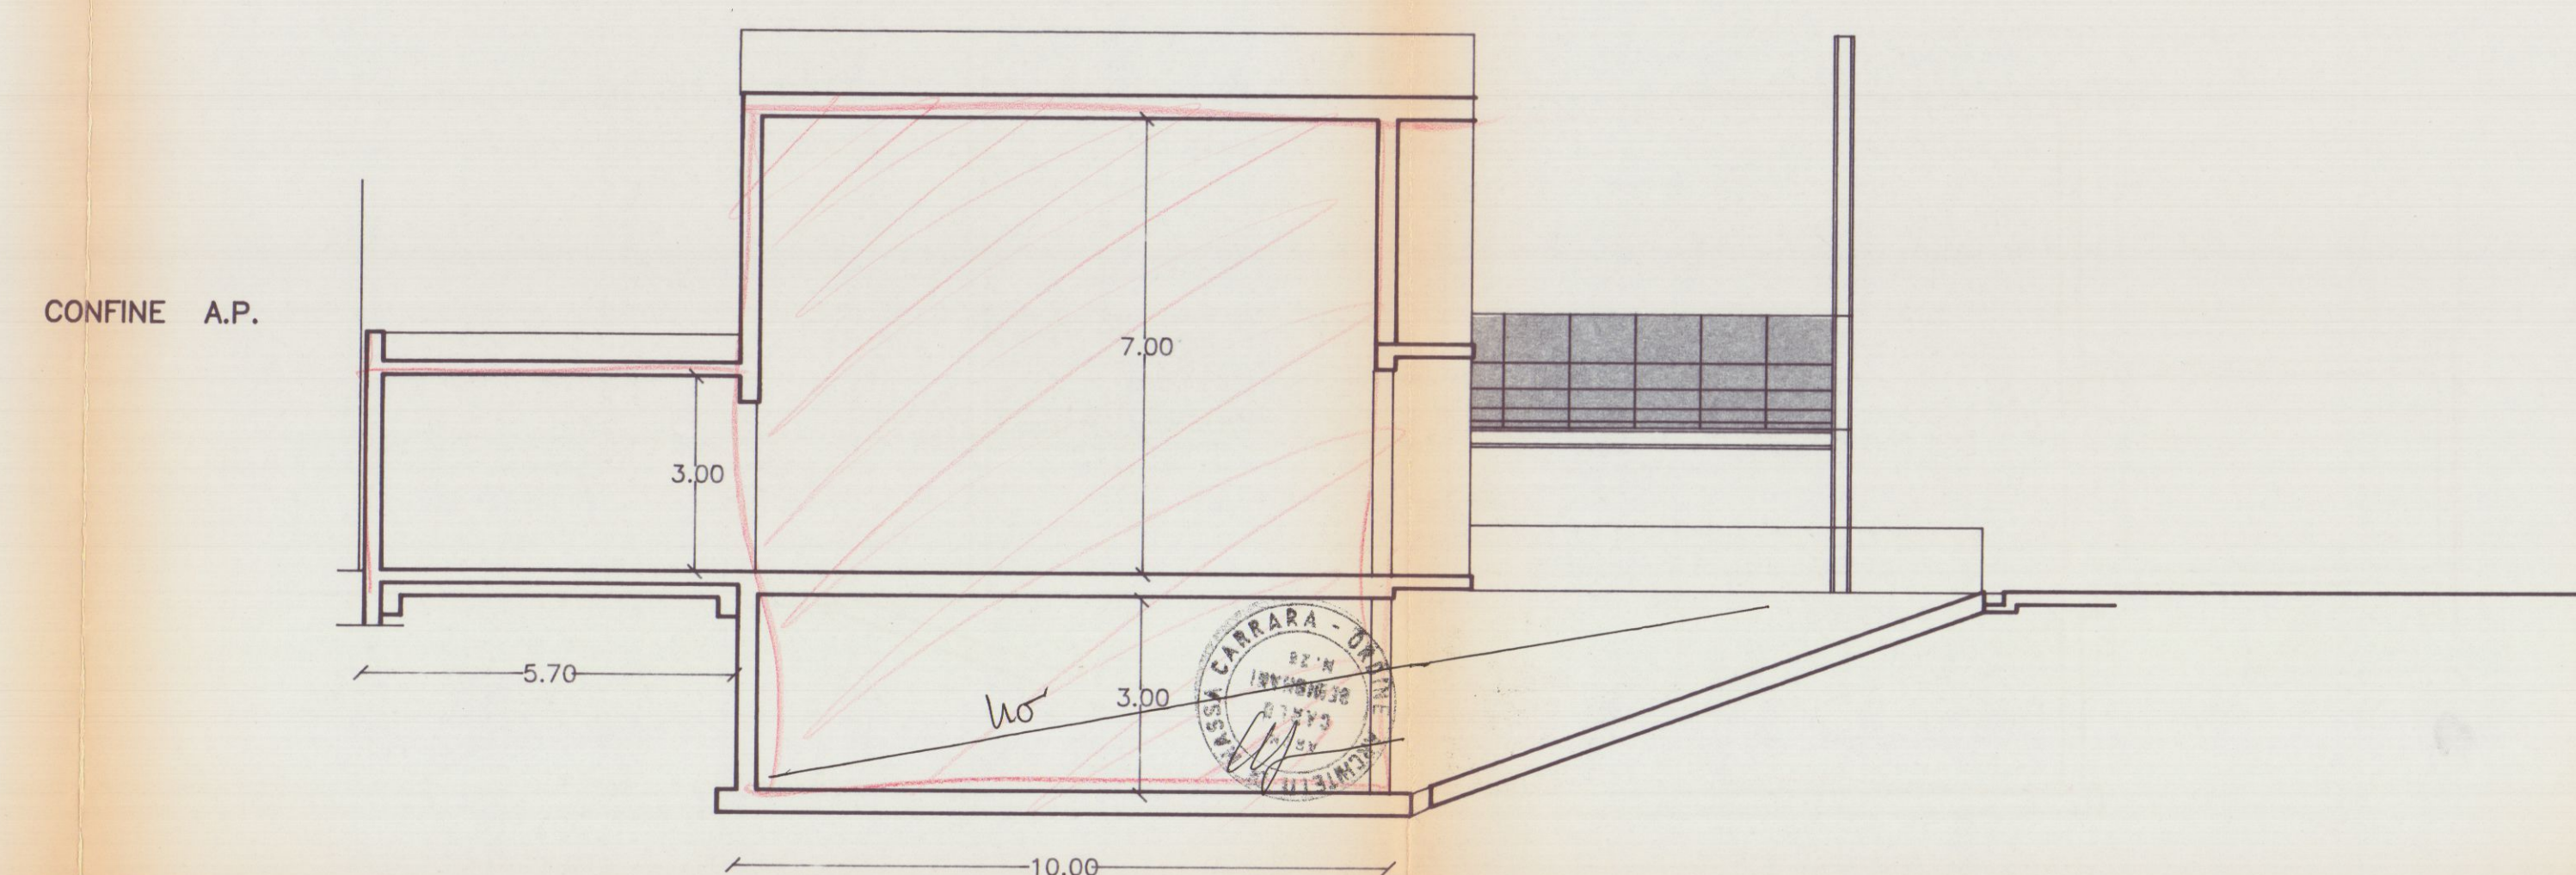

SEZ.C/D

APPROVATO

COMUNE DI CARRARA
SETT. URBANISTICA
Approvato dal Sindaco alle condizioni
Indicate nella Concessione di Licenza
n. 100 del 21.12.1993
relat. progetto di esp. alla Comm. Edilizia
n. 100 del 21.12.1993
L. Istruttore
Piazzola (arch. 1993)
V. Campitelli 1° Geo.
V. Campitelli 2° Geo.

Scale: 1:100	4