



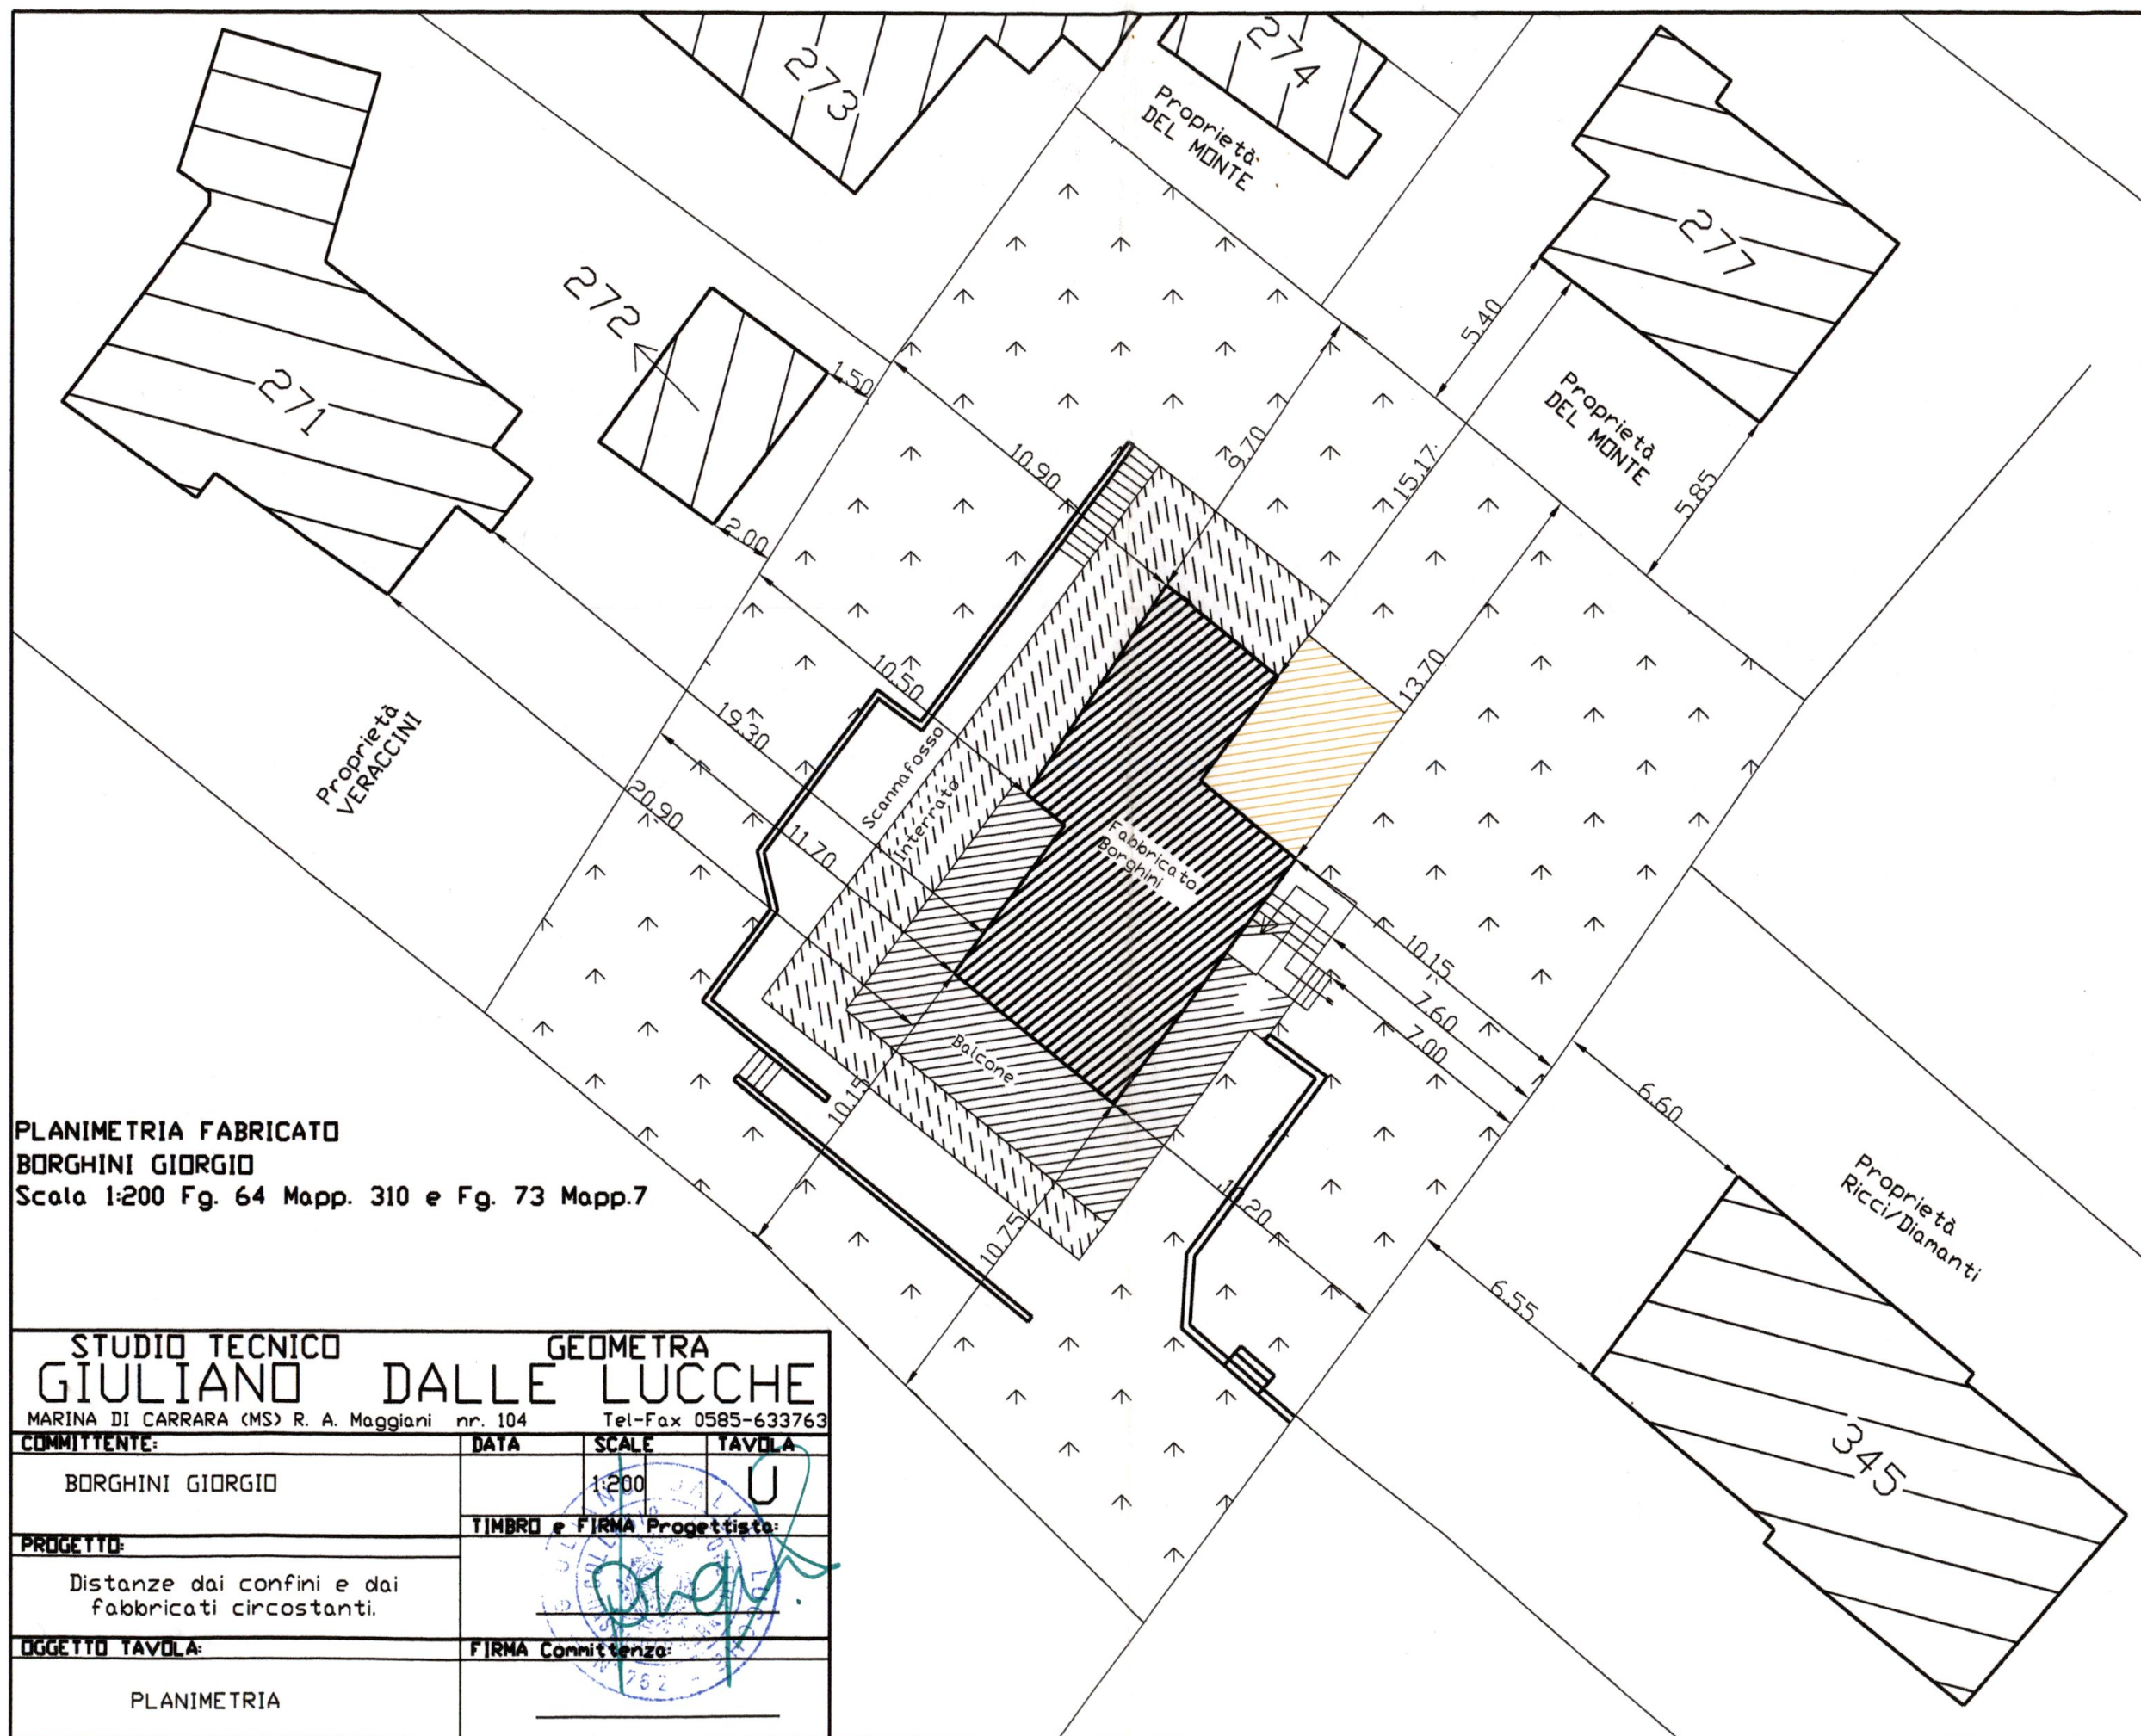

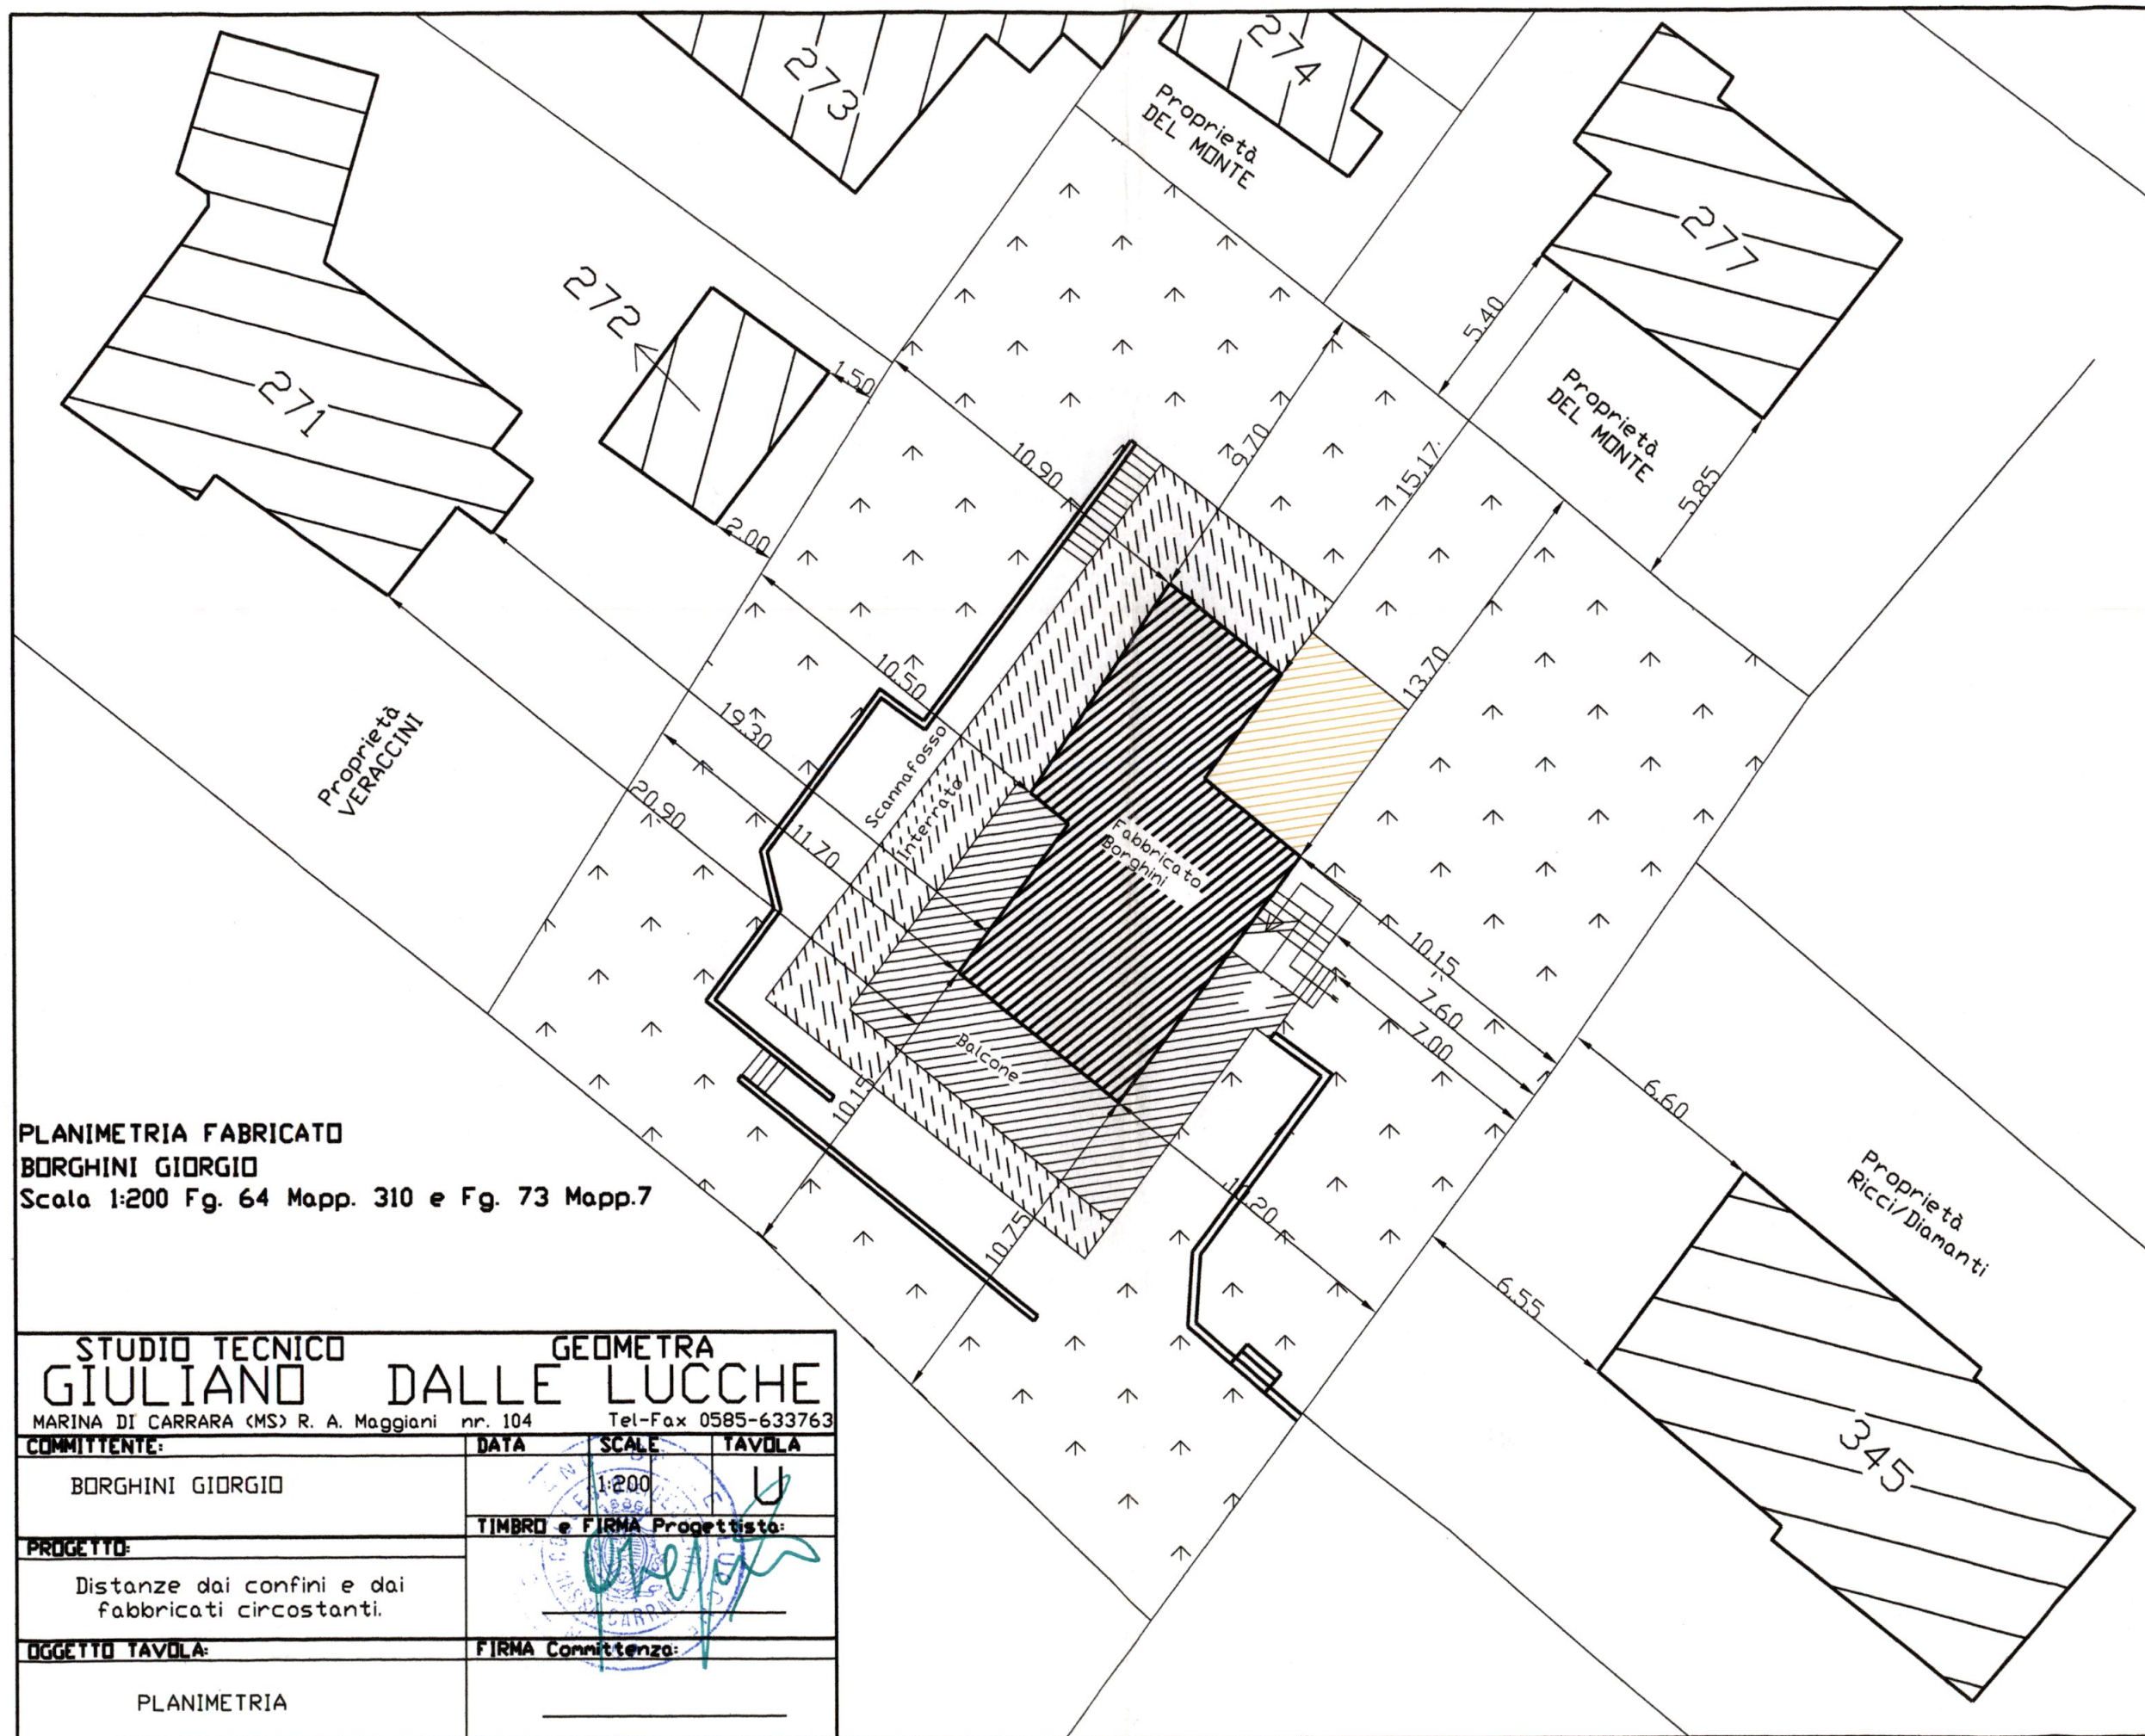

PLANIMETRIA FABRICATO
BORGHINI GIORGIO
Scala 1:200 Fg. 64 Mapp. 310 e Fg. 73 Mapp.7

STUDIO TECNICO GIULIANO		GEOMETRA DALLE LUCCHE	
MARINA DI CARRARA (MS) R. A. Maggiani nr. 104		Tel-Fax 0585-633763	
COMMITTENTE:	DATA	SCALE	TAVOLA
BORGHINI GIORGIO		1:200	U
PROGETTO:		TIMBRO e FIRMA Progettista:	
Distanze dai confini e dai fabbricati circostanti.			
OGGETTO TAVOLA:	FIRMA Committenza:		
PLANIMETRIA			

