

1

PIANTE

24 MAR 1980
Costruzione di una Casa di civile abitazione in Fossone
via Fossone Basso per conto della Signora Ornella Camella

scala 1/100


C


COMUNE DI CARRARA

La presente copia integrale, composta di n. 1 foglio, è conforme all'originale agli atti d'ufficio e non è autenticata ai sensi dell'art. 15 della Legge n. 15 per uso Carrara, 2 LUG. 1999




APPROVATO
1 AGO 1980
CONTROLLATO

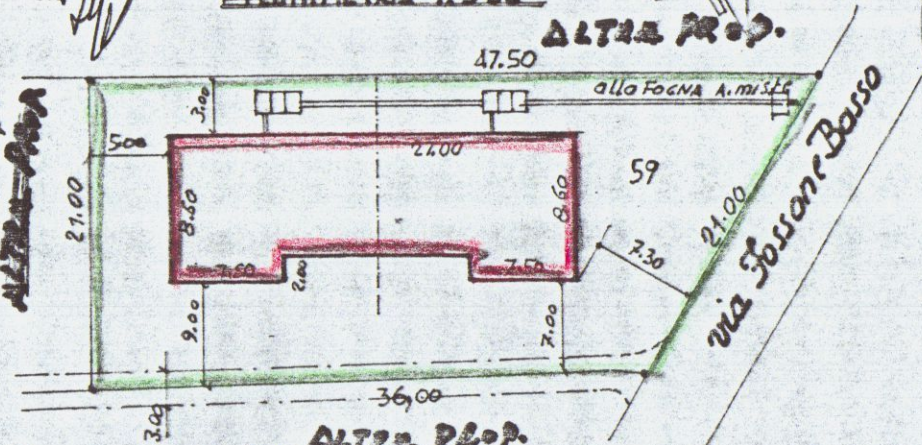


Approvato dal Sindaco alle condizioni indicate nel permesso di costruzione n. 226 del 1 AGO 1980
L'ING. CAPO



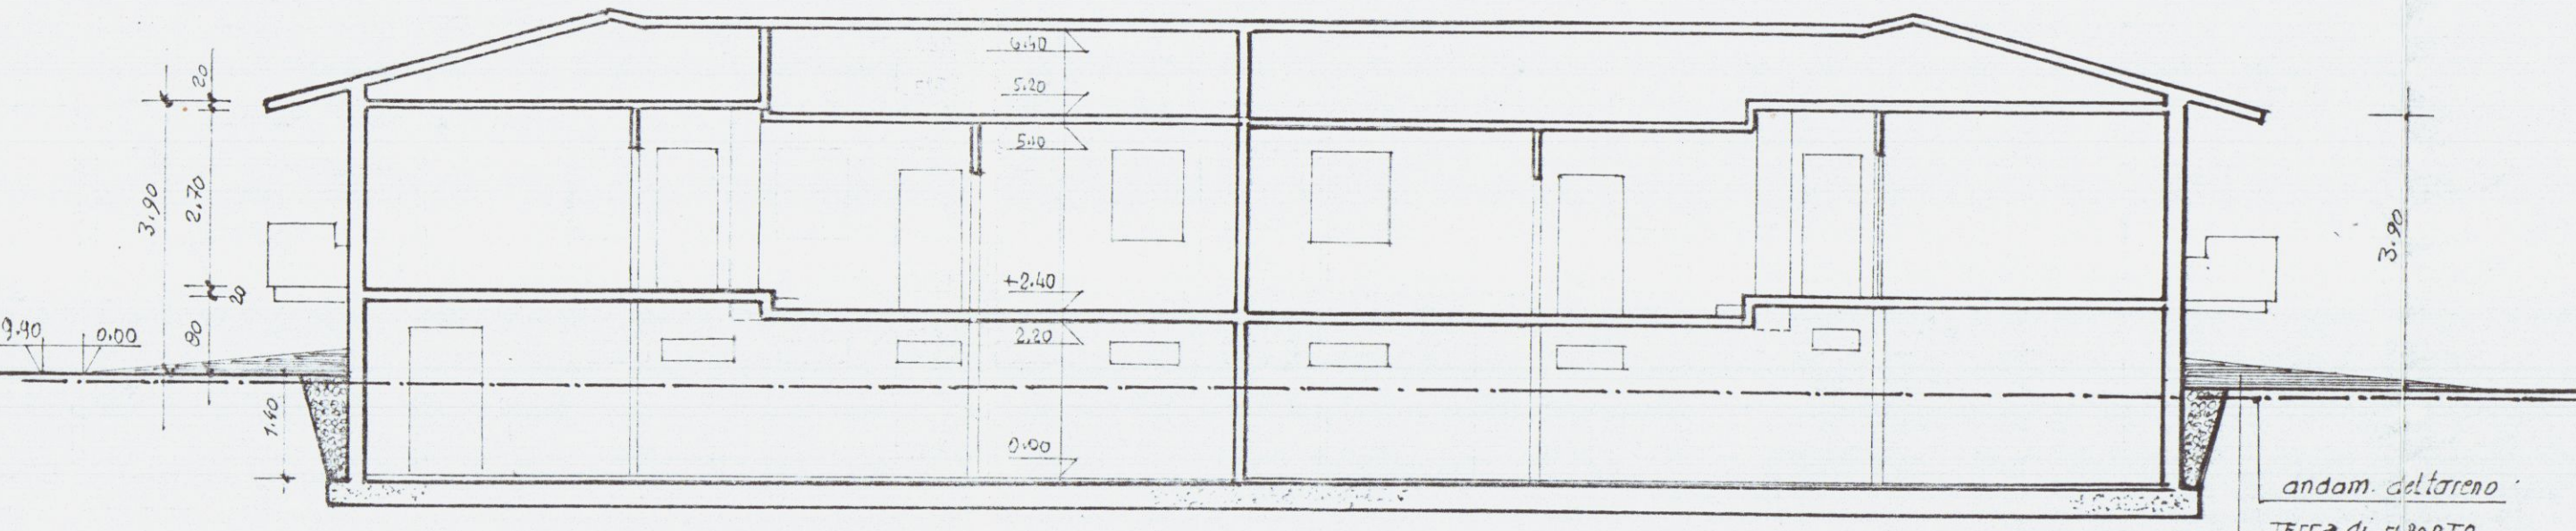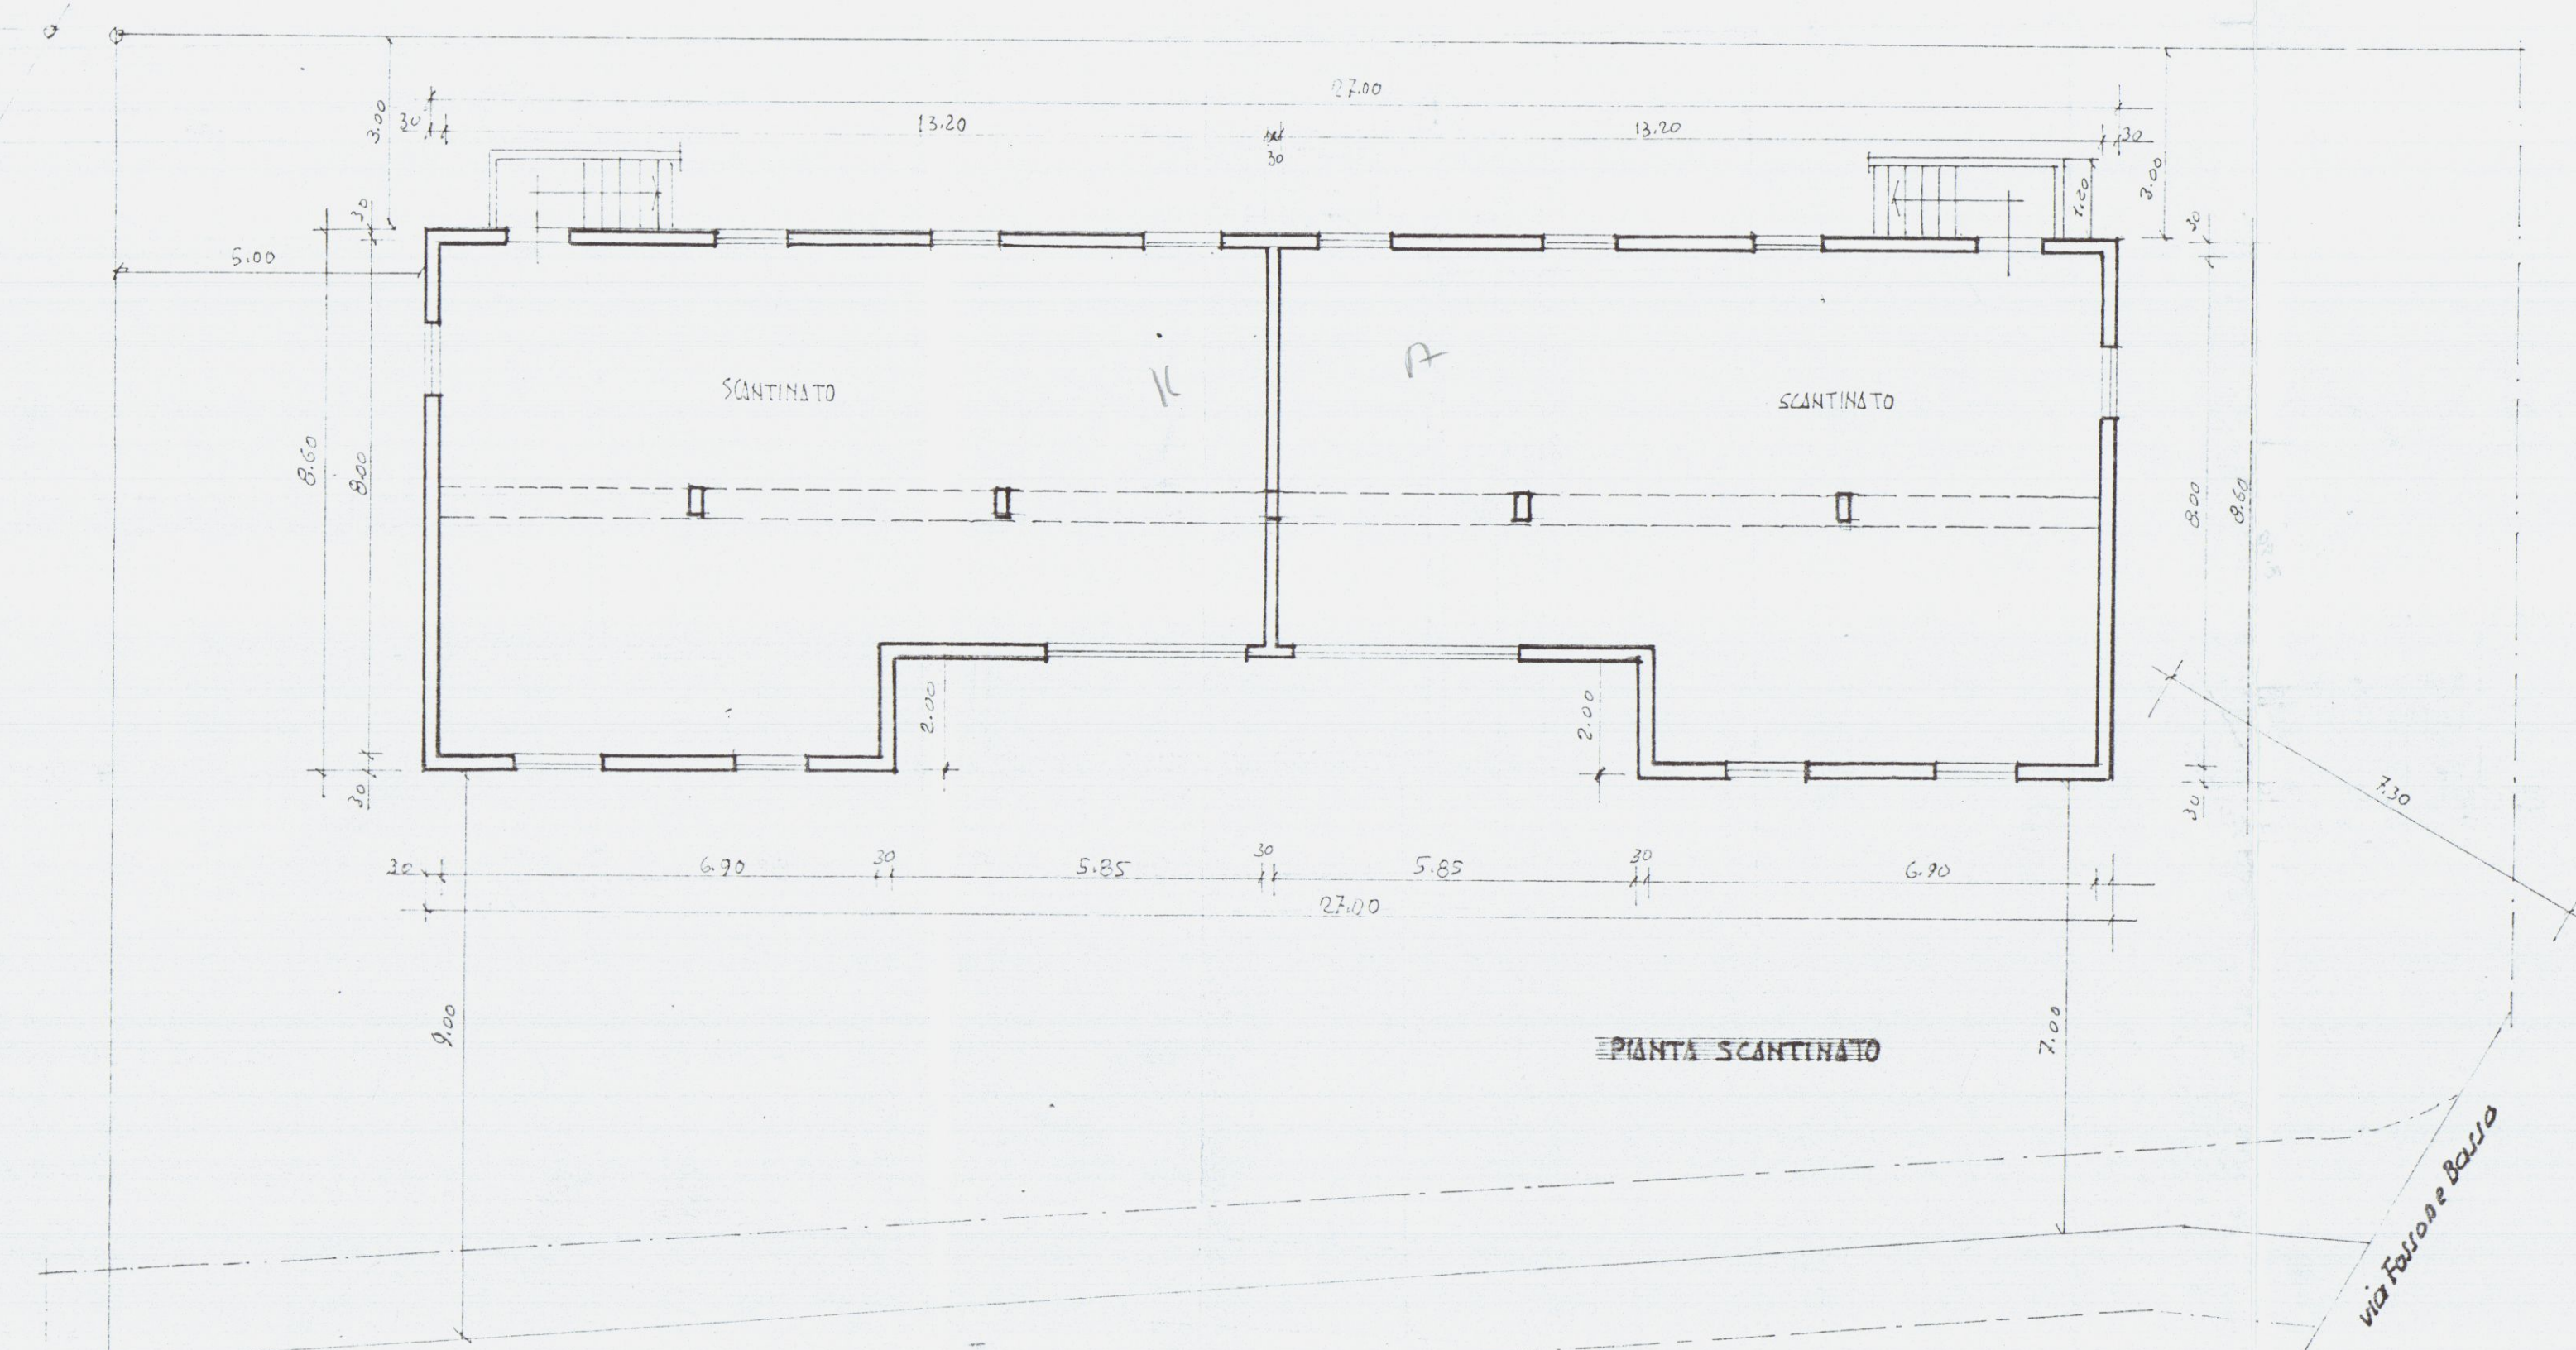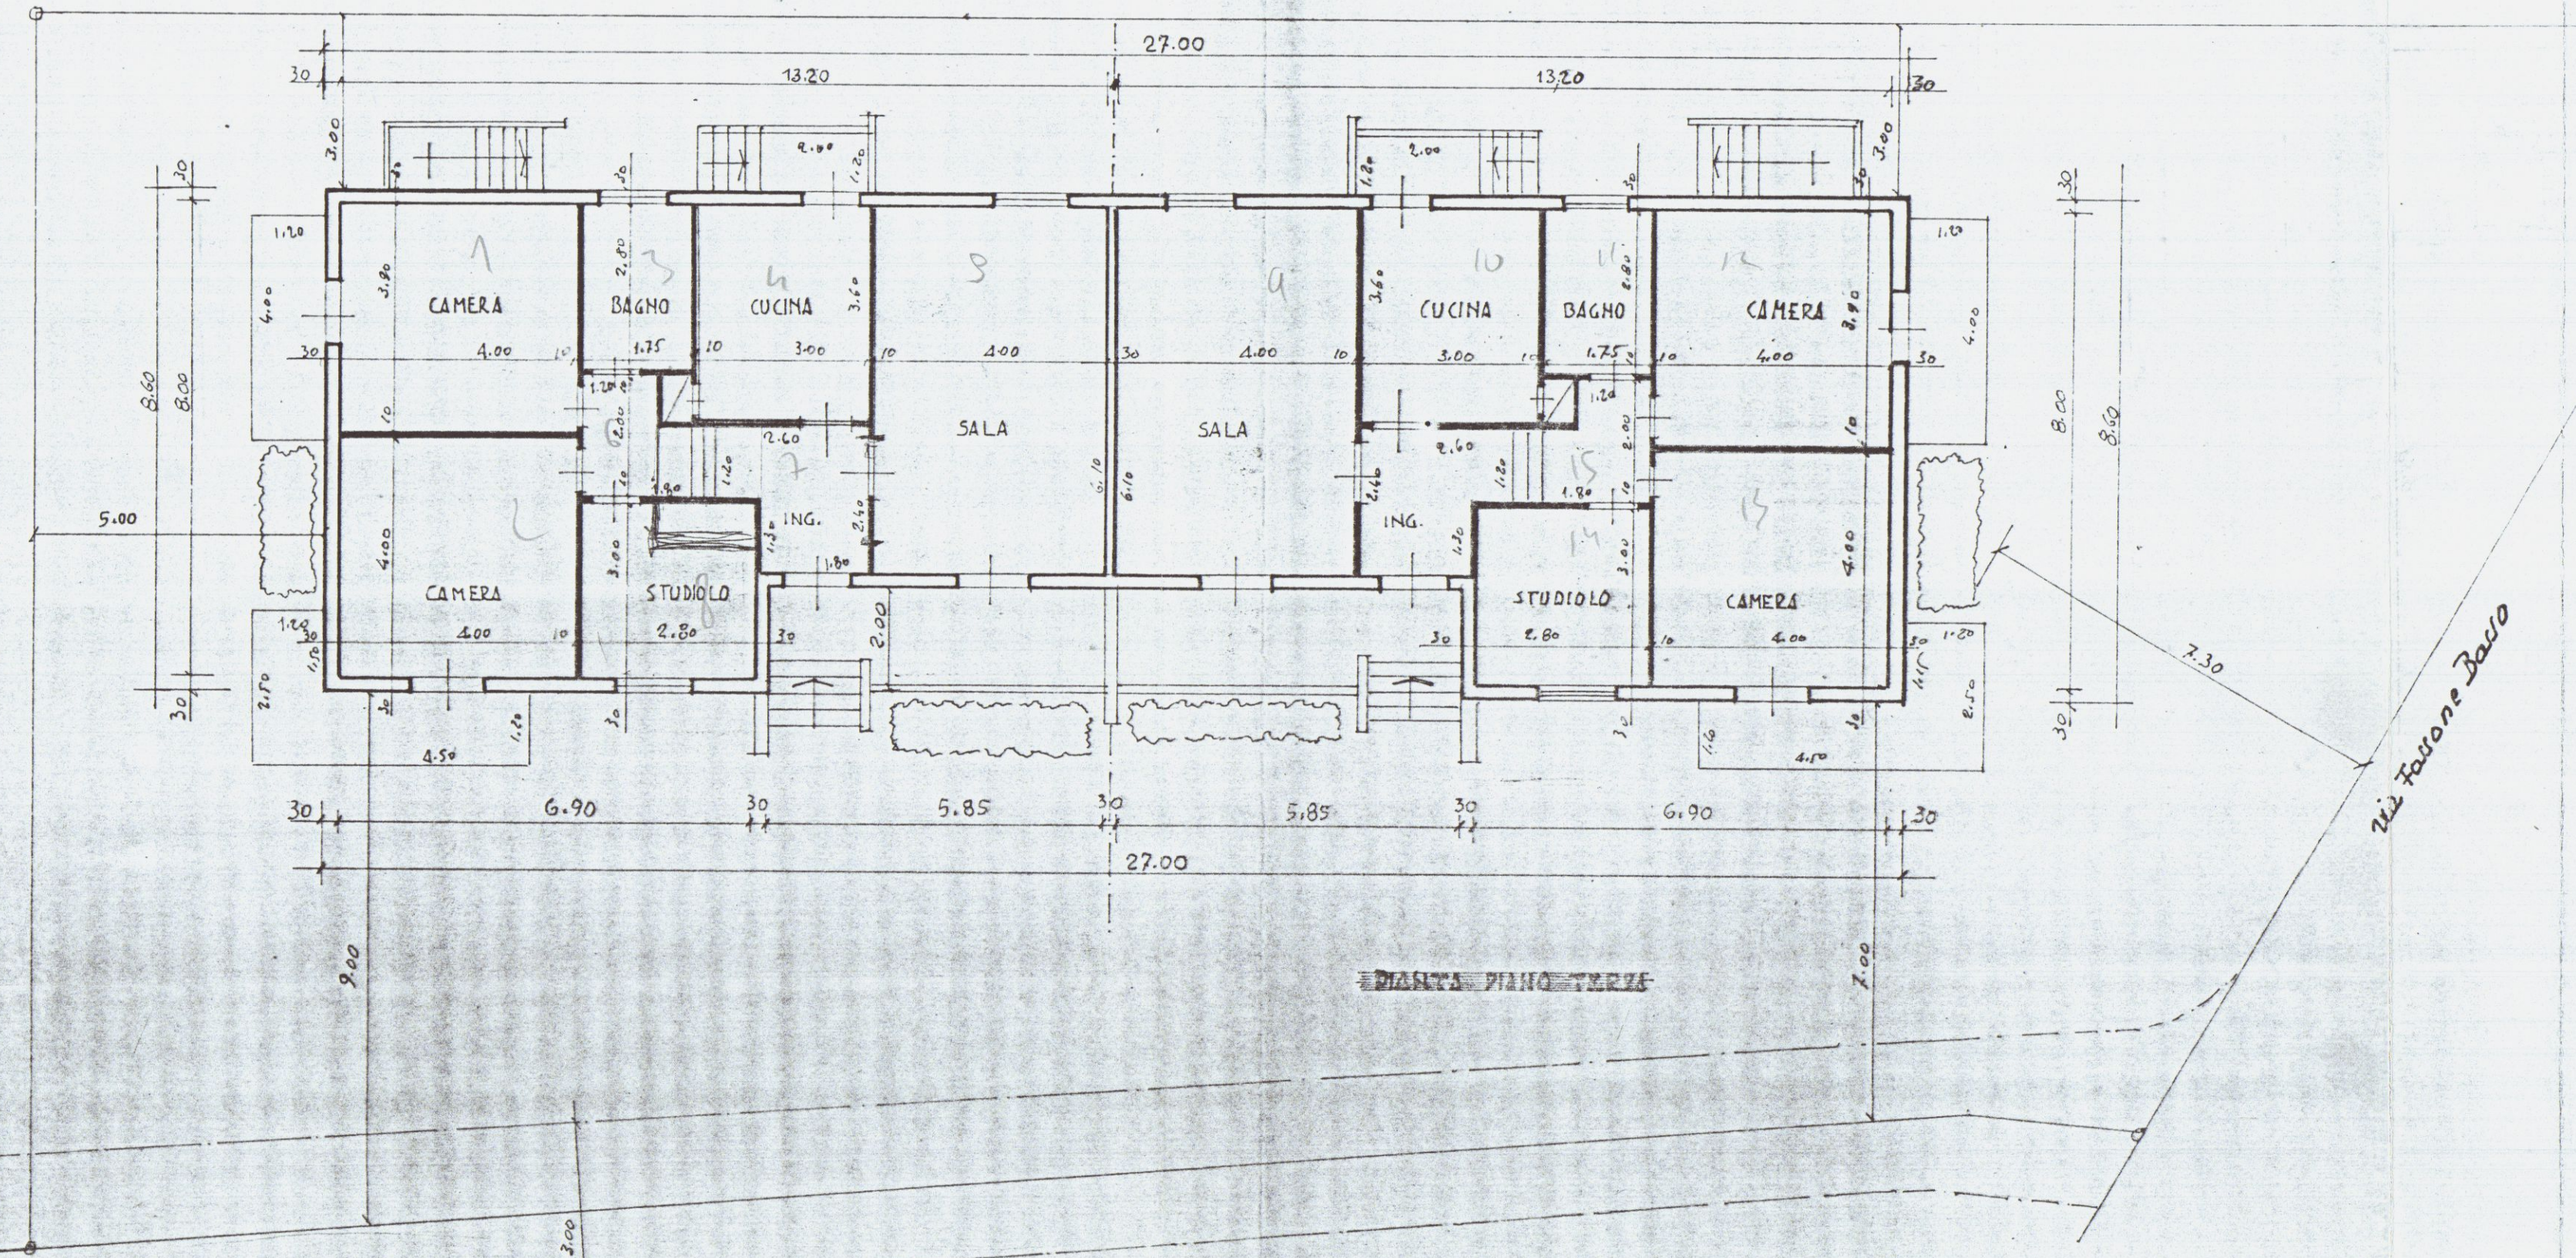


SEZIONE AA

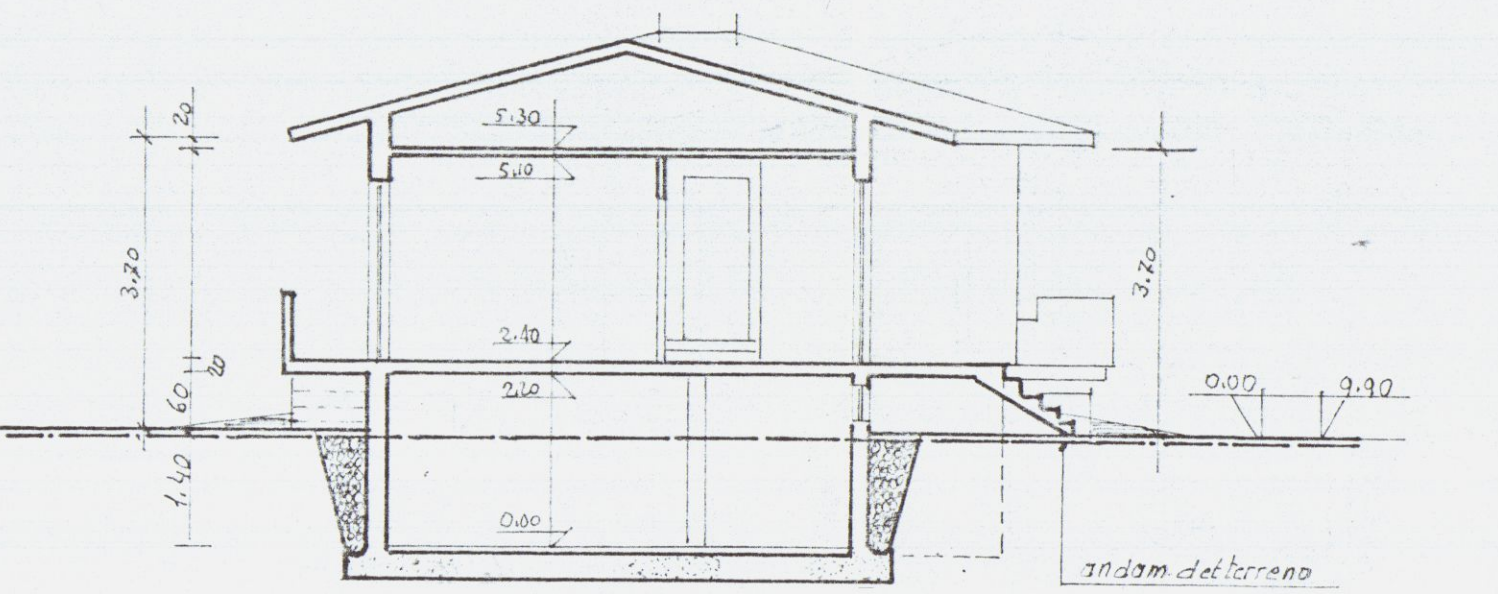


SEZIONE BB


24 MAR 1980
C
PROSPETTI
P.A. SPURALETO - G. DEBATTI - ALPELLO - MUCIOLI
scala 1/100

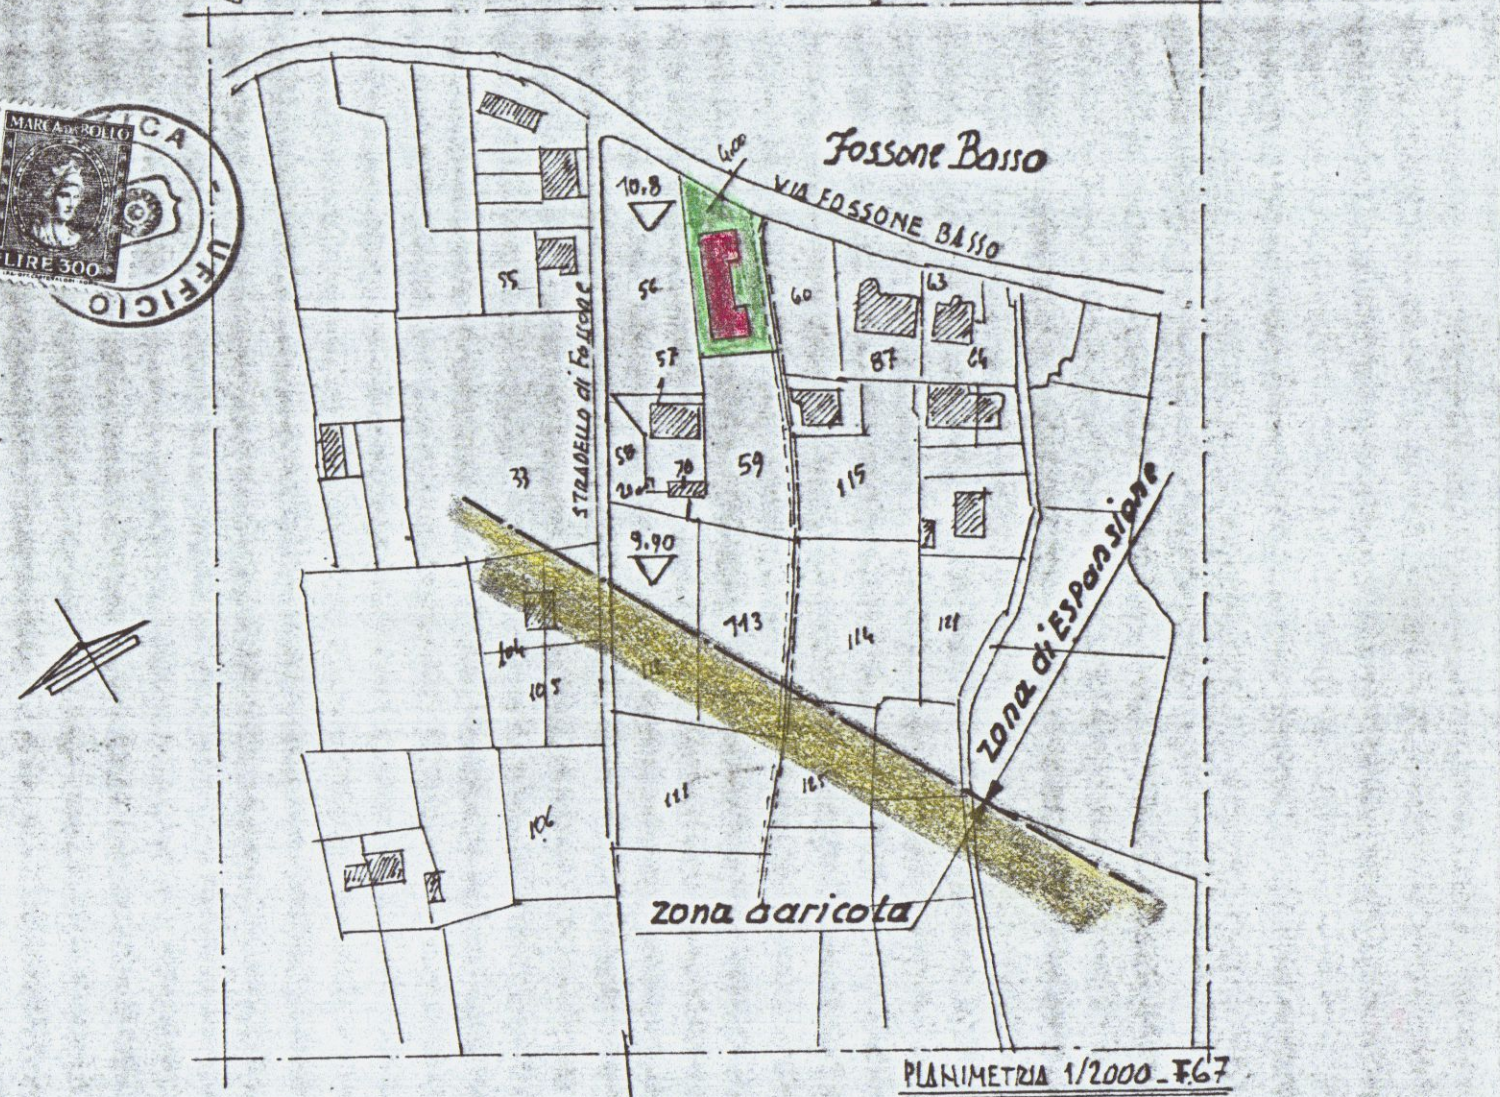


APPROVATO
1 AGO. 1980
CONTROLLATO
IL TECNICO
COMUNE DI CARRARA
ta presente copia integrale, composta di n. 1 fogli, è conforme all'originale agli atti d'ufficio e viene autenticata ai sensi dell'art. 14 della Legge 4/1/68 n. 15 per uso
LUG 1989
Carrara, ...
L'ING. CAPO
COMUNE DI CARRARA

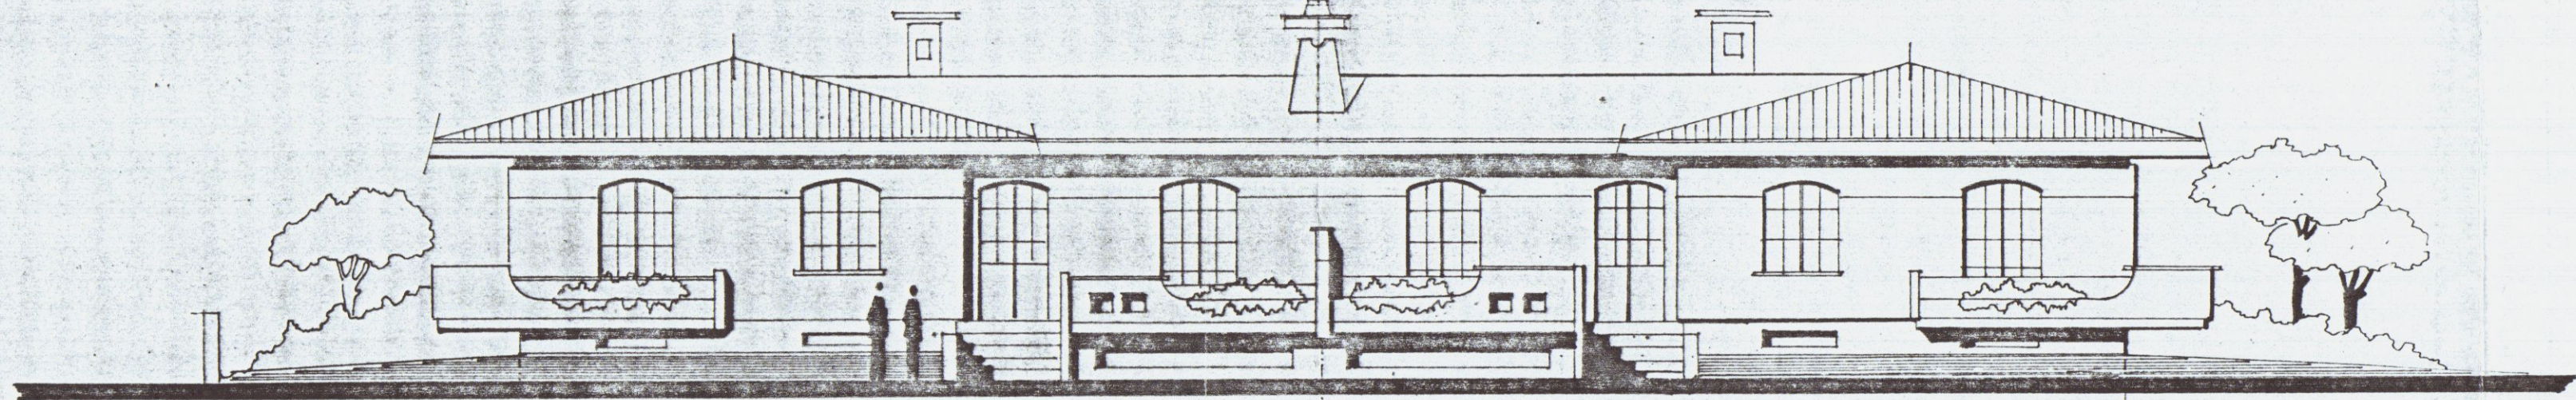


Prospetto

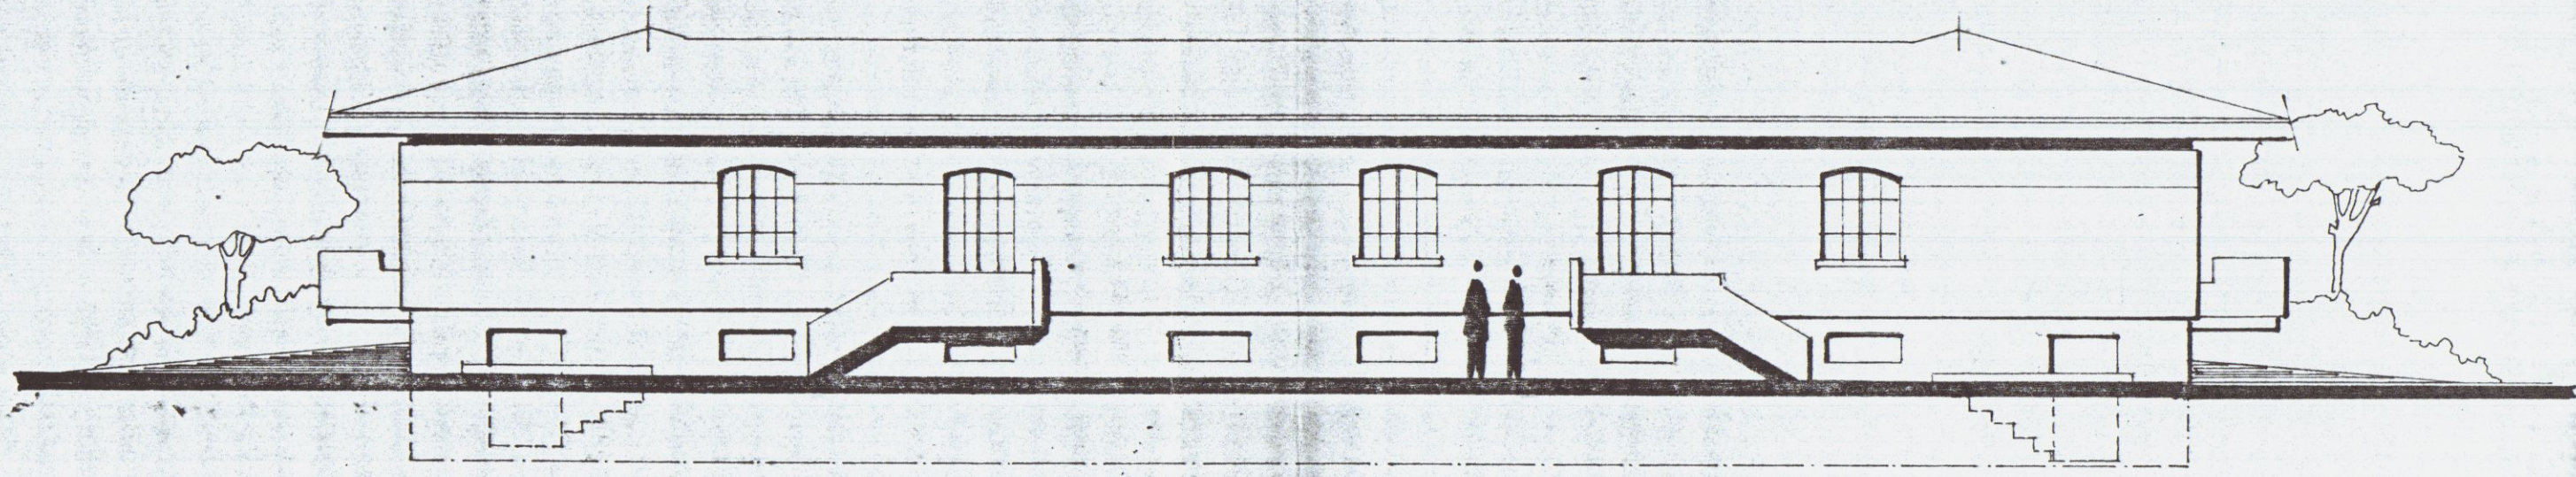

RETRO

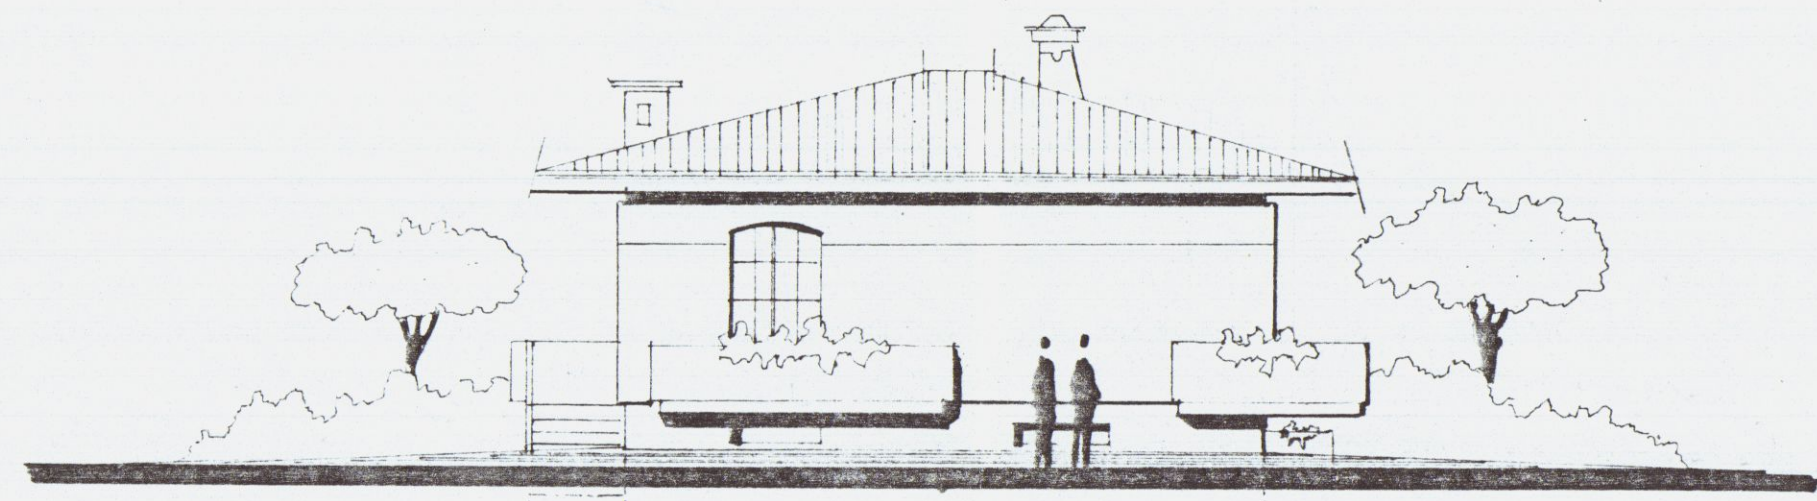


Cato Sinistro

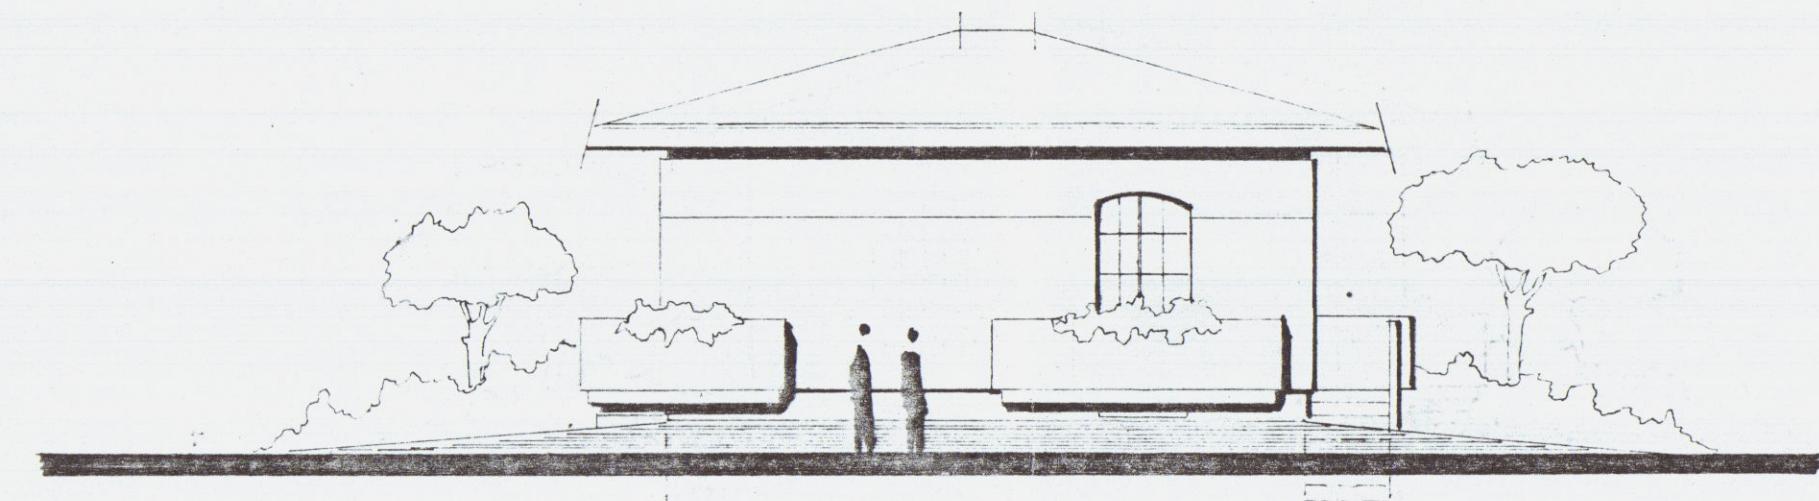

Cato Destro

Apertura

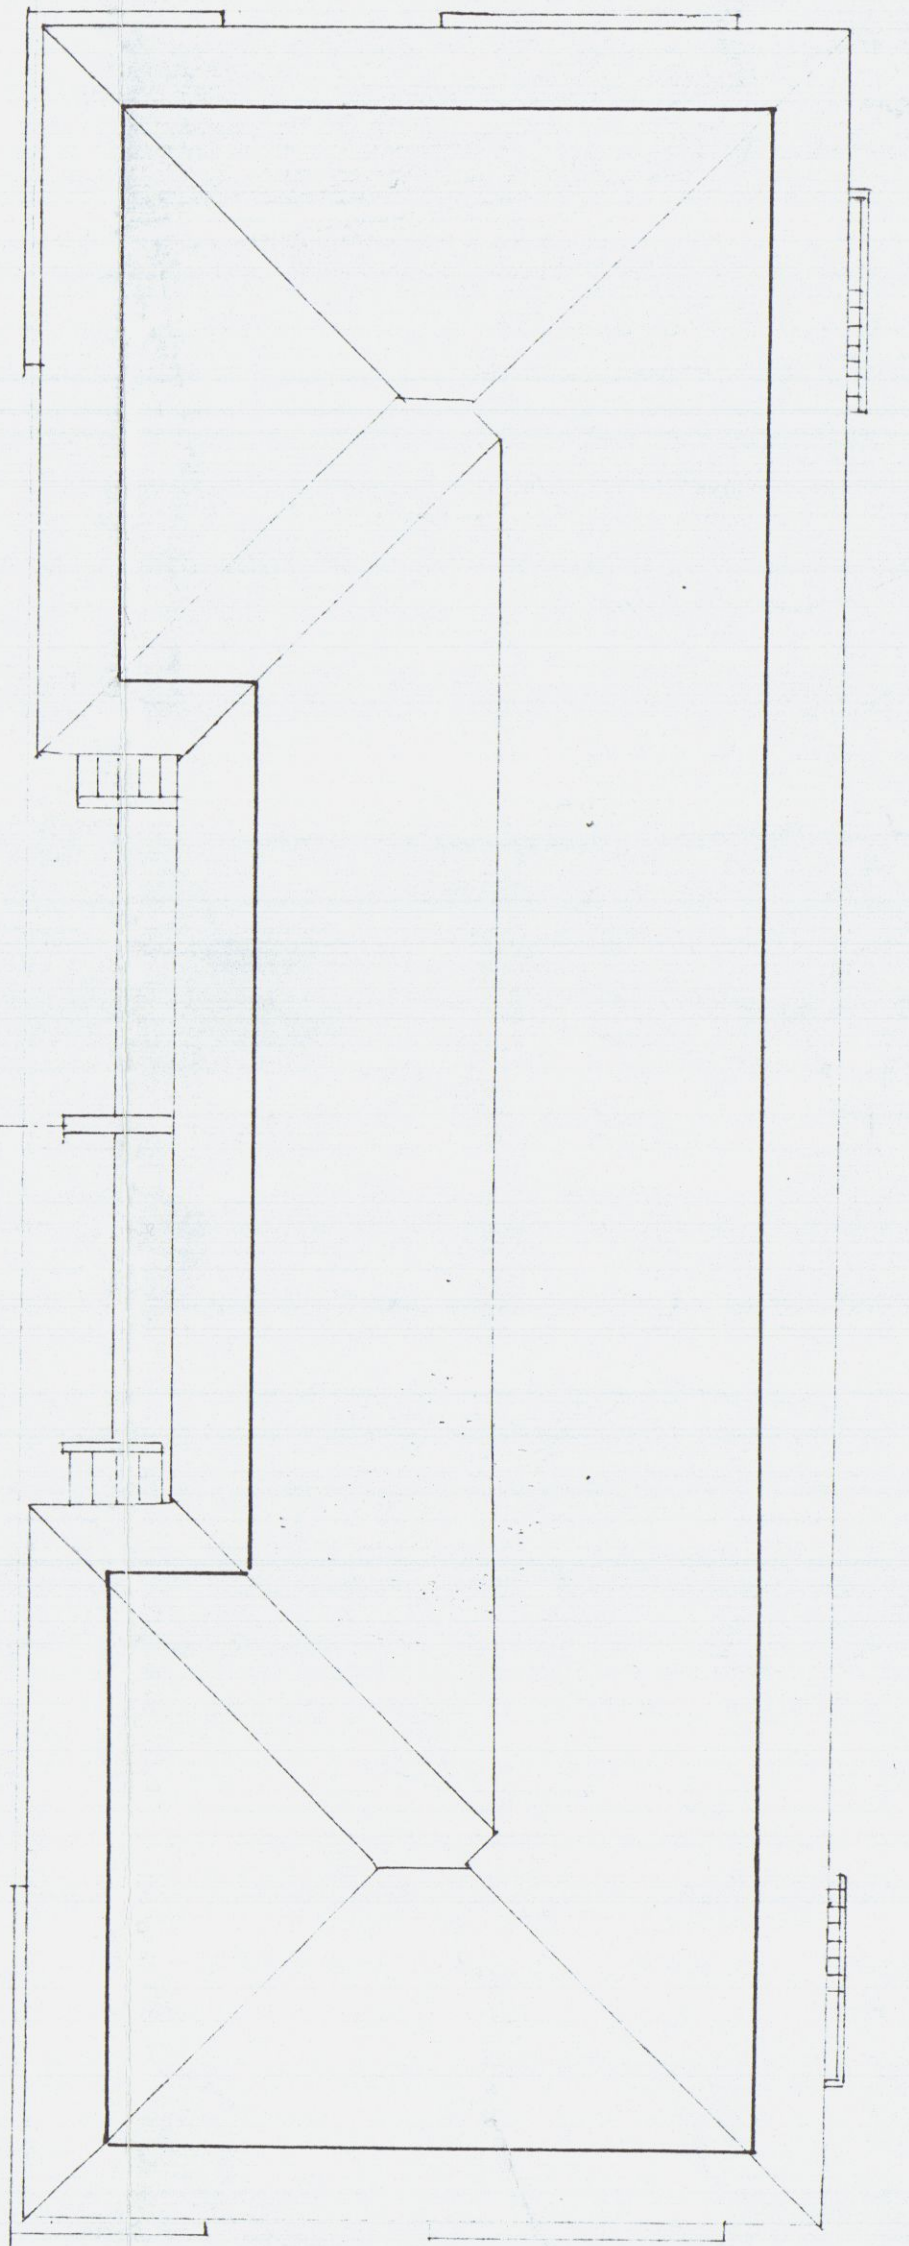

2

PROSPETTI


Costruzione di una casa di civile abitazione in Fossone
via Fossone Basso per conto del Sig. PASQUALETTO Salvatore,
ANGELINI Bruno, MICIELI Lidia, GIBELLA Giuseppina scala 1/100




La presente copia integrale, composta di n. 7 fogli, è conforme all'originale agli atti dell'Ufficio Urbanistico del Comune di Carrara. Viene autenticata ai sensi dell'art. 14 della Legge 4/1/98 n. 15 per uso 698/99. 7 LUG 1999



Approvato dal Sindaco alle condizioni indicate alla Concessione del n. 226 del 17 AGO 1999 L'ING. CAPO

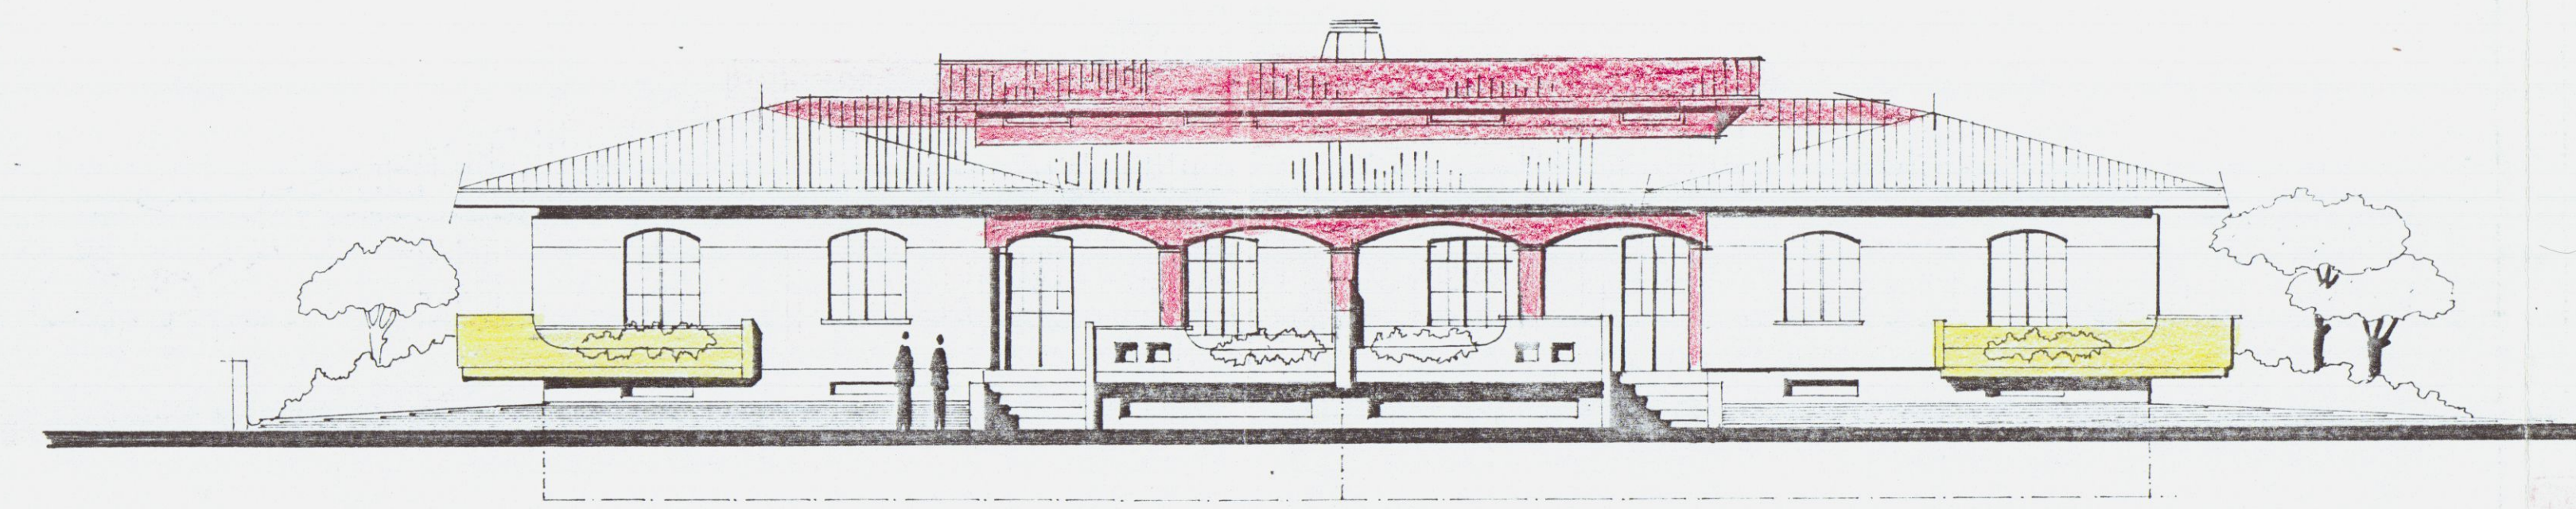


Prospetto

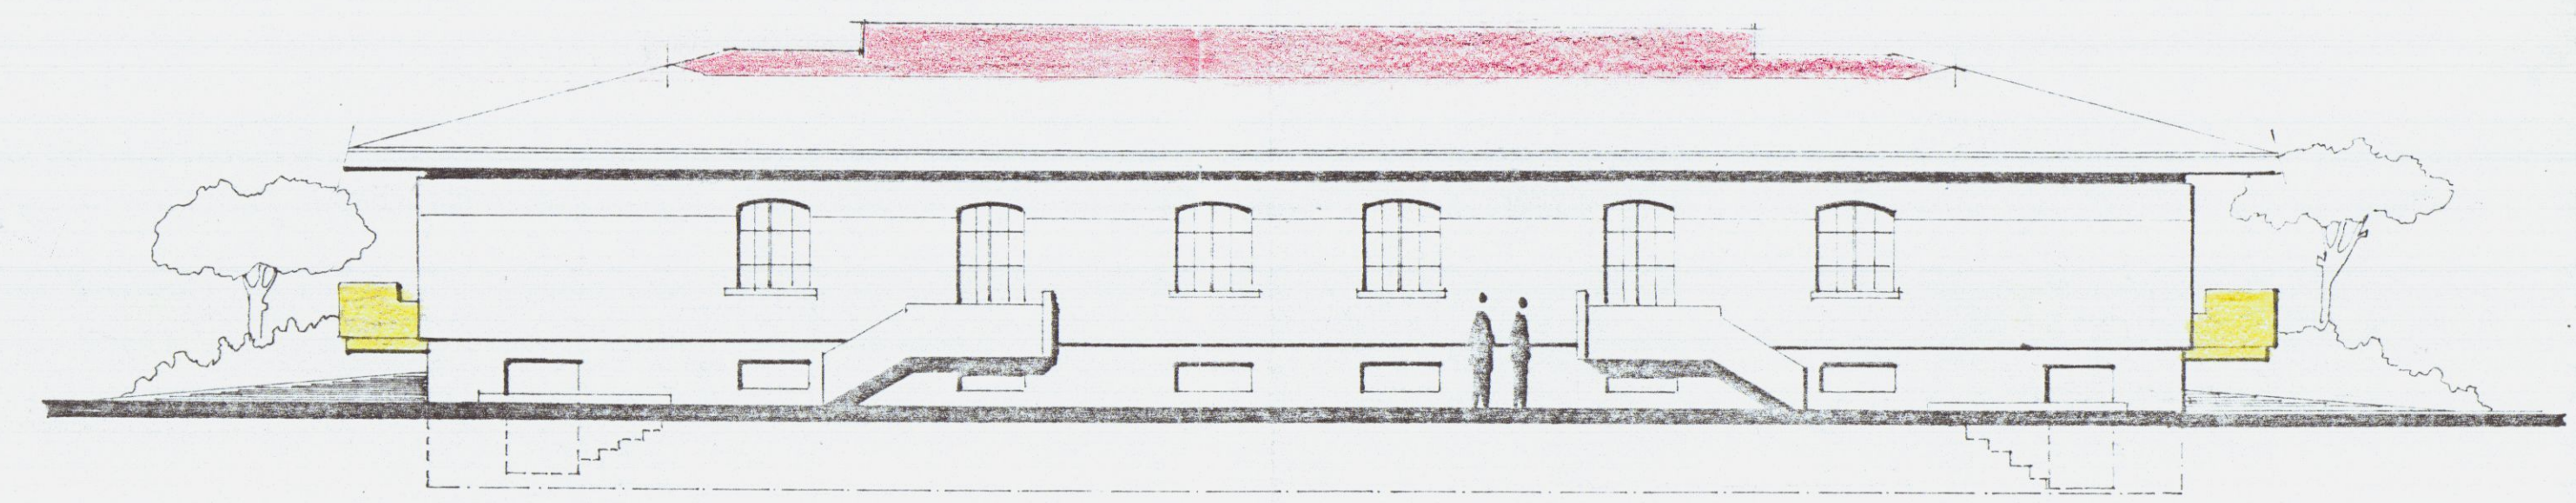


RETRO


PRIMO PROGETTO (DA NON ESEGUIRE)
VARIANTE

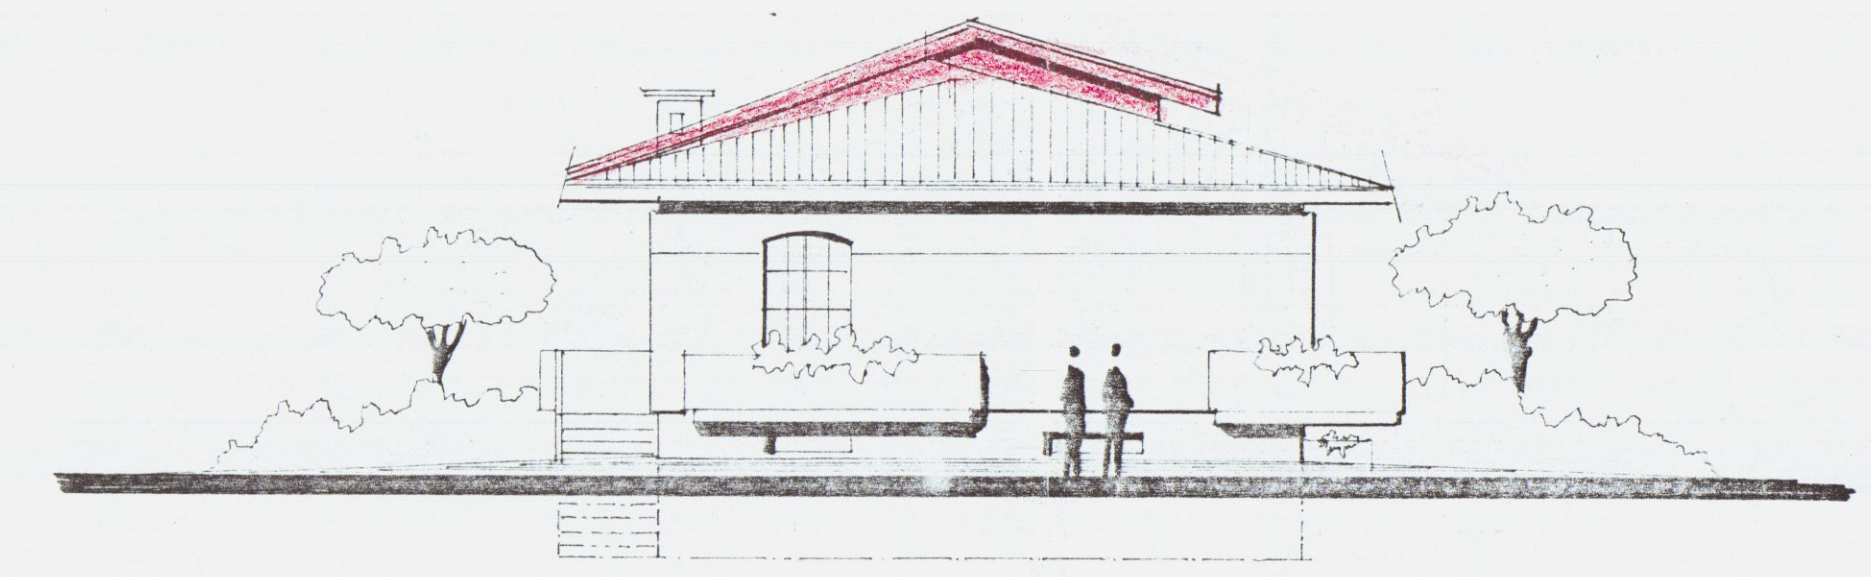

Lato Sinistro

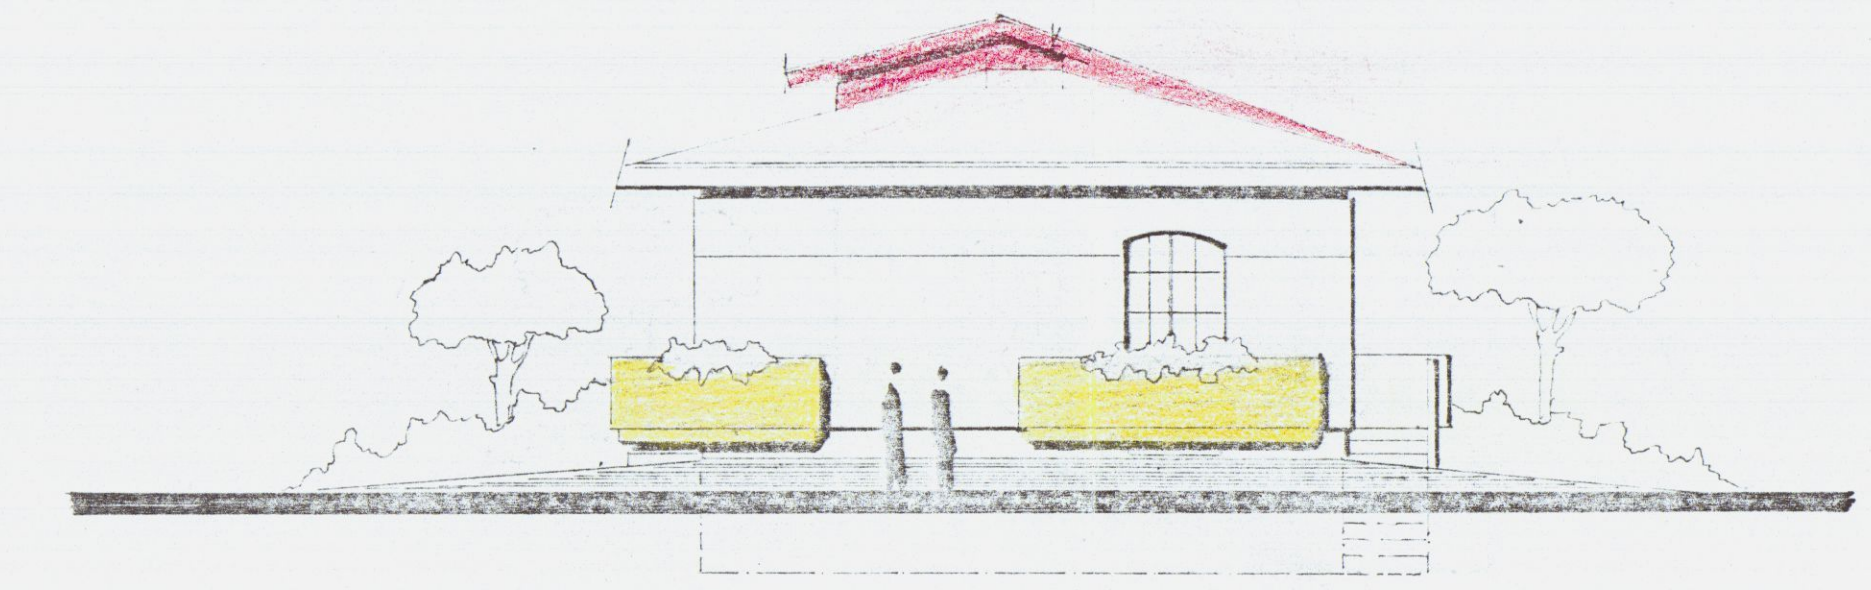

Lato Destro

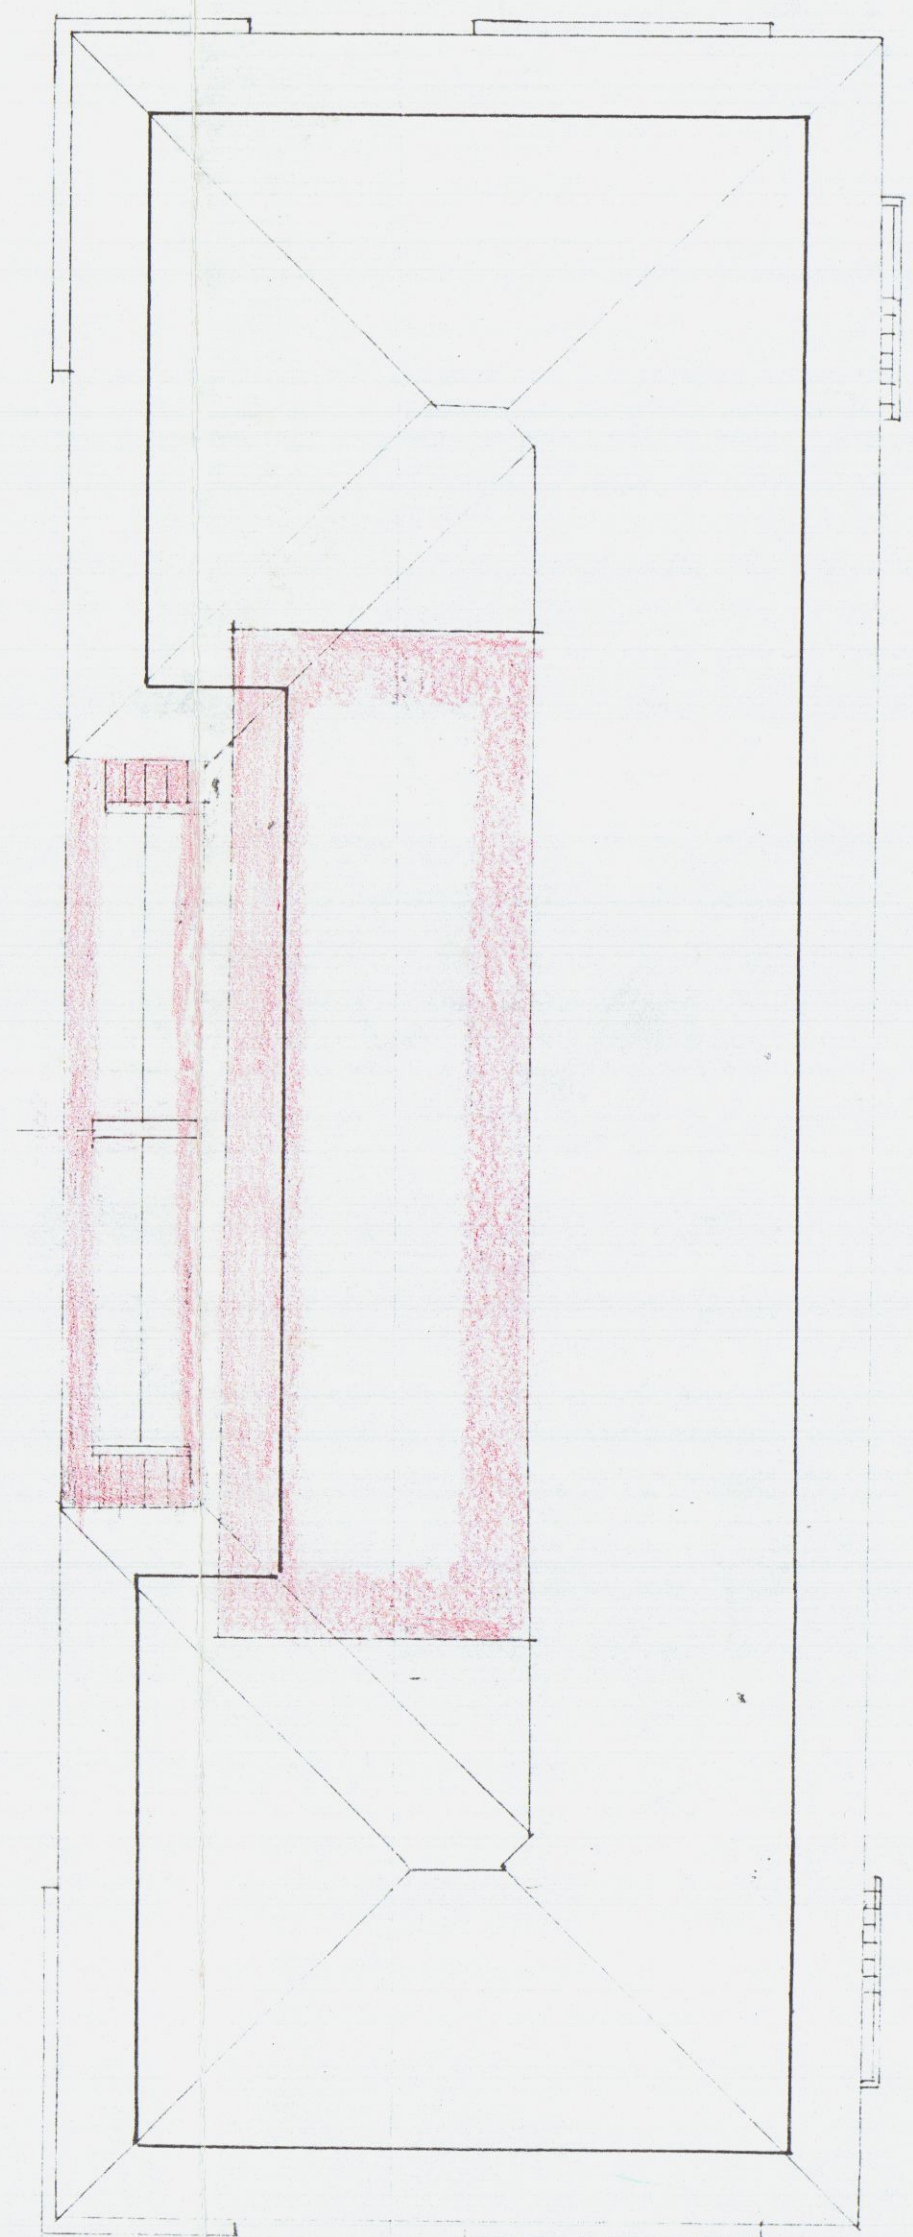

Copertura