

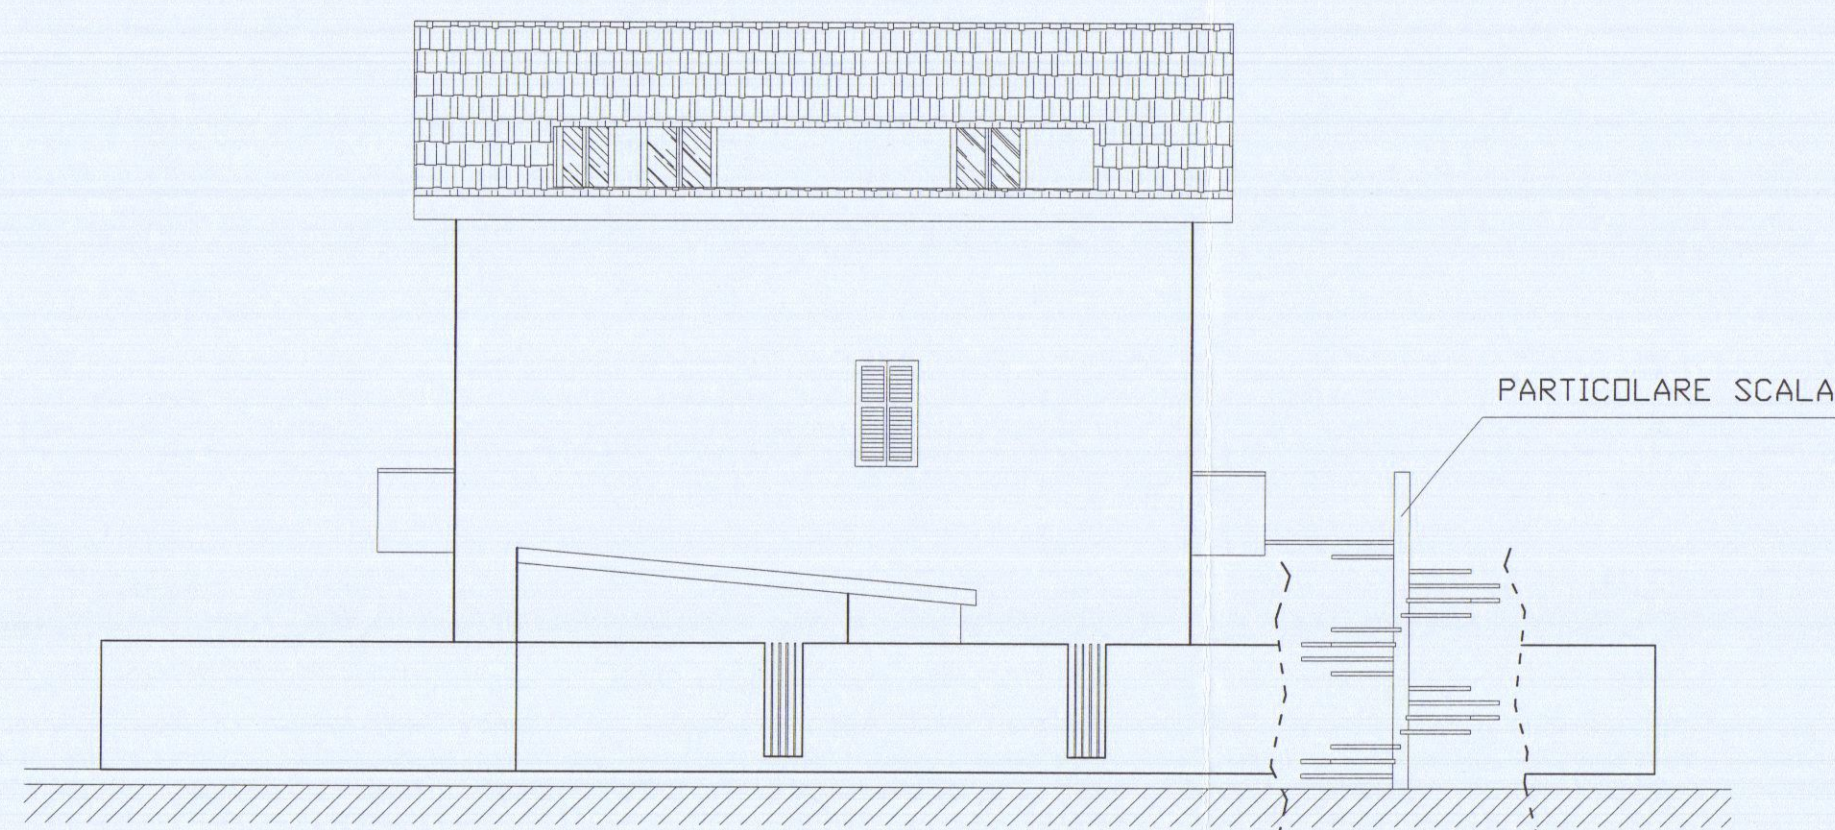



Comune di Carrara N.C.E.U Fg. 97 Mapp.le 109

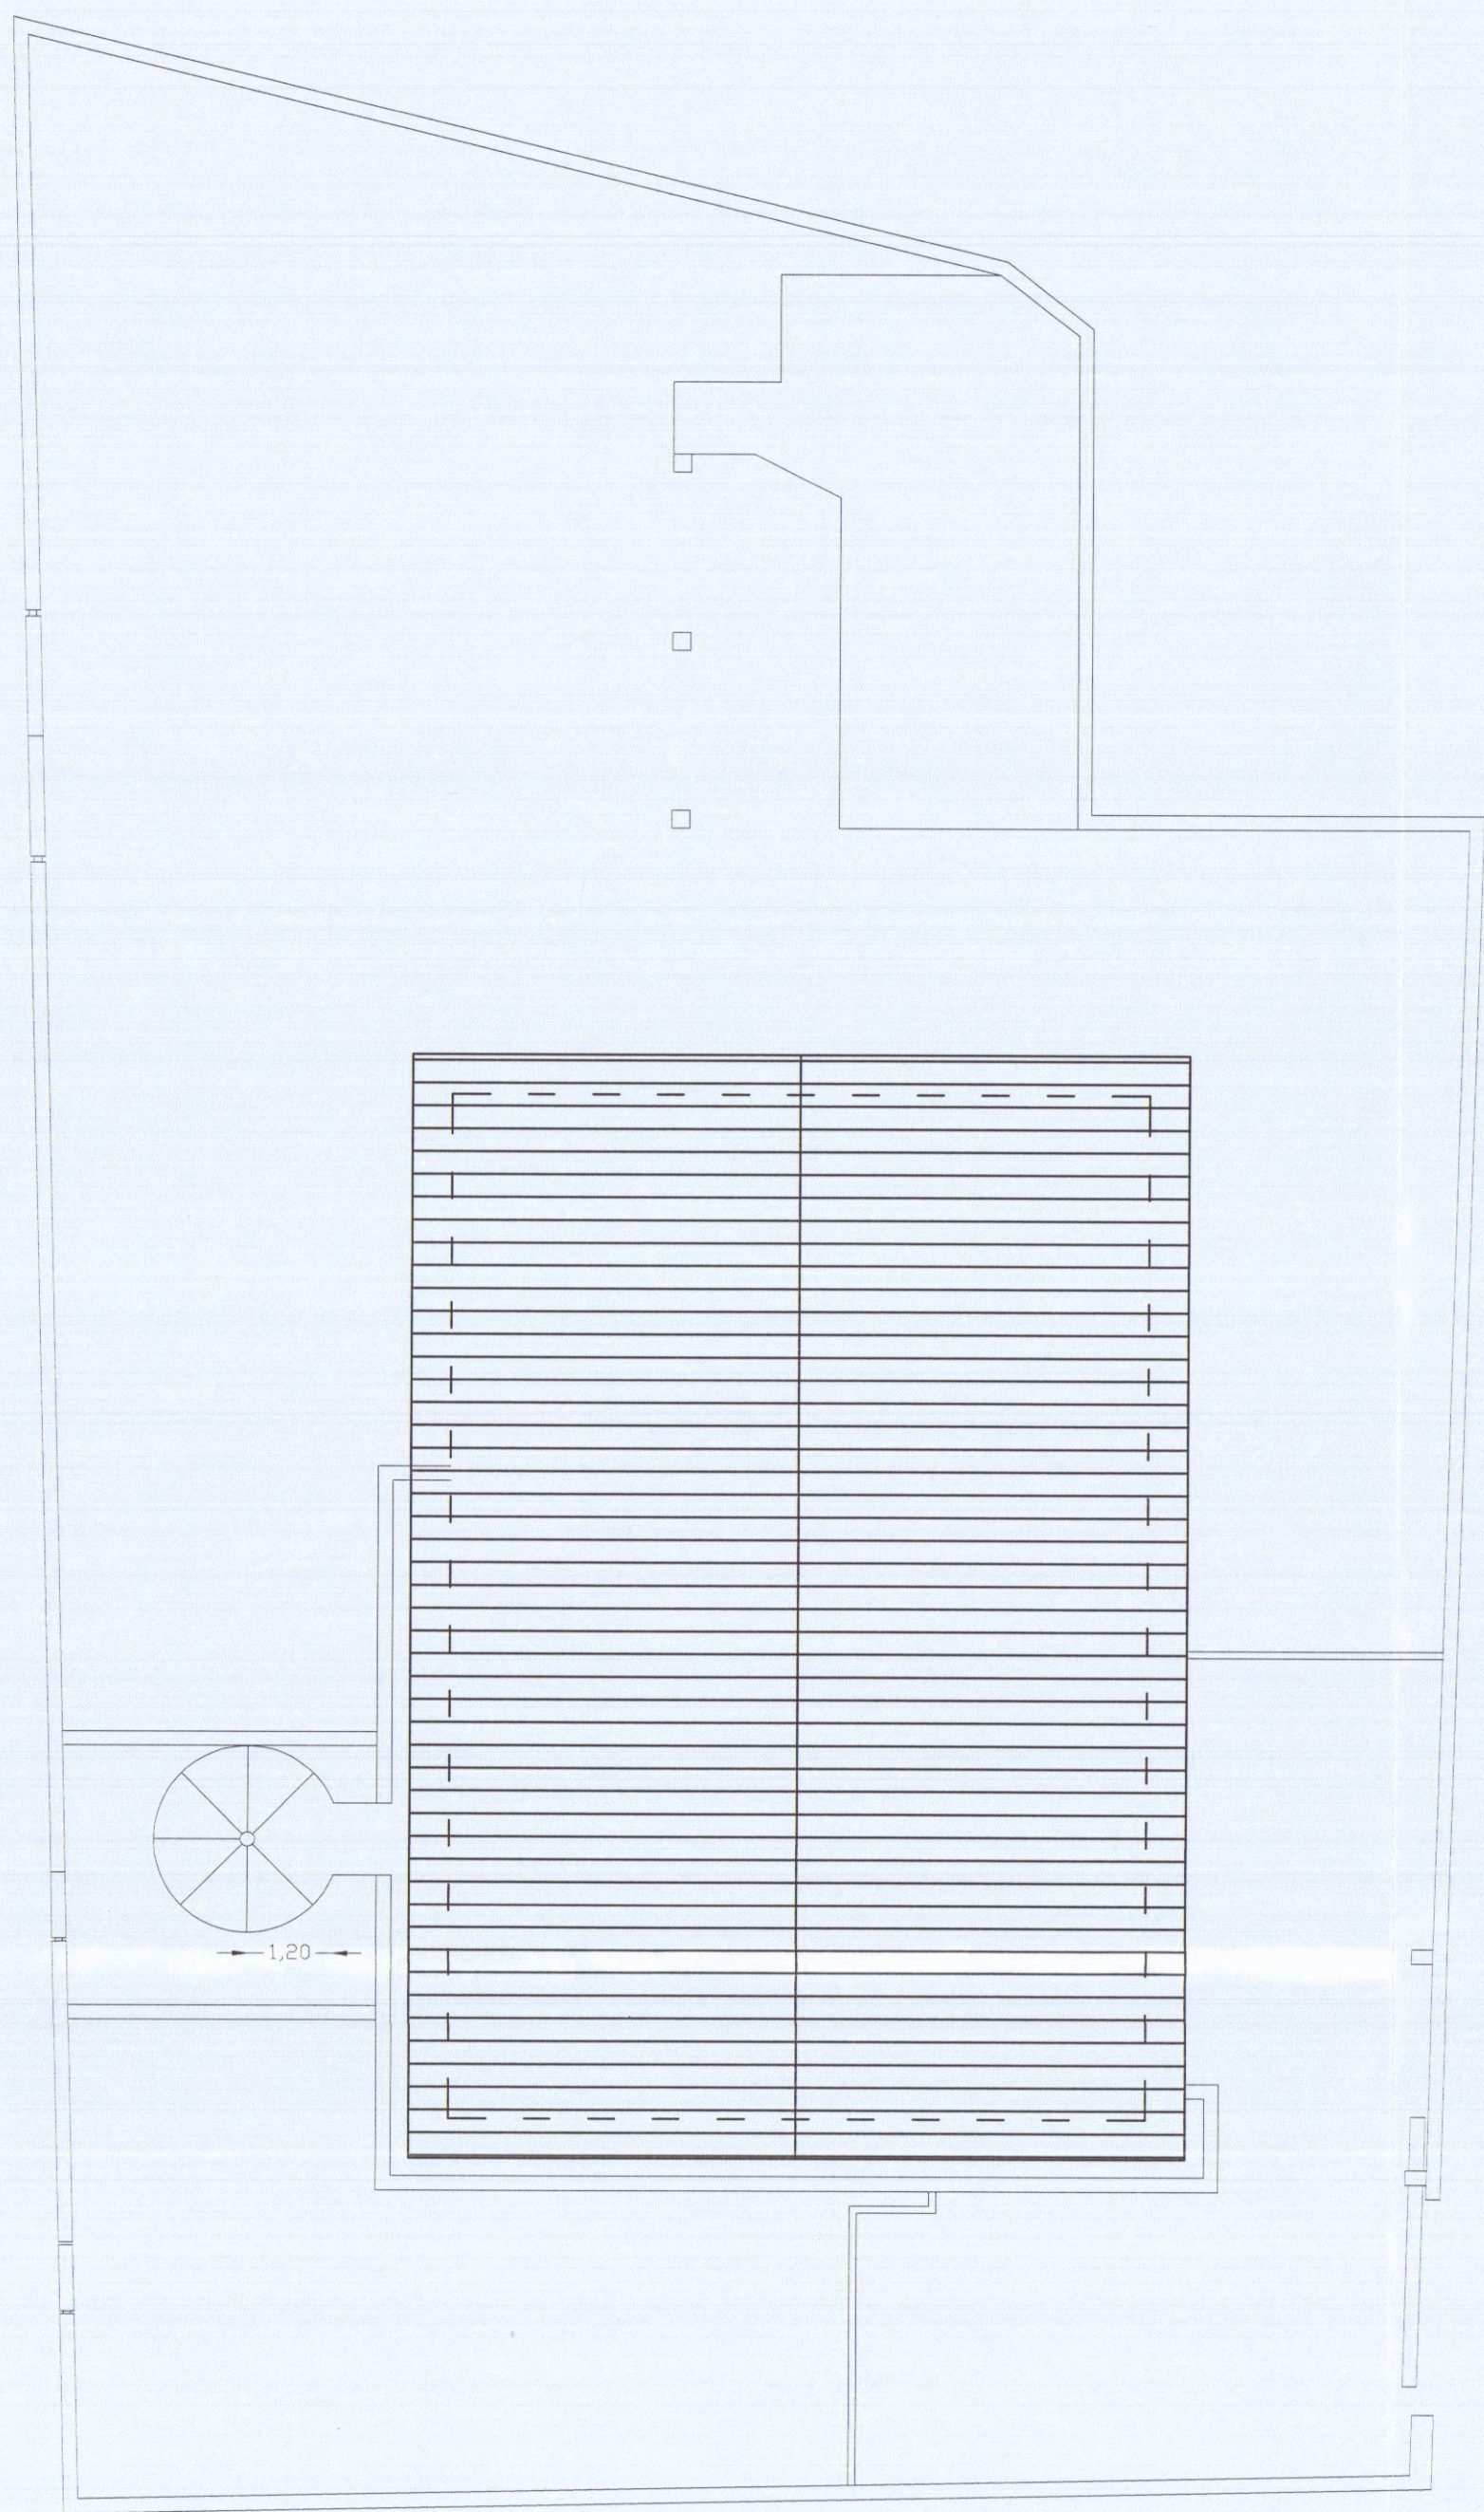


PROSPETTO NORD-EST

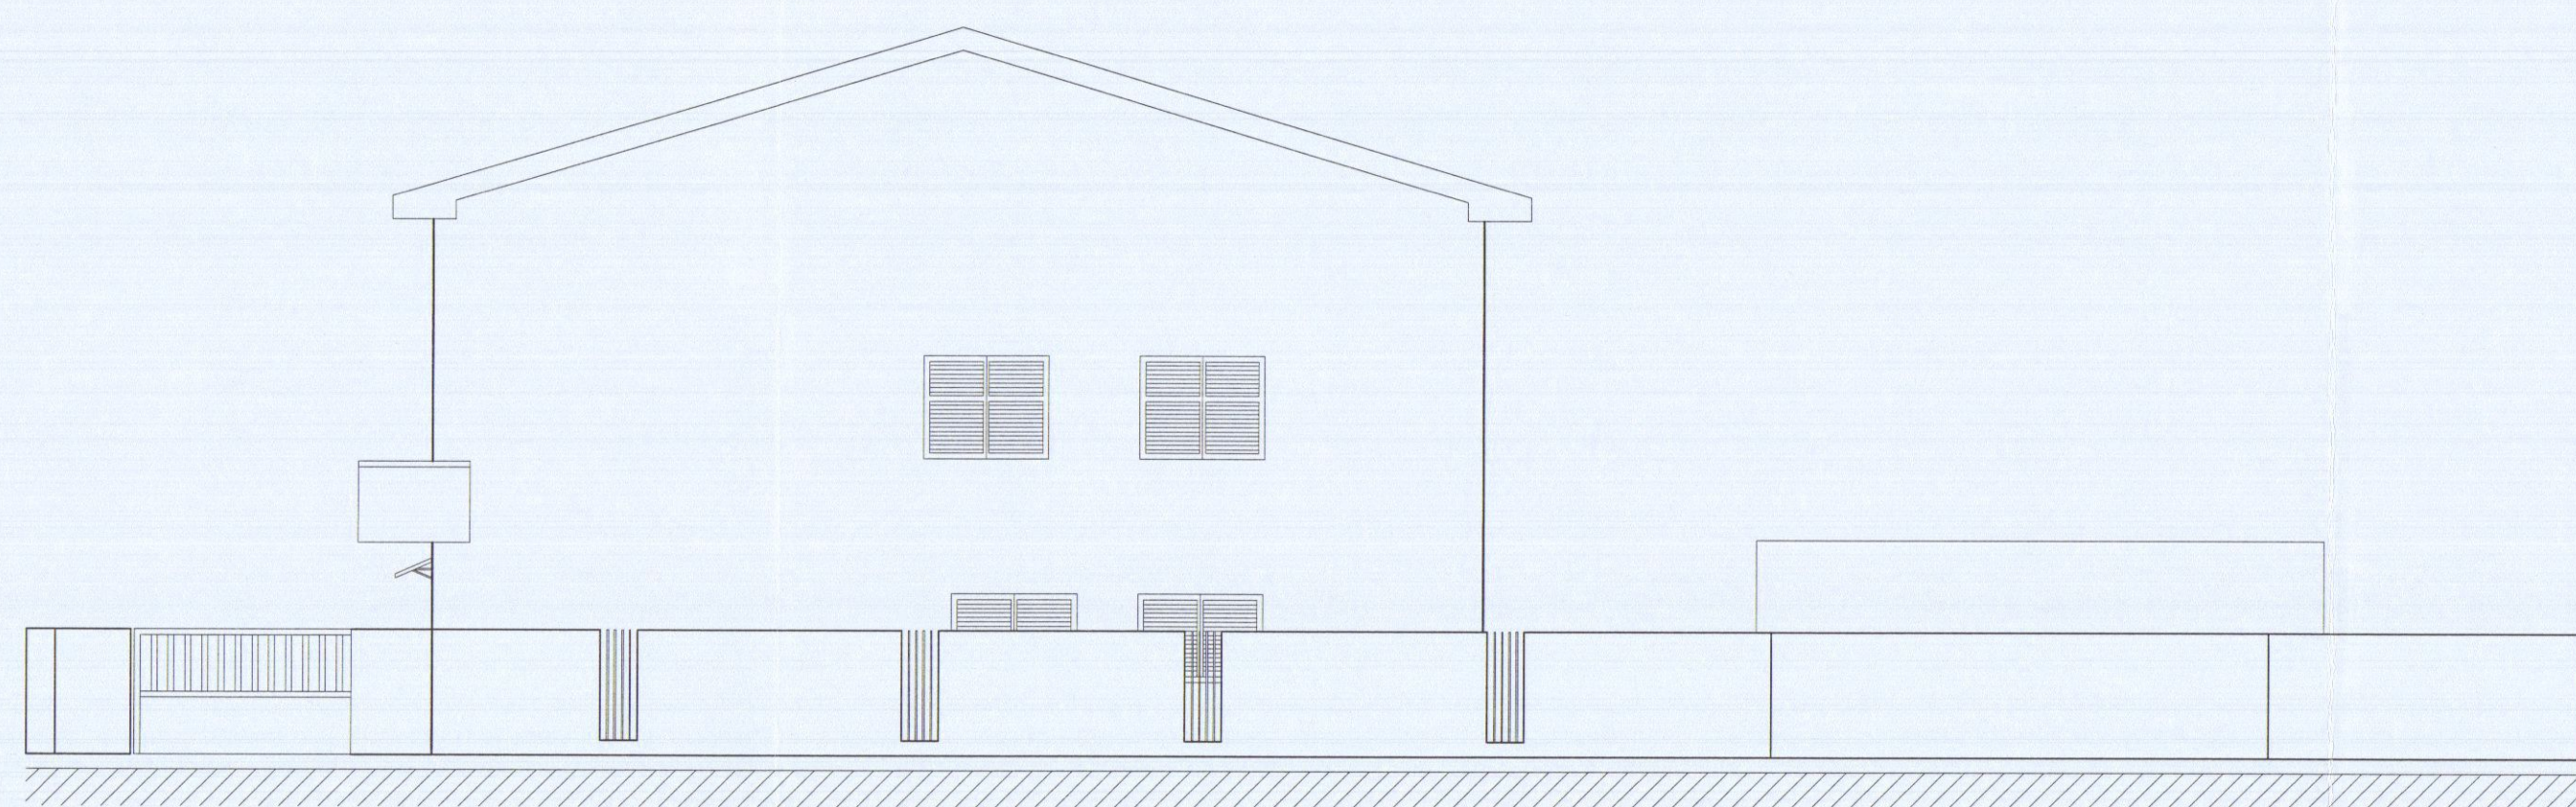

PROSPETTO SUD-EST

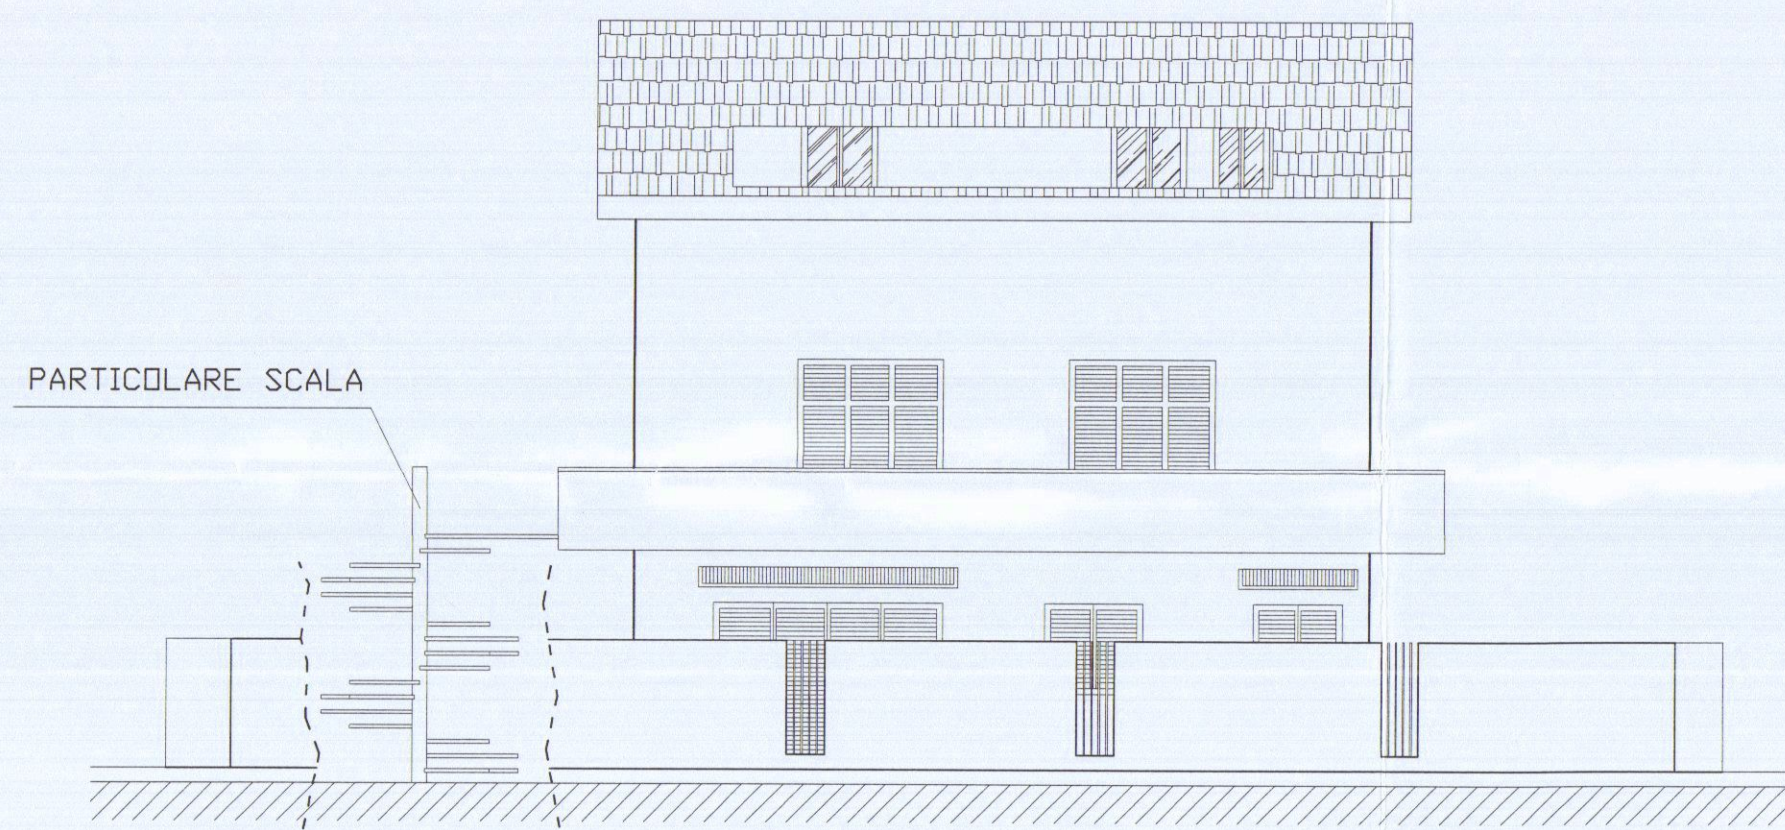

PROSPETTO SUD-OVEST

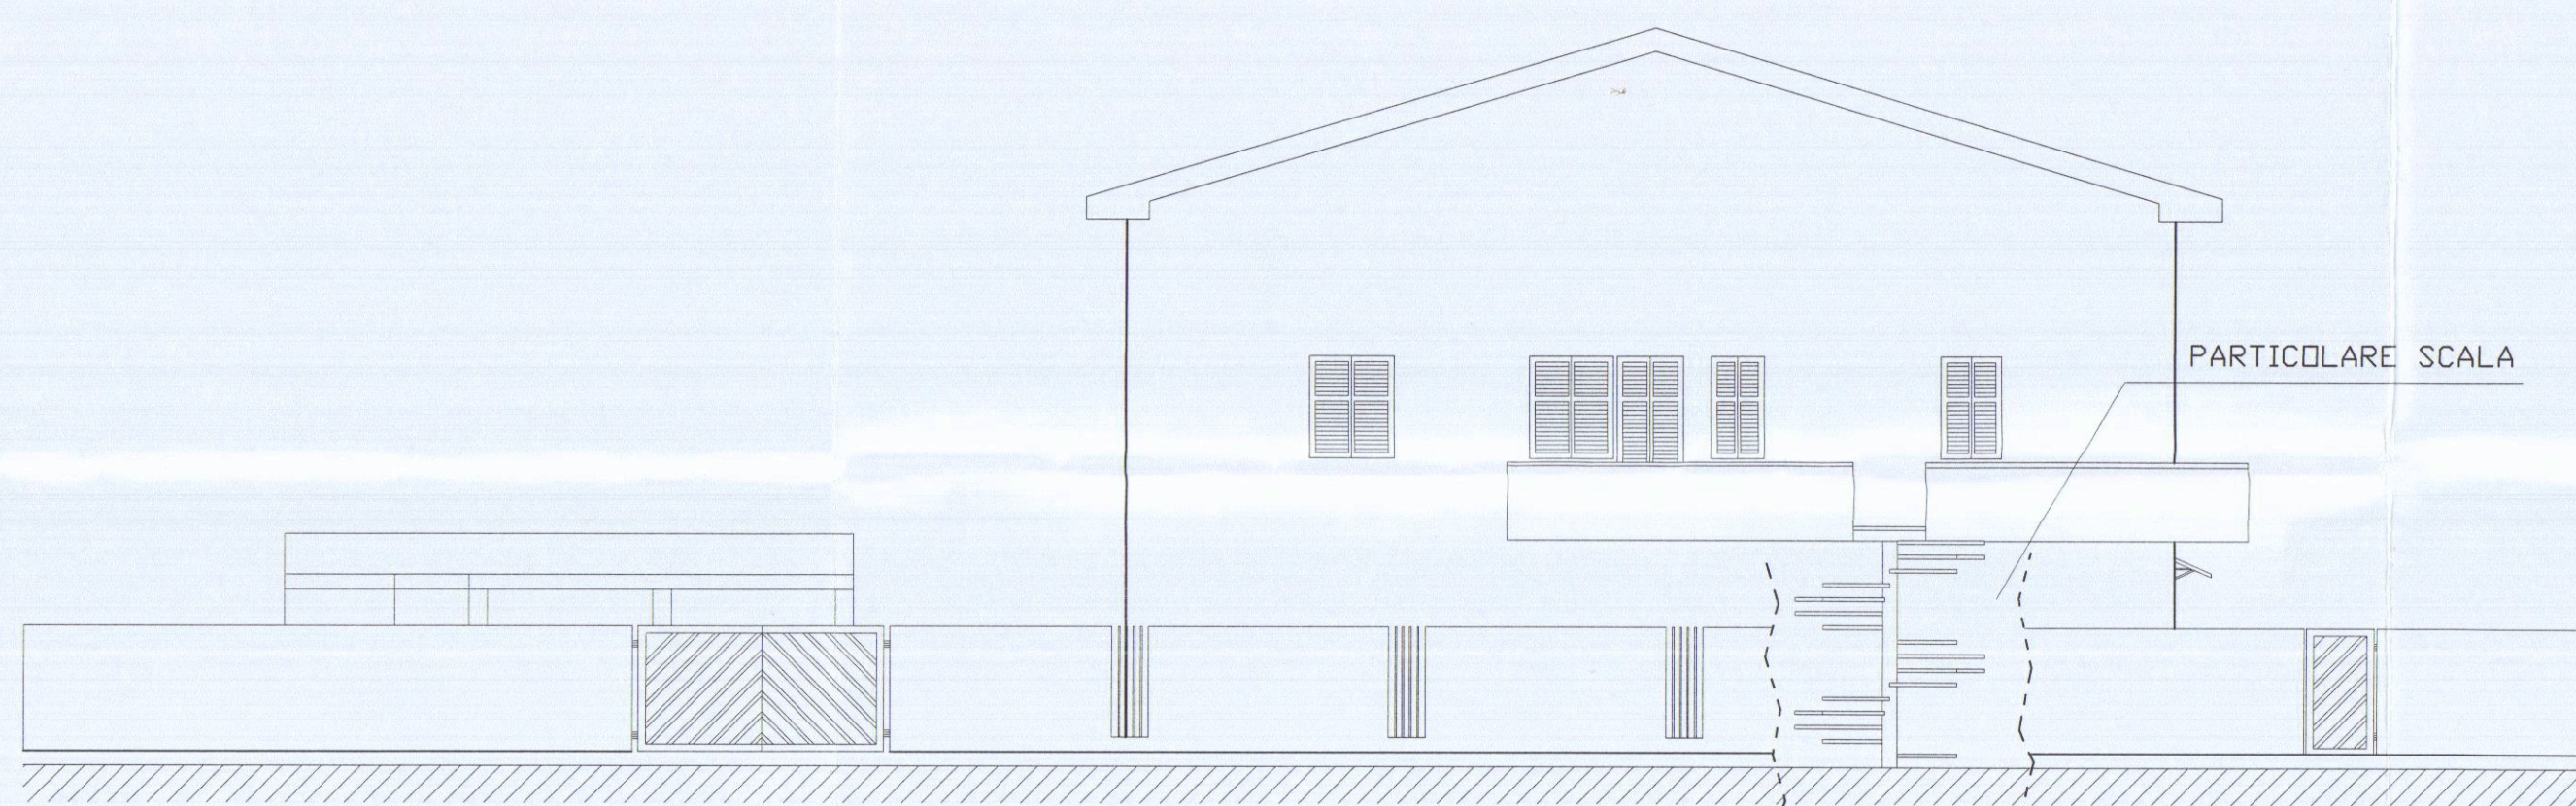

PROSPETTO NORD-OVEST