


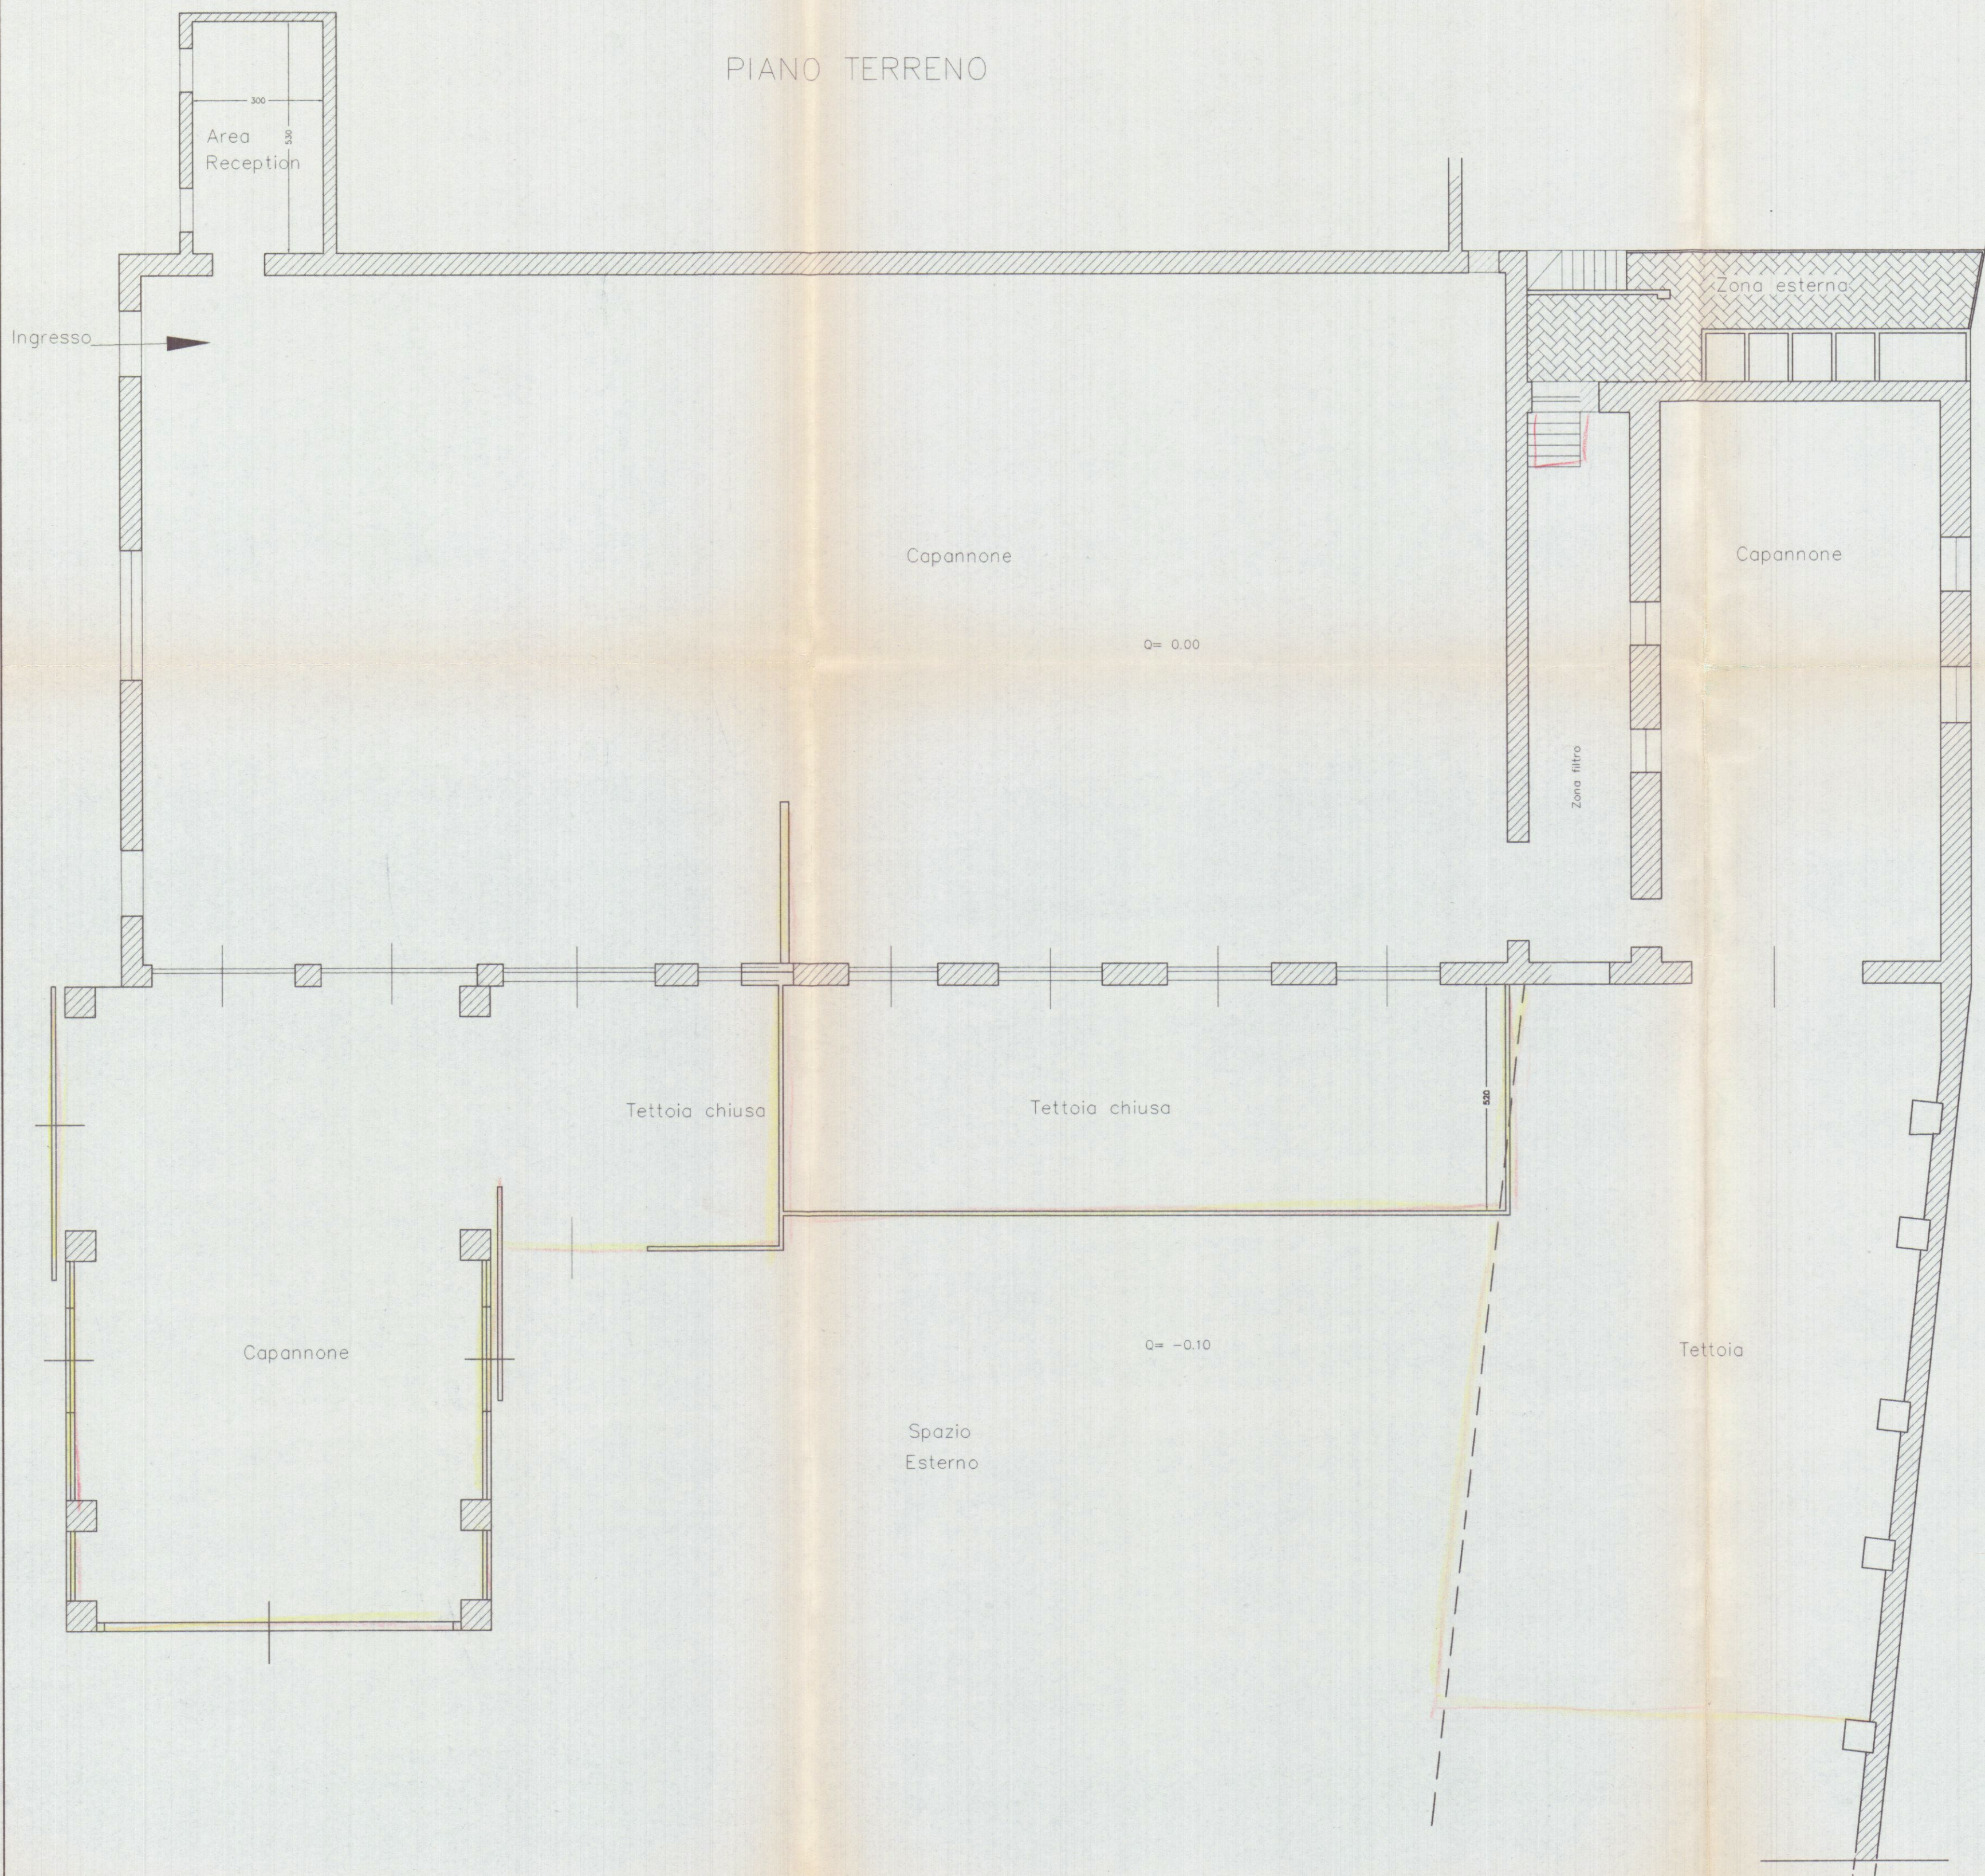

COMUNE DI CARRARA
29 LUG. 2003

[Signature]

Note generali

3		
2		
1		
N°	Revisione	Data

Progettista
STUDIO TECNICO
Andrea Francesco Ricci
Piazza Alberica n°4 Carrara
Telefono 058770714 Fax 058770709
e-mail andrea_ricci@libero.it

Progetto
COMUNE DI CARRARA
PROGETTO DI ADEGUAMENTO
IGENICO SANITARIO E RISANAMENTO
DI UN CAPANNONE INDUSTRIALE
SITO IN MARINA DI CARRARA
VIA CAIROLI N 2

Proprietario
I.G.F. marmi
Sig. Giacomo Sacchelli

Progetto	PIANTE DEMOLIZIONI	Tavola
Data	Gennaio 2003	3
Scala	1:100	