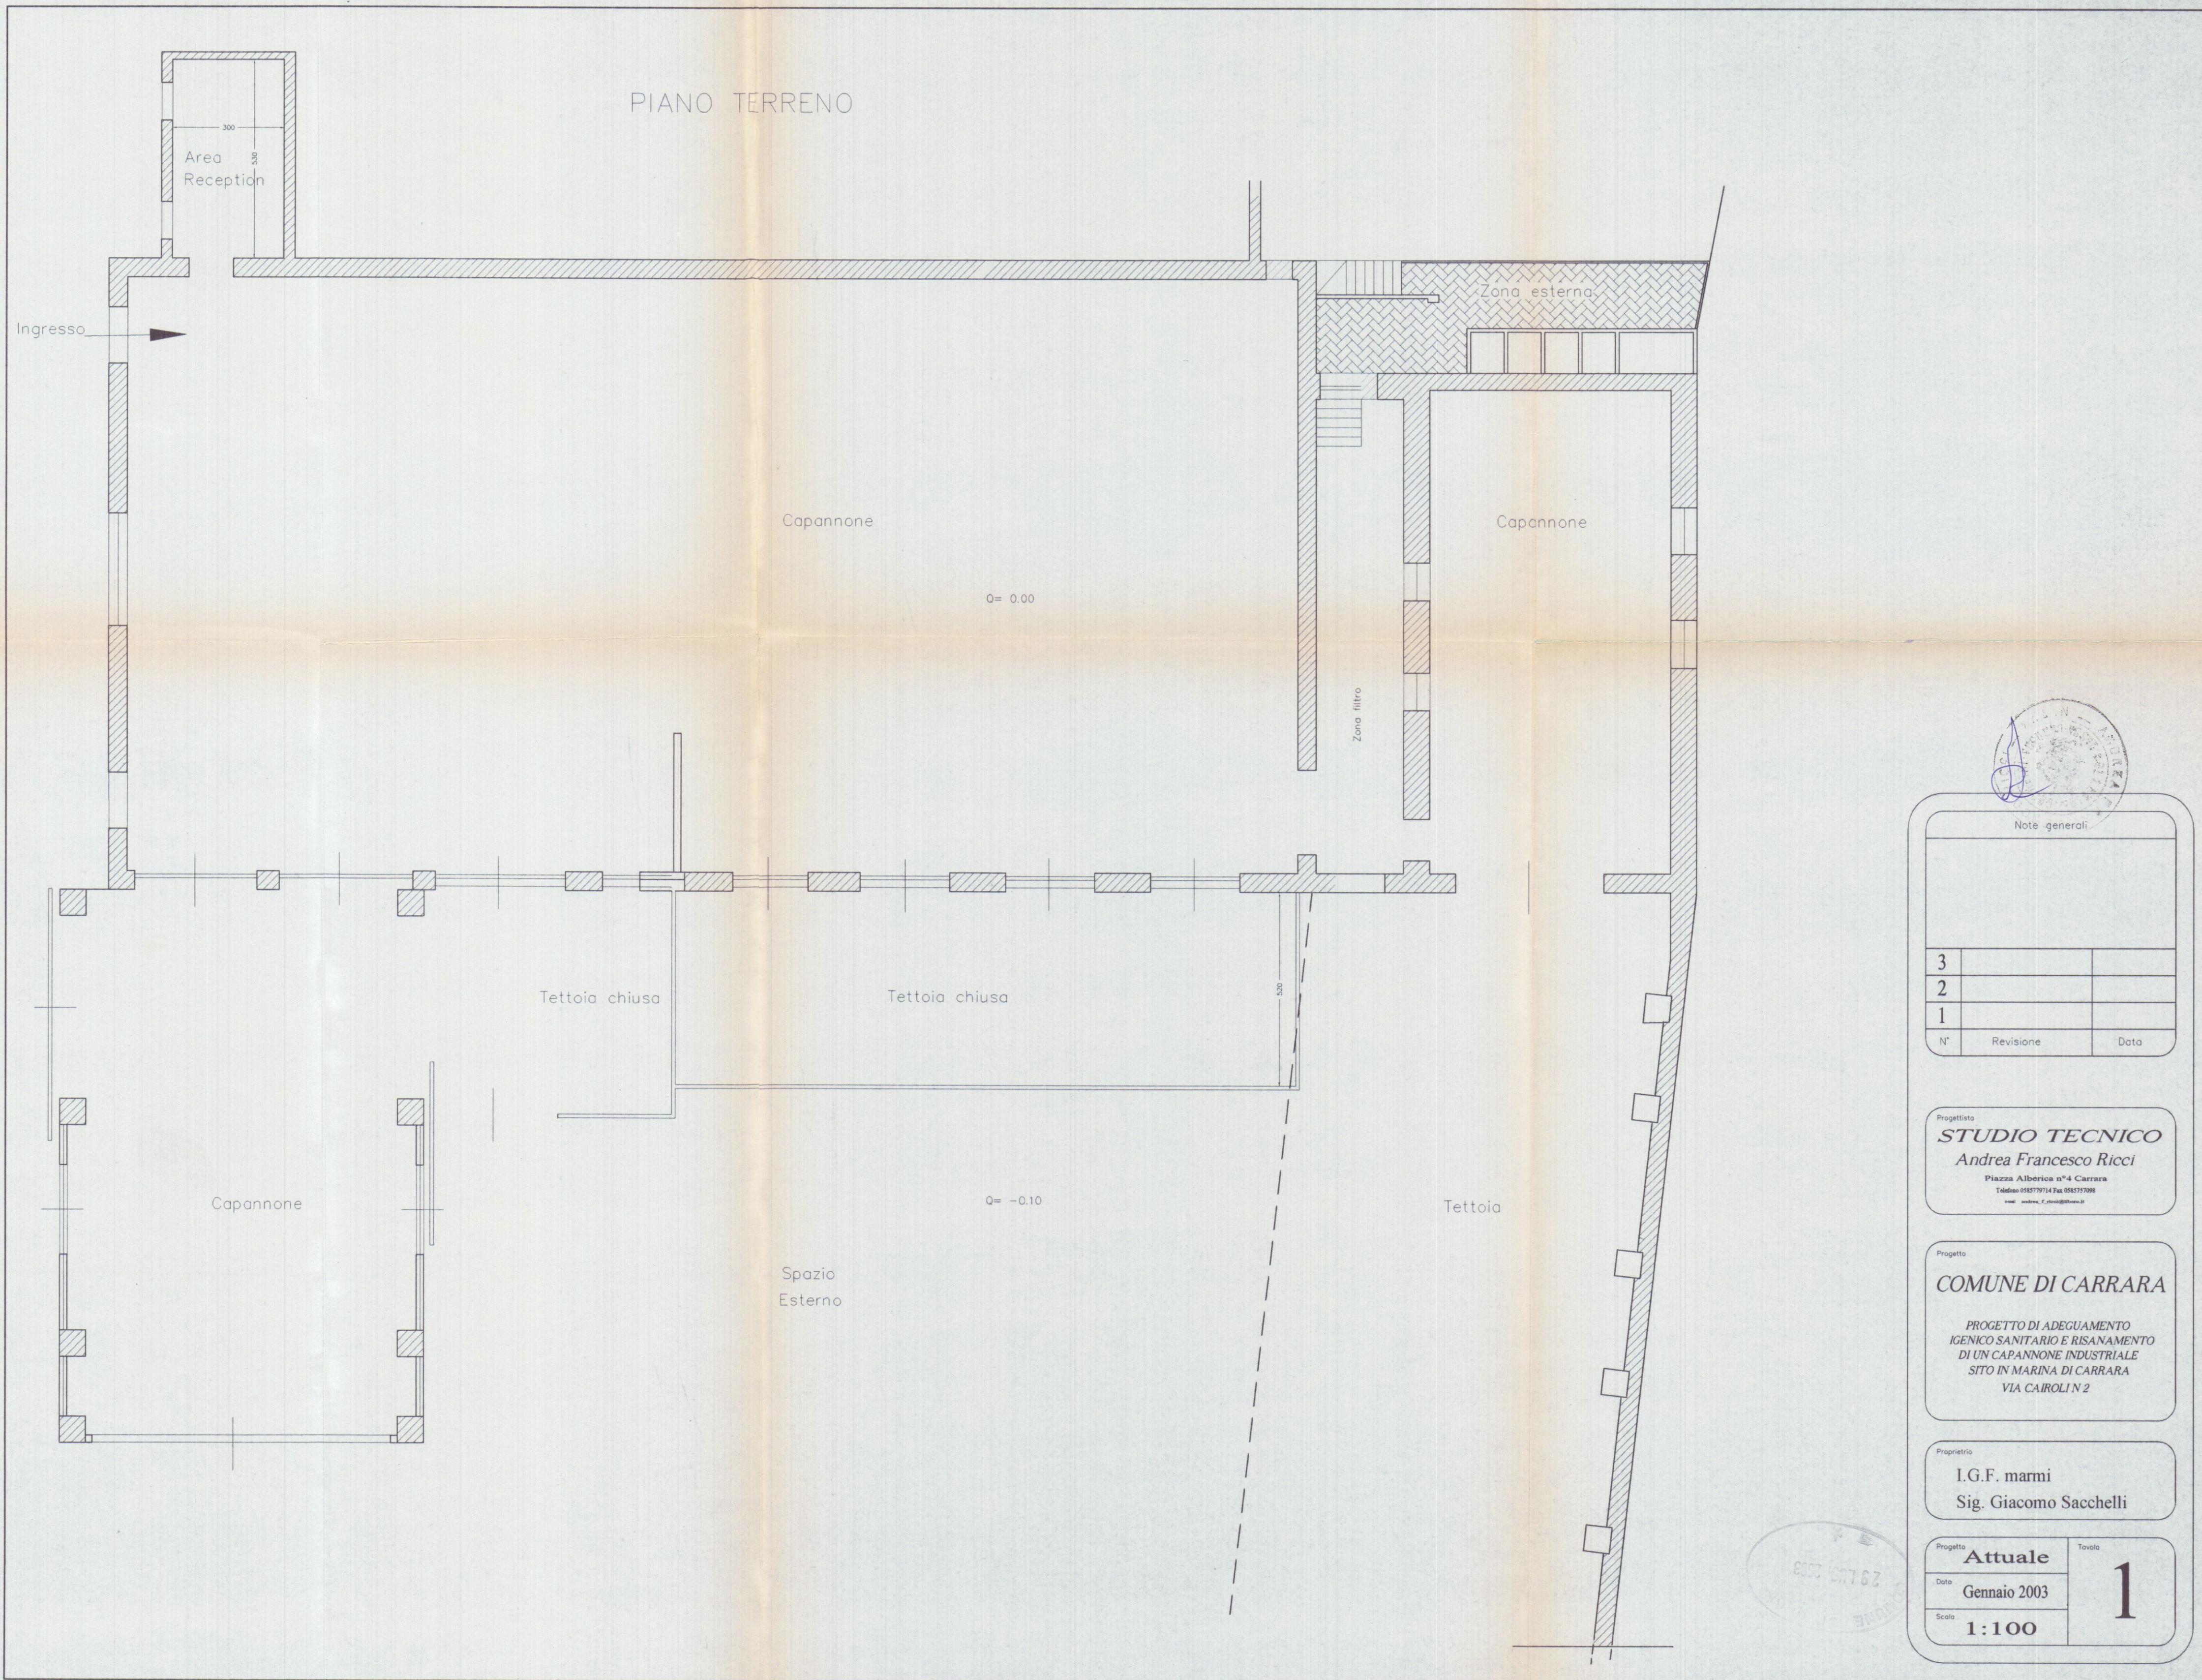


Note generali

3		
2		
1		
N°	Revisione	Data

Progettista
STUDIO TECNICO
Andrea Francesco Ricci
Piazza Alberica n°4 Carrara
Telefono 058779714 Fax 058777096
e-mail: andrea_ricci@studiotecnico.it

Progetto
COMUNE DI CARRARA
PROGETTO DI ADEGUAMENTO
IGENICO SANITARIO E RISANAMENTO
DI UN CAPANNONE INDUSTRIALE
SITO IN MARINA DI CARRARA
VIA CAIROLI N 2

Proprietario
I.G.F. marmi
Sig. Giacomo Sacchelli

Progetto	Attuale	Tavola
Data	Gennaio 2003	1
Scala	1:100	