

Progetto per l'ampliamento di
due vani al fabbricato di proprietà sig. Linda
Ricci in Castelpoggio al mappale 900 sez. D

APPROVATO

CONTROLLATO
IL TECNICO

Planimetrie





Approvato dal Sindaco alle condizioni
indicate nel permesso di costruire
N° 152 del 5-1966


L'ING. CAPO

inquin


1:500

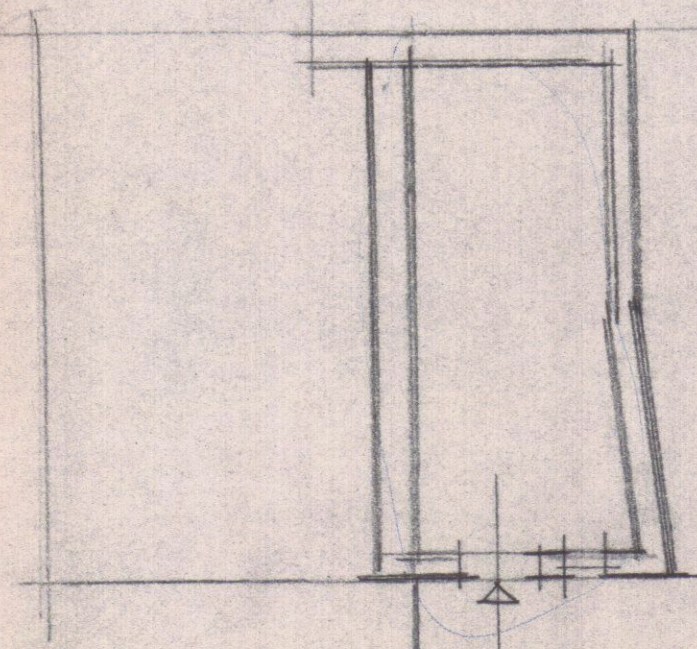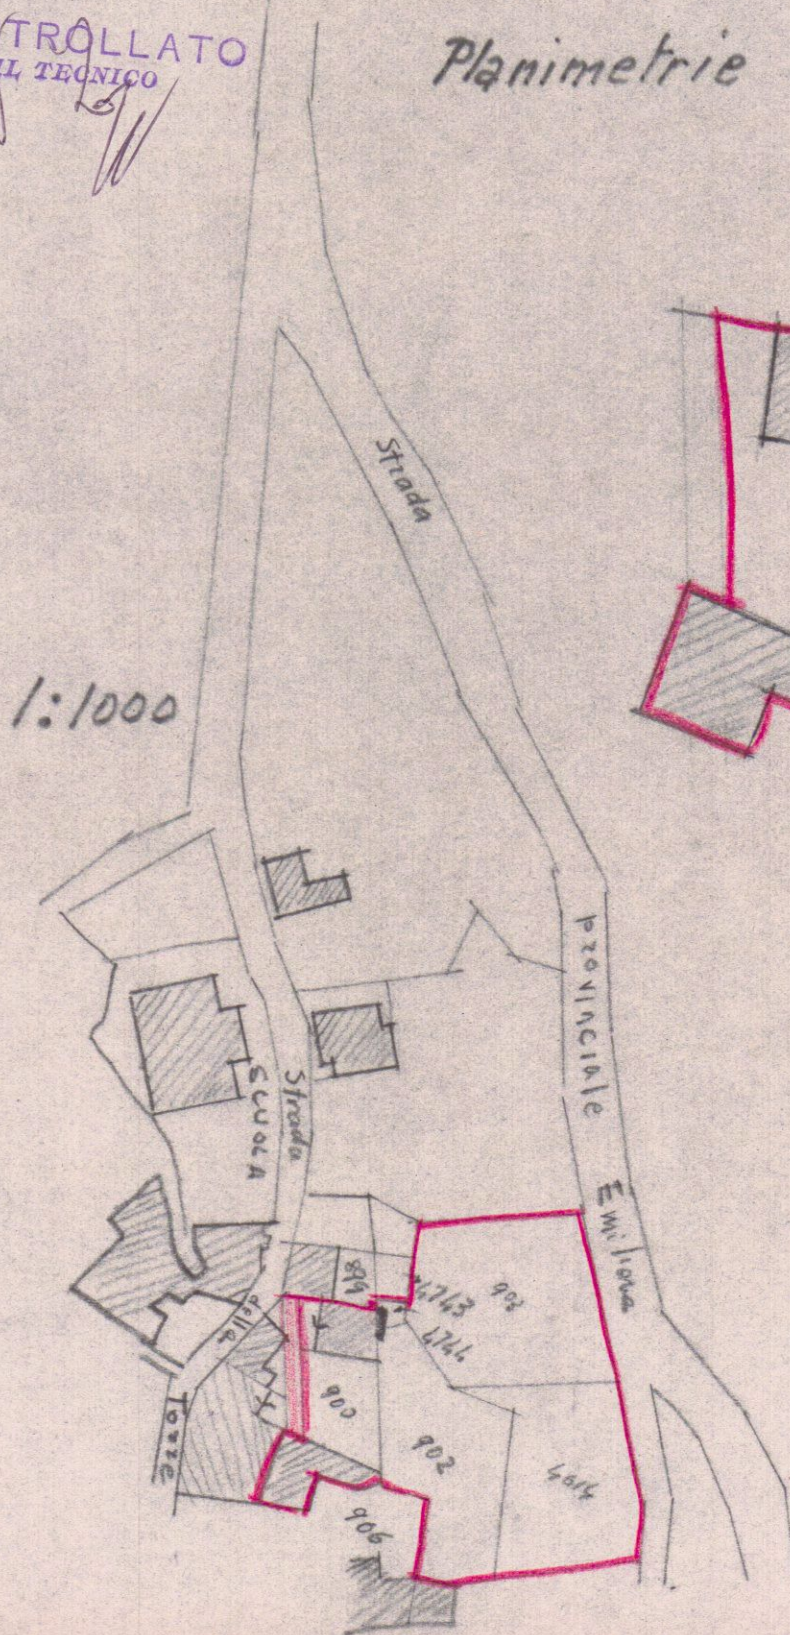

Pianta scantinato
esistente


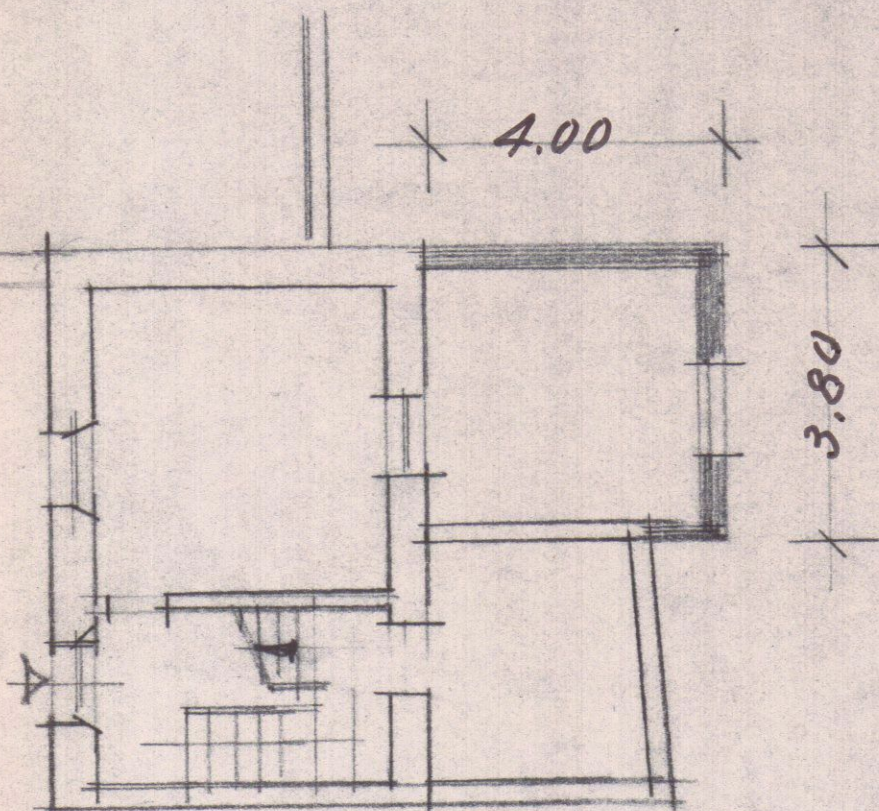


Pianta Piano terra

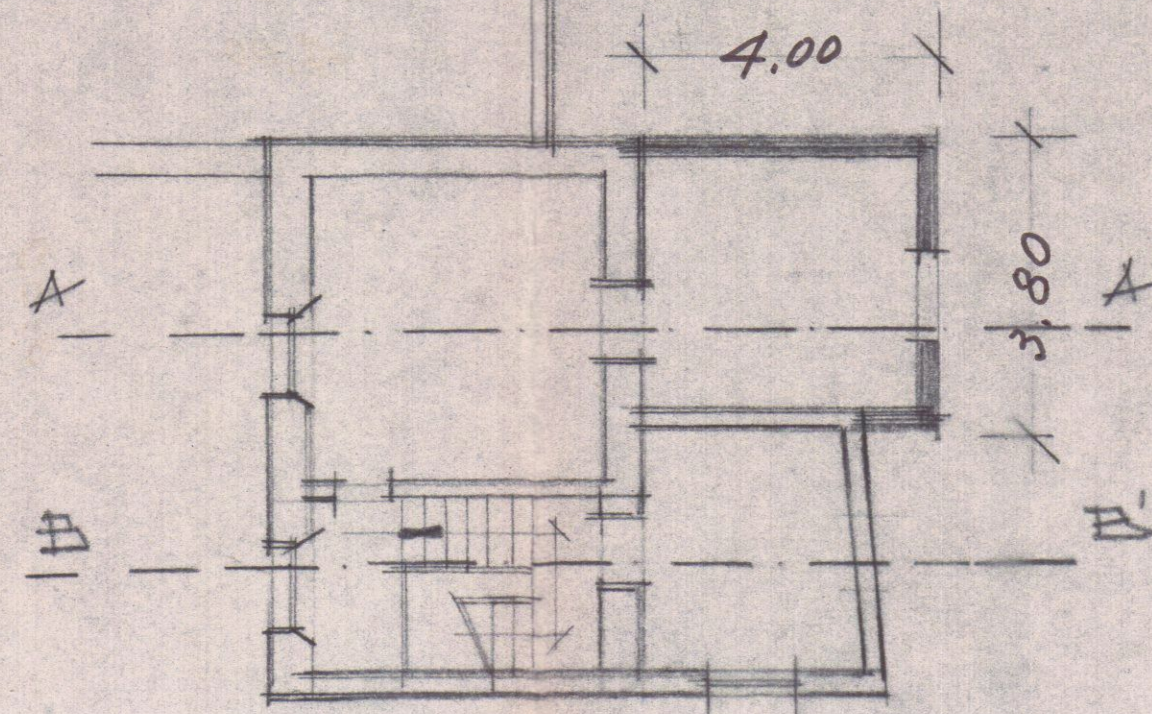


Pianta Primo piano


Sezione B-B'
esistente.

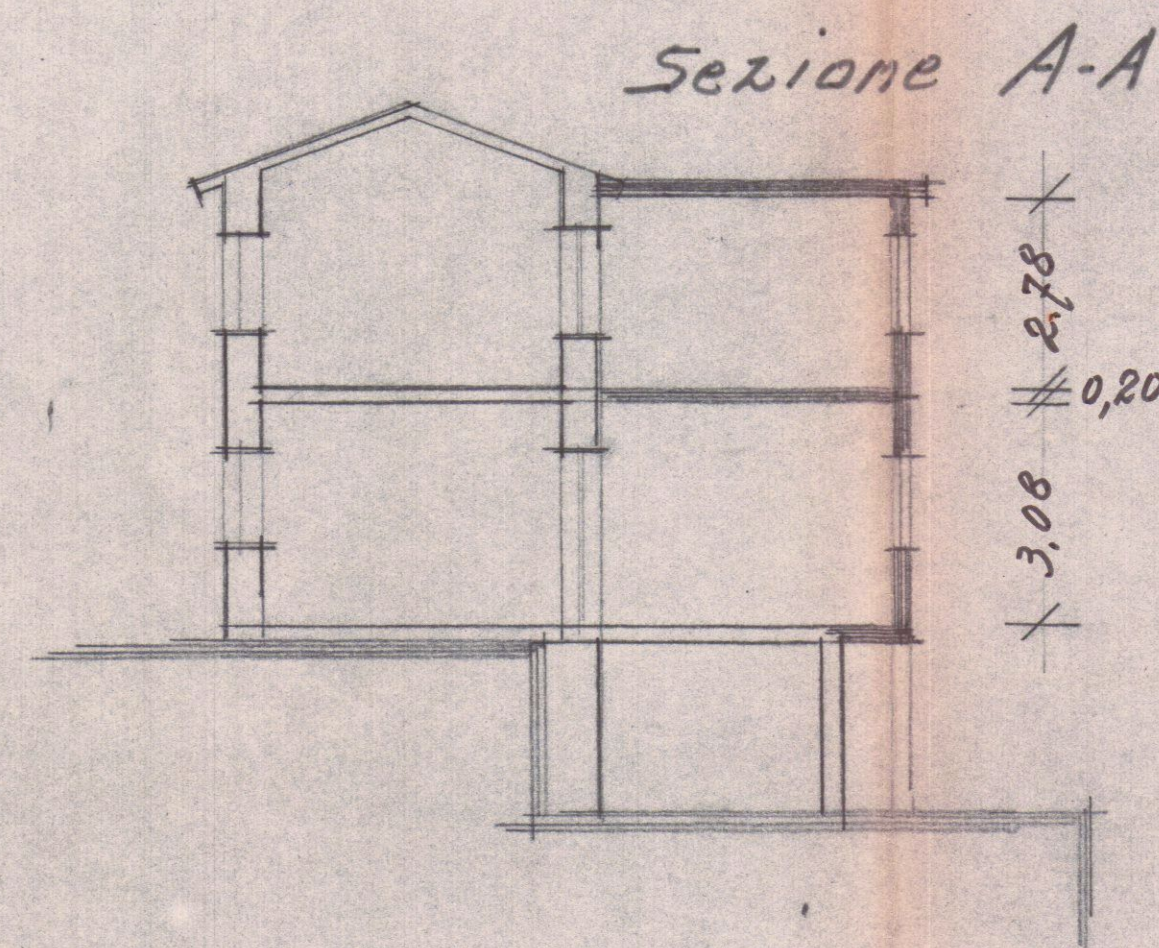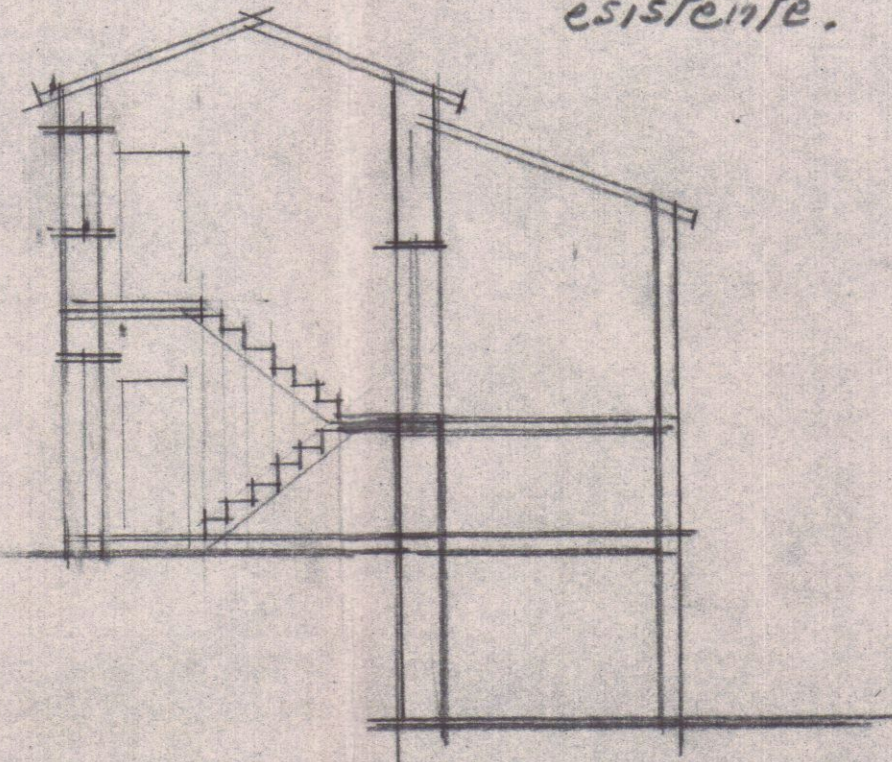


Sezione A-A'

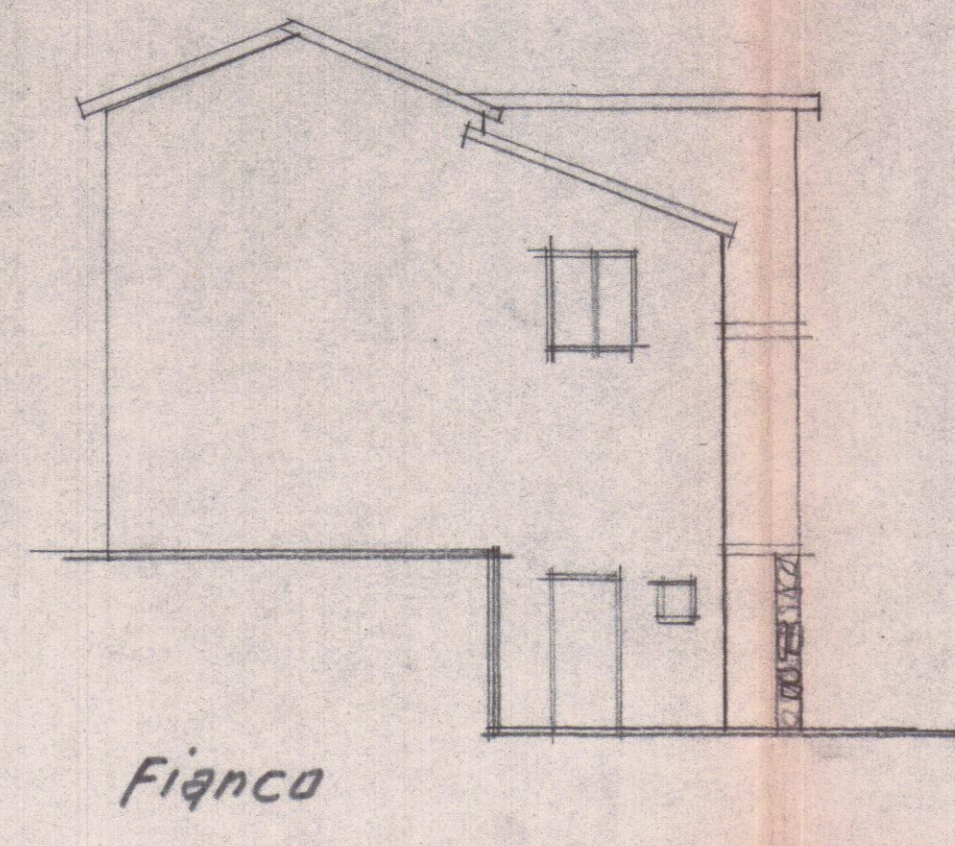

Fianco

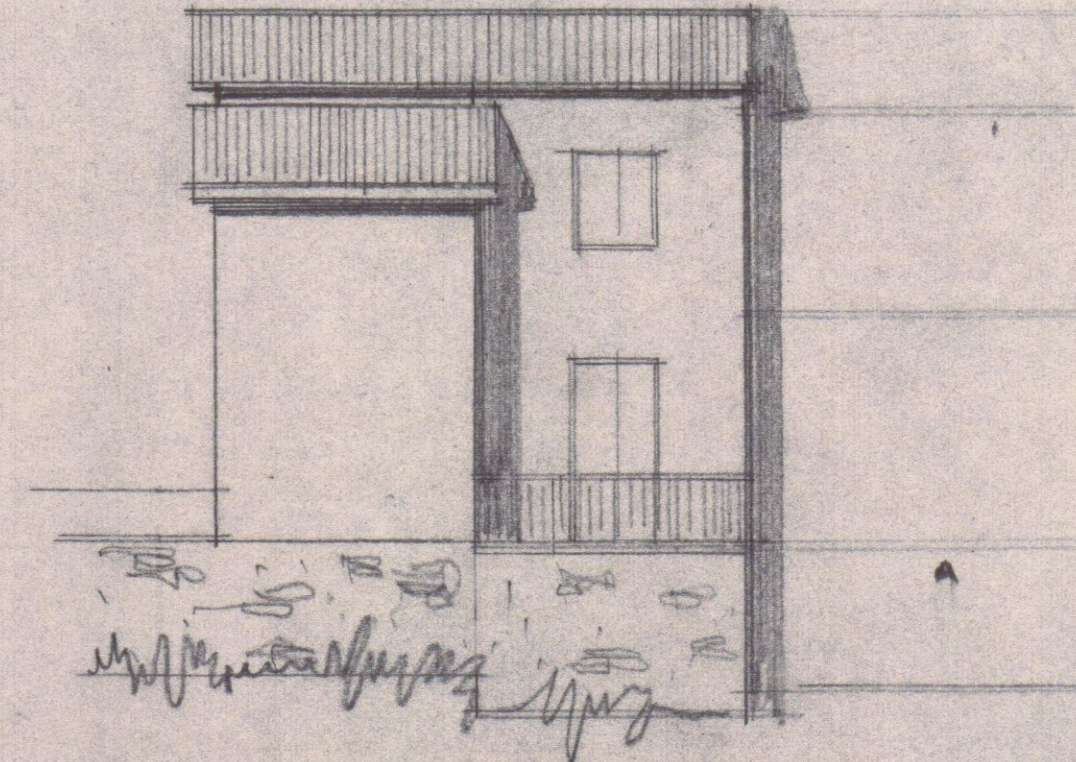

Prospetto esistente

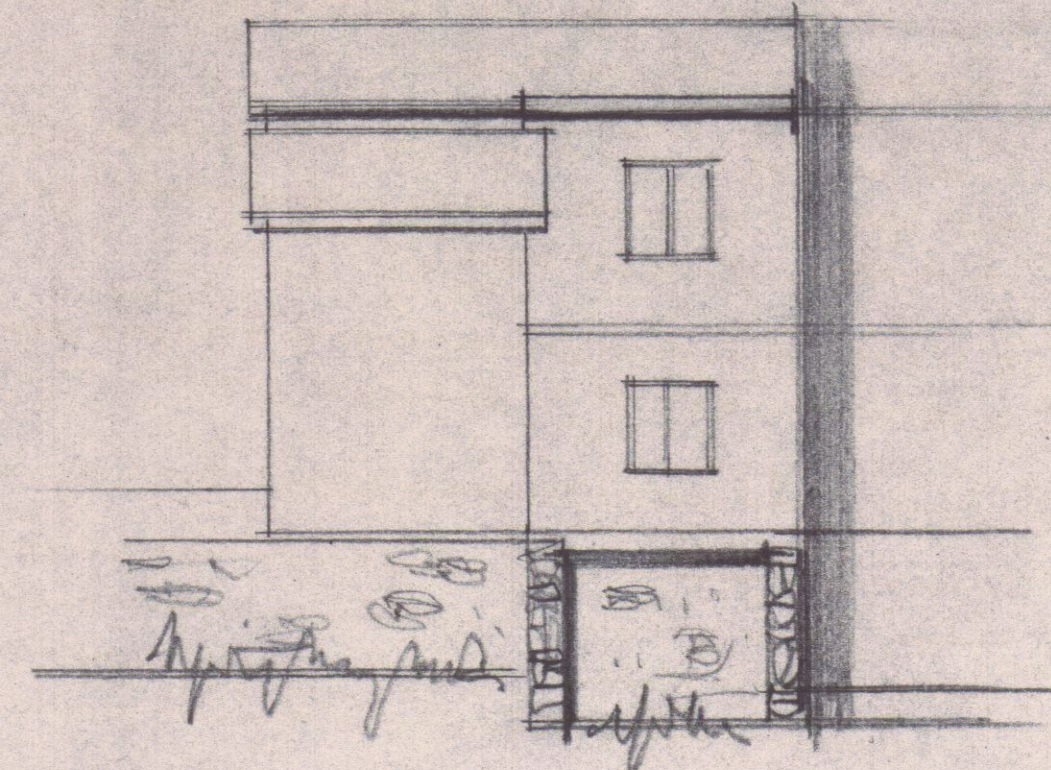

Prospetto modificato