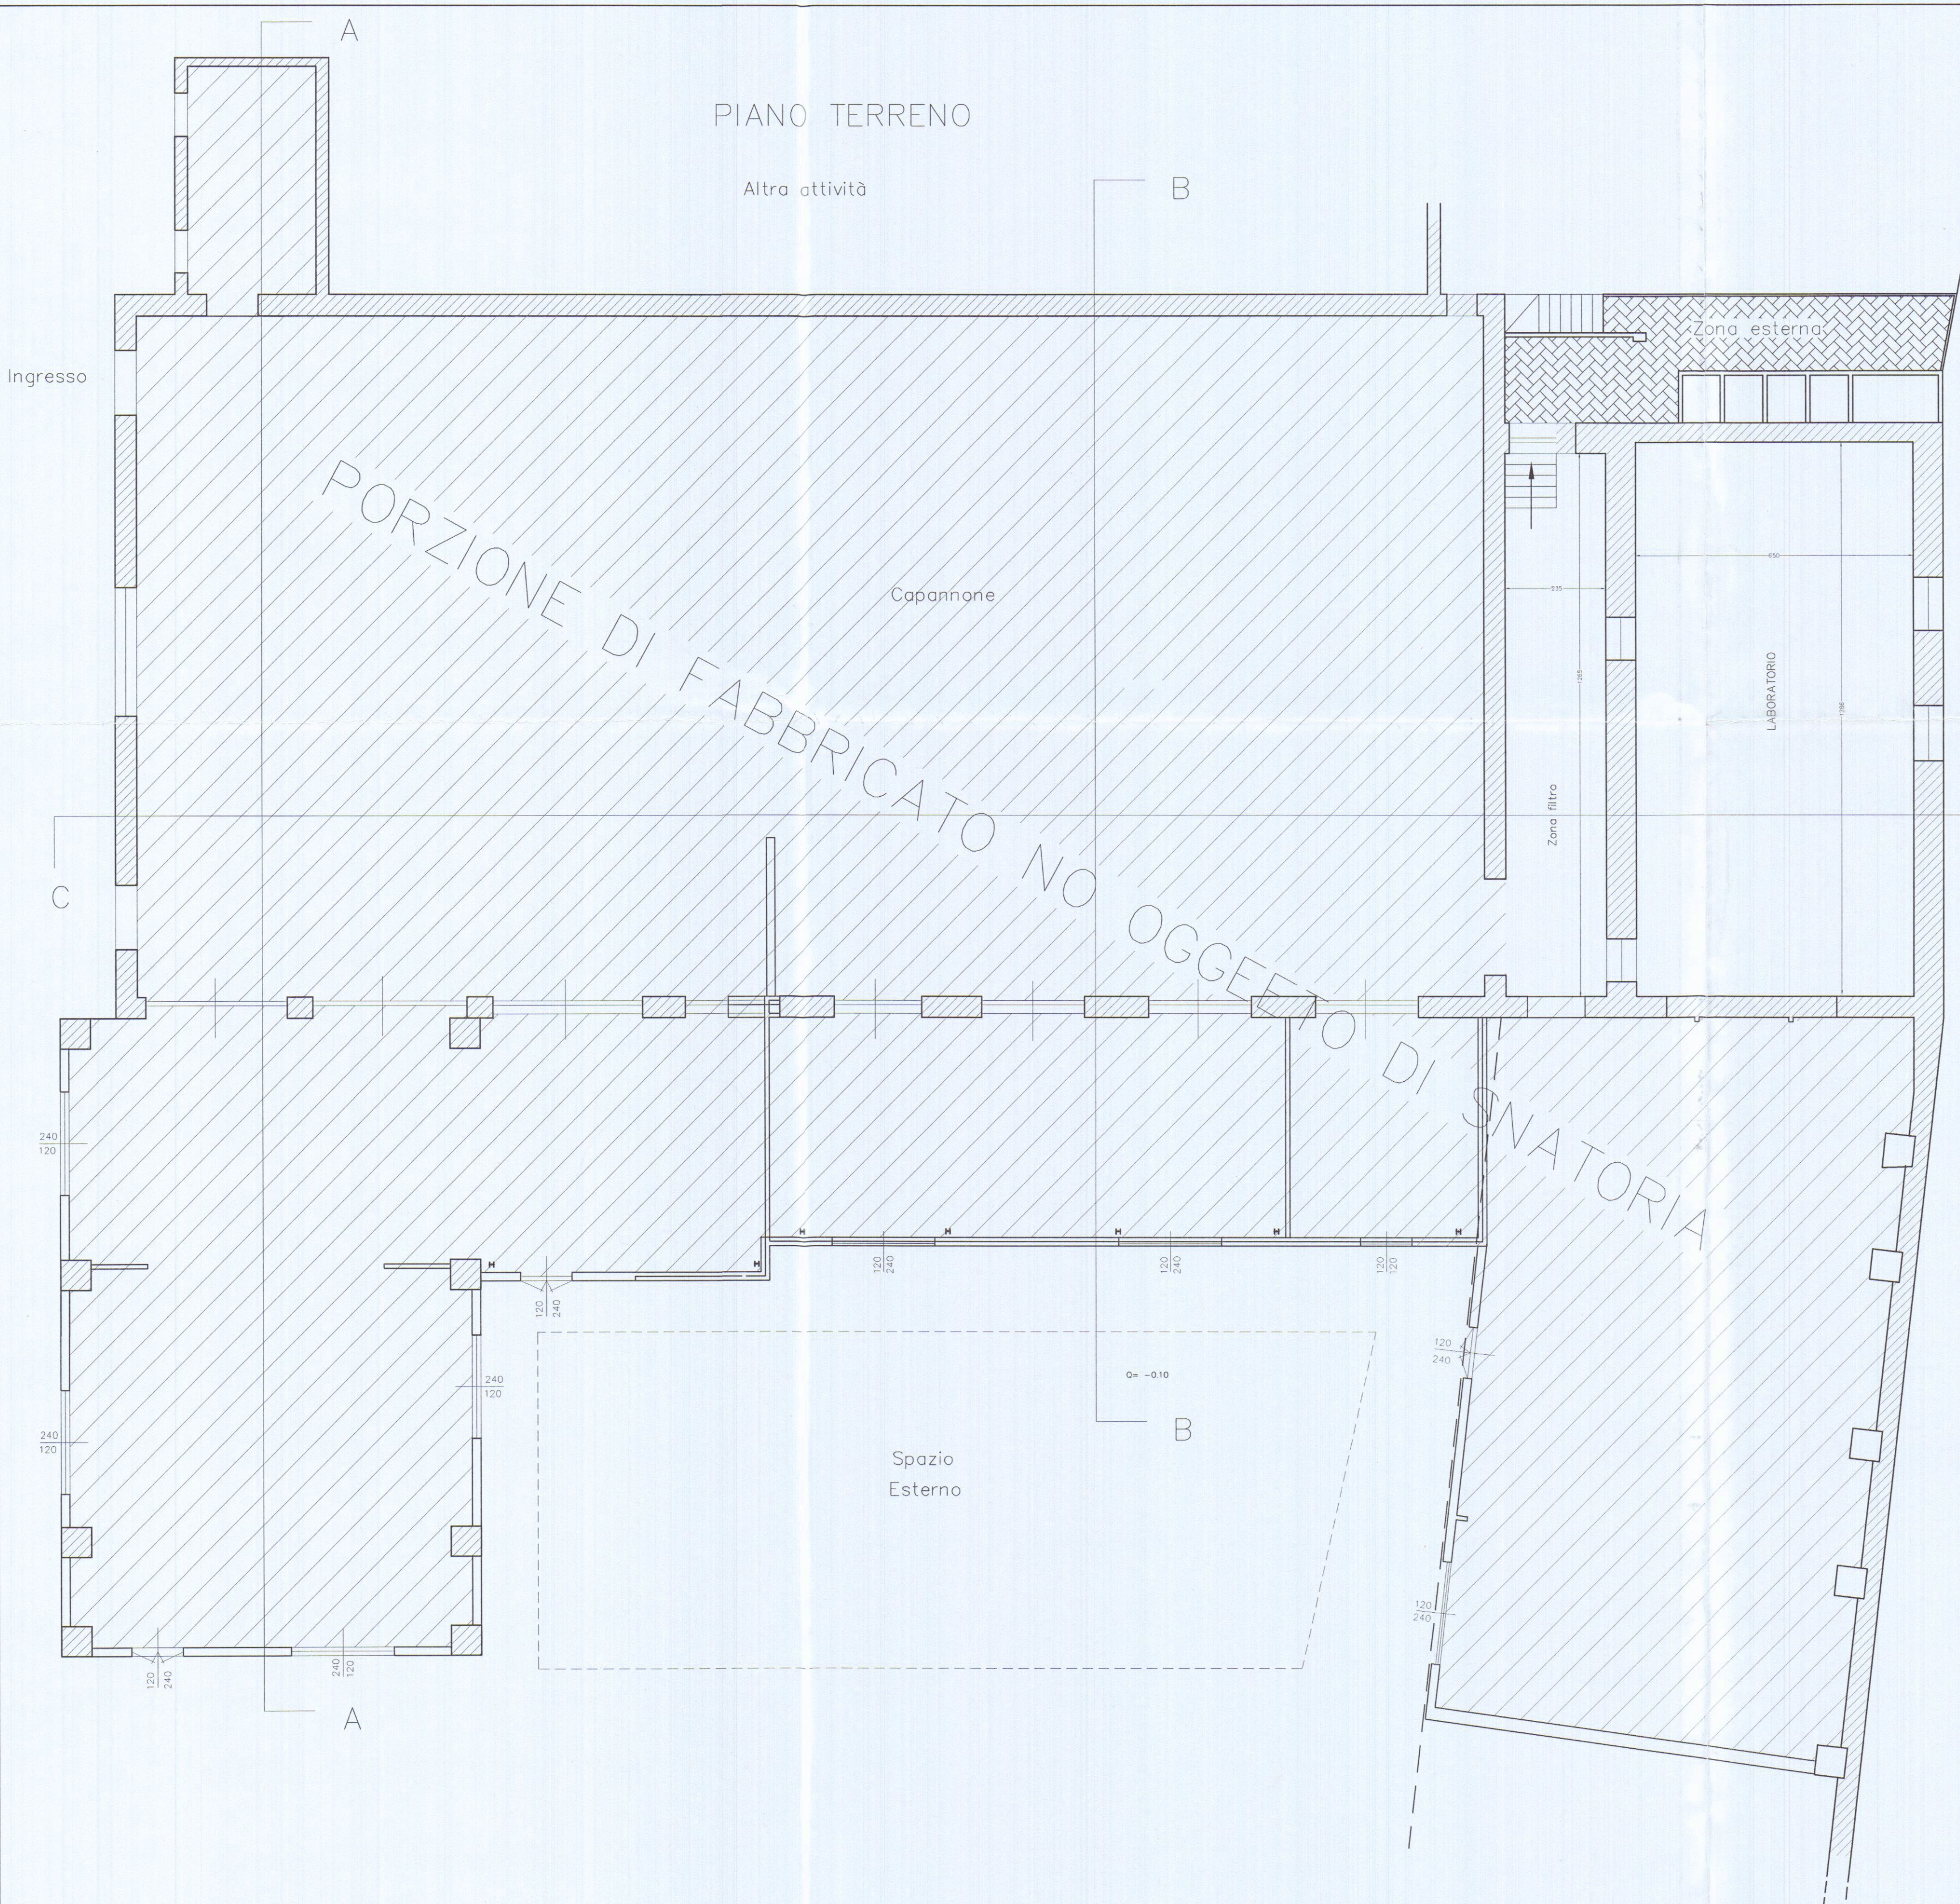


Note generali		
3		
2		
1		
N°	Revisione	Data

Progettista	
STUDIO TECNICO Andrea Francesco Ricci Piazza Alberica n°4 Carrara Telefono 058579714 Fax 0585757098 e-mail andrea_f_ricci@libero.it	

Progetto	
COMUNE DI CARRARA PROGETTO IN SANATORIA AI SENSI DELL'ART 37 L.R. 52/99 DI UN CAPANNONE INDUSTRIALE SITO IN MARINA DI CARRARA VIA CAIROLI N 2	

Proprietario	
G.S.V. Marmi Sig. Giacomo Sacchelli	

Progetto	
PIANTA ESISTENTE	
AGOSTO 2003	
Scala	

Tavola	
2	