




ANNUCCIA

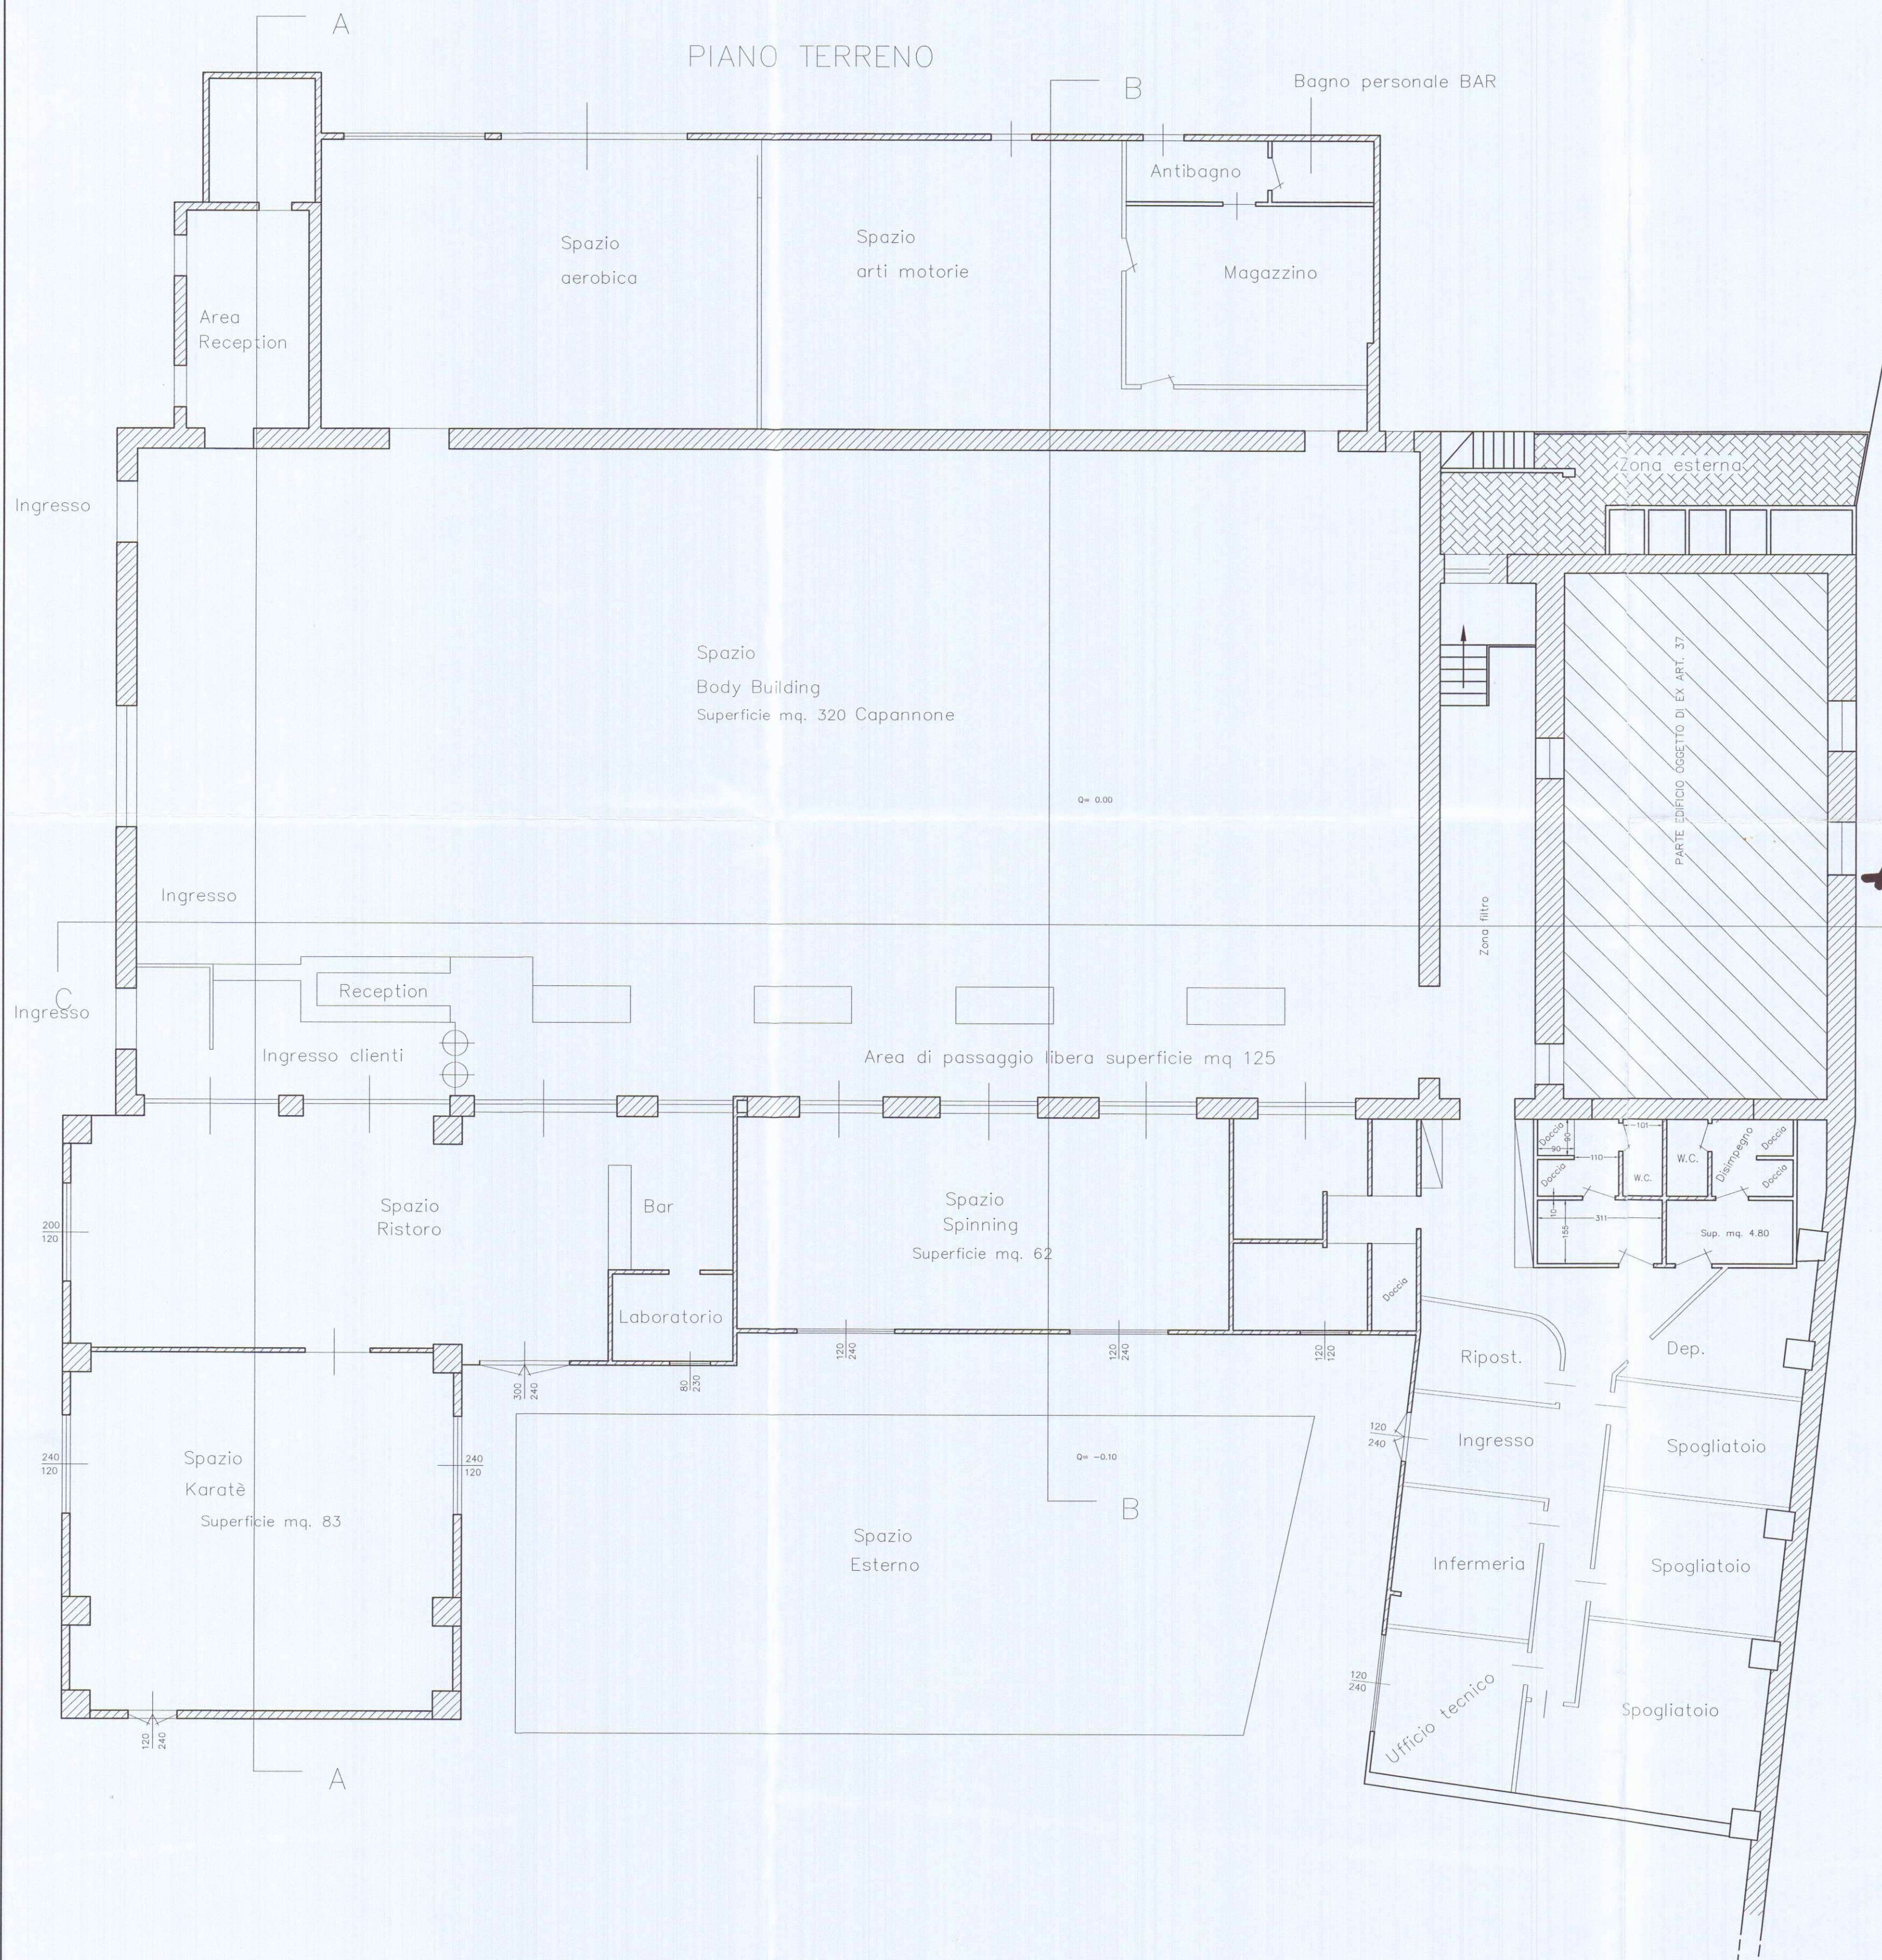

Note generali		
3		
2		
1		
N°	Revisione	Data

Progettista
STUDIO TECNICO
 Andrea Francesco Ricci
 Piazza Alberica n°4 Carrara
 Telefono 0585779714 Fax 0585757098
 email andrea_ricci@libero.it

Progetto
COMUNE DI CARRARA
 TAVOLE ALLEGATE ALLA DICHIARAZIONE
 DI FINE LAVORI ED AGIBILITA' DEL
 FABBRICATO DI PROPRIETA' G.S.V.
 IN M. di CARRARA VIA CAIROLI 2

Proprietario
G.S.V. marmi
 Sig. Giacomo Sacchelli

Progetto	Tavola
Situazione Finale	U
Data	
Scala	

Giugno 2005
 1:100