




SITUAZIONE POST SOPRALLUOGO E DI PROGETTO

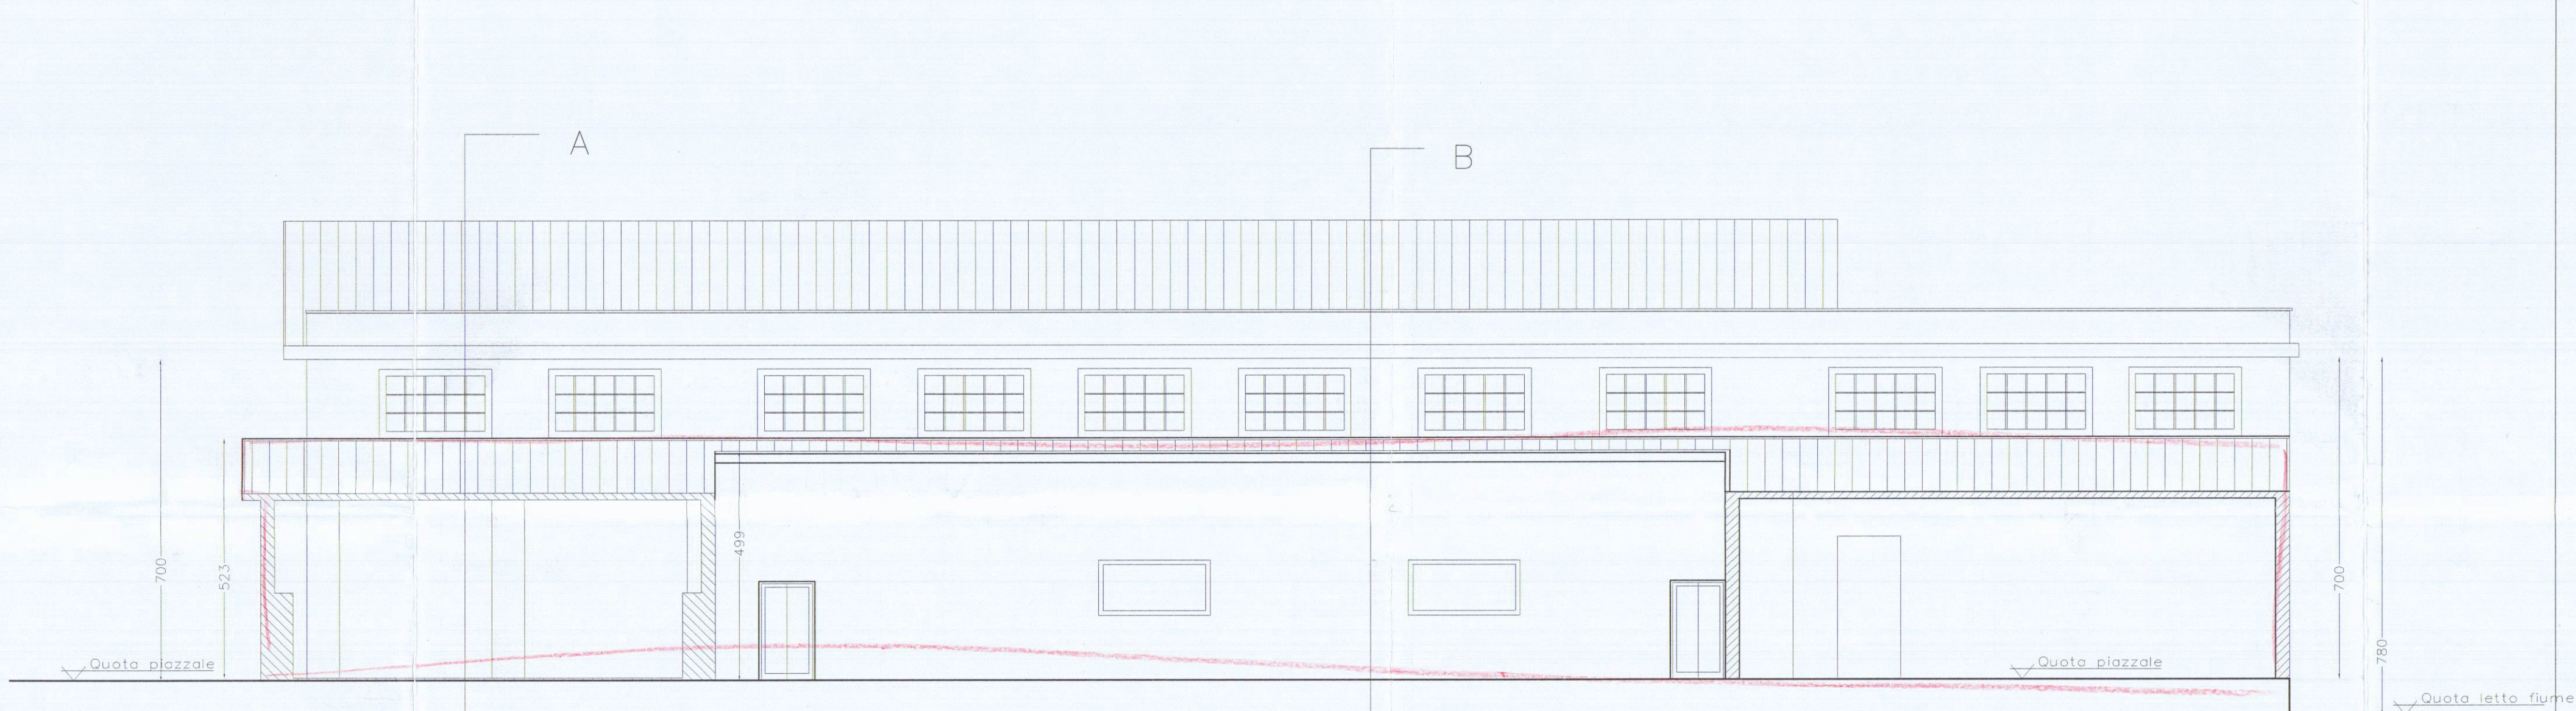


Sezione D-D

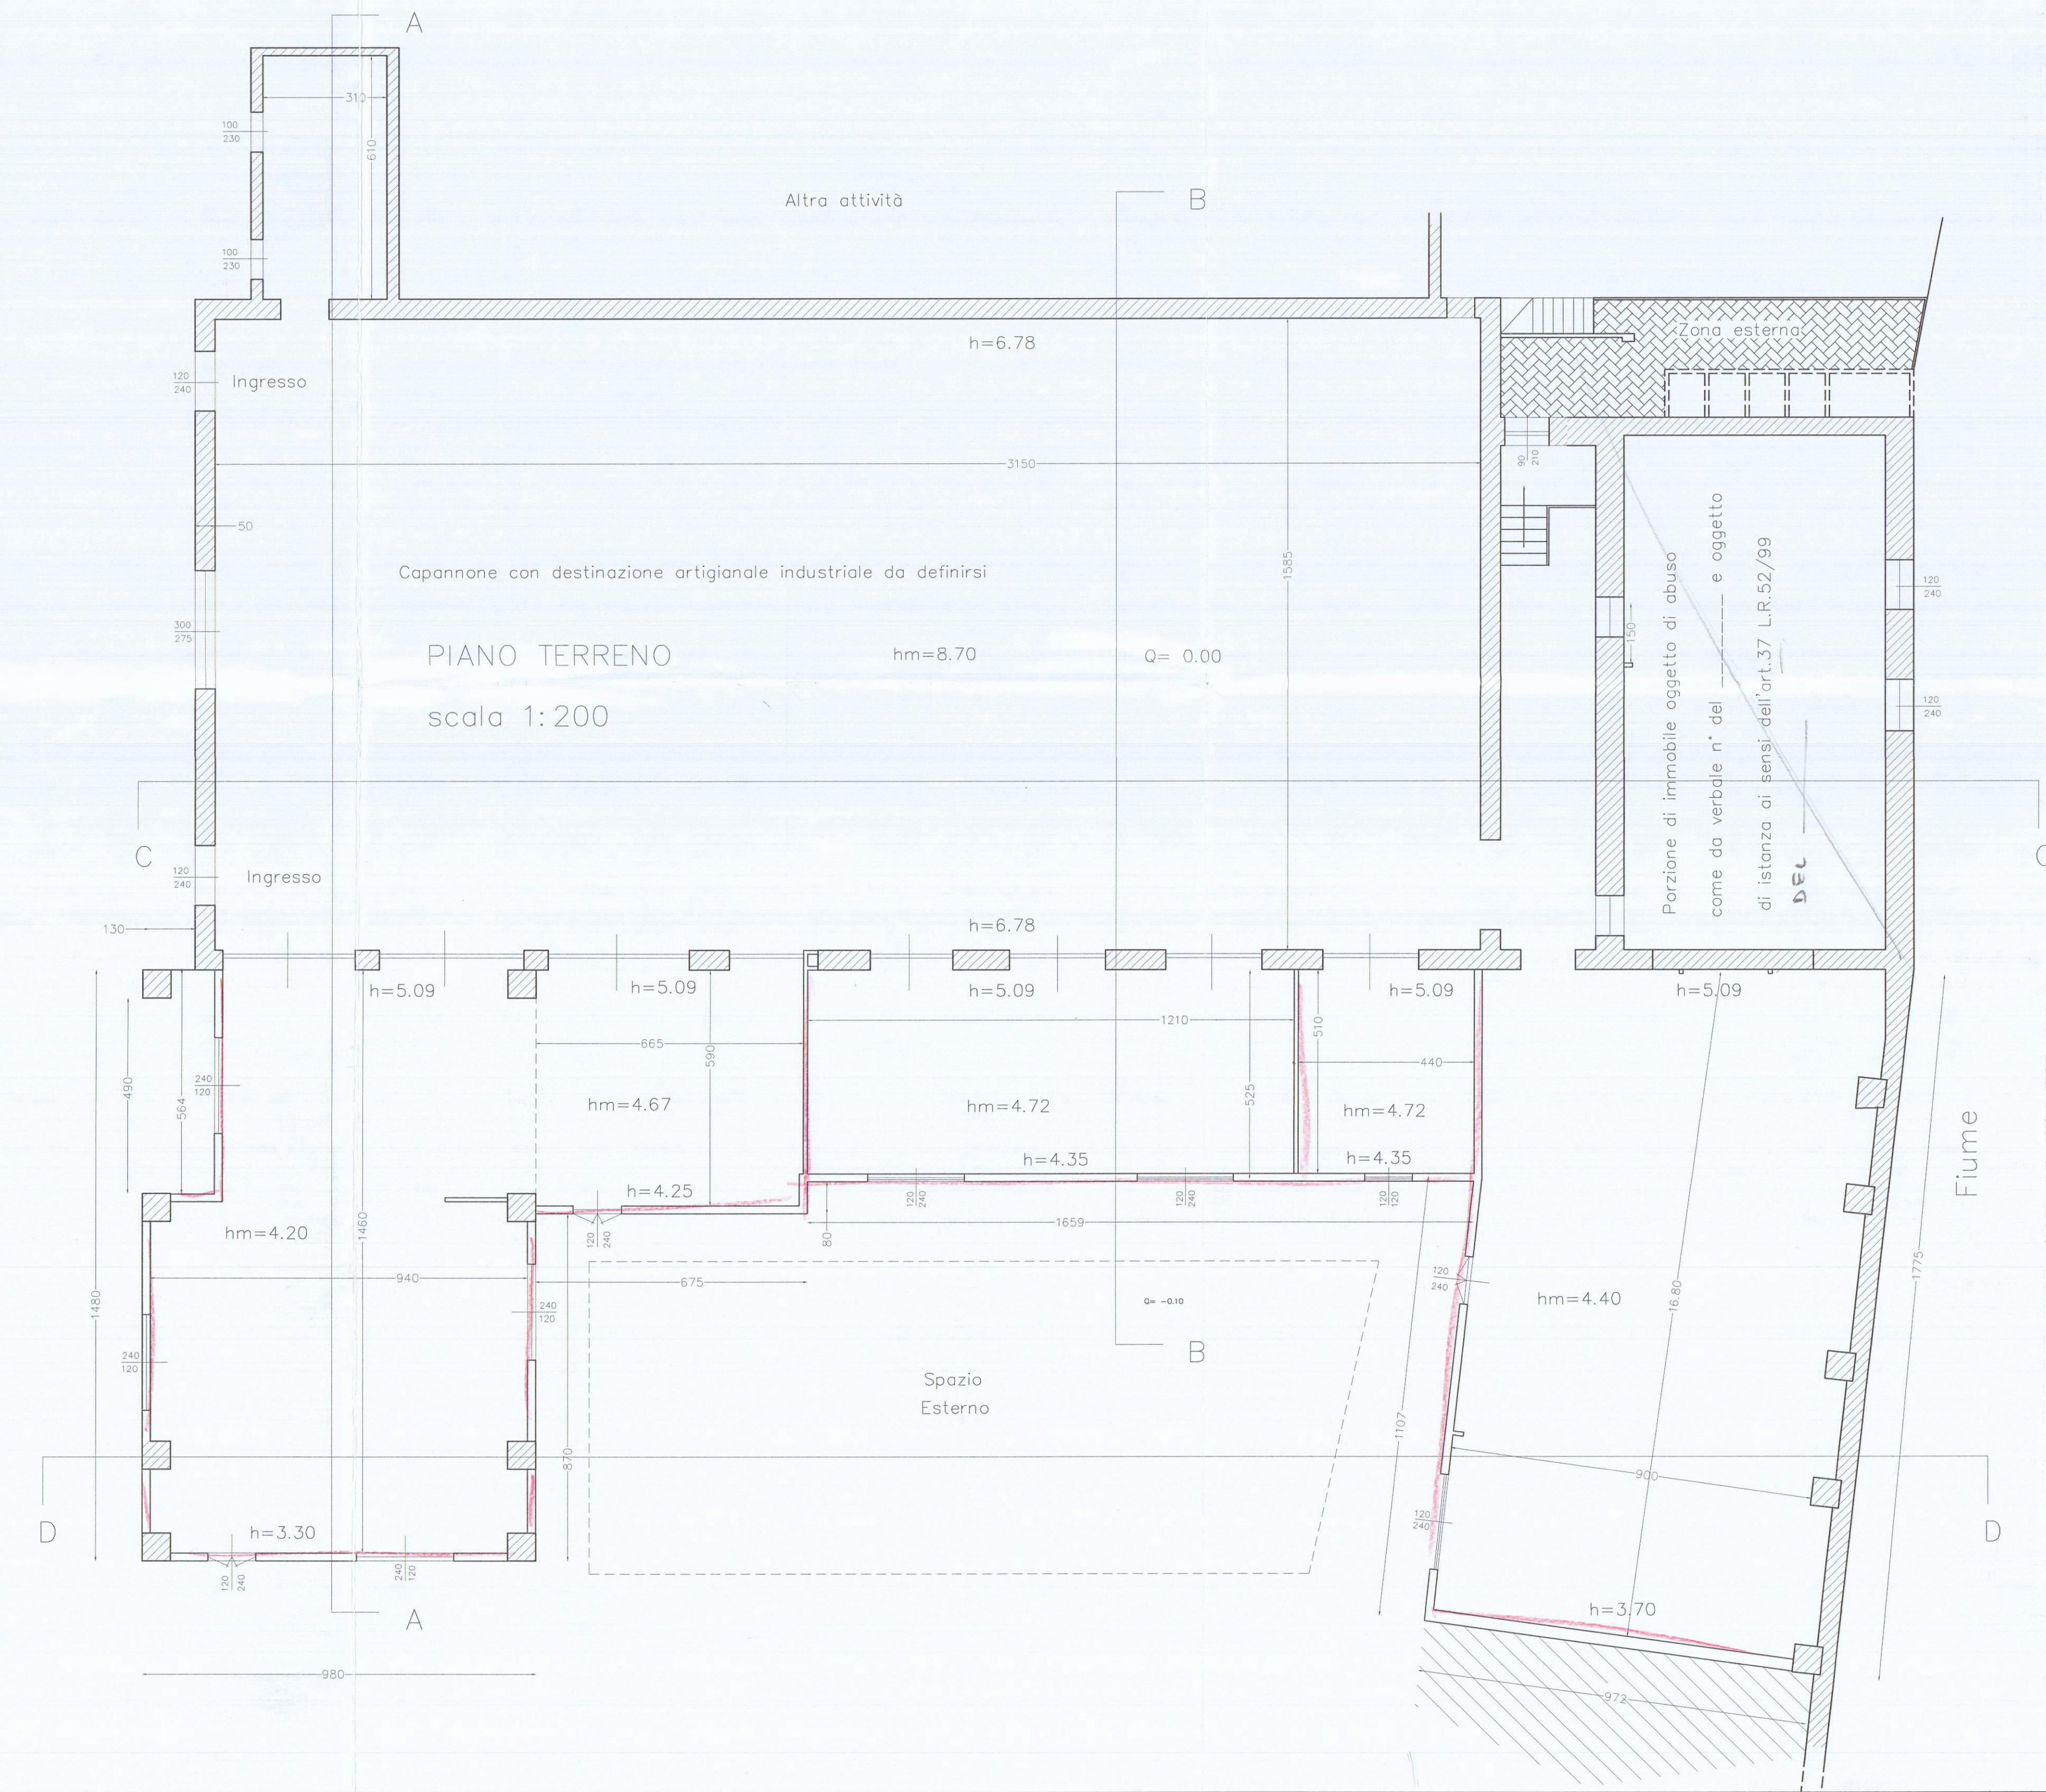

SITUAZIONE ANTE SOPRALLUOGO

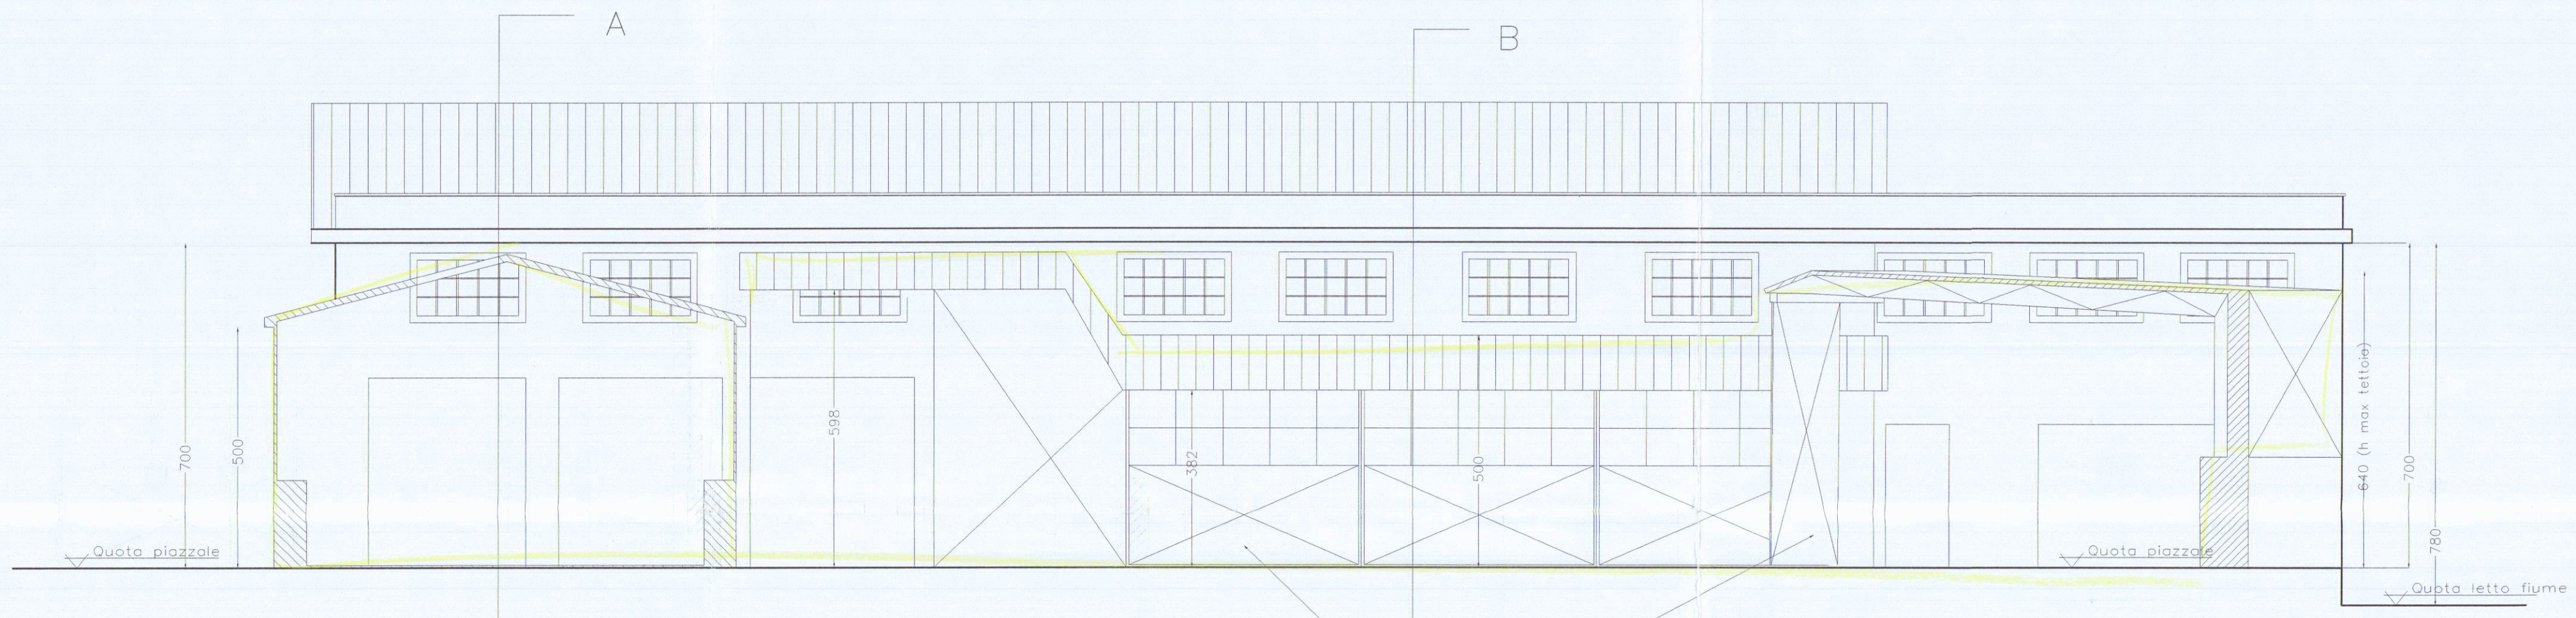

Sezione D-D

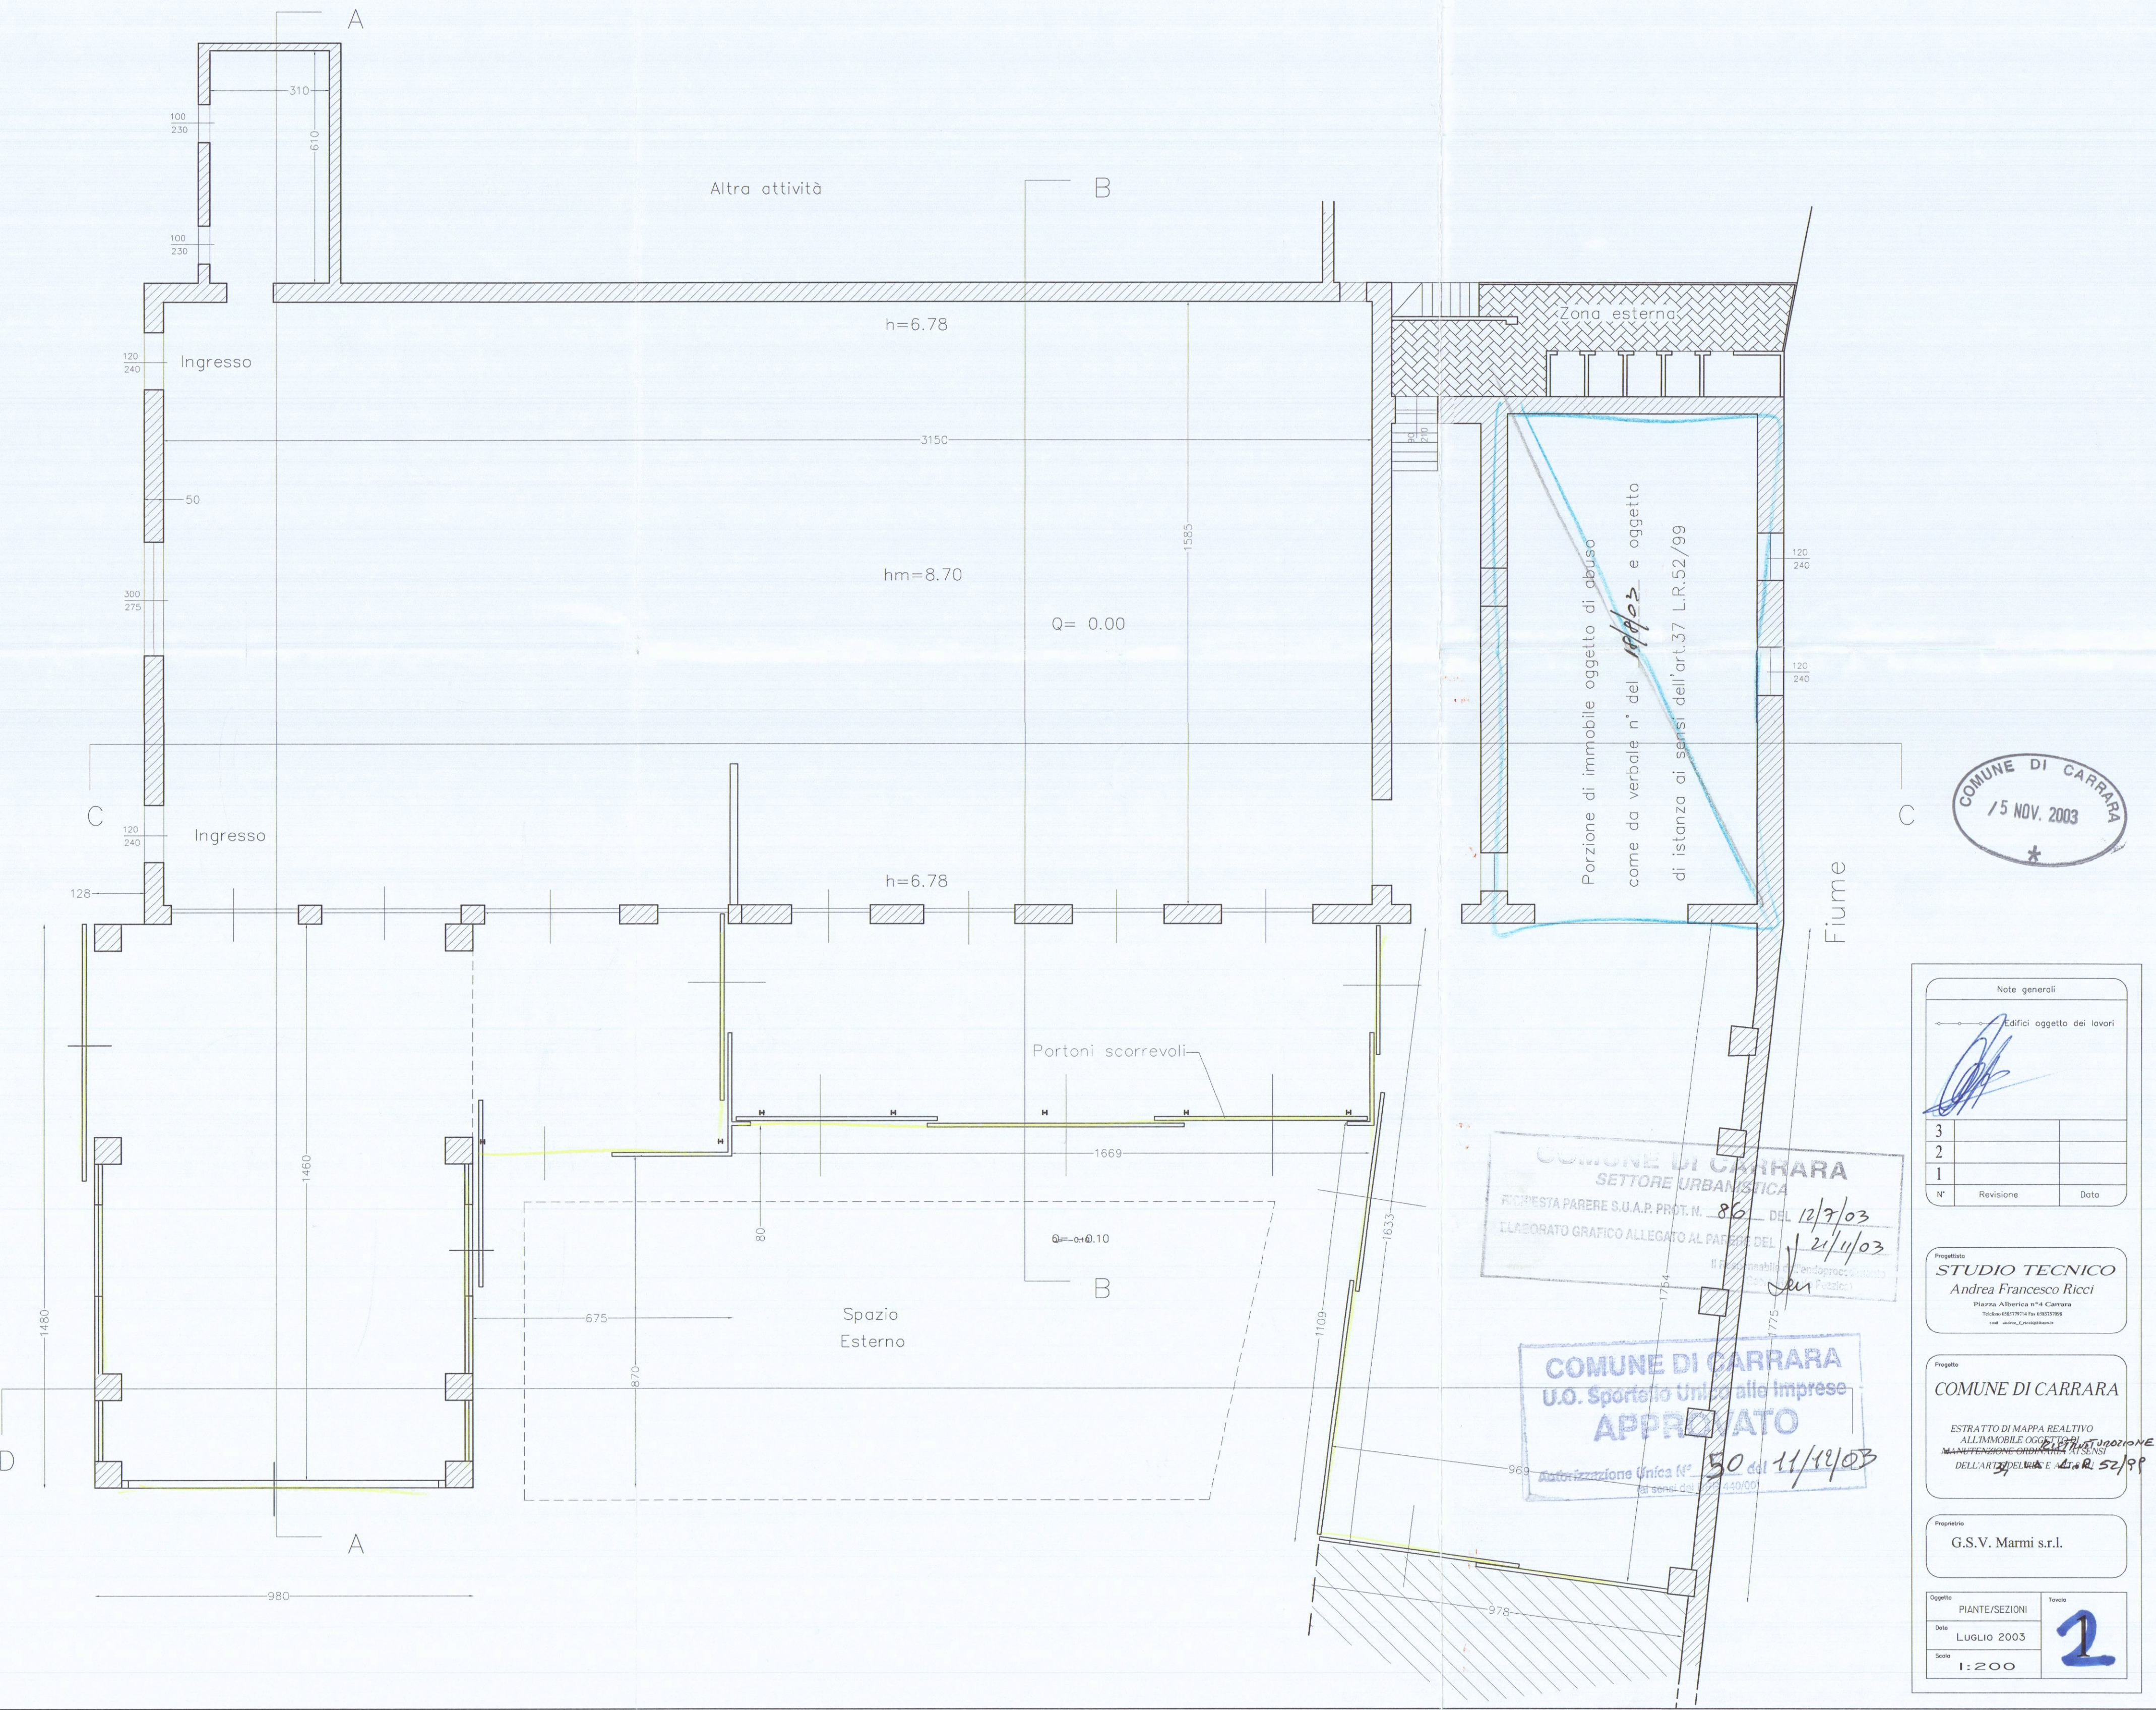

COMUNE DI CARRARA
15 NOV. 2003

Note generali	
Estratto dalla cartella	
3	
2	
1	
0	
Revisione	Data

STUDIO TECNICO
Andrea Francesco Ricci

COMUNE DI CARRARA
U.O. Sportello Unico alle imprese
APPROVATO

G.S.V. Marmi s.r.l.

PIANTE/REVISIONE
LUGLIO 2003
1:200

2