

COMUNE DI CARRARA 1° SOL

AMPLIAMENTO AD USO DI SERVIZI E CUCINE NELLA COSTRUZIONE DI CIVILE ABITAZIONE DEL SIG. NANDO TESSANDRI


PLANIMETRIA	PIANTE
CARRARA 10-3-76	IL TECNICO <i>Hoti-fur</i> IL PROPRIETARIO <i>Nando Tessandri</i> L'IMPRESA




SCALA 1:2000

CALCOLO PLANIVOLUMETRICO



RAPPORTO VOLUMETRIA	
SUPERFICIE TERRENO	Mq. 700,00
SUPERFICIE FABBRICATO ESISTENTE	Mq. 76,20
SUPERFICIE IN PROGETTO	Mq. 19,08
VOLUMETRIA MAX AMMESSA	Mc. 700,00

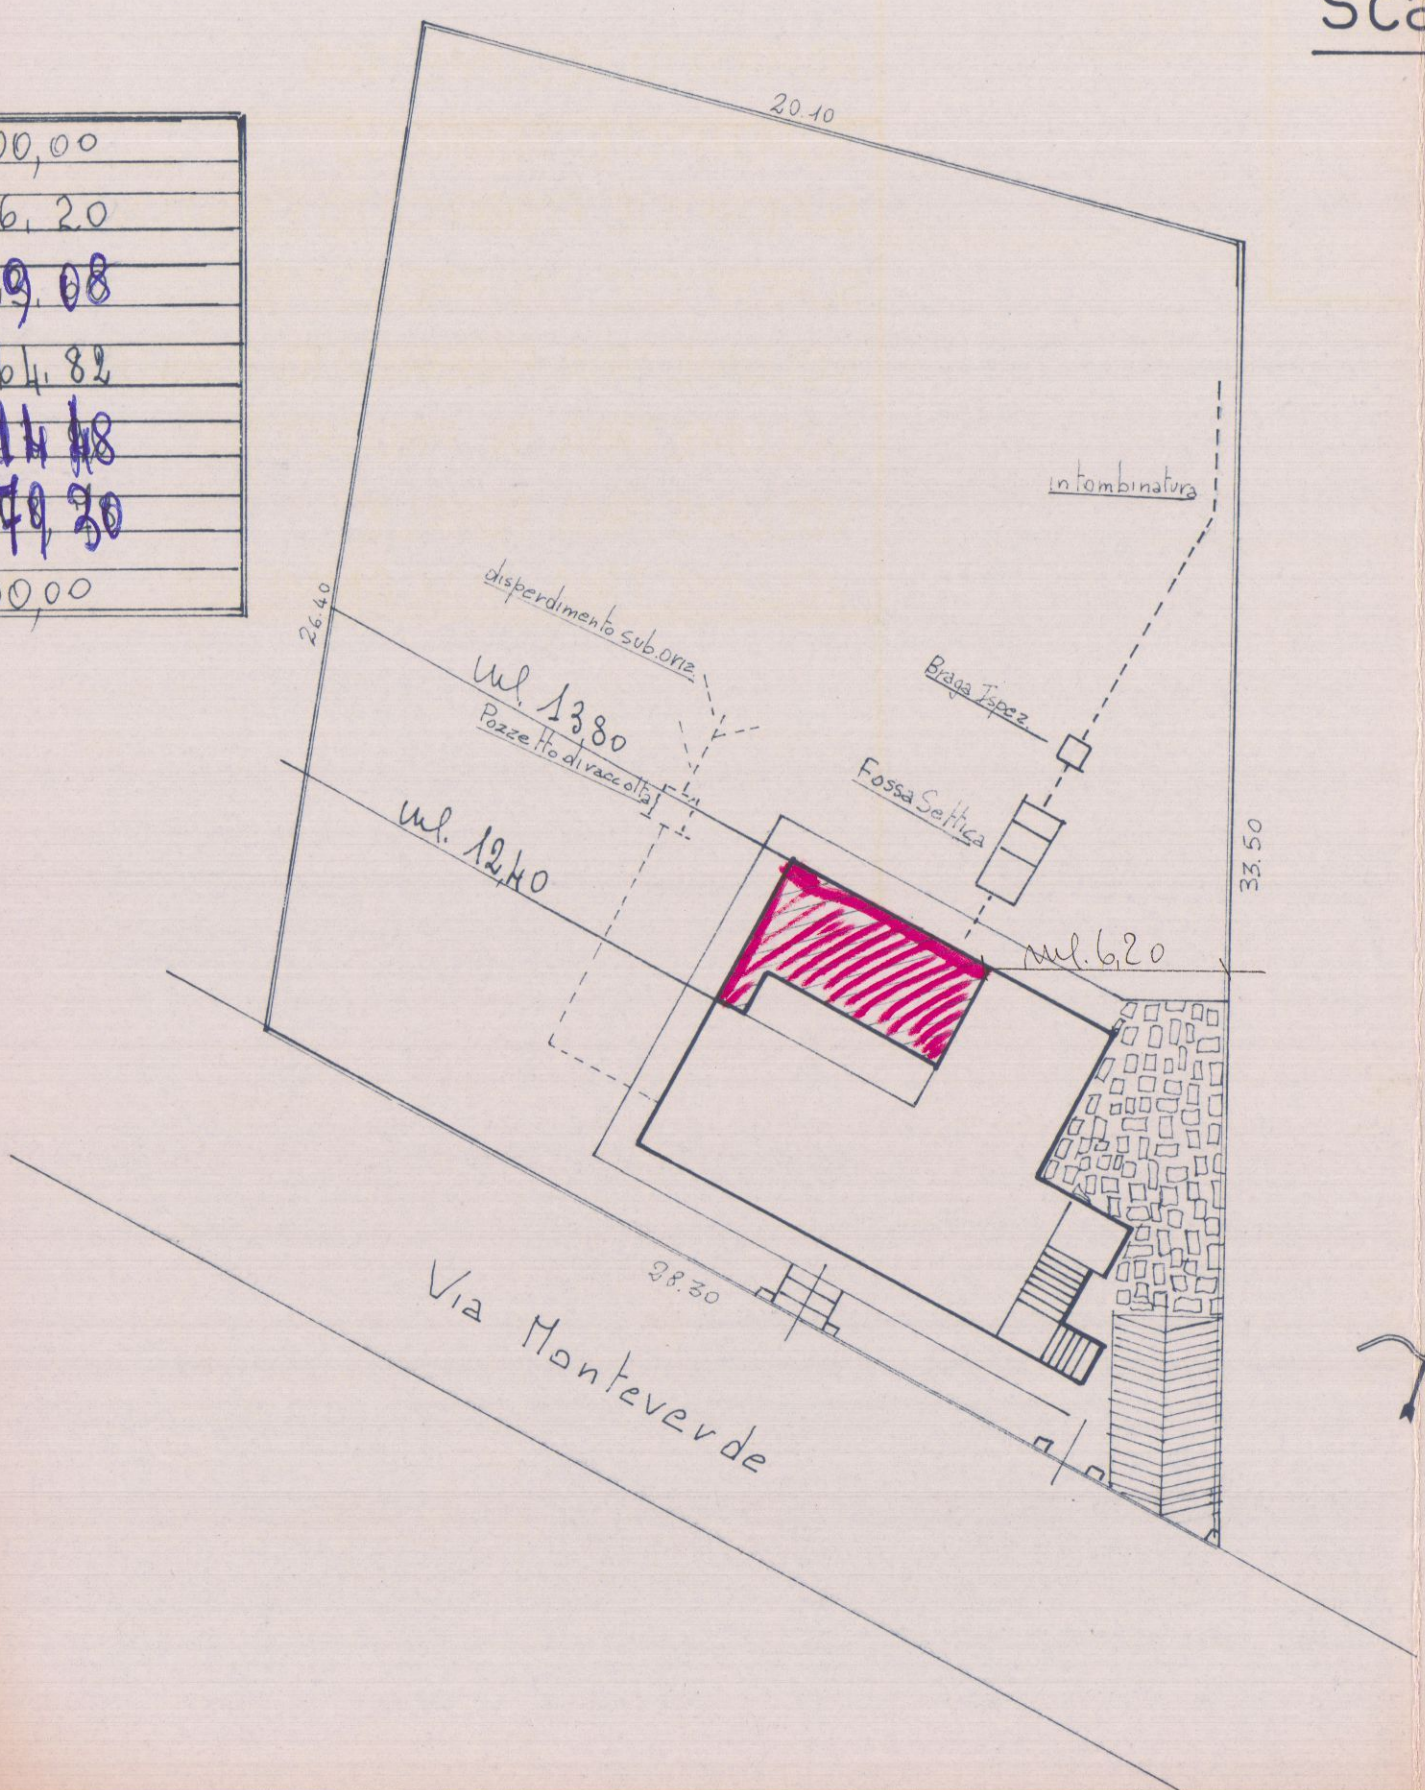


Scala 1:200

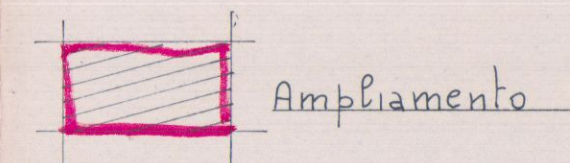


ODIERNA SISTEMAZIONE

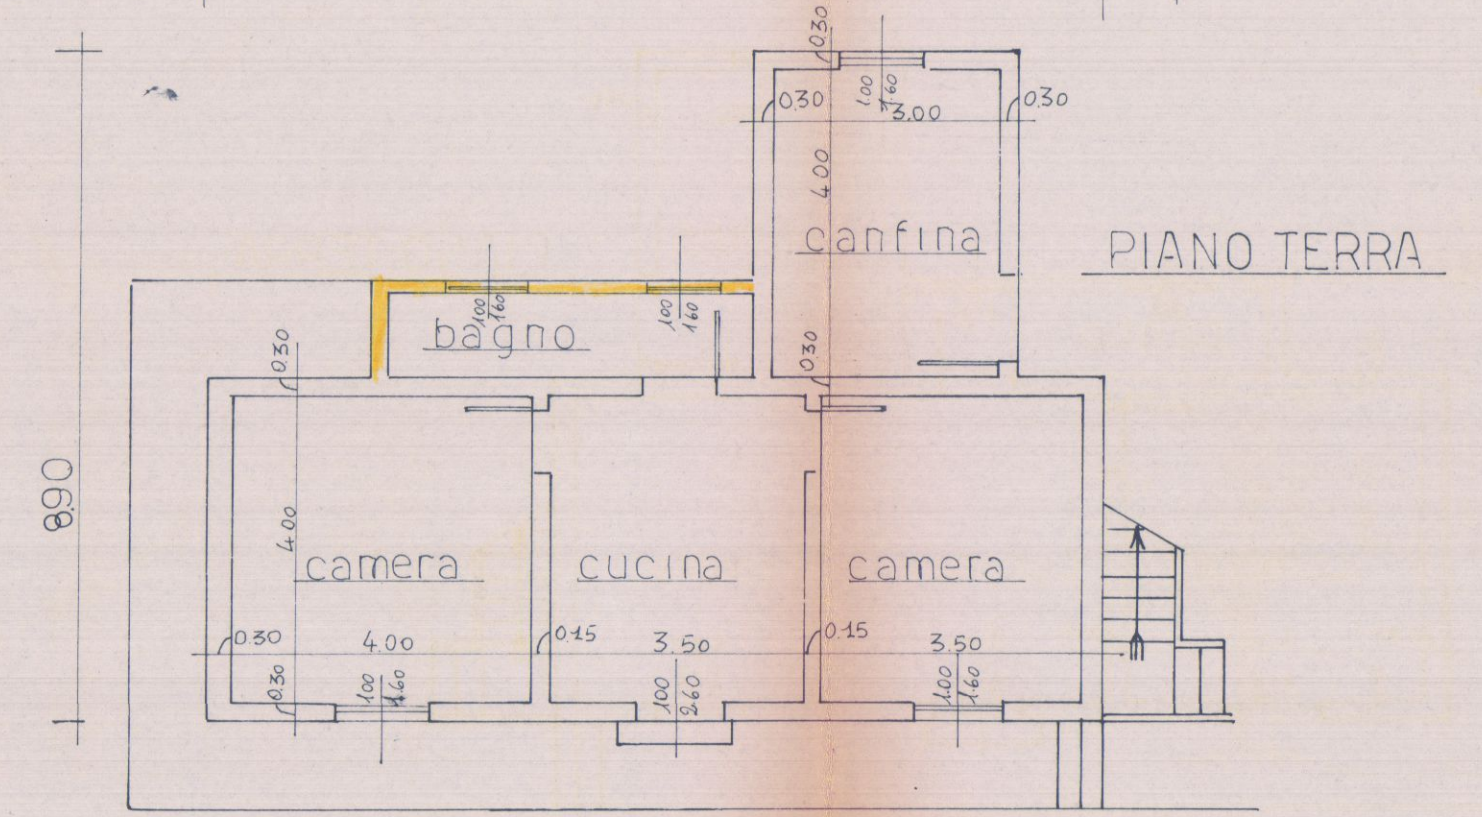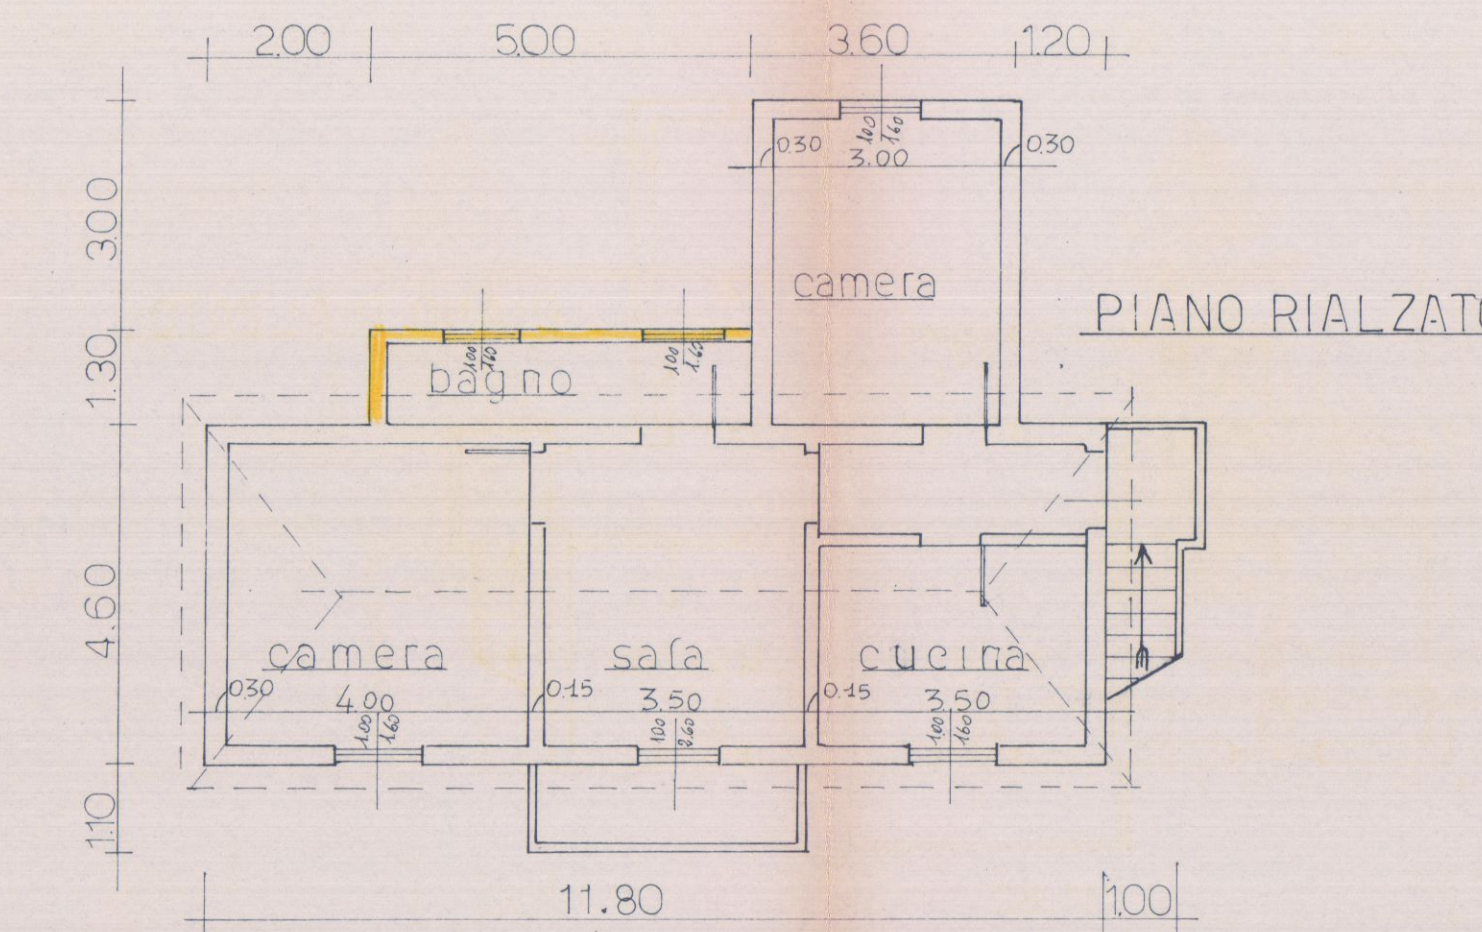


Scala 1:100

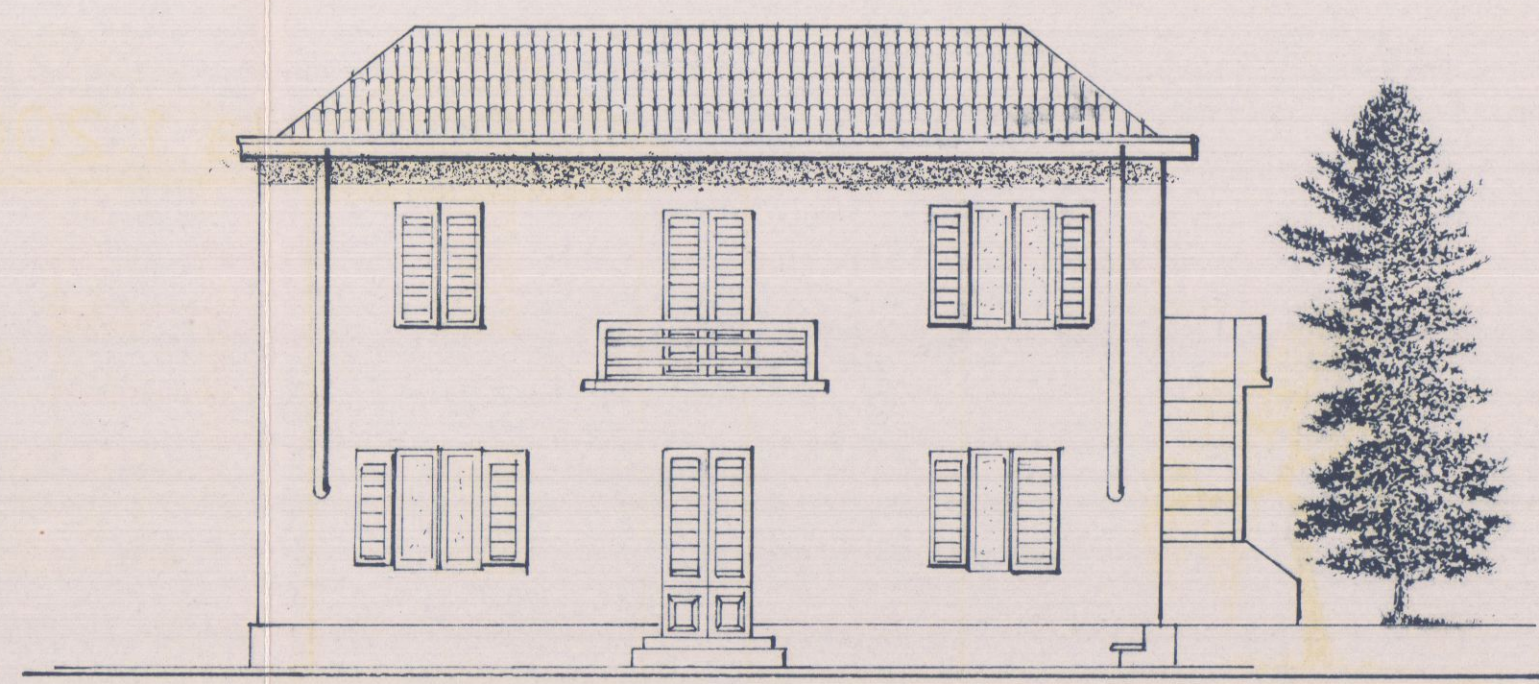


FRONTE

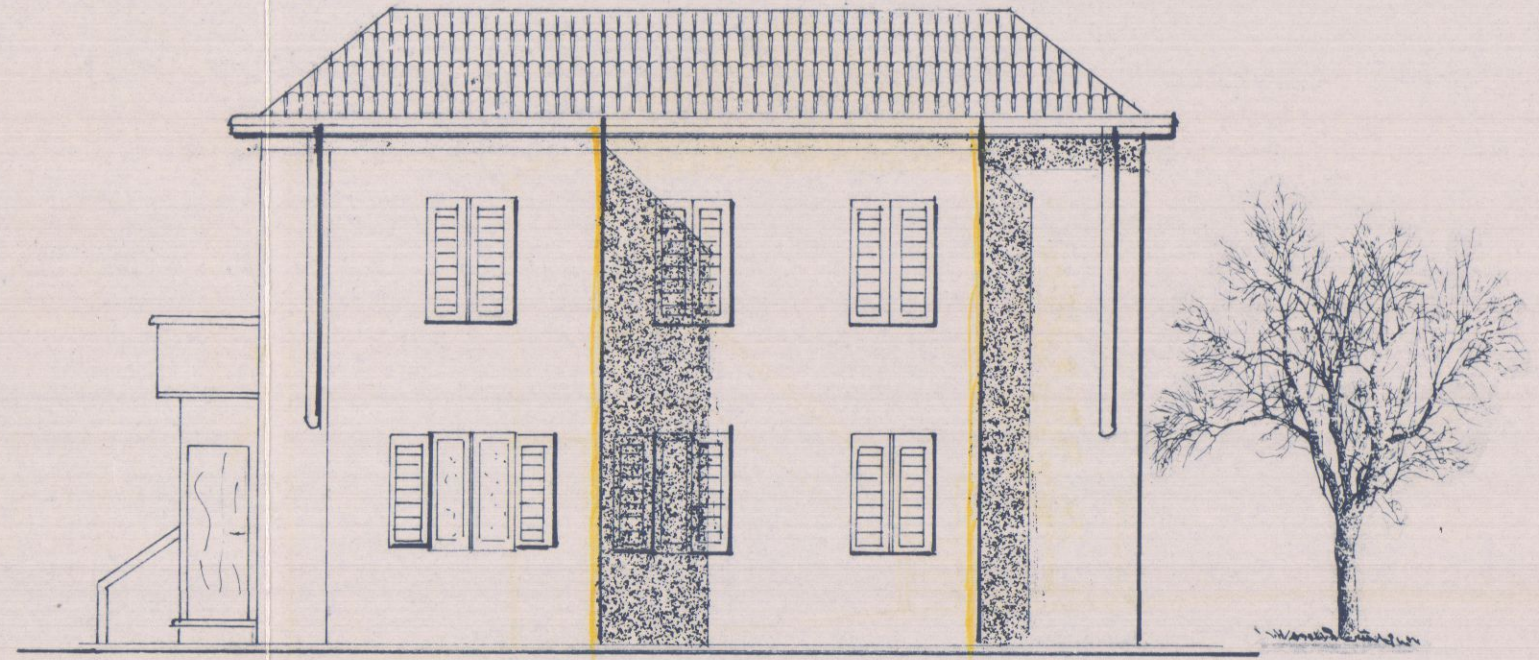

RETRO

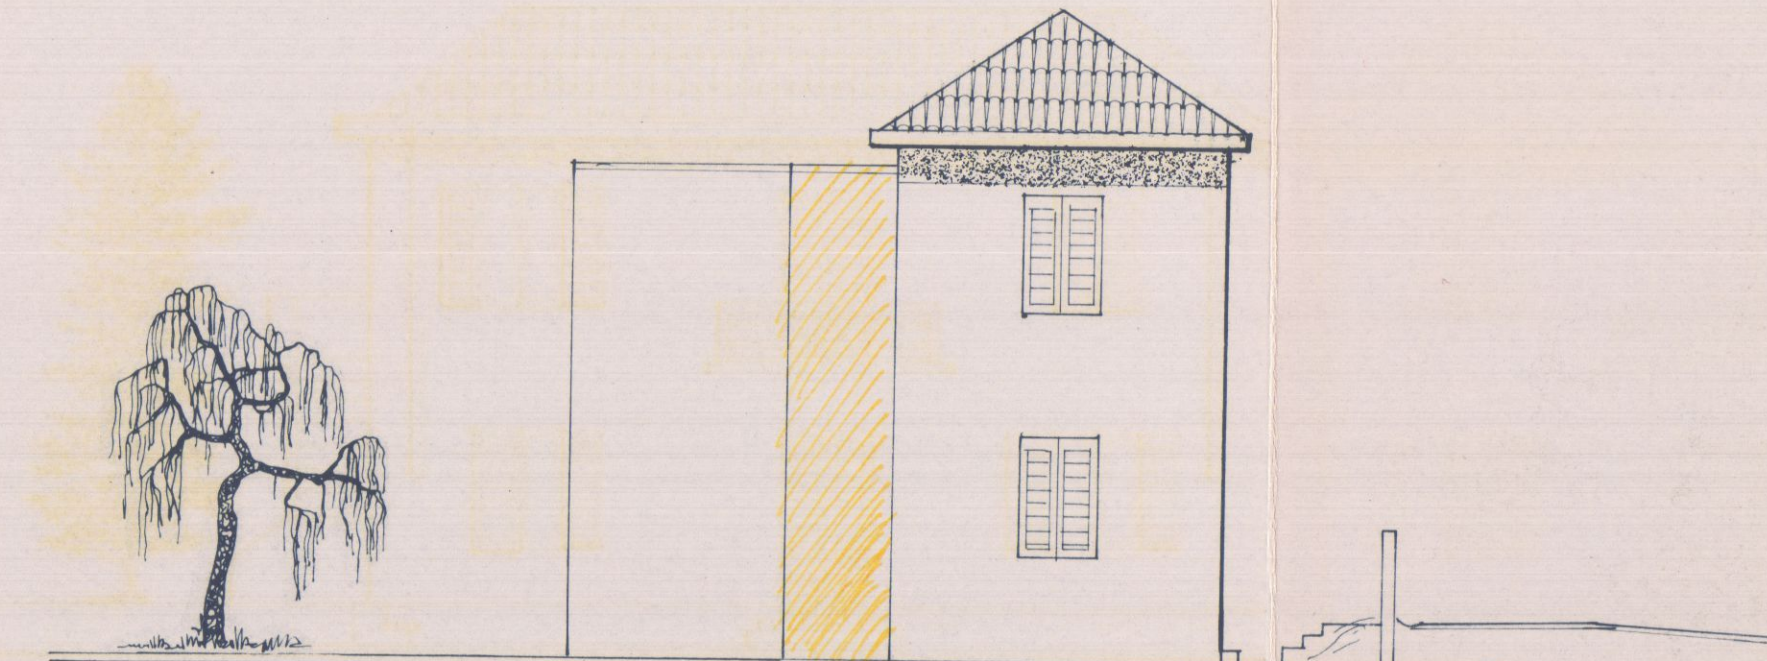

FIANCO OVEST

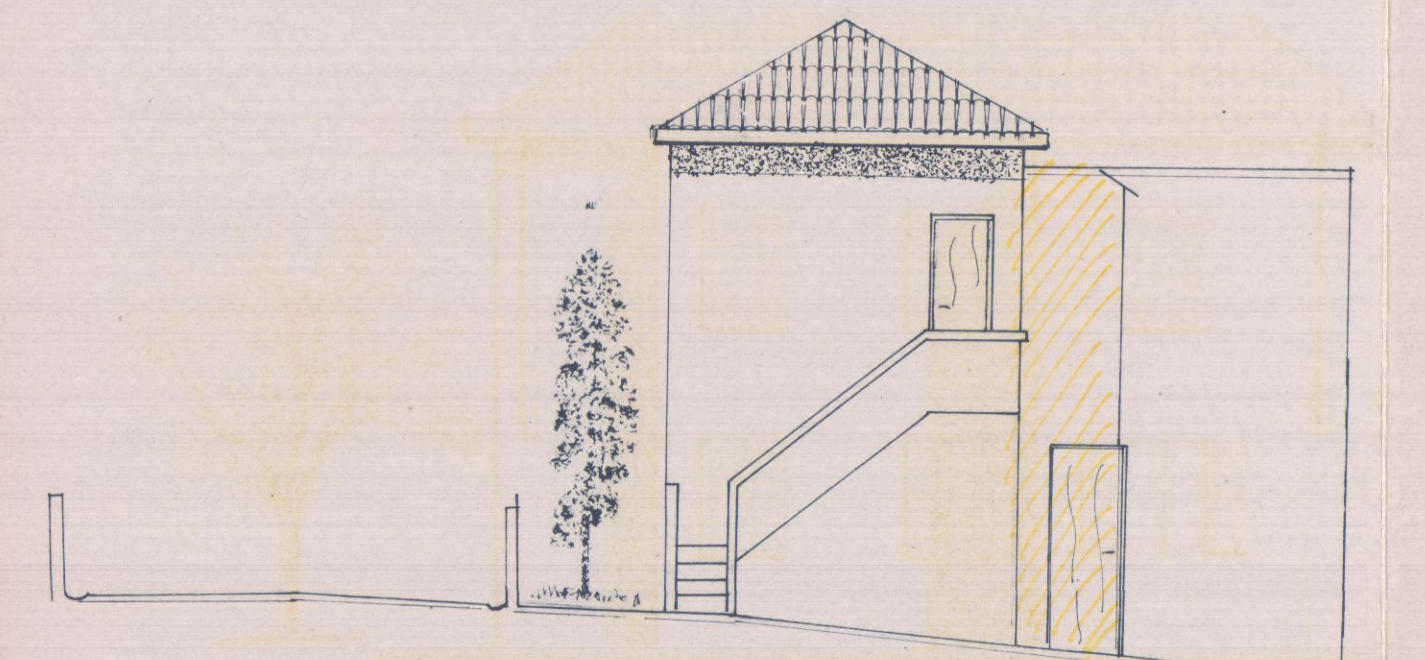

FIANCO SUD

PROGETTO DI AMPLIAMENTO E RISTRUTTURAZIONE
DELLE DUE UNITA' IMMOBILIARI SITE IN FOSSONE BASSO
VIA MONTEVERDE MAPP. 644 F. 62 DI PROPRIETA'
TESSANDRI NANDO

IL PROGETTISTA
AL N. 501
C.A. SPEZIA

APPROVATO
CONTROLLATO
IL TECNICO
12 APR. 1977

100.000
100.000


PLANIMETRIA 1:2000 F. 62 MAPP. 644

Approvato dal Sindaco alle condizioni
indicate nel permesso di costruire
N° 35 del 13/4/77
L'ING. CAPO


PLANIMETRIA 1:500

VIA MONTEVERDE


IL COMANDO PROVINCIALE
C.T. Ing. S. GIANINI

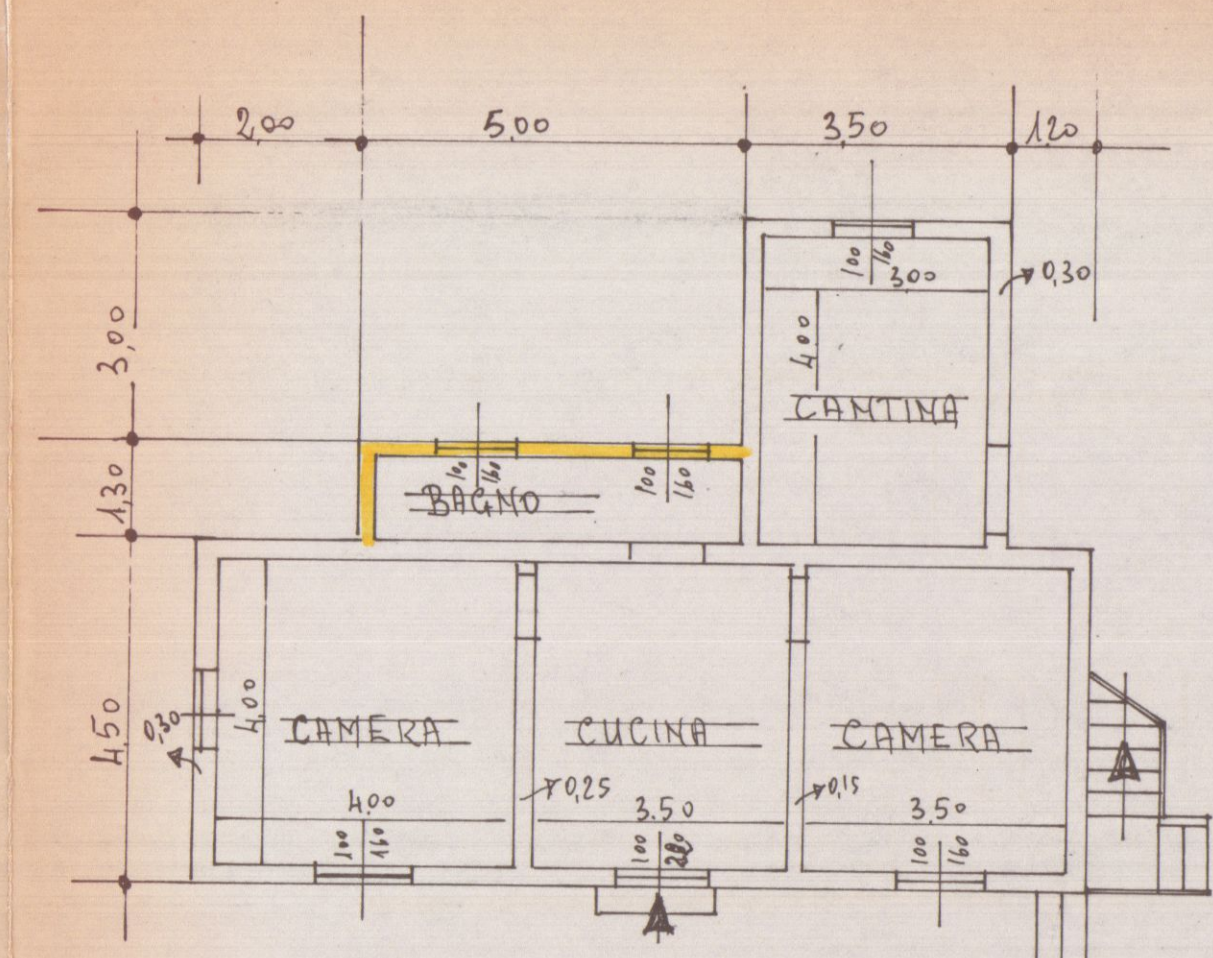


PIANTA P. TERRA ESIST.

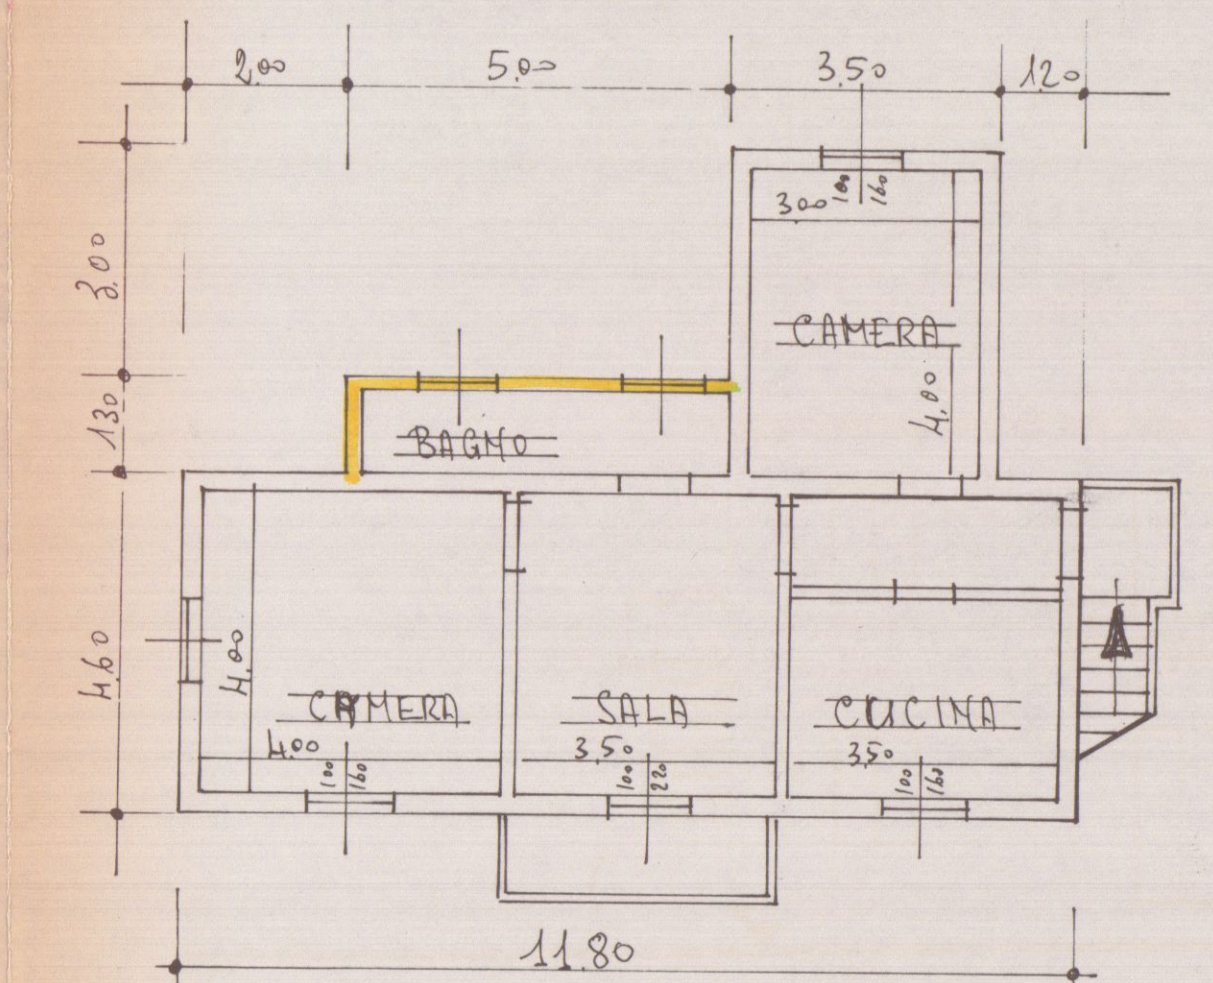


PIANTA P. PIANO ESISTENTE

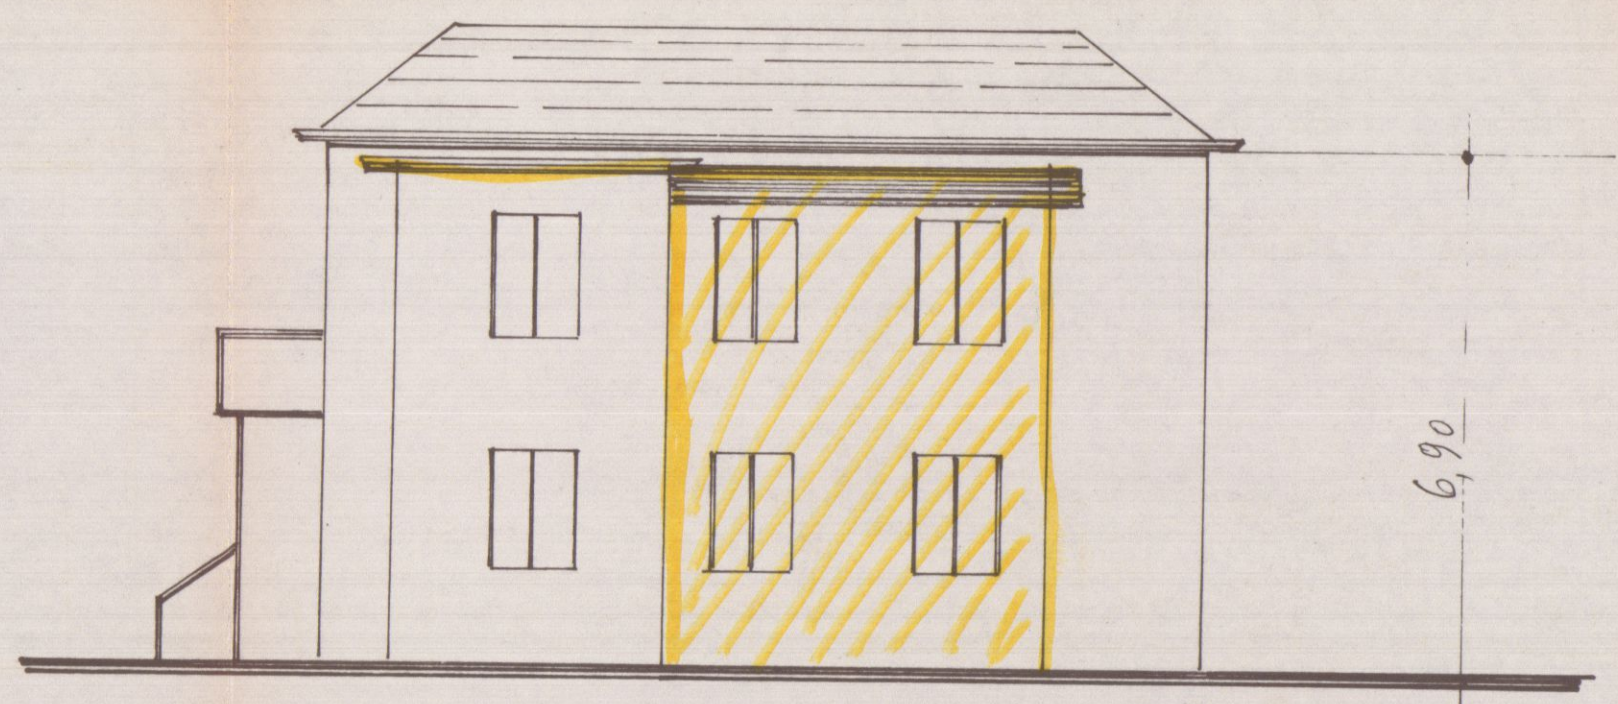


PROSPETTO NORD-OVEST ESISTENTE

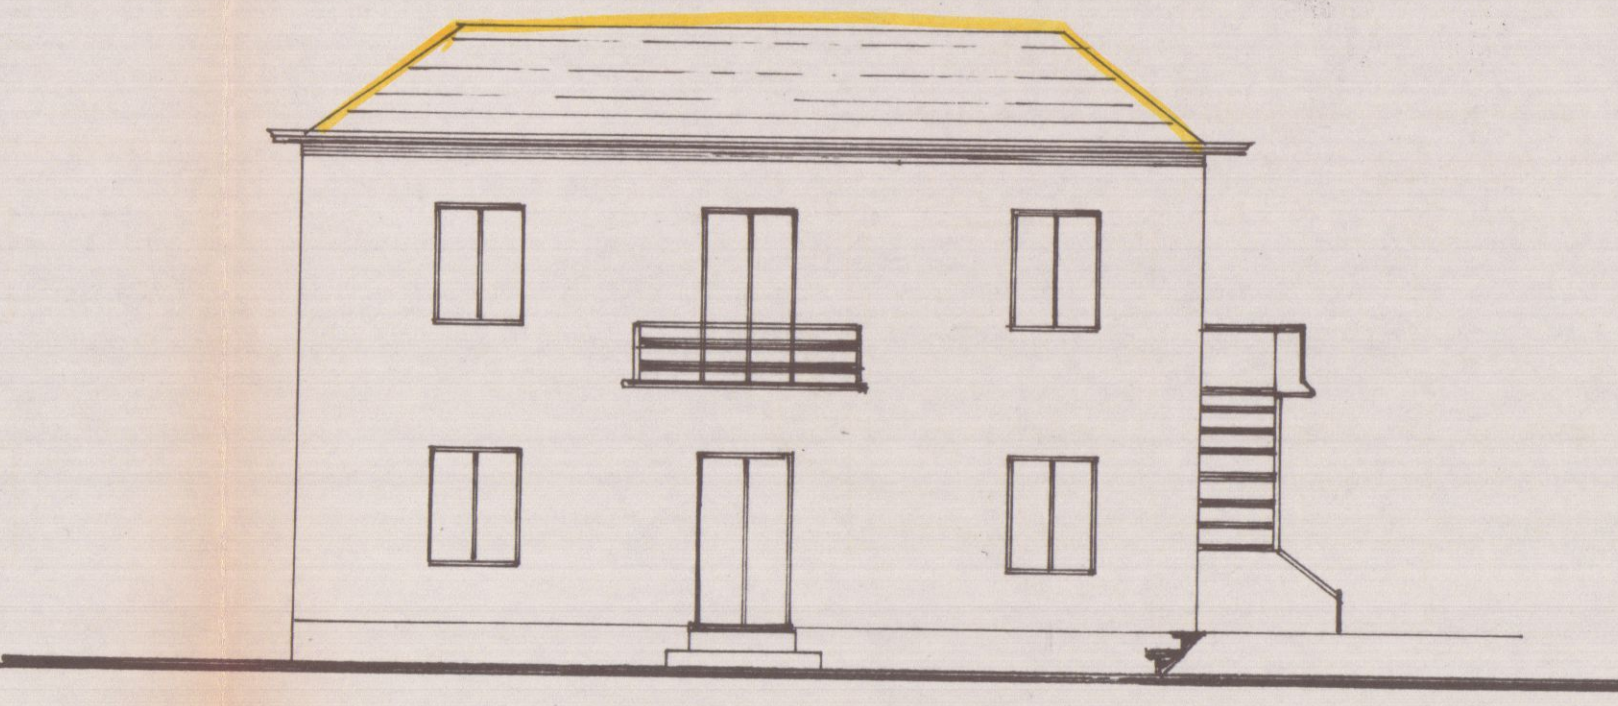


PROSPETTO SUD-EST ESISTENTE

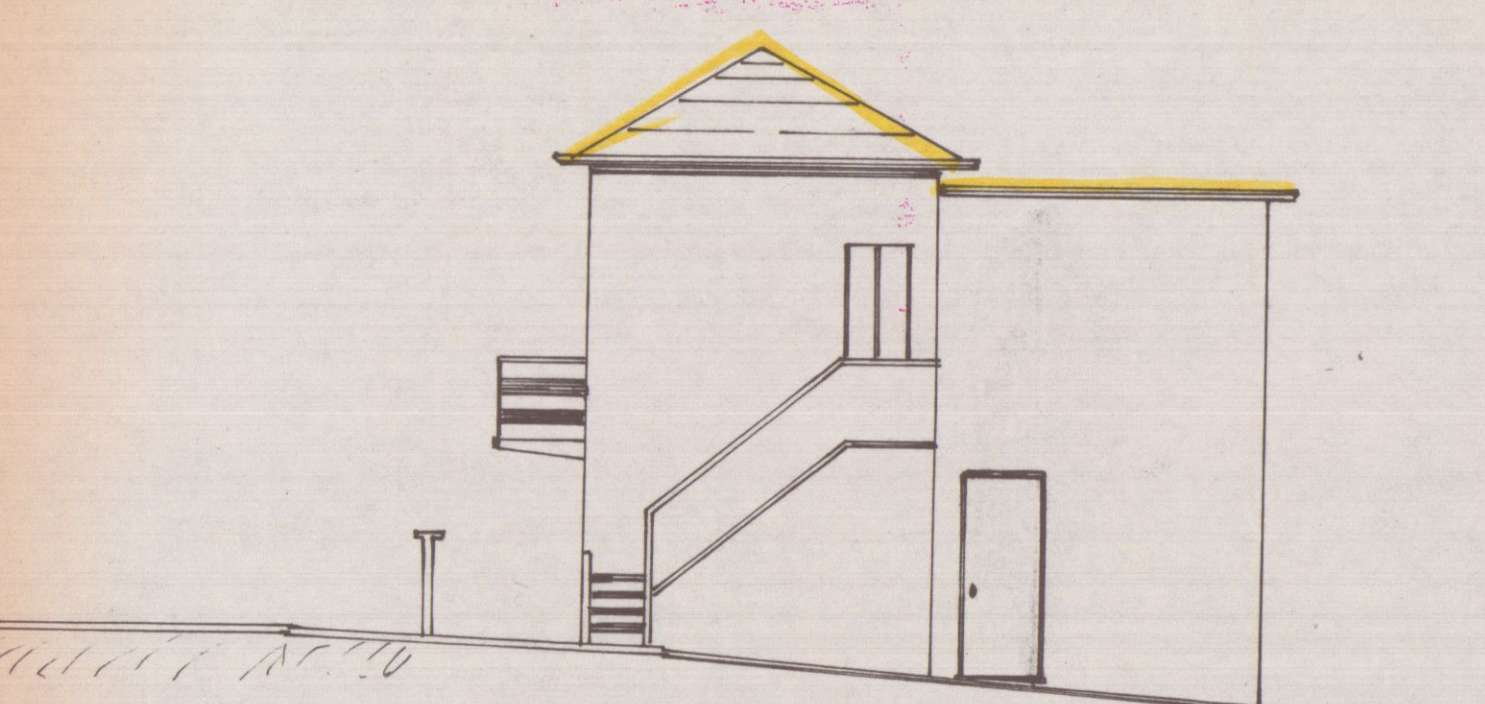


PROSPETTO NORD ESISTENTE

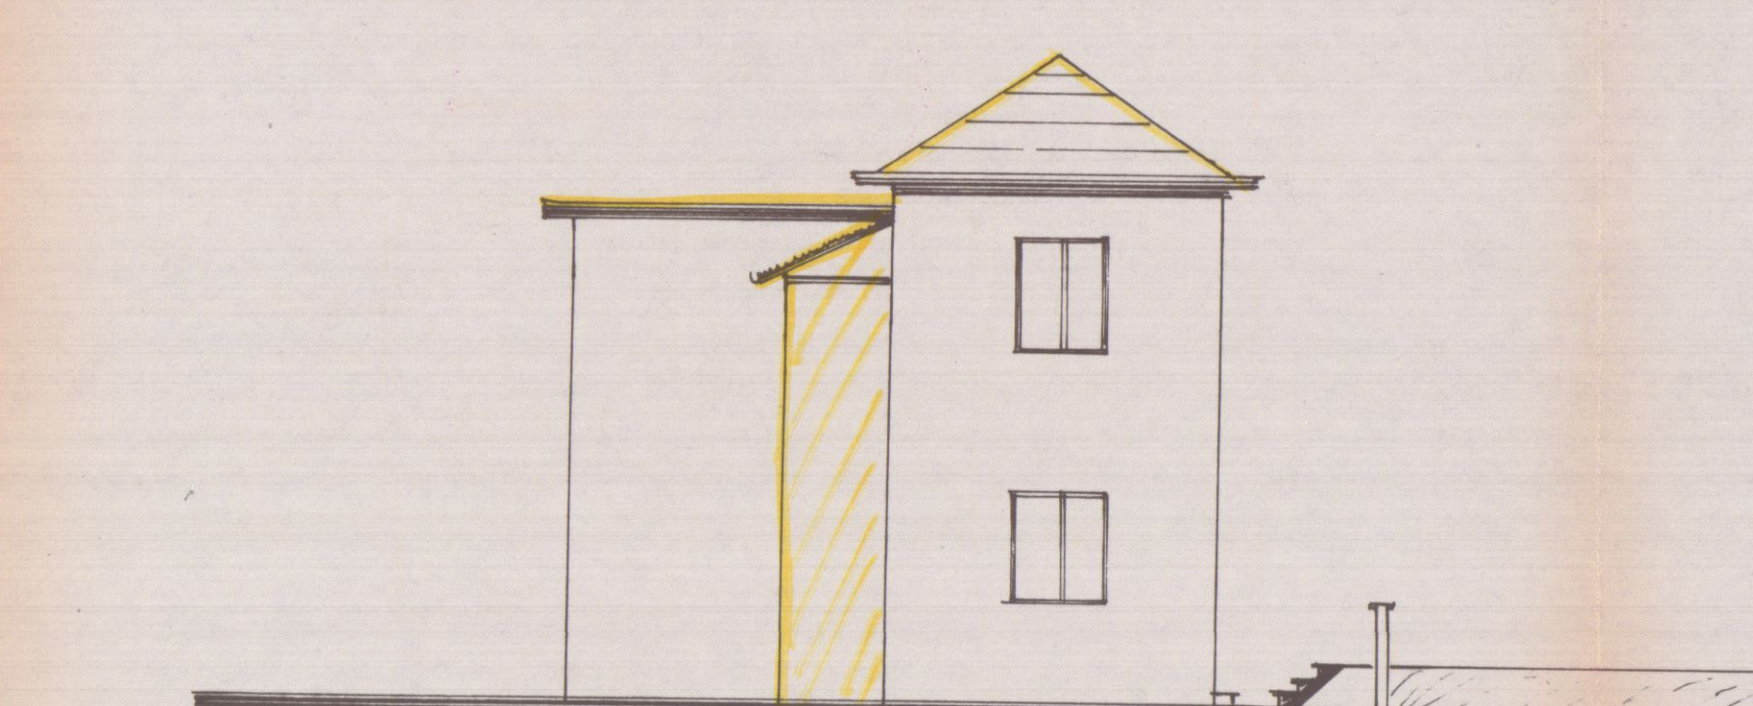


PROSPETTO SUD ESISTENTE

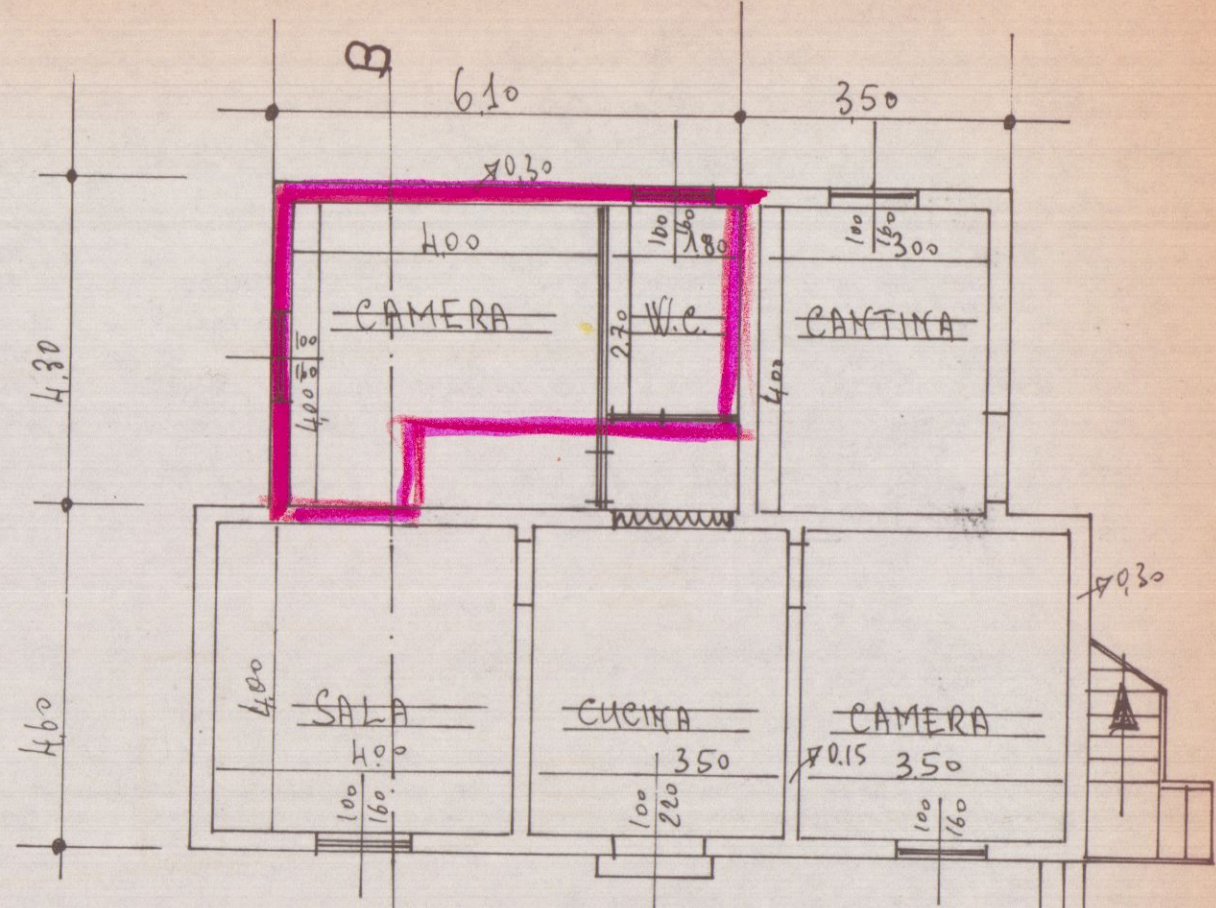


PIANTA P. TERRA AMPLIATA

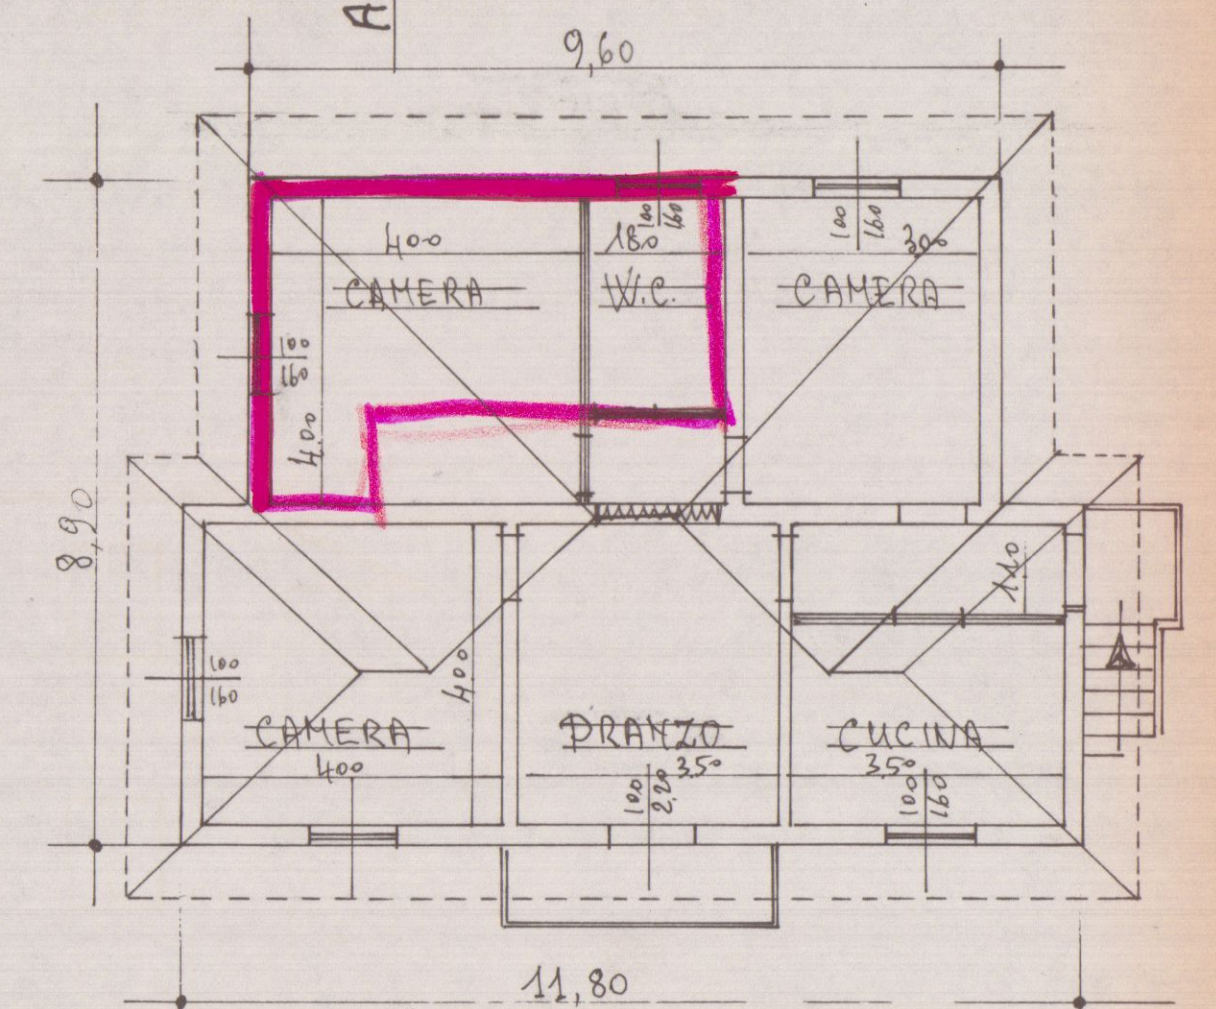


PIANTA P. PIANO AMPLIATA

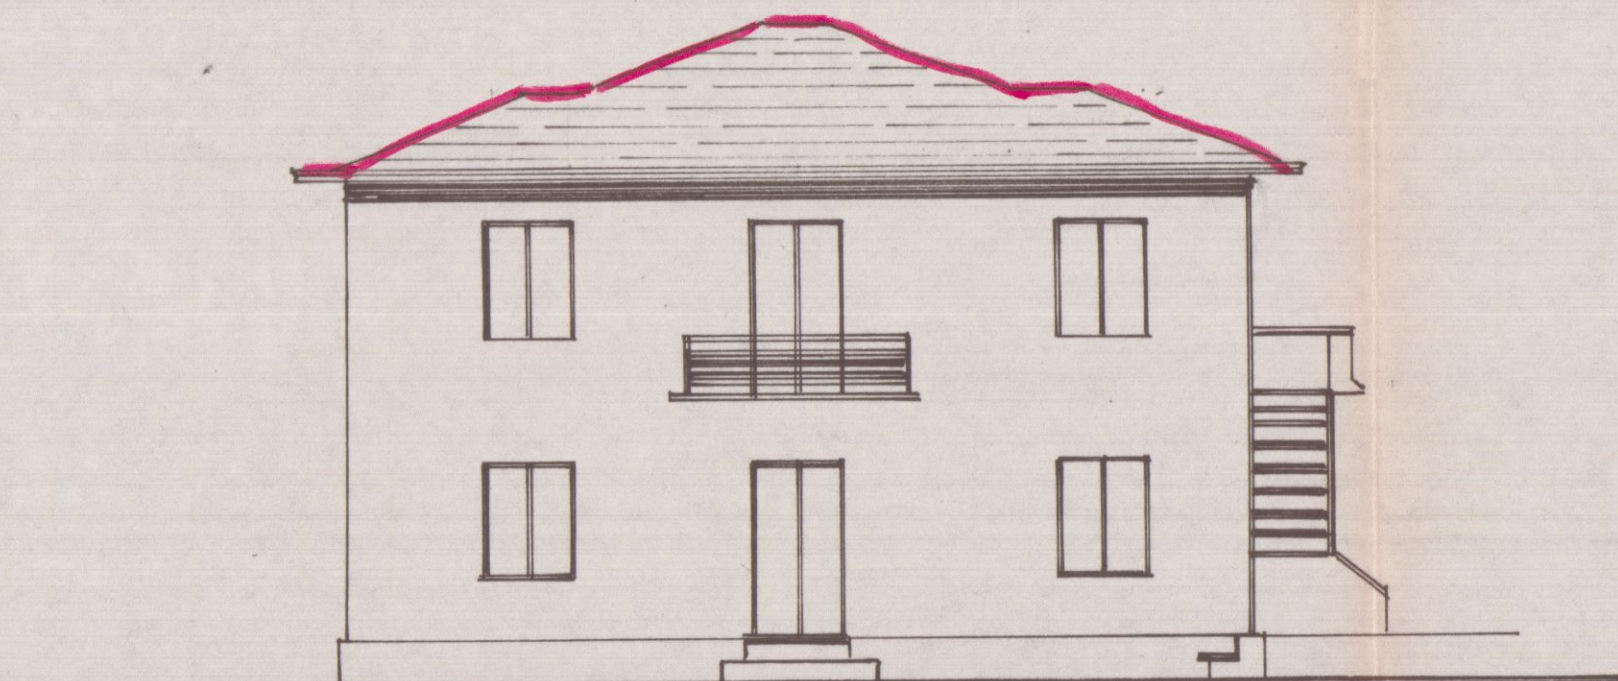


PROSPETTO EST MODIFICATO

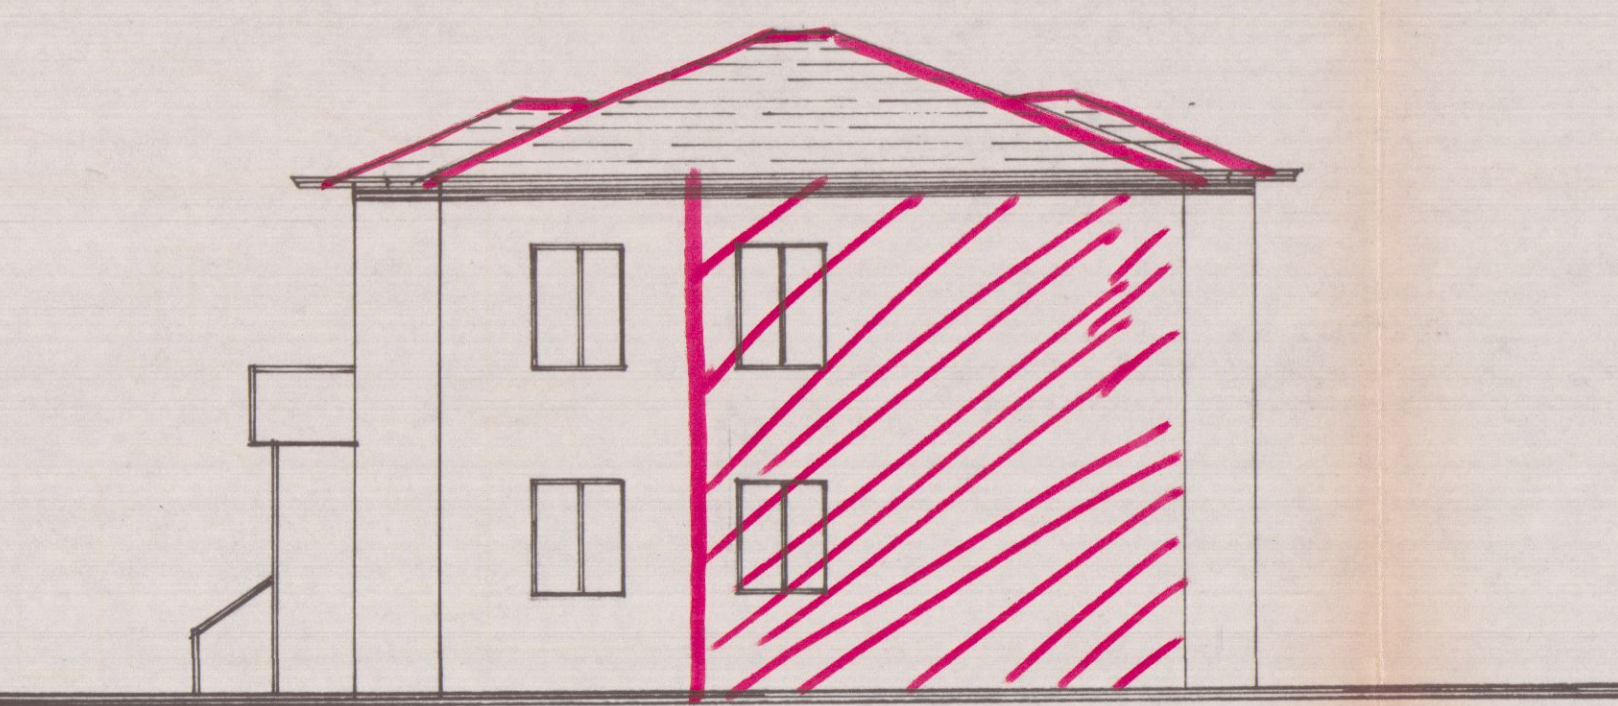


PROSPETTO NORD-OVEST MODIFICATO

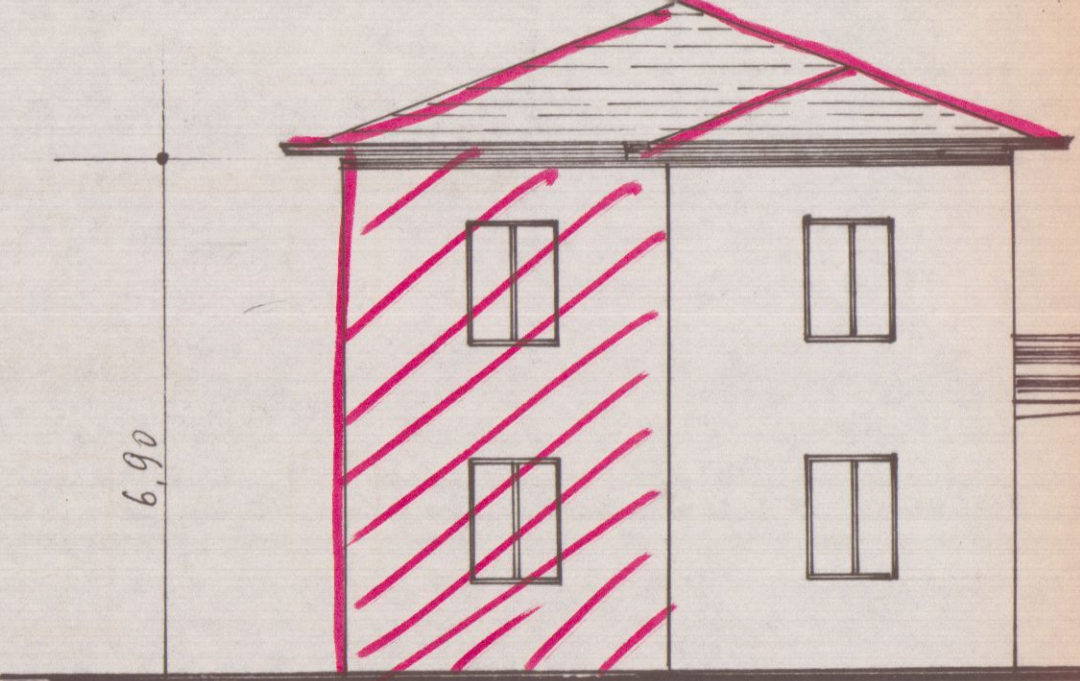

PROSPETTO SUD MODIFICATO

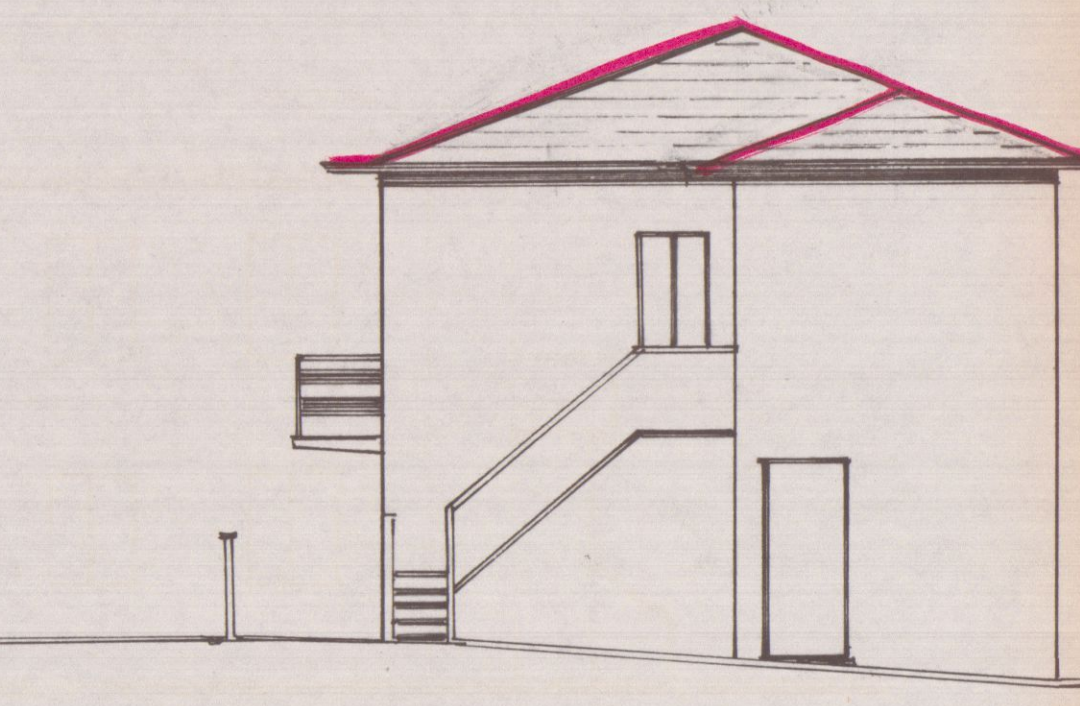



PROSPETTO NORD MODIFICATO

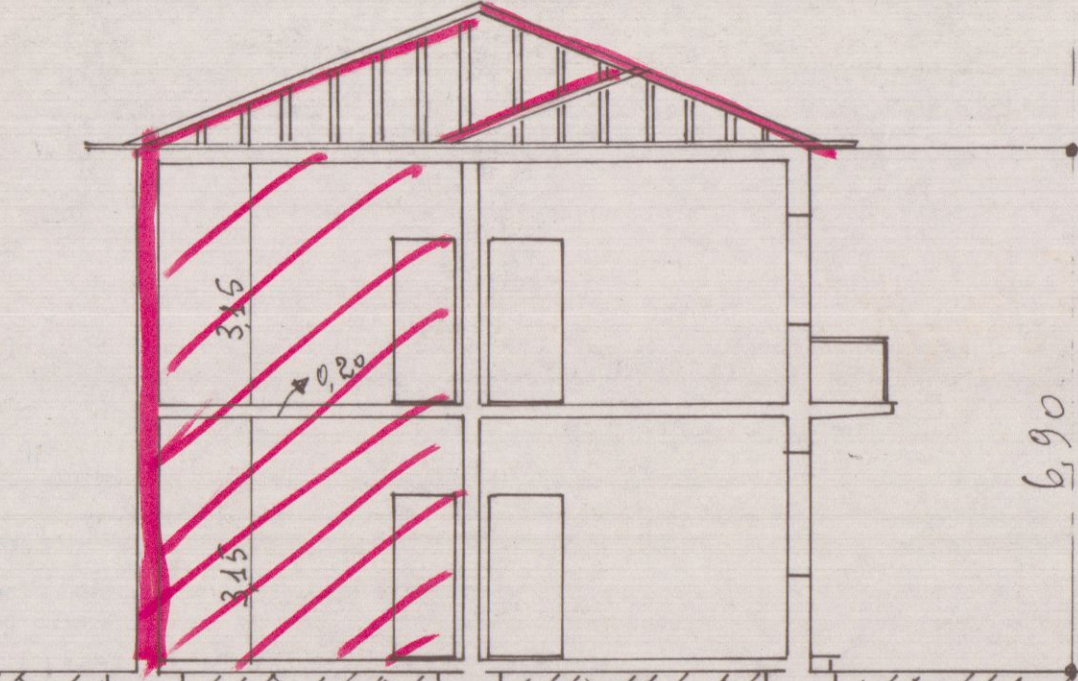


SEZIONE A-B

SCHEMA VOLUMI E SUPERFICI	
P. TERRA ESISTENTE	1 4,30 x 3,50 = mq. 15,05 x 3,45 = mc. 1,740
	2 11,80 x 4,60 = mq. 54,28 x 3,45 = mc. 170,98
	3 1,30 x 5,00 = mq. 6,50 x 3,45 = mc. 28,47
Tot. mq. 15,83 Tot. mc. 238,85	
P. PIANO ESISTENTE	1 4,30 x 3,50 = mq. 15,05 x 3,45 = mc. 1,740
	2 11,80 x 4,60 = mq. 54,28 x 3,45 = mc. 170,98
	3 1,30 x 5,00 = mq. 6,50 x 2,80 = mc. 18,20
Tot. mq. 15,83 Tot. mc. 238,85	
P. TERRA E P. PIANO DA PROGETTO	1 4,30 x 3,50 = mq. 15,05 x 3,45 = mc. 1,740
	2 11,80 x 3,50 = mq. 54,28 x 3,45 = mc. 170,98
	3 1,30 x 5,00 = mq. 6,50 x 3,45 = mc. 28,47
	4 6,40 x 4,60 = mq. 26,88 x 3,45 = mc. 82,62
	5 1,30 x 4,60 = mq. 1,30 x 3,45 = mc. 8,262
ESISTENTE: P.T. mq. 15,83 DI SUPERF. mc. 238,85 DI VOL.	
DA PROGETTO: P.T. mq. 103,36 u u mc. 325,47 u u	
P.P. mq. 103,36 u u u 325,47 u u	


RESPINTO
17 LUG. 1976
1° lot

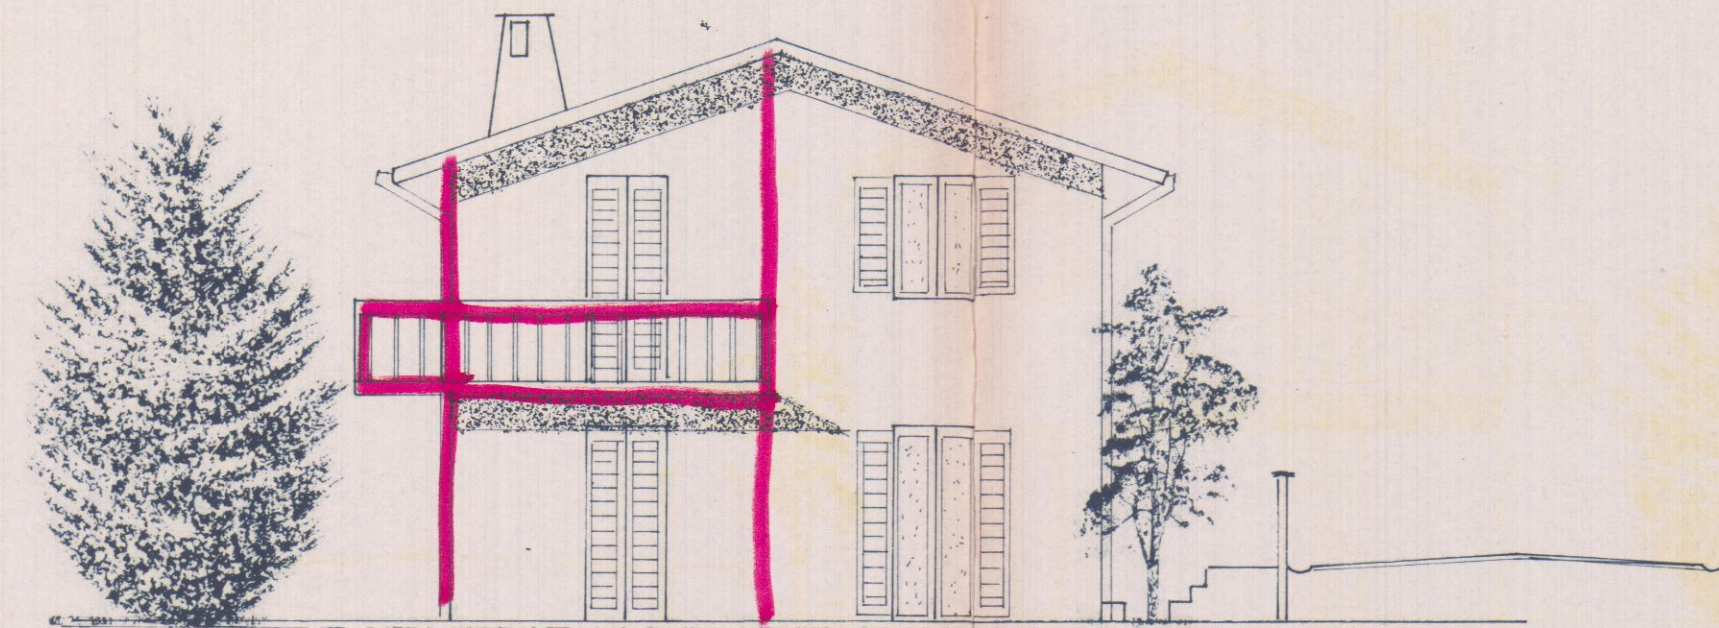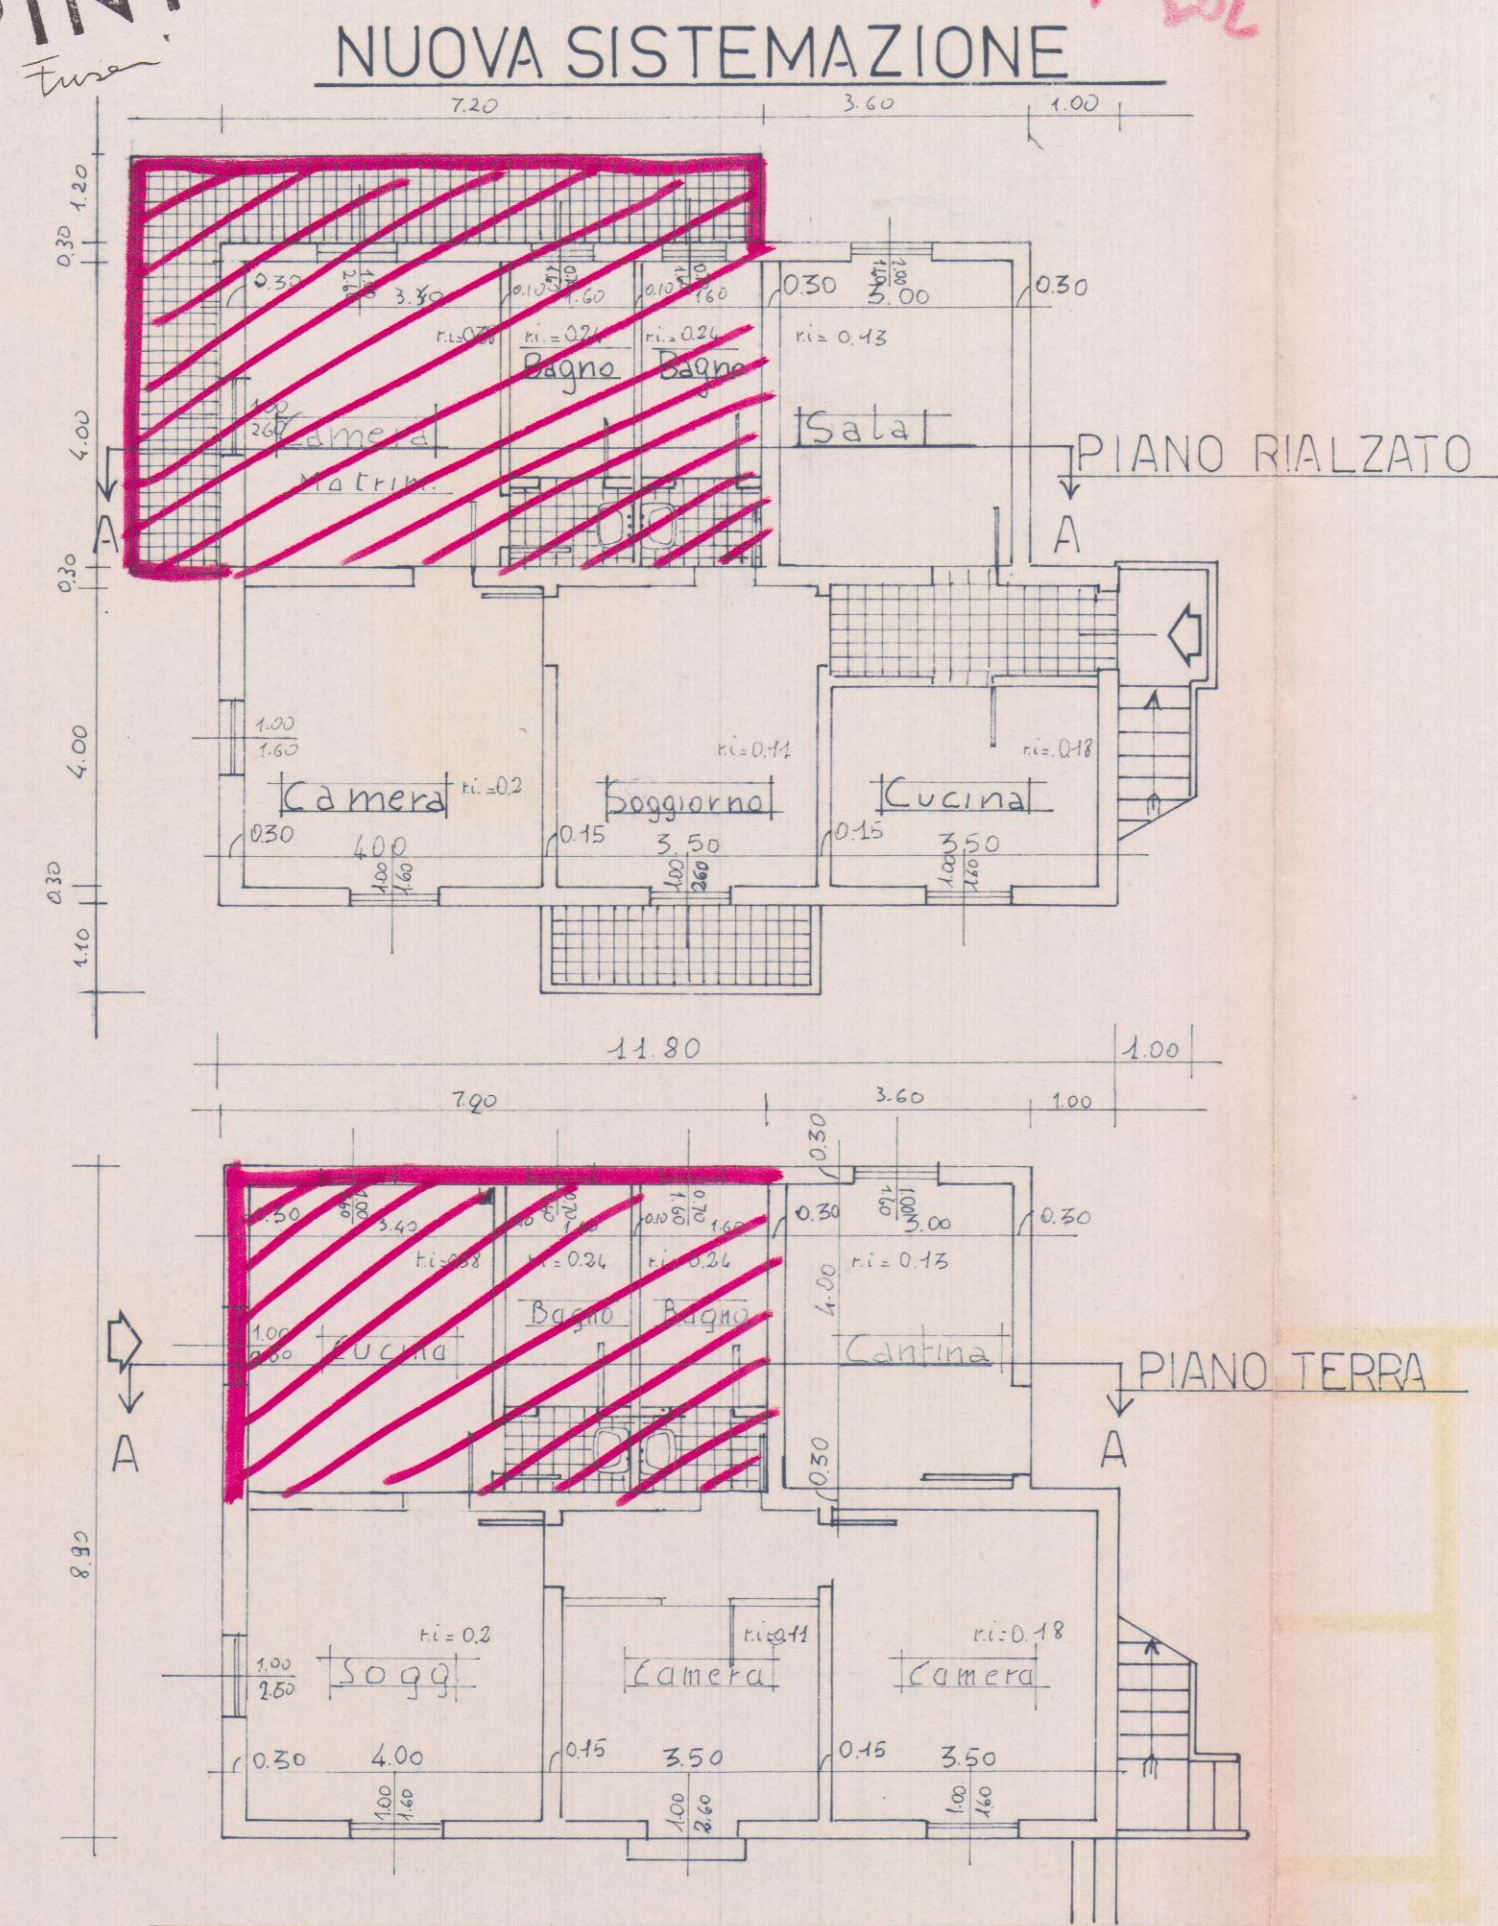

PROSPETTO OVEST

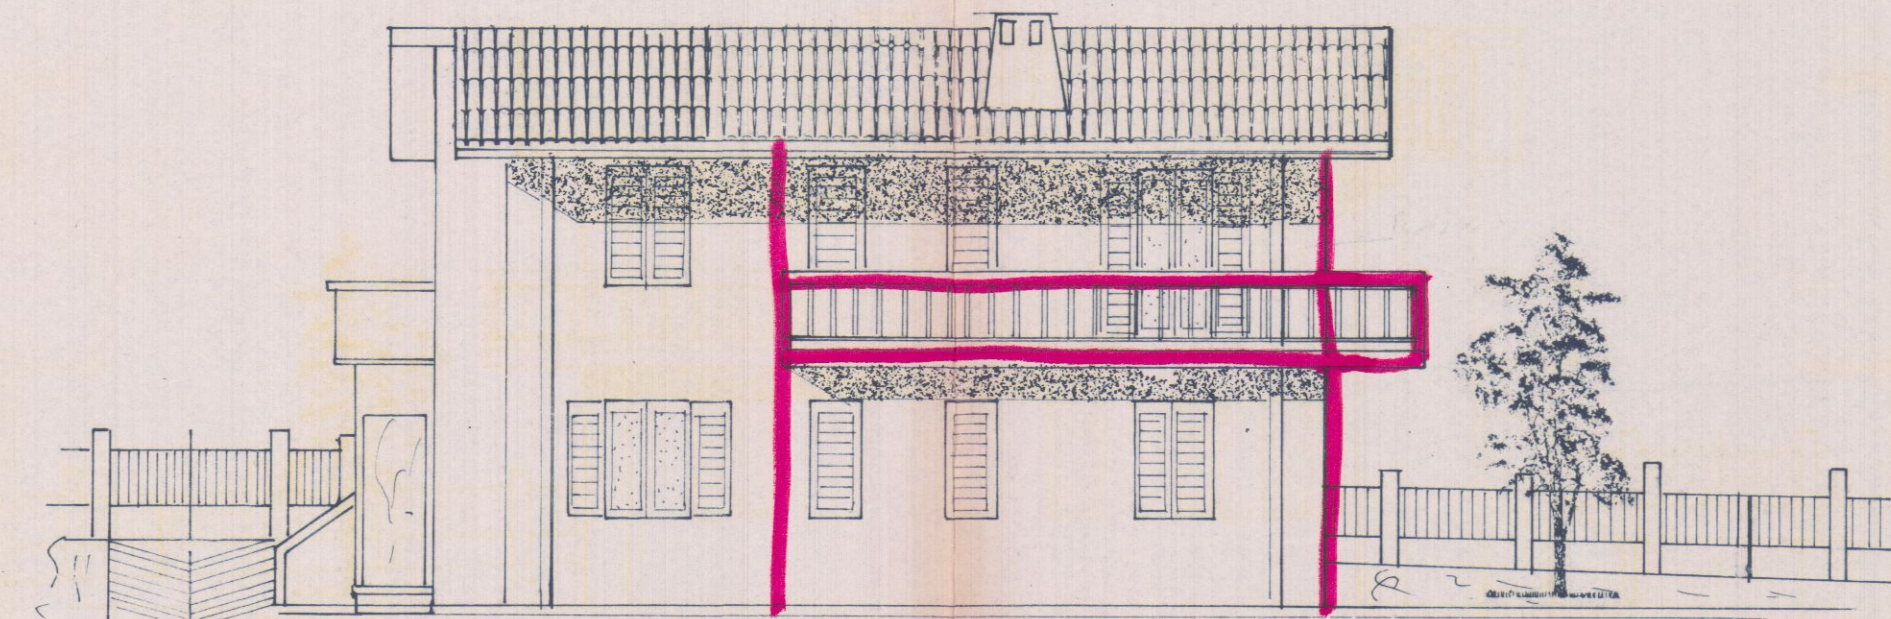

PROSPETTO NORD

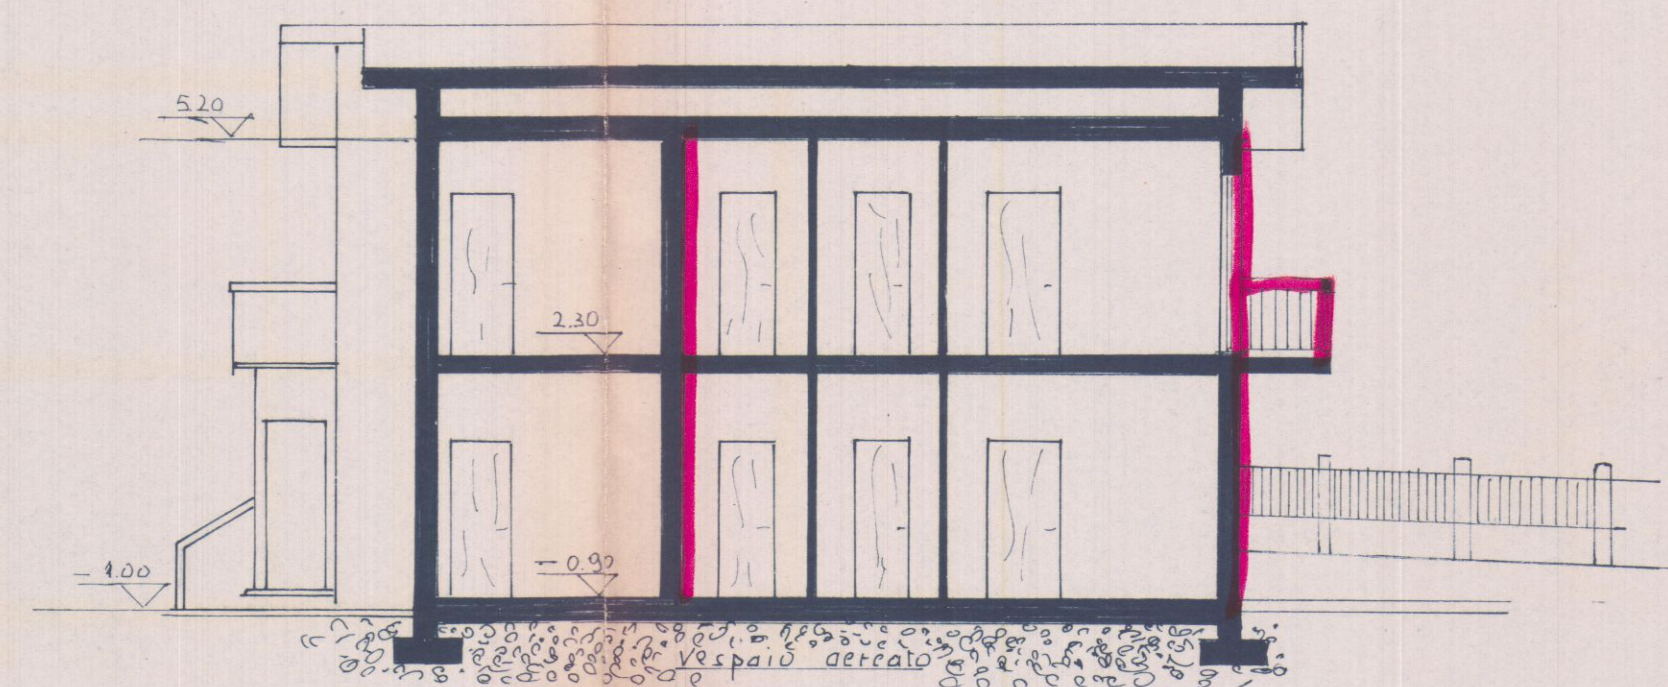

SEZIONE A-A

COMUNE DI CARRARA
AMPLIAMENTO AD USO DI SERVIZI E CUCINE NELLA COSTRUZIONE DI CIVILE ABITAZIONE DEL SIG.
NANDO TESSANDRI
PROSPETTI PIANTE SEZIONE SCALA 1:100
CARRARA 18-3-76
L'IMPRESA