




GEMIGNANI GEOM. FABIO
VIA ARONTE N. 7
54033 - CARRARA (MS)


RILIEVO DEL FABBRICATO		SCALA
		1:100
		tav. n.
		1
OGGETTO:	OPERE DI RECUPERO DI UN FABBRICATO TRAMITE INSERIMENTO DI CATENE	
COMMITTENTE:	CASALE LUIGI VIALE XX SETTEMBRE, N. 74/BIS 54033 - CARRARA (MS)	




ESTRATTO DI MAPPA
FOGLIO 9 MAPPALE 743
SCALA 1:1000

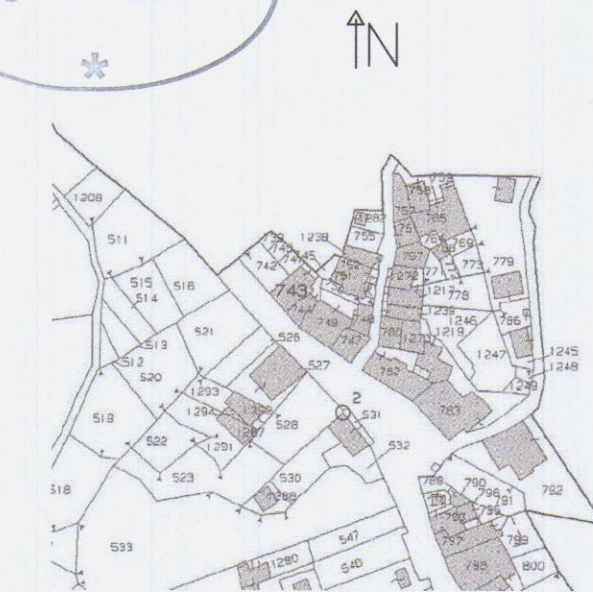


SEZIONE A-A

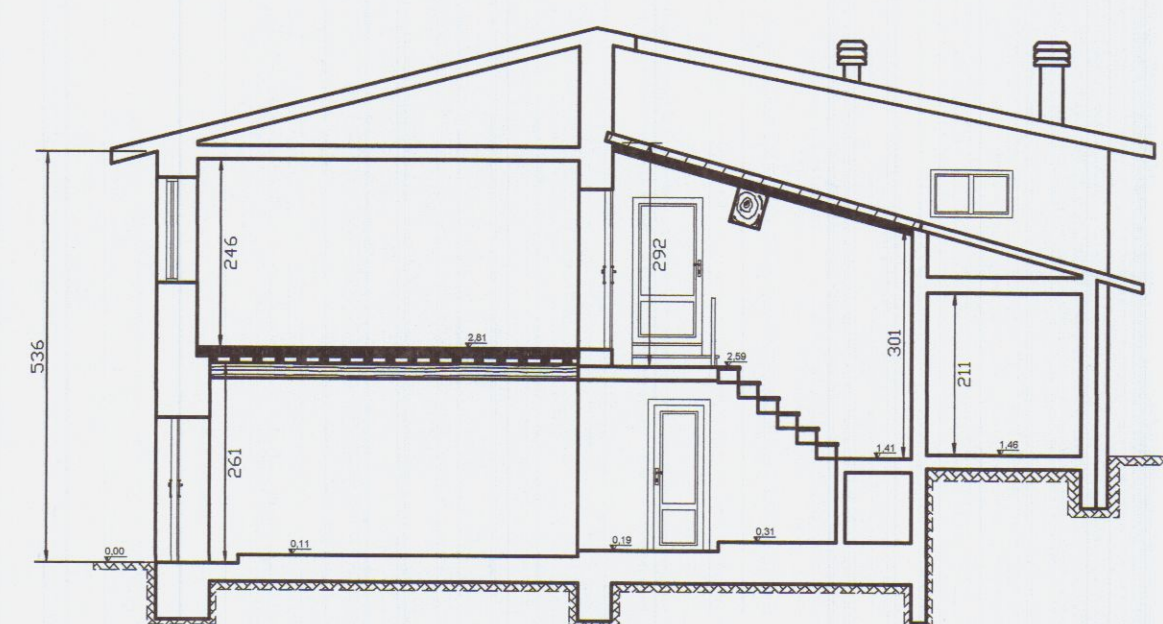


PROSPETTO B-B LATO MARE

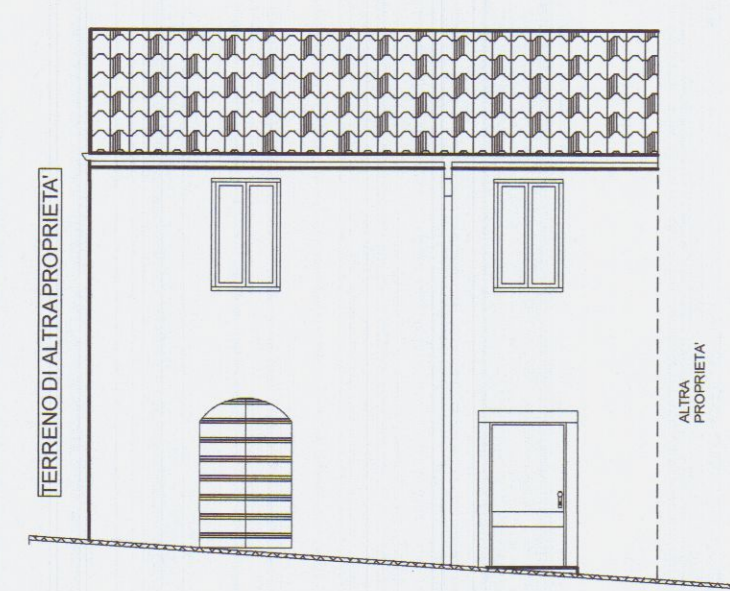


PROSPETTO LATO MONTE

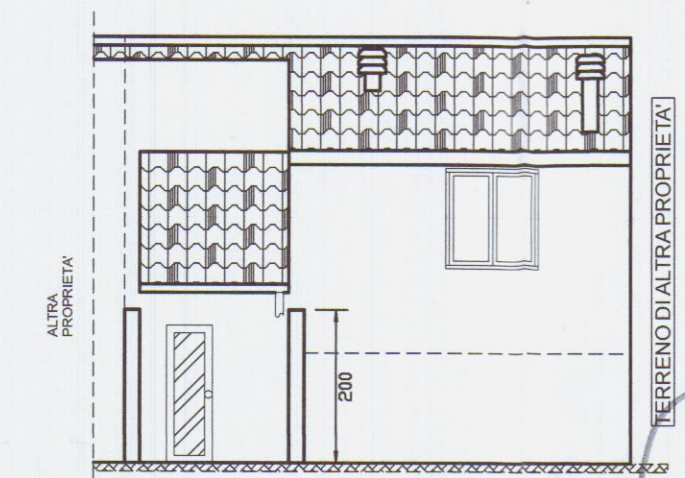


PIANO TERRA

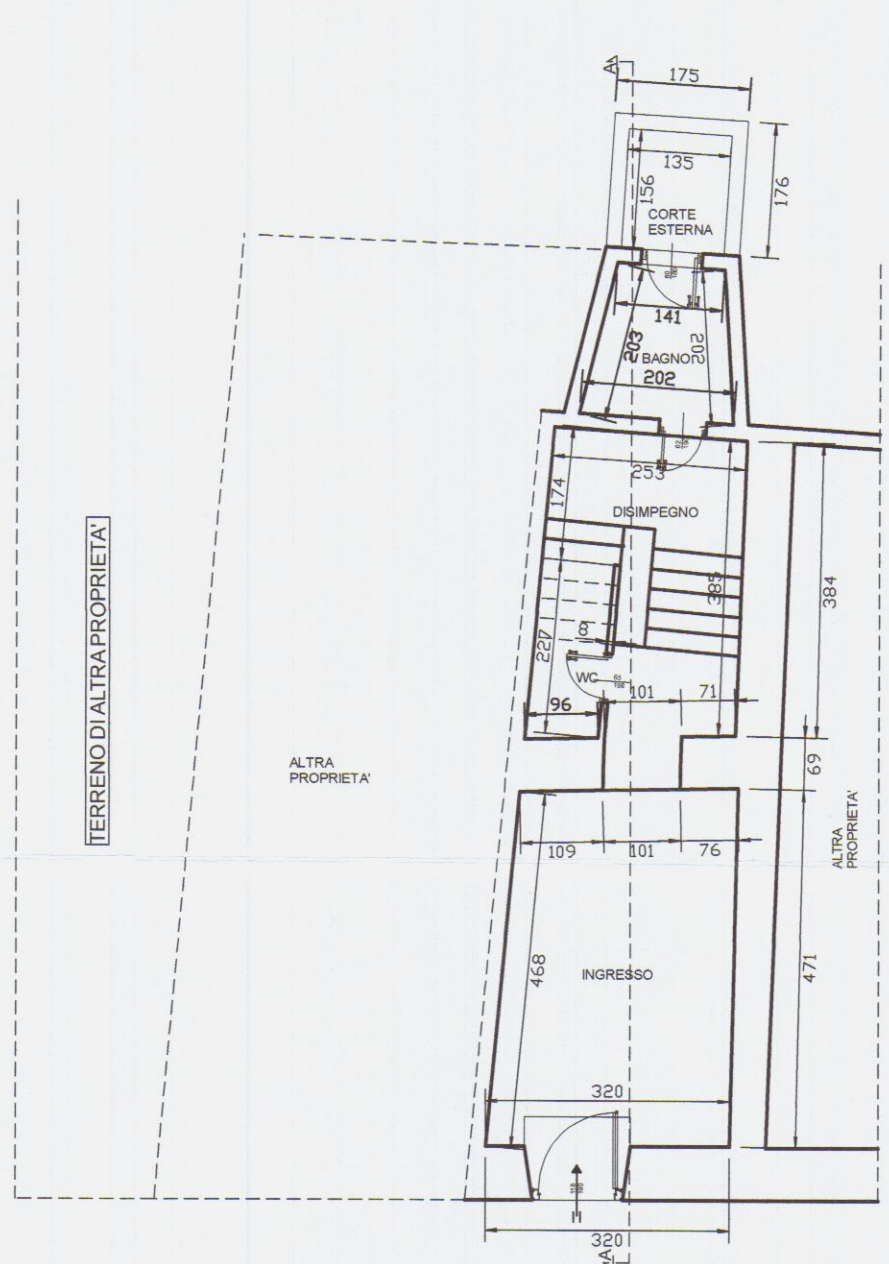

PIANO PRIMO

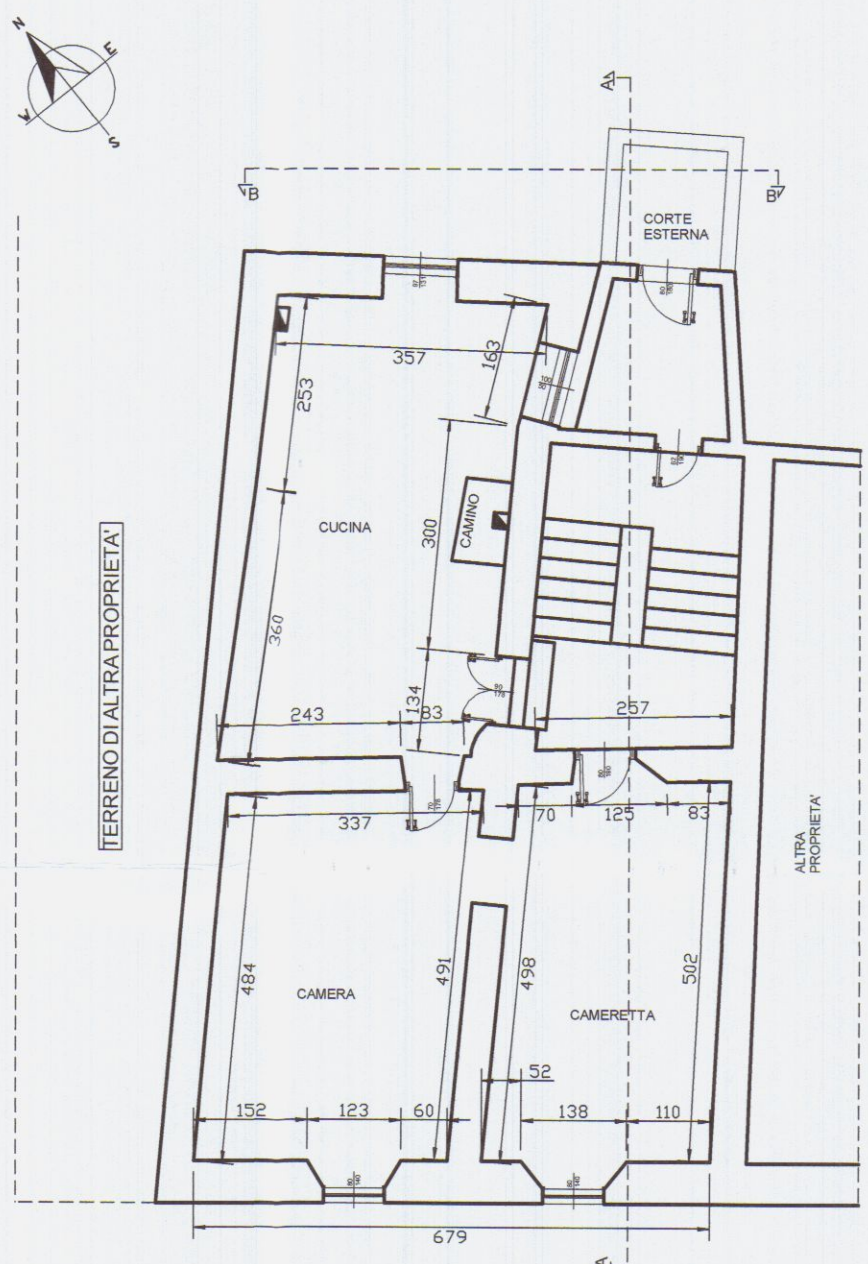

PIANTA COPERTURA

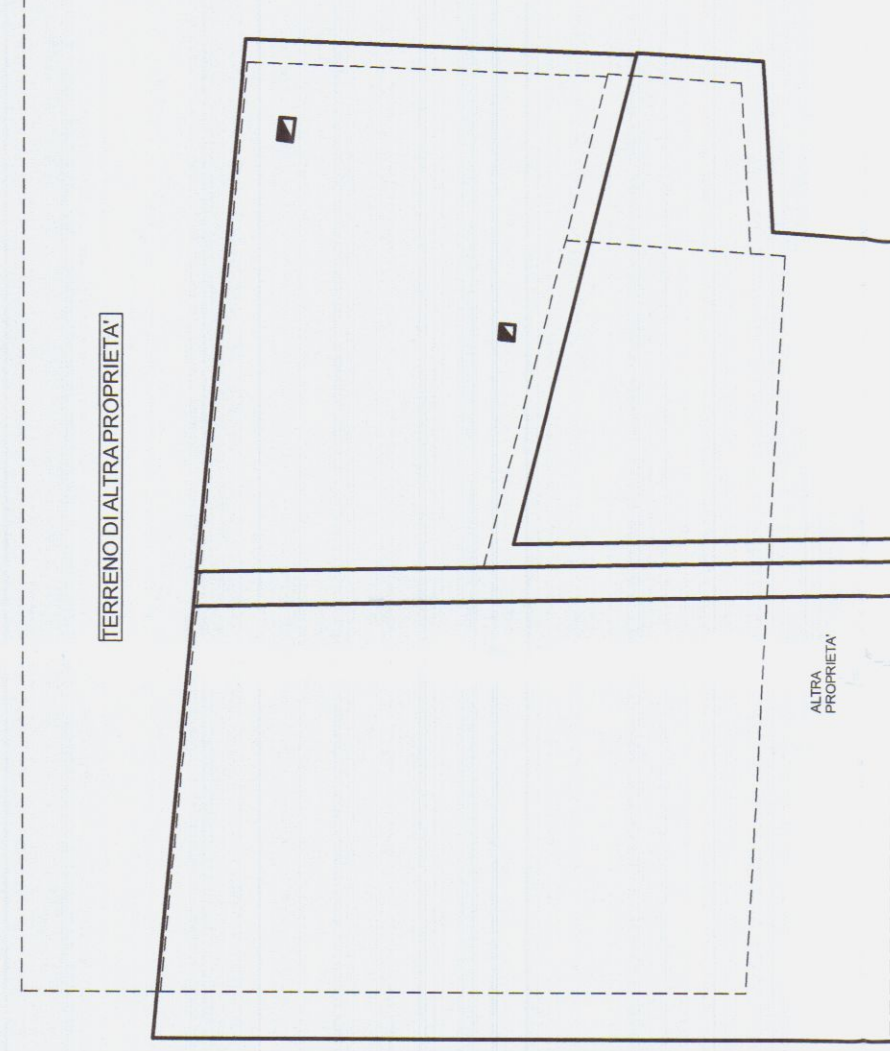

VIA EMILIA

VIA EMILIA

VIA EMILIA

TABELLA DELLE SUPERFICI		
	MQ	MC
INGRESSO	14,18	35,45
WC	2,82	5,64
DISIMPEGNO	8,16	18,03
BAGNO	3,43	7,24
CAMERETTA	14,39	35,26
CAMERA	16,29	40,40
CUCINA	20,89	49,51



GEMIGNANI GEOM. FABIO
VIA ARONTE N. 7
54033 - CARRARA (MS)

PROGETTO DEL RINFORZO

SCALA

1:100

OGGETTO:


OPERE DI RECUPERO DI UN
FABBRICATO TRAMITE INSERIMENTO
DI CATENE

COMMITTENTE:


CASALE LUIGI
VIALE XX SETTEMBRE, N. 74/BIS
54033 - CARRARA (MS)

tav. n.


2

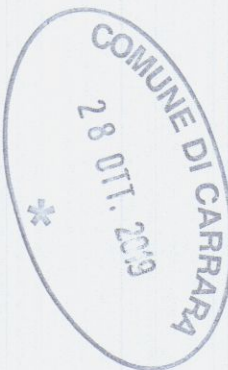


SEZIONE A-A

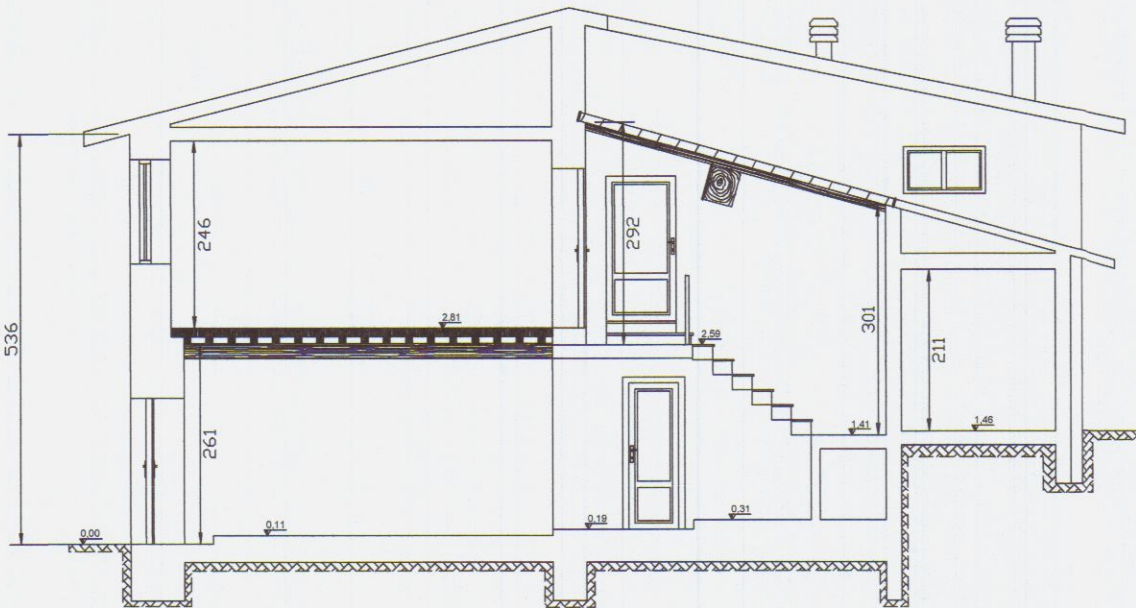


PROSPETTO LATO MARE

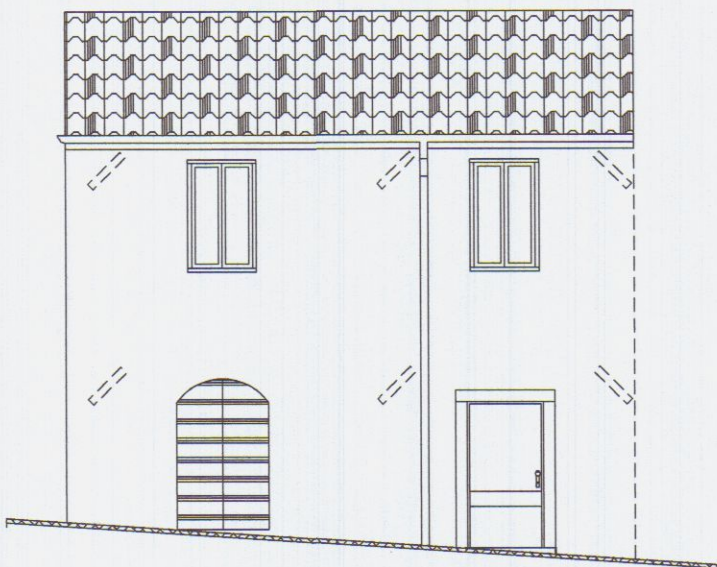


PROSPETTO LATO MONTE

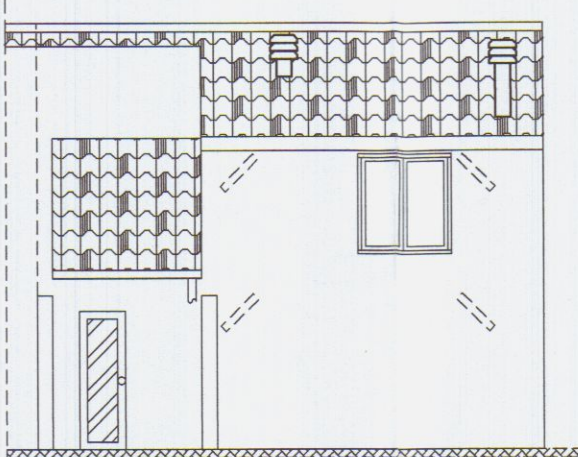


PIANO TERRA

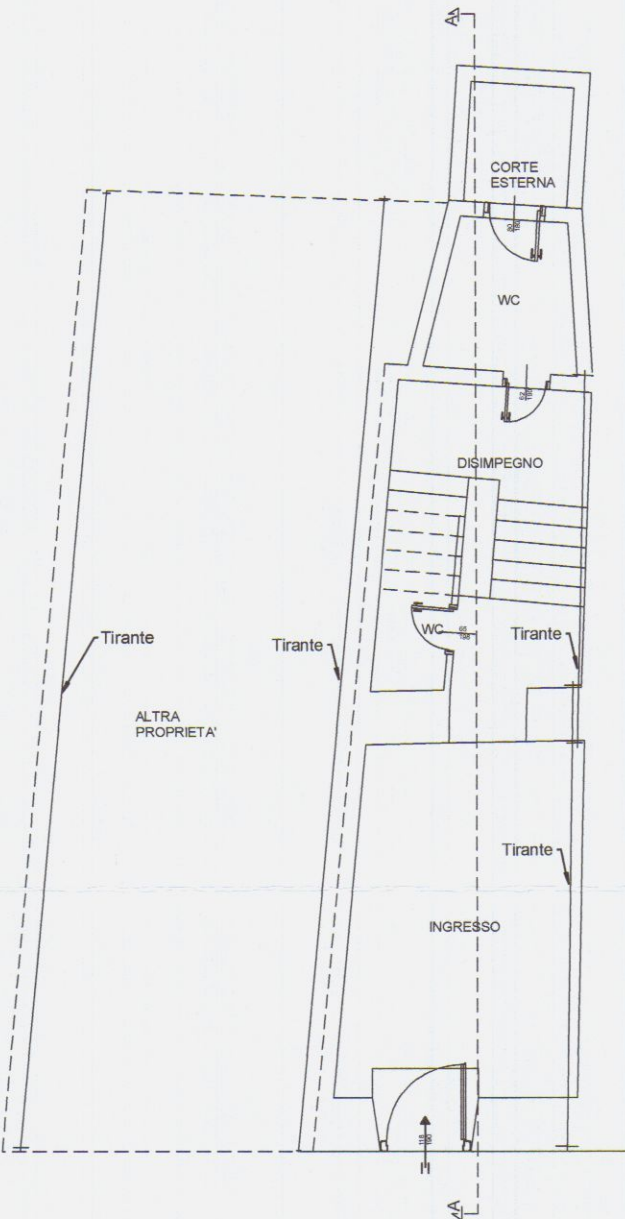


PIANO PRIMO

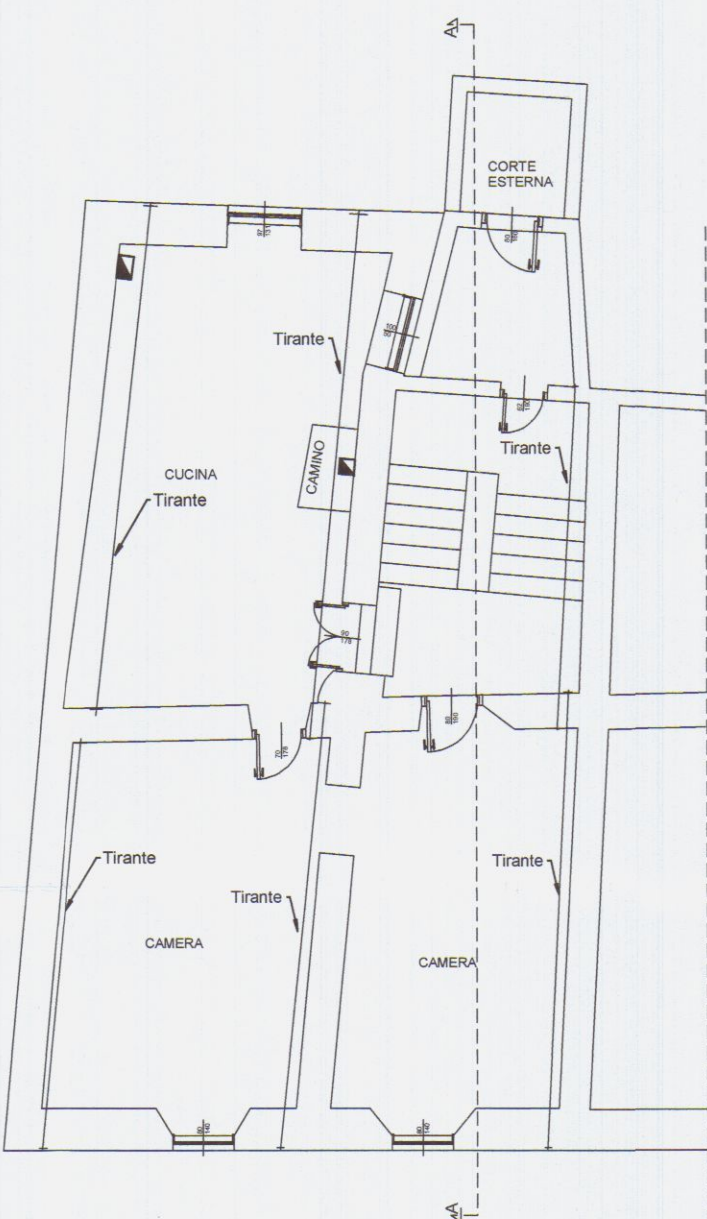


PIANTA COPERTURA

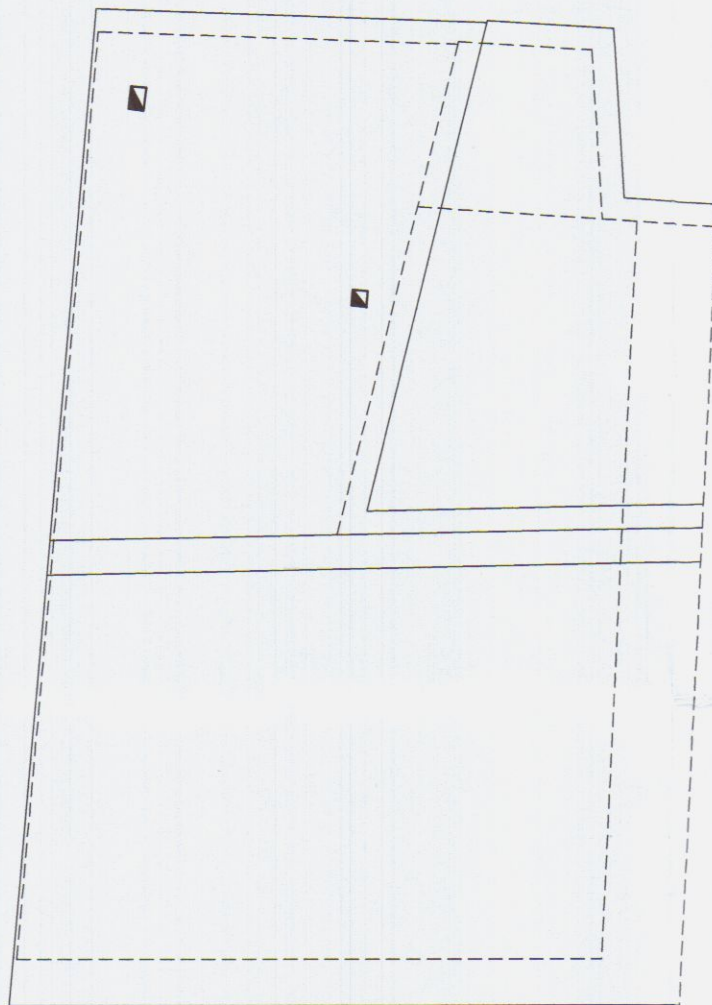


		GEMIGNANI GEOM. FABIO
		VIA ARONTE N. 7
		54033 - CARRARA (MS)
STATO SOVRAPPOSTO		SCALA
		1:100
OGGETTO:	OPERE DI RECUPERO DI UN FABBRICATO TRAMITE INSERIMENTO DI CATENE	tav. n.
		3
COMMITTENTE	CASALE LUIGI VIALE XX SETTEMBRE, N. 74/BIS 54033 - CARRARA (MS)	

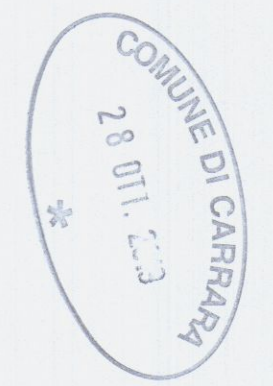


SEZIONE A-A

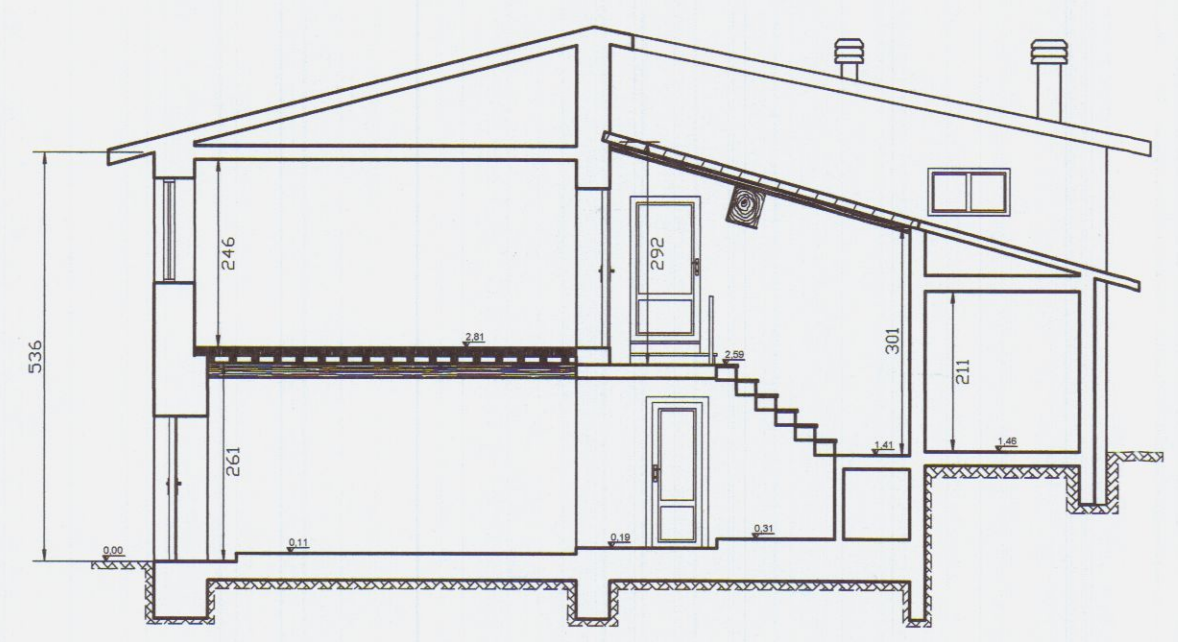


PROSPETTO LATO MARE

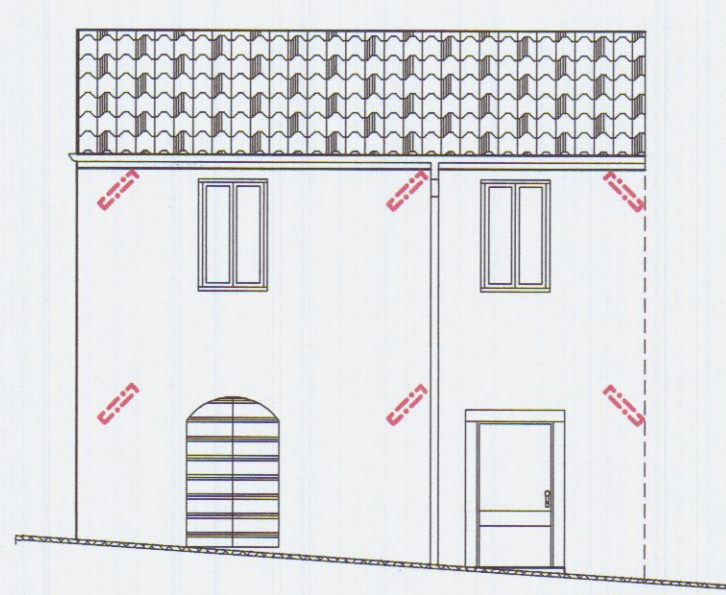


PROSPETTO LATO MONTE

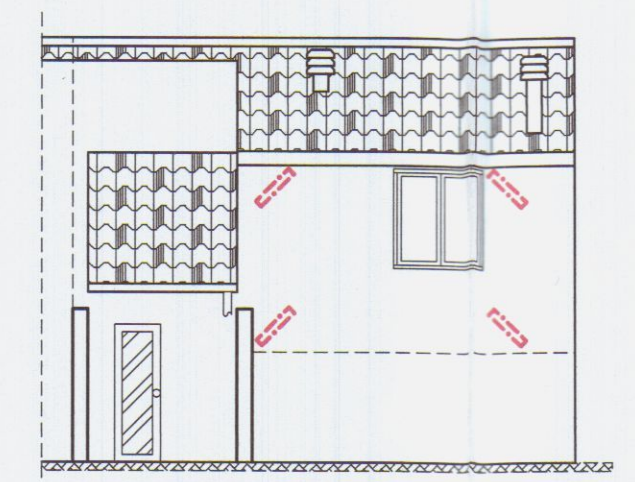

PIANO TERRA

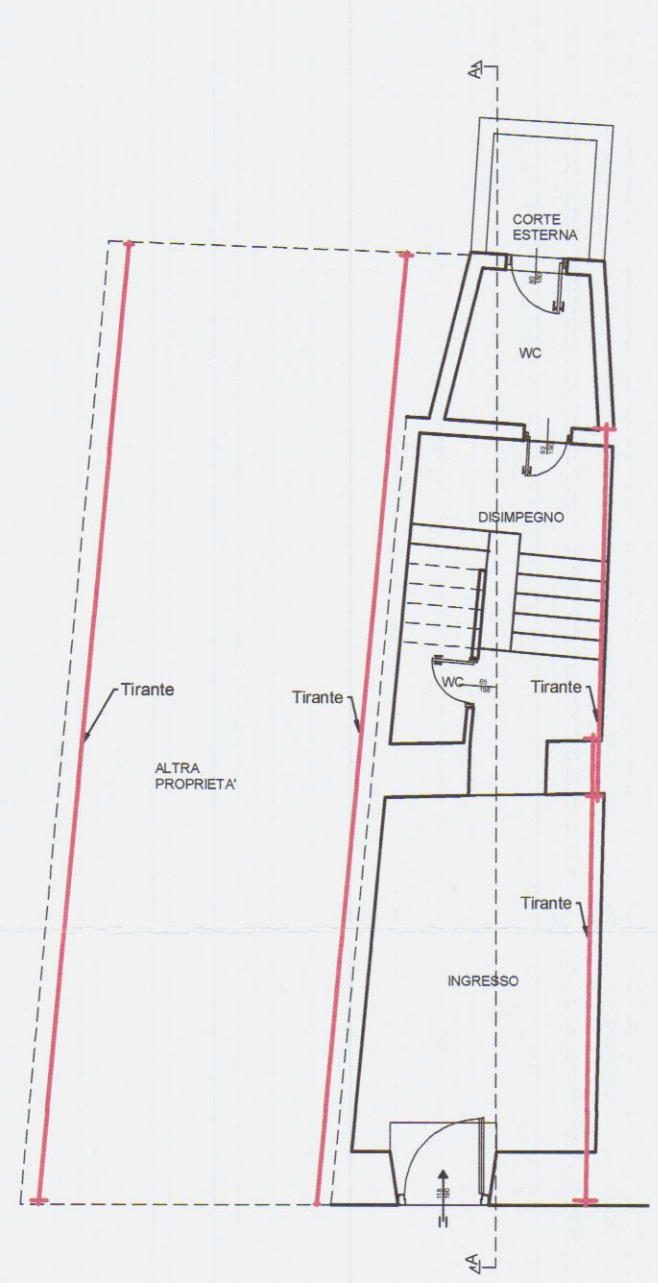

PIANO PRIMO

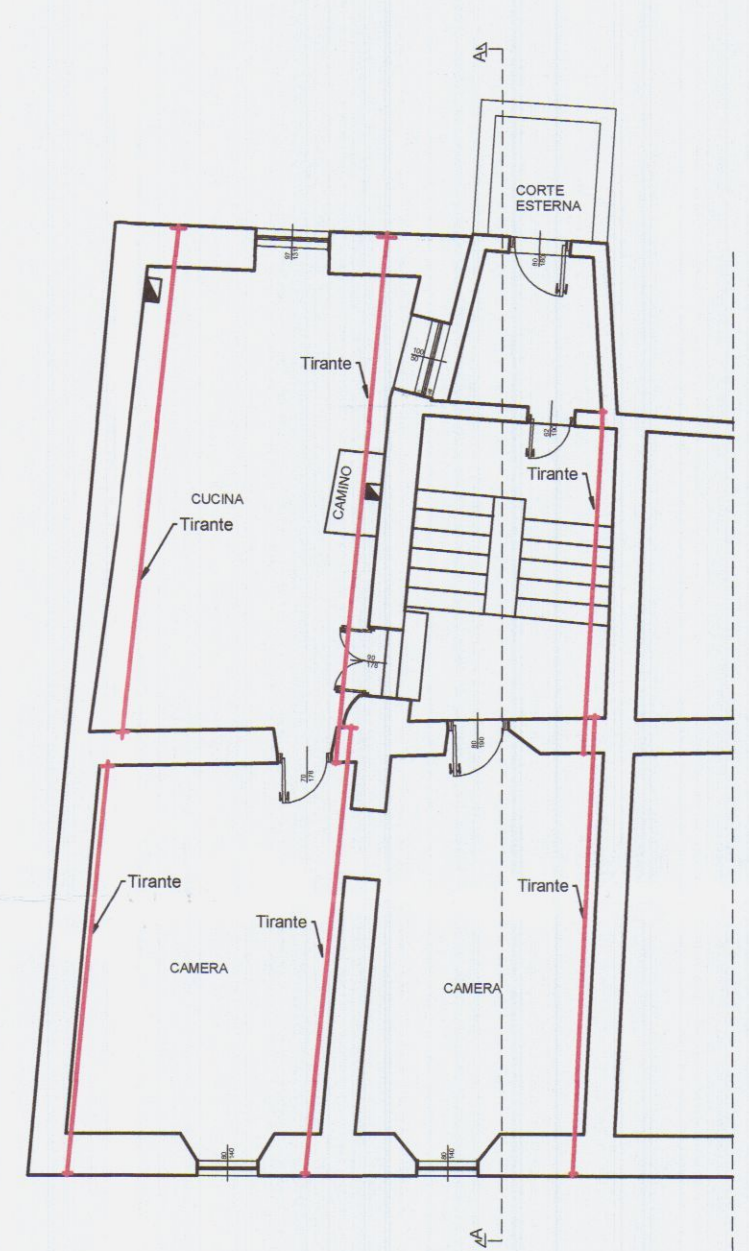

PIANTA COPERTURA

