

DATA FEBBRAIO 1987	COMMITTENTE EDILVEQUAZZA	CF	DATI CATASTALI Fg. 51 mapp. 230 731 734 746
TAVOLA 1	SCALA 1:500	OGGETTO FABBRICATO DI CIVILE ABITAZIONE IN LOCALITA' FOSSOLA	DIS. VARIANTE


ZONA EDILIZIA D
Indice 1.8 mc/mq
Tip. C
hmax 13.30 + ATTICO
Dist. ant. ul. 600




APPROVATO
27 LUG. 1987 CON DELIB. N. 40 DEL 9/3/85
IL SINDACO

VARIANTE
Approvato dal Sindaco alle condizioni
della concessione edilizia originaria
n. 40 del 9/3/85
IL FUNZIONARIO DI PROGRAMMA
Arch. Claudio Varianti
Planimetria scala 1:1000

SCHEMA VOLUMI E SUPERFICI

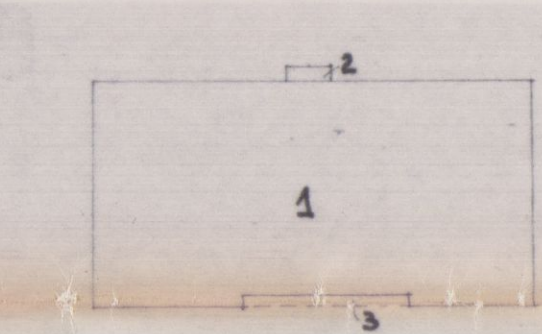


1 11.70 x 23.50 = mq 274.95
2 2.50 x 0.80 = mq 2.00
3 0.90 x 0.70 = mq 0.63 (detras)
mq 277.58 x h ml 12.30 = mc 3329.85


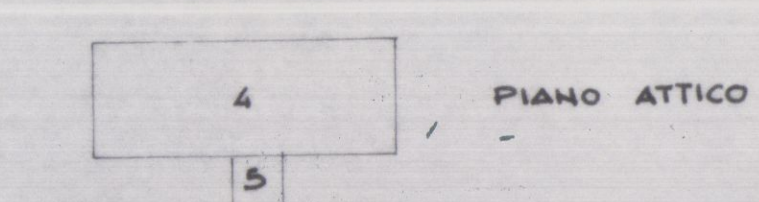


4 15.50 x 5.70 = mq 88.35
5 2.50 x 3.80 = mq 9.50
mq 97.85 x h ml 2.70 = mc 264.195

VOLUME TOTALE mc 3329.85 + 264.195 = mc 3594.04

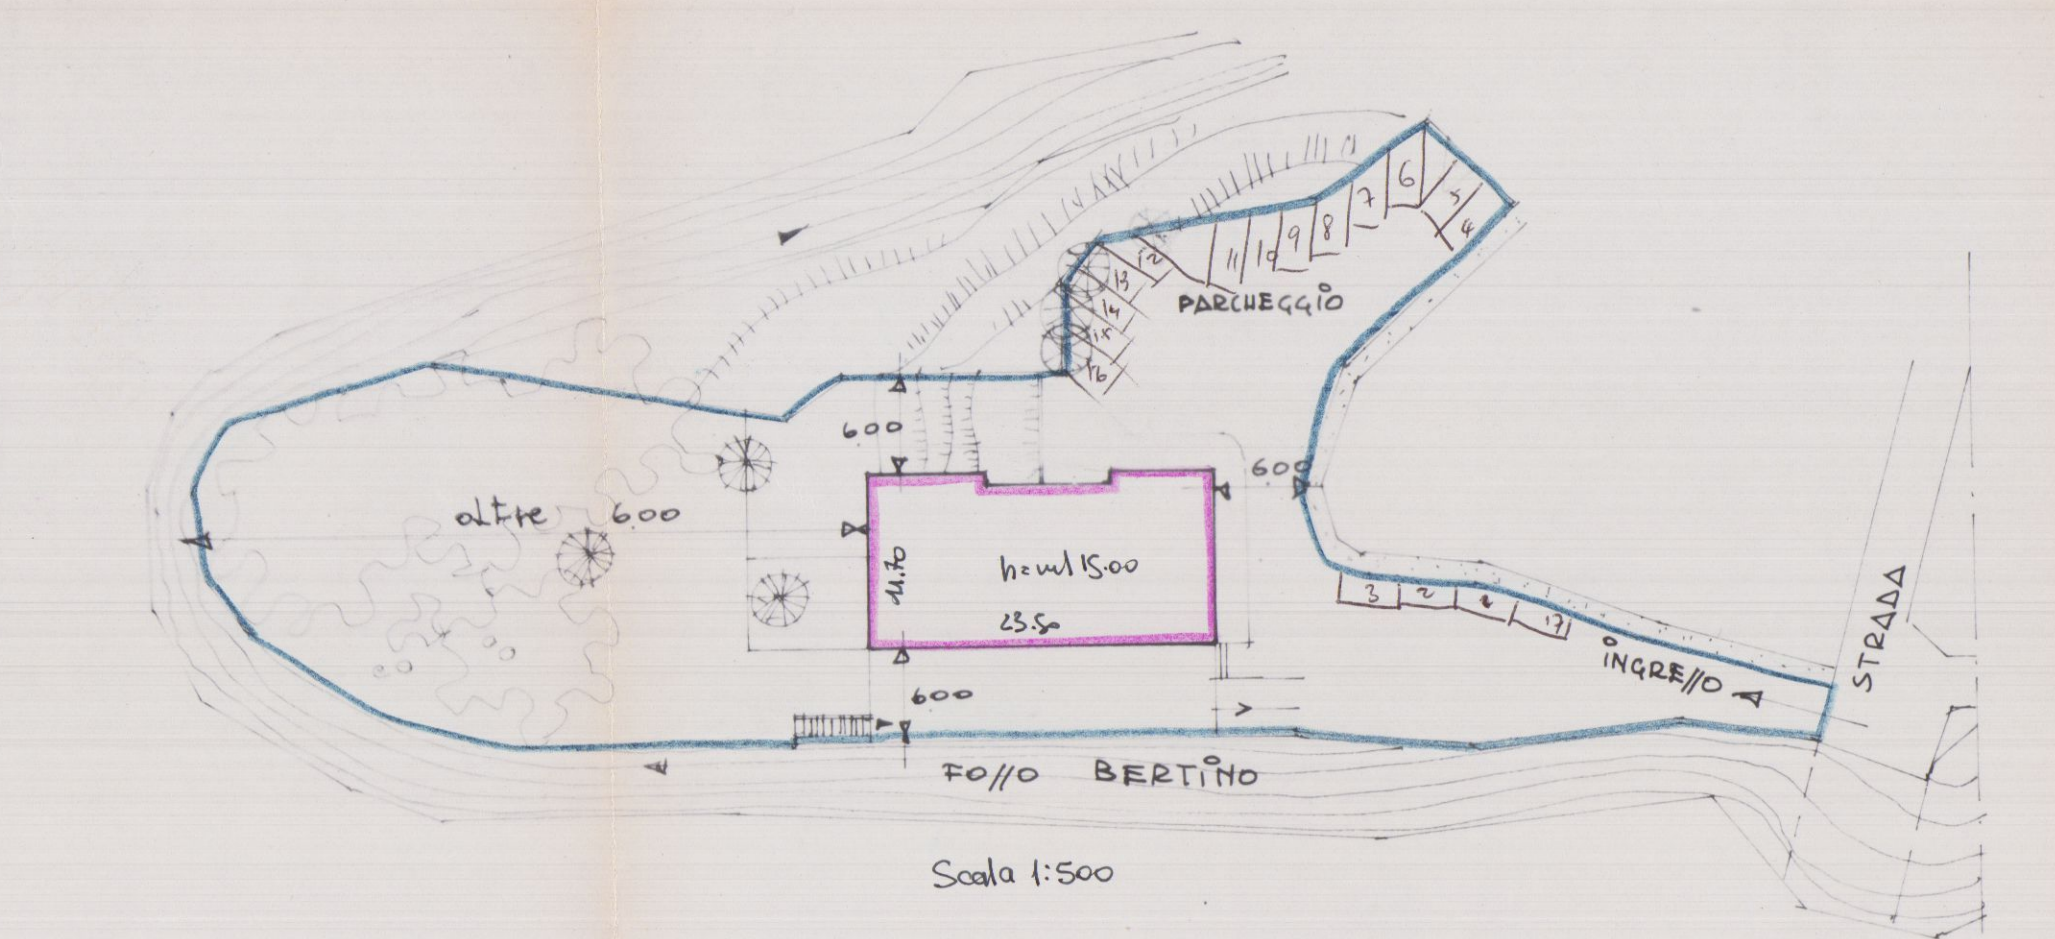

PIANTA COPERTURA E SISTEMAZIONE ESTERNA
SCALA 1:100

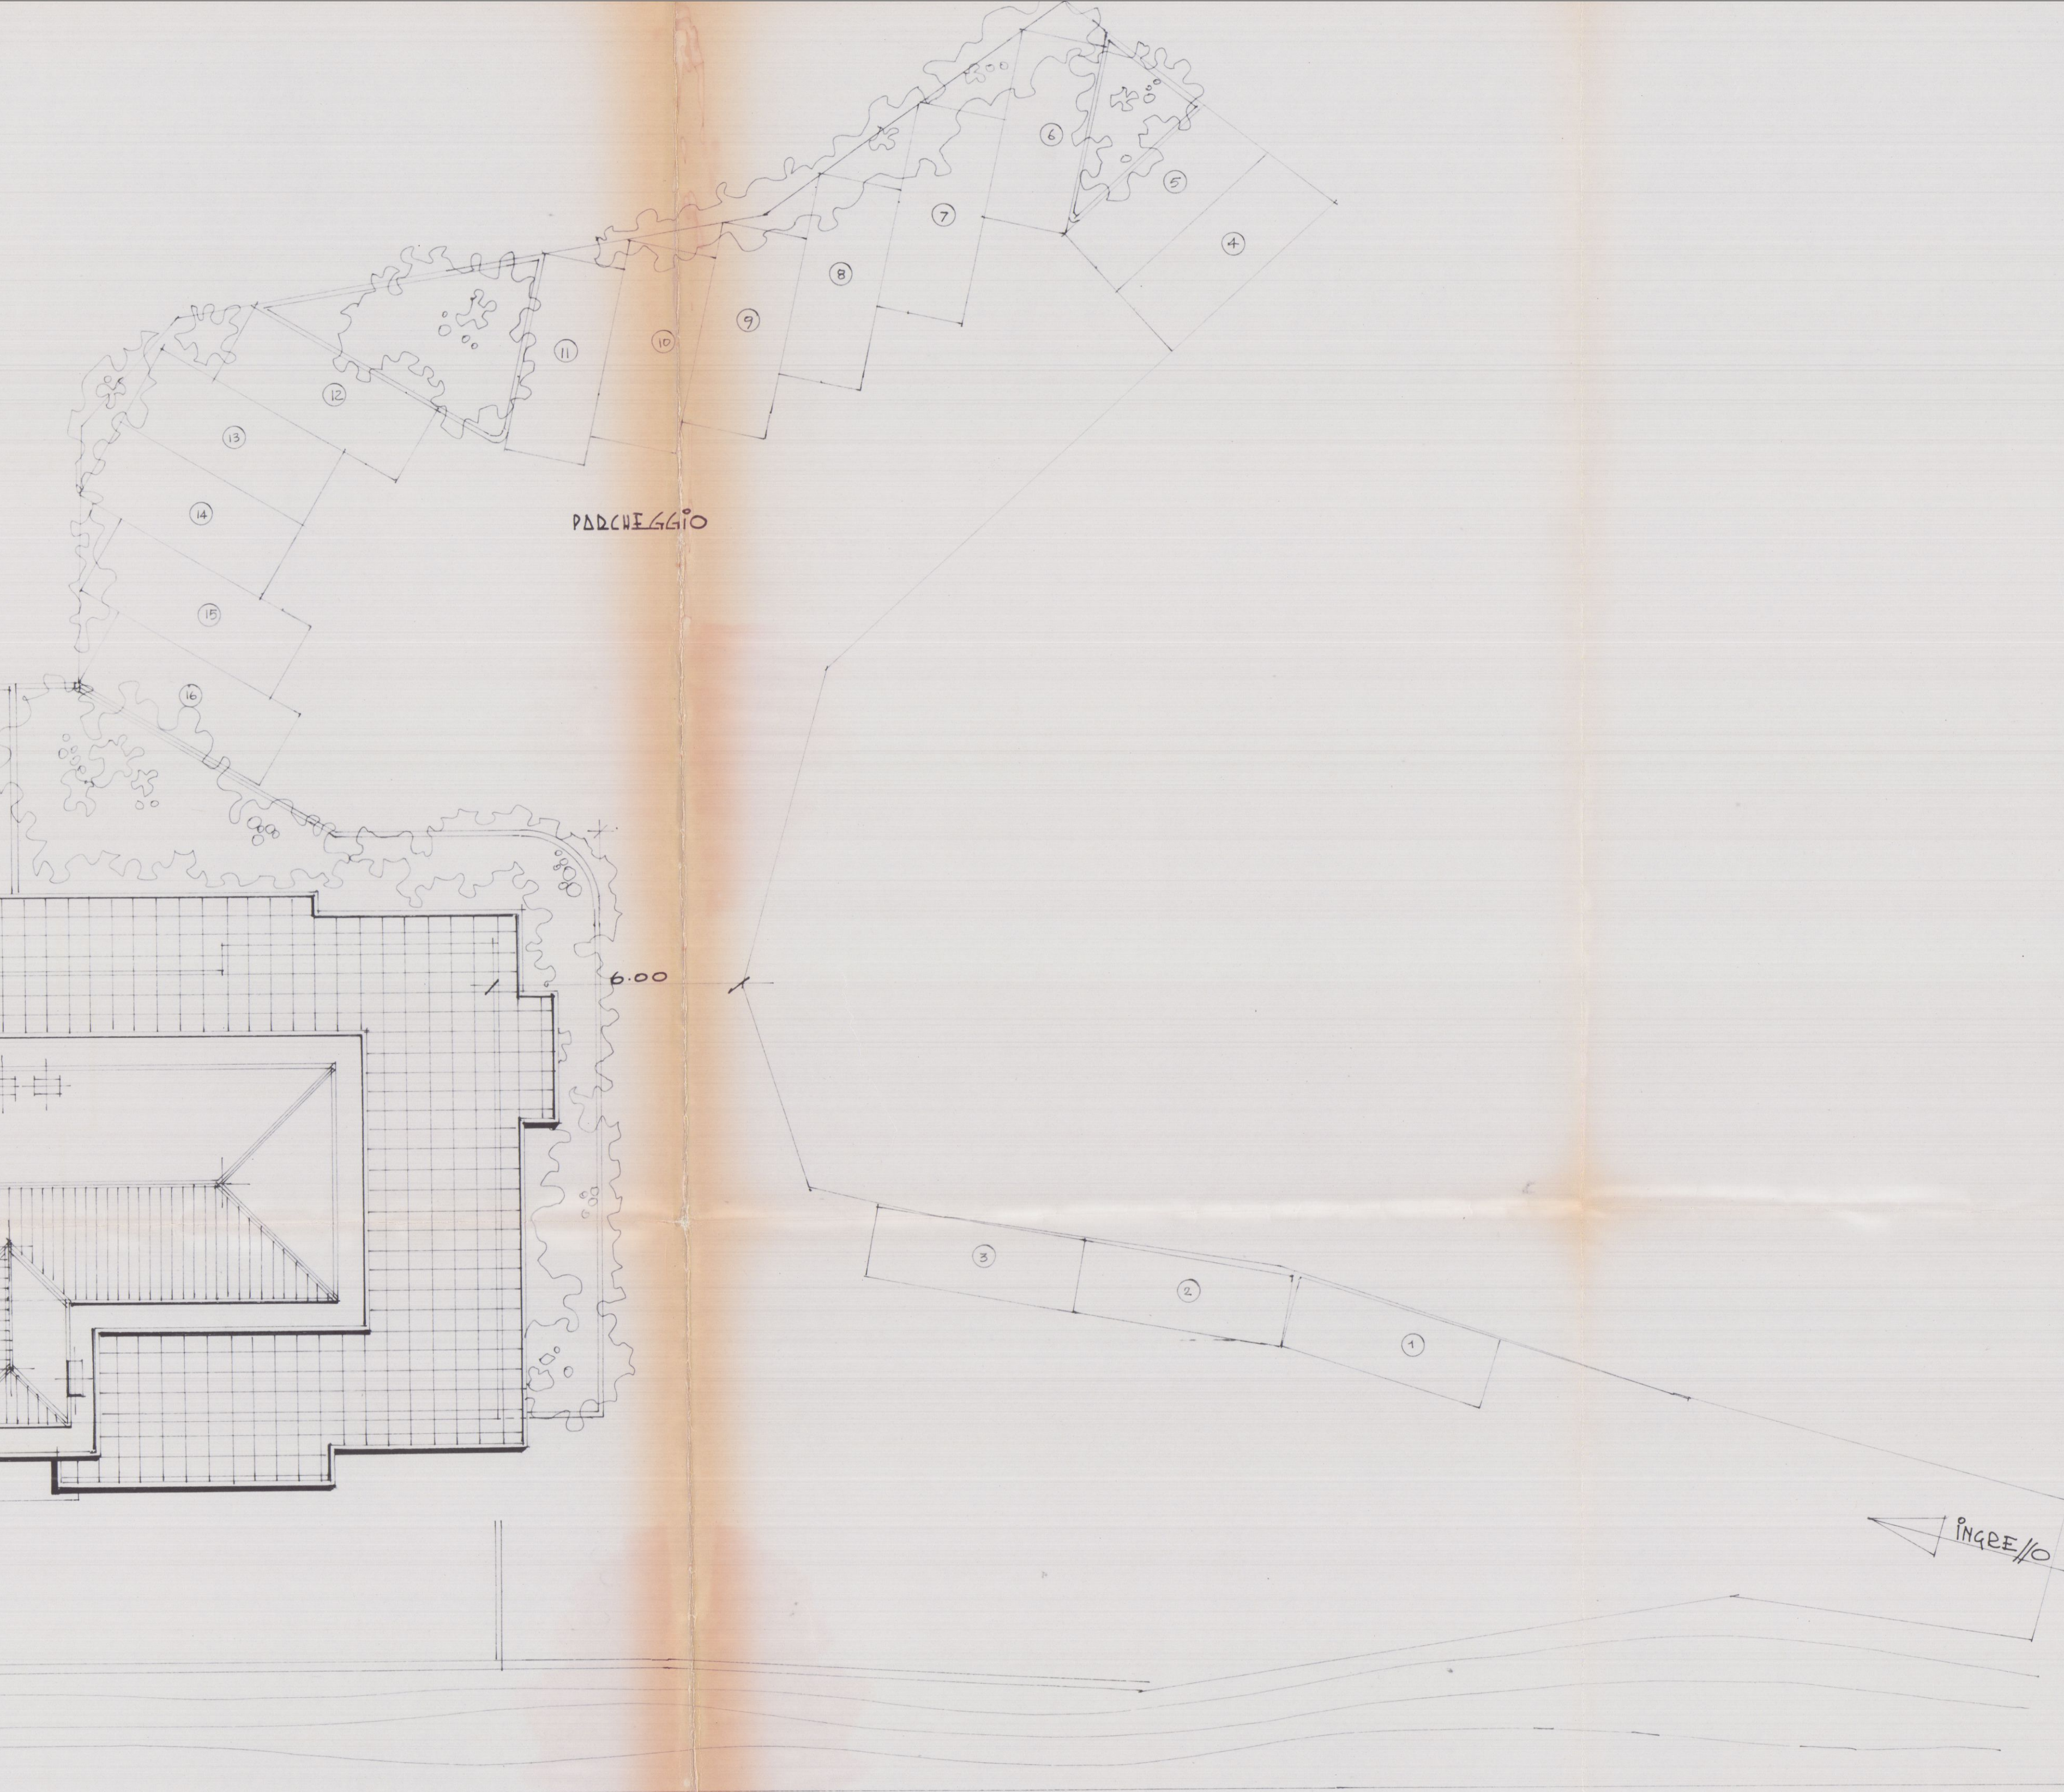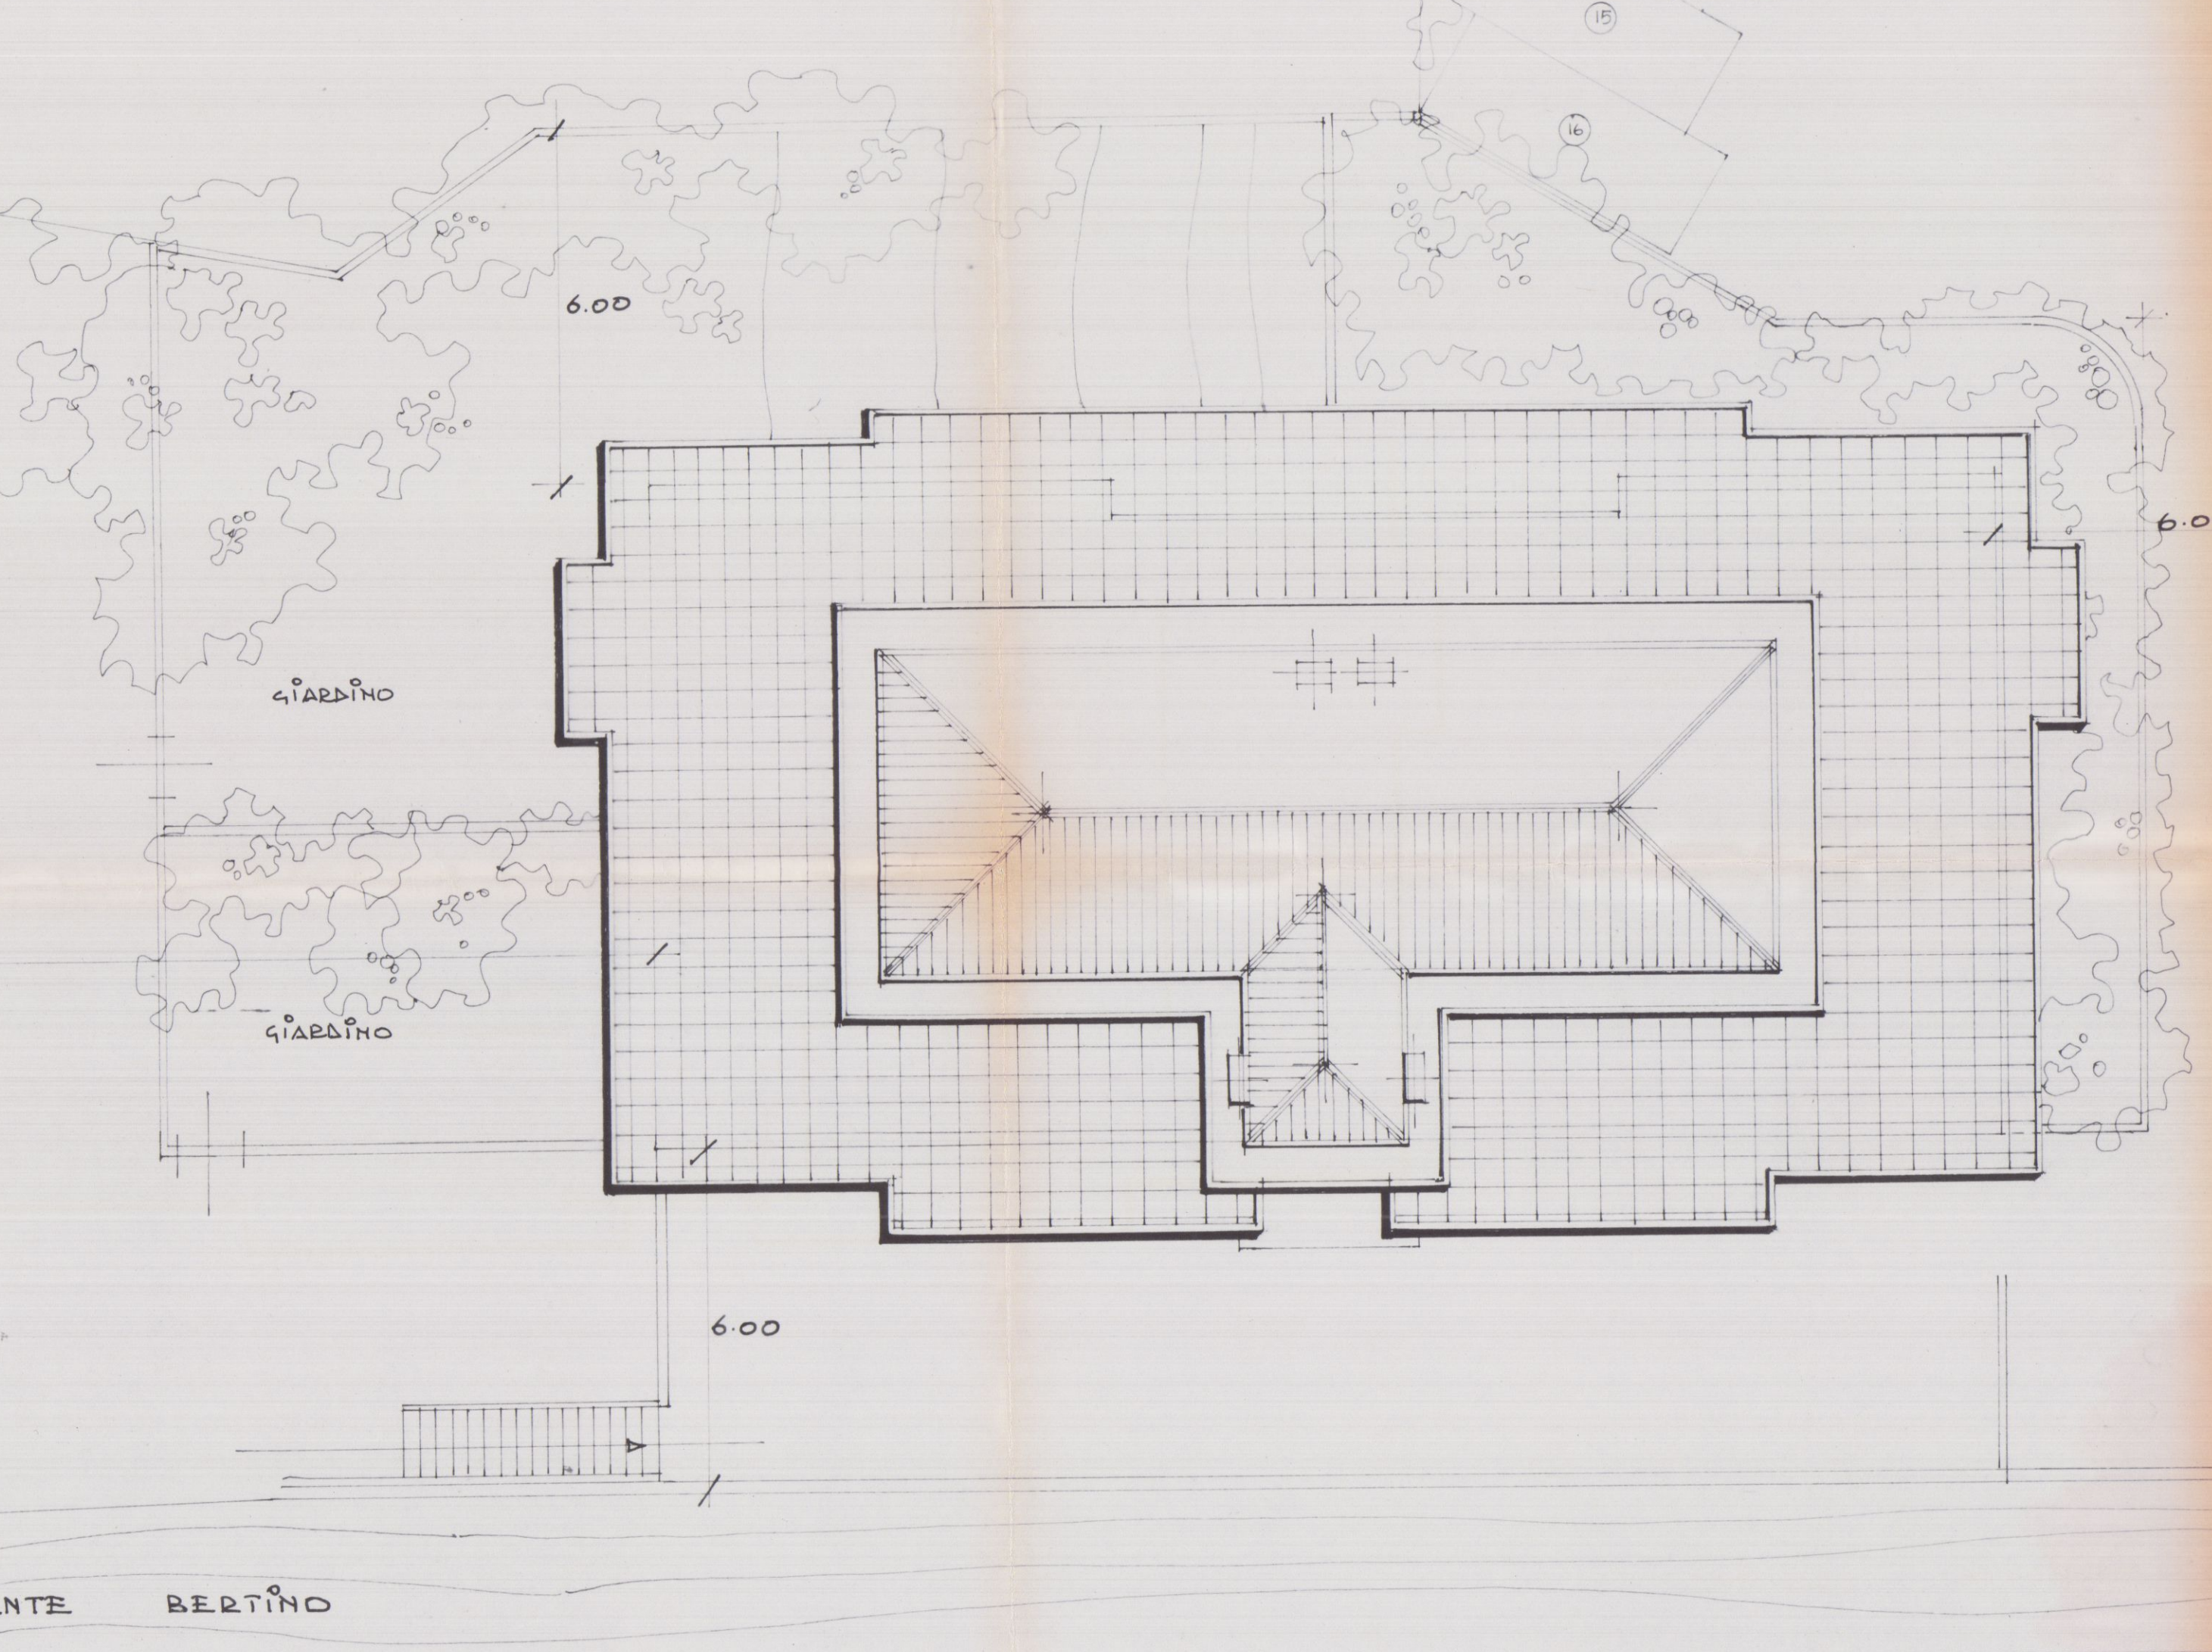

INGRESSO

SCALA 1:100

2 VARIANTE
Ing. CARLO SILVESTRI
Ingegnere
C. R.
C. R.



CON LA MODIFICA
COLLOCAZIONE CILINDRICA

APPROVATO
27 LUG. 1987
CONTROLLATO
IL TECNICO


VARIANTE
Approvato dal Sindaco alle condizioni
della concessione edilizia originaria
n. 10 del 9/2/85
CARRARA II

IL FUNZIONARIO DI PROGETTO
CARRARA II


PROGETTO NORD

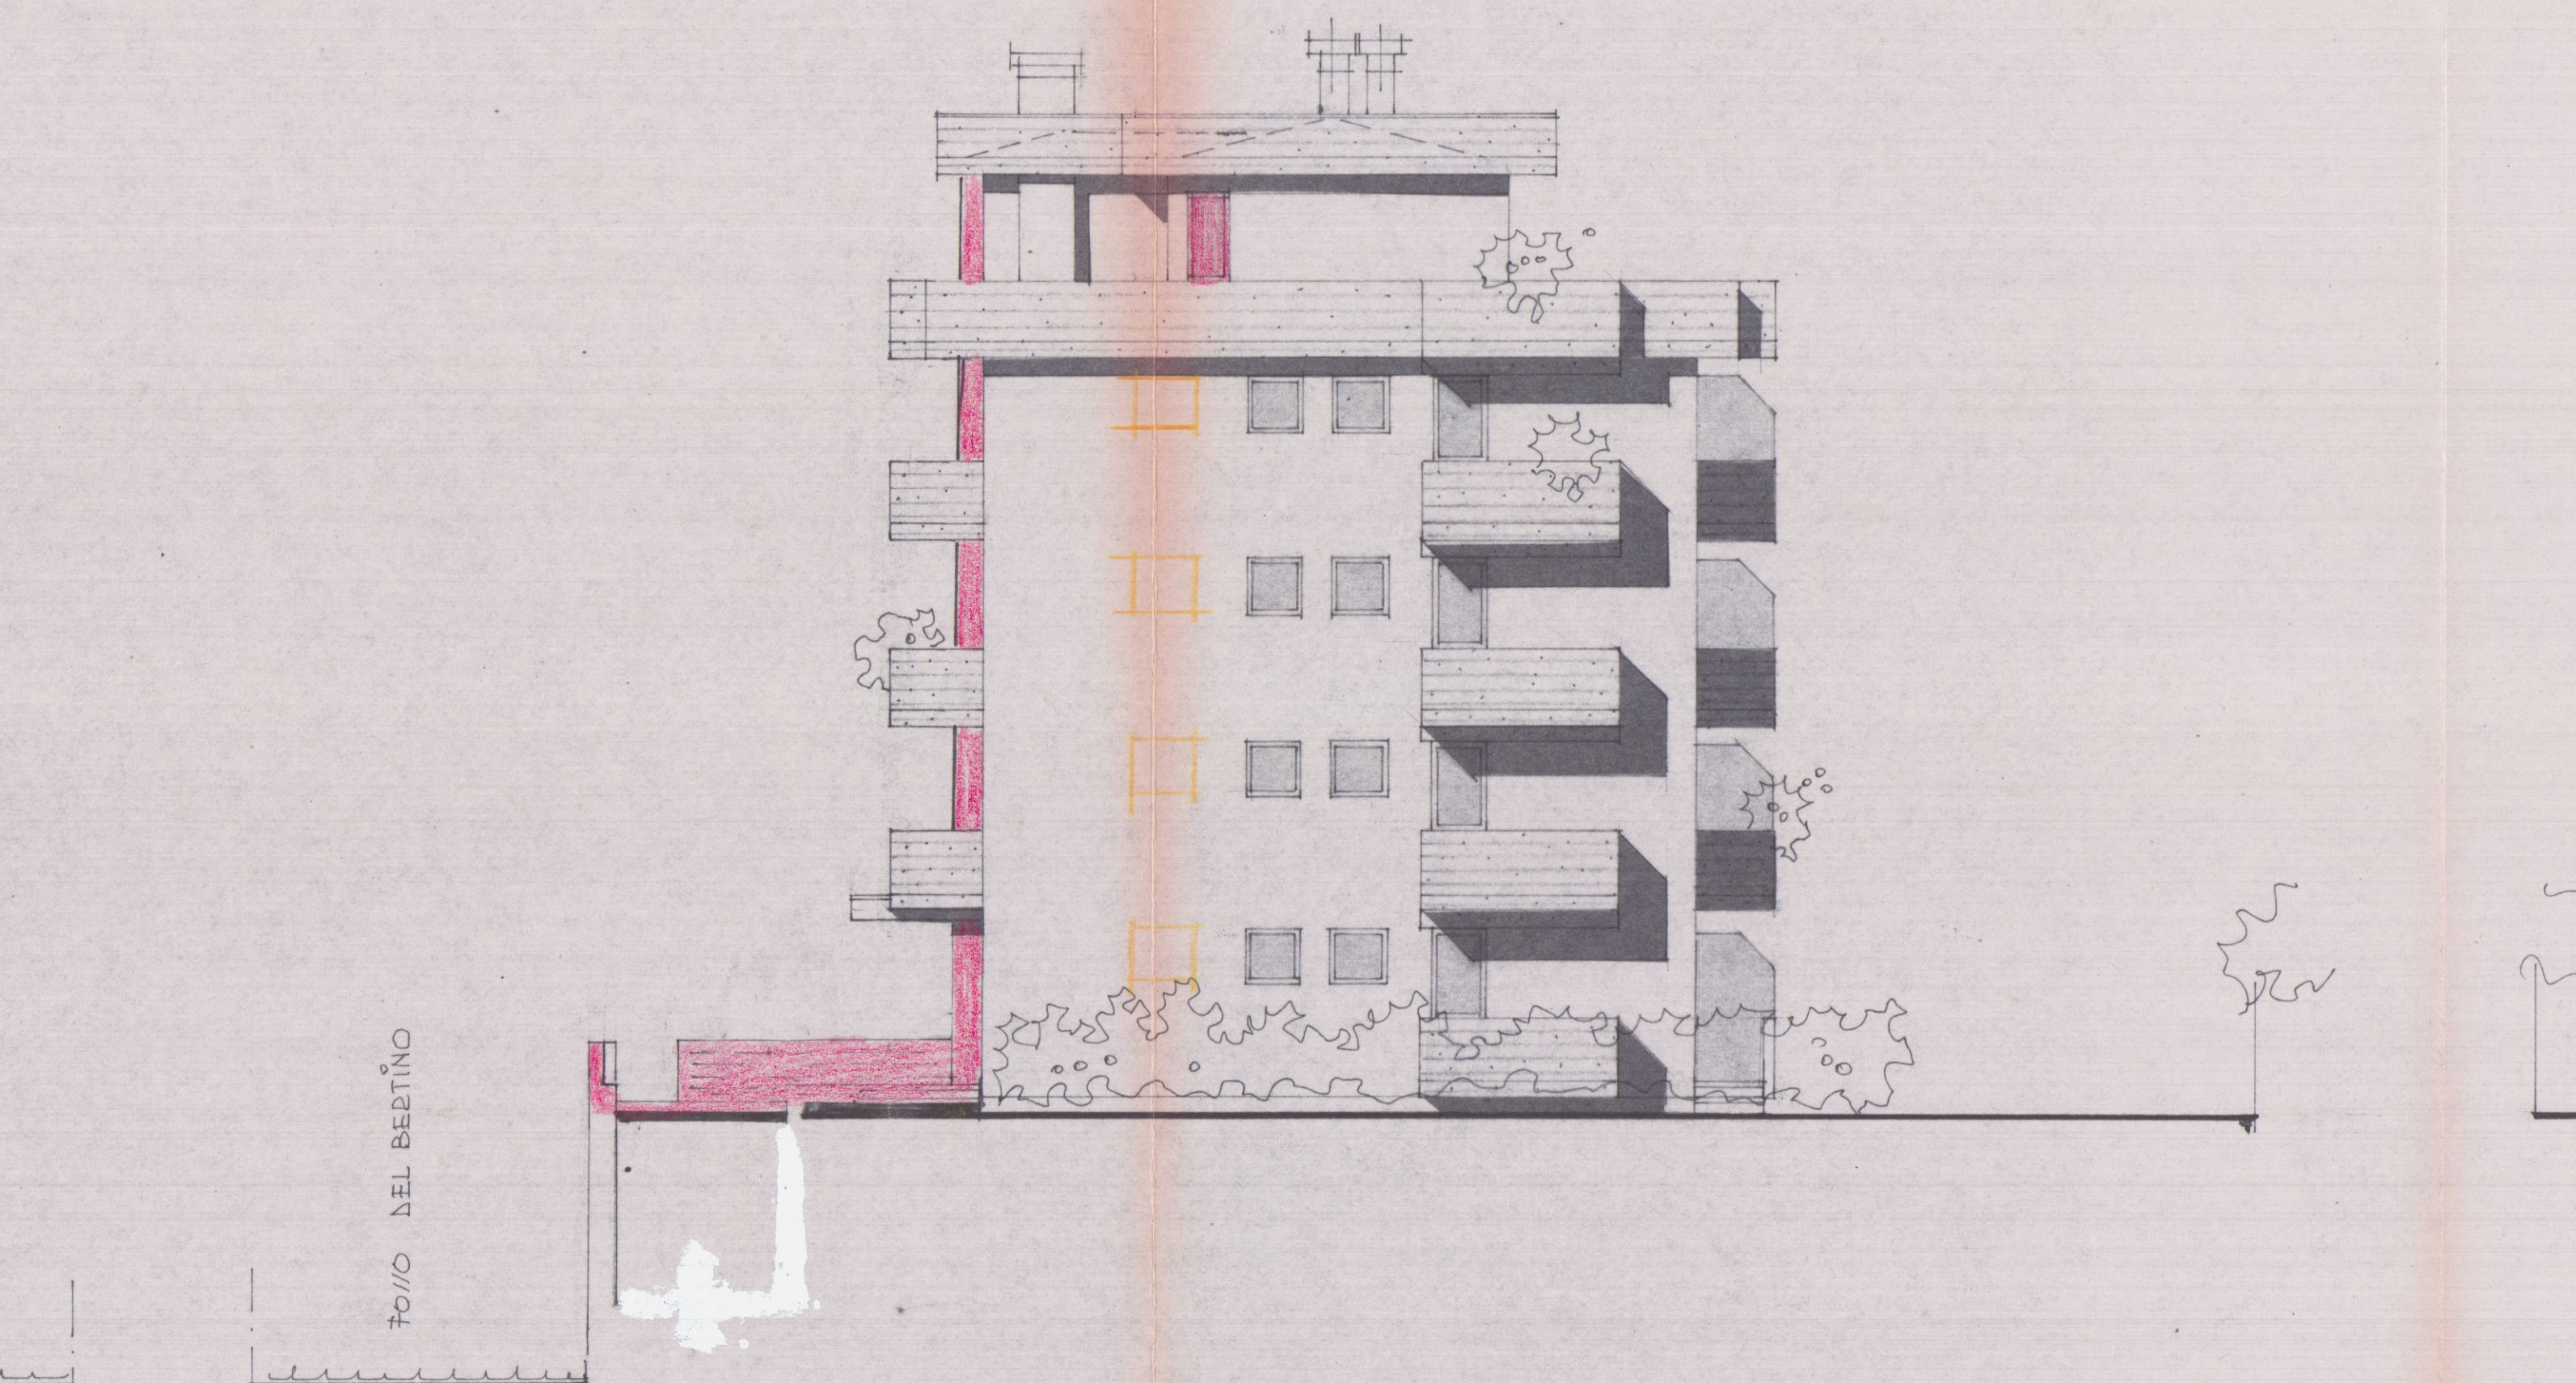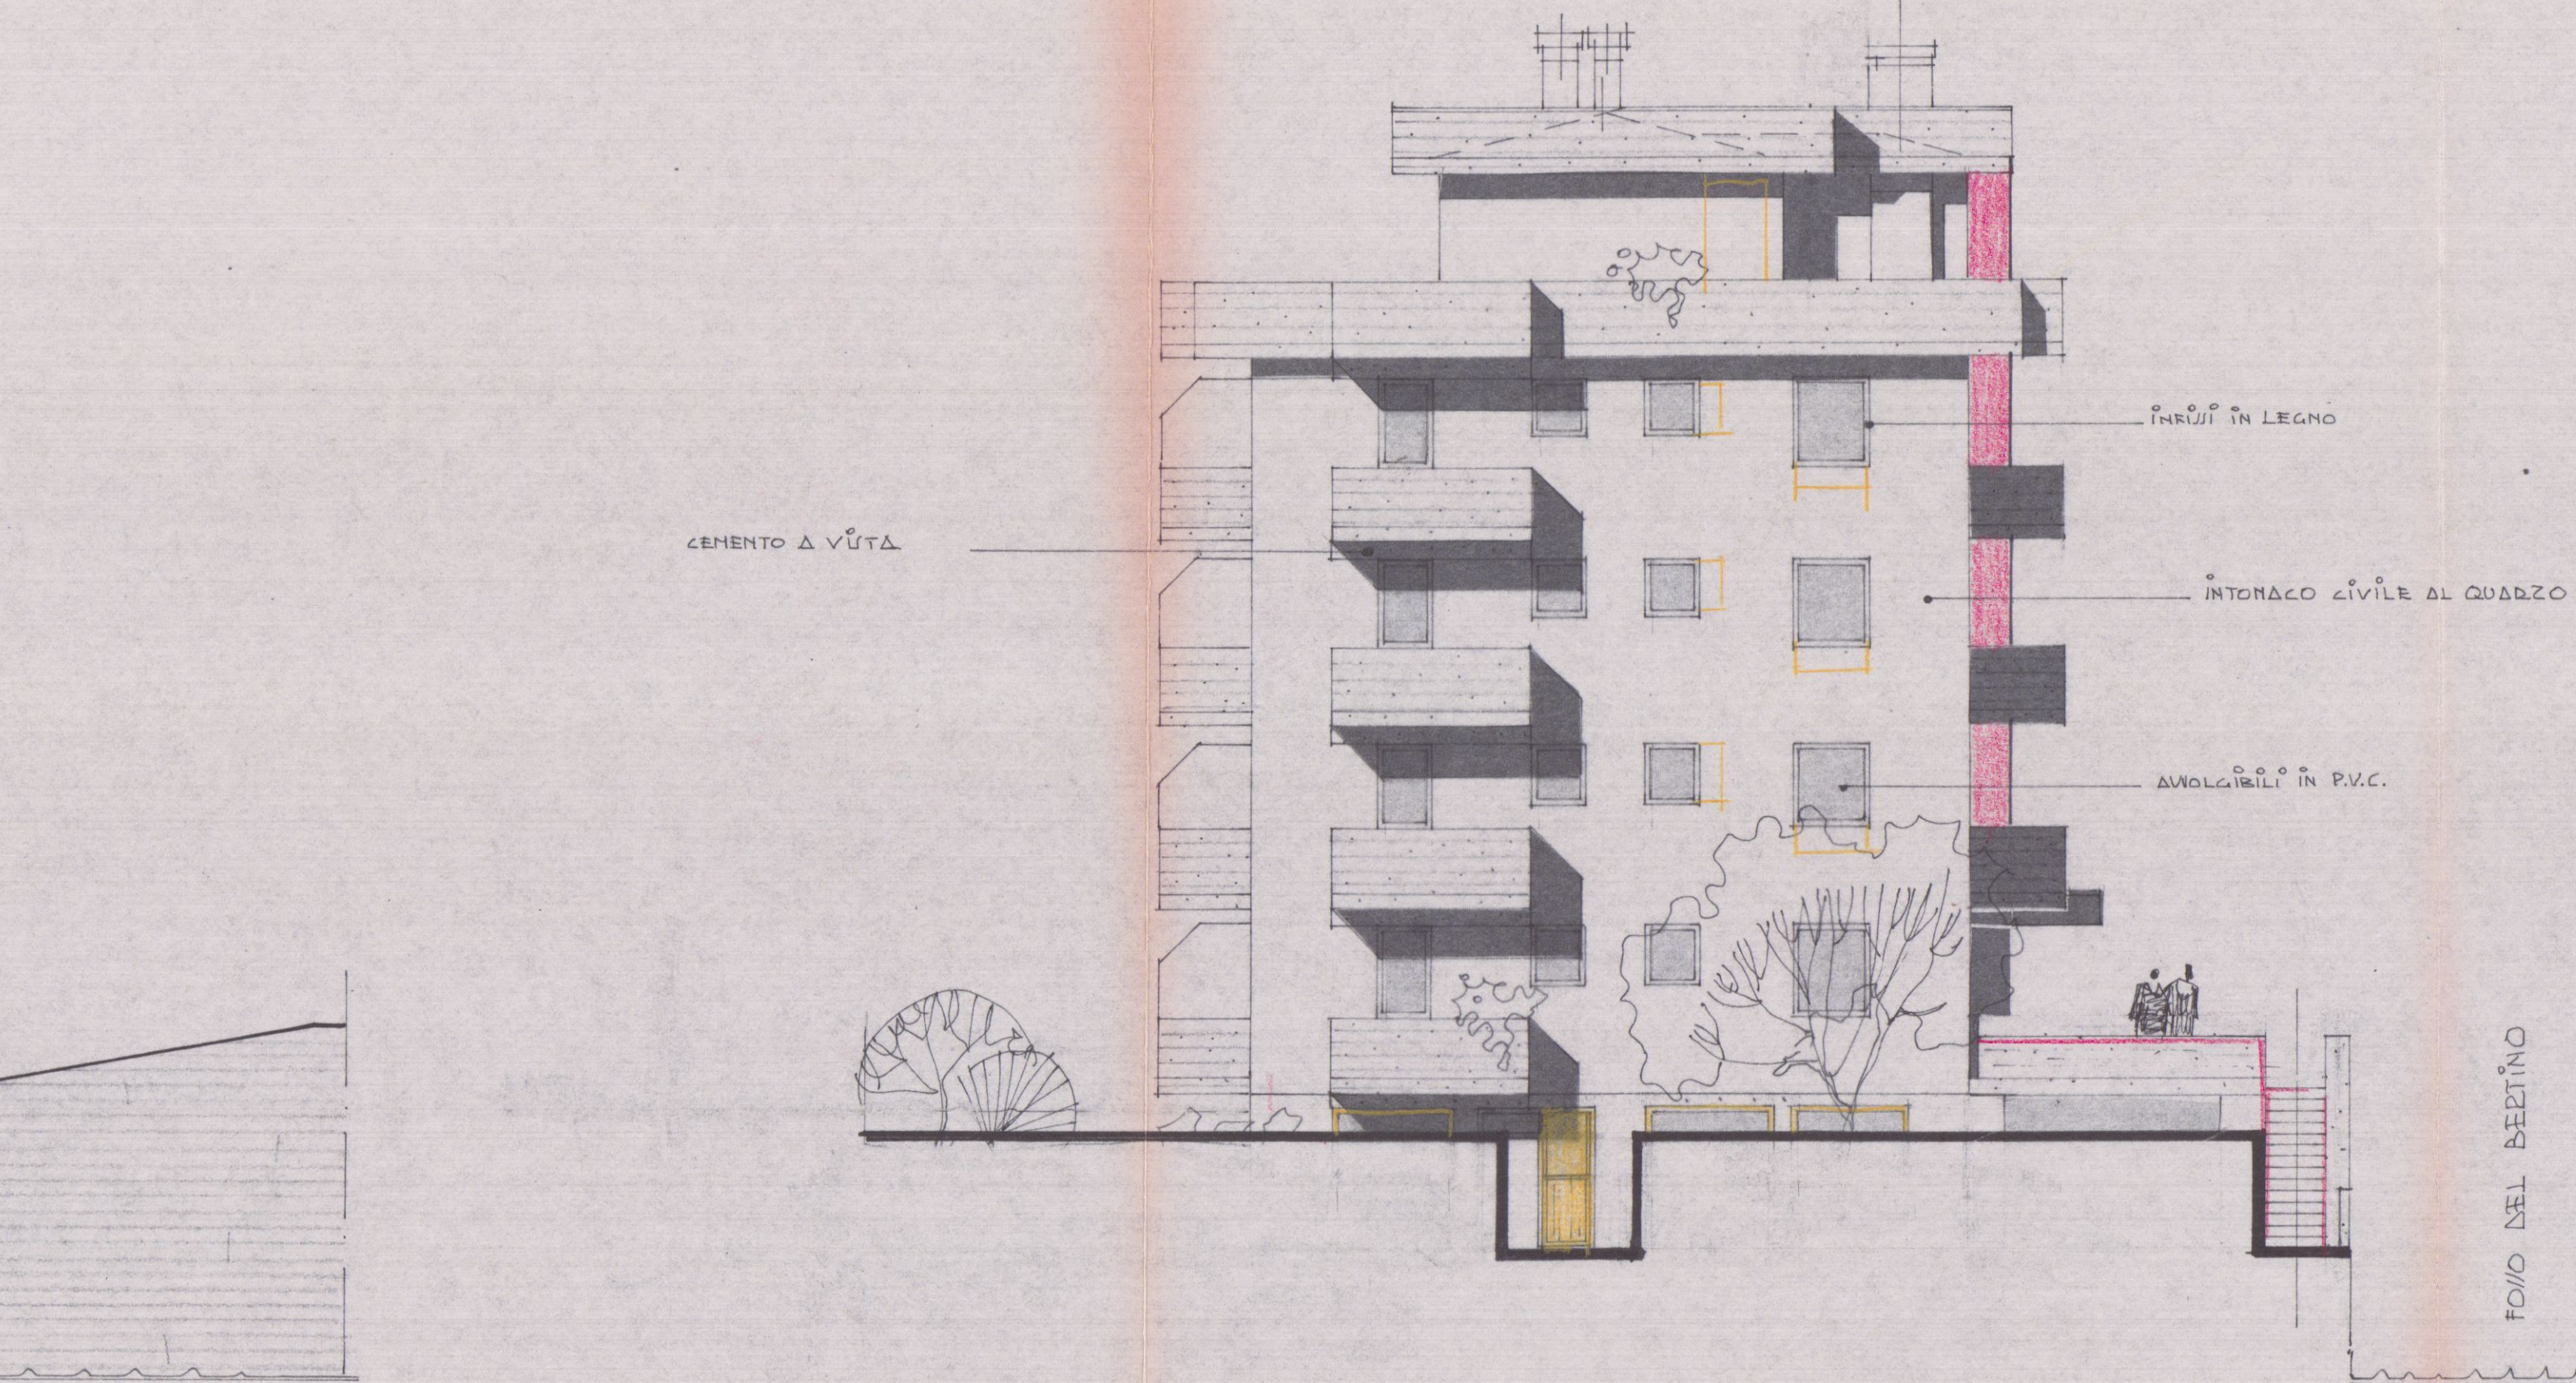


PROGETTO EST

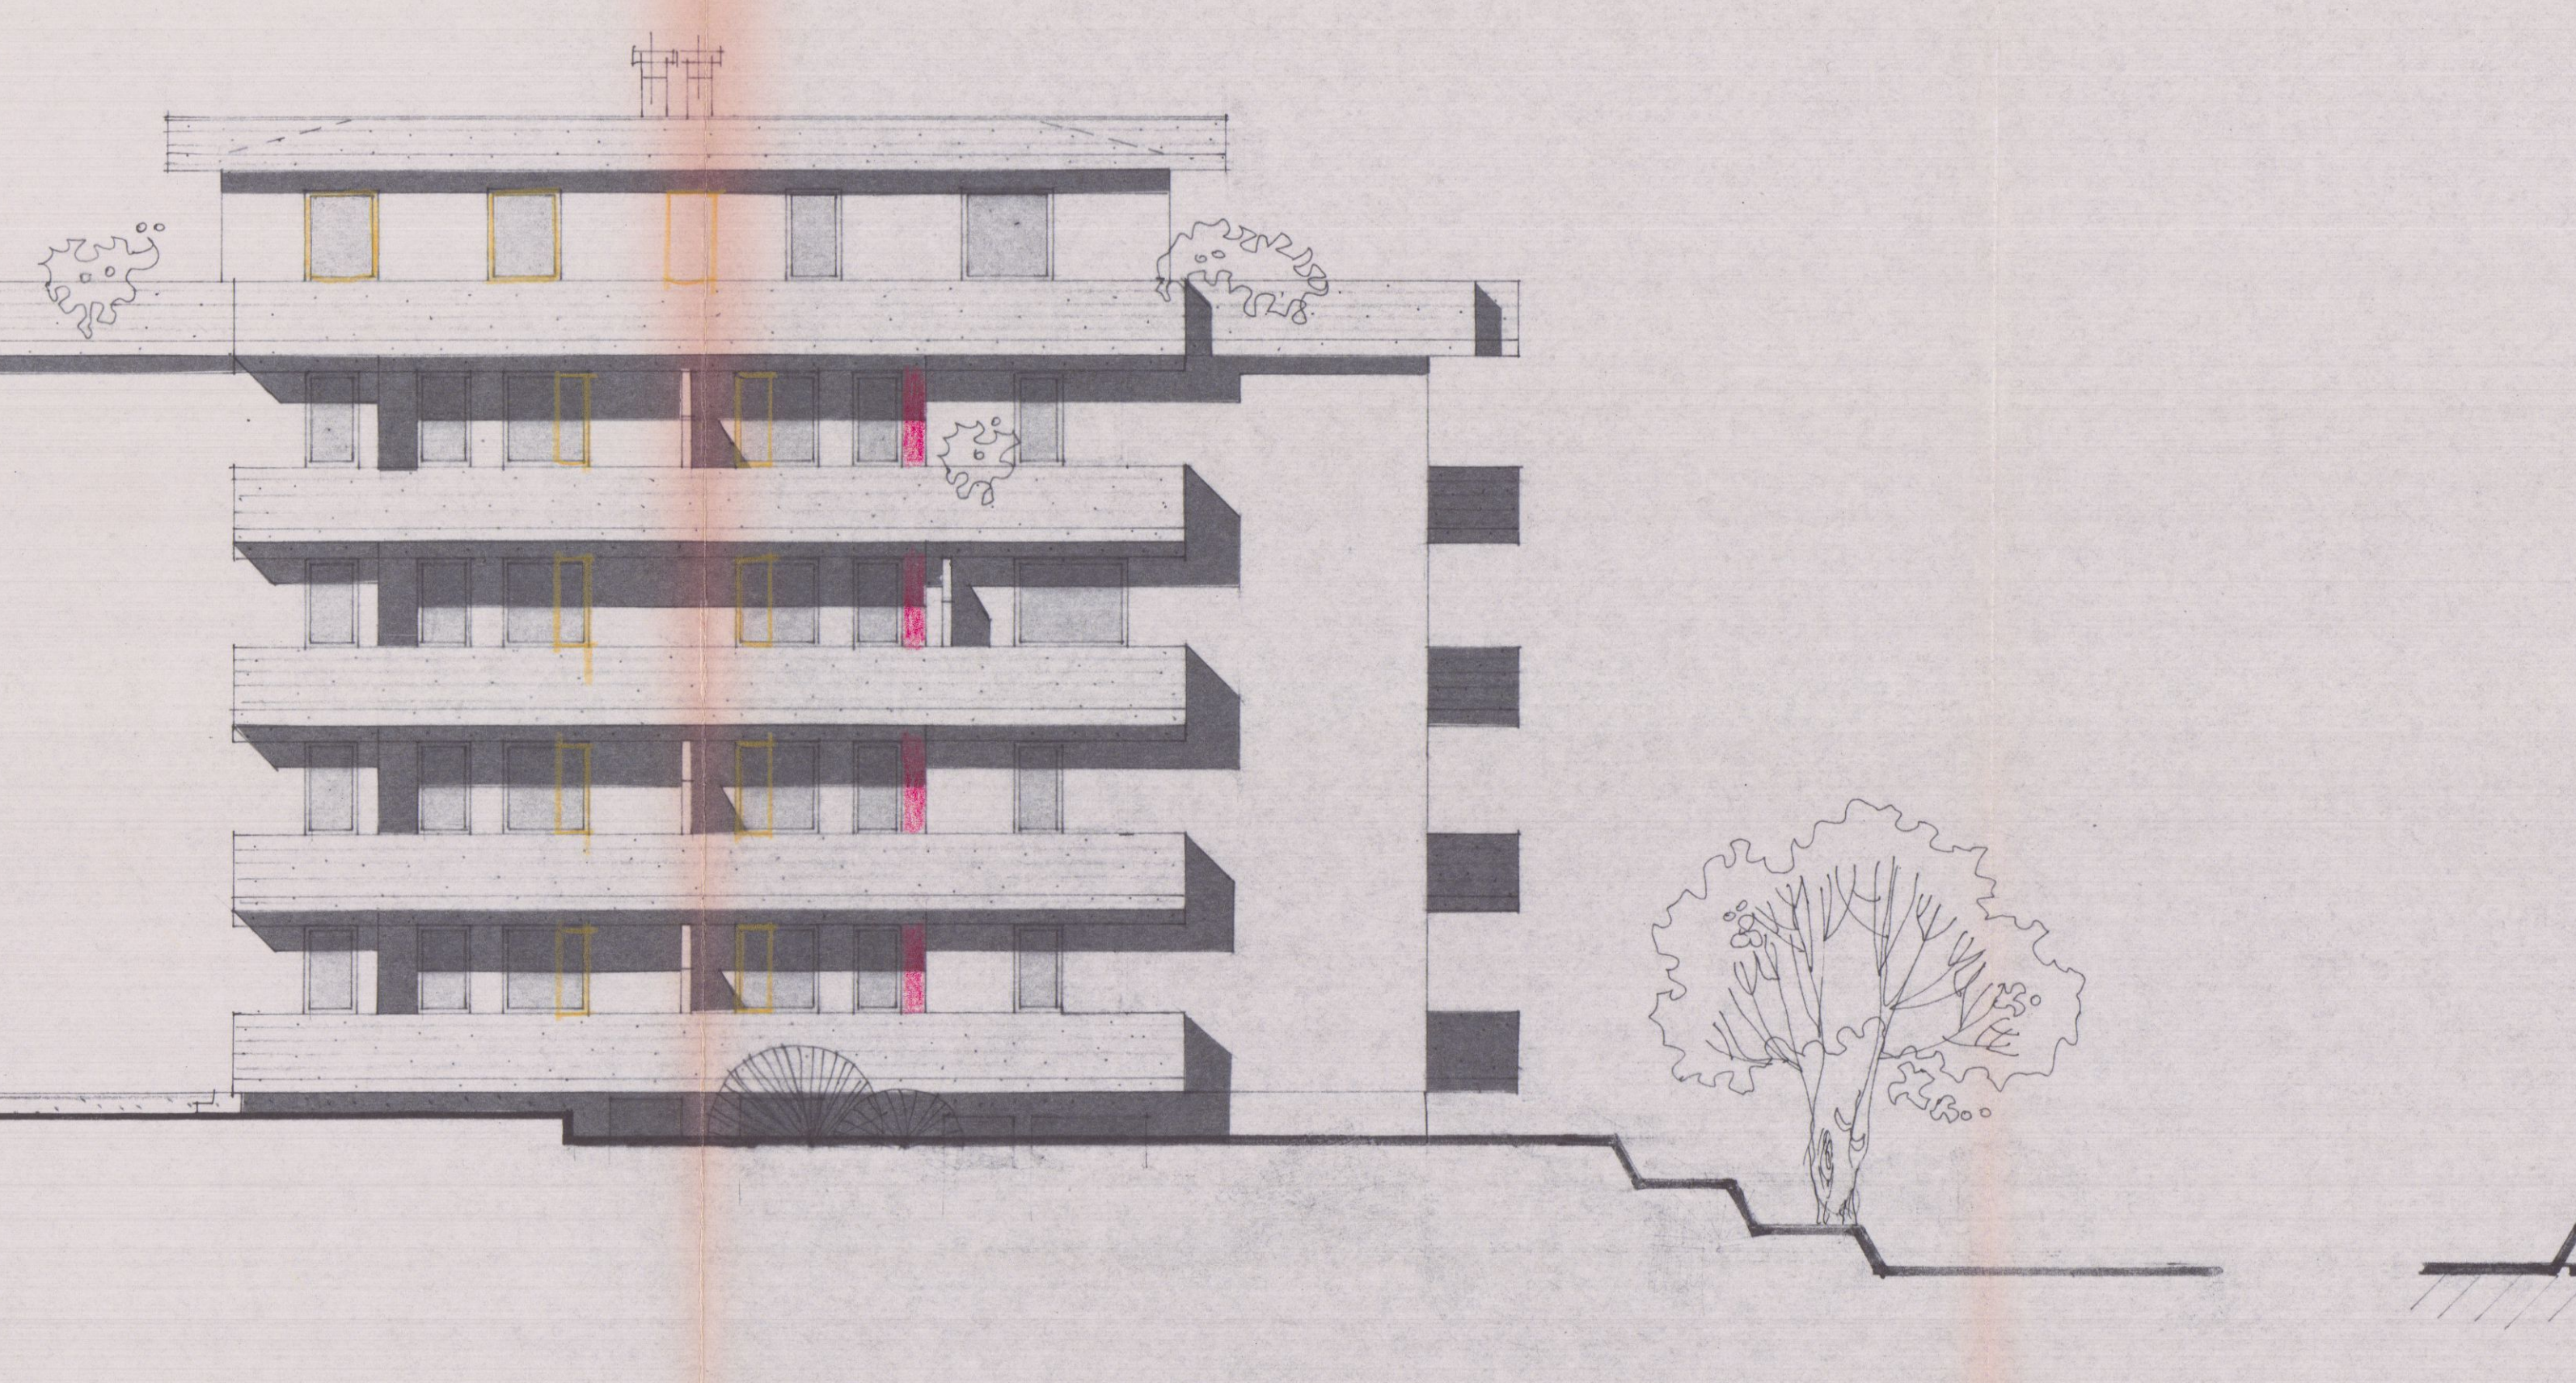


PROGETTO OVEST

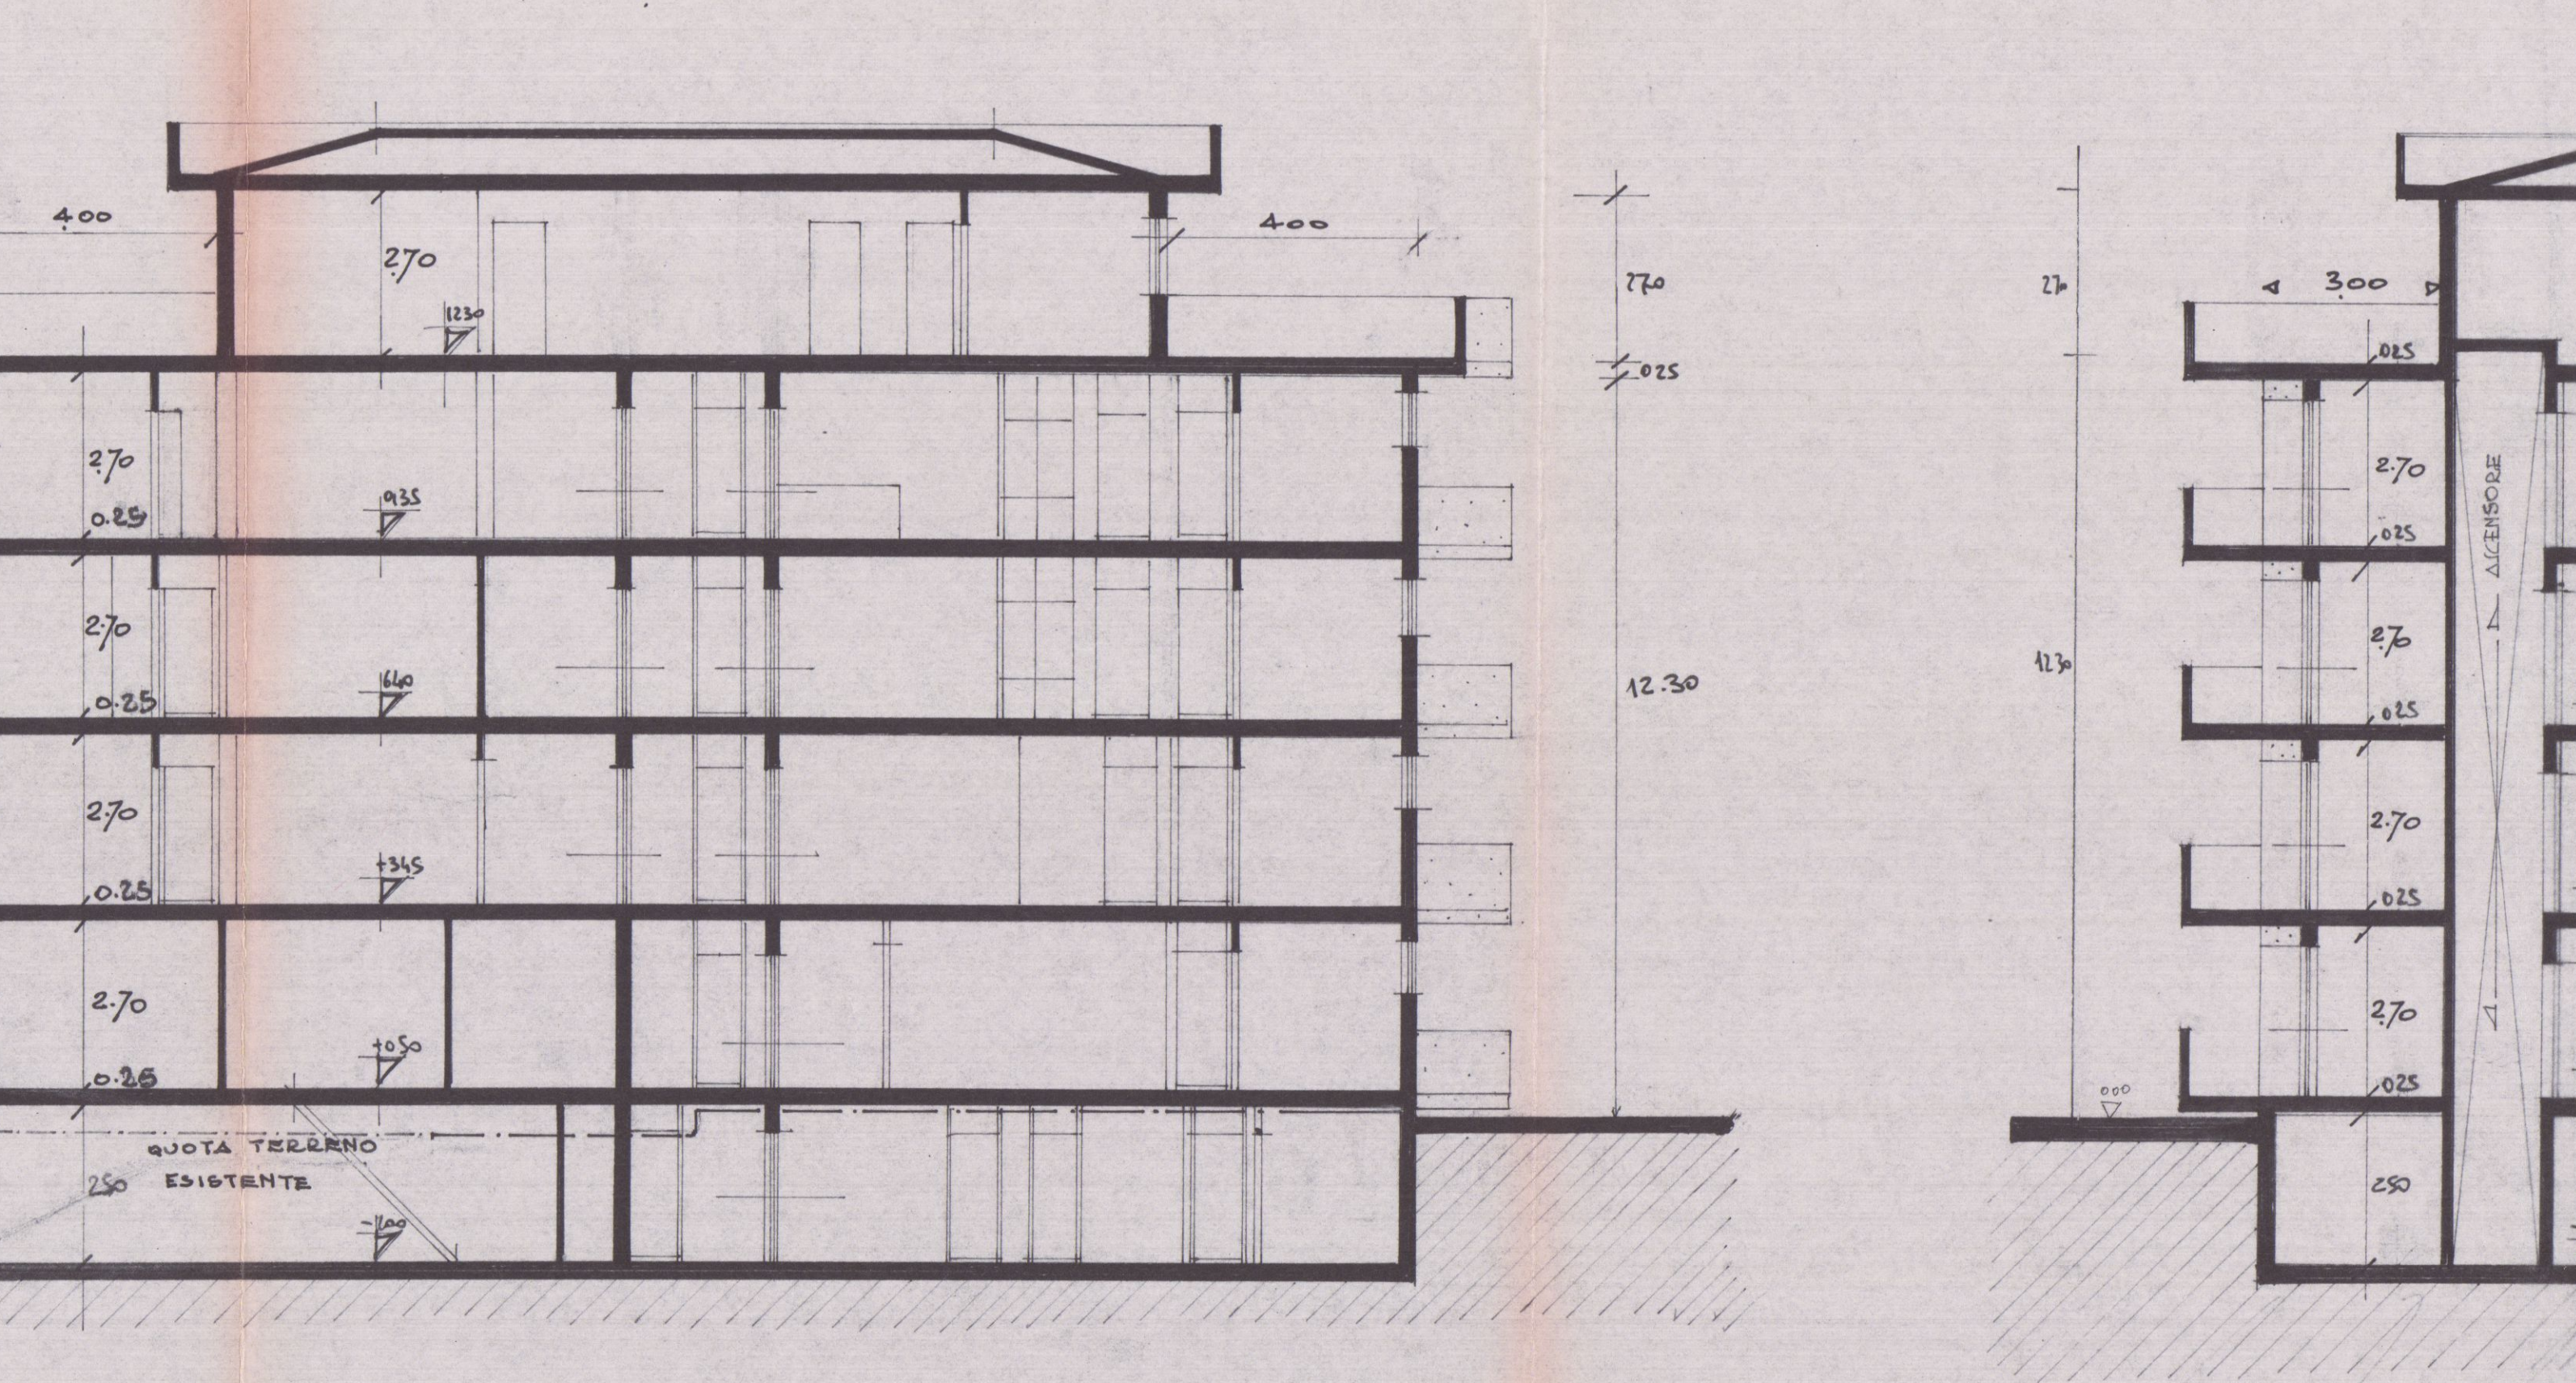

SEZIONE A-A

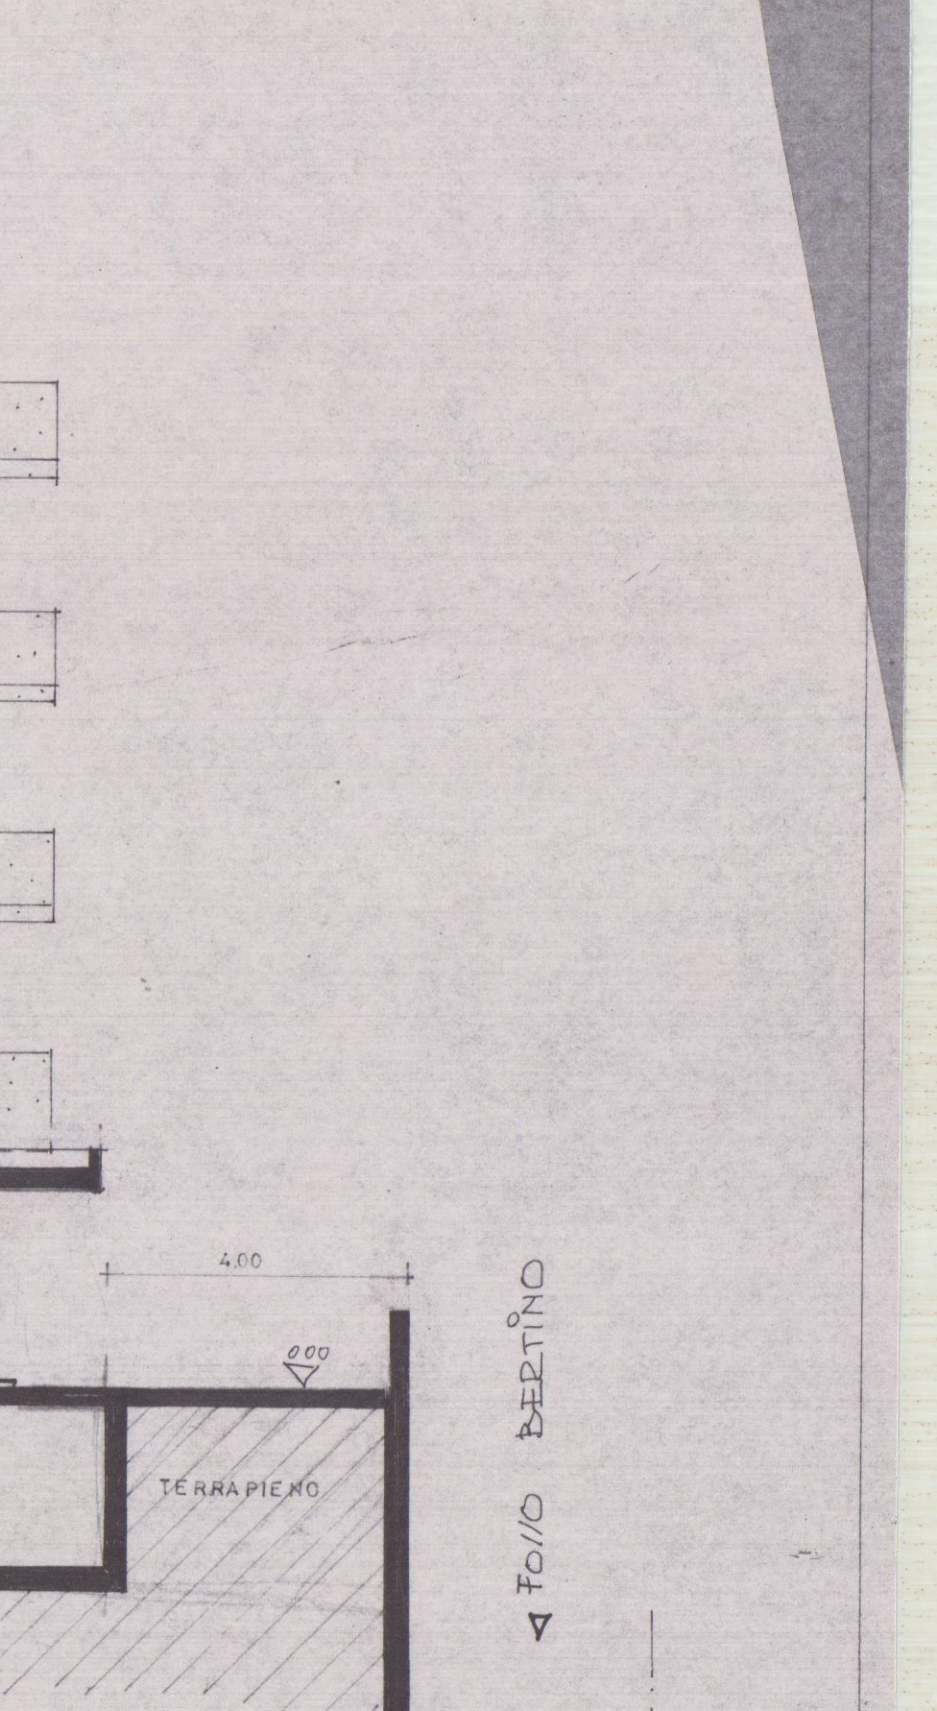

SEZIONE B-B

 

DATA FEBBRAIO 1987	COMMITTENTE EDILVERNAZZA C.F.	DATI CATASTALI F. 51
TAVOLA 4	OGGETTO FABBRICATO DI CIVILE ABITAZIONE IN LOCALITA' FOSSOLA	DIS. Mq. 730 731 734 730
PIANTE		VARIANTE

21 MAR. 1987

2 VARIANTE

Ing. CARLO SILVESTRI
Iscriz. 1980 Ord. Ing. Merito n. 89

APPROVATO




27 LUG. 1987
CONTROLLATO
IL TECNICO




VARIANTI

Approvato dal Sindaco alle condizioni
della concessione edilizia originaria
n. 70 del 9/3/86

CARRARA, II

IL FUNZIONARIO DI PROGRAMMA
(Arch. Claudio Varianti)

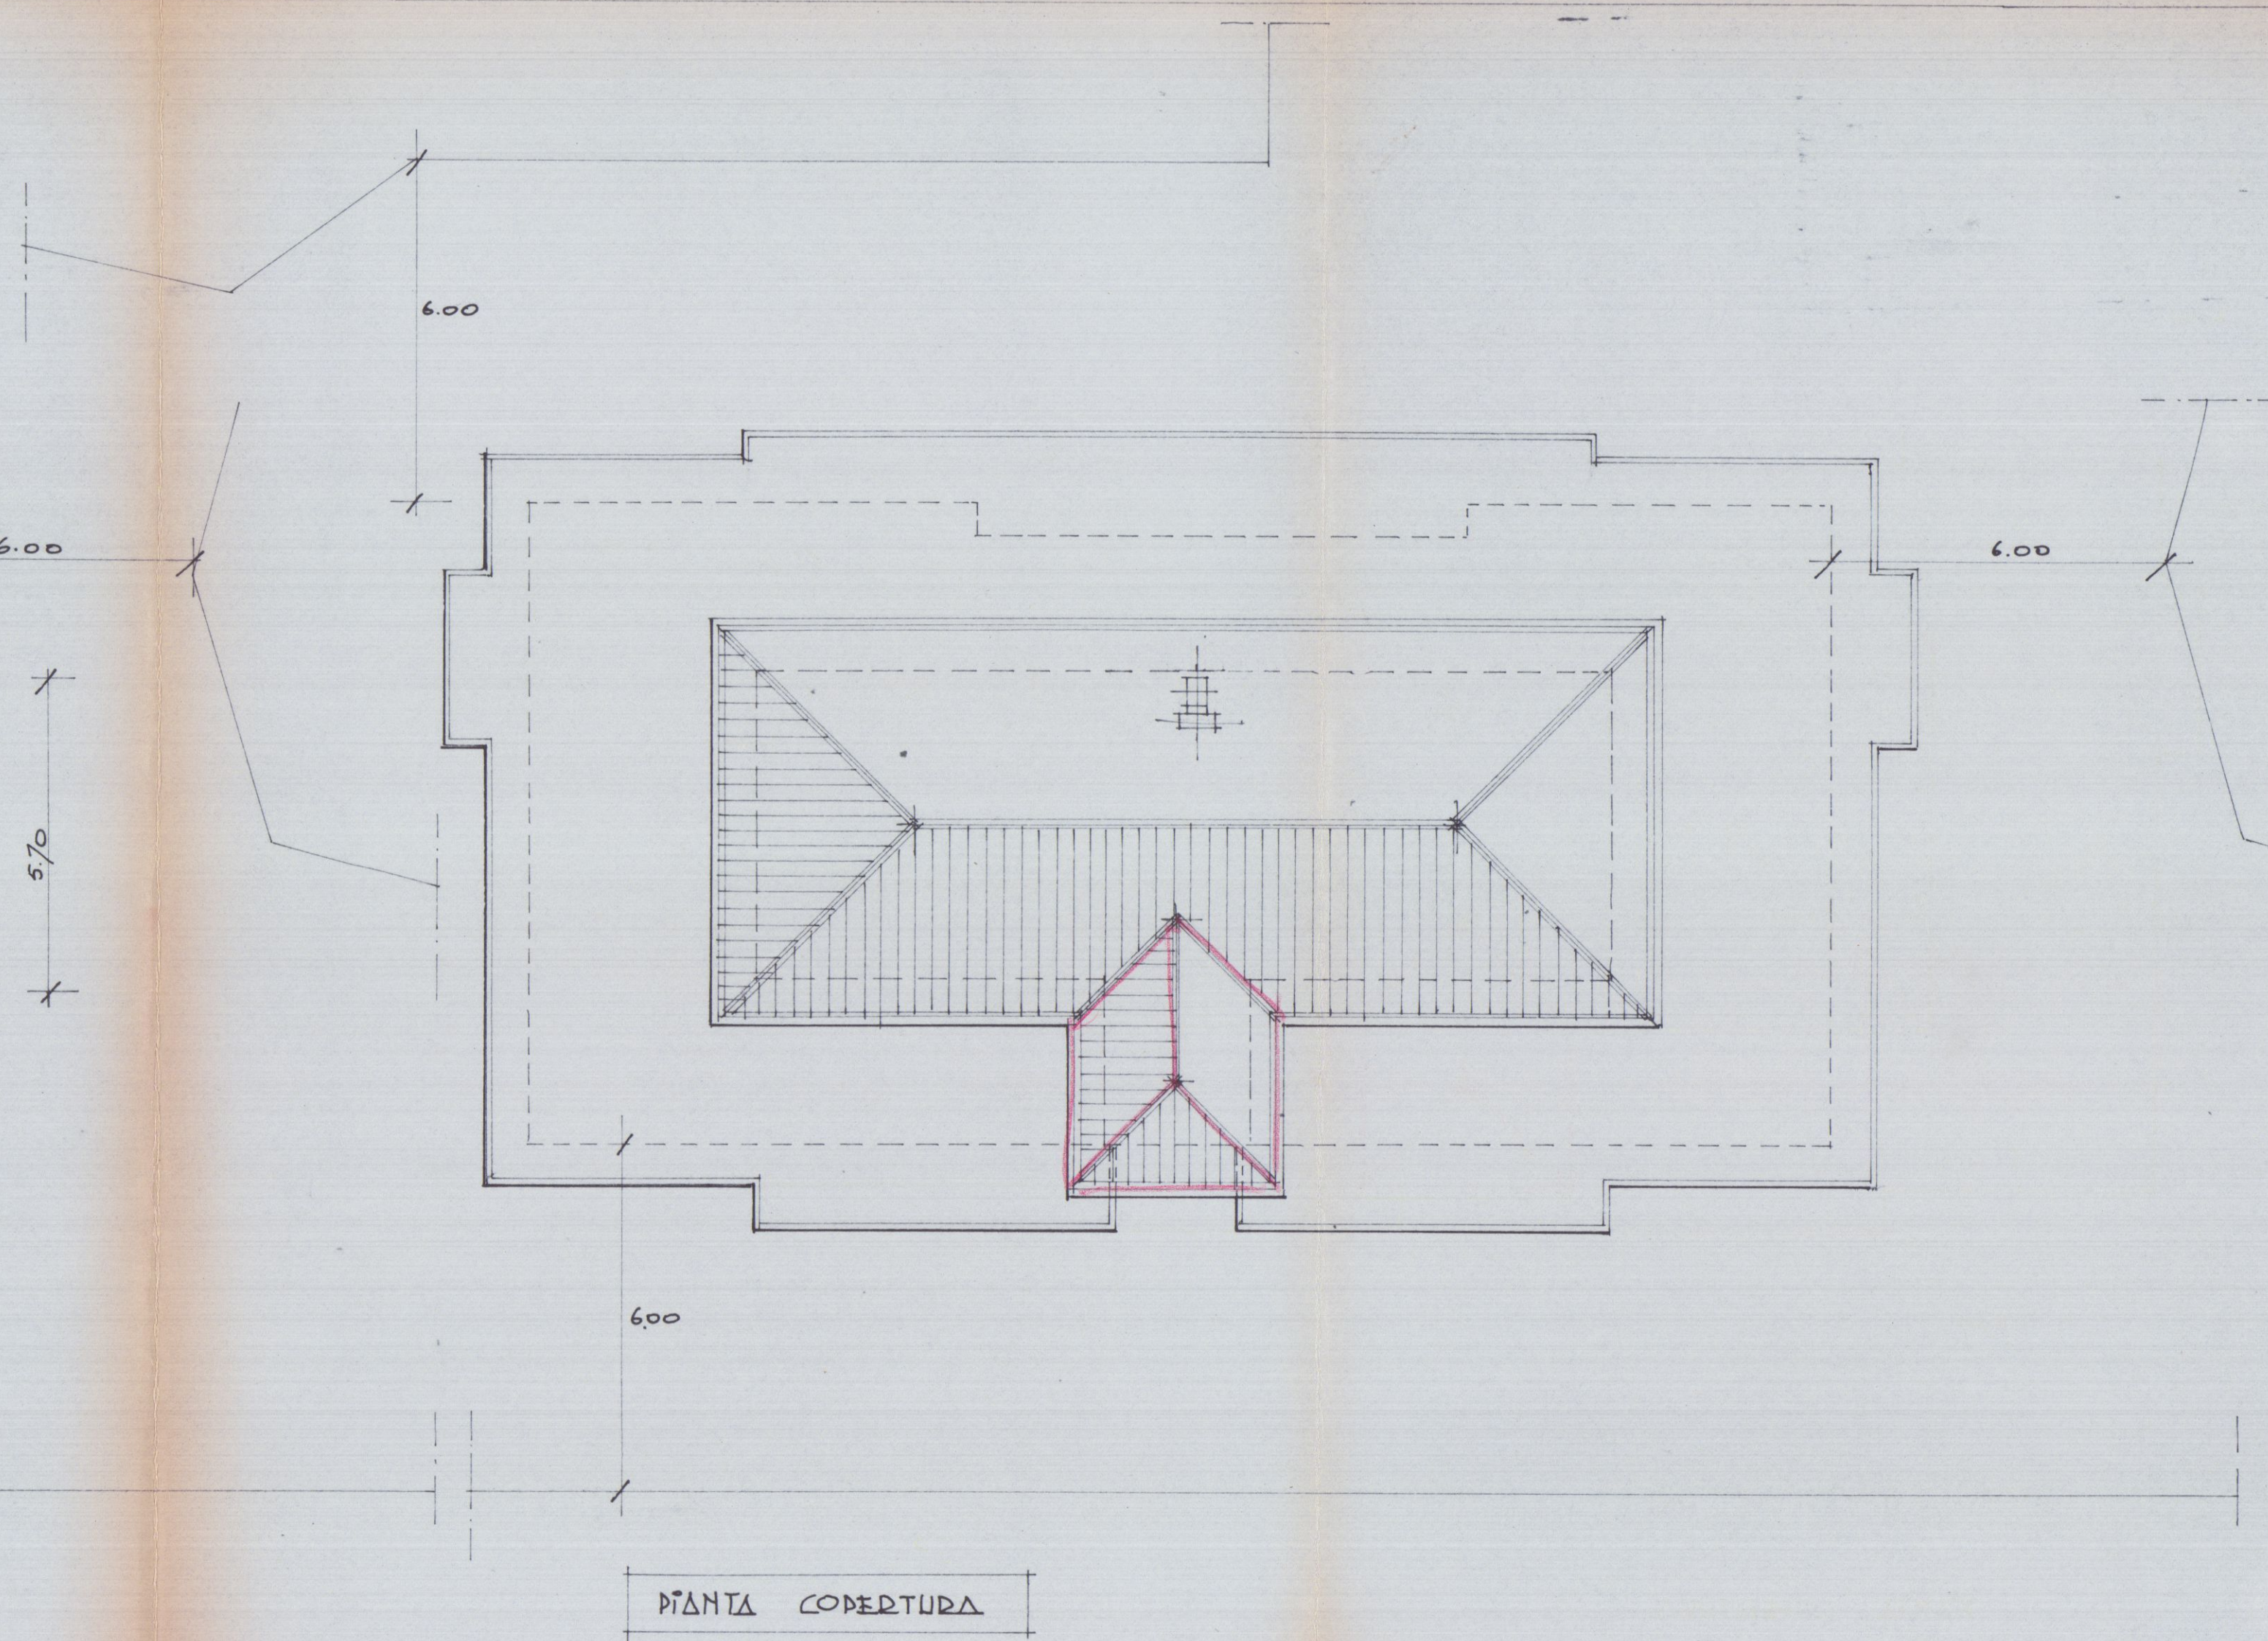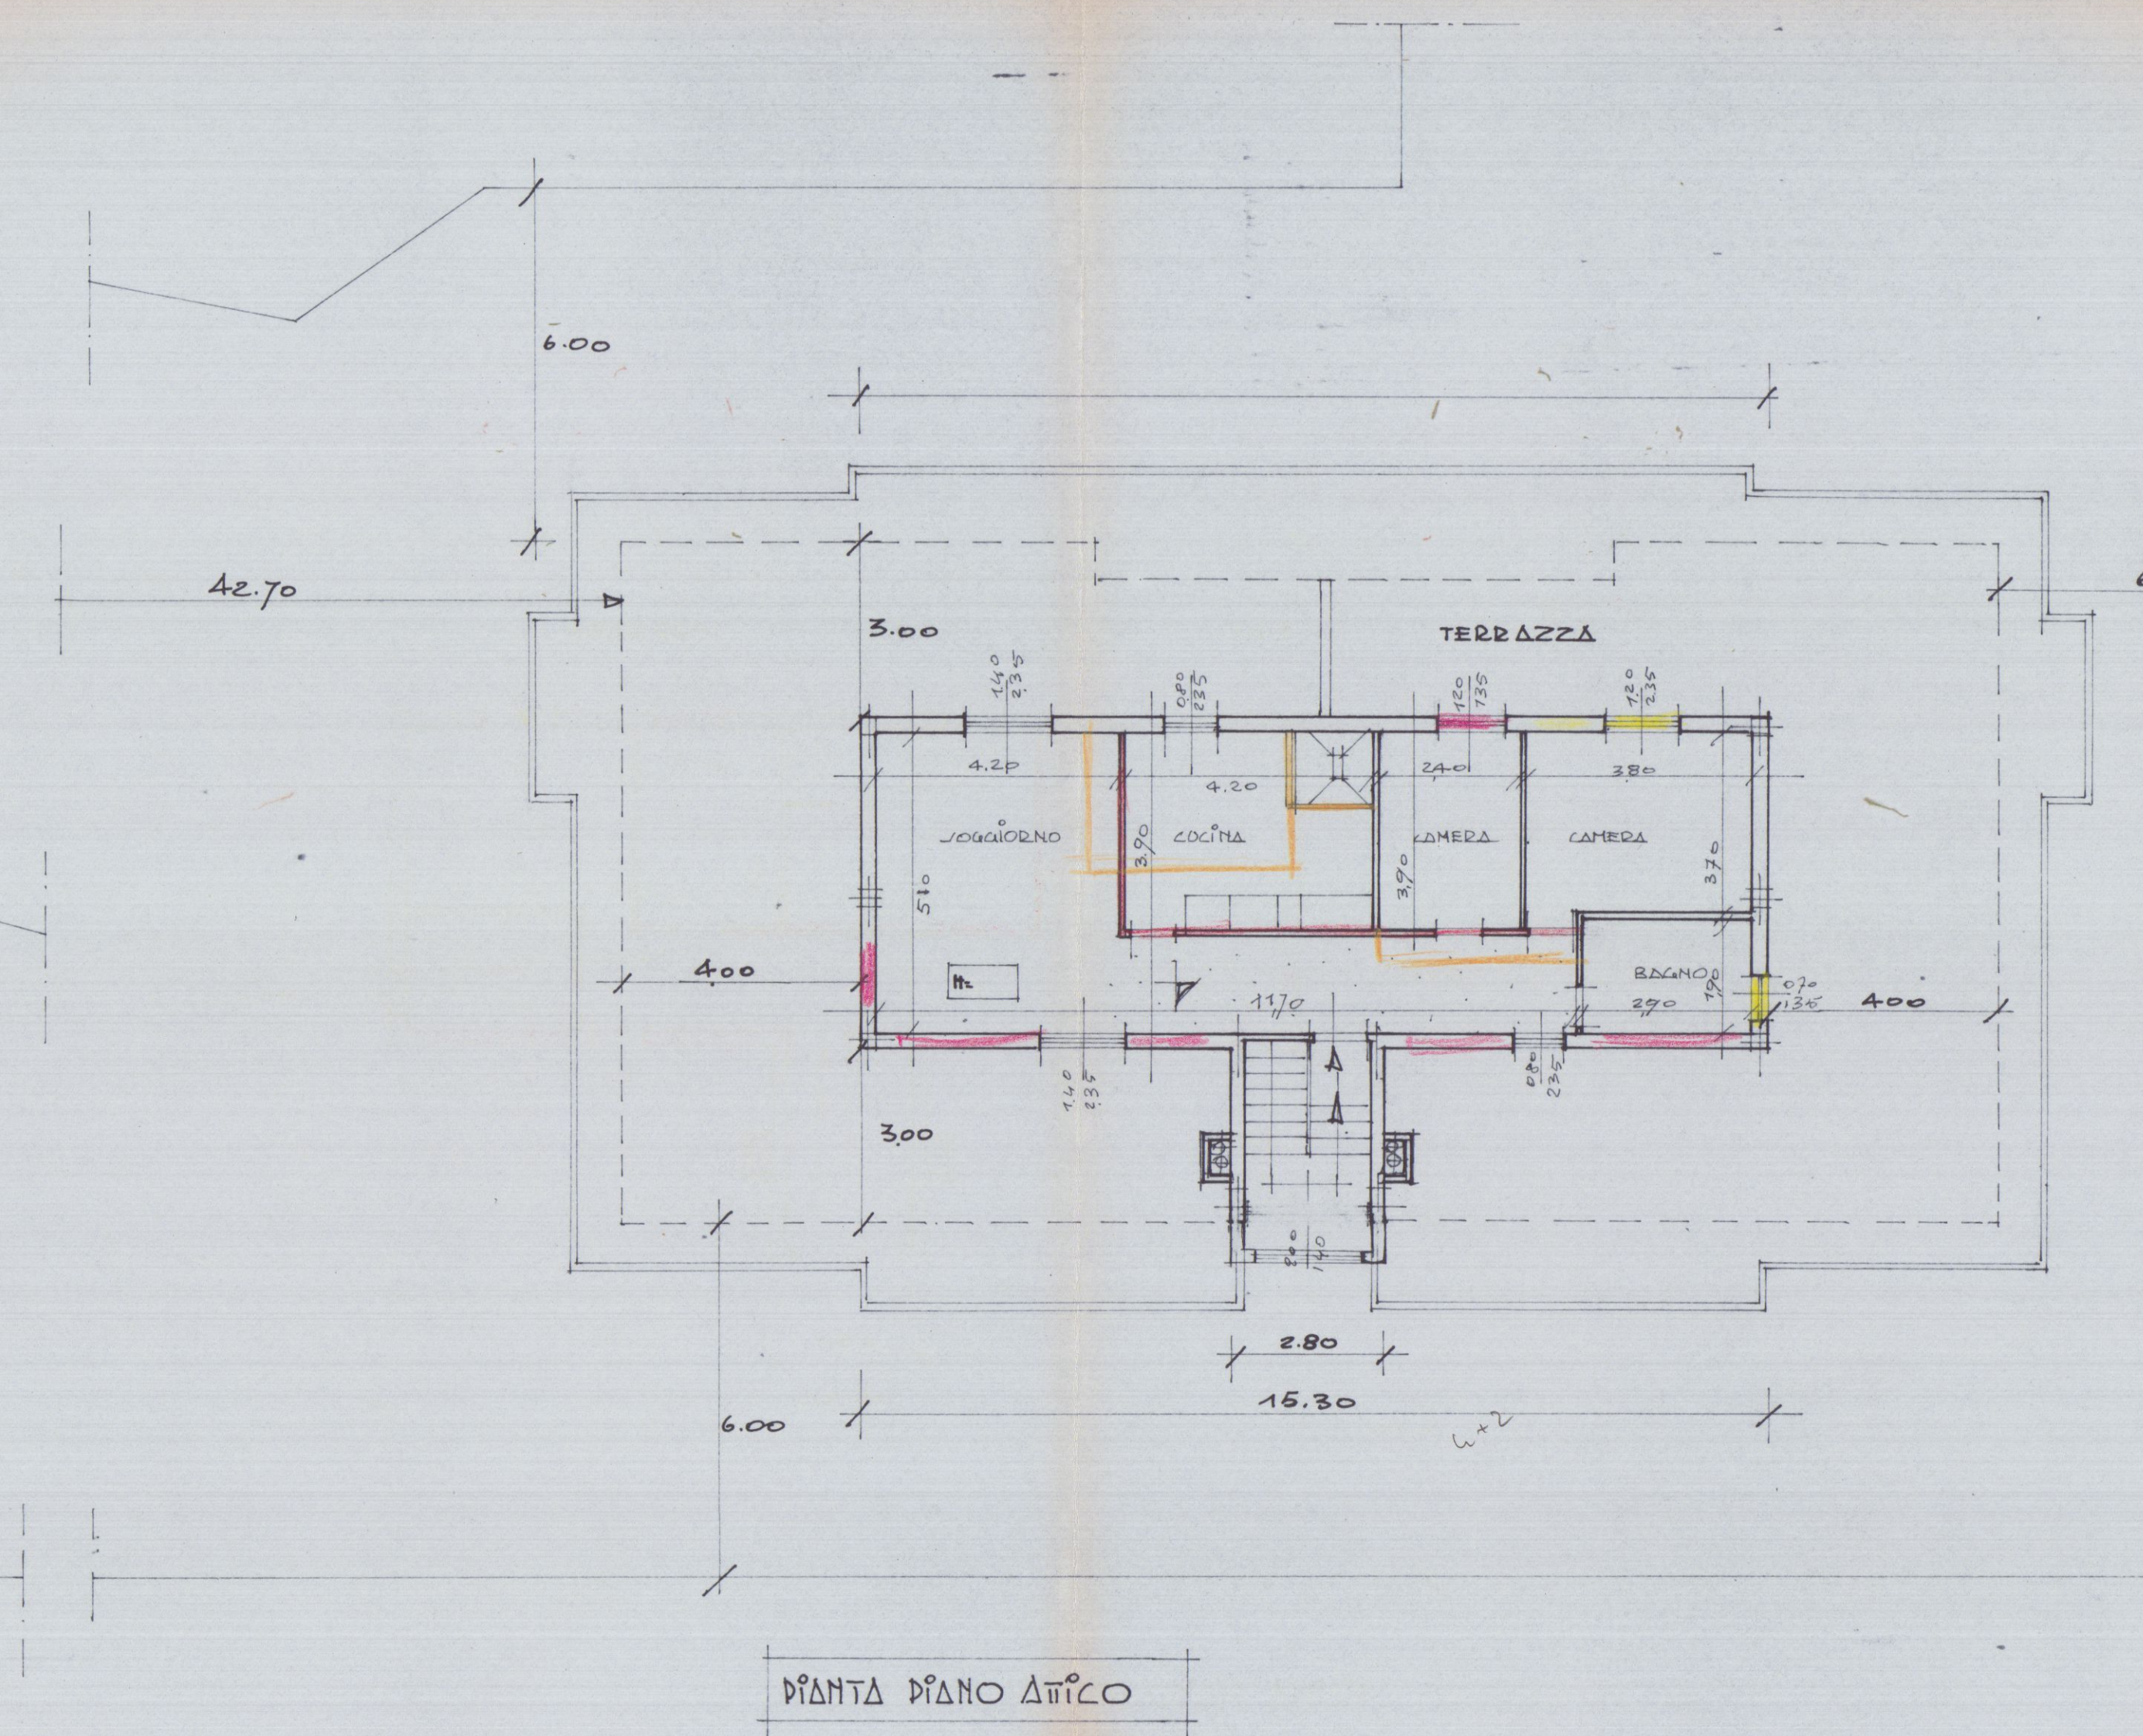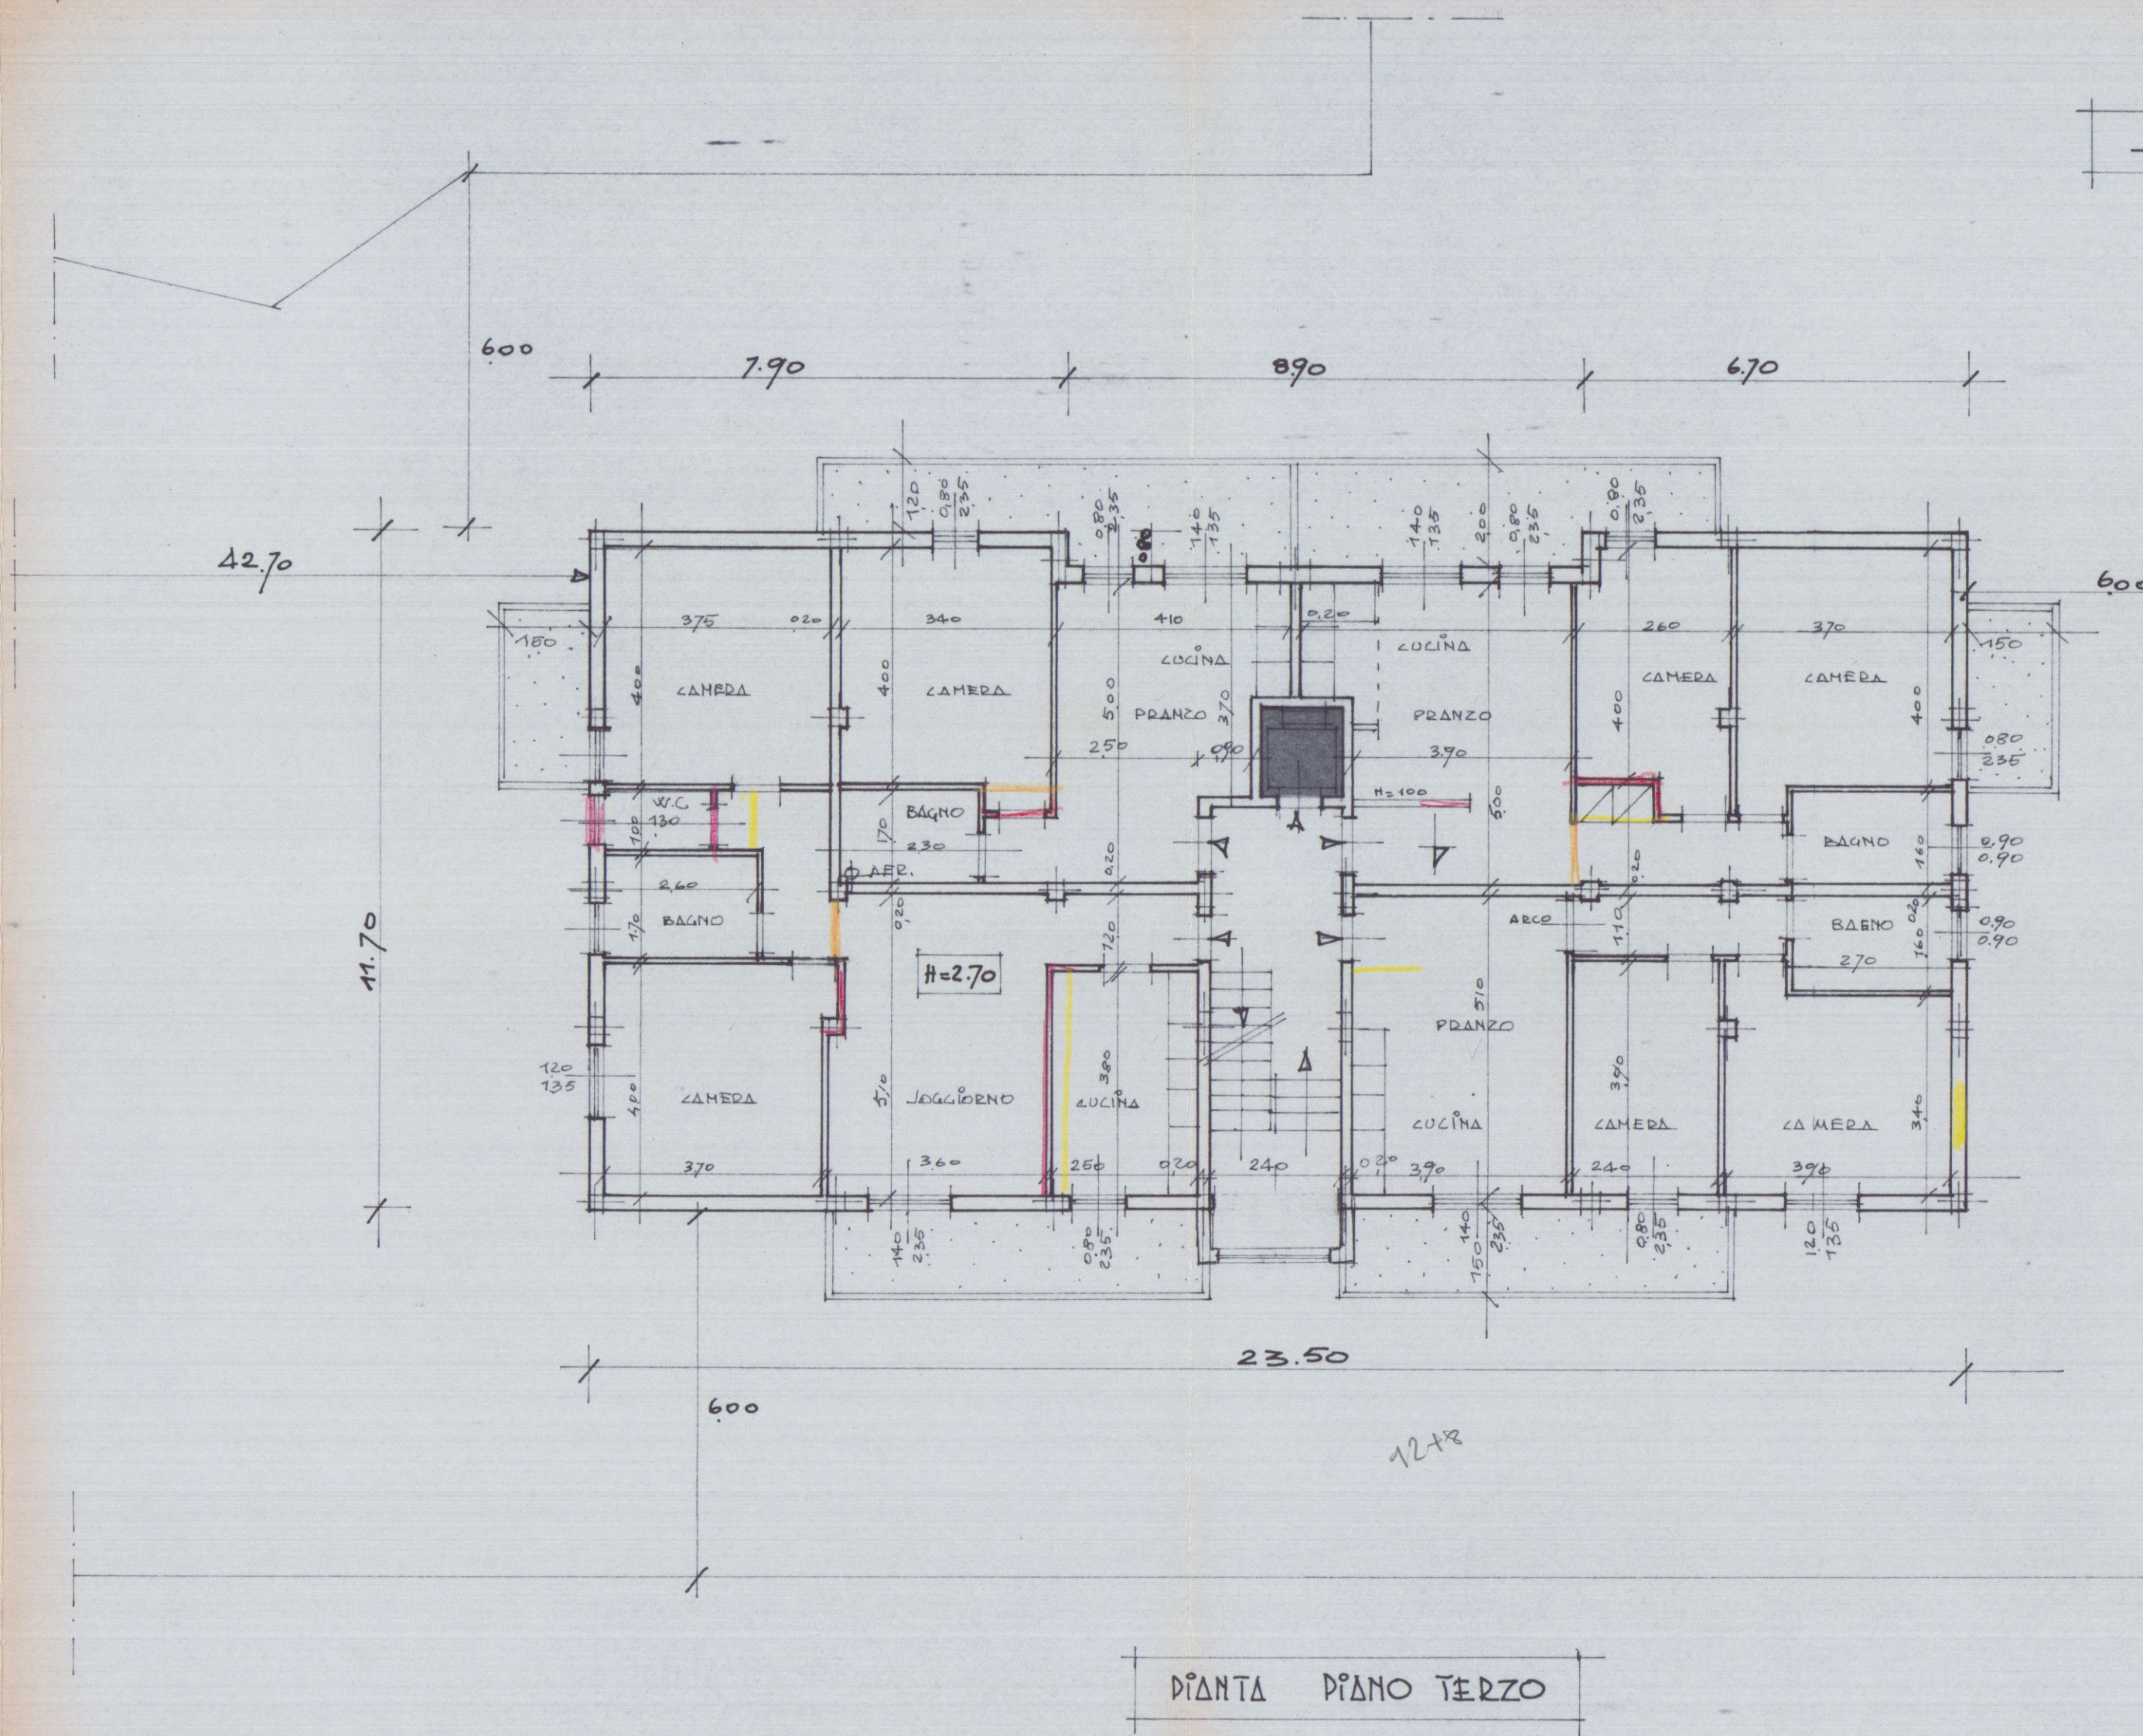

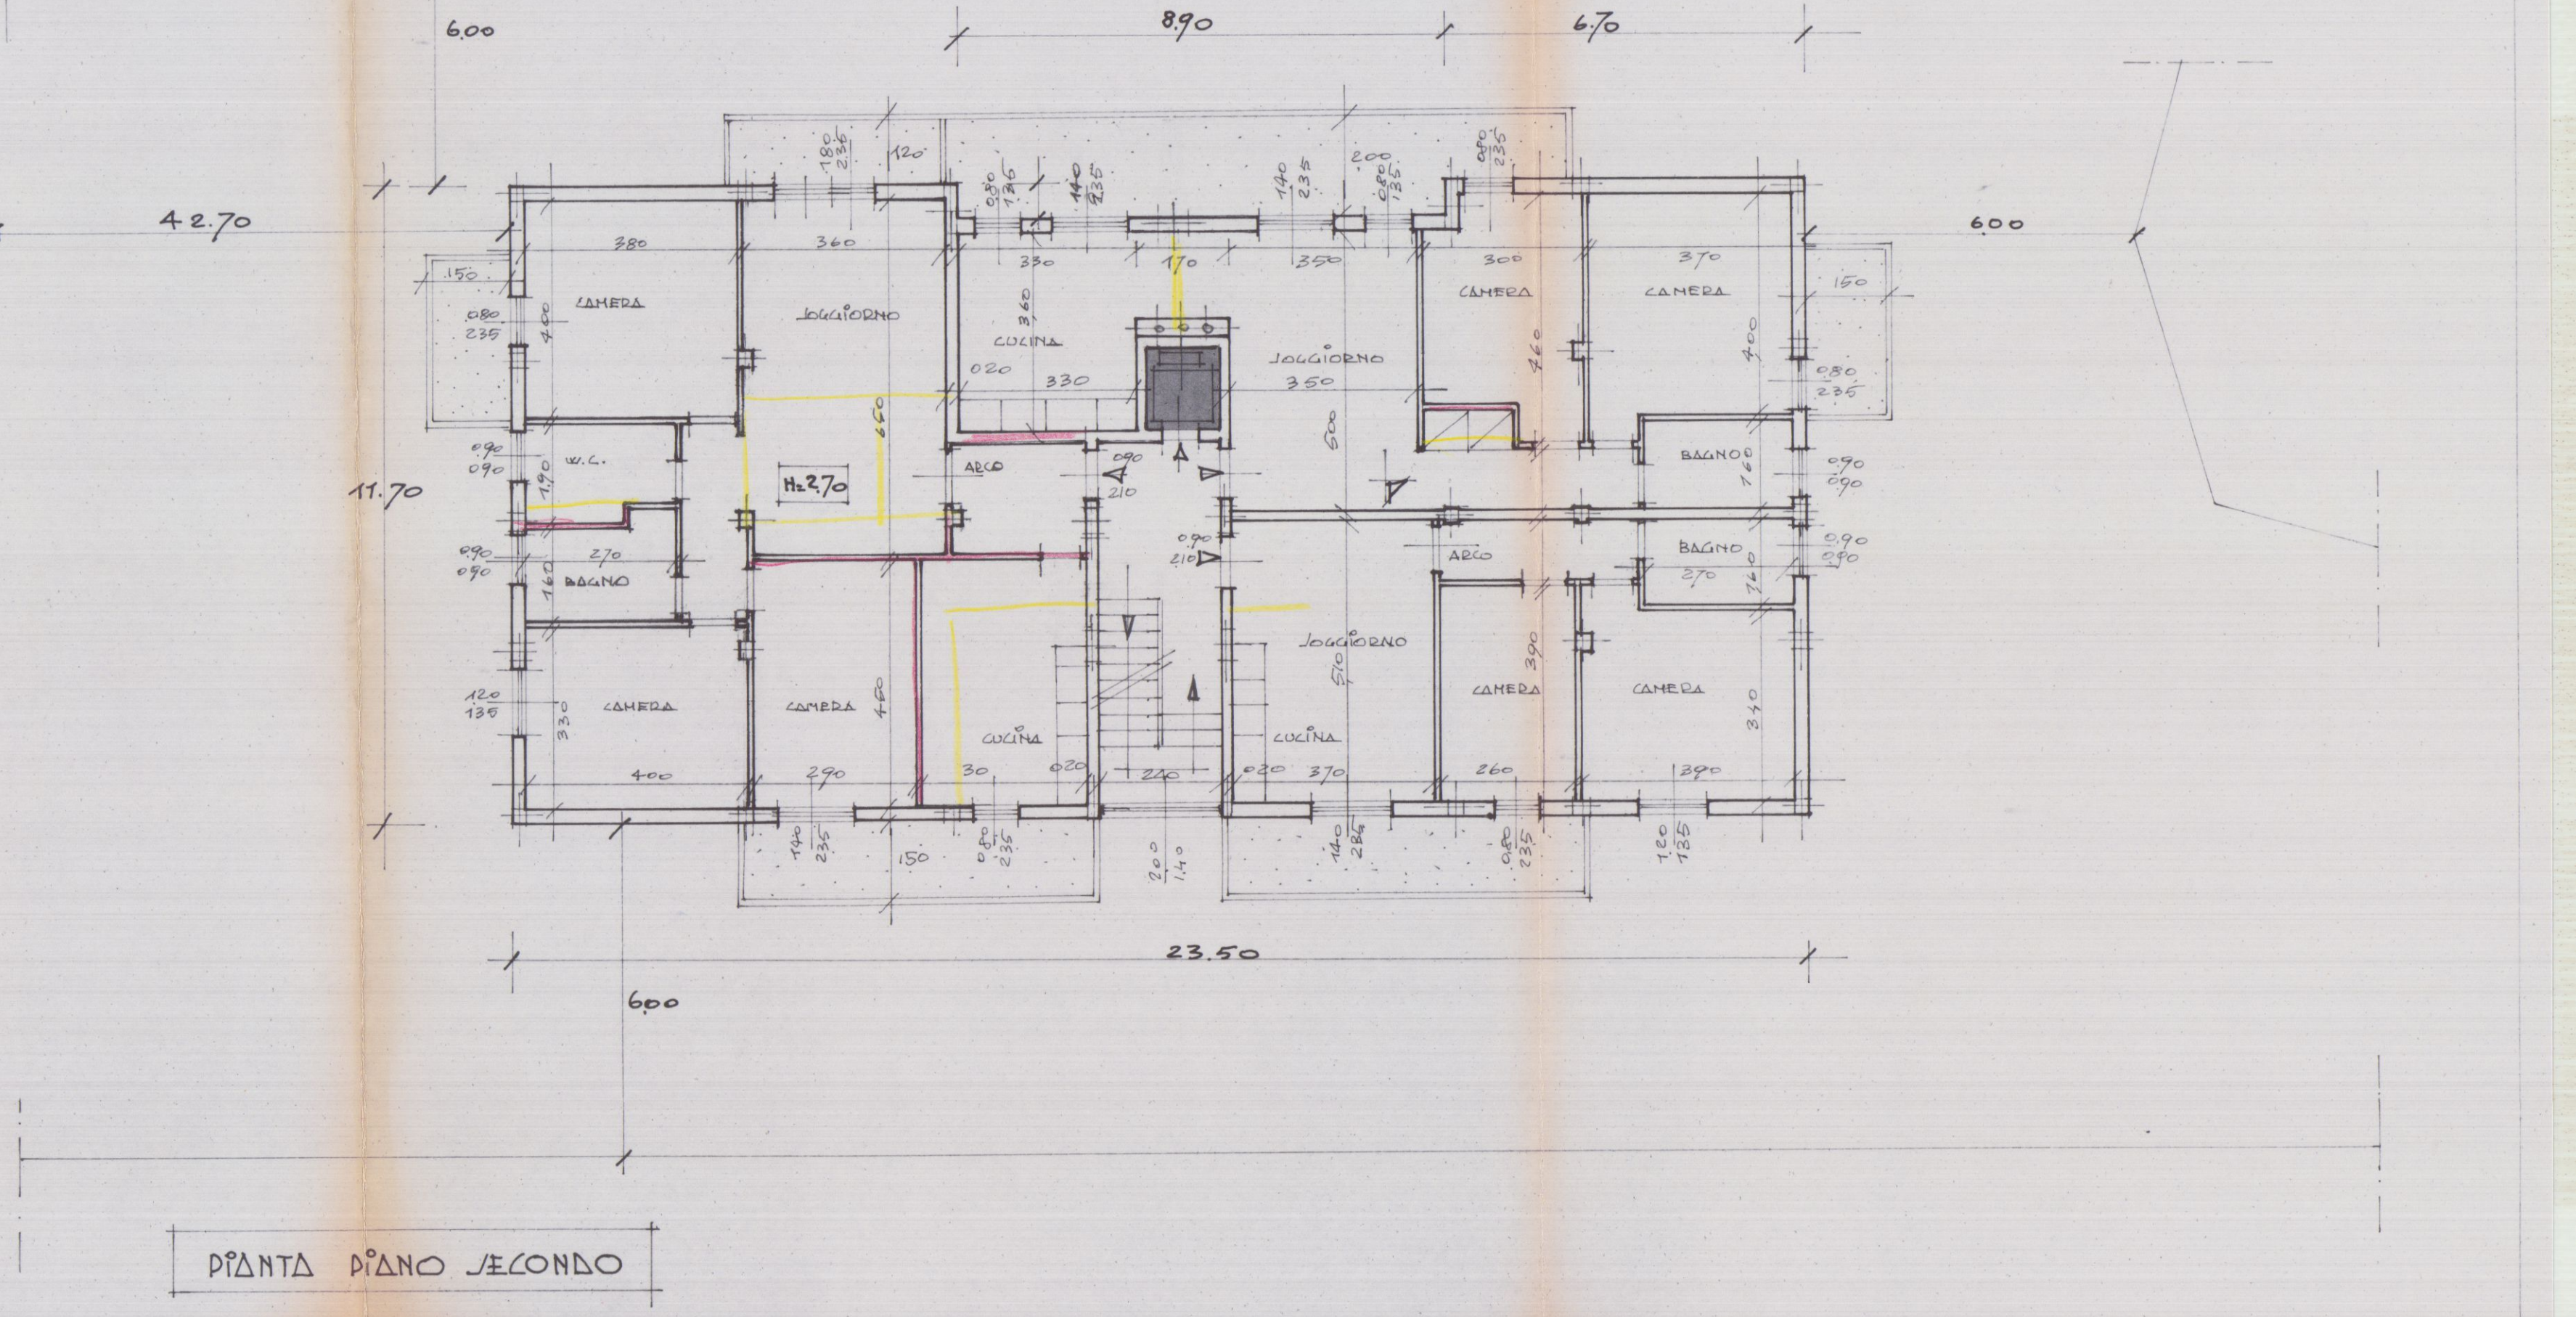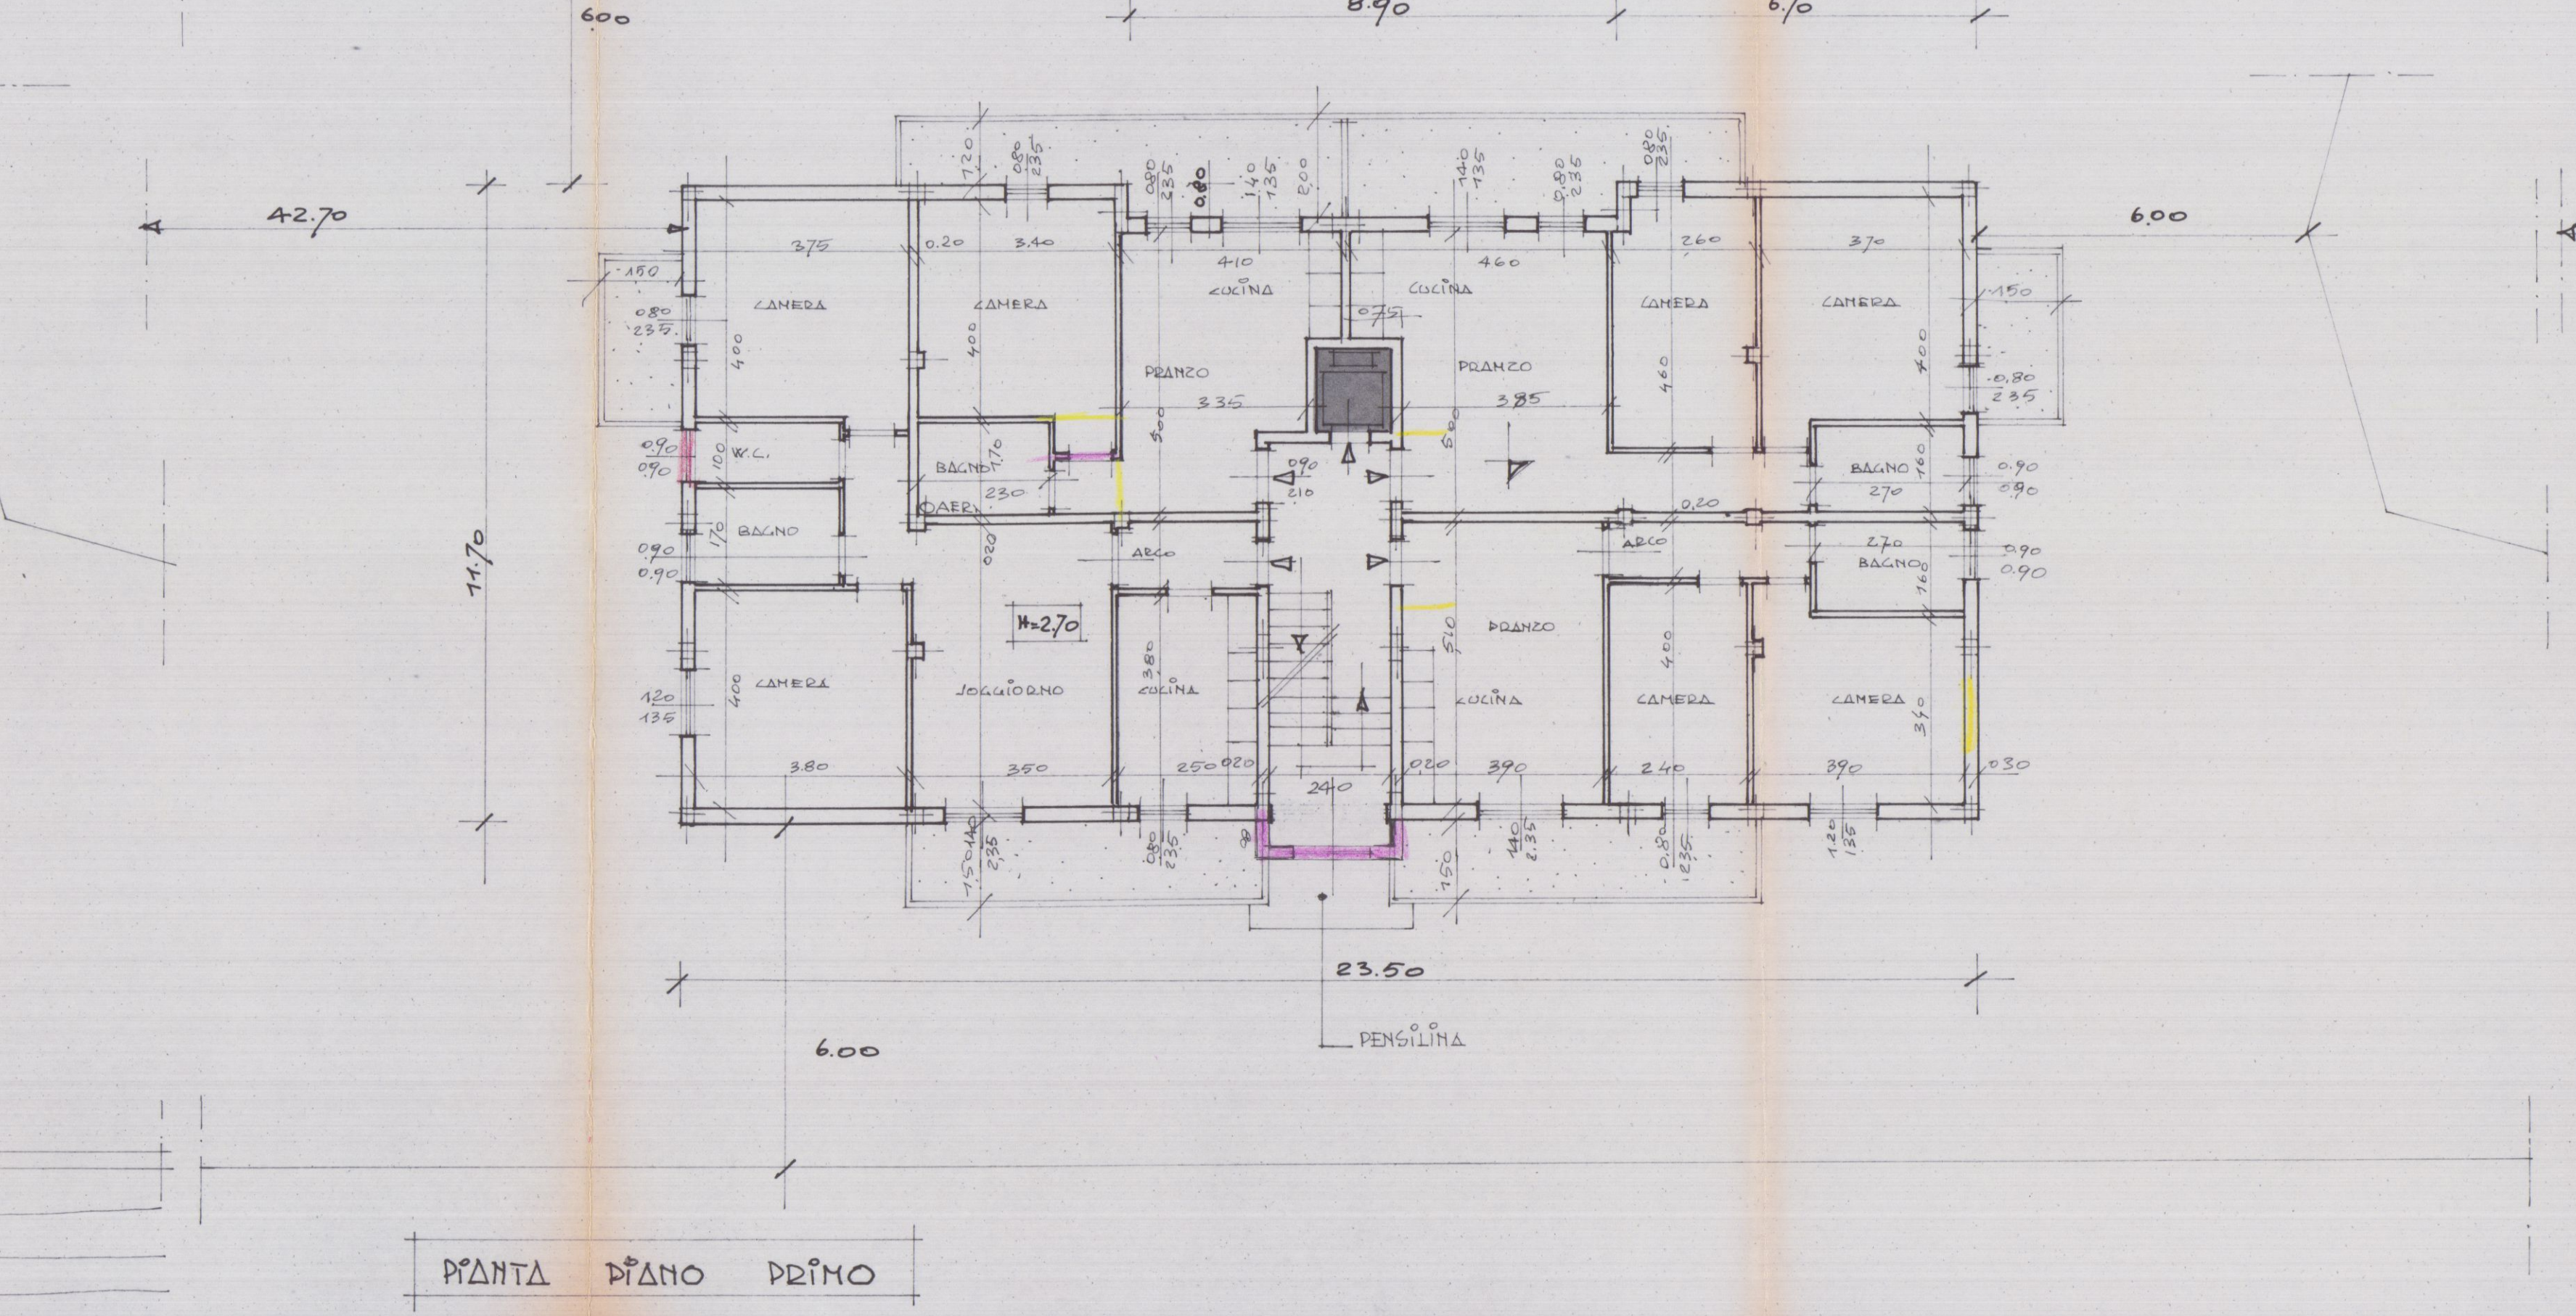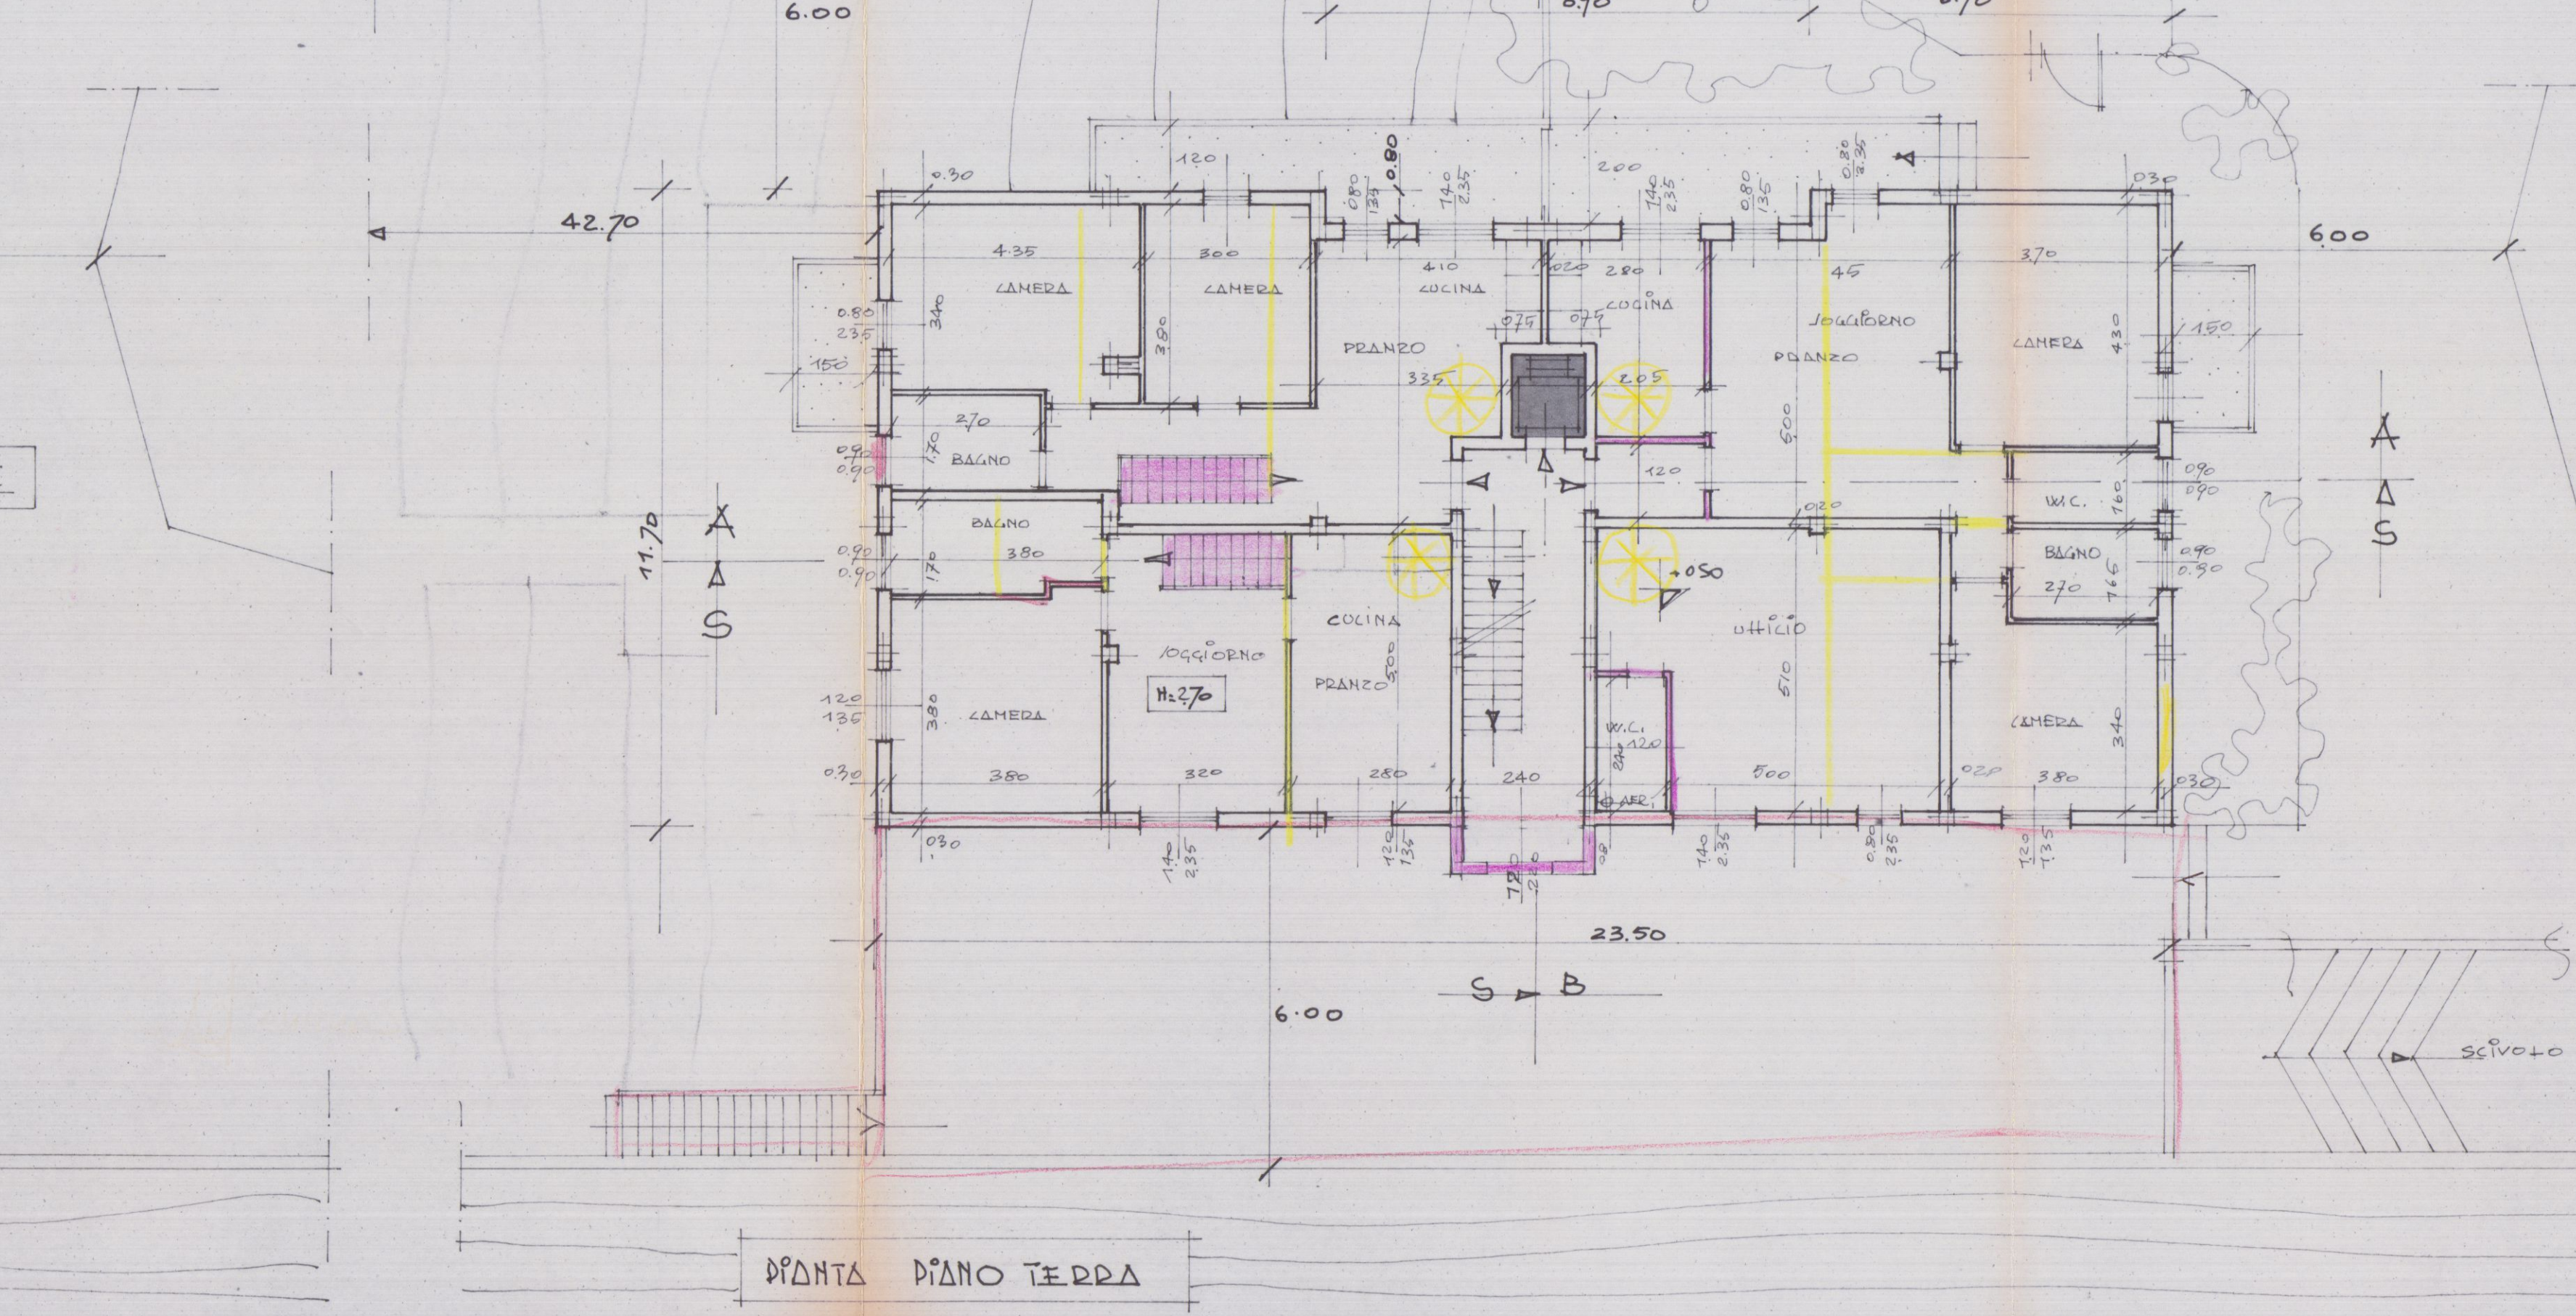


DATA FEBBRAIO 87	COMITENTE EDILVERNAZZA	C.F.	DATA CATASTALI FG 51 MAPP 730 731 734 736
TAVOLA 3	SCALA 1:100	OGGETTO FABBRICATO DI CIVILE ABITAZIONE IN LOCALITA' FOZZOLA	DIS. VARIANTE

21 MAR. 1987


2 VARIANTE

Ing. CARLO ALVESTRI
Iscriz. Anz. n. 127 Ing. Messa-C. n. 69

SOSPESO

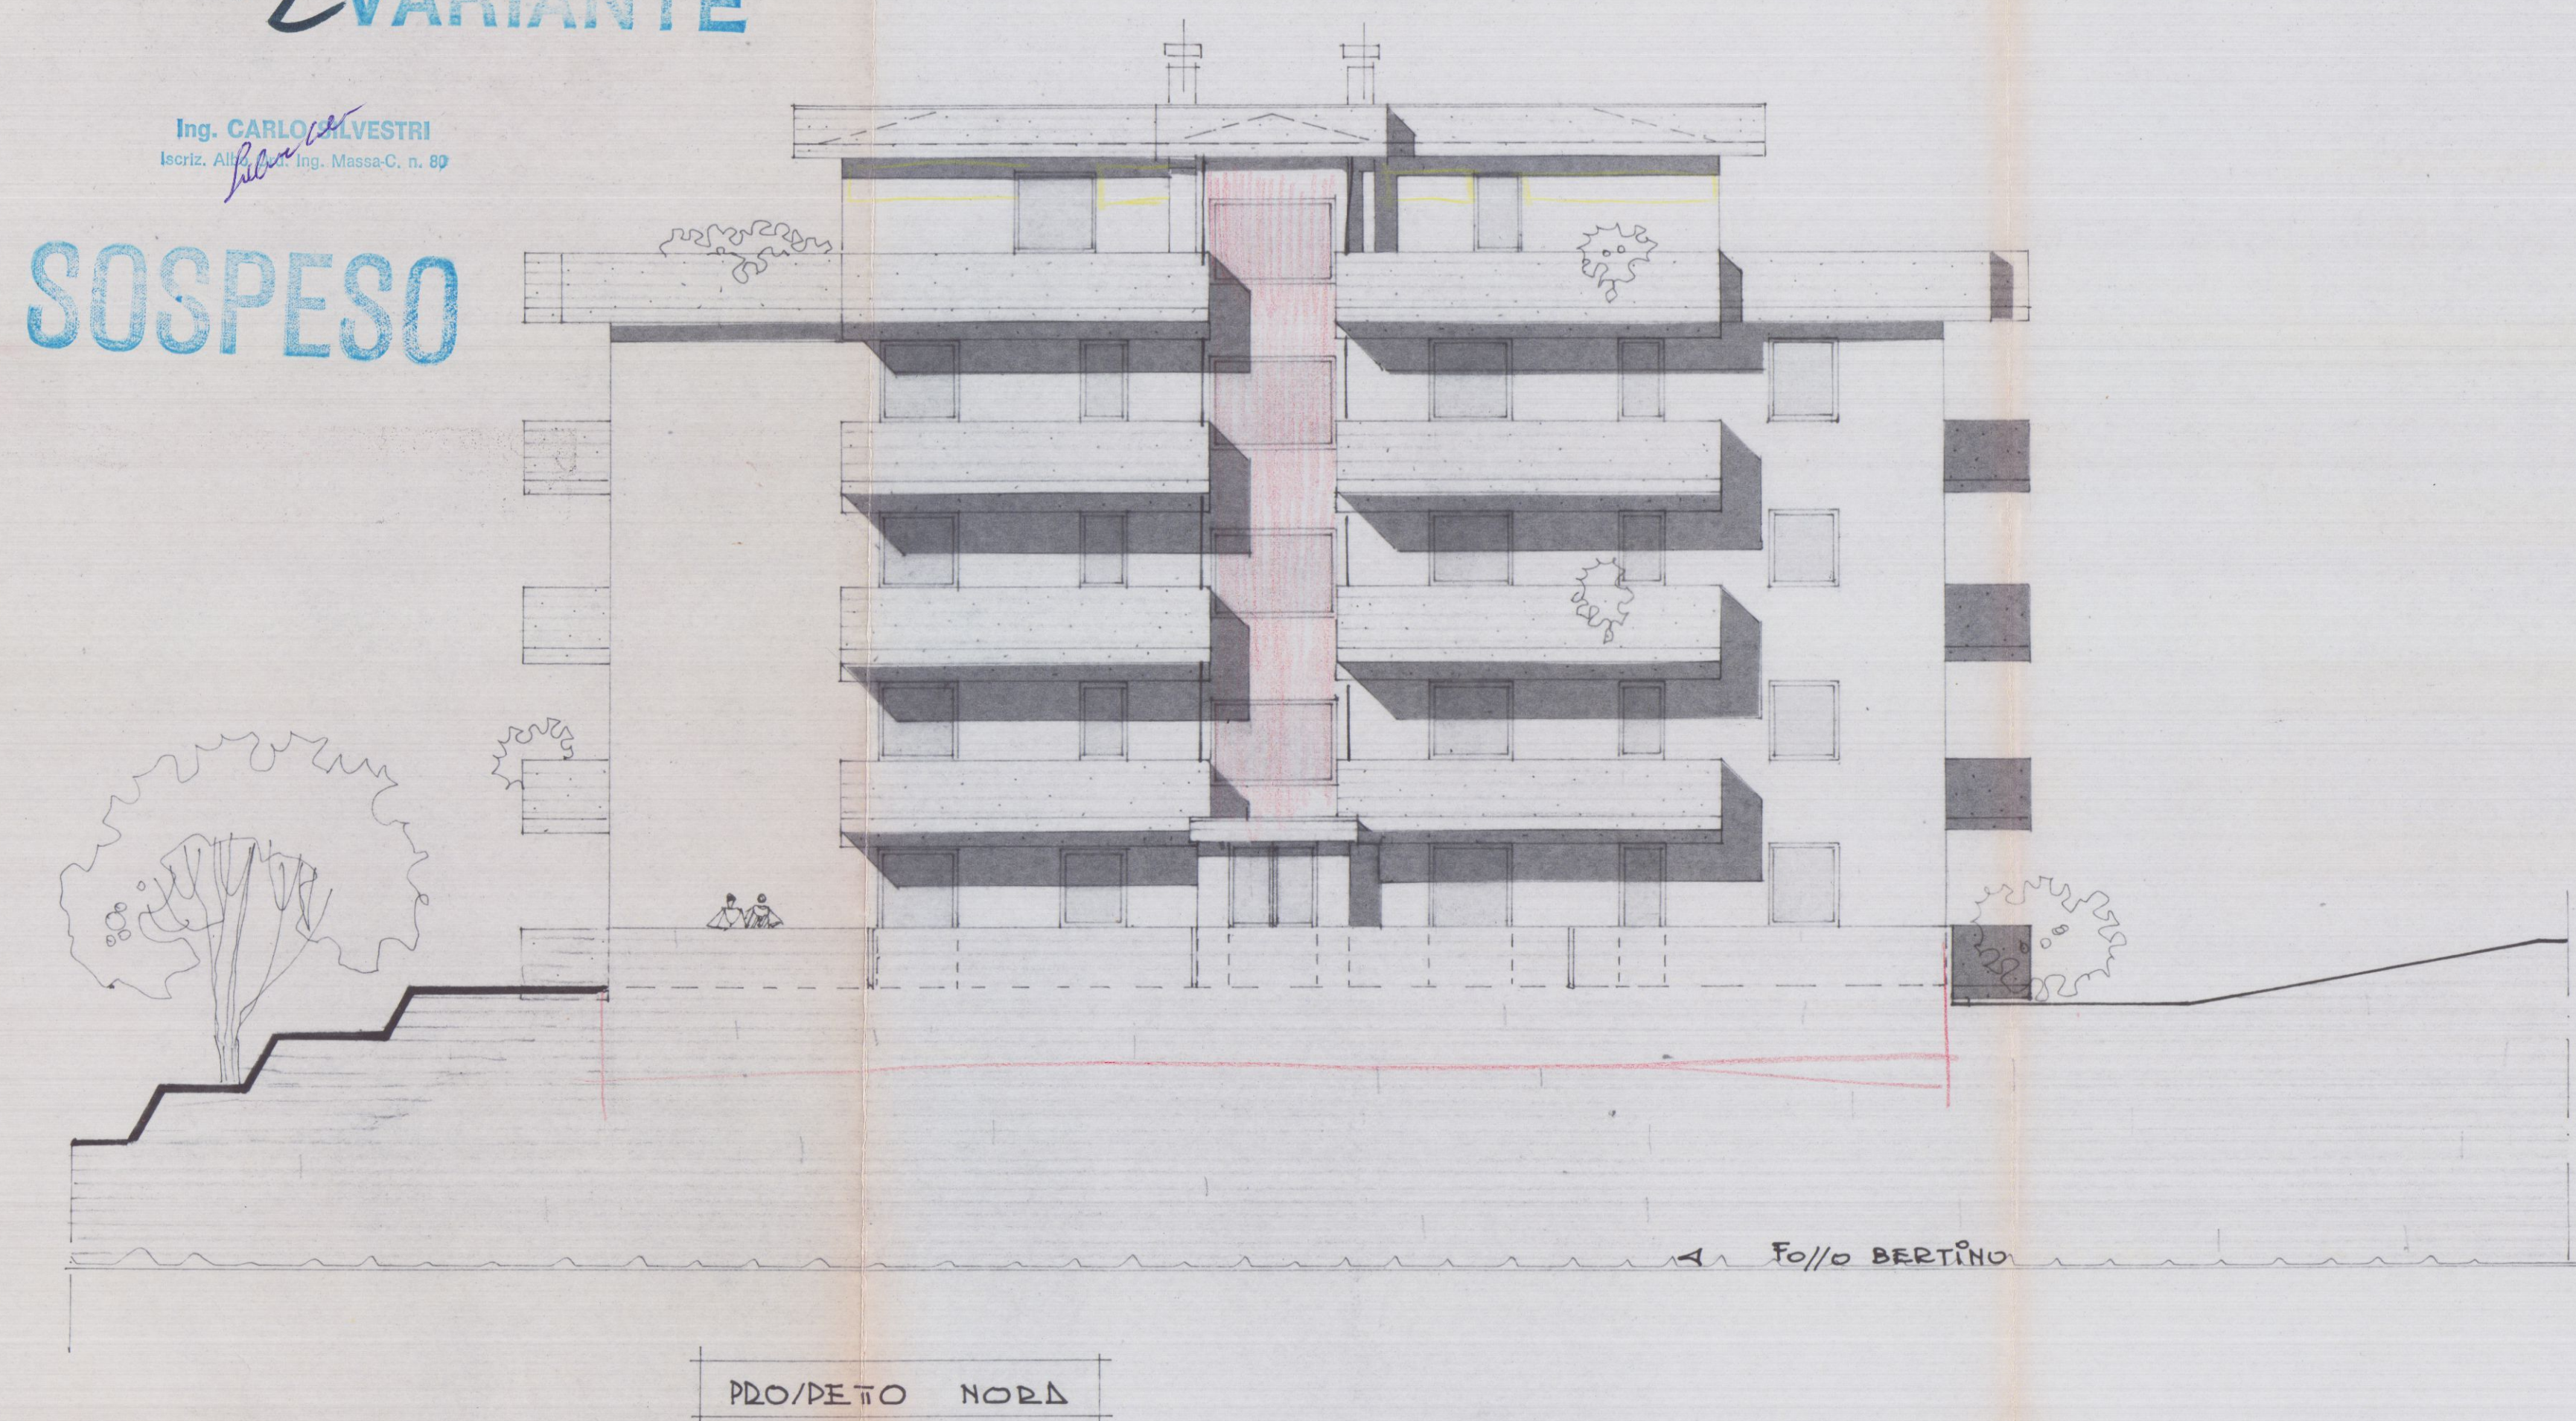

SCALA 1:100

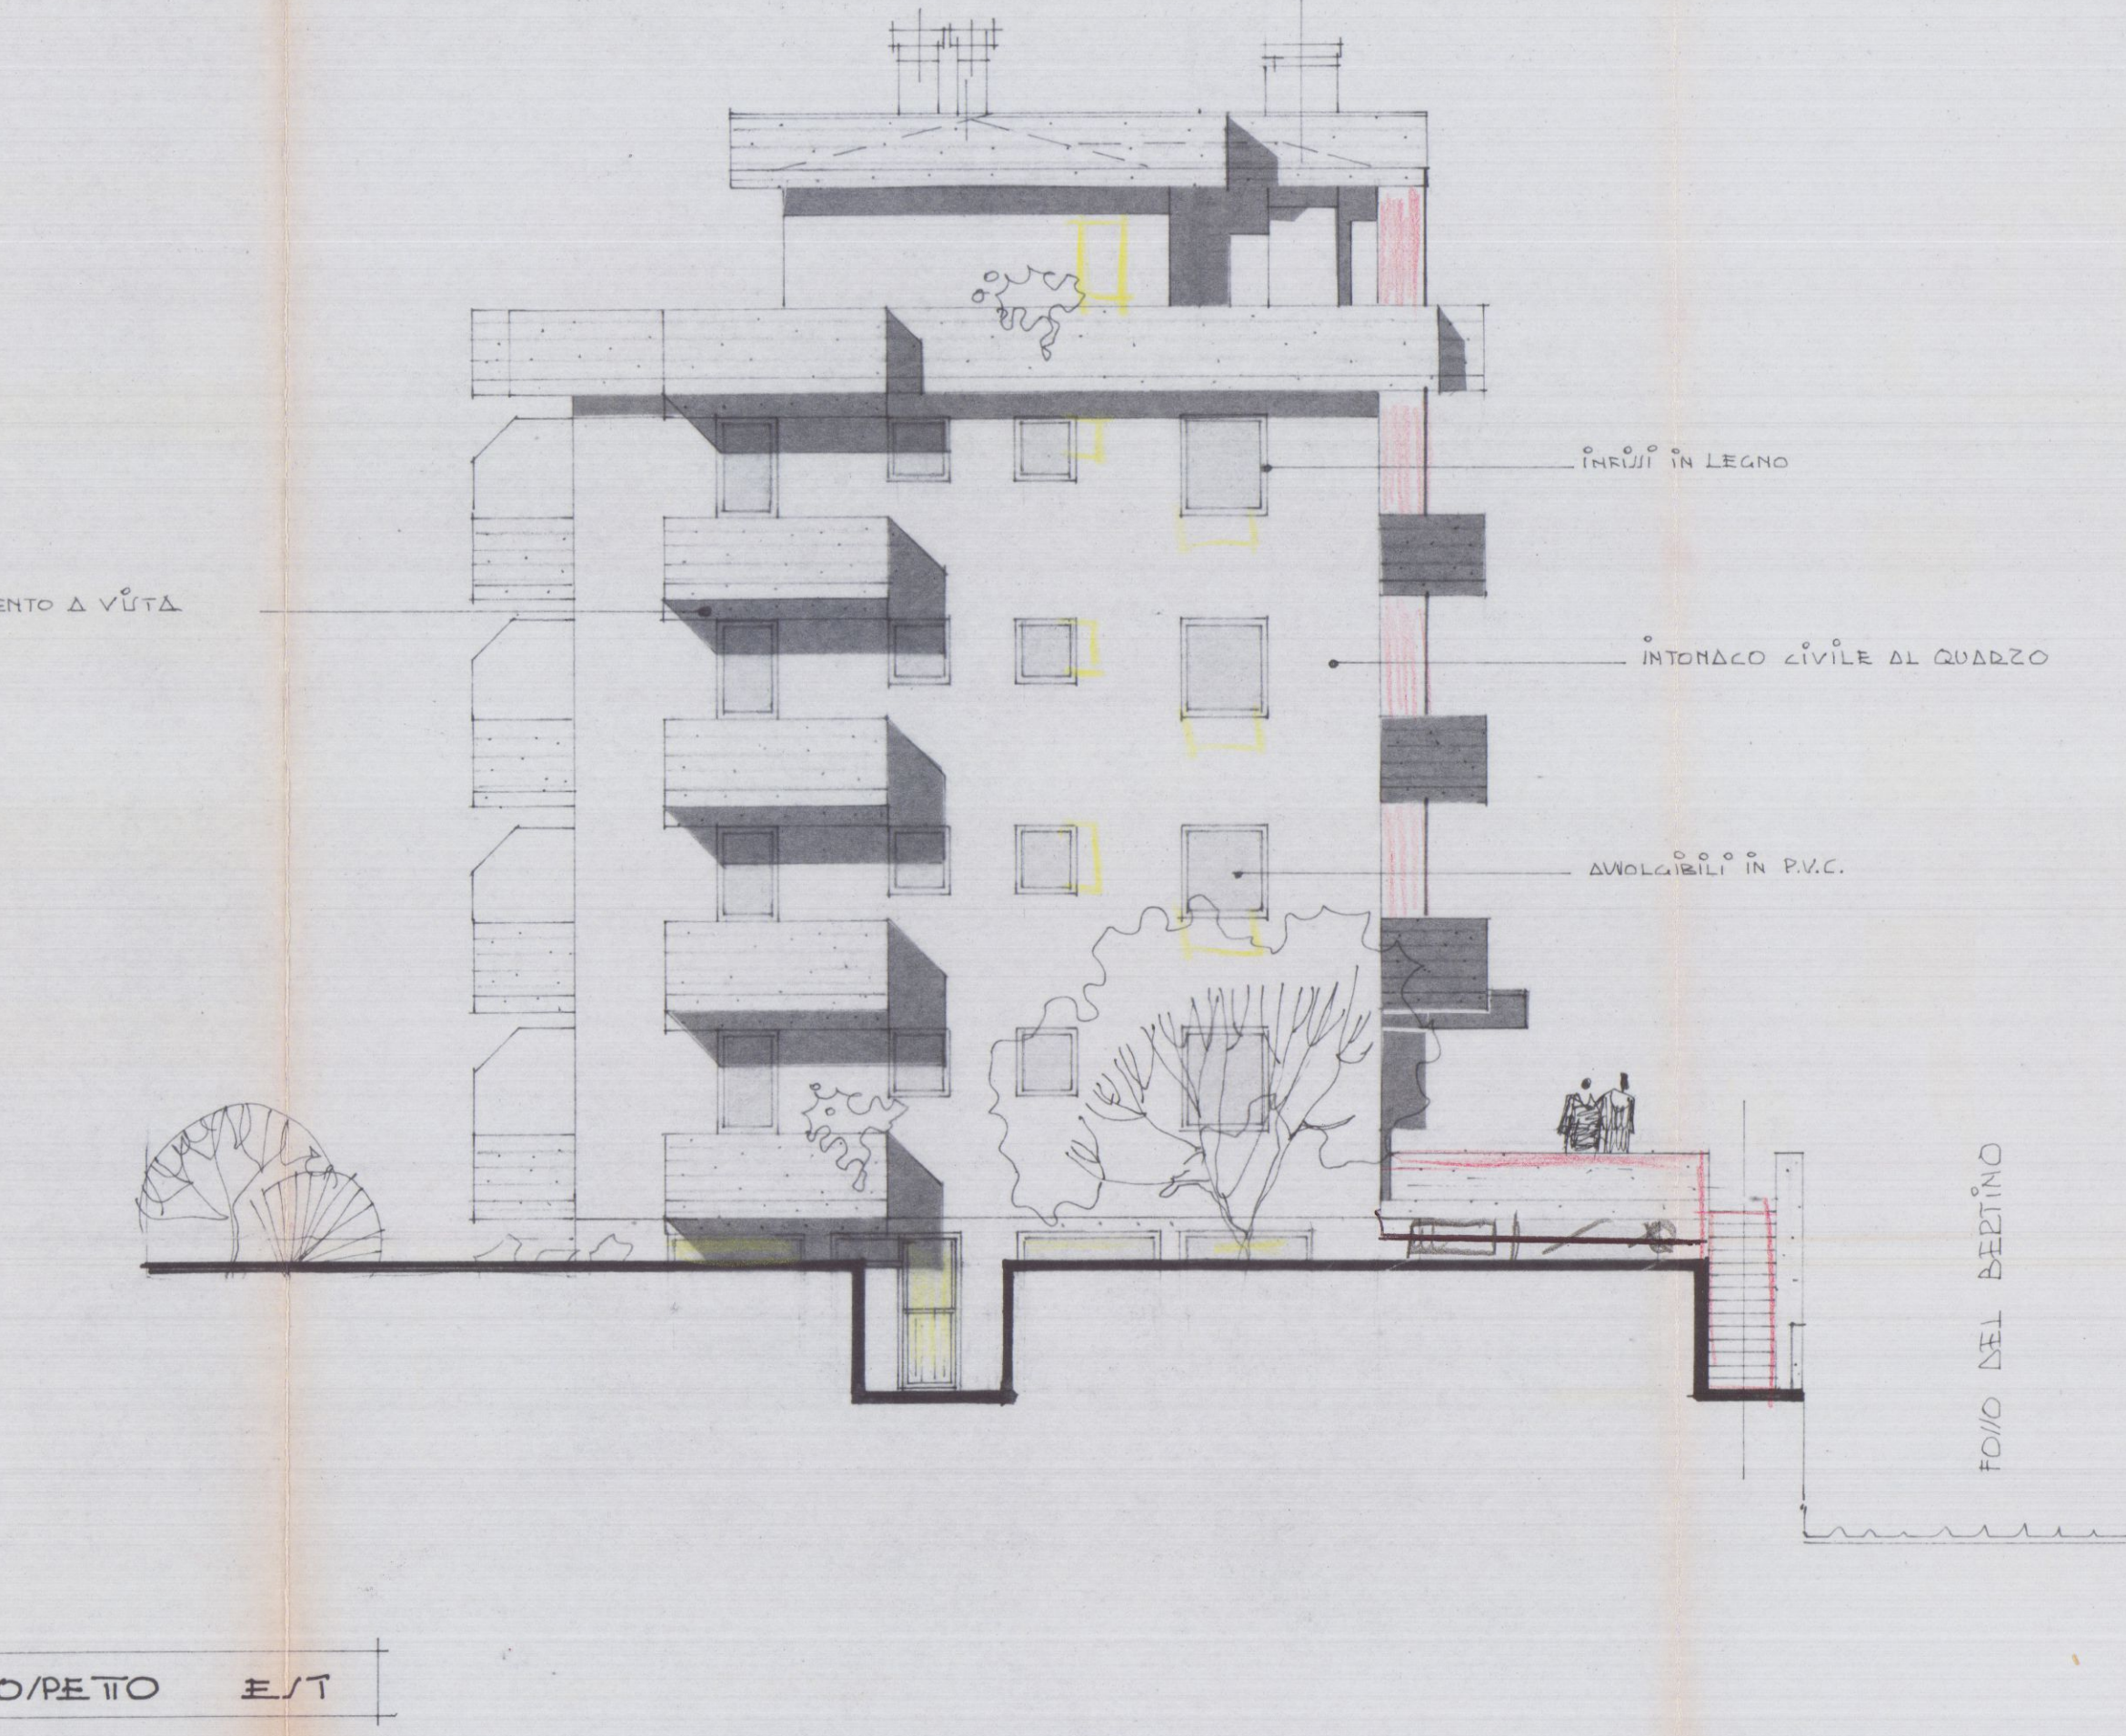

FOVO DEL BERTINO

FOVO DEL BERTINO

PROGETTO OVEST

