
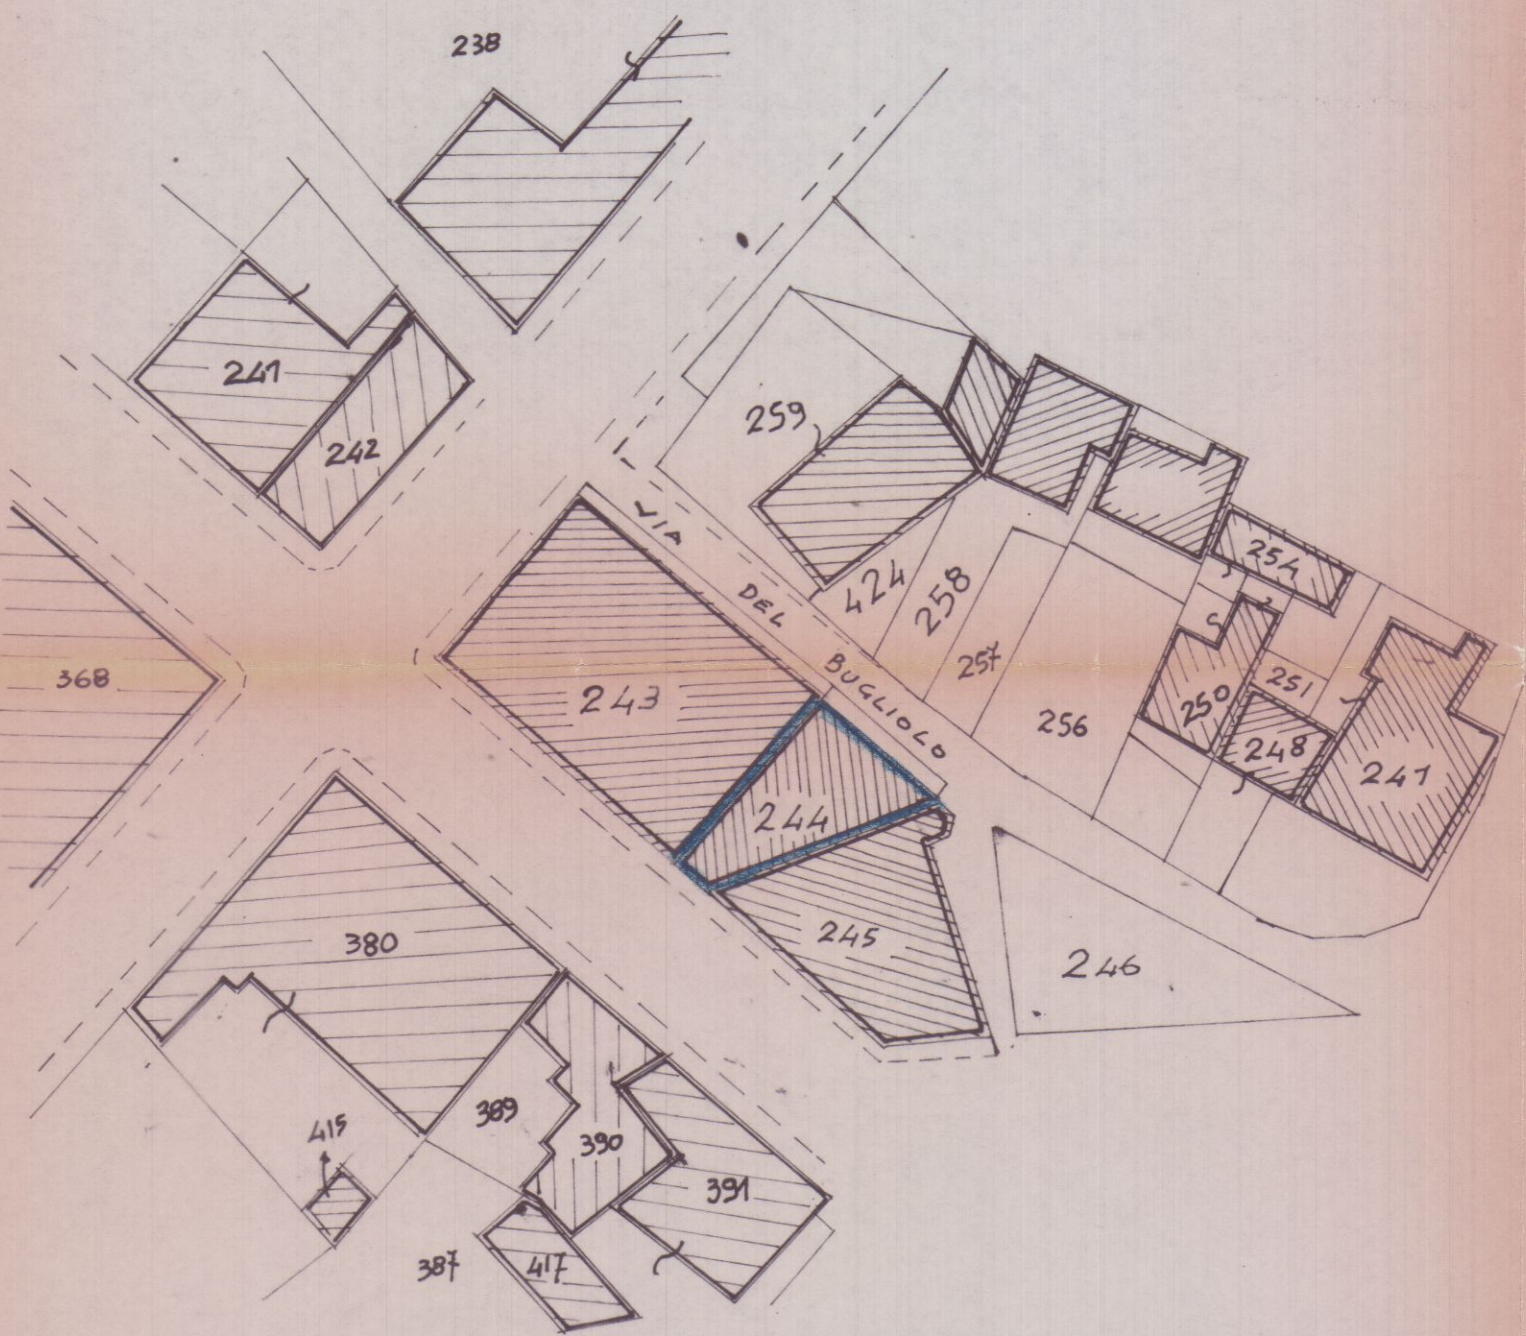


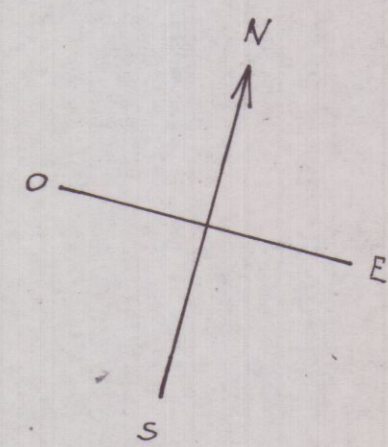

PLANIMETRIA CATASTALE

Fg. 43 MAPP. 244

SCALA 1:1000

APPROVATO

COMUNE DI CARRARA

SEGRETERIA COMUNALE

Attesto che la presente planimetria

n° 22/A è stata depositata in data

elab. gratuito di cui al protocollo gner.

Attesto che la presente planimetria

L'istruttore tecnico


COMUNE DI CARRARA
18 MAR. 2000




GEOM. COSTA DARIO - VIA AURELIA 343 - ORTONOVO (SP) TEL. 0187-662110

COMUNE DI CARRARA	LOCALITÀ VIA BUGLIOLO N°2	PROPRIETÀ PENNUCCI VICO
LAVORO SISTEMAZIONE INTERNA E REALIZZAZIONE DI BAGNO CON FINESTRA	TAVOLA UNICA	
DATA LUGLIO 98	SCALA 1:50	


STATO ATTUALE

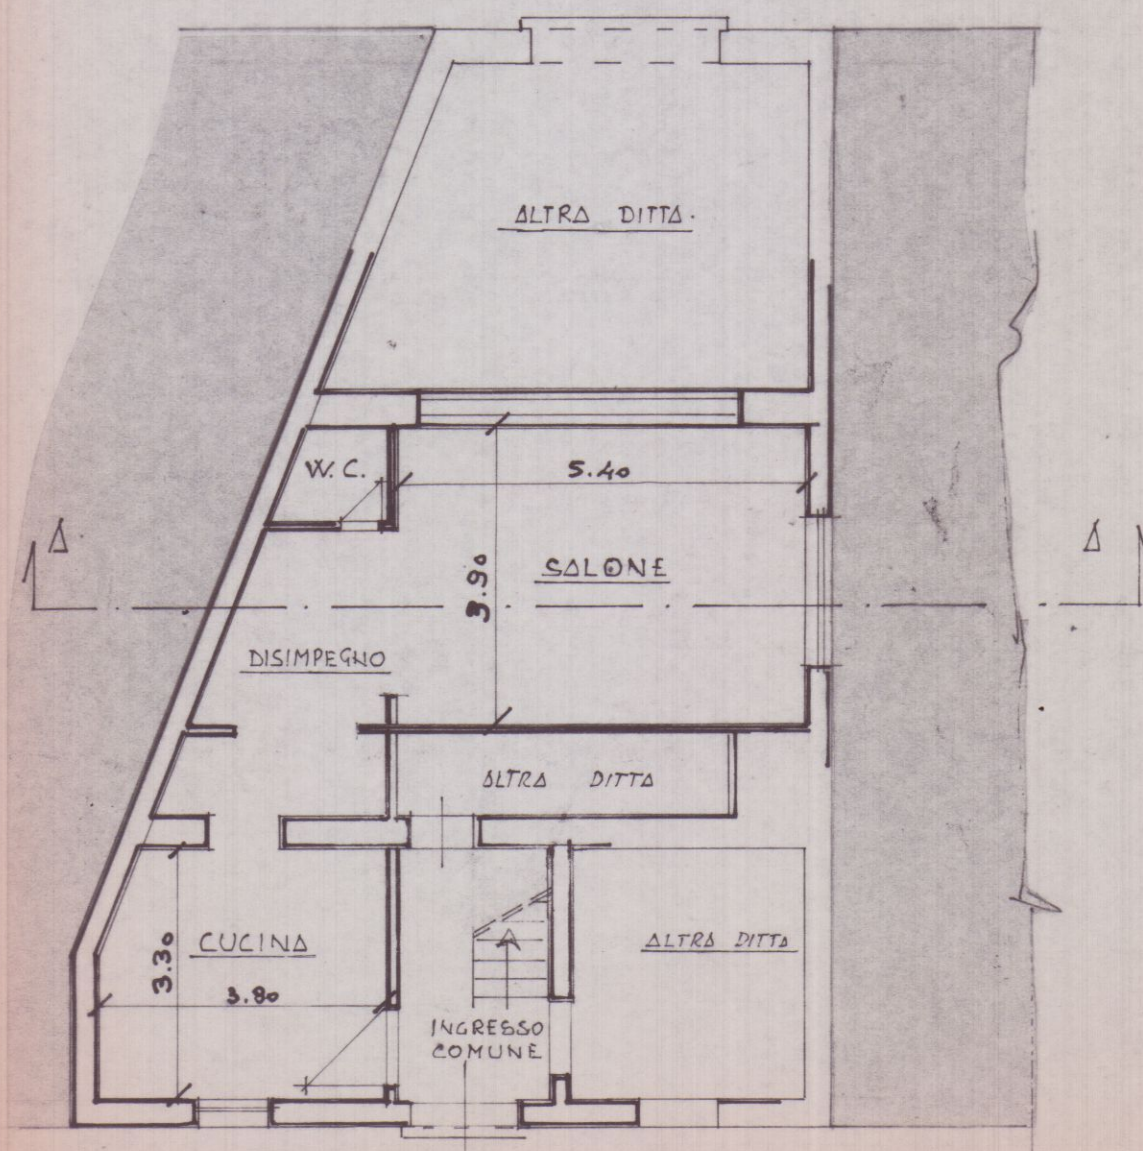


PIANO TERRA

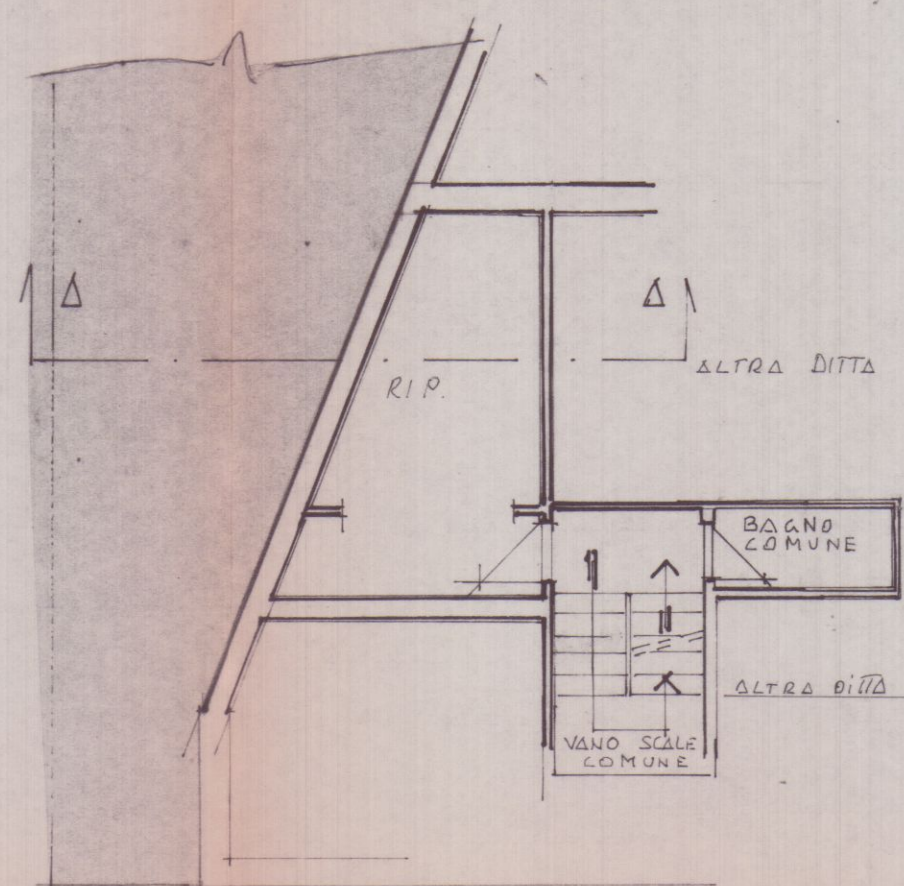

PIANO INTERMEDIO

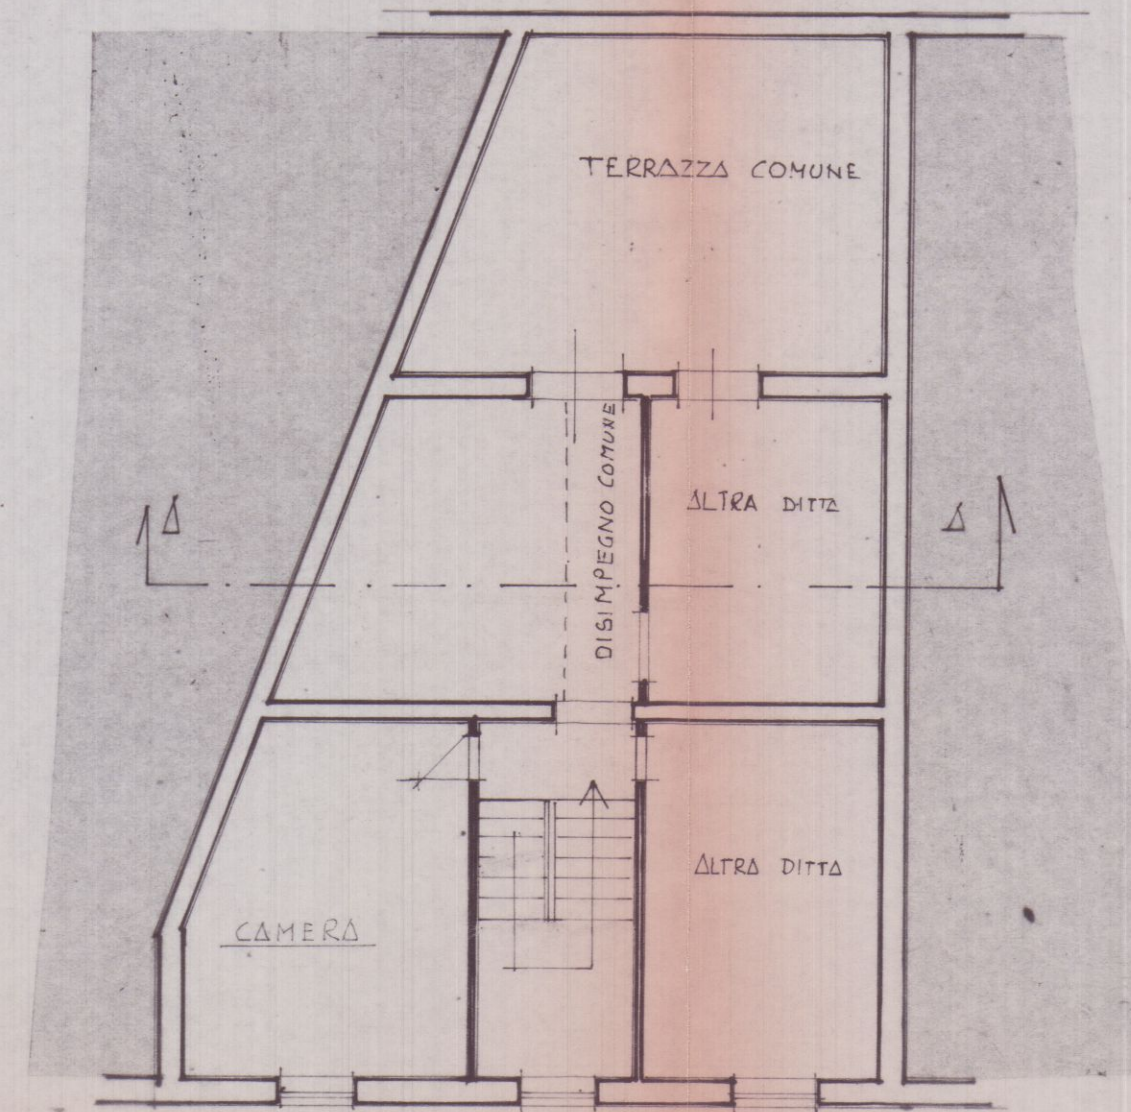


PIANO PRIMO

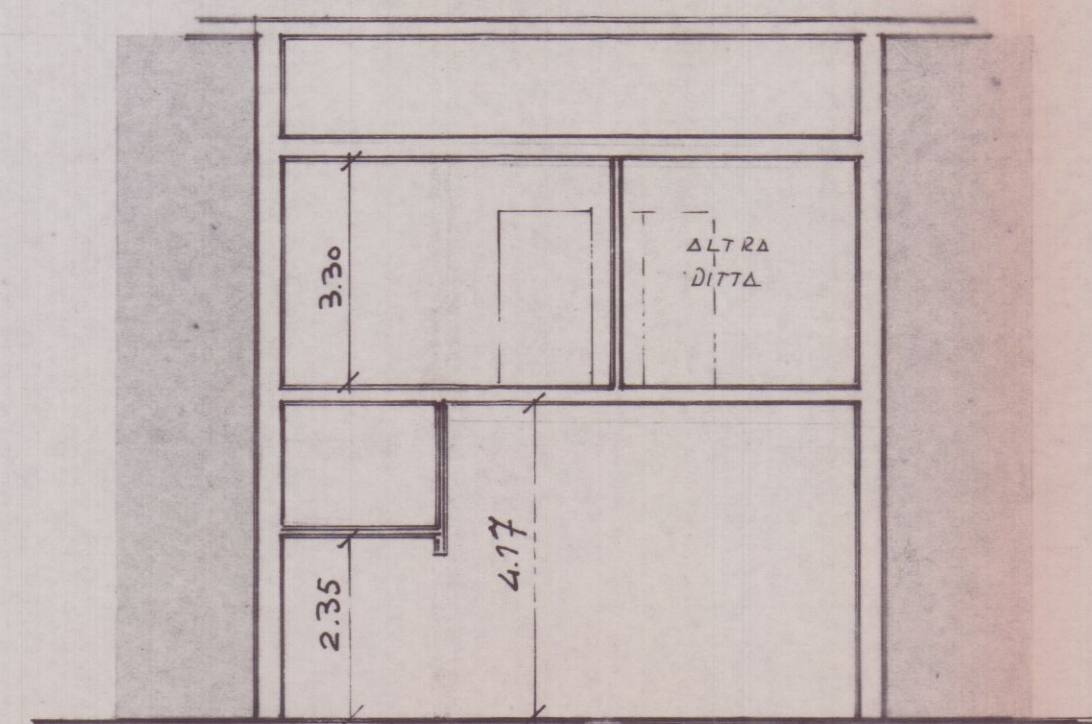


SEZIONE A-A


STATO DI PROGETTO

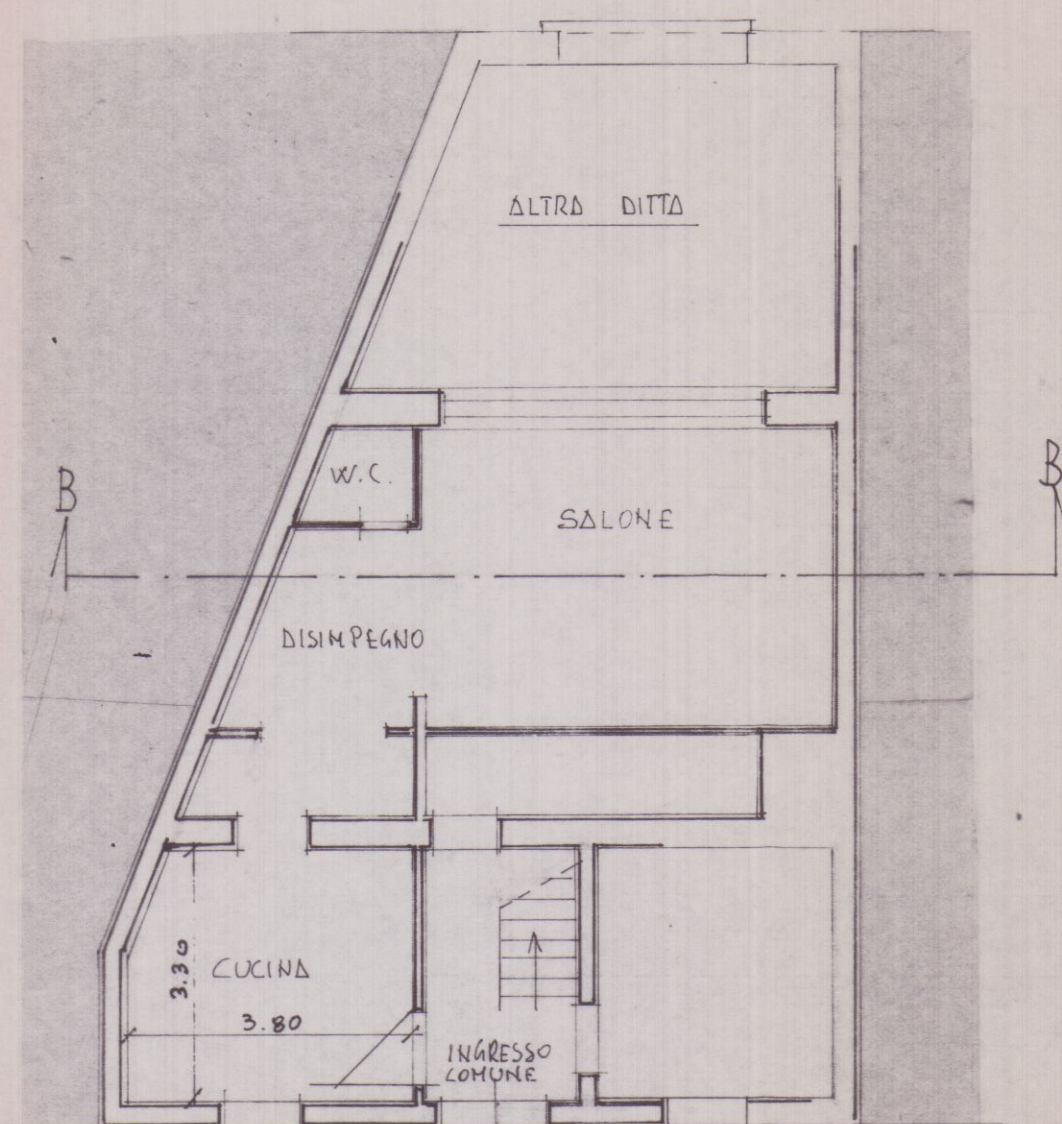


PIANO TERRA

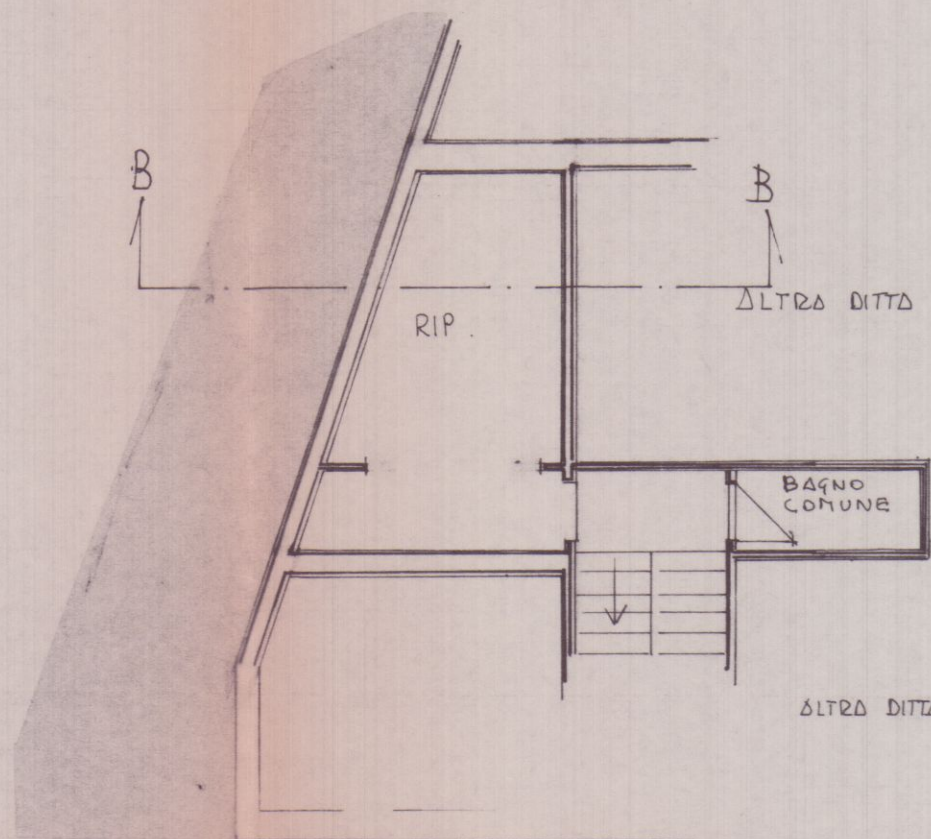

PIANO INTERMEDIO

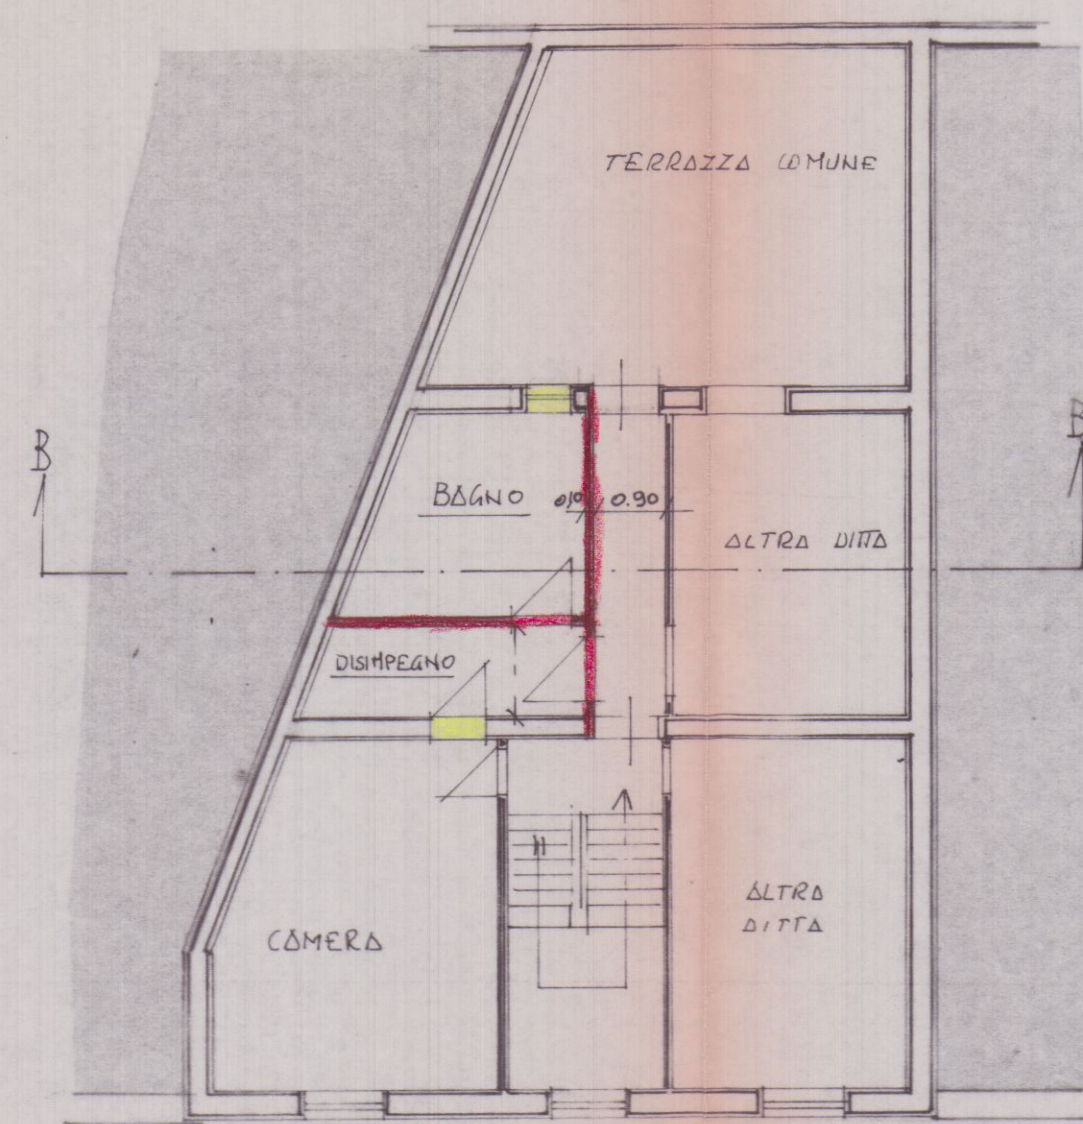

PIANO PRIMO

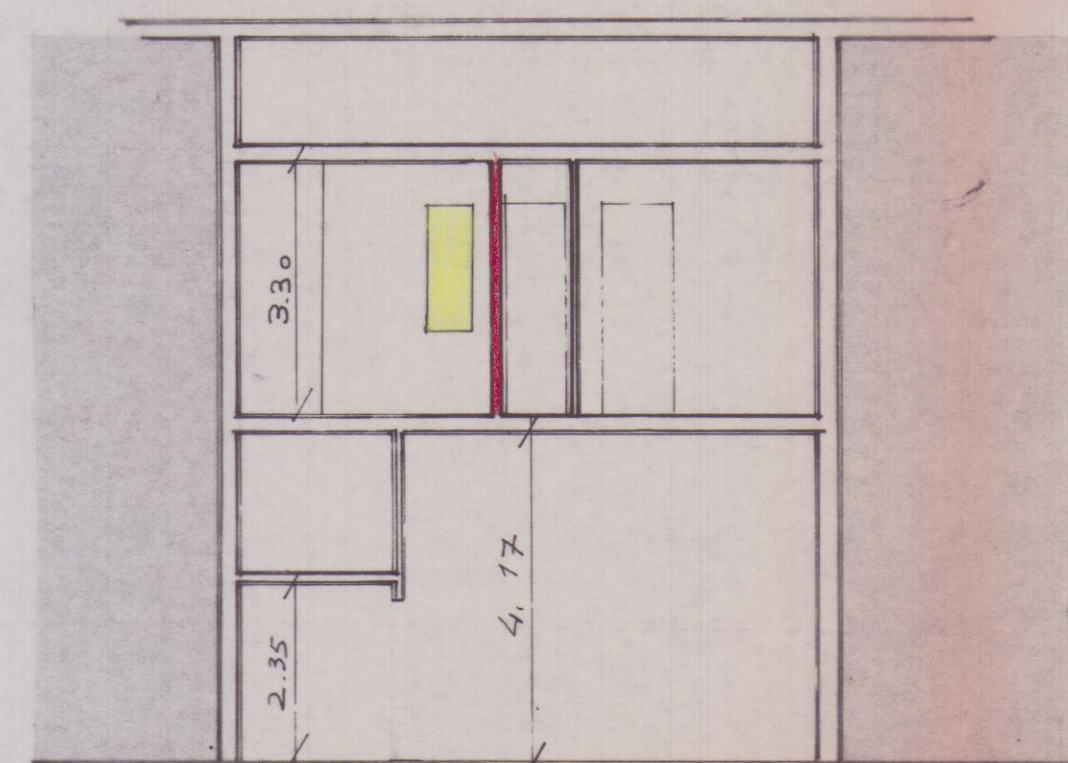

SEZIONE B-B

- Tel. 0187 / 662110-

Via Bugliolo n° 2

Progetto

**Sistemazione interna e
Realizzazione di bagno con finestra**

Committente

PENNUECCI VICO

Tavola

PROSPETTO

Numero

UNICO

	Data
--	------

Maggio 2000

Scala

1:100


APPROVATO

Penner View


Approvato dalla Direzione in condizioni
indicate nell'Autorizzazione Edilizia
n° 121/A del 10/06/00
elab. grafico di cui al protocollo gener.
n° 11407 del 18/06/00 Tav. n° 2/1

L' Istruttore Tecnico


COMUNE DI CARRARA
08 GIU. 2000
*

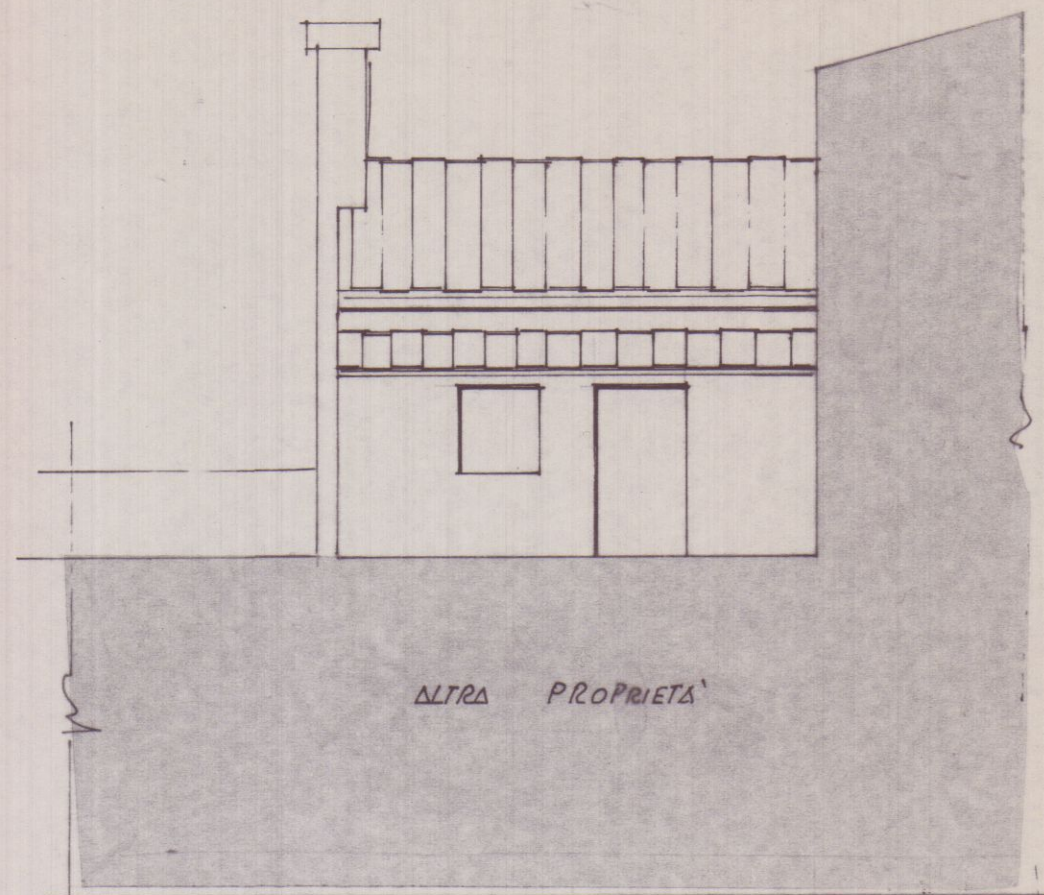

STATO ATTUALE

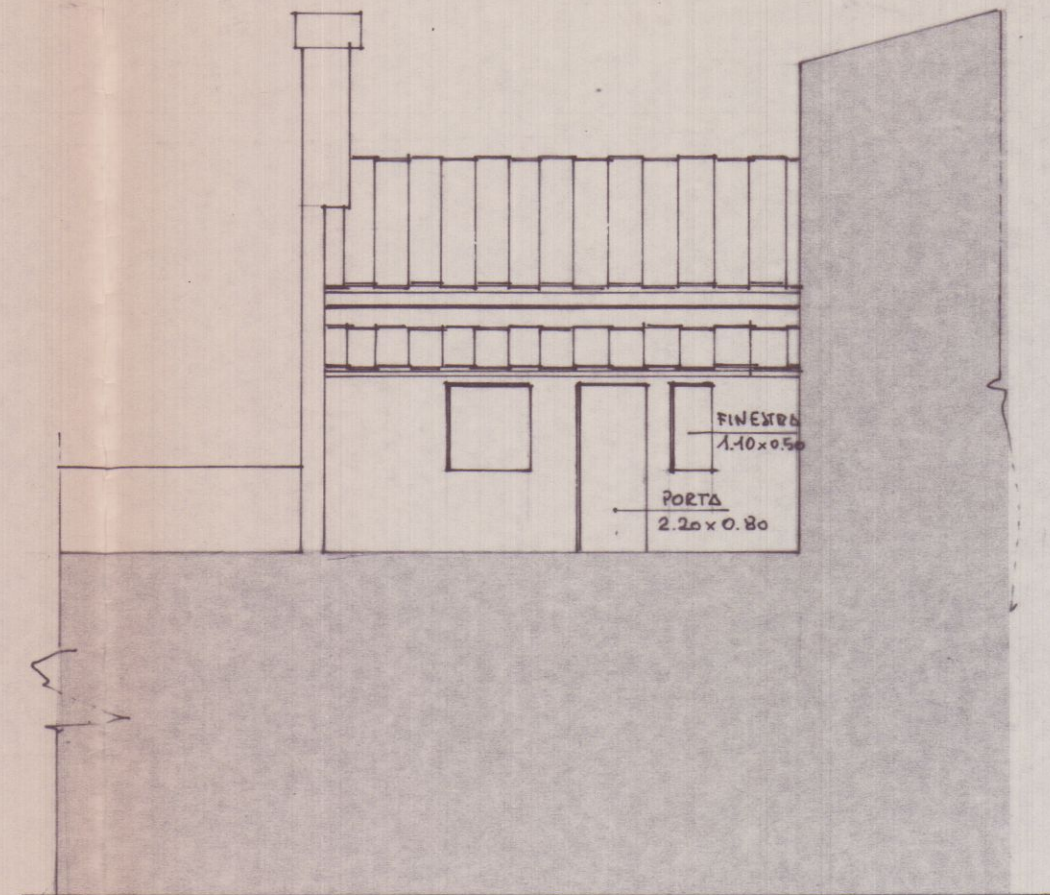

STATO DI PROGETTO

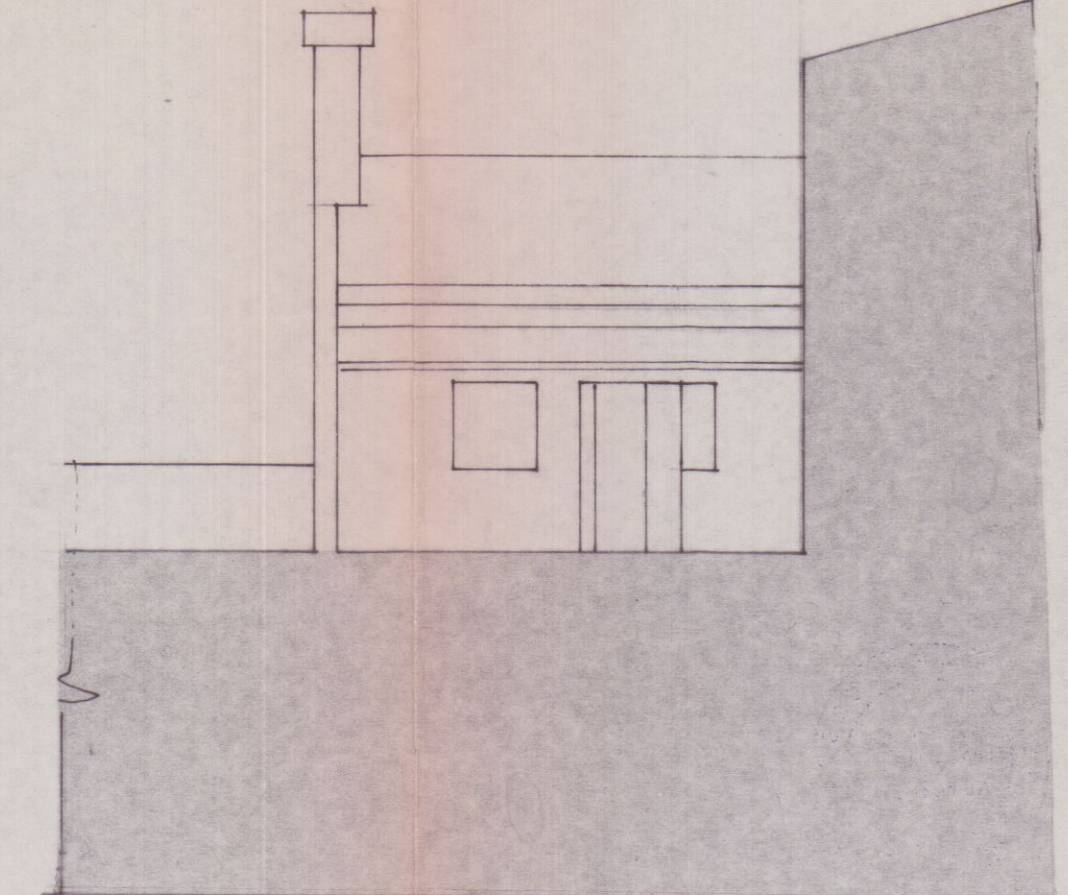

RAFFRONTO

