

DOCT. ING. SILVESTRI CARLO
v.le da verazzano, 51 - marina di carrara
OGG.: COSTRUZIONE DI UN FABBRICATO
PER CIVILE ABITAZIONE.

TAV. N. 2	LOC: FOSSOLA DISEGNO:	FOGLIO - 51 - MAPPALI - 730 - 731 - 734 - 736 RAPP:	DATA 29-04-85
---------------------	--------------------------	---	------------------

PIANTE **VARIANTE**






APPROVATO
26 GIU. 1986
CONTROLLATO
31 MARZO 1986
Edilvernazza s.a.s.
DI FABBIO VERNAZZA & C.
VIA 7 LUGLIO 11 CARRARA 0585 76295 p.iva 0023049450

27 MAG. 1985

VARIANTE
Ing. CARLO SILVESTRI
Iscrit. Albo Ord. Ing. Massa C. n. 87

EDILVERNAZZA s.a.s.
CARRARA

VARIANTE
Approvato dal Distretto alle condizioni
della concessione edilizia originaria
n. 40 del 4.3.1985
CARRARA, il 26 GIU. 1986
IL FUNZIONARIO DI PROGRAMMA
(Arch. Claudio Varrani)

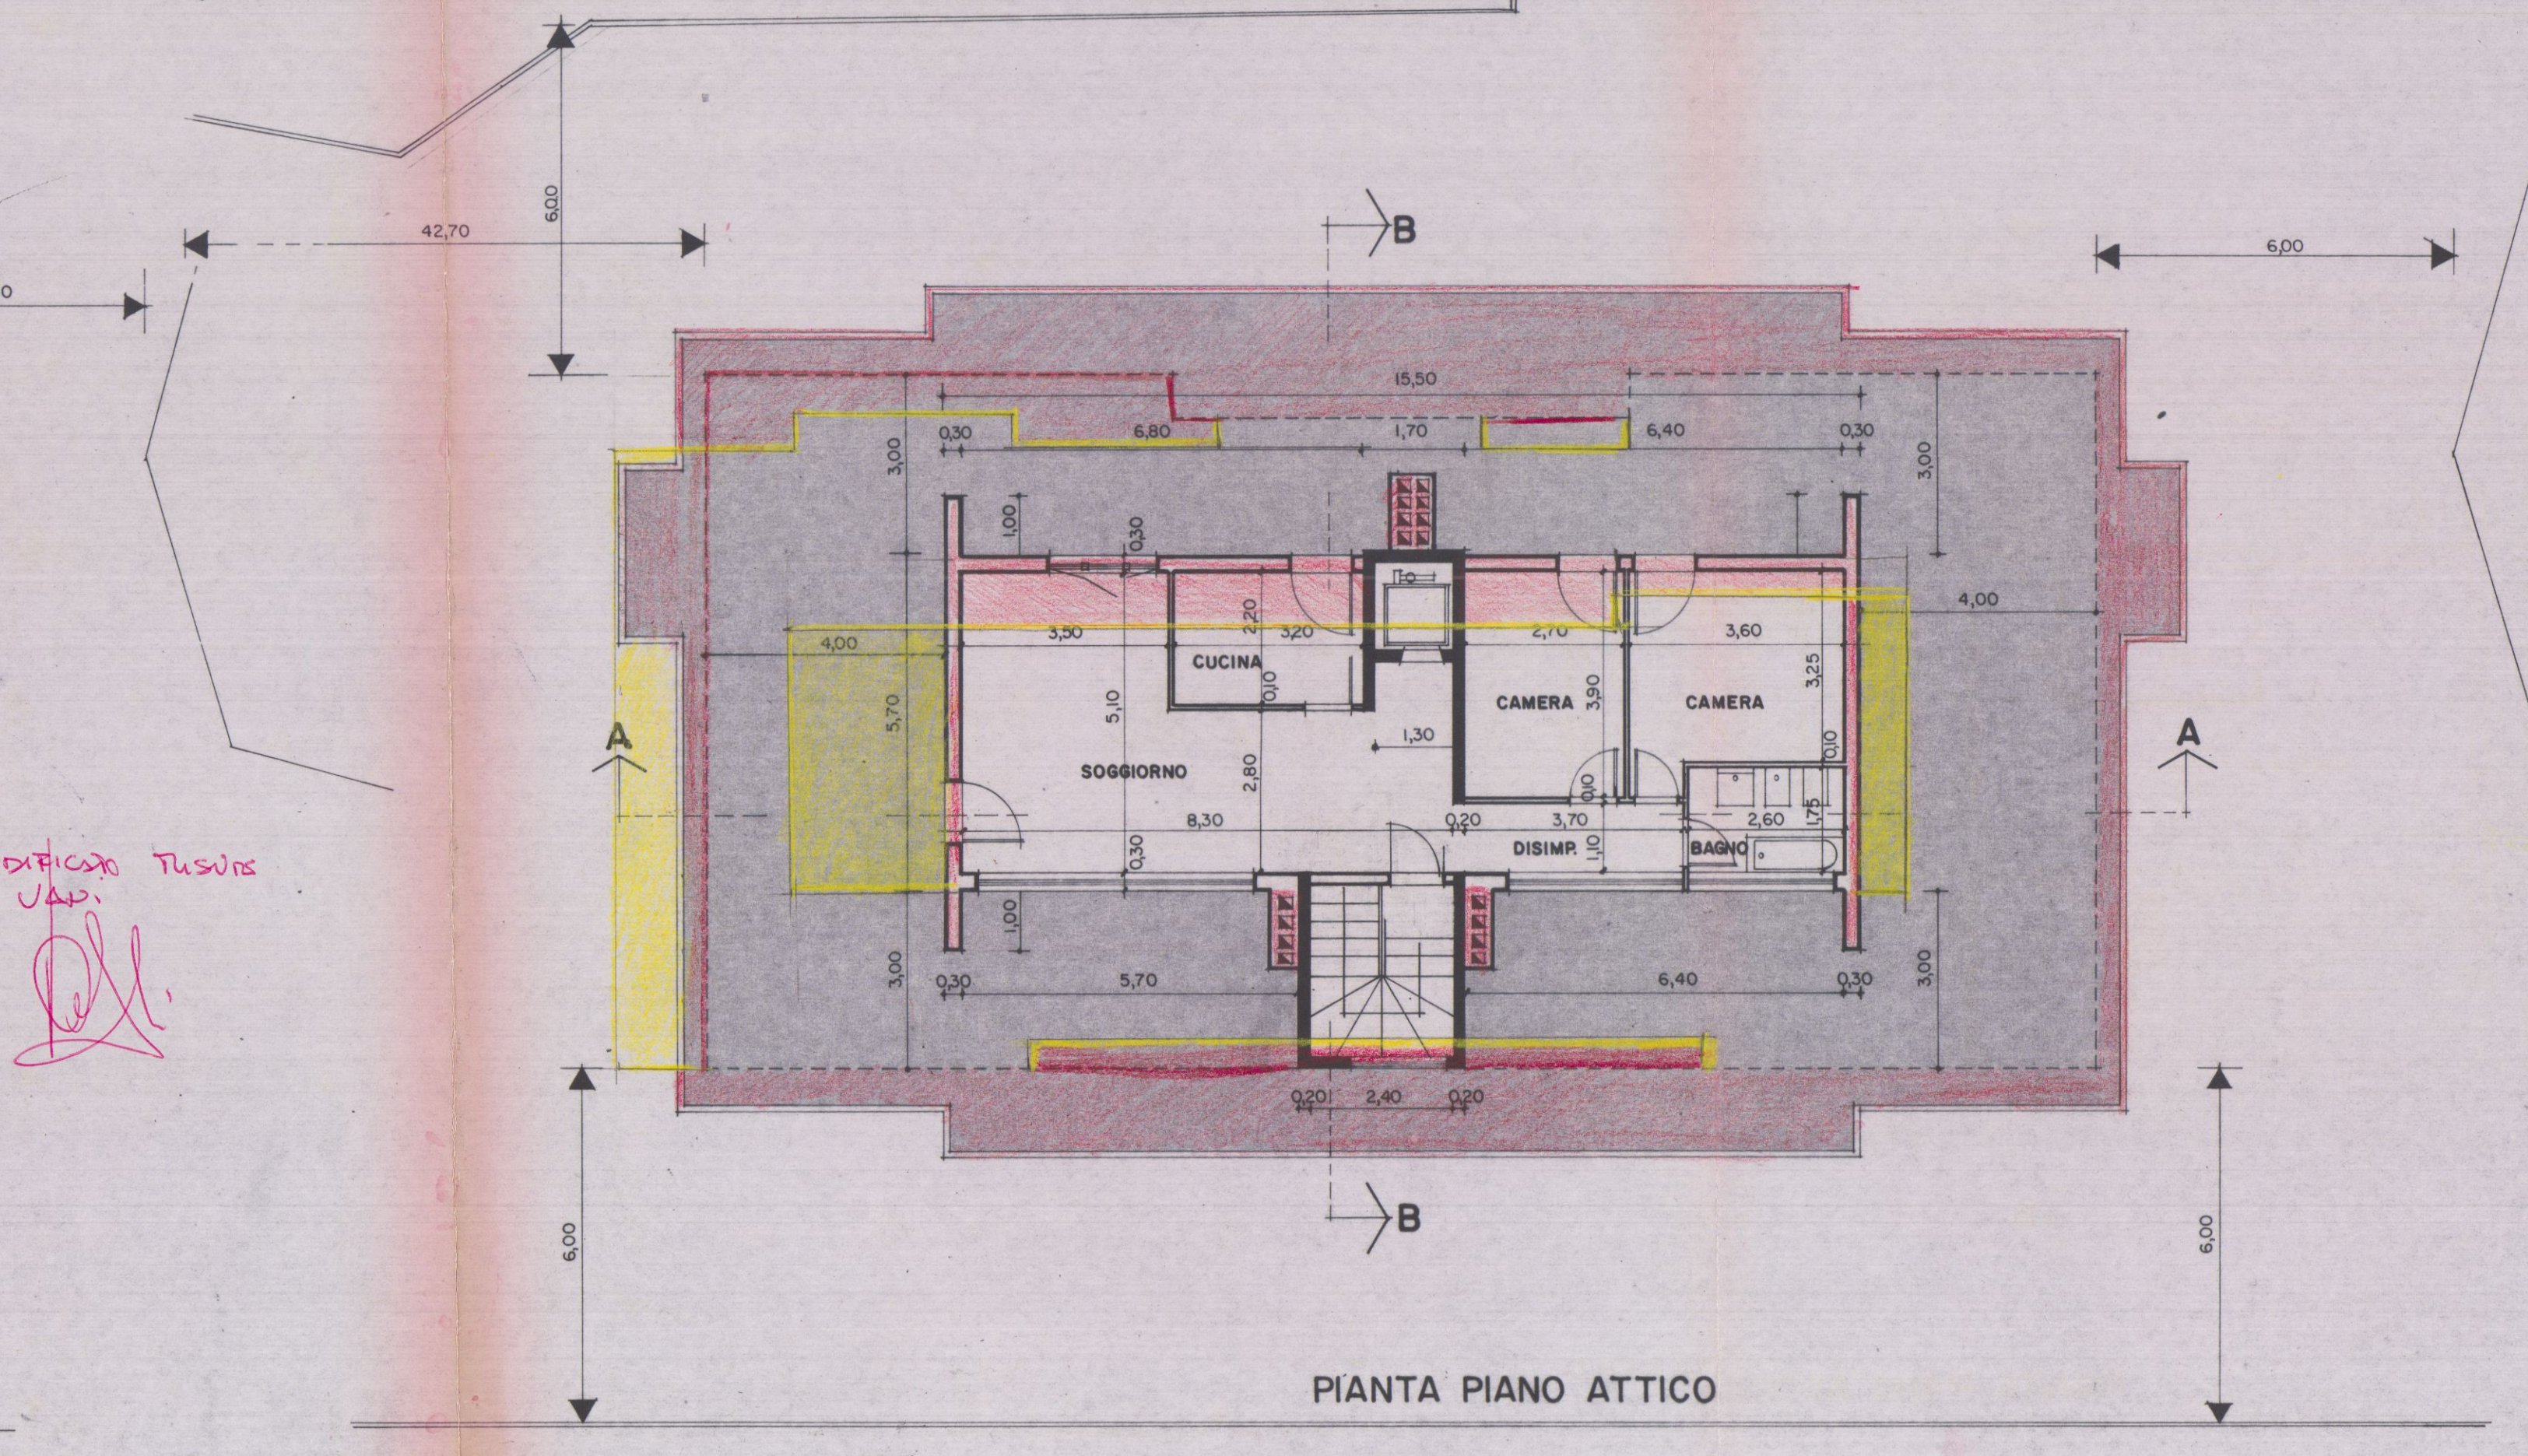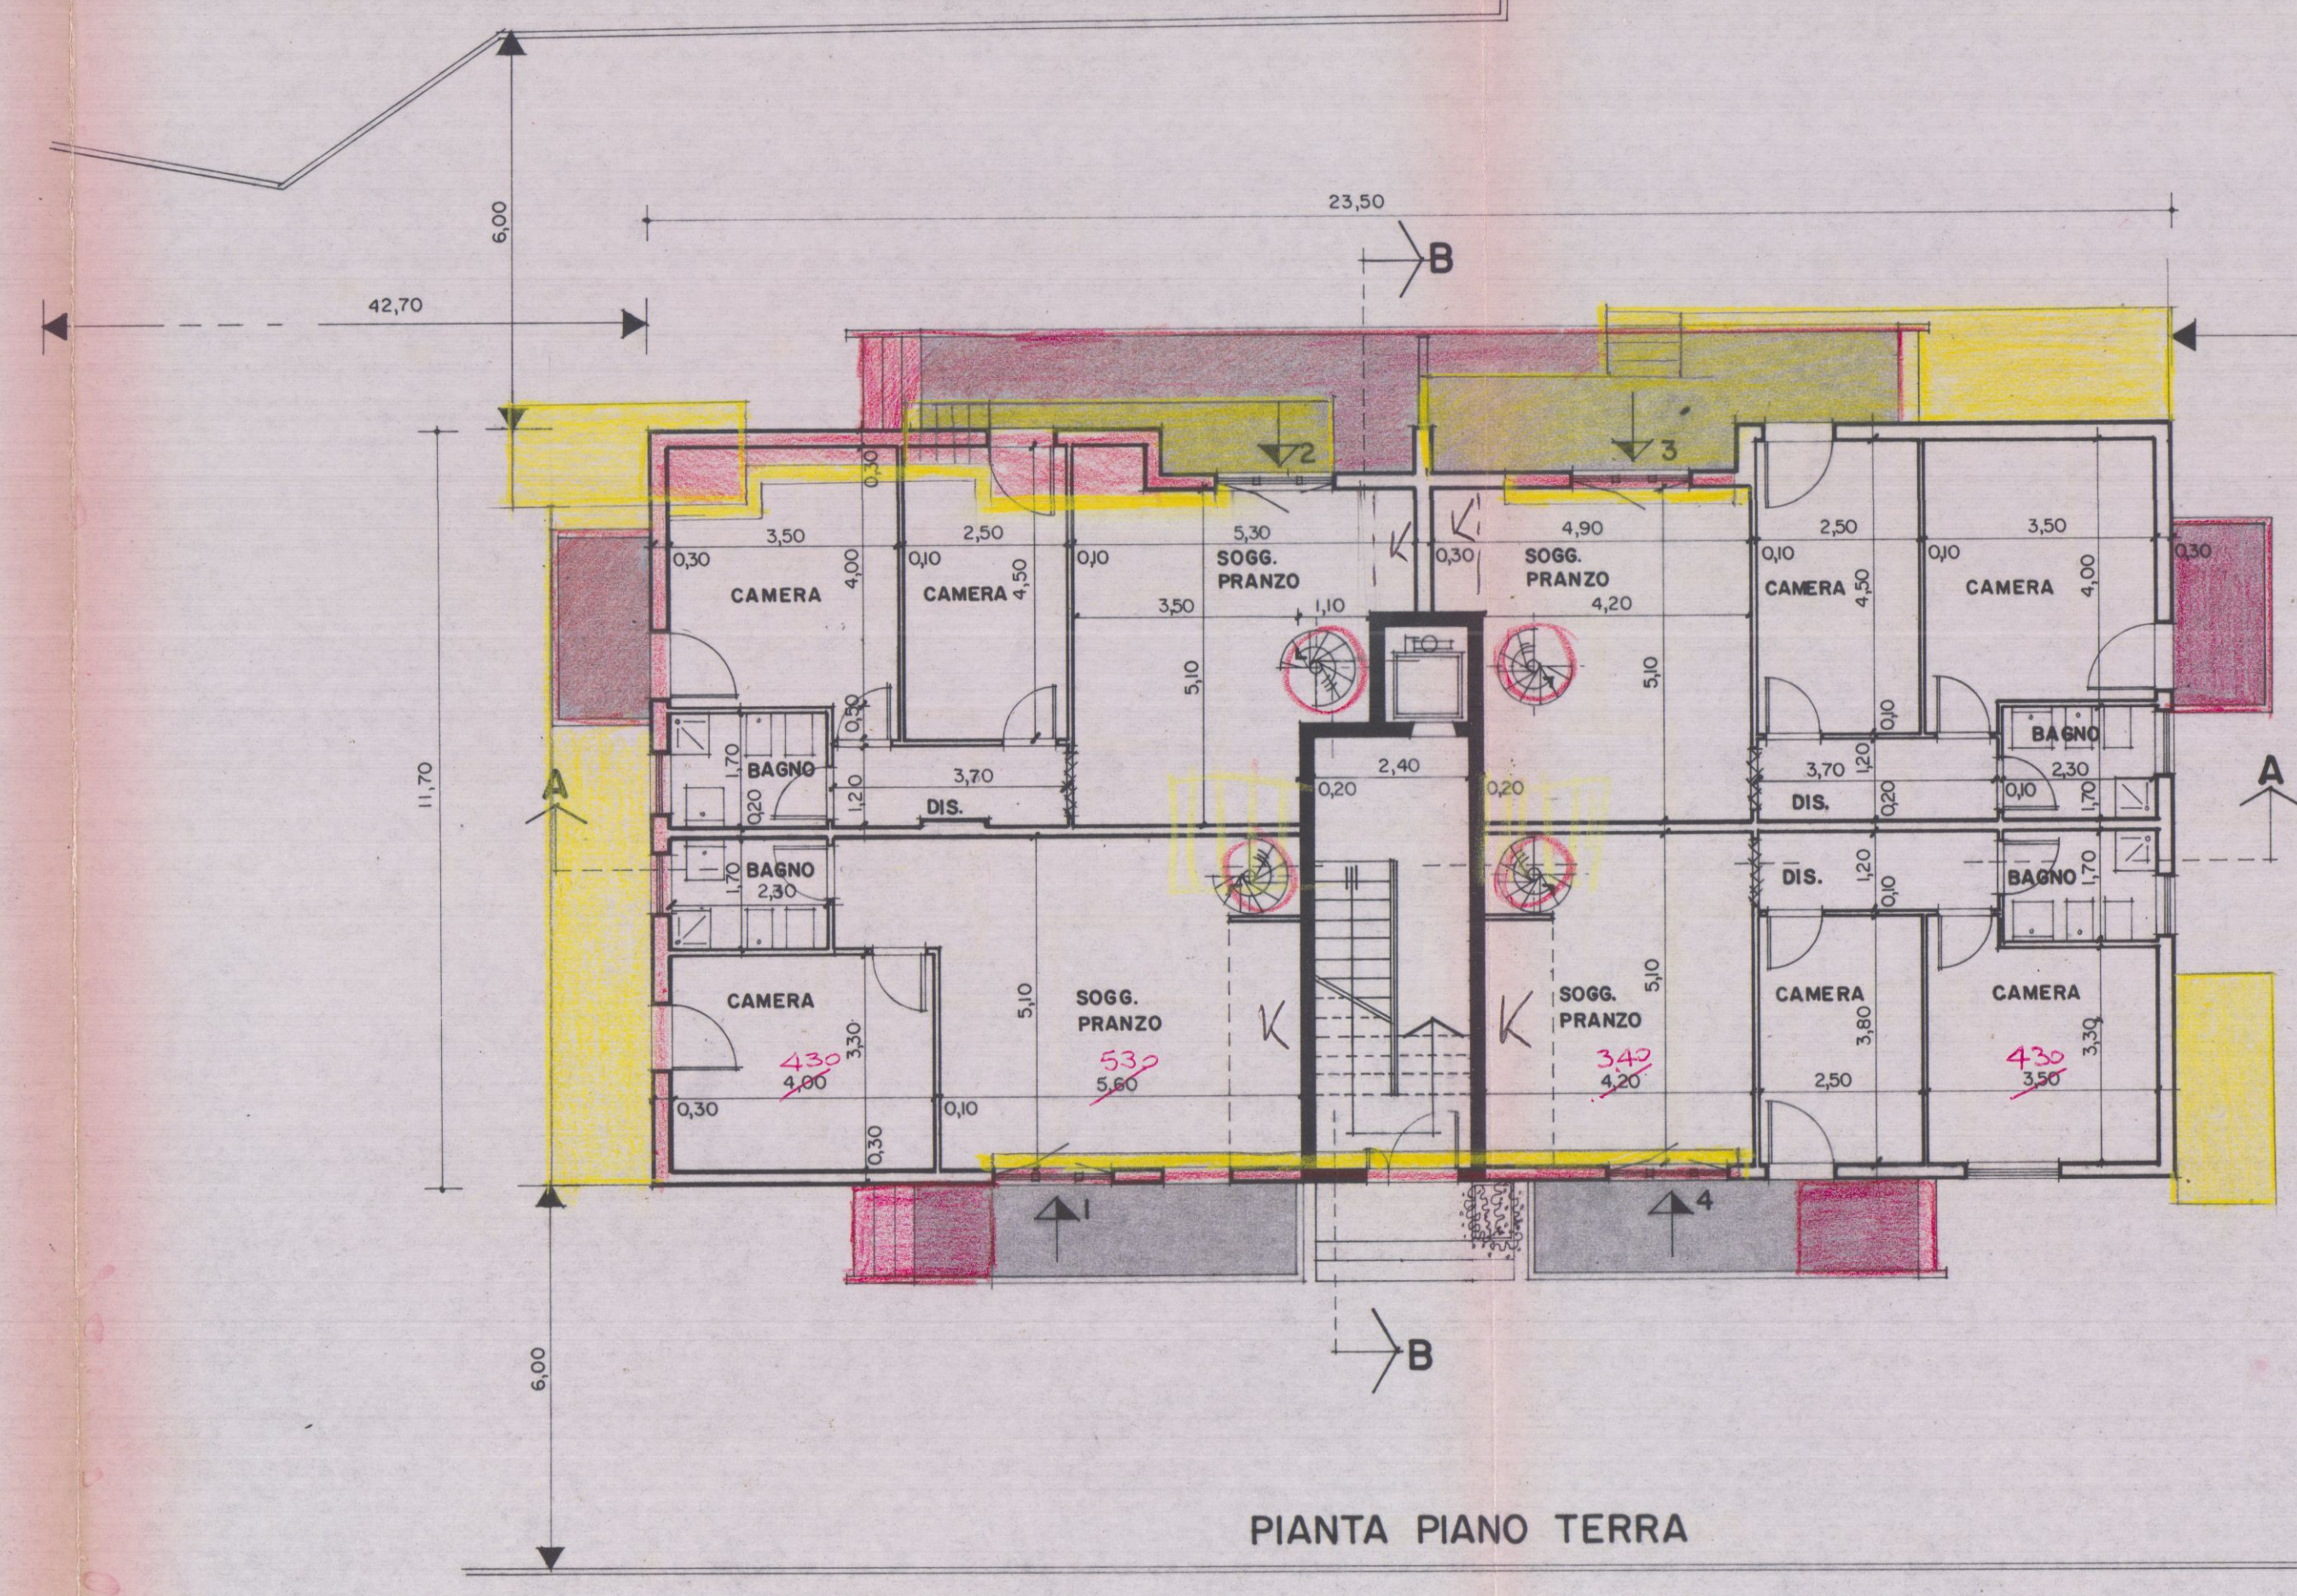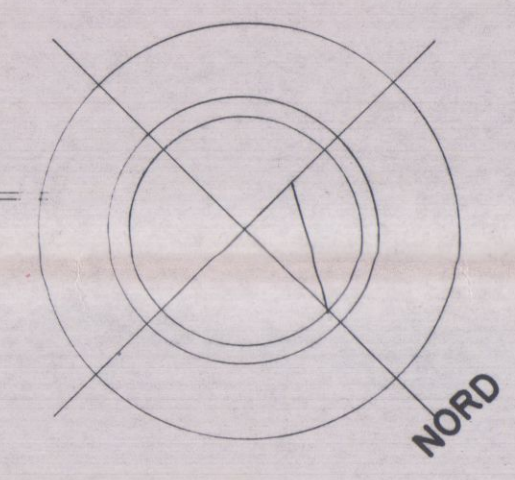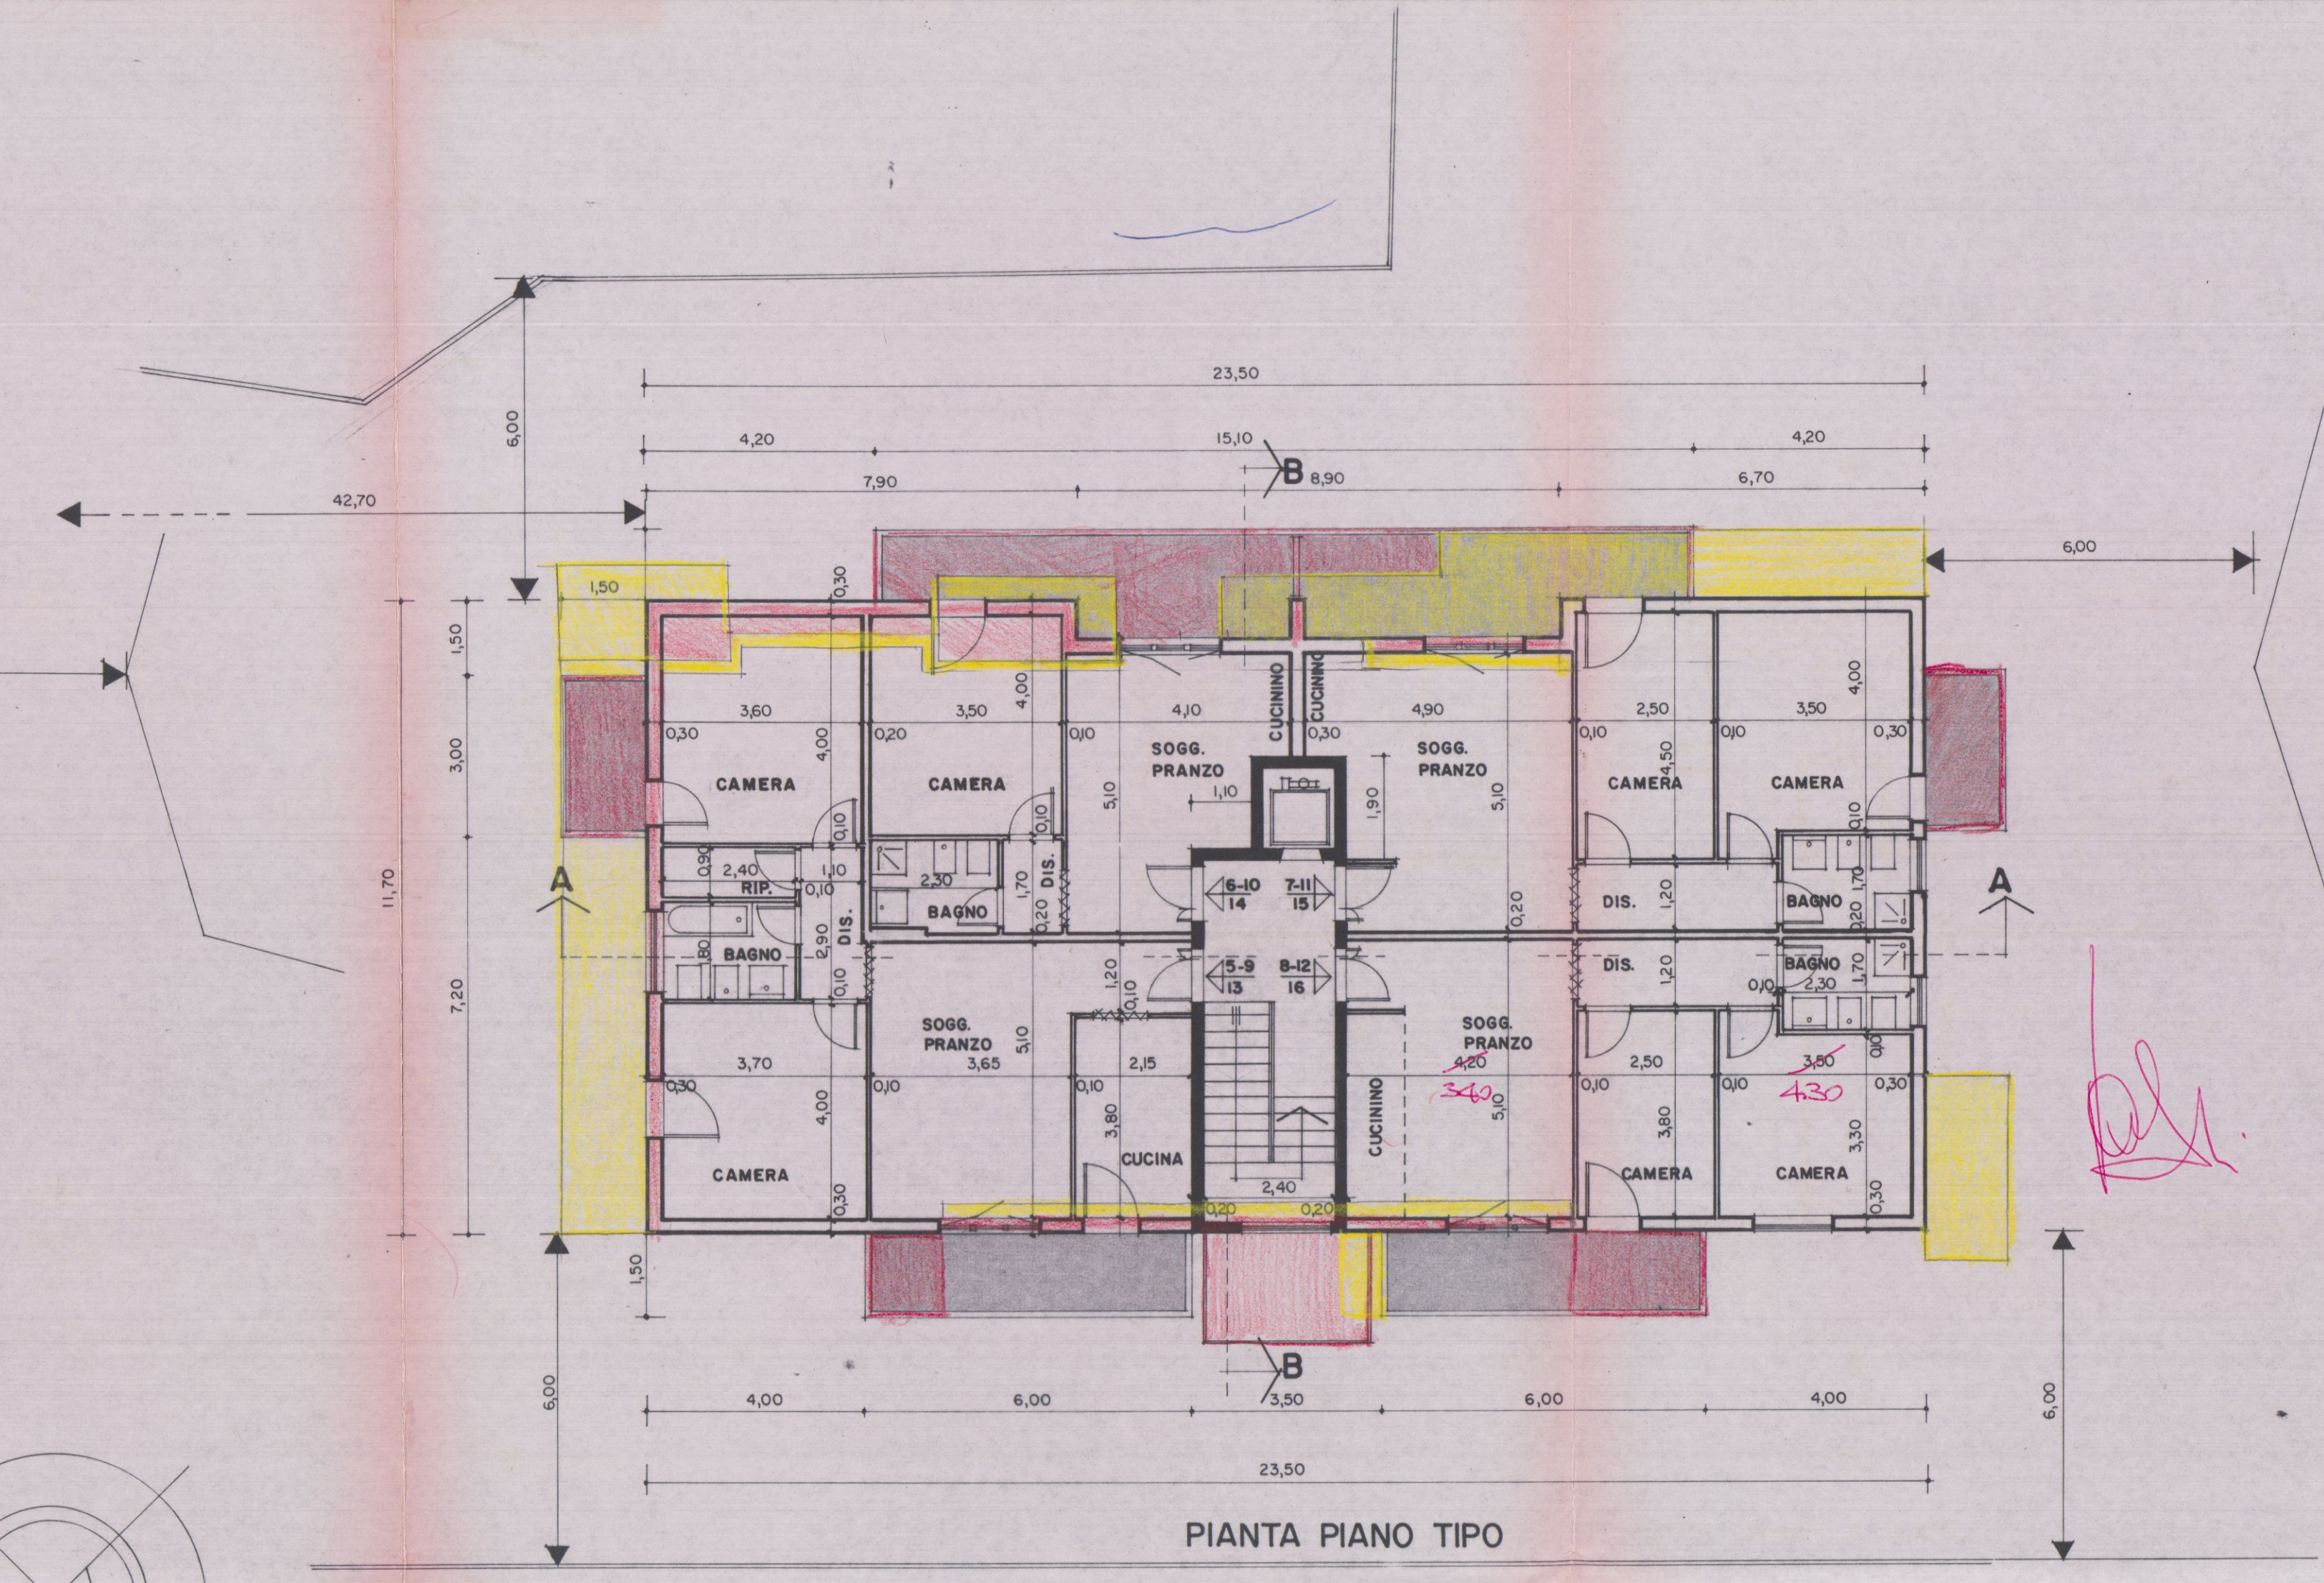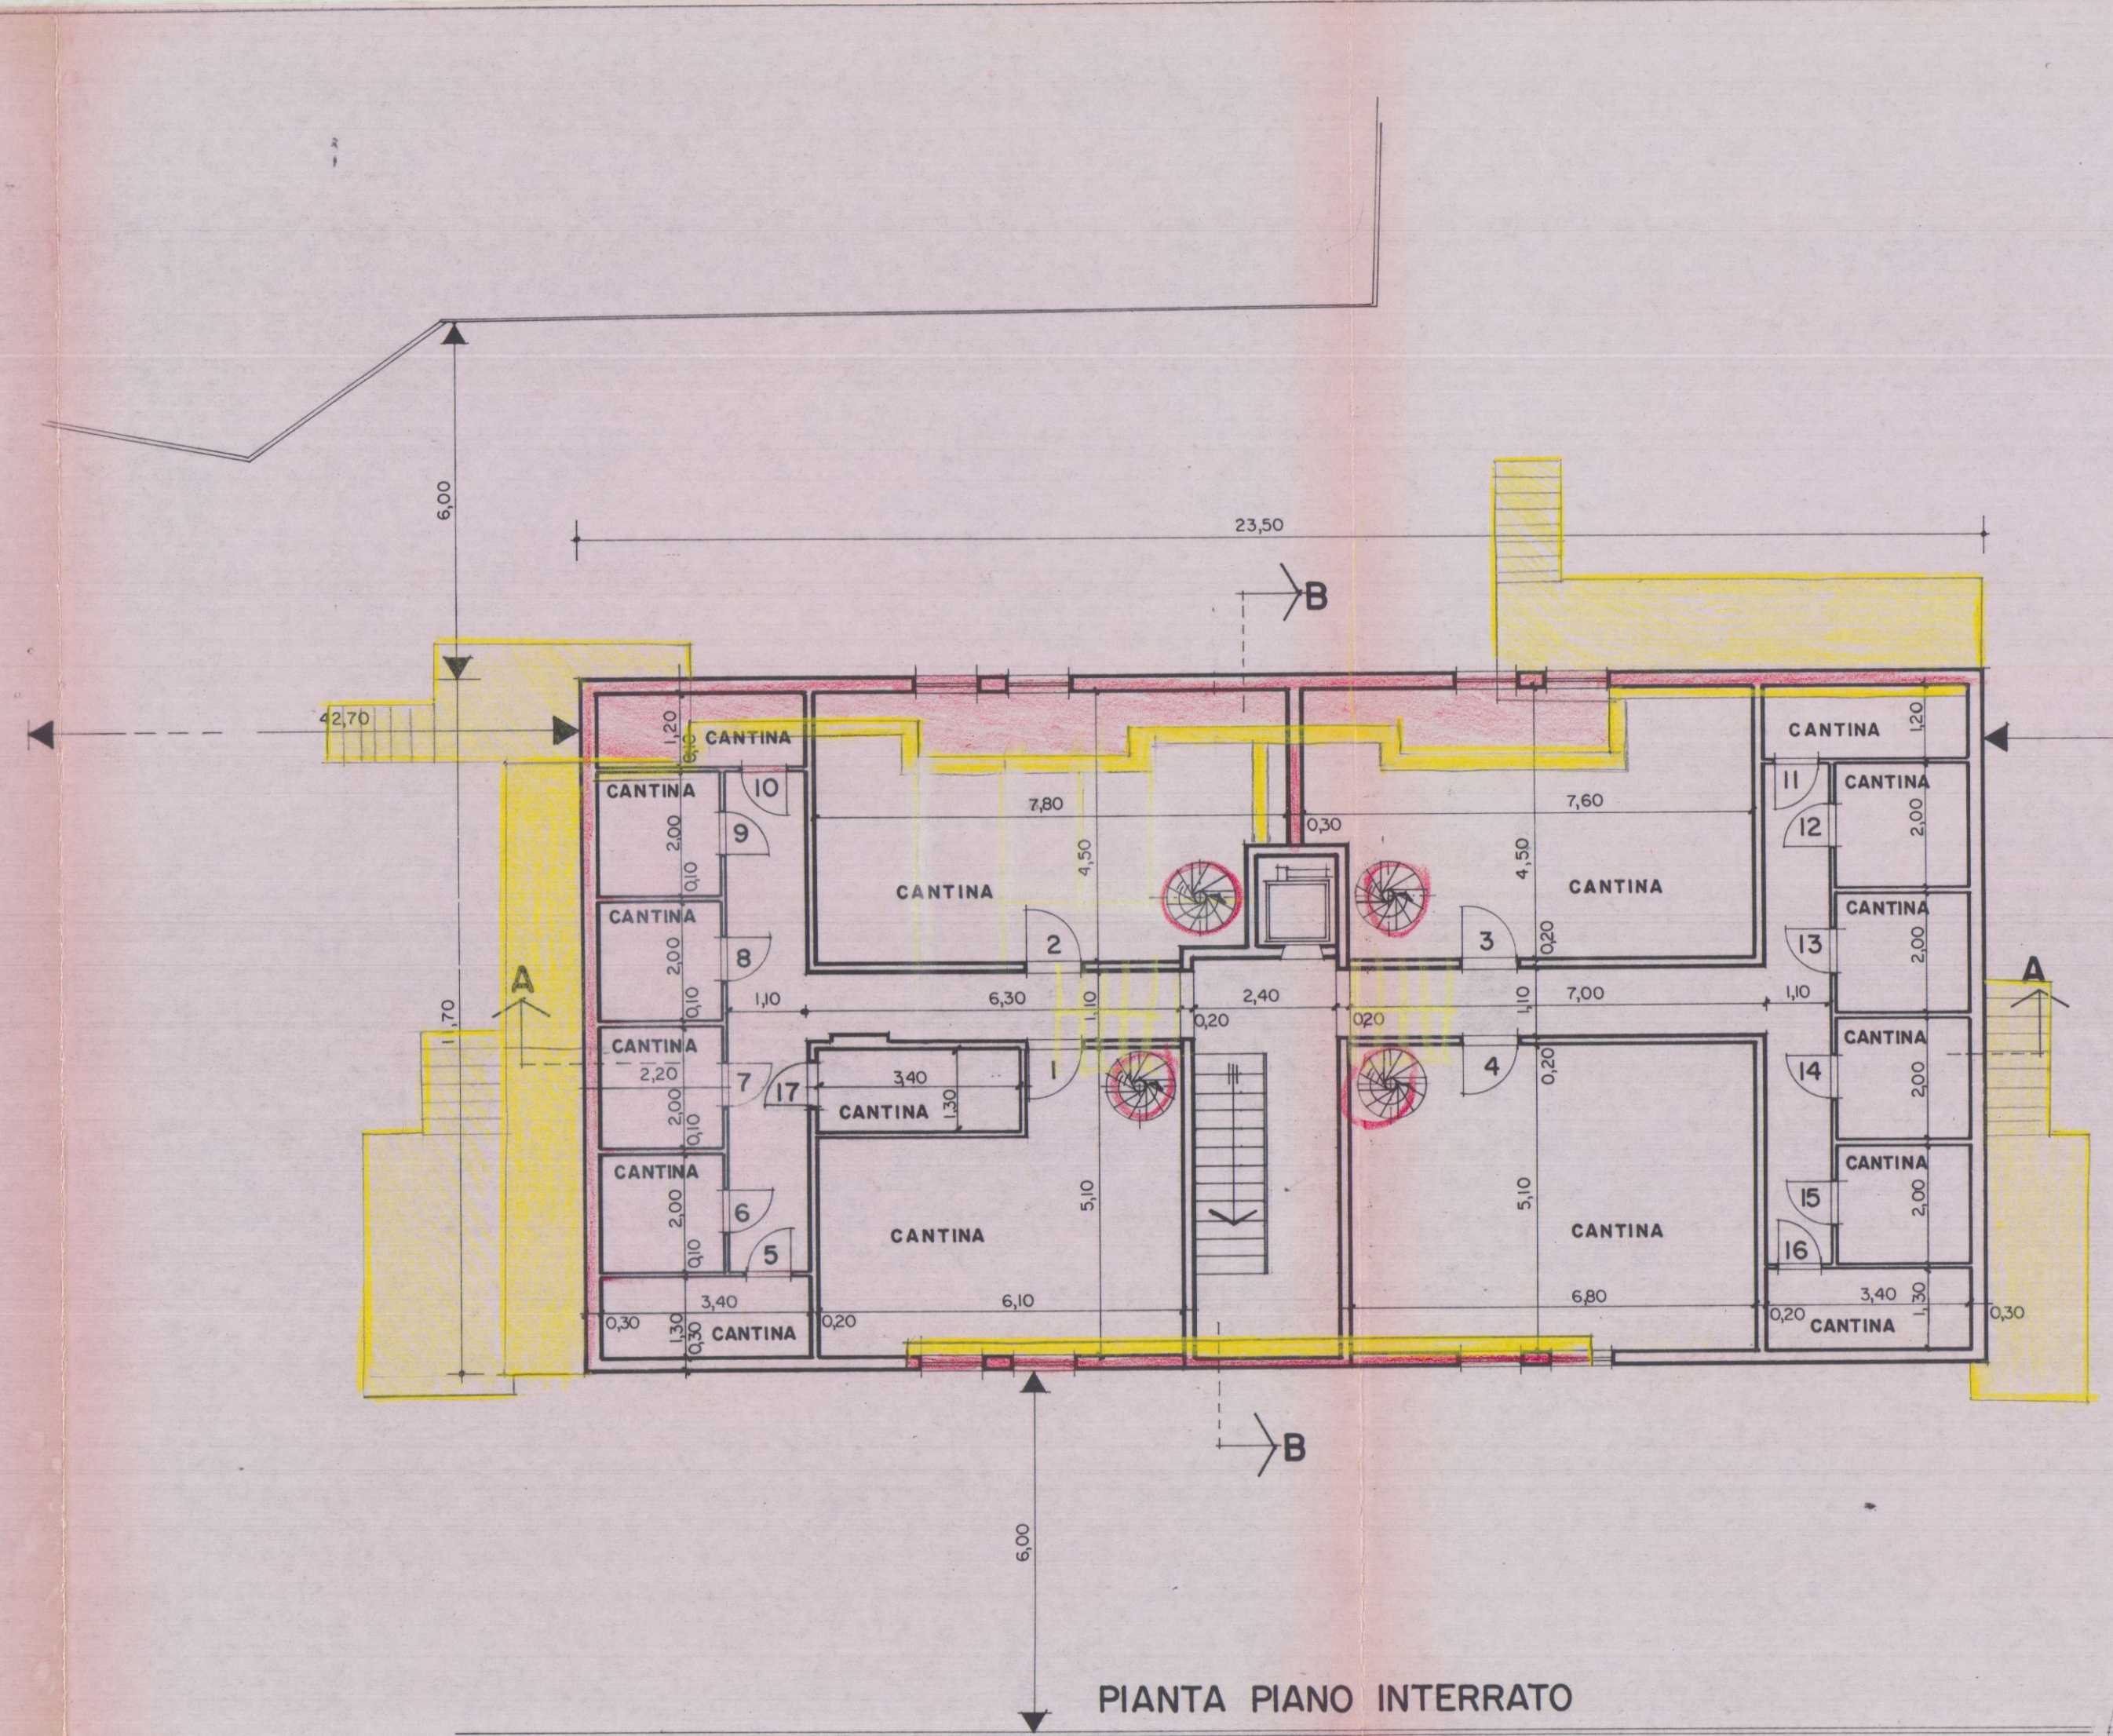

Modifica TUSUS
VAP.
DL

DOTT. ING. SILVESTRI CARLO
 v.le da verrazzano, 51 - marina di carrara
 OGG.: COSTRUZIONE DI UN FABBRICATO
 PER CIVILE ABITAZIONE.

TAV. N. **1**
 LOC.: FOSSOLA
 FOGGIO - 51 -
 MAPPALE - 730 - 731 - 734 - 736
 DATA 29-04-85
 DISEGNO: **PLANIMETRIE**
SCHEMA VOLUMI
 RAPP: **VARIANTE**

APPROVATO
26 GIU. 1986
CONTROLLATO
s.a.s.
DI FABIO VERNAZZA & C.



VIA 7 LUGLIO 11 CARRARA 0585 76295 p.199 0023048450

27 MAG. 1985
 EDILVERNAZZA
 s.a.s. Carrara
 Ing. CARLO SILVESTRI
 s.a.s. Carrara
 s.a.s. Carrara

VARIANTE

ZONA EDILIZIA "D" INDICE 1,8 MC X MQ
 TIPOLOGIA ZONA EDILIZIA "C"
 PIANI 4 + ATTICO
 ALTEZZA 13,30 + ATTICO
 DISTANZA DAI CONFINI ML 6,00

Approvato dal Sindaco alle condizioni
 di concessione edilizia originaria
 del 4.5.1984
 CARRARA 26 GIU. 1986
 IL FUNZIONARIO PIU' RESPONSABILE
 (Arch. Claudio Verrini)

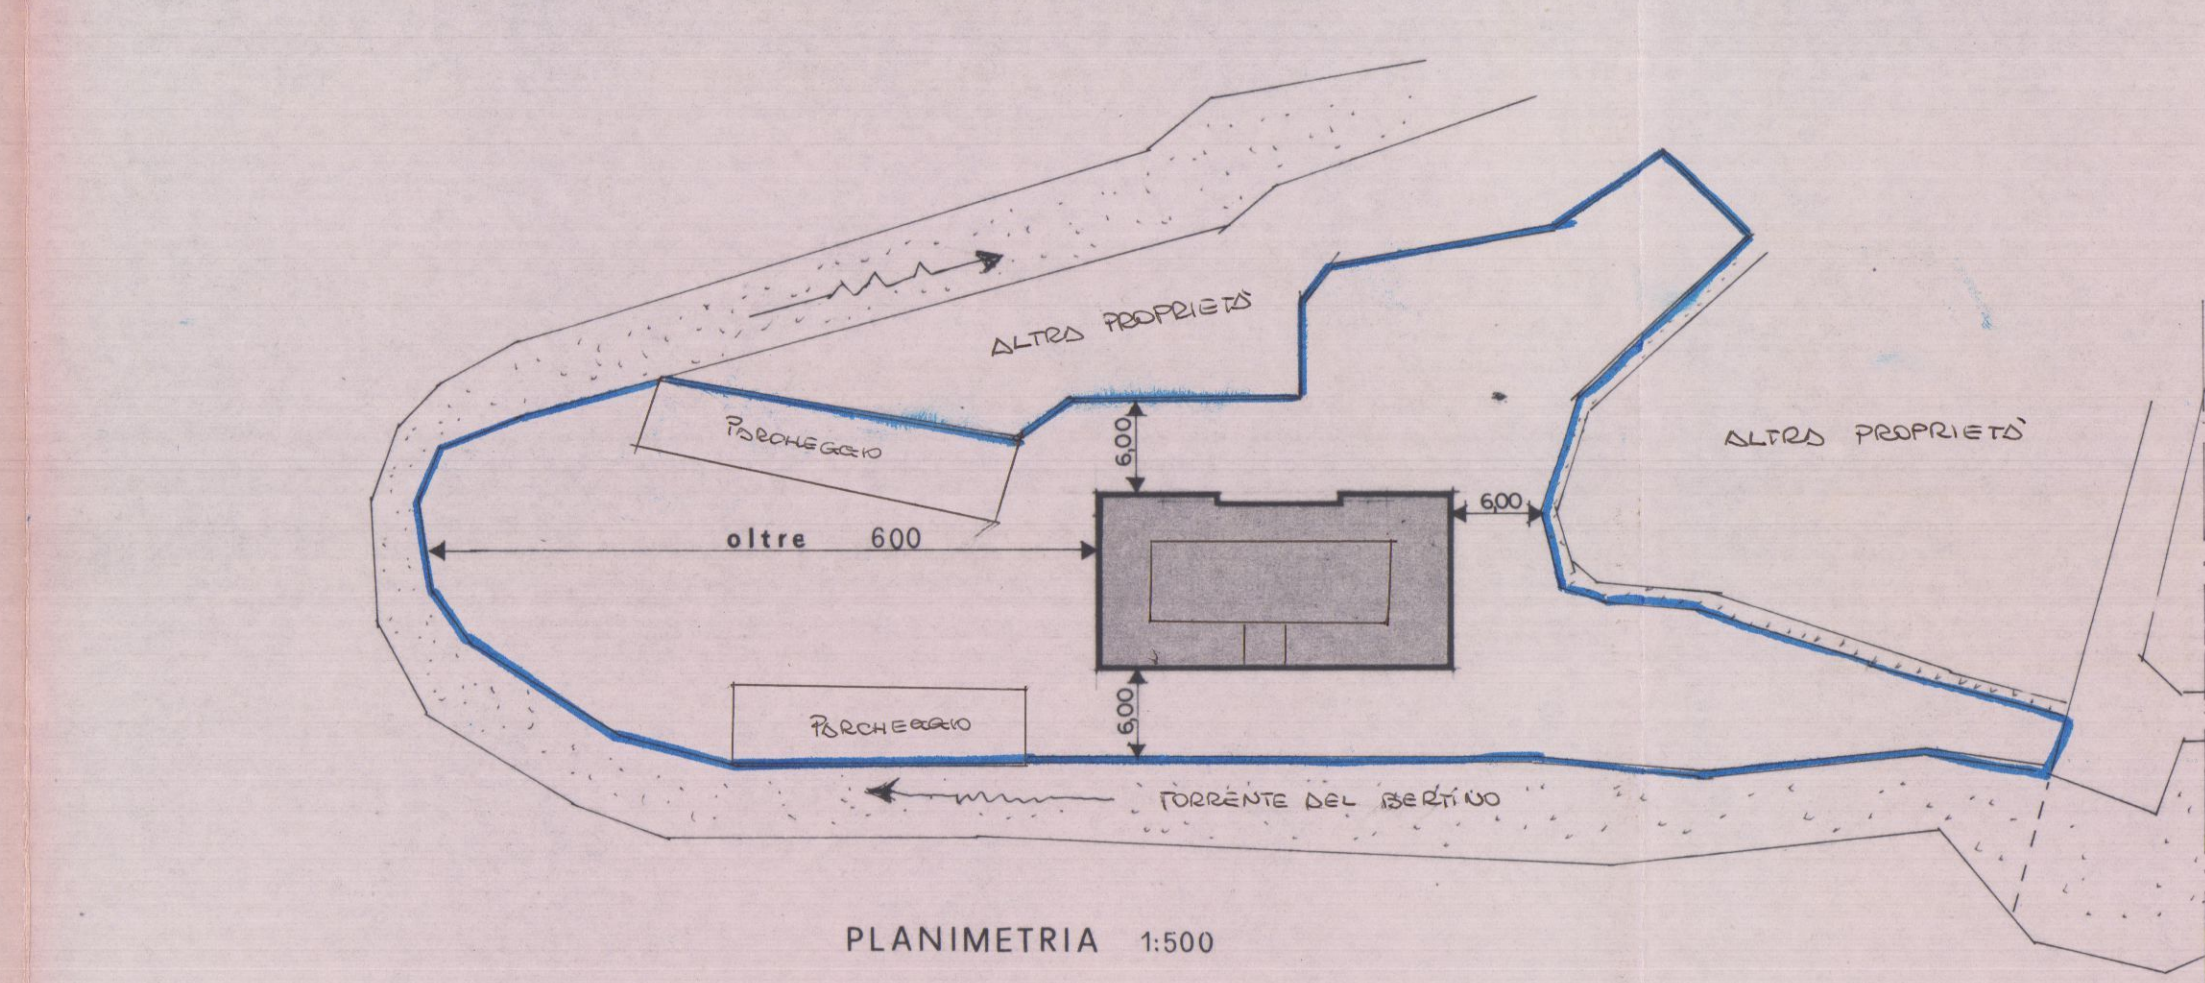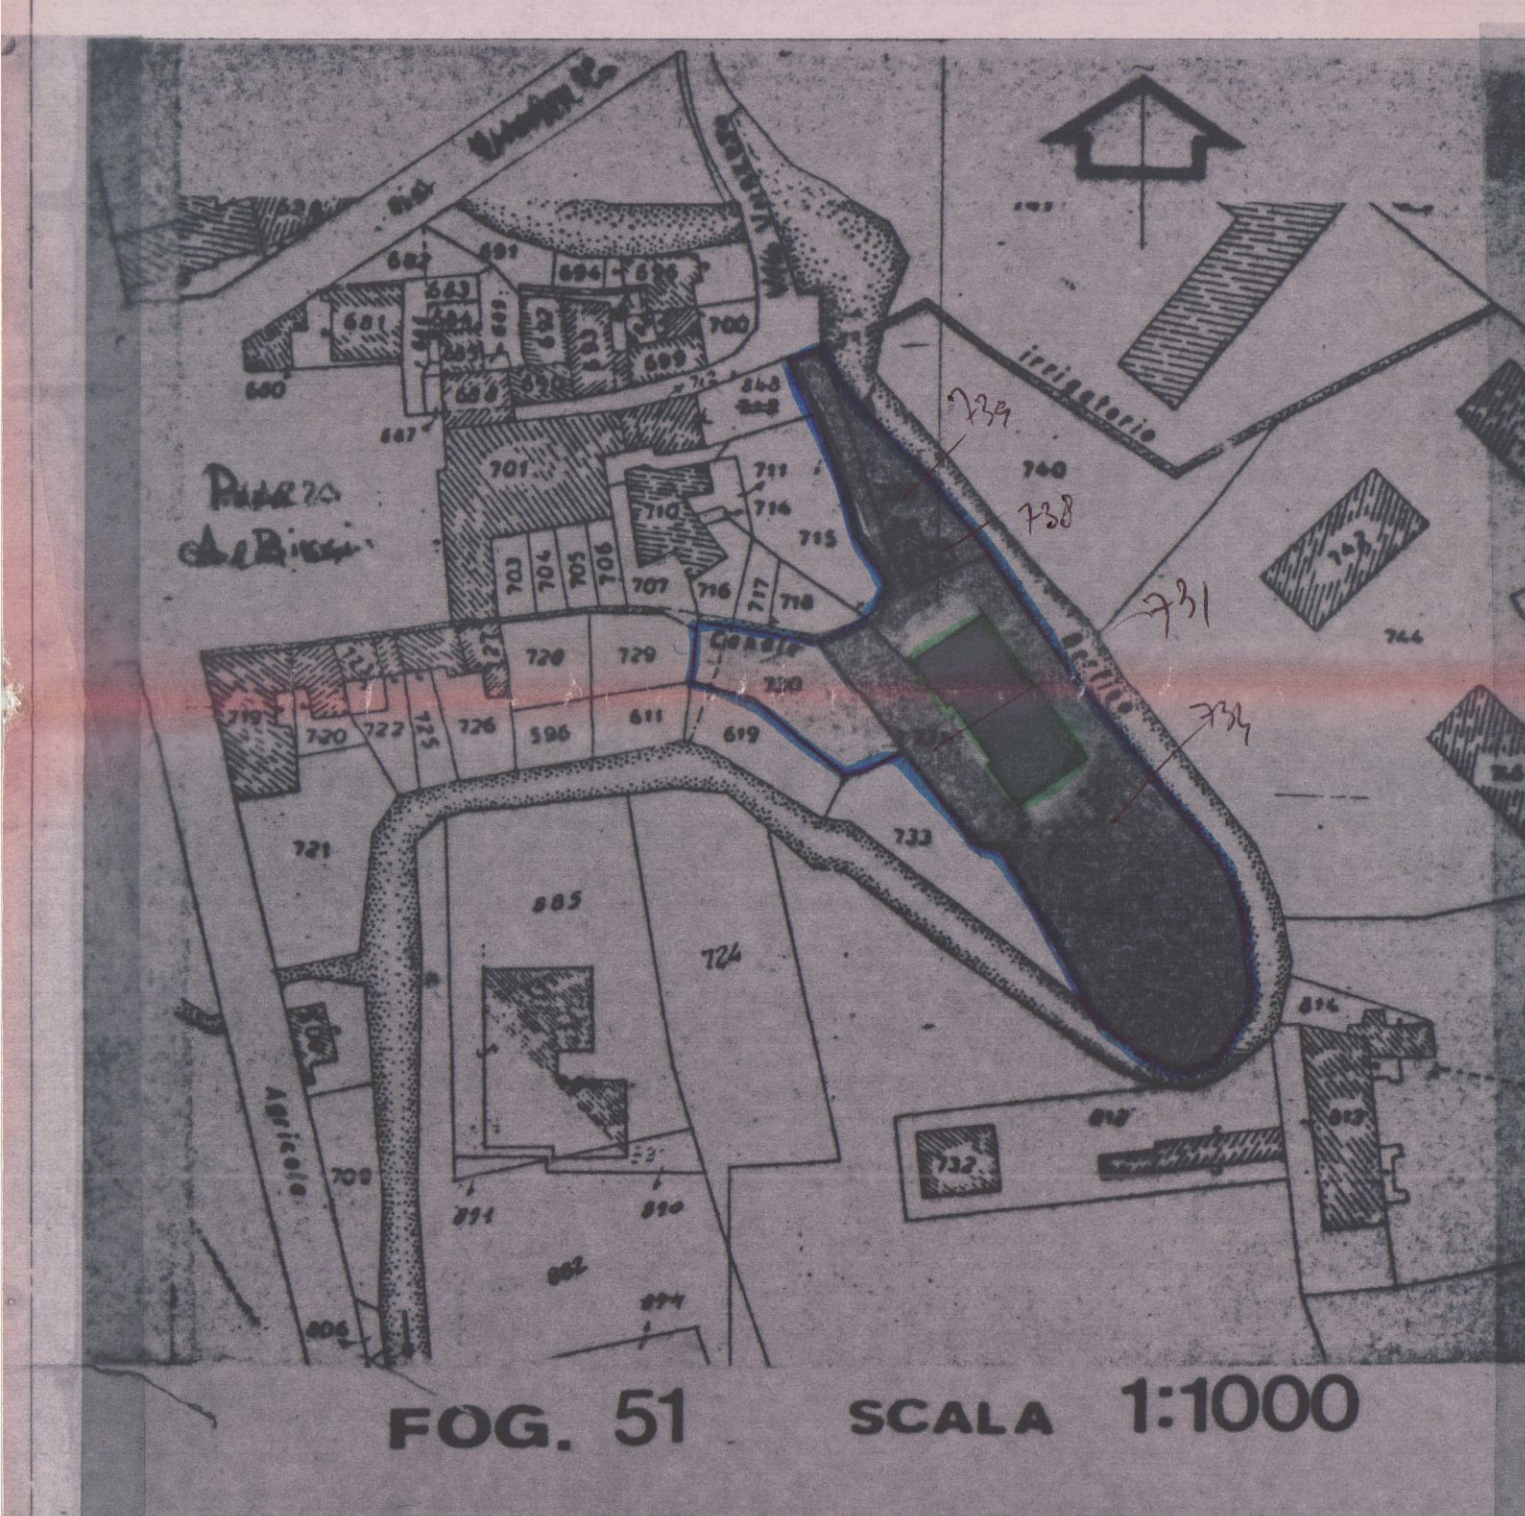


CALCOLO VOLUME E SUPERFICIE

$A = 23,50 \times 11,70 = 274,95$ $B = 8,90 \times 0,70 = 6,23$	$H = 12,65$ $H = 12,60 + 12,30$	$VOLUME MC$ $= 3409,38$ $= 77,56$
SOMMANO MC 3331,82		

ATTICO

$A = 15,50 \times 5,70 = 88,35$ $B = 3,00 \times 2,80 = 8,40$	$H = 2,75$ $H = 2,75$	$VOLUME MC$ $= 242,96$ $= 23,10$
MC 266,06		

VOLUME TOTALE 3331,82 + 266,06 = 3597,88

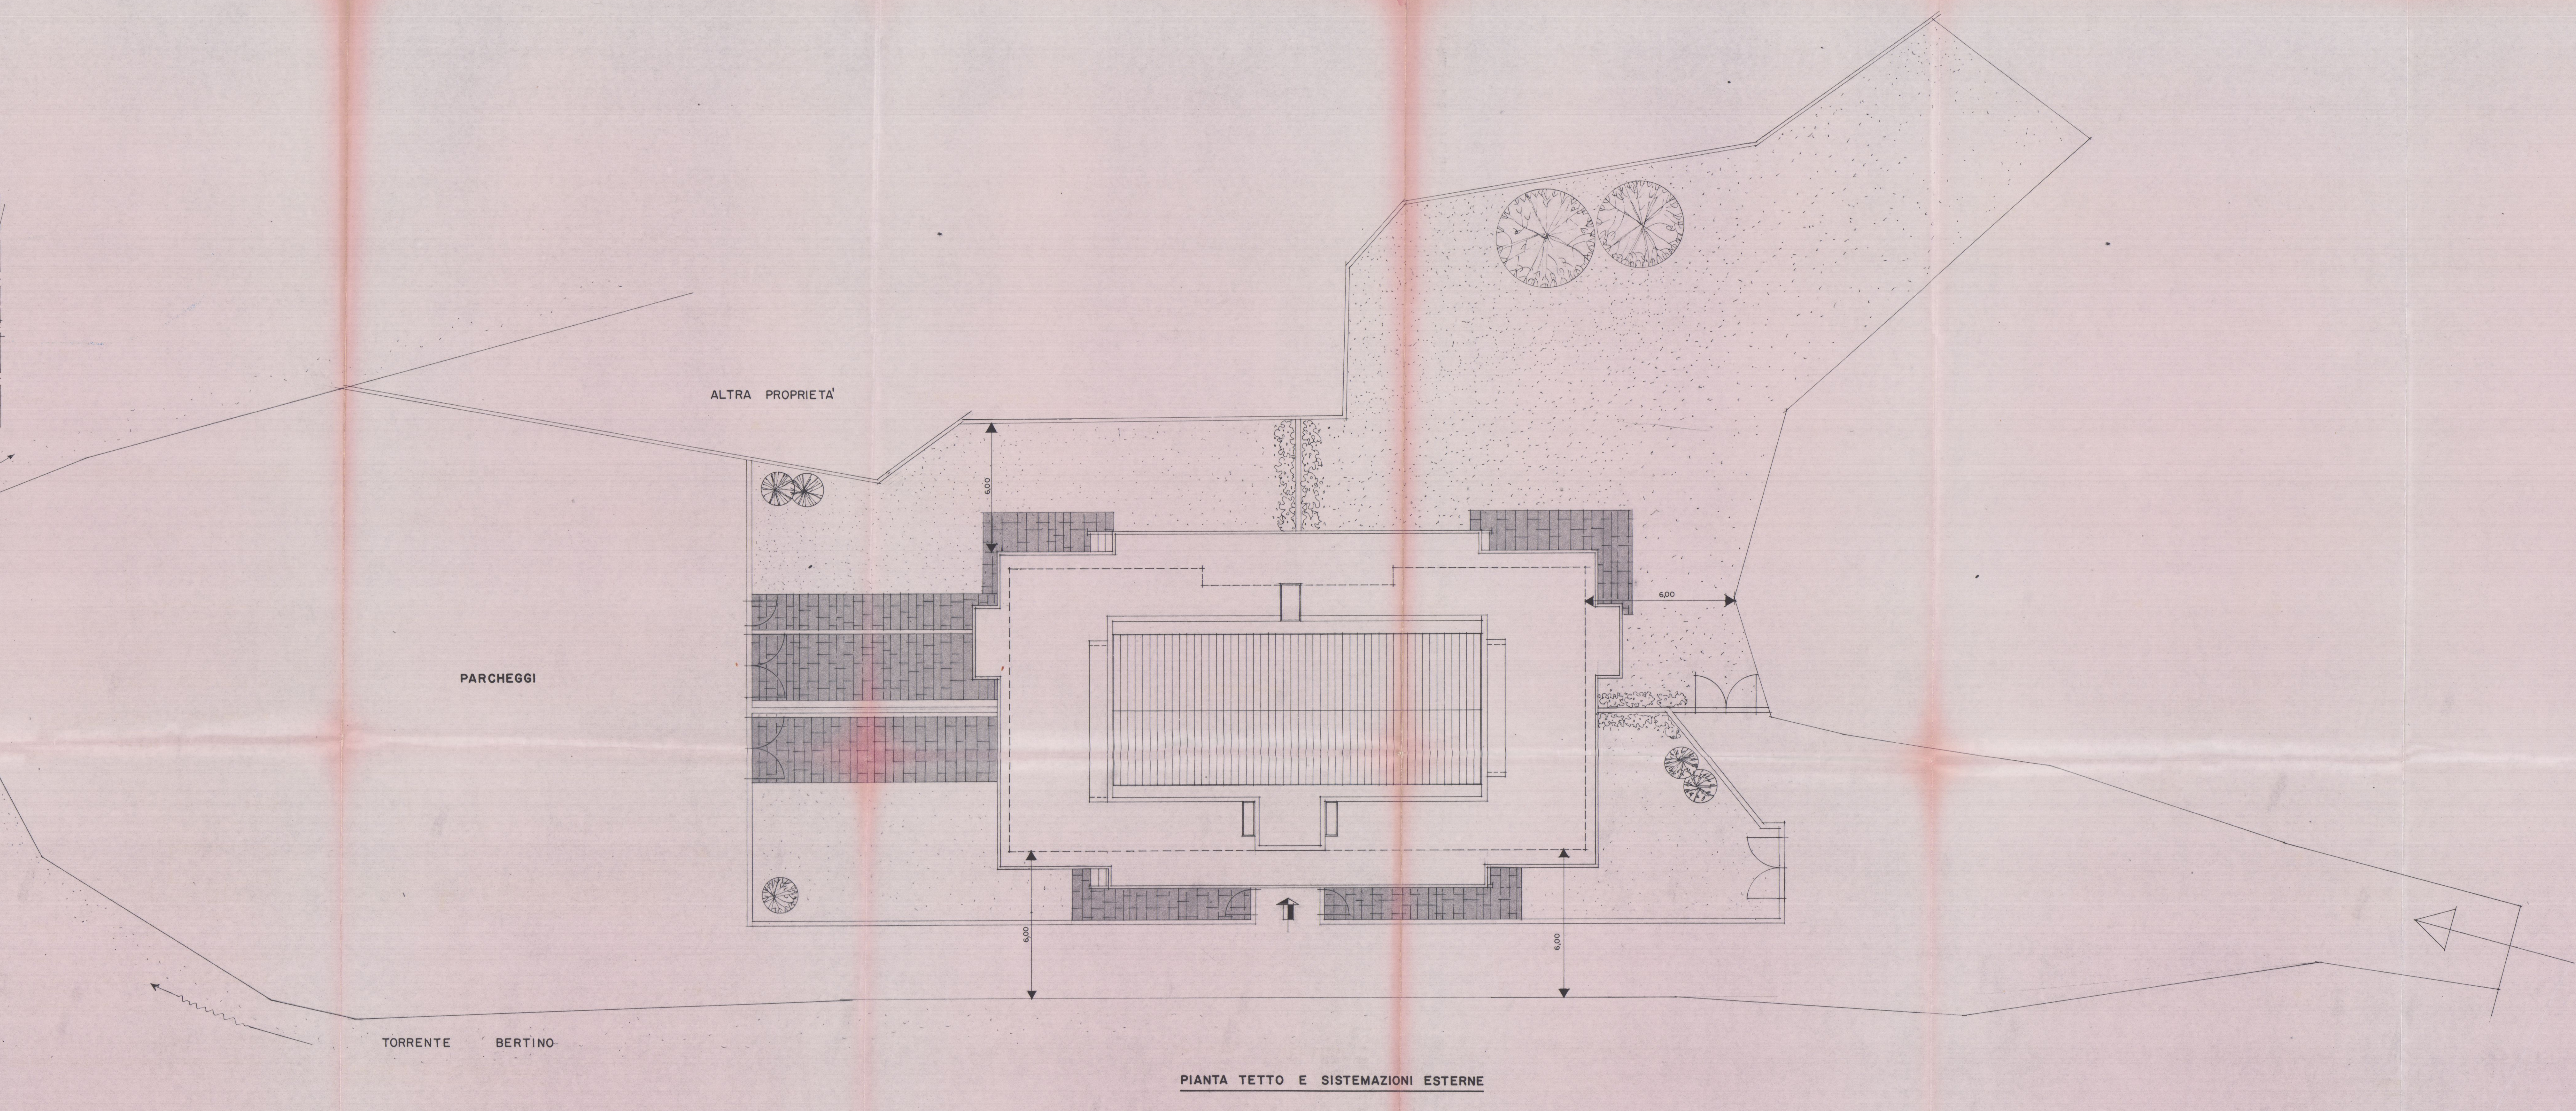

OGG.: COSTRUZIONE DI UN FABBRICATO
PER CIVILE ABITAZIONE.

TAV. N. **3**
LOC: FOSSOLA
FOGLIO - 51 -
MAPPALI - 730 - 731 - 734 - 736
DATA
29-04-85
DISEGNO: **PROSPETTI
EST-OVEST**
RAPP.:
VARIANTE

edilvernazza s.a.s.
DI FABIO VERNAZZA & C.


VIA 7 LUGLIO 11 CARRARA 0585 76295 p. IVA 00233040450

27 MAG. 1985 **VARIANTE**


EDILVERNAZZA s.a.s.
CARRARA
Ing. CARLO SILVESTRI
Iscriz. Albo Ord. Ing. Massa-C. n. 80

APPROVATO
26 GIU. 1986
CONTROLLATO
IL TECNICO


VARIANTE
Approvato dal Sindaco alle condizioni
della concessione edilizia originaria
n. 40 del 5-3-1985
CARRARA, IL 26 GIU. 1986
IL SINDACO DI PROSPERMA
(Arch. Claudio Varriani)

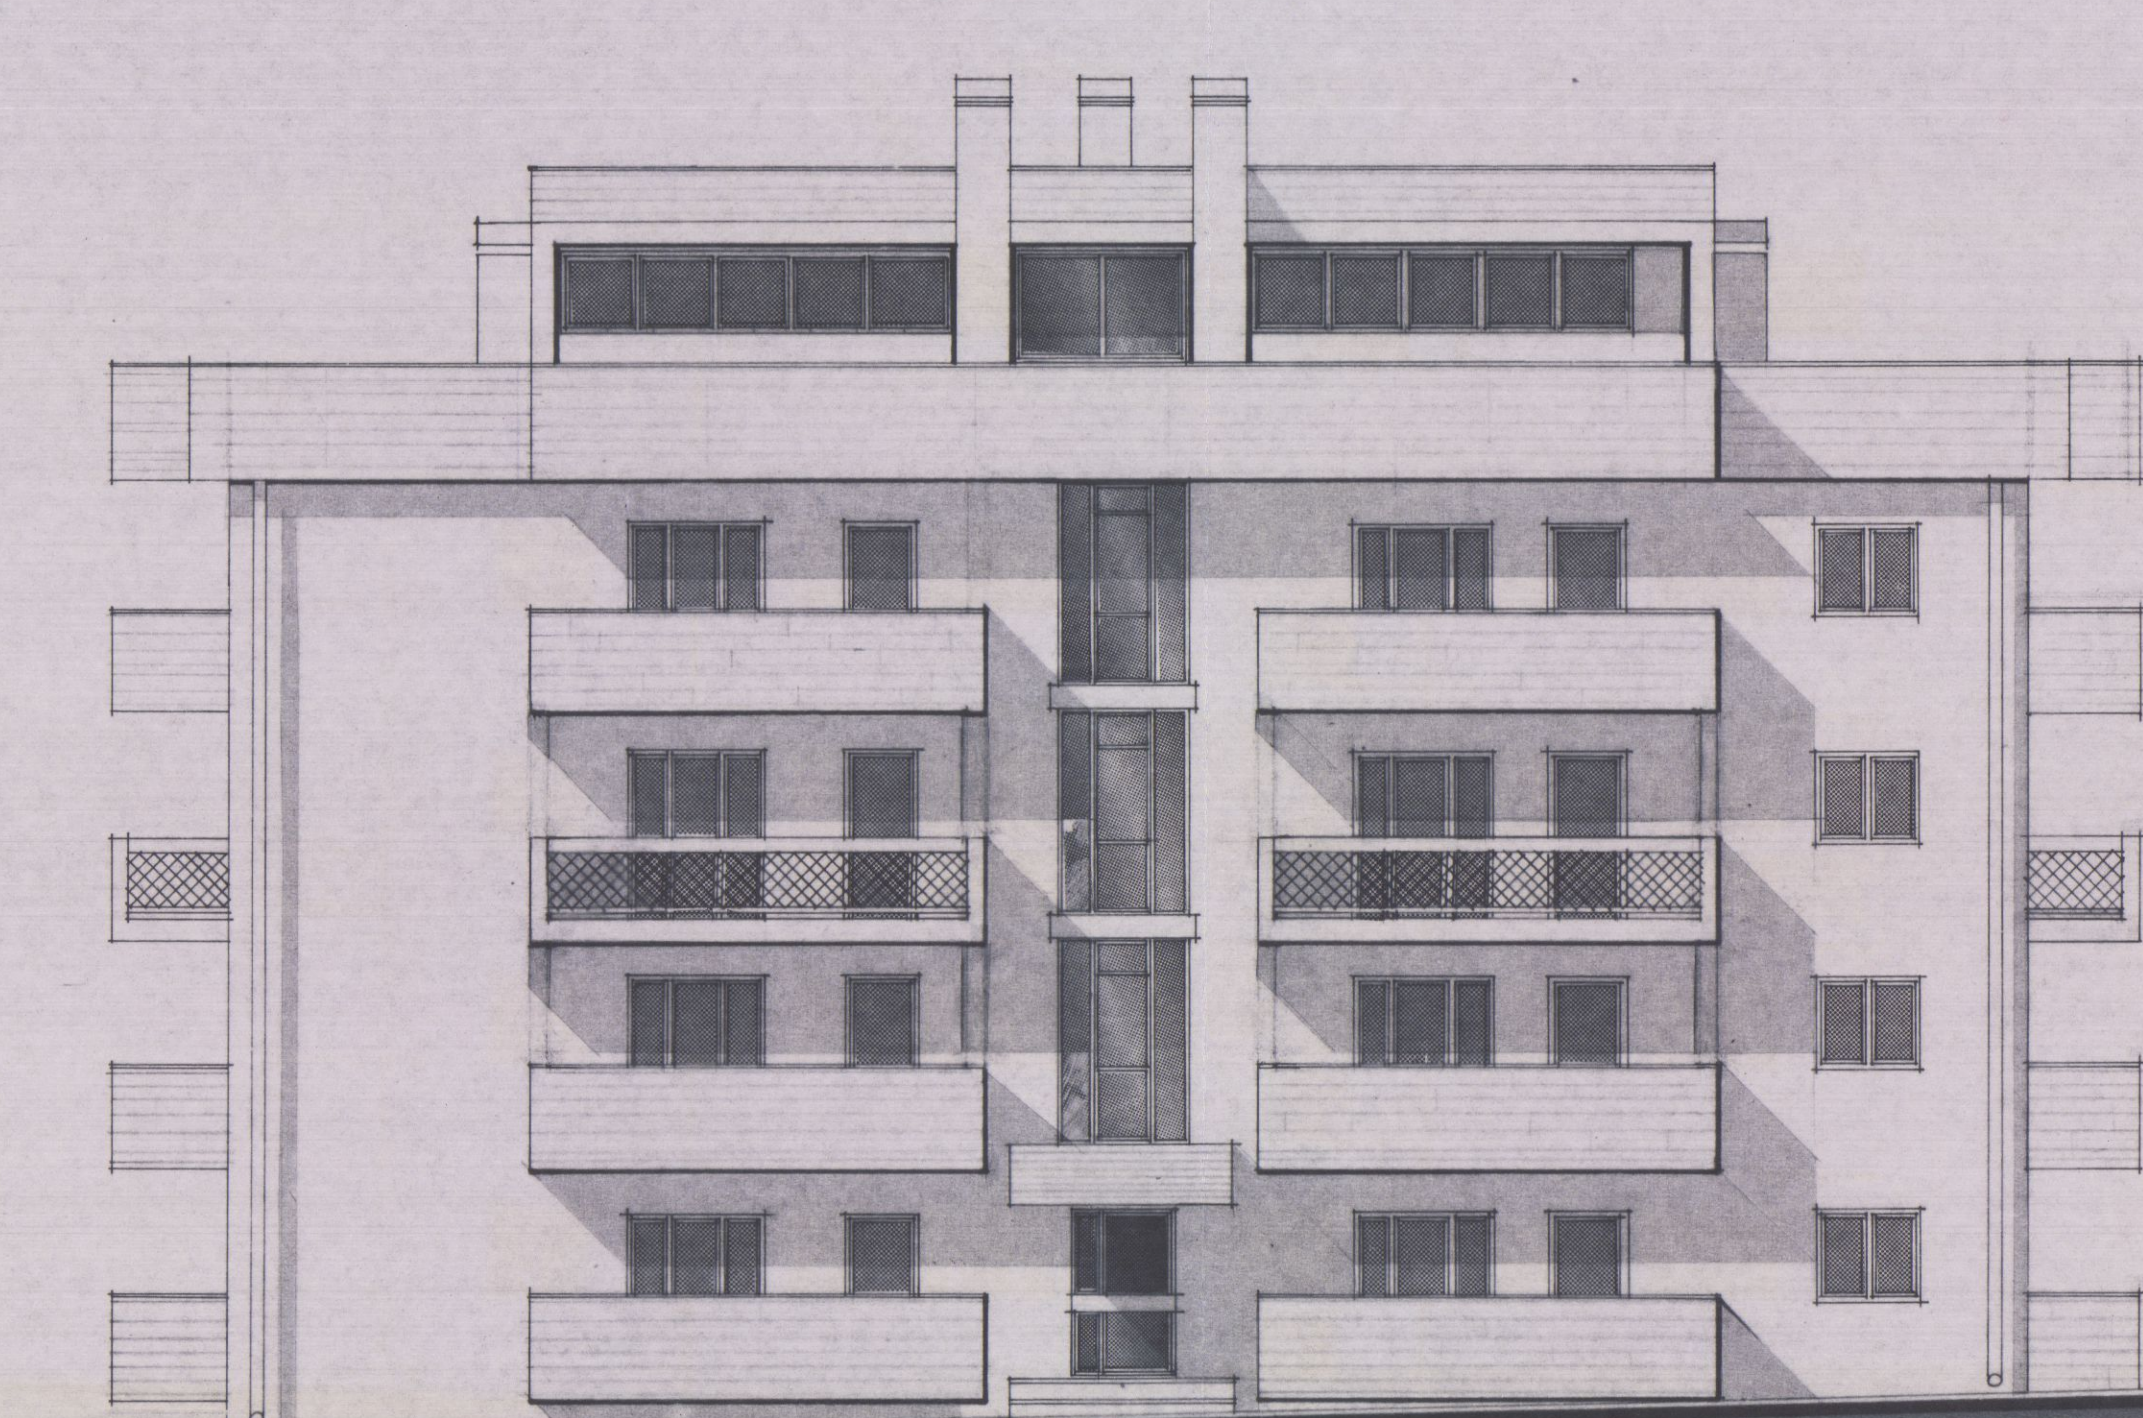


PROSPETTO LATO EST

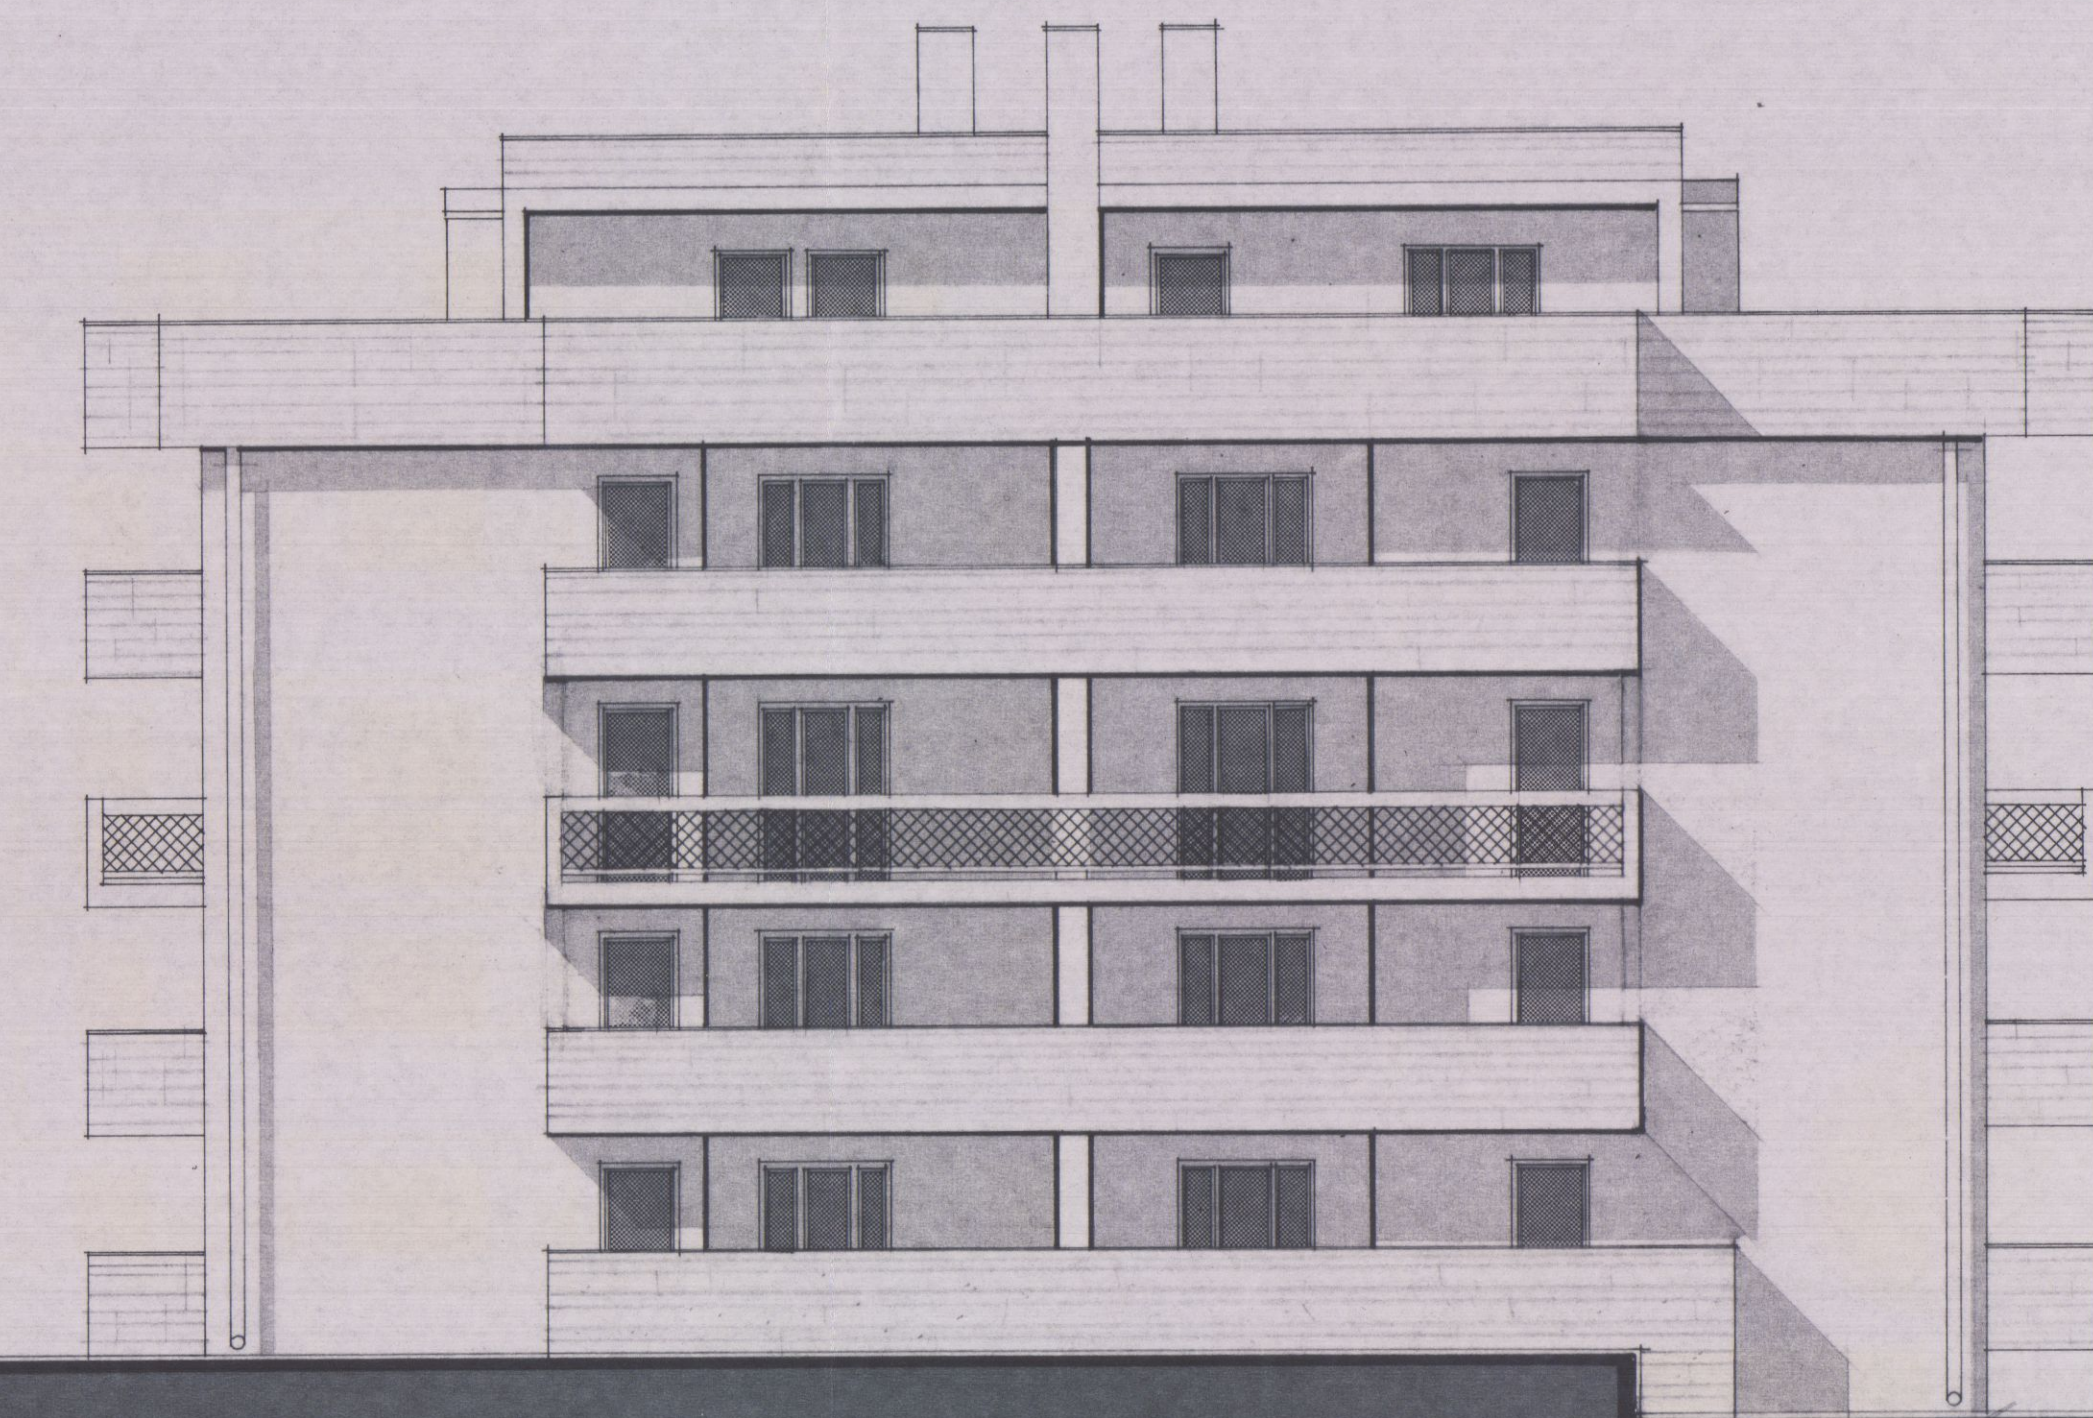


PROSPETTO LATO OVEST

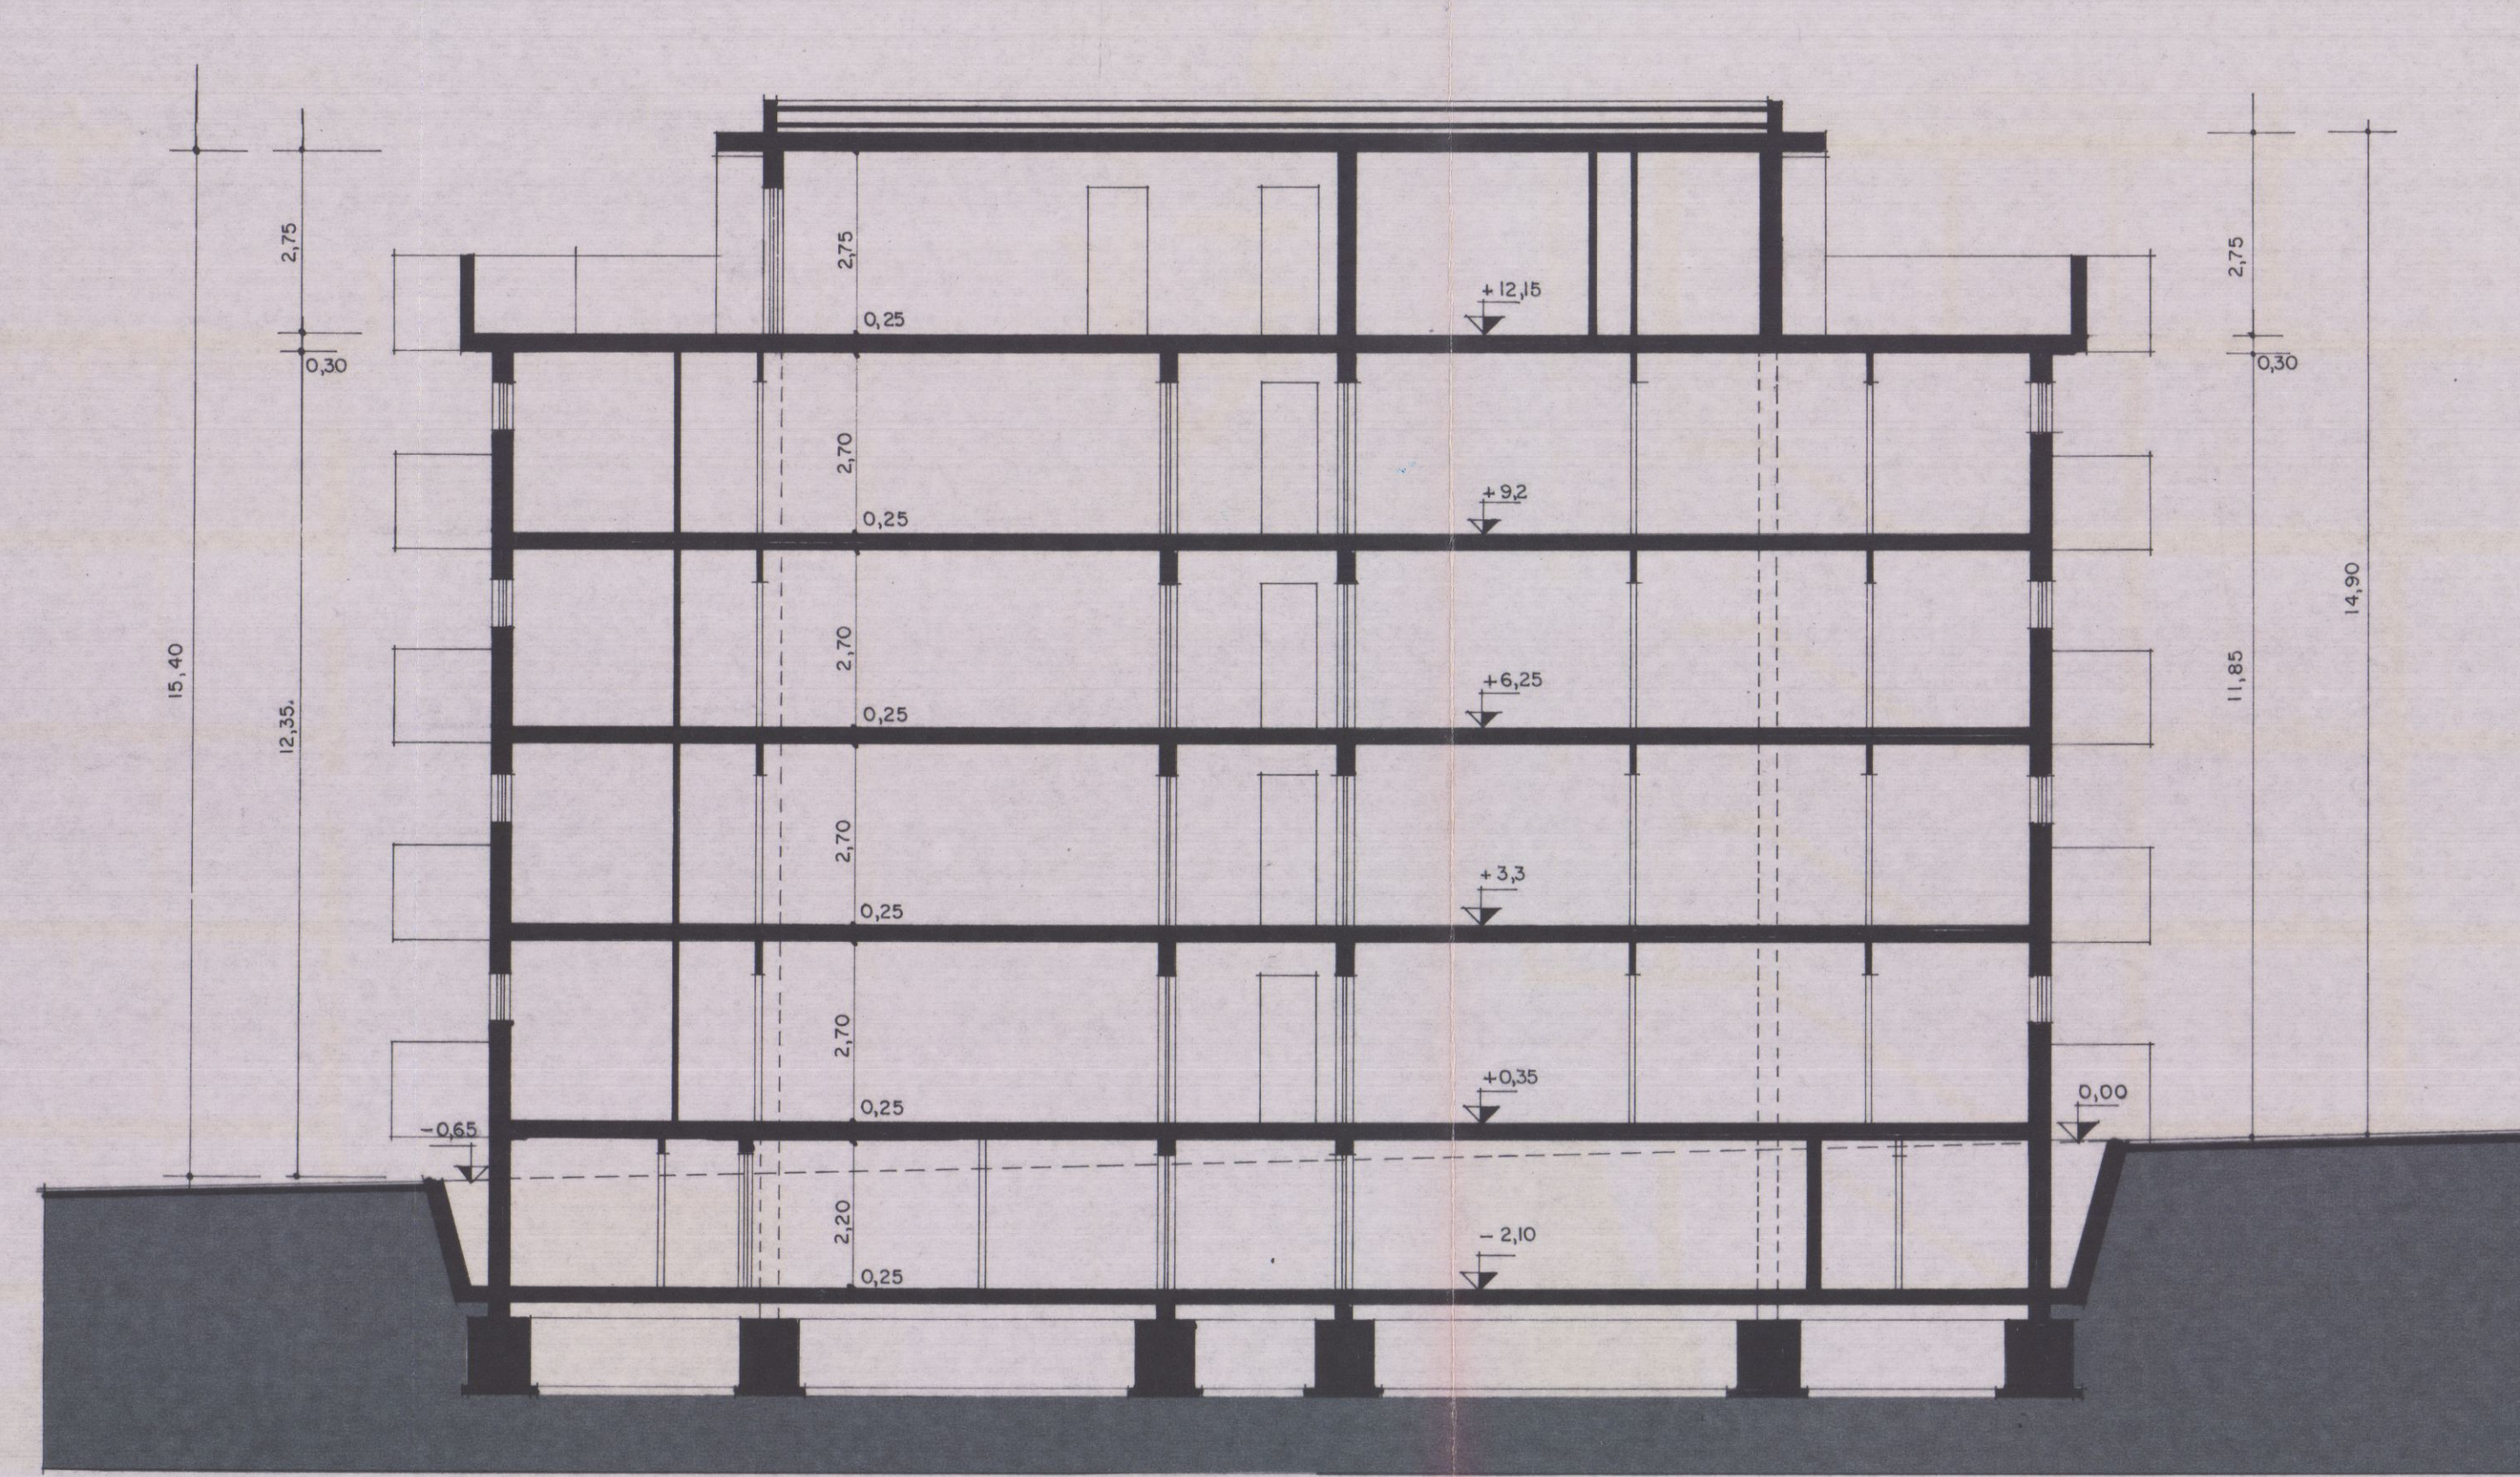


SEZIONE A-A

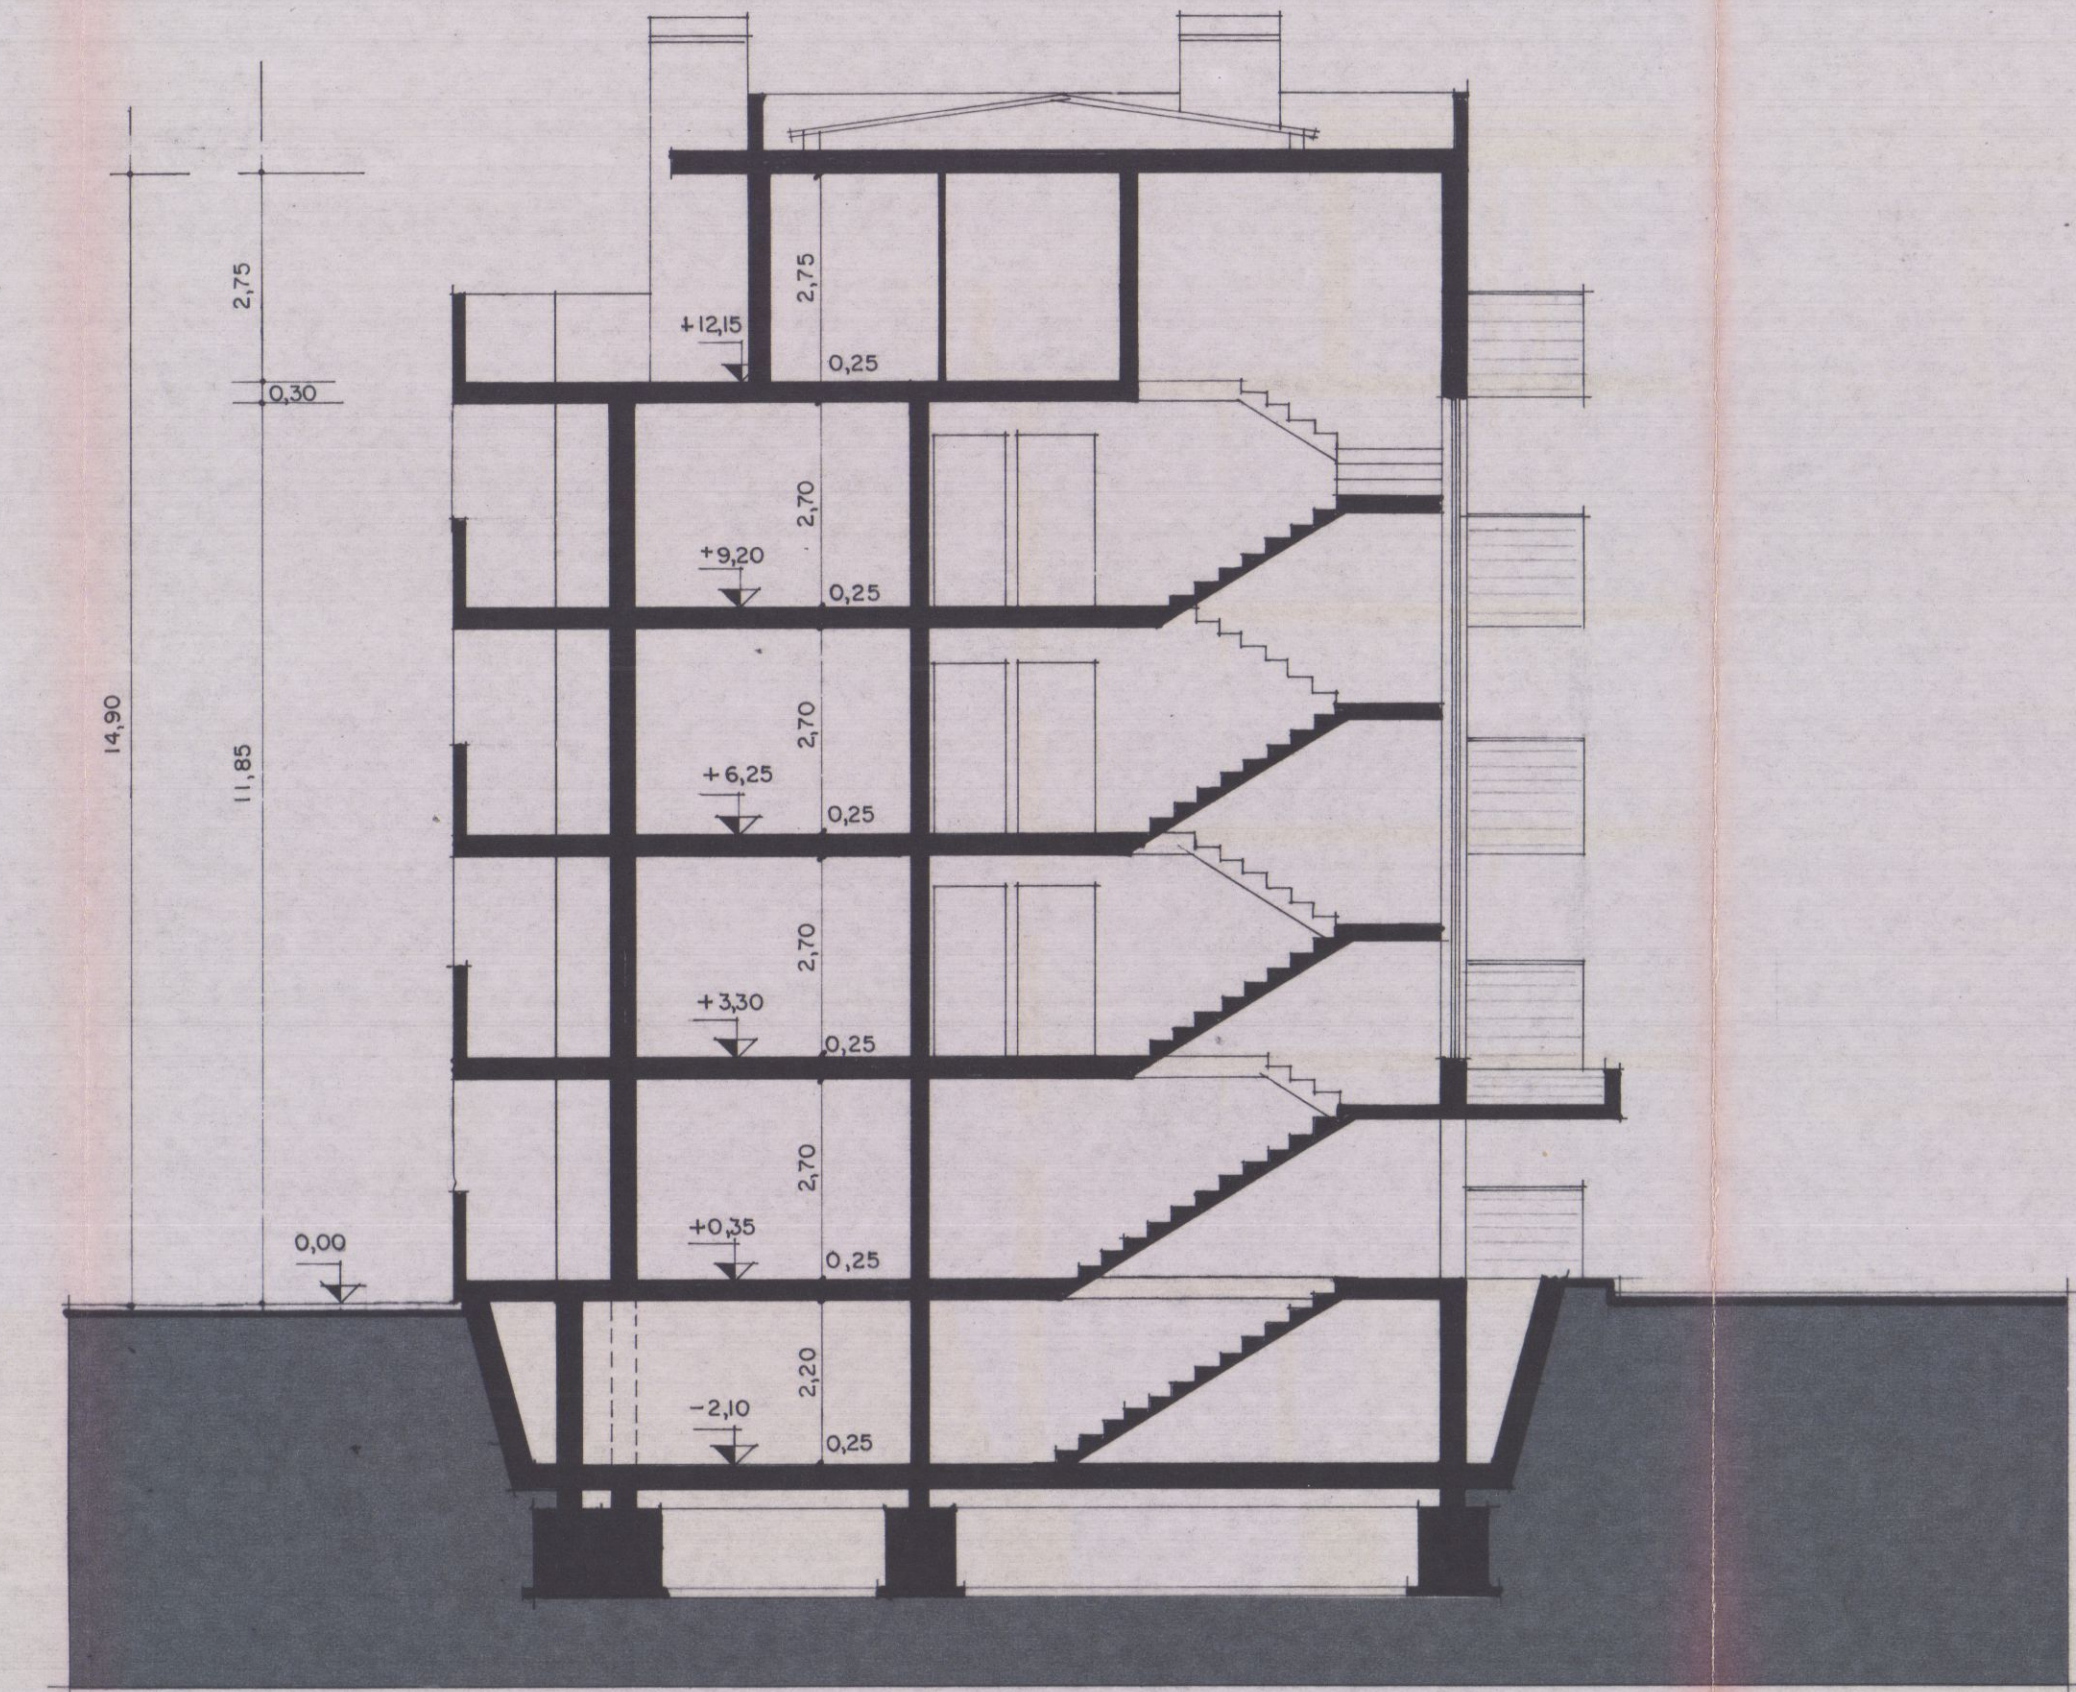

SEZIONE B-B

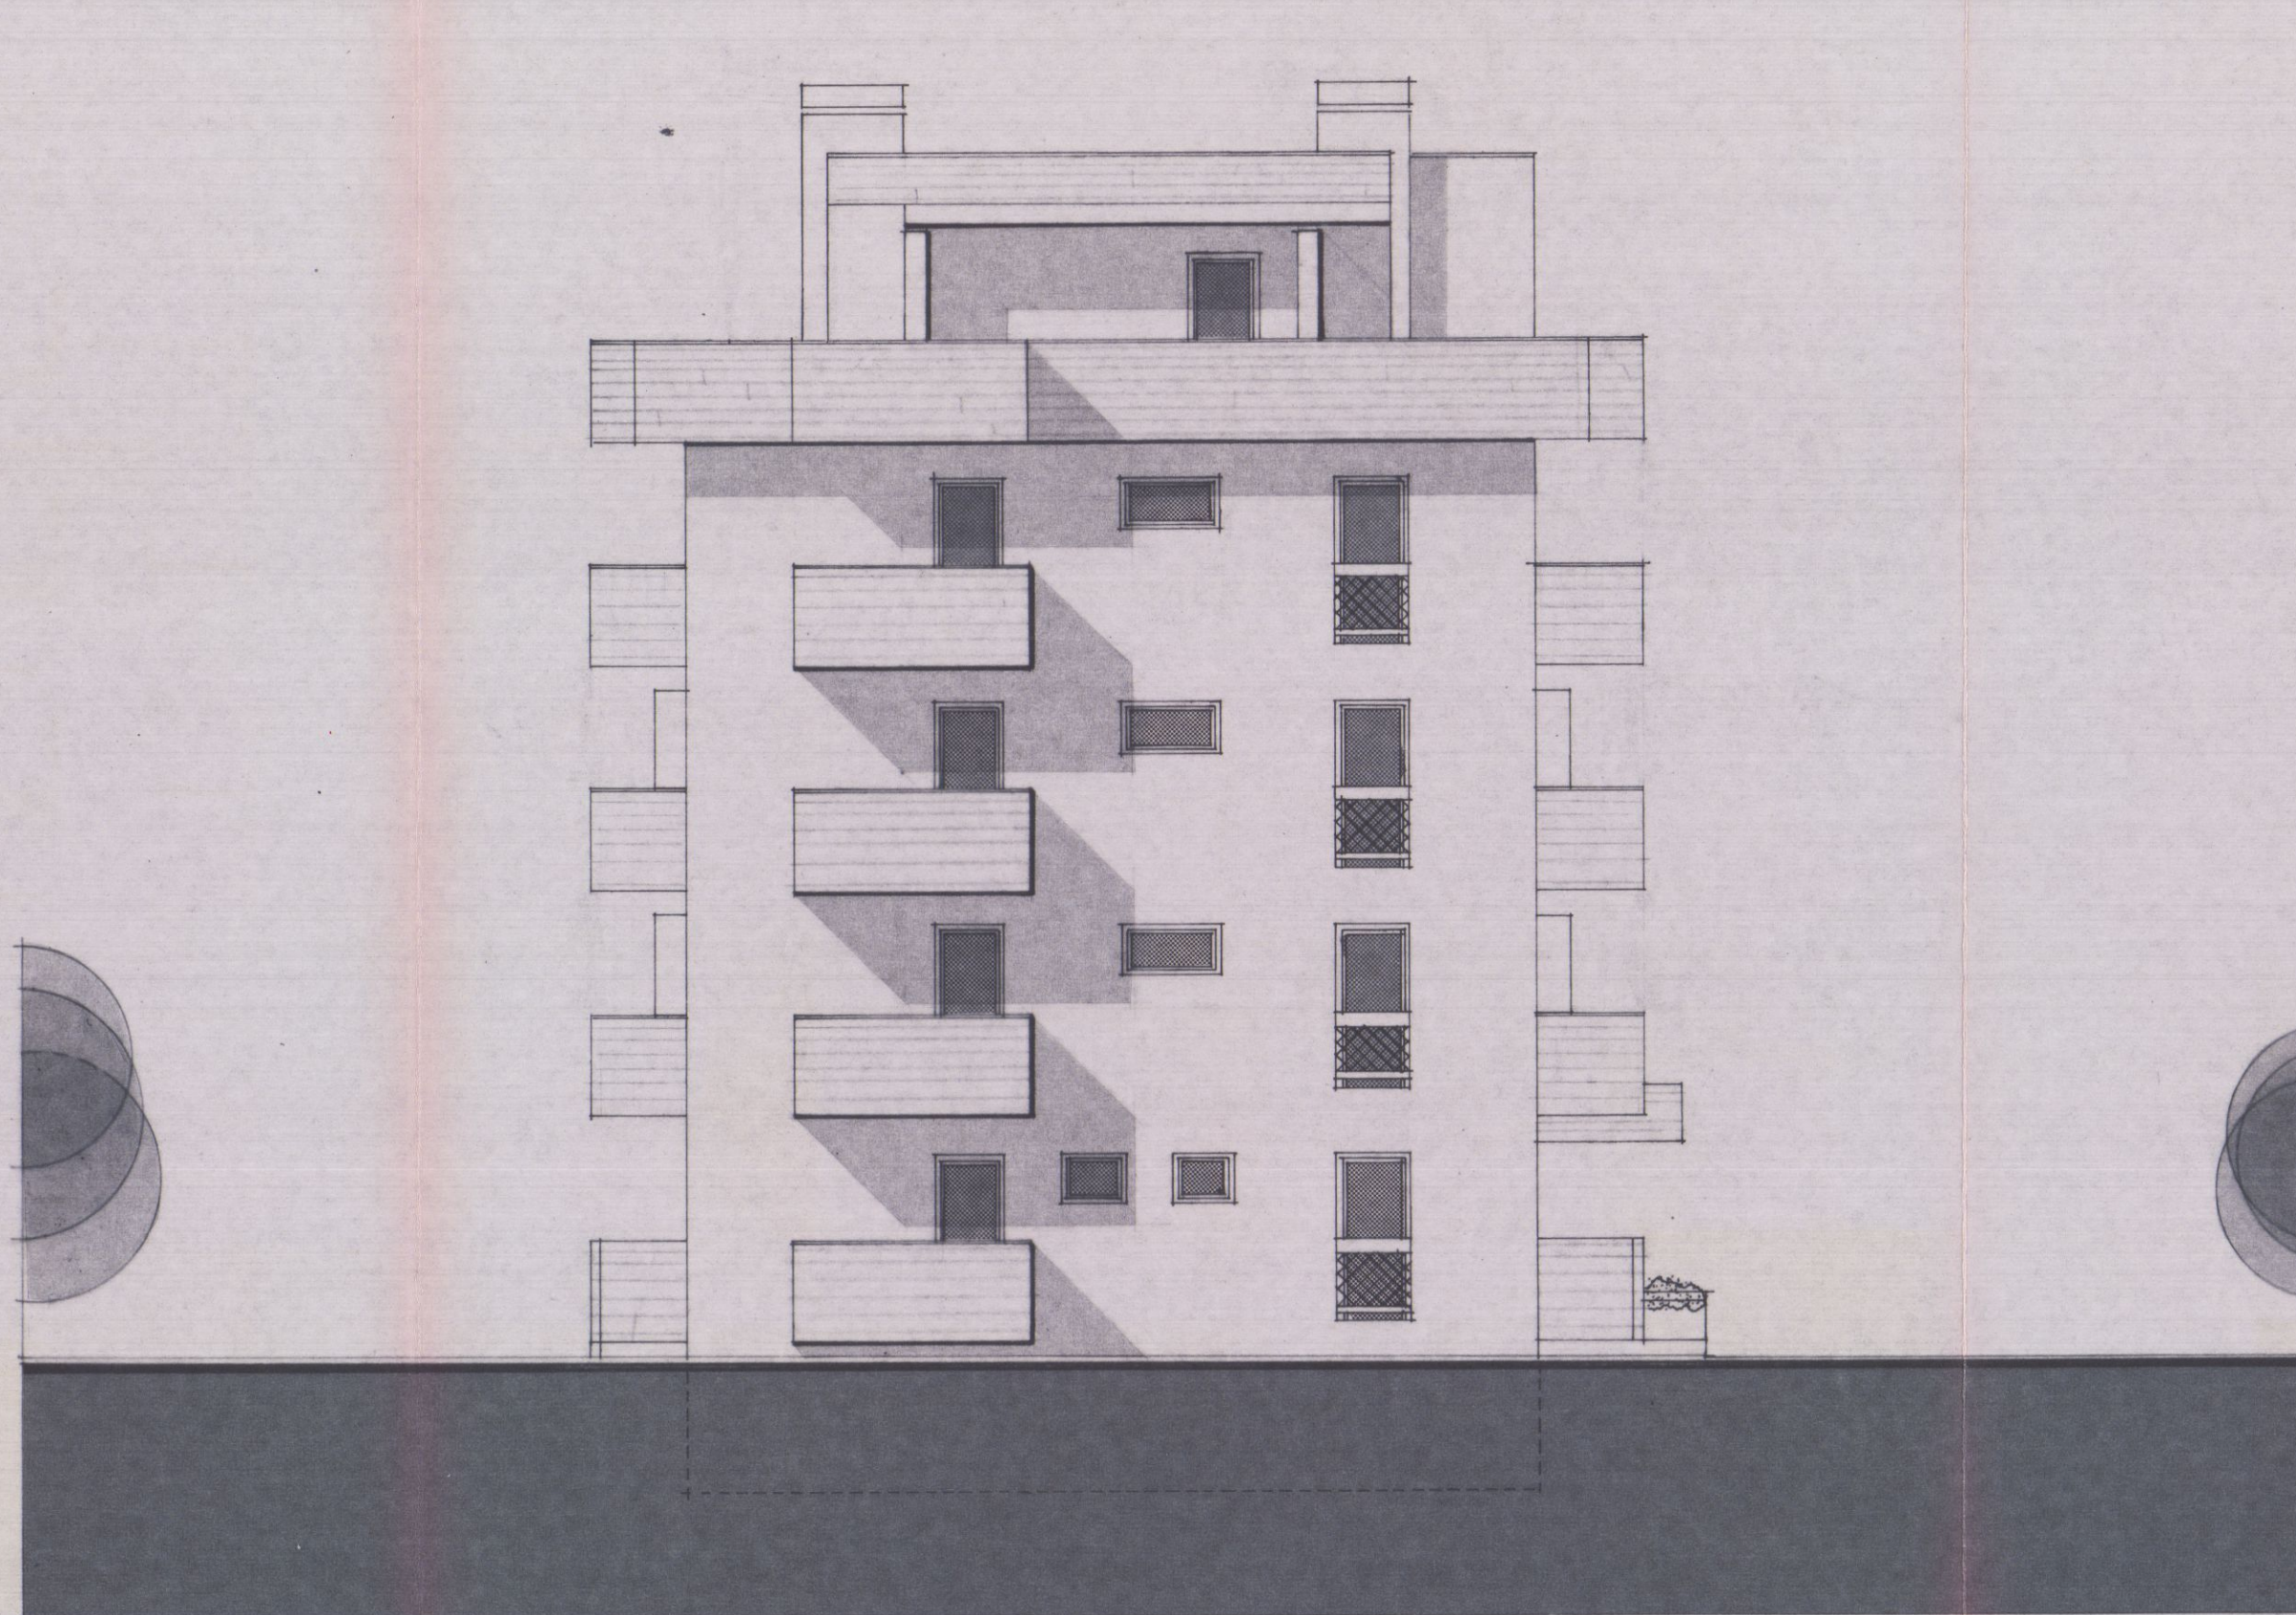

PROSPETTO LATO NORD

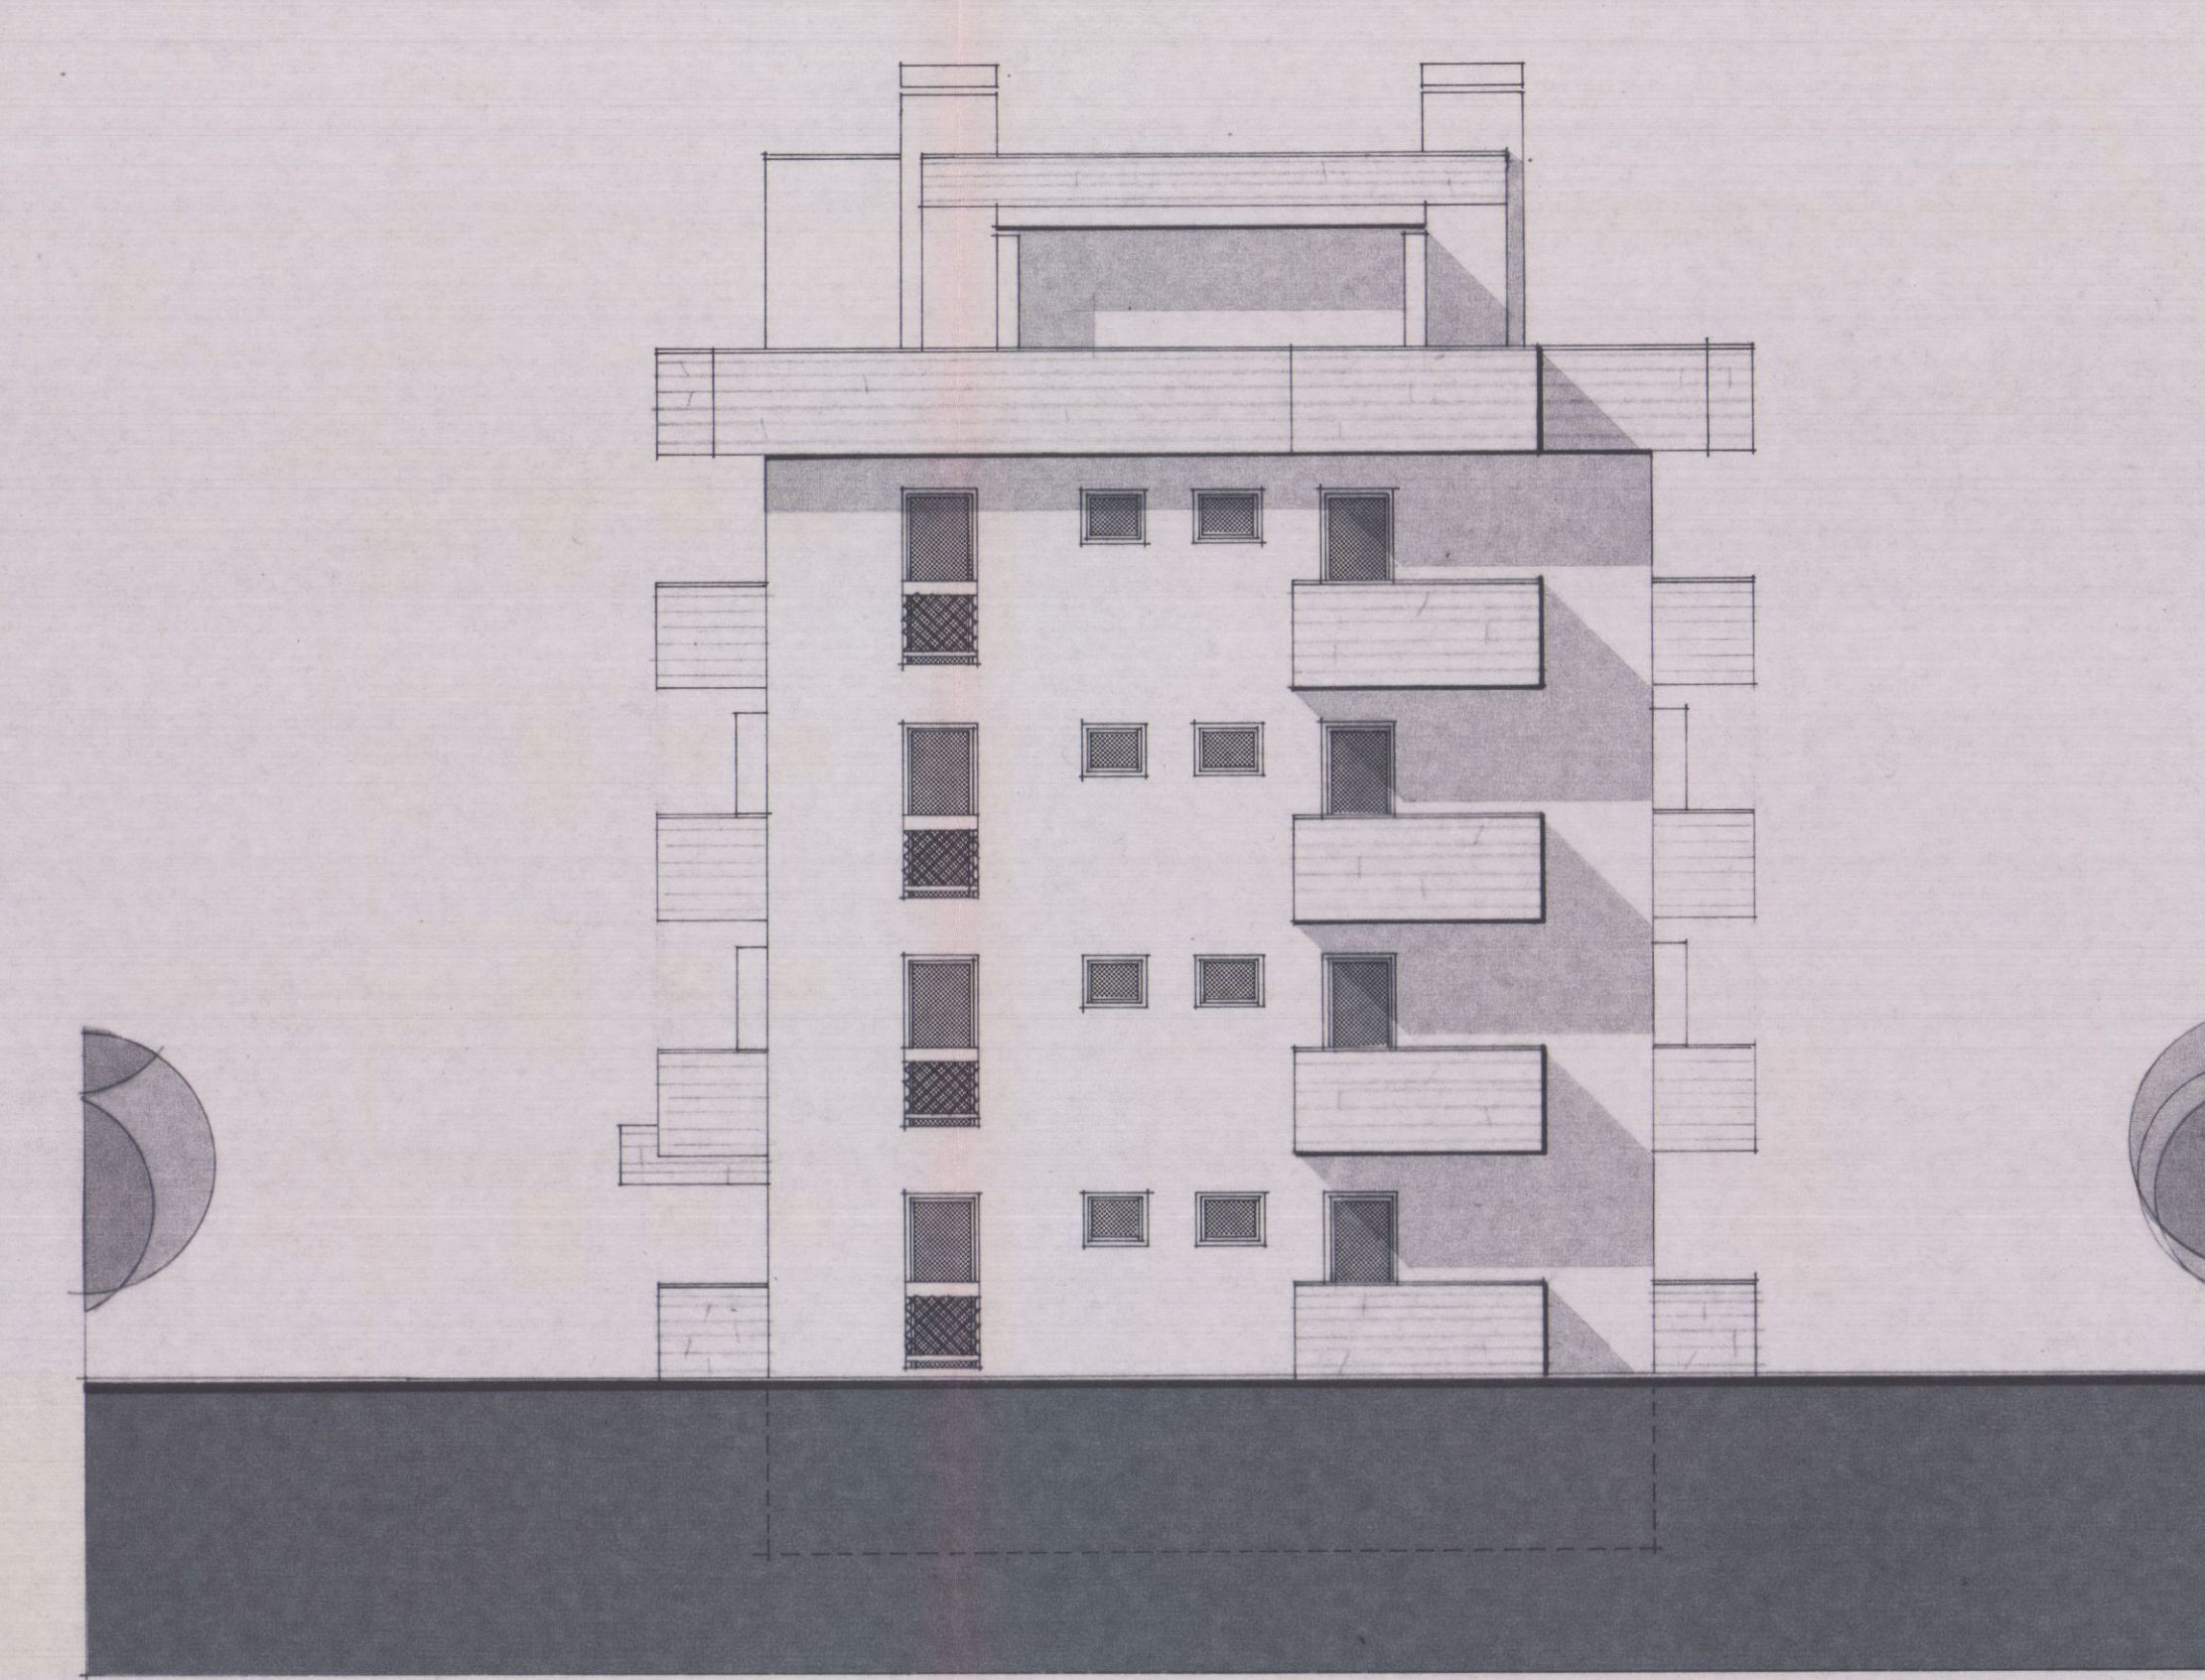

PROSPETTO LATO SUD

DOTT. ING. SILVESTRI CARLO
v.le da verrazzano, 51 - marina di carrara

OGG.: COSTRUZIONE DI UN FABBRICATO
PER CIVILE ABITAZIONE.

TAV. N. **4** LOC: FOSSOLA FOGLIO - 51 - DATA 29-04-85
MAPPALI - 730 - 731 - 734 - 736
DISEGNO: SEZIONI RAPP: VARIANTE
PROSPETTI NORD-SUD

edilvernazza s.a.s.
DI FABIO VERNAZZA, e C.
VIA 7 LUGLIO 11 CARRARA ☎ 0585 76295 p.iva 00230040450

27 MAG 1985

EDILVERNAZZA s.a.s.
CARRARA

VARIANTE
Ing. CARLO SILVESTRI
Iscriz. Albo Ord. Ing. Massa-C, n. 80

APPROVATO
26 GIU. 1986
CONTROLLATO
IL 26 GIU. 1986

VARIANTE
Approvato dal Sindaco alle conclusioni
della giunta n. 40 del 23.12.85
CARRARA il 26 GIU. 1986
IL FUNZIONARIO DI PRORAMMA
(Arch. Claudio Varianti)

	VANO	DIMENSIONI	SUP. VANO	ALTEZZA VANO	VOLUME VANO	SUPERF APERTURE	SUP. APERT. SUP. VANO
APPARTAMENTO N°1 PIANO TERRA	LETTO BAGNO SOGG. PRANZO DISIMP.	4,00 X 3,00 2,30 X 1,70 5,10 X 5,60 1,60 X 1,70	13,20 3,91 28,56 2,72	2,70 " " "	35,64 10,56 77,11 7,35	2,30 0,60 6,44 —	1/5 1/6 1/5 —
APPARTAMENTO N°2 PIANO TERRA	LETTO " SOGG. PRANZO DIS. BAGNO	3,50 X 4,00 + 0,5 X 1,0 2,50 X 4,50 5,10 X 3,50 1,10 X 0,70 1,10 X 3,50 3,70 X 1,20 2,30 X 1,70	14,50 11,25 22,47 4,44 3,91	" " " " " "	37,80 30,37 60,67 11,99 10,56	2,30 " 4,14 — 0,60	1/7 1/5 1/5 — 1/6
APPARTAMENTO N° 3-7-11-15 PIANO TERRA - 1° - 2° - 3°	SOGG. PRANZO LETTO " BAGNO DIS.	0,80 X 1,90 + 4,20 X 5,10 2,50 X 4,5 3,50 X 4,0 + 0,5 X 1,0 2,30 X 1,70 3,70 X 1,20	22,94 11,25 14,50 3,91 4,44	" " " " "	61,93 30,37 37,80 10,56 11,99	4,14 2,30 " 0,60 —	1/5 1/5 1/7 1/6 —
APPARTAMENTO N° 5-9-13 PIANO 1° - 2° - 3°	CUCINA SOGG. PRANZO INGRESSO LETTO BAGNO RIPOST. LETTO DISIMP.	2,15 X 3,80 5,10 X 3,65 2,25 X 1,20 3,70 X 4,00 2,40 X 1,80 0,90 X 2,40 3,60 X 4,00 2,90 X 1,10	8,17 18,61 2,70 14,80 4,32 2,16 14,40 3,19	" " " " " " " "	22,06 50,25 — 39,96 11,66 5,83 38,88 8,61	2,30 4,14 — 2,30 0,90 — 2,30 —	1/3 1/4 — 1/7 1/5 — 1/6 —
APPARTAMENTO N° 6-10-14 PIANO 1° 2° 3°	SOGG. PRANZO LETTO BAGNO DIS.	0,70 X 1,90 1,10 X 3,50 5,11 X 2,20 3,50 X 4,00 2,30 X 1,70 1,70 X 1,10	 16,60 14,00 3,91 1,87	" " " " " "	44,28 37,00 10,56 5,04	4,14 2,30 — —	1/4 1/6 — —
APPARTAMENTO N° 17 PIANO ATTICO	CUCINA SOGG. PRANZO DISIMP. BAGNO LETTO LETTO	2,20 X 3,20 3,50 X 5,10 4,80 X 2,80 1,30 X 0,80 1,10 X 3,90 2,60 X 1,75 2,70 X 3,90 3,60 X 3,25 + 0,6 X 0,9	7,04 32,33 4,29 4,40 10,53 12,24	" " " " " " "	19,00 87,29 11,58 11,88 28,43 33,04	2,30 11,14 3,00 2,50 2,30 2,30	1/3 1/3 1/2 1/2 1/5 1/5
APPARTAMENTO 4-8-12-16 PIANO TERRA 1° 2° 3°	SOGG. PRANZO LETTO LETTO BAGNO DISIMP.	5,10 X 4,20 3,80 X 2,50 3,50 X 3,30 2,30 X 1,70 3,70 X 1,20	21,42 9,50 11,55 3,91 4,44	" " " " "	57,83 25,65 31,18 10,56 11,99	4,14 2,30 2,30 0,60 —	1/5 1/4 1/5 1/6 —

DOTT. ING. SILVESTRI CARLO

v.le da verrazzano, 51 - marina di carrara

OGG. : **COSTRUZIONE DI UN FABBRICATO PER CIVILE ABITAZIONE.**

TAV. N.
5

LOC. : **FOSSOLA**

FOGLIO - 51 -
MAPPALI - 730 - 731 - 734 - 736

DATA
29-04-85

DISEGNO:

SCHEMA SANITARIO

RAPP. :
VARIANTE

edilvernazza s.a.s.
DI FABBIO VERNAZZA e C.

VIA 7 LUGLIO 11 CARRARA ☎ 0585 76295 p.iva 00233040450

27 MAG. 1985

VARIANTE

EDILVERNAZZA s.a.s.
CARRARA

Ing. CARLO SILVESTRI
Iscriz. Albo Ord. Ing. Massa-C. n. 80

Libbri
APPROVATO
26 GIU. 1986
CONTROLLATO
IL PIANO

VARIANTE
Approvato dal Sindaco alle condizioni
della concessione edilizia originaria
n. 10 del 9.3.1985
CARRARA, il 26 GIU. 1986
IL FUNZIONARIO DI PROGRAMMA
(Arch. Claudio Varriani)