

GEOM. BRUNO LORIERI
Galleria L. da Vinci nr. 20 - Massa (MS)
Codice fiscale: LRA BAN 62L23 F0235 Partita IVA: 00464890454 - Telefono 0585/47228

PROGETTO: Opere di manutenzione straordinaria
a due manufatti ad uso pertinenza
dell'abitazione posta in Carrara-
Via Gian Matteo nr. 116 bis-Nazzano.


UNICA

30 MAR. 2005

OGGETTO: Plan. catastale-Piante-Prospetti-Sezioni
SCALA: 1:1000 - 1:100
COMMITTENTE: Sig. ORLANDI Luciano - C.F. RLN LCN 27L27 88928
Orlando Luciano




STATO ESISTENTE
MANUFATTO A

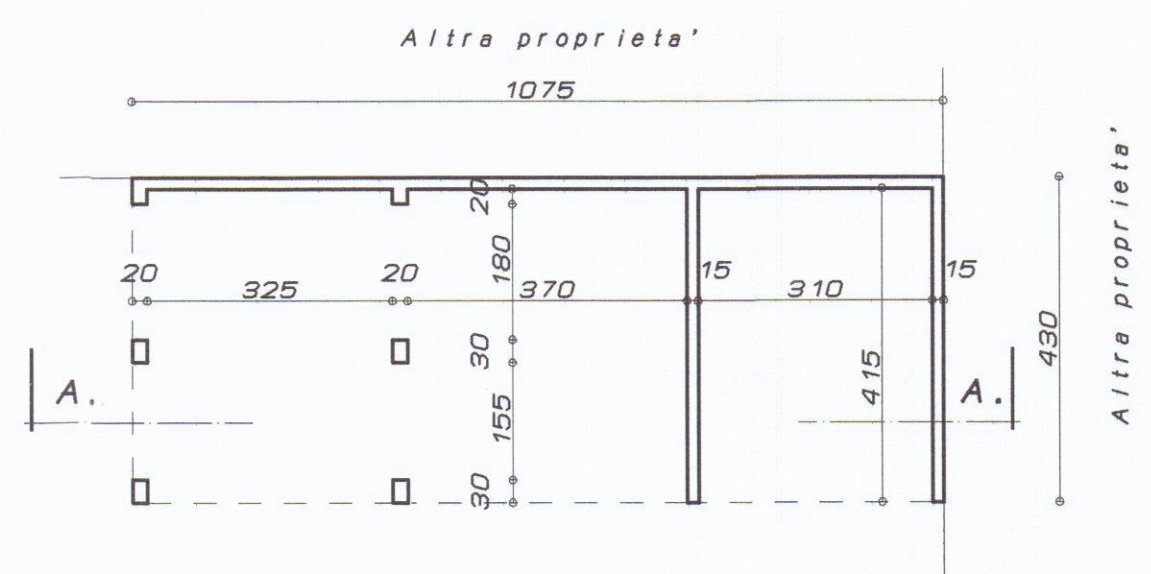


PIANTA




PROSPETTO NORD

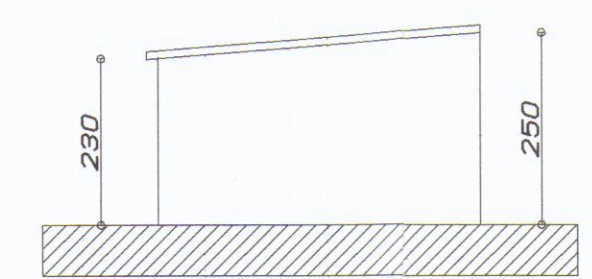

PROSPETTO OVEST

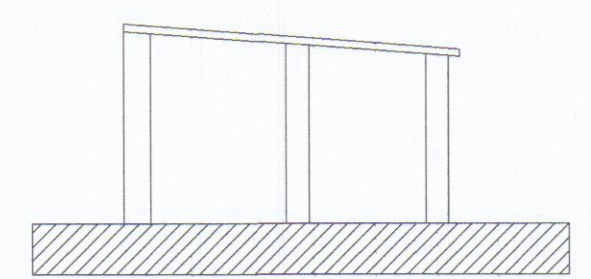


PROSPETTO EST

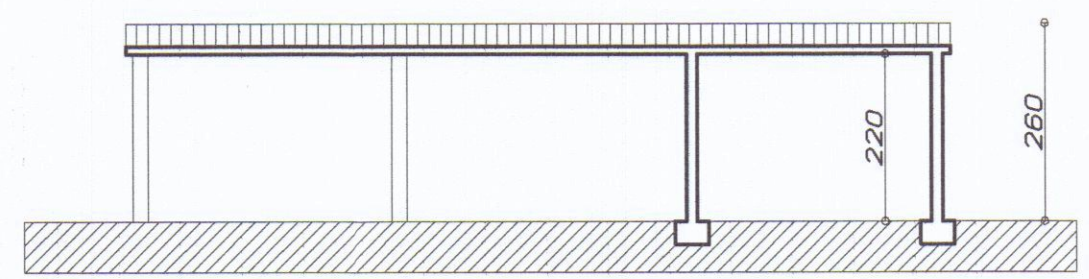


SEZIONE A.A.


STATO ESISTENTE
MANUFATTO B

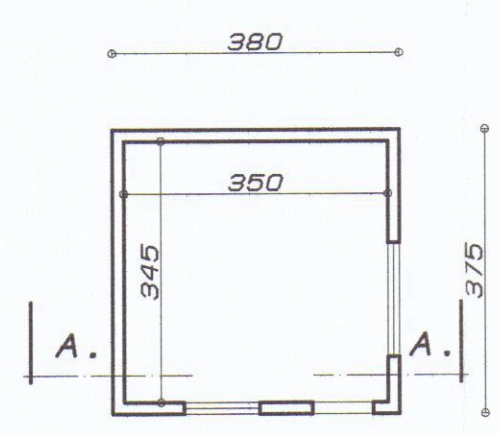


PIANTA

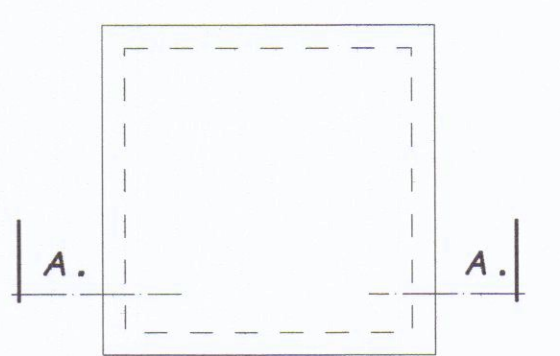


PIANTA COPERTURA

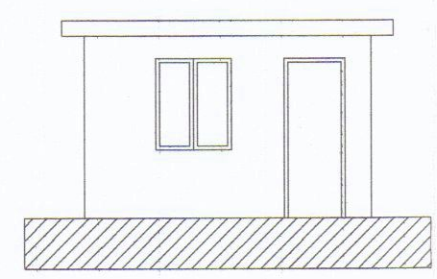

PROSPETTO OVEST

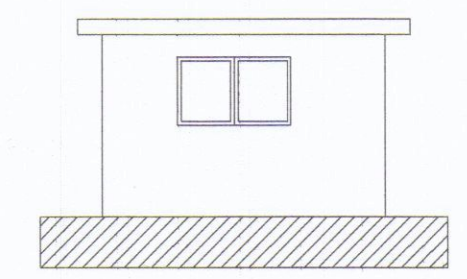


PROSPETTO SUD

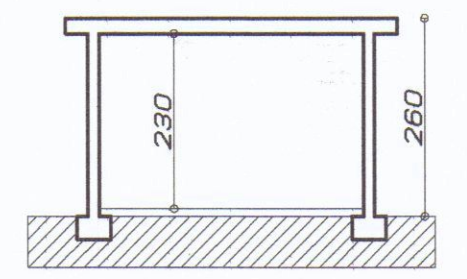


SEZIONE A.A.

N.B. L'INTERVENTO NON COMPORTA
AUMENTO DI SUPERFICI E VOLUMI

STATO DI PROGETTO
MANUFATTO A

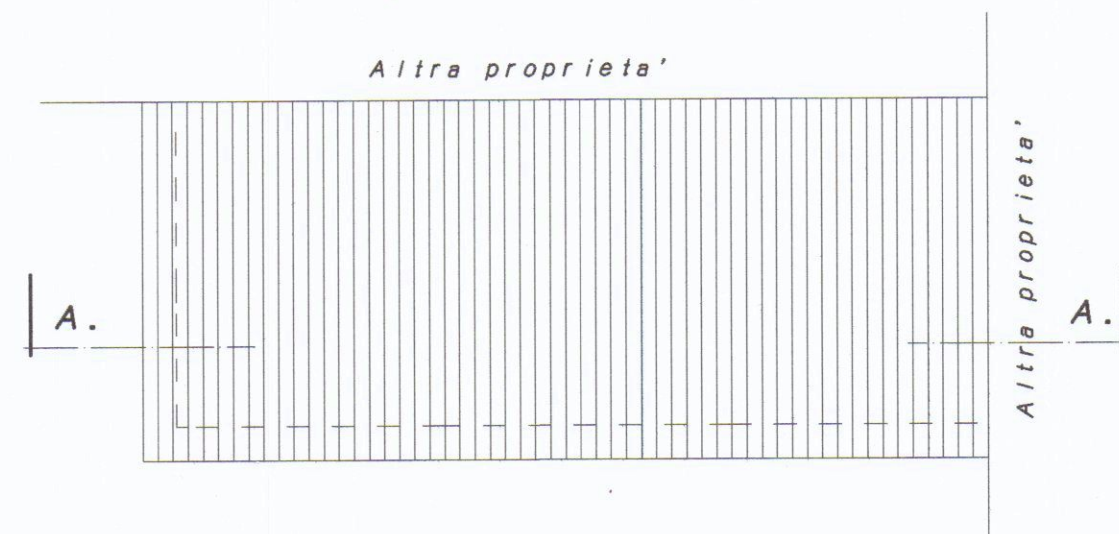


PIANTA COPERTURA

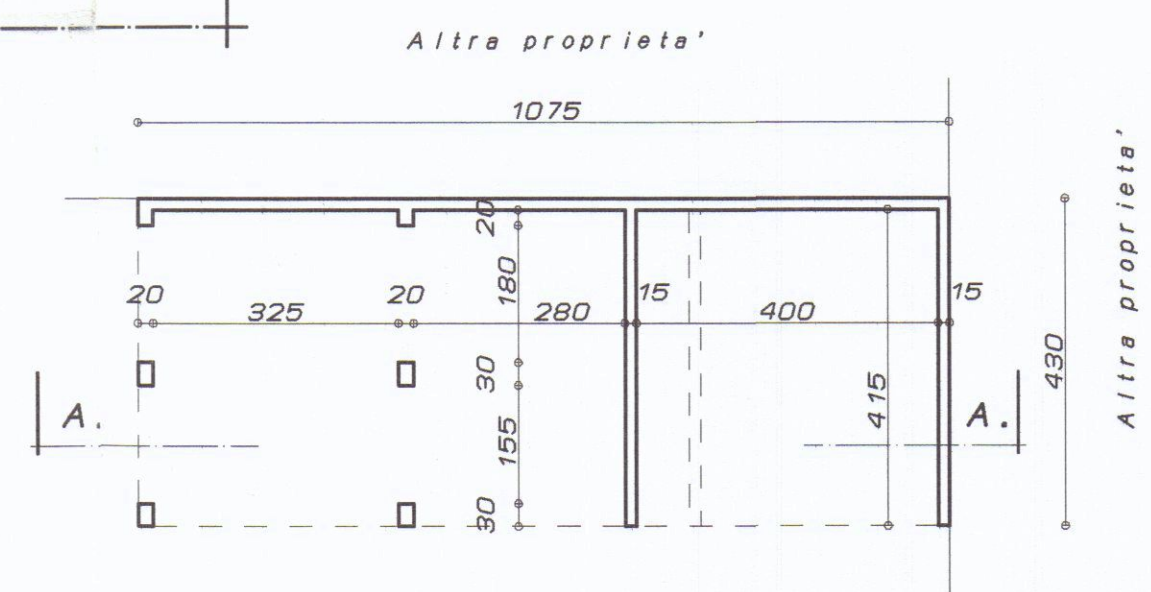


PIANTA




PROSPETTO NORD

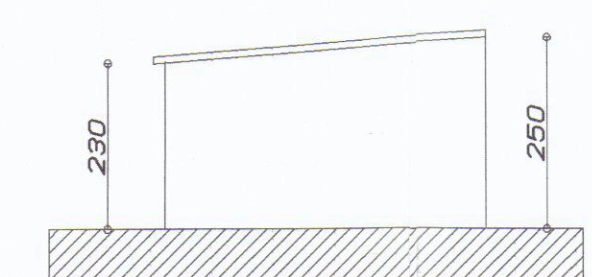

PROSPETTO OVEST

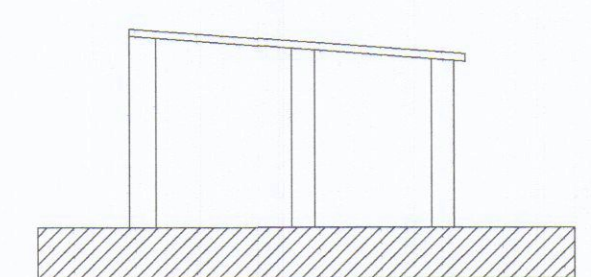


PROSPETTO EST

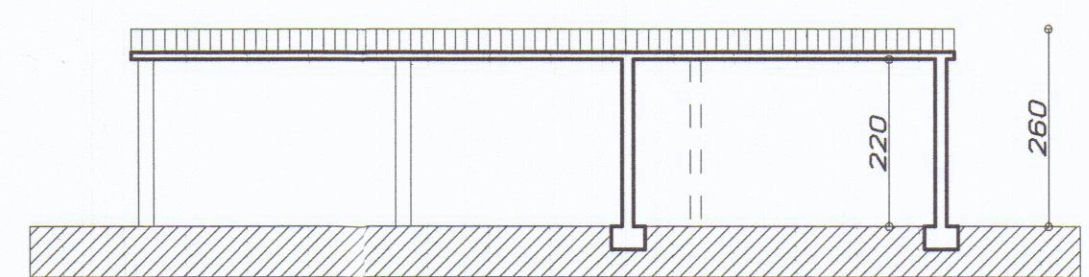


SEZIONE A.A.


STATO DI PROGETTO
MANUFATTO B

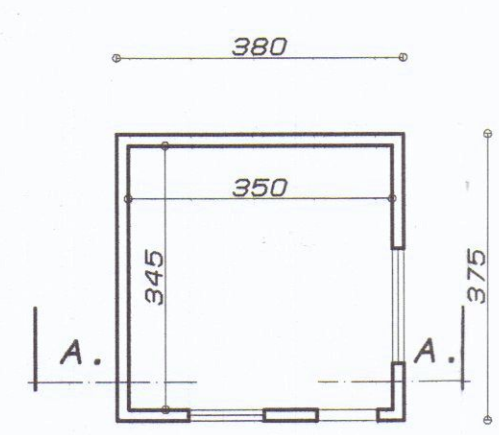


PIANTA

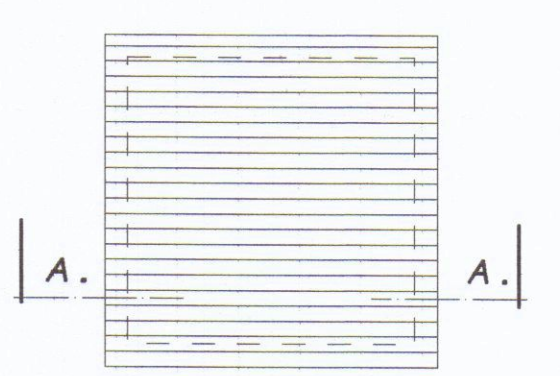


PIANTA COPERTURA

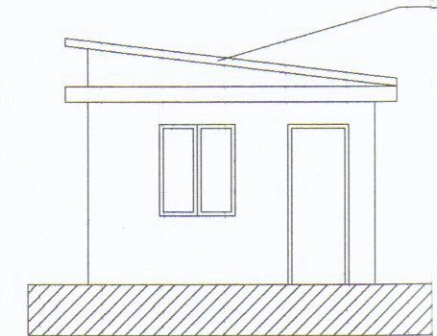

PROSPETTO OVEST

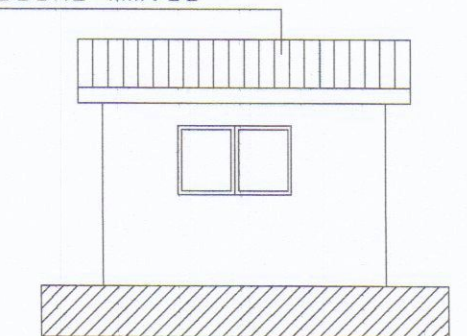

PROSPETTO SUD

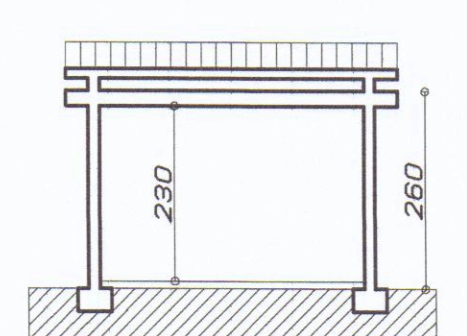

SEZIONE A.A.