

STUDIO DI ARCHITETTURA

ARCHITETTO PAOLA PETRETTI

VIA PELLINI, 8 - MARINA DI CARRARA (MS) TEL. 0585/630357

COMMITTENTE: Ambrosini Giuliana

OGGETTO: Sostituzione manto di copertura in lastre di cemento amianto, con nuova copertura in laterizio tipo coppo - embrice

RIFERIMENTI ALLO STRUMENTO URBANISTICO

Piano Strutturale: Sub sistema insediativo costiero

U.T.O.E.: 1B4 Area edificata di Marina di Ponente

R.U.: Edificio classificato come pertinenza di fabbricato A/2


TAV.N°2

STATO DI PROGETTO


Firma Progettista

STRALCIO CATASTALE COMUNE DI CARRARA


FG.102 MAPPALE 224 SCALA 1/1000

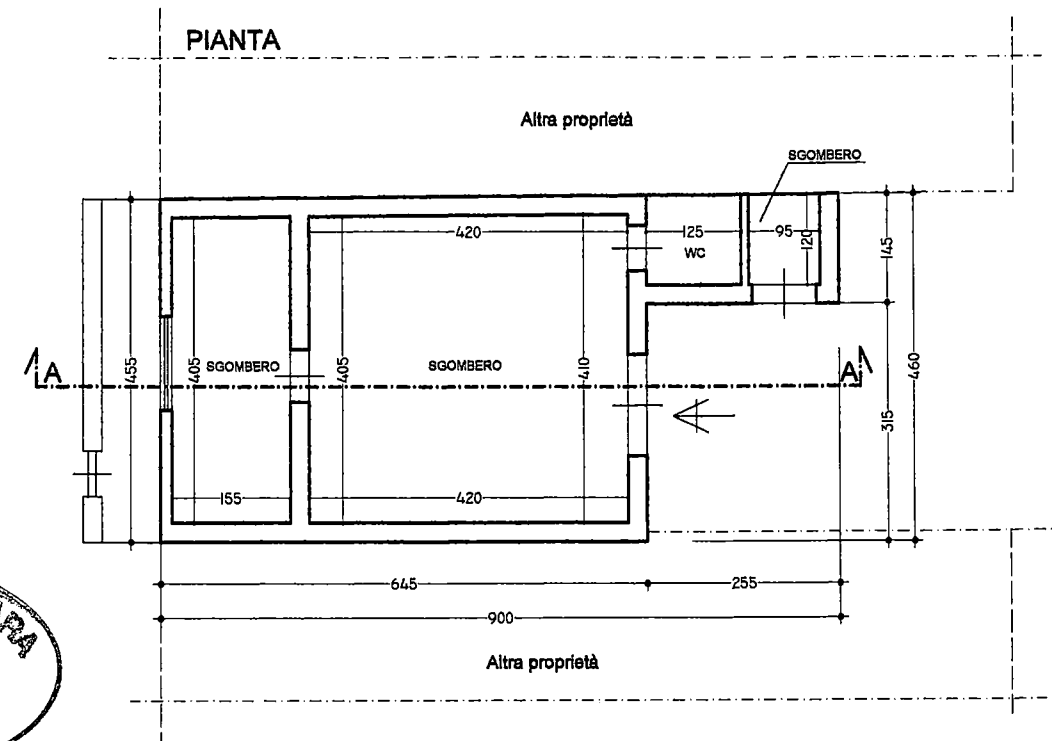


COPERTURA STATO DI PROGETTO

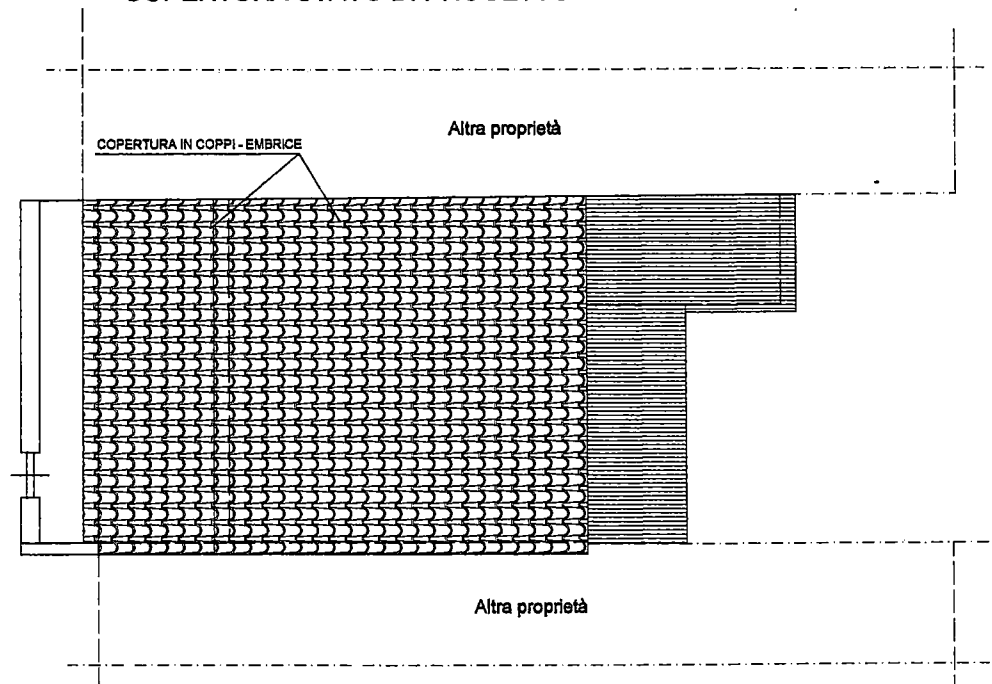


PROSPETTO SUD

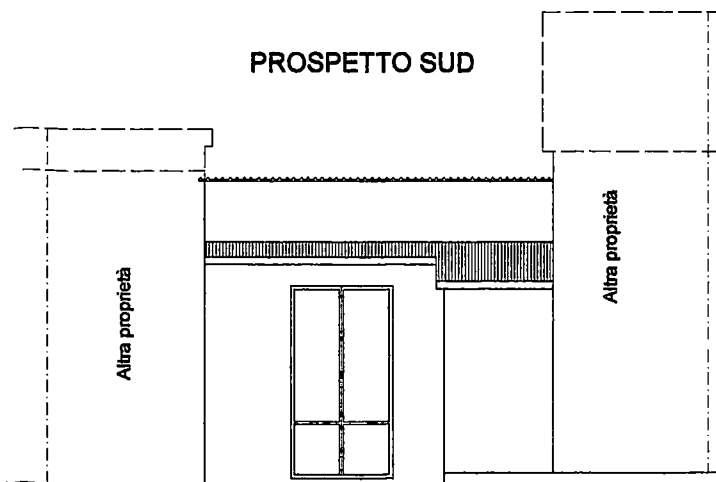

PROSPETTO NORD

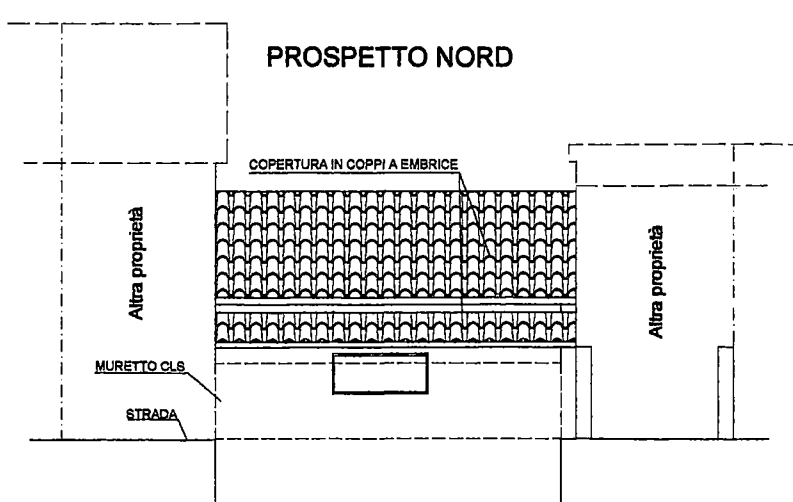

SEZIONE A-A

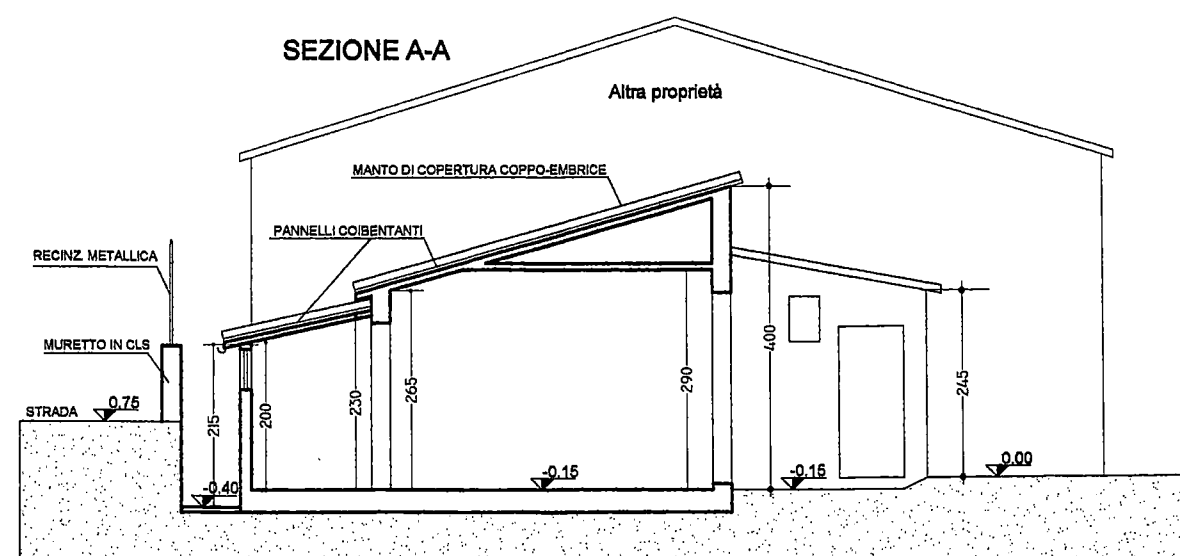

STUDIO DI ARCHITETTURA

ARCHITETTO PAOLA PETRETTI

VIA PELLINI, 8 - MARINA DI CARRARA (MS) TEL. 0585/630357

COMMITTENTE: Ambrosini Giuliana

OGGETTO: Sostituzione manto di copertura in lastre di cemento amianto, con nuova copertura in laterizio tipo coppo - embrice

RIFERIMENTI ALLO STRUMENTO URBANISTICO

Piano Strutturale: Sub sistema insediativo costiero

U.T.O.E.: 1B4 Area edificata di Marina di Ponente

R.U.: Edificio classificato come pertinenza di fabbricato A/2

TAV.N°3

STATO SOVRAPPOSTO


Firma Progettista

STRALCIO CATASTALE COMUNE DI CARRARA


FG.102 MAPPALE 224 SCALA 1/1000




PROSPETTO SUD

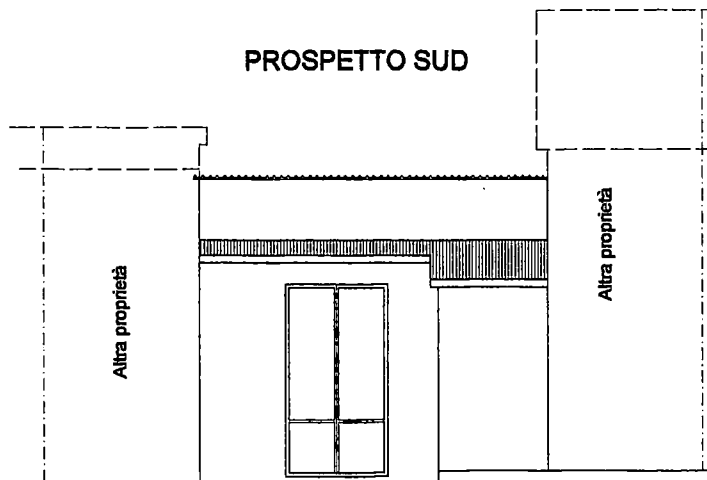


PROSPETTO NORD

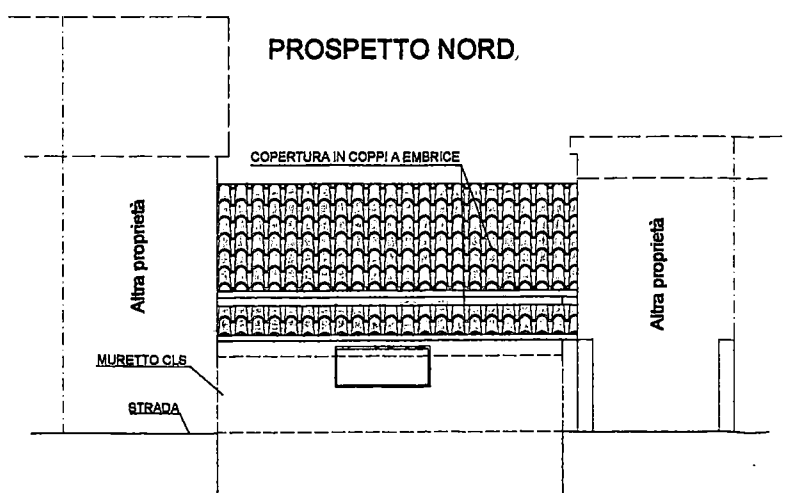


PIANTA

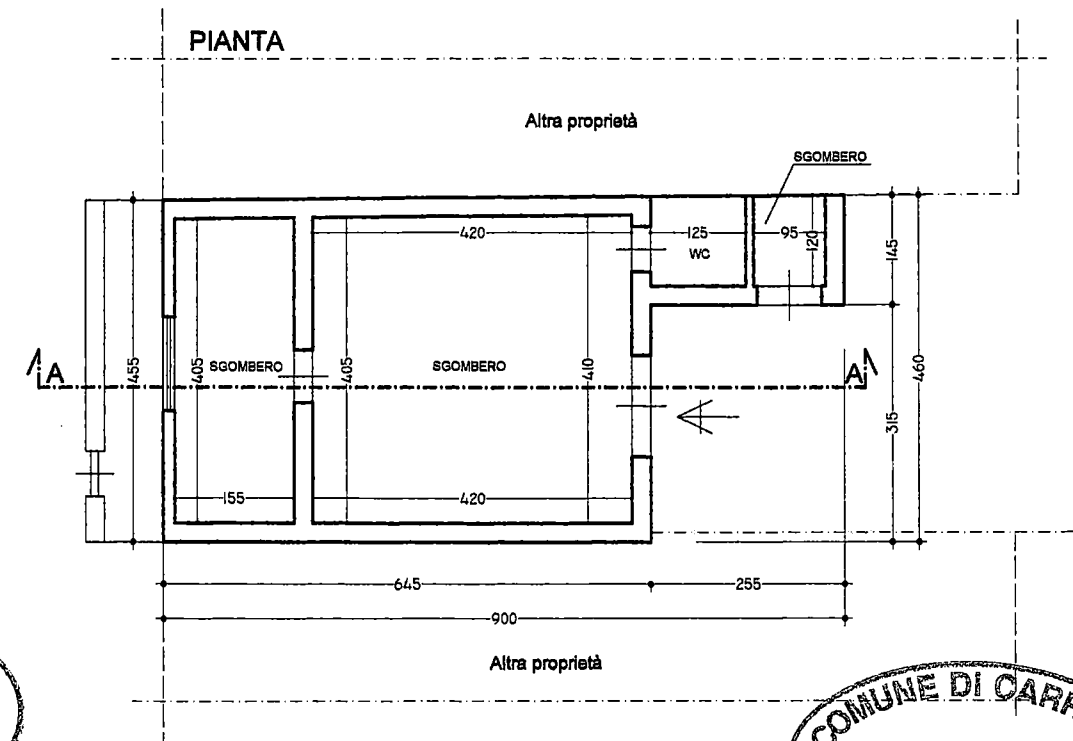

COPERTURA STATO DI PROGETTO

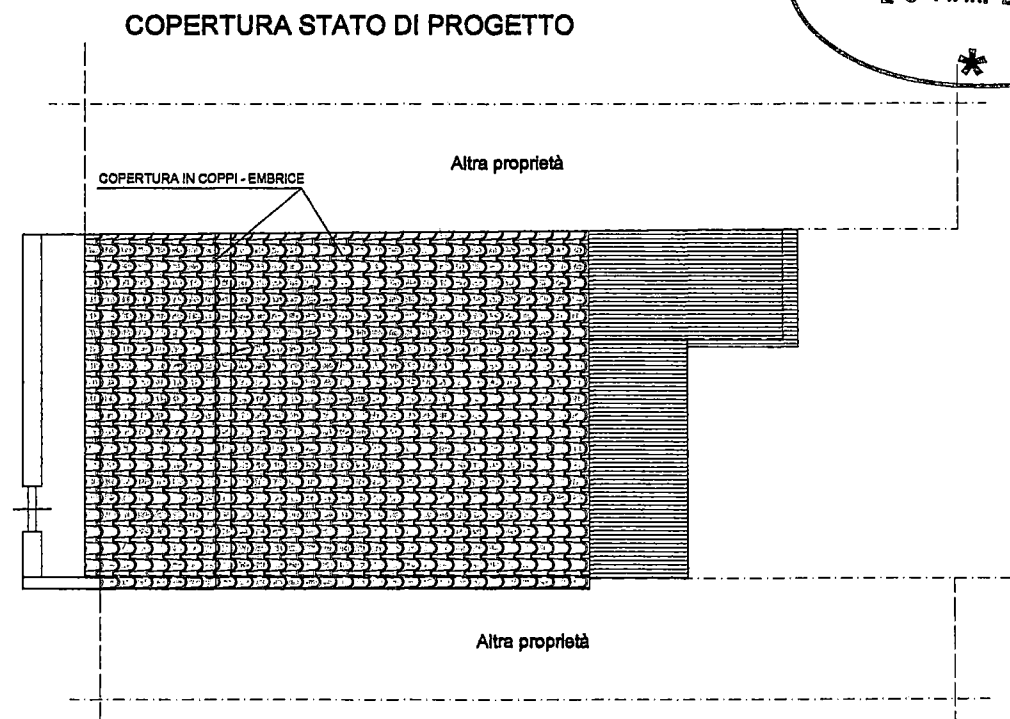

SEZIONE A-A

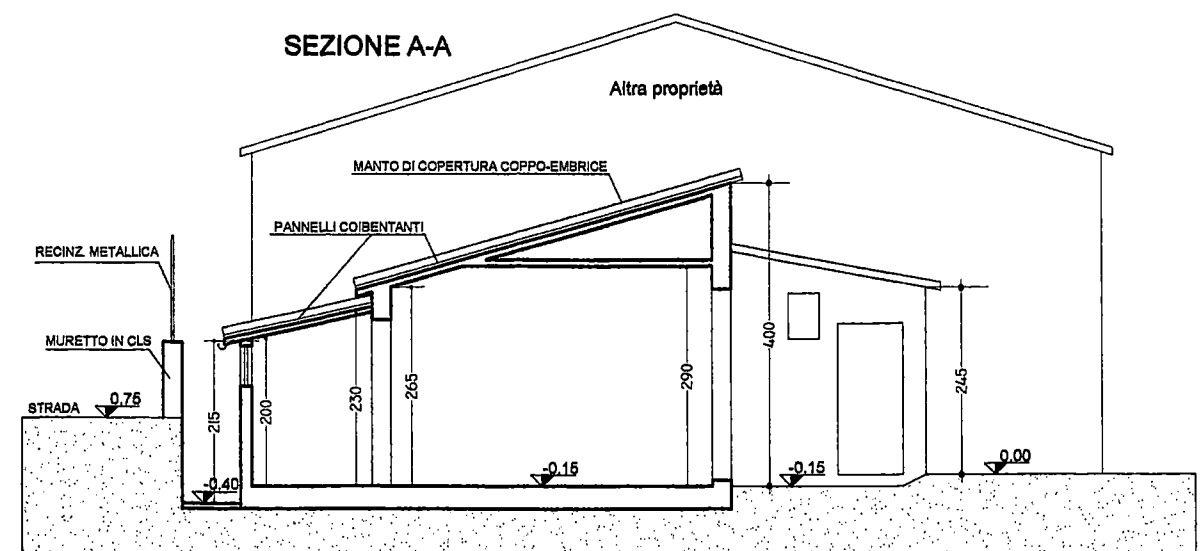

STUDIO DI ARCHITETTURA

ARCHITETTO PAOLA PETRETTI

VIA PELLINI, 8 - MARINA DI CARRARA (MS) TEL. 0585/630357

COMMITTENTE: Ambrosini Giuliana

OGGETTO: Sostituzione manto di copertura in lastre di cemento amianto, con nuova copertura in laterizio tipo coppo - embrice

RIFERIMENTI ALLO STRUMENTO URBANISTICO

Piano Strutturale: Sub sistema insediativo costiero

U.T.O.E.: 1B4 Area edificata di Marina di Ponente

R.U.: Edificio classificato come pertinenza di fabbricato A/2 *



Firma Progettista



Architetto
PETRETTI
Paola

TAV. N°1


STATO ATTUALE

STRALCIO CATASTALE COMUNE DI CARRARA


FG.102 MAPPALE 224 SCALA 1/1000




PIANTA

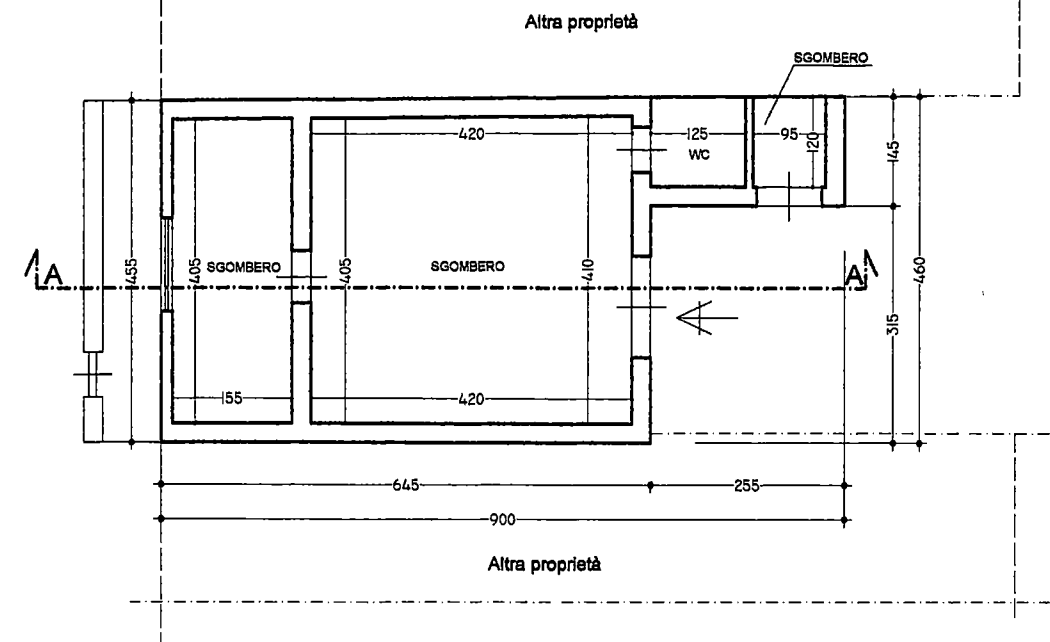


COPERTURA STATO ATTUALE

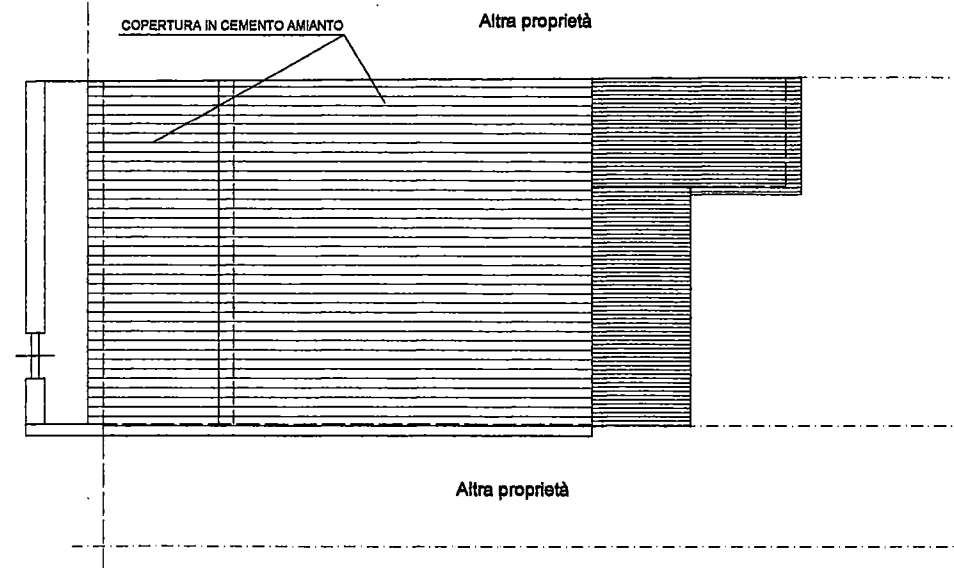

SEZIONE A-A

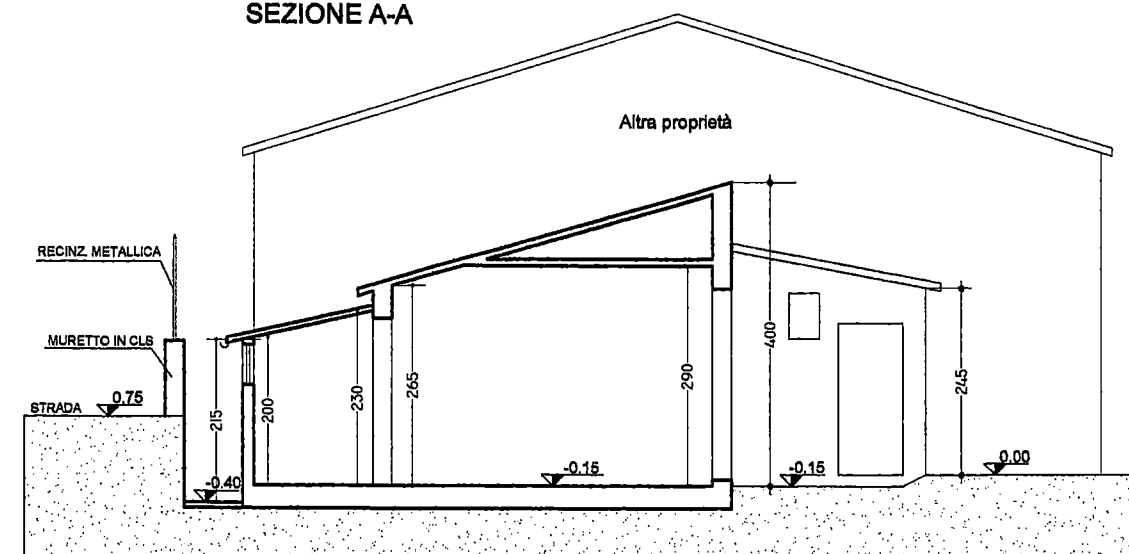

PROSPETTO SUD

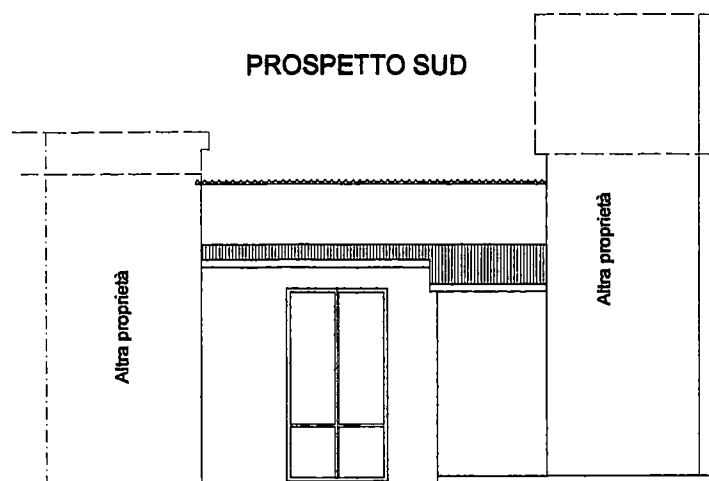

PROSPETTO NORD

