

13 OTT. 1969

# 4 VARIANTE APPROVATO

12 NOV. 1969

**A** 11

1

PROGETTO DI ~~DUE~~ FABBRICATI DI CIVILE ABITAZIONE DA COSTRUIRSI IN CARRARA - AVENZA Via G. SPORZA sul terreno di proprietà dei signori:

PELLINI LUCILLA GIGLIOLA in MATELLI- AL mapp.5336/a  
MORETTI MICHELE - Eredi BROTTINI SESTILIO al mapp.9779.

Variante esecutiva al progetto presentato in data 23/10/1965 approvato in data 6/12/1965 C.E. n°18 30/7/1968

LOTTO. A  
Carrara 30 / 7 / 1968  
10 / 5 / 1969


DOTT. ARCHITETTO  
**O. MATELLI**  
AVENZA (CARRARA)

*O. Mattelli*


Approvato dal Sindaco alle condizioni indicate nel permesso di costruzione N° del 12 NOV. 1969



L'ING. CAPO  
*M. Pini*

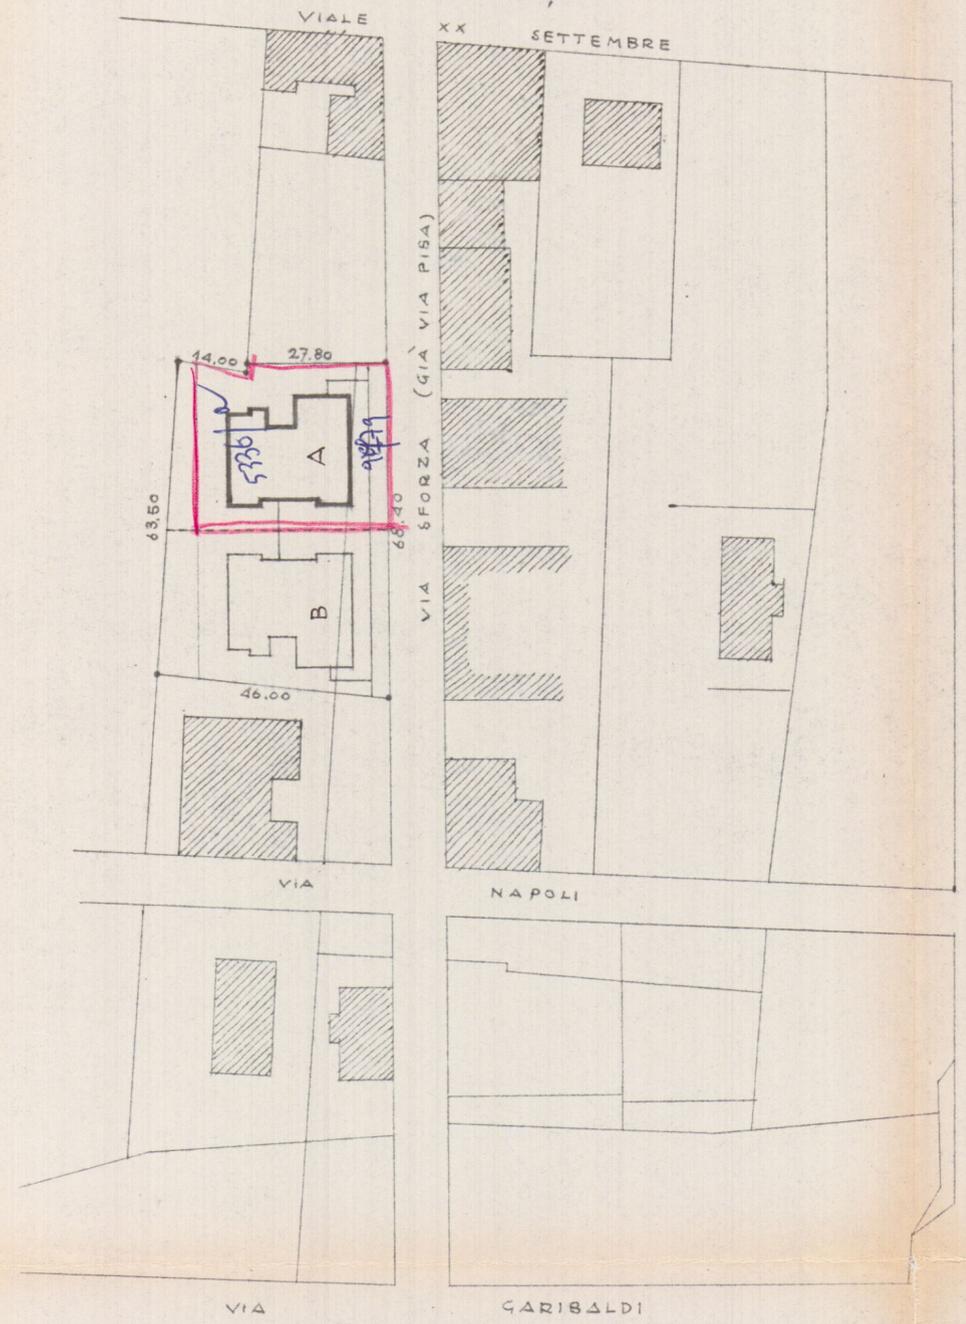

planimetria ubicativa, 1:1000

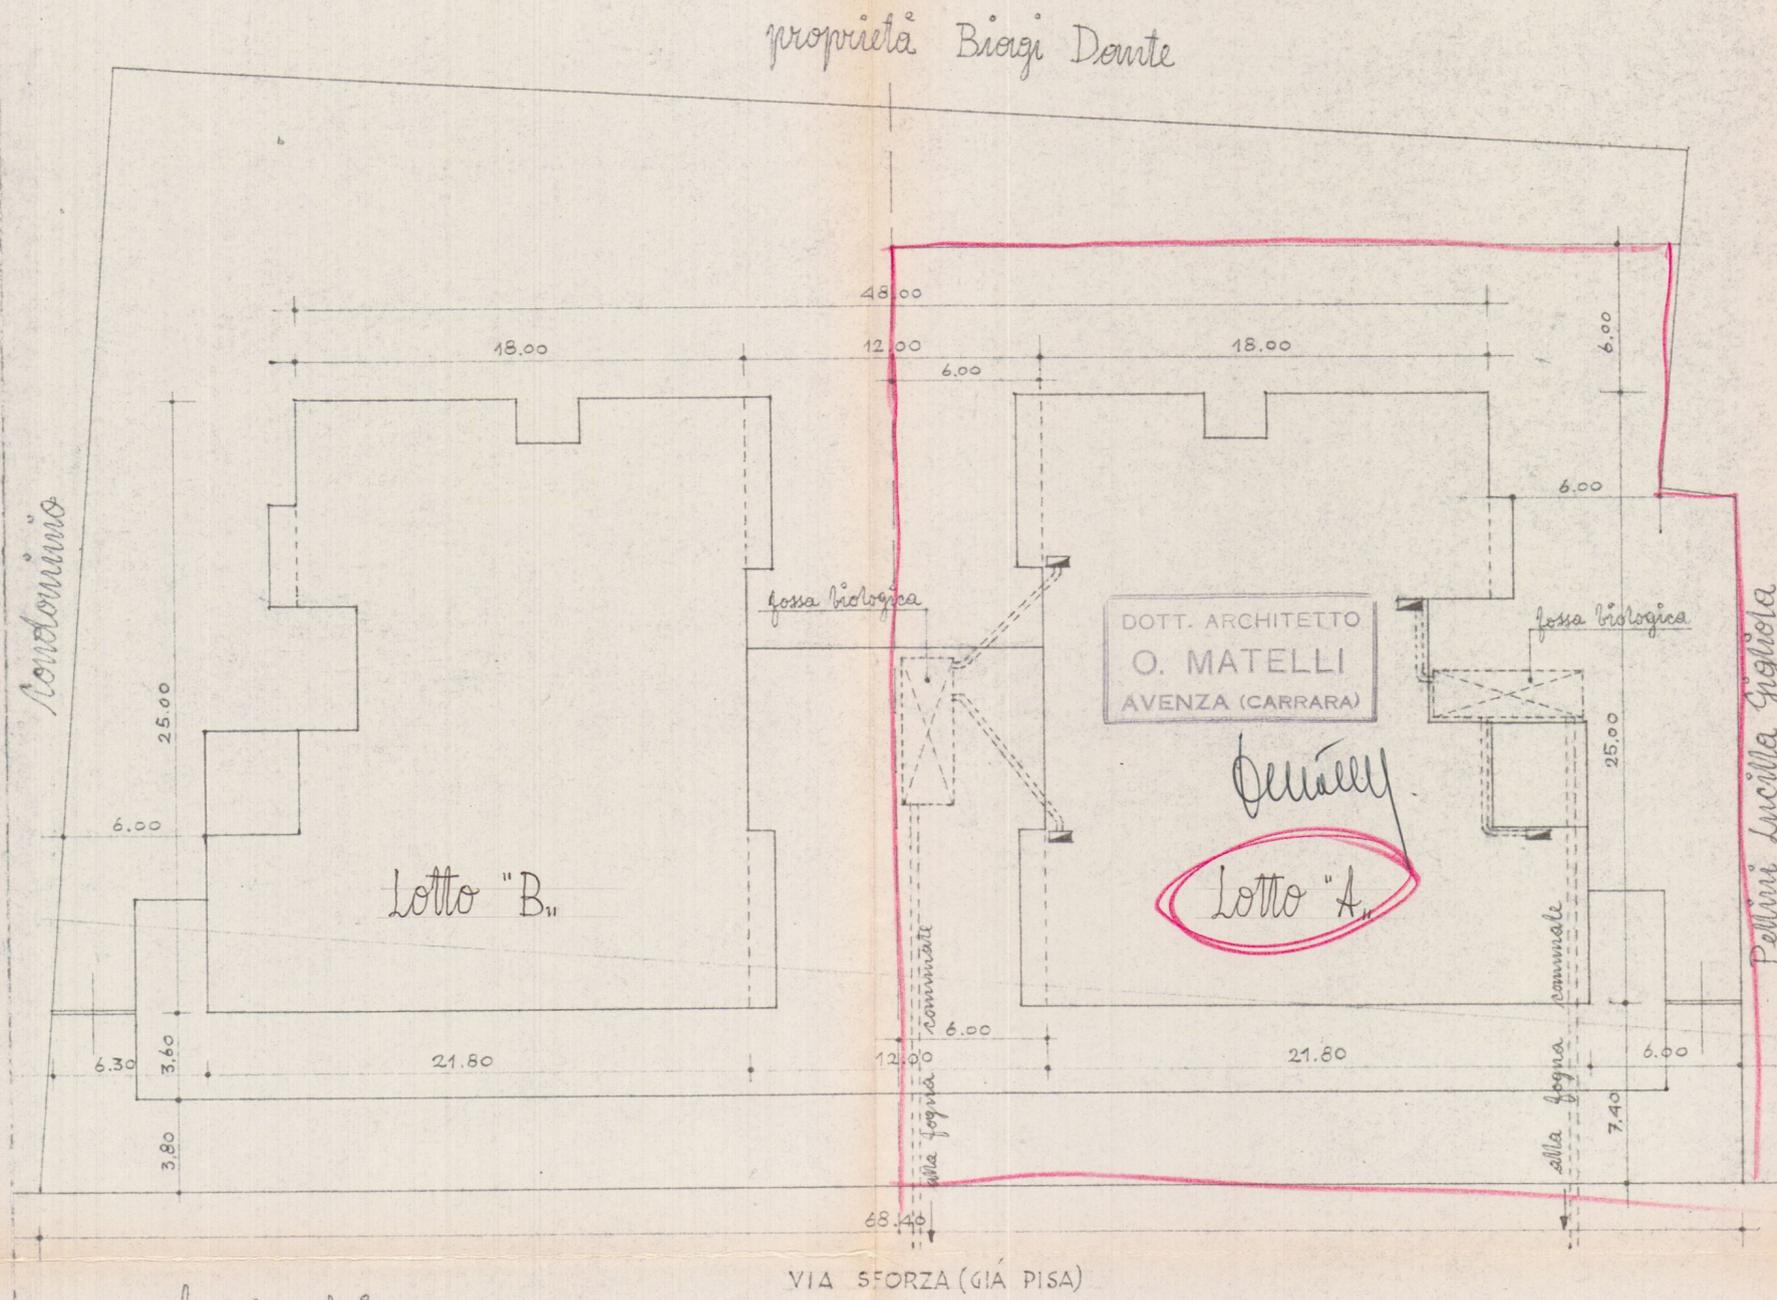

planimetria, 1:200

proprietà Biagi Dante

condominio

Pellini Lucilla Gigliola

13 OTT. 1969 L

3

**4** VARIANTE  
**APPROVATO**  
12 NOV. 1969


PROGETTO DI ~~UNA~~ FABBRICATO DI CIVILE ABITAZIONE DA COSTRUIRSI IN CARRARA - AVENZA Via G. SPORZA sul terreno di proprietà dei signori :  
PELLINI LUCILLA GIGLIOLA in MATELLI - Al mapp. 5336/a  
MORETTI MICHELE - Eredi BROTTINI SESTILIO al mapp. 9779.

Variante esecutiva al progetto presentato in data 23/10/1965 approvato in data 6/12/1965 G.E. n°18 30/7/1968

LOTTO . A  
Carrara 30 / 7 / 1968  
10 / 5 / 1969


DOTT. ARCHITETTO  
O. MATELLI  
AVENZA (CARRARA)

*Matelli*  
Approvato dal Sindaco alle condizioni indicate nel permesso di costruzione n° del 1969  
L'ING. CAPO  
*Murri*

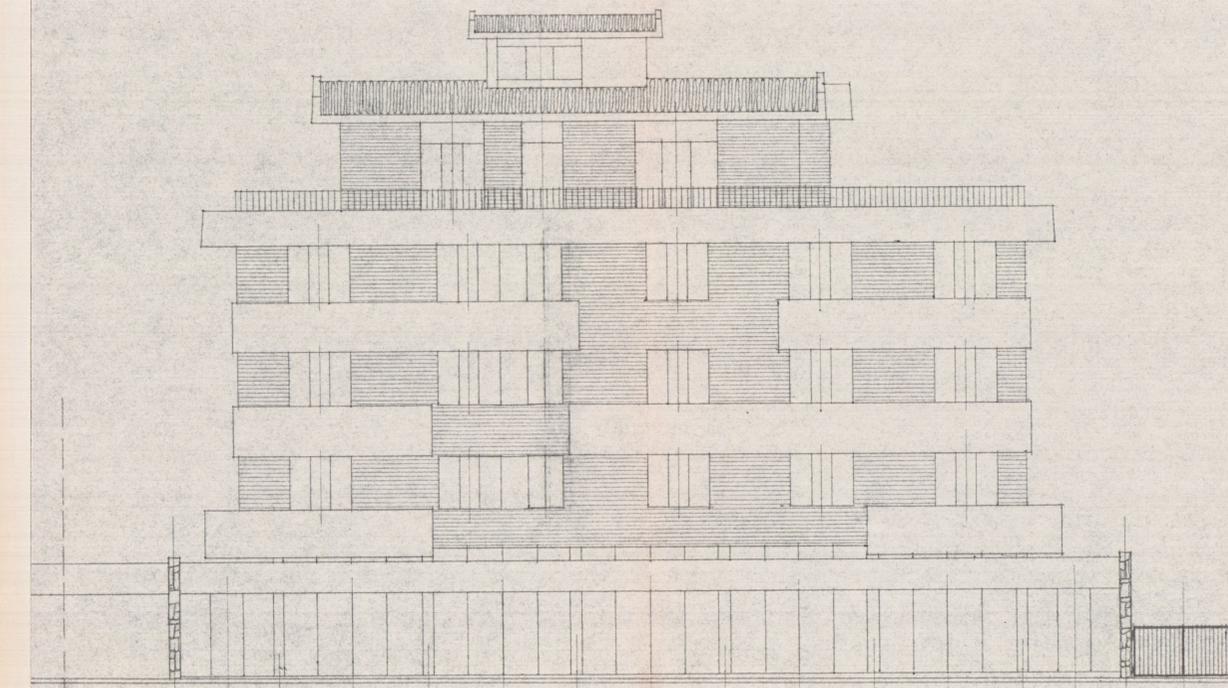


*prospetto via Sporza*

1:100

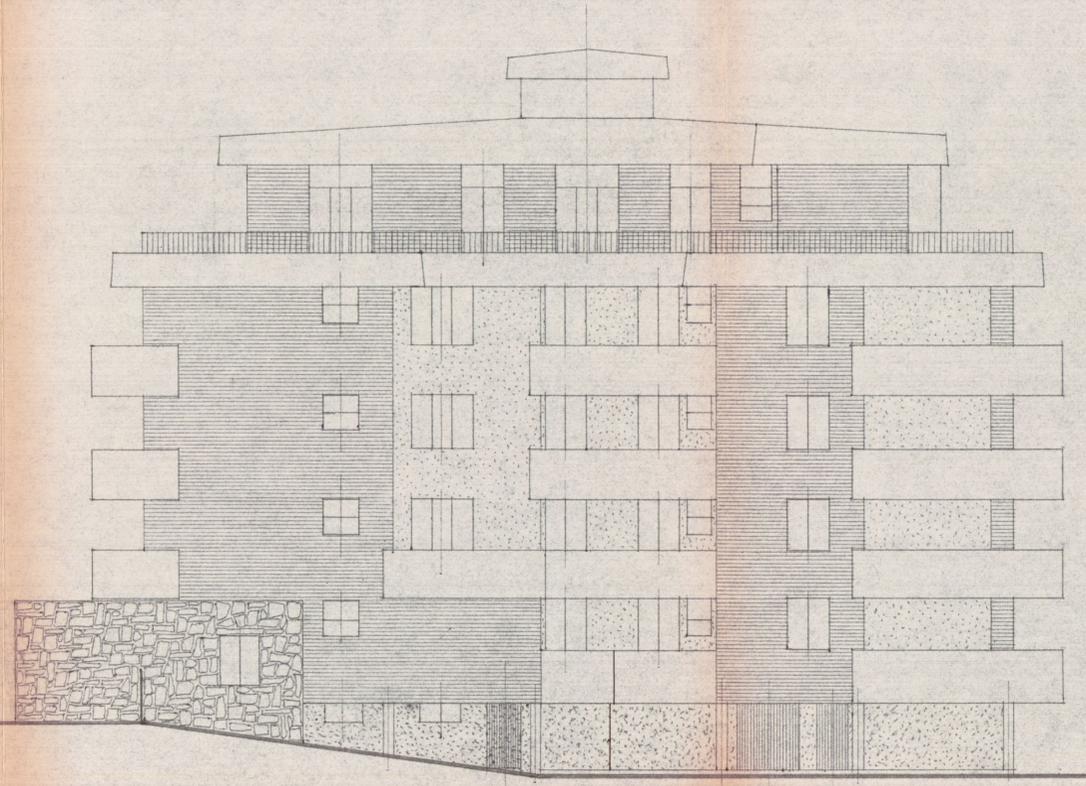

*fianco ovest*

1:100

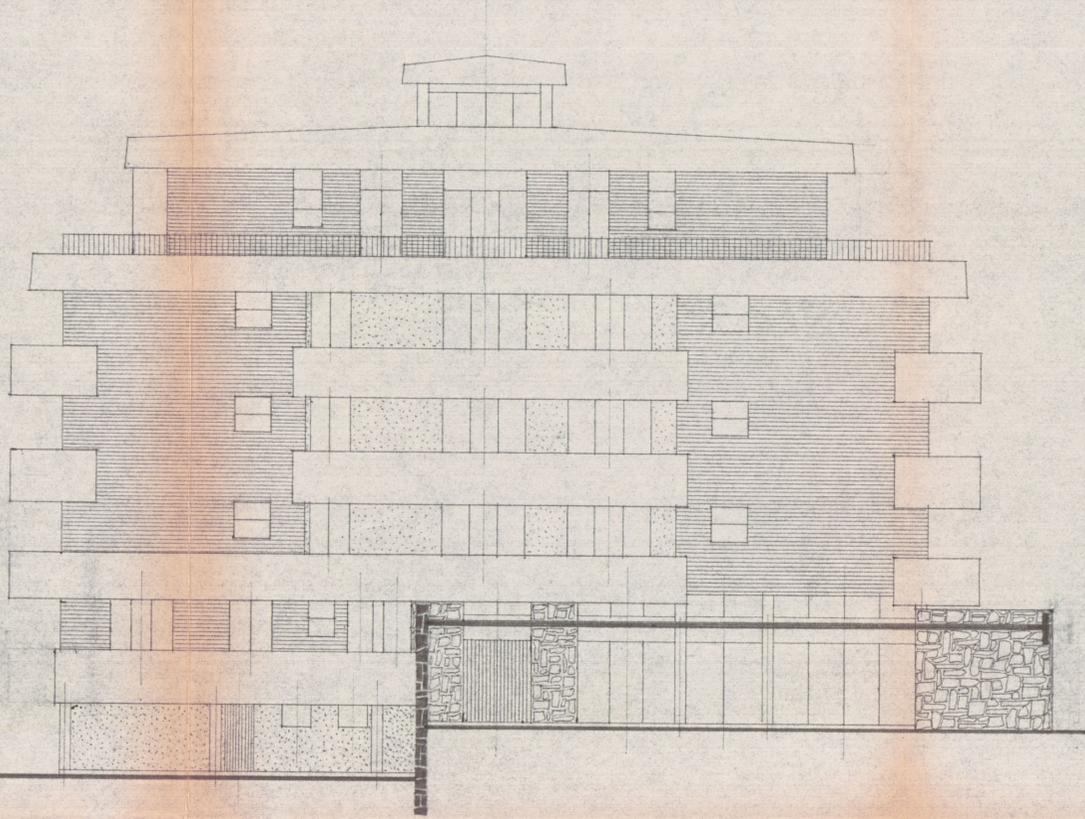


*prospetto est*

1:100

*retro*

DOTT. ARCHITETTO  
O. MATELLI  
AVENZA (CARRARA)

*Matelli*

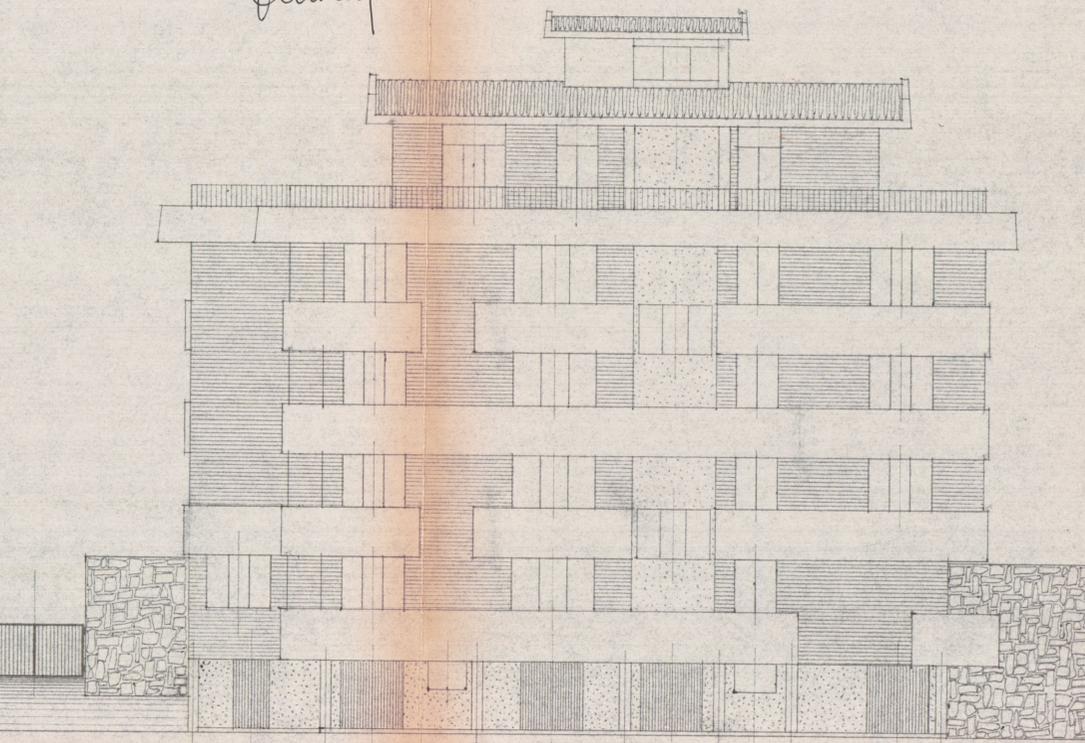

1:100

4

VARIANTE APPROVATO

12 NOV. 1969

CONTROLLATO

3

PROGETTO DI UN FABBRICATO DI CIVILE ABITAZIONE DA COSTRUIRSI IN CARRARA - AVENZA Via G. SFORZA sul terreno di proprietà dei signori:

PELLINI MICHELA GIGLIOLA in MAPELLI - Al mapp. 5336/a

MORETTI MICHELE - Eredi BROTTINI SESTILIO al mapp. 9779.

Variante esecutiva al progetto presentato in data 23/10/1965 approvato in data 6/12/1965 G.E. n°18 30/7/1968

LOTTO. A

Carrara 30 / 7 / 1968

10 / 5 / 1969

-1 NOV. 1969

DOTT. ARCHITETTO

**O. MATELLI**

AVENZA (CARRARA)

Approvato dal Sindaco della Municipalità Indicata nel progetto di Piano Urbanistico n° 12 del 1969

L'ING. CAPO

*Mupri*

