5

SOSPESO

1

5 AGO 1968

2 VARIANTE FABB A 5

PROGETTO DI UN FABBRICATO DI CIVILE ABITAZIONE DA COSTRUIRSI IN CARRARA-AVENZA via G. SFORZA sul terreno di proprietà dei signori:

PELLINI LUCILLA GIGLIOLA in MATELLI - al mapp. 5336/a
MORETTI MICHELE - EREDI BROTINI SESTILIO - al mapp. 9779

Variante al progetto presentato in data 23/10/1965 approvato in data 6/12/1965 C.E. nº 18

Carrara li, 30/7/1968

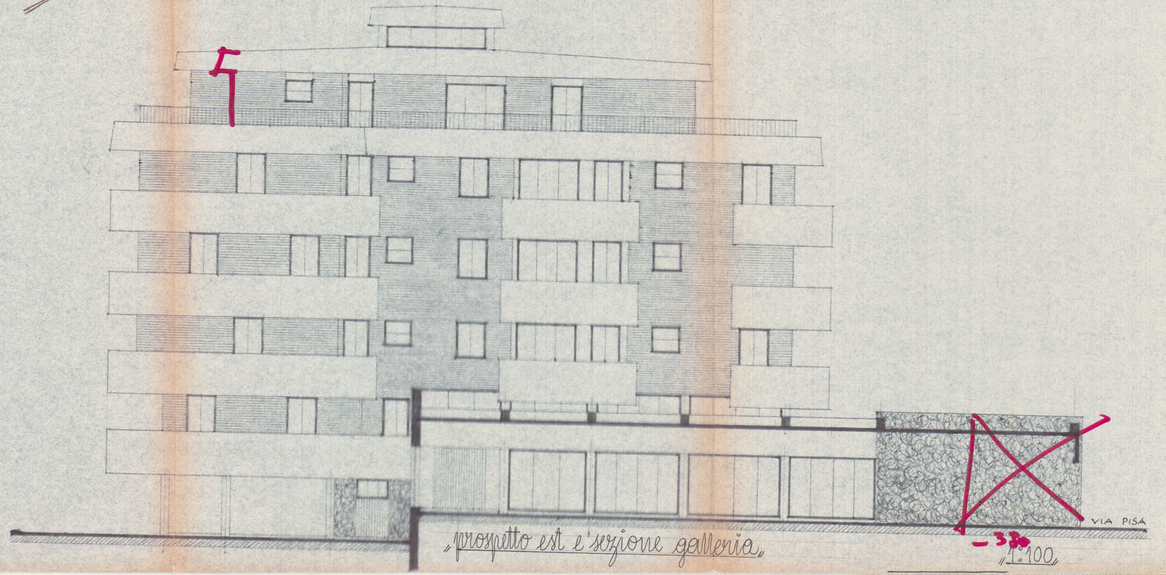

„prospetto est e sezione galleria"

DOTT. ARCHITETTO
O. MATELLI
AVENZA (CARRARA)

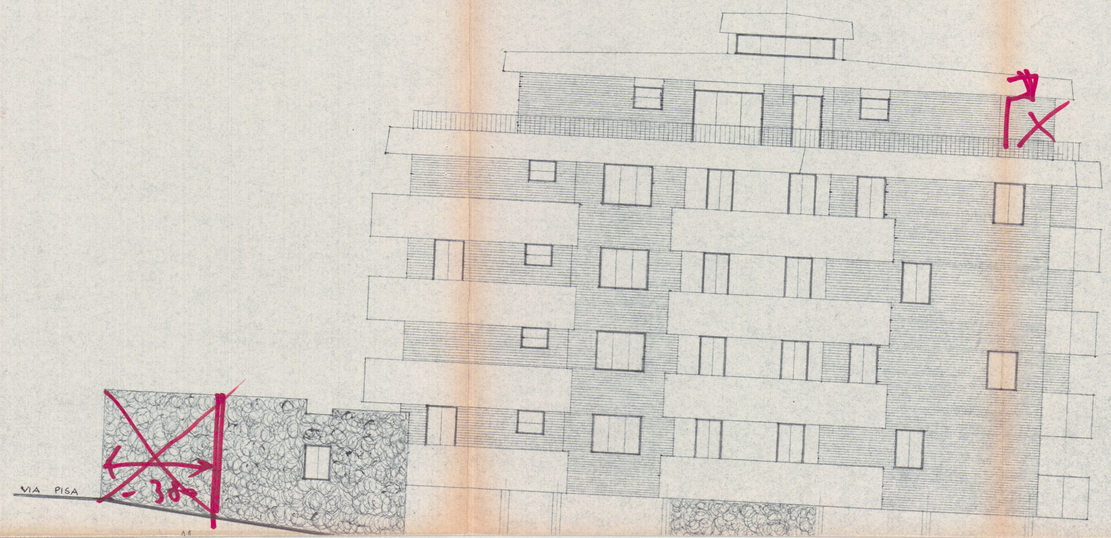

2 VARIANTE

FAB3 A 1/4

5 AGO. 1968

DOTT. ARCHITETTO
O. MATELLI
AVENZA (CARRARA)

PROGETTO DI N FABBRICATO DI CIVILE ABITAZIONE
DA COSTRUIRSI IN CARRARA - AVENZA via G. SPEZIA
sul terreno di proprietà dei signori :

PELLINI LUCILLA GIGLIOLA in MATELLI
al mapp. 5336/a
MORETTI MICHELE - EREDI BROGINI SESTILIO
al mapp. 9779.

Variante esecutiva al progetto presentato in data 23/10/1965 approvato in data 6/12/1965 C. E. n°18

Carrara li,30/7/1968

SOSPESO

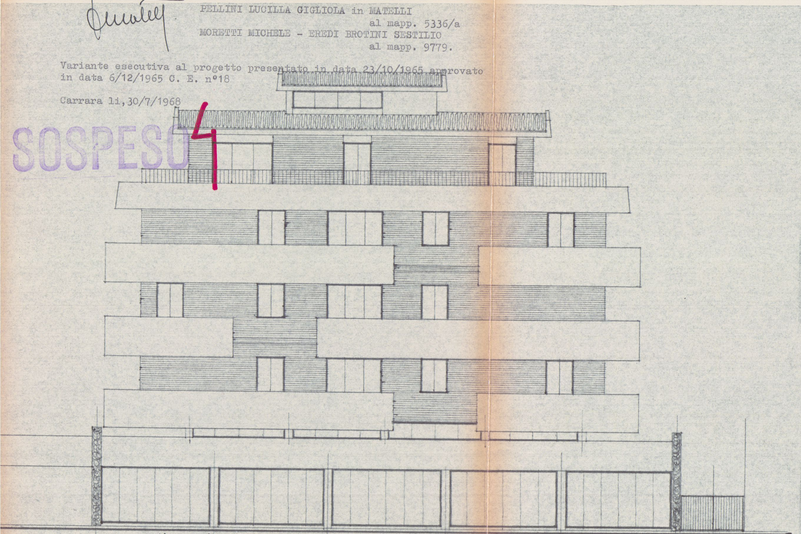

„prospetto via Pisa„ „1:100„

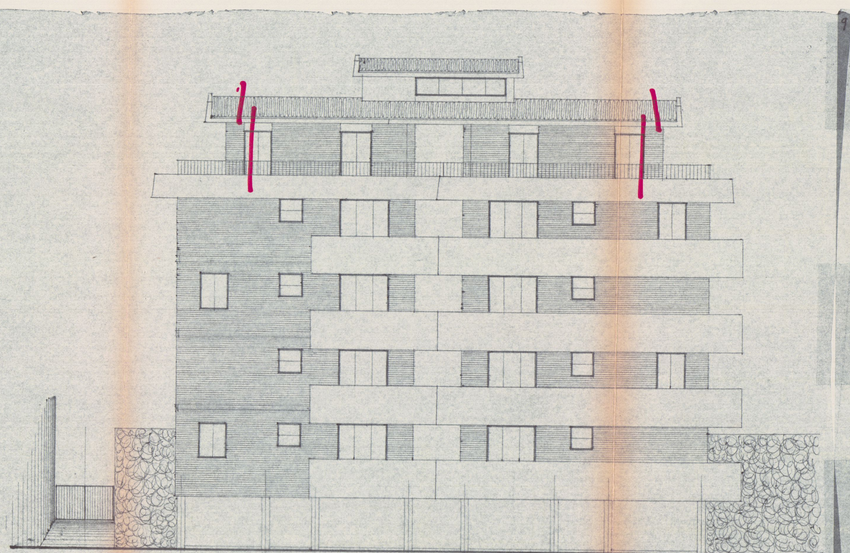

„prospetto a mare„ „1:100„

1.20
2.80

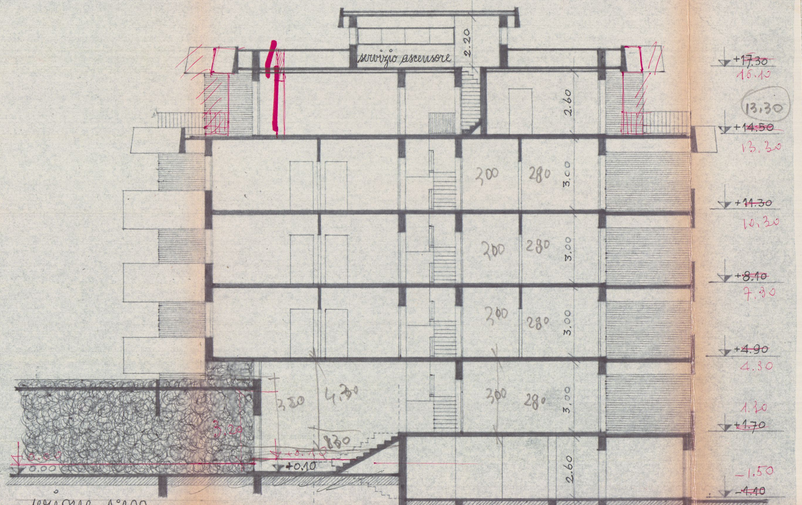

„sezione„ „1:100„

7258 2

2 VARIANTE

5 AGO. 1968

PROGETTO DI UN FABBRICATO DI CIVILE ABITAZIONE DA COSTRUIRSI IN CARRARA = AVENZA Via G. SFORZA sul terreno di proprietà dei signori :

PELLINI LUCILLA GIGLIOLA in MATELLI- AL mapp.5336/a

MORETTI MICHELE - Eredi EROTINI SESTILIO al mapp.9779.

Variante esecutiva al progetto presentato in data 23/10/1965 approvato in data 6/12/1965 C.E. n°18

Fellini Lucilla Gigliola

Carrara 30 / 7 / 1968

FABB A

SOSPESO

DOTT. ARCHITETTO
O. MATELLI
AVENZA (CARRARA)

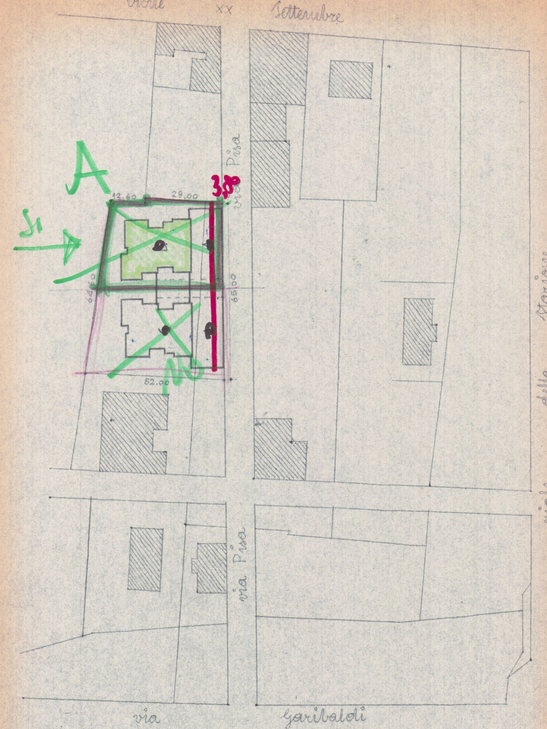

„planimetria ubicativa" „1:1000"

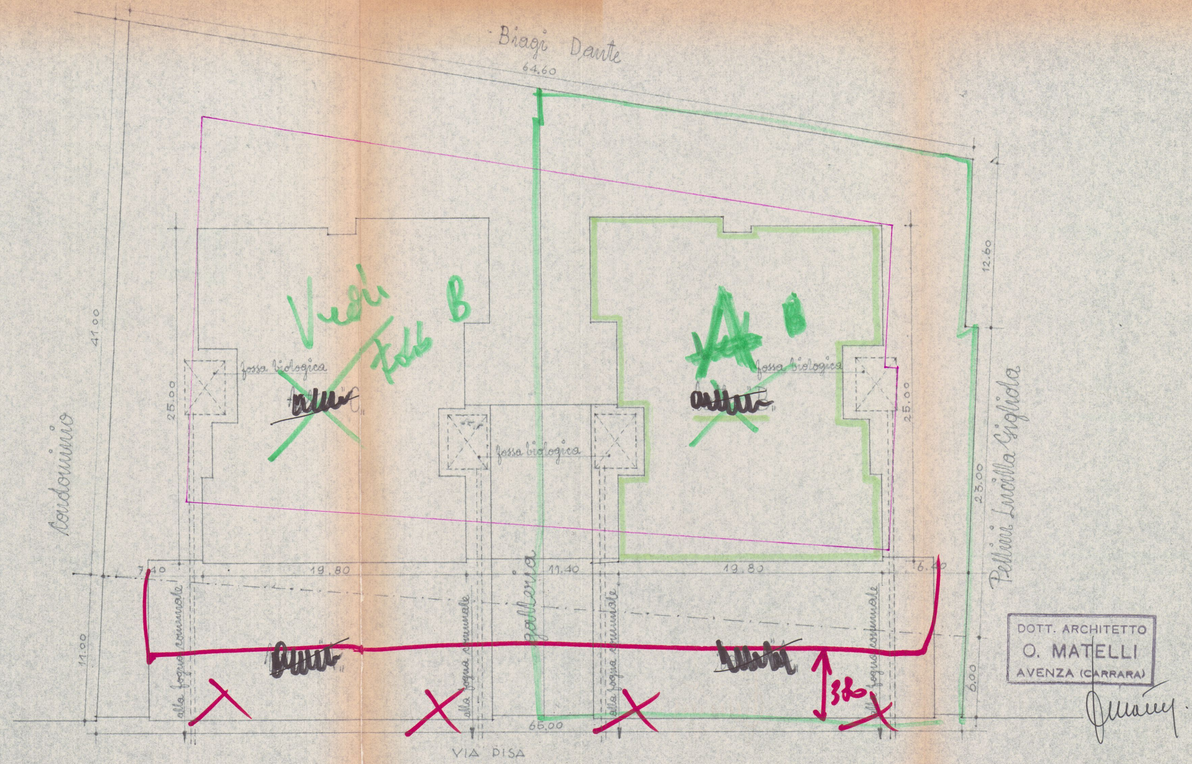

„planimetria" „1:200"

23 GEN. 1970

5 VARIANTE 14

RESPINTO

/PROGETTO DI UN FABBRICATO DI CIVILE ABITAZIONE
DA COSTRUIRSI IN CARRARA - AVENZA Via G.SFORZA
sul terreno di proprietà della Signora:
PELLINI LUCILLA GIGLIOLA in MATELLI ai mapp....
5336/a é 9779.

Variante esecutiva al progetto presentato in data
23/10/1965 approvato in data ~~XXXXXX~~ 6/12/1965
C.E. n°18 e progetti varianti successive 30/7/1968

LOTTO. A

Carrara 30/7/1968
10/5/1969
11/1/1970

DOTT. ARCHITETTO
O. MATELLI
AVENZA (CARRARA)

PELLINI GIGLIOLA

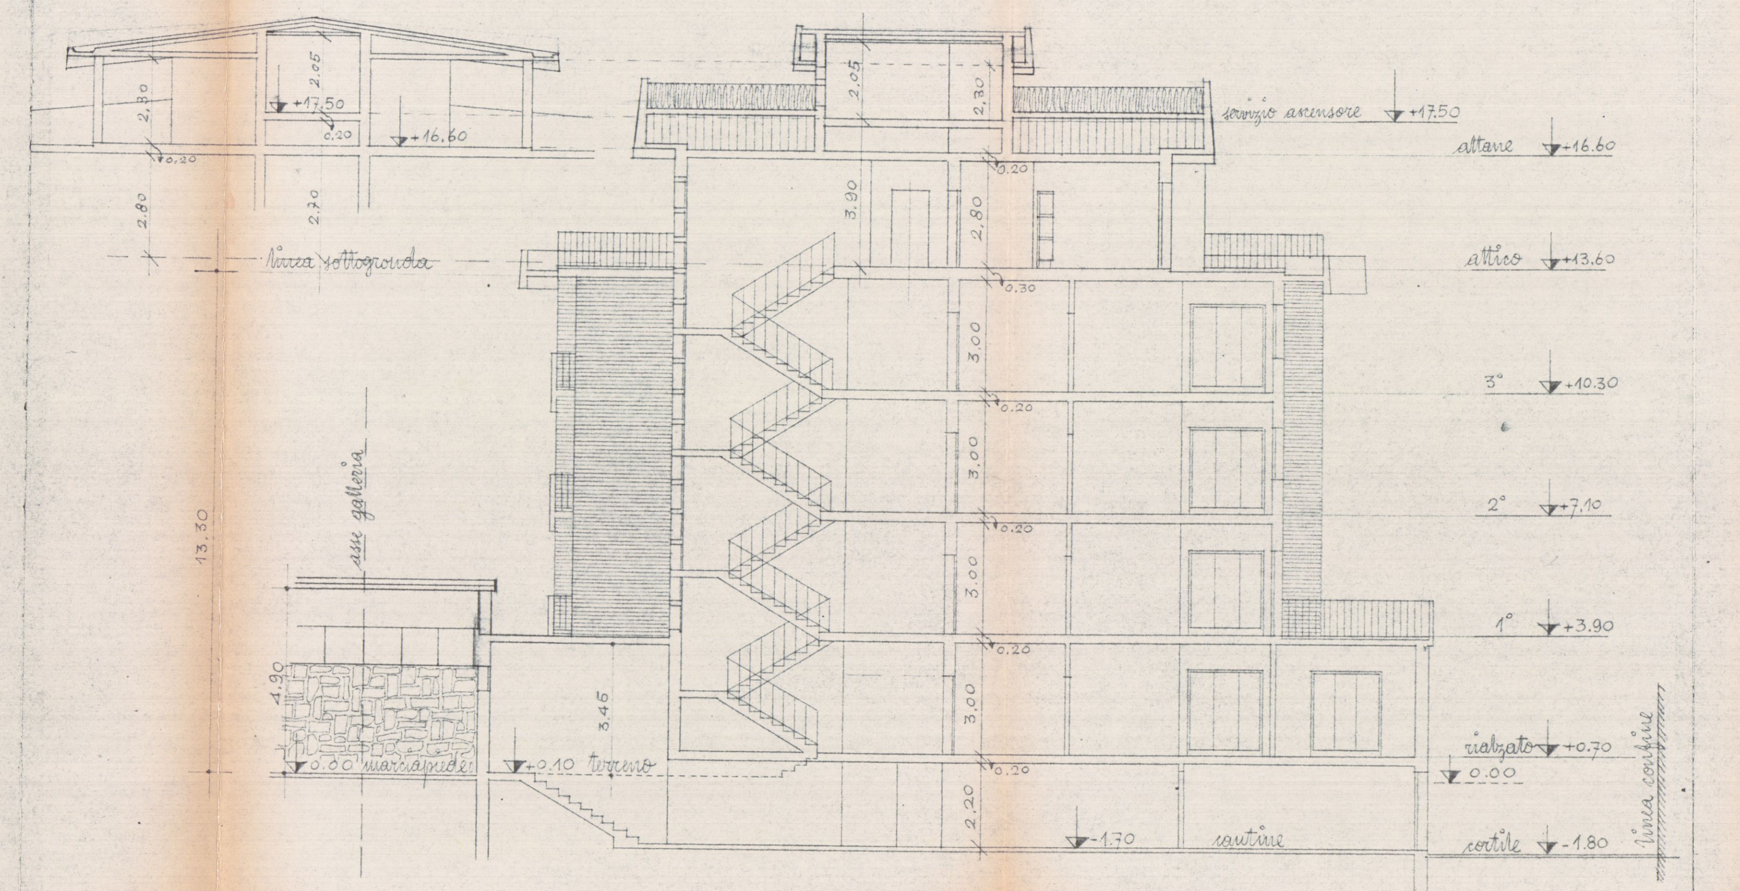

„sezione" „1:100"

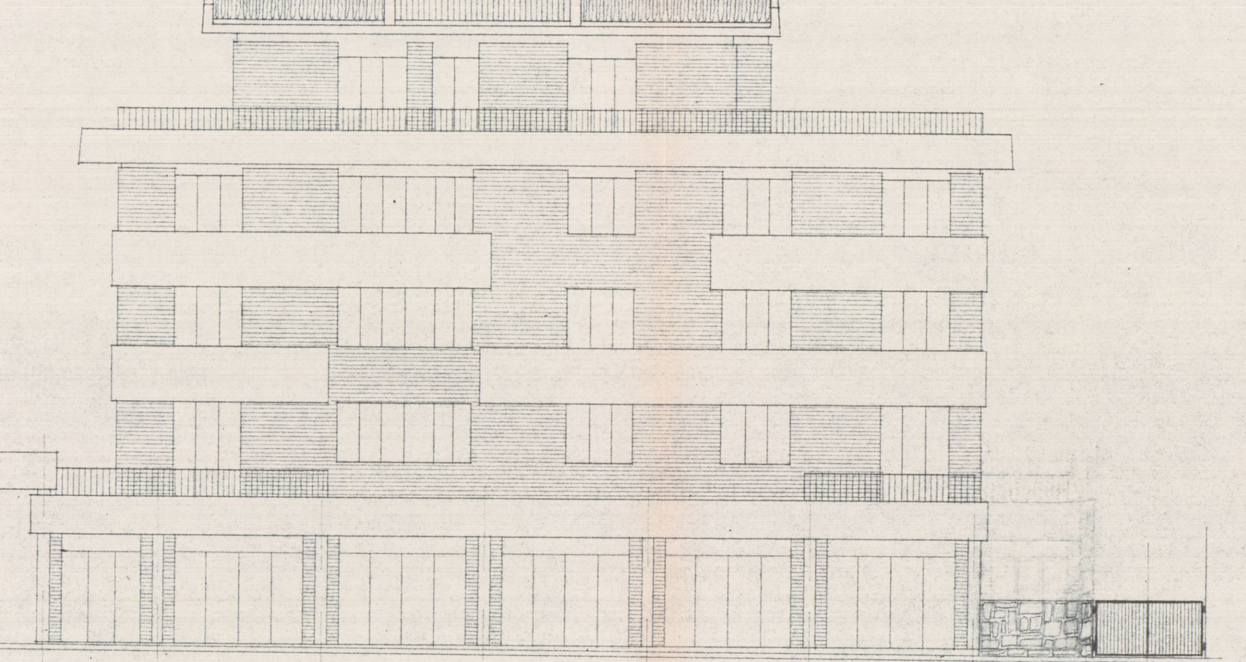

„prospetto via Sforza" „1:100"

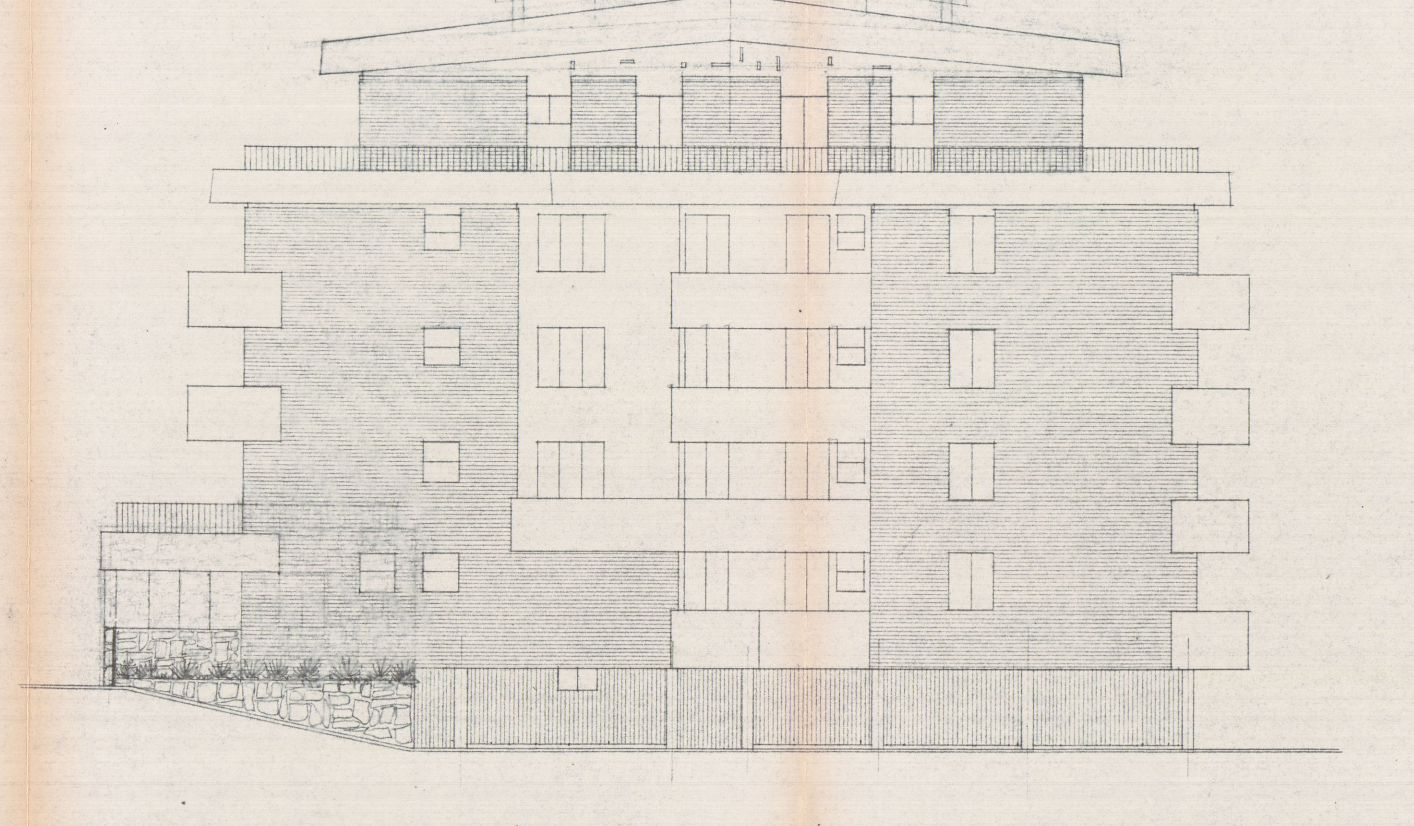

„prospetto ovest" „1:100"

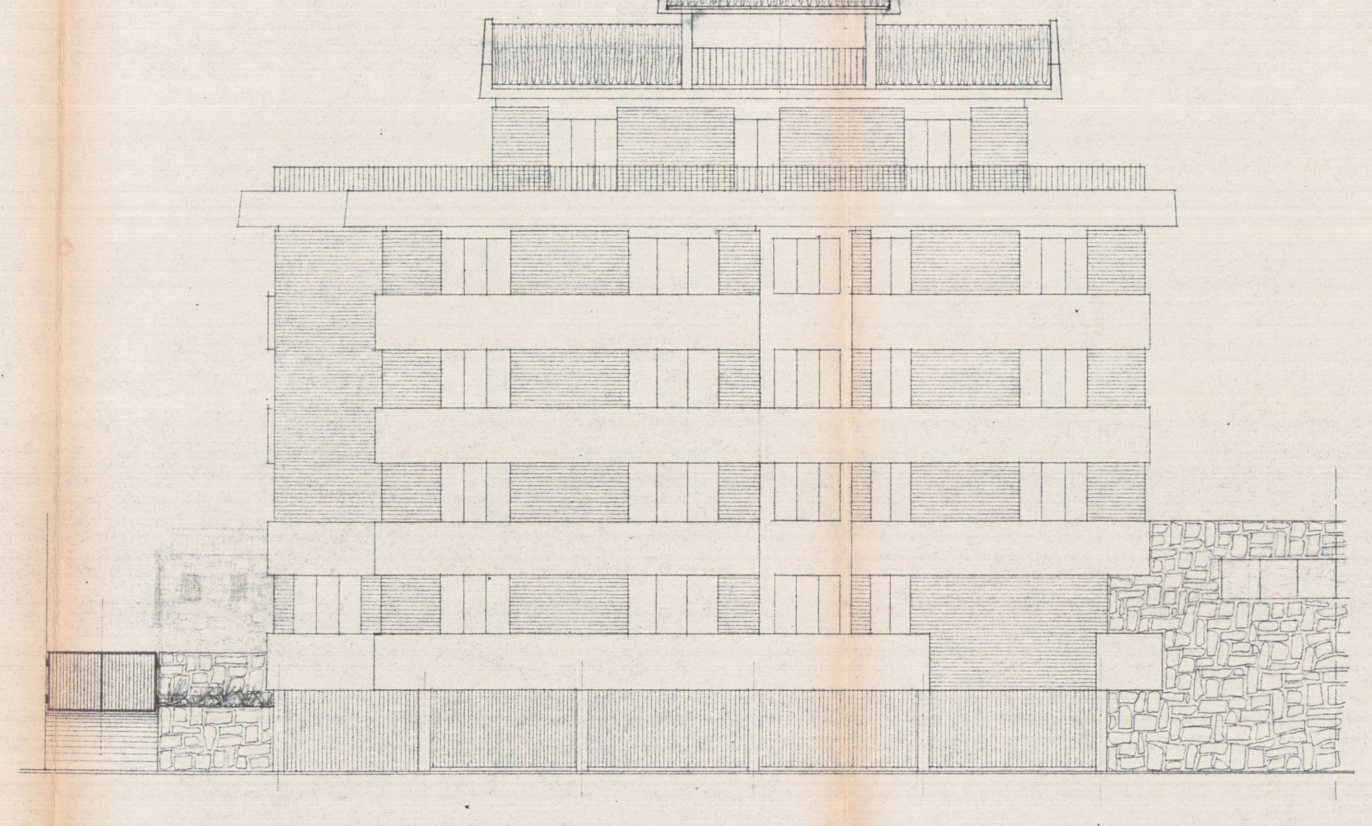

„prospetto a mare" „1:100"

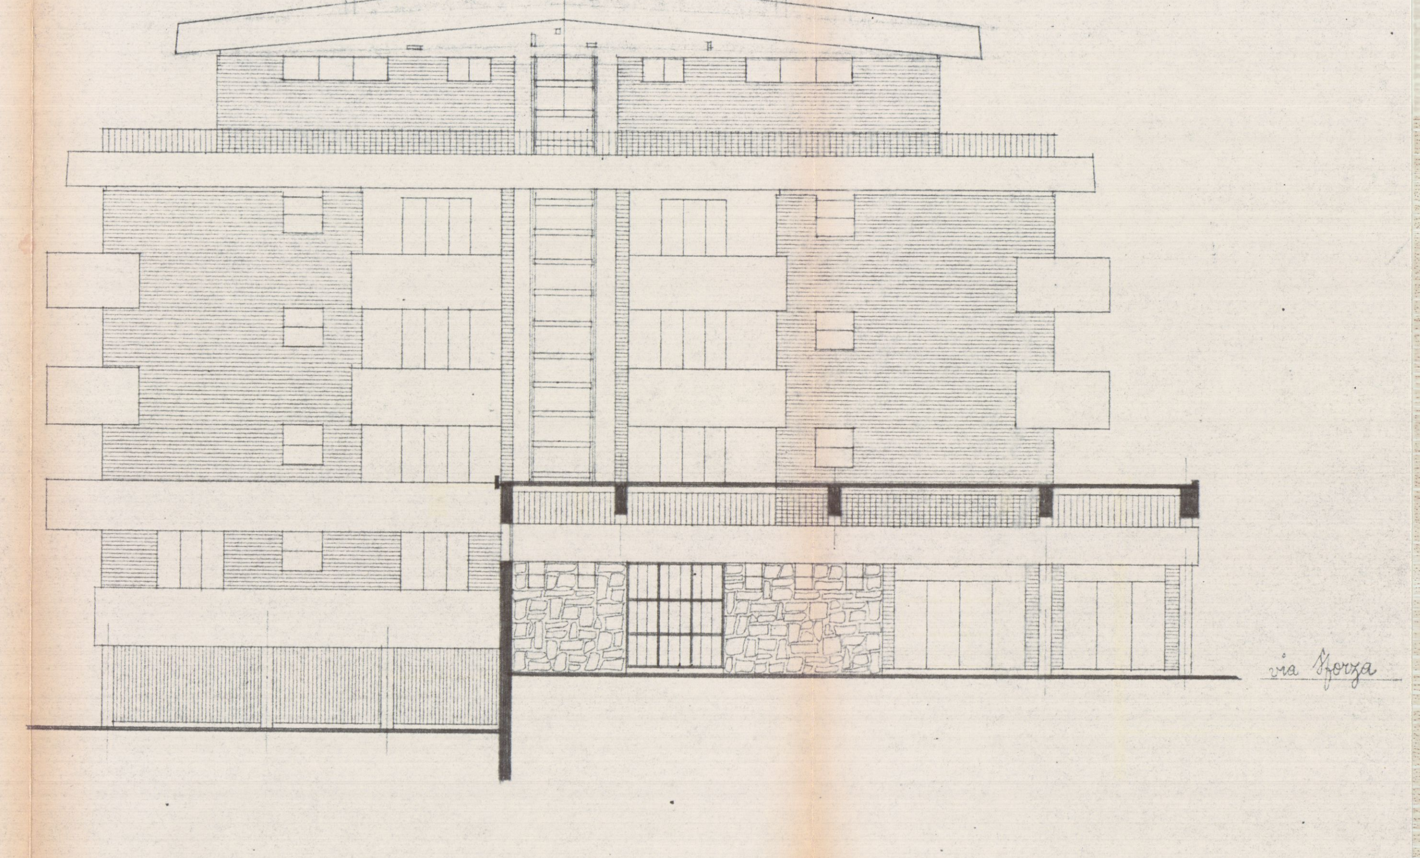

„prospetto est (sezione sull'asse eventuale galleria)" „1:100"

23 GEN. 1970

5 VARIANTE

RESPINTO

/PROGETTO DI UNO FABBRICATO DI CIVILE ABITAZIONE
DA COSTRUIRSI IN CARRARA – AVENZA Via G.SFORZA
sul terreno di proprietà della Signora:
PELLINI LUCILLA GIGLIOLA in MATELLI ai mapp....
5336/a é 9779.

Variante esecutiva al progetto presentato in data
23/10/1965 approvato in data ~~XXXXXX~~ 6/12/1965
C.E. n°18 e progetti varianti successive 30/7/1968

L O T T O . A

Carrara 30/7/1968
10/5/1969
11/1/1970

DOTT. ARCHITETTO
O. MATELLI
AVENZA (CARRARA)

PELLINI GIGLIOLA

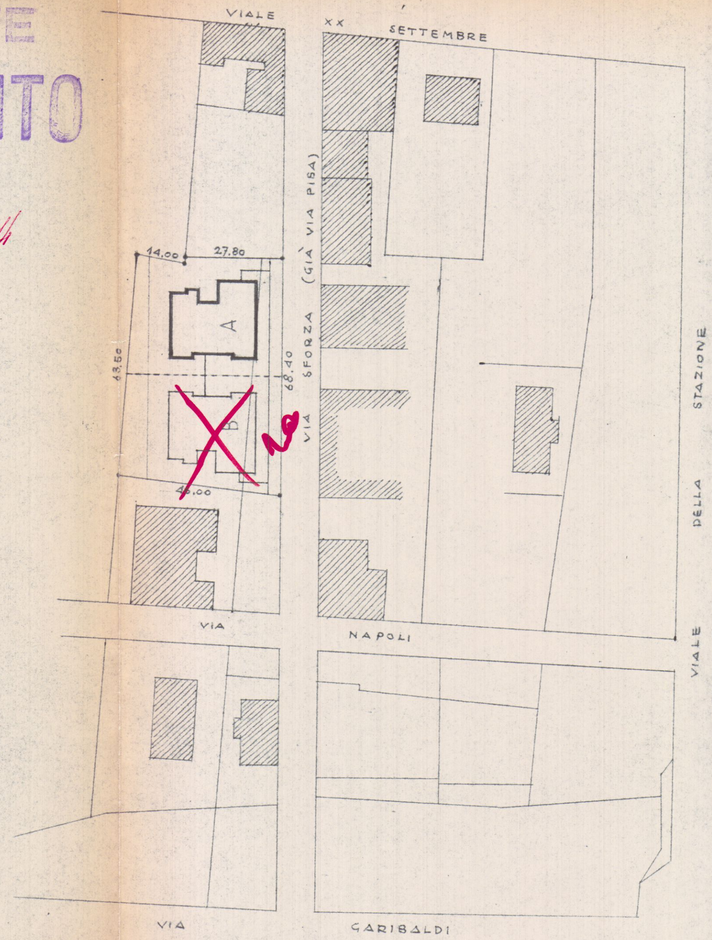

„planimetria ubicativa"

„1:1000"

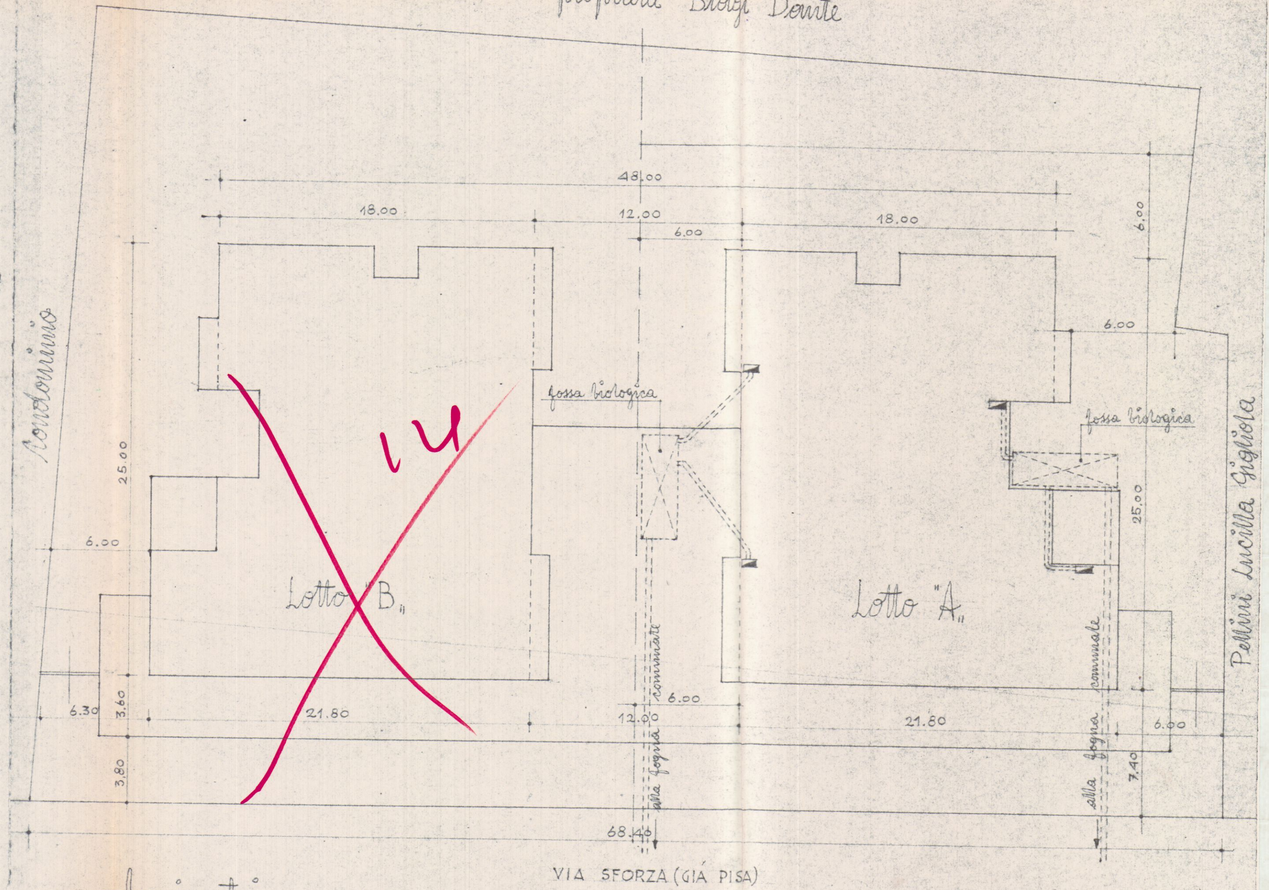

„planimetria"

„1:200"

5 FEB. 1970

6 VARIANTE

APPROVATO

23 MAR. 1970 CONTROLLATO

/PROGETTO DI UN FABBRICATO DI CIVILE ABITAZIONE
DA COSTRUIRSI IN CARRARA - AVENZA Via G.SFORZA
sul terreno di proprietà della Signora:
PELLINI LUCILLA GIGLIOLA in MATELLI ai mapp....
5336/a e 9779.

Variante esecutiva al progetto presentato in data
23/10/1965 approvato in data ~~XXXXXX~~ 6/12/1965
C.E. n°18 e progetti varianti successive 30/7/1968

L O T T O . A

Carrara 30/7/1968
10/5/1969
11/1/1970

DOTT. ARCHITETTO
G. MATELLI
AVENZA (CARRARA)

Approvato dal Sindaco alle condizioni
indicate nel parere di conformità
N° 111 del 25-3-1970
L'ING. CAPO

PELLINI GIGLIOLA

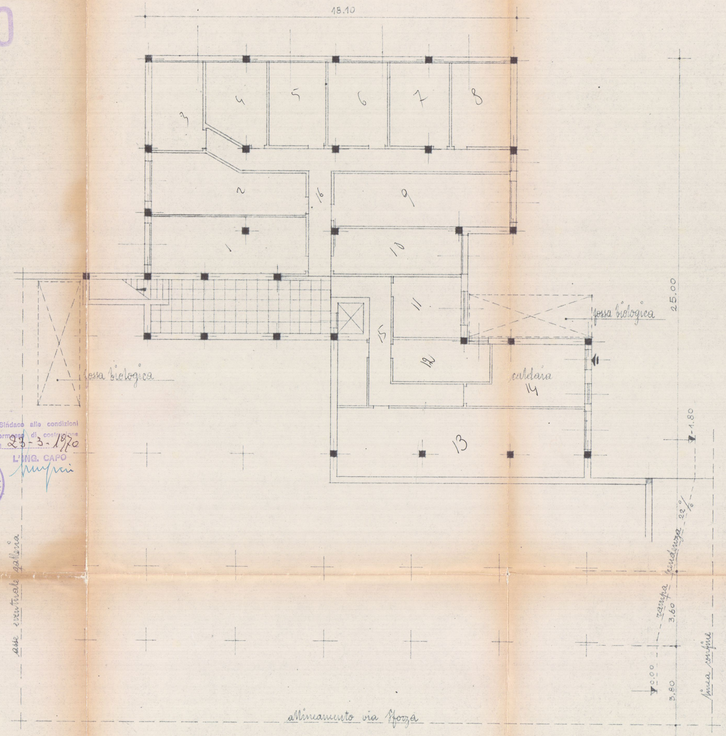

„piano cantine (-1.70)" „1:100"

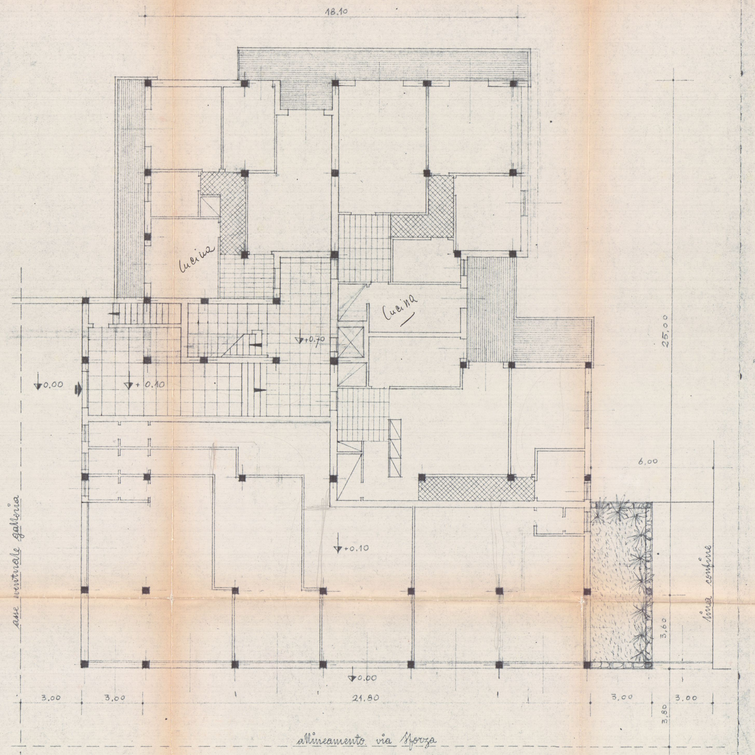

„piano terreno (+0.10) e rialzato (+0.70)" „1:100"

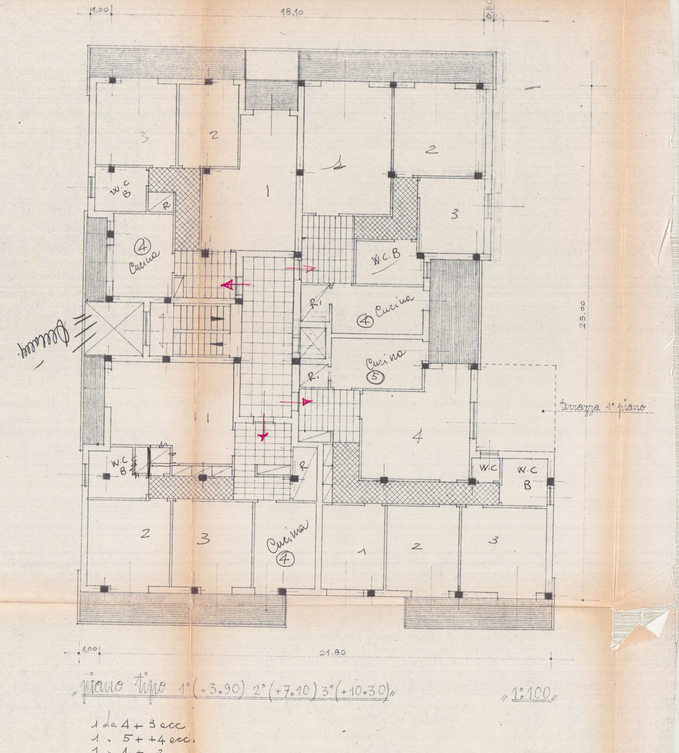

„piano tipo 1°(+3.90) 2°(+7.10) 3°(+10.30)" „1:100"

1 da 4 + 3 ecc.
1 - 5 + 4 ecc.
1 - 4 + 3 ecc.
1 - 4 + 3 4

5 VARIANTE
RESPINTO

/PROGETTO DI UN FABBRICATO DI CIVILE ABITAZIONE
DA COSTRUIRSI IN CARRARA - AVENZA Via G.SFORZA
sul terreno di proprietà della Signora:
PELLINI LUCILLA GIGLIOLA in MATELLI ai mapp....
5336/a é 9779.

Variante esecutiva al progetto presentato in data
23/10/1965 approvato in data ~~XXXIEXX~~ 6/12/1965
C.E. n°18 e progetti varianti successive 30/7/1968

L O T T O . A

Carrara 30/7/1968
10/5/1969
11/1/1970

DOTT. ARCHITETTO
O. MATELLI
AVENZA (CARRARA)

PELLINI GIGLIOLA
Pellini Gigliola Lucilla

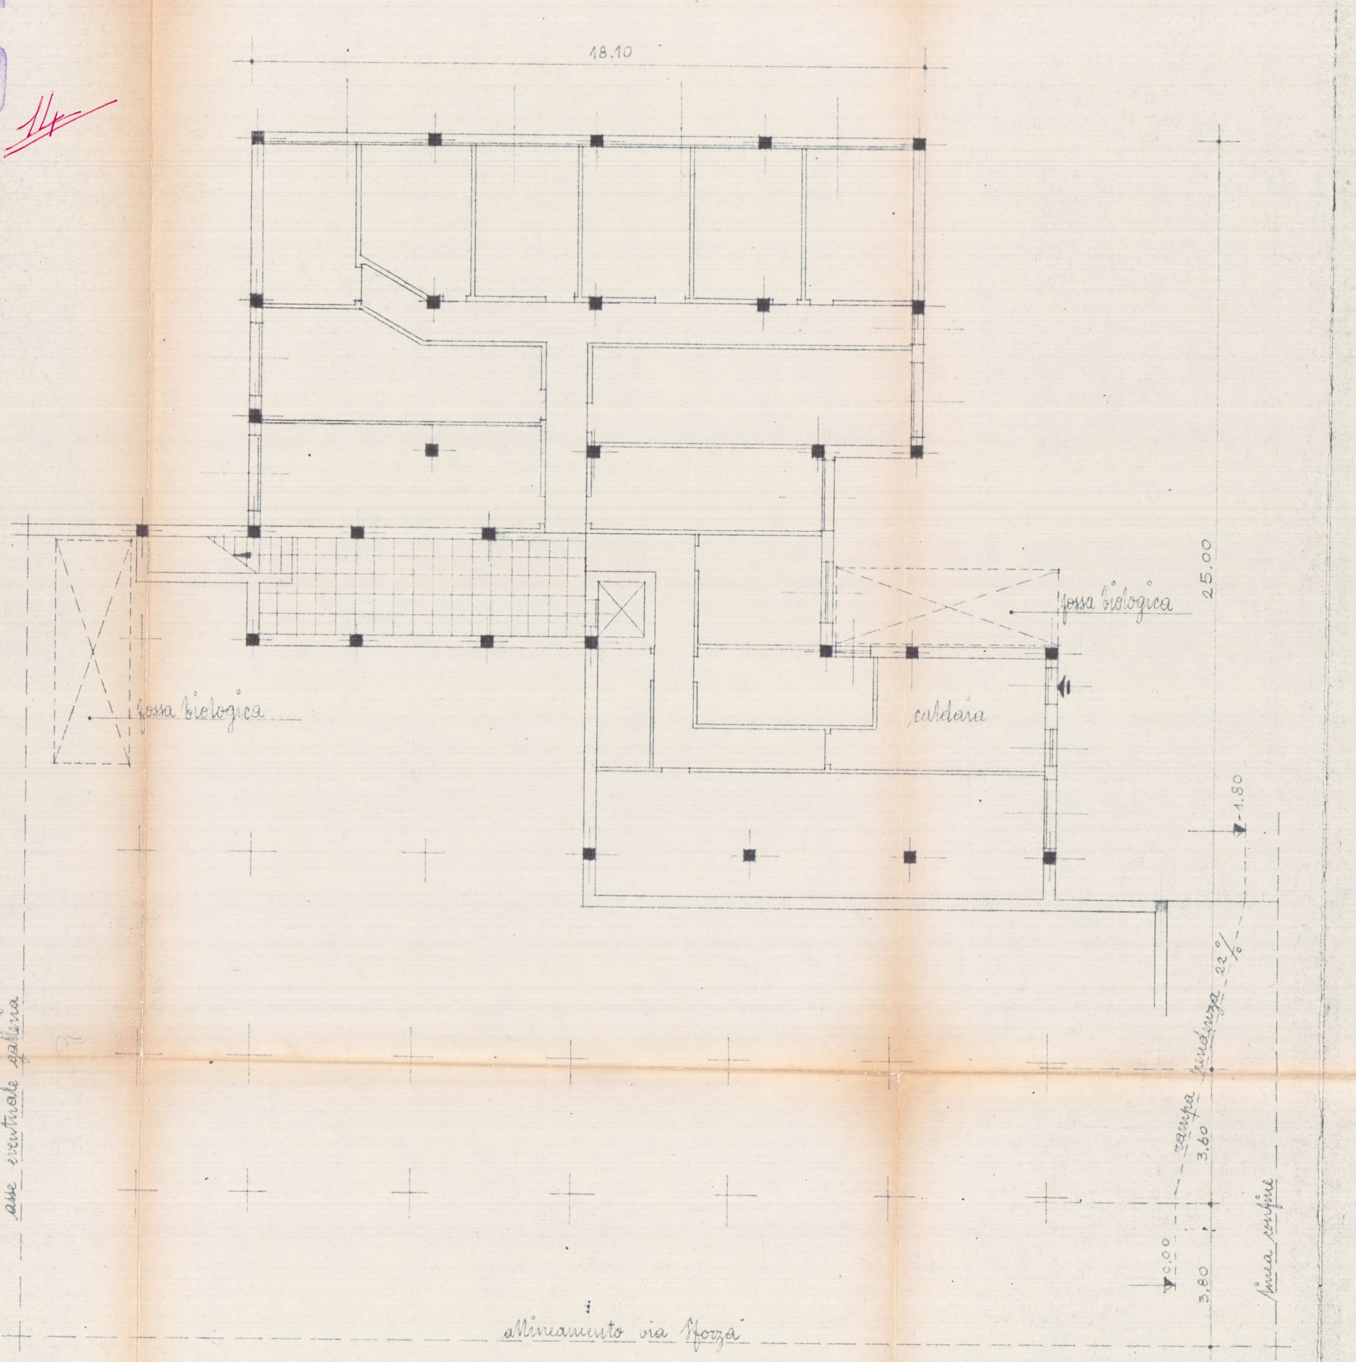

piano cantine (-1,70) 1:100

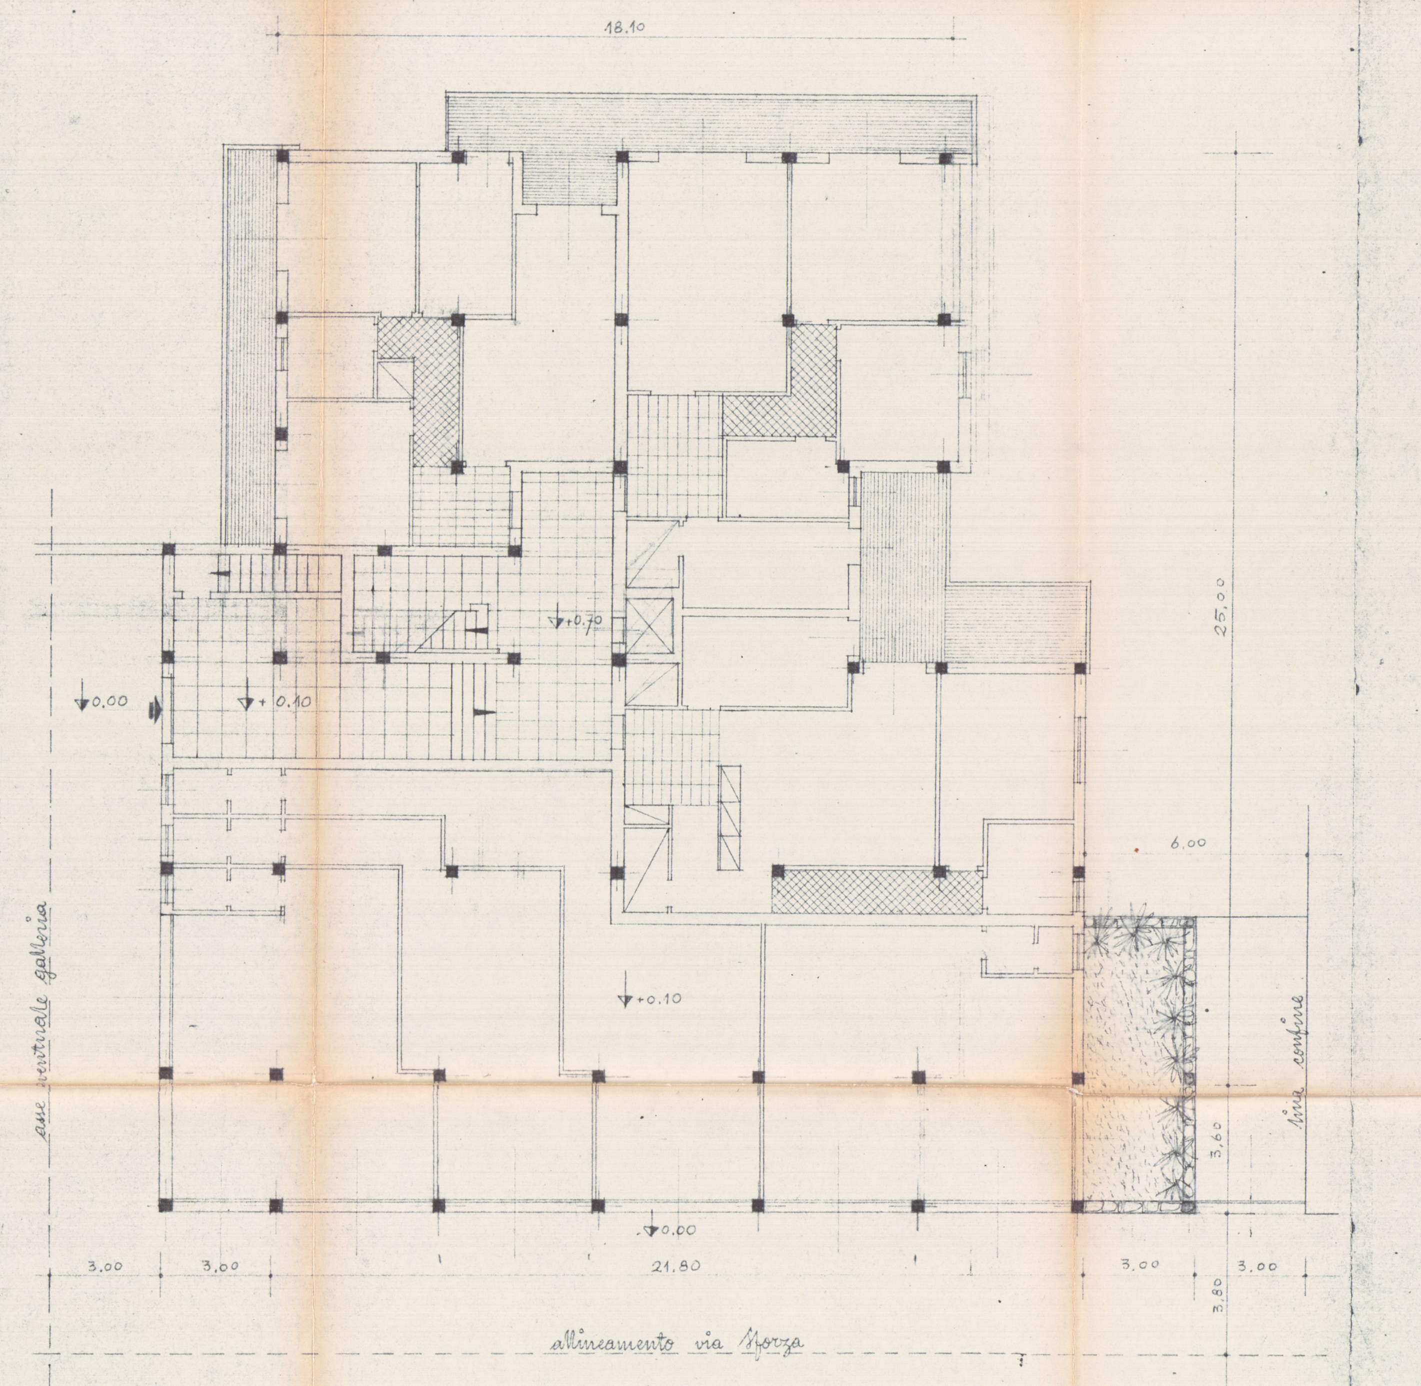

piano terreno (+0,10) e rialzato (+0,70) 1:100

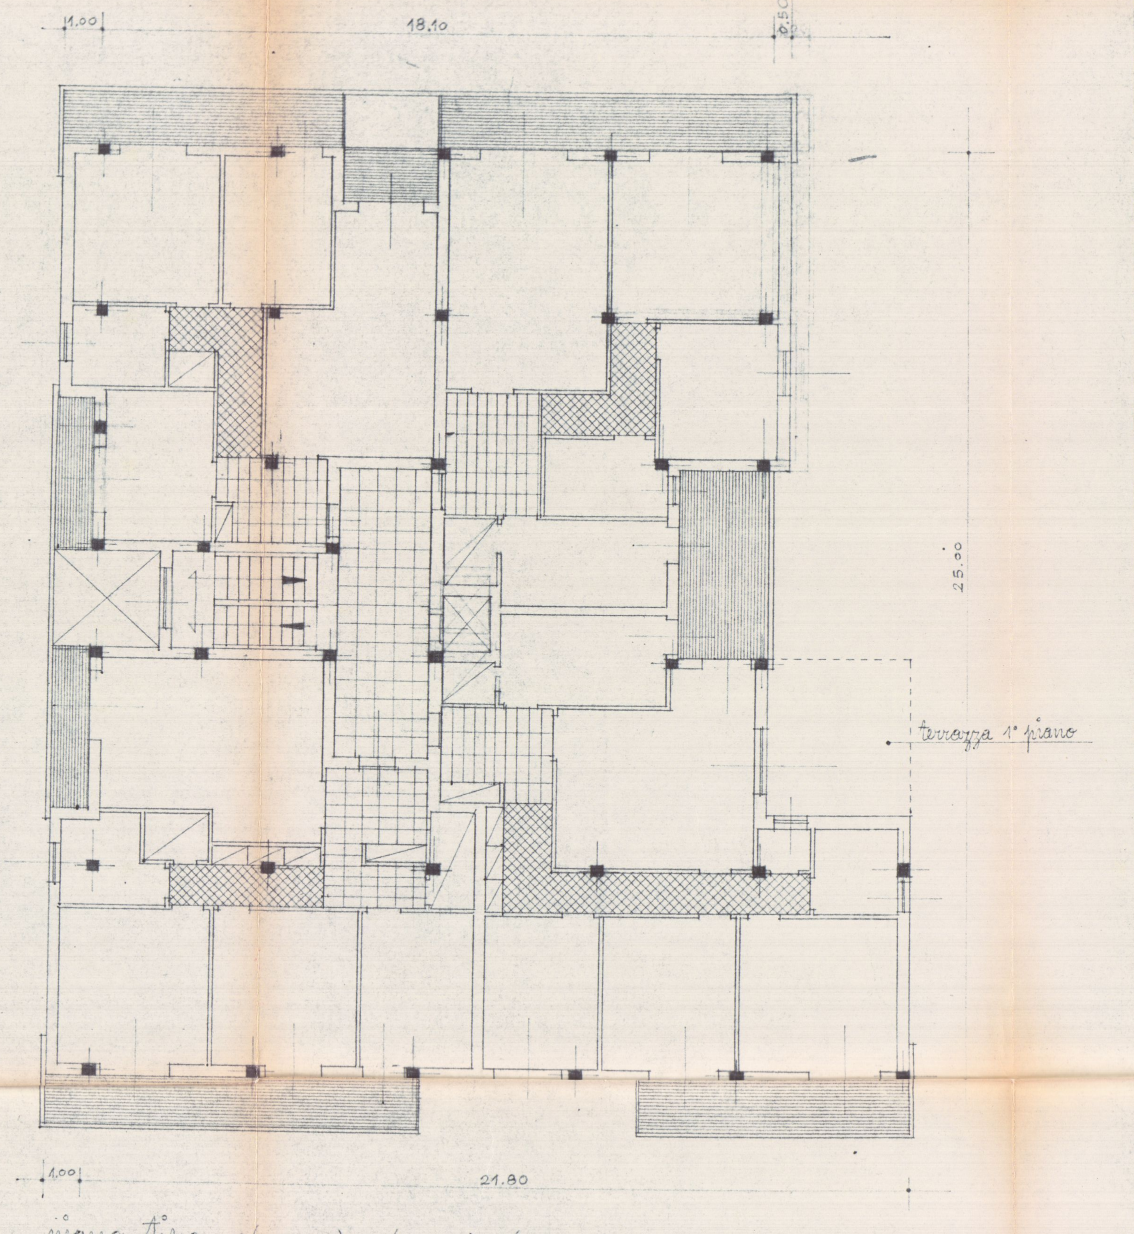

piano tipo 1° (+3,90) 2° (+7,10) 3° (+10,50) 1:100

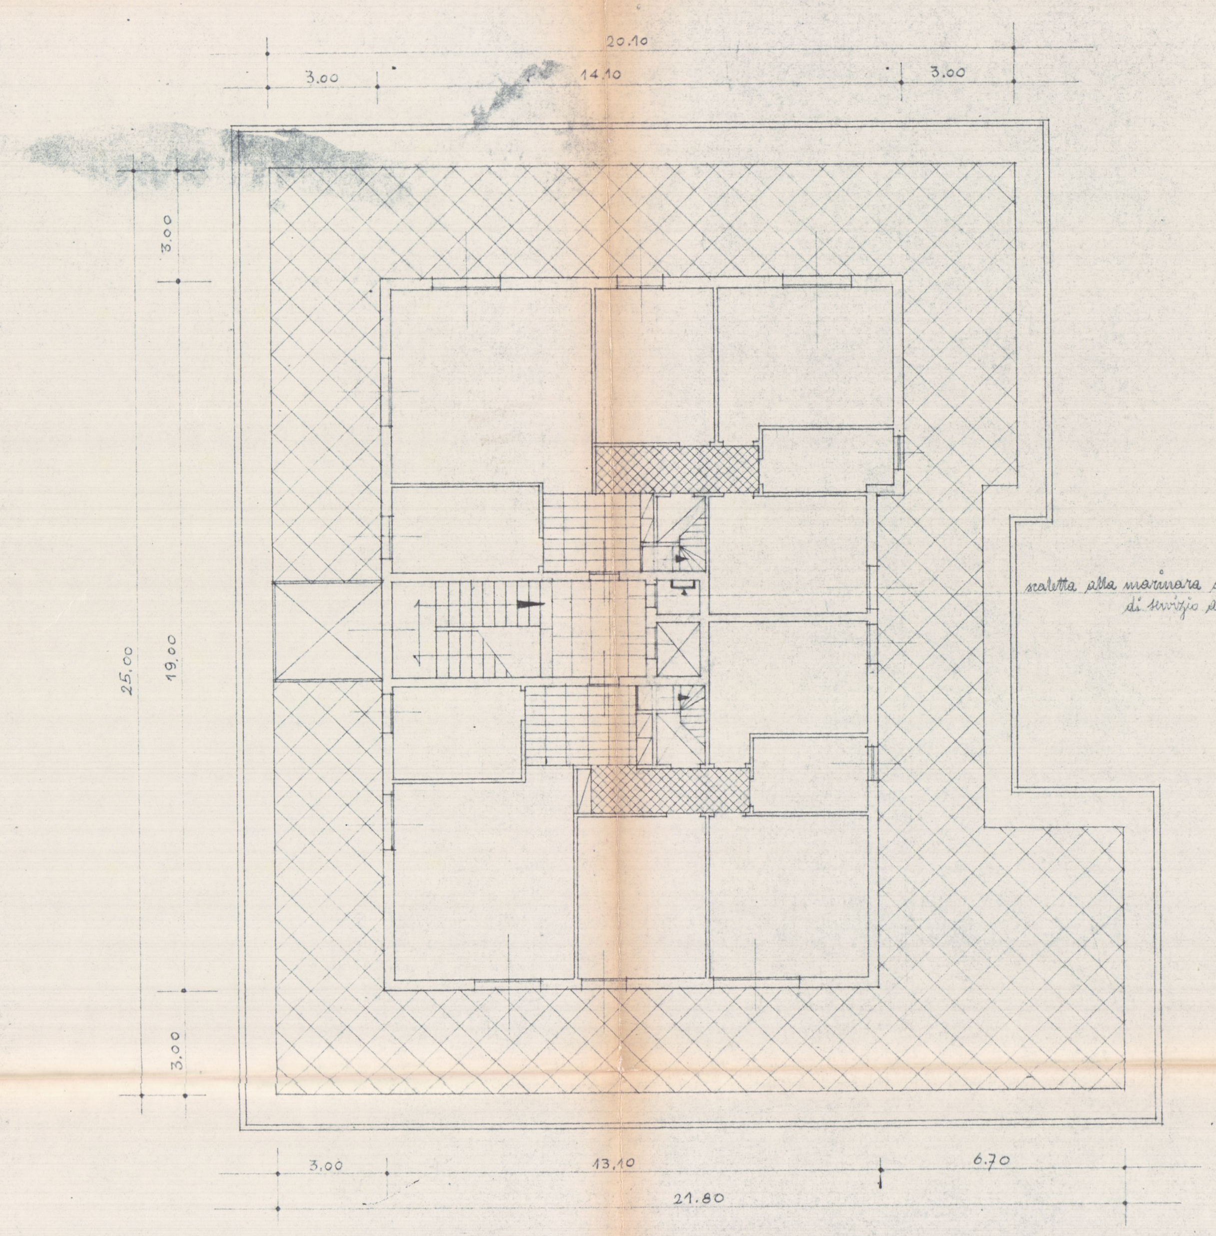

piano attico (+13,60) 1:100

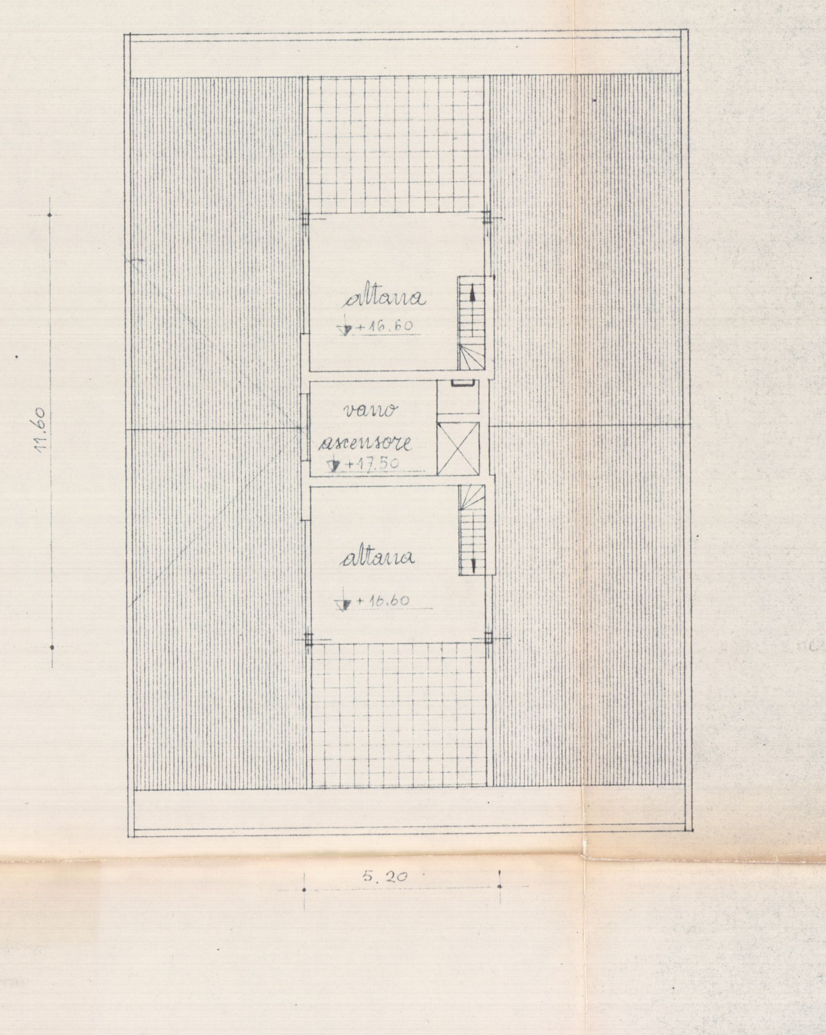

piano altane (+16,60) 1:100

16 GEN. 1968

VARIANTE A

SOSPESO

PROGETTO DI UN FABBRICATO DI CIVILE ABITAZIONE DA COSTRUIRSI IN CARRARA-AVENZA Via PISA sul terreno di proprietà dei signori:

PELLINI LUCILLA GIGLIOLA in Matelli.al mapp.5336/a

MORETTI MICHELE e BROTINI SESTILIO al mapp.9779.

Variante esecutiva al progetto presentato in data 23/10/1965 approvato in data 6/12/1965 C.E... n° 18.

L O T T O - A-

Carrara 23 Nov. 1967

DOTT. ARCHITETTO
O. MATELLI
AVENZA (CARRARA)

16 GEN. 1968

VARIANTE A

SOSPESO

DOTT. ARCHITETTO
O. MATELLI
AVENZA (CARRARA)

PELLINI GIGLIOLA

Pellini Lucilla Gigliola

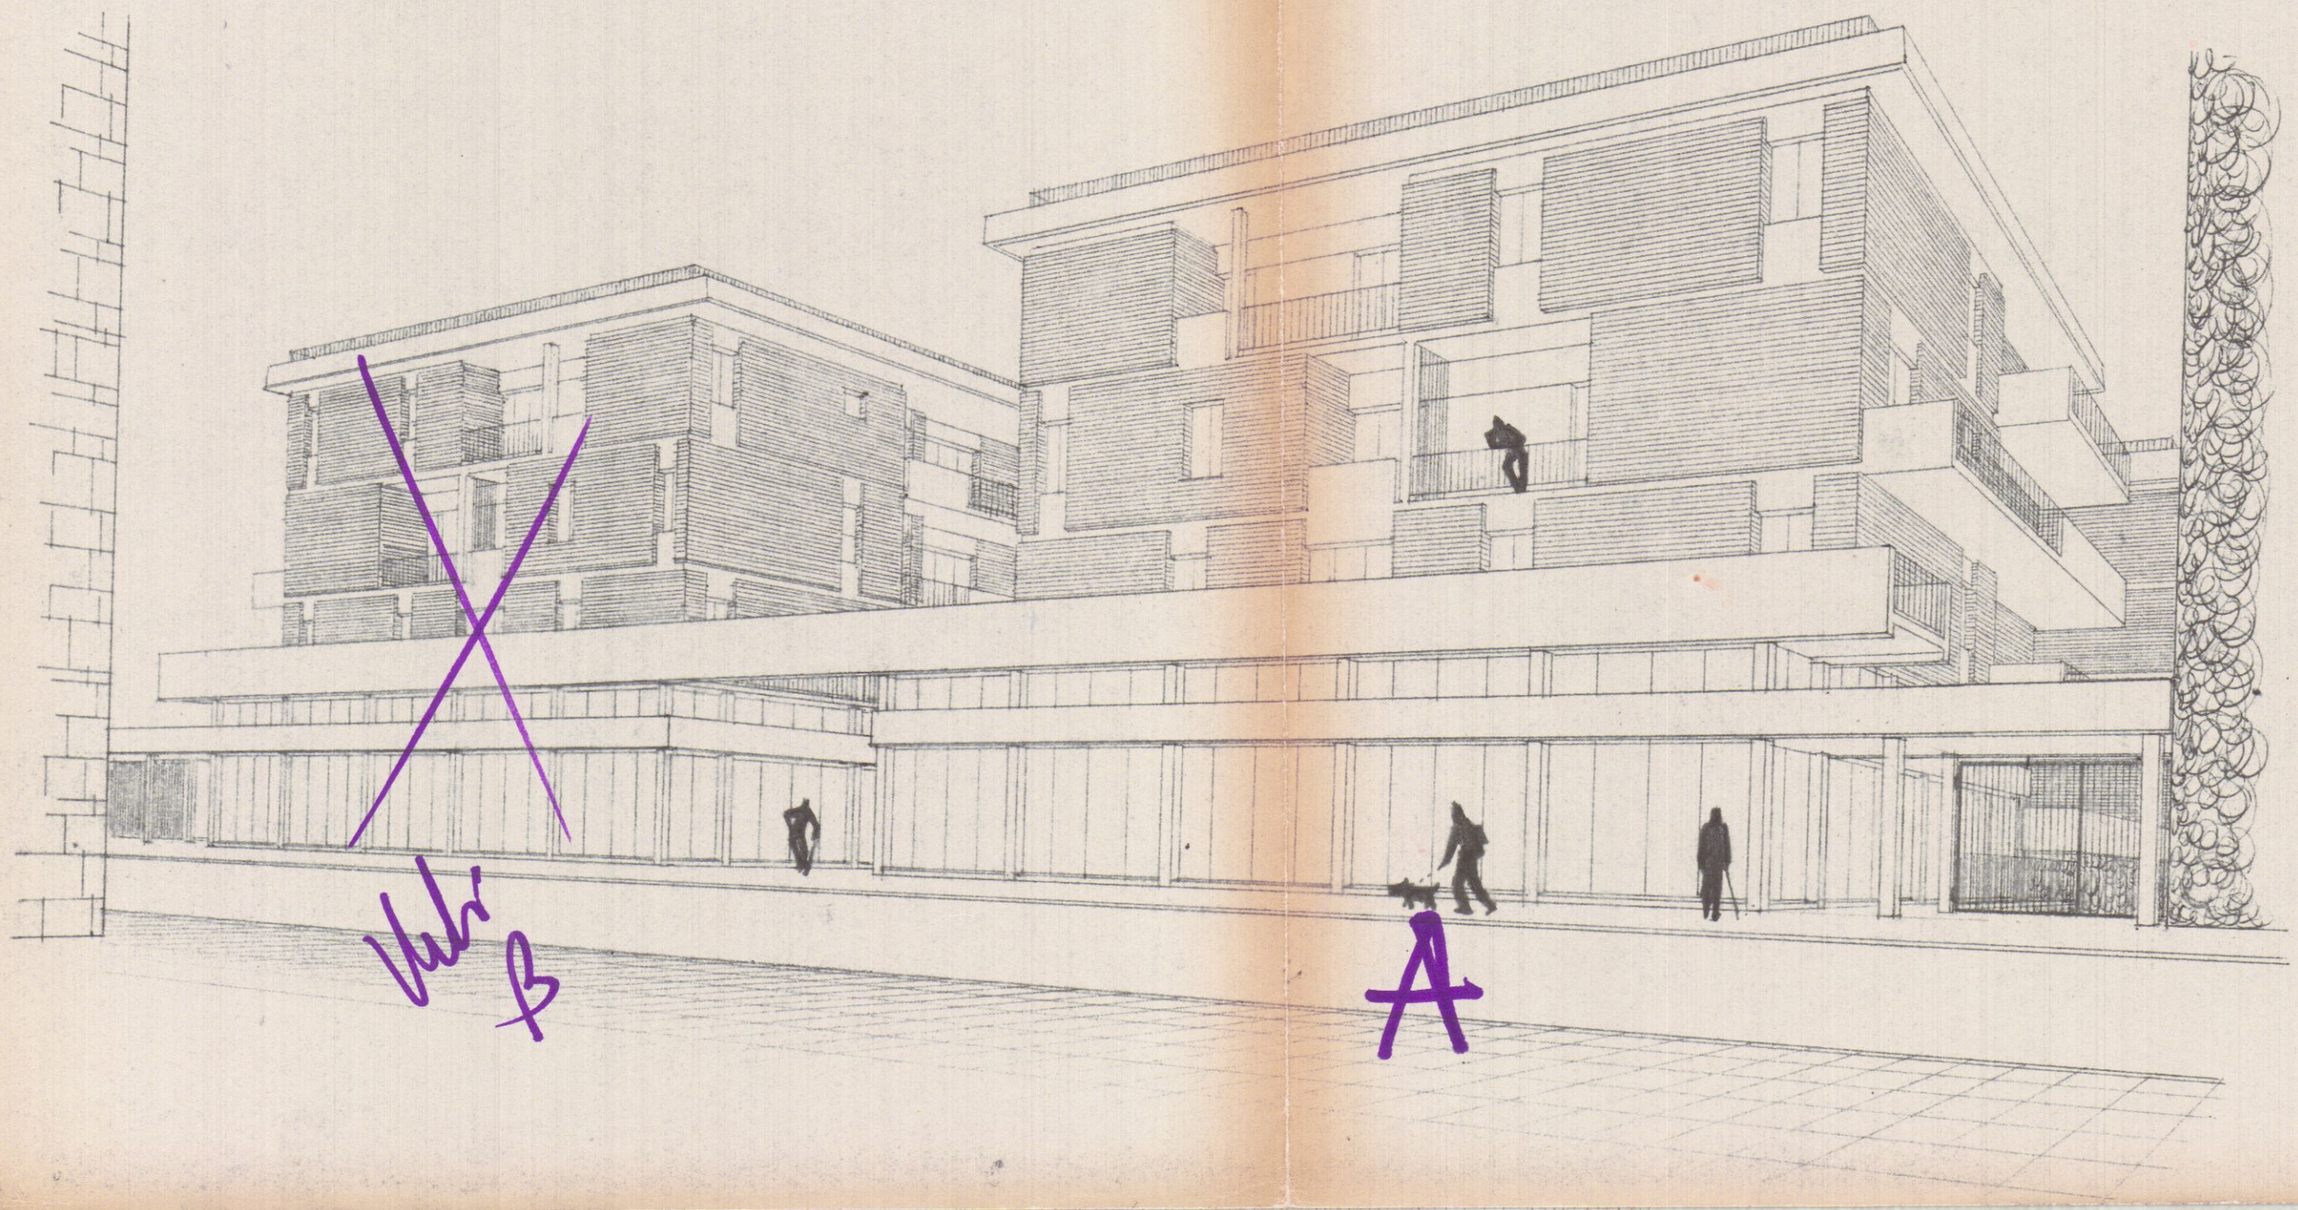

2 VARIANTE 1
FABB A SOSPESO 3

PROGETTO DI UN FABBRICATO DI CIVILE ABITAZIONE DA COSTRUIRSI IN CARRARA ALTEZA via S. GIULIA ang. via verona di proprietà dei signori

VELLINI SOCIETÀ SEMPLICE (GAETANI - Alberto: 5356/4
MONTI Ilaria - Bruno 5357/4 SUBENTRI - n° 6e/5 - 5778

Variante e diretive al progetto presentate in data 23/10/1965 approvate in data 6/12/1965 p.c. n° 11

Carrara li 30/1/1966

DOTT. ARCHITETTO
O. MATELLI
AVENZA (CARRARA)

piano scantinato (-1.10) 1:100

piano terra (-0.10) e rialzato (+1.70) 1:100

piano tipo 1°/2°/3° (+4.90/+8.10/+11.30) 1:100

piano attico (+14.50) 1:100

COMPARSE

piano copertura (+17.30) 1:100

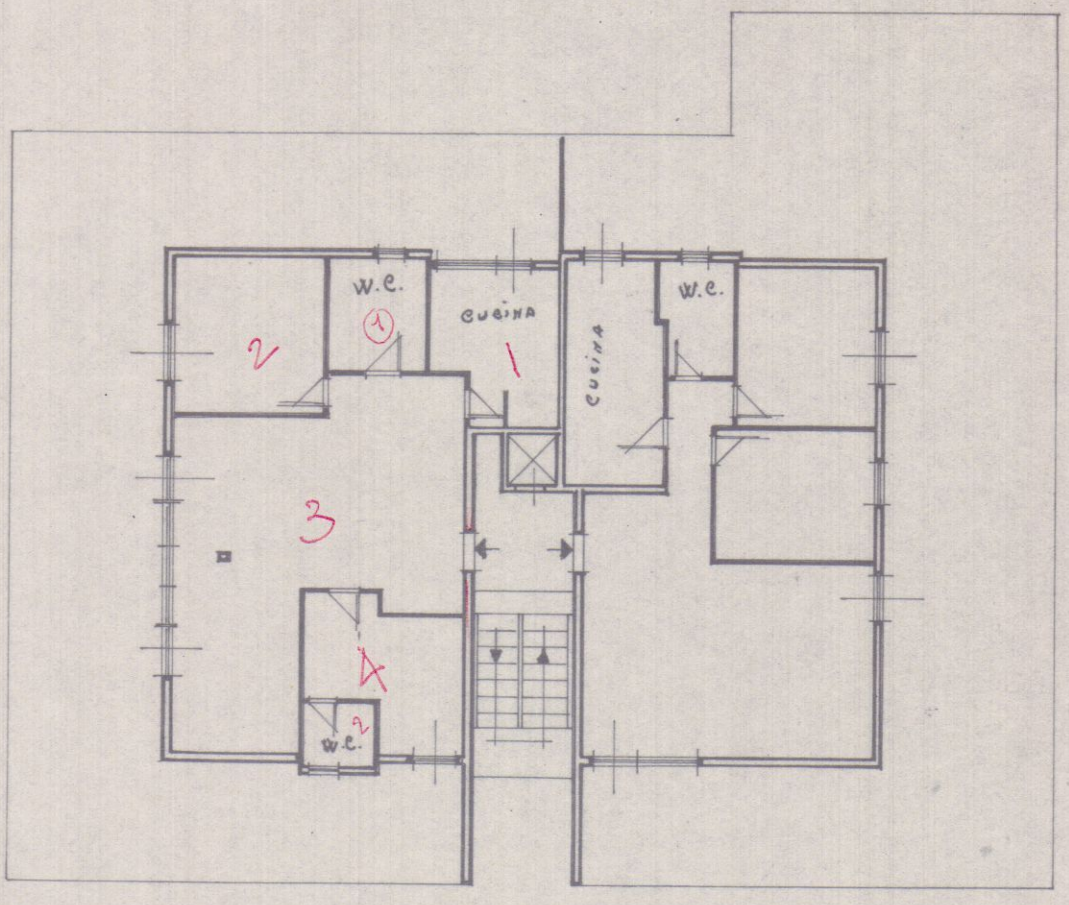

PIANO ATTICO