

Don. A. BODOLFO BASSANI
 01 piante e prospetti
 TRILLO VARIANTE AL PROGETTO DI COSTRUZIONE DI VILLETTE A SCHIERA in Marina di Carrara via M. Polo
 COMMITTENTE CO. IMM. s.r.l.
 IL DIS. DATA Genn. 1984
 SCALA 1:100
 Conf. As. Dis. Ref. SINT. GIAC.

2/3 VARIANTE






COMUNE DI CARRARA
 URBANISTICA
 Espr. di parere
 dalla Commissione Comunale
 nella seduta n. 52 del 15/03/1984 (varante)

APPROVATO
 17 LUG. 1984 CONTROLLATO

SCHEMA DEI VOLUMI E DELLE SUPERFICI

1) - 25.70 x 6.00 = mq 154.20
 2) - 4.25 x 6.60 = " 28.05
 3) - 8.30 x 0.60 = " 5.10
 4) - 16.30 x 6.00 = " 97.80
 5) - 4.40 x 0.60 = " 2.64
 6) - 6.30 x 1.90 = " 11.97

TOTALE **mq 299.76** x 8.00 = **MC. 2398.08**

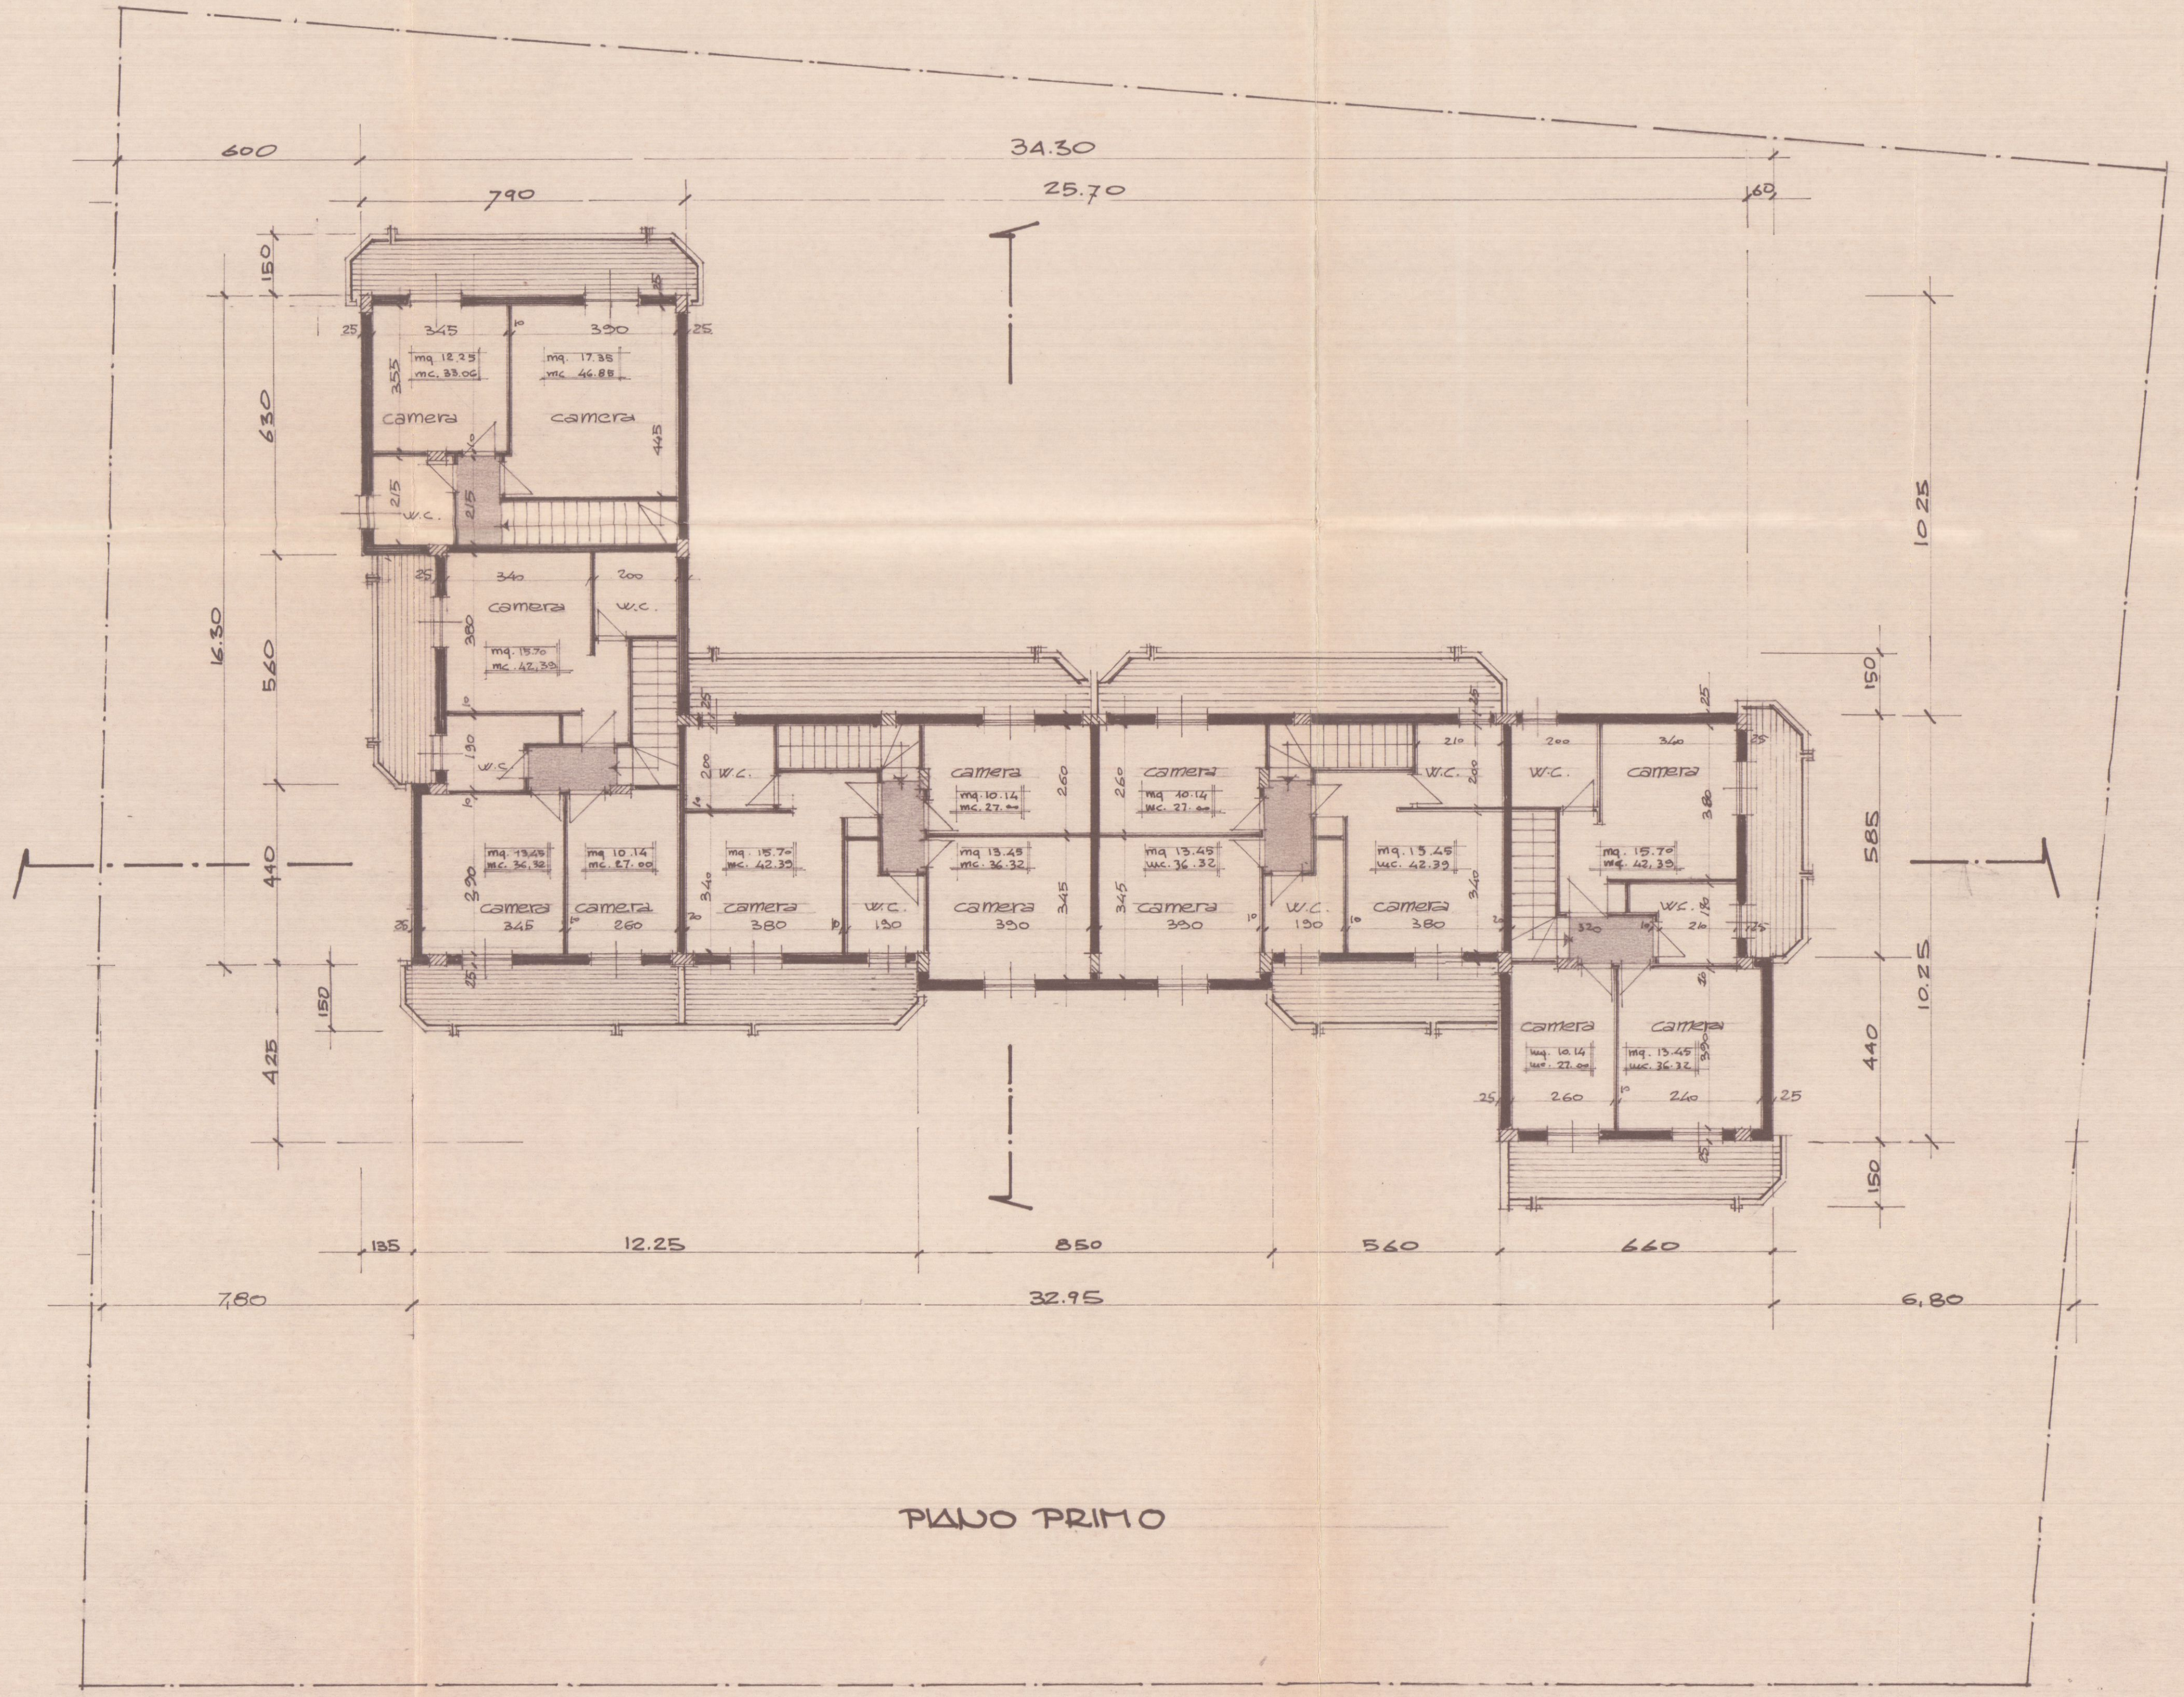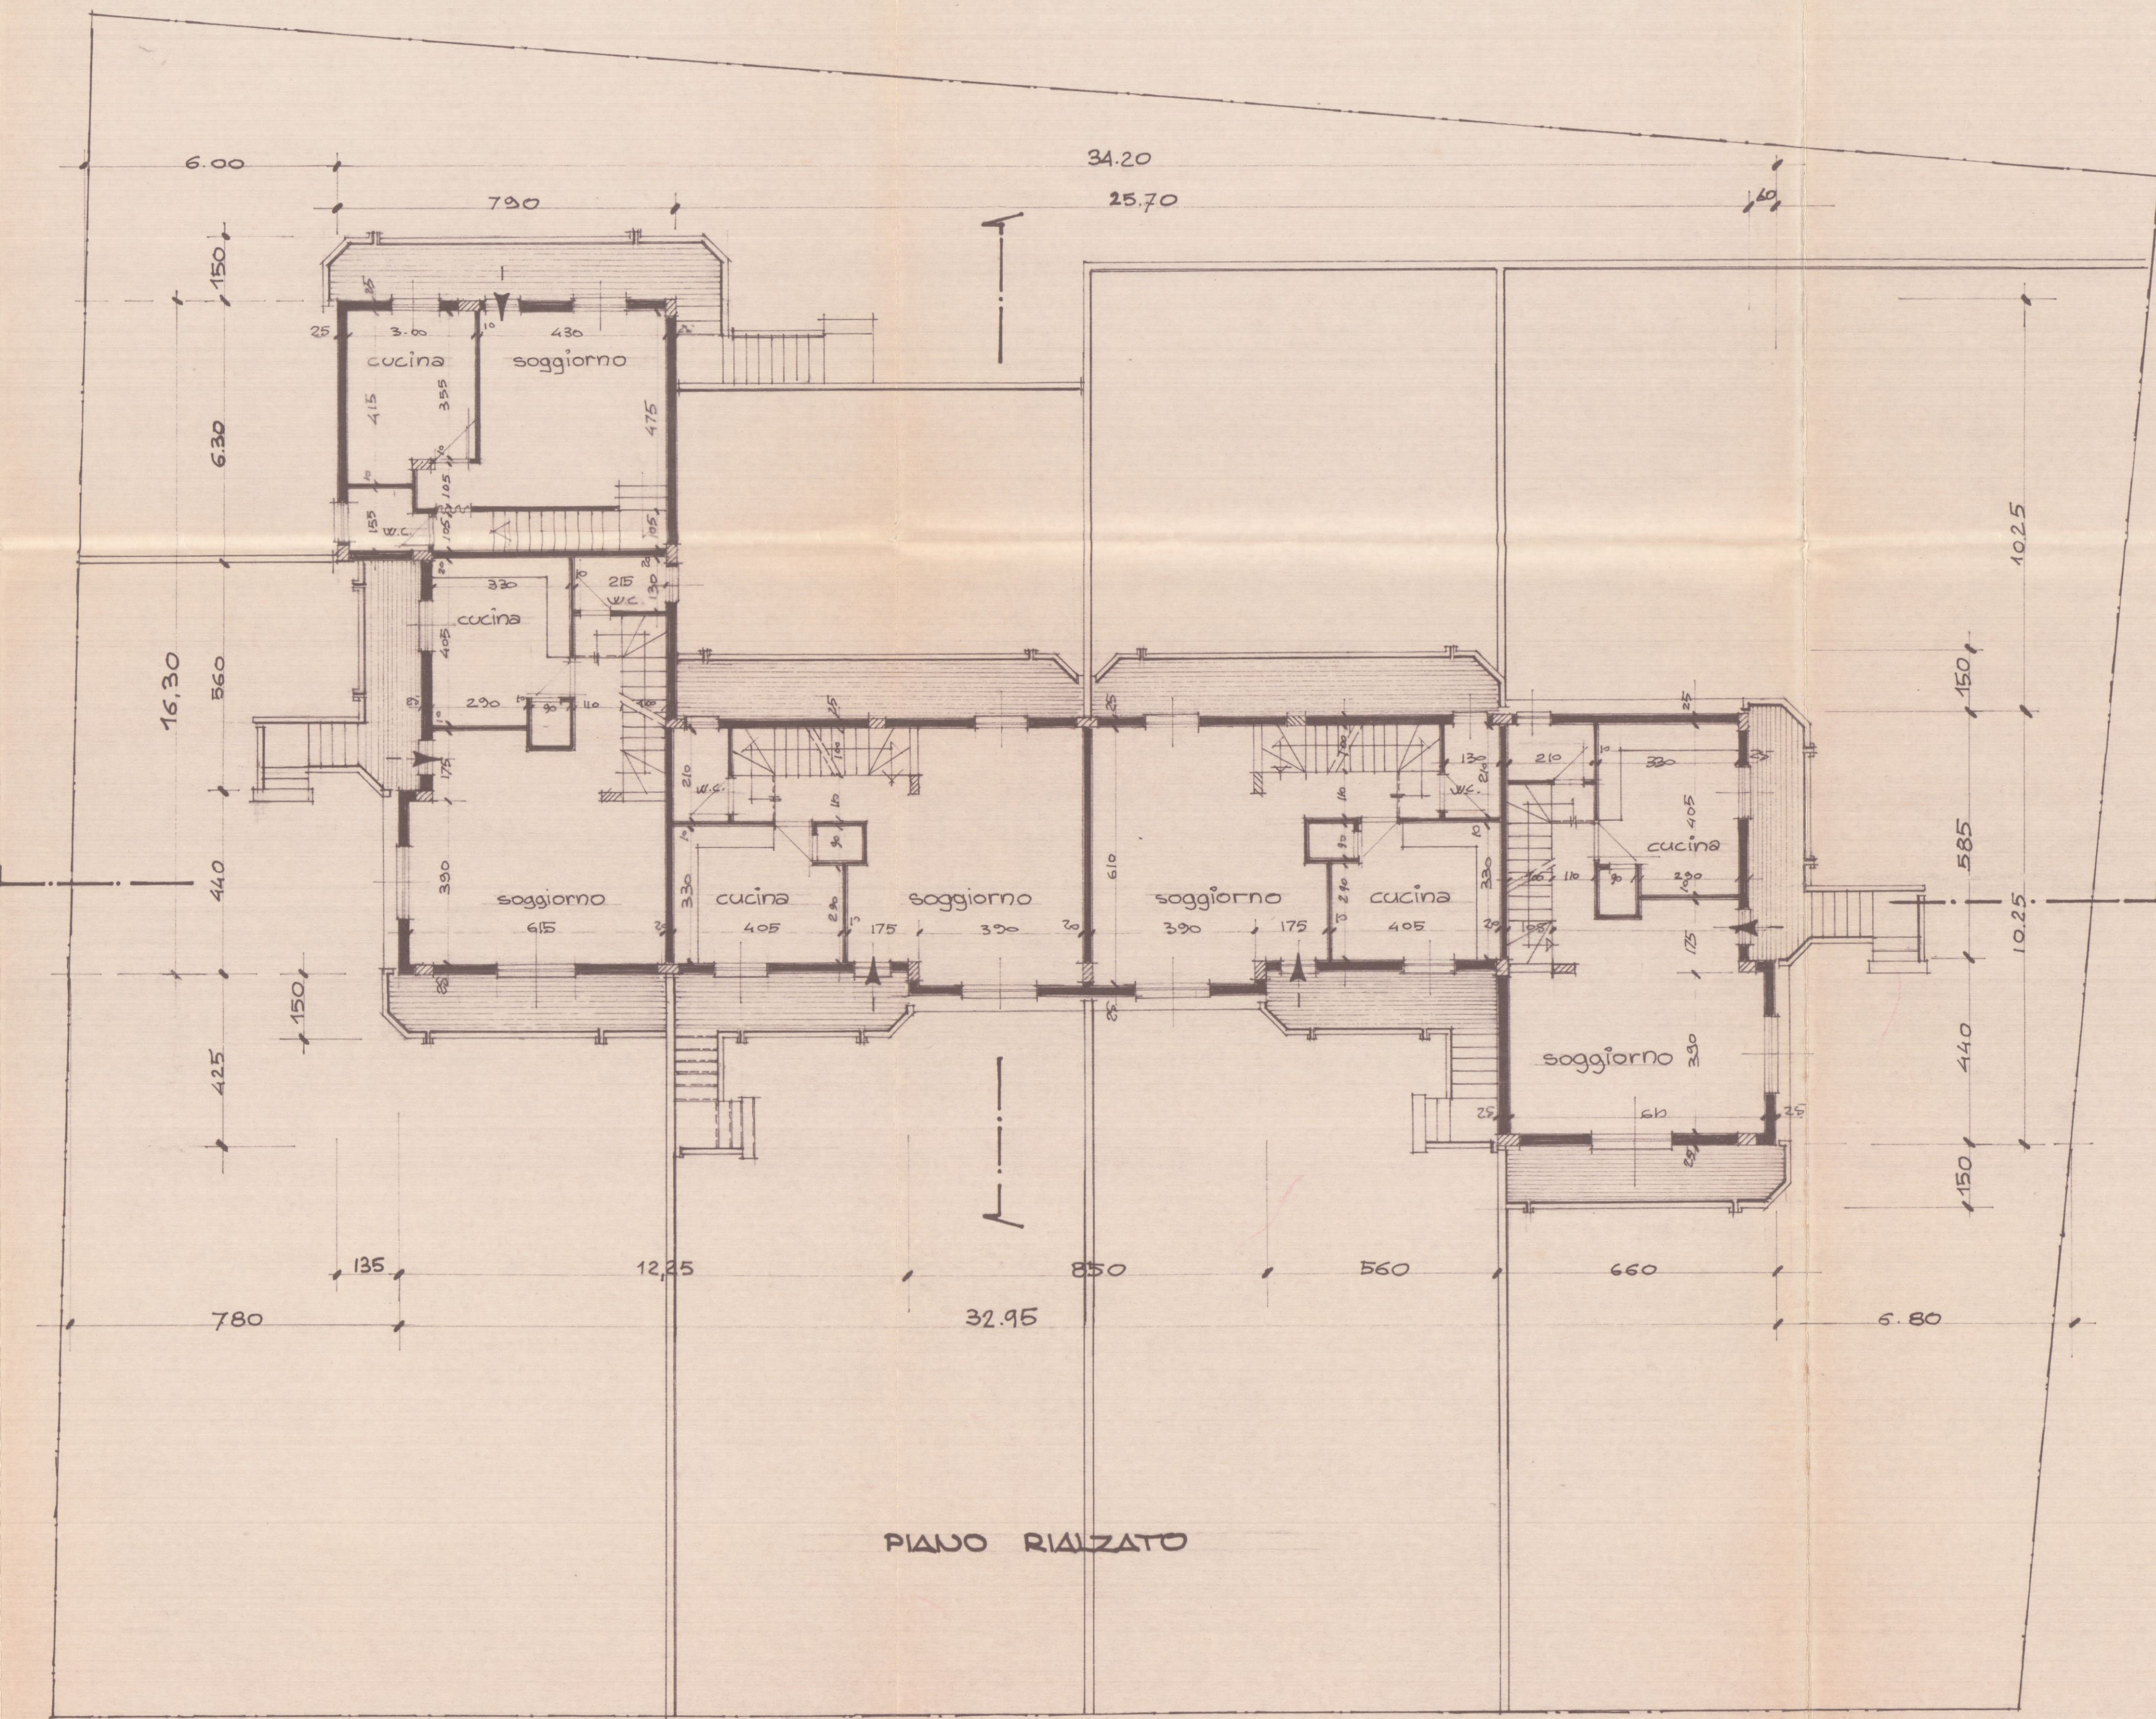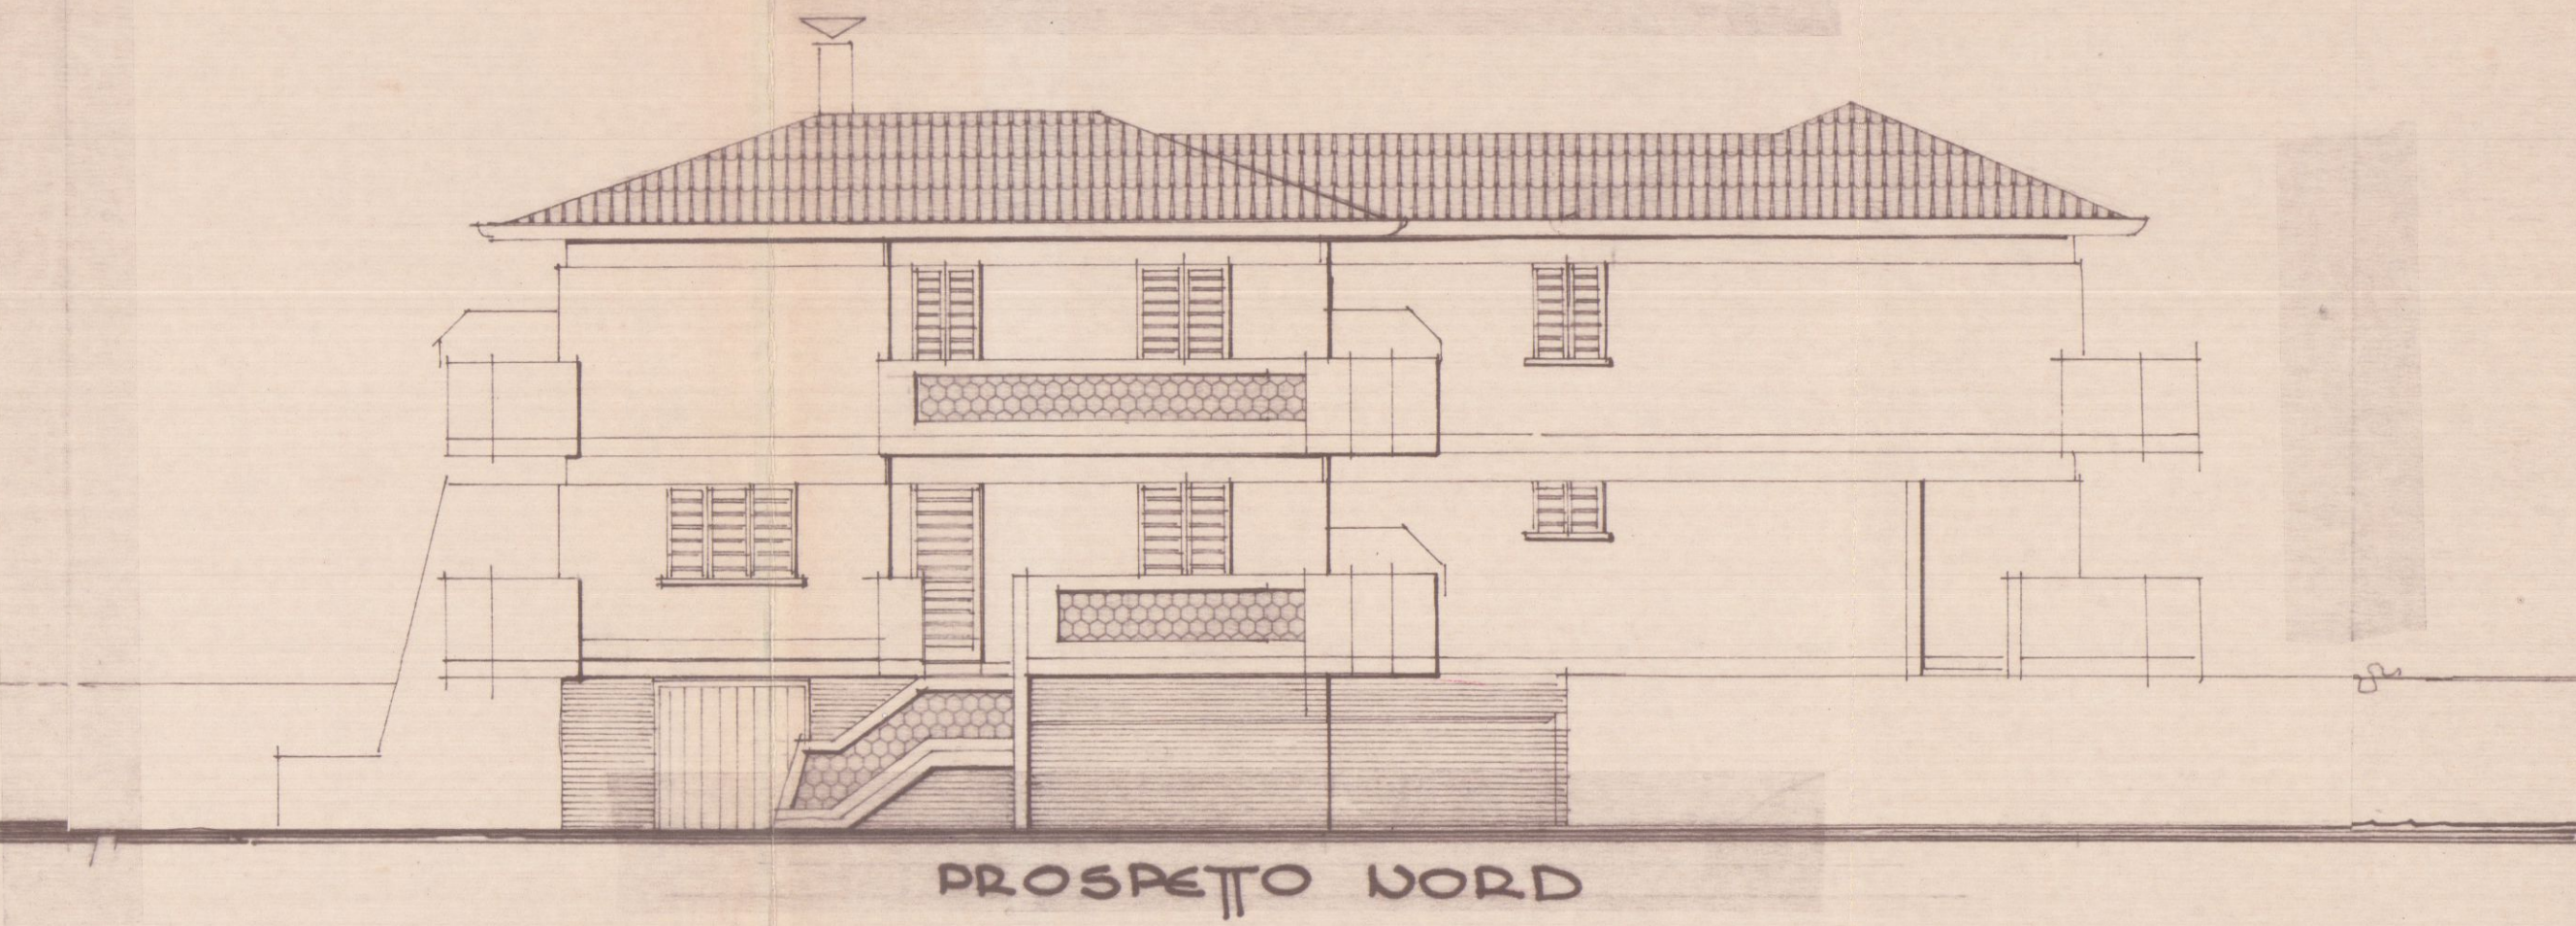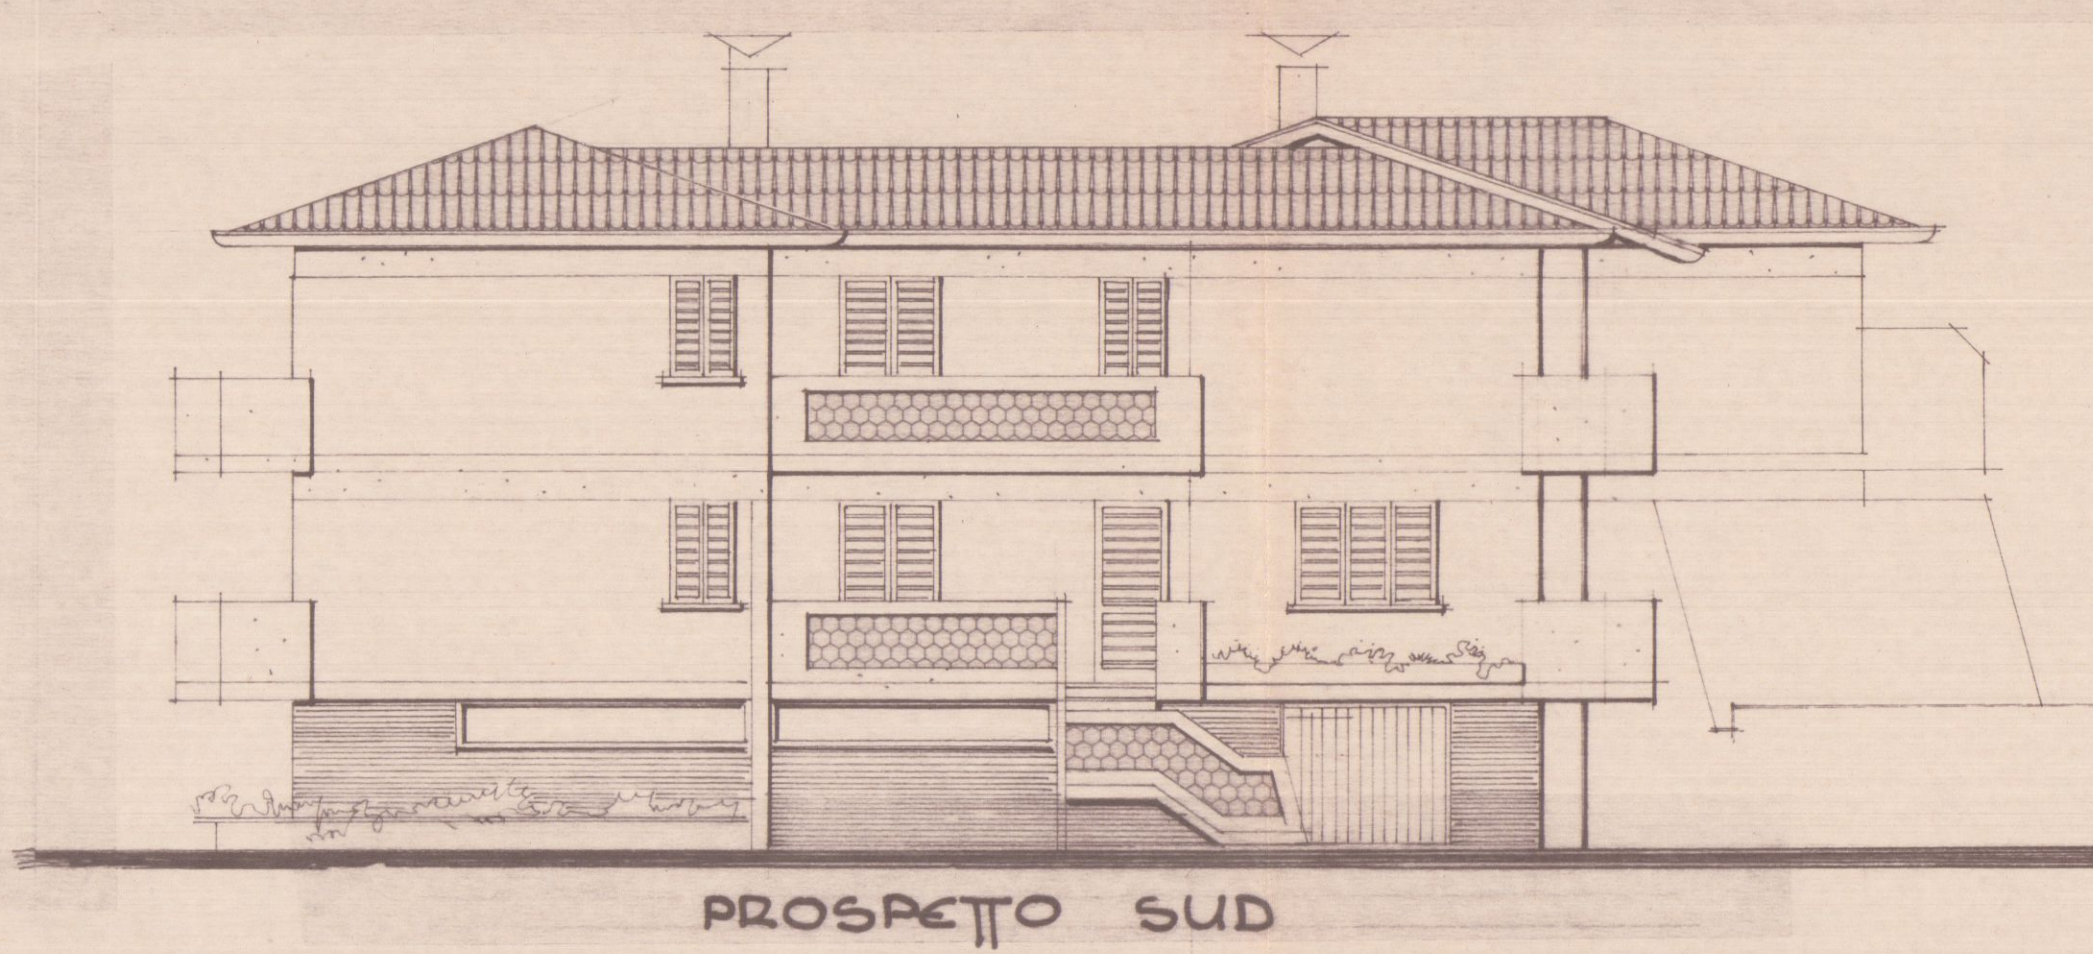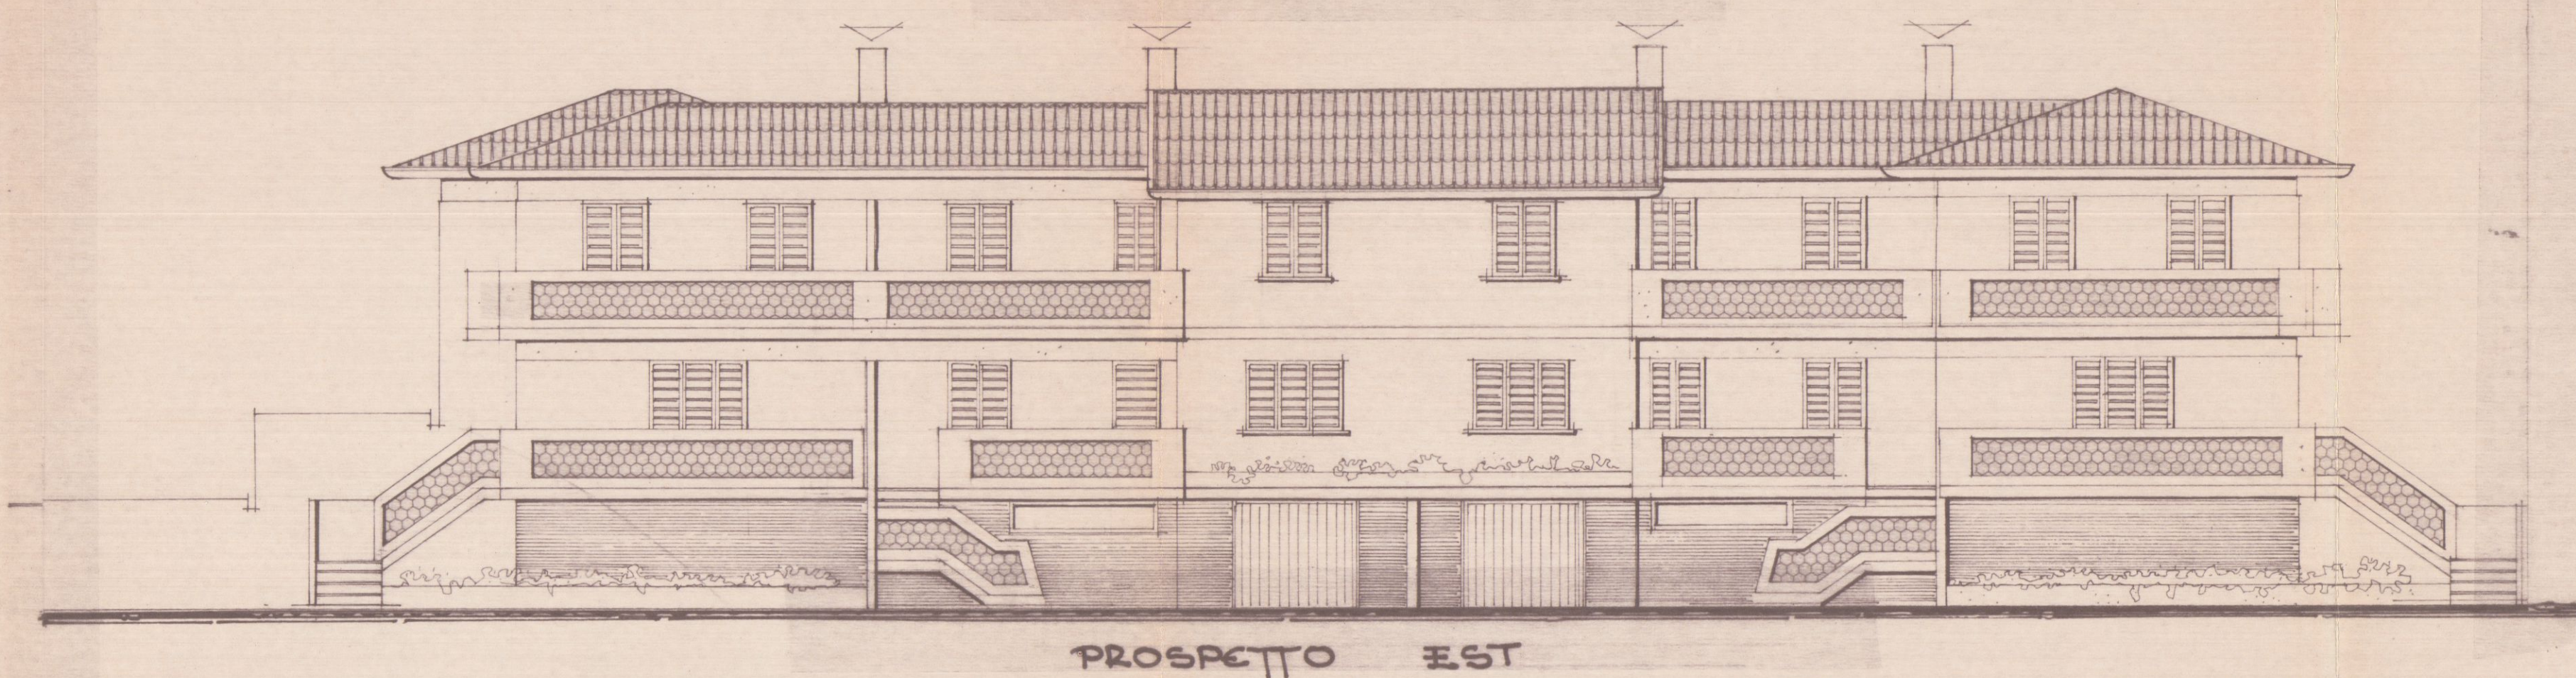

Don. Arch. ROBERTO BASSANI
Viale Mazzini, 8 - Marina di Carrara - Tel. 059/290907
02 - planim., piante e sezioni
VARIANTE AL PROGETTO DI COSTRUZIONE DI VILLETTE A SCHIERA in Marina di Carrara via M. Polo
COMITENTE CO. IMM. s.r.l.
16 FEB 1984
11 DIS. DATA Genn. 1984
SCALA 1:100



2/8 VARIANTE








COMMISSIONE INTERCOMUNALE BENI AMBIENTALI n. 2
riunione n. 8 del 10.3.1984
per deliberare la concessione edilizia
Il Presidente

COMUNE DI CARRARA

Espresso dalla Commissione Intercomunale Beni Ambientali n. 2
nella seduta n. 8 del 10.3.1984
Il Sindaco

APPROVATO
17 LUG. 1984

VARIANTE
Approvato dal Sindaco, in condizioni
della concessione edilizia, in data
n. 269 del 19.8.83
CARRARA il 17 LUG. 1984
L'INGEGNERE CARLO

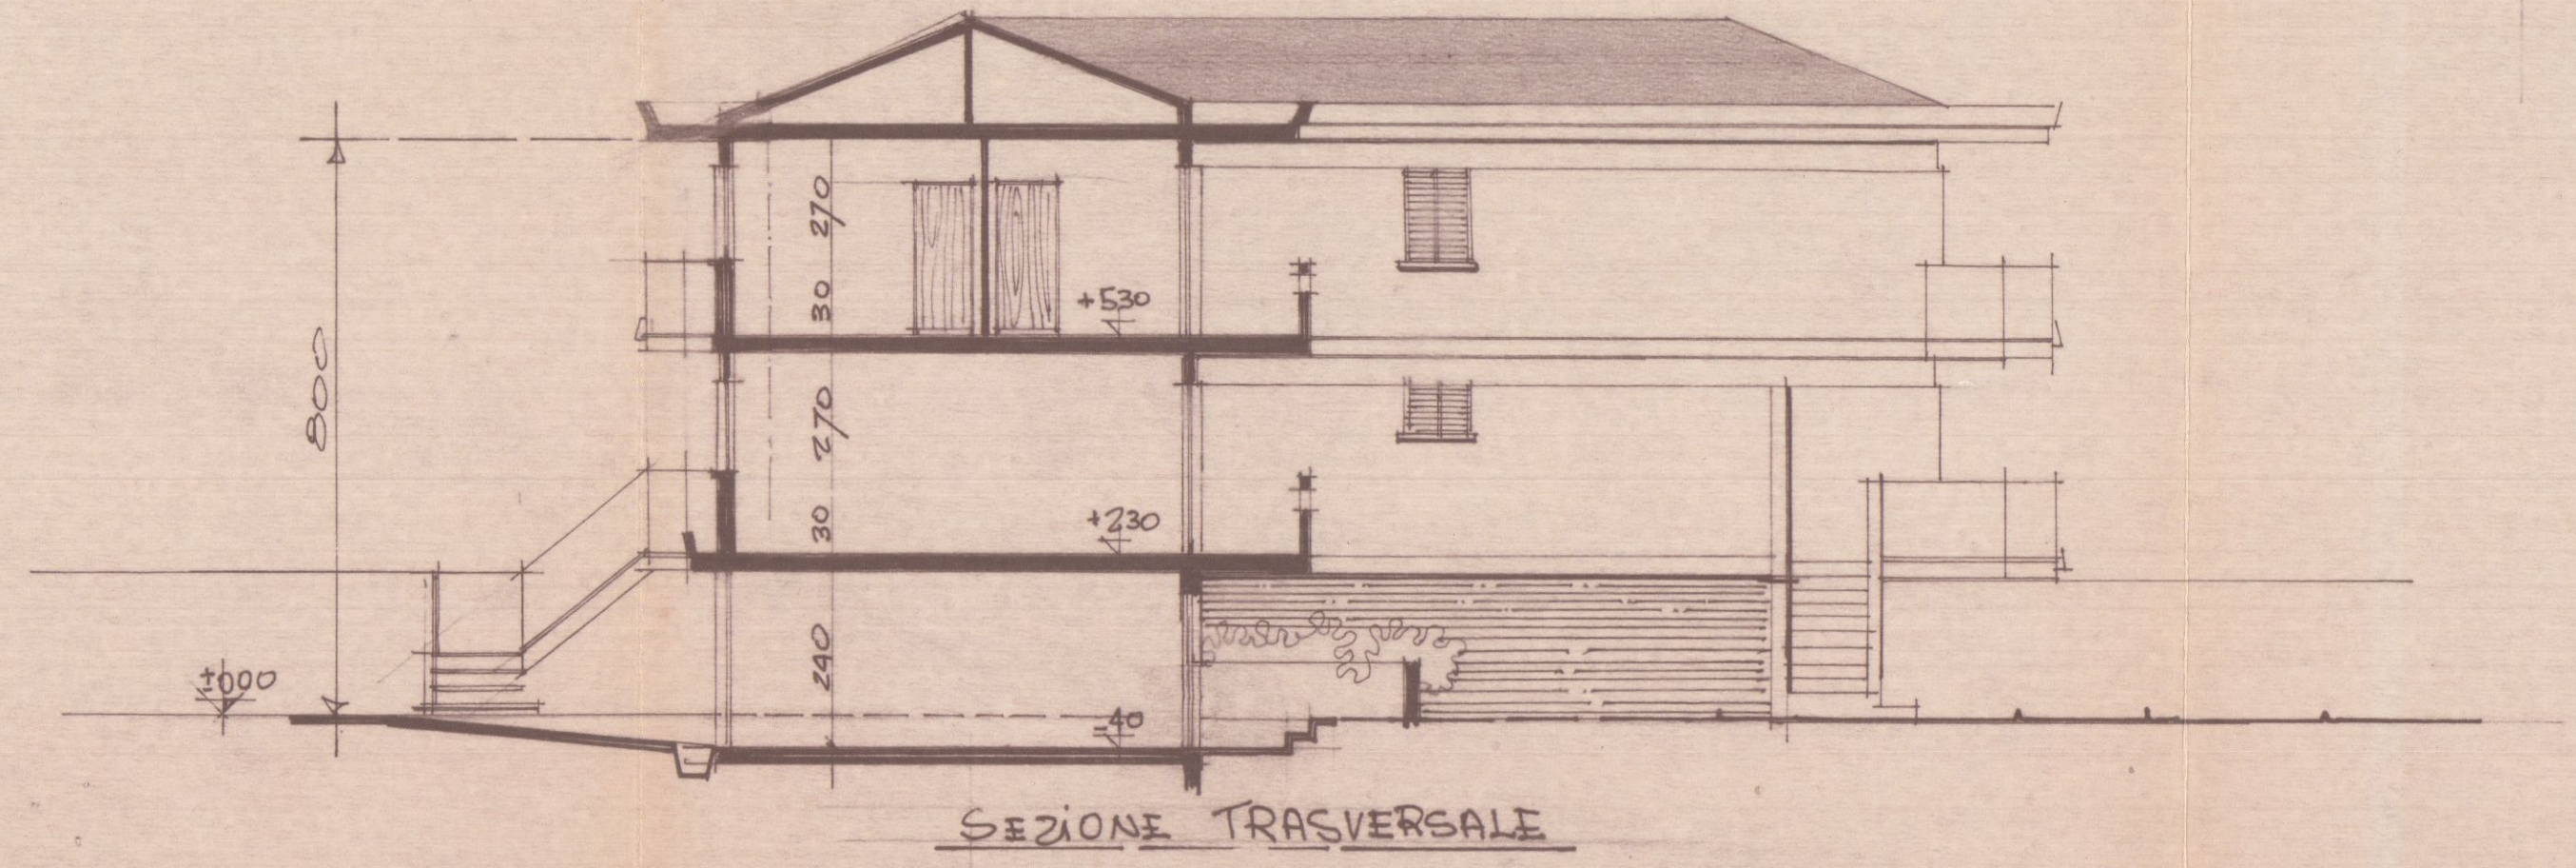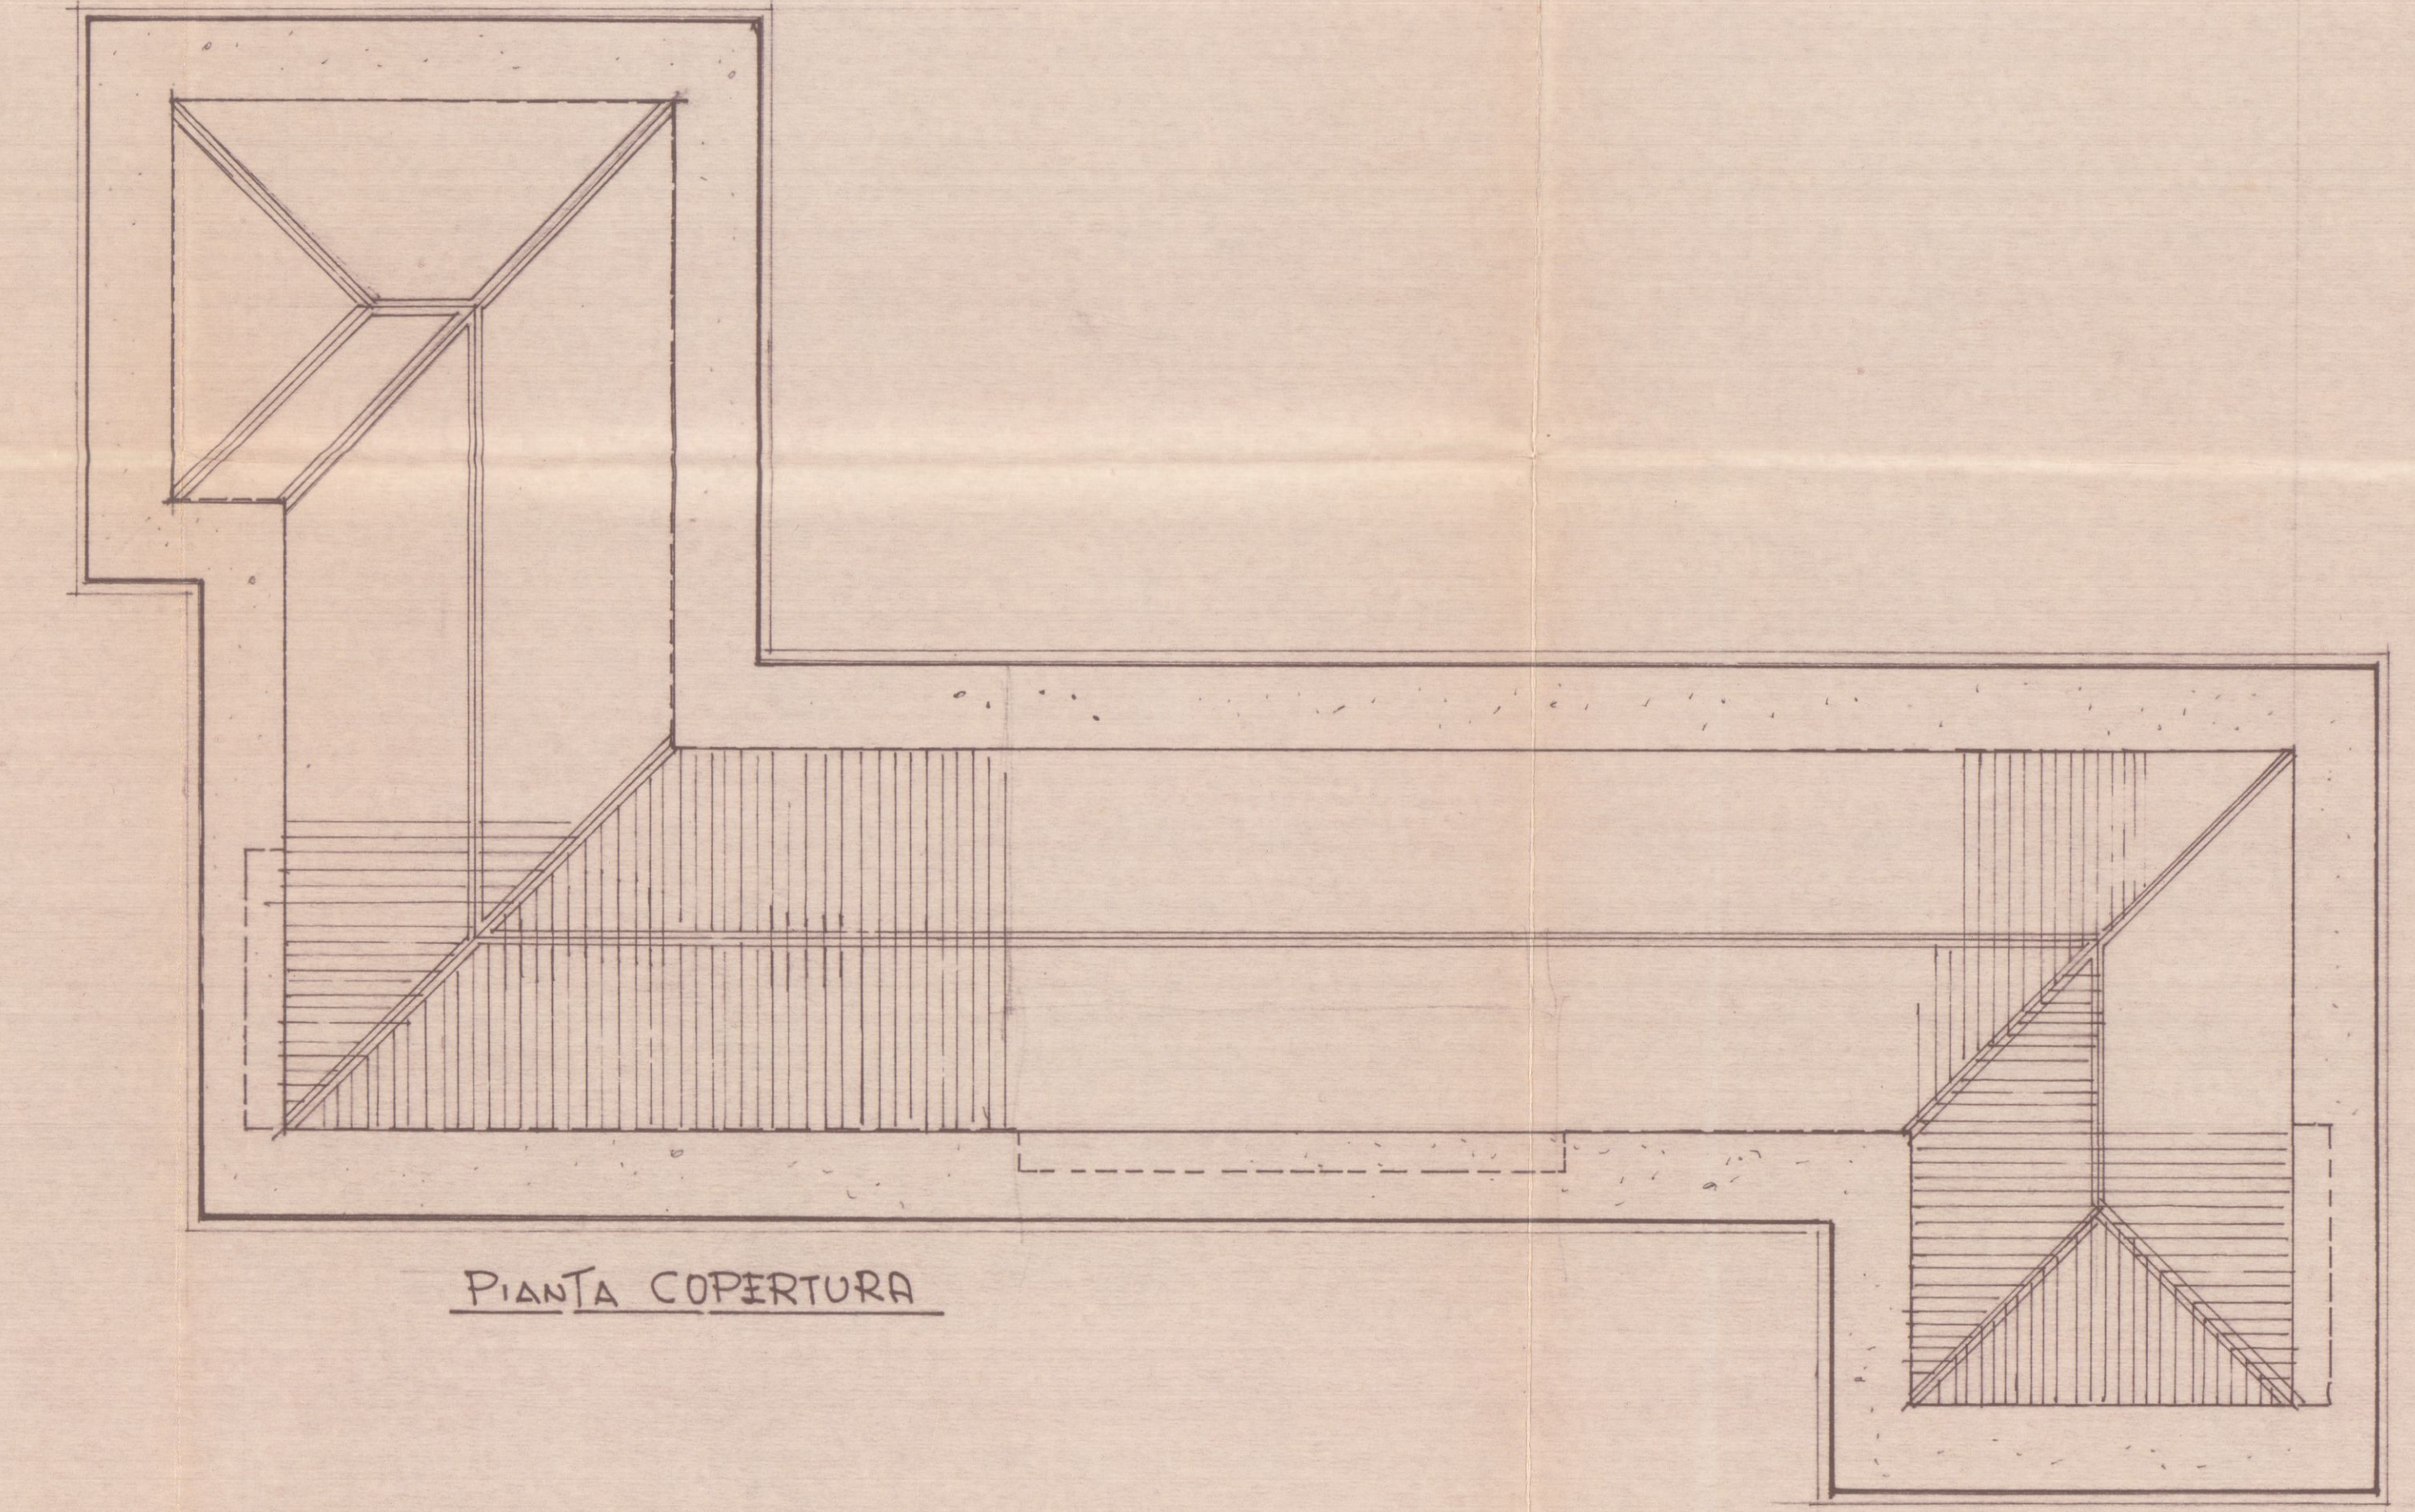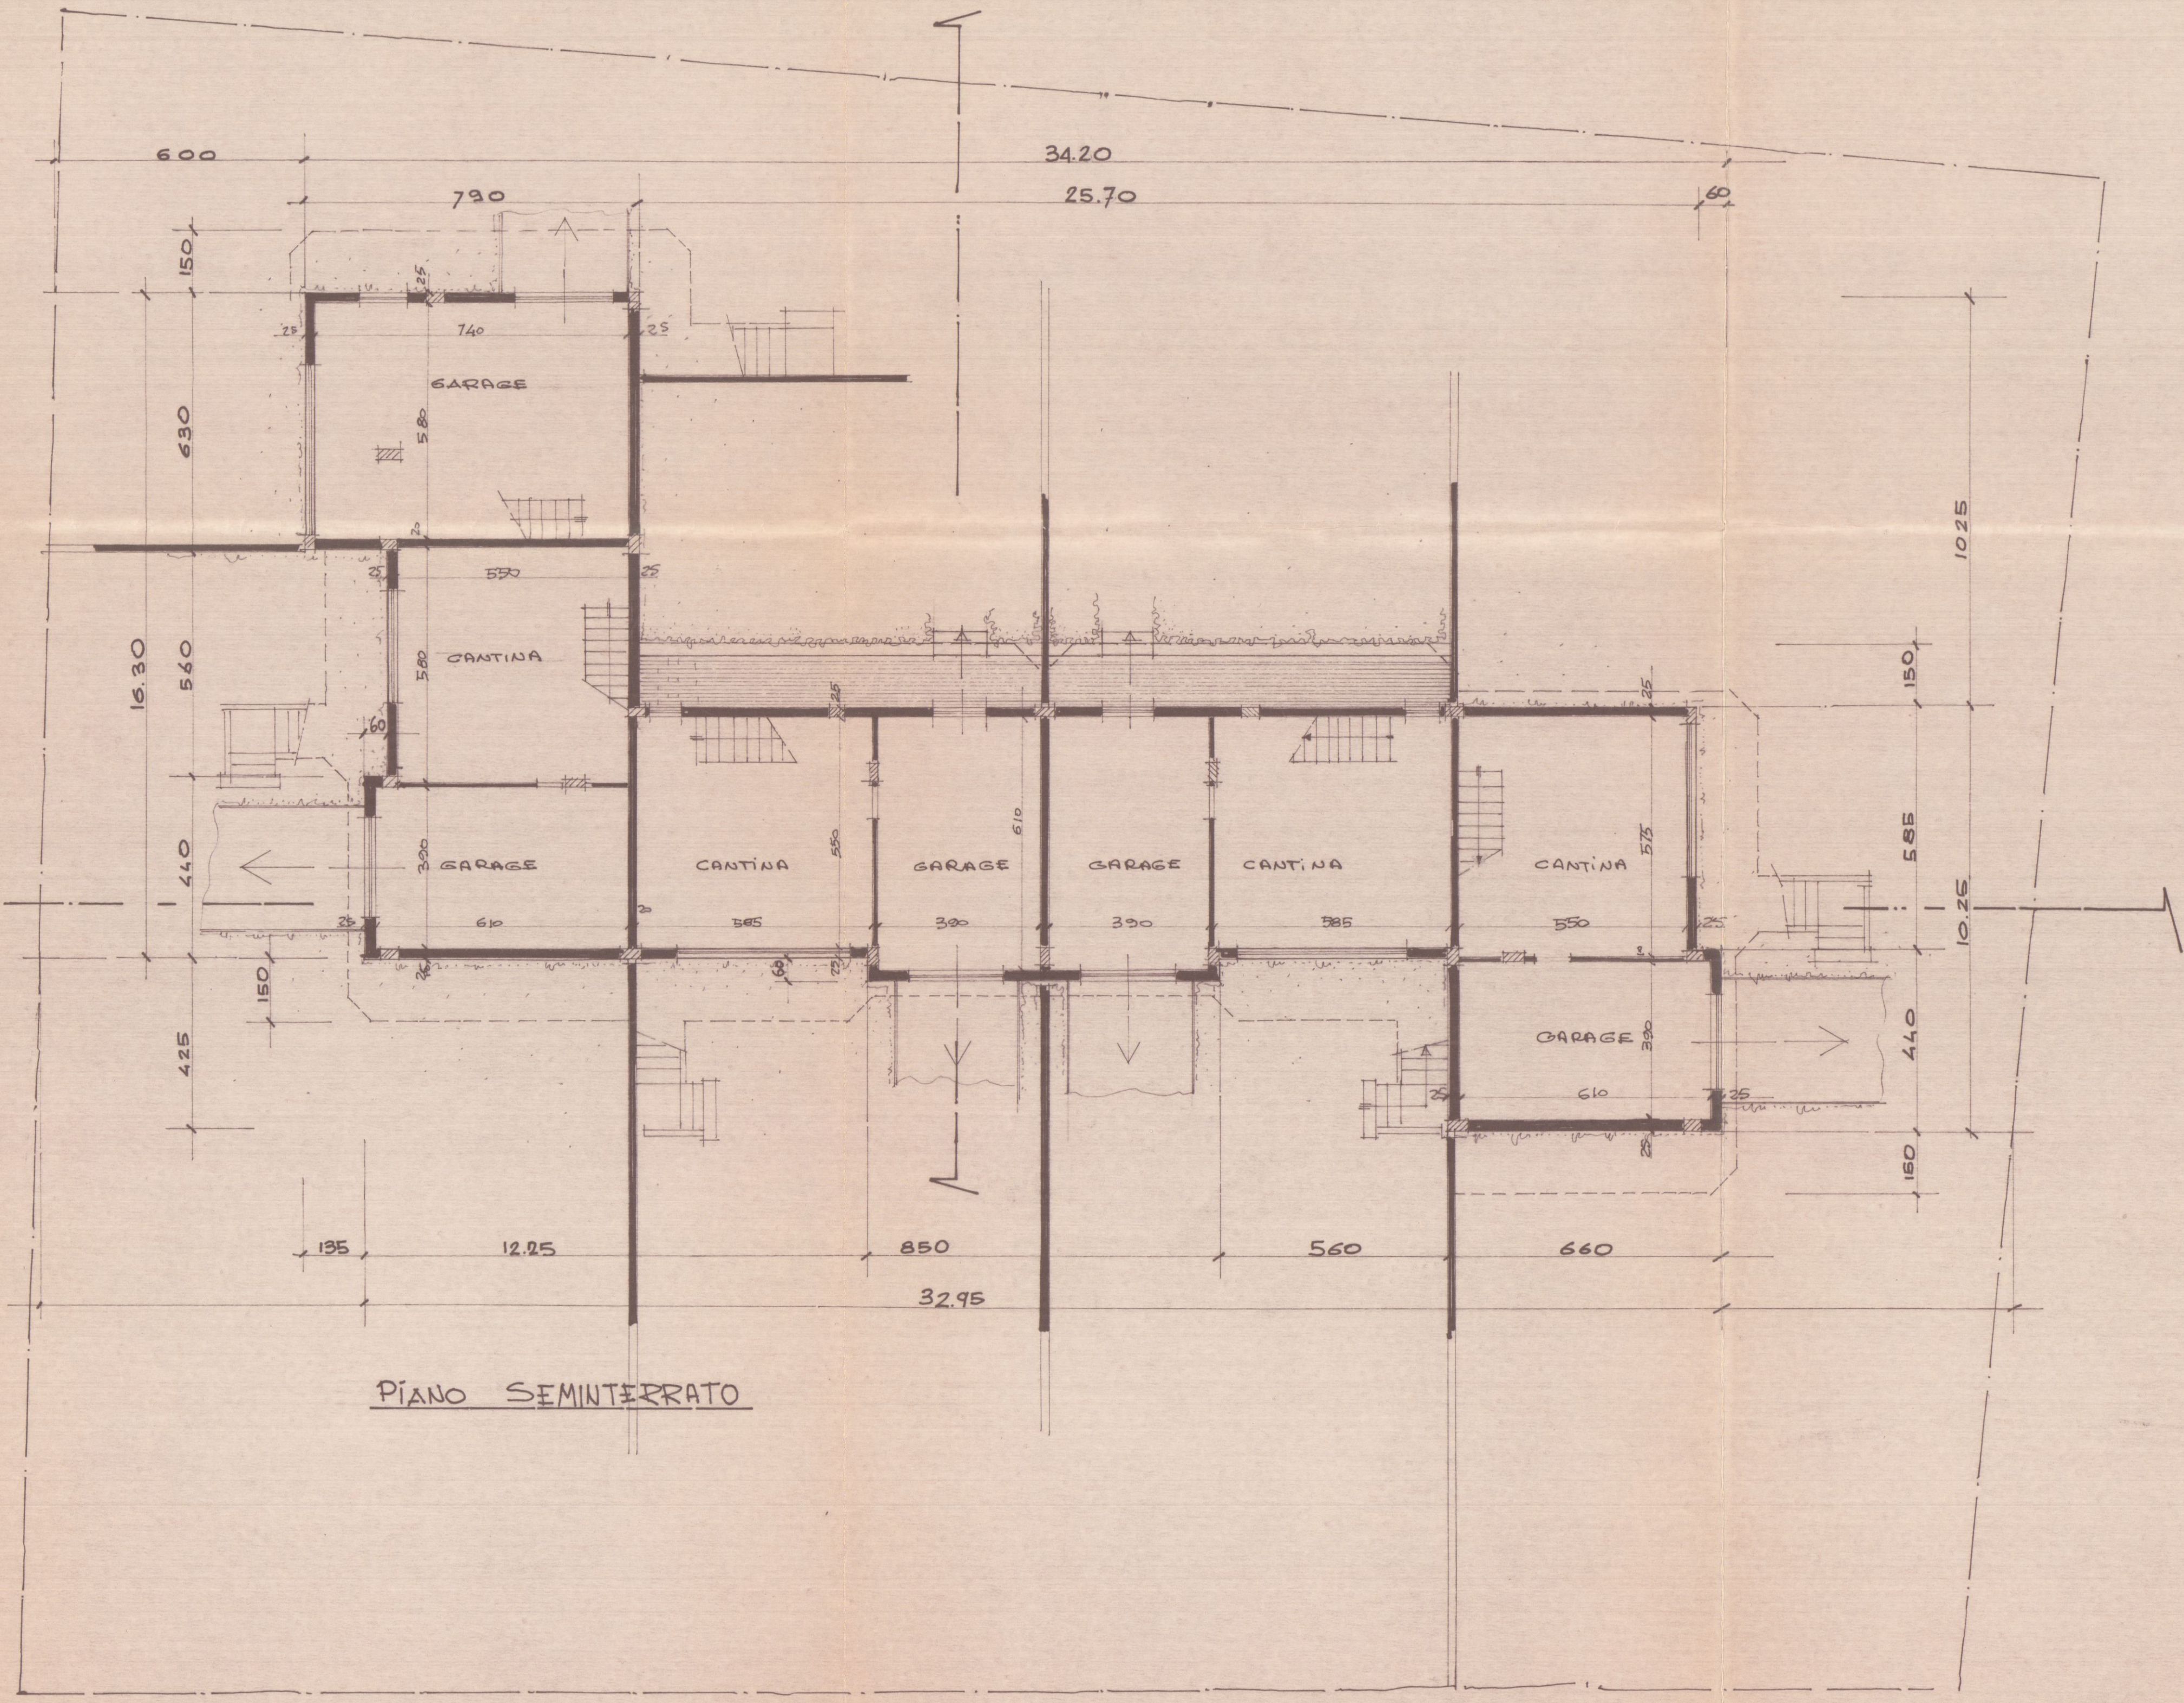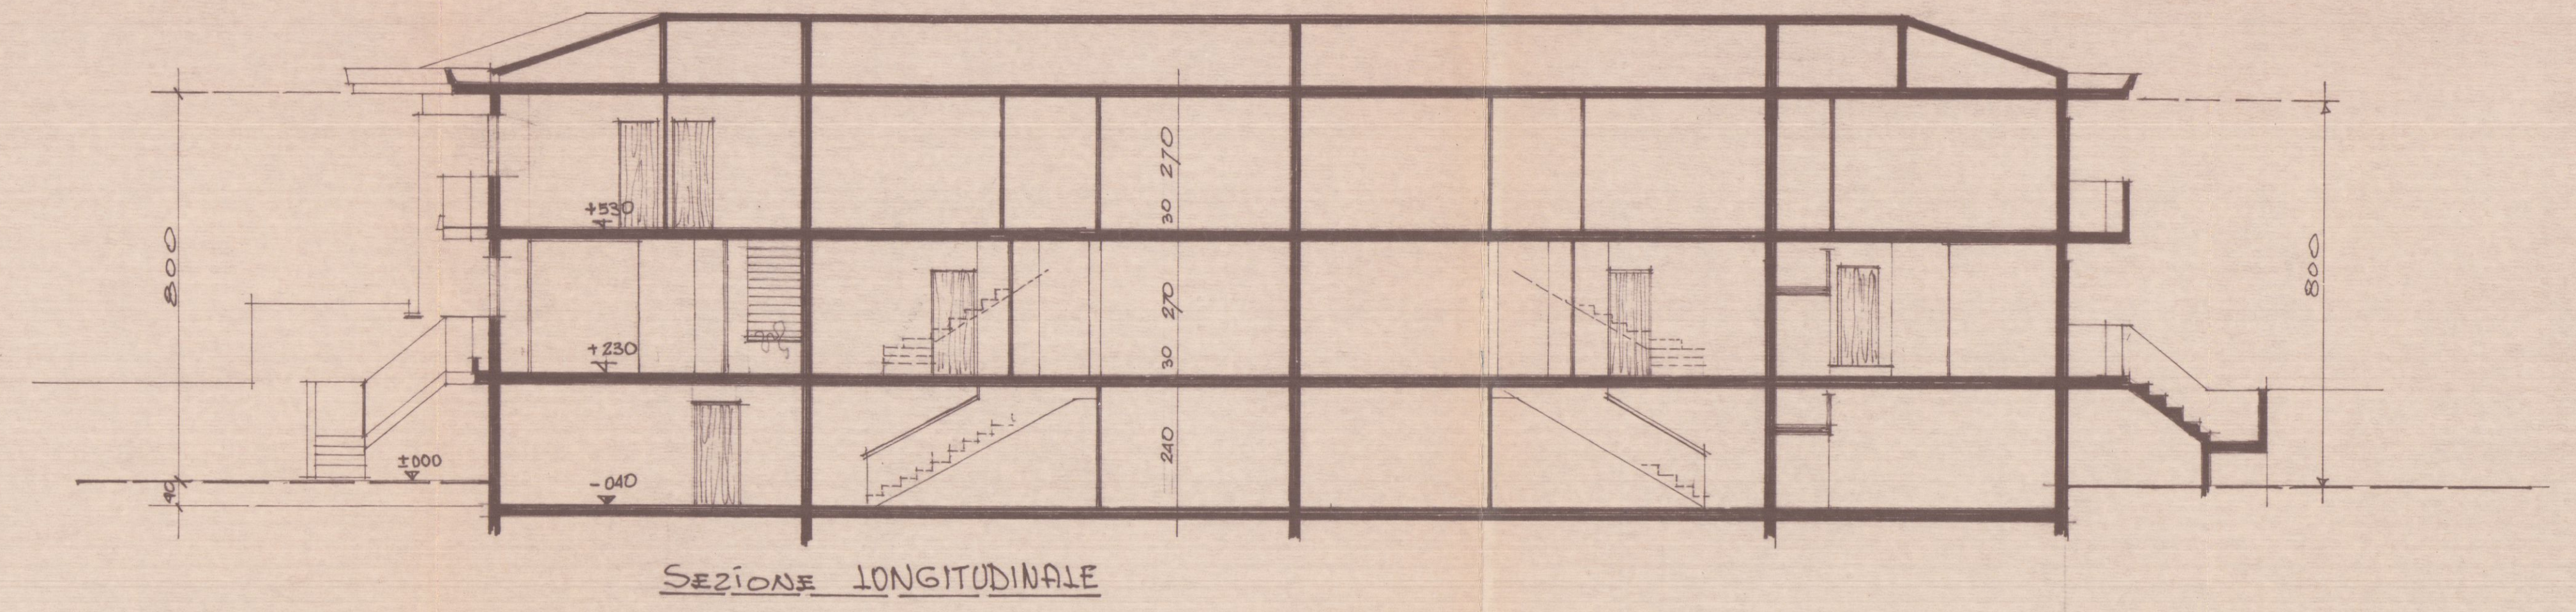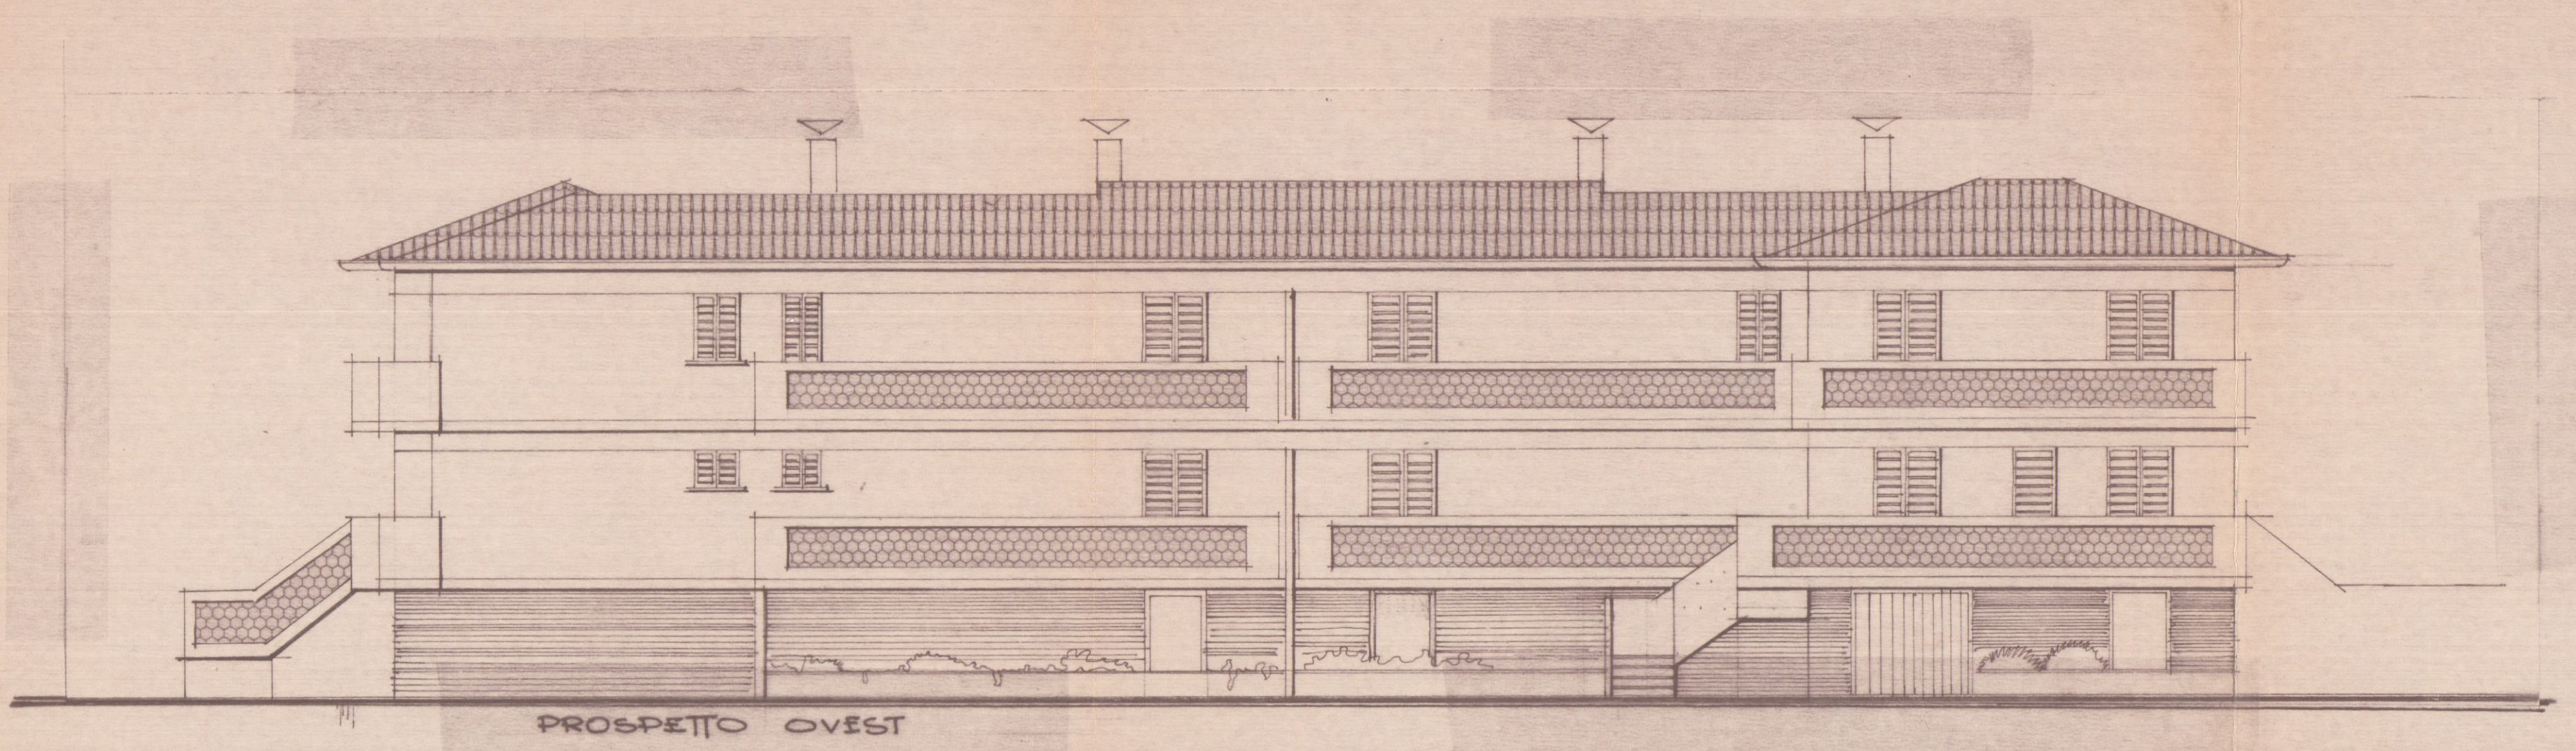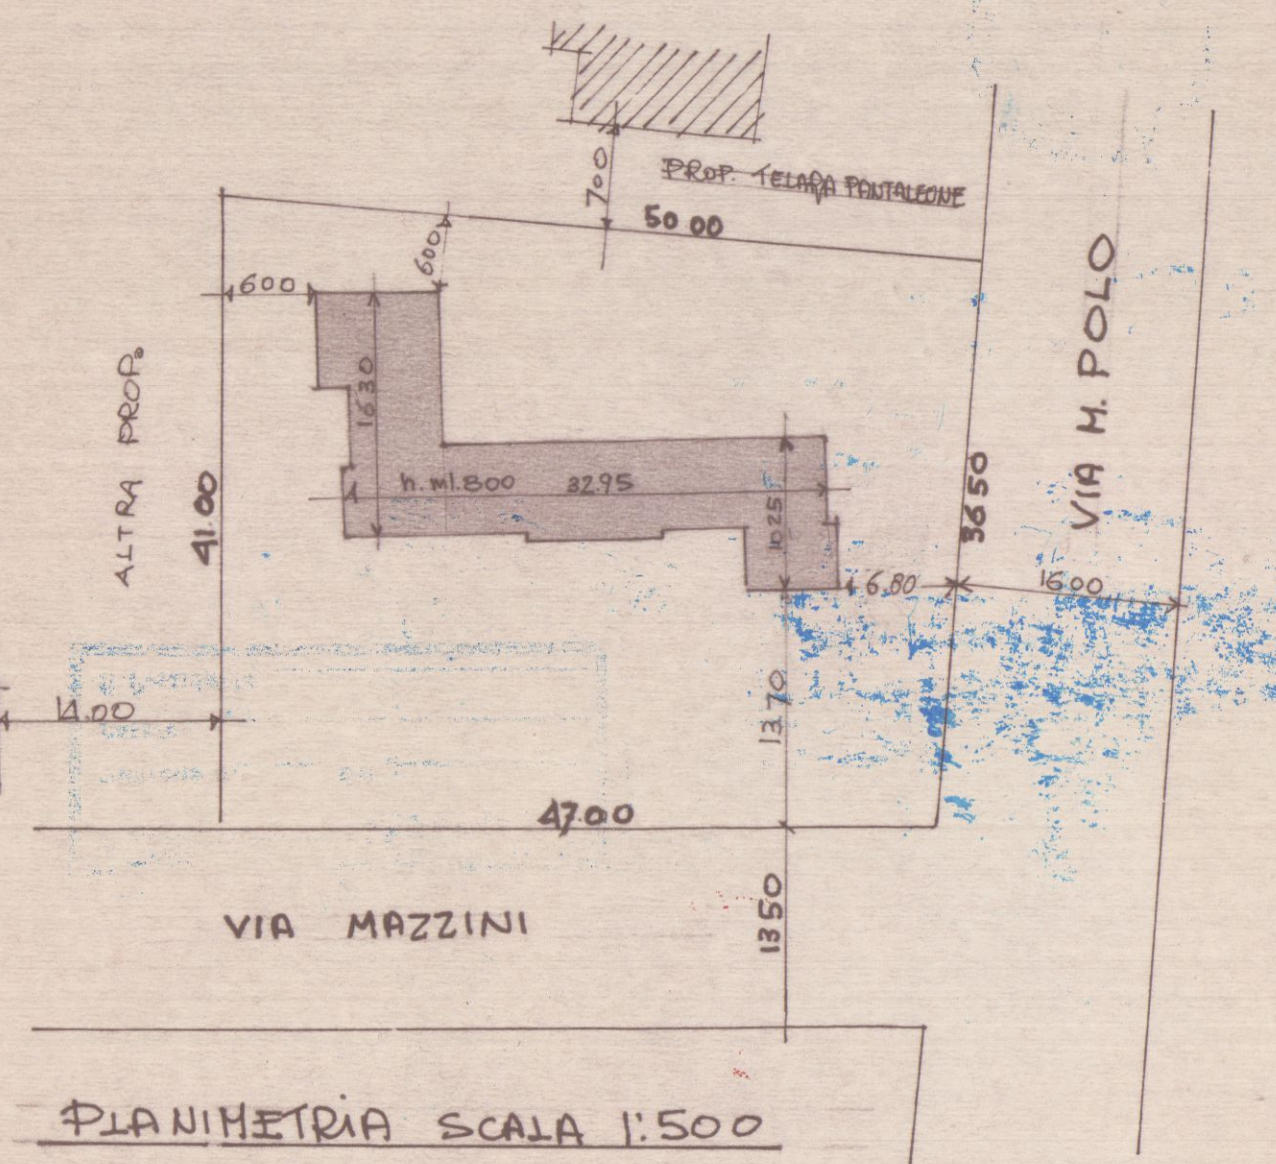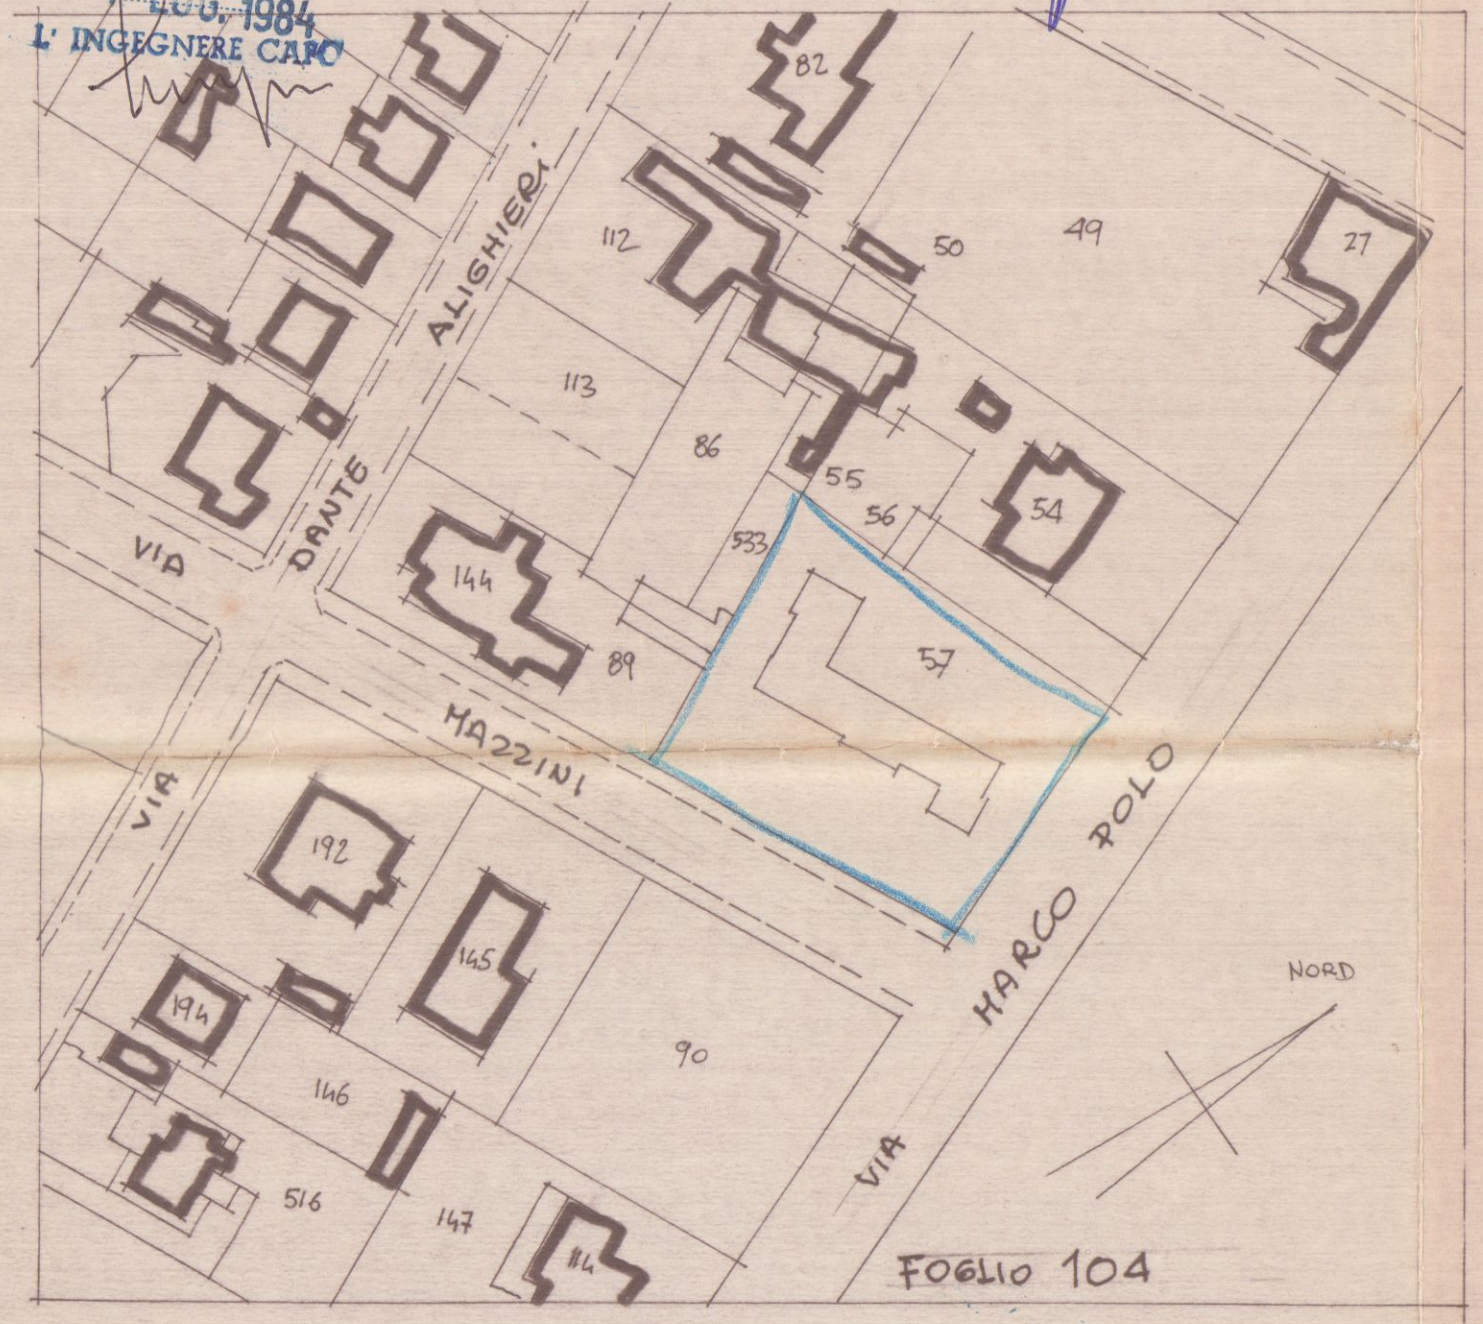

RODOLOFO BASSANI

01

piante e prospetti

VARIANTE AL PROGETTO DI COSTRUZIONE DI VILLETTE A SCHIERA in Marina di Carrara via M. Polo

DATA Genn. 1984

SCALA 1:100

COMITENTE CO. IMM. s.r.l.

6 FEB. 1984

CONFRANCESCO

APPROVATO

17 LUG. 1984

CONTROLLATO

APPROVATO

17 LUG. 1984

CONTROLLATO

VARIANTE

Approvato dal Sindaco alle condizioni della concessione originaria n. 269 del 18.04.85


17 LUG. 1984

L. INGEGNERE CAPO


COMUNE

MARINA DI CARRARA



UFFICIO URBANISTICO

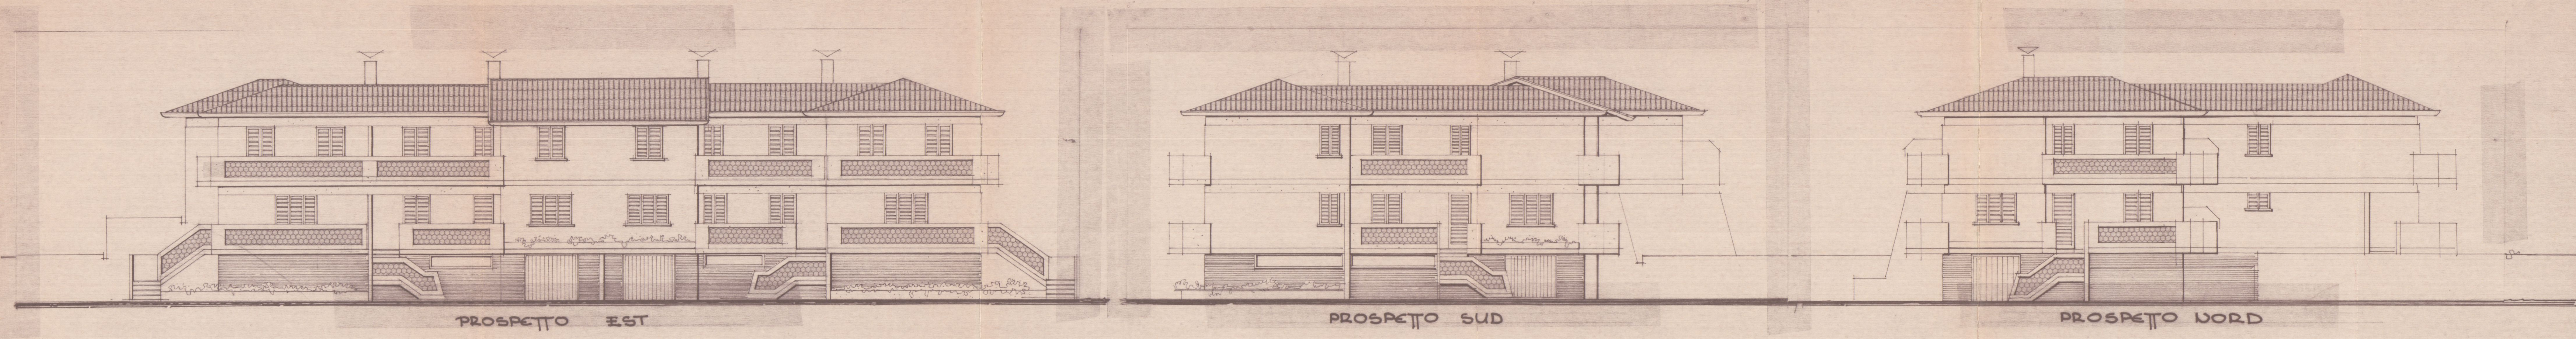








SCHEMA DEI VOLUMI E DELLE SUPERFICI

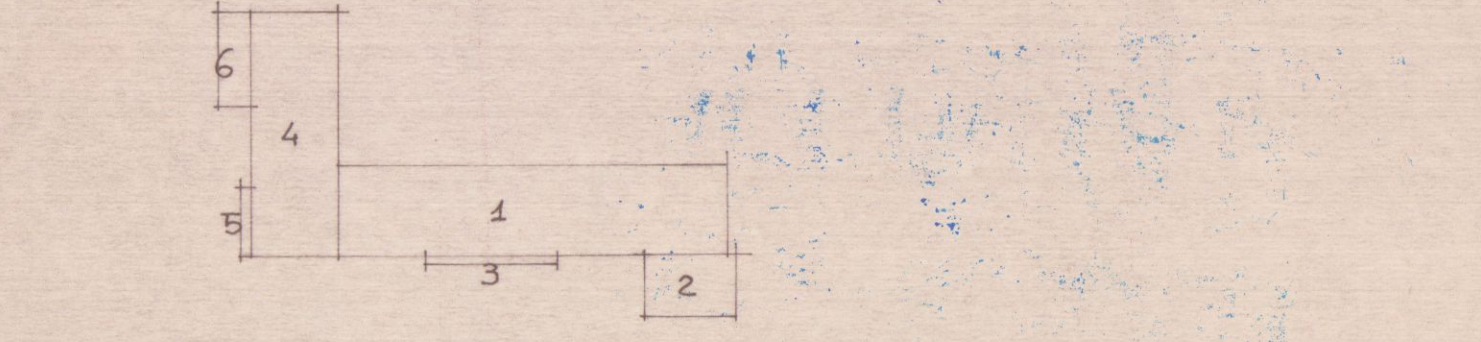

- 1) 25.70X 6.00 = mq 154.20
- 2) 4.25X 6.60 = " 28.05
- 3) 8.30X 0.60 = " 5.10
- 4) 16.30X 6.00 = " 97.80
- 5) 4.40X 0.60 = " 2.64
- 6) 6.30X 1.30 = 11.37
- TOTALE MQ 299.76 X 8.00 = MC. 2398.08

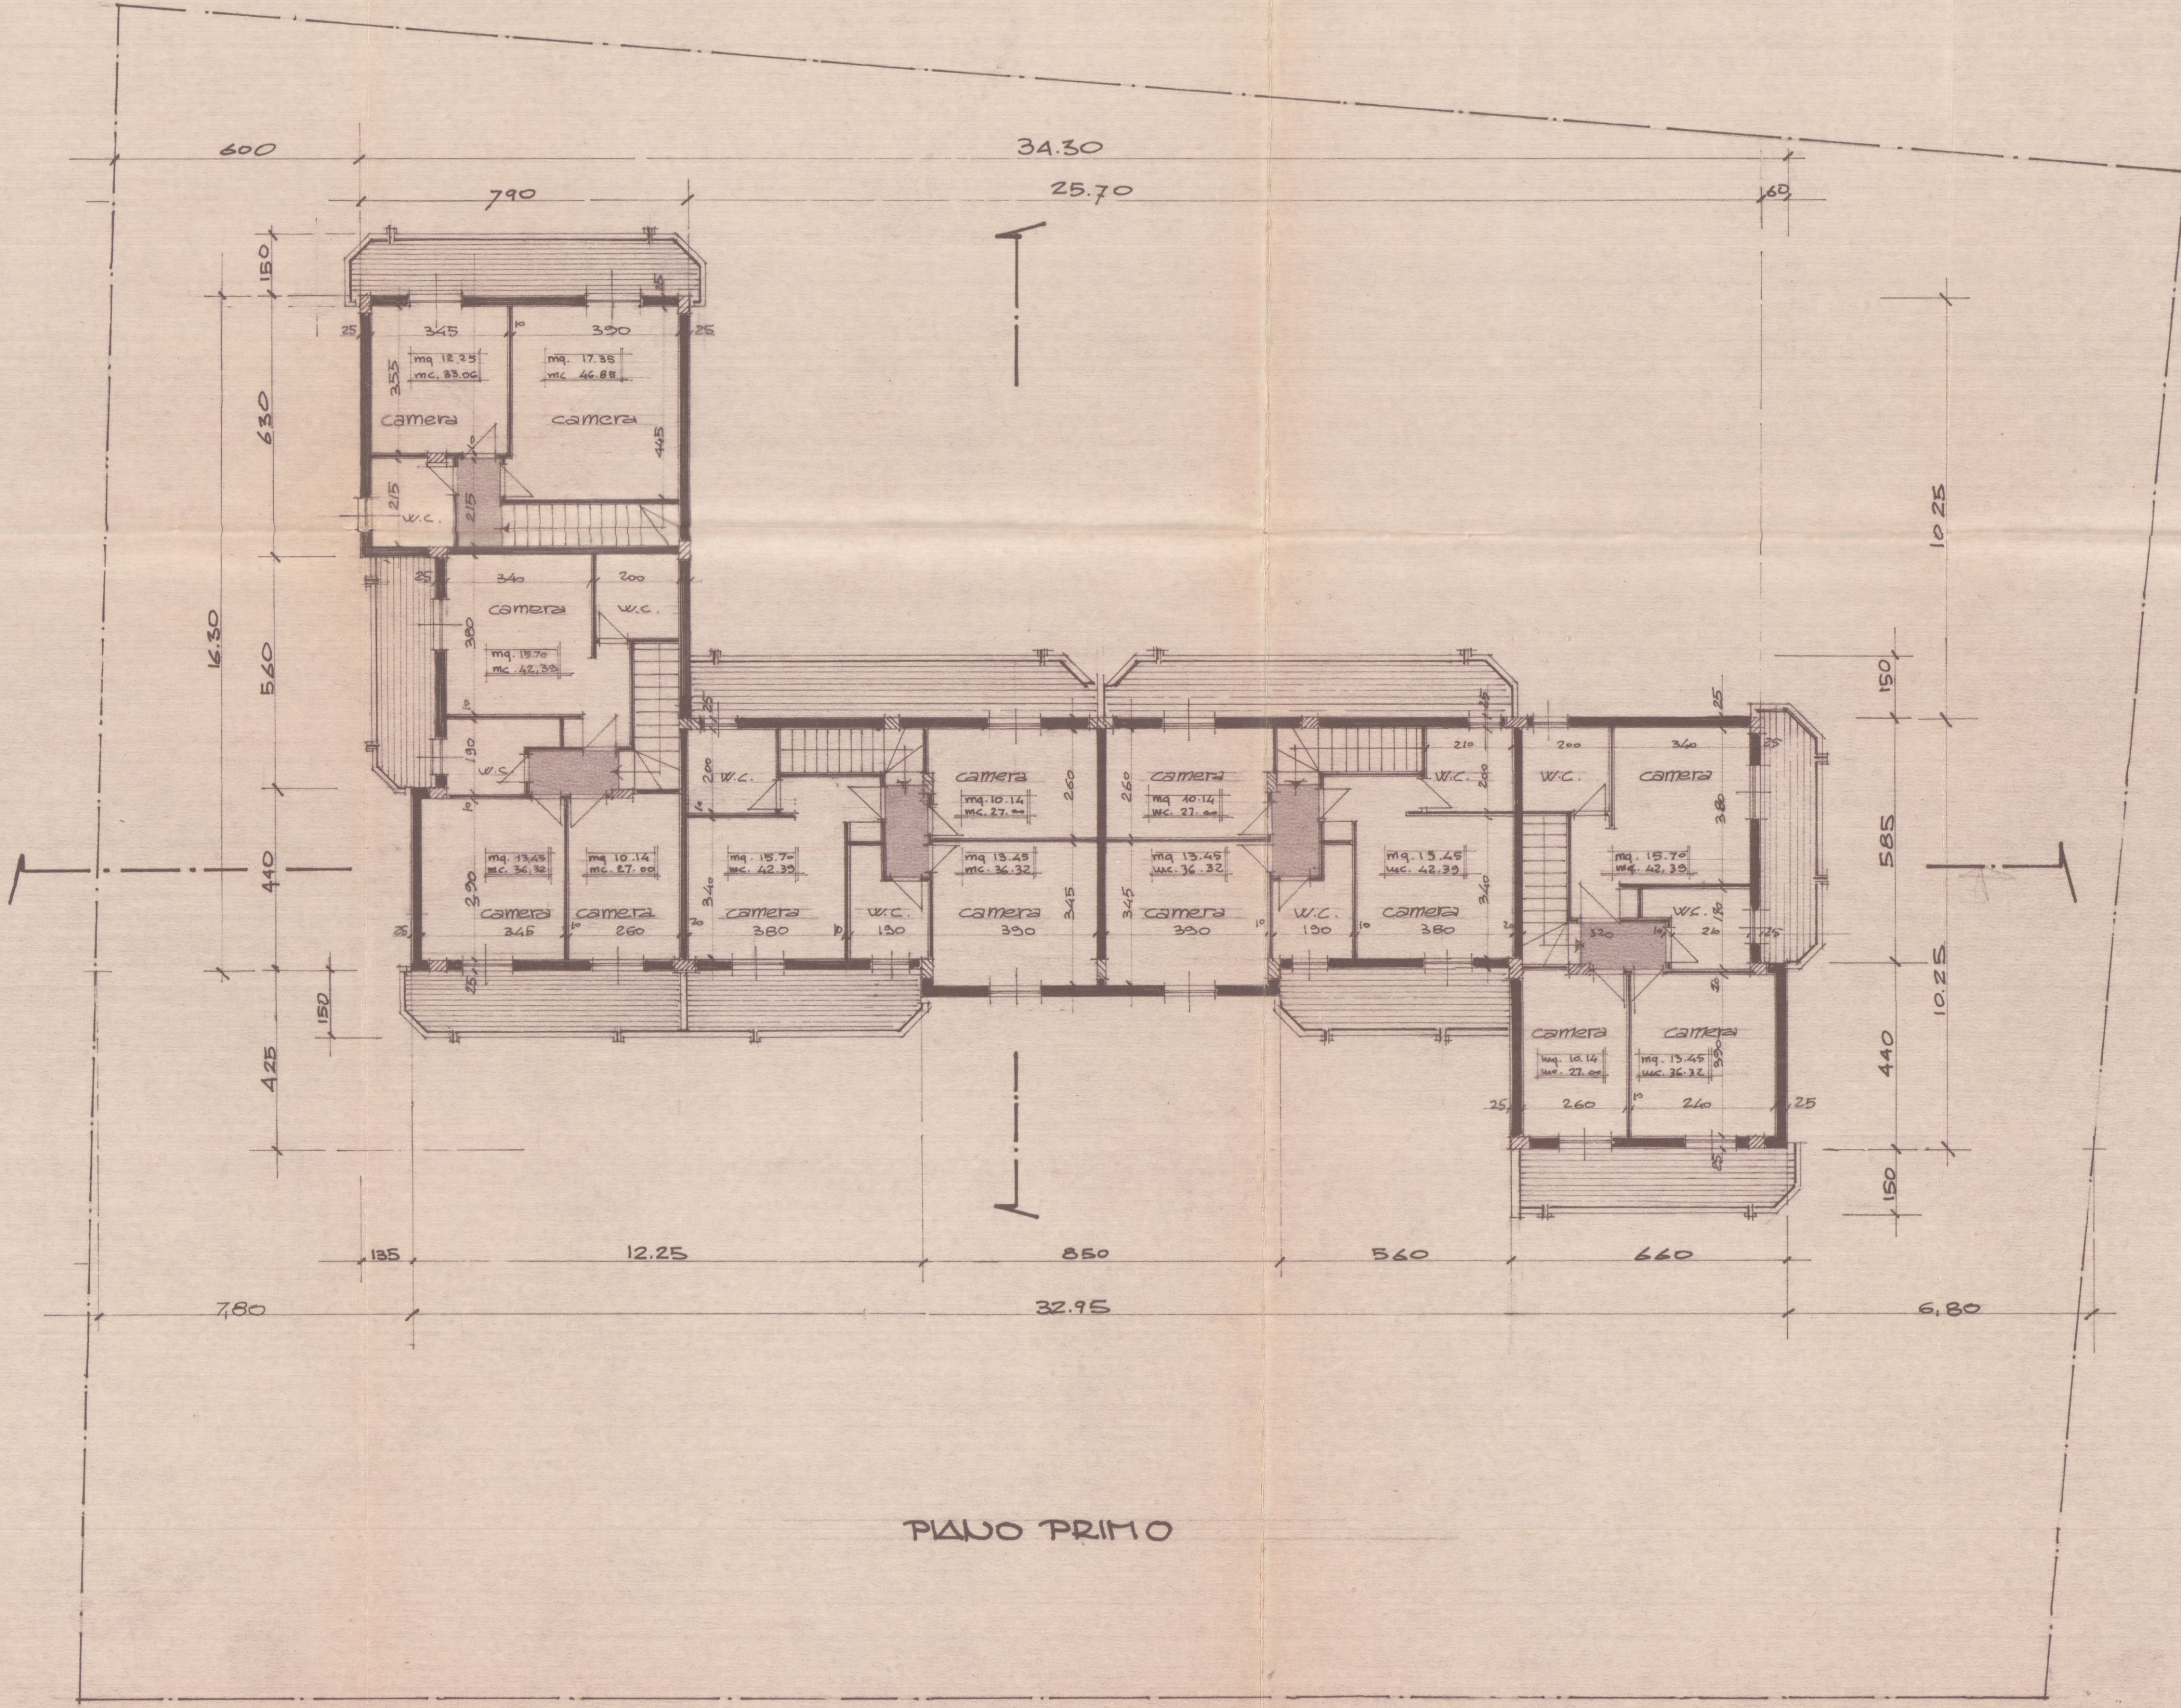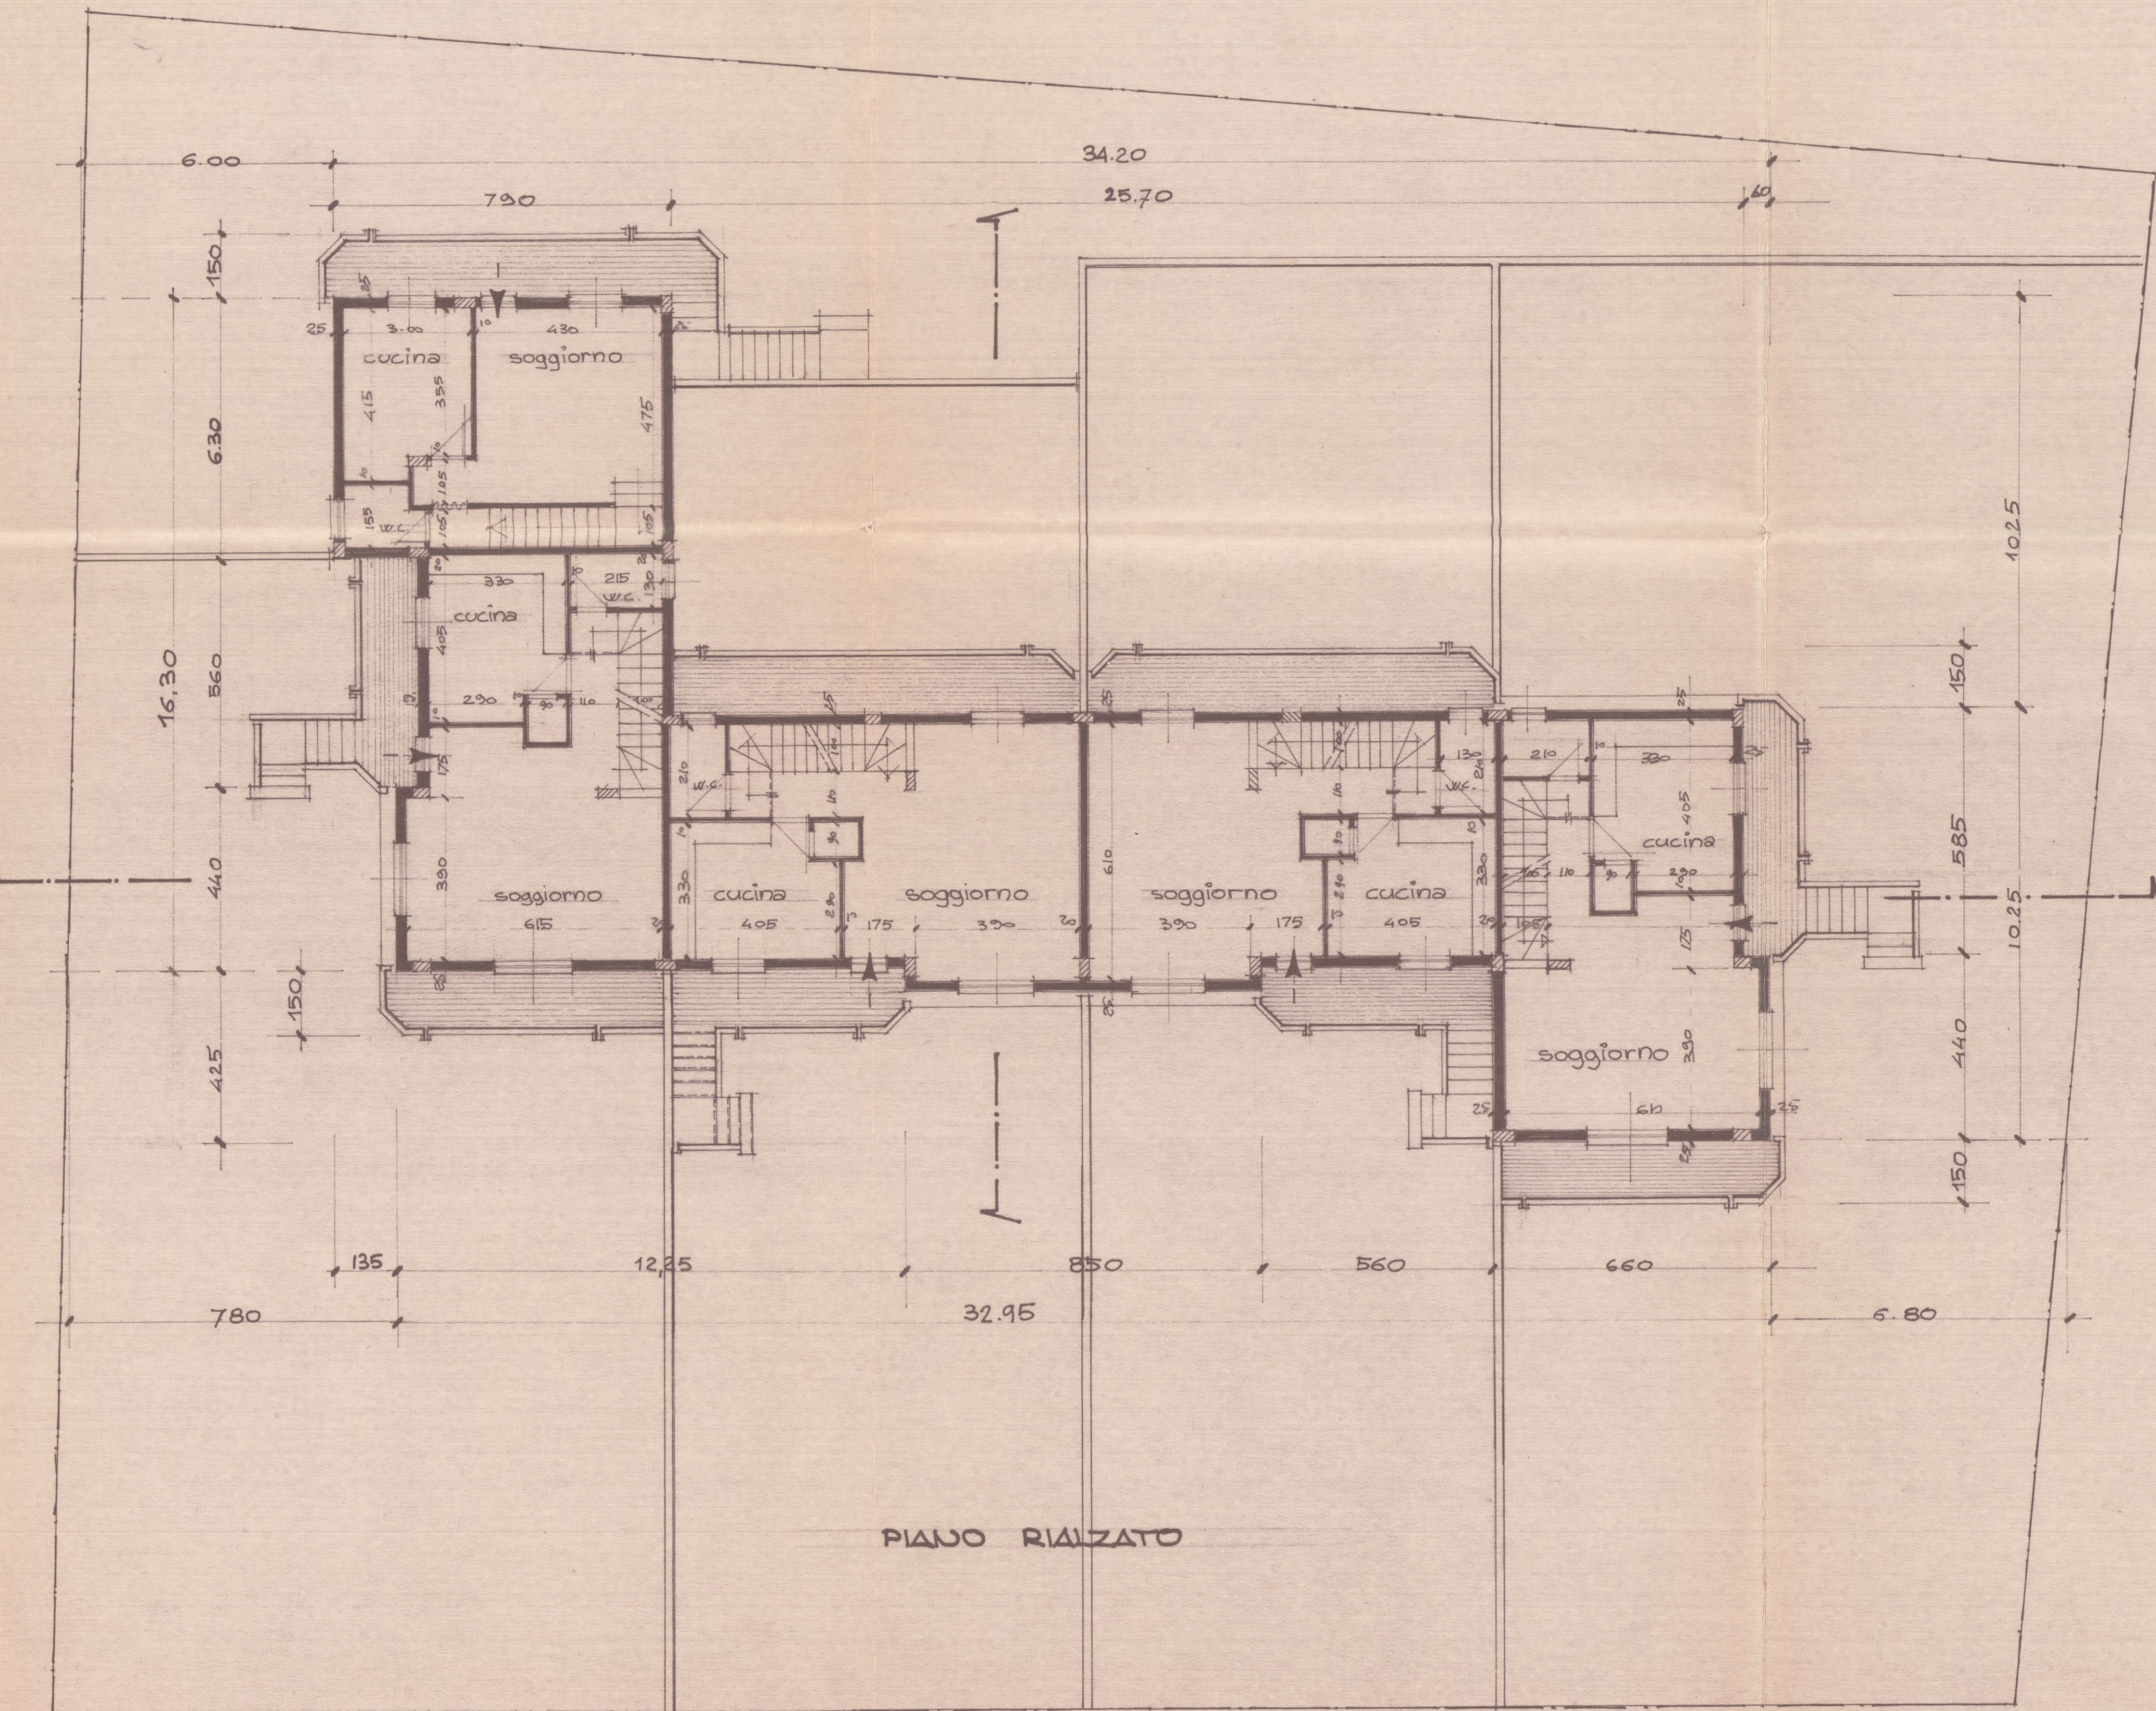


2 VARIANTE SOSPESO

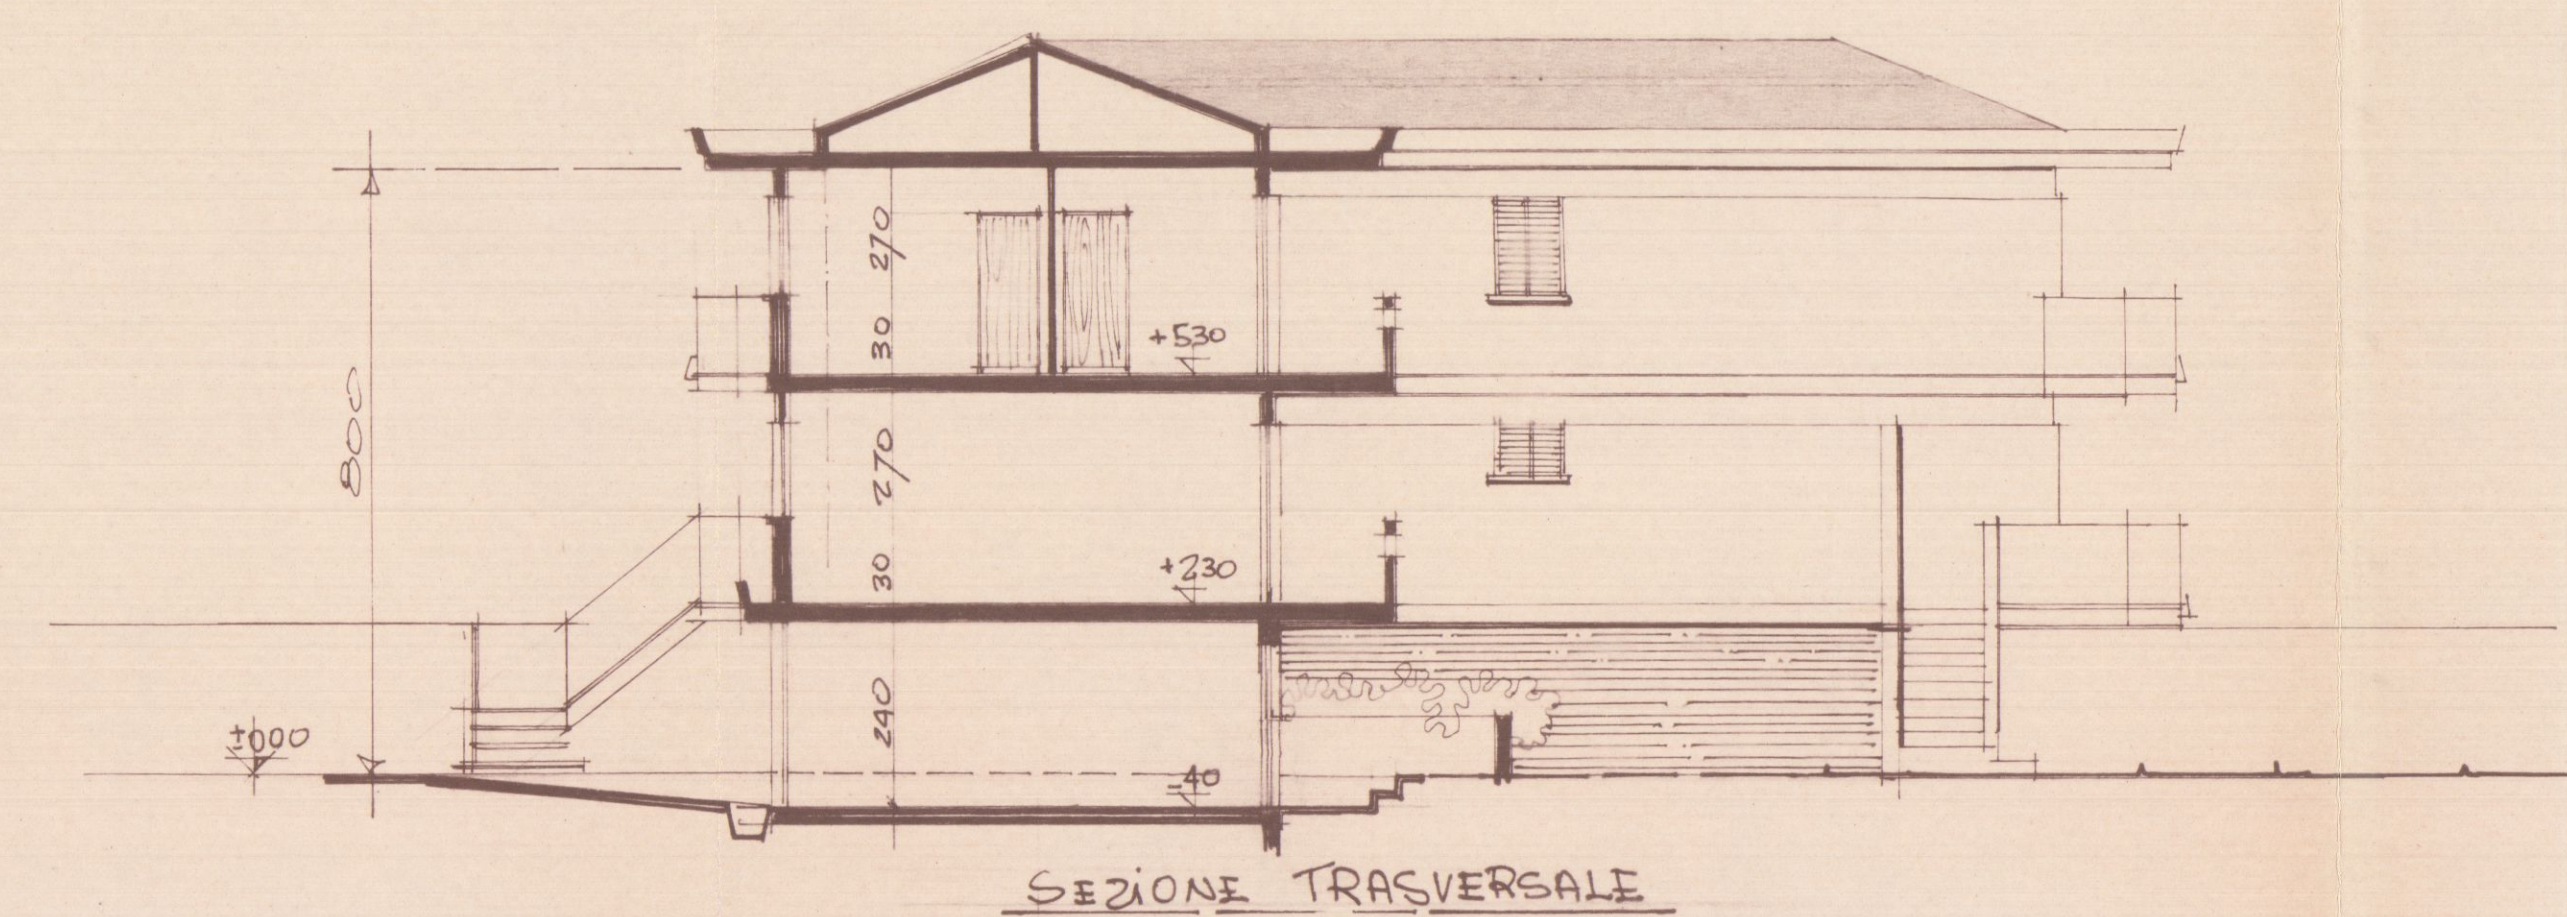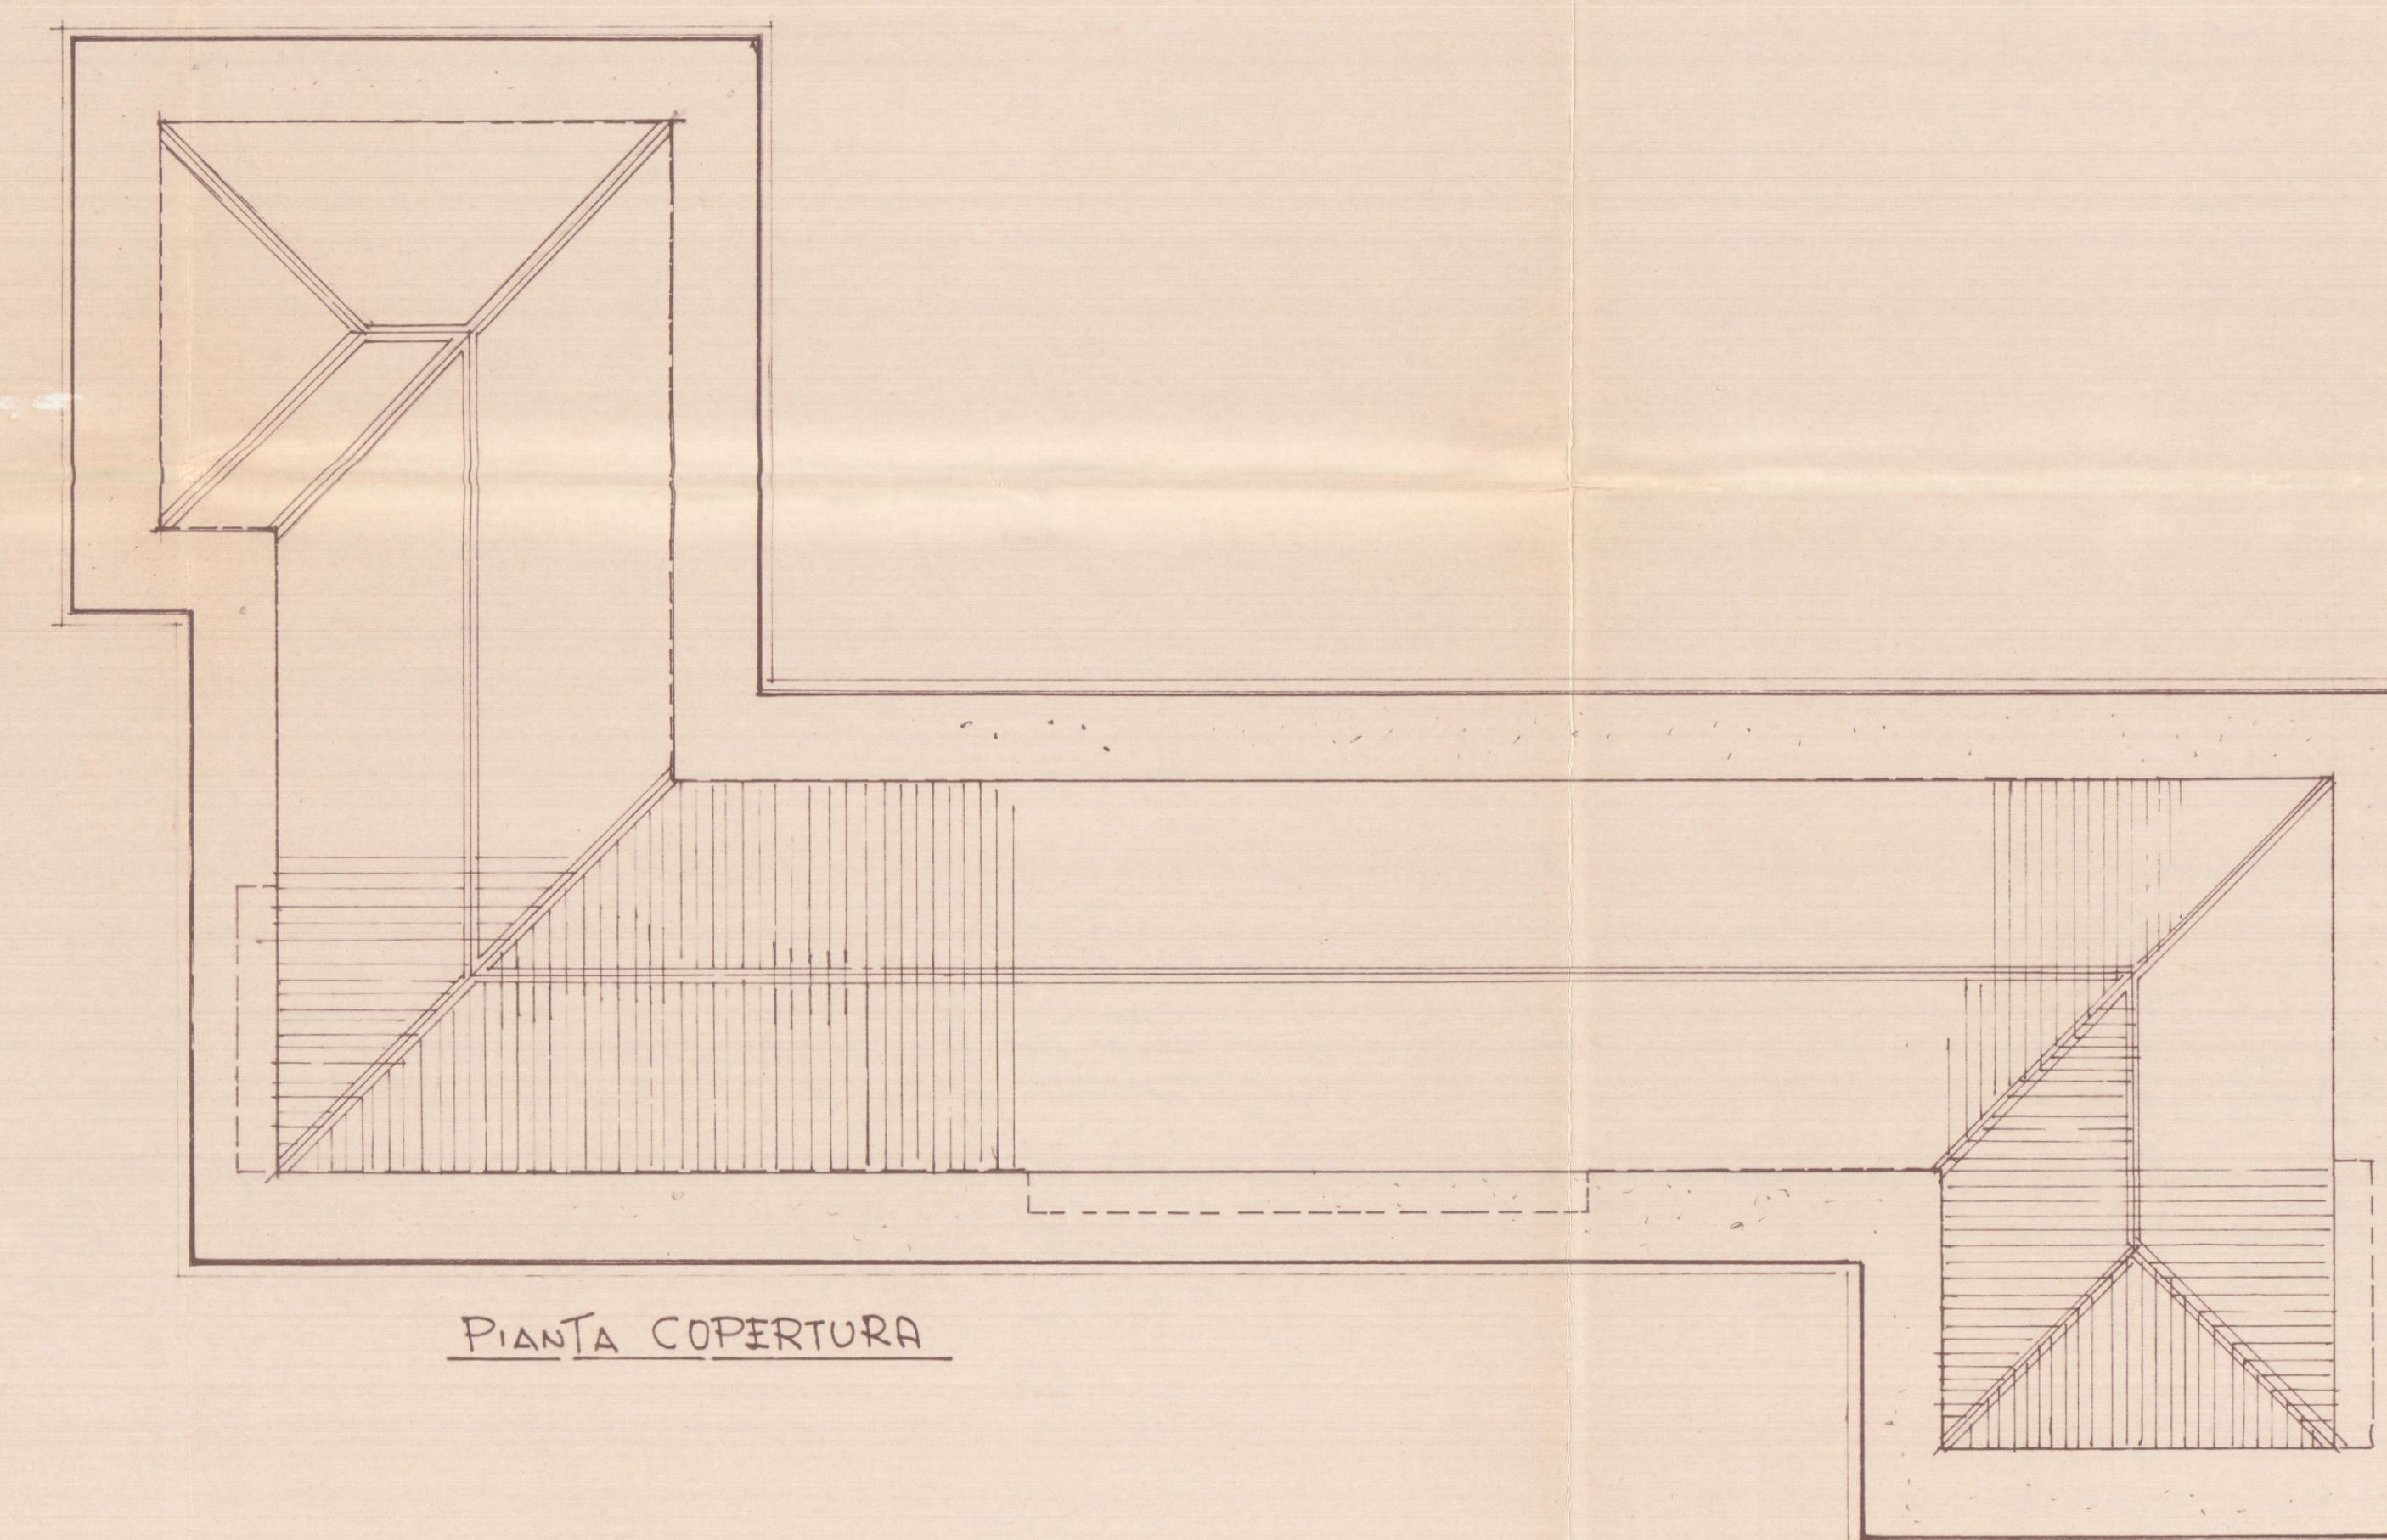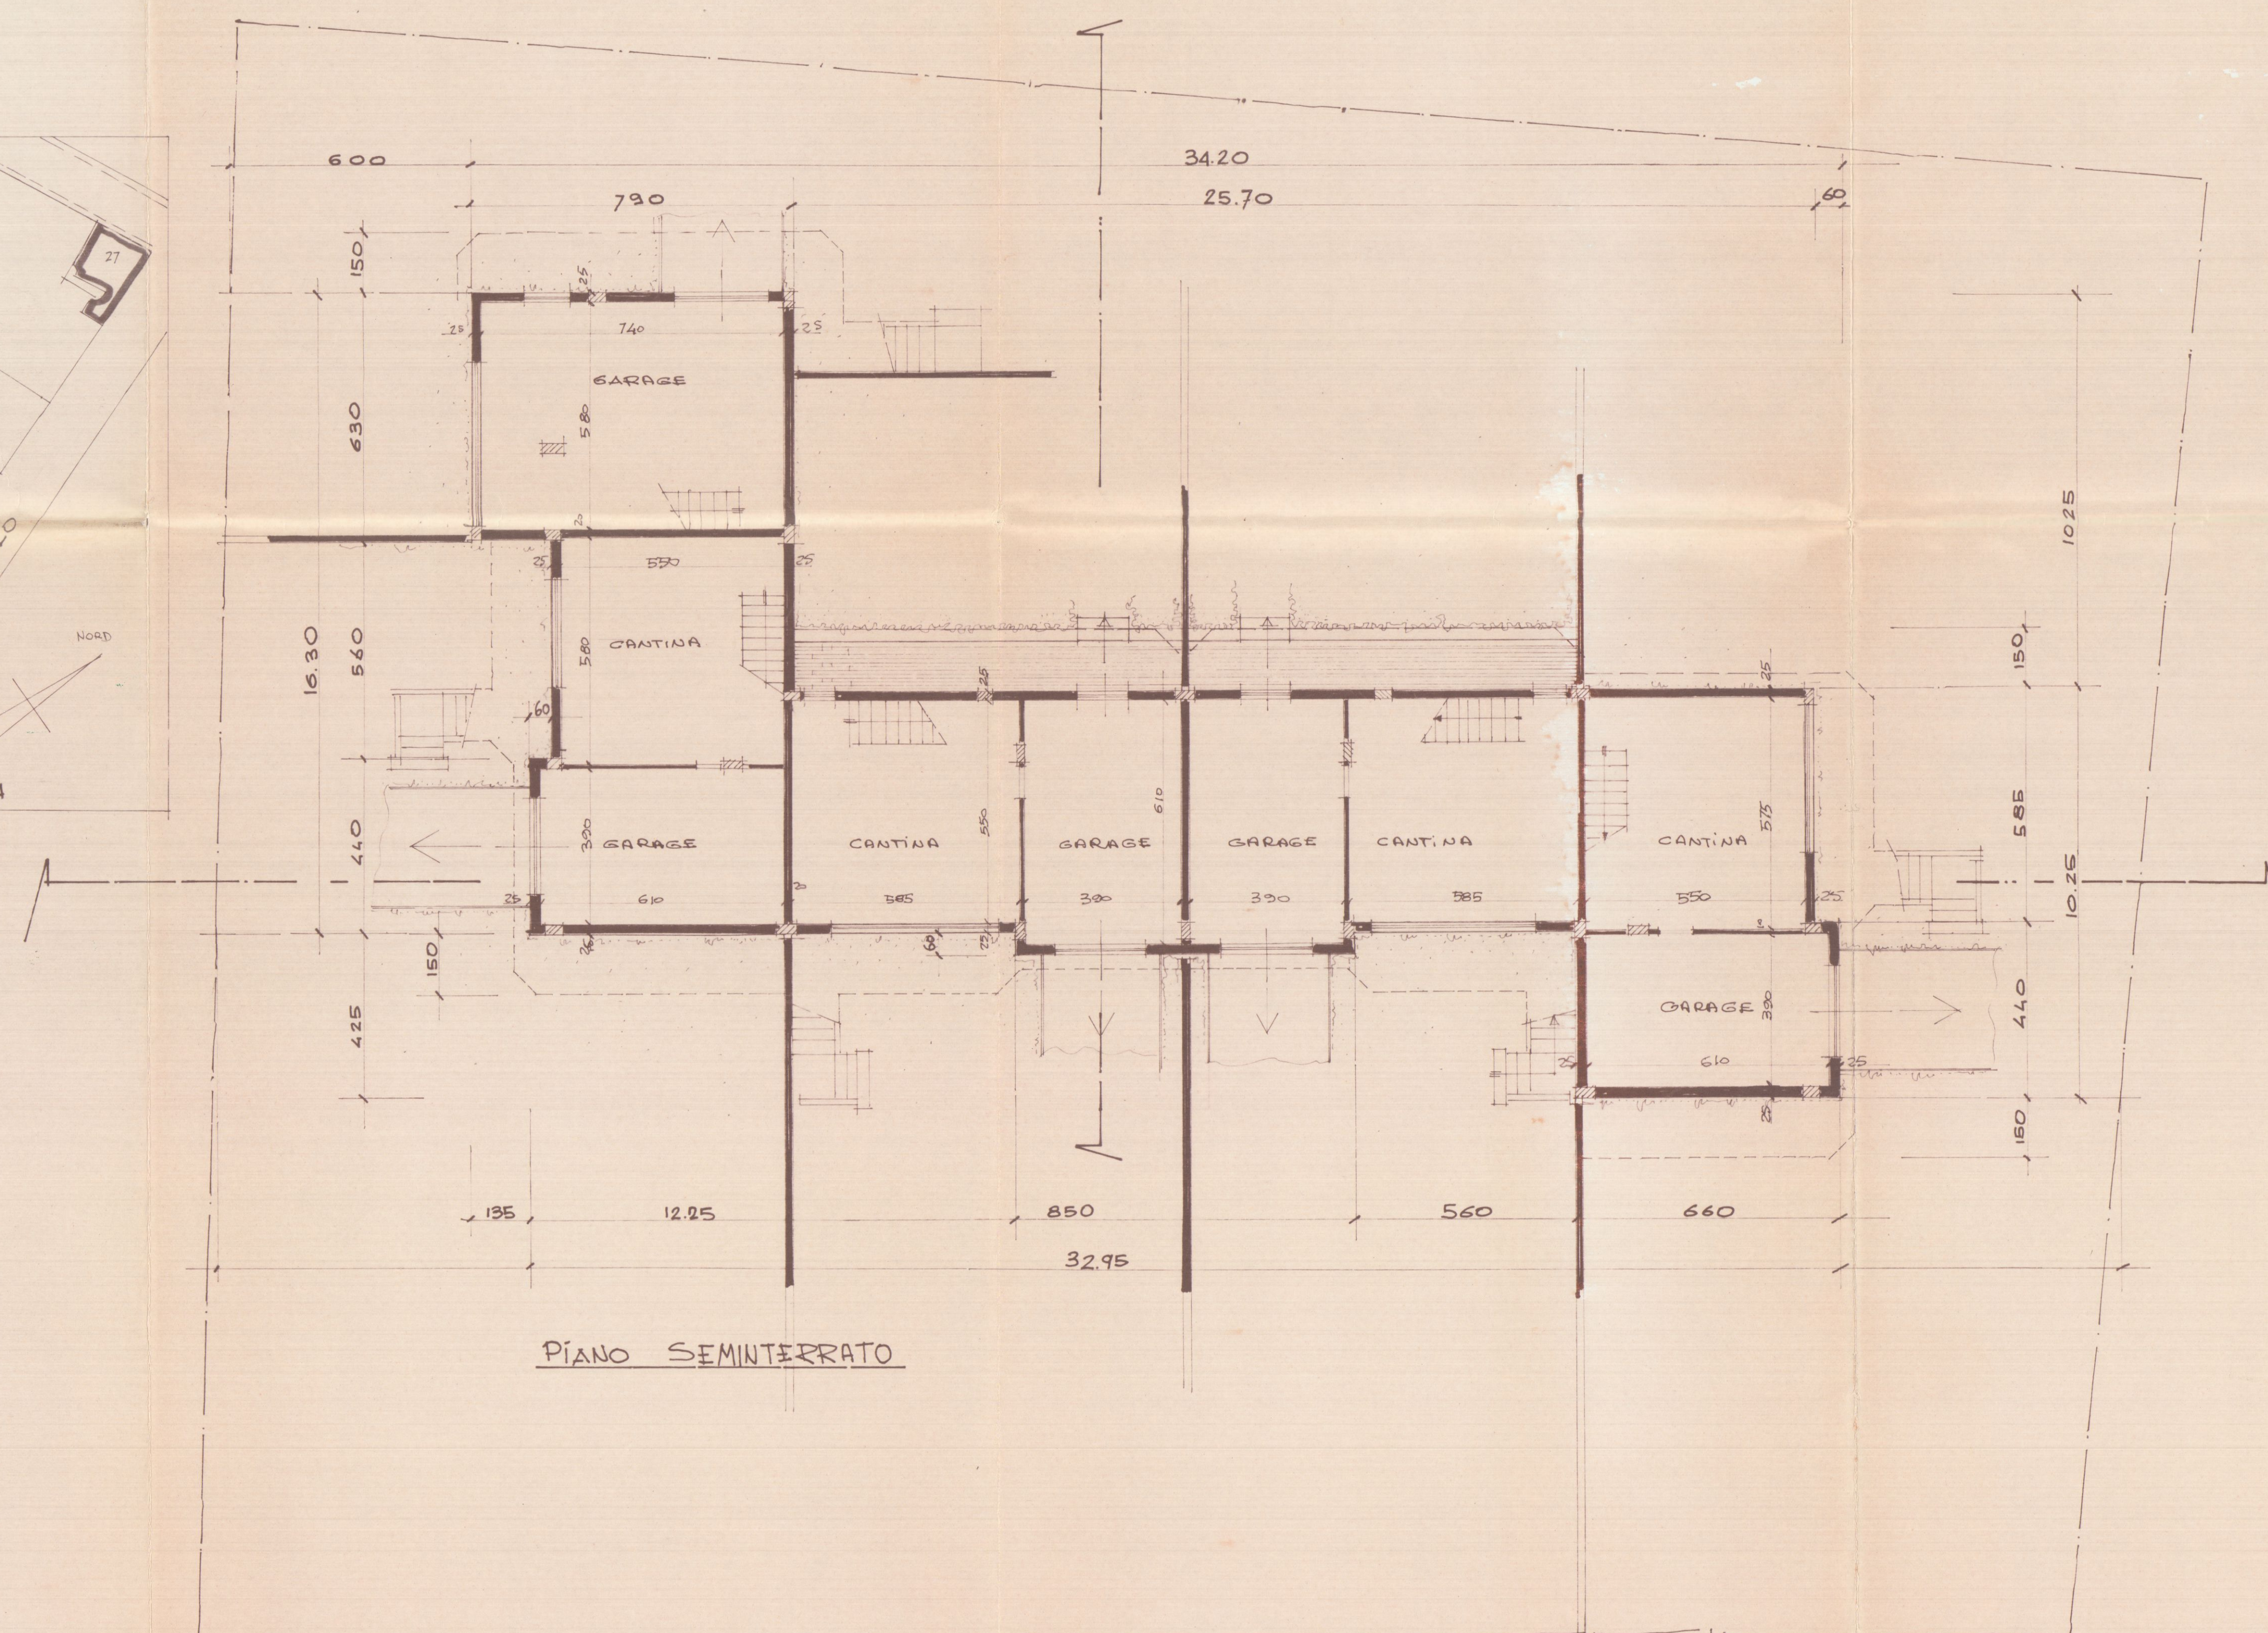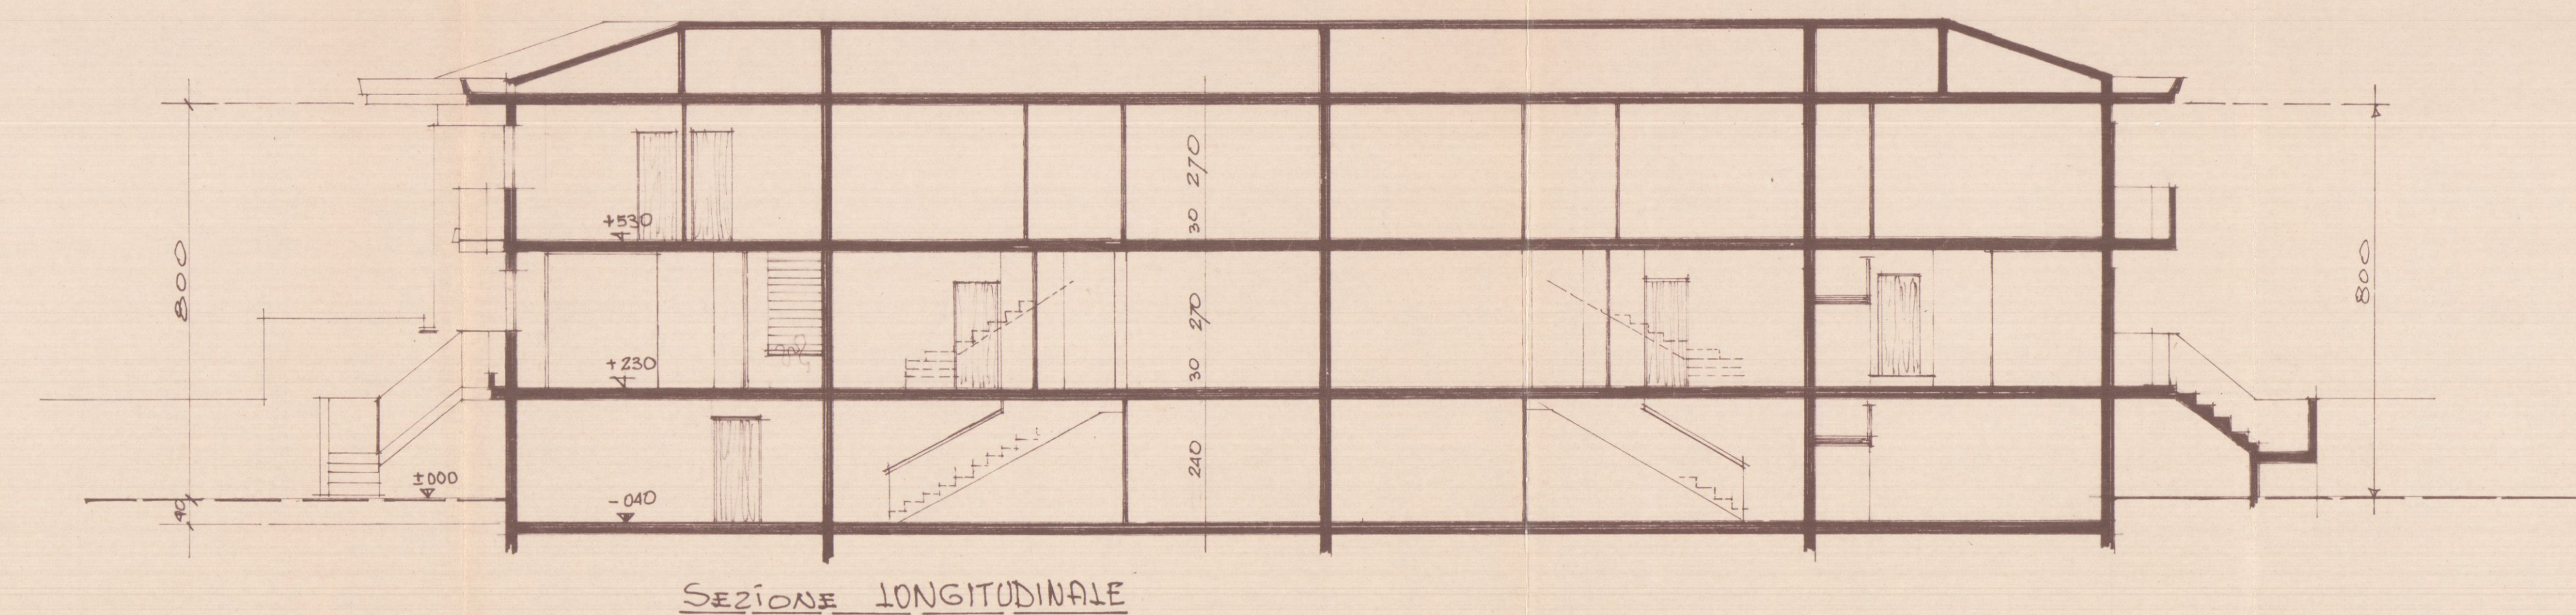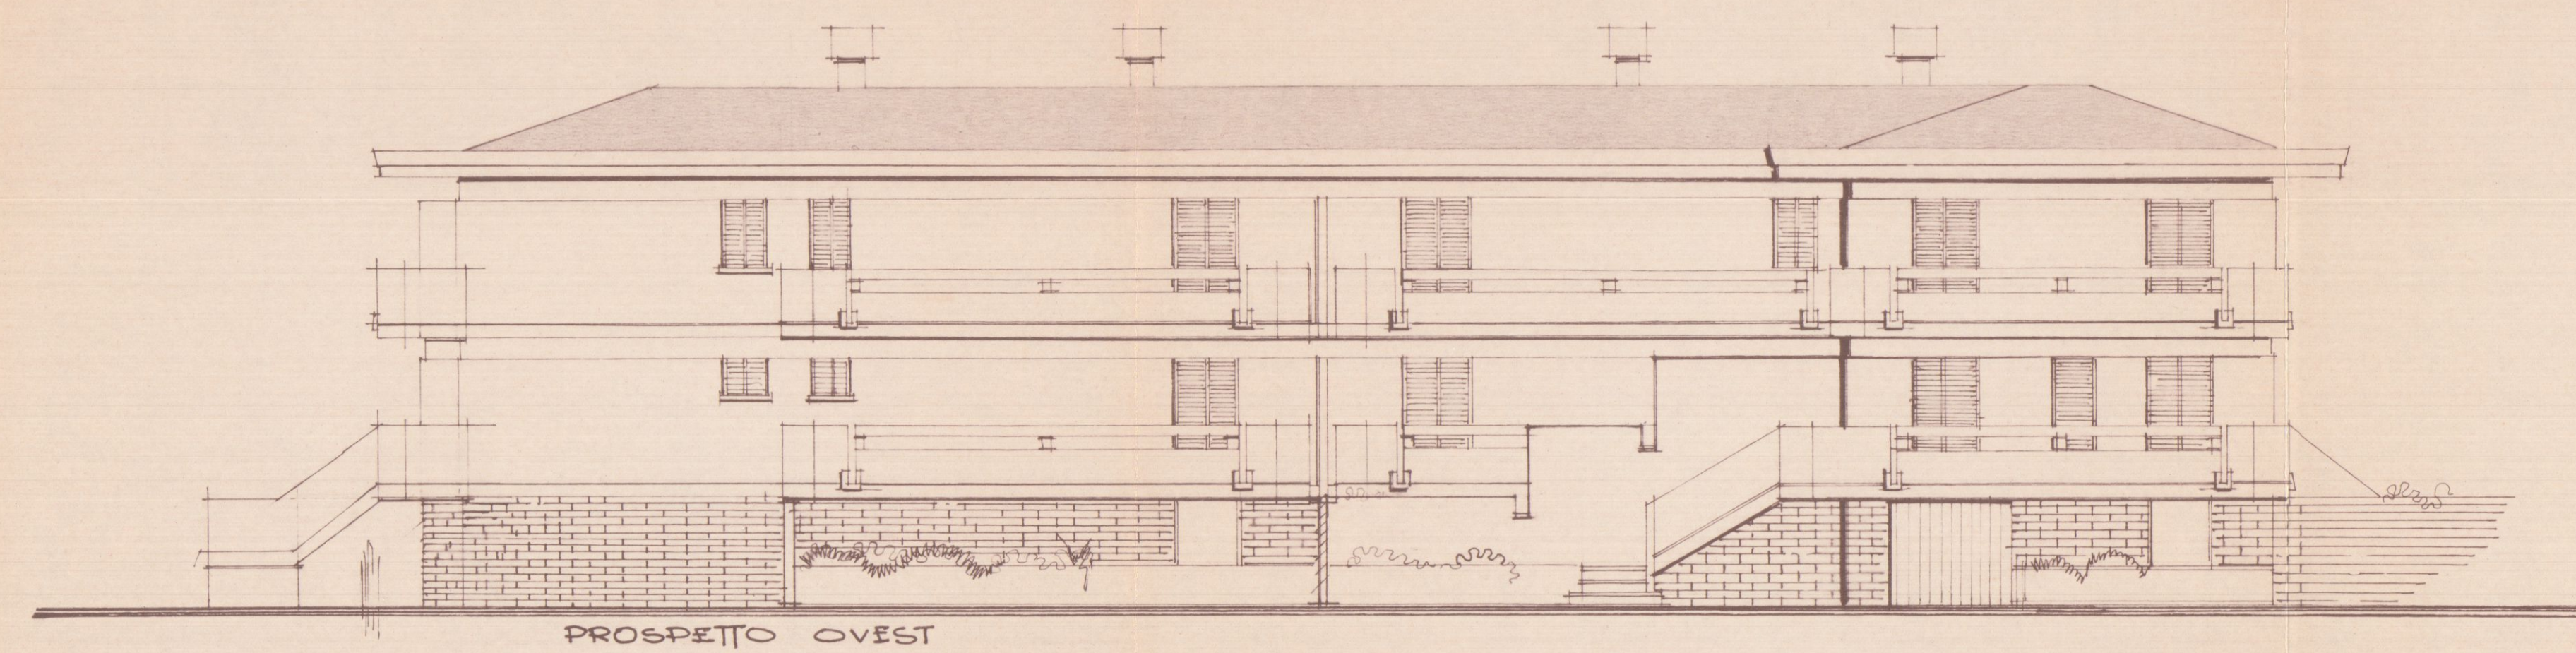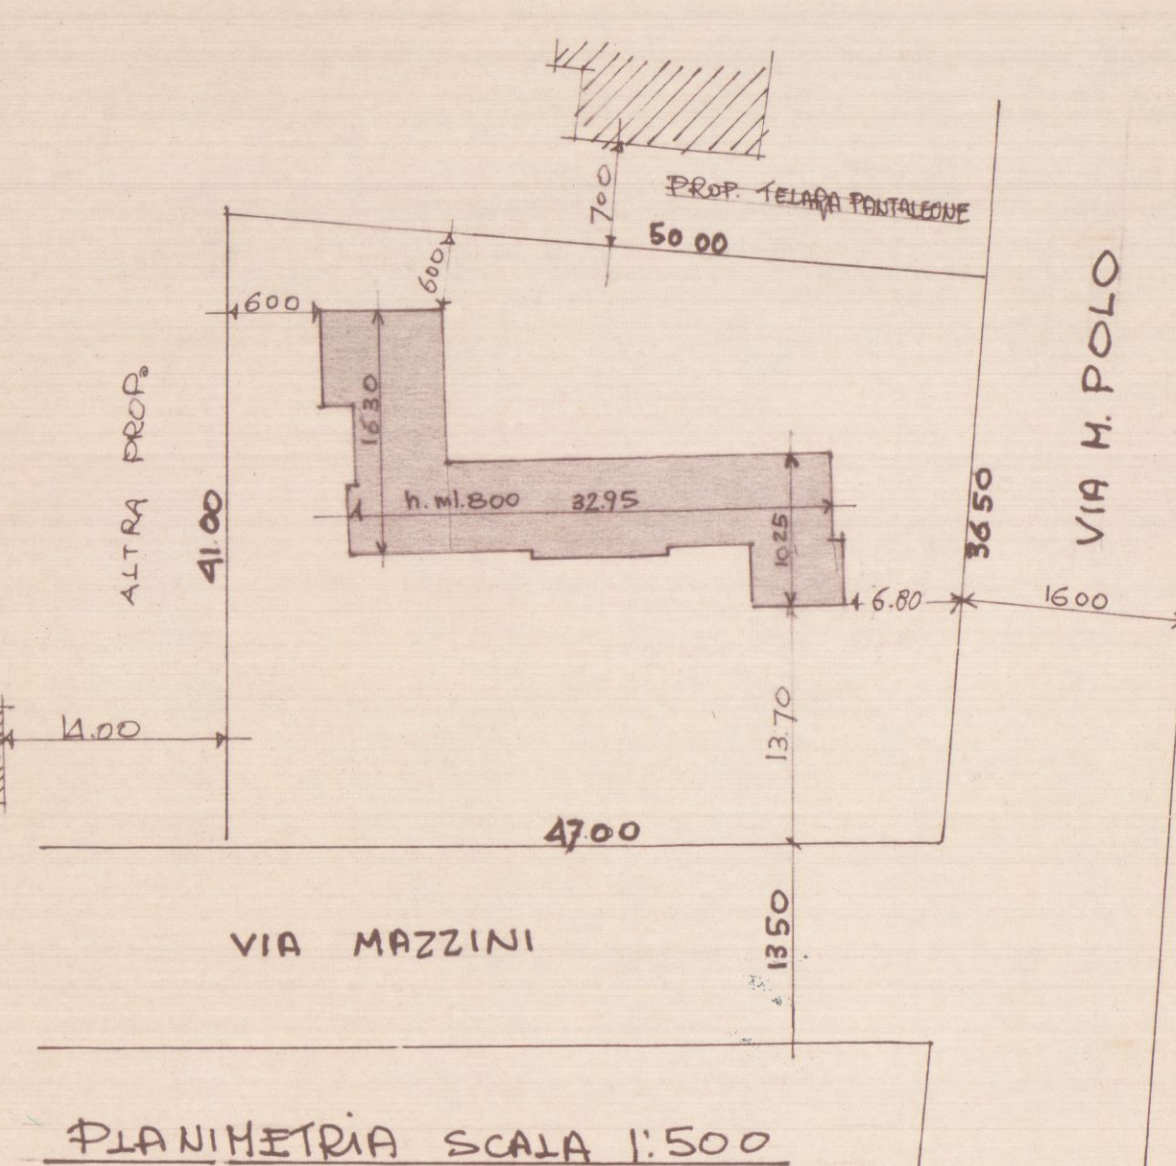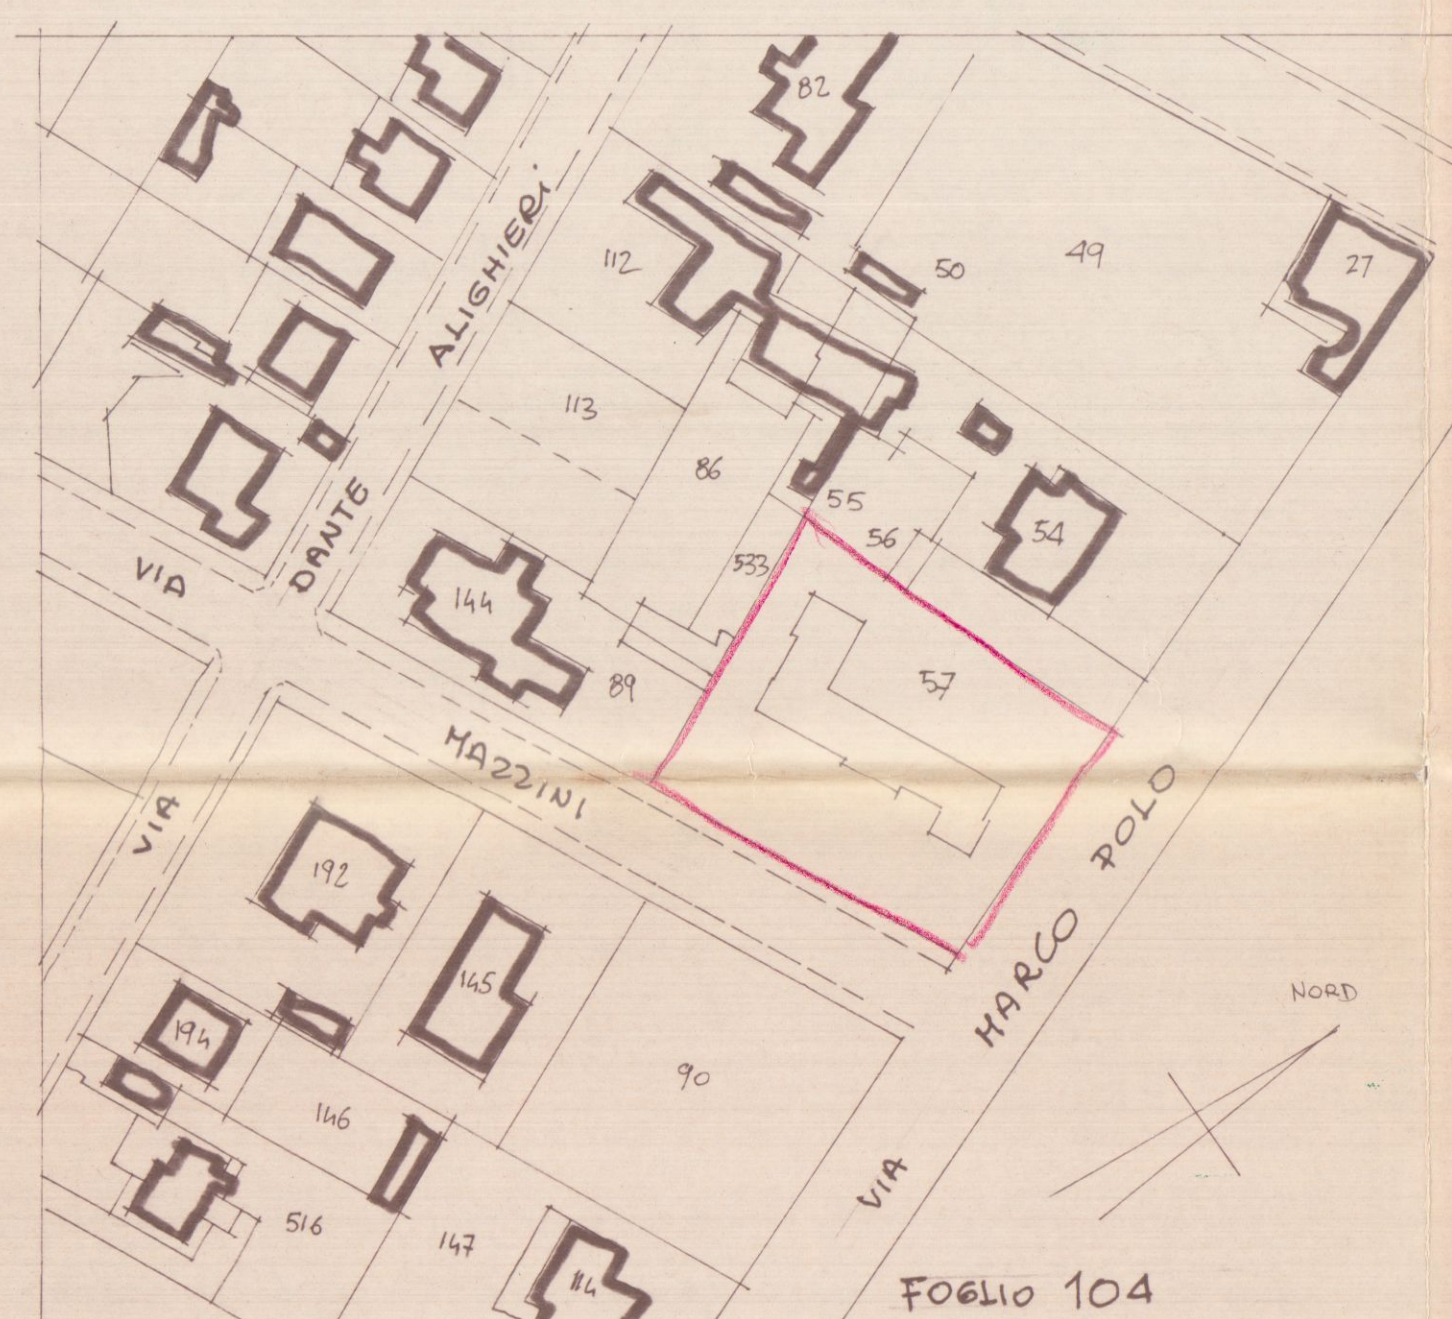


01 piante e prospetti	
Via M. Fiorillo, 6 - MARINA DI CARRARA - Tel. 54.827 CO. IMM. s.r.l.	IL DIS. DATA Genn. 1984 SCALA 1:100

10 GEN. 1984


2 **VARIANTE**
SOSPESO

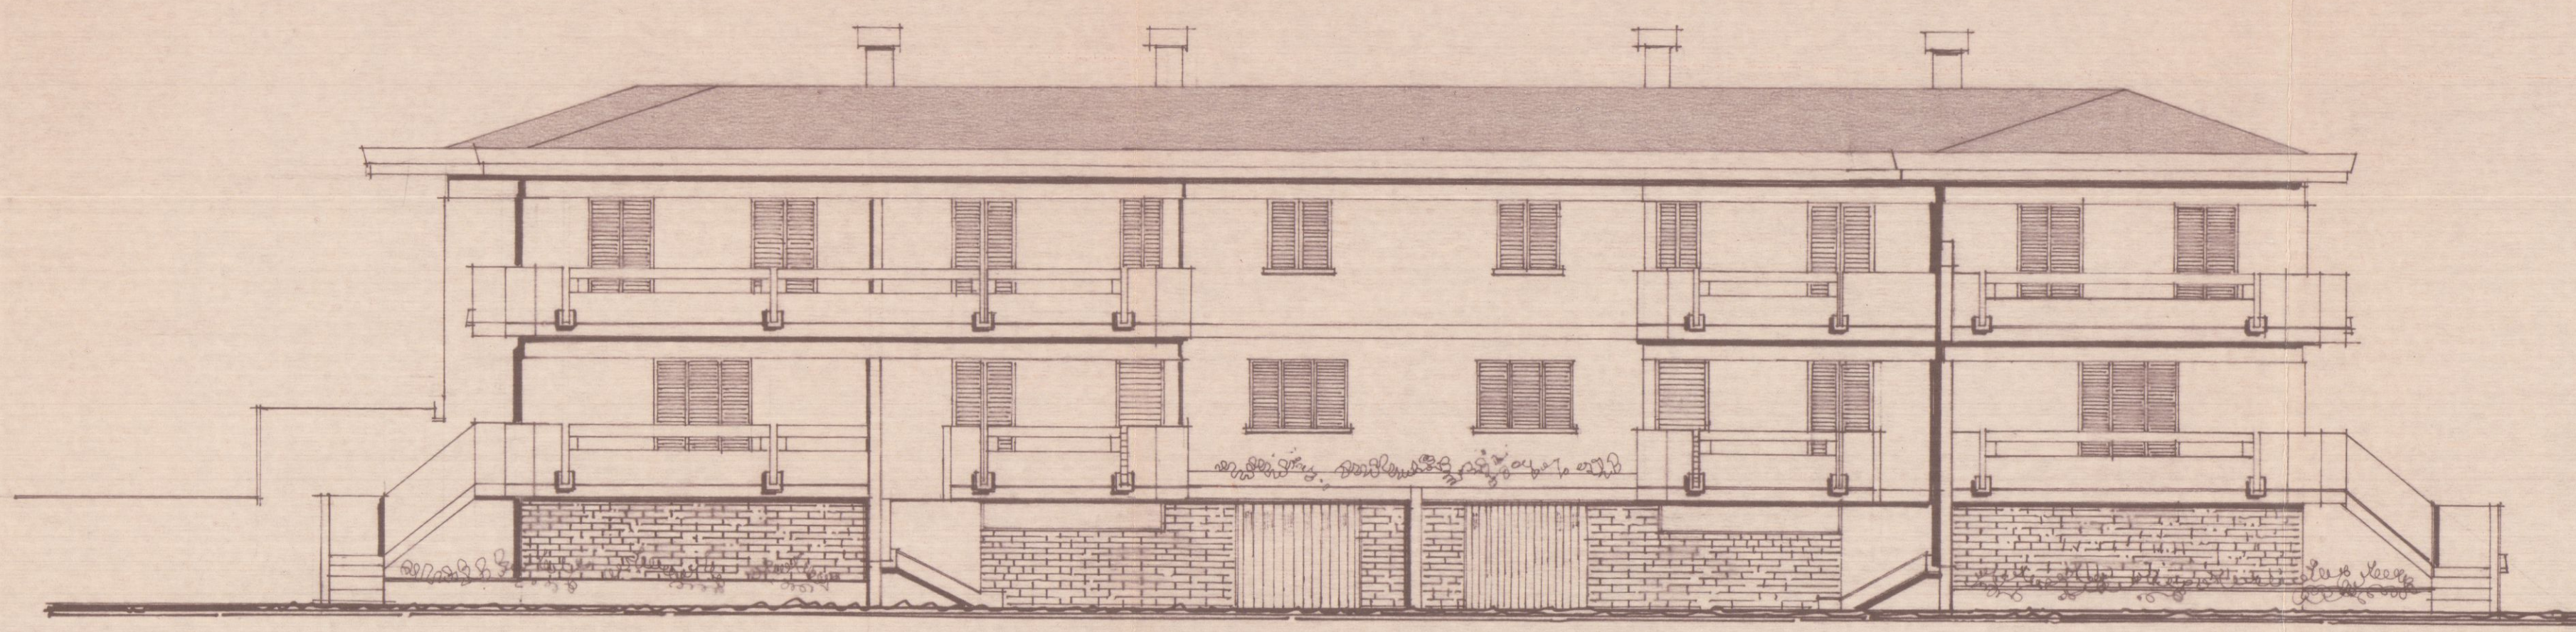

PROSPETTO EST

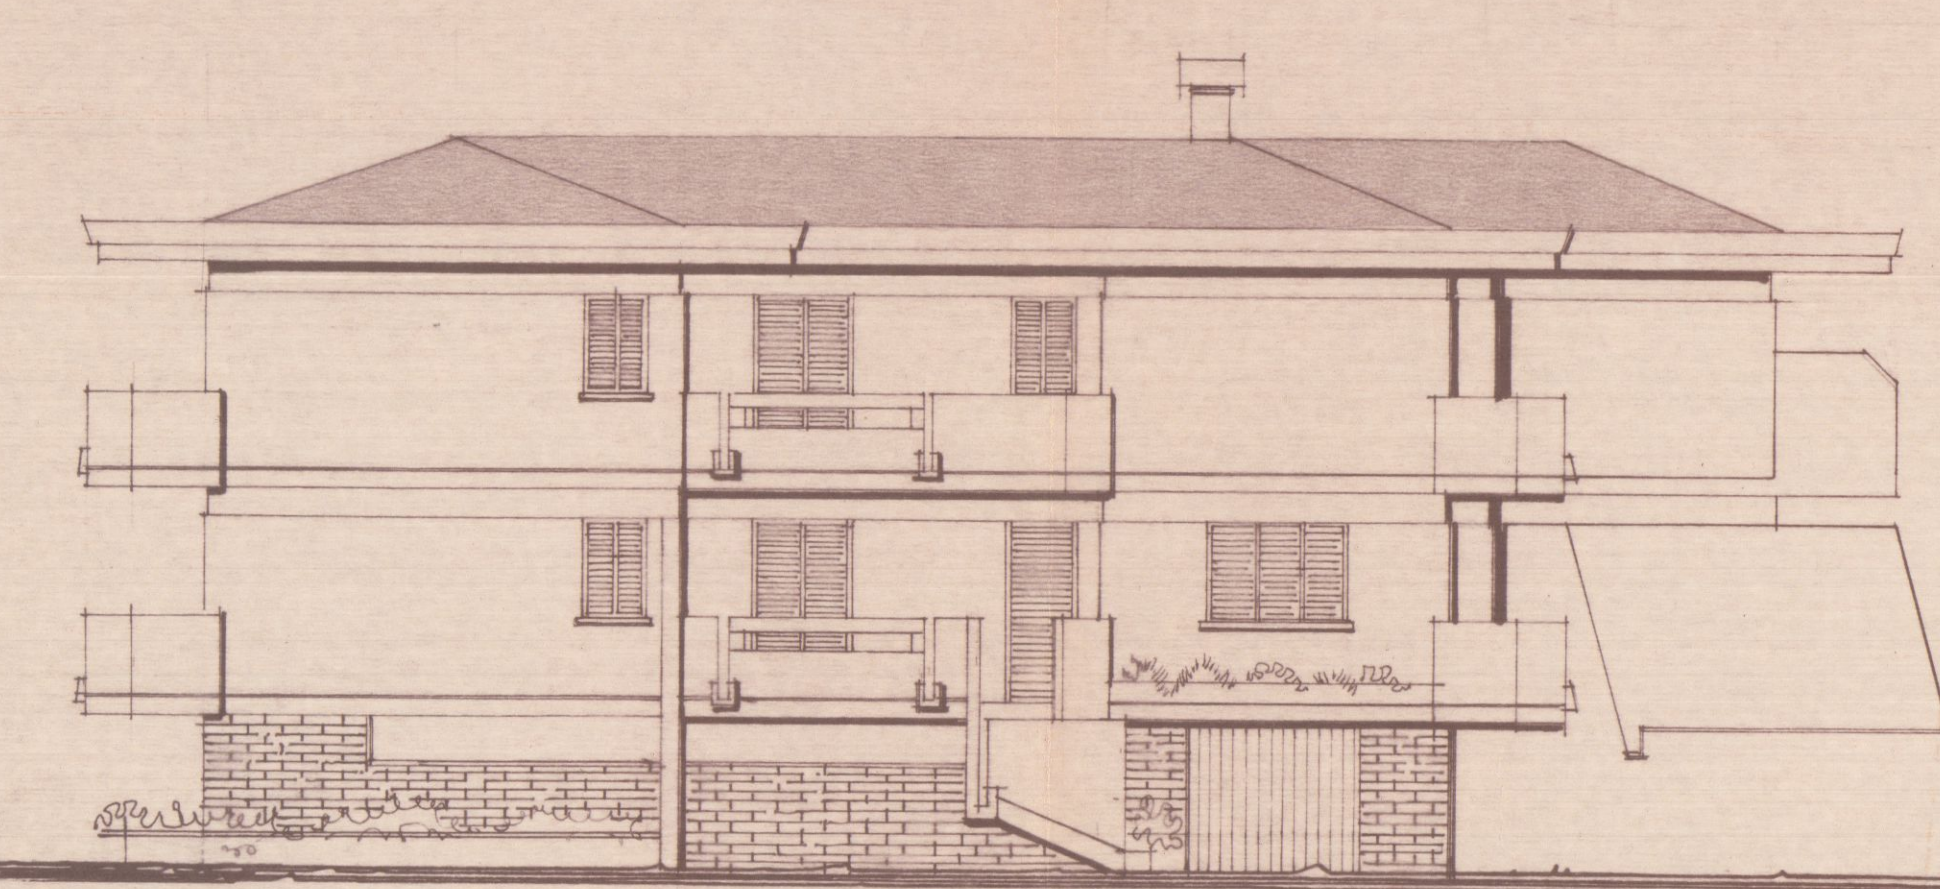


PROSPETTO SUD

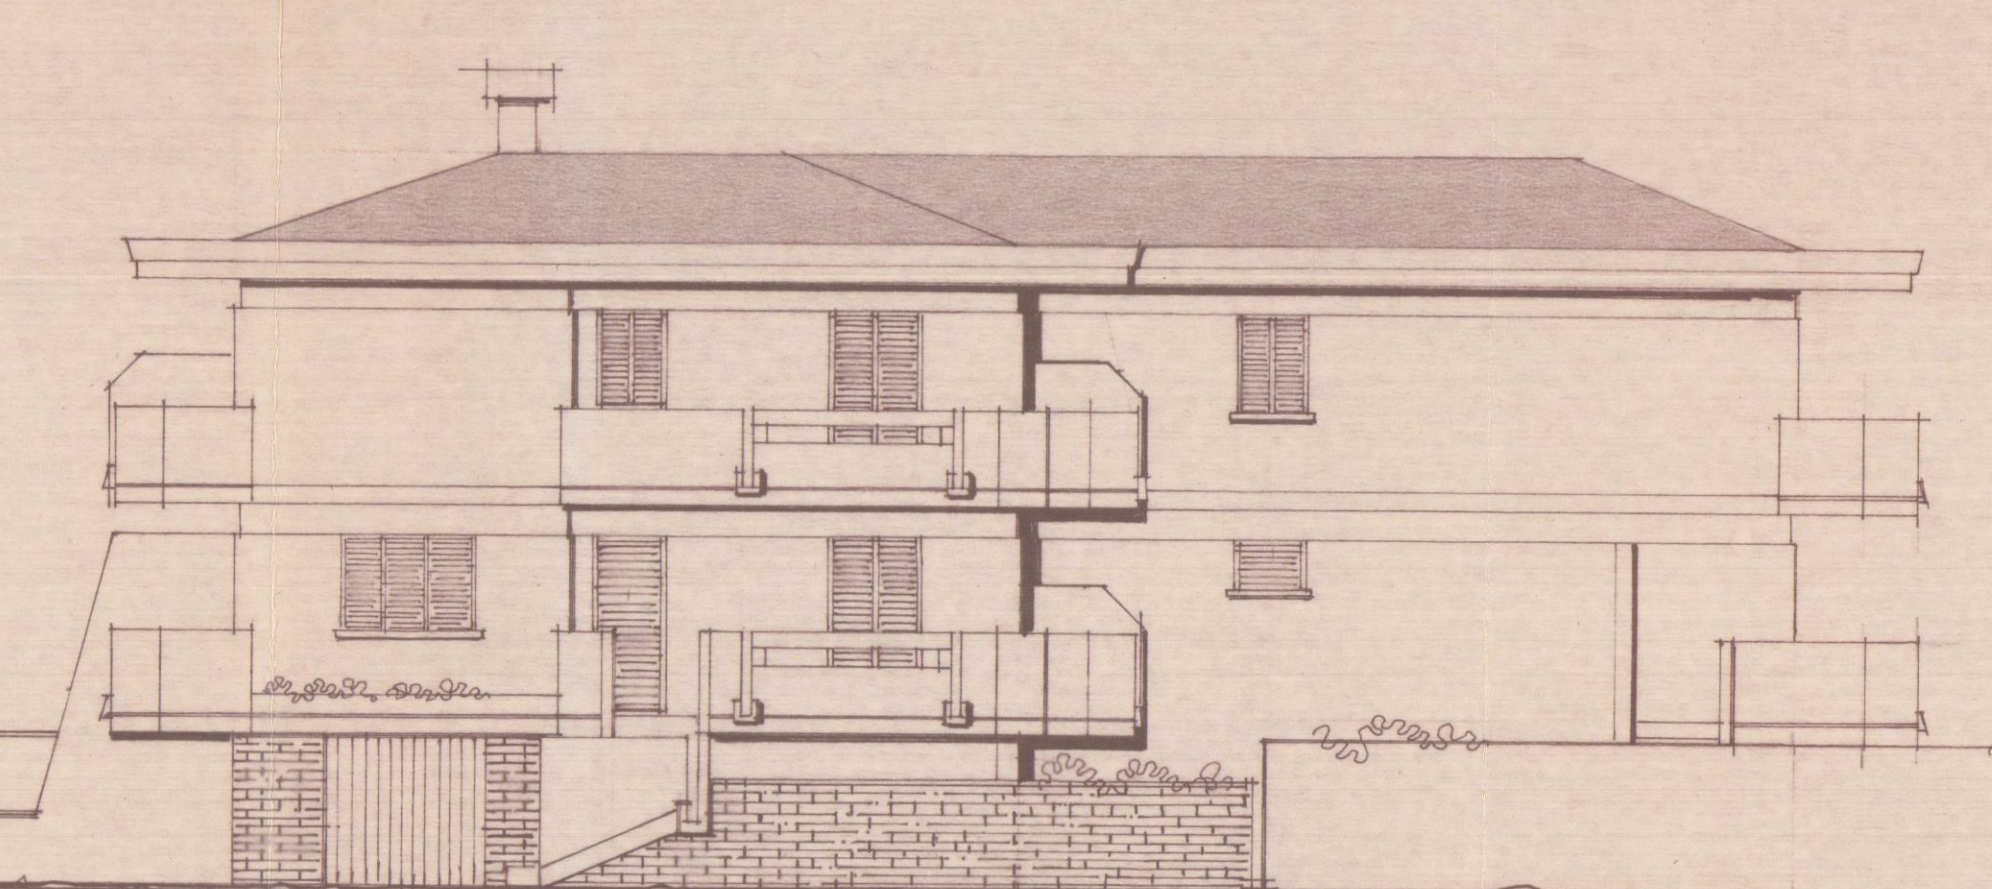


PROSPETTO NORD

SCHEMA DEI VOLUMI E DELLE SUPERFICI


- | | |
|------------------------|--------|
| 1) - 25,70 x 6,00 = mq | 154,20 |
| 2) - 4,23 x 6,60 = " | 28,05 |
| 3) - 8,30 x 0,60 = " | 5,10 |
| 4) - 16,30 x 6,00 = " | 97,80 |
| 5) - 4,40 x 0,60 = " | 2,64 |
| 6) - 6,30 x 1,20 = " | 7,56 |
| TOTALE | 295,76 |
- 8,00 = MC. 2398,08

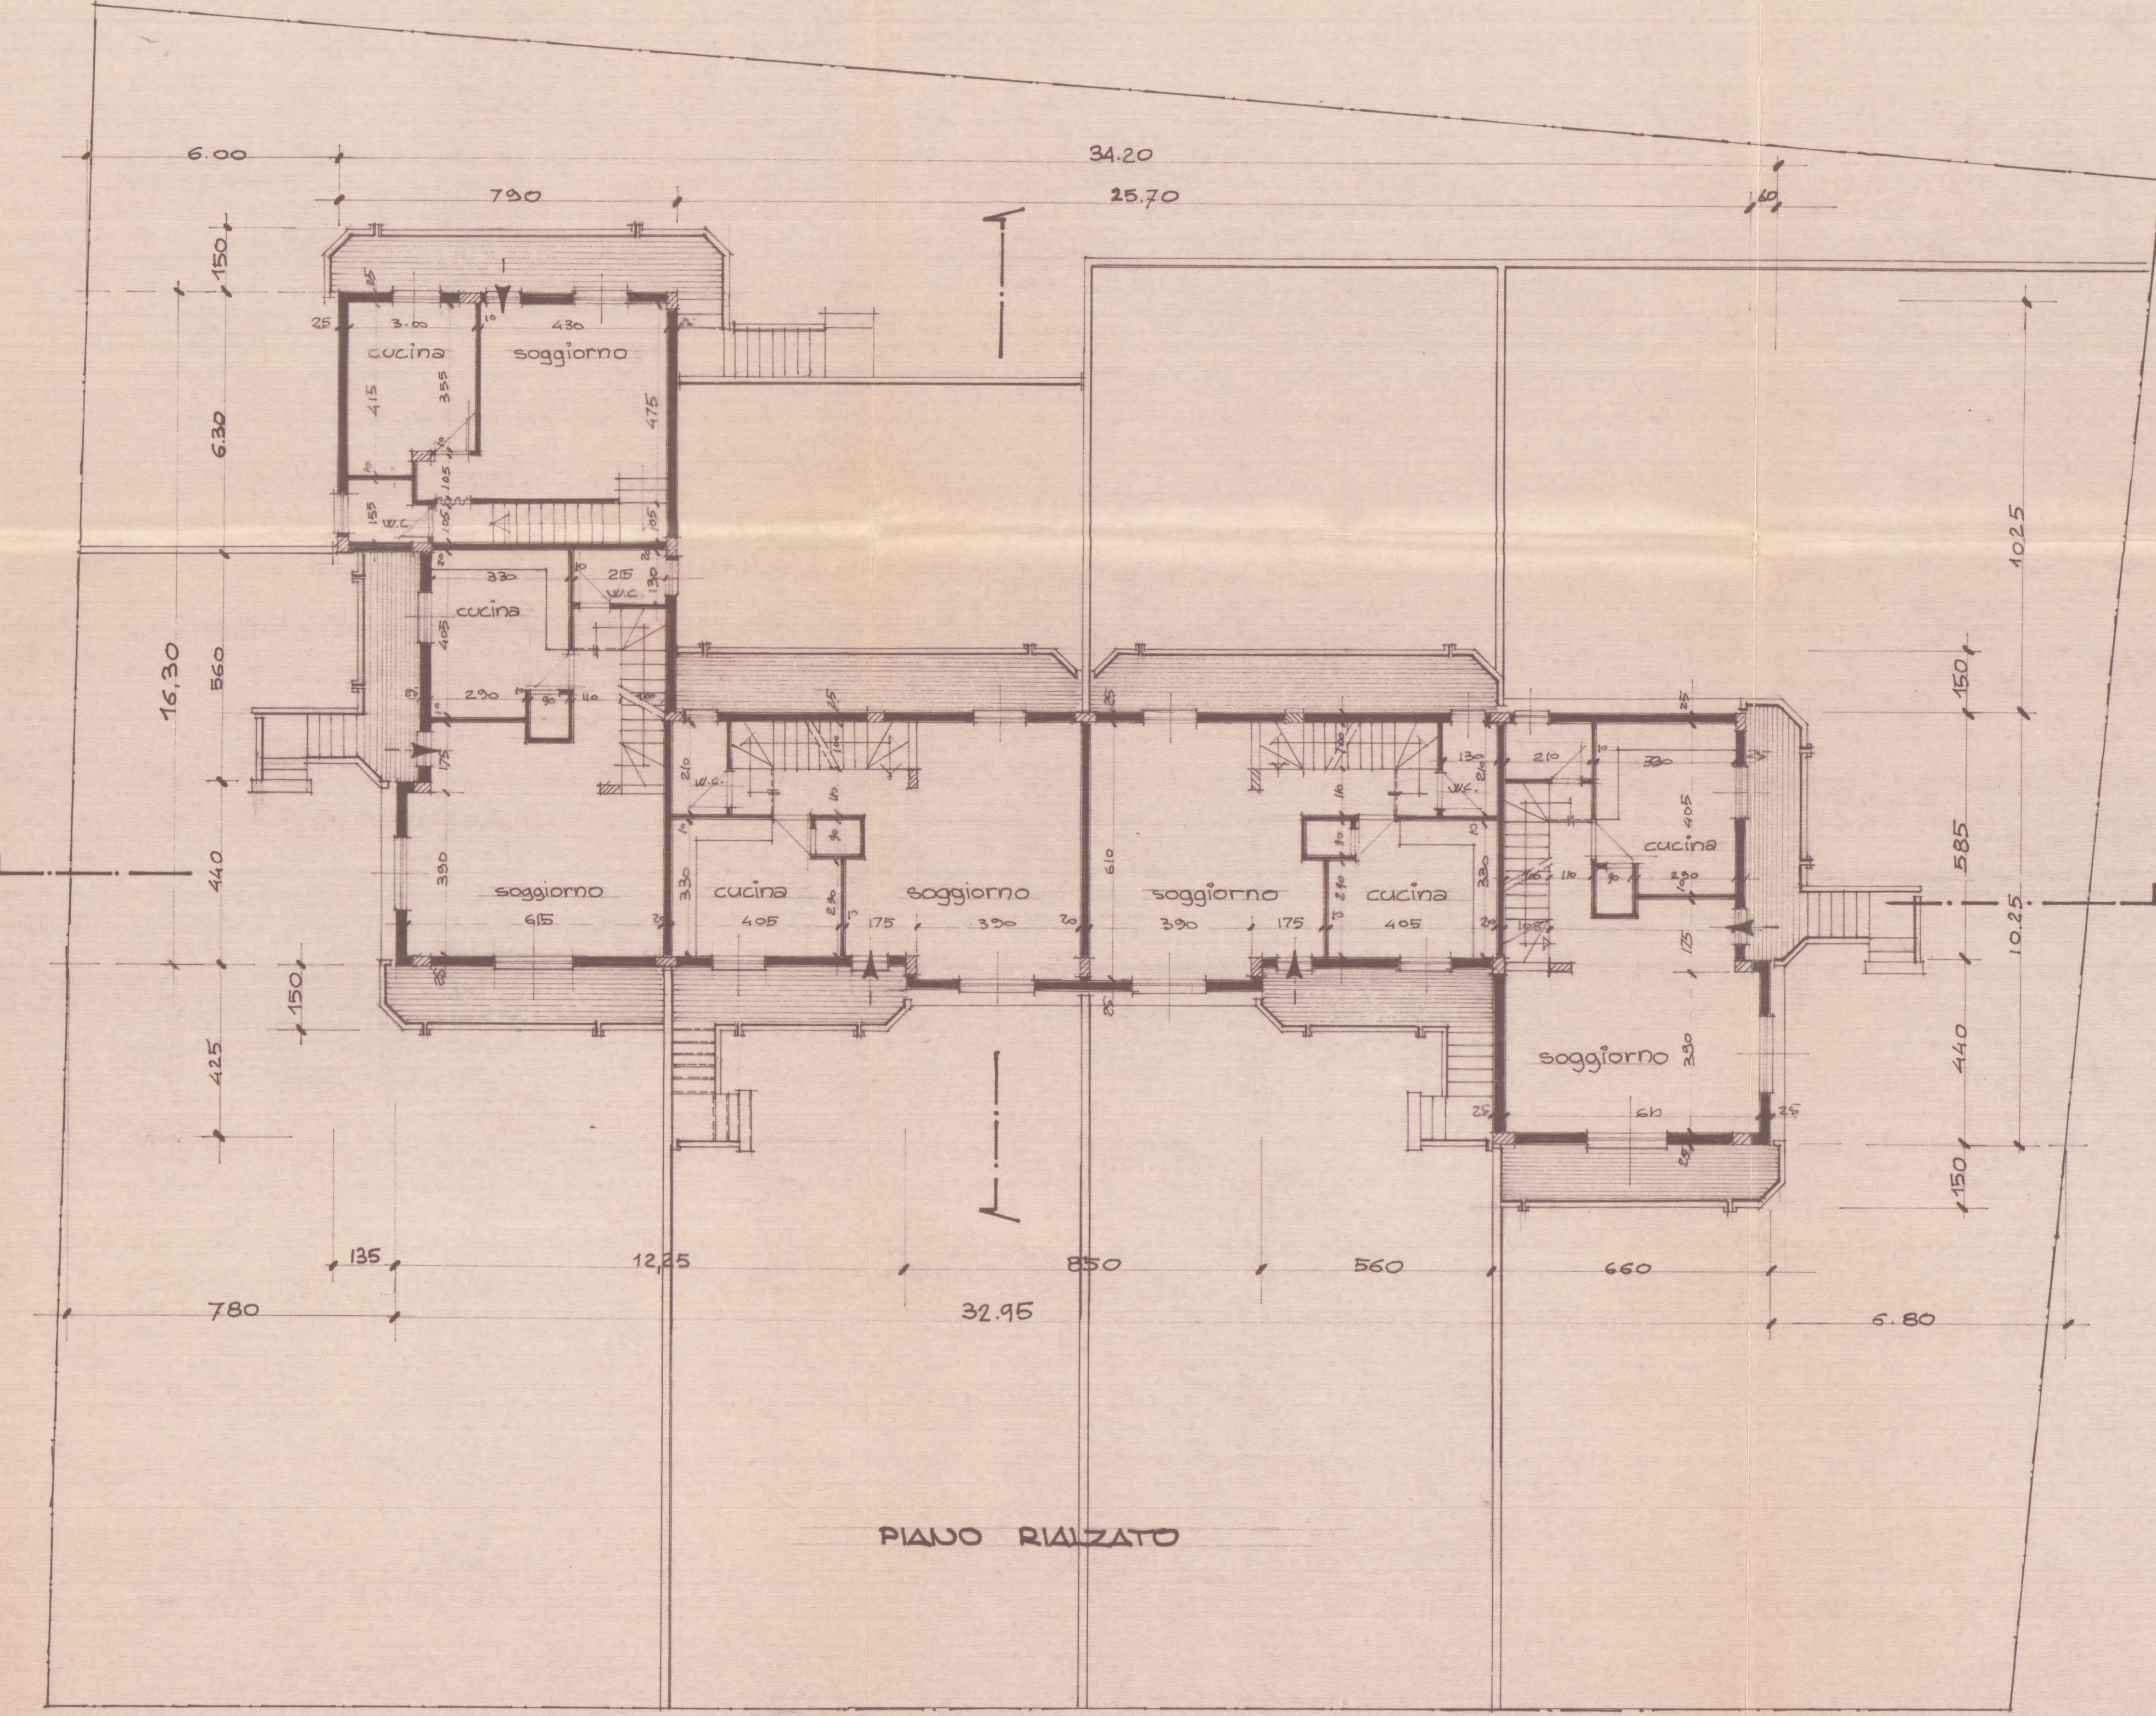

PIANO RIALZATO

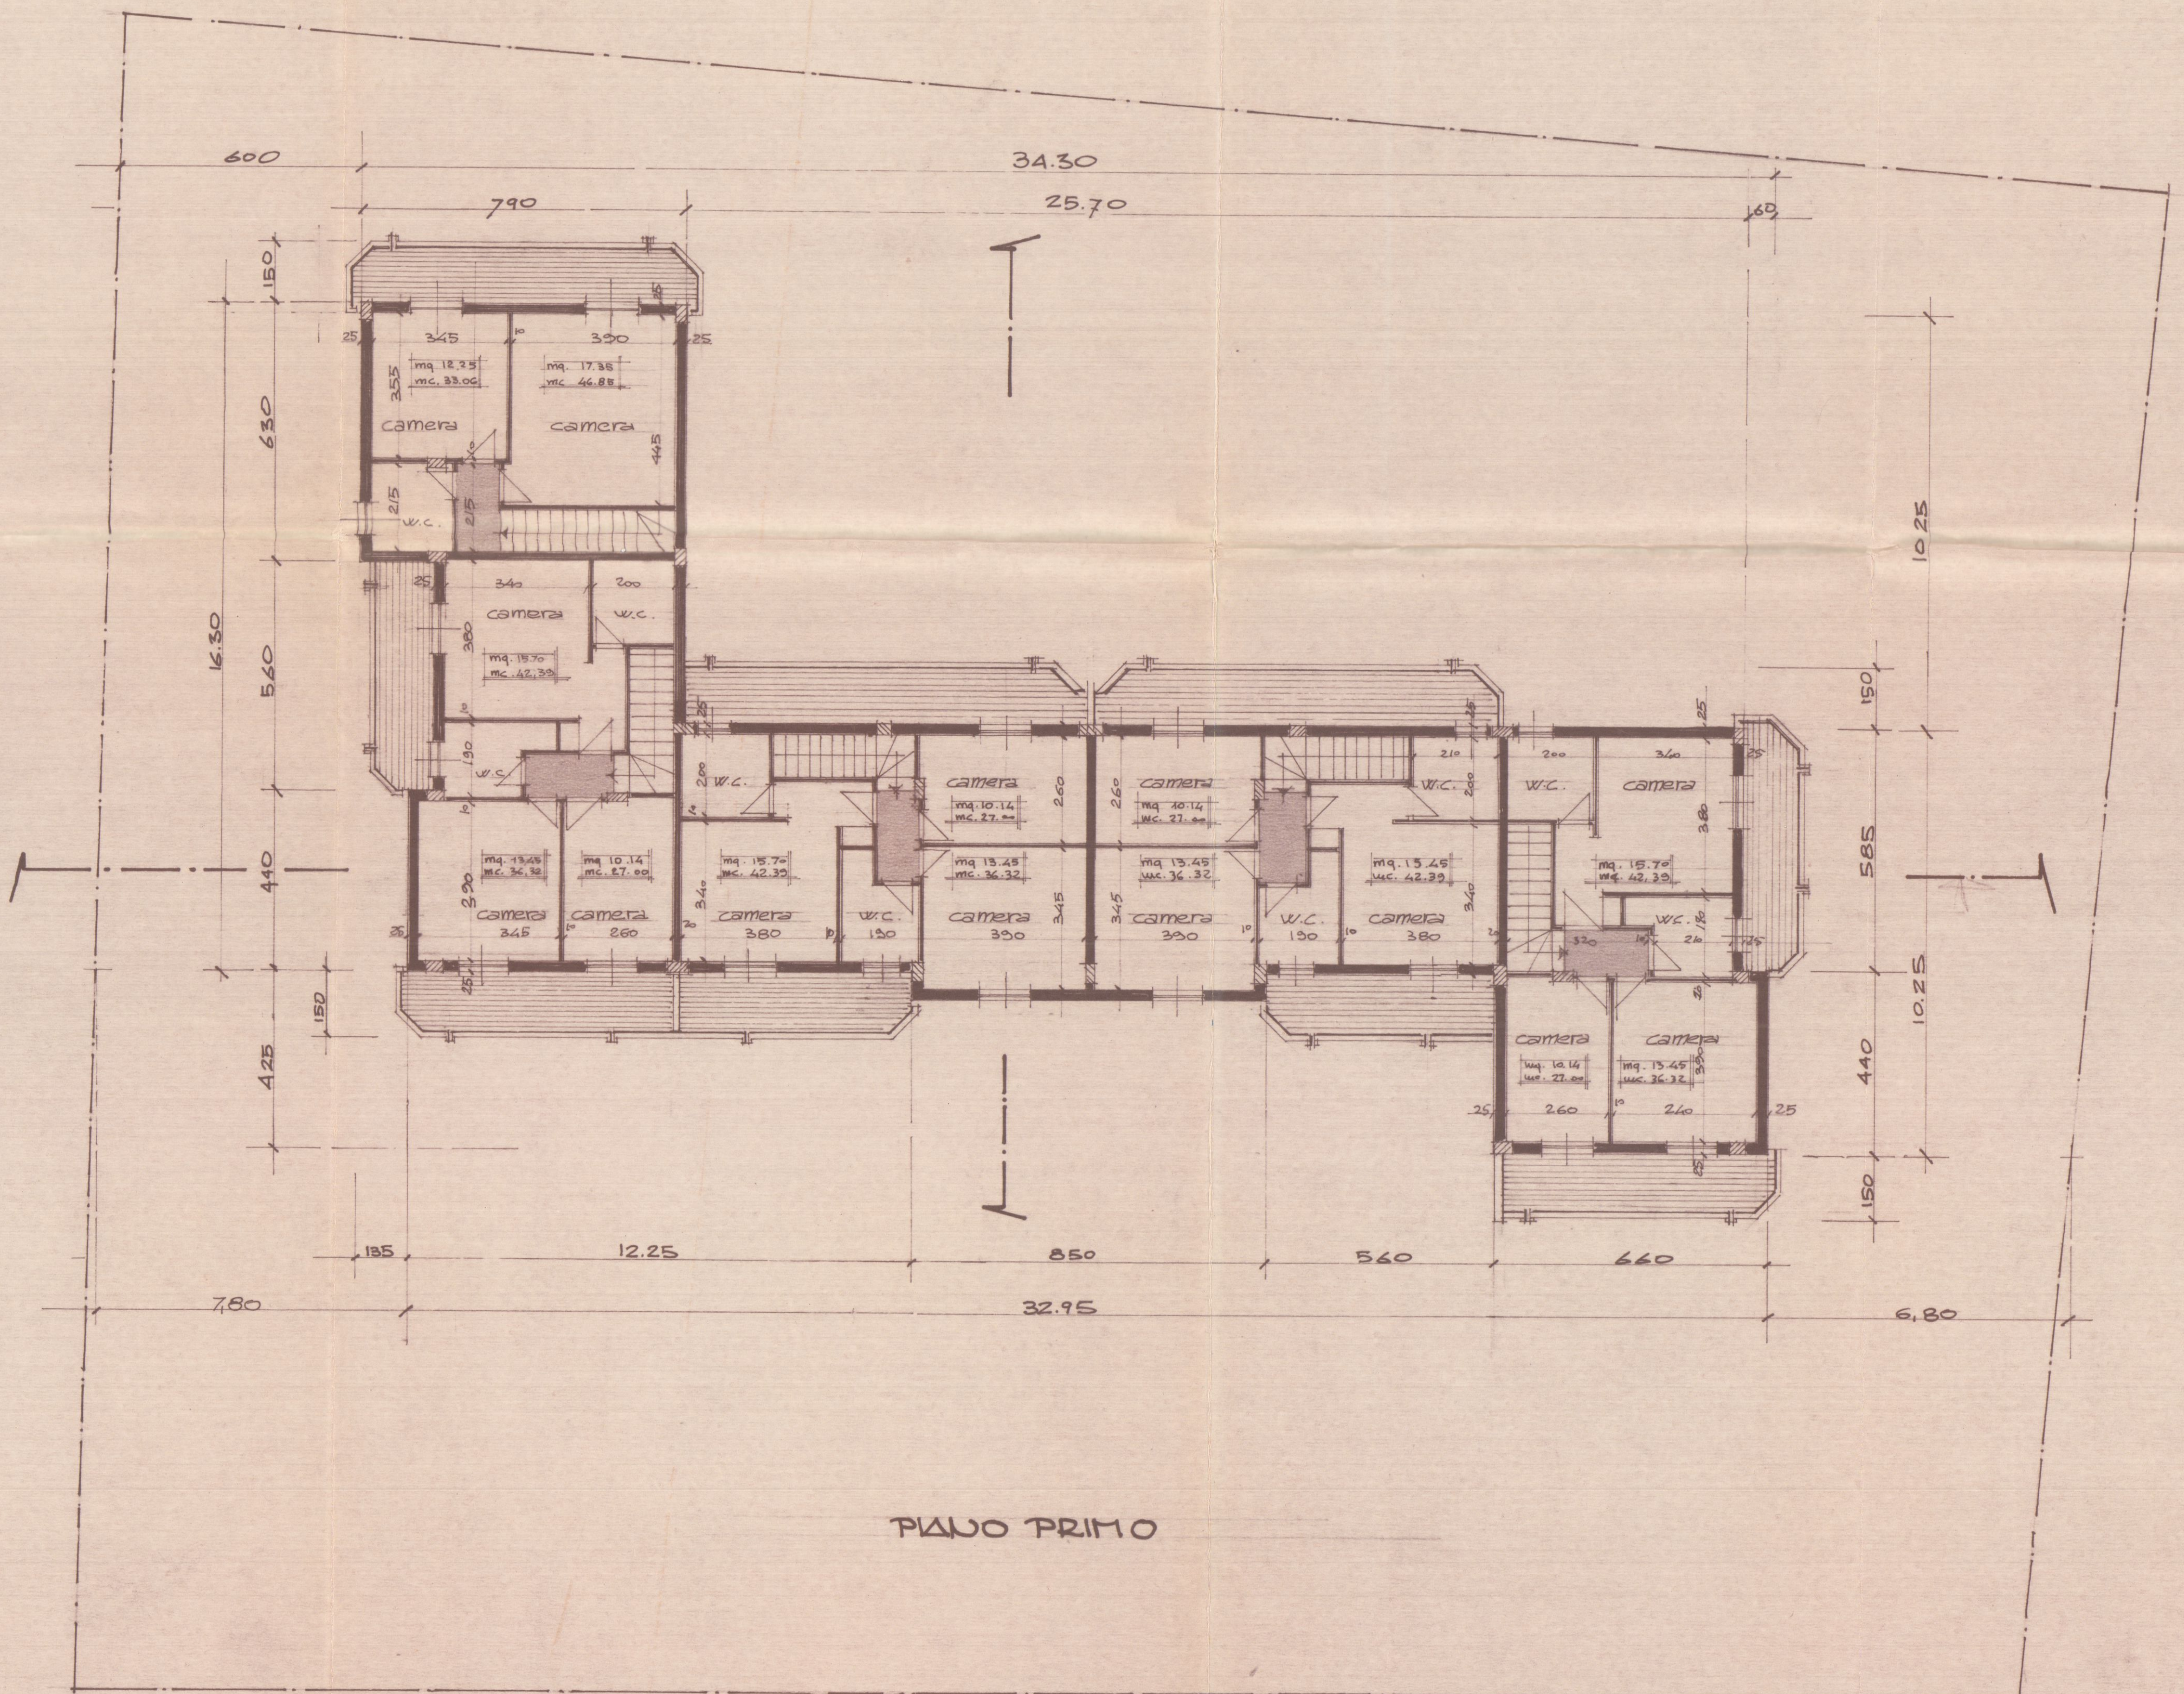

PIANO PRIMO

 

SOSPESO

10 GEN 1984

2 VARIANTE

[Handwritten signature]







03

studio
[Handwritten signature]

[Handwritten signature]

PROGETTO DI
VILLETTE RESIDENZIALI
Marina di Carrara
via M. Poto ang. via Savonarola

ZONA EDILIZIA "E"
 RAPP. SUP. COP/SUP SCOP. = 7/6
 DIST. CONFINI STRADE m. 6.00
 H. MAX m. 8.00
 SUP. COP. MAX mq. 300
 N° PIANI 2

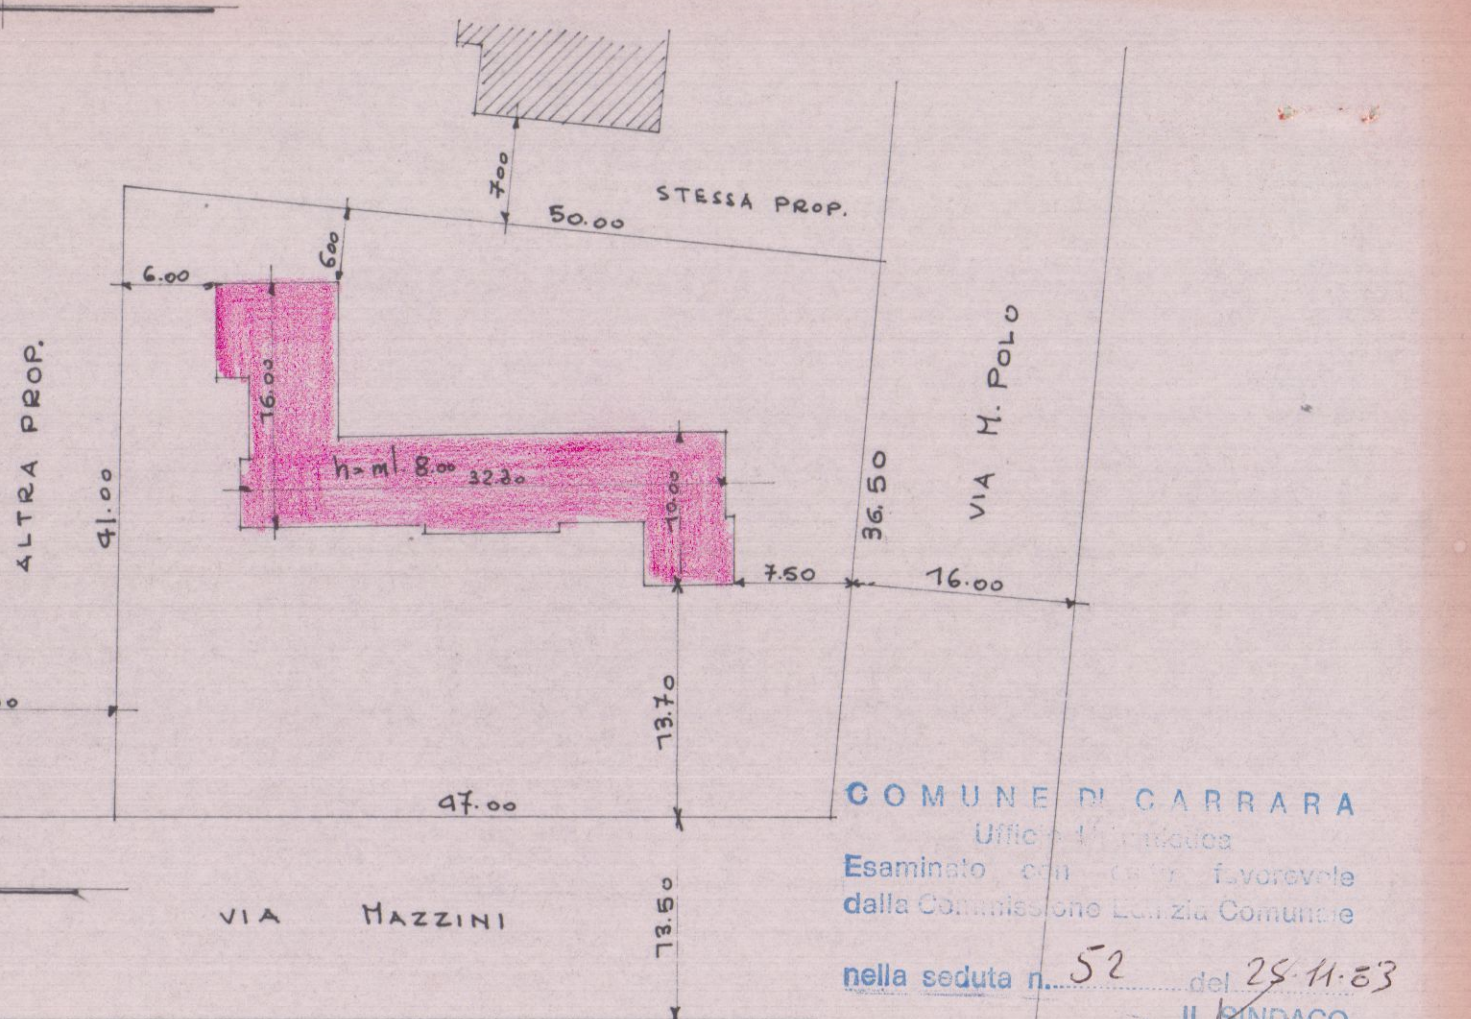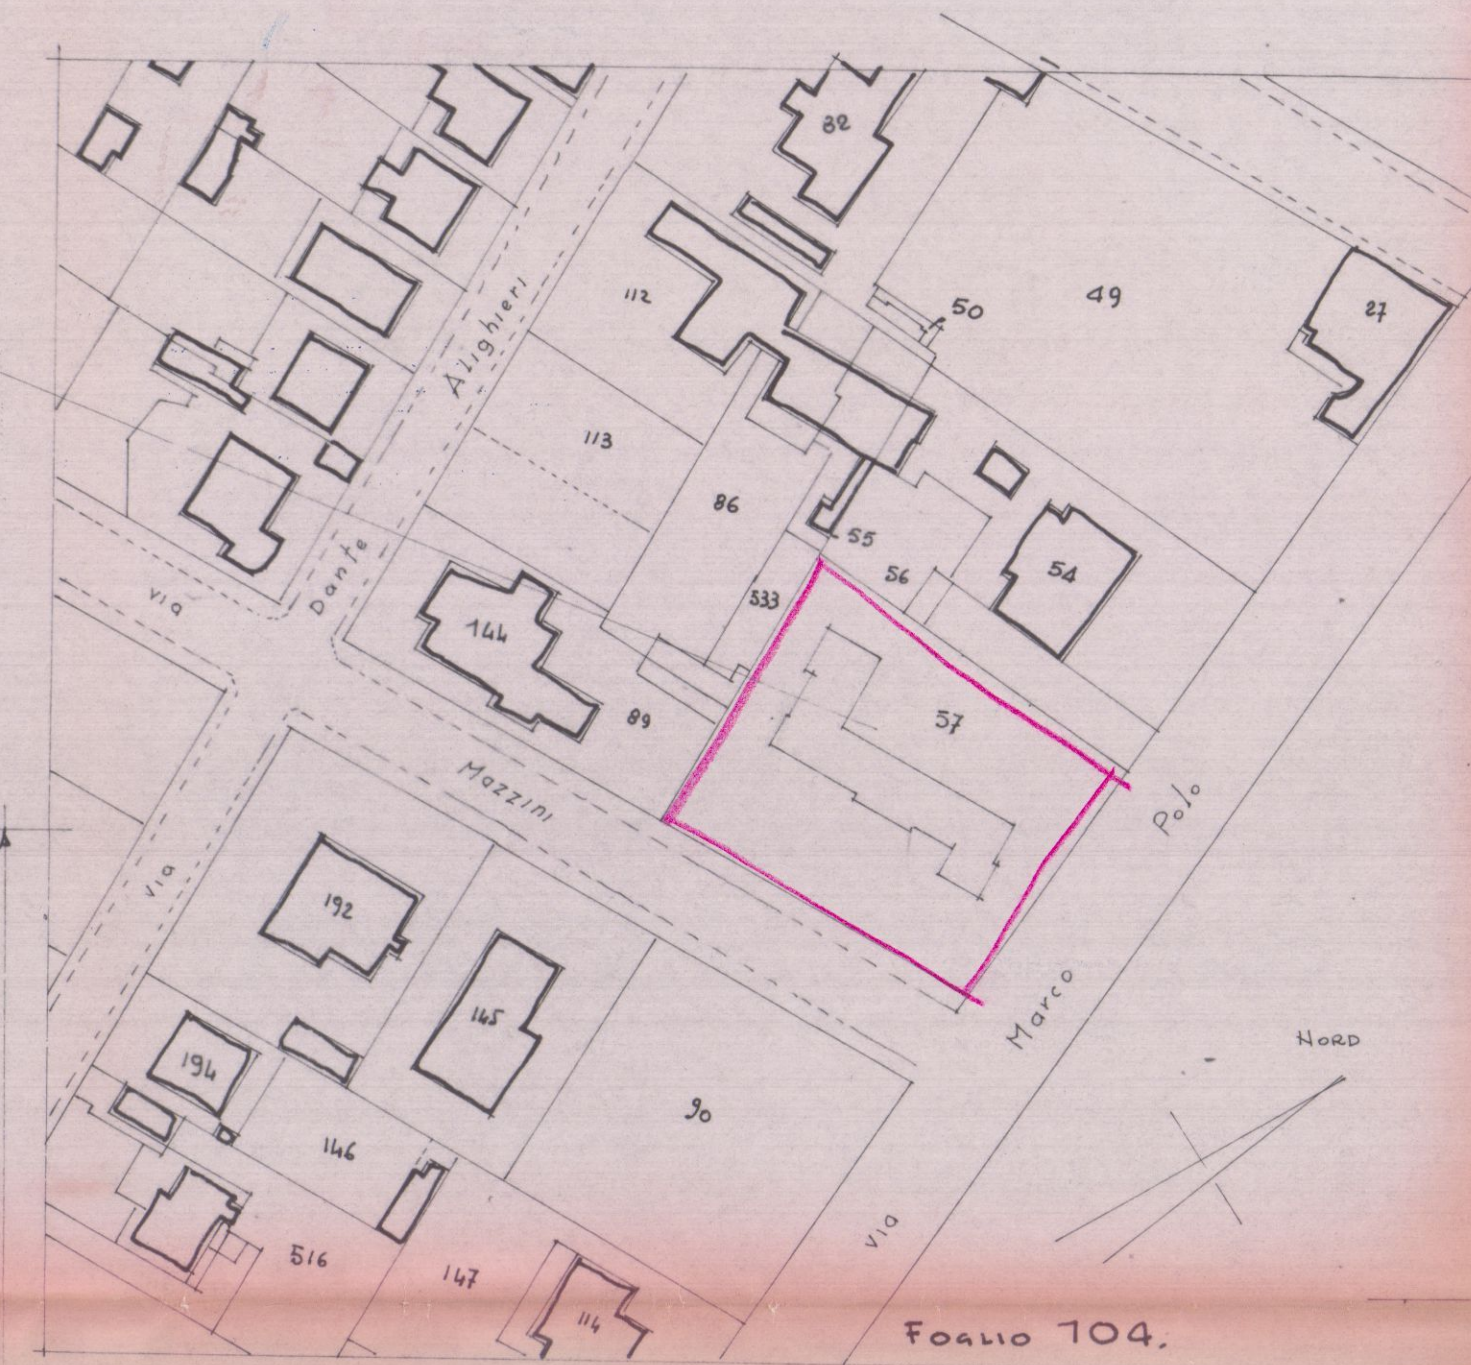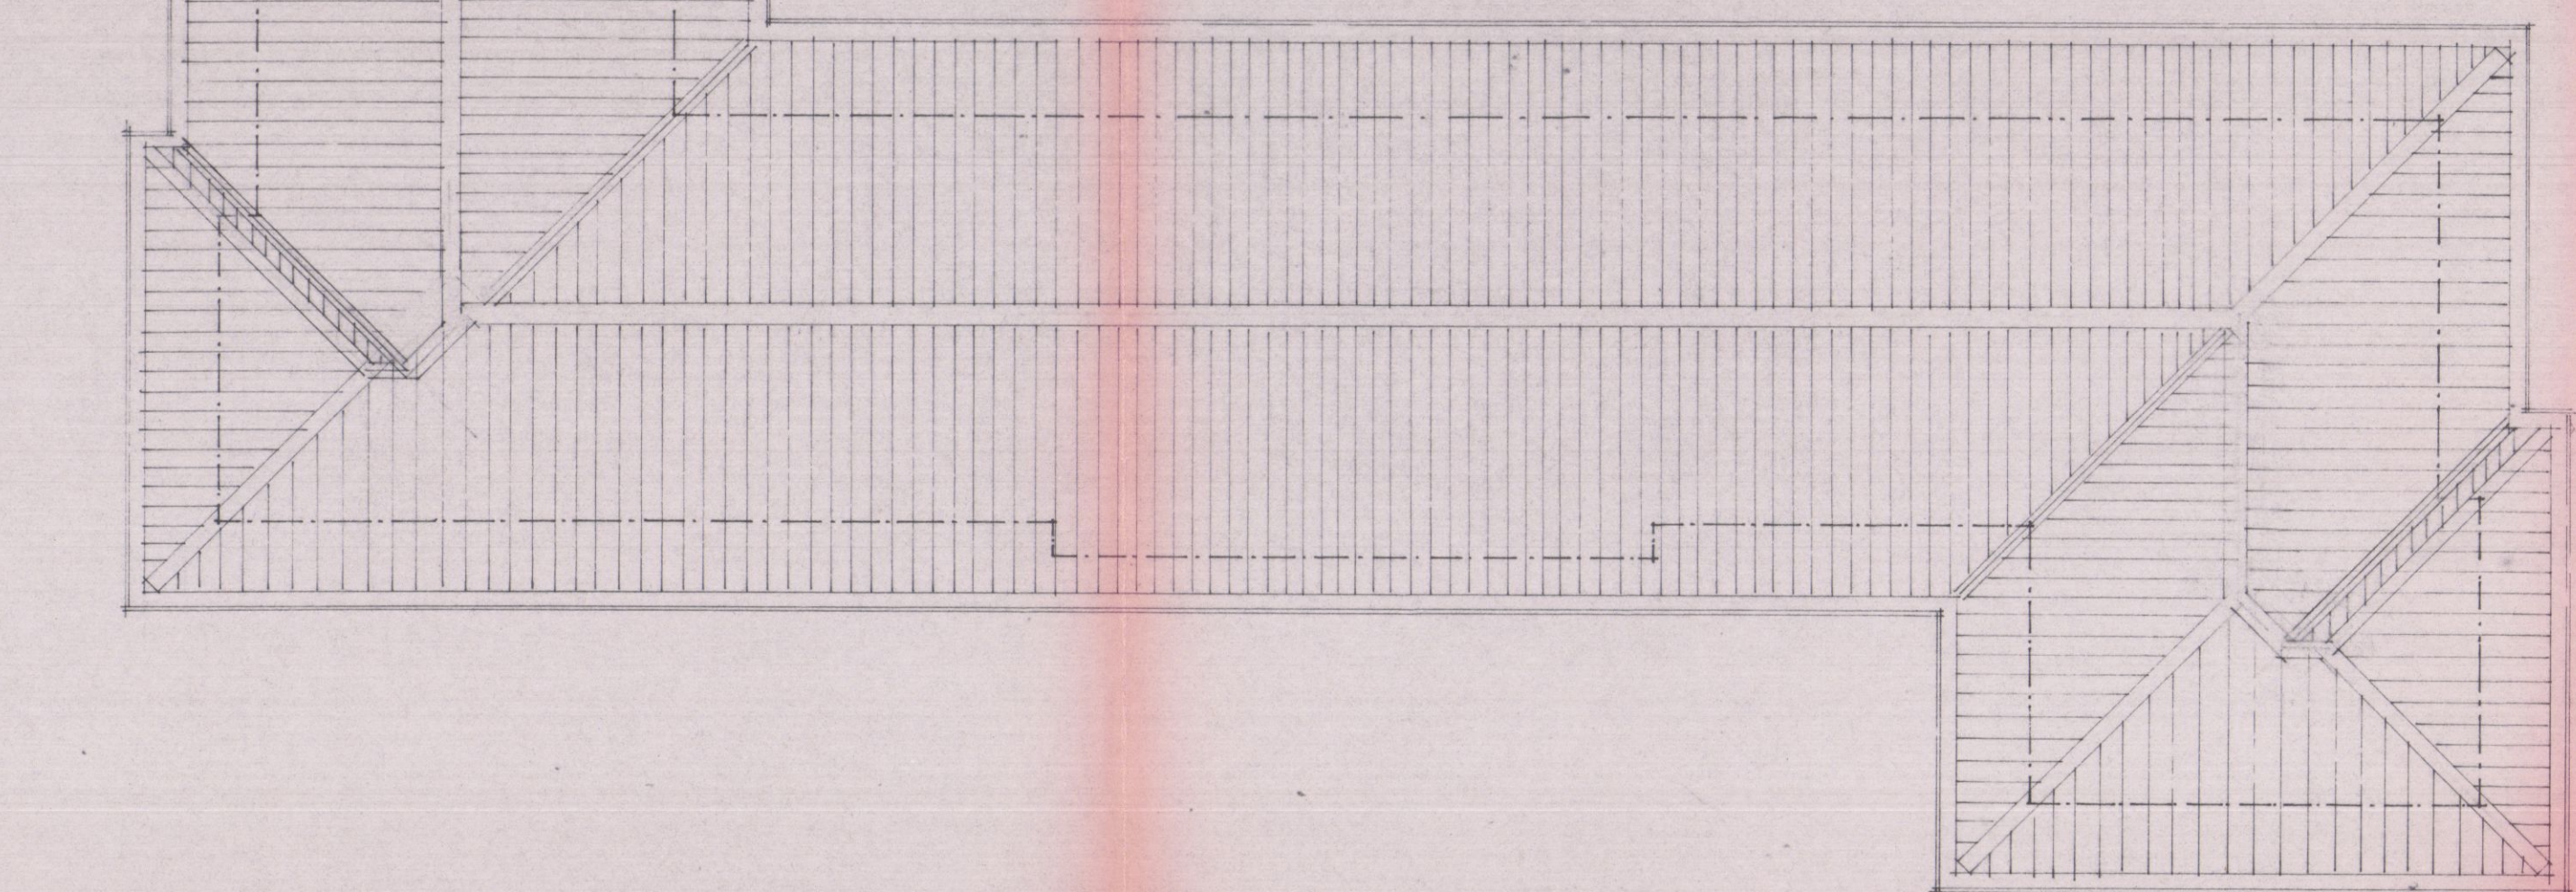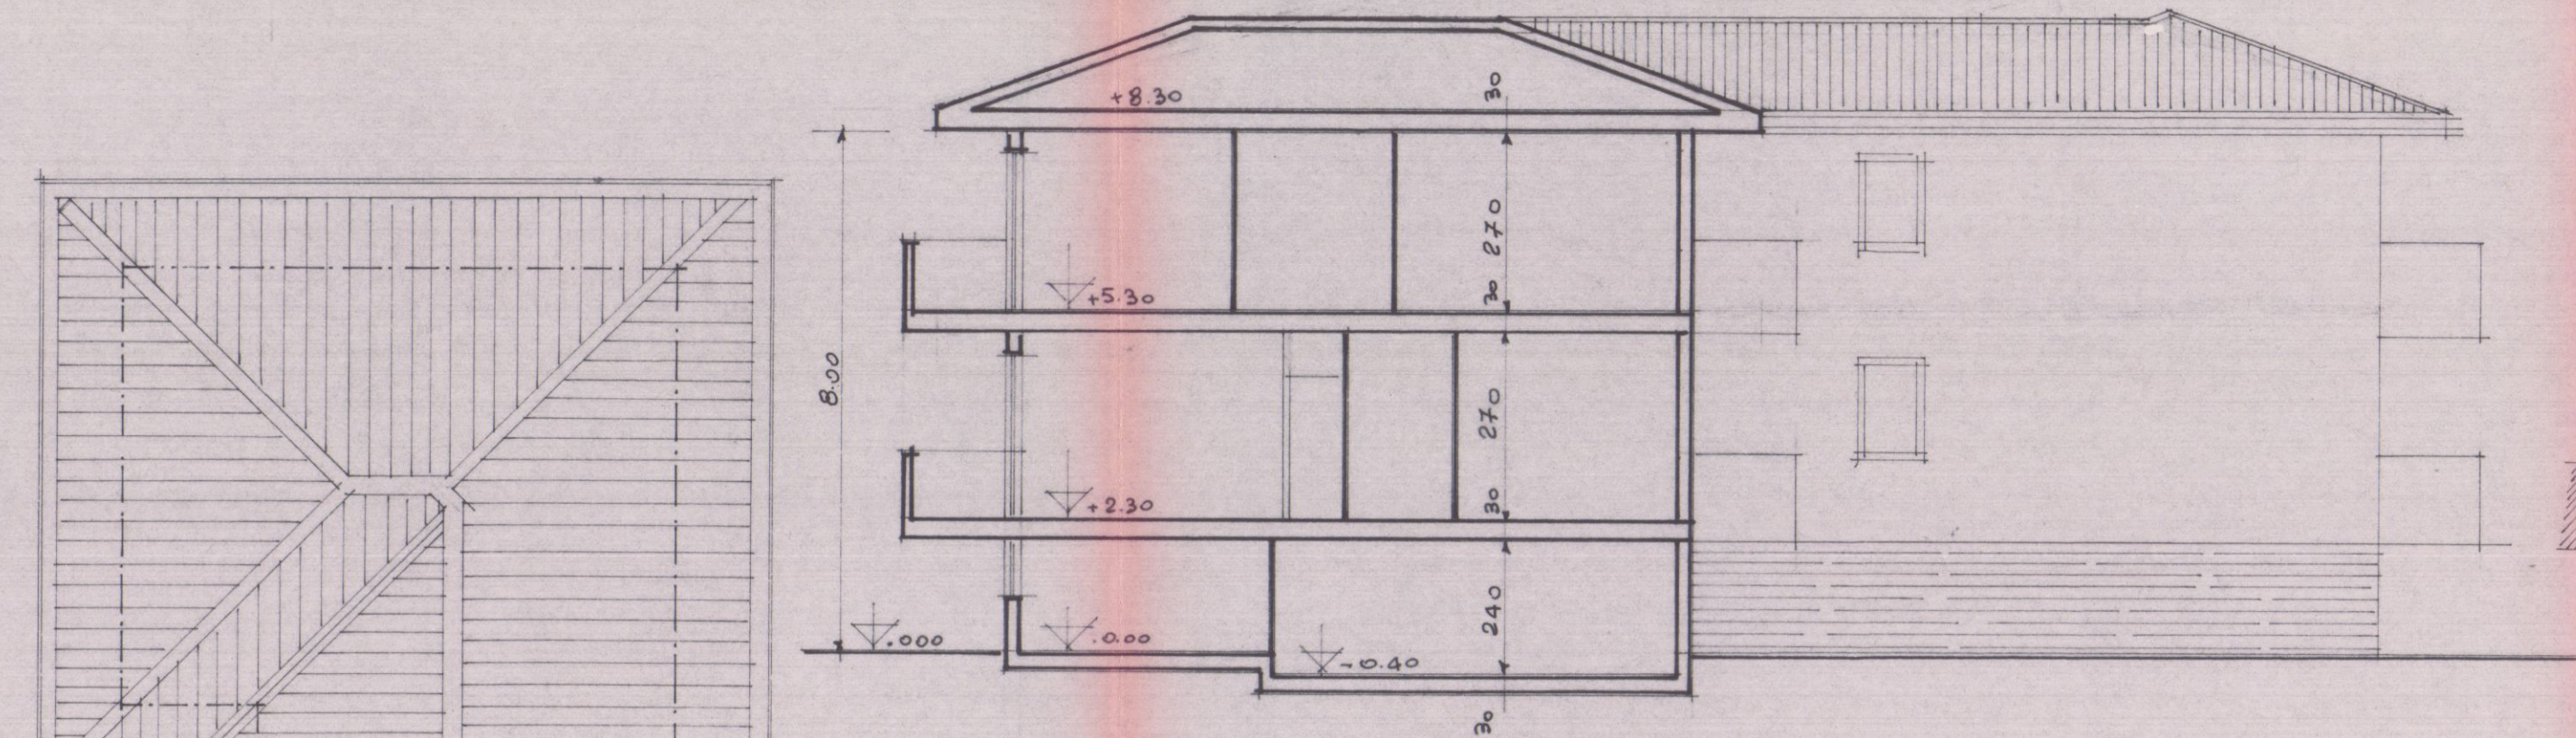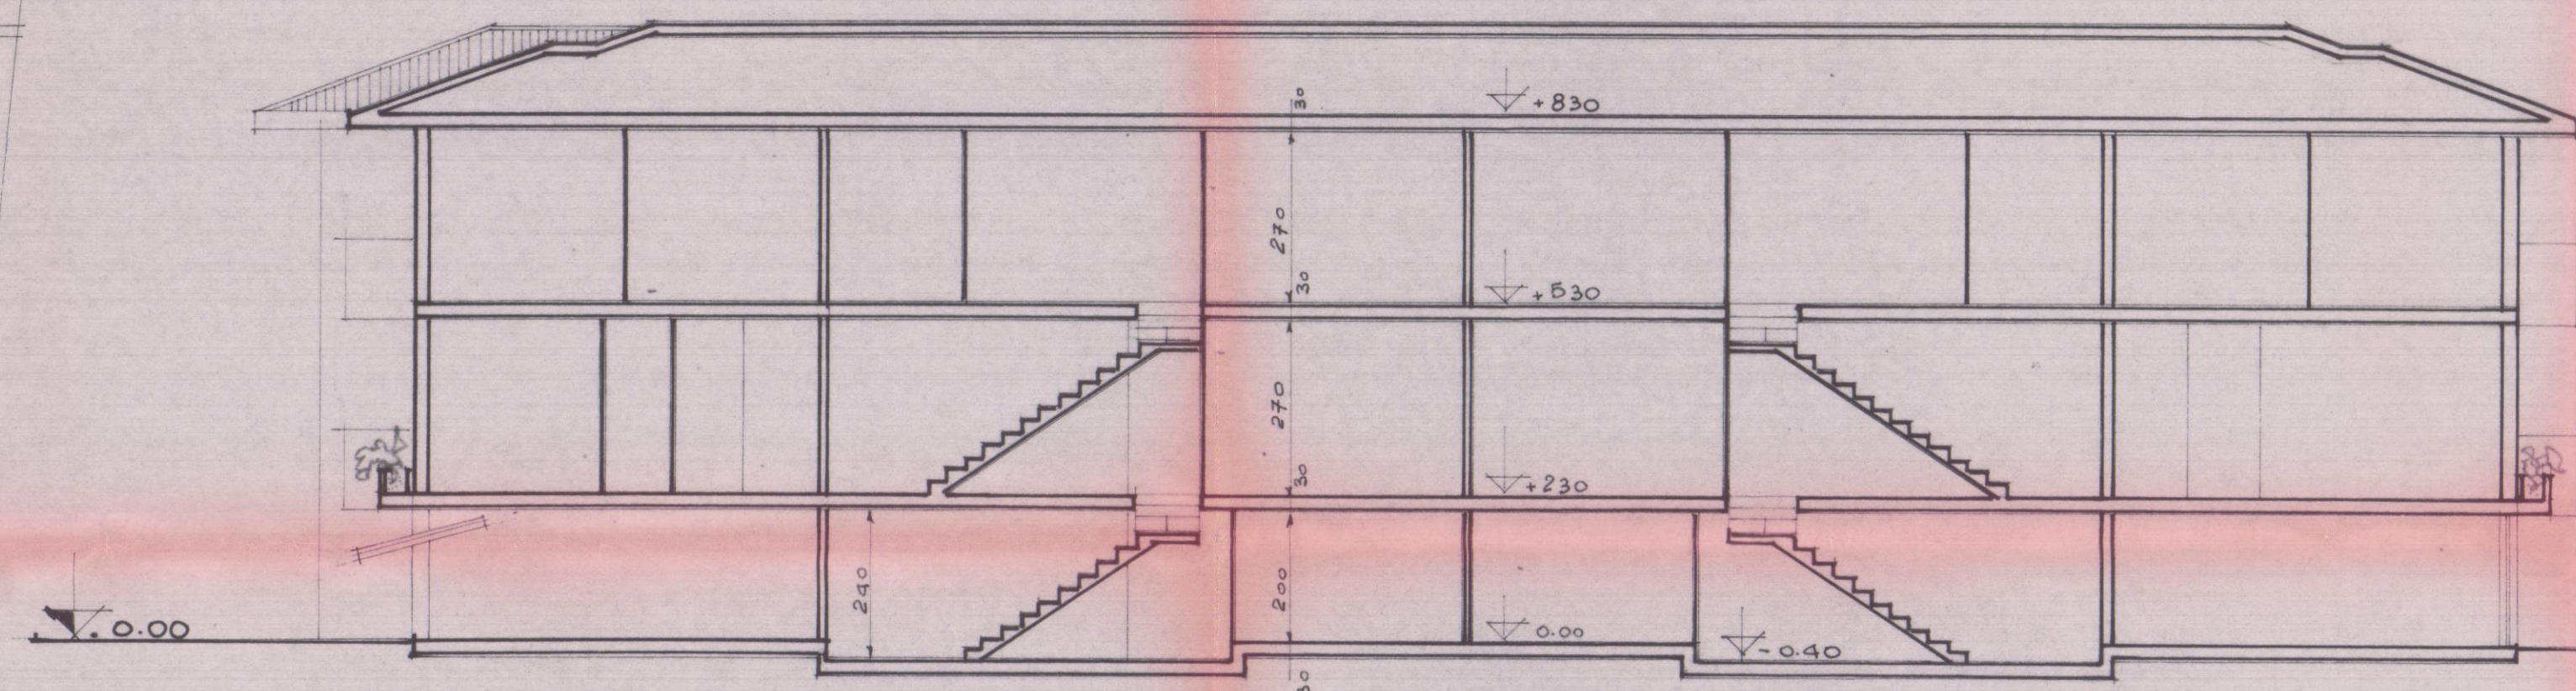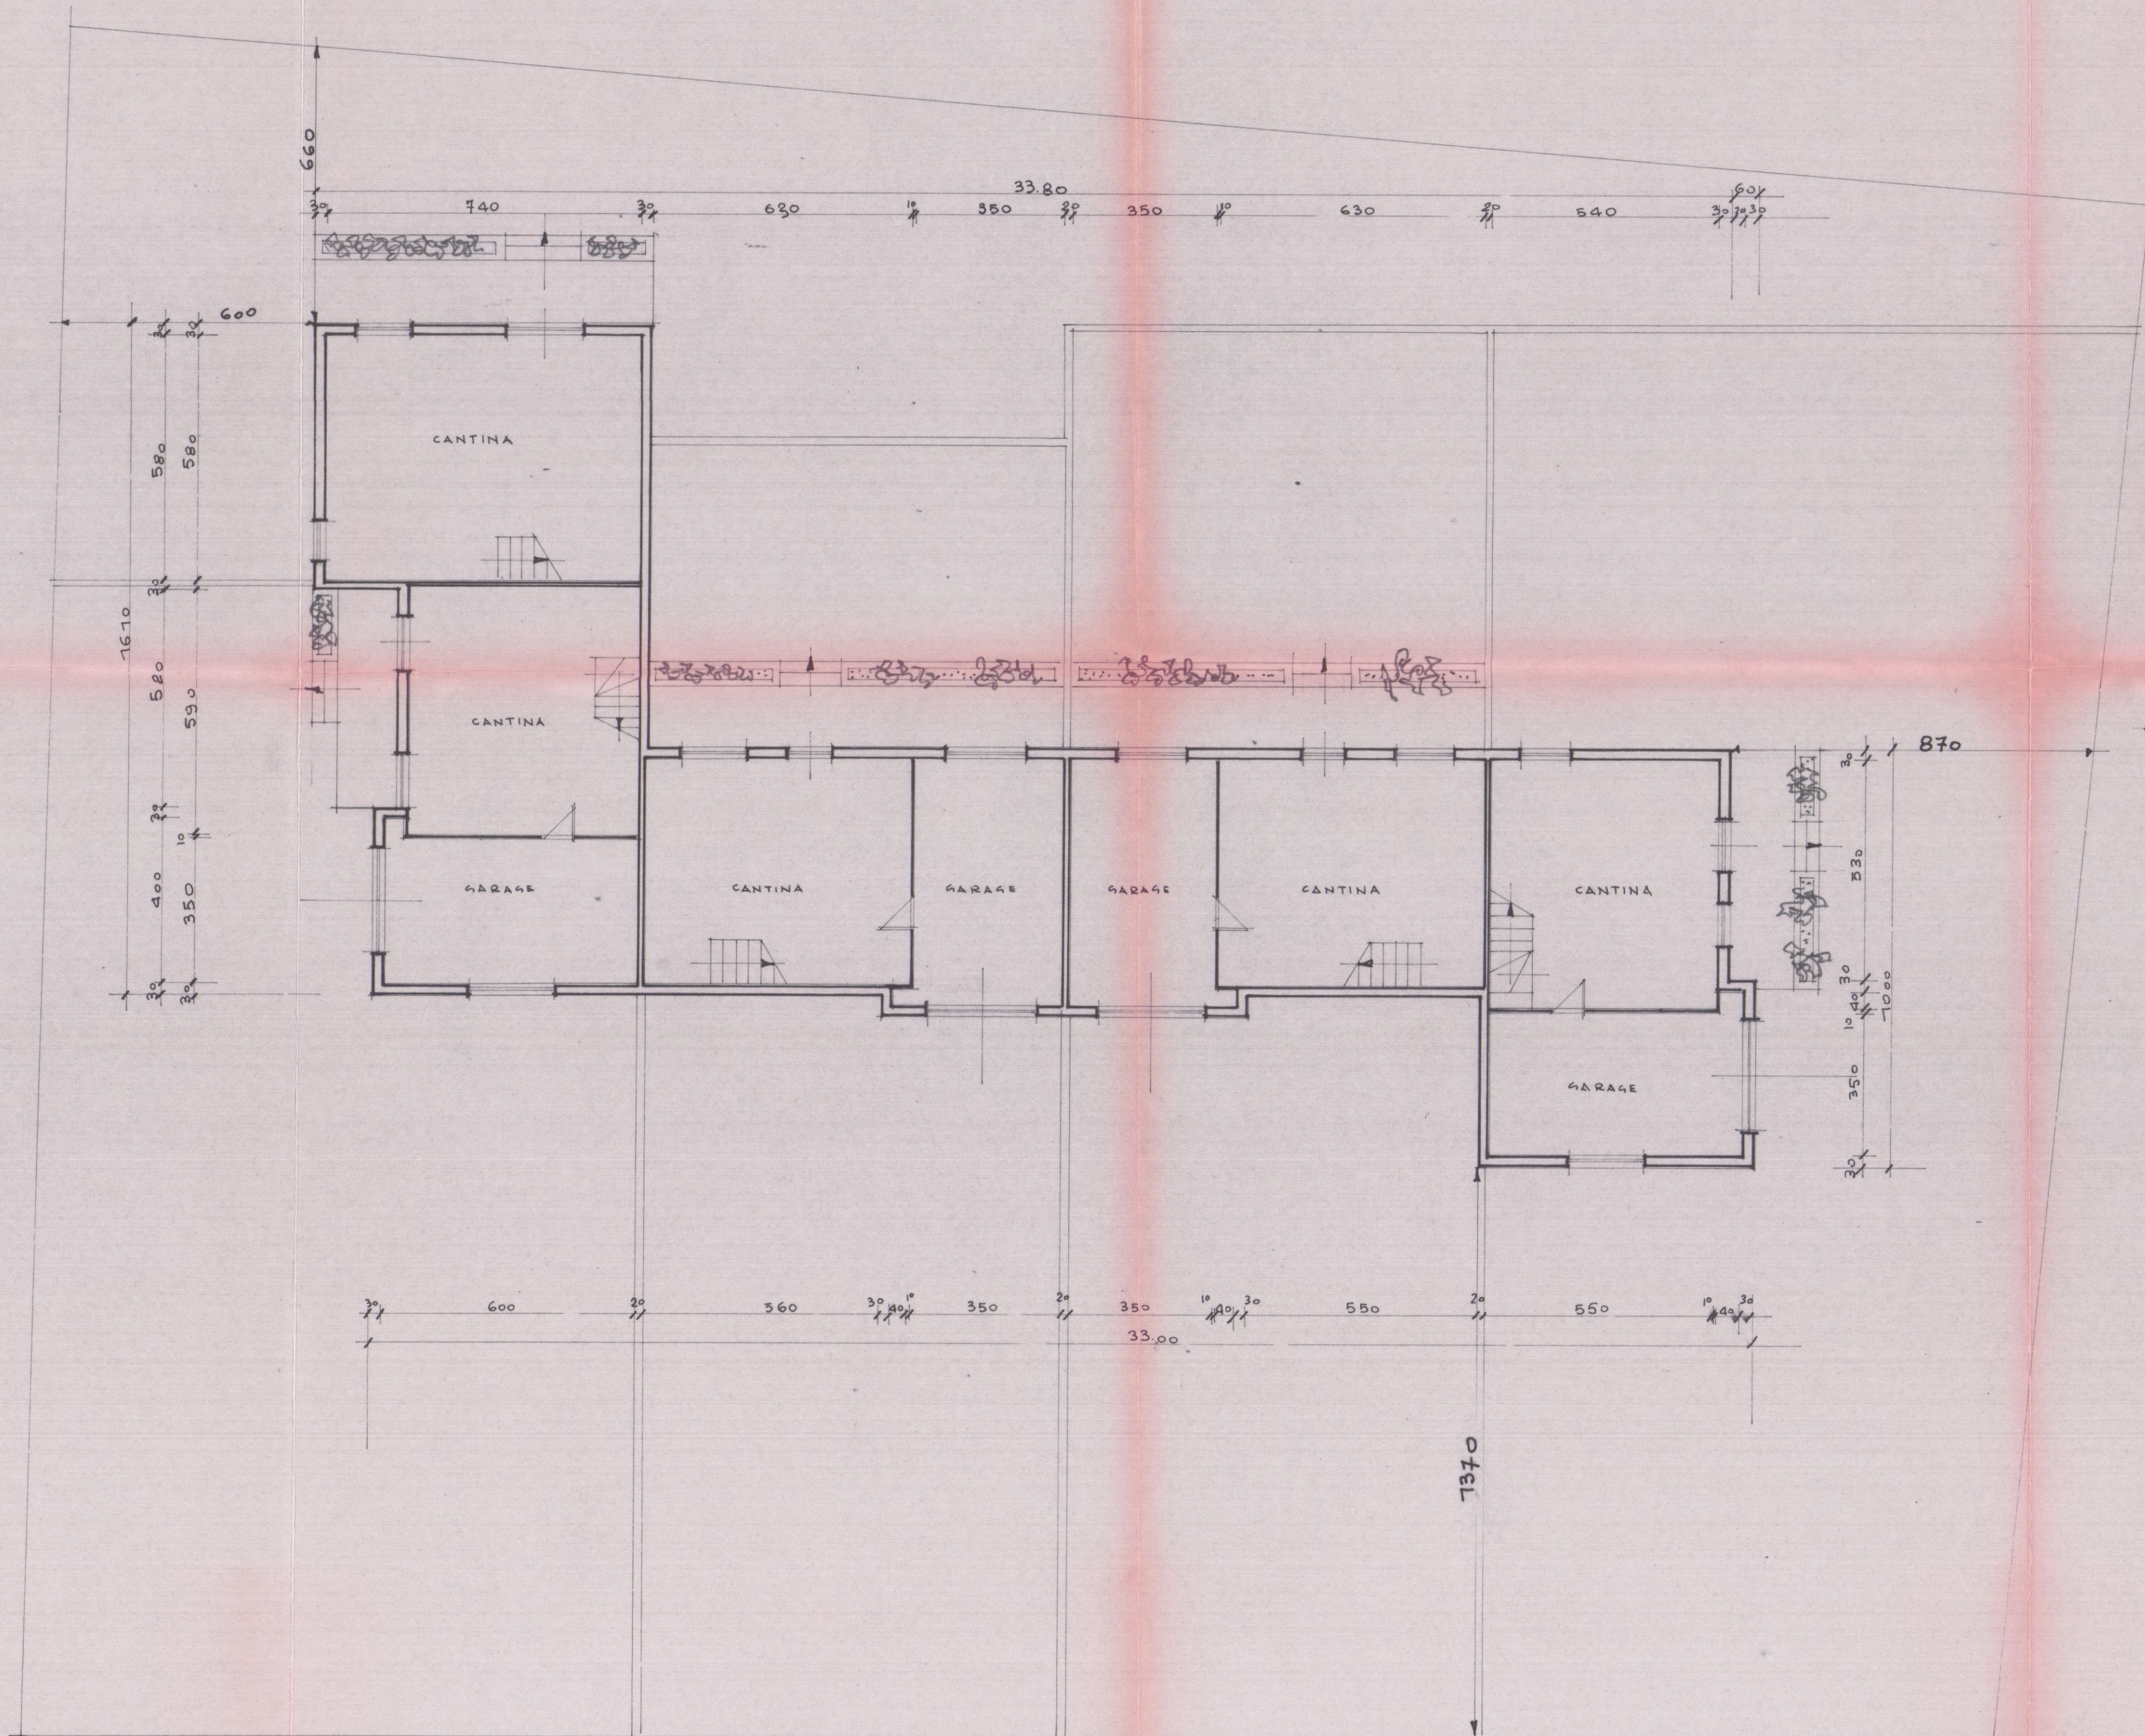


COMUNE DI CARRARA
 Ufficio Urbanistica
 Esaminato e approvato
 dalla Commissione Urbanistica
 nella seduta n. 52 del 25-11-83
 IL SINDACO
 [Signature]

PROGETTO DI VARIANTE
 PROP. SIG. TELARA PANTALEONE
 LOCALITA' MARINA DI CARRARA VIA M. POLO
 TAV. 1 SEMINTERRATO. COPERTURA. SEZIONI.
 PLANIMETRIE
 SCALA 1:100, 1:500, 1:1000


COMMISSIONE INTERCOMUNALE B.U. AMBIENTALE n. 2
 riunione n. 30 del 17.12.1983
 parere contrario
 Il Presidente [Signature]

**SOSPESO
 VARIANTE**


16 OTT. 1983

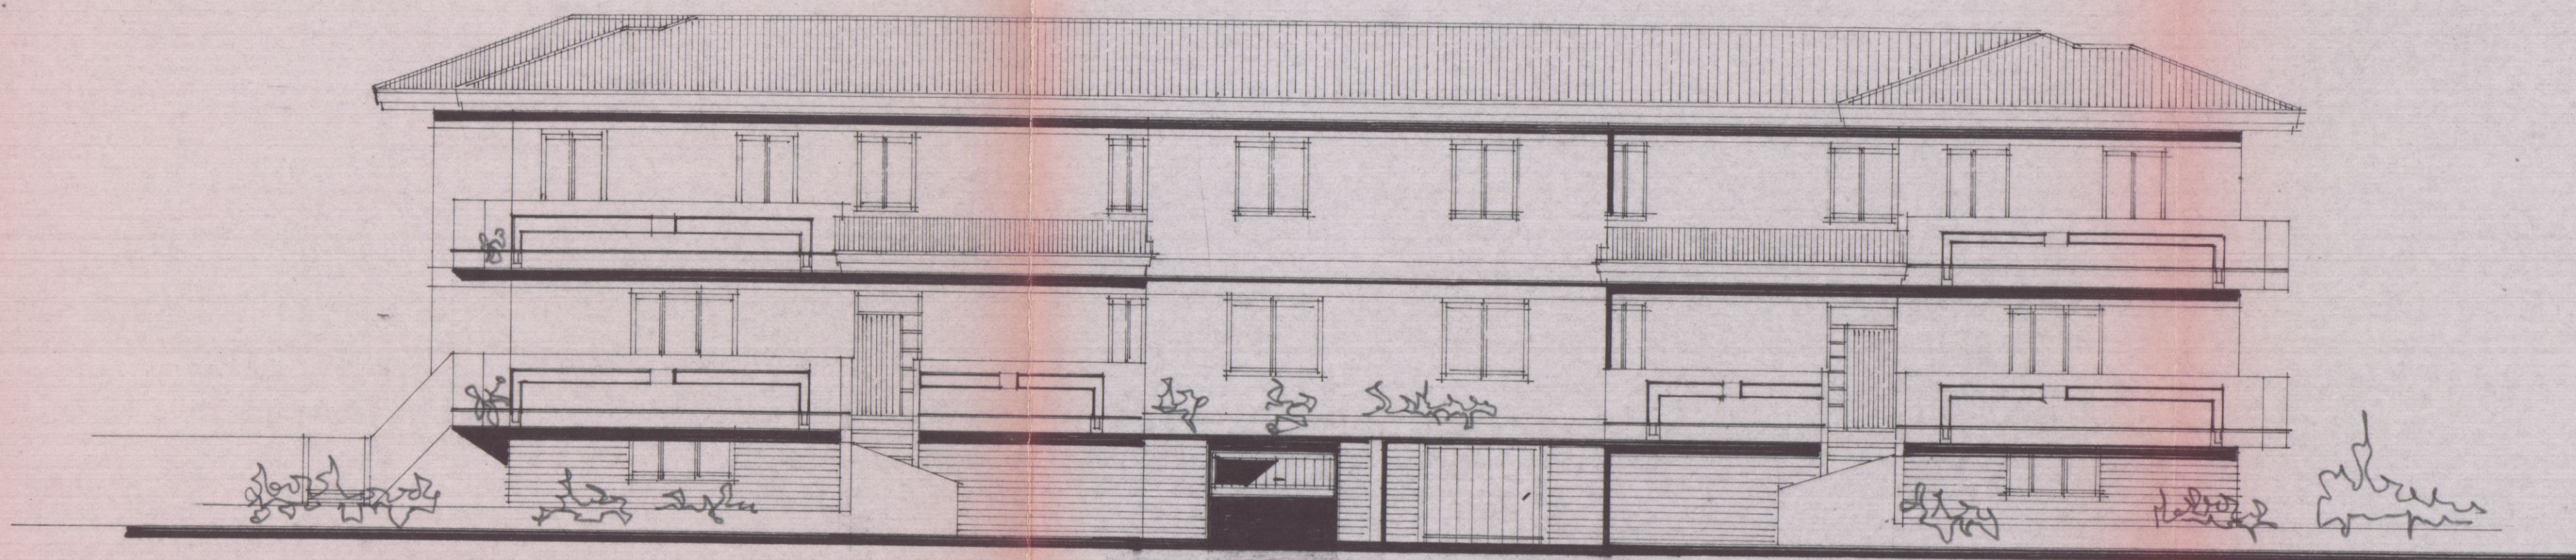


PROSPETTO EST

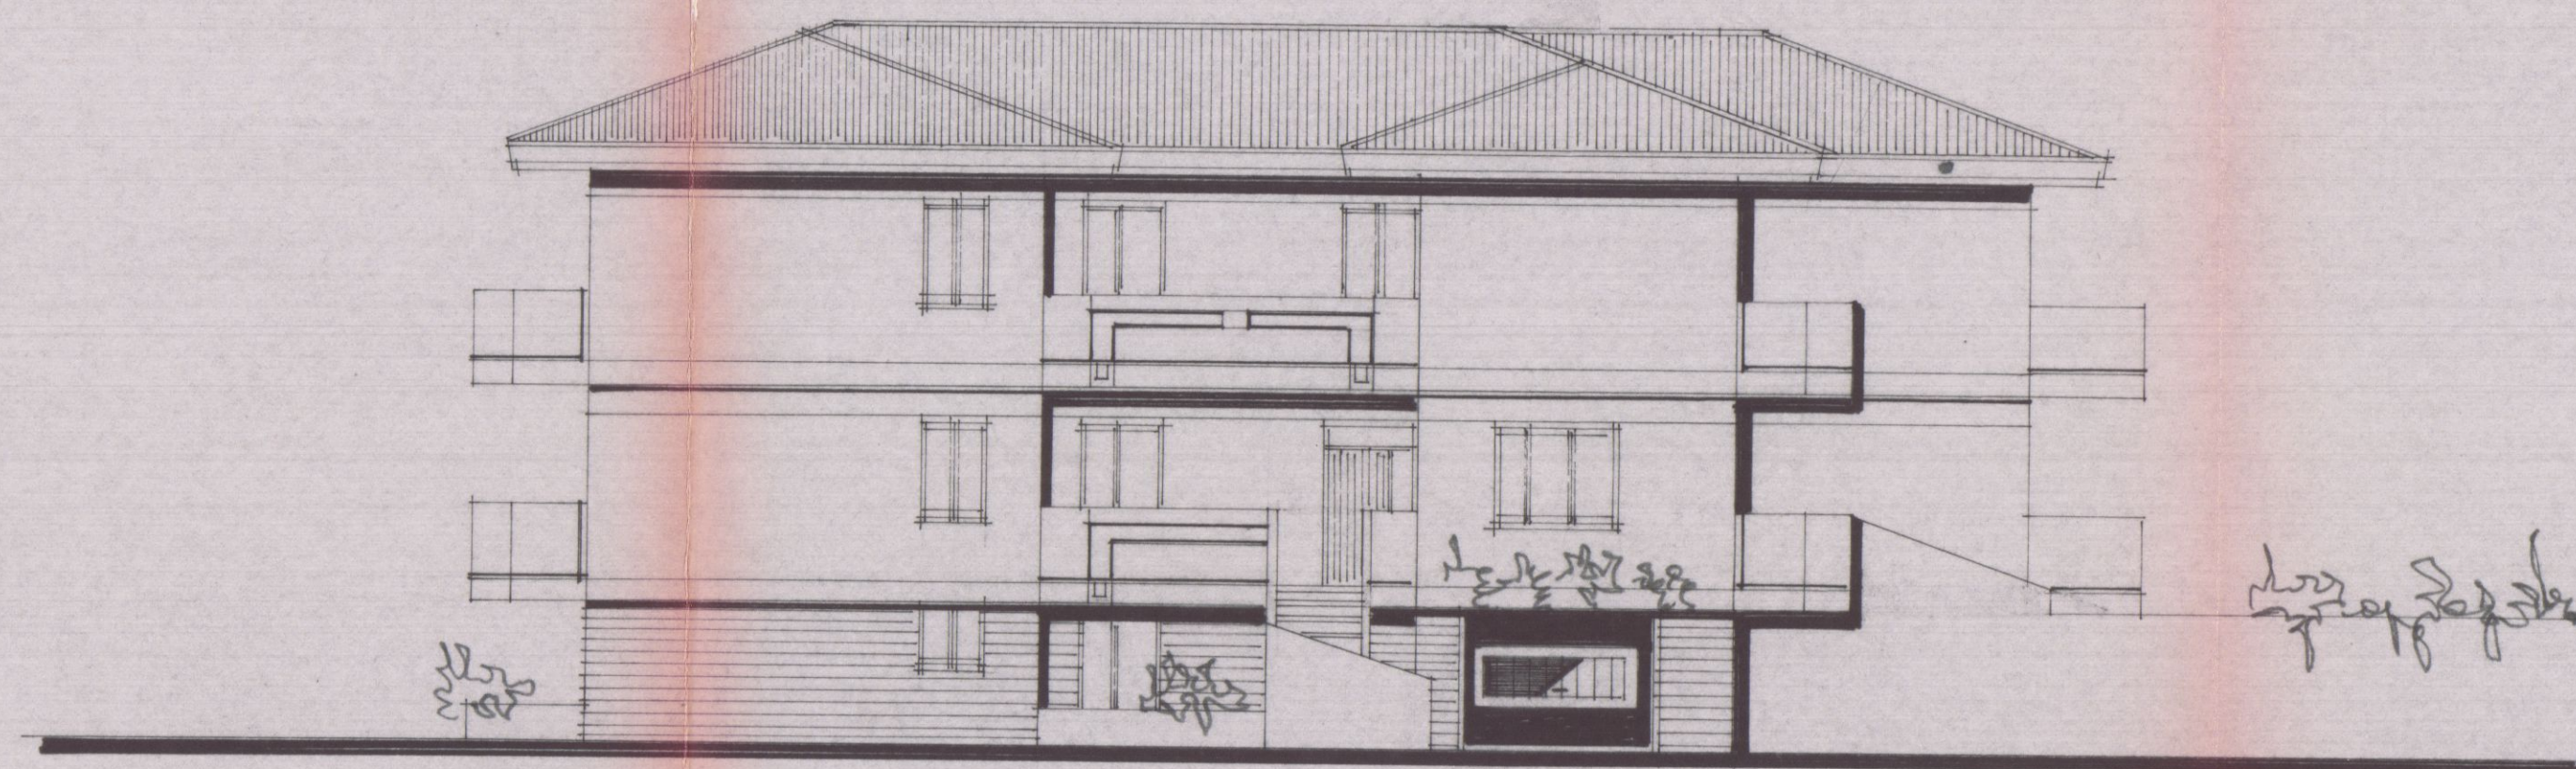

PROSPETTO NORD

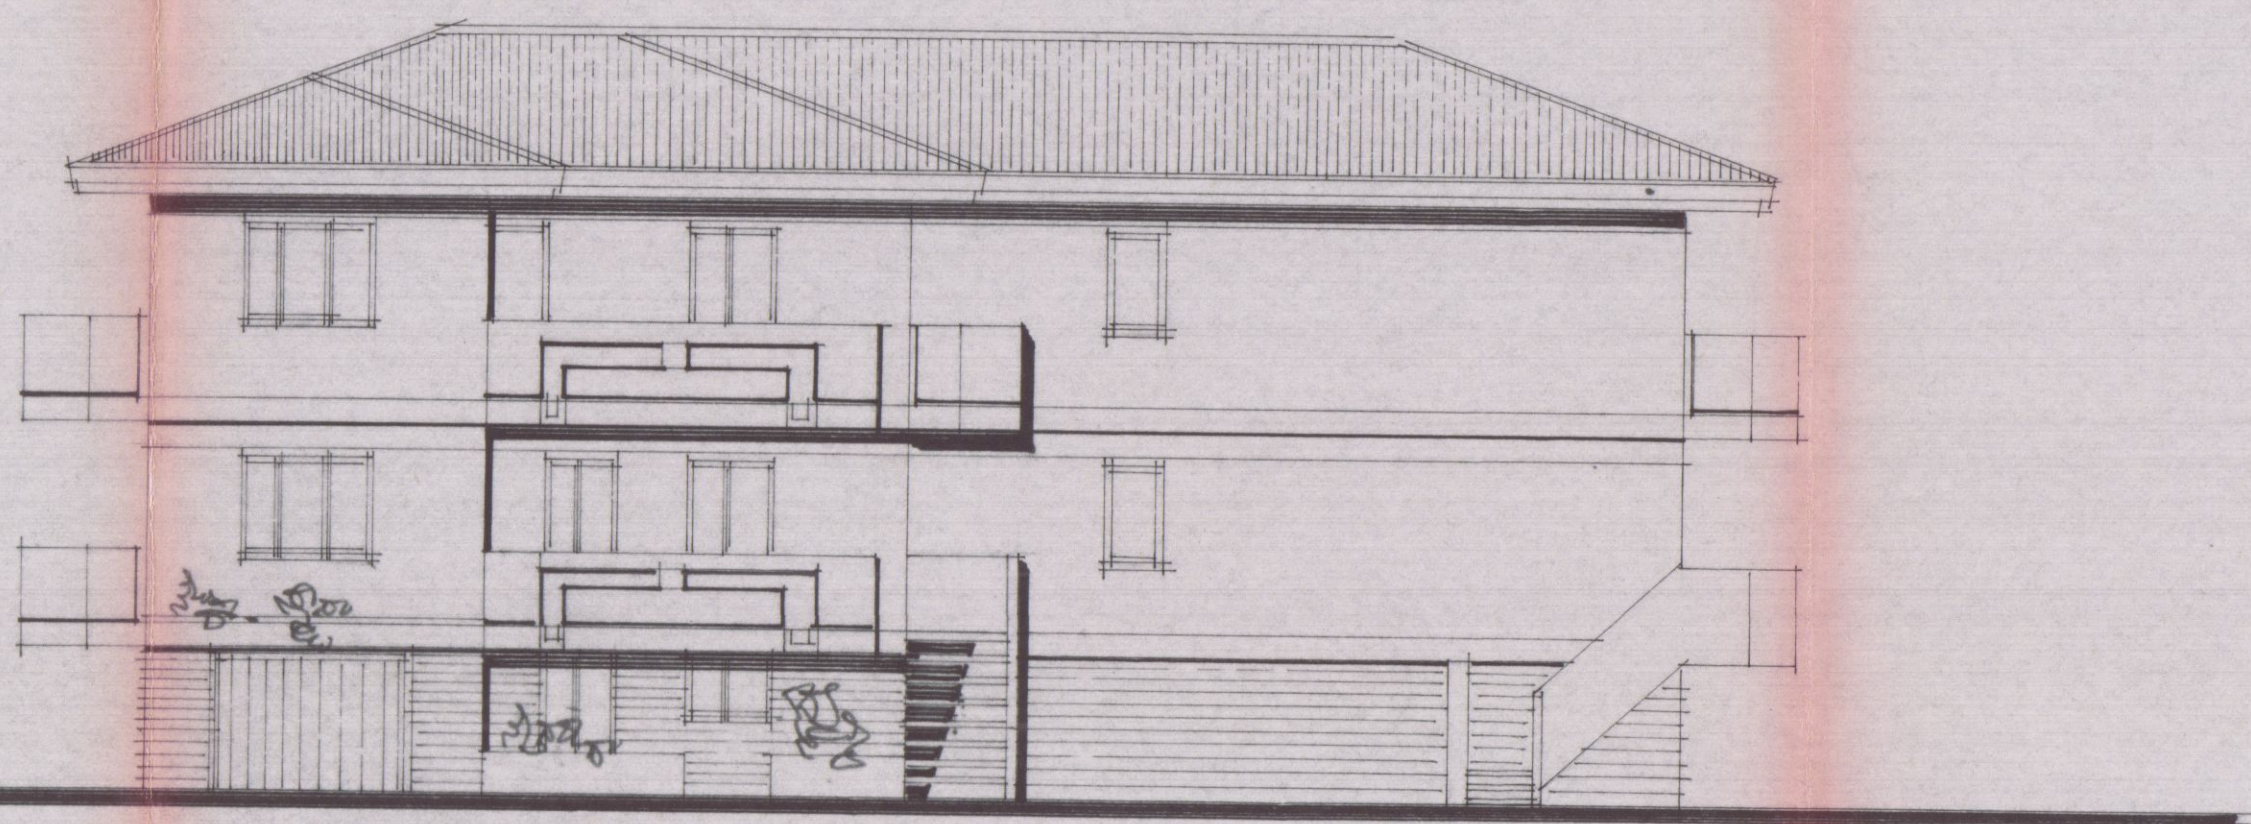

PROSPETTO SUD

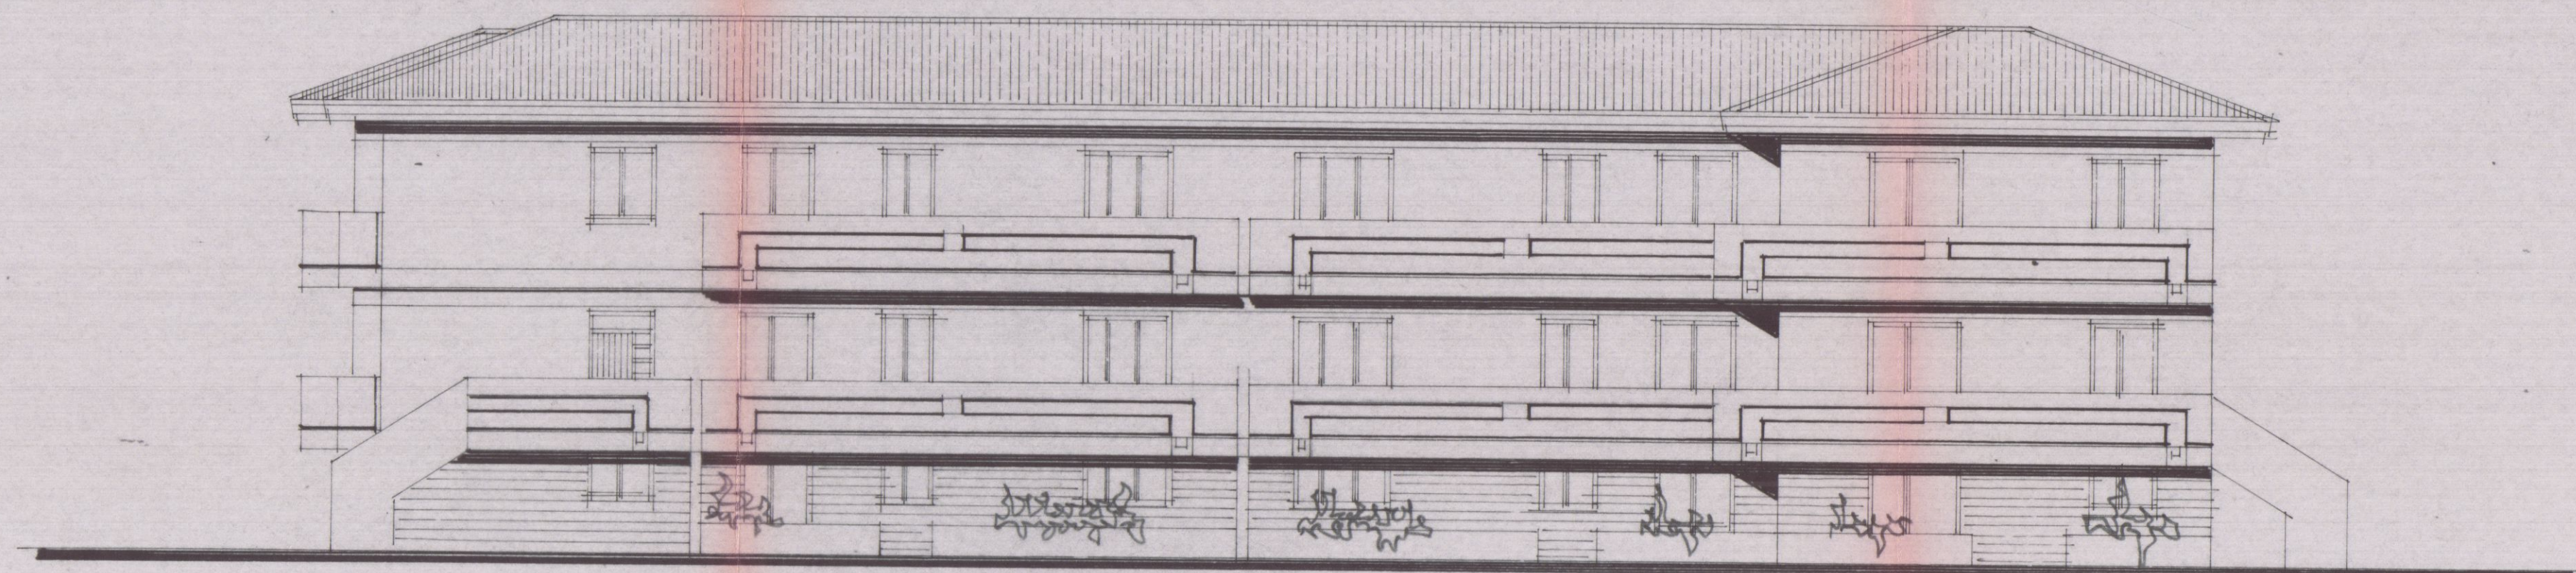

PROSPETTO OVEST

REGIONE TOSCANA
UFFICIO DEL GENIO CIVILE DI MASSA CARRARA

Si attesta l'avvenuto deposito del progetto completo degli allegati indicati nella denuncia, ai sensi della Legge Regionale 6.12.1982 n. 88 e Leggi 2.2.1974 n. 64 e 5.11.1971 n. 1086.

Pratica S. n. 816... c.a. n. 613
Prot. N. 5761... Massa, li 8 NOV. 1983

IL COORDINATORE
(Ing. Mario Fontani)

PROGETTO DI VARIANTE

PROP. SIG. ~~TELLARA DANTALLONE~~ CO. IMM. s.r.l.

LOCALITA' MARINA DI CARRARA VIA M. POLO

TAV. 3 PROSPETTI

SCALA 1:100

Telara

SUPERFICIE MINIMA e VOLUME VANI

CUCINE	m. 2.30 x 4.50 = mq. 10.35 x 2.70 = mc. 27.94
SOGGIORNO	m. 4.00 x 5.90 = mq. 23.60 x 2.70 = mc. 63.72
CAMERA 1	m. 3.70 x 4.00 = mq. 14.80 x 2.70 = mc. 39.96
CAMERA 2	m. 2.30 x 4.10 = mq. 9.43 x 2.70 = mc. 25.46
CAMERA 3	m. 2.20 x 4.00 = mq. 8.80 x 2.70 = mc. 23.76


FABB. USO ABITAZIONE IN MARINA DI CARRARA VIA M. POLO
PROF. SIG. TELARA PANTALEONE

TAV. 2 PIANTE



BENESTARE PREVISIONE TELEFONICA
S.I.P. Agente di LOGGIO - MASSA
UFFICIO
Questo elaborato ha valore
solo per le cancellazioni S.I.P.
Studio Velli Interio



SCHEMI SUPERFICIE e VOLUMI

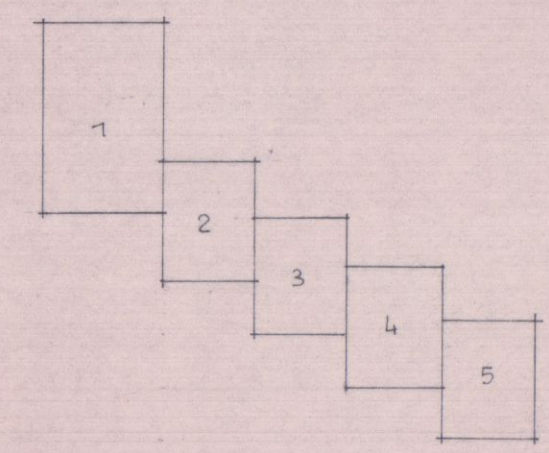




- 1 m. 8.00 x 12.50 = mq. 100.00
 - 2 m. 8.00 x 6.20 = mq. 49.60
 - 3 m. 8.00 x 6.20 = mq. 49.60
 - 4 m. 8.00 x 6.20 = mq. 49.60
 - 5 m. 8.00 x 6.20 = mq. 49.60
- TOT. SUP. COPERTA mq. 298.10 x 7.50 = mc. 2238 VOL. TOT.

VOL. TOTALE COMPRESO PIANO INT. MC. 2238 + 656 = MC. 2894


INDICE $\frac{mc. 2238}{mq. 1800} = 1.24$

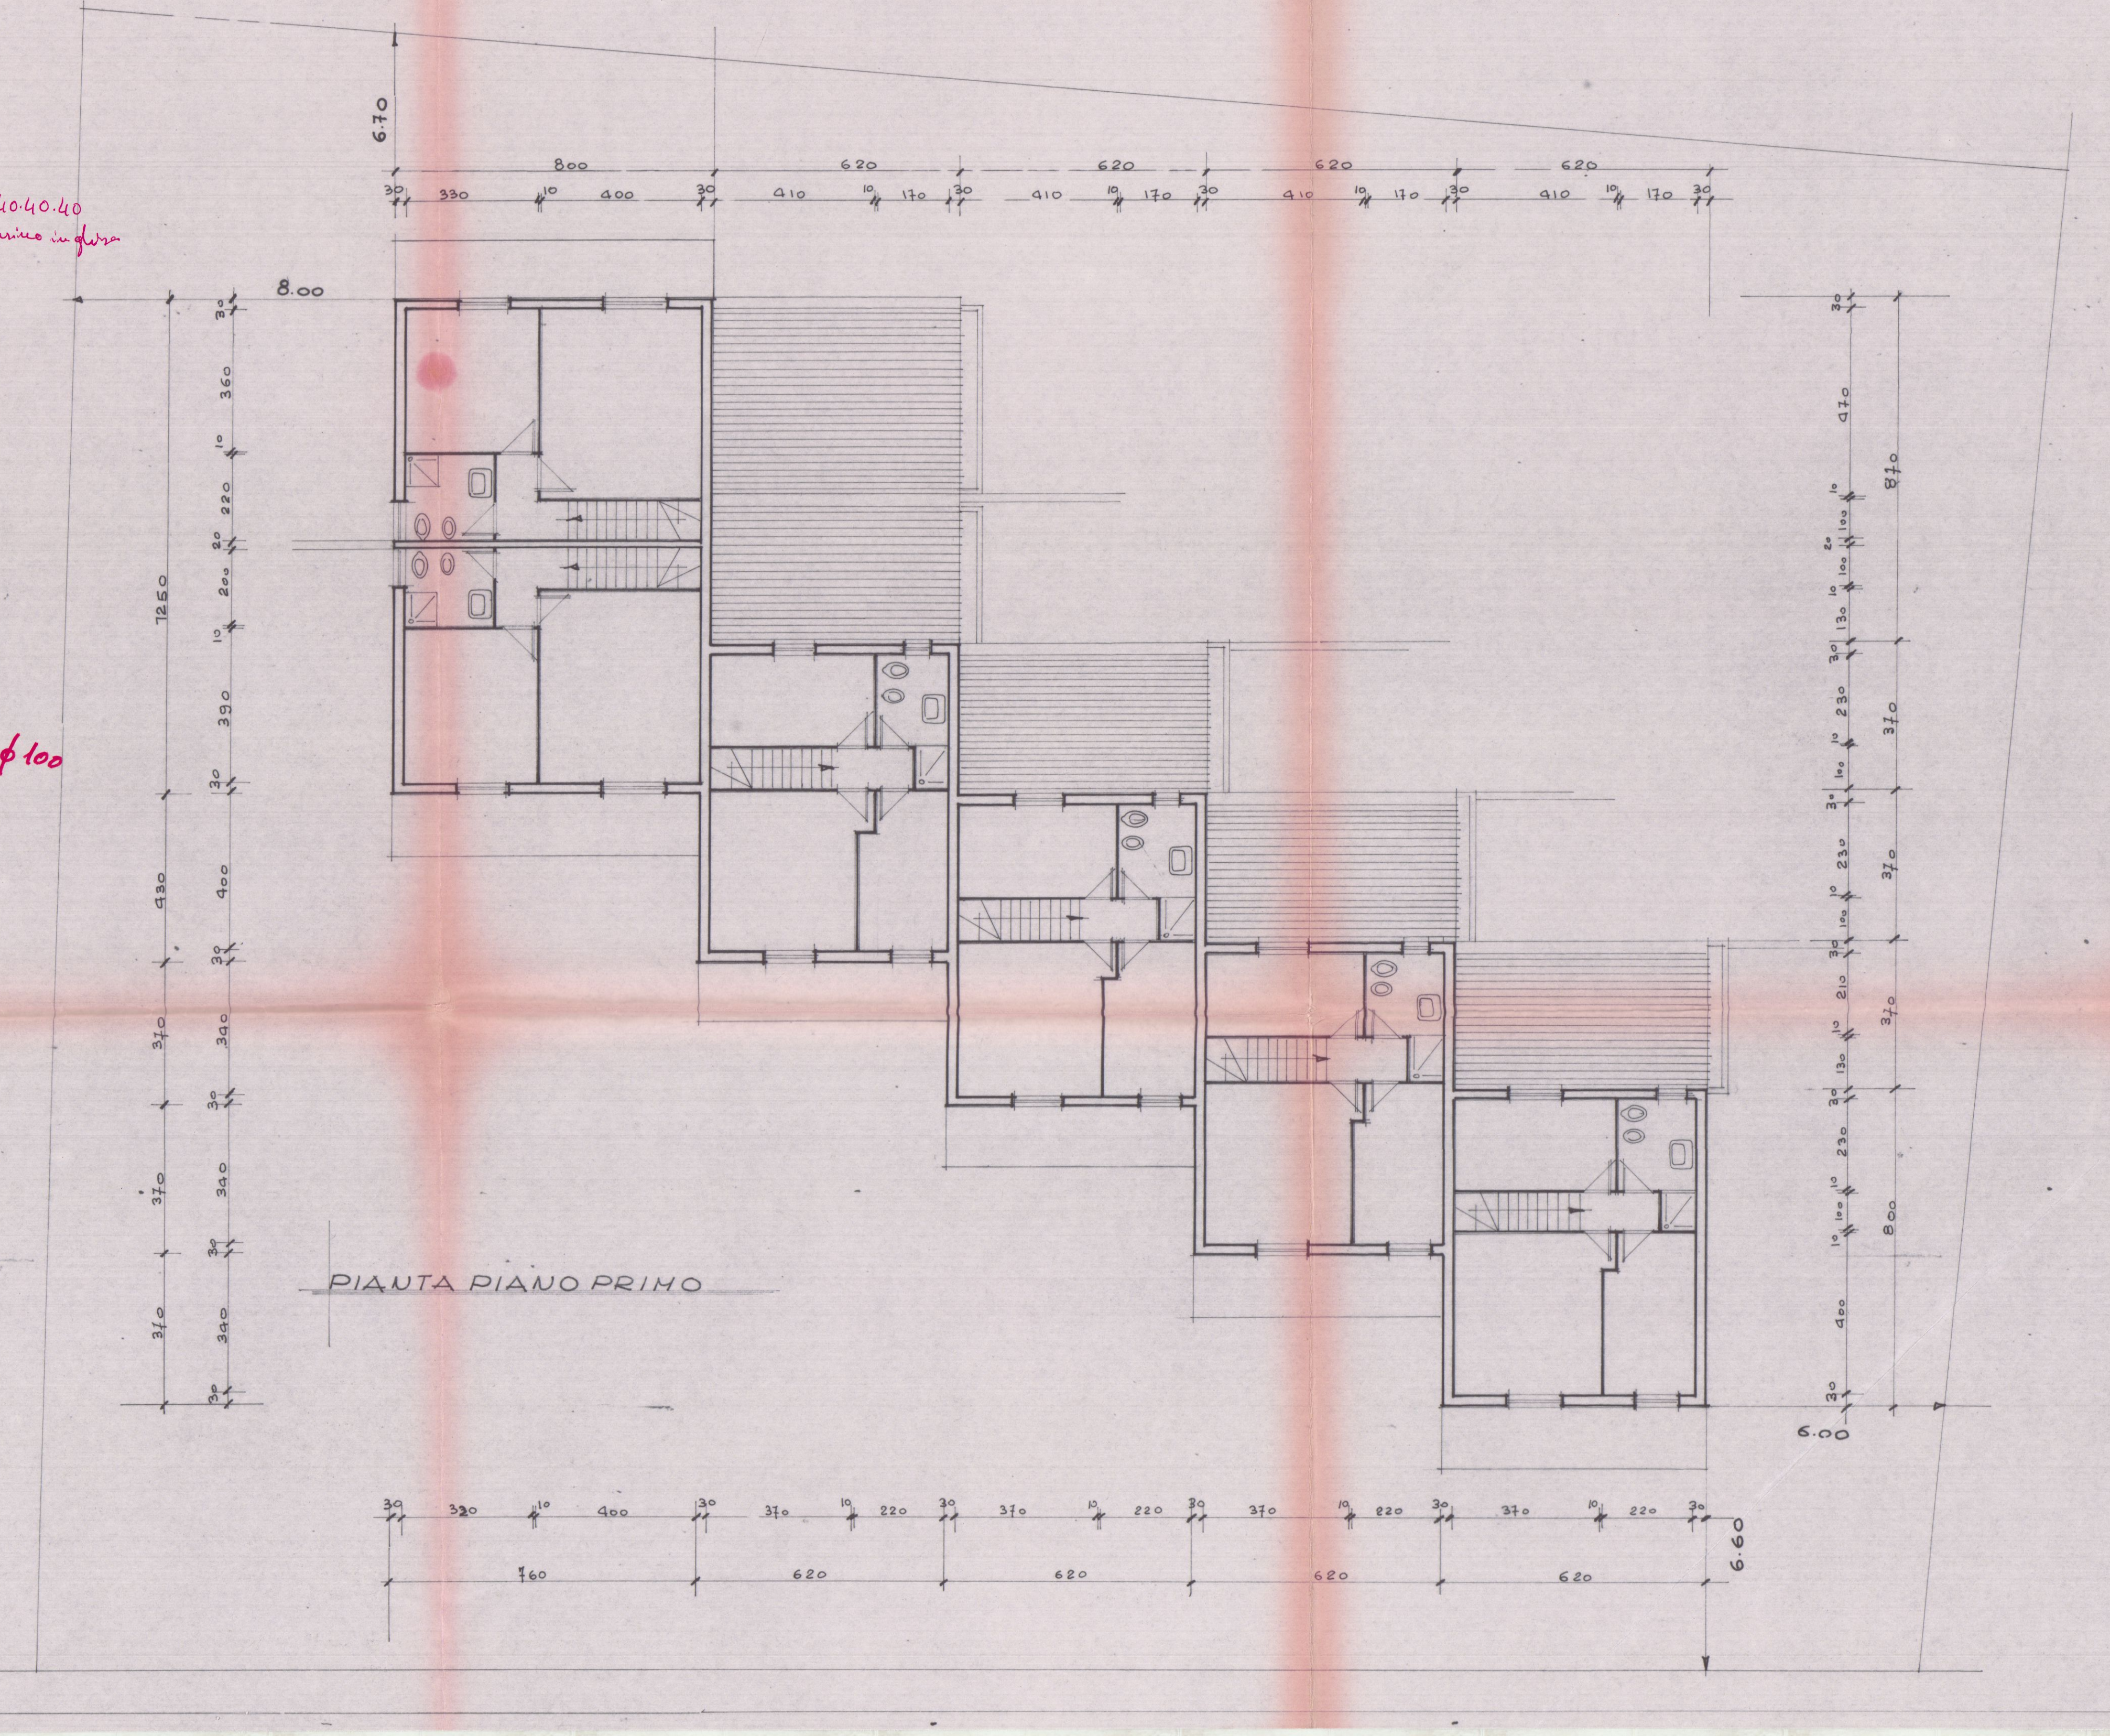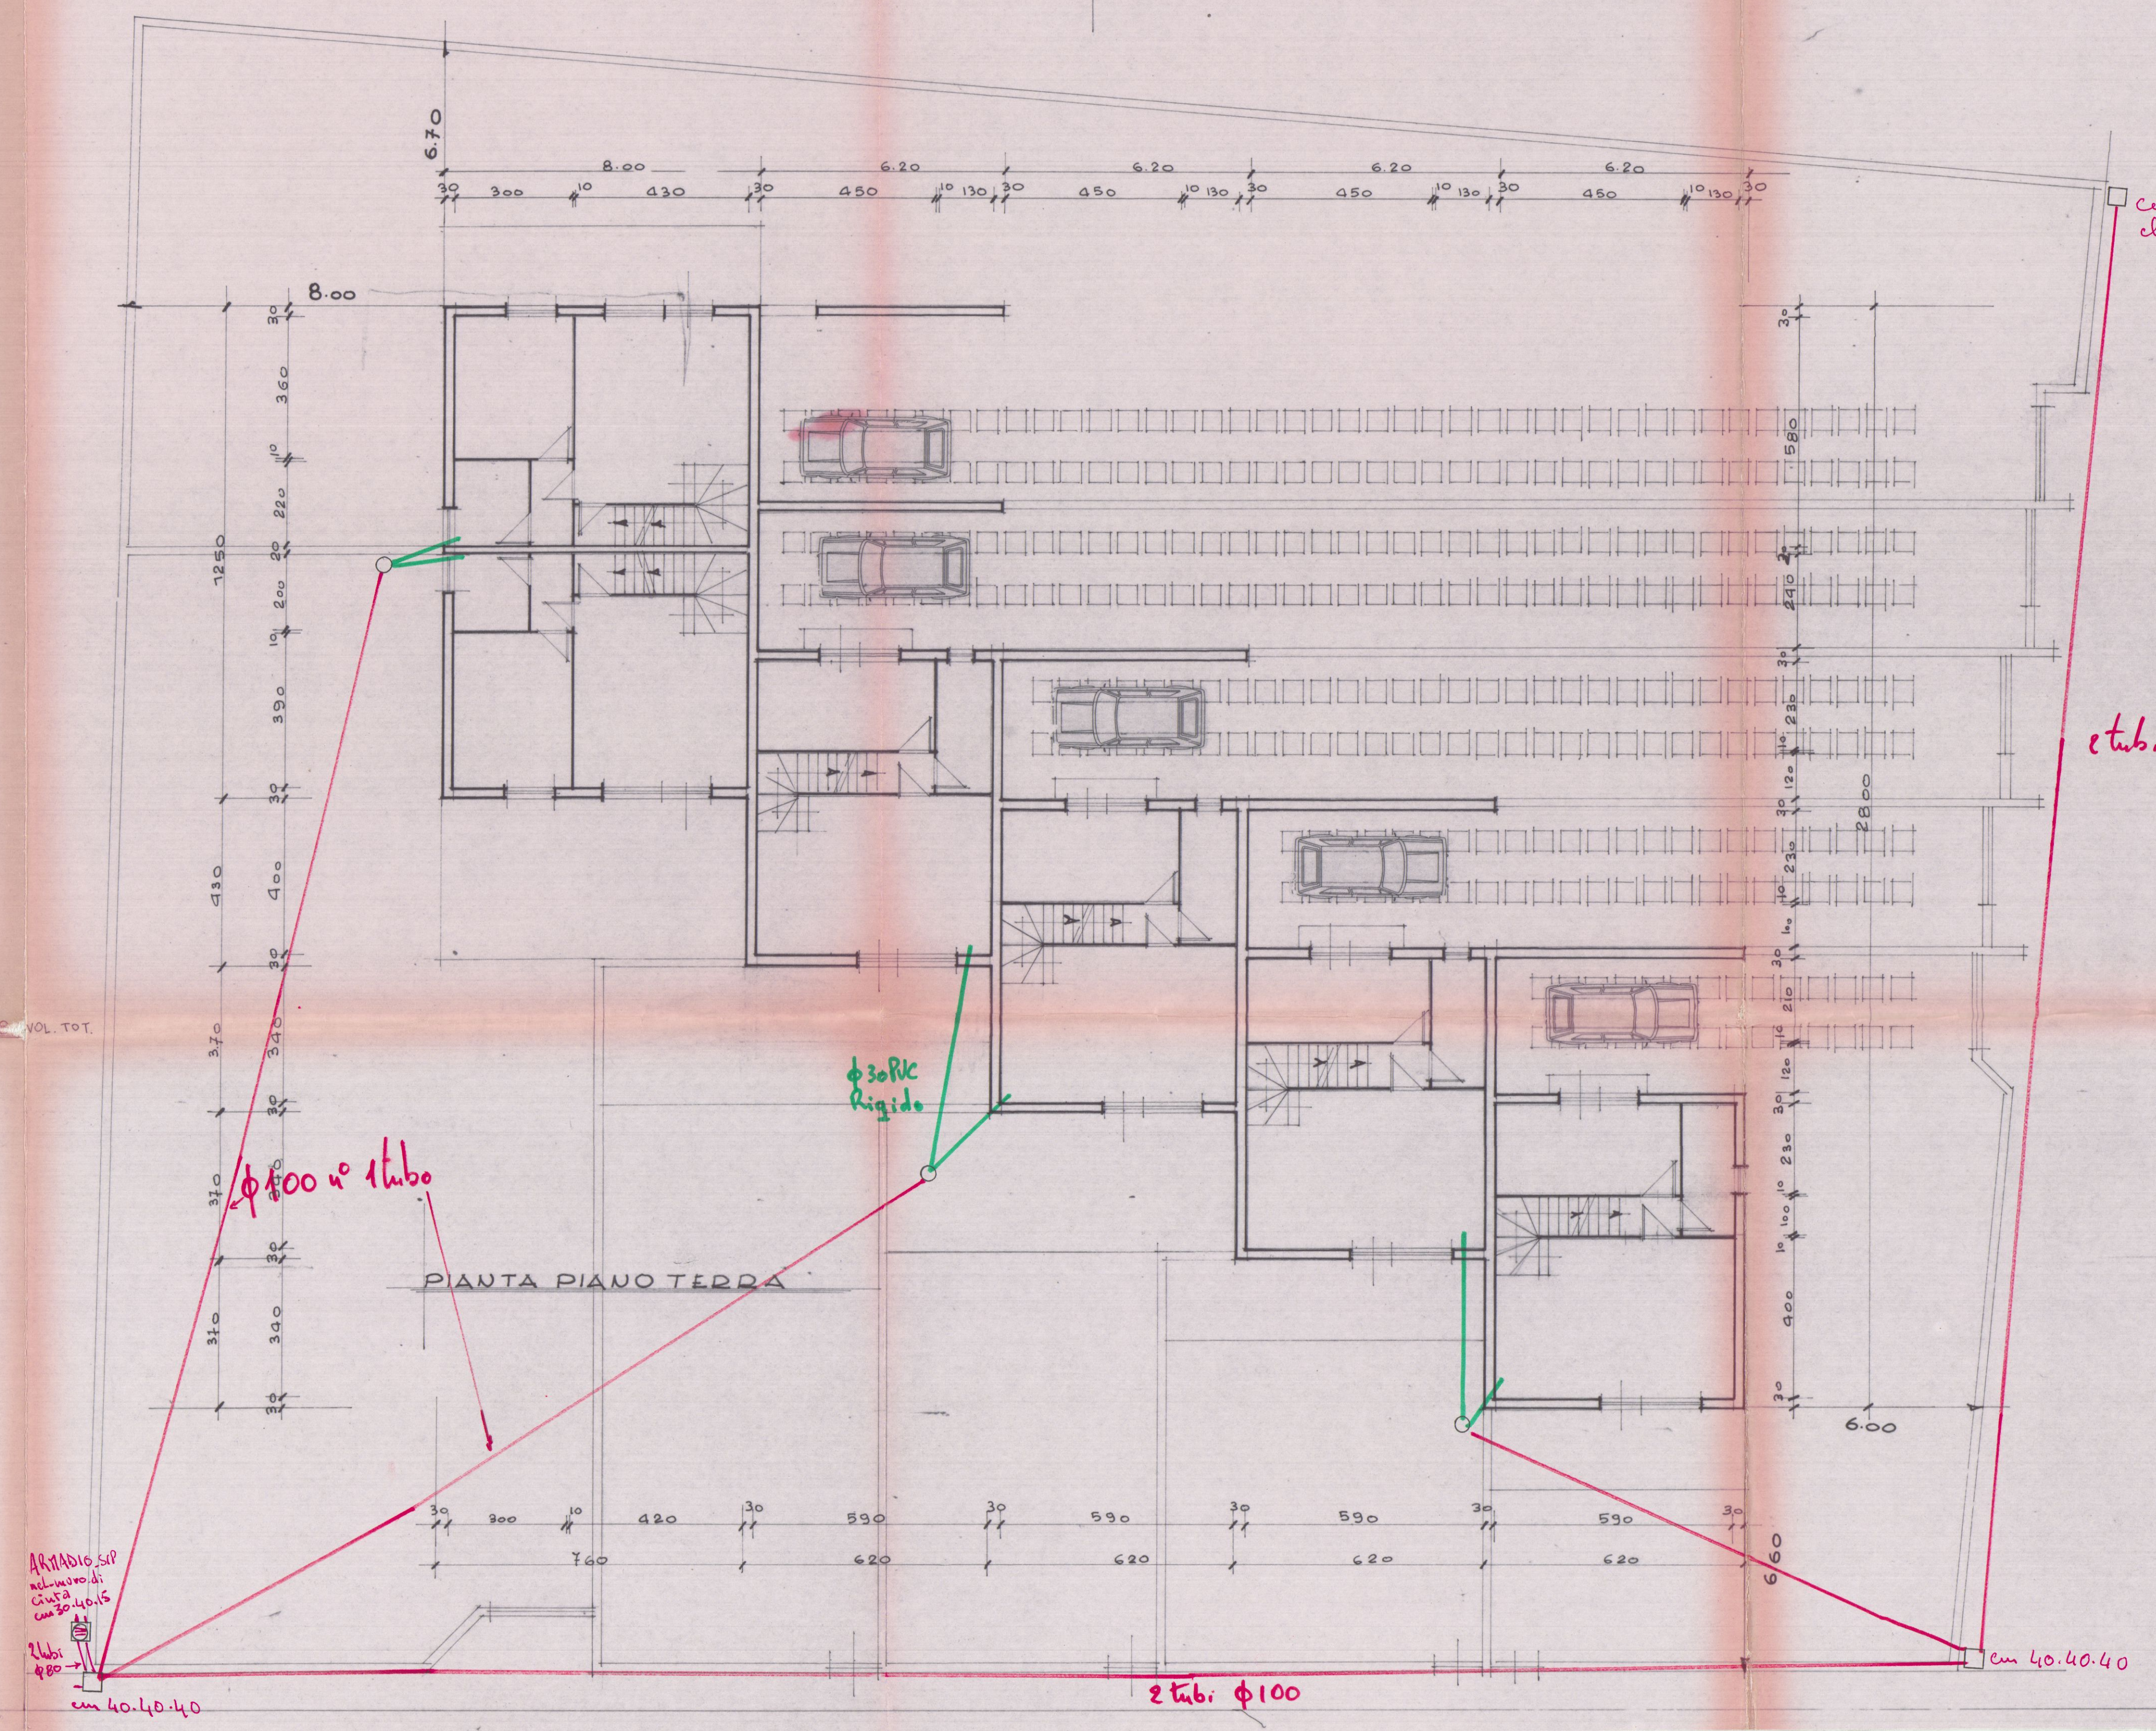

Questo elaborato ha valore
solo per le cavallazioni S.I.P.
per studio vedi tav. 2.

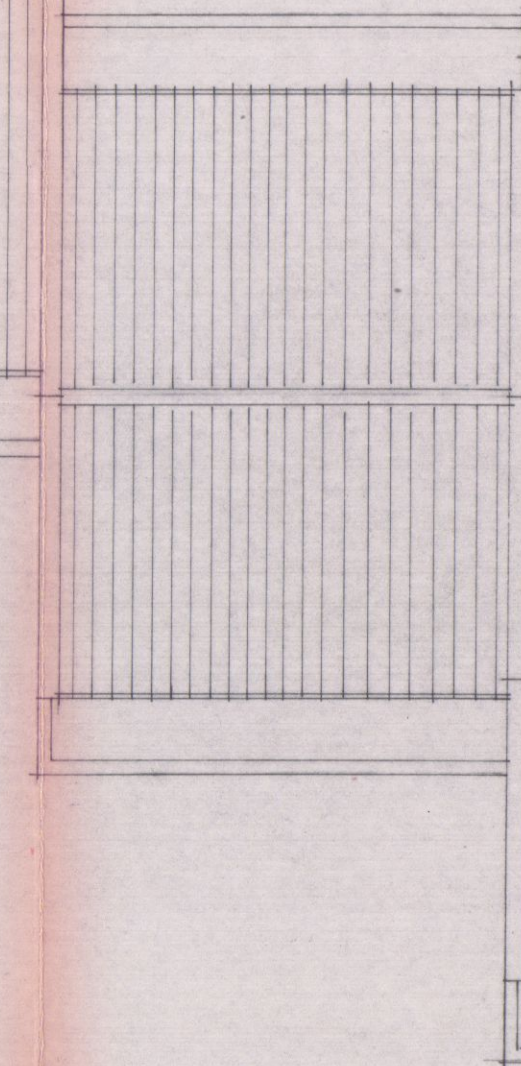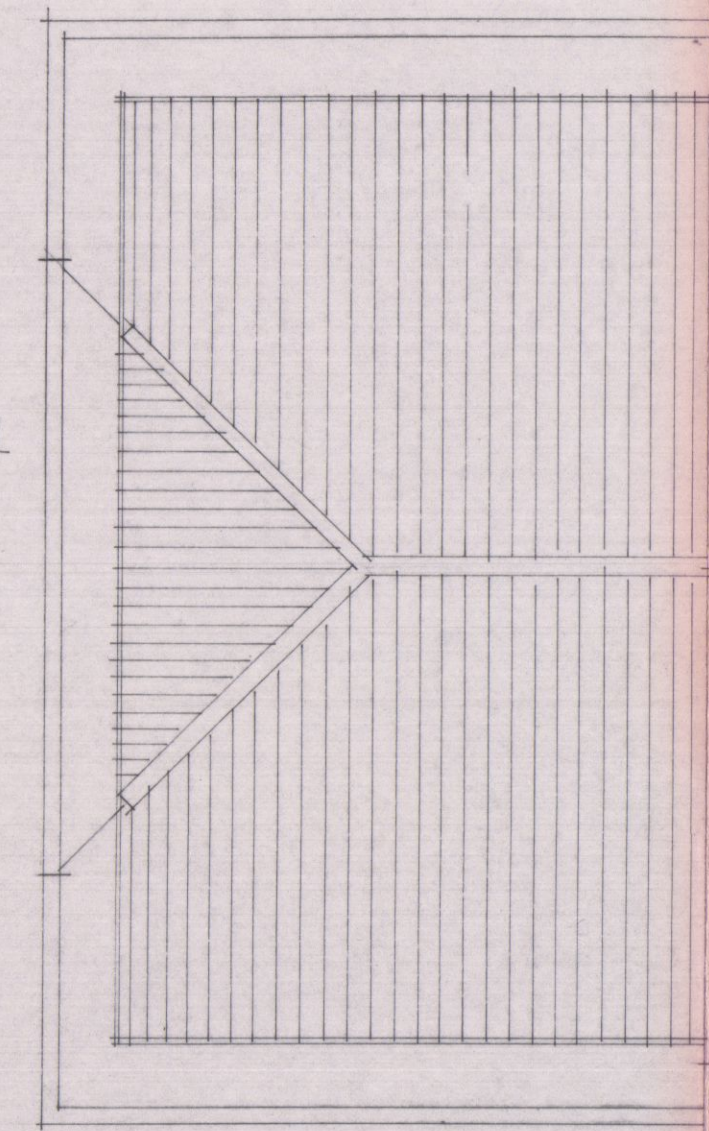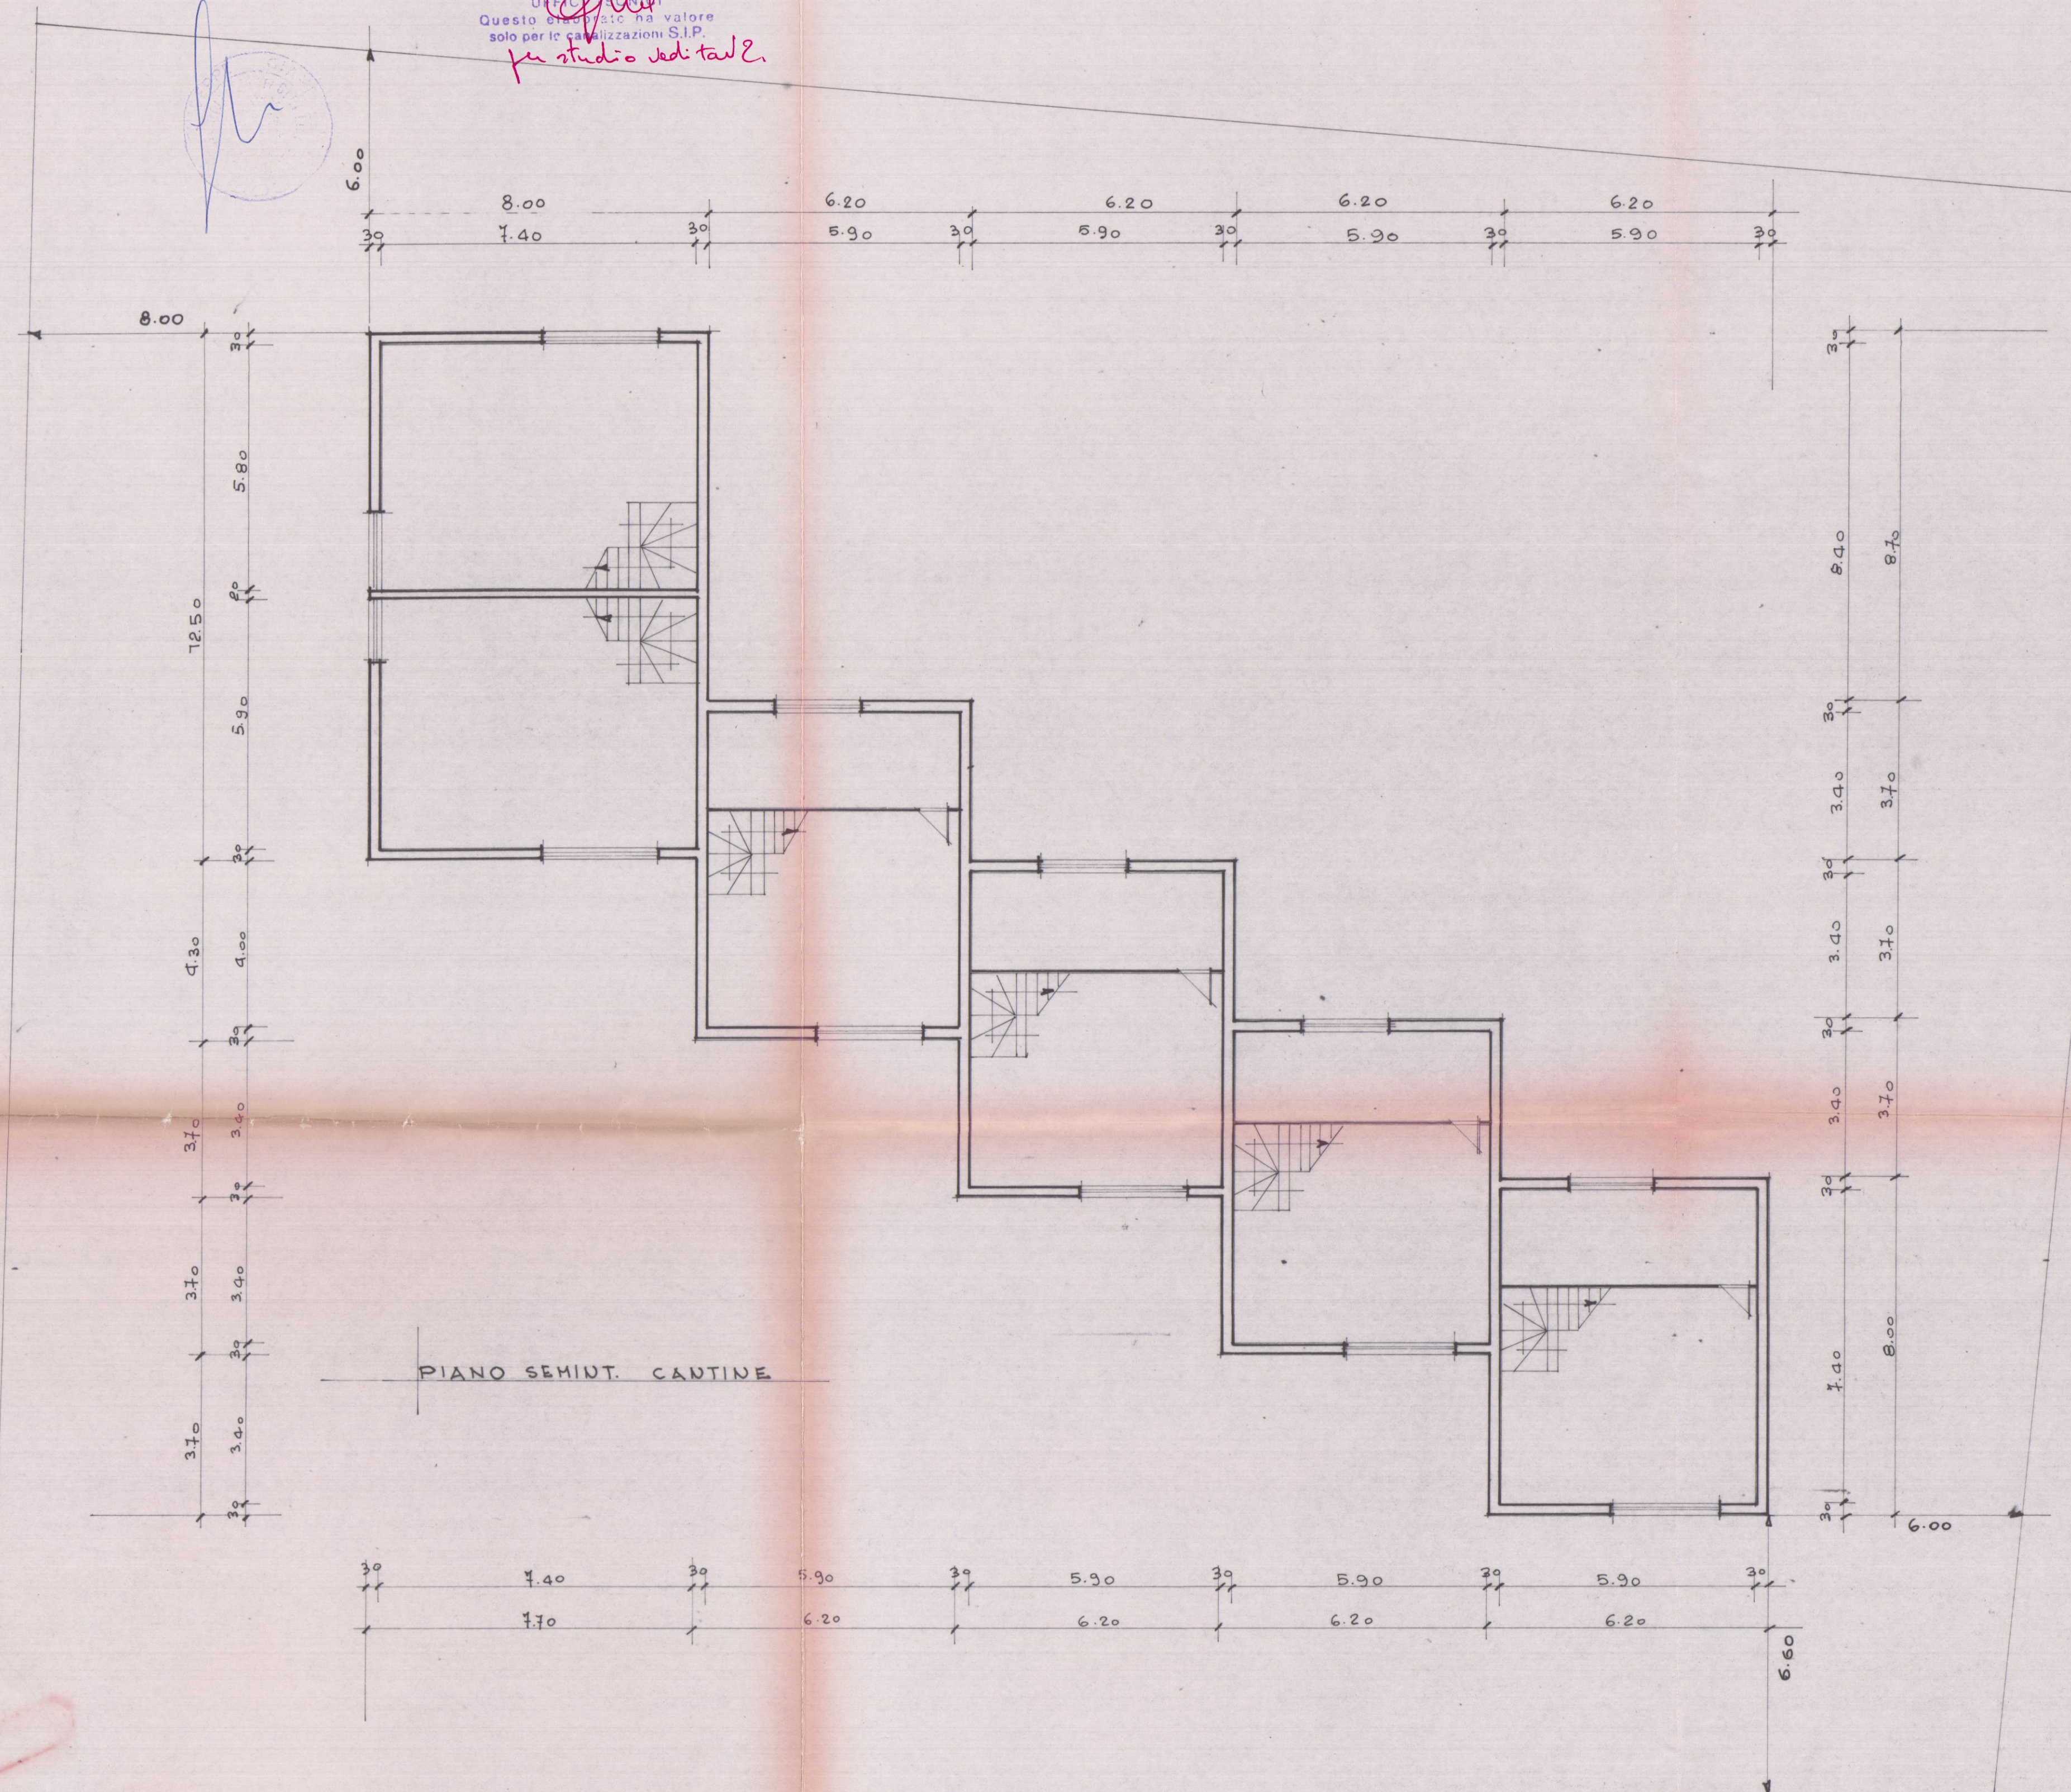



COBERTURA

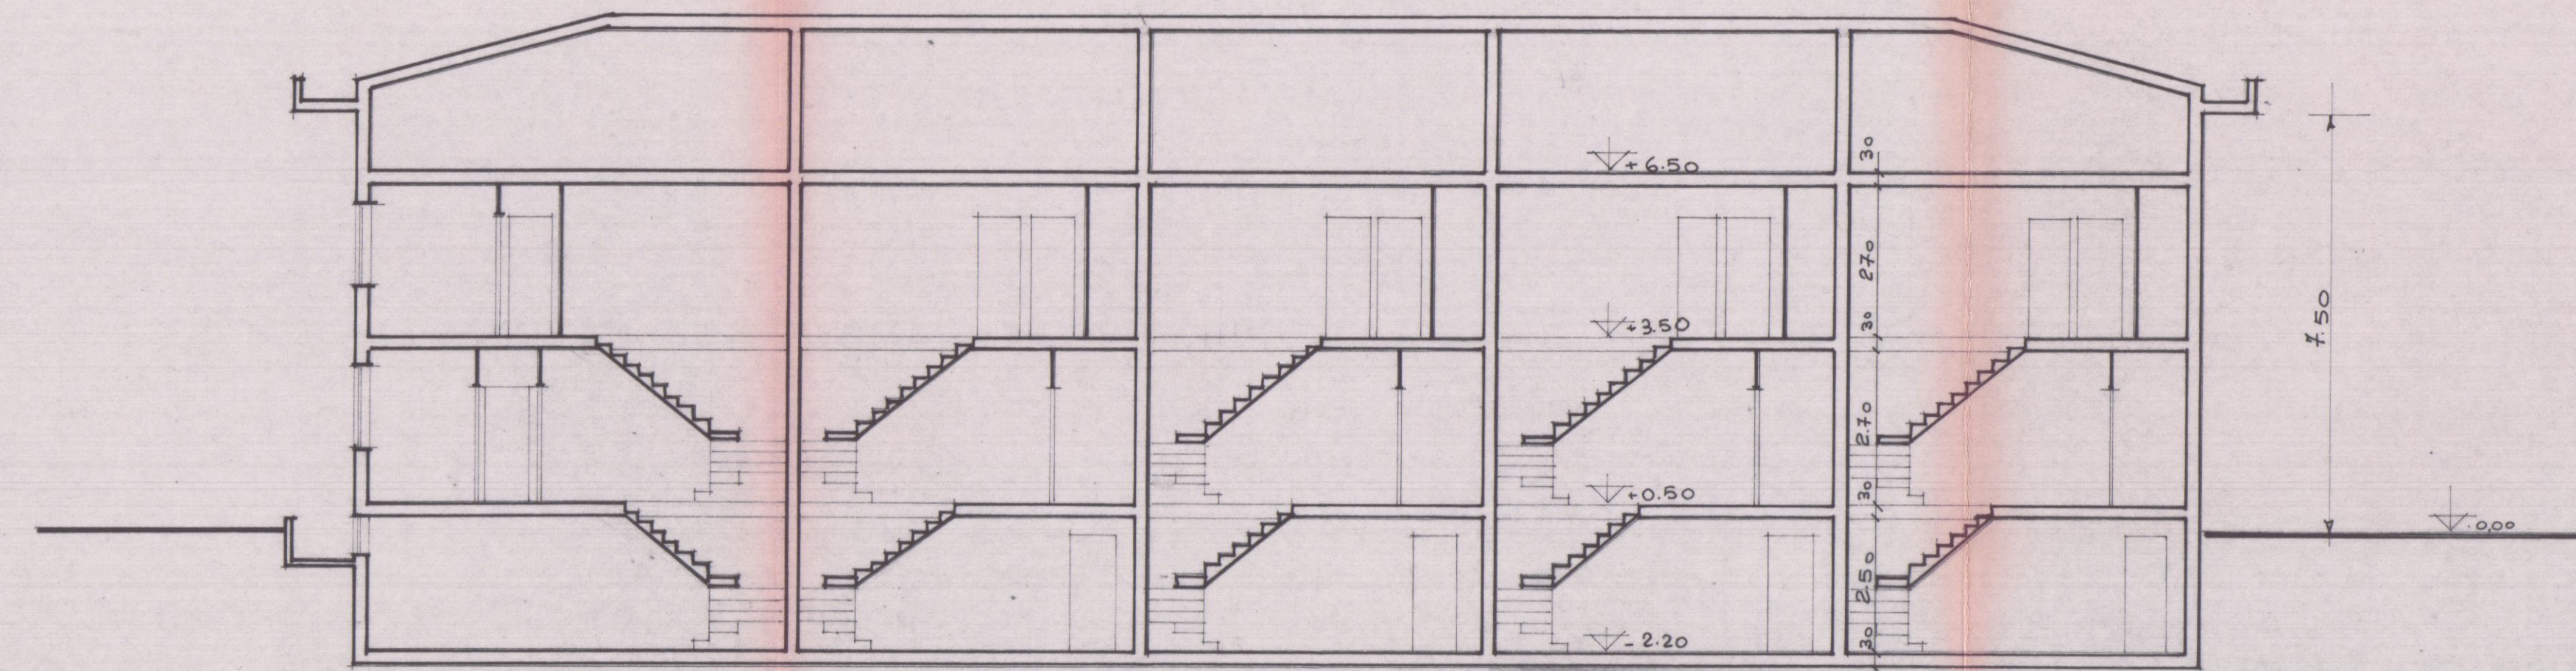


SEZIONE LONGITUD.

ZONA EDILIZIA "E"
RAPP. SUP COP/SUP.SCOR. = 1/6
DIST. CONFINI E STRADE ml. 6.00
H. MAX ml. 8.00
SUP. COP. MAX. MQ. 300
N. PIANI 2






F. 104. RAPP. 1:1000

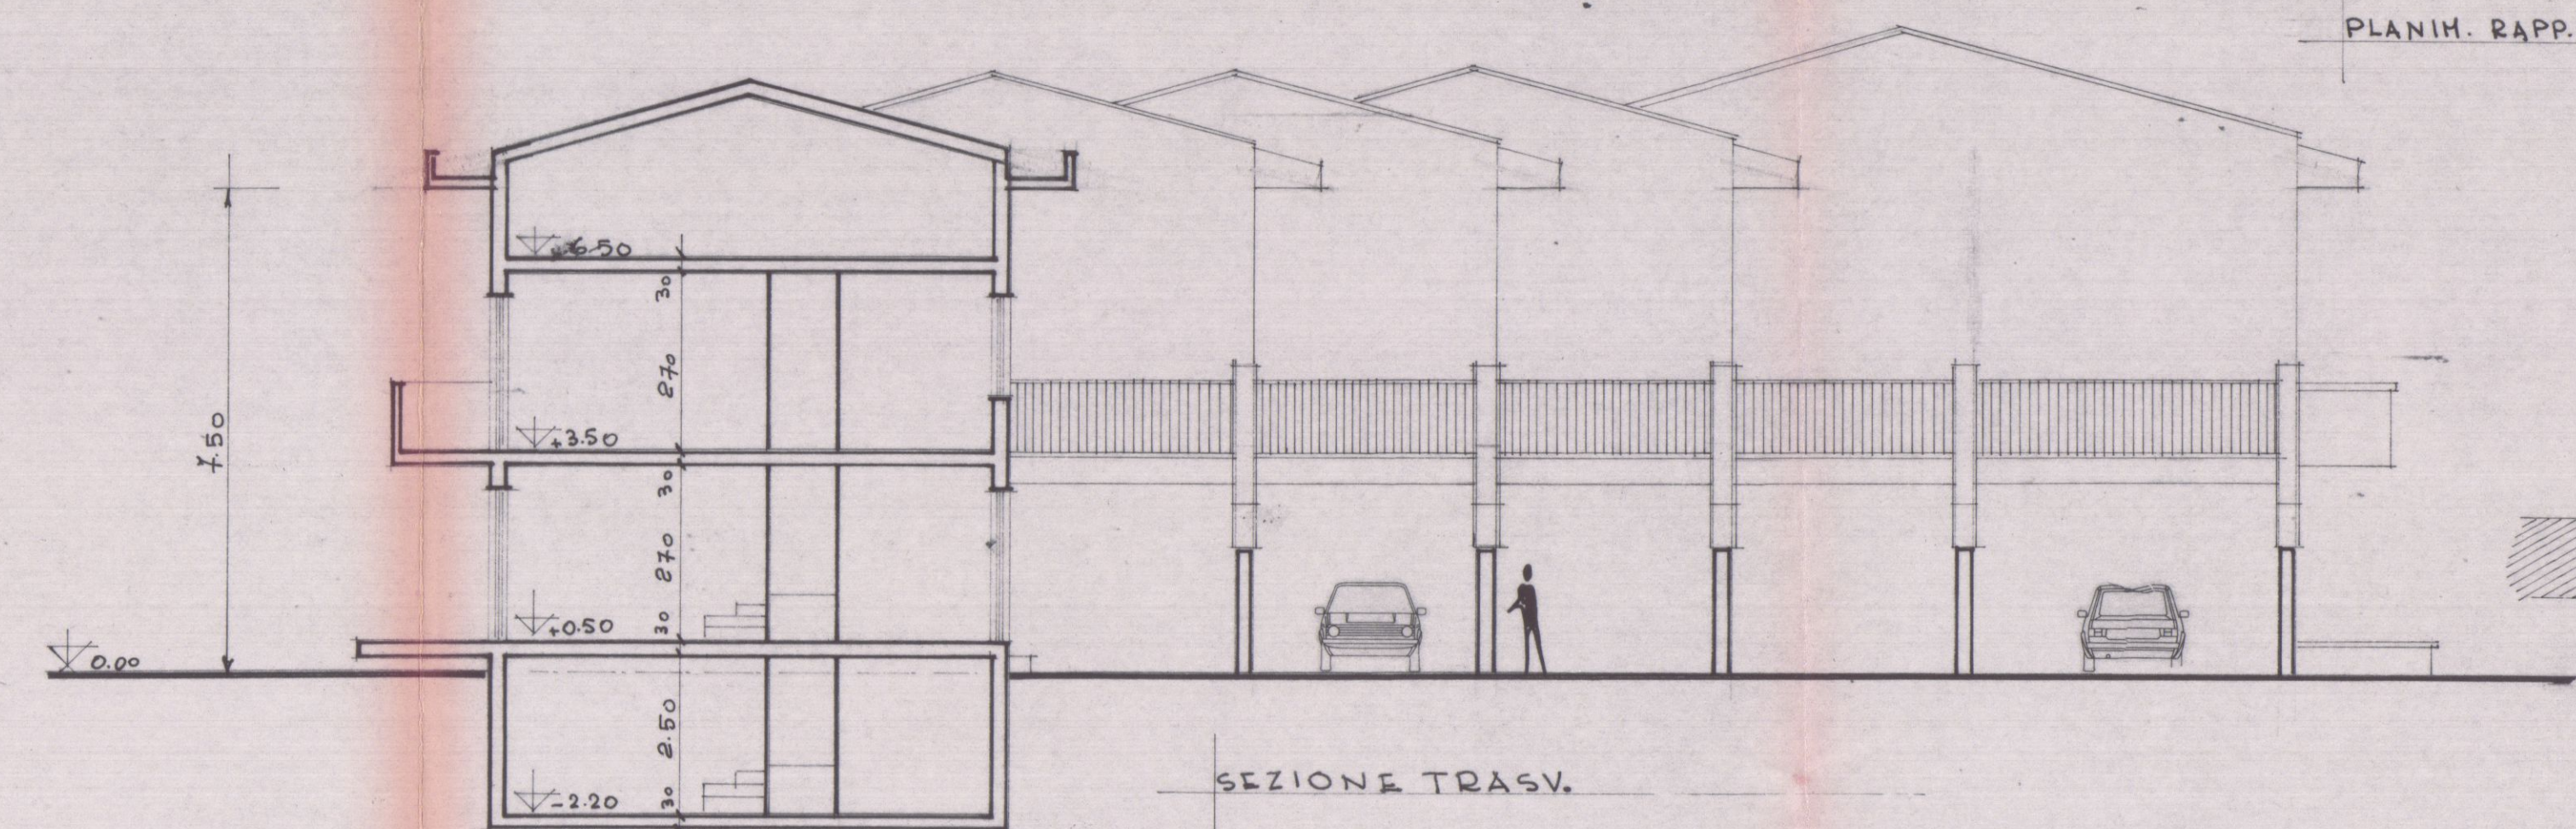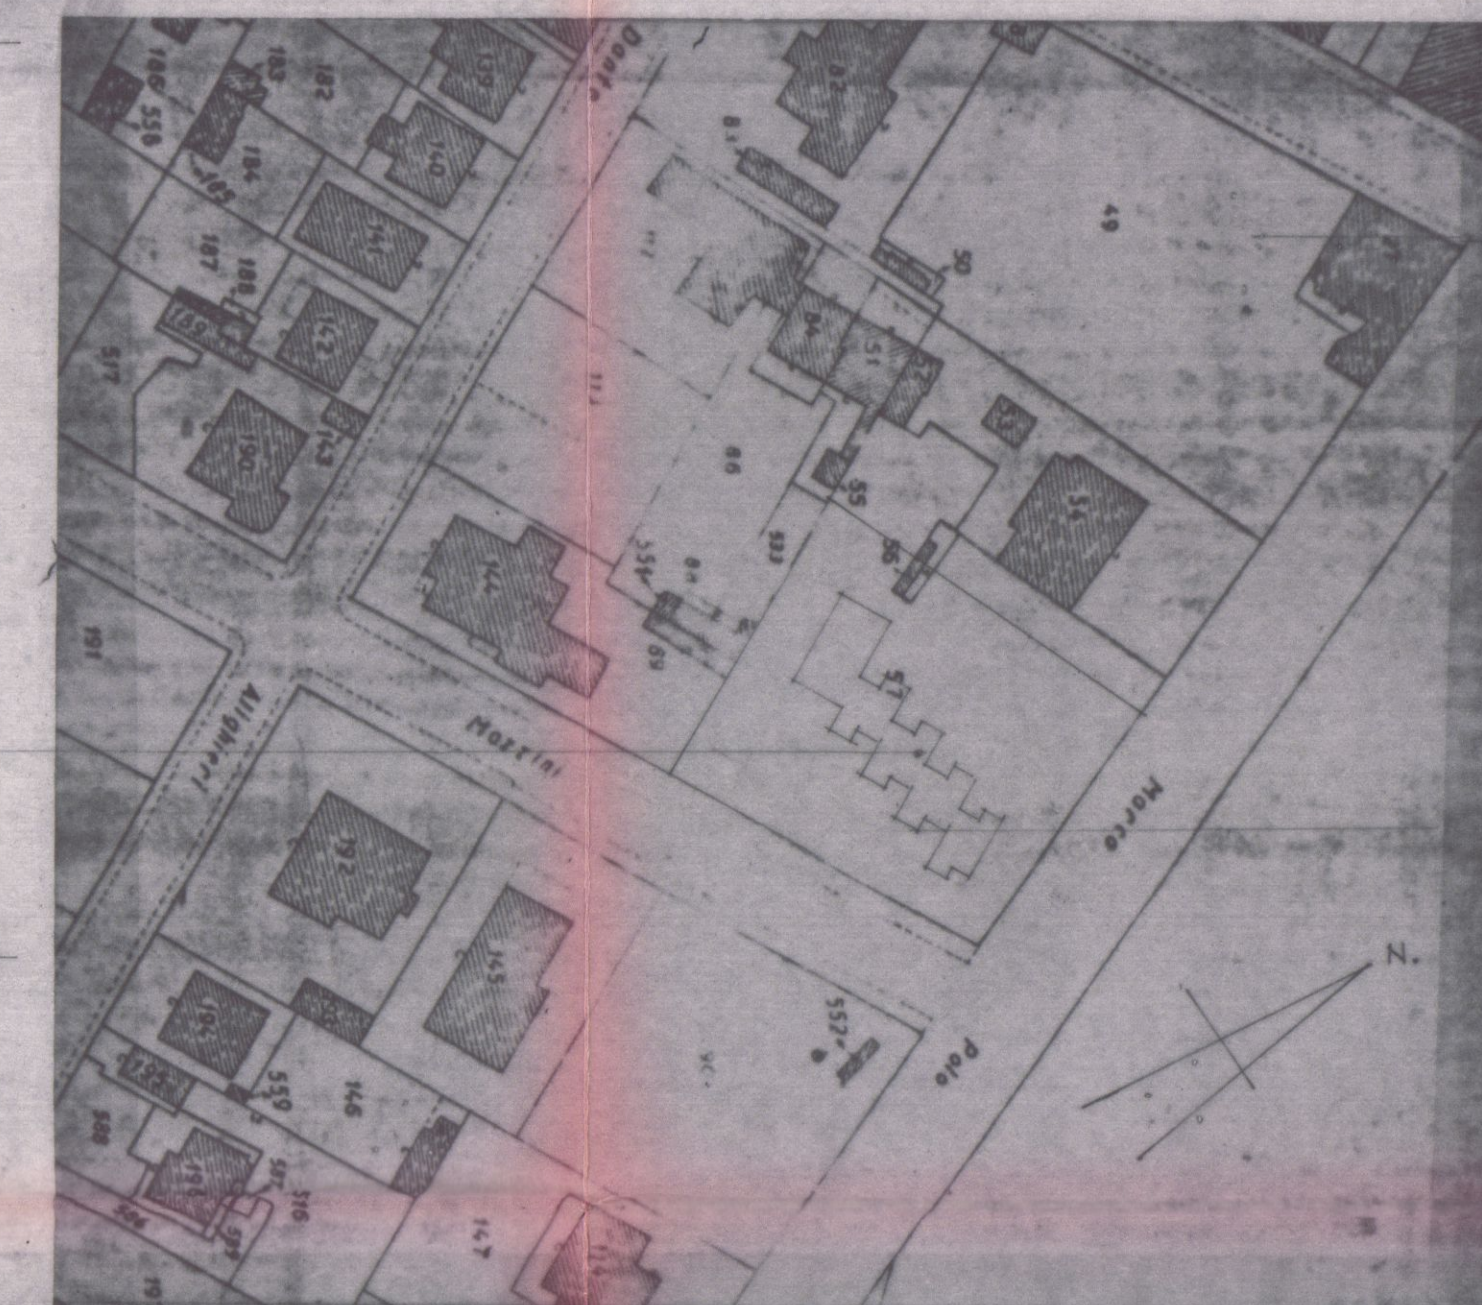

SEZIONE TRASV.

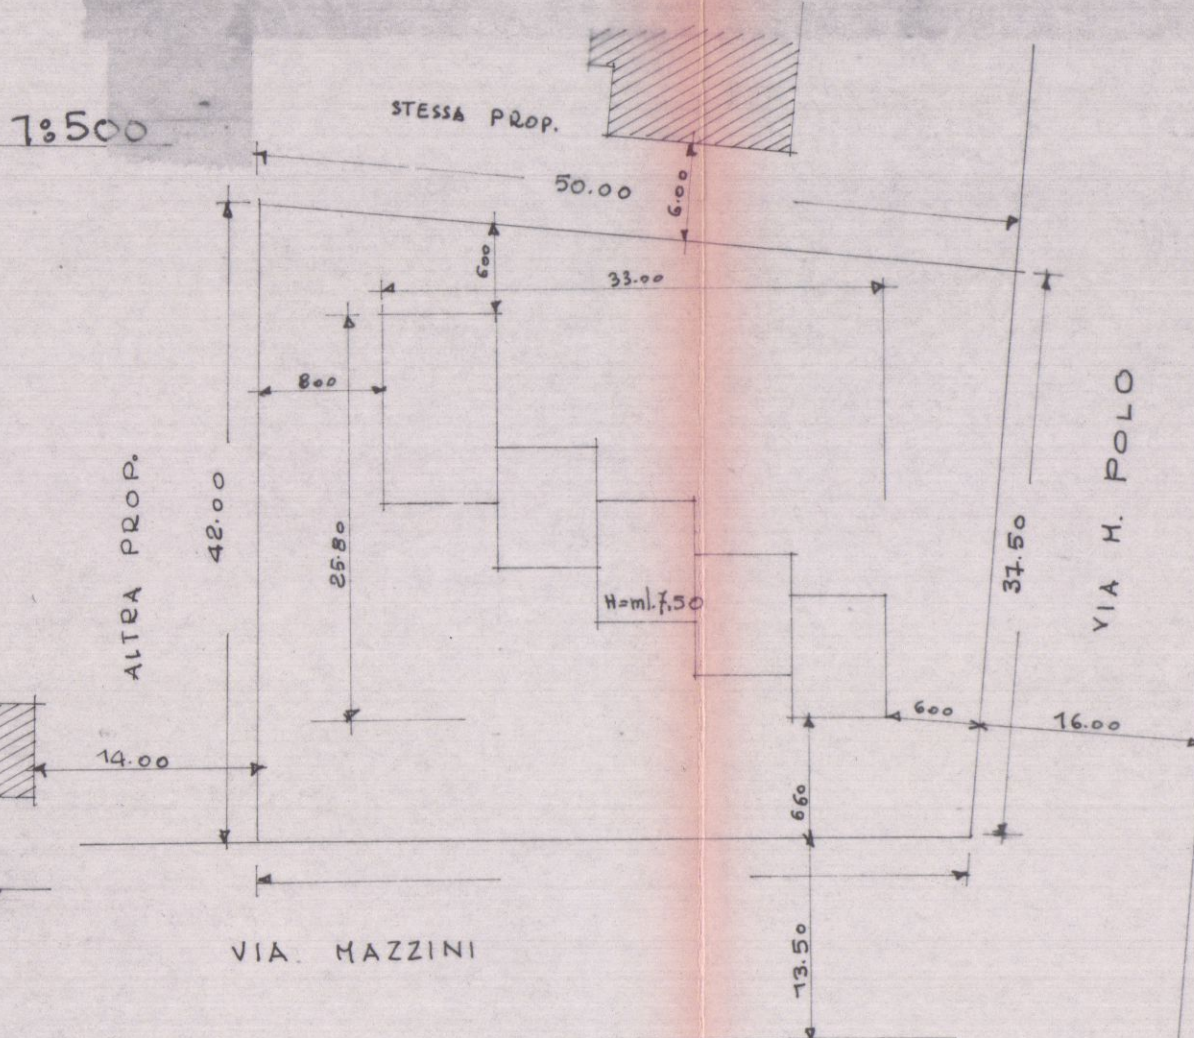

ZONA EDILIZIA "E"
 RAPP. SUP. COP/SUP SCOP. = 1/6
 DIST. CONFINI & STRADE m. 6.00
 H. MAX m. 8.00
 SUP. COP. MAX mq. 300
 N° PIAU 2

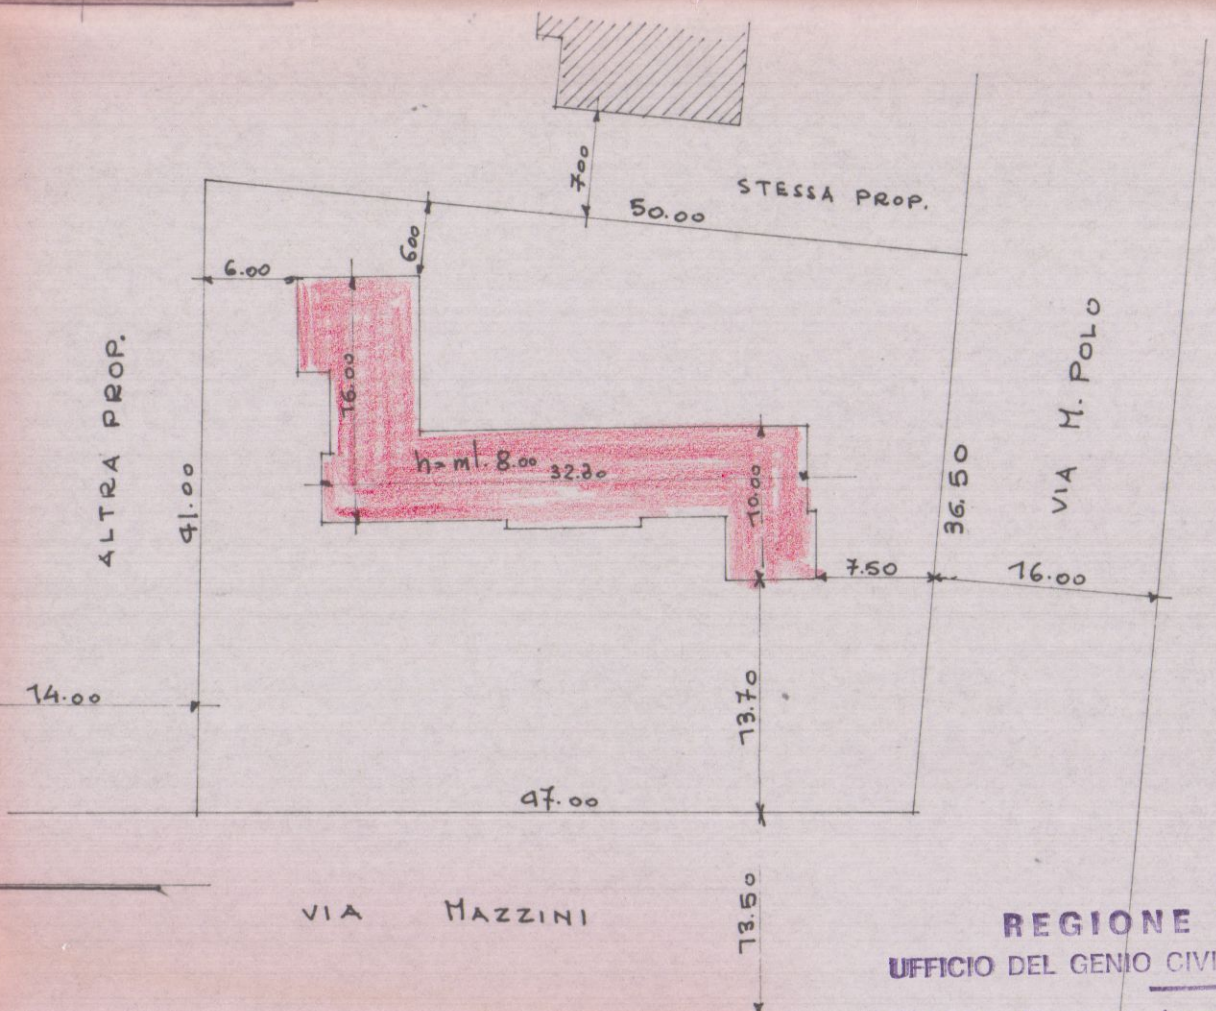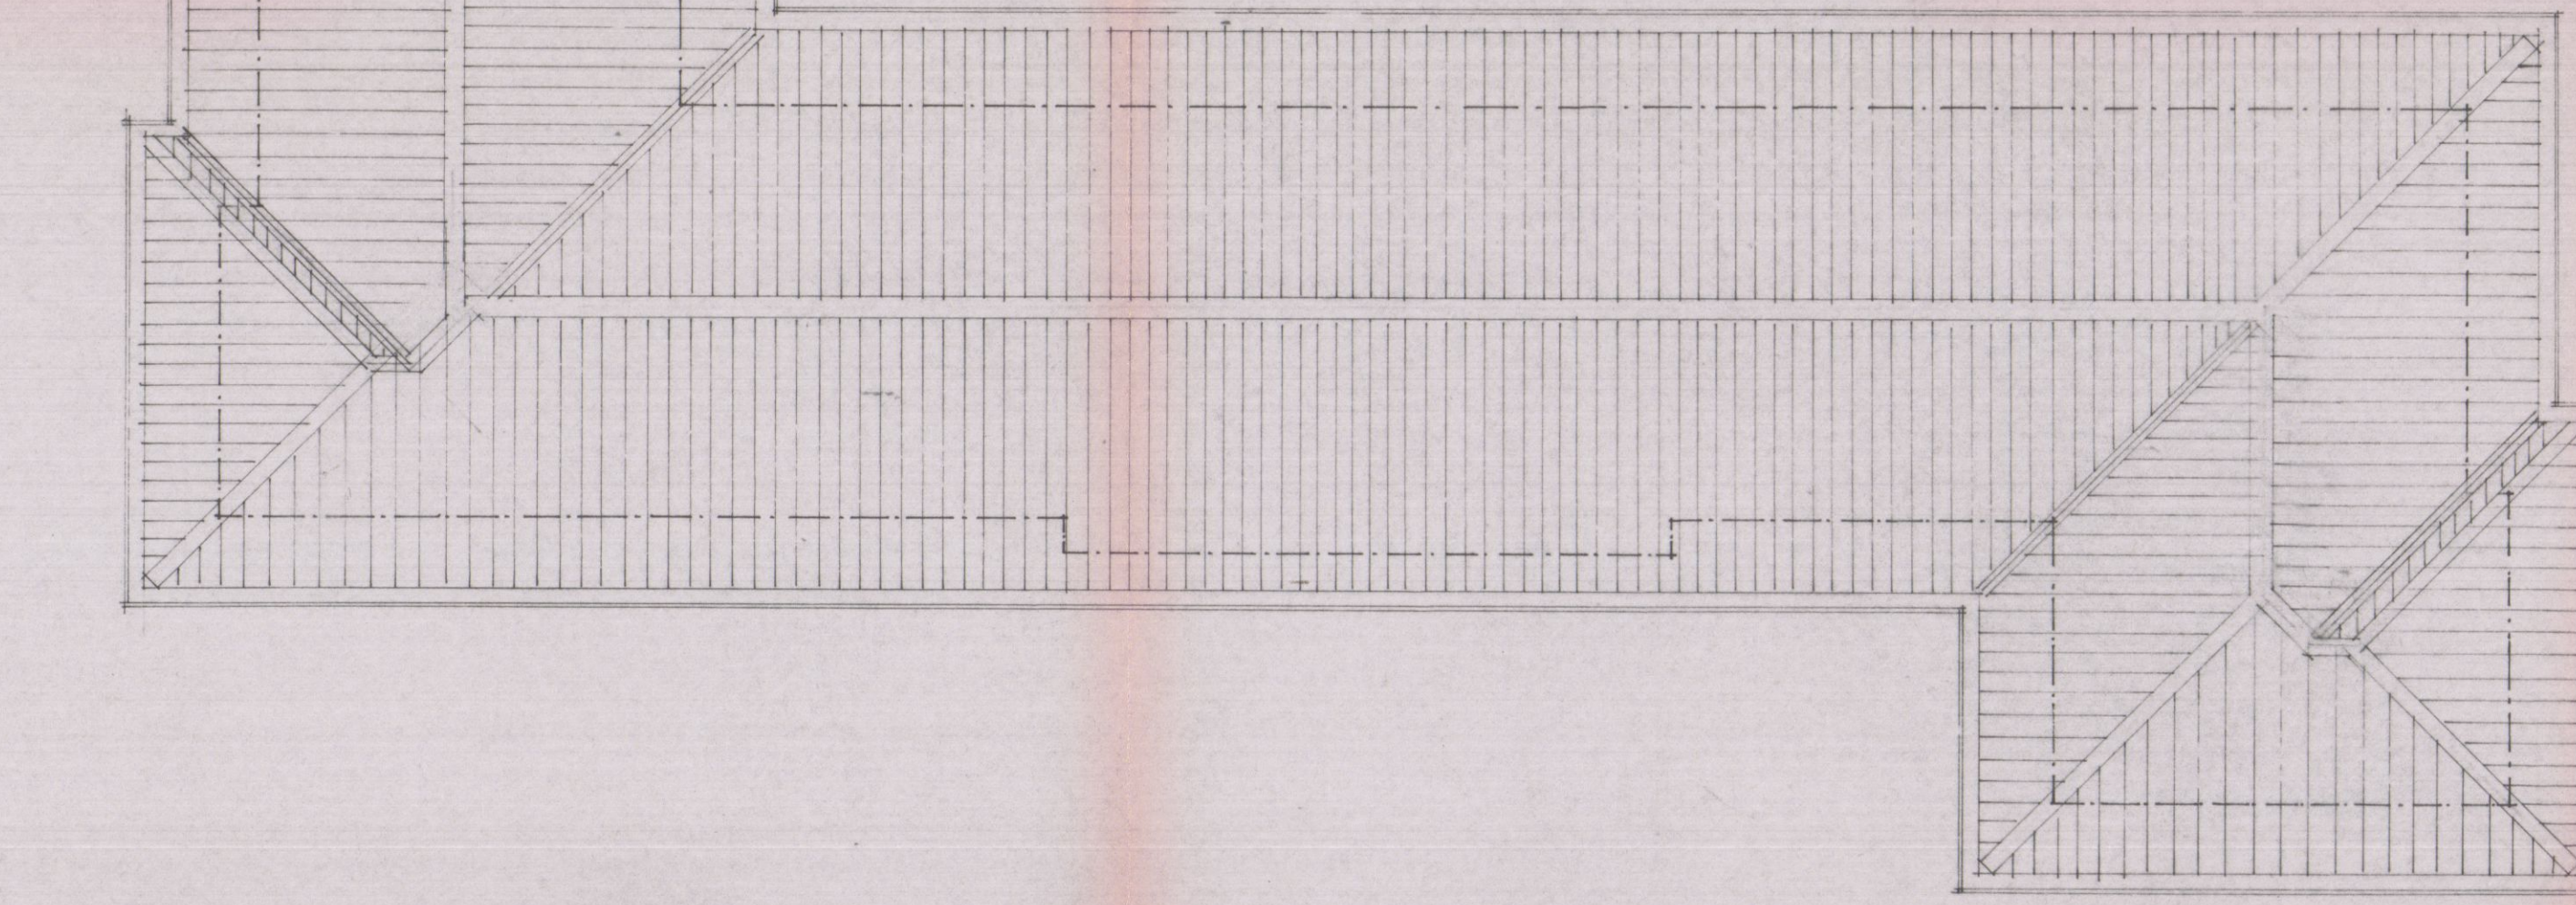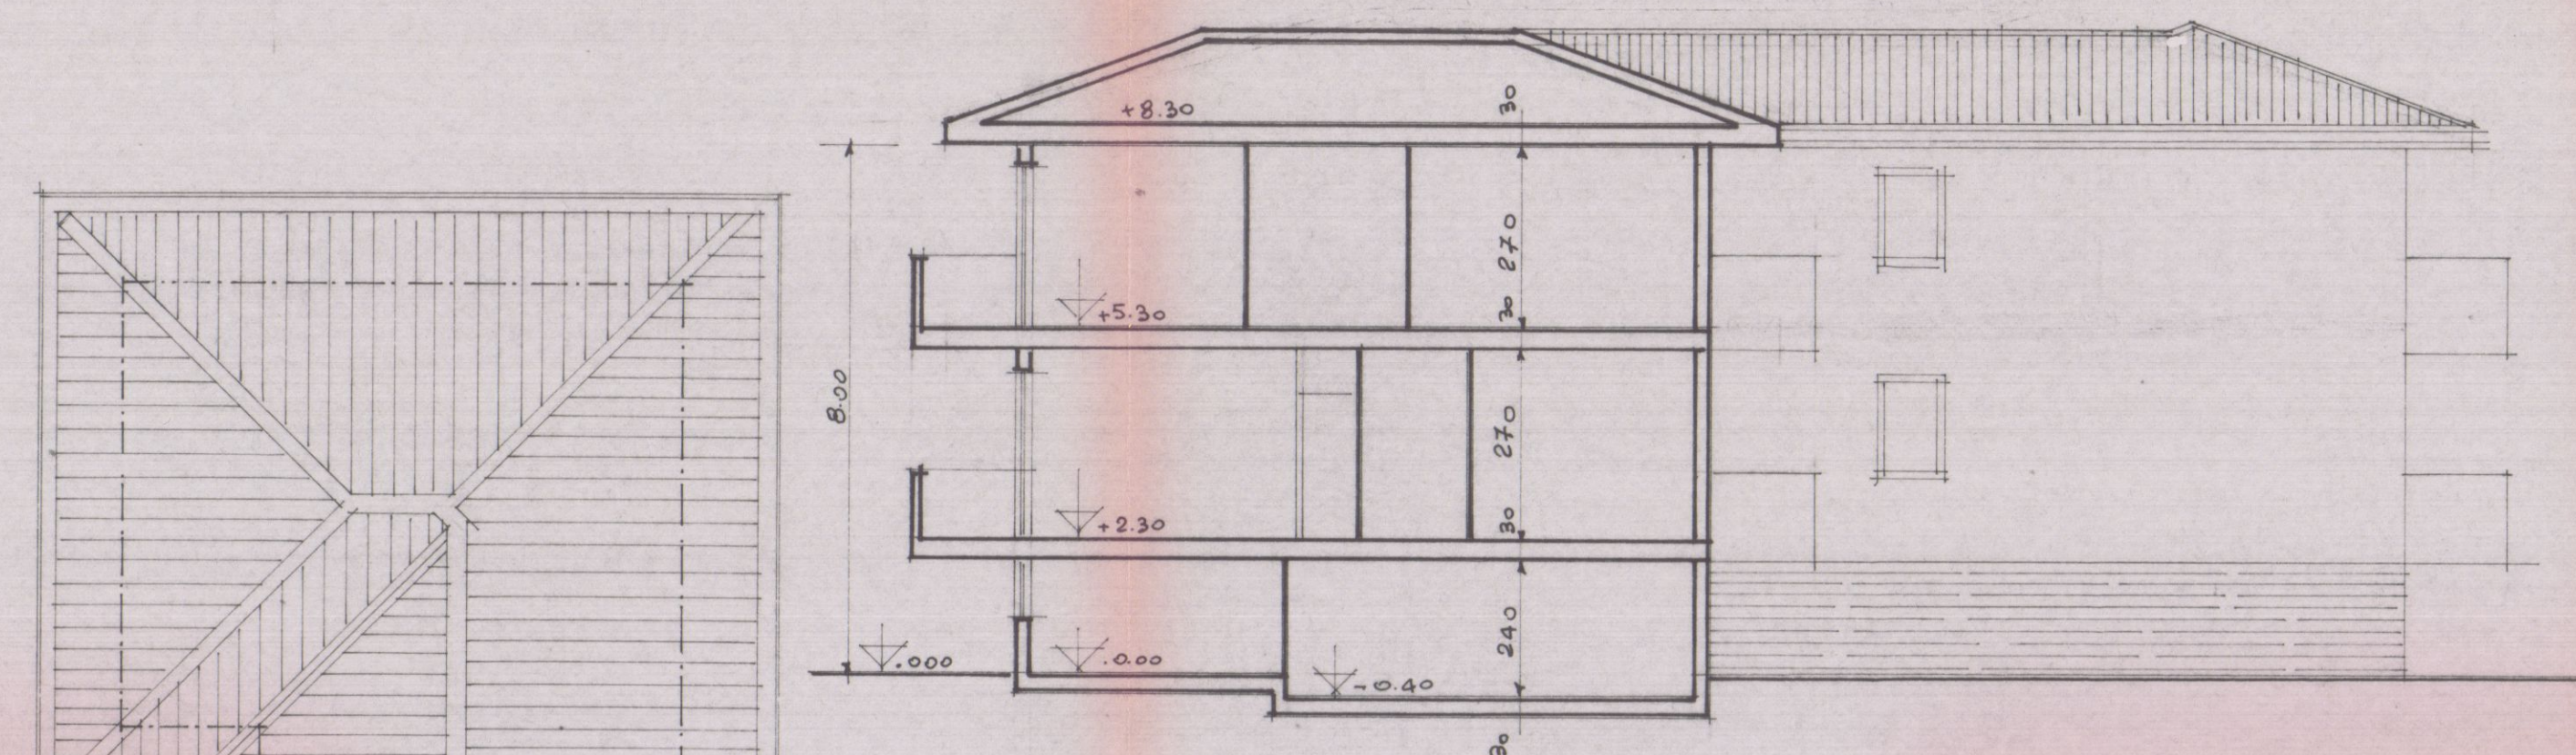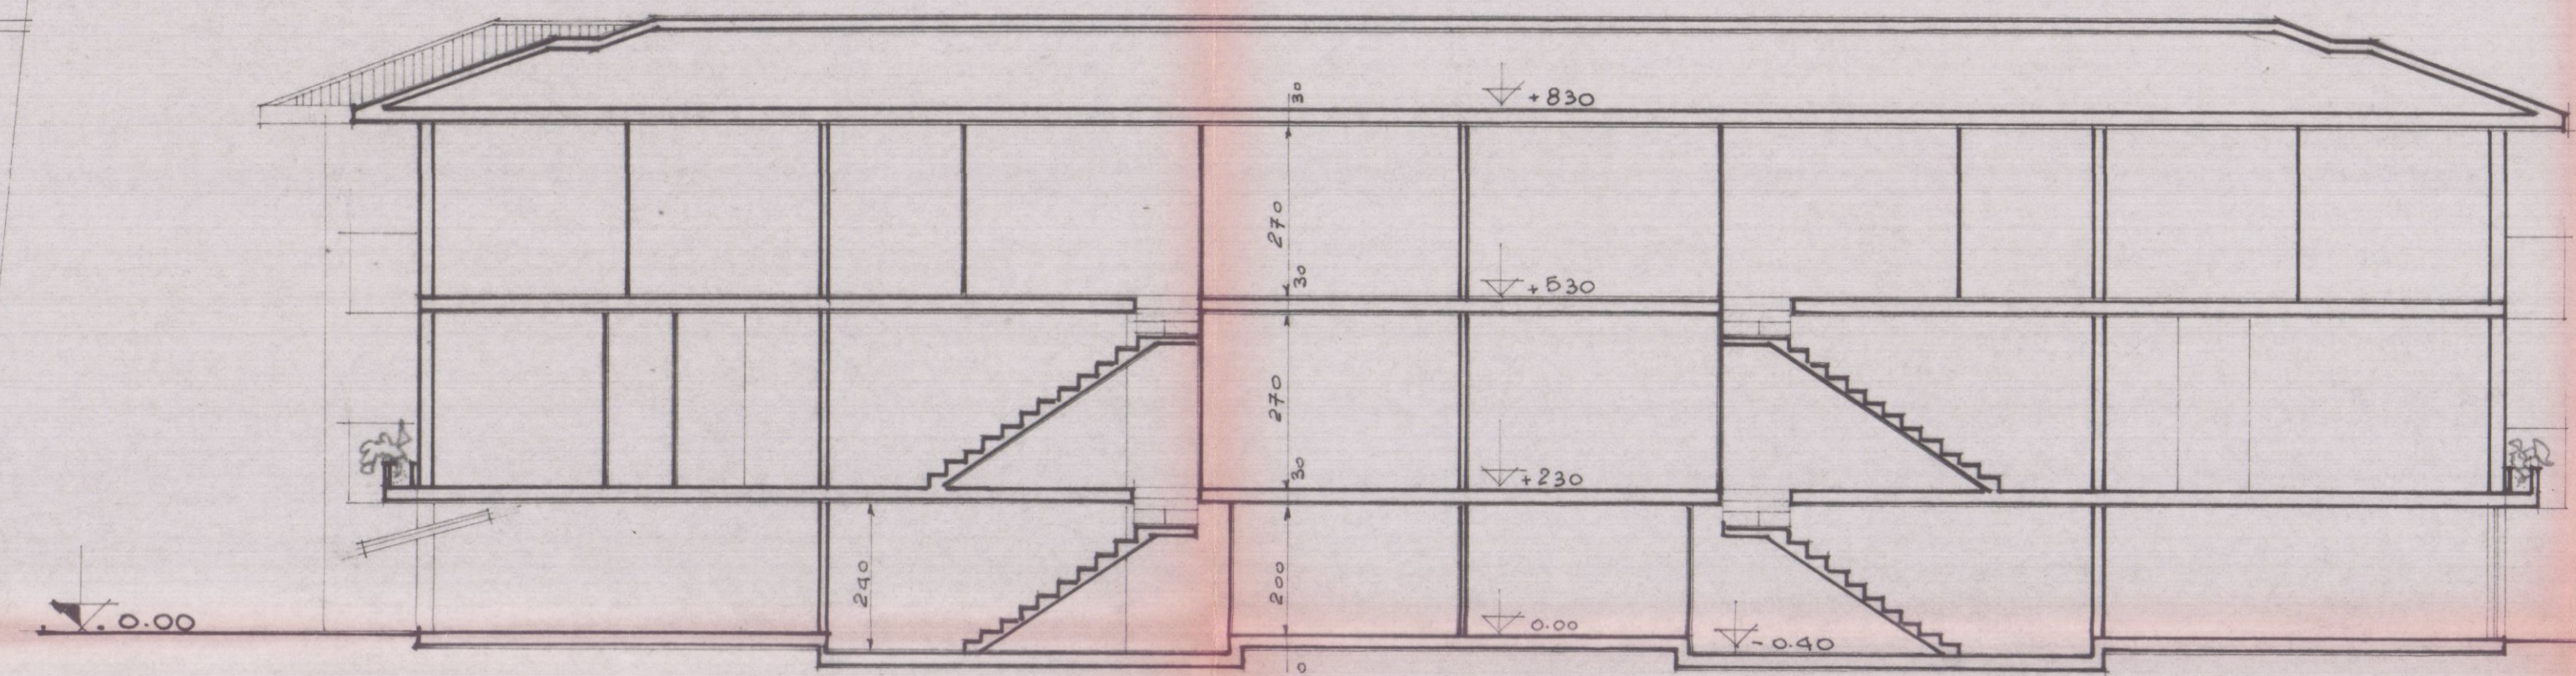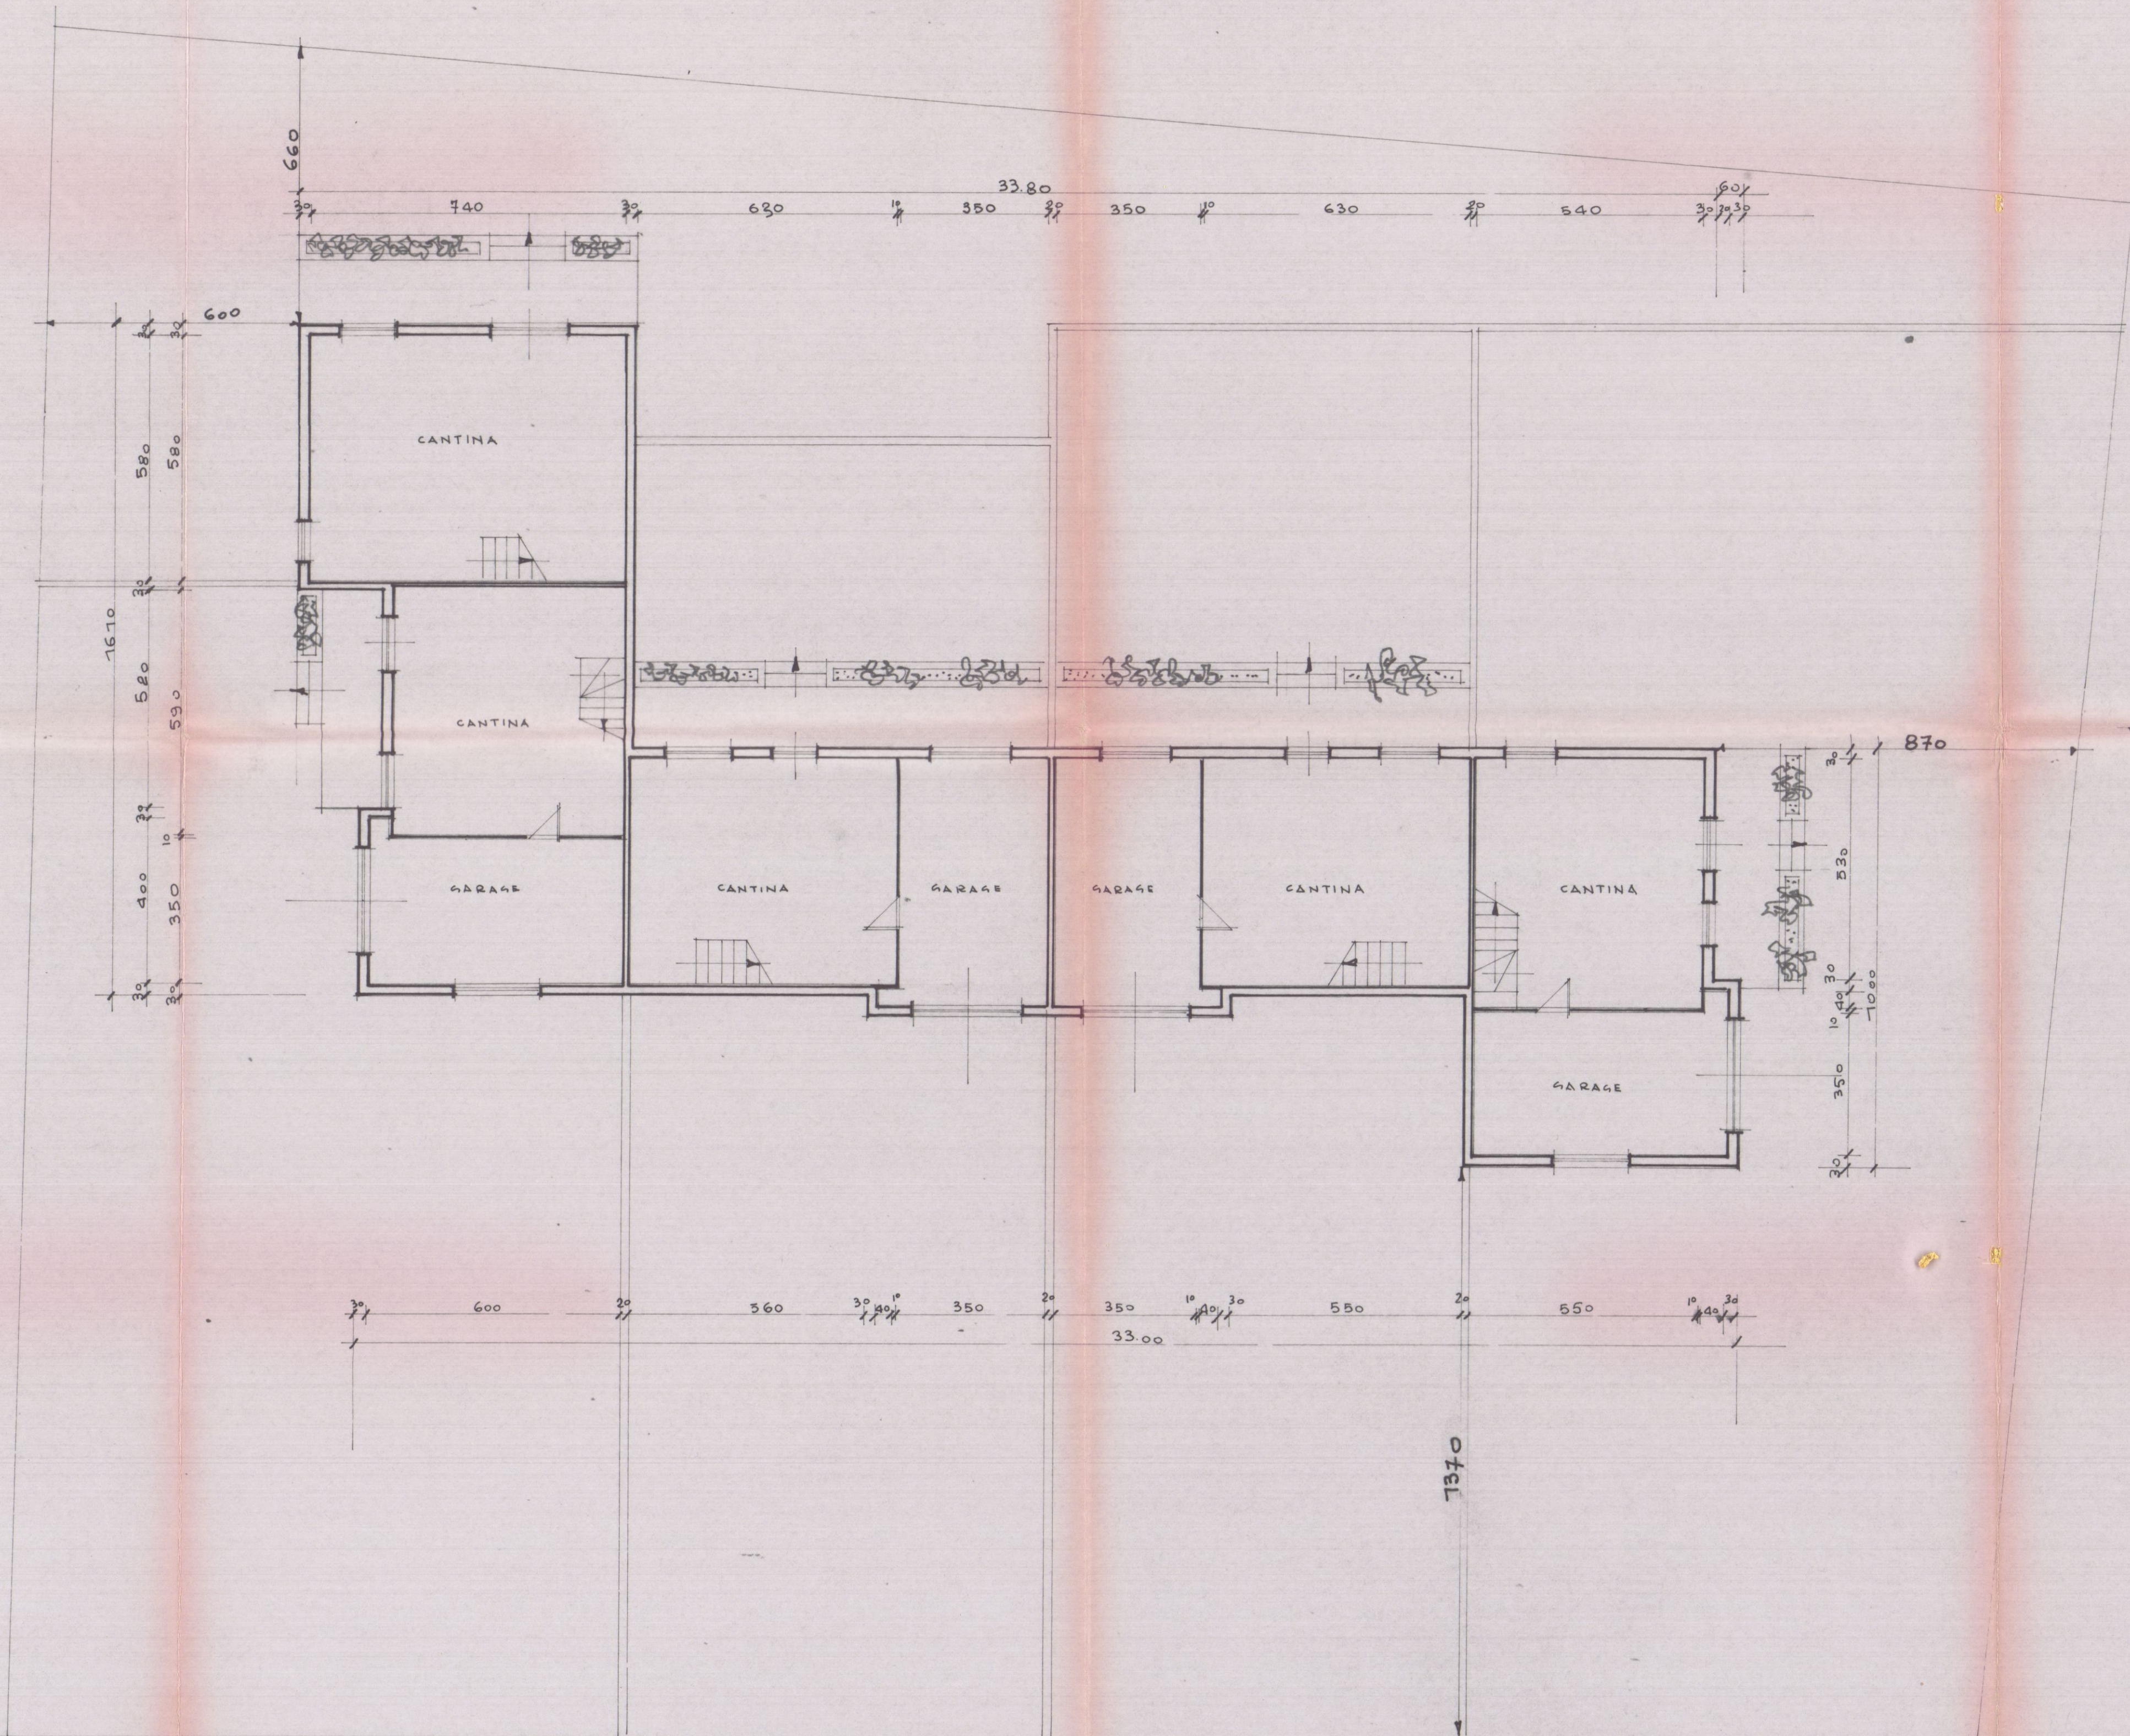

REGIONE TOSCANA
 UFFICIO DEL GENIO CIVILE DI MASSA CARRARA
 Si attesta l'avvenuto deposito del progetto completo
 degli allegati indicati nella denuncia, ai sensi della
 Legge Regionale 6/12/1982 n. 83 e Leggi 2.2.1974 n. 64
 e 5.11.1971 n. 1086.
 Pratica S. n° 246 c.a. n° 643
 Prot. N° 5761 Massa, 11/11/1983

IL COORDINATORE
 (Ing. Mario Fontani)


PROGETTO DI VARIANTE

PROP. SIG. ~~TELARA PANTALEONE~~ CO. IMM. s.r.l.


LOCALITA' MARINA DI CARRARA VIA M. POLO

TAV. 1 SEMINTERRATO. COPERTURA. SEZIONI.
 PLANIMETRIE

SCALA. 1:700. 1:500. 1:1000.

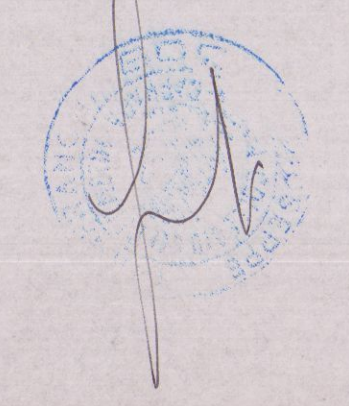

SCHEMI SUPERFICIE e VOLUMI

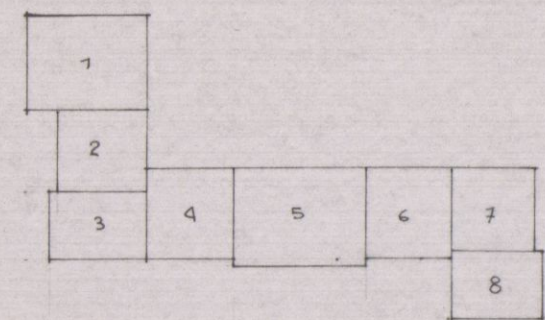

- 1 m. 8.00 x 6.40 = mq. 51.20
- 2 " 5.30 x 6.00 = " 31.80
- 3 " 4.50 x 6.50 = " 29.25
- 4 " 5.50 x 6.00 = " 33.00
- 5 " 8.80 x 6.50 = " 57.20
- 6 " 5.50 x 6.00 = " 33.00
- 7 " 5.50 x 6.00 = " 33.00
- 8 " 4.50 x 6.50 = " 29.25

TOTALE SUPERF. COP. MQ. 297,25 x m. 8.00 = MC. 2378 VOLUME TOTALE

SUPERFICIE MINIMA e VOLUME VANI

CUCINA	mq. 9,30 x 2,70 = mc. 25,11
SOGGIORNO	" 31,20 x 2,70 = " 84,24
CAMERA	" 17,63 x 2,70 = " 47,60
CAMERA	" 12,00 x 2,70 = " 32,40
CAMERA	" 11,15 x 2,70 = " 30,10



PROGETTO DI VARIANTE

PROGETTO DI VARIANTE
 PROGETTO DI VARIANTE
 PROGETTO DI VARIANTE

UFFICIO DEL GENIO CIVILE DI MASSA CARRARA
 LOCALITÀ MARINA DI CARRARA VIA M. POLO

Si attesta l'avvenuto deposito del progetto conforme
 degli atti relativi alla domanda di concessione della
 Legge n. 2352 n. 89 e Legge 2.2.1974 n. 64
 e D.M. 11.11.1974 n. 1088

PROGETTO DI VARIANTE
 PROGETTO DI VARIANTE
 PROGETTO DI VARIANTE

Pratiche n. 2352 n. 89 e Legge 2.2.1974 n. 64
 Prot. n. 2352 n. 89 e Legge 2.2.1974 n. 64

IL COORDINATORE
 (Ing. Mario Fantini)

