

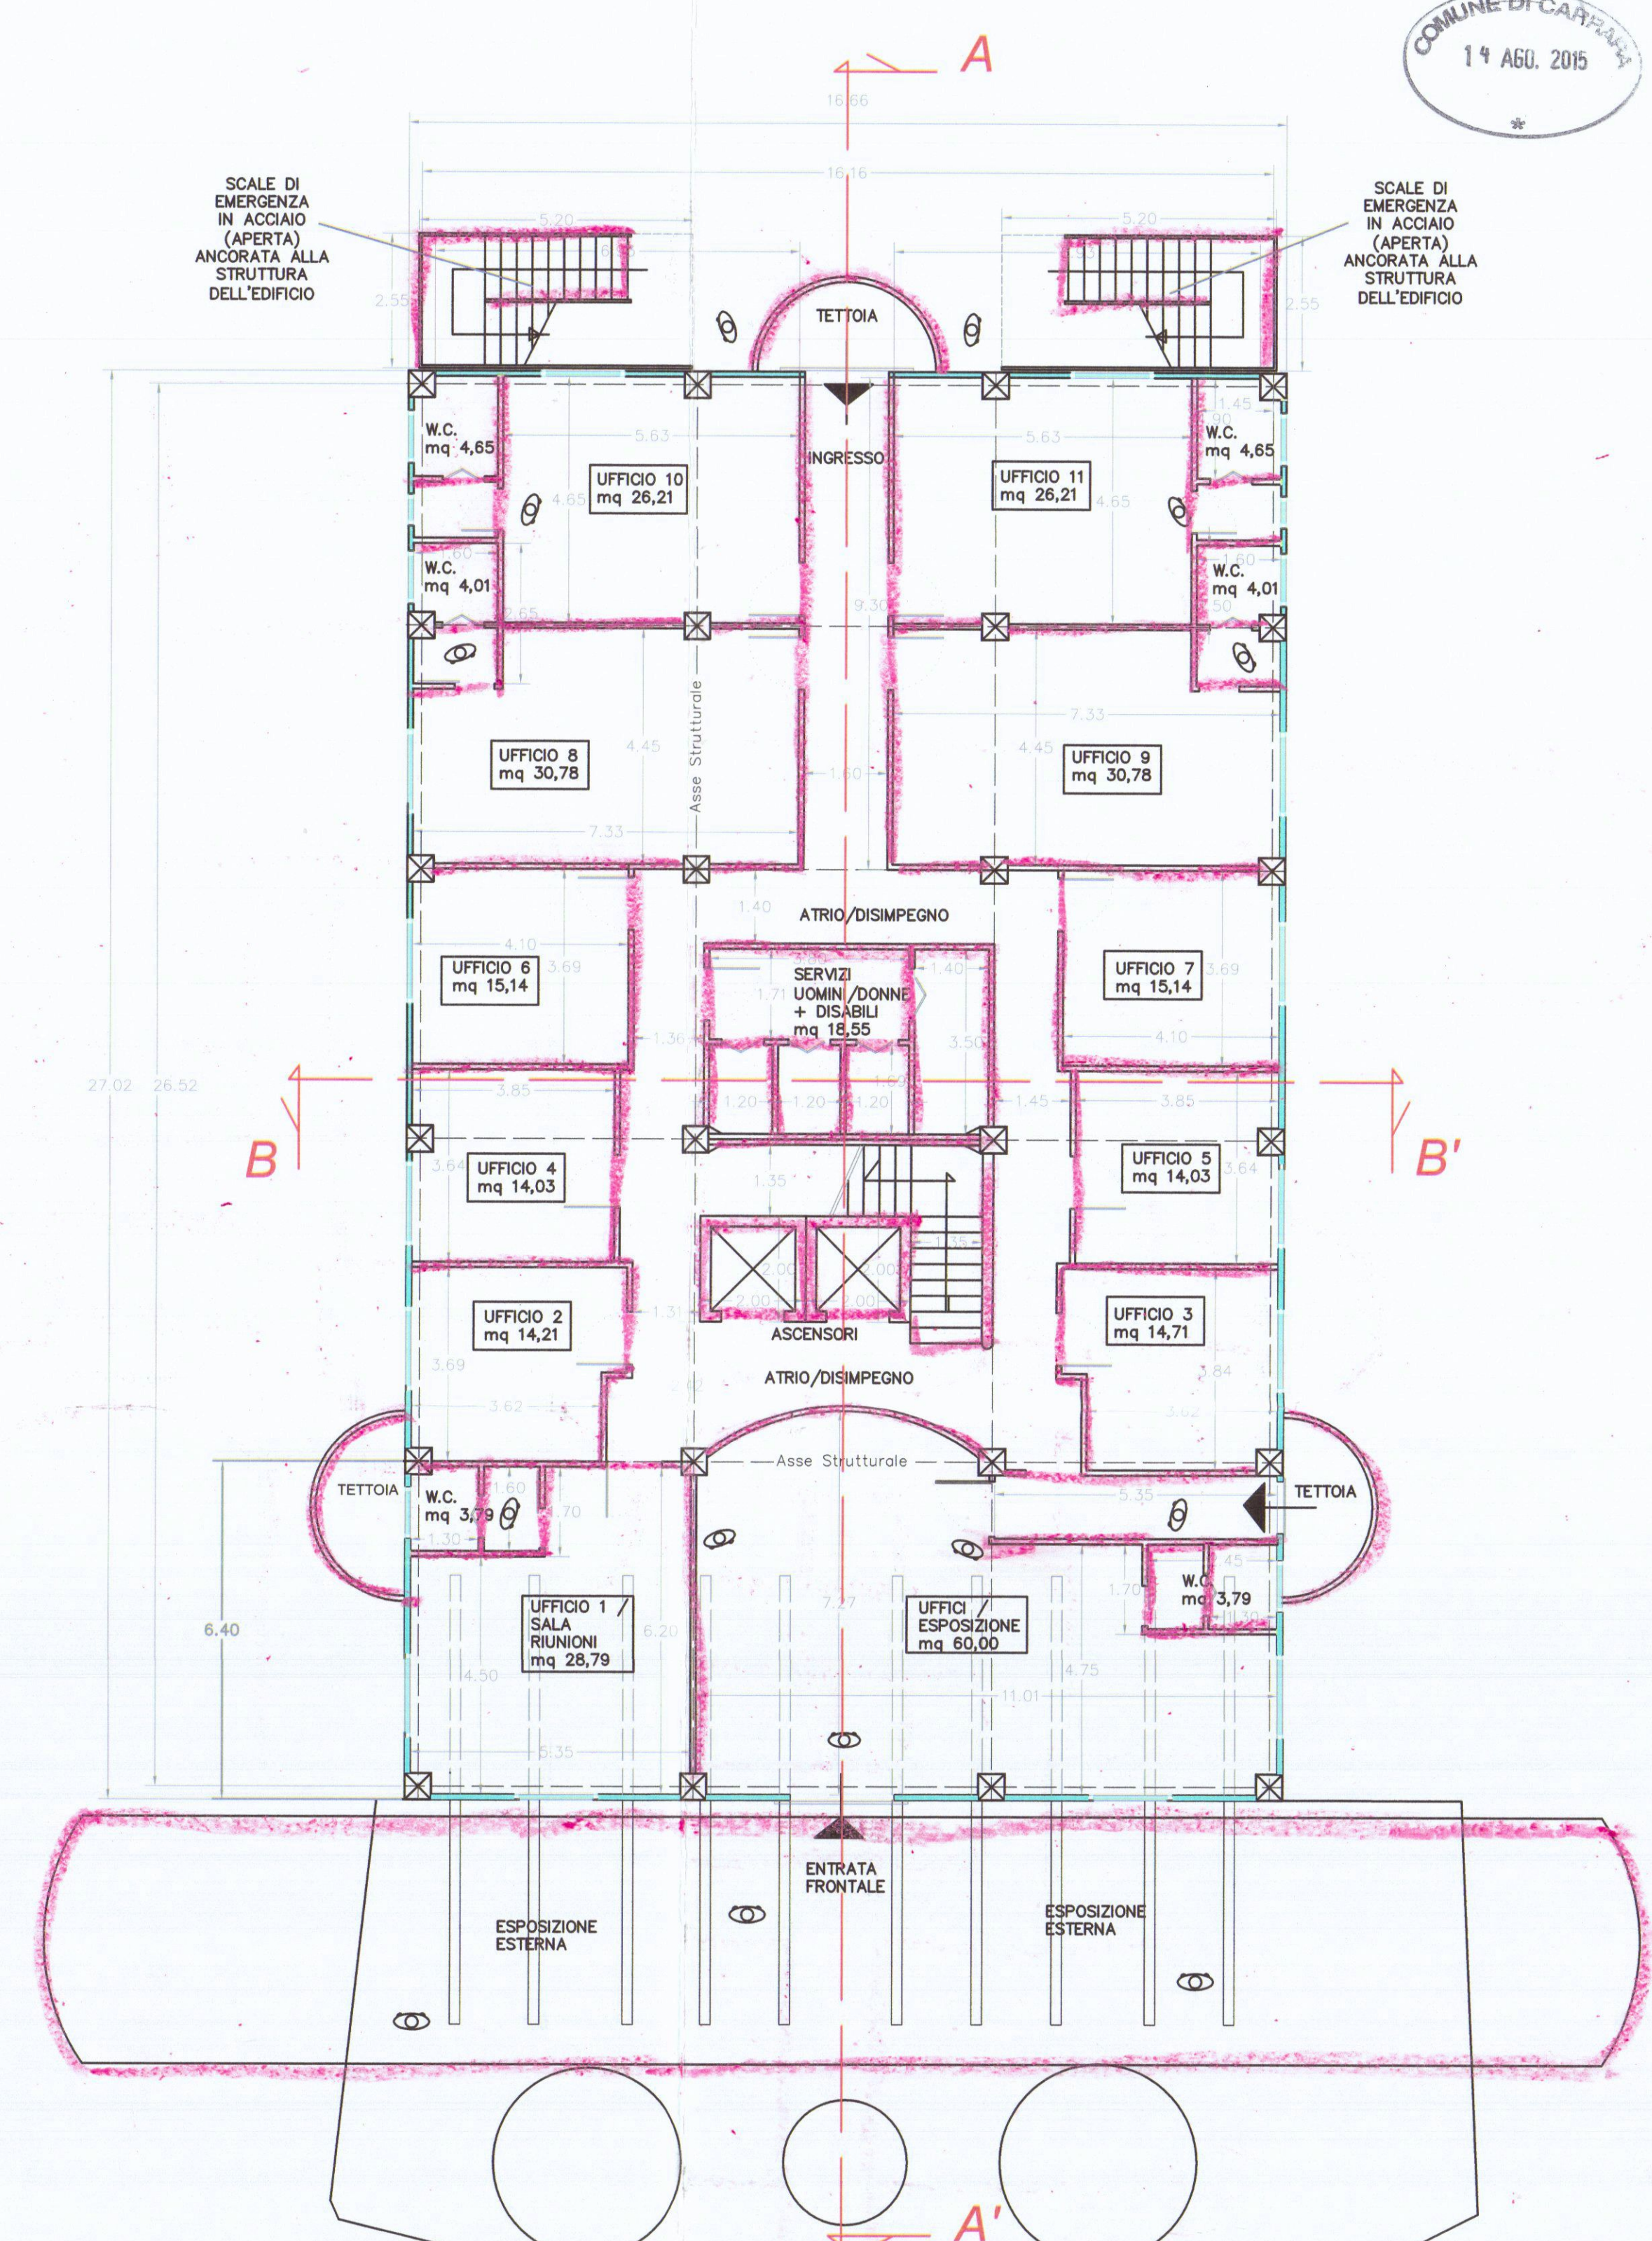
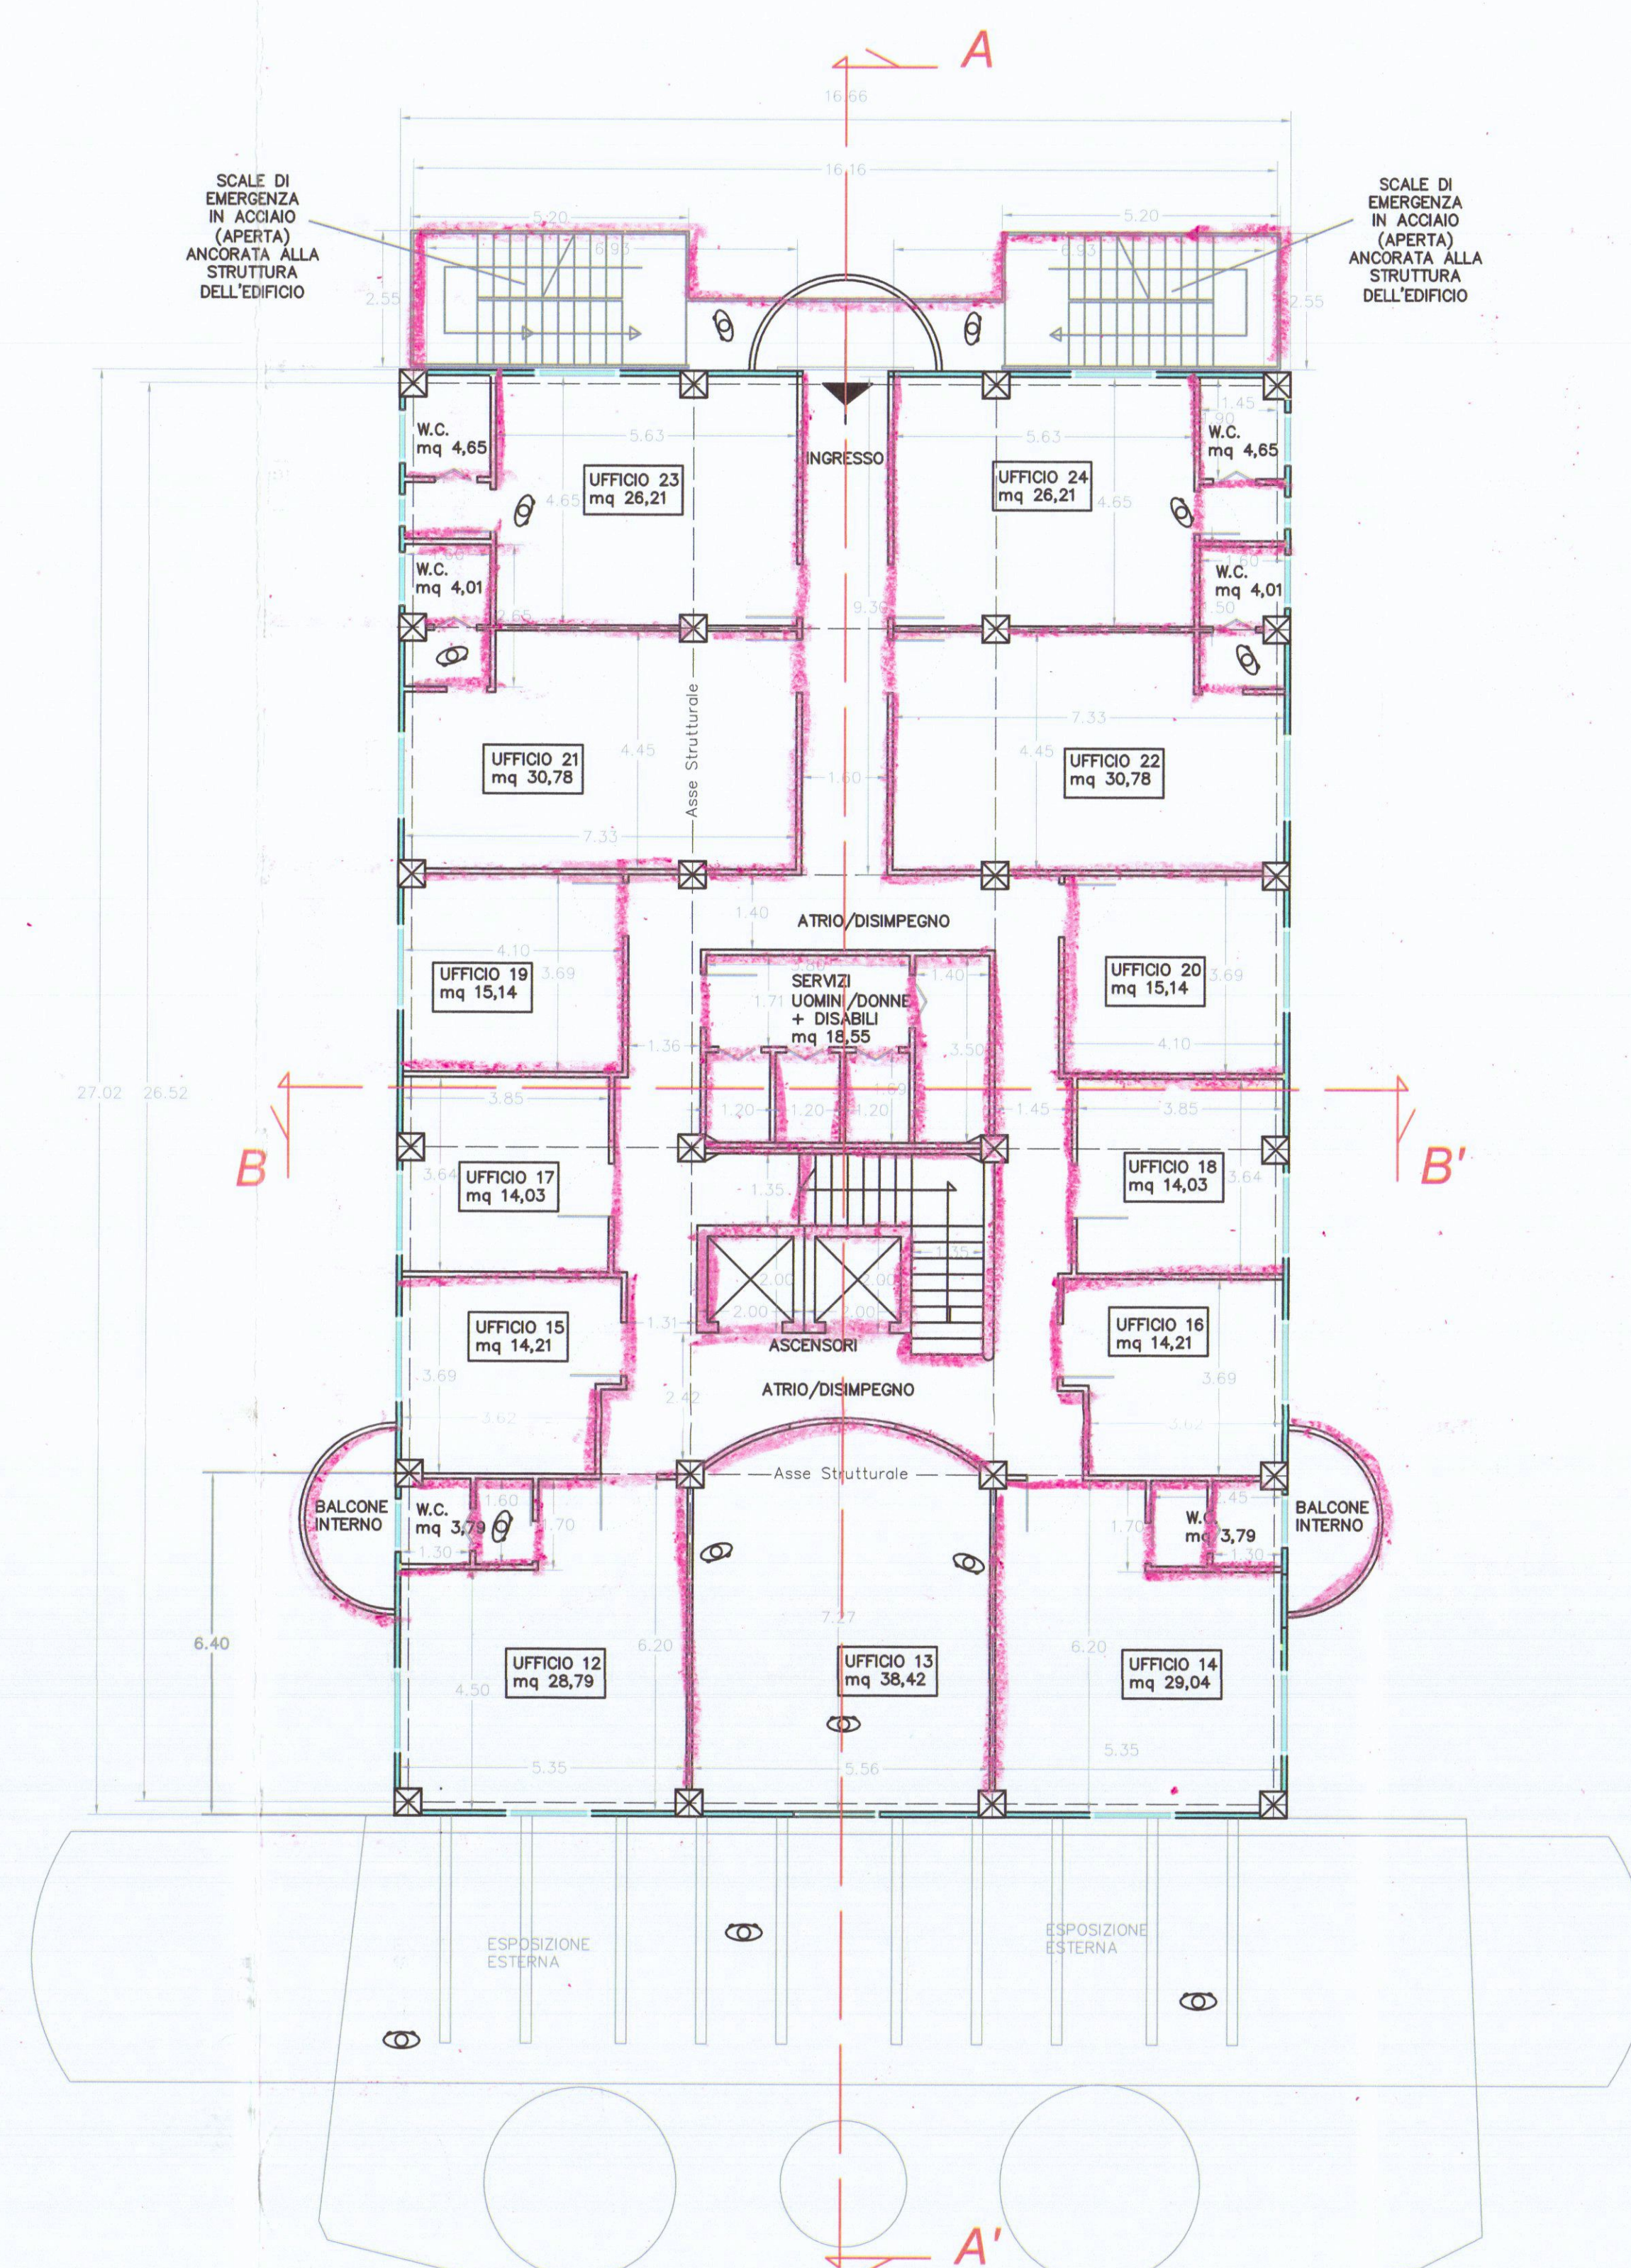
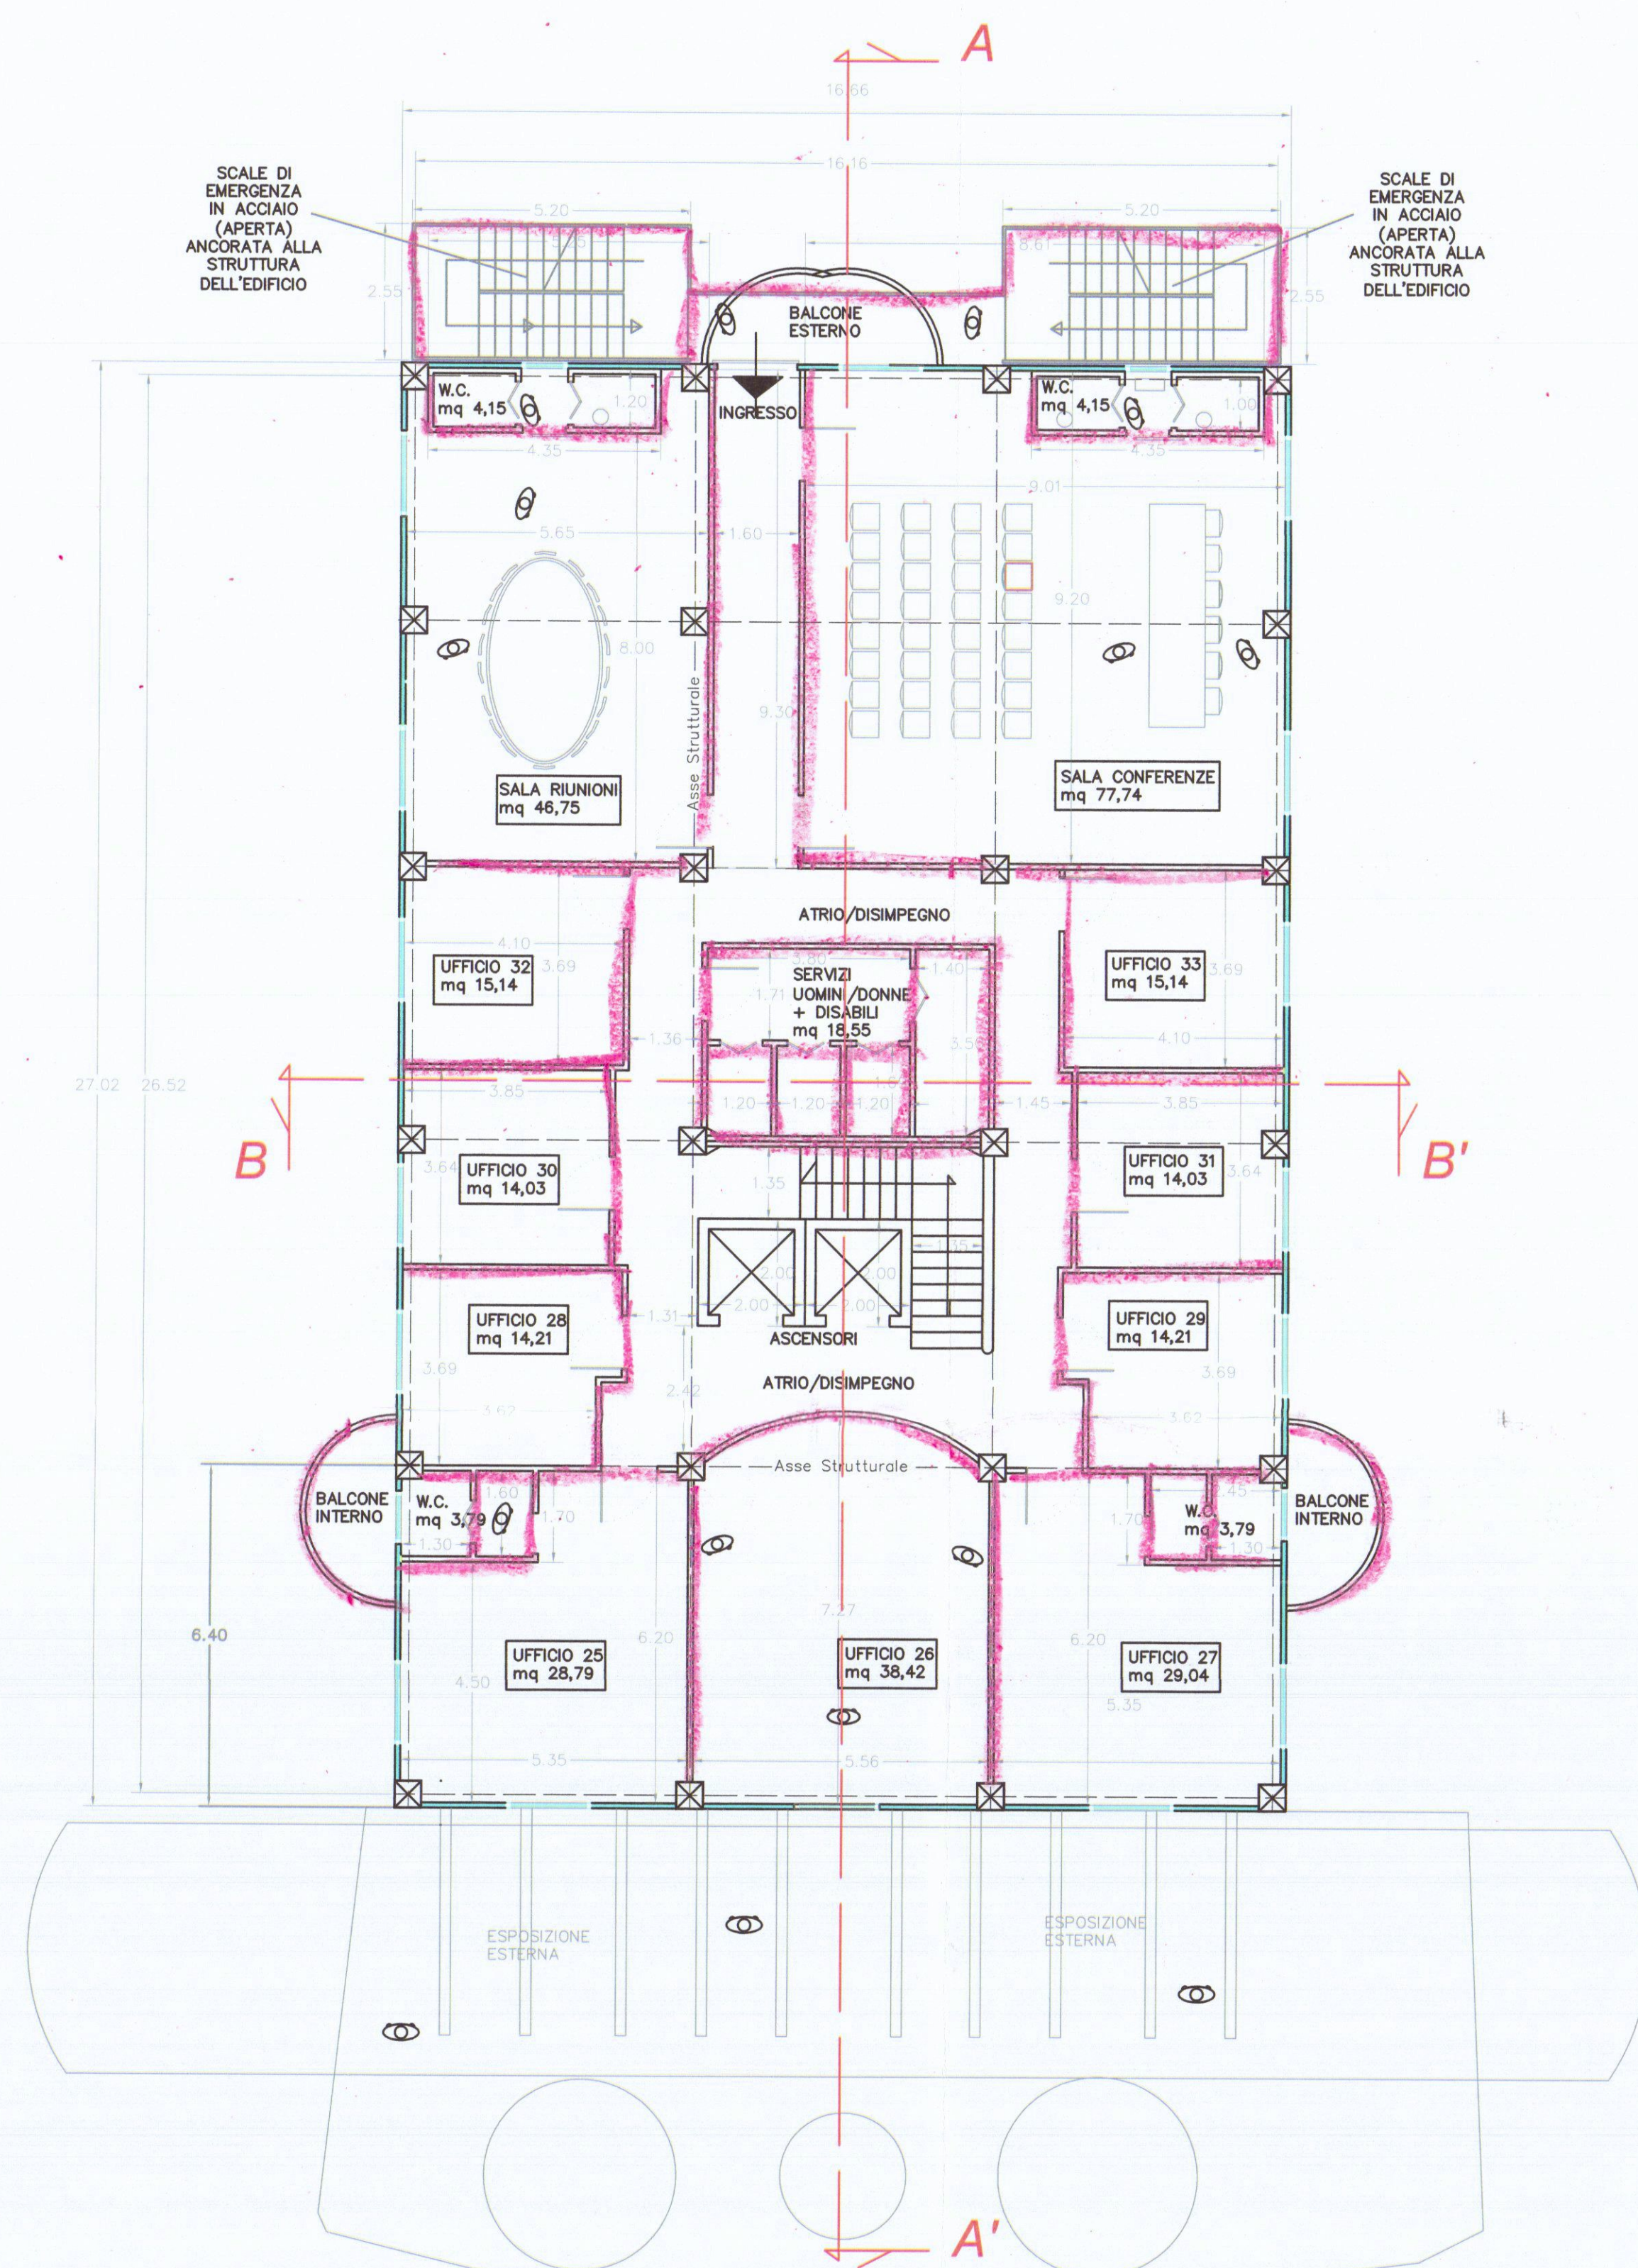


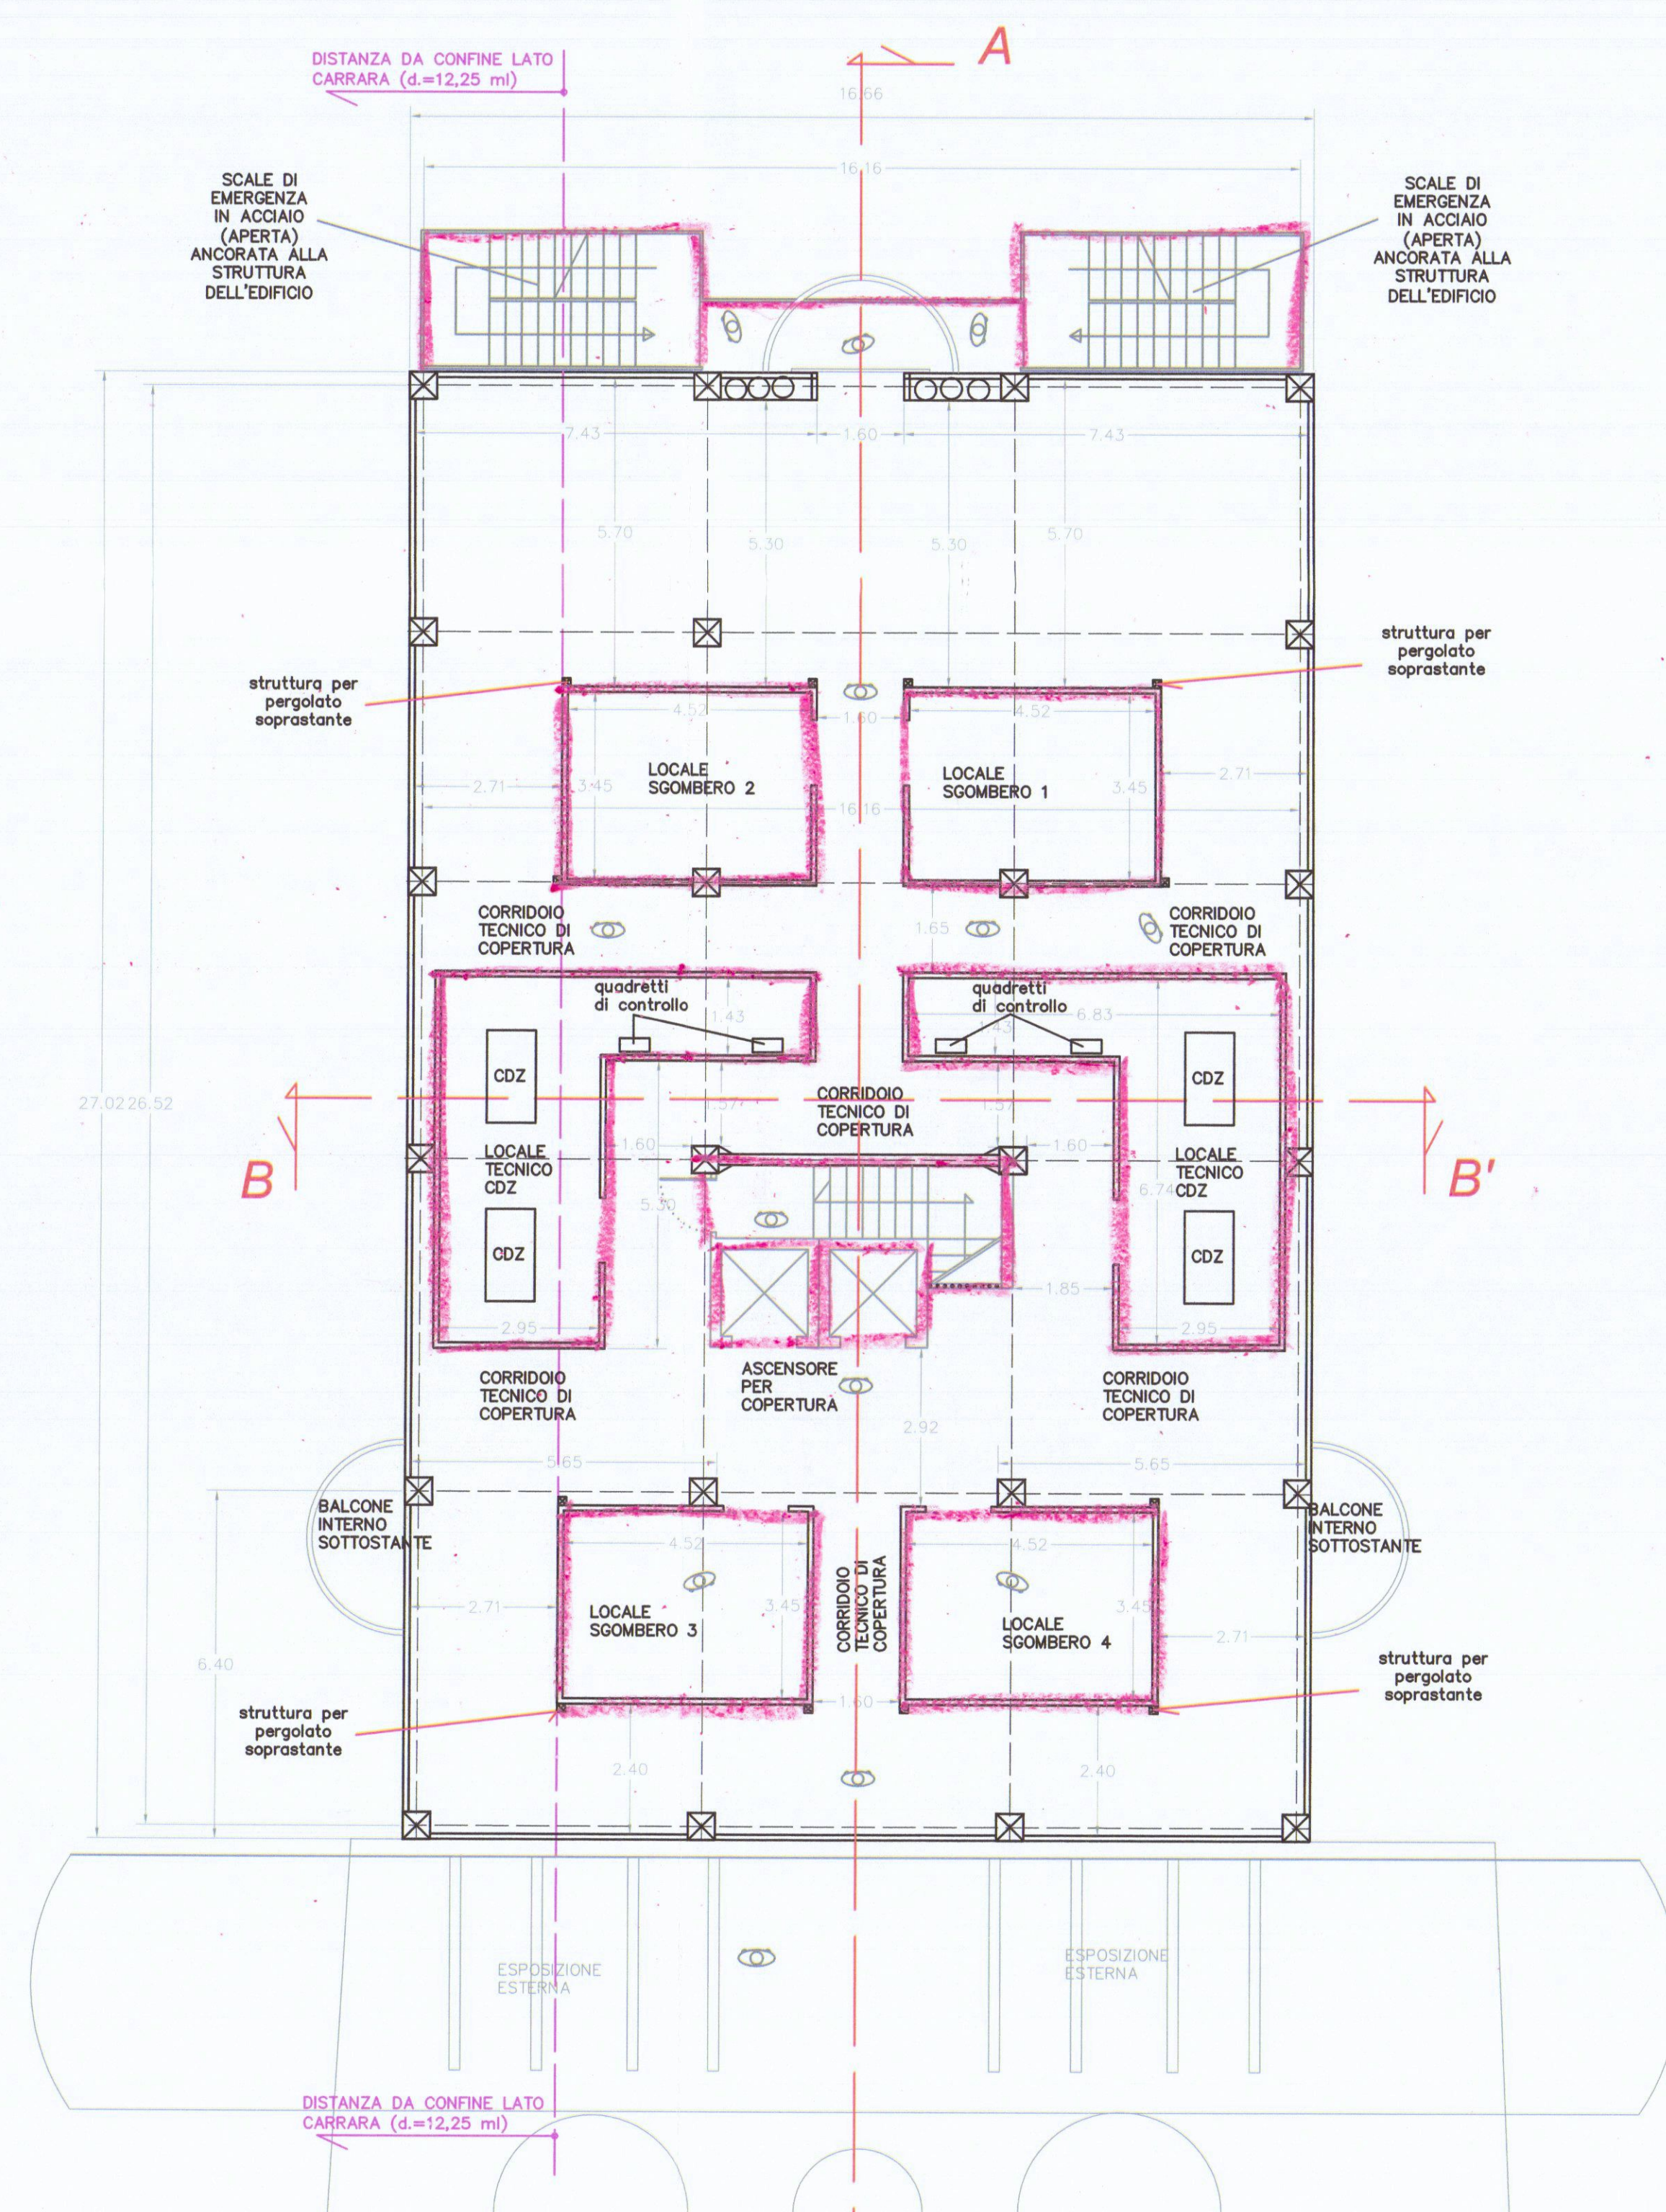

Piano di copertura

Piano di sotto copertura

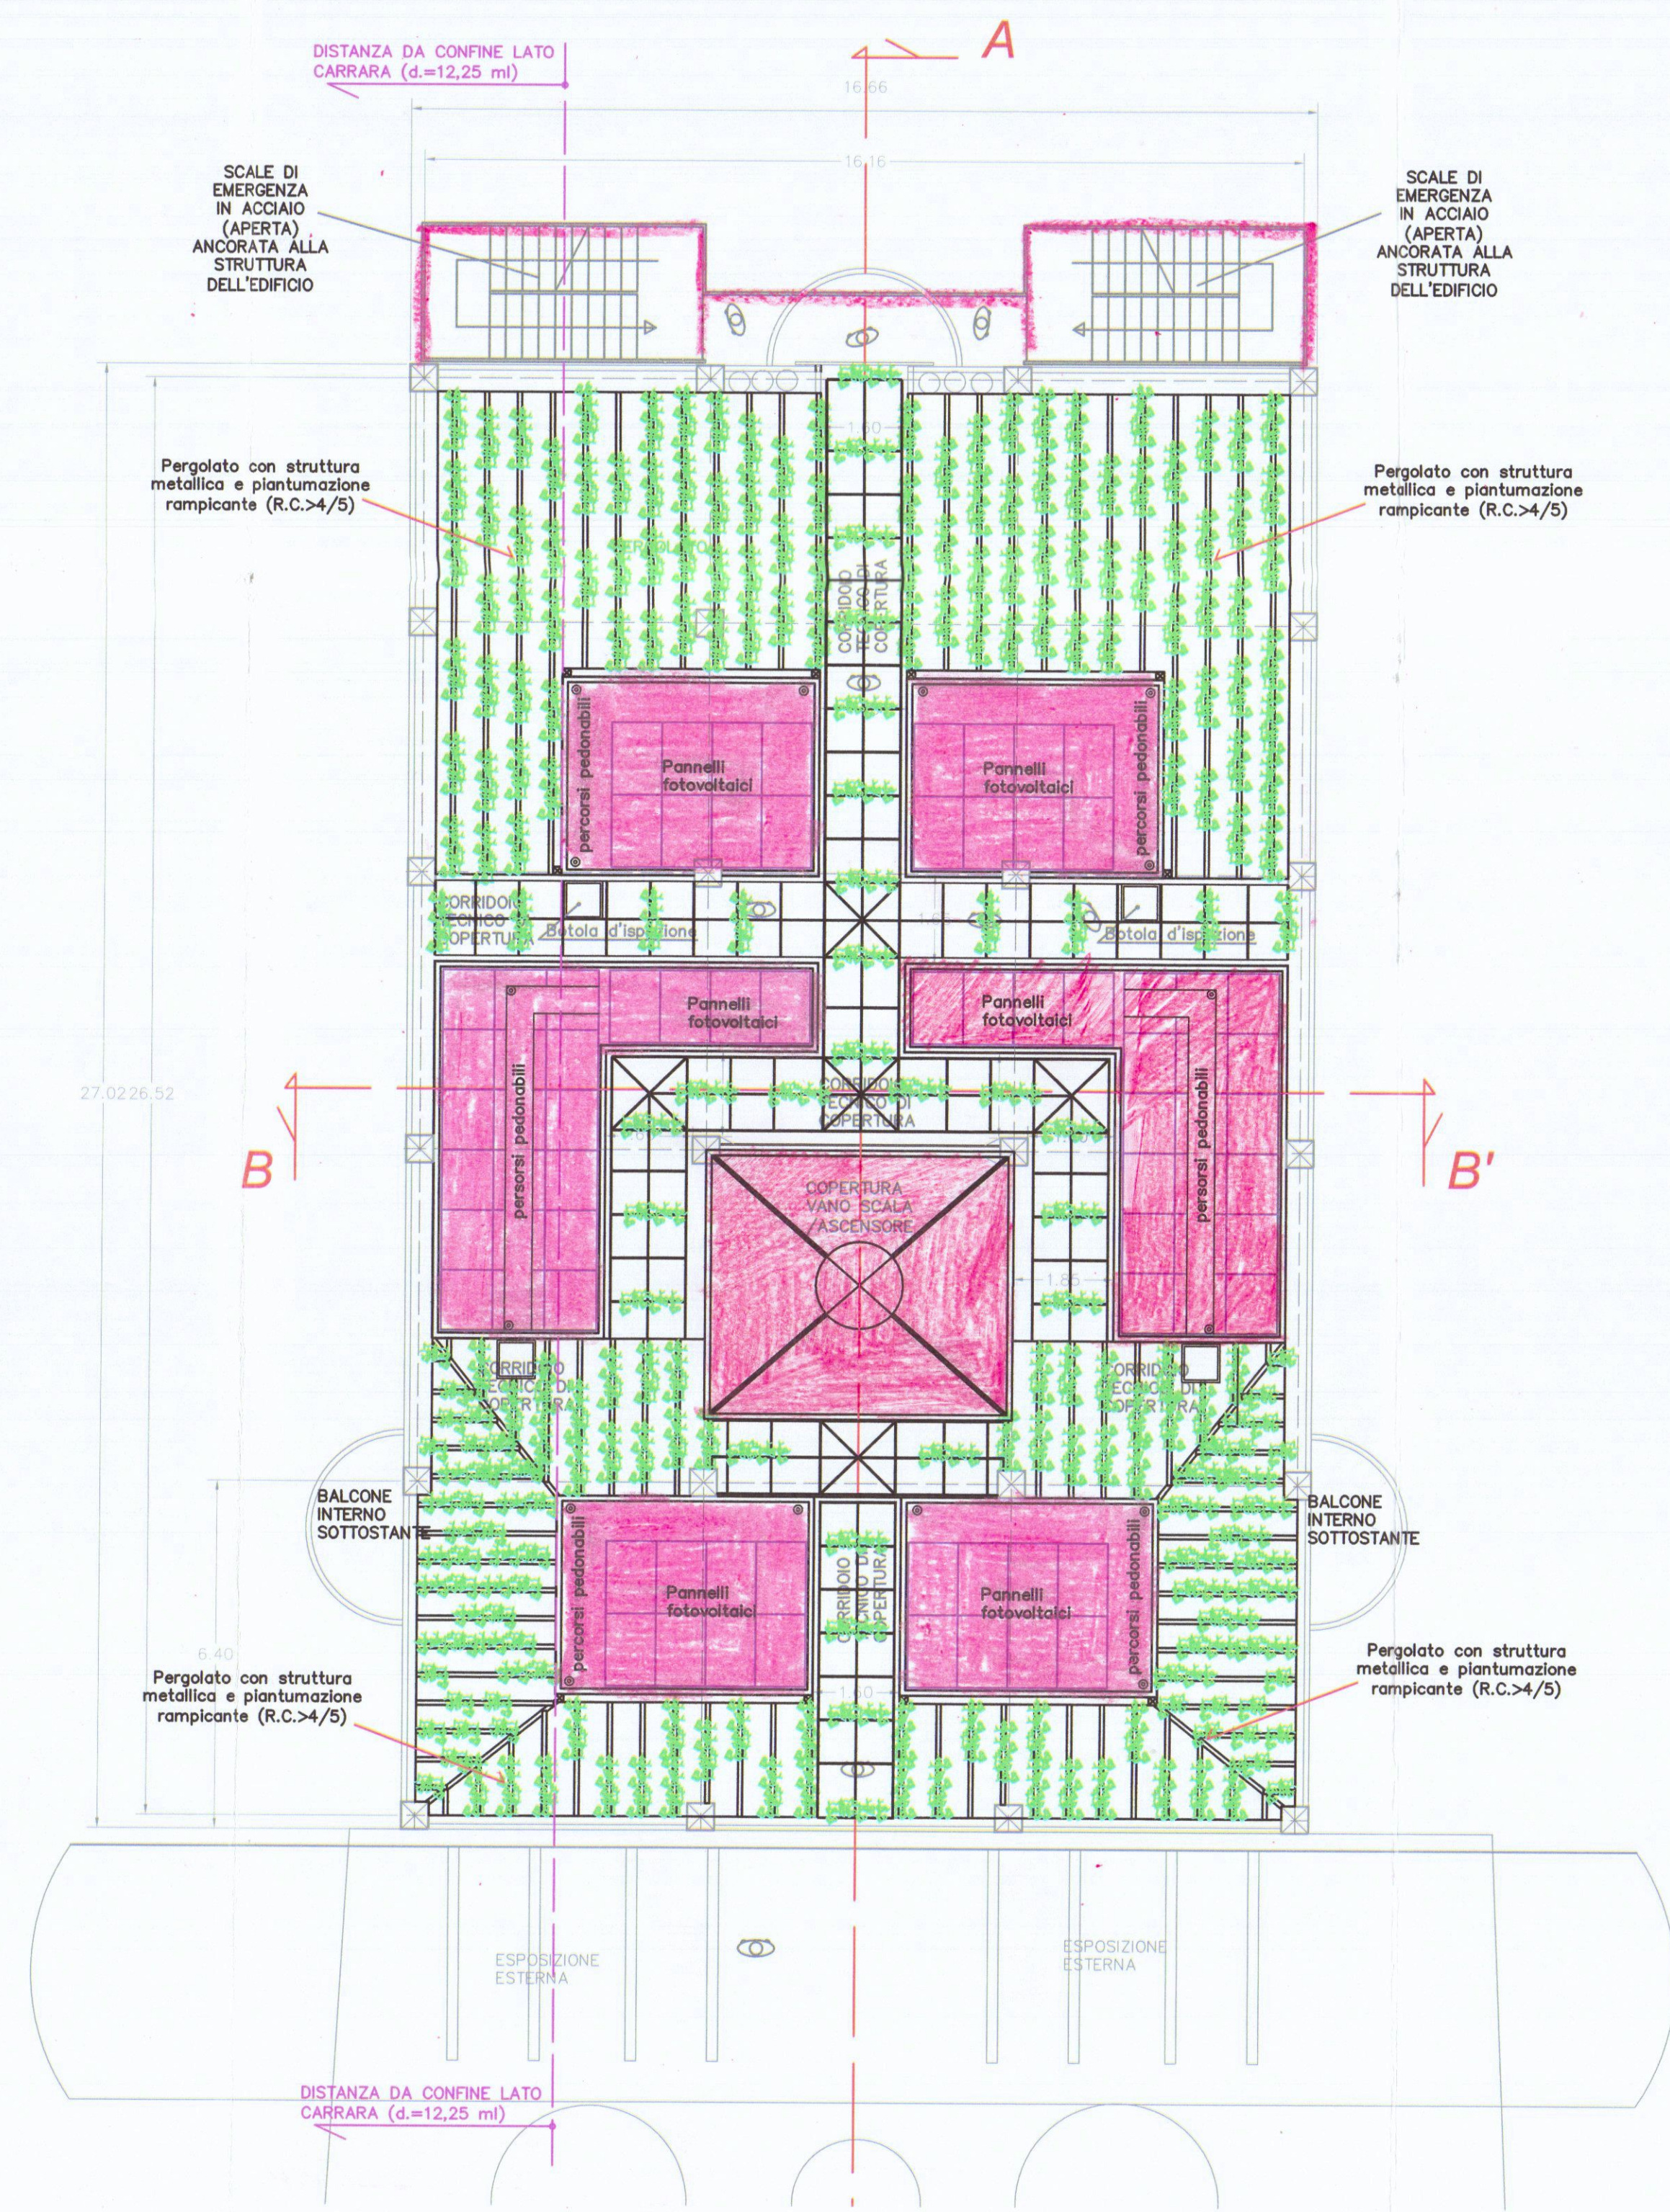

LEGENDA

OPERE DA REALIZZARE
CONFE DA AUT. UNICA N. 14
DEL 19.07.2010

COMUNE DI CARRARA

Oggetto: Realizzazione di edificio pluripiano a destinazione produttiva (direzionale-espositiva), sito nel Comune di Carrara via Aurelia snc loc. Nazzano

Studio Tecnico Dott. Ing. Armando Vignoli
Via Salla del Poggio n°15 54033 Carrara (MS)
Tel. 3293549955
C.F. VIGNONDI/178327
P.IVA 01046160451

Studio Tecnico Geom. Davide Nicolai
P.za Matteotti n°4 54033 Carrara (MS)
Tel. 349/202857
C.F. NICOLAI/75009 88320
P.IVA 01030300458

Identificazione catastale: Comune di Carrara
Fg. 85 mapp.le 438

Committente: Sig. Attilio Bencaster
Demetra Italia S.R.L.

S.L. Via S. Giuseppe Vecchio, 51/B - 54100 Massa (MS)

DEMETER ITALIA S.R.L.

DEMETER ITALIA S.R.L.

TAV. 2

Scala 1:100

Orientamento



Stato Autorizzato

VALIDO PER SCIA DI COMPLETAMENTO AUT. UNICA N. 14
DEL 19.07.2010

Elaborato:

Piante Piano Terra, Primo, Secondo, Sotto Copertura, Copertura

SON INDICATE IN COLORE ROSSO LE OPERE
DI COMPLETAMENTO ANCORA DA REALIZZARE