

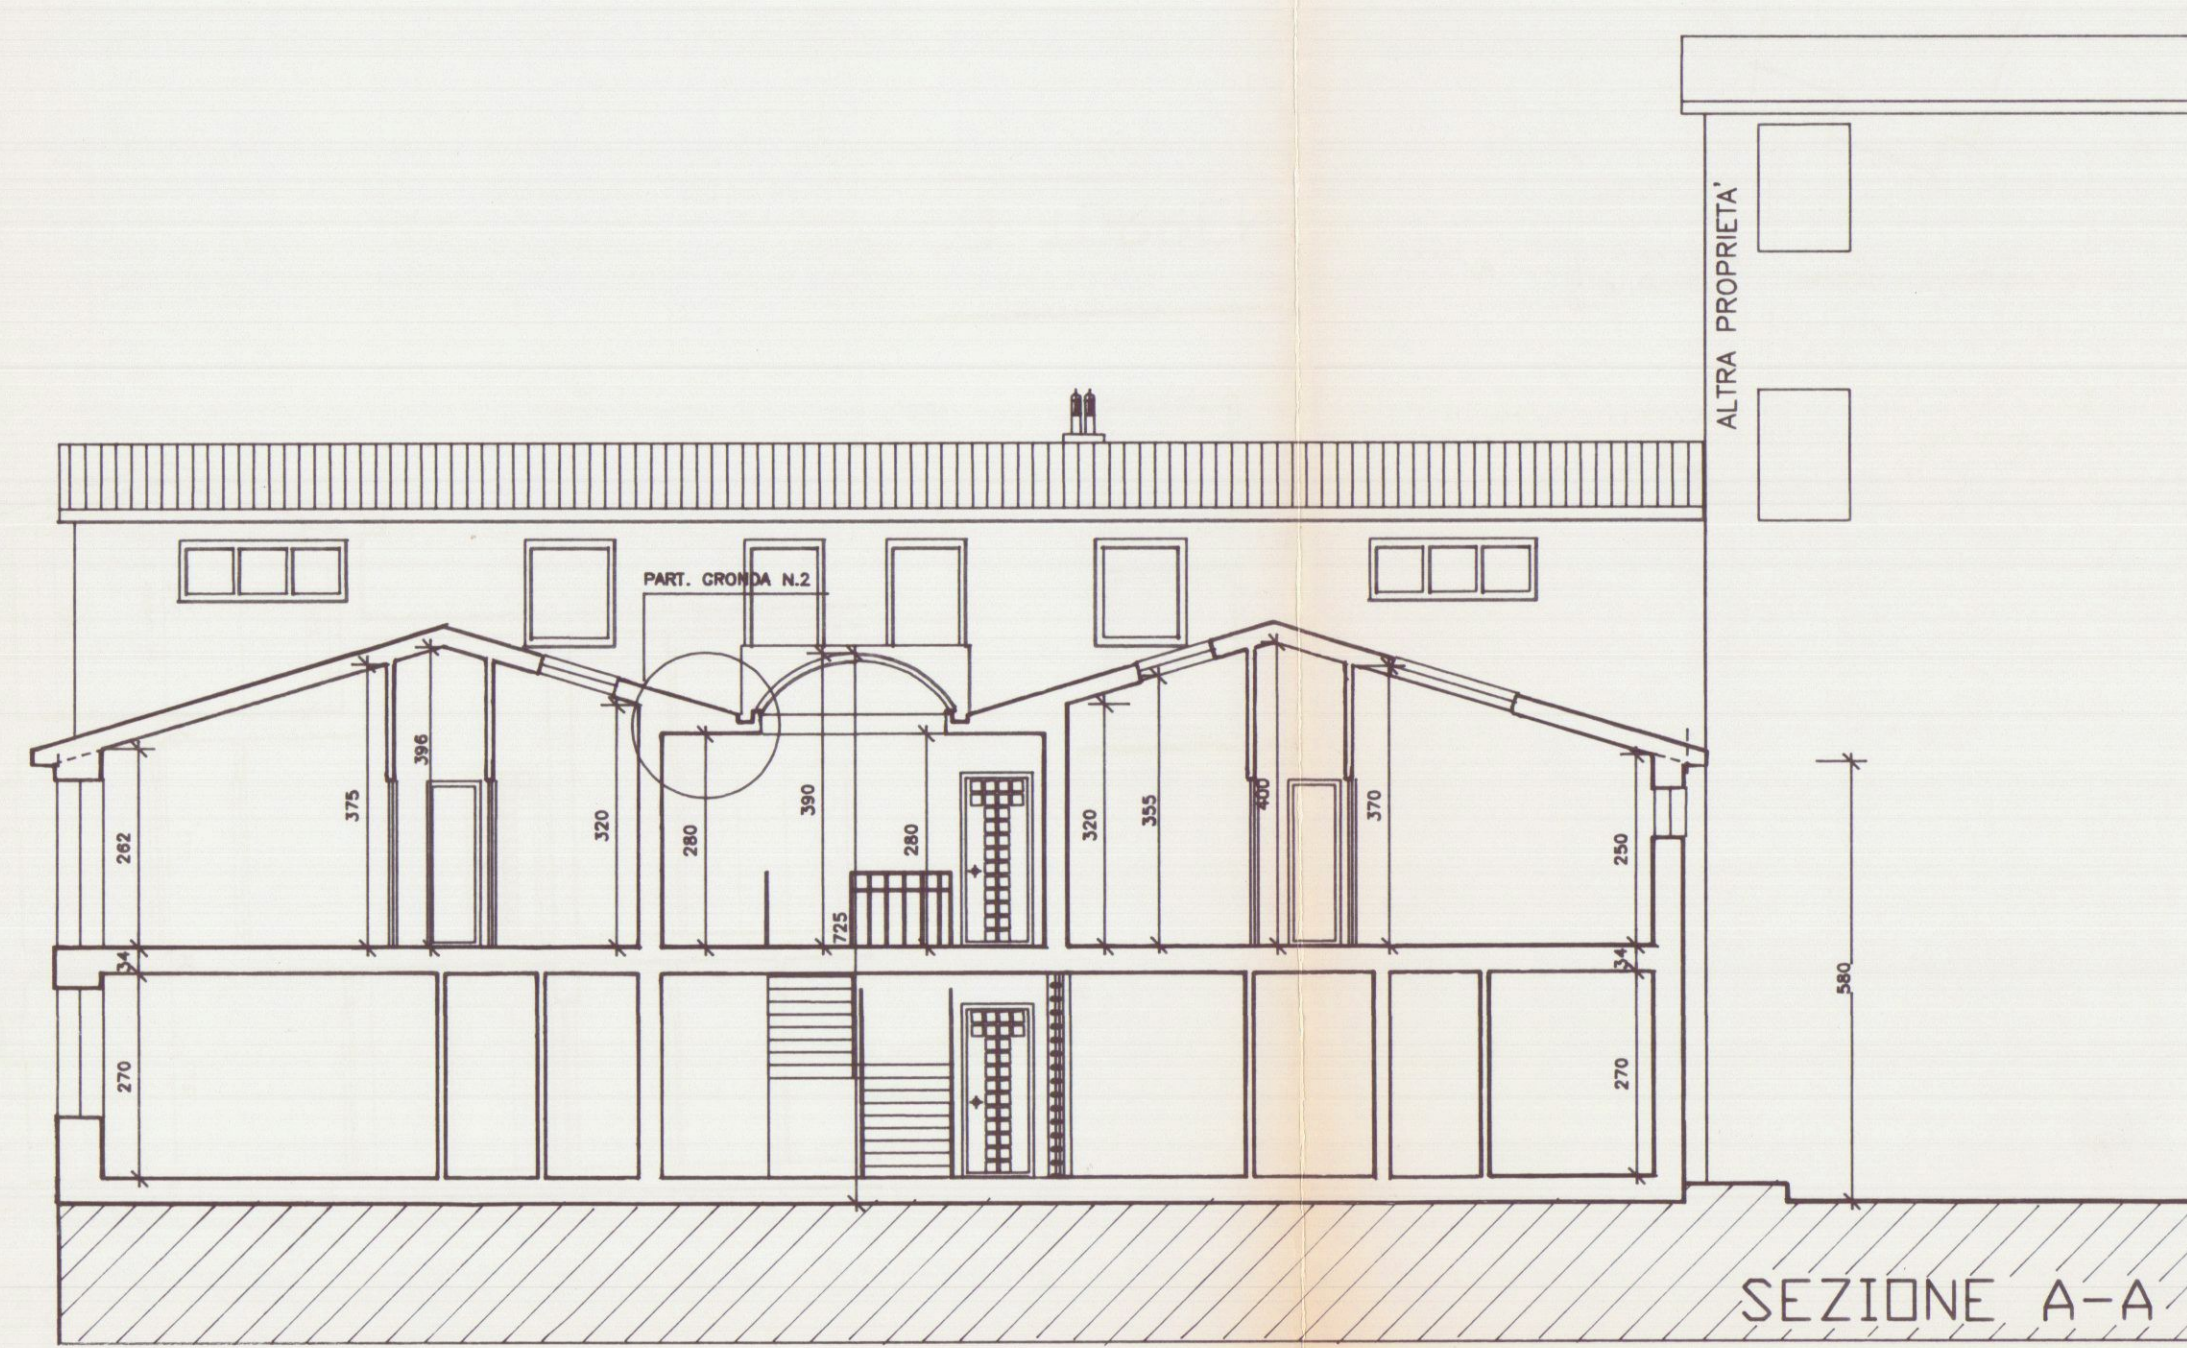
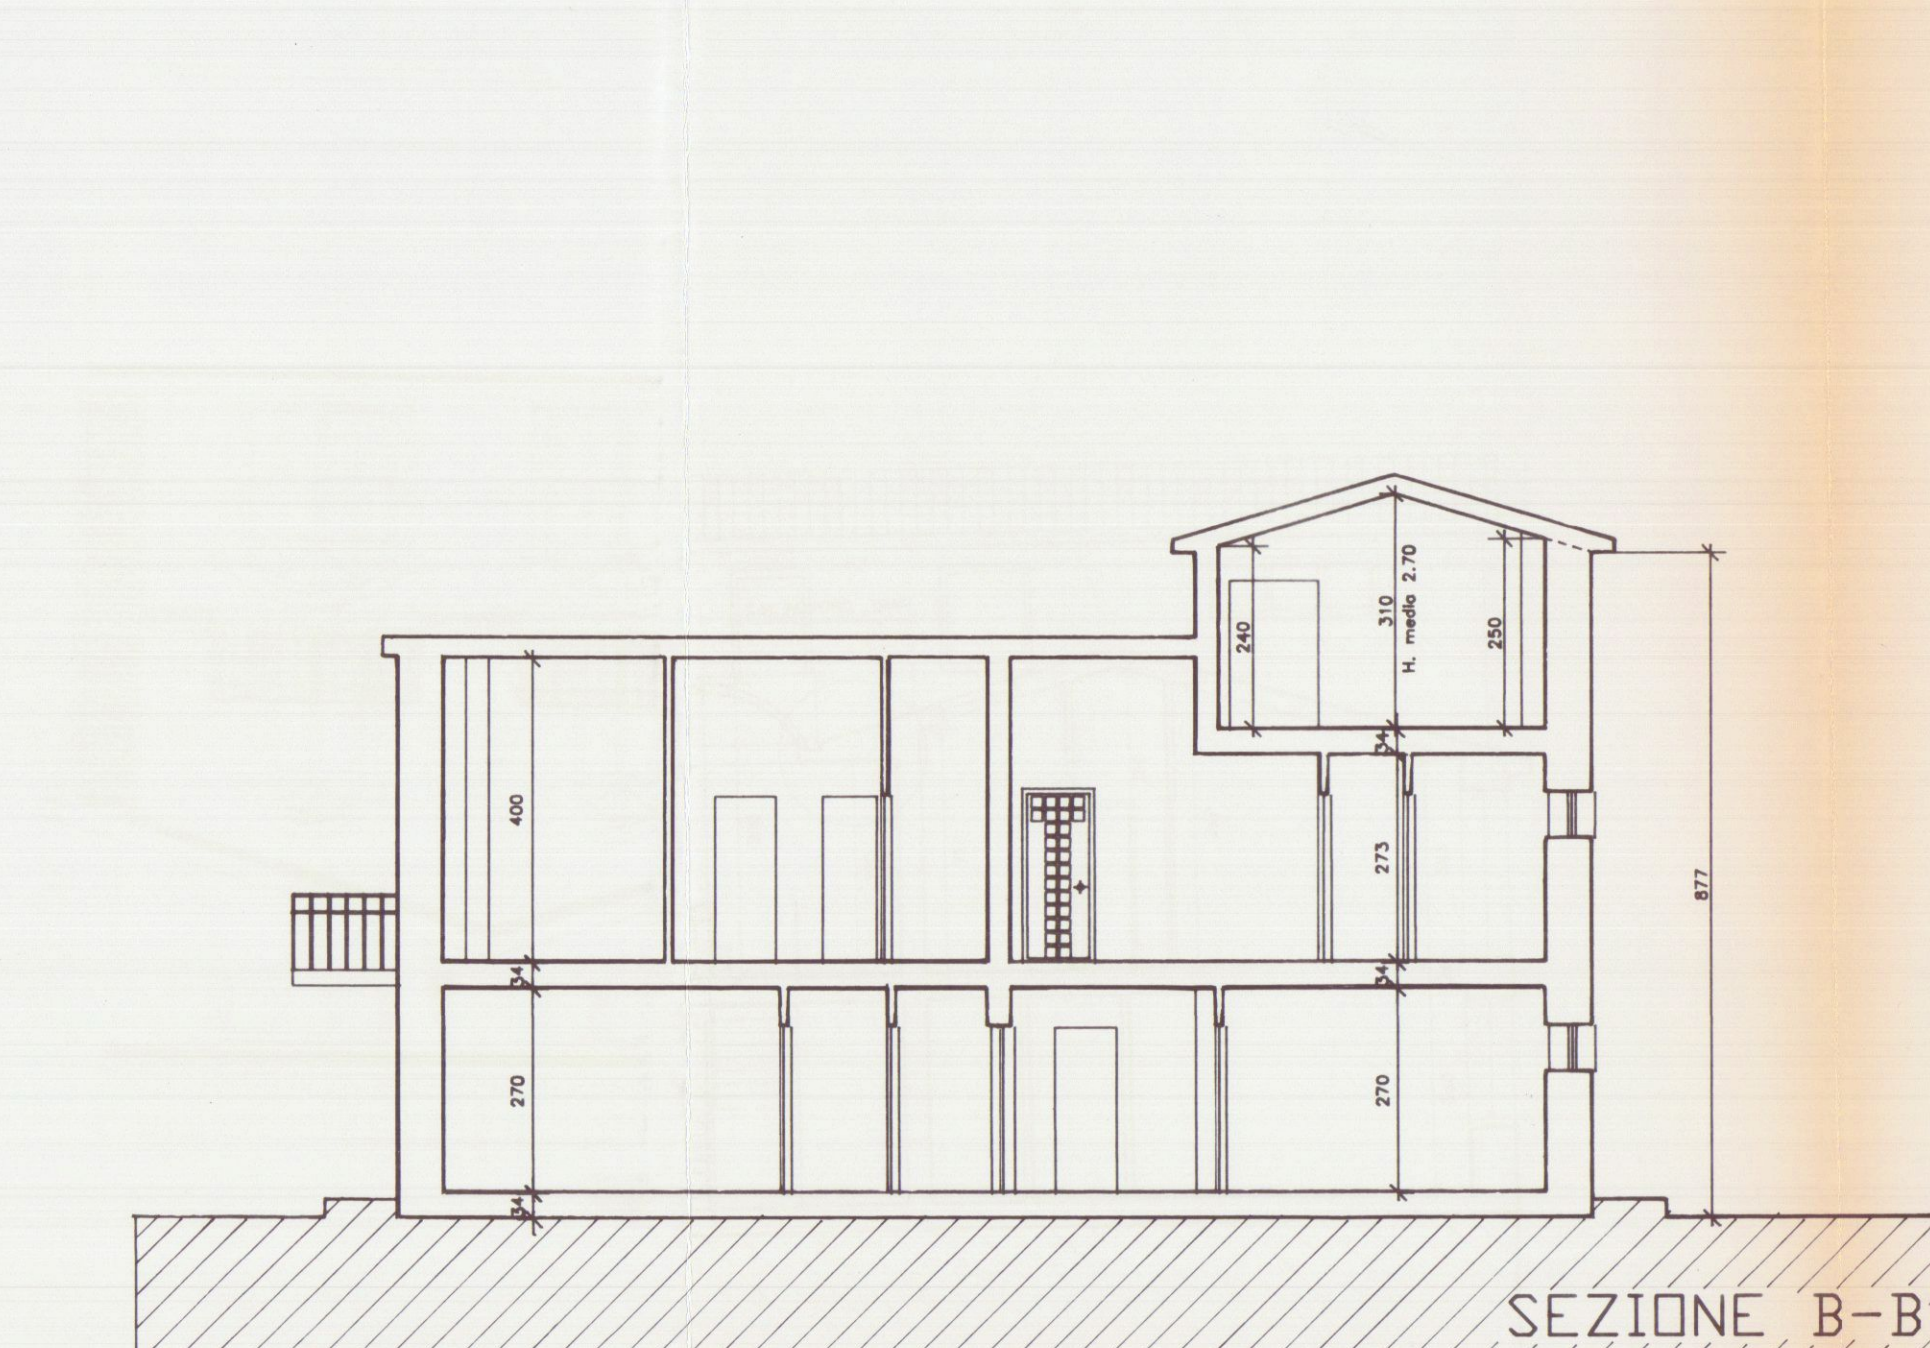
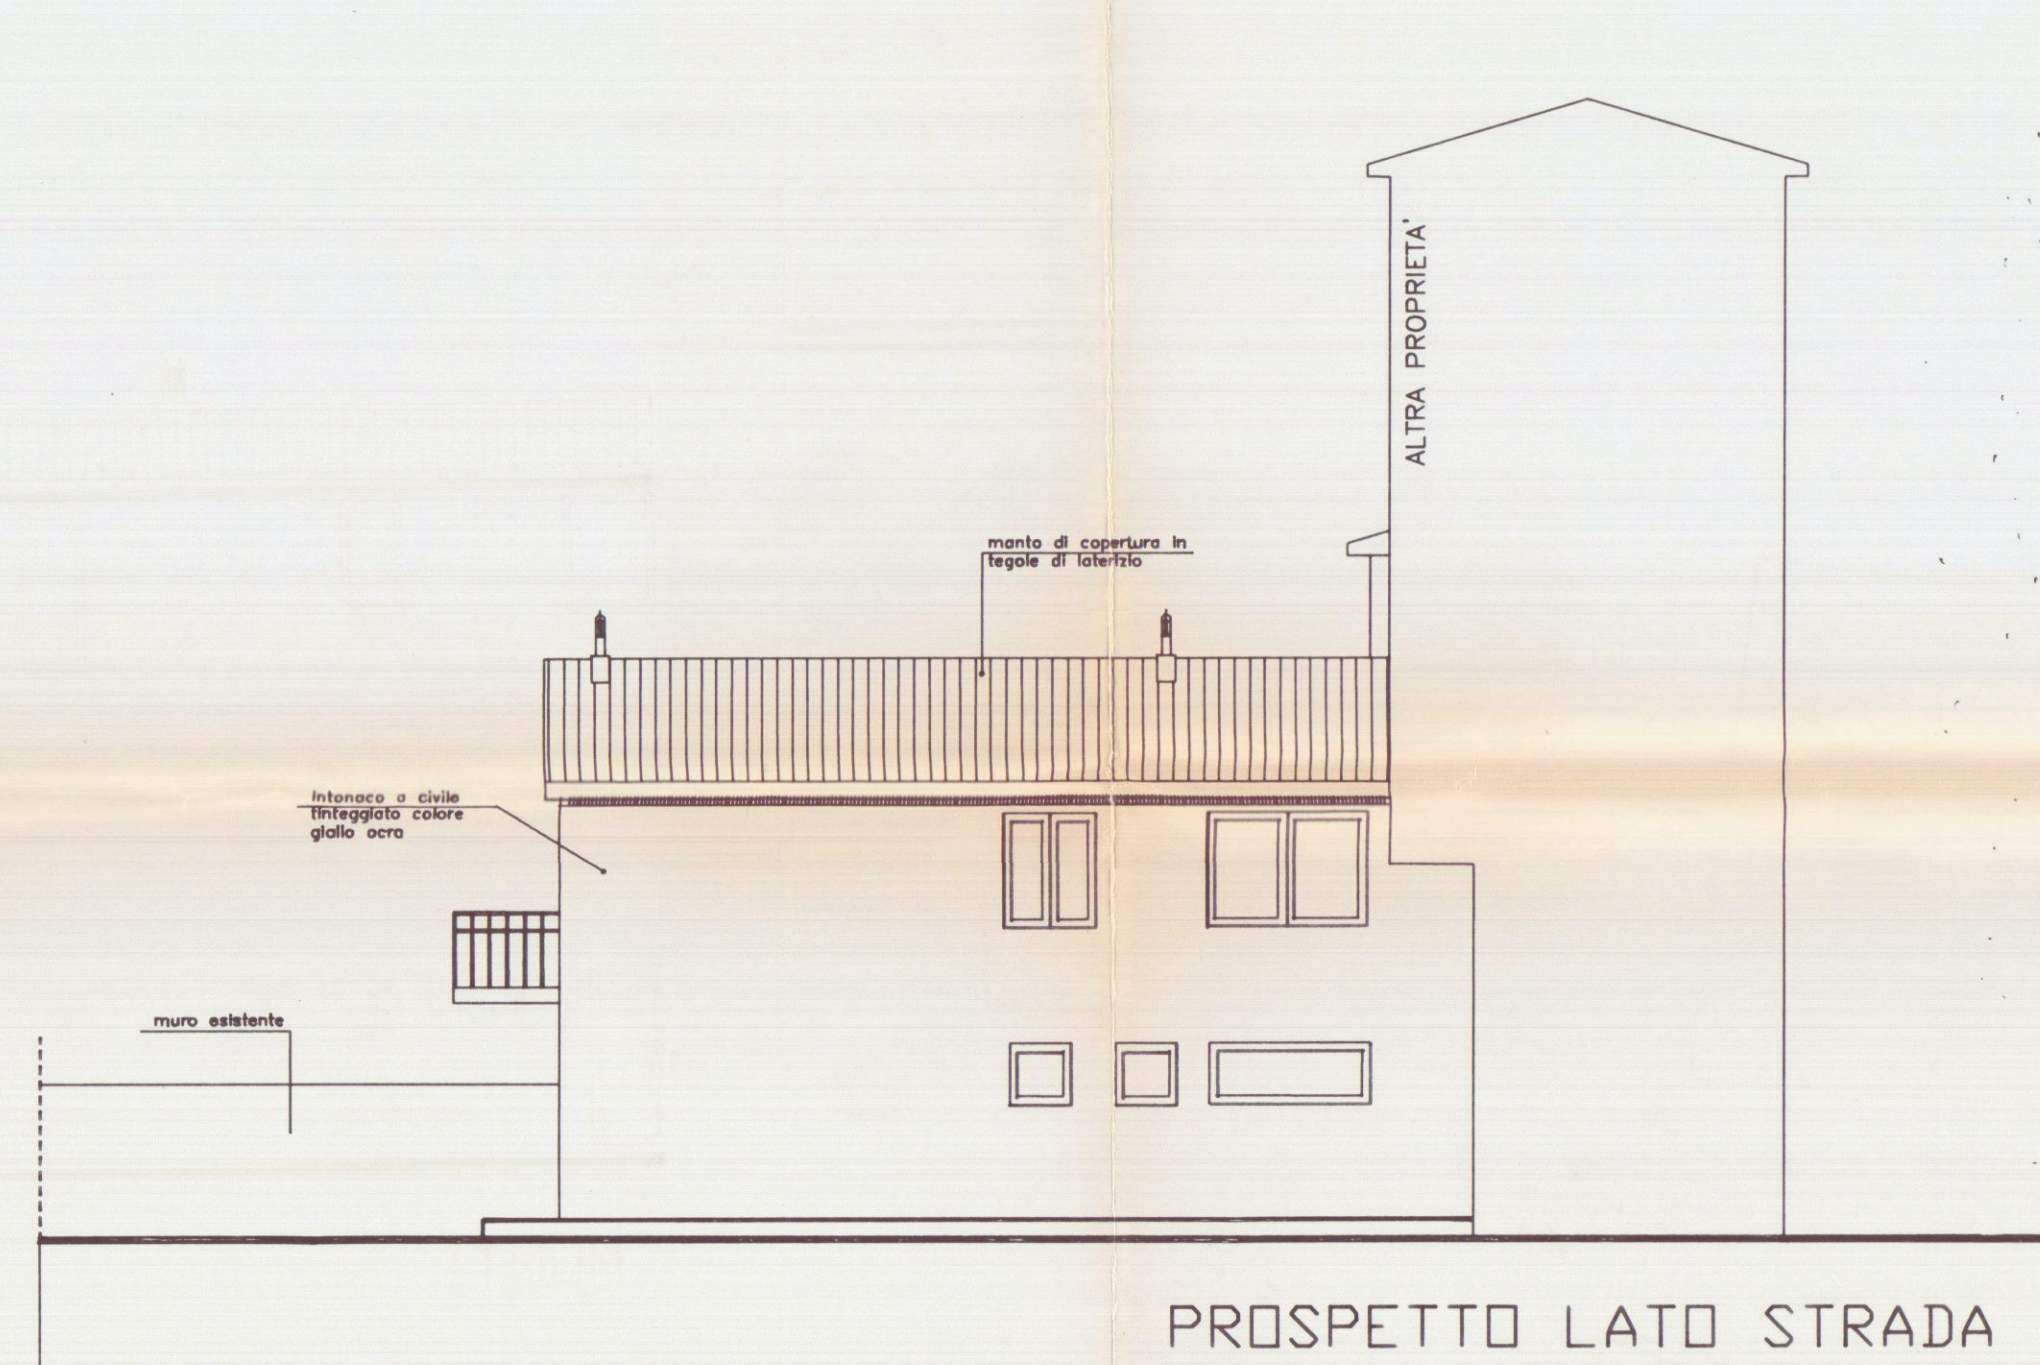
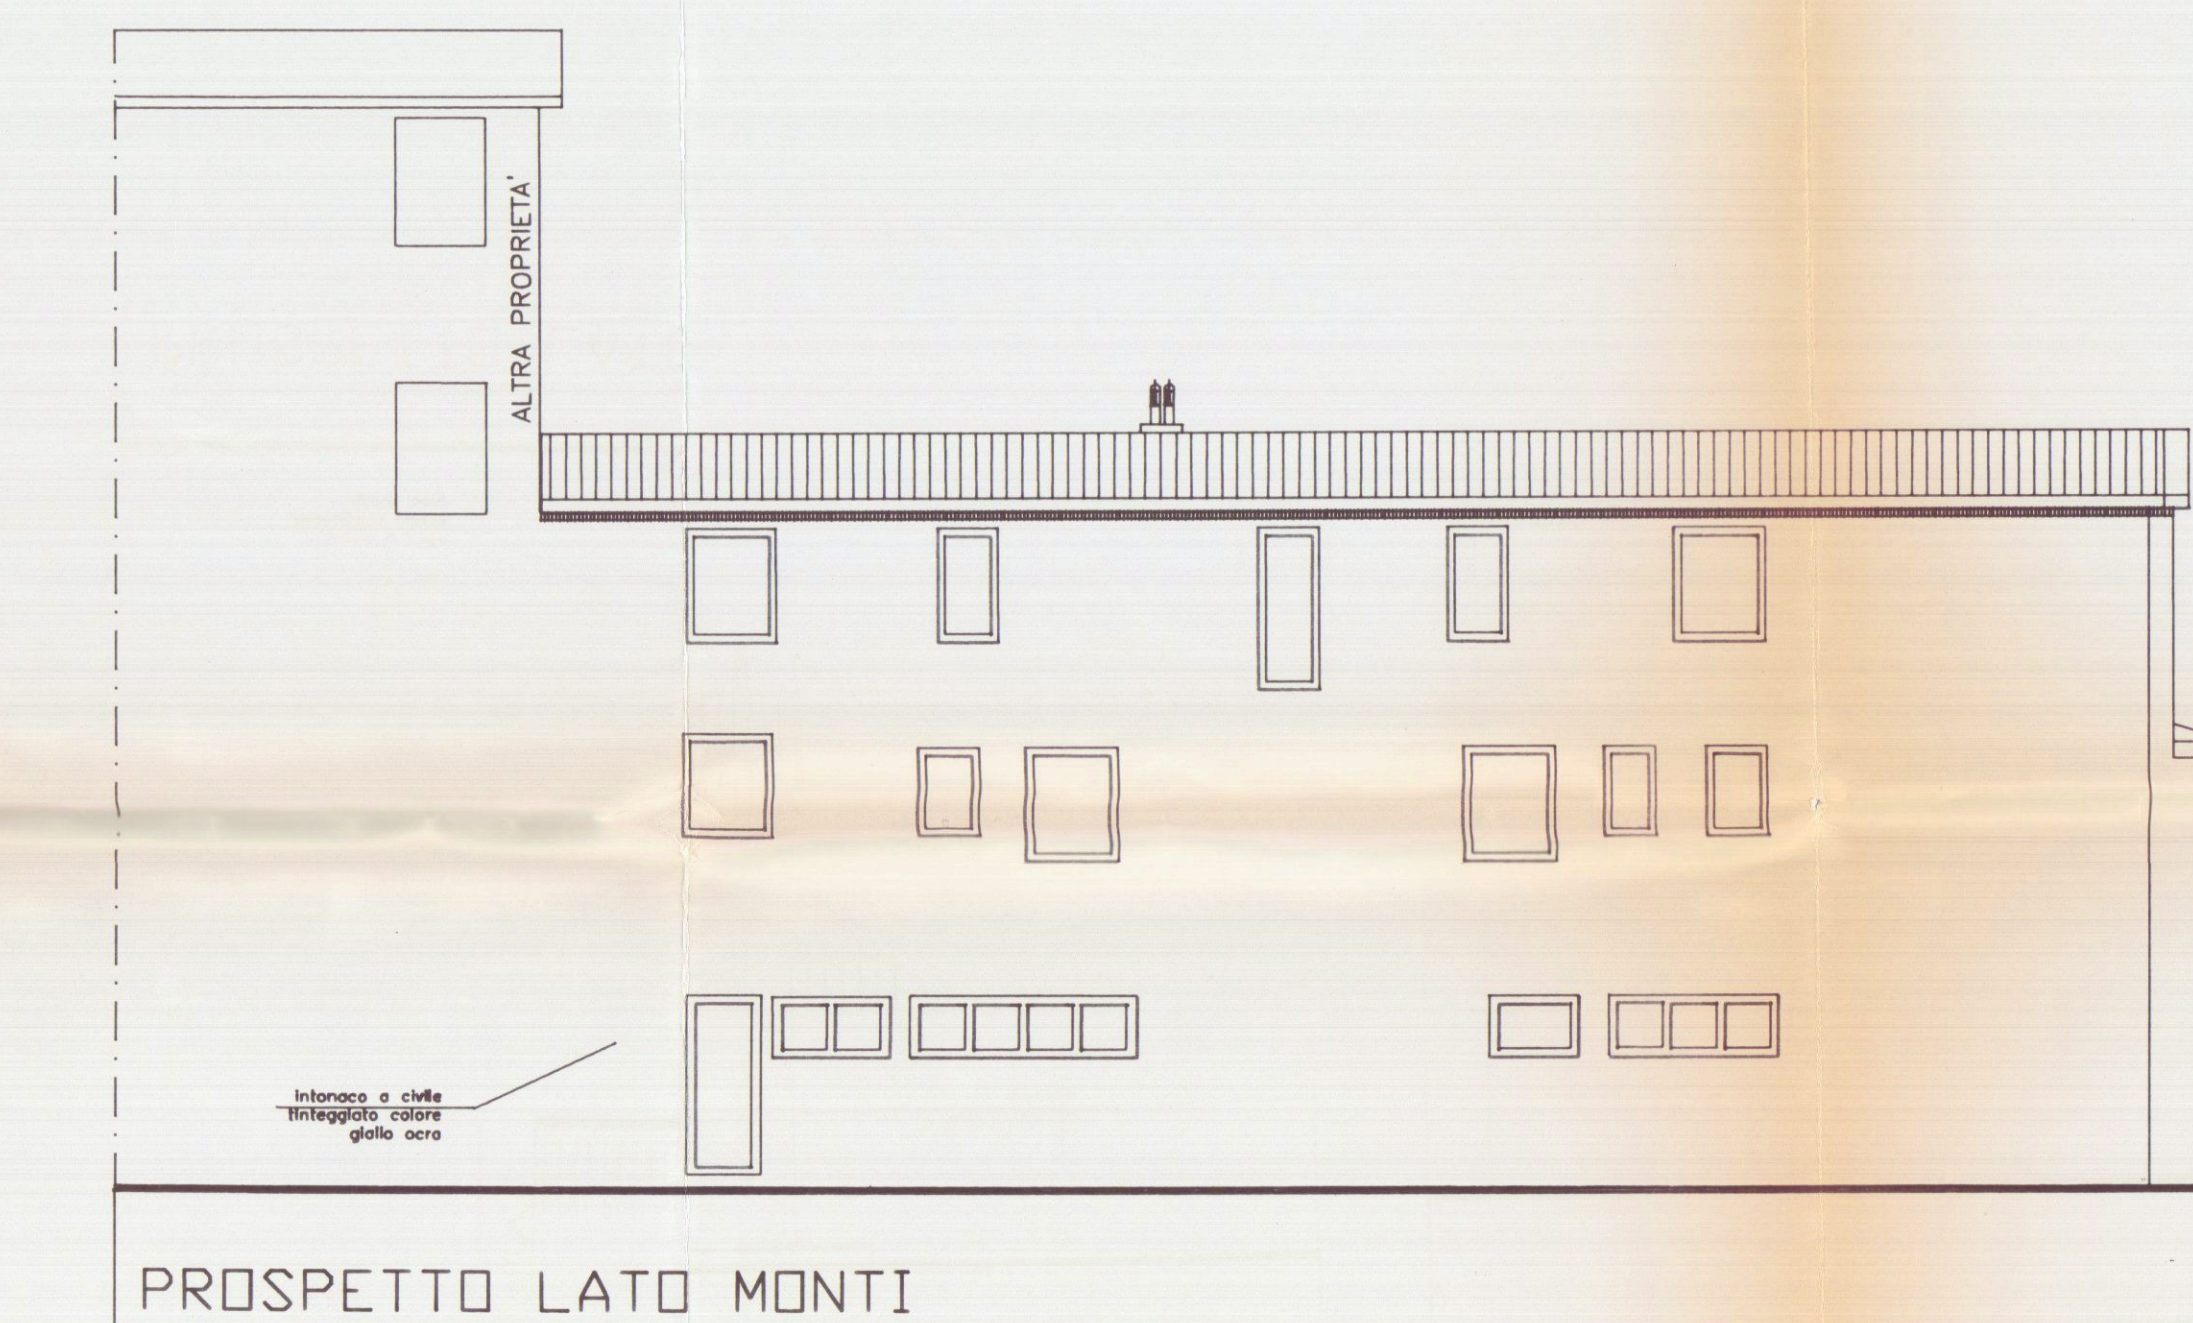
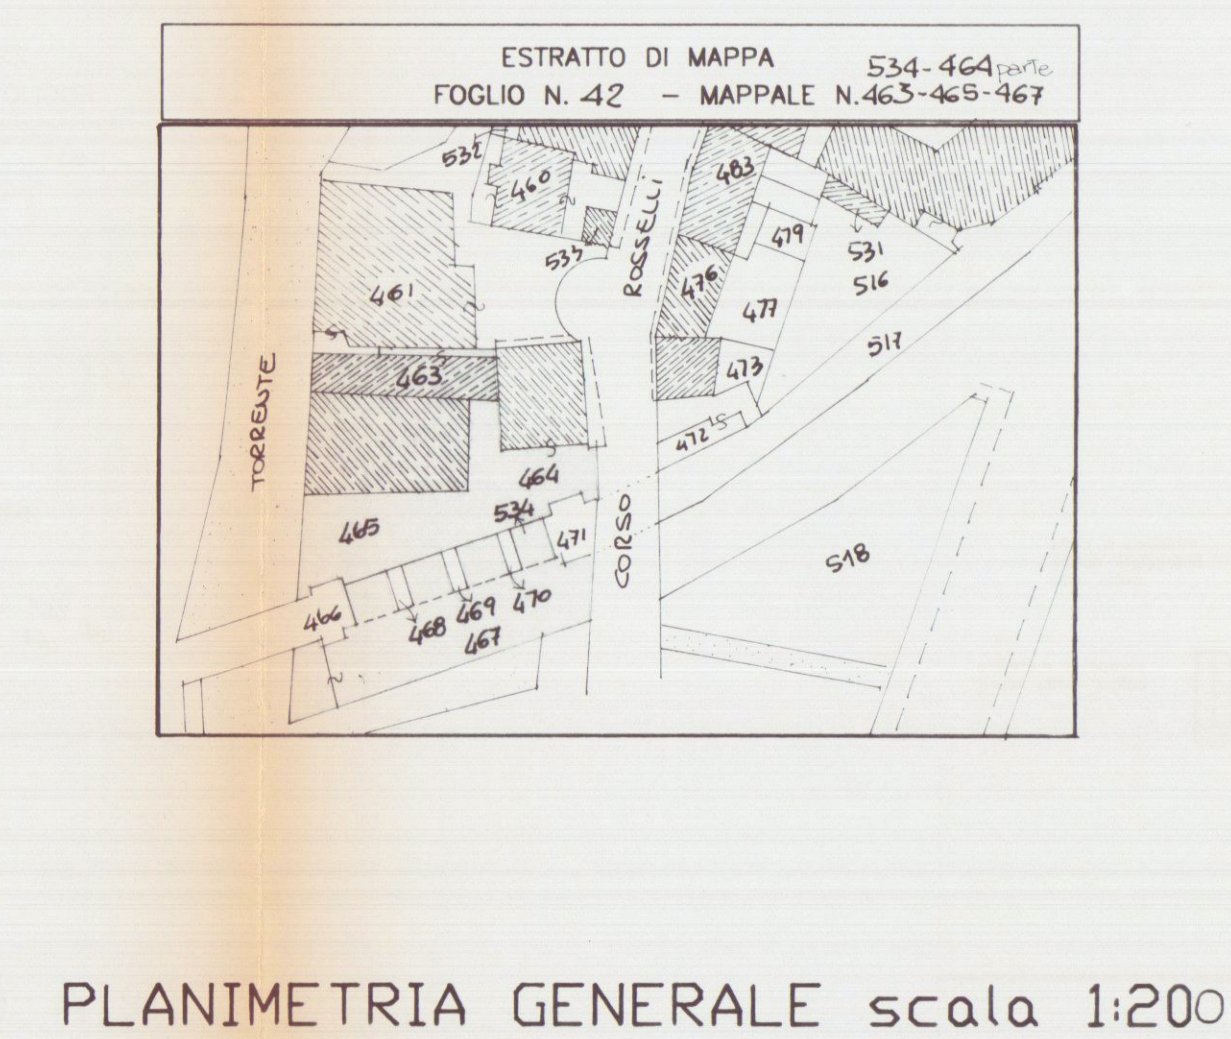
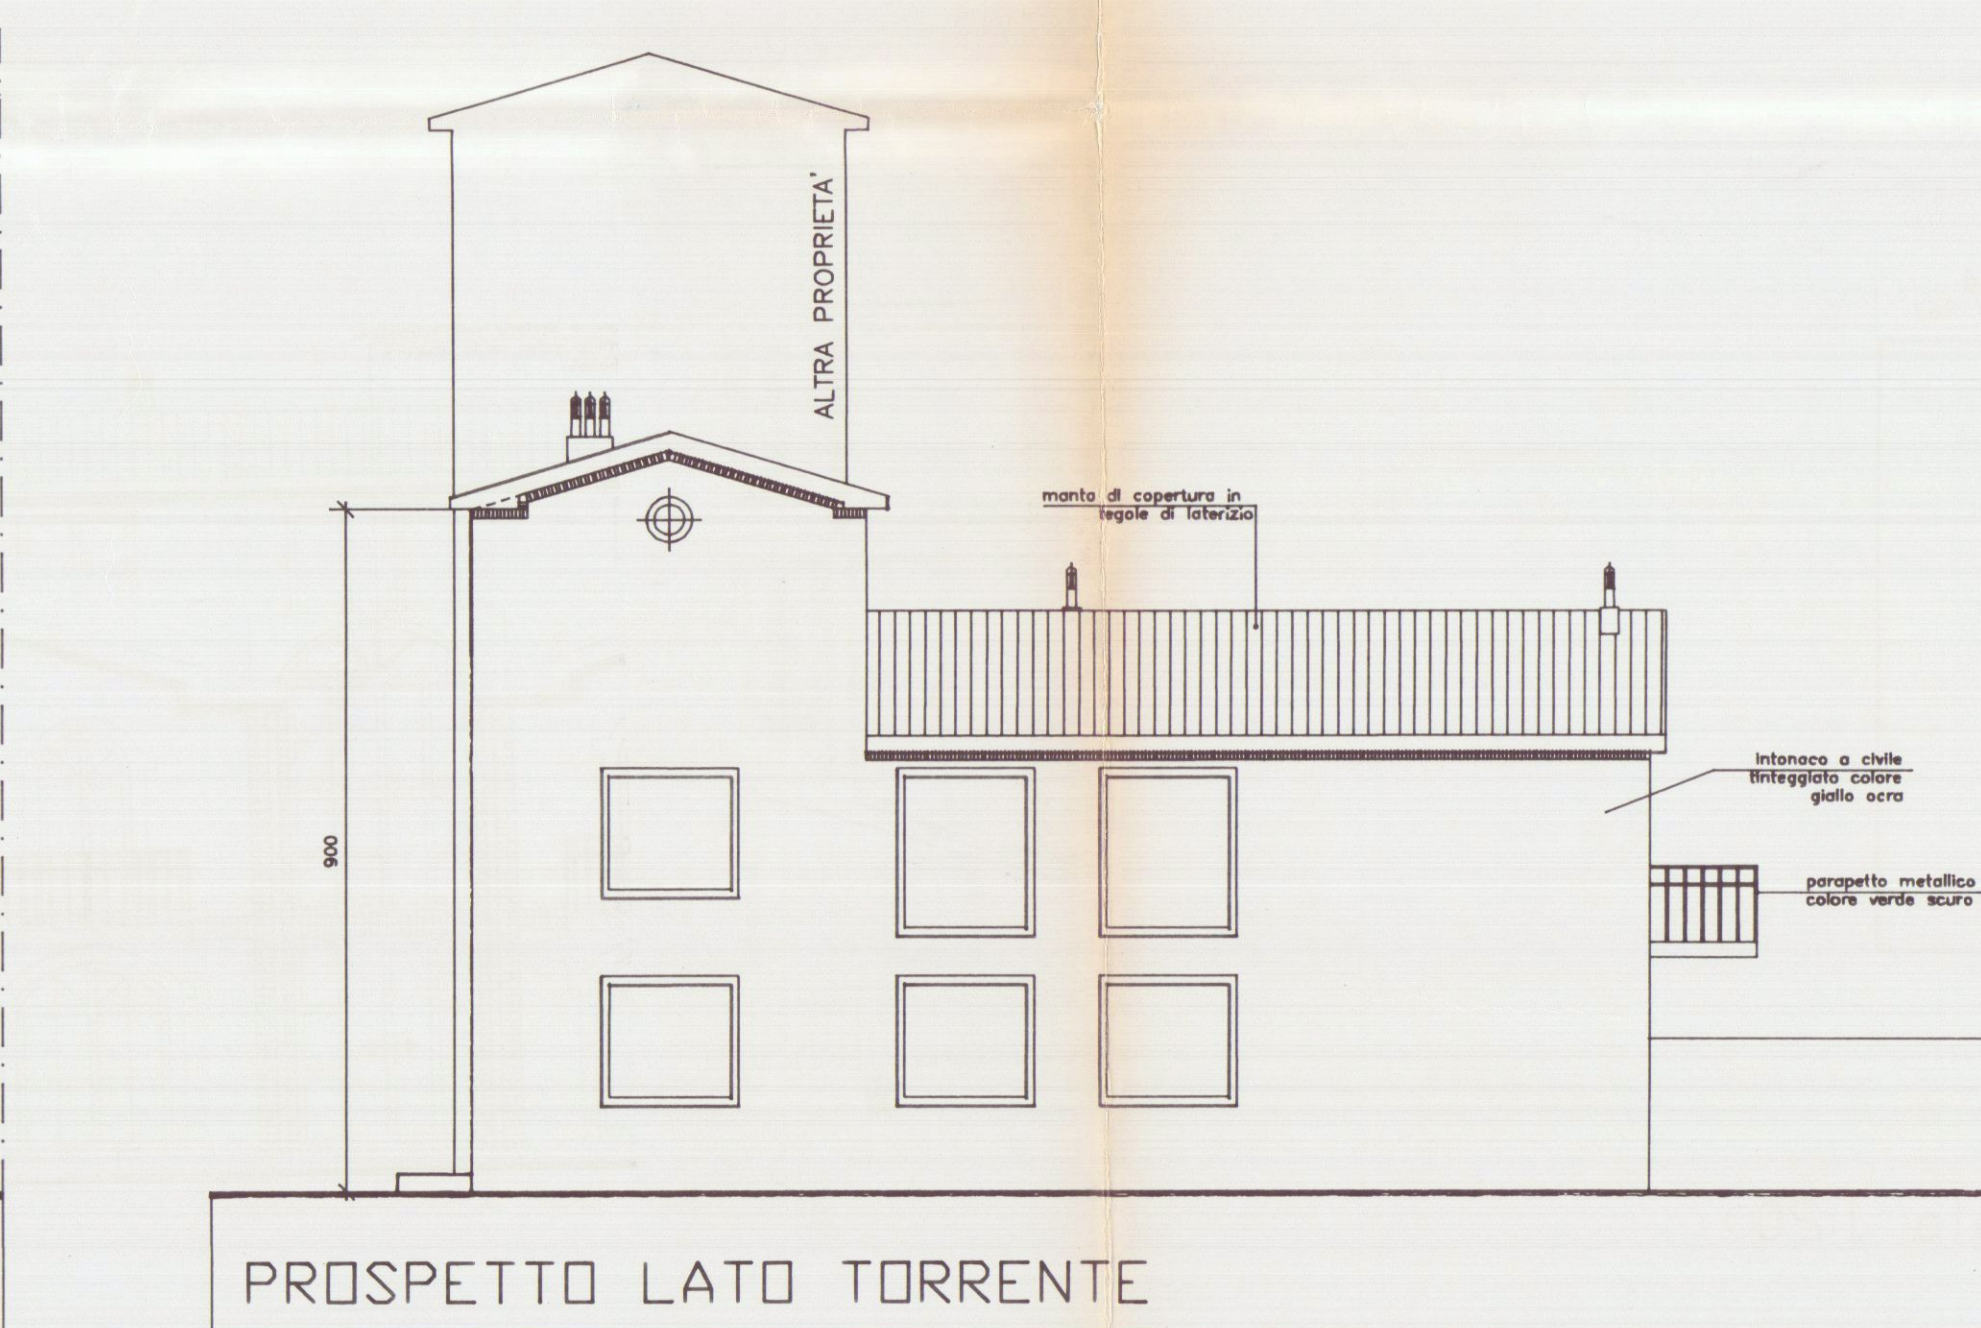
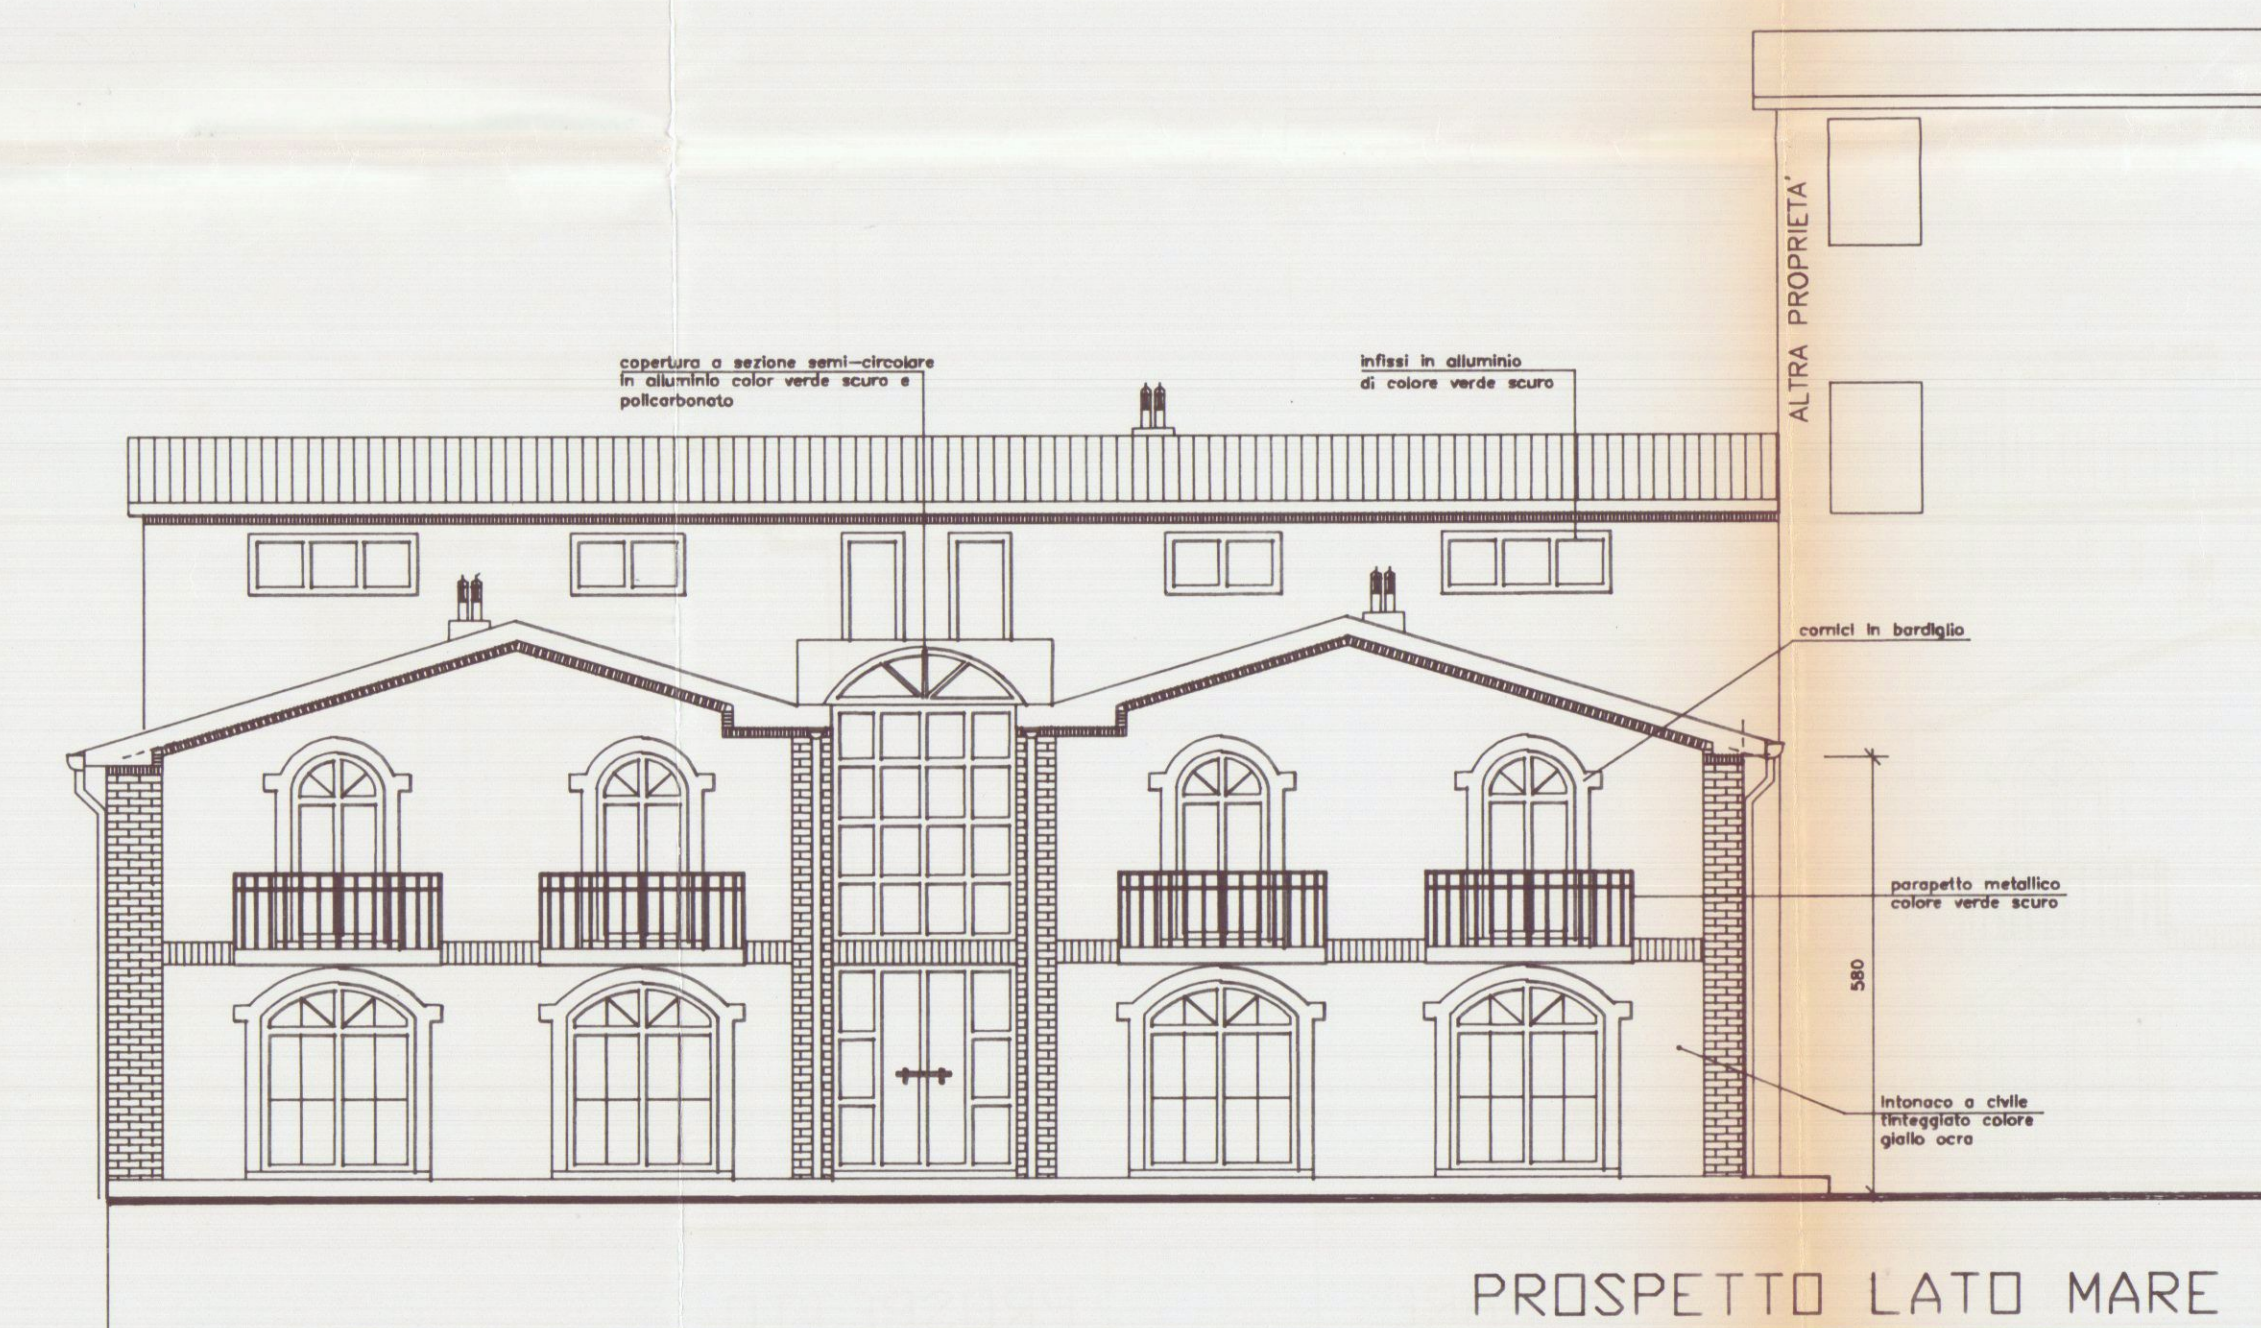
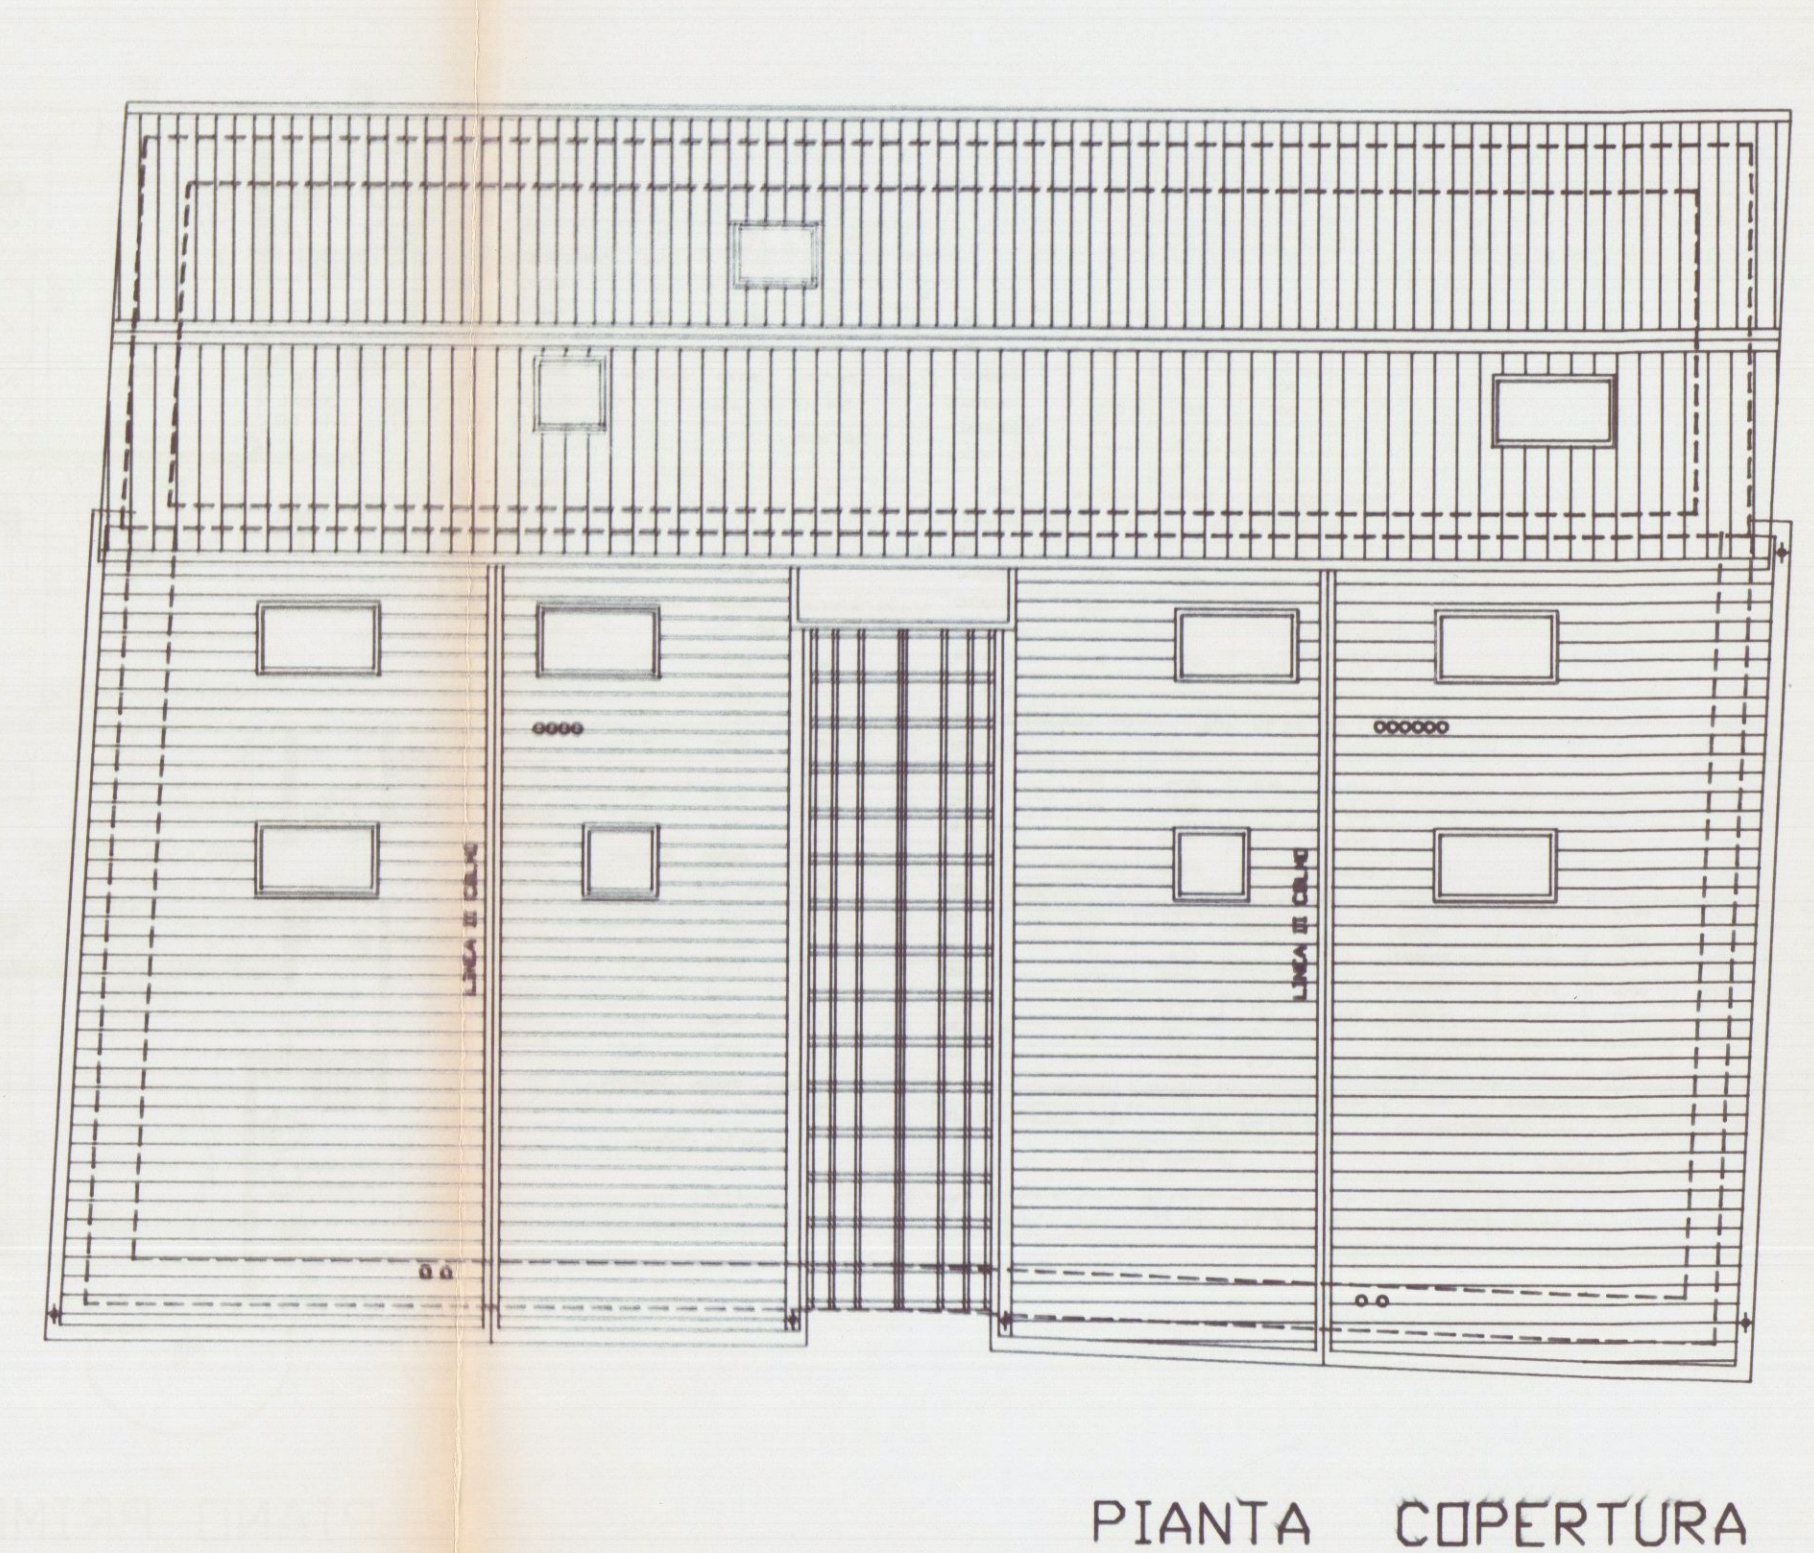
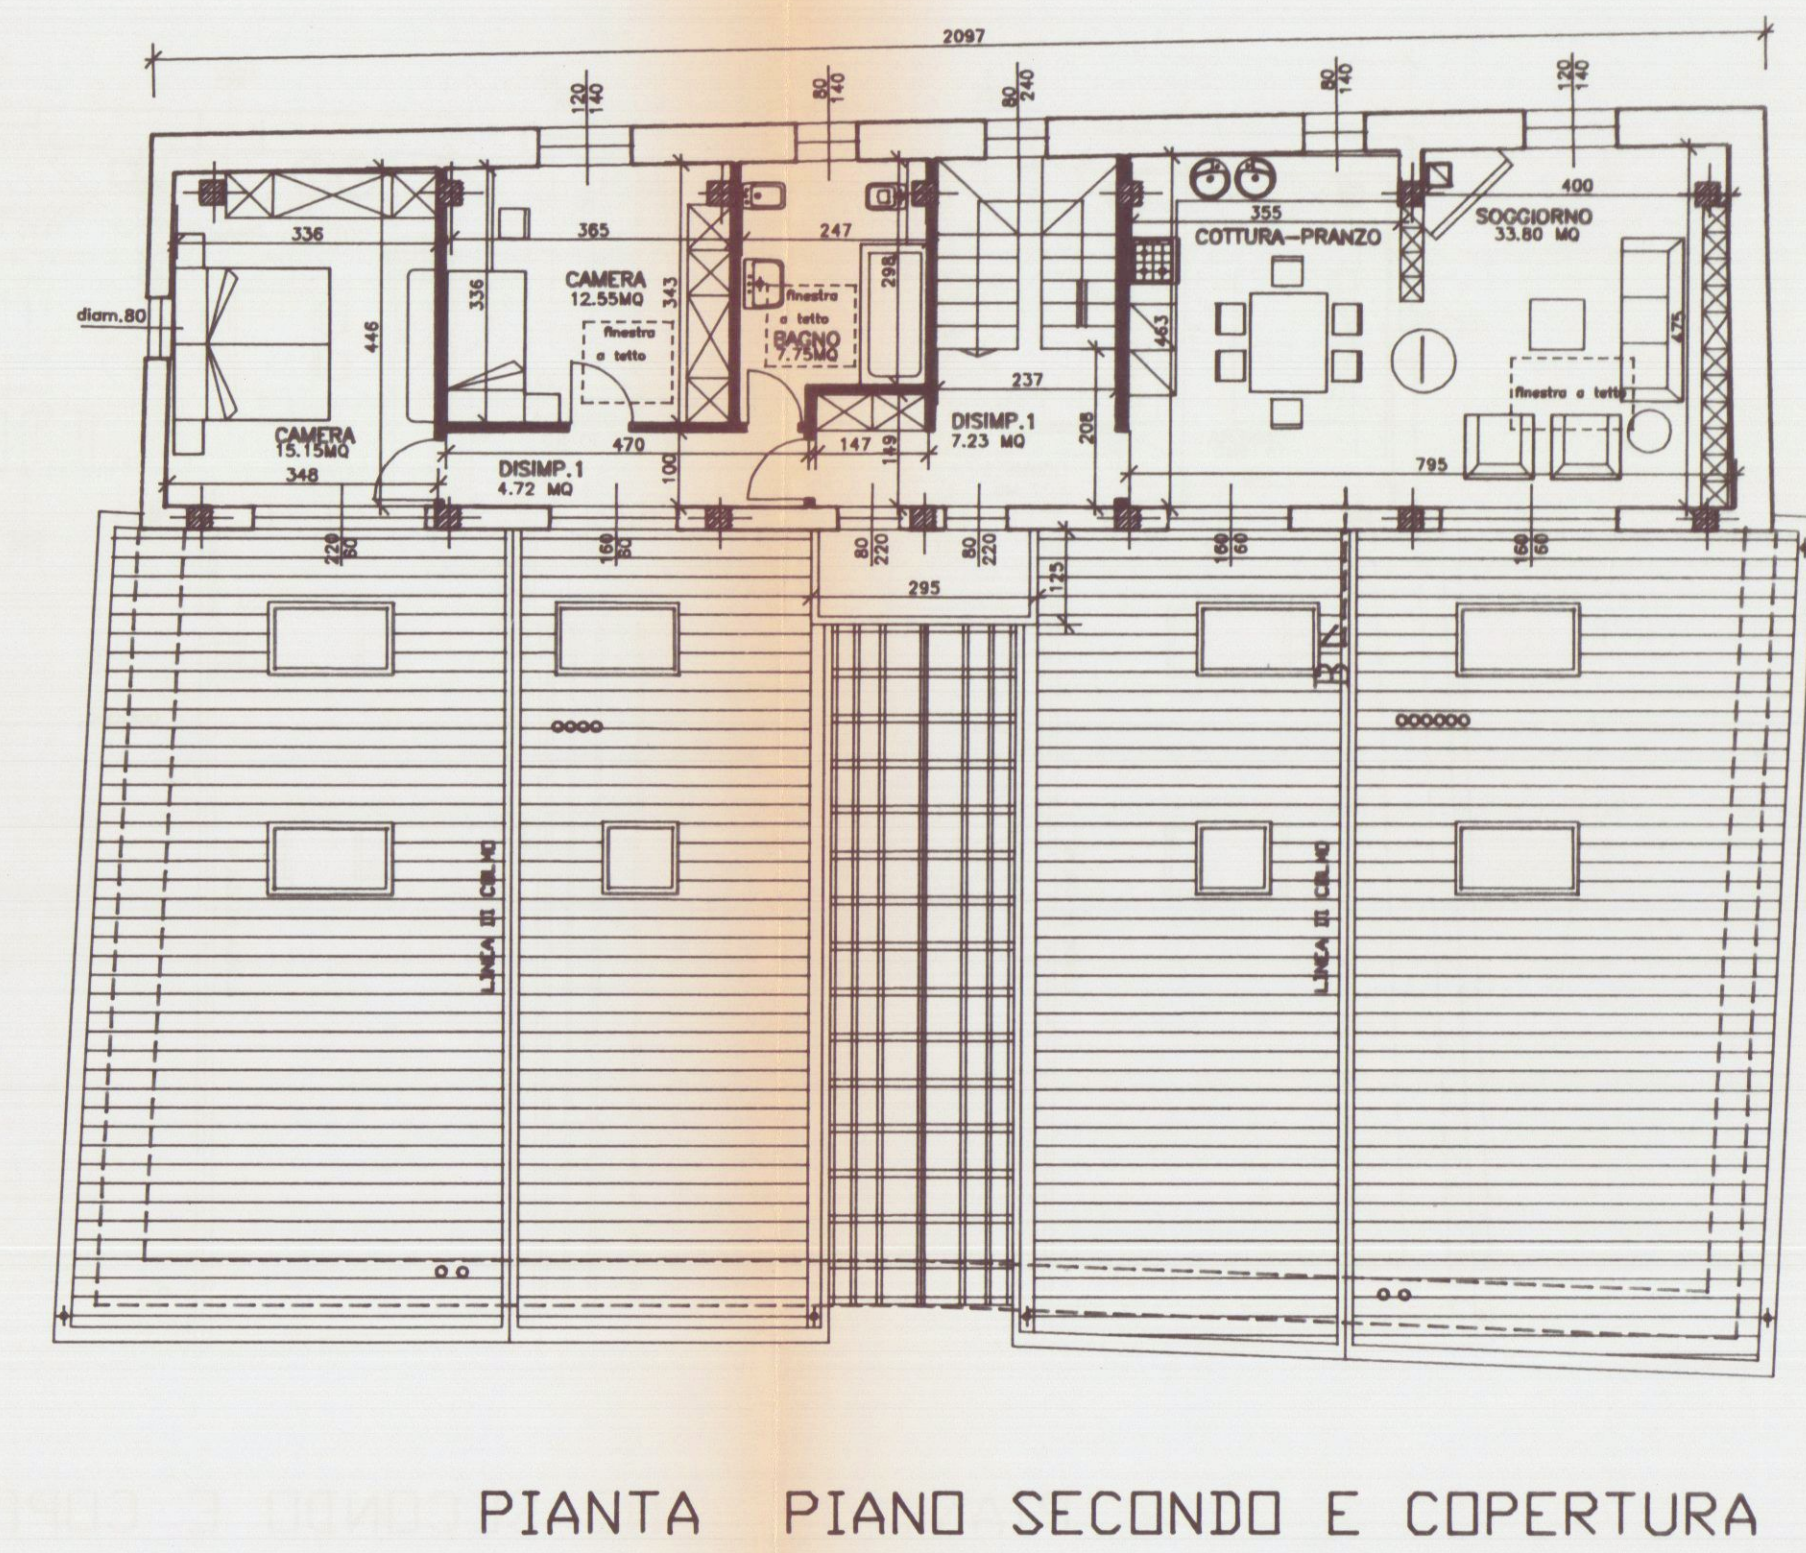
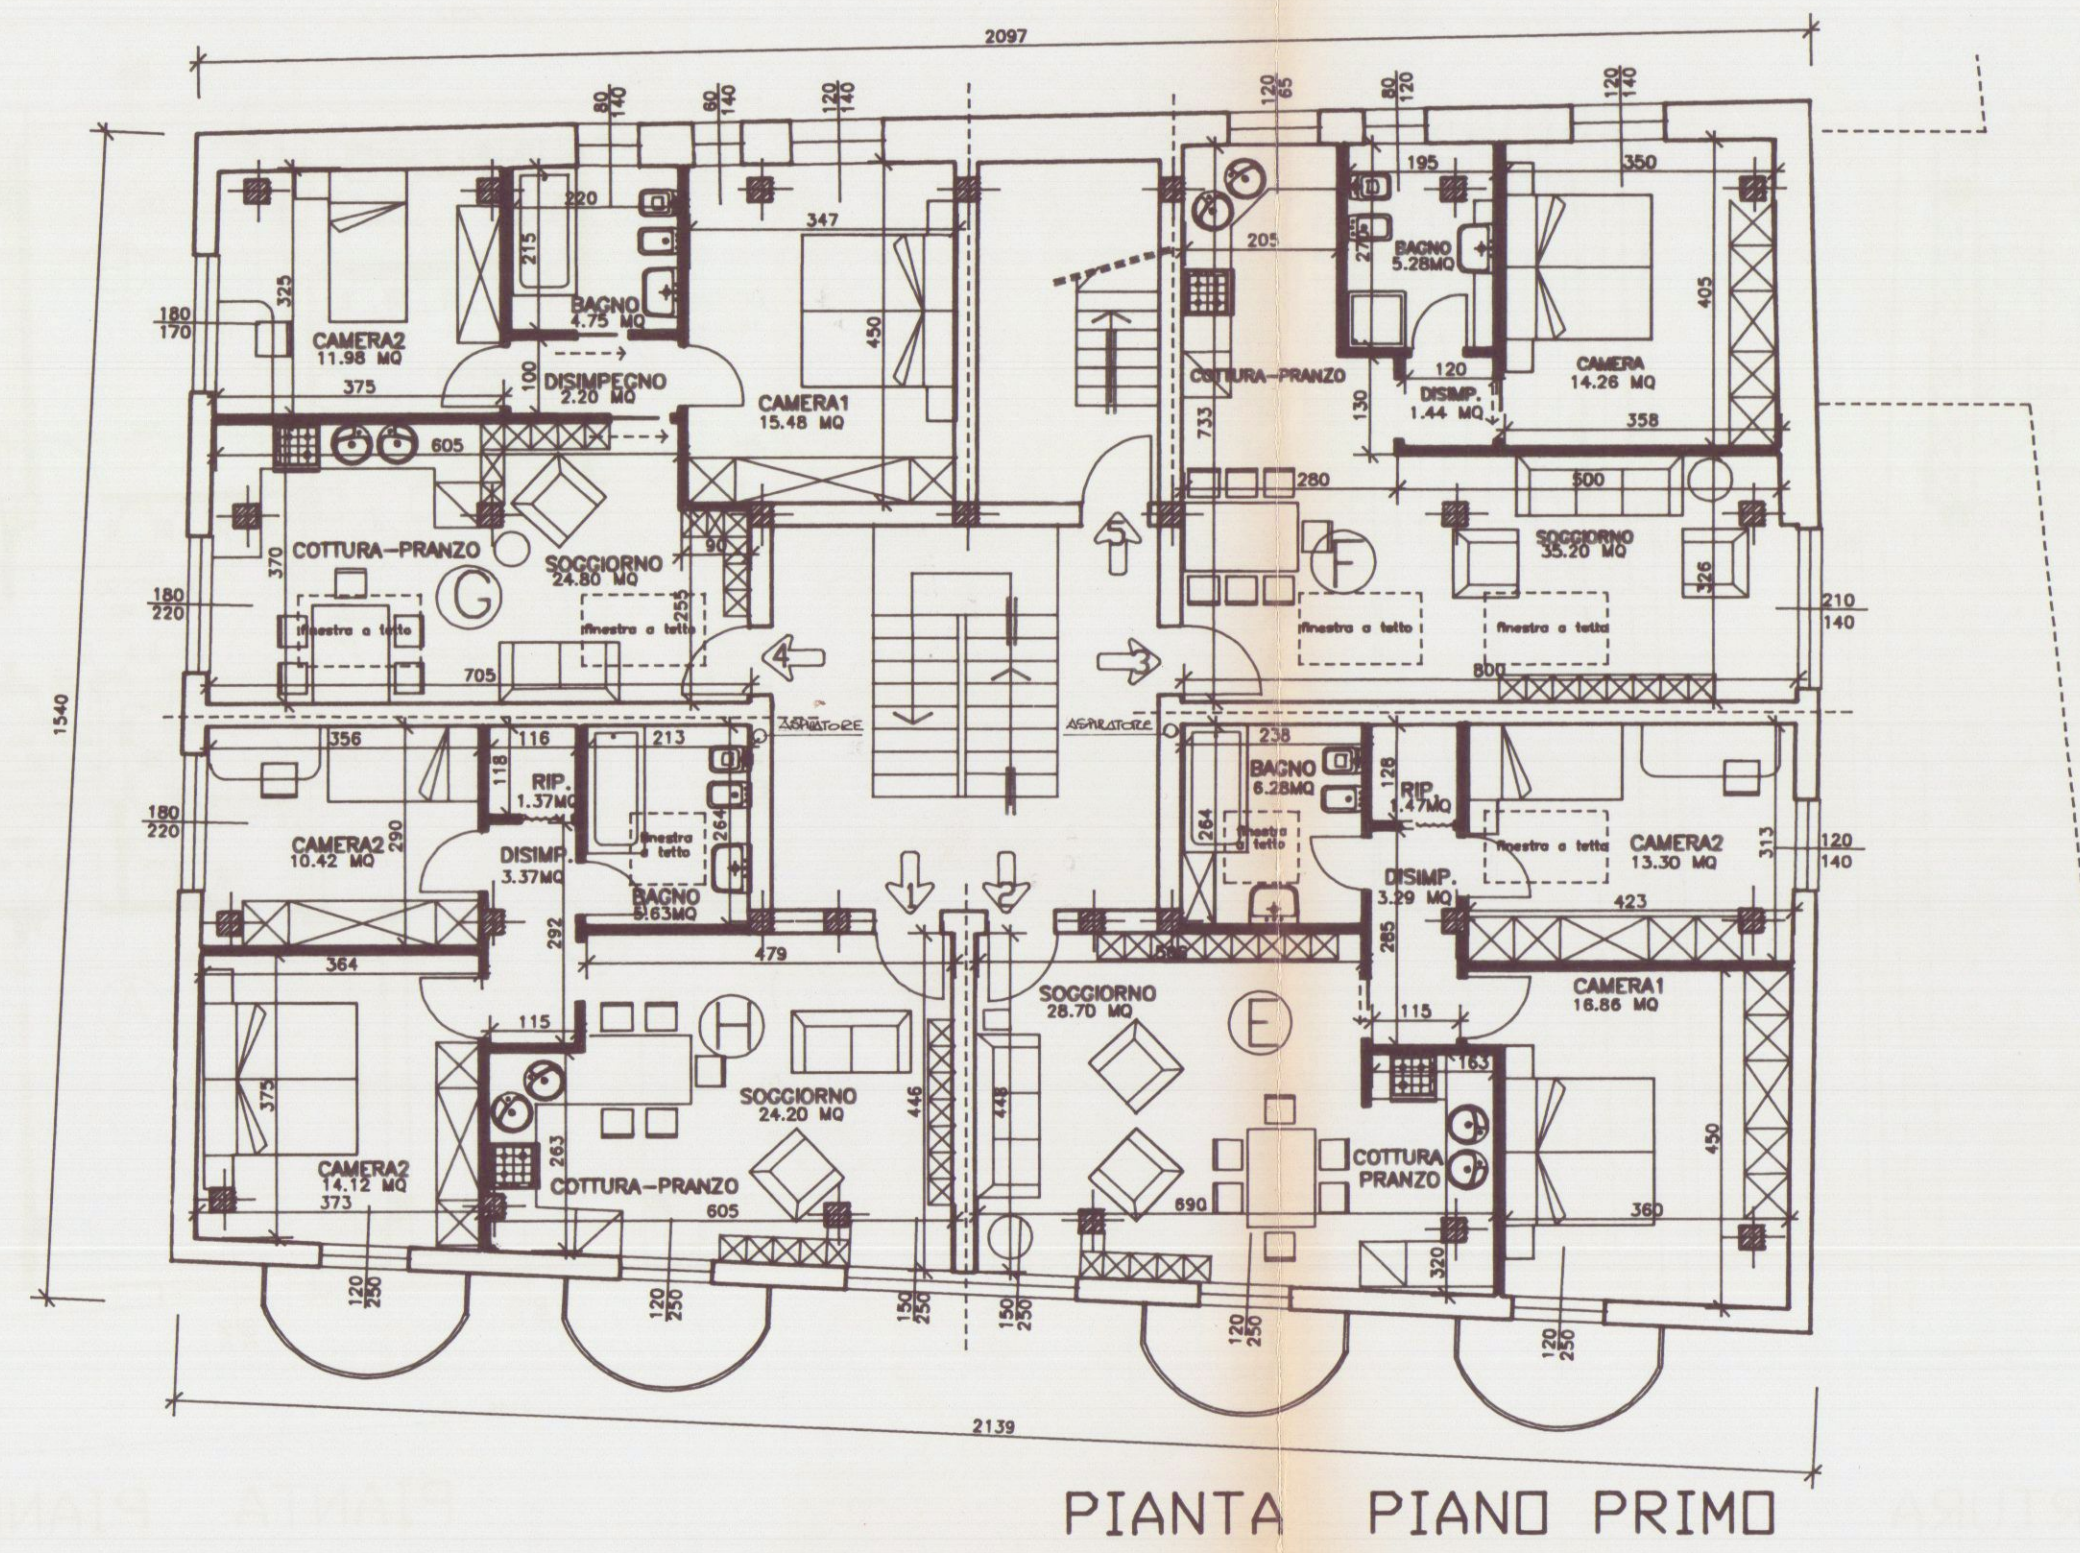
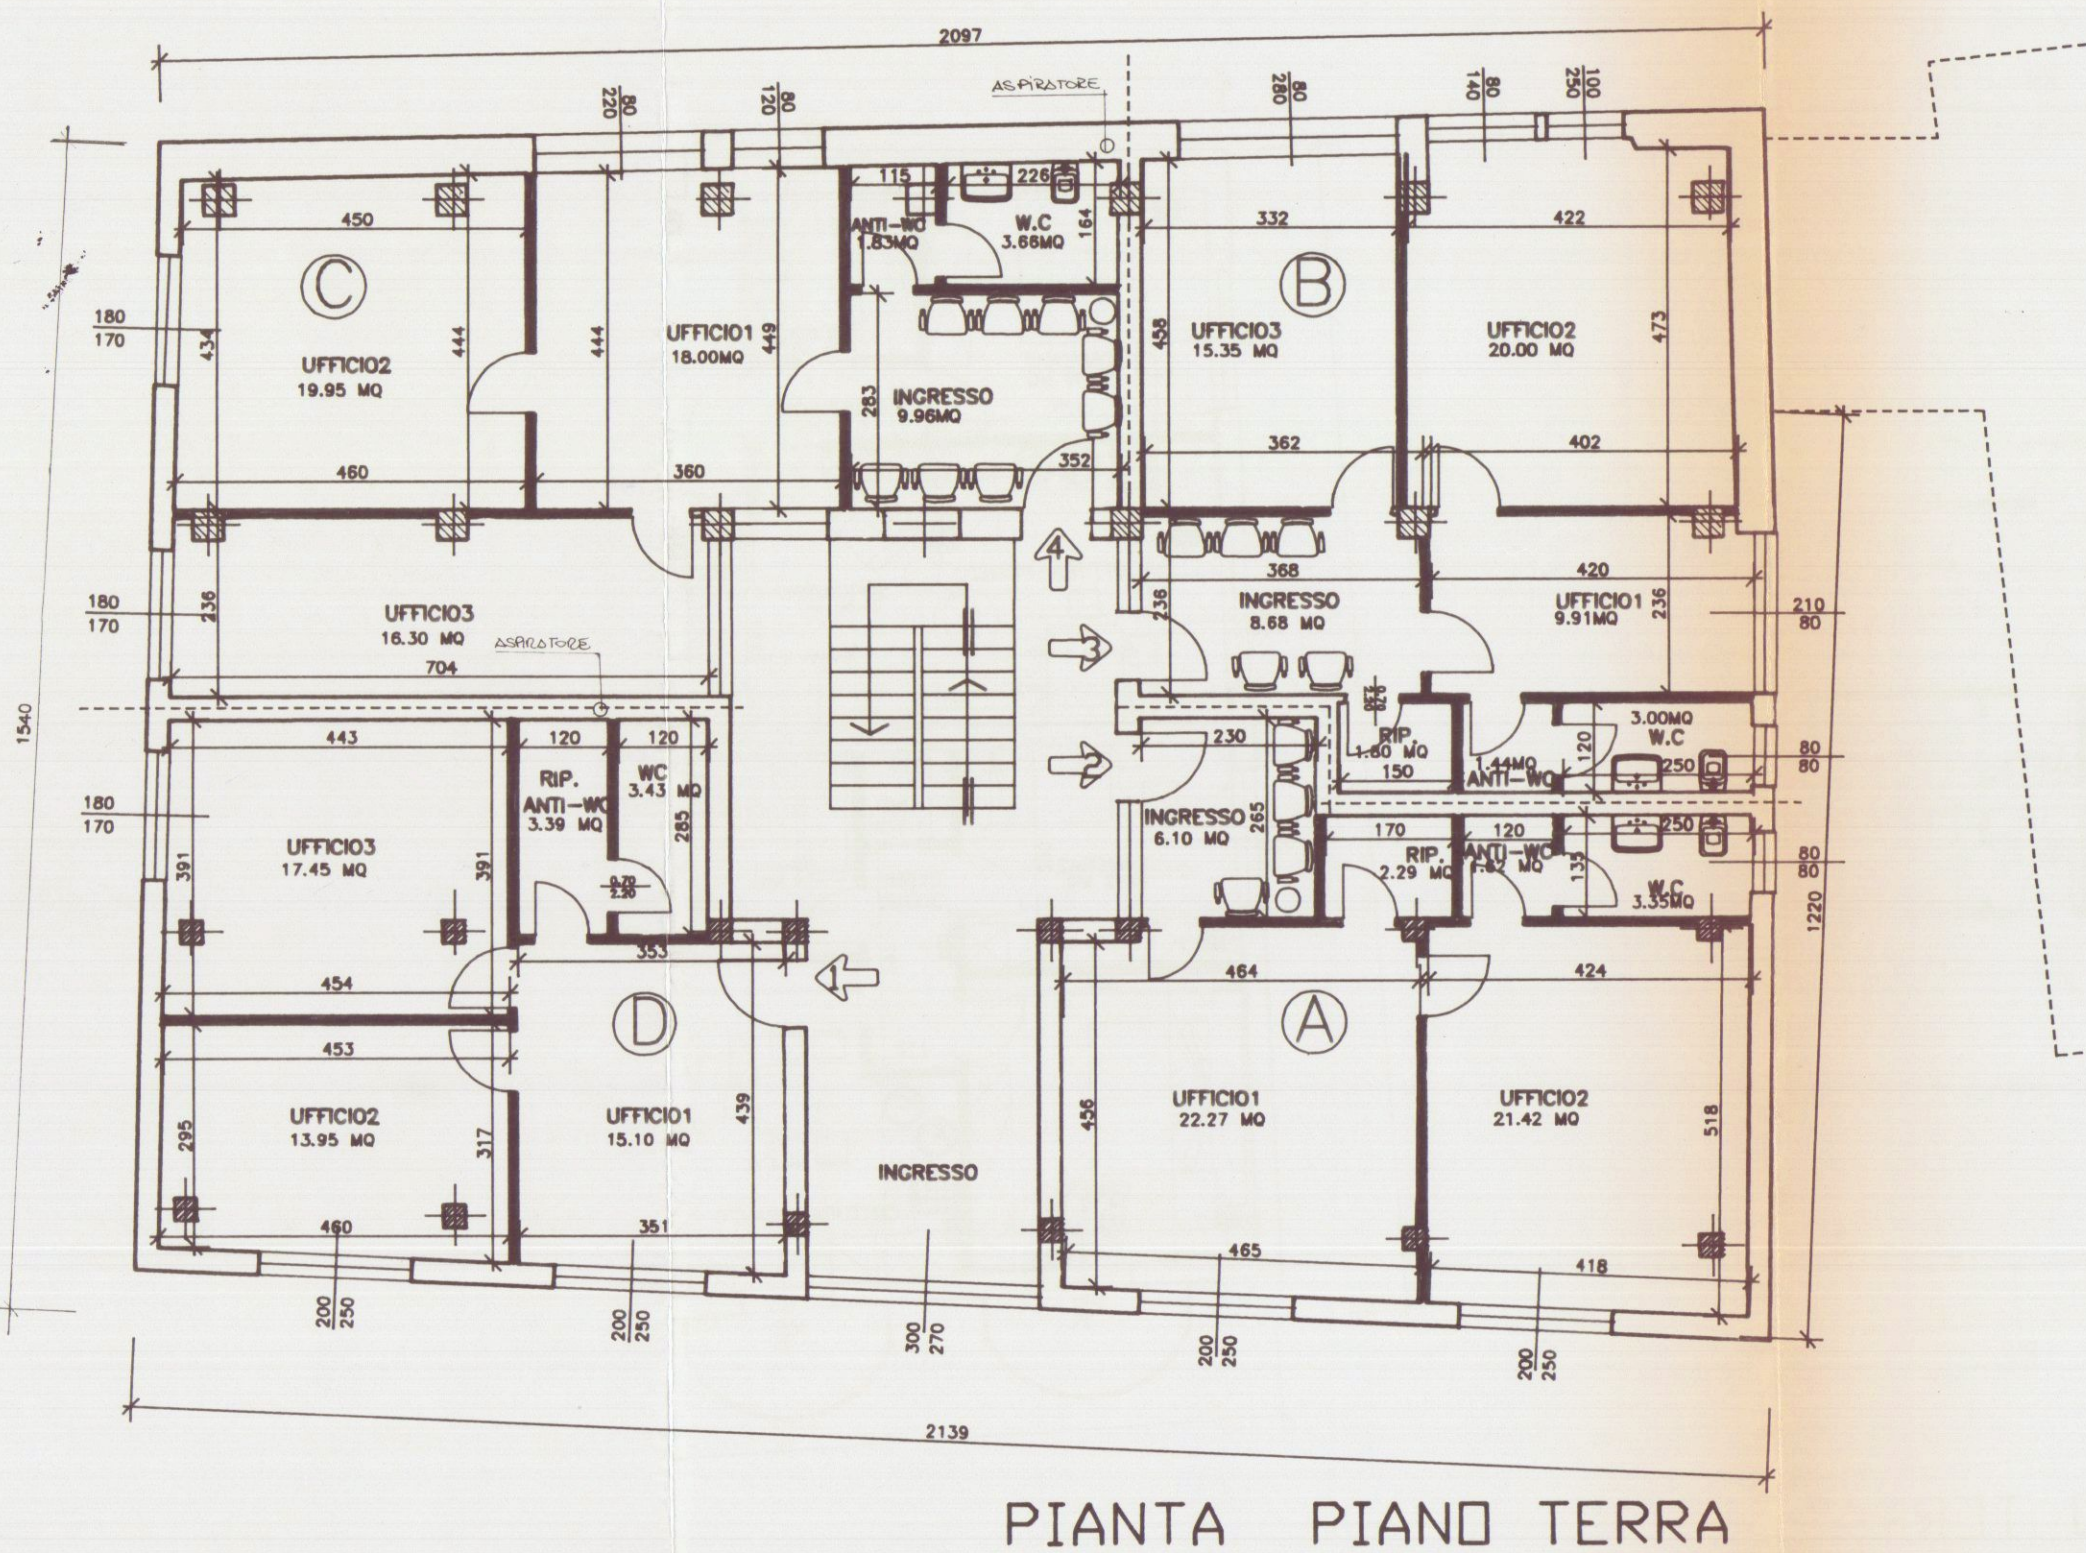


TABELLE CALCOLO VOLUMI E SUPERF.												

MAURIZIO BERTELLONI
ARCHITETTO

Studio: Via Democrazia 21/b 54100 MASSA-Tel. 0585/810494
cf. BRT WR2 62E08 F023G Part. IVA 0015004591

COMUNE DI CARRARA

PROGETTO: PROGETTO PER COMPLETAMENTO OPERE AL FABBRICATO AD USO DIREZIONALE E CIVILE ABITAZIONE SITO IN CORSO ROSSELLI.

OGGETTO: PIANTE - PROSPETTI - SEZIONI PLANIMETRIA GENERALE

Scala 1:100

COMMITTENTE: EREDI ACHILLE PICCININI S.r.l.

TAV. UNICA

il committente
Eredi Achille Piccinini S.r.l.
Via Mazzini 801, 54100 Massa
54100 MASSA

il progettista
Maurizio Bertelloni
54100 MASSA