

COMUNE DI CARRARA

PIANO REGOLATORE PARTICOLAREGGIATO
MOSTRE DEPOSITI COMMERCIALI

AVENZA
APPROVATO
CONTRATTATO
IL TESTO

FG. MAPPA N. 71

PROGETTO DI UN FABBRICATO AD USO
MOSTRE
DA ERIGERSI
IN VIALE XX SETTEMBRE LOC. AVENZA



SEZIONE AA SEZIONE BB

FABBRICATO 3
Approvato dal Sindaco alle condizioni
della Concessione Edilizia
del 22 DIC. 1990
L. 14/10/1990
L. 14/10/1990
L. 14/10/1990

PROPRIETA': "NUOVA MONTEVERDE srl"
P.ZZA 2 GIUGNO CARRARA

PROGETTISTA:
ING. FABIO TELARA
ARCH. CESARE TAZZINI

ANNO 1989
TAV. 8

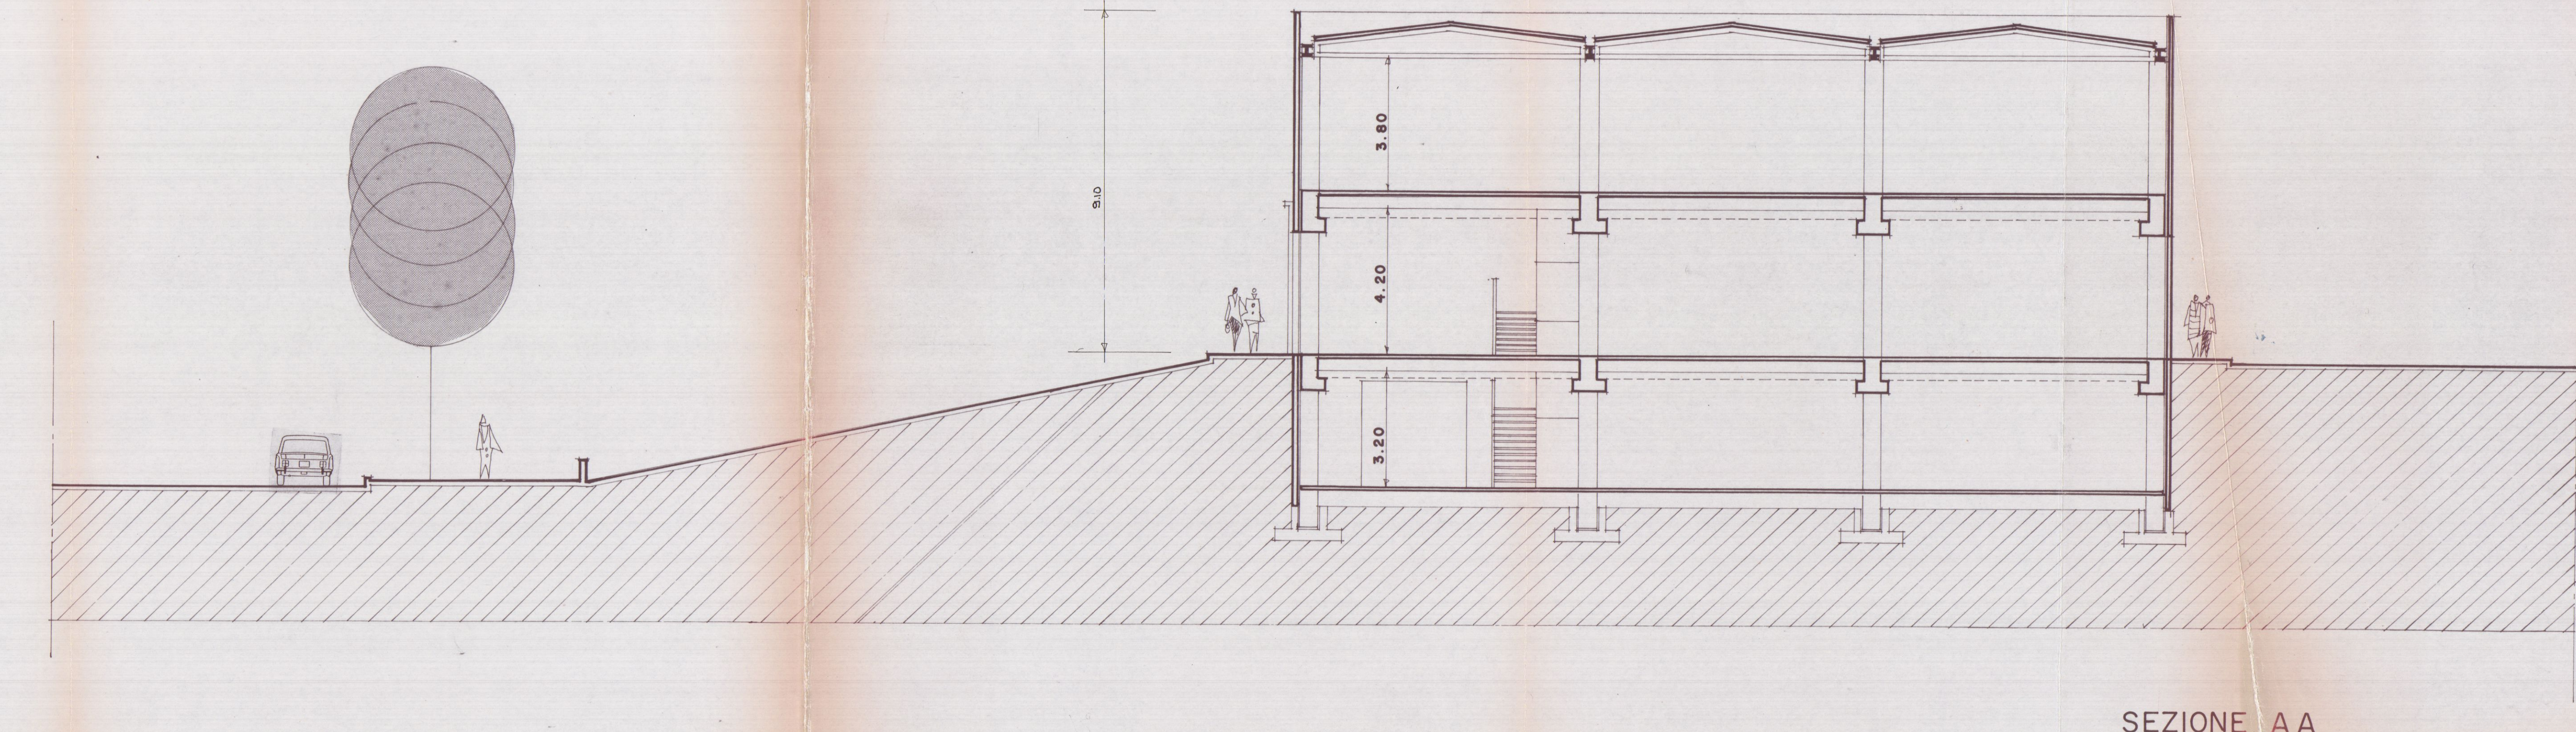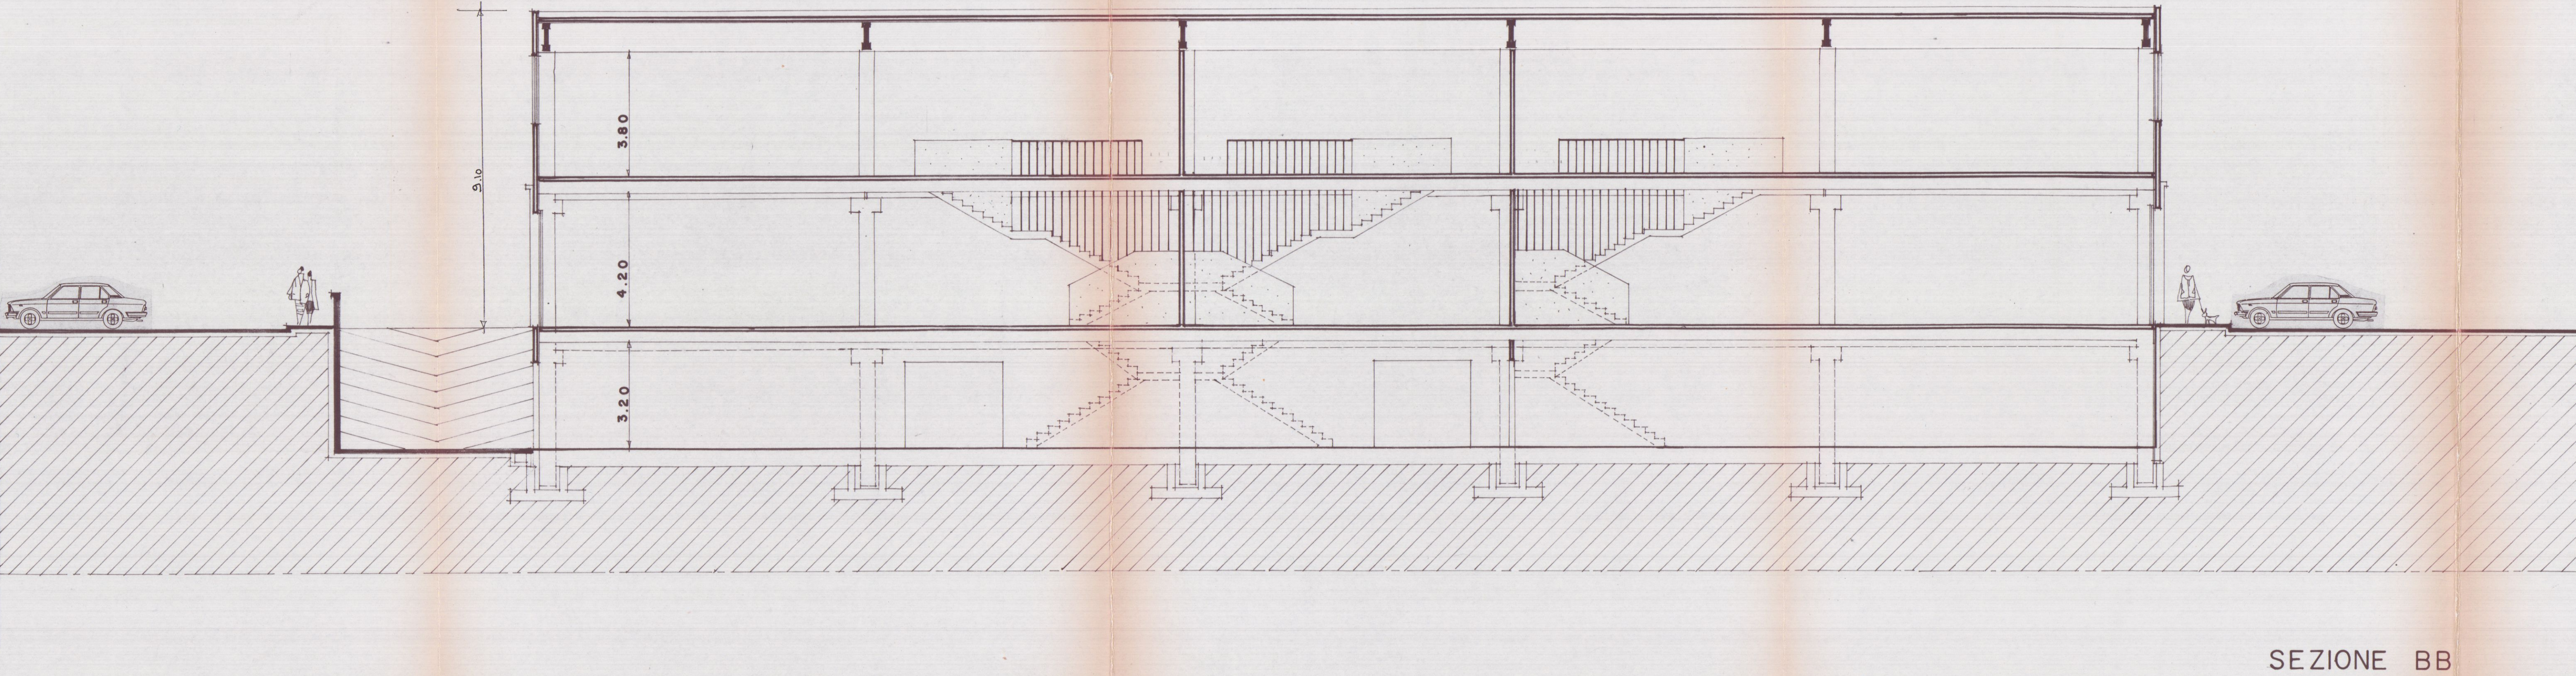

COMUNE DI CARRARA

PIANO REGOLATORE PARTICOLAREGGIATO
MOSTRE DEPOSITI COMMERCIALI
AVENZA

FG. MAPPA N.71


PROGETTO DI UN FABBRICATO AD USO
MOSTRE DA ERIGERSI
IN VIALE XX SETTEMBRE LOC. AVENZA

FABBRICATO **3.3**
PIANTA PIANO COPERTURA
PROPRIETA': "NUOVA MONTEVERDE s.r.l."
PZZA 2 GIUGNO CARRARA

PROGETTISTA
ING. FABIO TELARA
ARCH. CESARE TAZZINI

ANNO 1989

TAV. 5

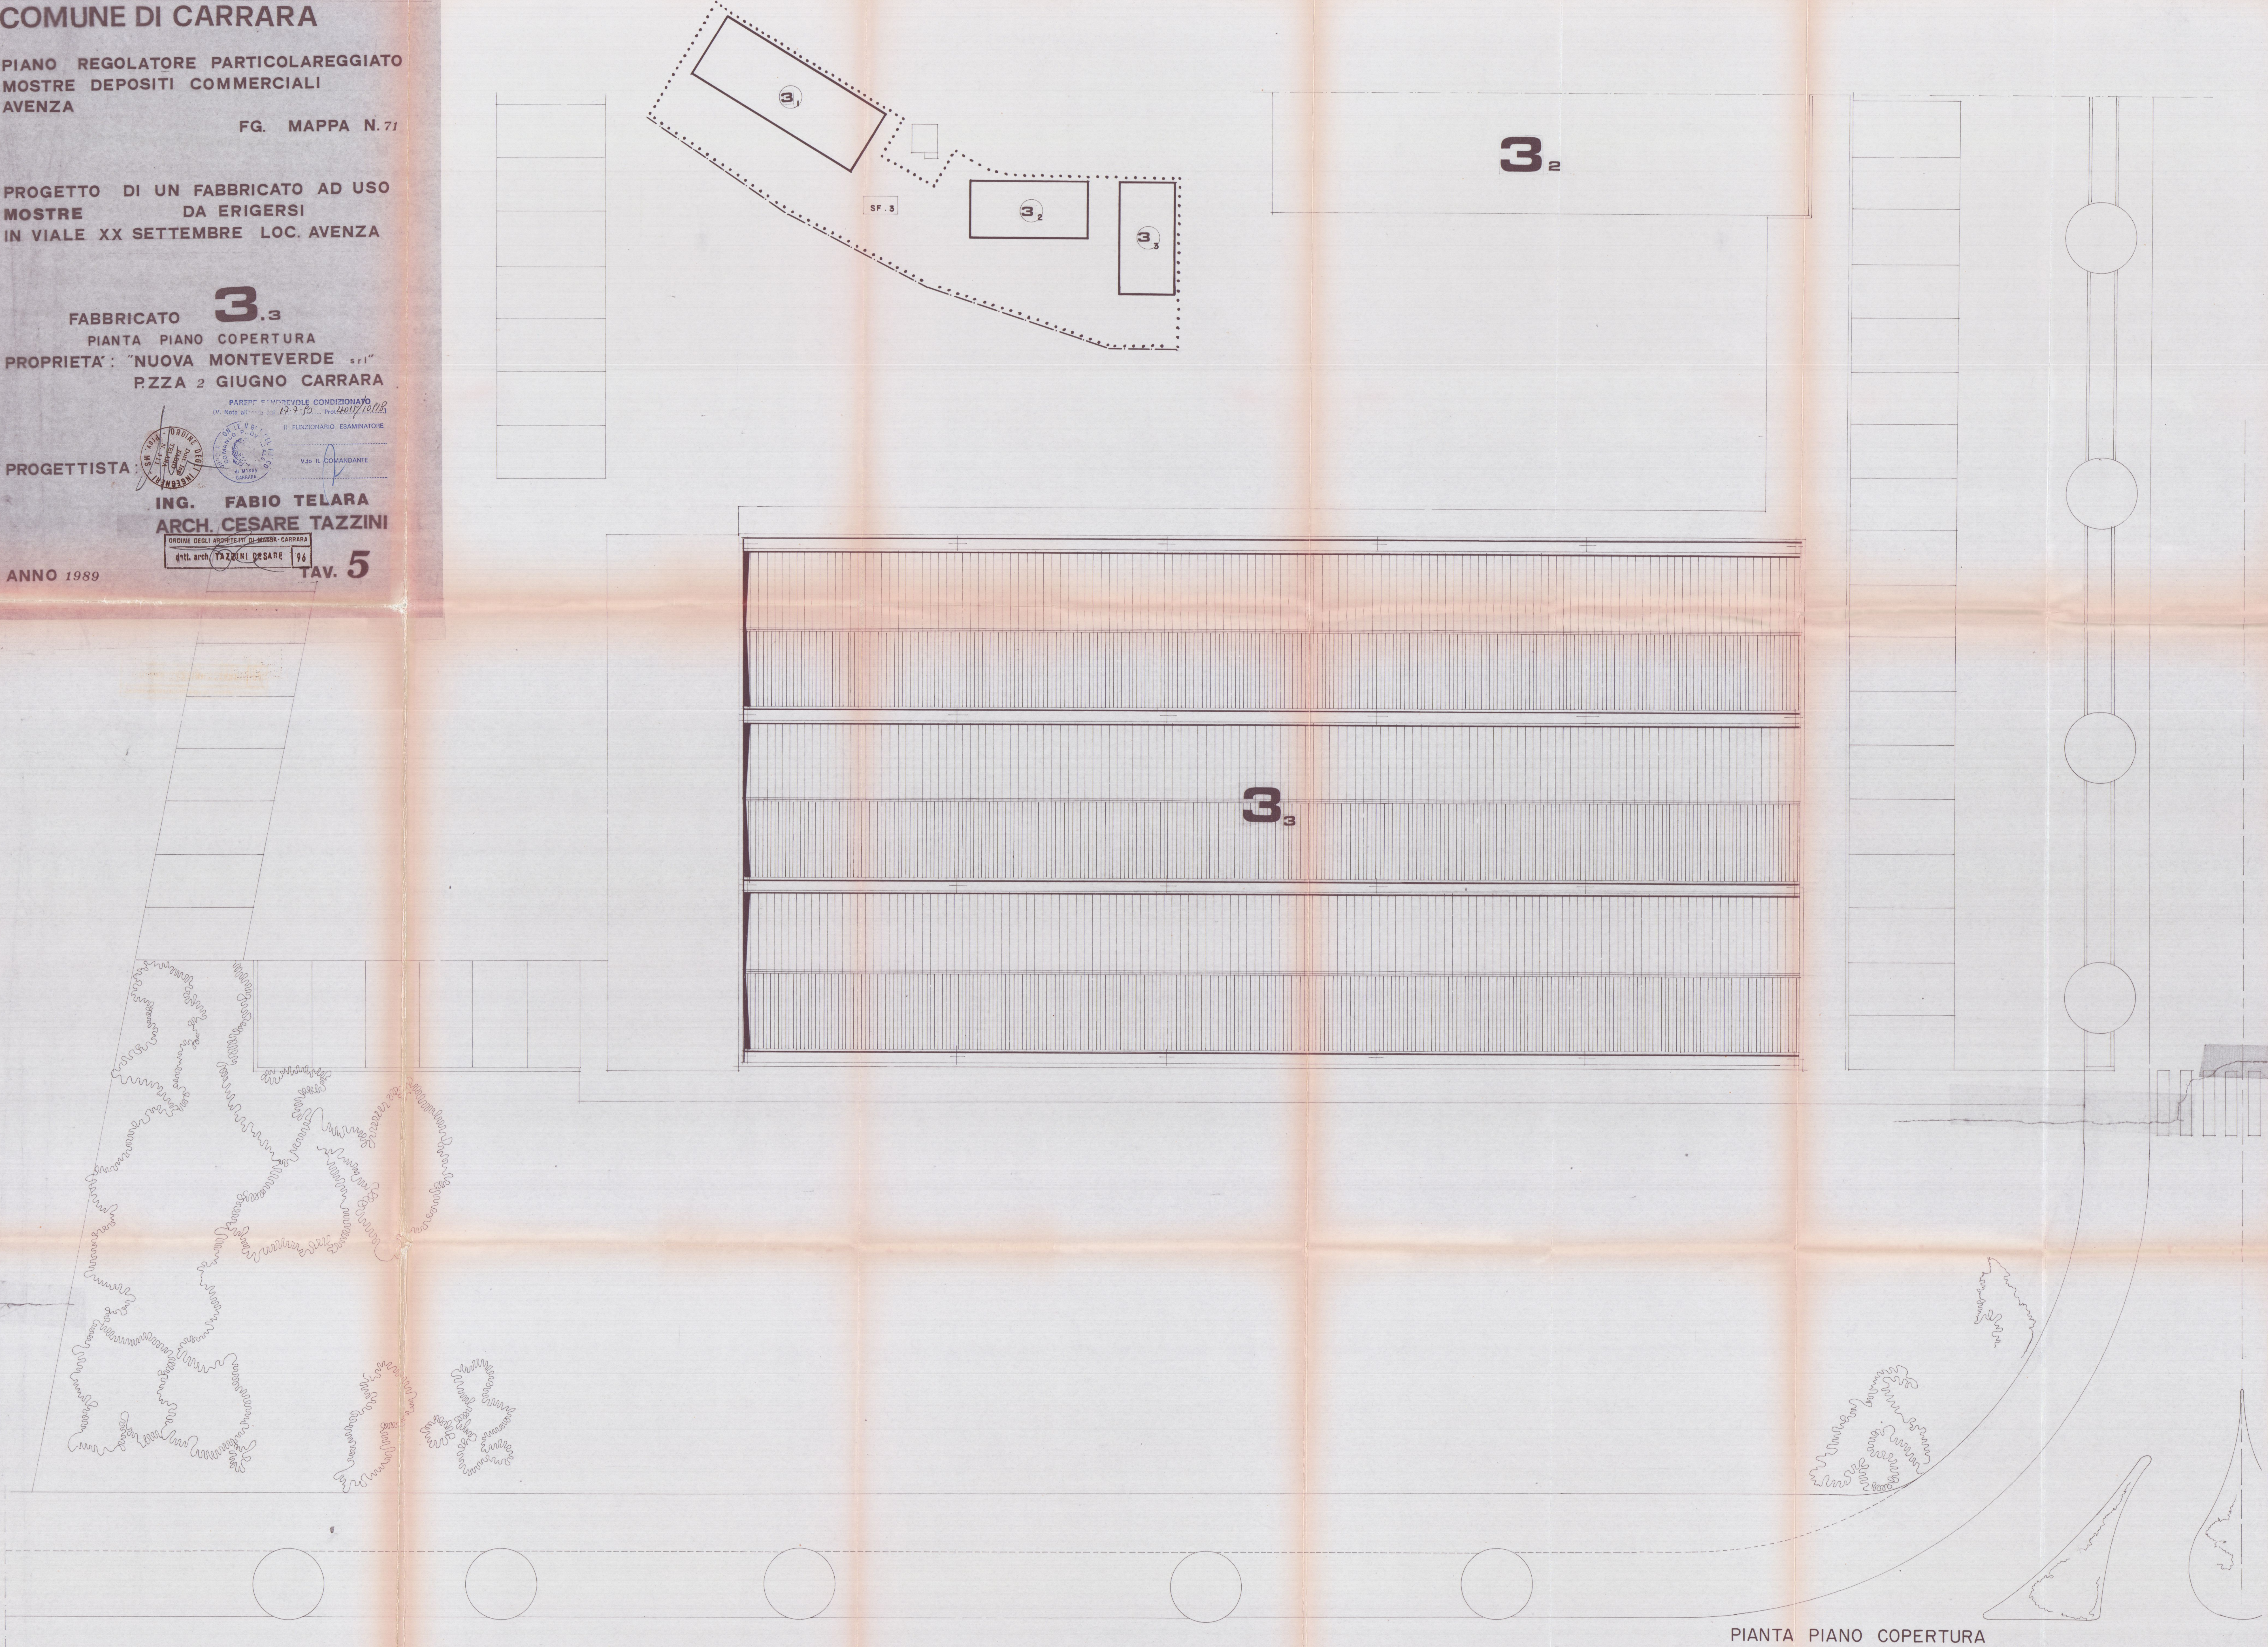

PIANTA PIANO COPERTURA

COMUNE DI CARRARA

PIANO REGOLATORE PARTICOLAREGGIATO
MOSTRE DEPOSITI COMMERCIALI
AVENZA

FG. MAPPA N.71

PROGETTO DI UN FABBRICATO AD USO
MOSTRE DA ERIGERSI
IN VIALE XX SETTEMBRE LOC. AVENZA
PROSPETTO NORD OVEST E SUD OVEST

FABBRICATO **3.3**

PROPRIETA': "NUOVA MONTEVERDE srl"
PZZA 2 GIUGNO CARRARA

PARERE FAVOREVOLE CONDIZIONATO
(V. Nota allegata dal 19.8.78 Prot. 5015/10.8.78)

IL FUNZIONARIO ESAMINATORE
V. del COMANDANTE



PROGETTISTA:

ING. FABIO TELARA
ARCH. CESARE TAZZINI

ANNO 1989

ORDINE DEGLI ARCHITETTI DI MASSA - CARRARA
d. ll. arch. TAZZINI CESARE 96

TAV. 6

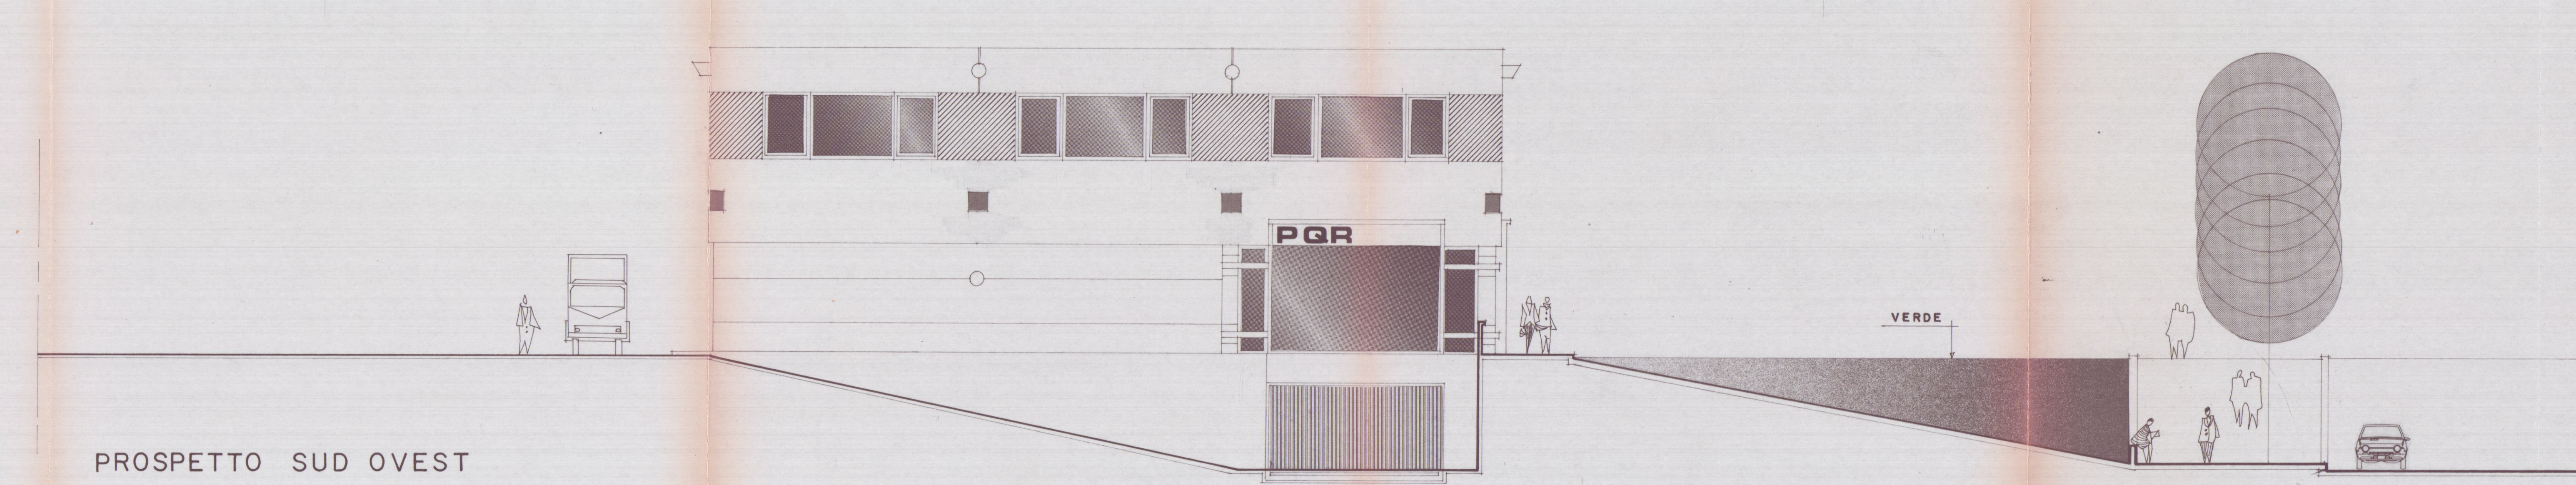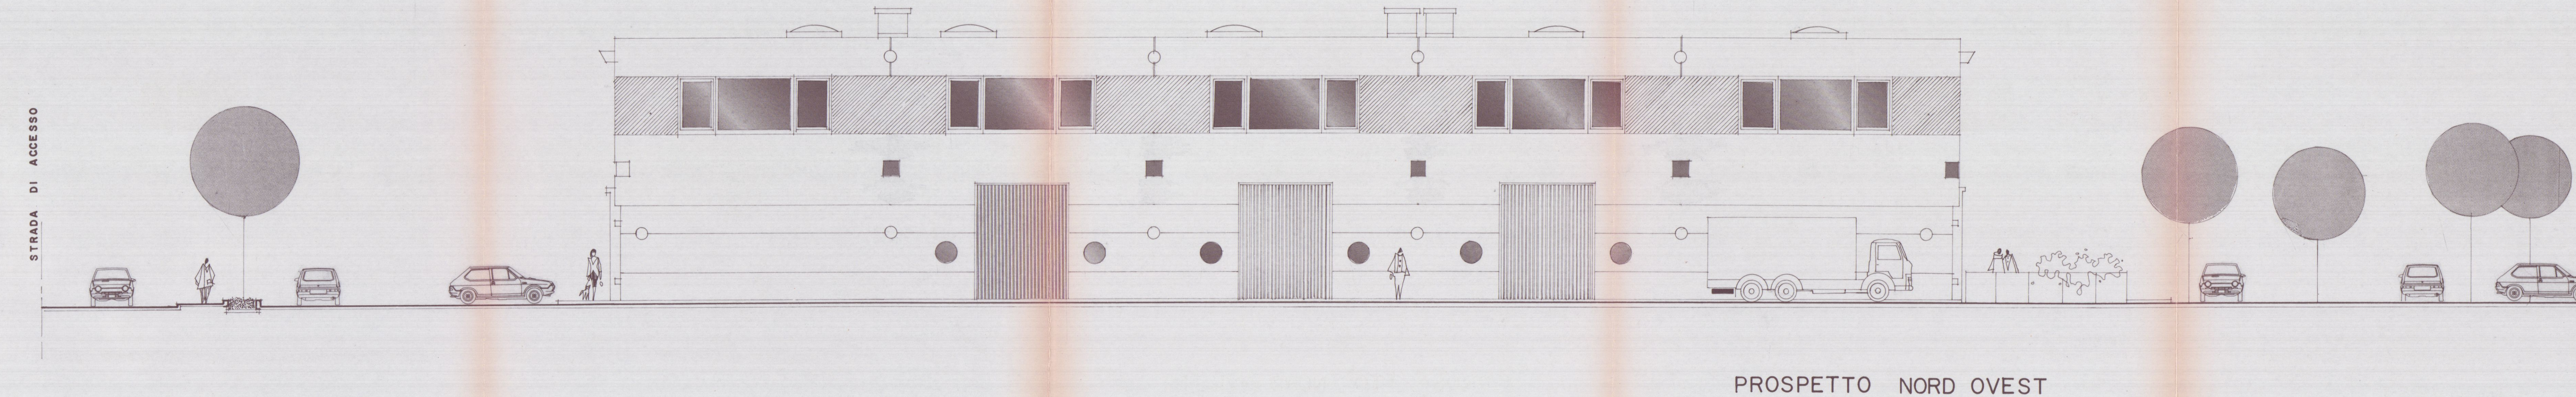

COMUNE DI CARRARA


PIANO REGOLATORE PARTICOLAREGGIATO
MOSTRE DEPOSITI COMMERCIALI
AVENZA

FG. MAPPA N.71

PROGETTO DI UN FABBRICATO AD USO
MOSTRE DA ERIGERSI
IN VIALE XX SETTEMBRE LOC. AVENZA
PROSPETTO SUD EST E NORD EST

FABBRICATO **3.3**


PROPRIETA': "NUOVA MONTEVERDE srl"
PZZA 2 GIUGNO CARRARA

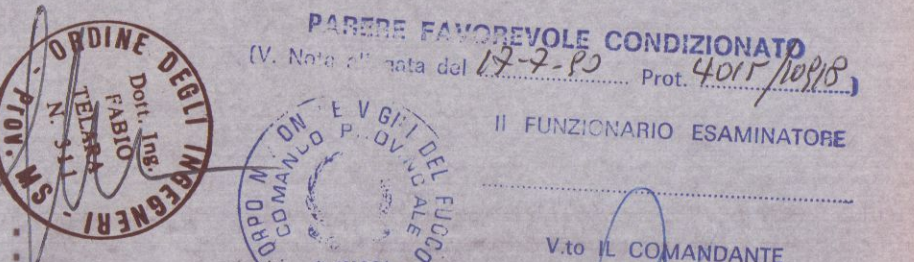PROGETTISTA: 

ING. FABIO TELARA
ARCH. CESARE TAZZINI

ANNO 1989

TAV. **7**

 

COMUNE DI CARRARA

PIANO REGOLATORE PARTICOLAREGGIATO
MOSTRE DEPOSITI COMMERCIALI
AVENZA

FG. MAPPA N. 71

PROGETTO DI UN FABBRICATO AD USO
MOSTRE
DA ERIGERSI
IN VIALE XX SETTEMBRE LOC. AVENZA

SEZIONE AA SEZIONE BB


FABBRICATO **3.3**

PROPRIETA': "NUOVA MONTEVERDE srl"
P.ZZA 2 GIUGNO CARRARA


PROGETTISTA: 

ING. FABIO TELARA
ARCH. CESARE TAZZINI

ANNO 1989
TAV. 8

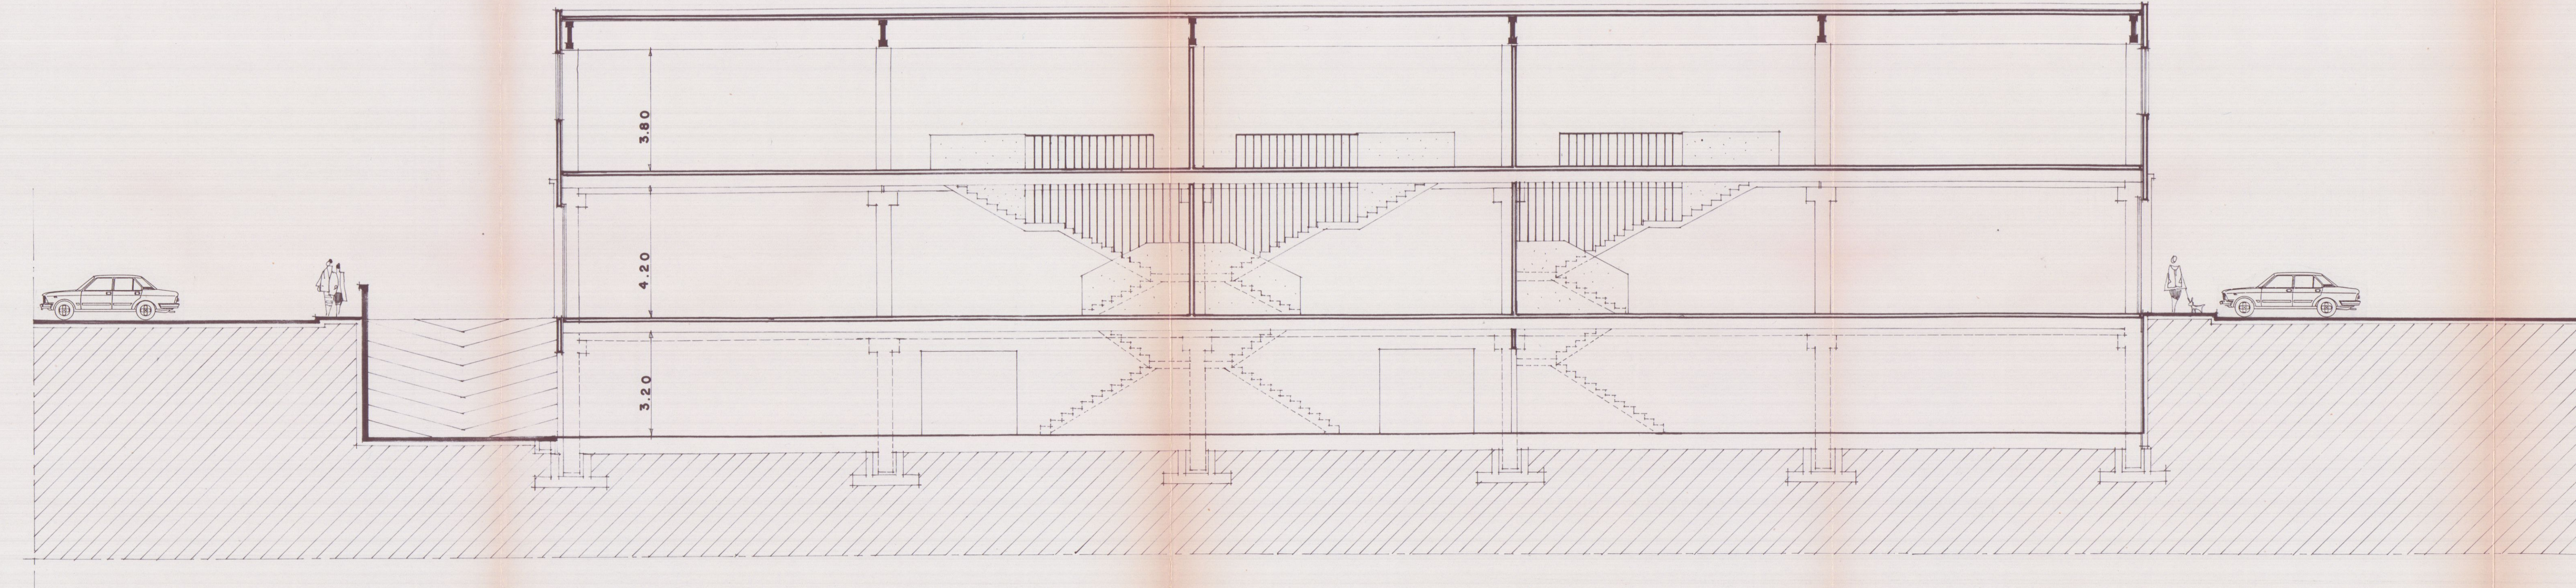

SEZIONE BB

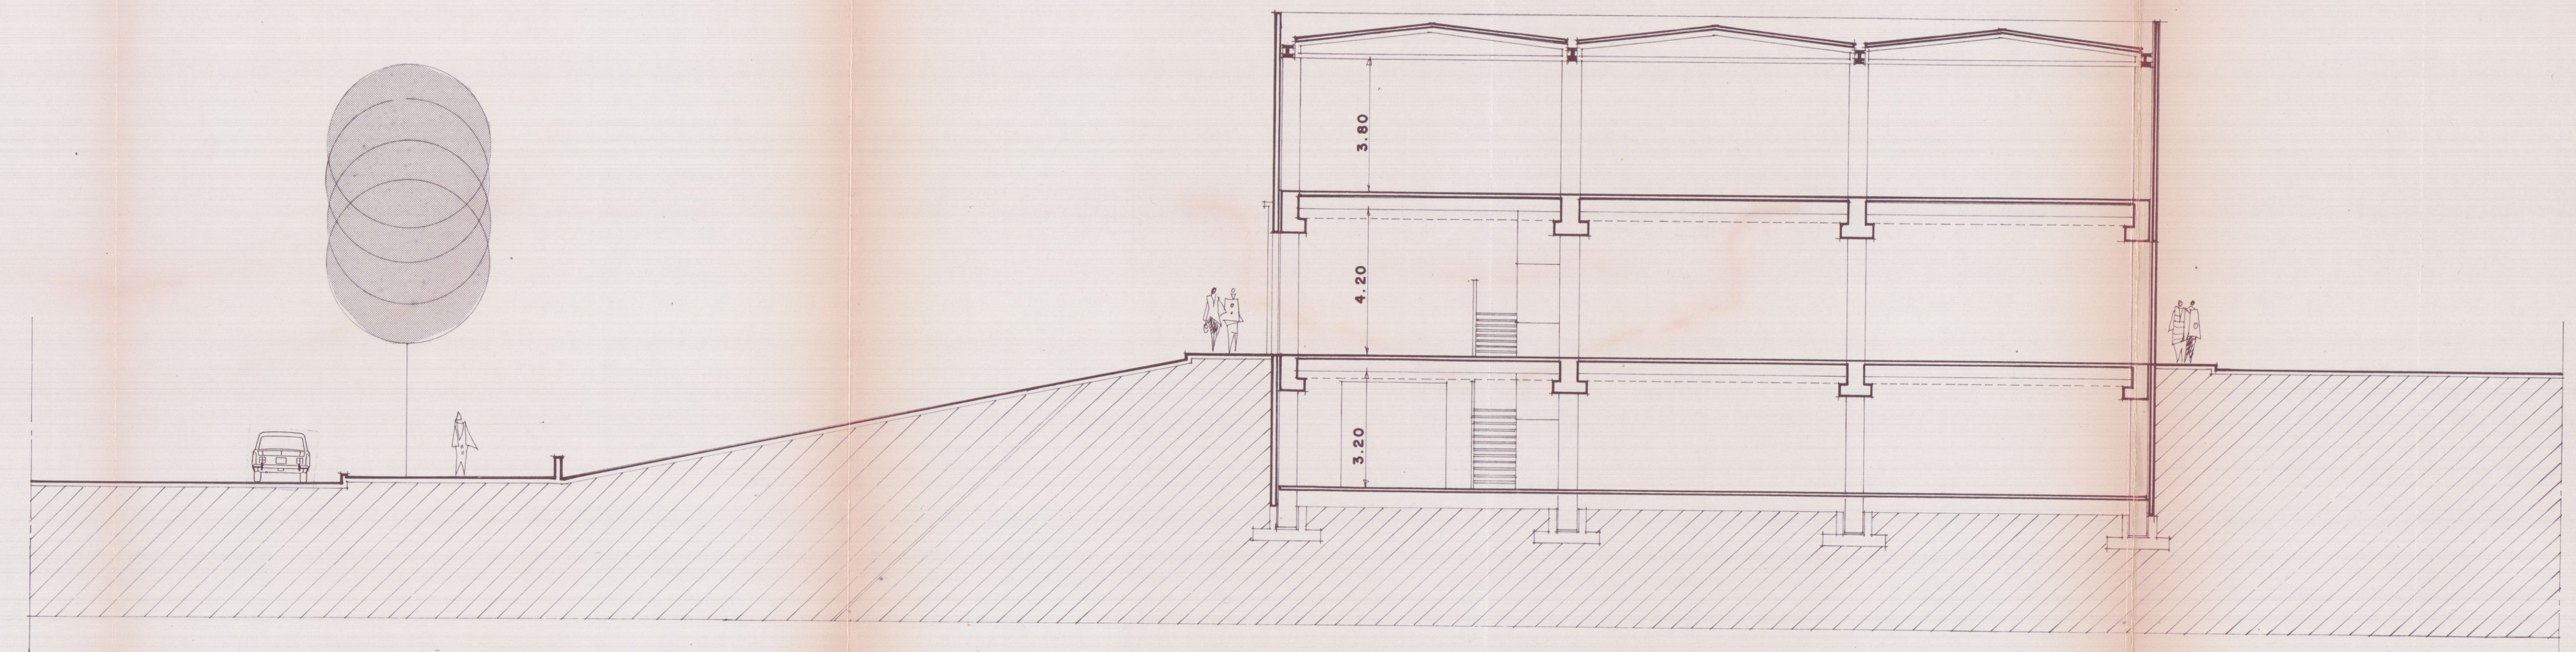

SEZIONE AA

PIANTA PIANO INTERRATO

0.00

COMUNE DI CARRARA

PIANO REGOLATORE PARTICOLAREGGIATO
MOSTRE DEPOSITI COMMERCIALI
AVENZA


FG. MAPPA N.71

PROGETTO DI UN FABBRICATO AD USO
MOSTRE DA ERIGERSI
IN VIALE XX SETTEMBRE LOC. AVENZA

FABBRICATO **3.3**
PIANTA PIANO PRIMO
PROPRIETA': "NUOVA MONTEVERDE srl"
PZZA 2 GIUGNO CARRARA

PROGETTISTA:
ING. FABIO TELARA
ARCH. CESARE TAZZINI

ANNO 1989
TAV. 4

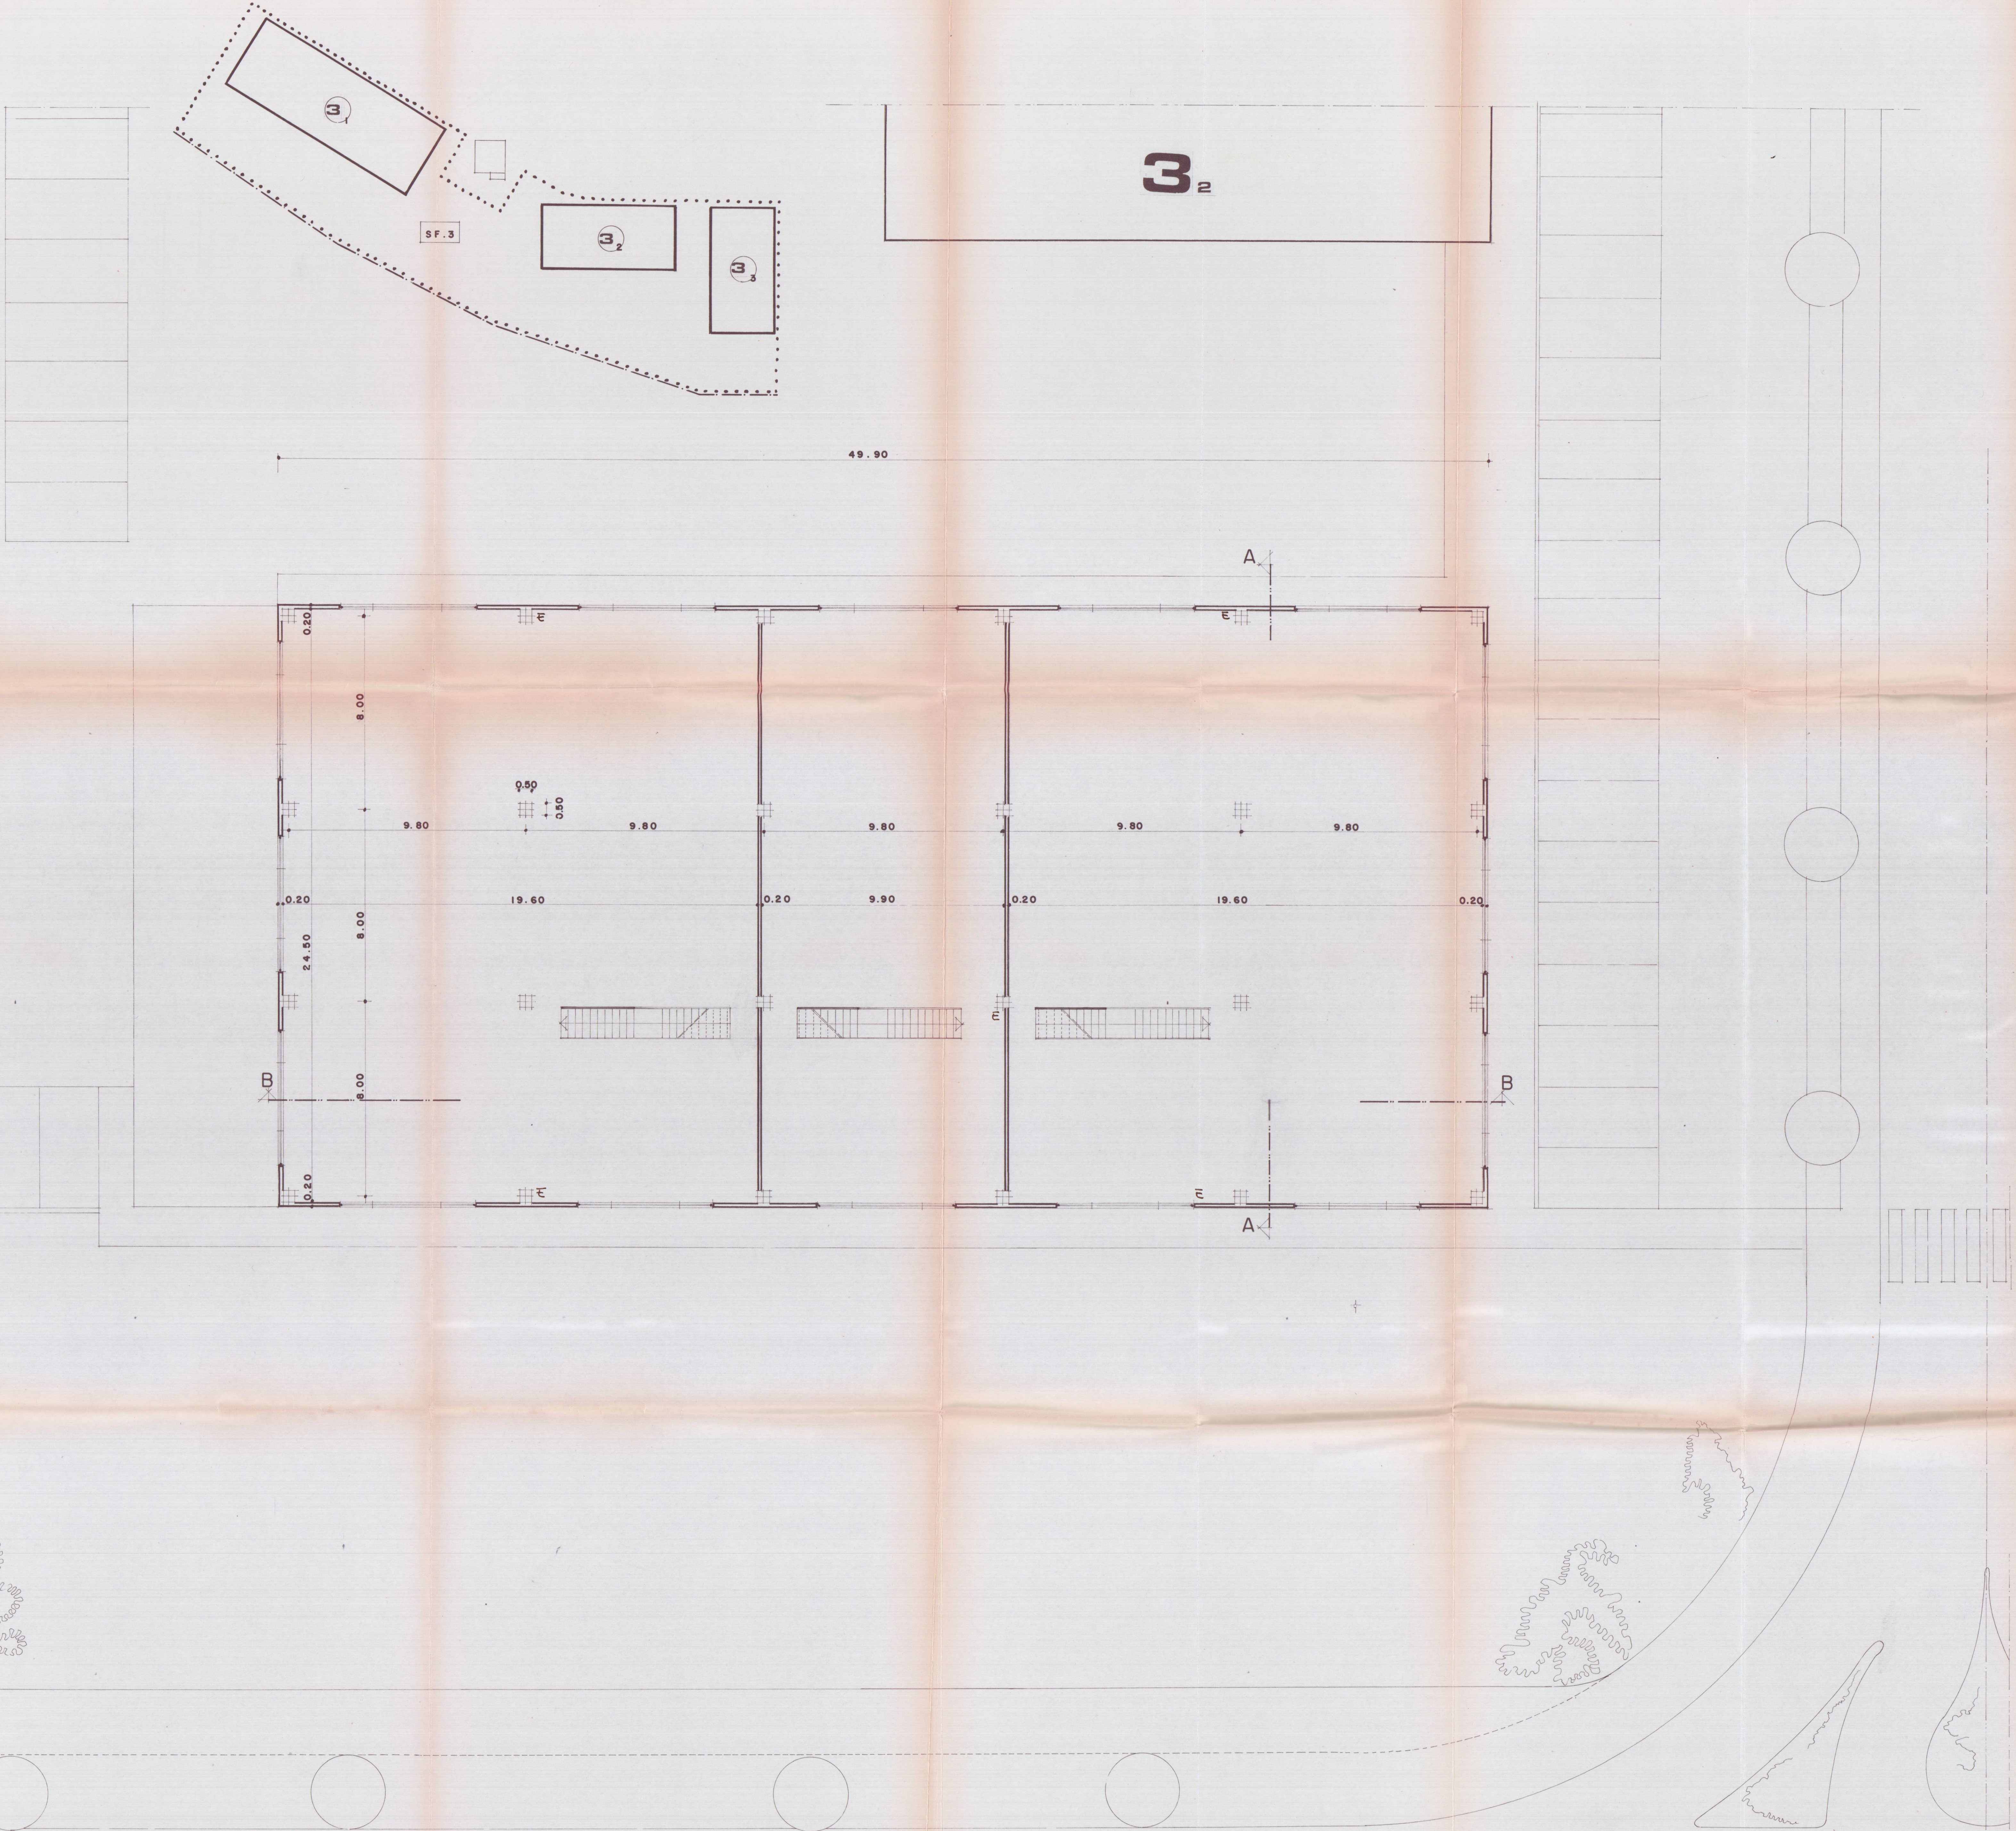

PIANTA PIANO PRIMO

COMUNE DI CARRARA

PIANO REGOLATORE PARTICOLAREGGIATO
MOSTRE DEPOSITI COMMERCIALI
AVENZA

FG. MAPPA N. 1

PROGETTO DI UN FABBRICATO AD USO
MAGAZZINI E MOSTRE DA ERIGERSI
IN VIALE XX SETTEMBRE LOC. AVENZA

planimetria generale

FABBRICATO

PROPRIETA': "NUOVA MONTEVERDE srl"
PZZA 2 GIUGNO CARRARA



PROGETTISTA:

ING. FABIO TELARA
ARCH. CESARE TAZZINI


ANNO 1989

TAV. 1

1 MAR 1990

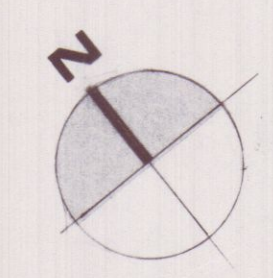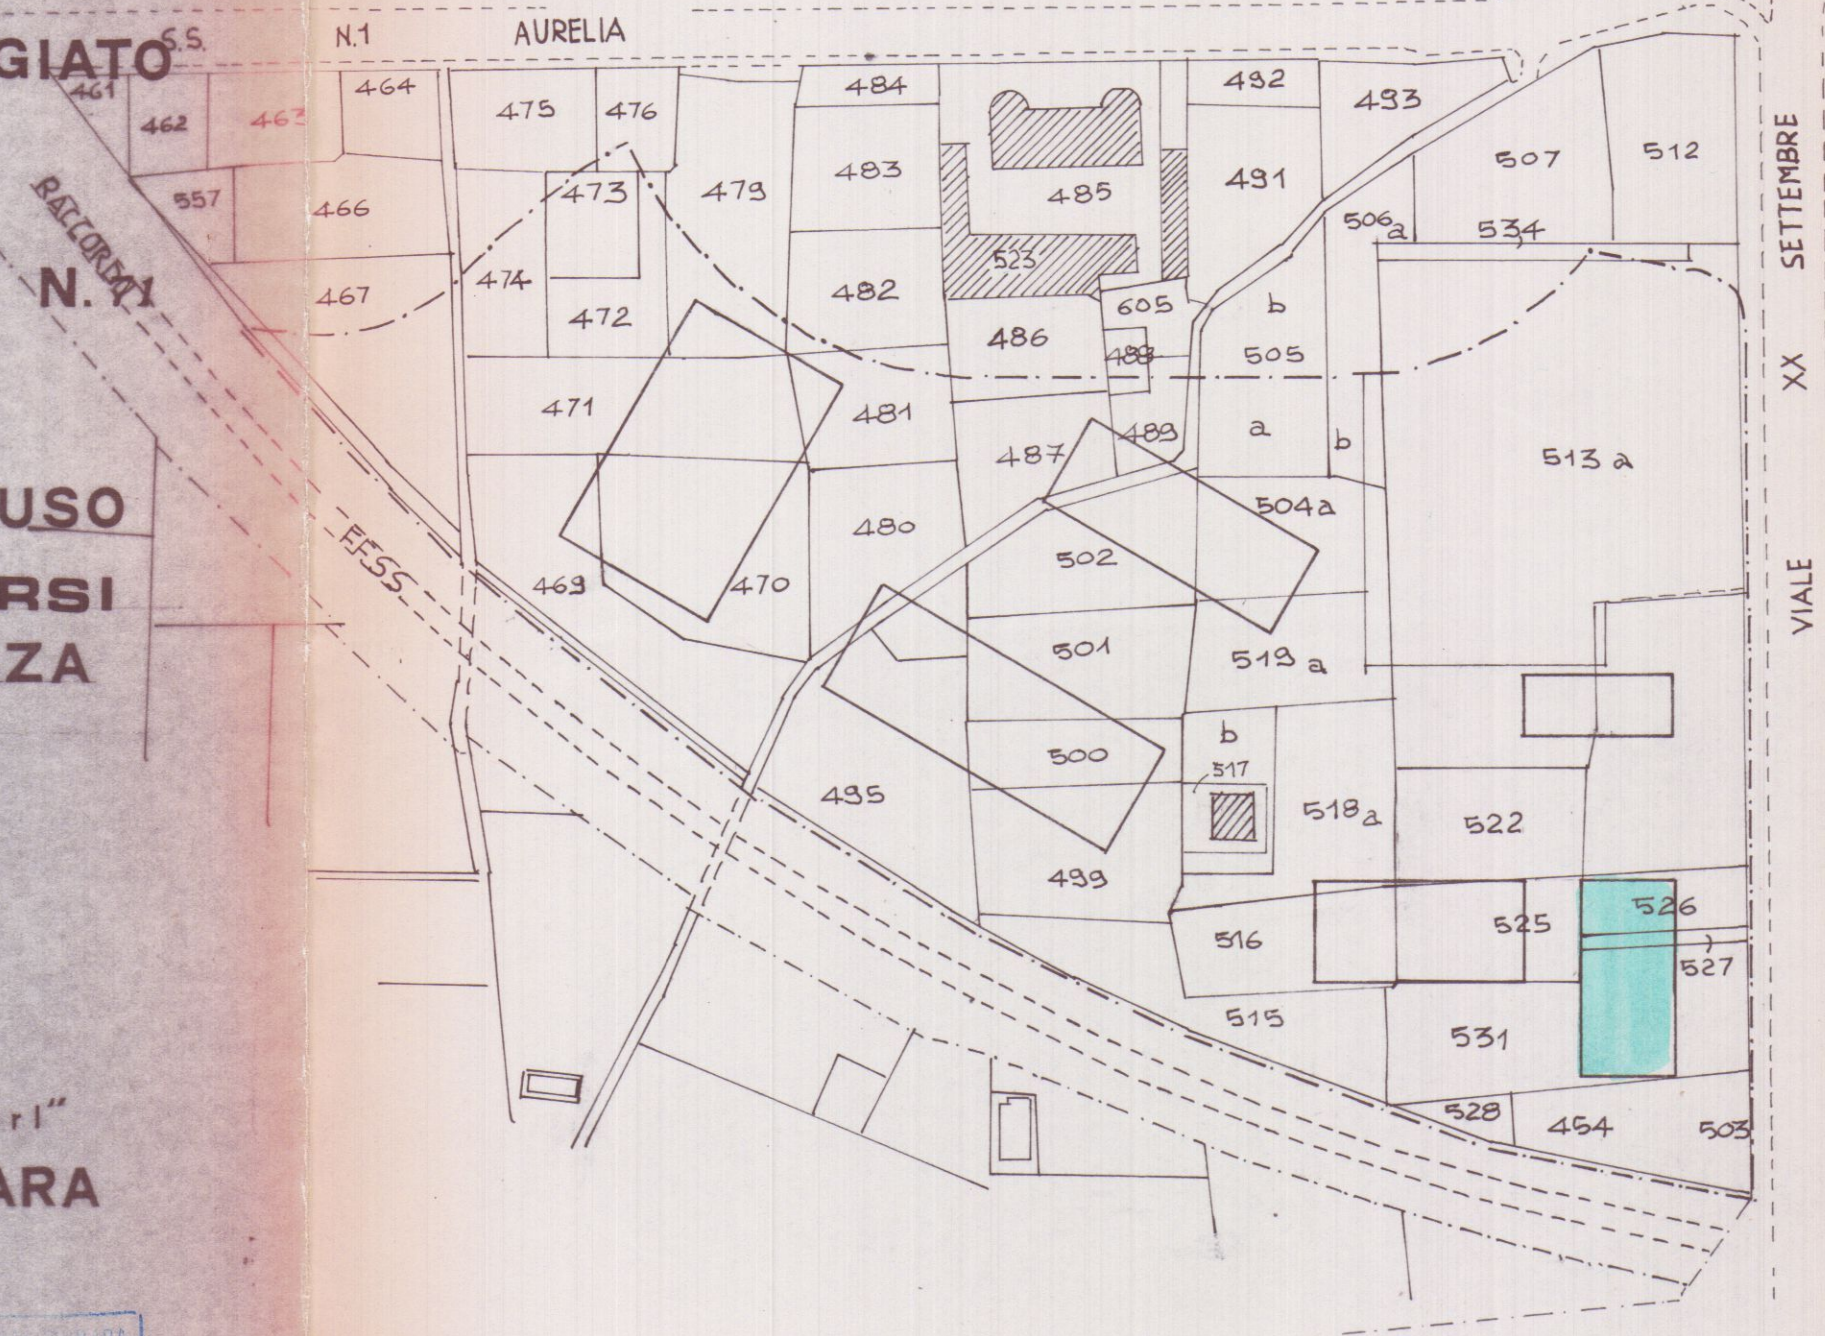

PLANIMETRIA CATASTALE 1:2000

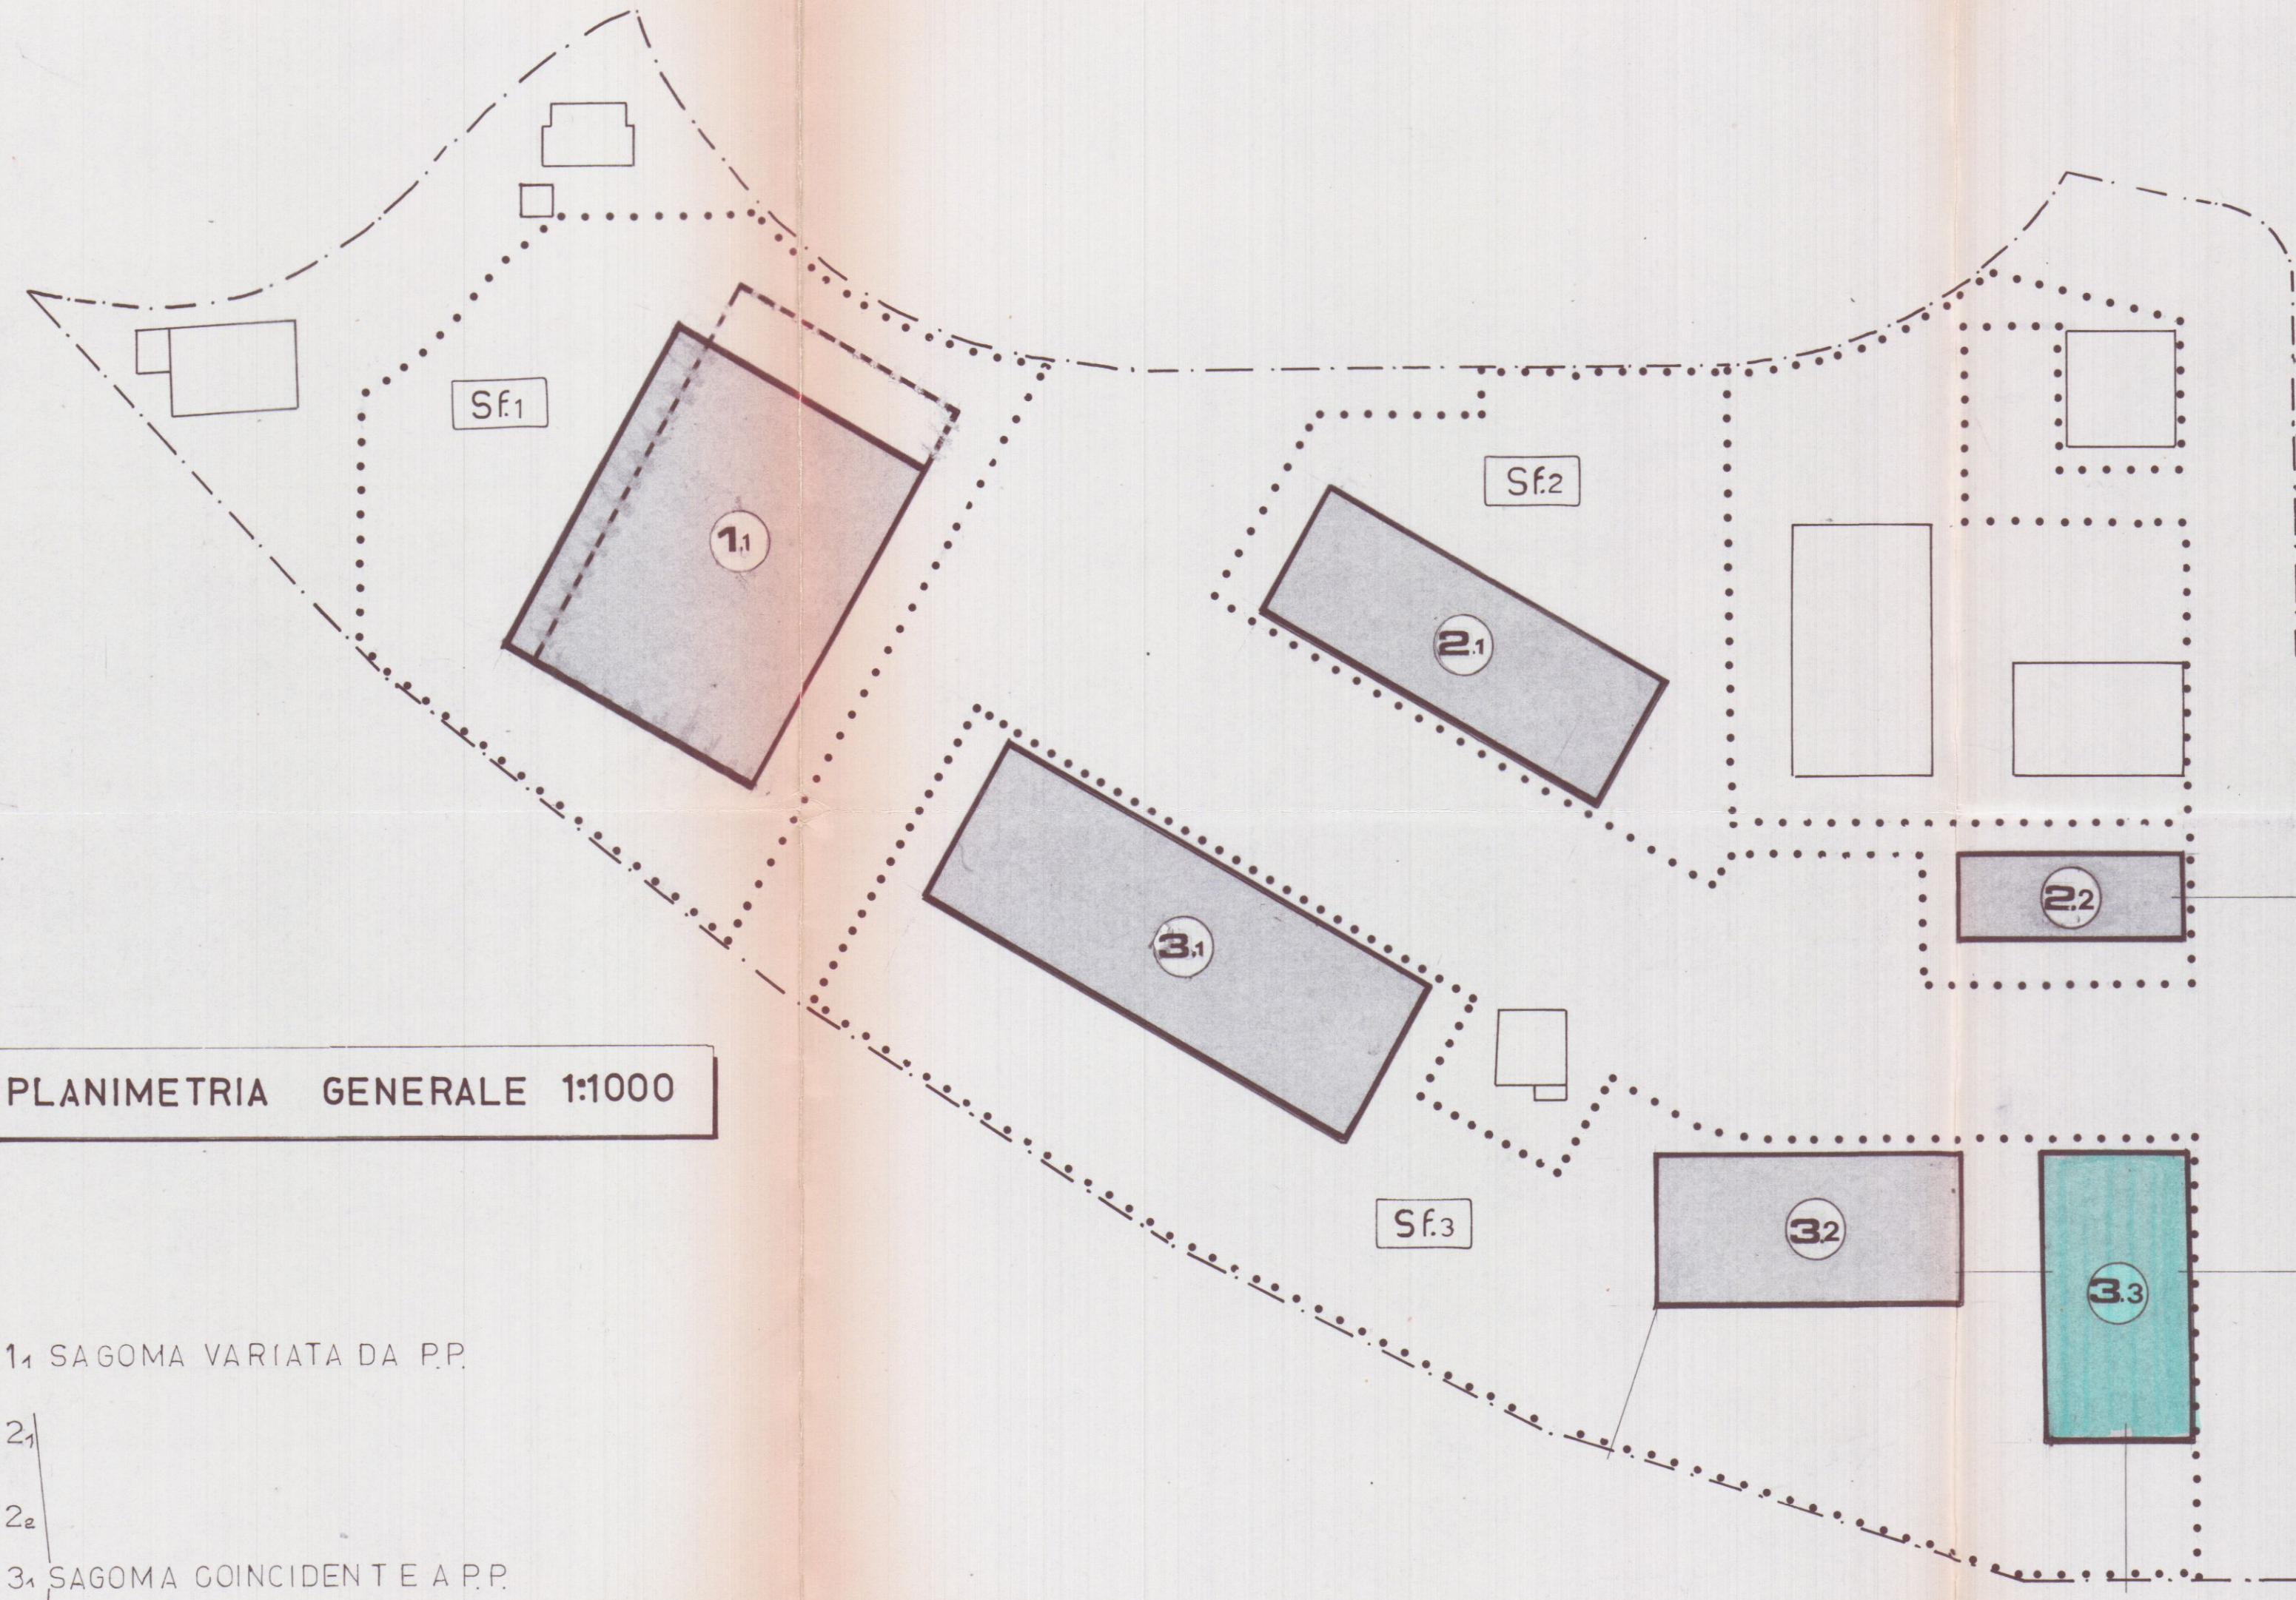


PLANIMETRIA GENERALE 1:1000

- 1.1 SAGOMA VARIATA DA P.P.
- 2.1
- 2.2
- 3.1 SAGOMA COINCIDENTE A P.P.
- 3.2
- 3.3

DATI PARAMETRICI DEI LOTTI PRODUTTIVI													
ZONA A MOSTRE E DEPOSITI COMMERCIALI													
	LOTTI	EDIFICI TIPO	SUP. DI P.P.	LOTTO DI PROG.	SUP. COPERTA DI P.P.	DI PROG.	SUP. UTILE DI P.P.	DI PROG.	VOLUME DI P.P.	DI PROG.	ALTEZZA DI P.P.	N. DI P.P.	PIANI DI PROG.
DEPOSITI	Sf1	1.1	9405	9405	3256	3090	3856	3455	21164	20085	650	650	2
MOSTRE	Sf2	2.1	6620	6620	1700	1700	2000	1999	13600	13600	800	650	2
MOSTRE	Sf3	3.1	14970	14970	1350	1350	1850	1849	10800	10800	800	650	2
		3.2			1250	1250	2500	2500	11875	11375	950	910	2
		3.3											
TOTALI			30995	30995	10791	10625	14779	14620	84219	82640			

TABELLA SUPERFICI E VOLUMI					
	PIANO TERRA	PIANO PRIMO	PIANO SECONDO	TOT. SUPERFICIE	VOLUME
1.1	60.60 51.00 6060x51.00=3090	1370 2530 1110 2530x1110=280 1370x620=85		3455 mq	H = 6.50 =mc 20'085 mq.1060
2.1	68.00 25.00 2500x68.00=1700mq	440 440x68.00=299 mq		1999 mq	6.50 =mc 11'050
2.2	40.00 15.00 1500x40.00=600mq	1500x4000=600mq	1500x4000=600mq	1800mq	950 =mc 5'700 mq.1000
3.1	85.00 31.00 3100x85.00=2635mq	450 450x85.00=382 mq		3017mq	6.50 =mc 17'128
3.2	54.00 25.00 2500x54.00=1350mq	925 925x54.00=499 mq		1849 mq	6.50 =mc 8'775
3.3	50.00 25.00 2500x50.00=1250mq	25.00x50.00=1250mq		2500mq	910 =mc 11'375 mq.2200

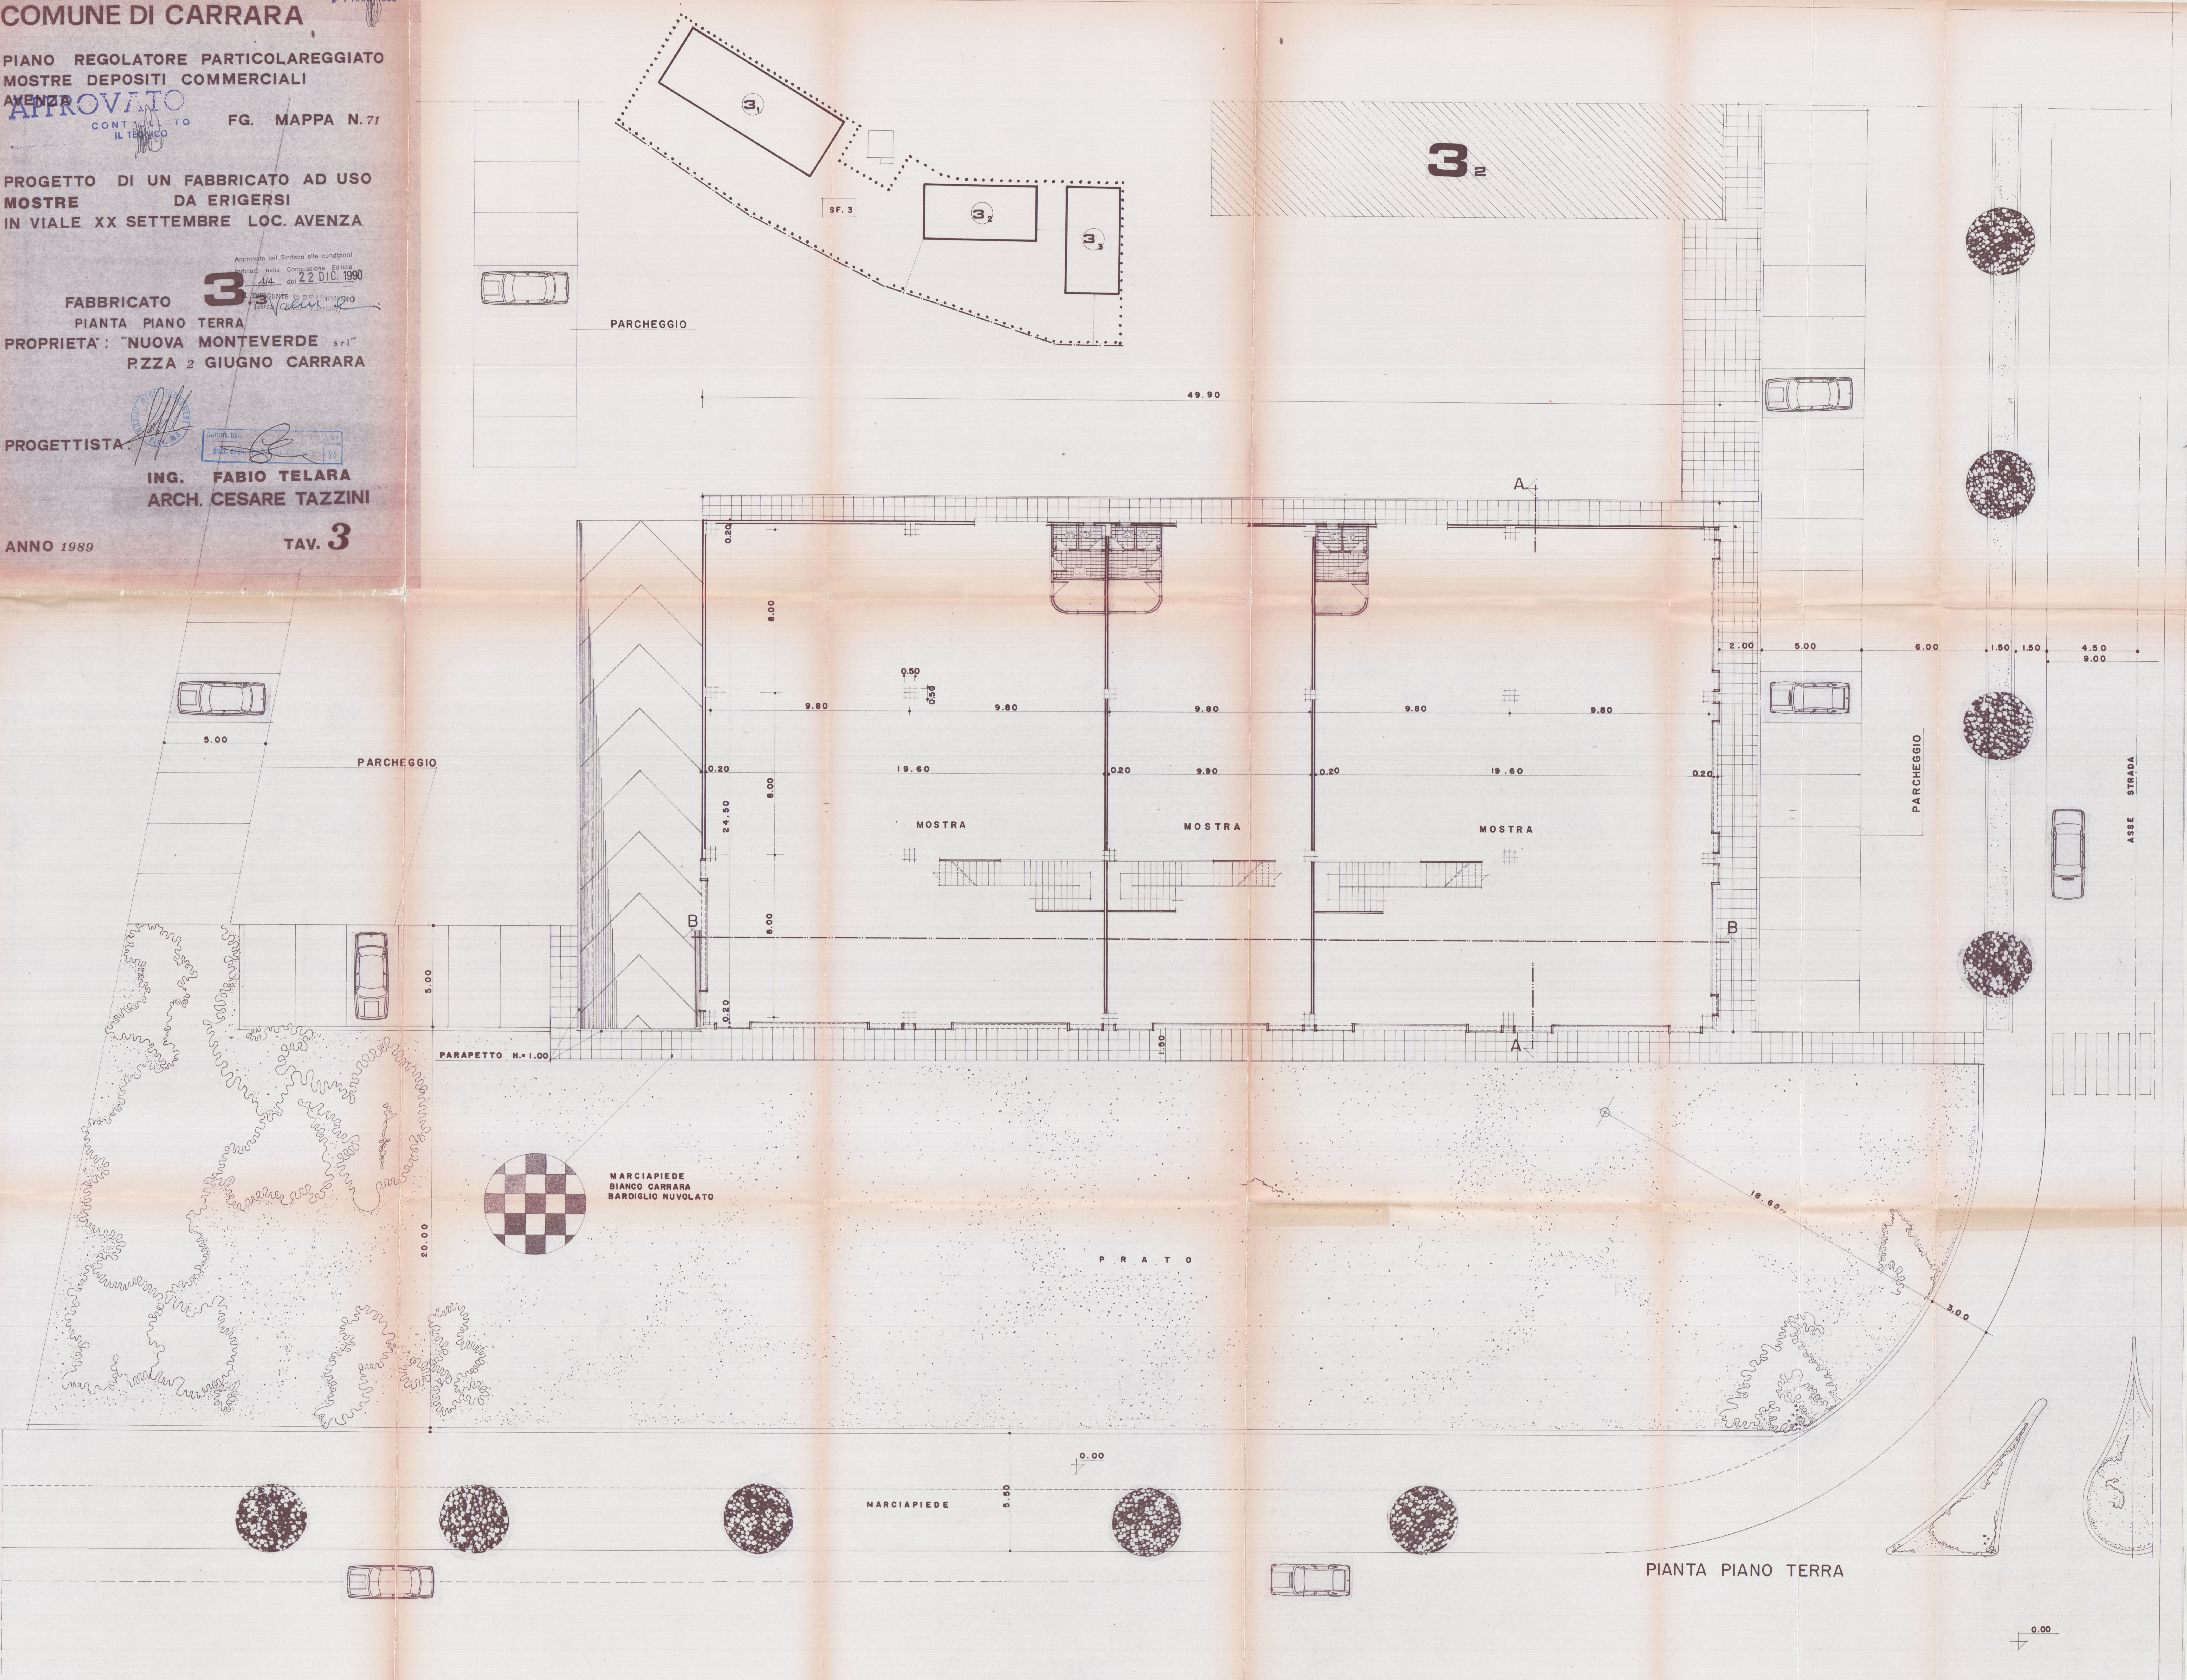

COMUNE DI CARRARA

1 MAR 1990

PIANO REGOLATORE PARTICOLAREGGIATO
MOSTRE DEPOSITI COMMERCIALI
AVENZA

APPROVATO
CONTRATTO
IL TERZO

FG. MAPPA N.71

PROGETTO DI UN FABBRICATO AD USO
MOSTRE DA ERIGERSI
IN VIALE XX SETTEMBRE LOC. AVENZA

Approvato dal Sindaco alle condizioni

Indicato nella Concessione Edilizia
4/4 del 22 DIC. 1990

FABBRICATO

PIANTA PIANO PRIMO


PROPRIETA': "NUOVA MONTEVERDE s.r.l."
PZZA 2 GIUGNO CARRARA

PROGETTISTA:


ING. FABIO TELARA
ARCH. CESARE TAZZINI

ANNO 1989

TAV. 4

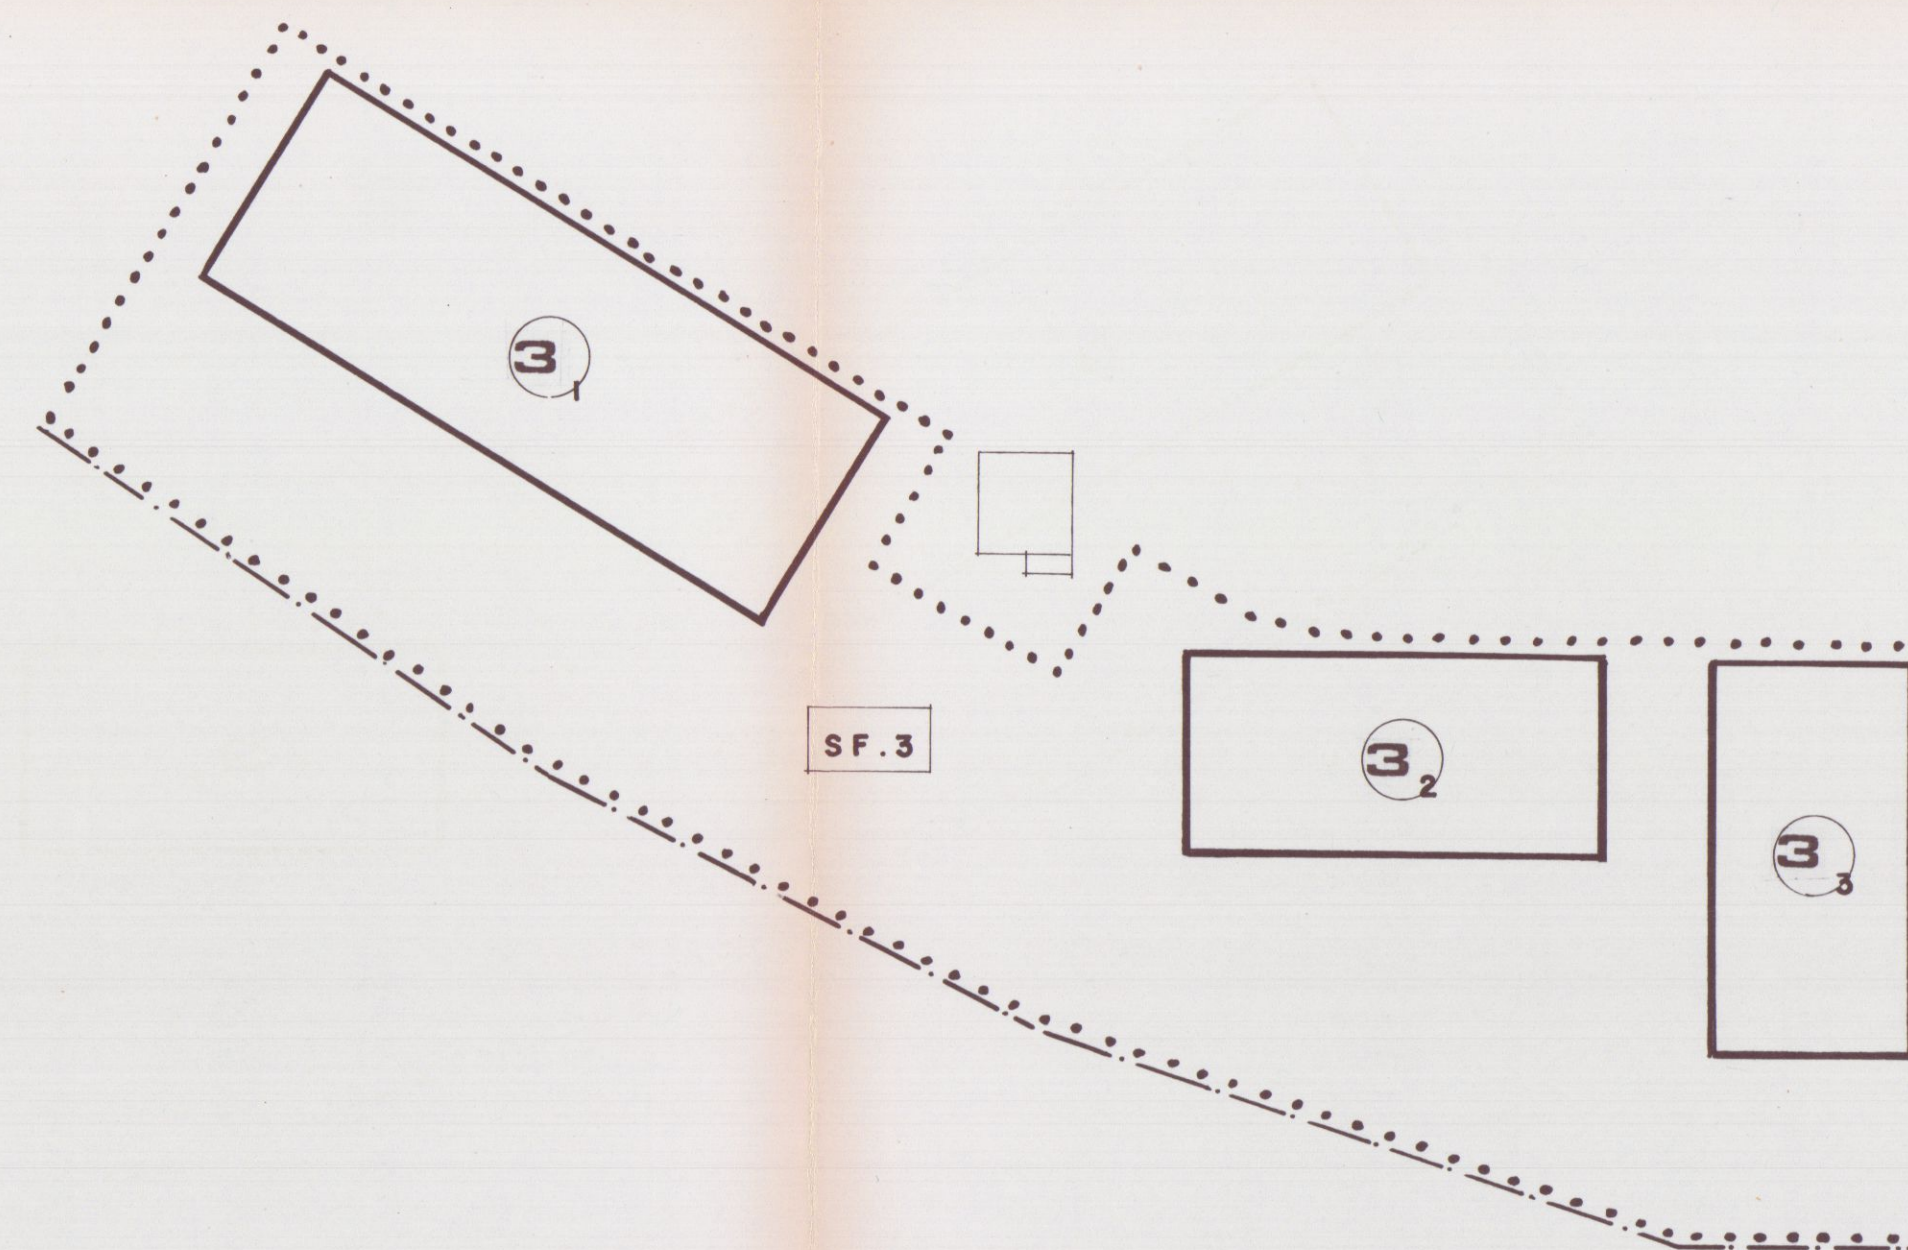

49.90

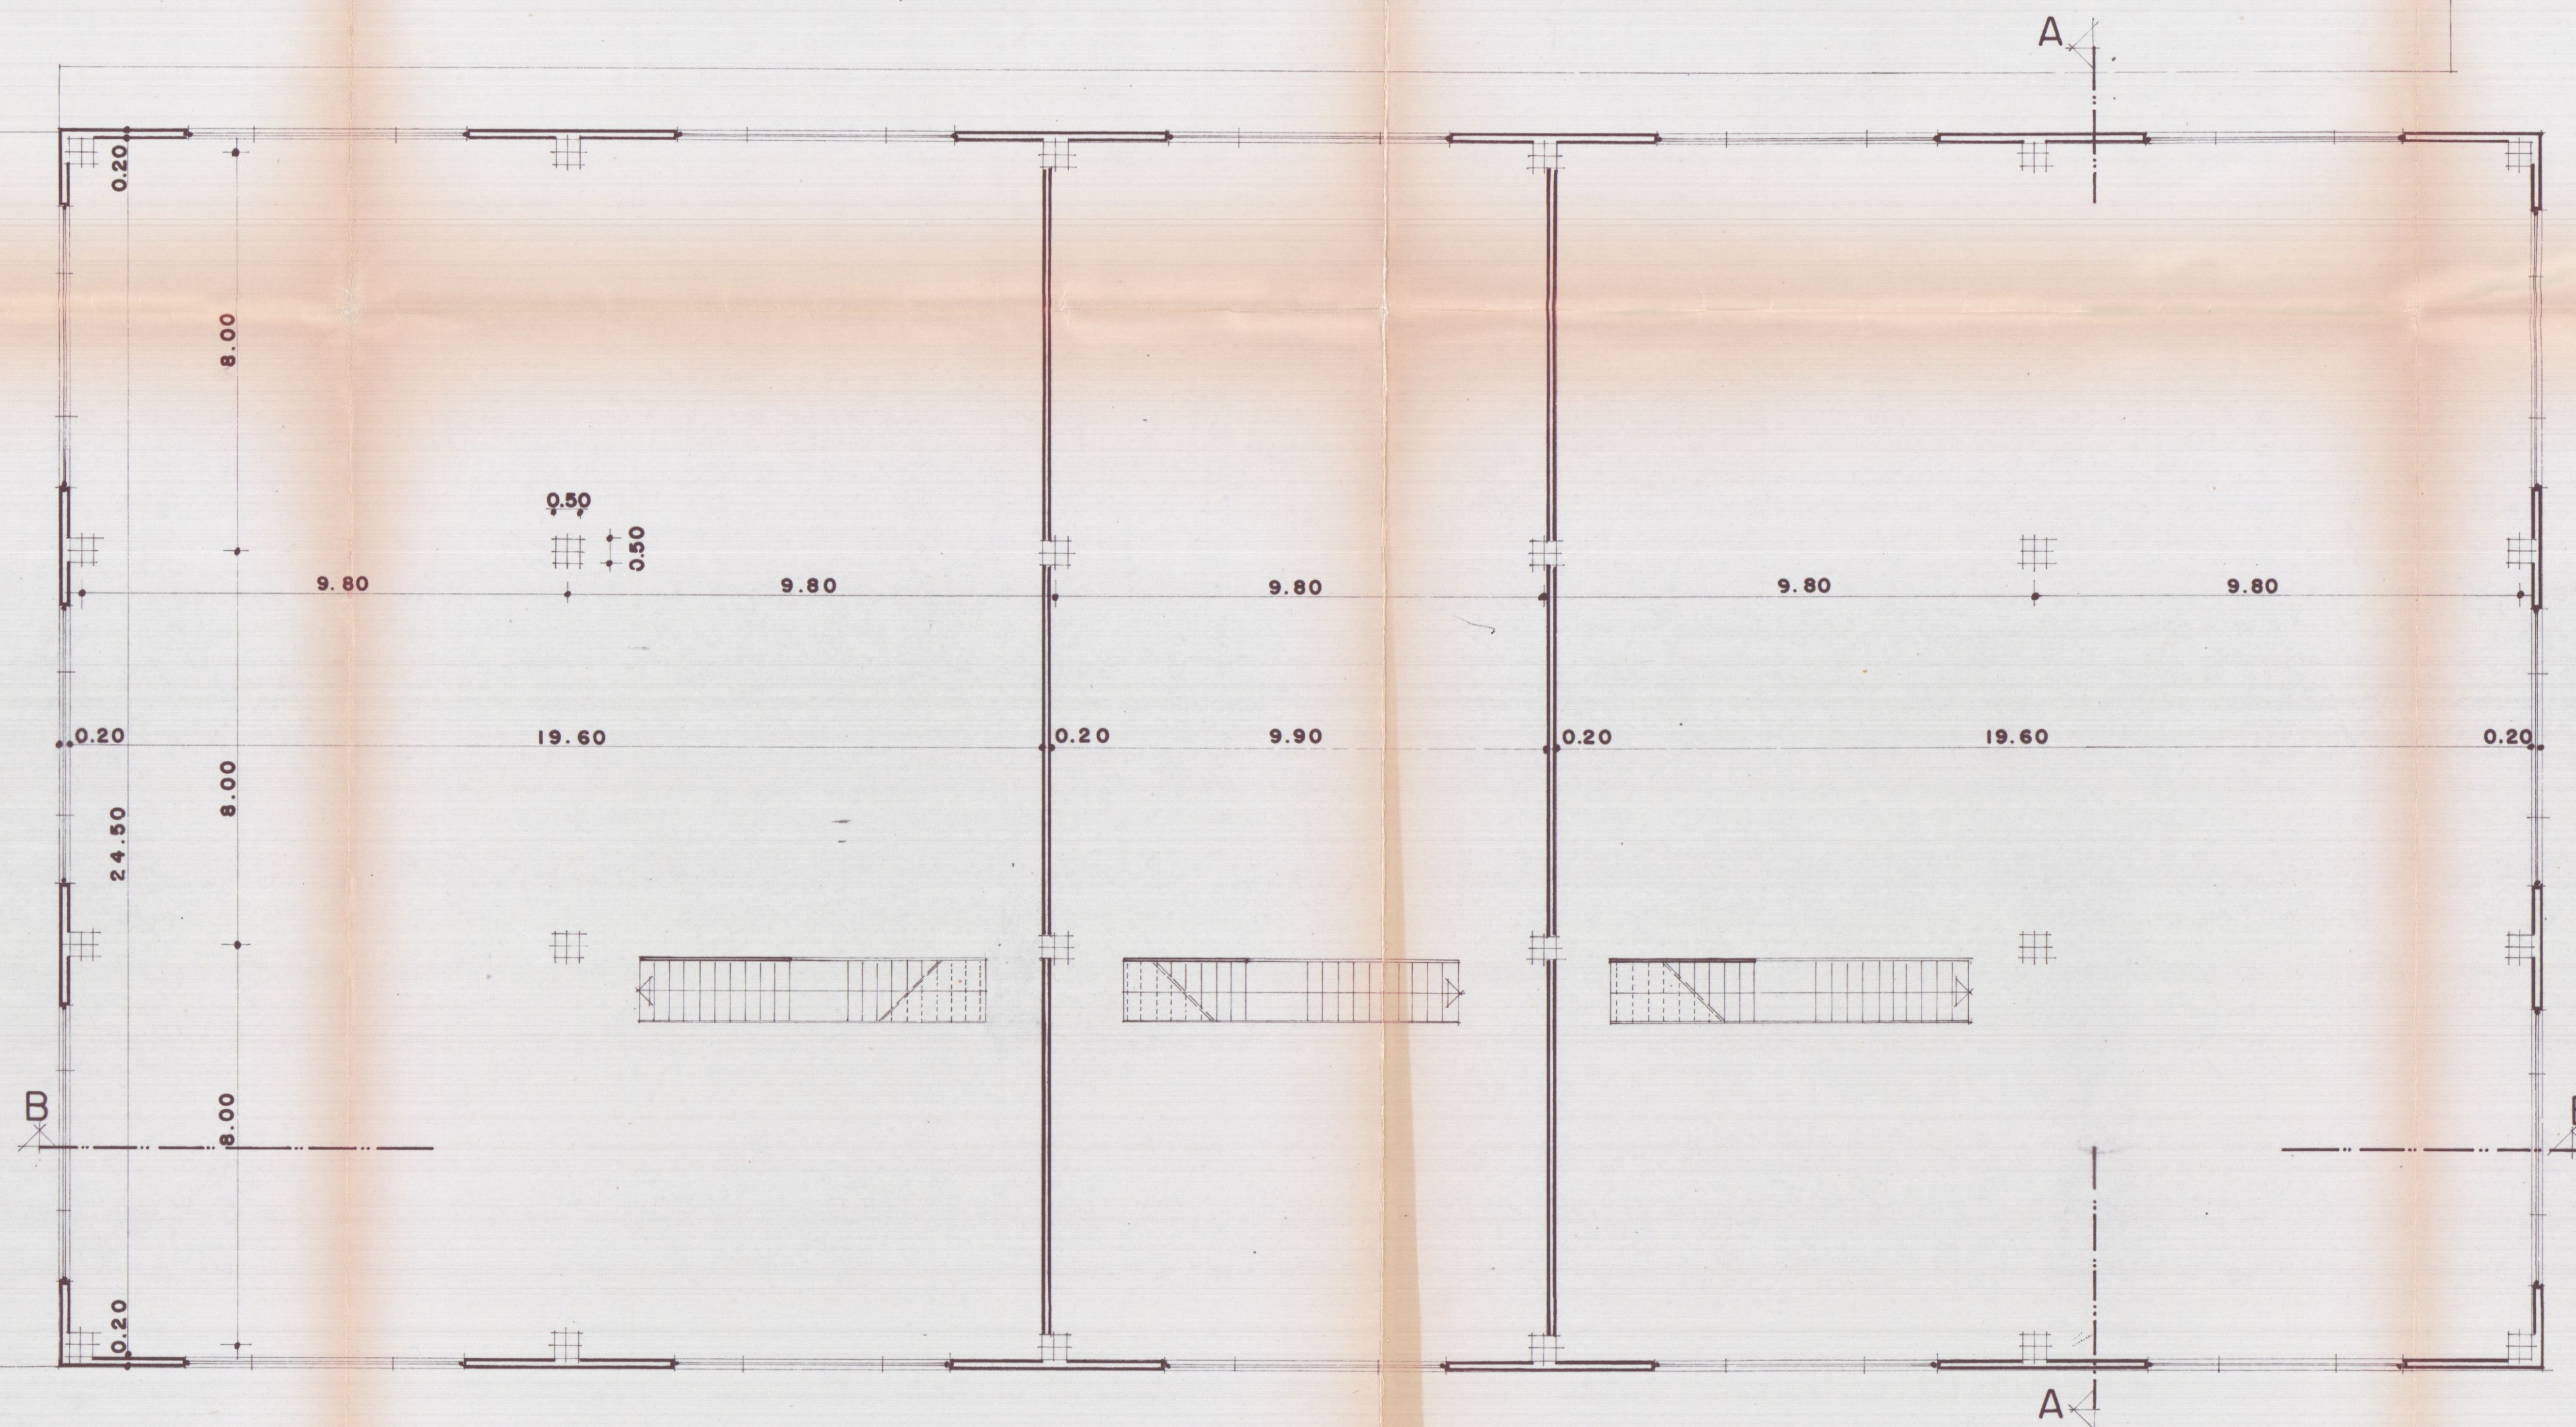

PIANTA PIANO PRIMO

COMUNE DI CARRARA

1 MAR 1990

PIANO REGOLATORE PARTICOLAREGGIATO
MOSTRE DEPOSITI COMMERCIALI
AVENZA

APPROVATO
CONTRATTATO
IL TERMINO

FG. MAPPA N. 71


PROGETTO DI UN FABBRICATO AD USO
MOSTRE DA ERIGERSI
IN VIALE XX SETTEMBRE LOC. AVENZA

Approvato dal Sindaco alle condizioni
Indicate nella Concessione Comunale
N. 44 del 22 DIC. 1990
IL DIRIGENTE
ING. CESARE TAZZINI


FABBRICATO **3.3**
PIANTA PIANO COPERTURA
PROPRIETA': "NUOVA MONTEVERDE srl"
P.ZZA 2 GIUGNO CARRARA

PROGETTISTA:
ING. FABIO TELARA
ARCH. CESARE TAZZINI

ANNO 1989 TAV. 5

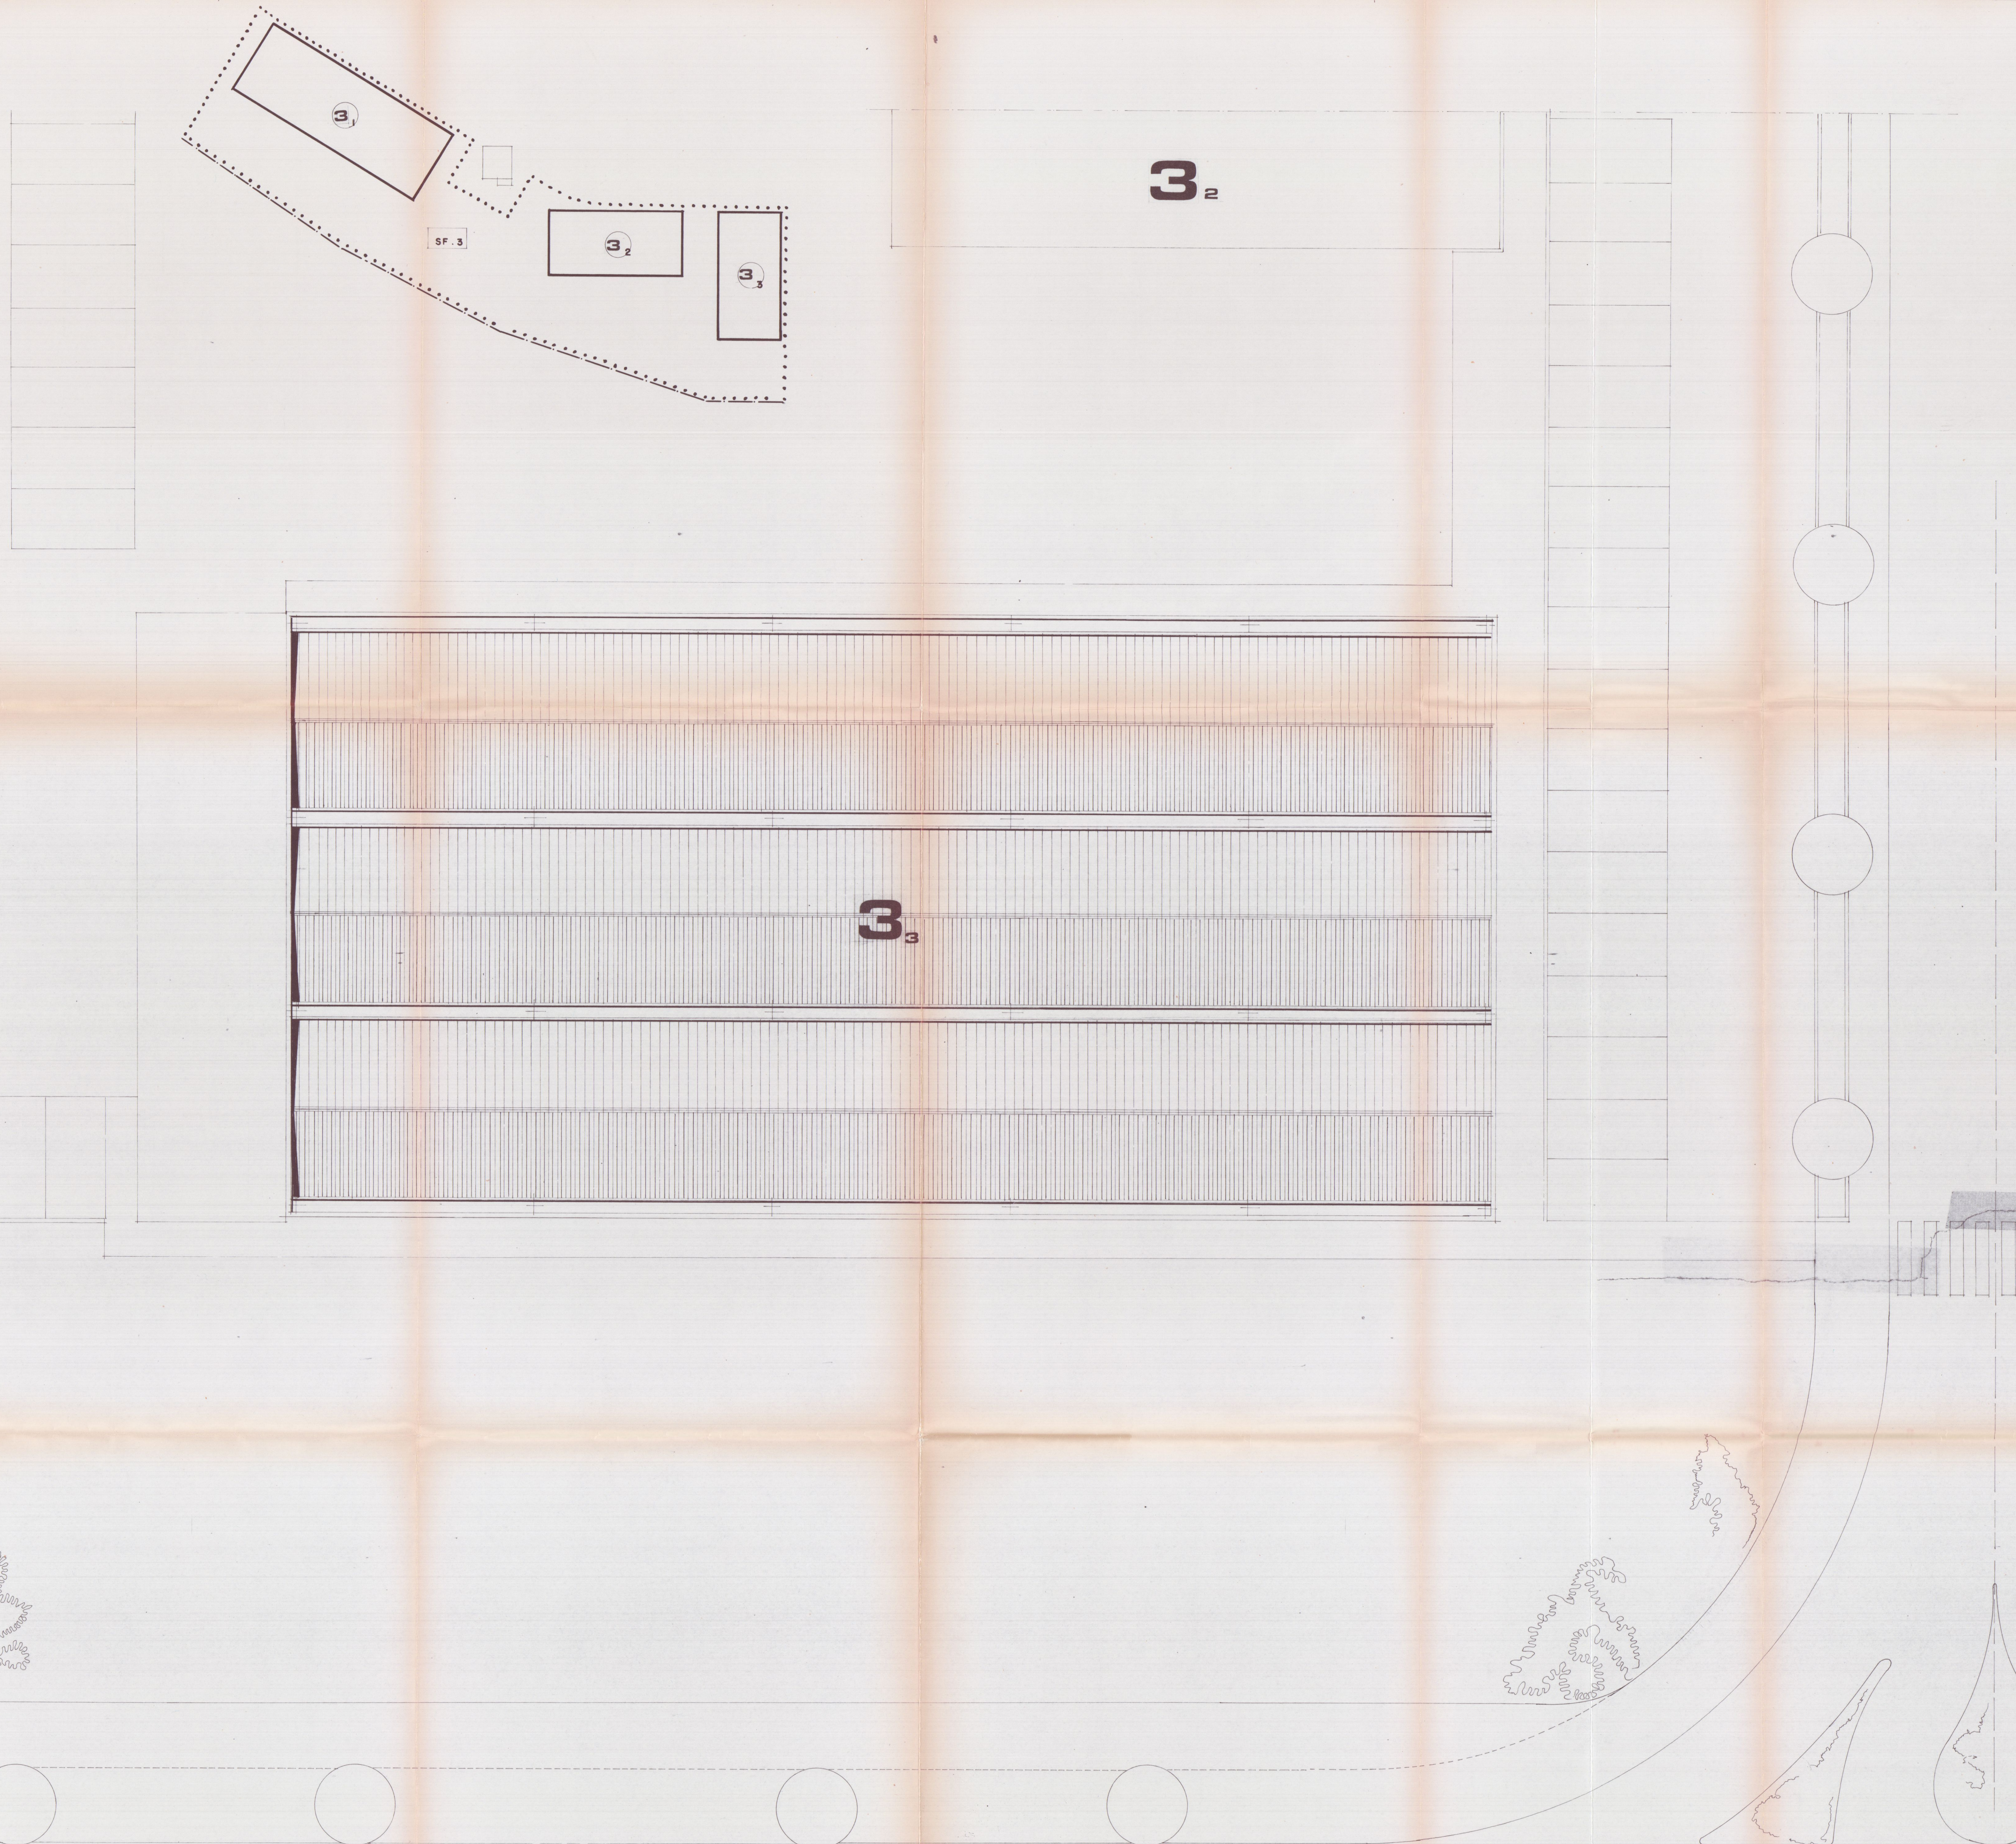

PIANTA PIANO COPERTURA

 



COMUNE DI CARRARA

PIANO REGOLATORE PARTICOLAREGGIATO
MOSTRE DEPOSITI COMMERCIALI
AVENZA

APPROVATO

FG. MAPPA N. 1

PROGETTO DI UN FABBRICATO AD USO
MAGAZZINI E MOSTRE DA ERIGERSI
IN VIALE XX SETTEMBRE LOC. AVENZA

planimetria generale

Approvato dal Sindaco alle condizioni
indicate nella Circolare Edilizia
N. 4/4 del 22 DIC. 1990
IL DIRIGENTE 1° DIPARTIMENTO

FABBRICATO


PROPRIETA': "NUOVA MONTEVERDE s.r.l."
PZZA 2 GIUGNO CARRARA

PROGETTISTA:

ING. FABIO TELARA
ARCH. CESARE TAZZINI

ANNO 1989

TAV. 1

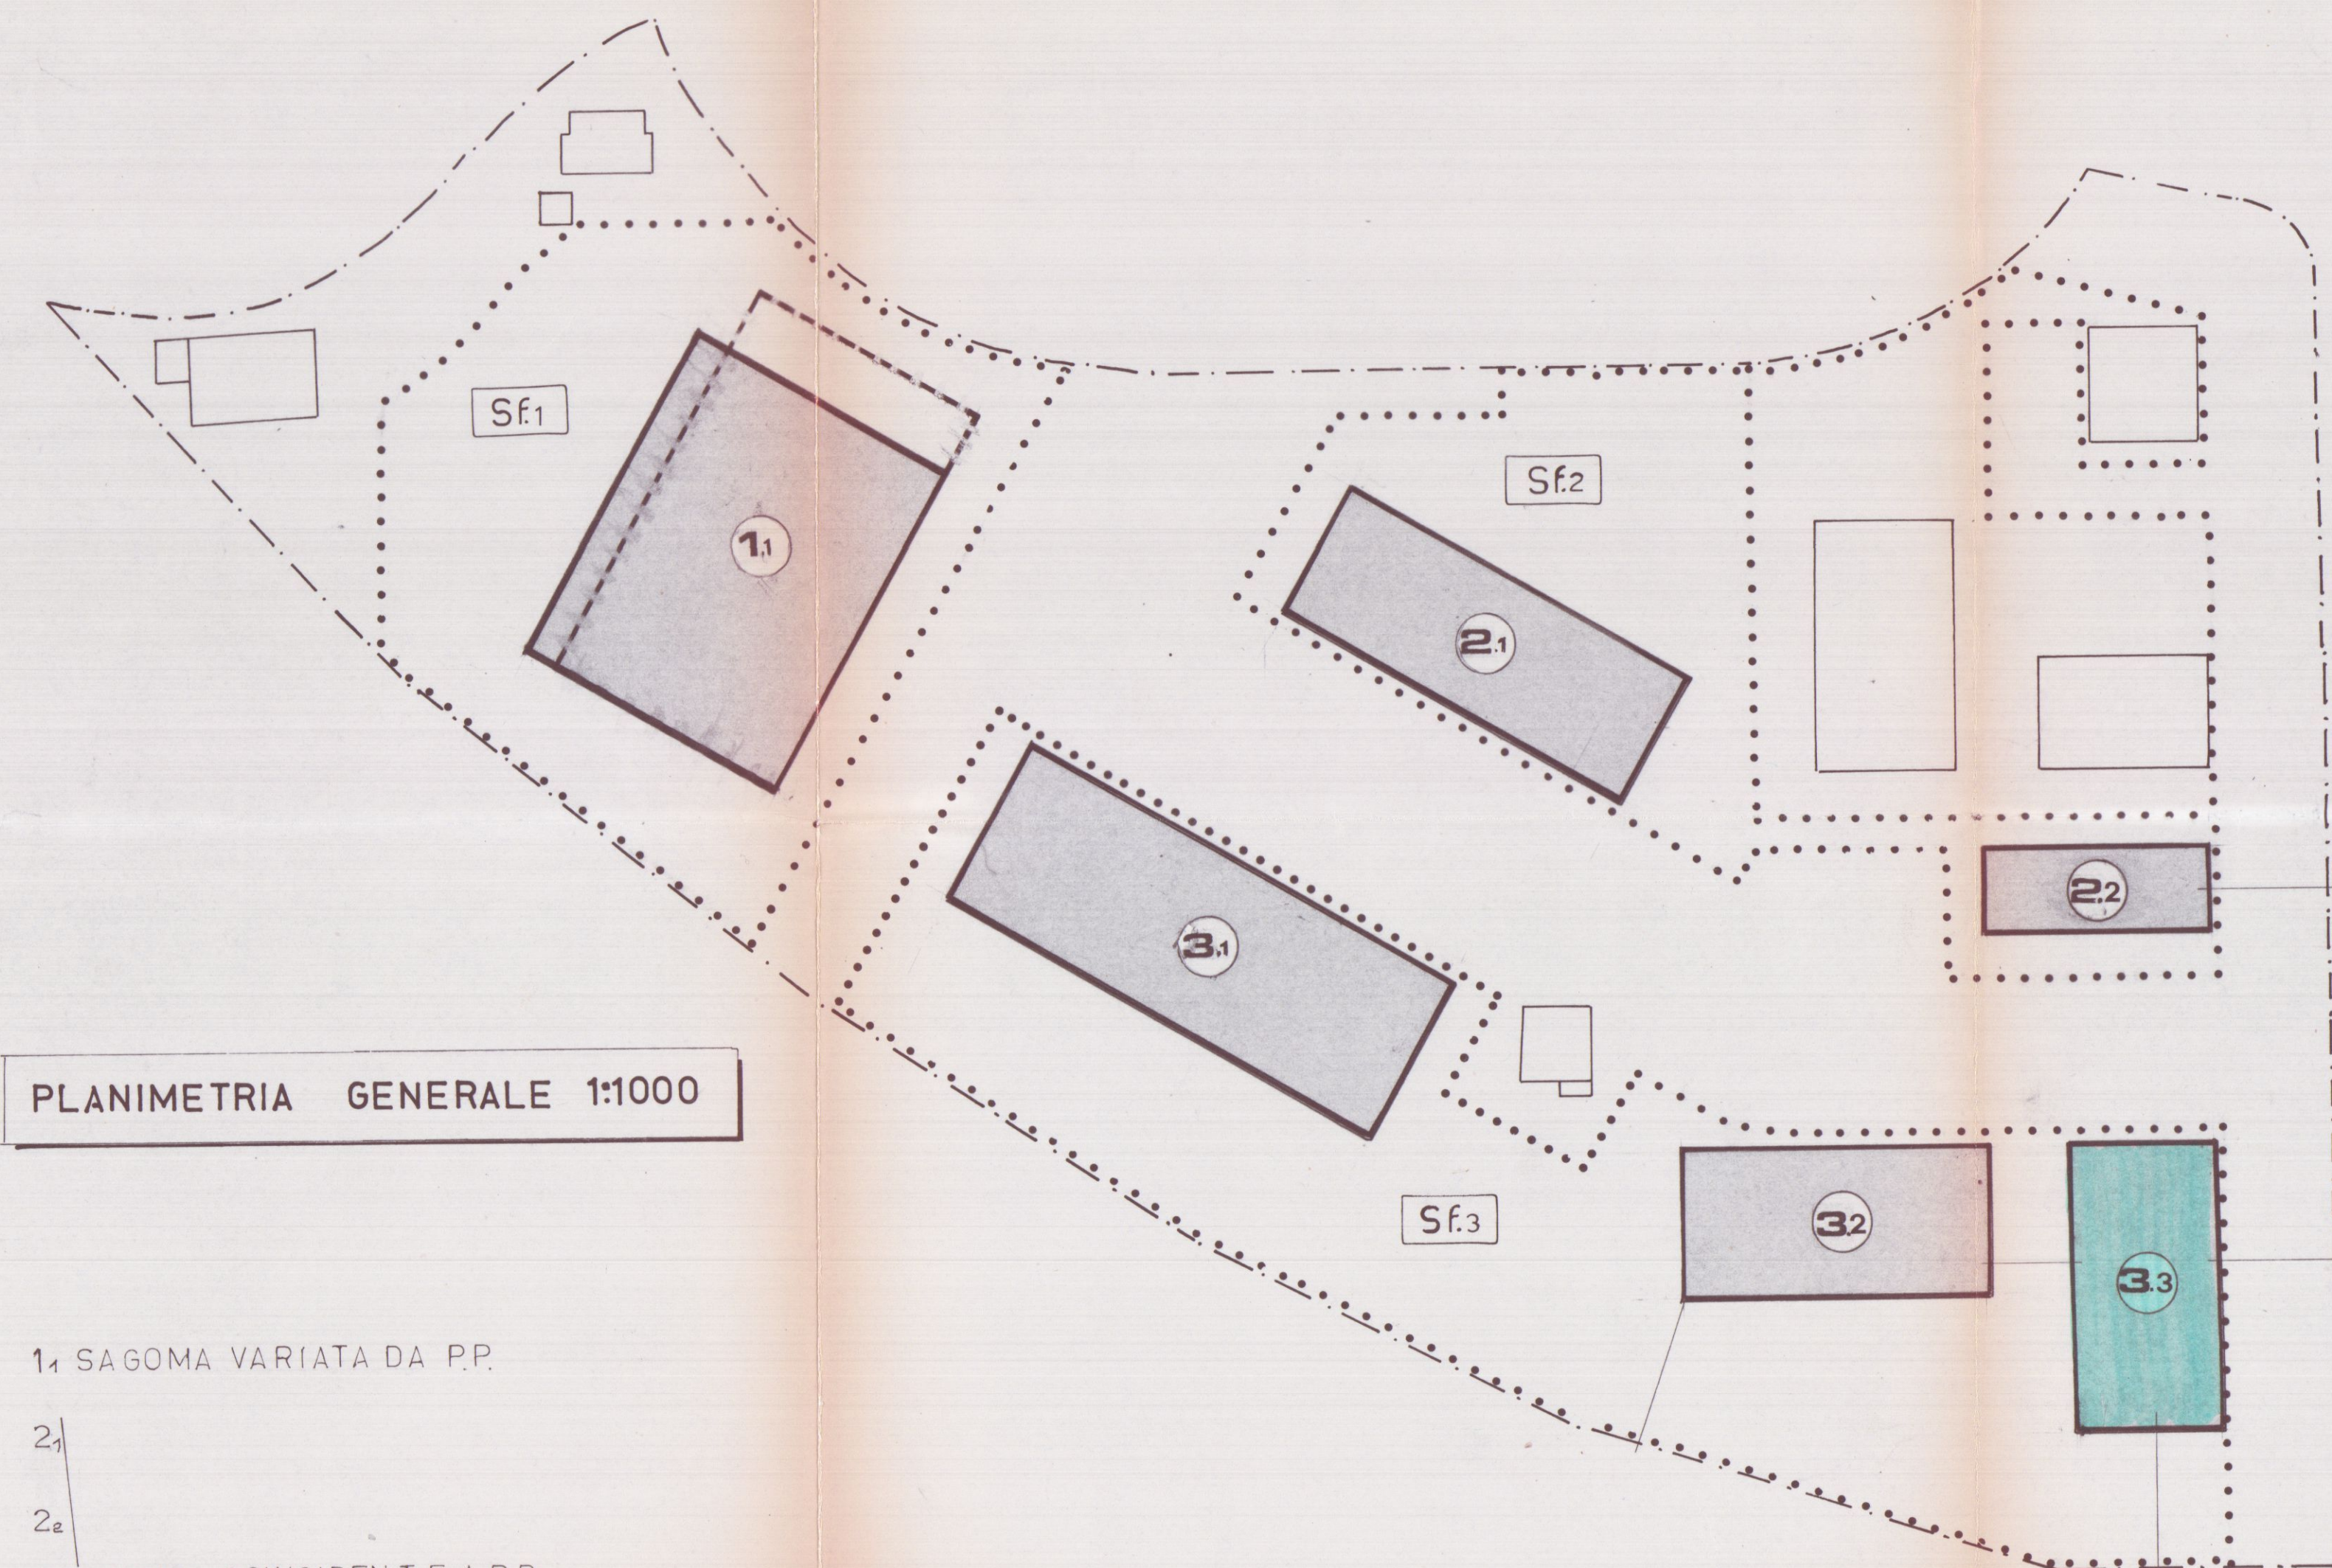

PLANIMETRIA GENERALE 1:1000

1. SAGOMA VARIATA DA P.P.


2.

2.


3. SAGOMA COINCIDENTE A.P.P.

3.

3.

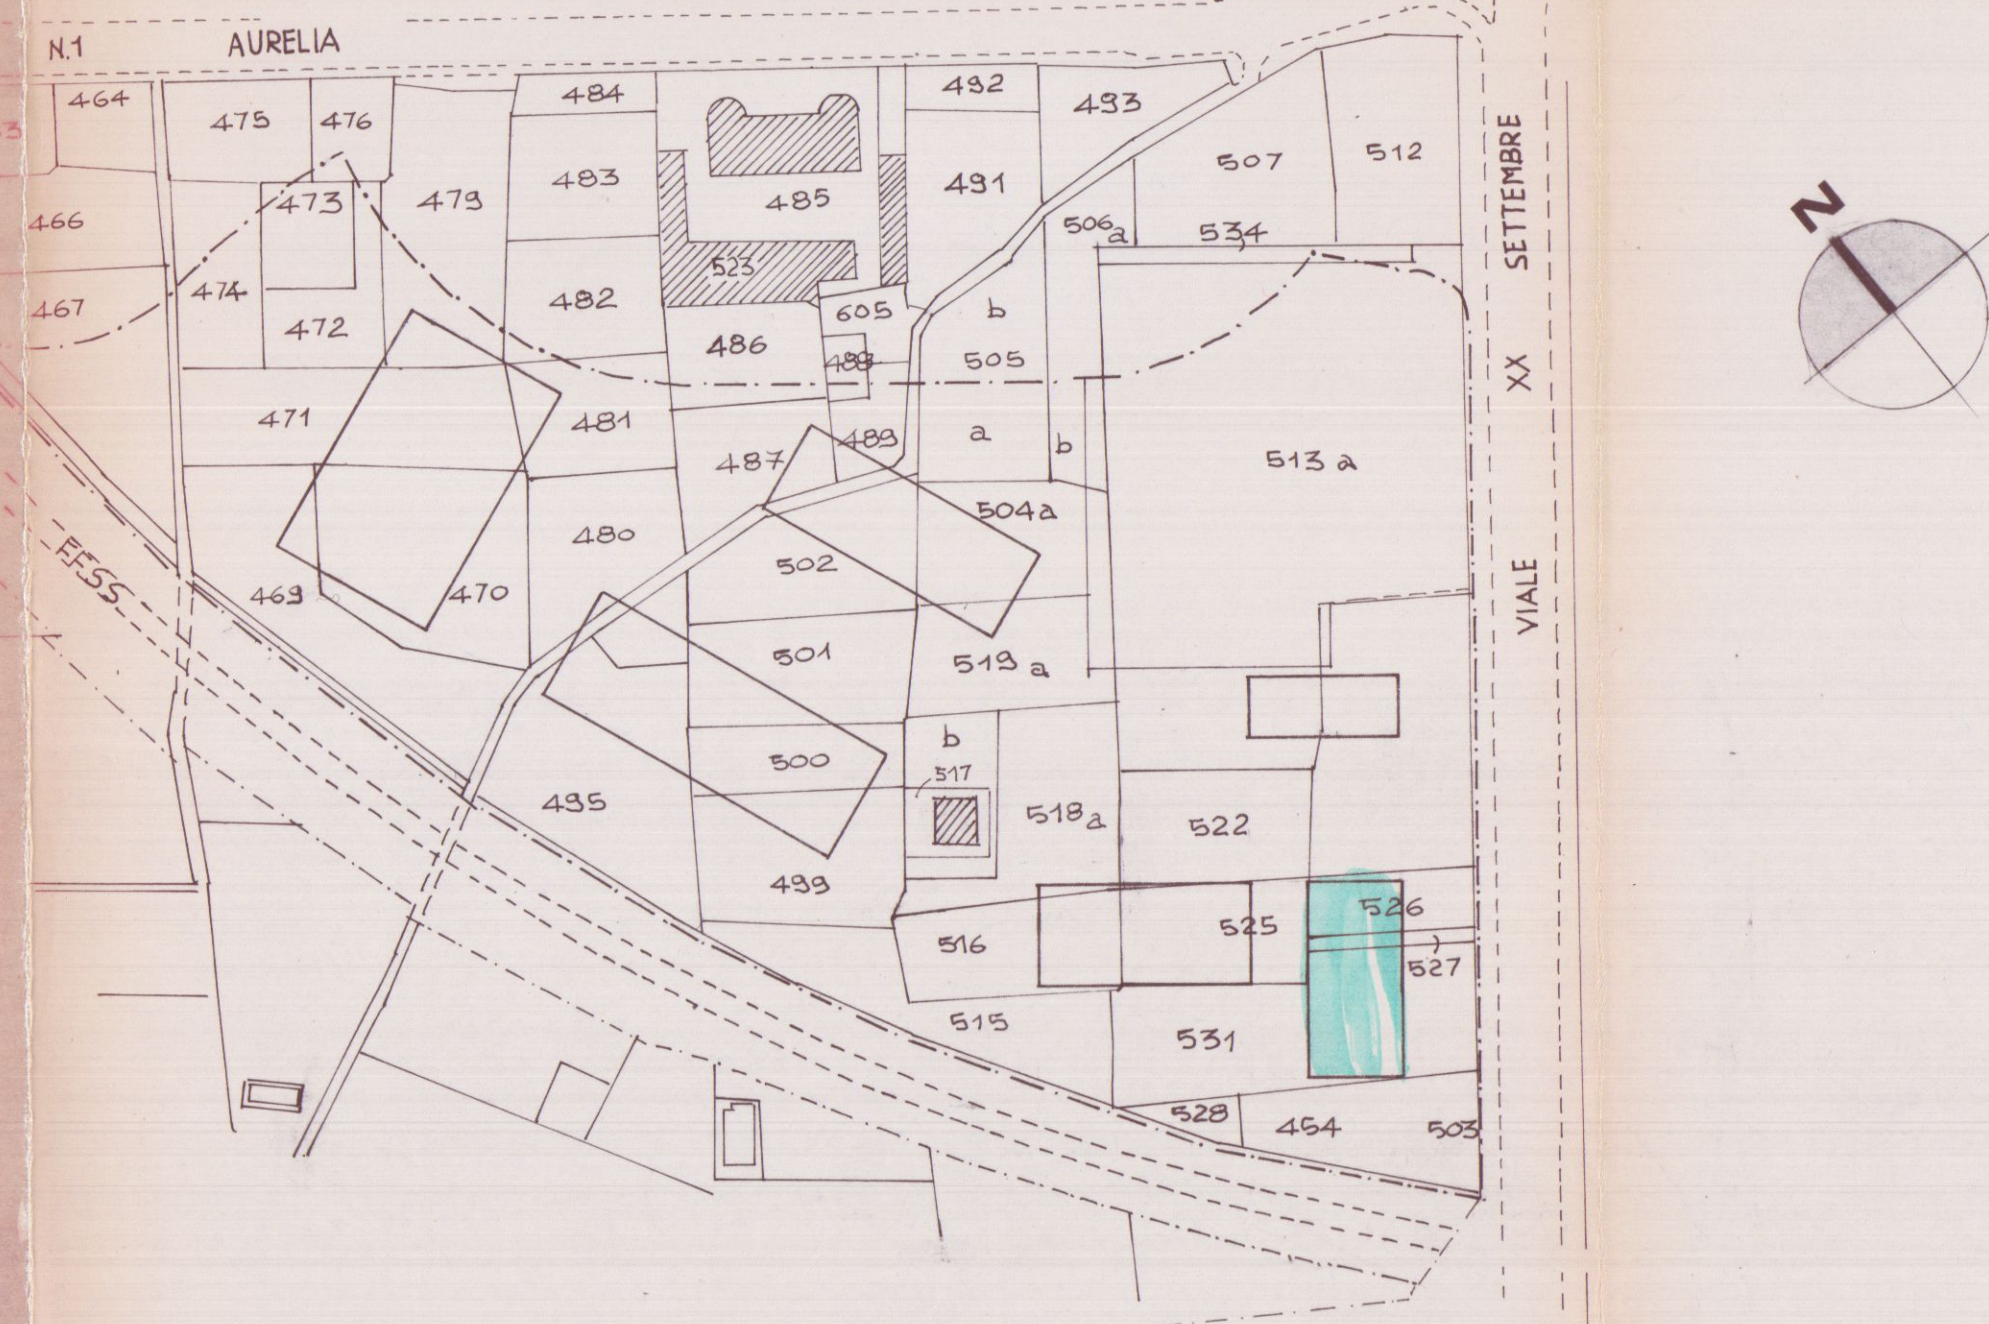

PLANIMETRIA CATASTALE 1:2000

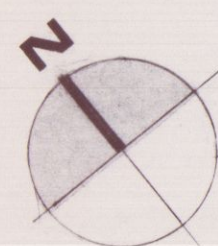

DATI PARAMETRICI DEI LOTTI PRODUTTIVI

ZONA A MOSTRE E DEPOSITI COMMERCIALI

	LOTTE	EDIFICI TIPO	SUP. LOTTO		SUP. COPERTA		SUP. UTILE		VOLUME		ALTEZZA		N. PIANI		DESTINAZIONE DEI PIANI	RAPPORTO DI COPERTUR
			DI P.P.	DI PROG.	DI P.P.	DI PROG.	DI P.P.	DI PROG.	DI P.P.	DI PROG.	DI P.P.	DI PROG.	DI P.P.	DI PROG.		
DEPOSITI	Sf1	1.1	9405	9405	3256	3090	3856	3455	21164	20085	650	650	2	2	piano terra-piano uffici	0.346 / 0.32
MOSTRE	Sf2	2.1 2.2	6620	6620	1700 60.0	1700 600	2000 1800	1999 1800	13600 5700	13600 5700	800 950	650 950	2 3	2 3	piano terra-piano uffici piano terra-1° piano 2° piano	Q347 / 0.347
MOSTRE	Sf3	3.1 3.2 3.3	14970	14970	2635 1350	2635 1350	3023 1850	3017 1849	21080 10800	21080 10800	800 800	650 650	2 2 2	2 2 2	piano terra-piano uffici piano terra-piano uffici piano terra-1° piano	Q349 / 0.349
TOTALI			30995	30995	10791	10625	14779	14620	84219	82640	—					

TABELLA SUPERFICI E VOLUMI

	PIANO TERRA	PIANO PRIMO	PIANO SECONDO	TOT. SUPERFICIE	VOLUME	PARCHEGGIO
1.1	60.60 51.00 6060x51.00=3090	1370 2530 1110 2530x1110=280 1370x620=85		3455 mq	H = 6.50 =mc 20'085 mq.1060	
2.1	68.00 25.00 2500x68.00=1700mq	440 440x6800=299 mq		1999 mq	6.50 =mc 11'050	
2.2	40.00 15.00 1500x40.00=600mq	1500x4000=600mq	1500x4000=600mq	1800mq	950 =mc 5'700 mq.1000	
3.1	85.00 31.00 3100x85.00=2635mq	450 450x8500=382 mq		3017mq	6.50 =mc 17'128	
3.2	54.00 25.00 2500x54.00=1350mq	925 925x54.00=499 mq		1849 mq	6.50 =mc 8'775	
3.3	50.00 25.00 2500x50.00=1250mq	2500x50.00=1250mq		2500mq	910 =mc 11'375 mq.2200	

COMUNE DI CARRARA

PIANO REGOLATORE PARTICOLAREGGIATO
MOSTRE DEPOSITI COMMERCIALI
AVENZA



APPROVATO FG. MAPPA N. 71
CONTRILLATO IL TECNICO

PROGETTO DI UN FABBRICATO AD USO
MOSTRE DA ERIGERSI
IN VIALE XX SETTEMBRE LOC. AVENZA

FABBRICATO 3.3
PIANTA PIANO INTERRATO
PROPRIETA': "NUOVA MONTEVERDE srl"
PZZA 2 GIUGNO CARRARA

PROGETTISTA:
ING. FABIO TELARA
ARCH. CESARE TAZZINI

ANNO 1989 TAV. 2

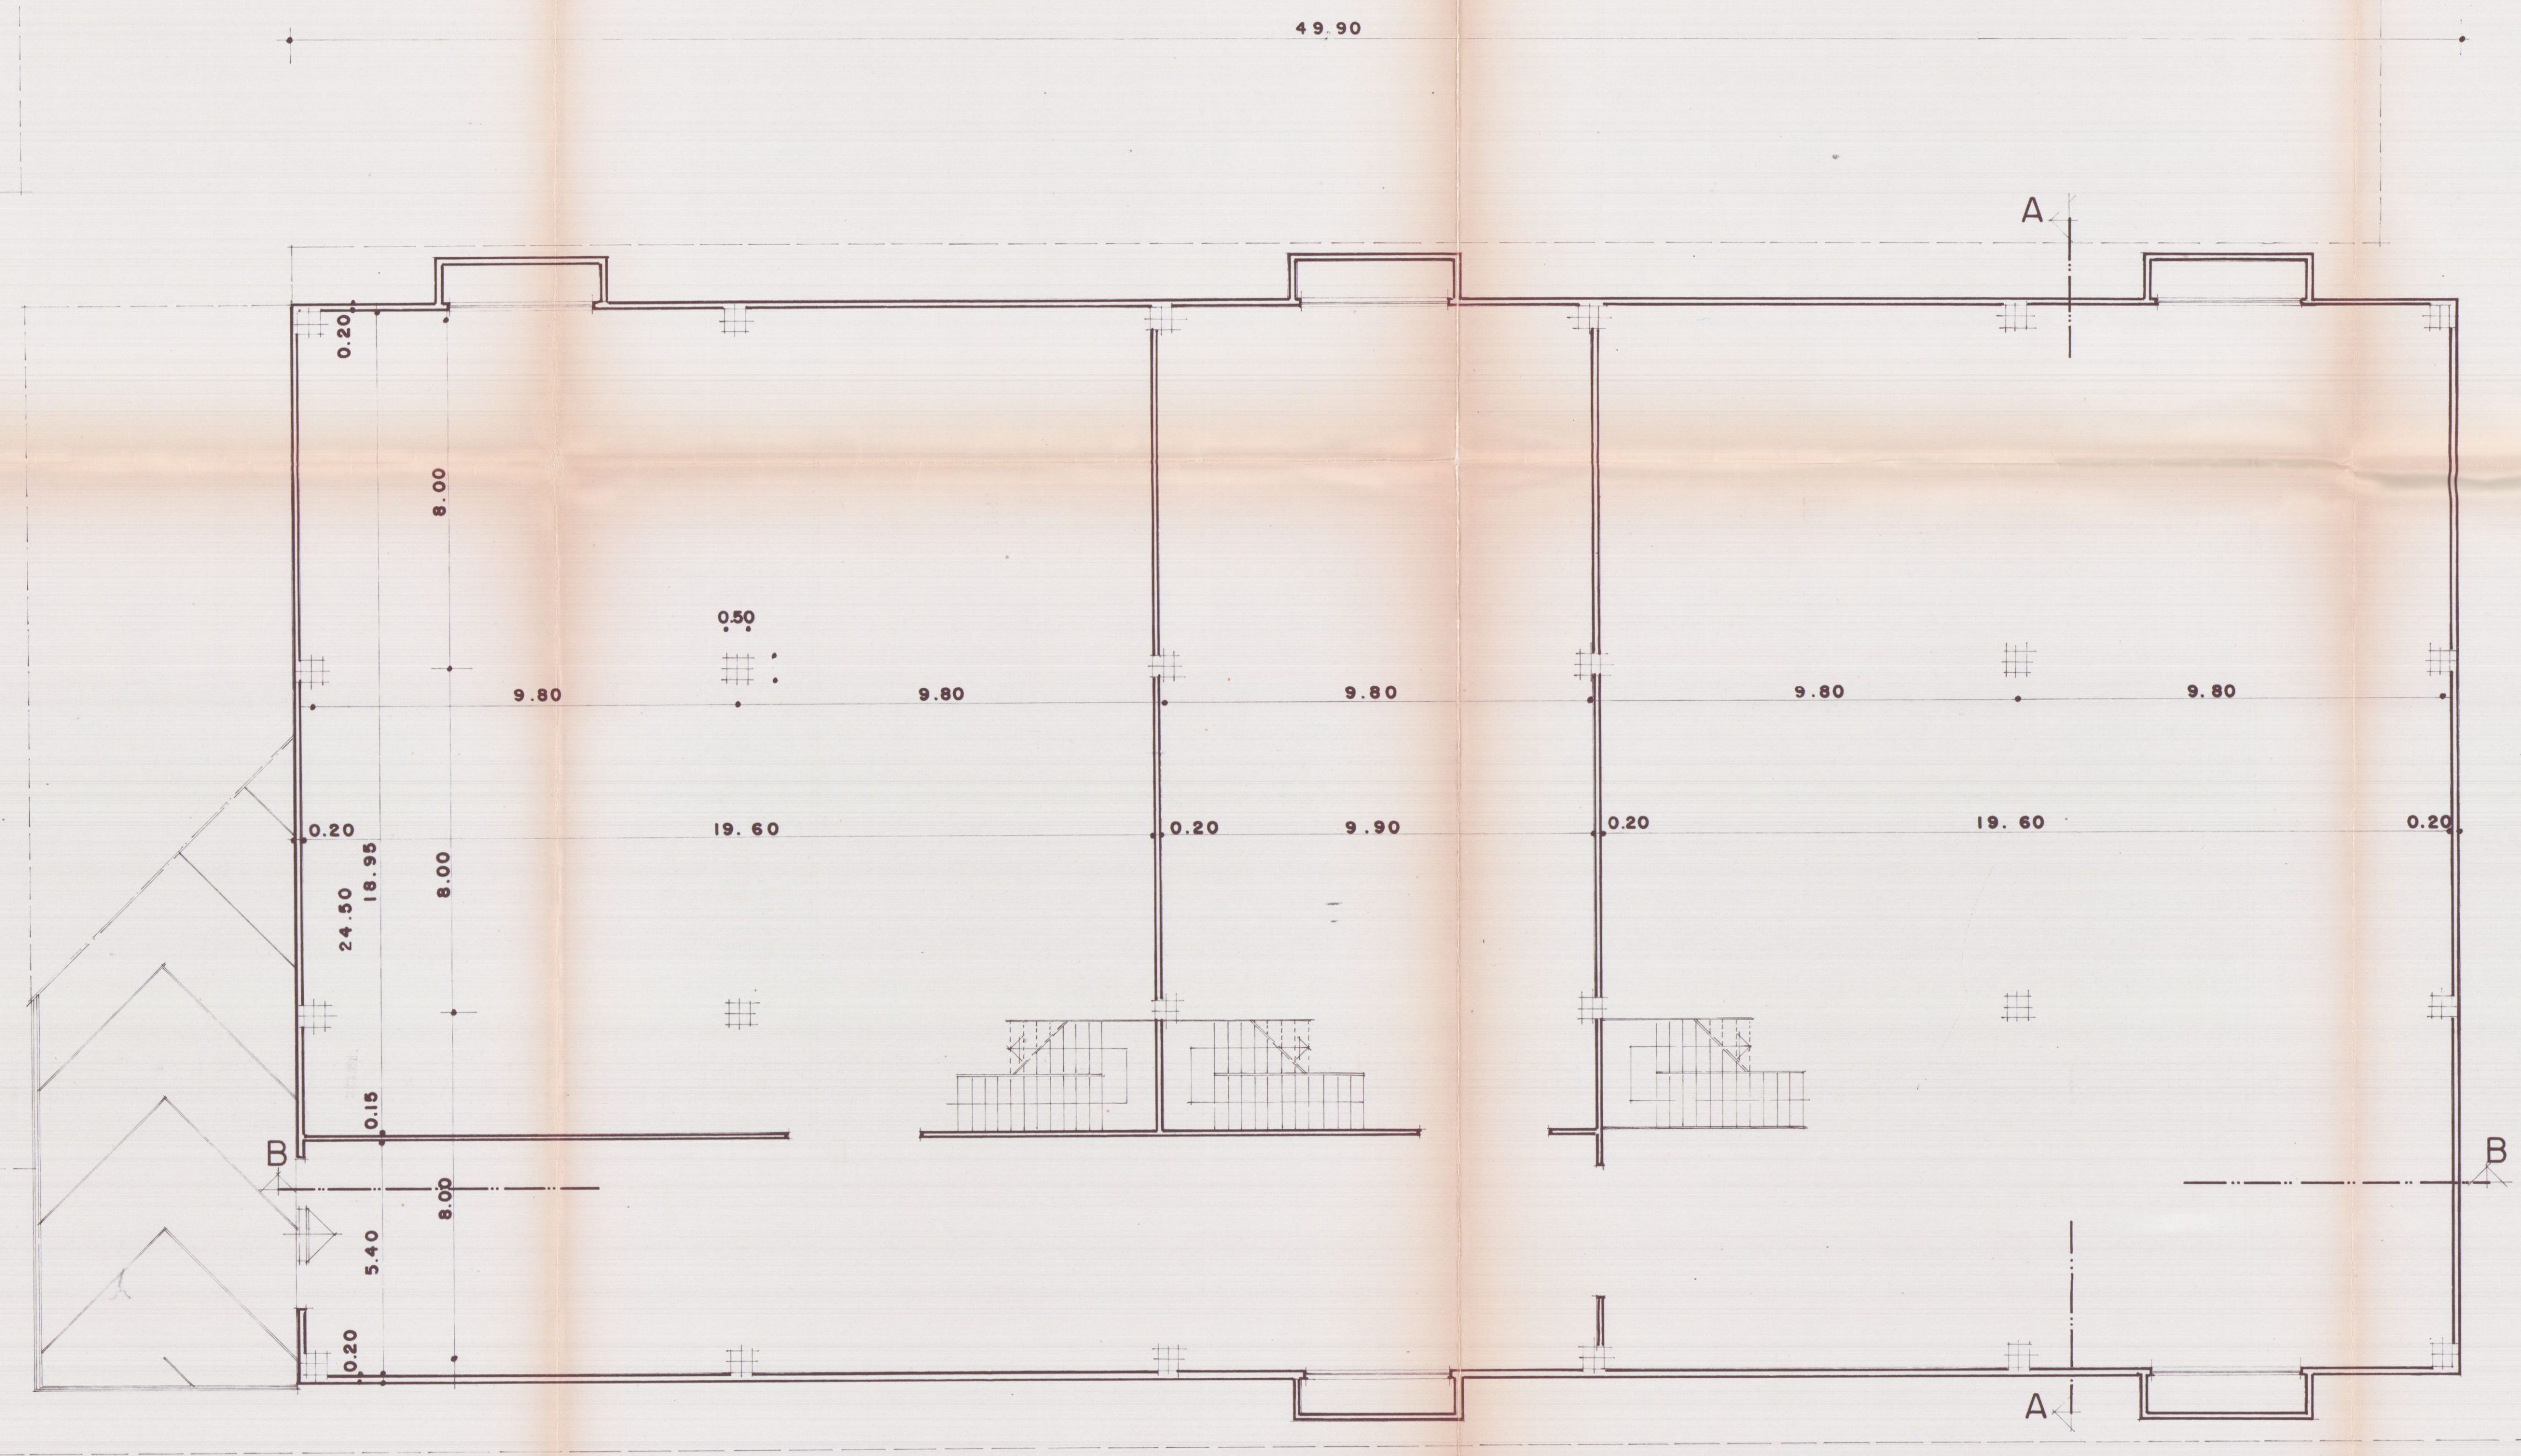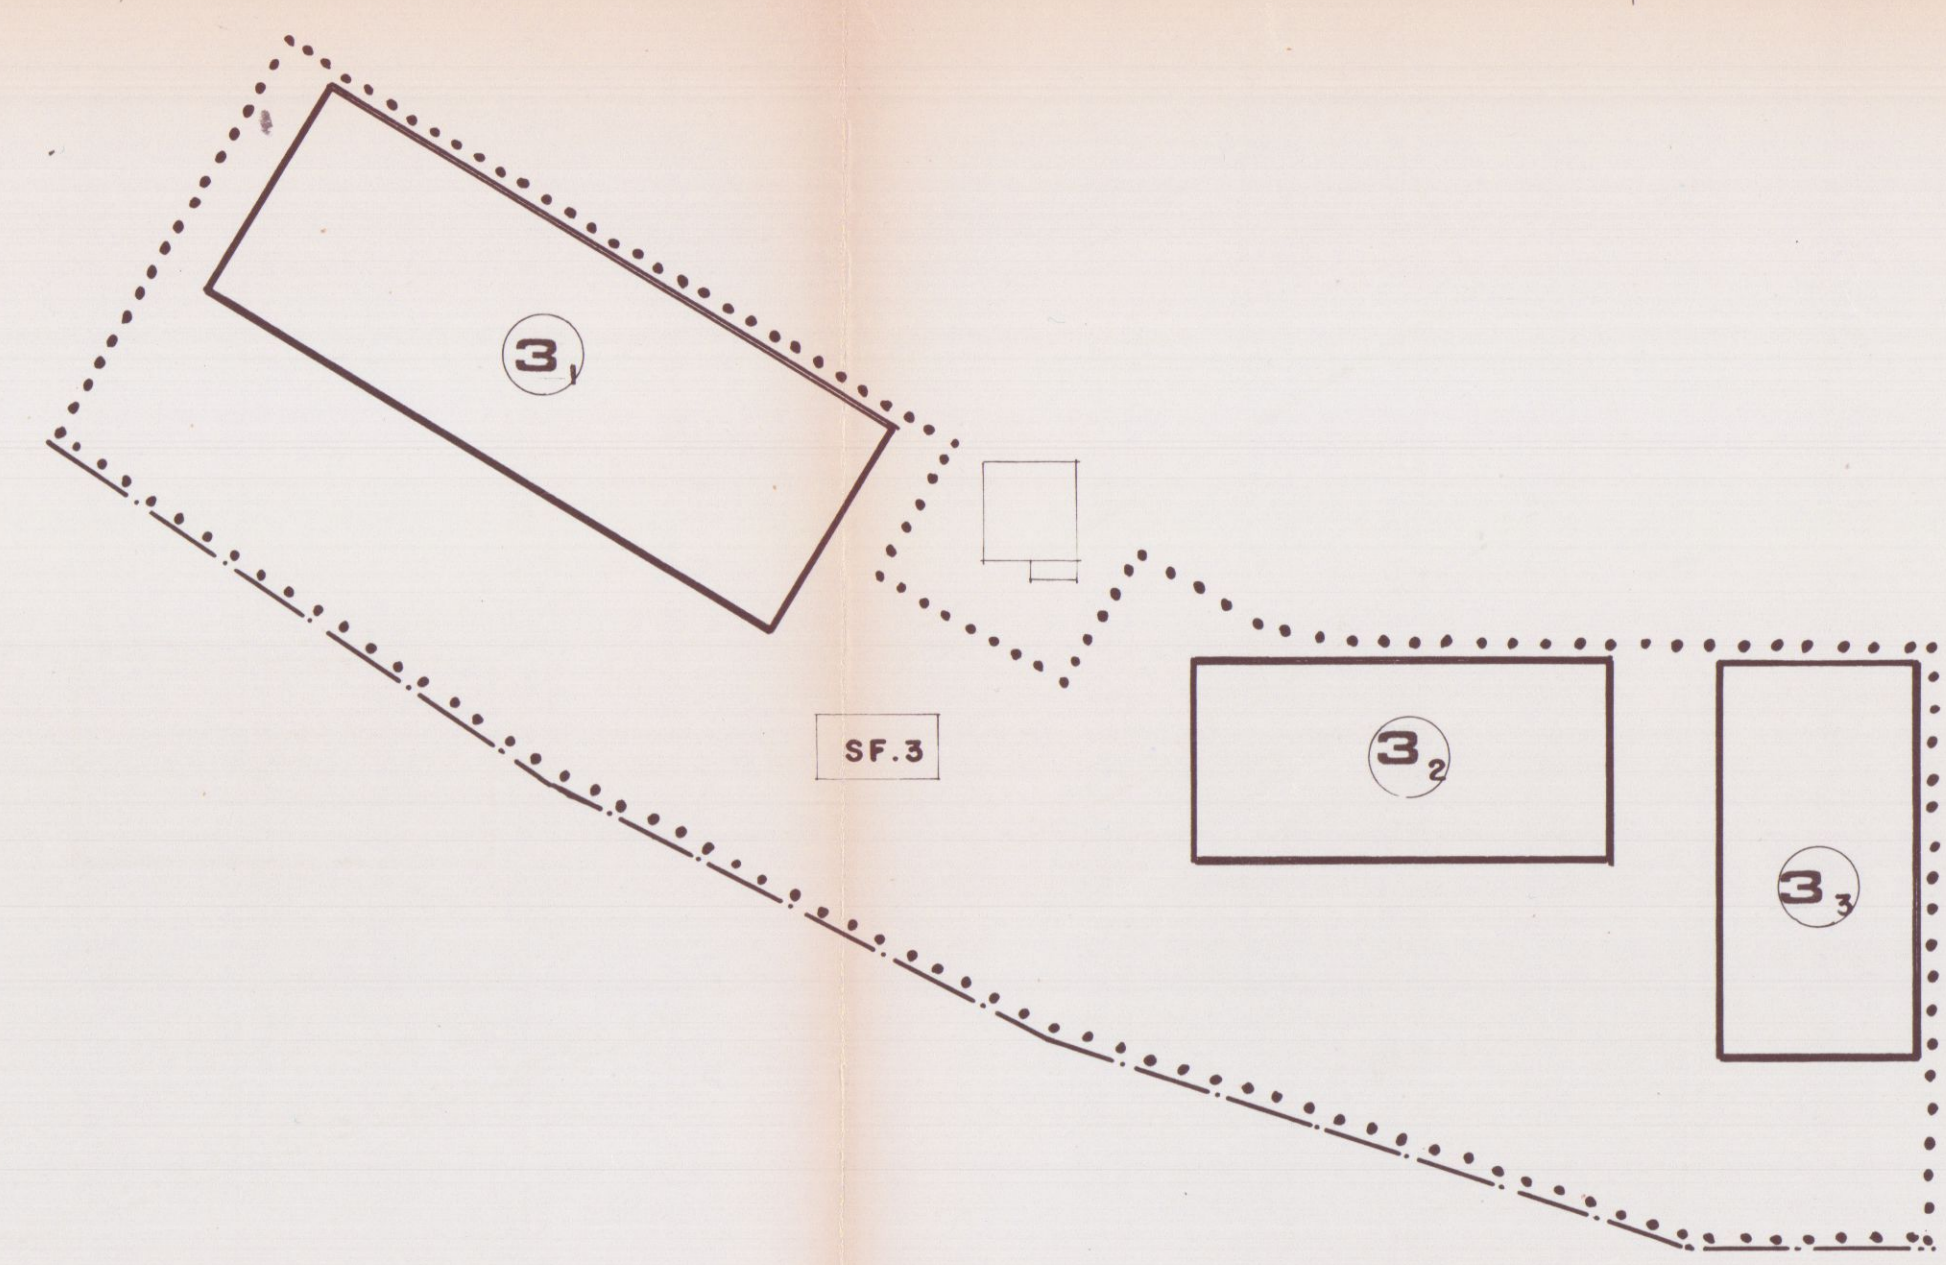

PIANTA PIANO INTERRATO