

PROP. SIG. **PERTINI MIRCO** IMMOBILIARE *esclusiva*
LAVORO FABB. USO ABITAZIONE DA ERIGERSI
IN AVENZA

TAV. 5

PIANO TERZO


SCALA 1:8100

APPROVATO

27 MAG. 1982

CONTROLLATO
IL TECNICO


15 NOV. 1980

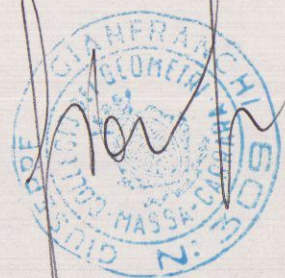

Approvato dal Sindaco alle condizioni
Indicate nella Concessione Edilizia
N. del 27 MAG. 1982
L'ING. CAPO



VECCHIA AURELIA

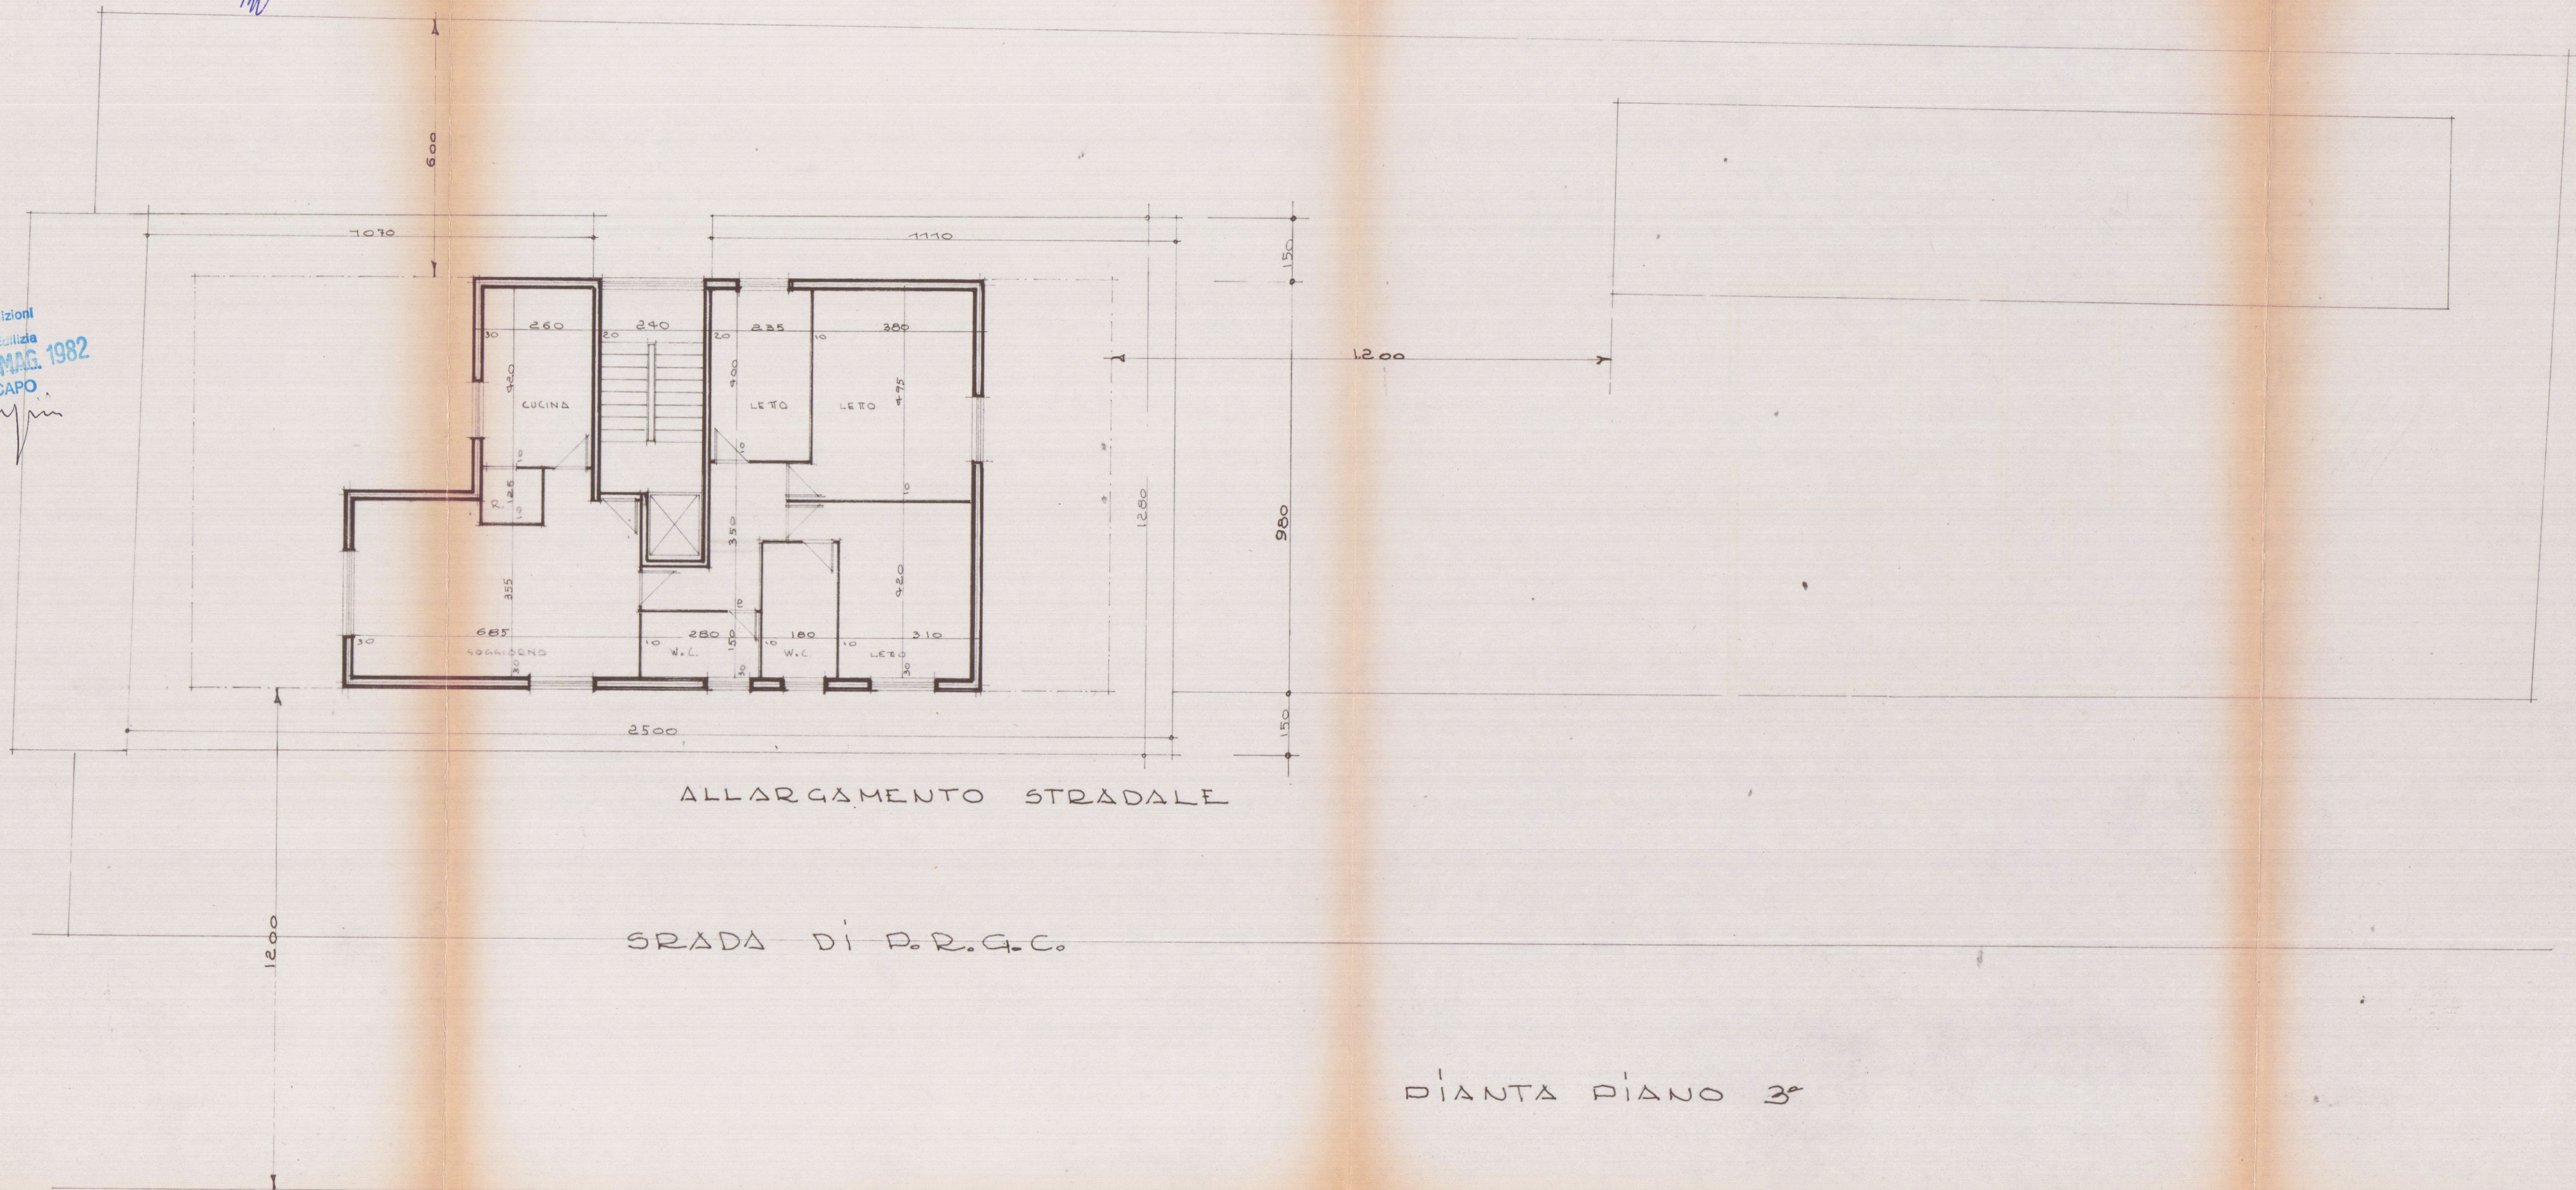

D'ANTA PIANO 3°