

Tavola Unica

Comune di Carrara

Oggetto : Planimetrie, Volumi, Piante, Prospetto, Sezione A:A,
Sezione B:B.

Progetto : **RICHIESTA DI SANATORIA PER ABUSI**

EDILIZI.

al locale adibito a cantina e ricovero attrezzi costruito
nel terreno di pertinenza al fabbricato
sito in località "Stadio" P.zza V.Veneto civ.5.

Proprietà : A.T.E.R. di Massa Carrara.

Inquilino: Sig.re Macchiarini Franco.


Tecnico: Geometra Antonio Meccheri.

Scala : 1/1000-1/200-1/50.

data :






14 Codi 94

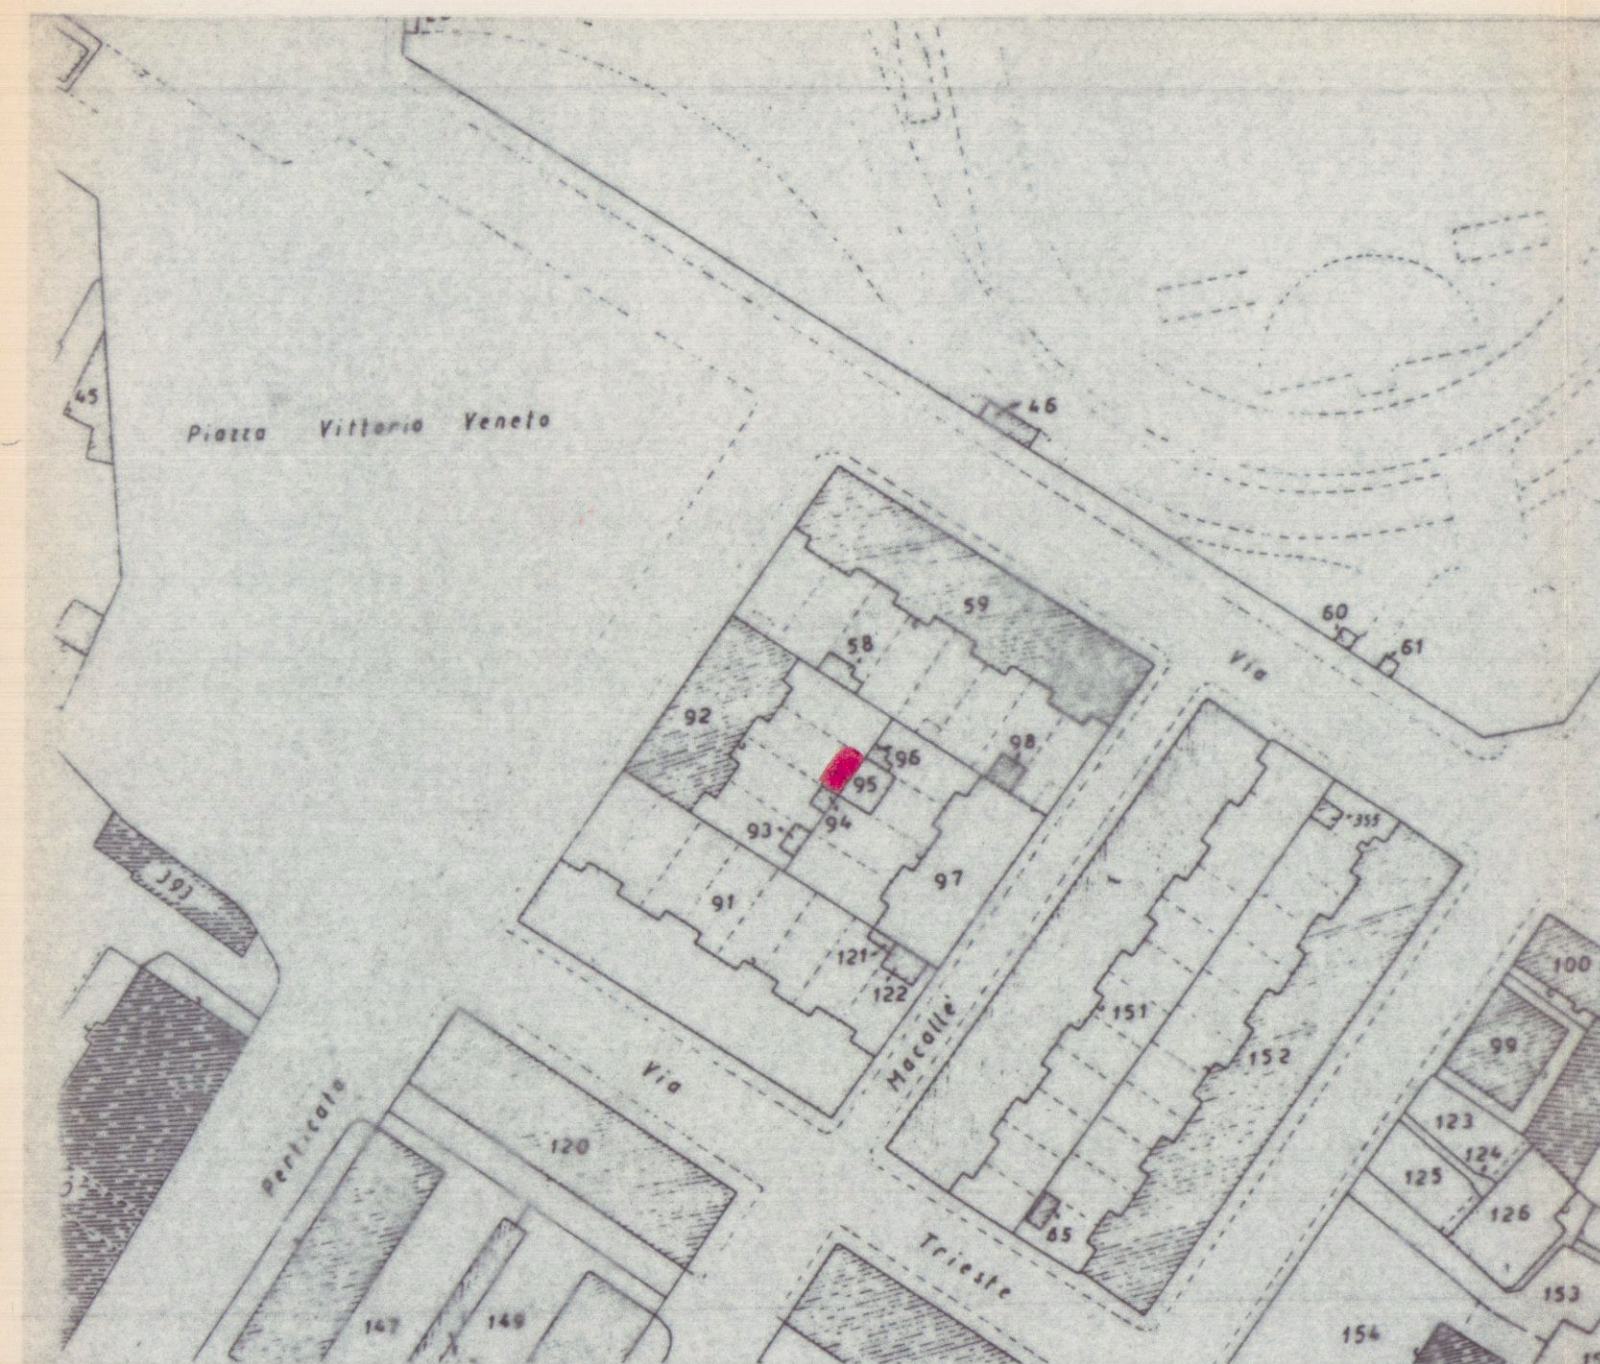


Stralcio planimetrico
foglio 64 mapp.92 sub.3
scala 1/1000

Calcolo Superficie lorda	
mt. 3,175 x 6,30 = mq.20,00	
mt. 1,20 x 1,60 = mq.1,92	
Totale mq.21,92	
Calcolo Superficie utile	
mt. 2,77 x 5,90 = mq.16,34	
mt. 1,60 x 1,00 = mq. 1,60	
Totale mq.17,94	
Calcolo Volume	
mq. 20,00 x 2,50 mt. = mc.50,00	
mq. 1,92 x 2,05 mt. = mc. 3,94	
Totale mc.53,94	


Ingrandimento
scala 1/200

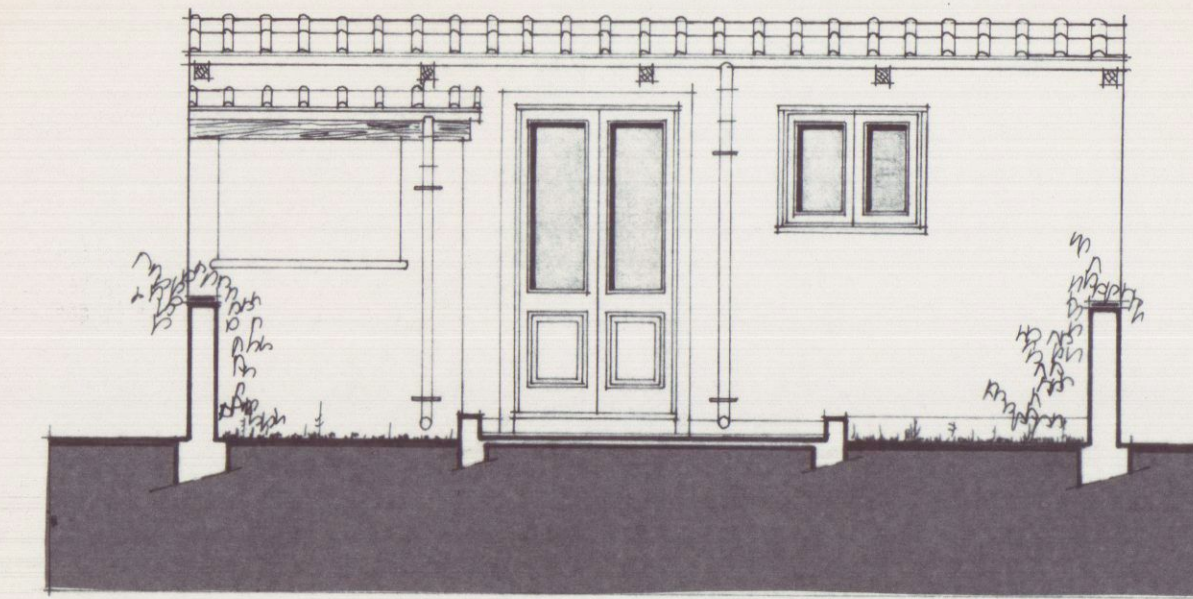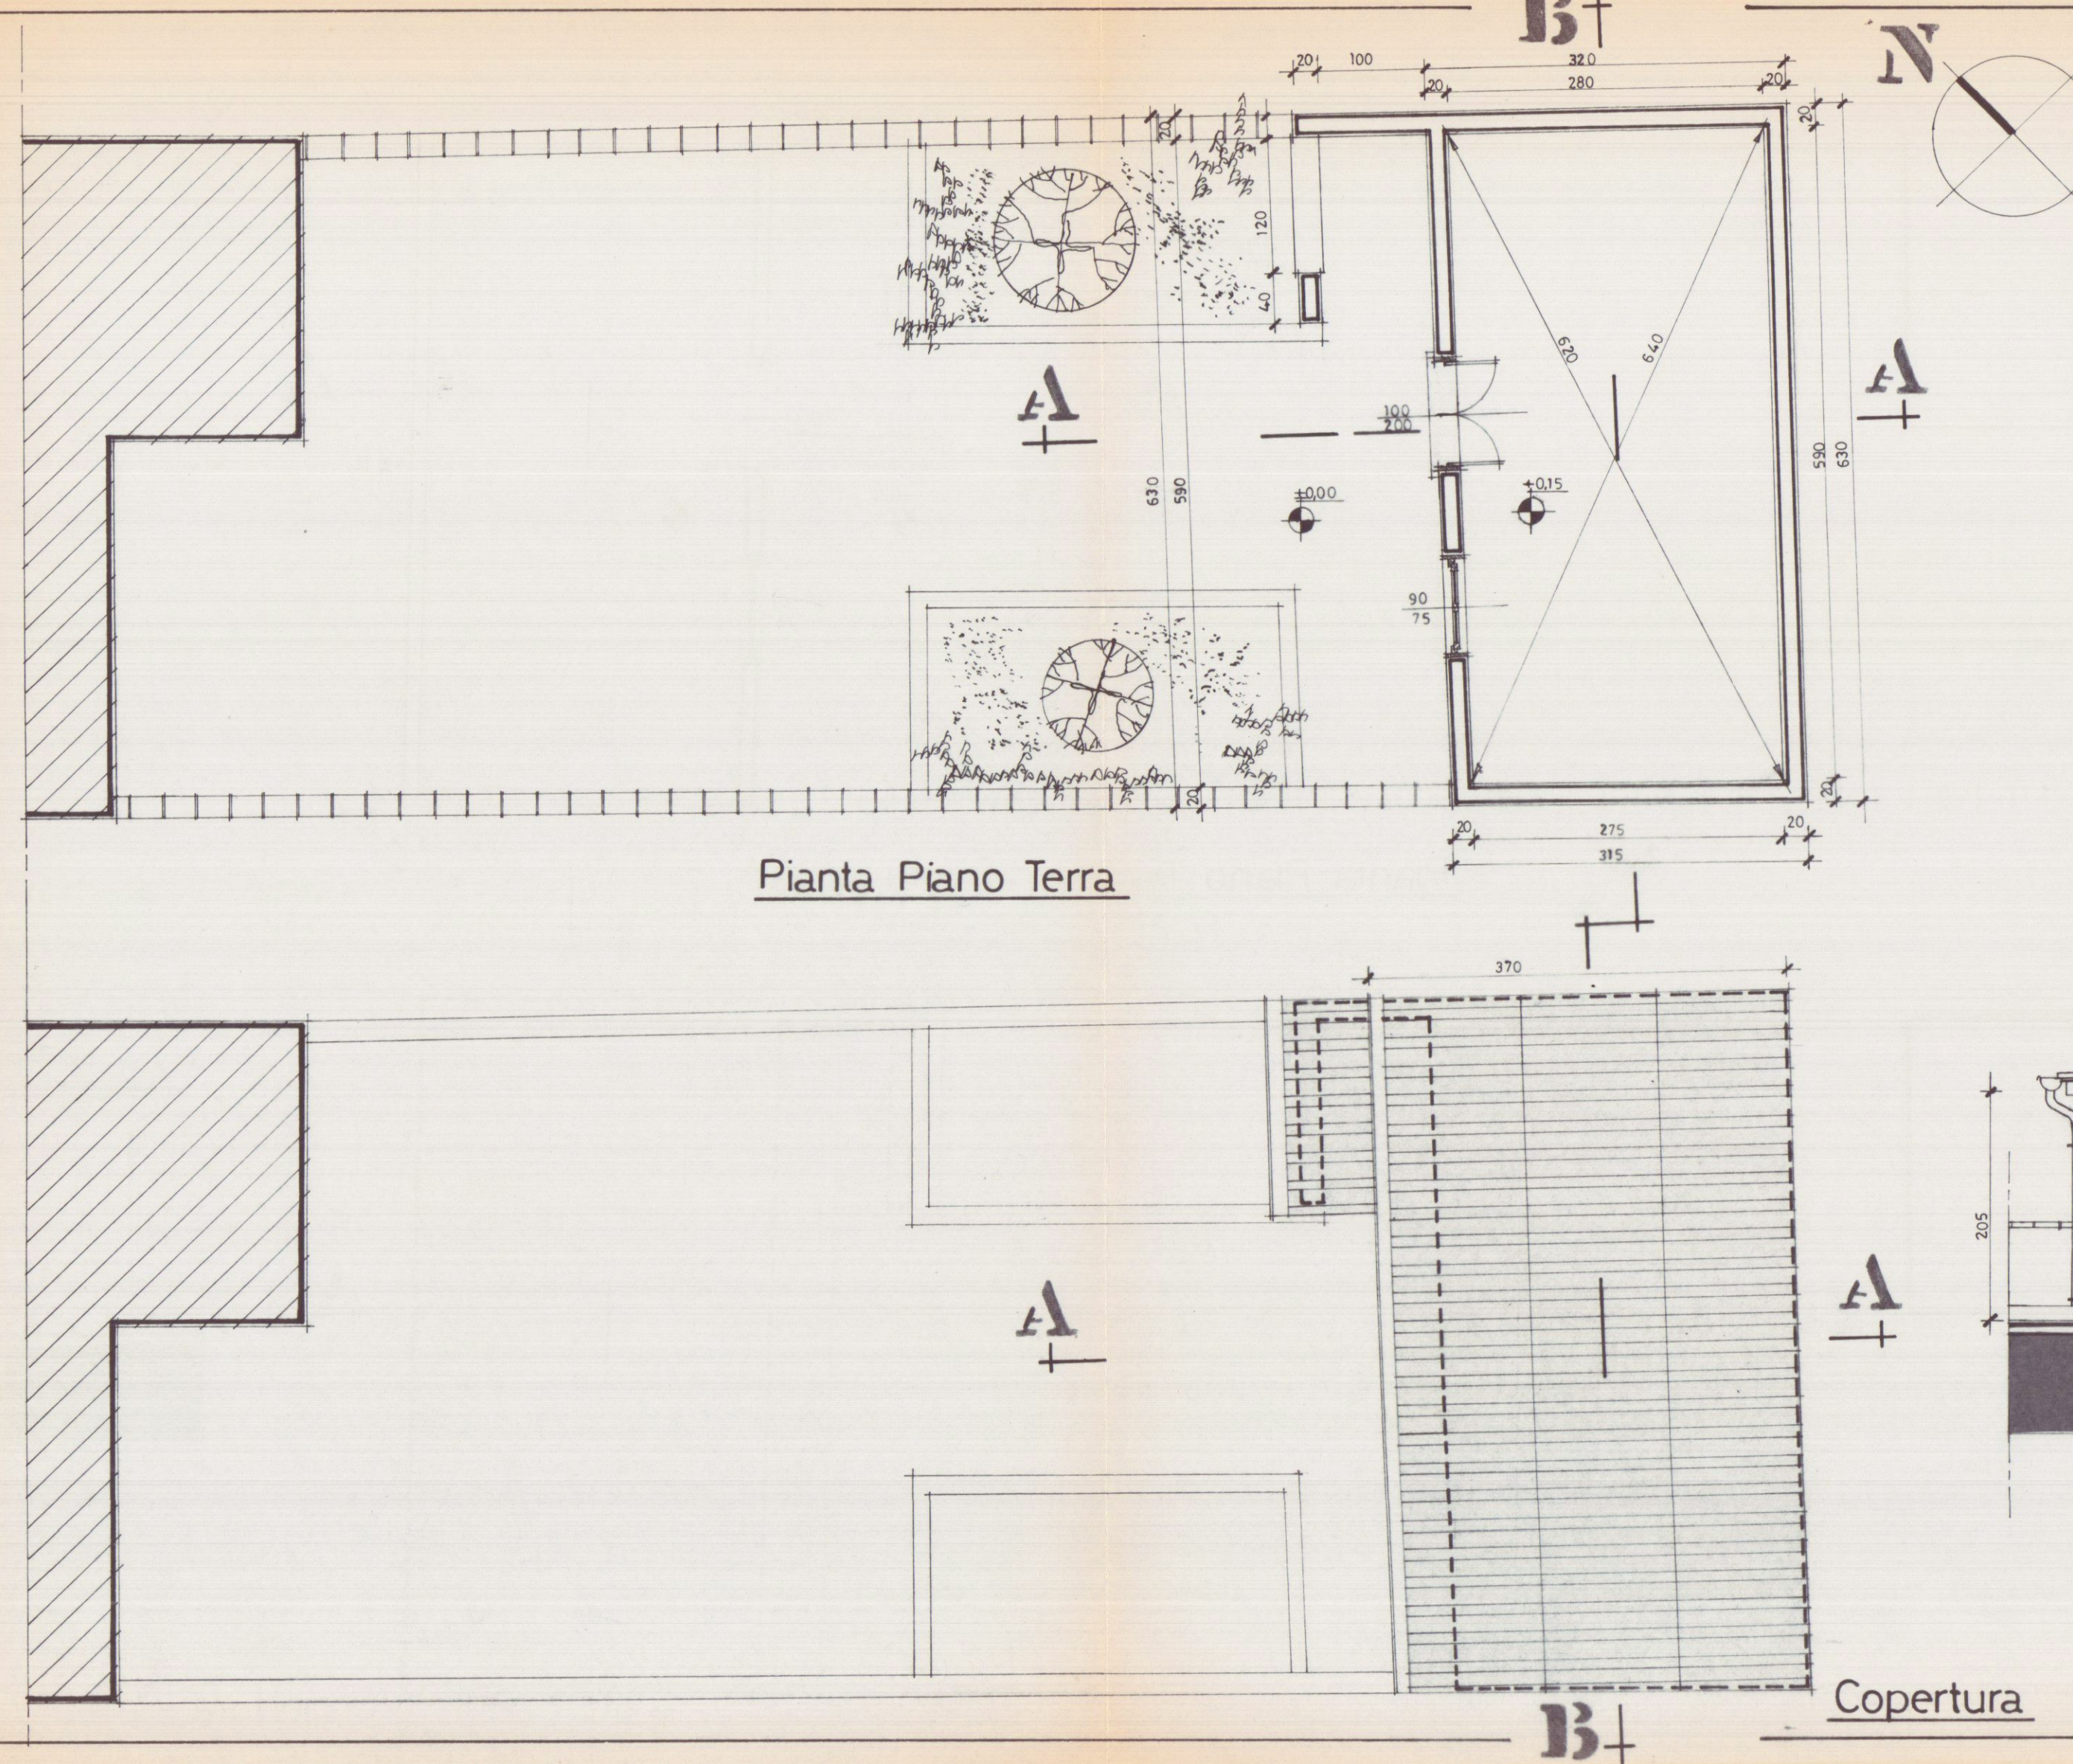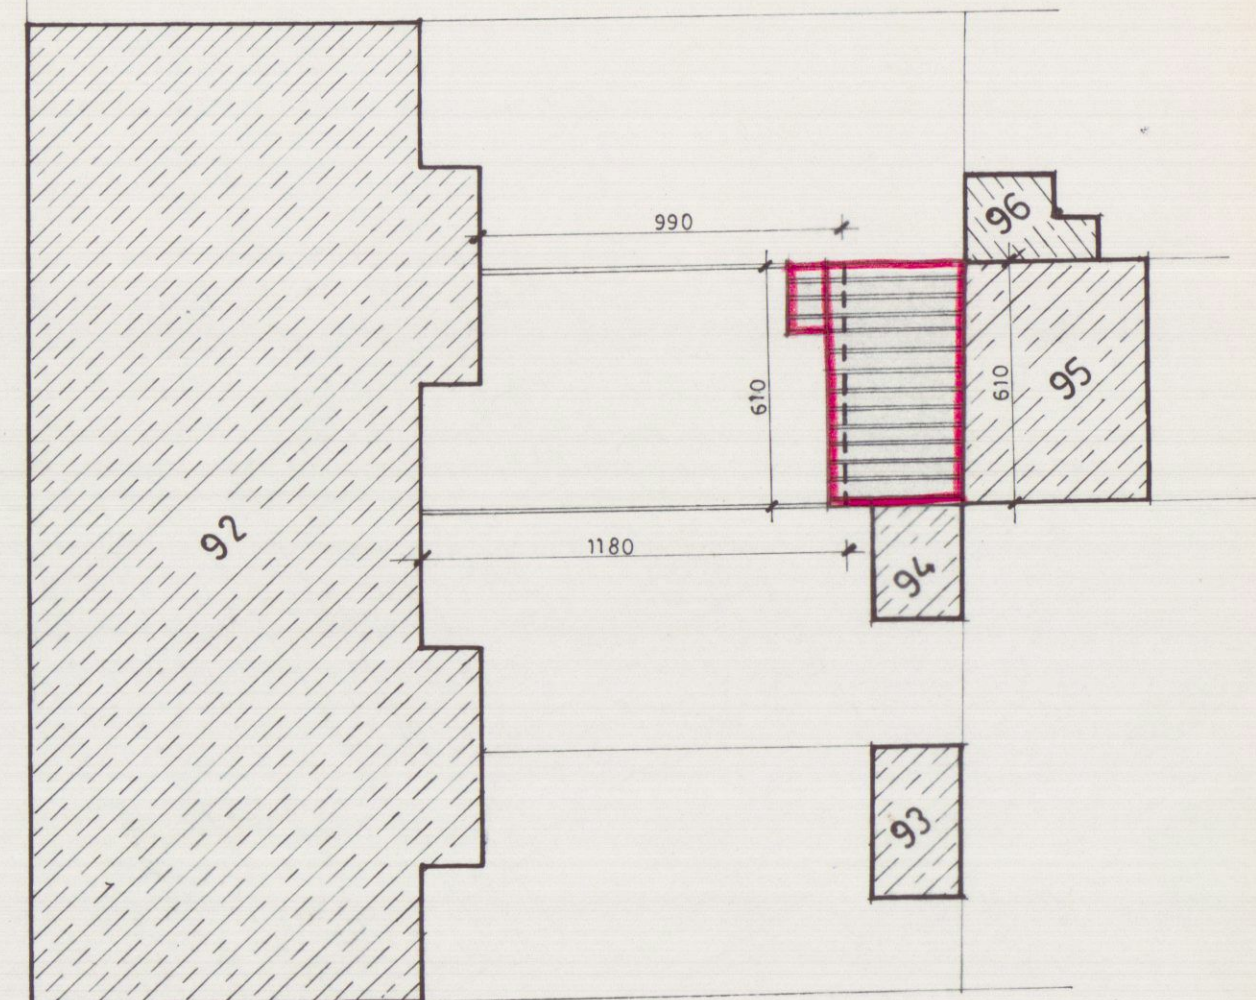

Prospetto Nord

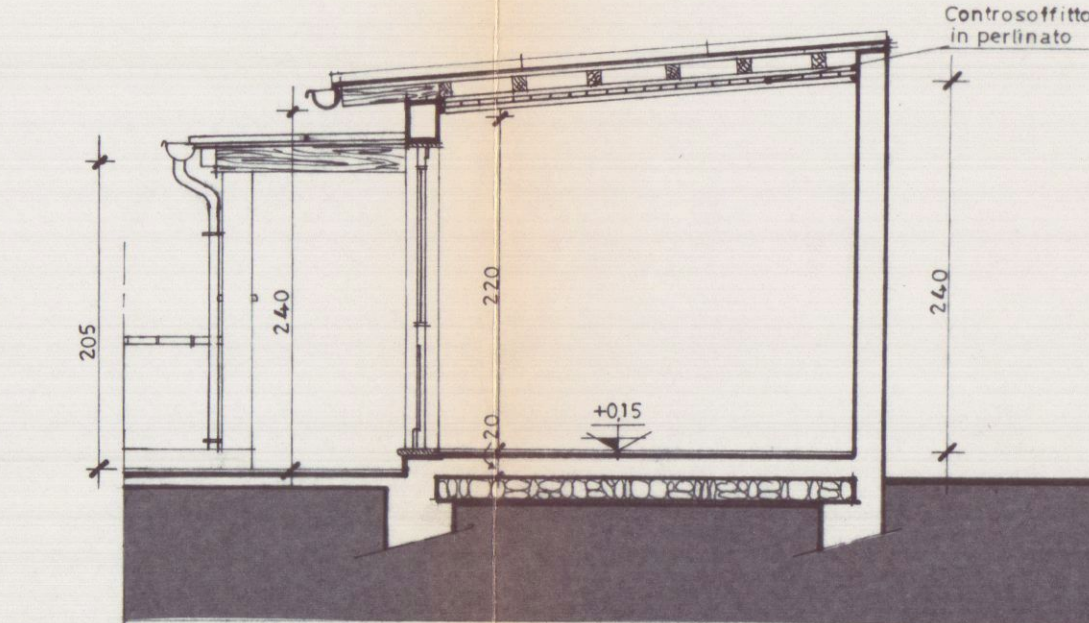

Sezione A:A

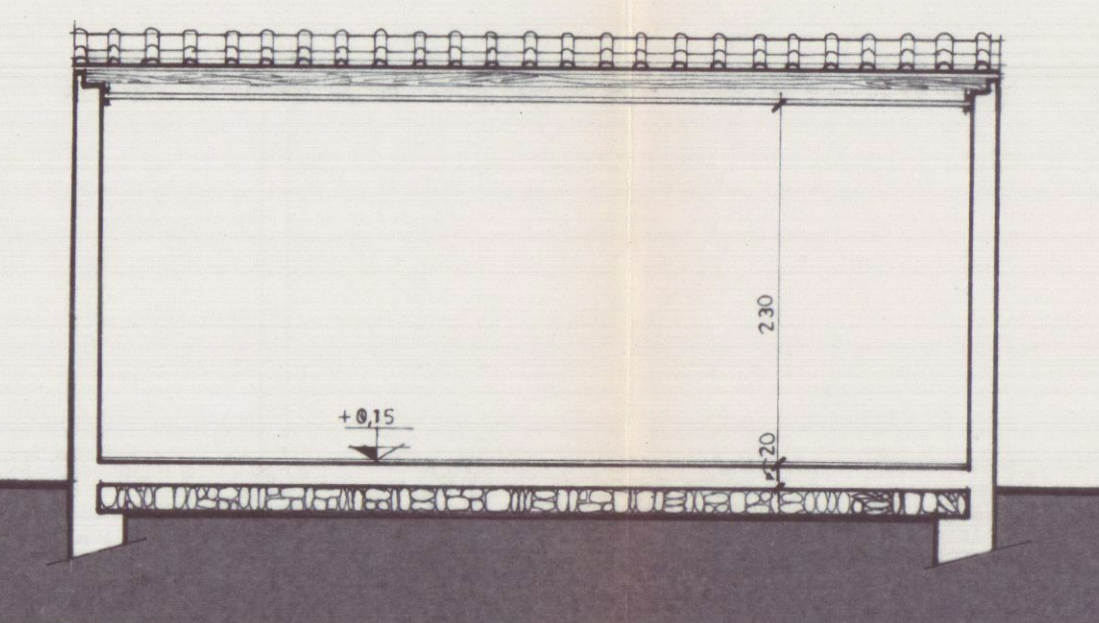

Sezione B:B