

COMUNE DI CARRARA

STATO di RAFFRONTO
Variante Finale a D.I.A. n° 368/06

TAV.
3

COMUNE di CARRARA
PROVINCIA di MASSA-CARRARA
OGGETTO: Planimetrie, Pianta, Prospetti, Sezioni

CODICE PROGETTO

DITTA:

VERIFICATO
SI NO

DATA: Maggio 2009

SCALA: 1:100 - 1:1000

Studio di Architettura Menconi
54033 Carrara (Ms) Piazza 2 Giugno n°13, tel. 0585/776759, E-mail MenconiLiberto@hotmail.it

IL PROGETTISTA: Arch. Menconi Roberta


IL CLIENTE: Bertolini Manlio



STRALCIO CATASTALE scala 1:1000




STRALCIO AEROFOTOGRAMMETRICO scala 1:1000

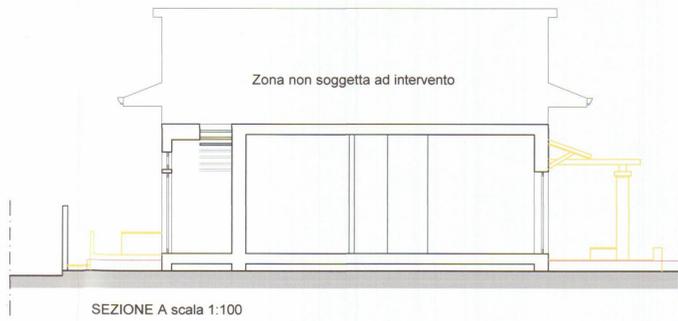


SEZIONE A scala 1:100



SEZIONE B scala 1:100

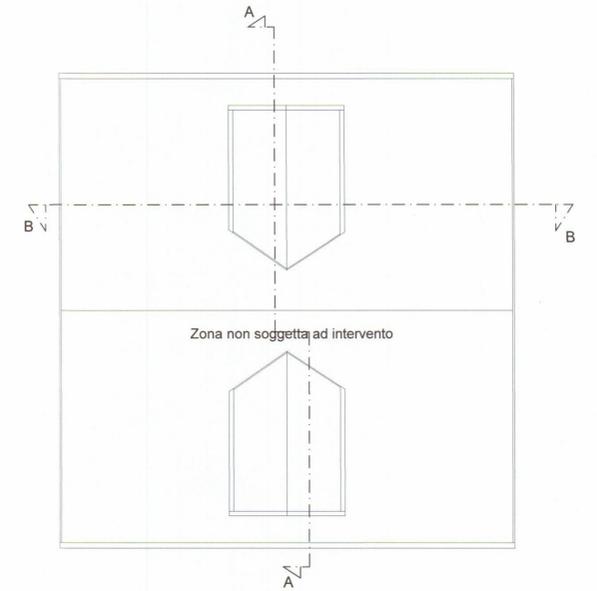

PIANTA COPERTURA scala 1:100

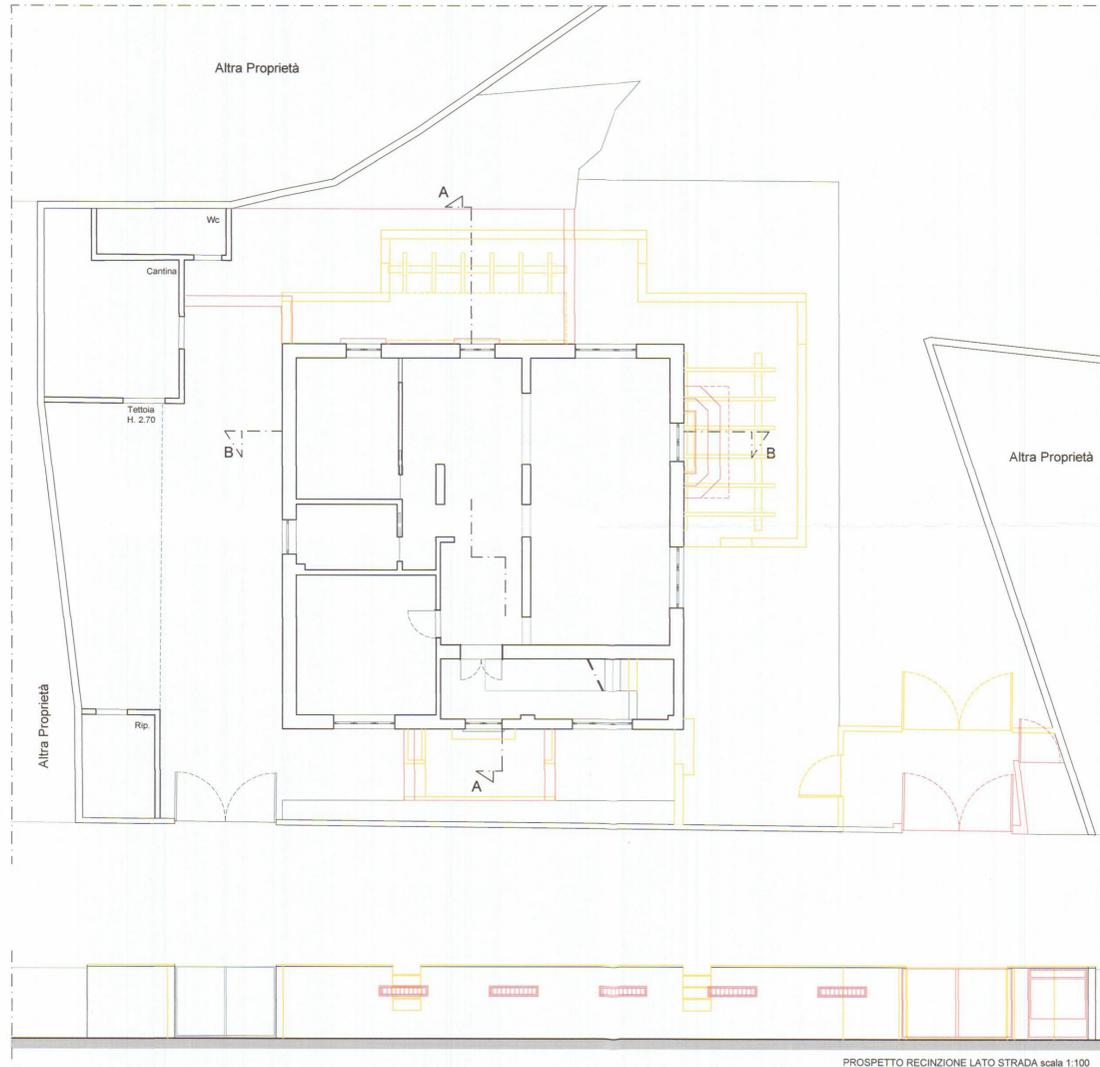

PROSPETTO RECINZIONE LATO STRADA scala 1:100

SCHEMA VERIFICA SUPERFICI FINESTRATE

UNITA' IMMOBILIARE			
Piano Terra	Sup. utile	Sup. fines.	RAI
Ingresso - Vano scala	11.50	5.50	> 1/8
Disimpegno	11.40	—	—
Camera	16.00	2.45	> 1/8
Soggiorno	33.00	7.50	> 1/8
Pranzo	13.00	2.60	> 1/8
Bagno	5.50	1.40	> 1/8
Cucina	12.85	2.35	> 1/8



PROSPETTO EST scala 1:100



PROSPETTO NORD scala 1:100



PROSPETTO OVEST scala 1:100



PROSPETTO SUD scala 1:100

STATO di PROGETTO
Variante Finale a D.I.A. n° 368/06

TAV.
1


COMUNE di CARRARA
PROVINCIA di MASSA-CARRARA
OGGETTO: Planimetrie, Piante, Prospetti, Sezioni
DITTA:
DATA: Maggio 2009
SCALA: 1:100 - 1:1000
CODICE PROGETTO
VERIFICATO
SI NO

Studio di Architettura Menconi
54033 Carrara (Ms) Piazza 2 Giugno n°13, tel. 0585/776759, E-mail MenconiCiberto@hotmail.it

IL PROGETTISTA: Arch. Menconi Roberta
IL CLIENTE: Bertolini Manlio
MENCONI
Roberta



STRALCIO CATASTALE scala 1:1000

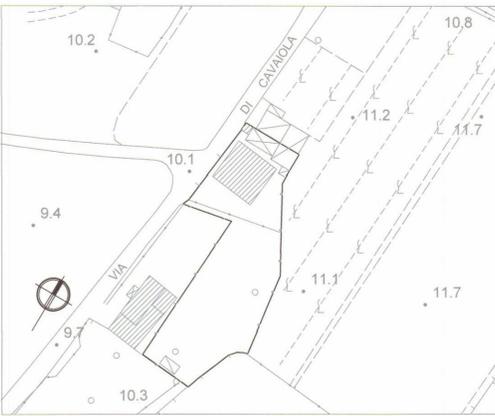


STRALCIO AEROFOTOGRAMMETRICO scala 1:1000




SEZIONE A scala 1:100



SEZIONE B scala 1:100

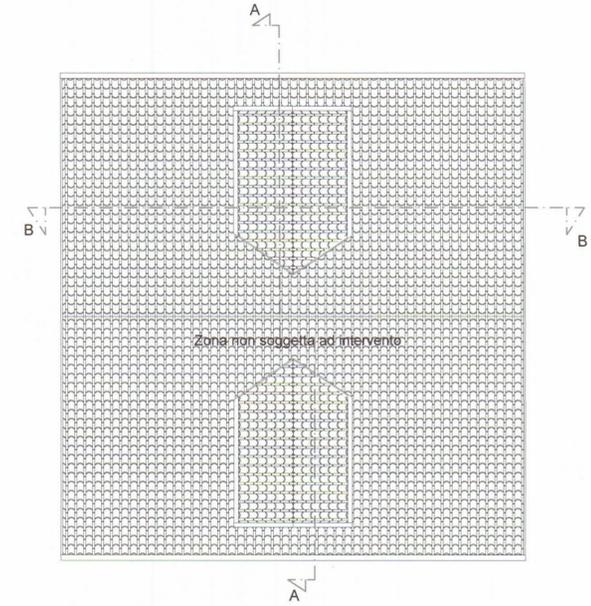

PIANTA COPERTURA scala 1:100

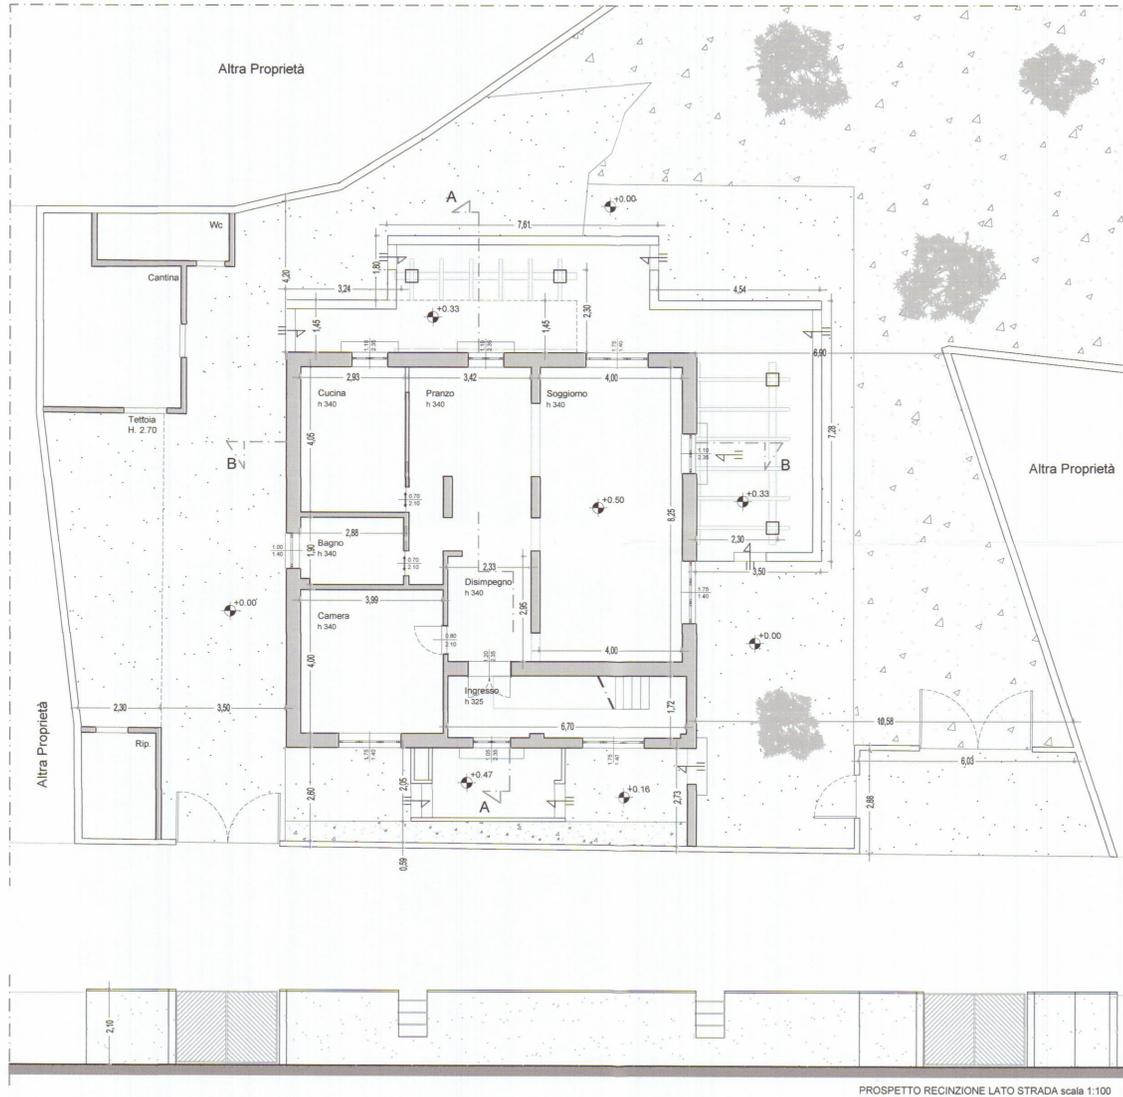

PROSPETTO REGINZIONE LATO STRADA scala 1:100

SCHEMA VERIFICA SUPERFICI FINESTRATE

UNITA' IMMOBILIARE			
Piano Terra	Sup. utile	Sup. fines.	RAI
Ingresso - Vano scala	11.50	5.50	> 1/8
Disimpegno	11.40	-	-
Camera	16.00	2.45	> 1/8
Soggiorno	33.00	7.50	> 1/8
Pranzo	13.00	2.60	> 1/8
Bagno	5.50	1.40	> 1/8
Cucina	12.85	2.35	> 1/8



PROSPETTO EST scala 1:100



PROSPETTO NORD scala 1:100



PROSPETTO OVEST scala 1:100



PROSPETTO SUD scala 1:100

COMUNE DI CARRARA

STATO MODIFICATO
Variante Finale a D.I.A. n° 368/06

TAV.
2

COMUNE di: CARRARA
PROVINCIA di: MASSA-CARRARA
OGGETTO: Planimetrie, Pianta, Prospetti, Sezioni

CODICE PROGETTO

DITTA:

VERIFICATO
SI NO

DATA: Maggio 2009

SCALA: 1:100 - 1:1000

Studio di Architettura Menconi
54033 Carrara (Ms) Piazza 2 Giugno n°13, tel. 0585/776759, E-mail MenconiGilberto@hotmail.it

IL PROGETTISTA: Arch. Menconi Roberta IL CLIENTE: Bertolini Manlio



STRALCIO CATASTALE scala 1:1000





STRALCIO AEROFOTOGRAMMETRICO scala 1:1000



SEZIONE A scala 1:100



SEZIONE B scala 1:100

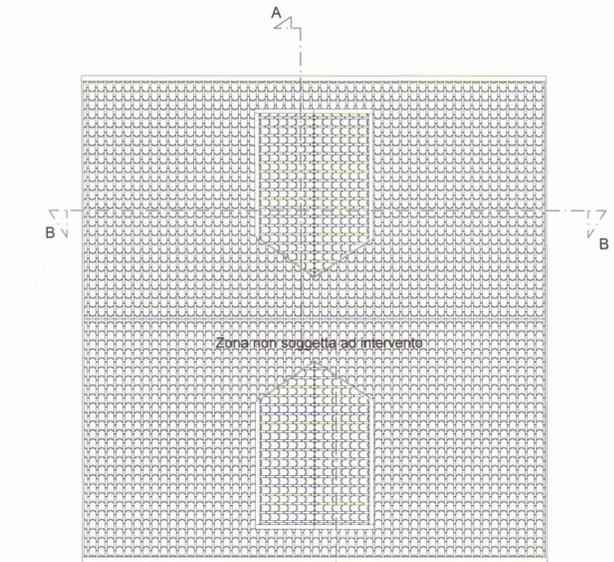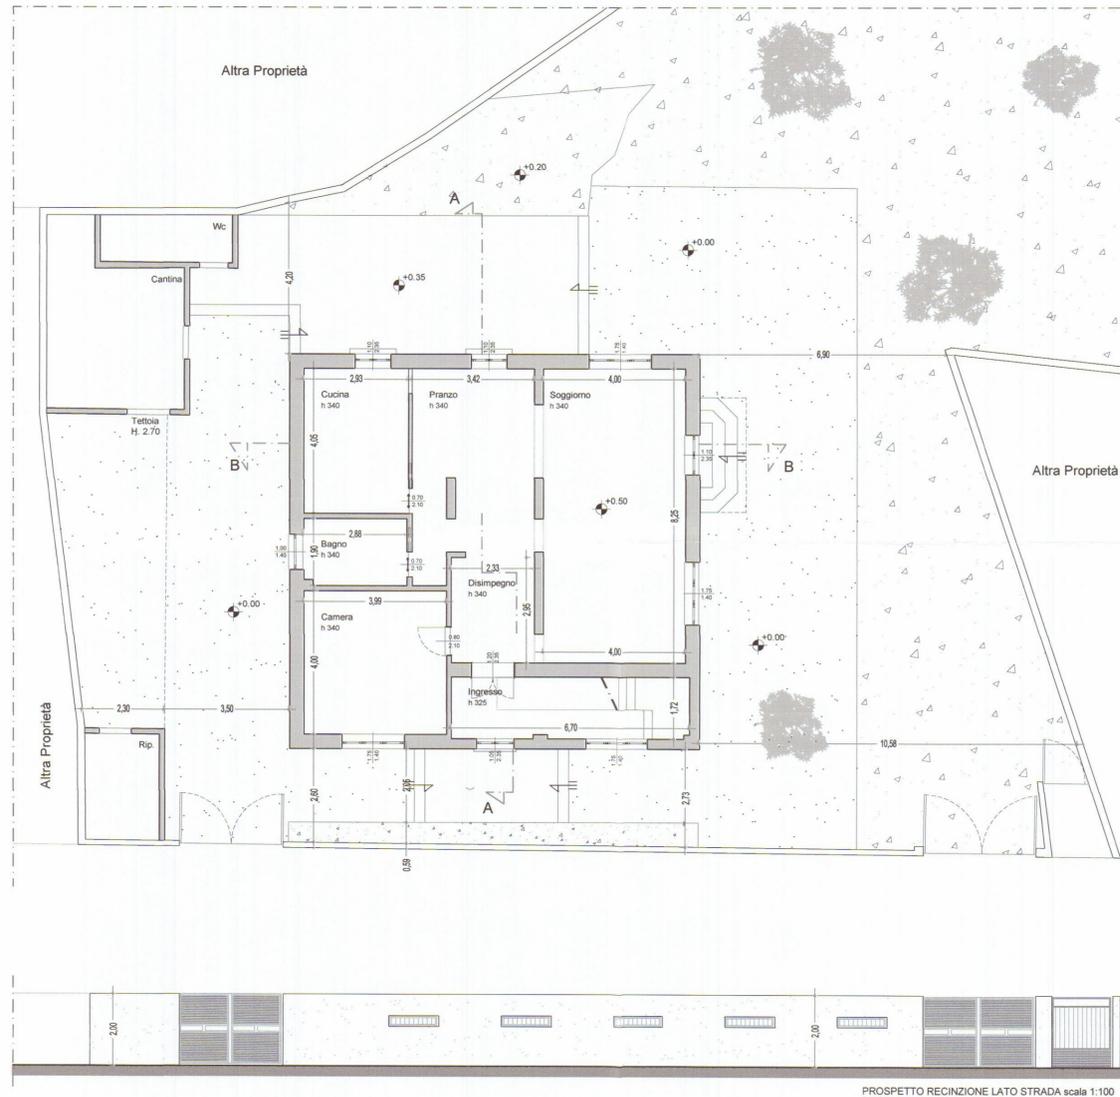

PIANTA COPERTURA scala 1:100

SCHEMA VERIFICA SUPERFICII FINESTRATE


UNITA' IMMOBILIARE			
Piano Terra	Sup. utile	Sup. fines.	RAI
Ingresso - Vano scala	11.50	5.50	> 1/8
Disimpegno	11.40	-	-
Camera	16.00	2.45	> 1/8
Soggiorno	33.00	7.50	> 1/8
Pranzo	13.00	2.60	> 1/8
Bagno	5.50	1.40	> 1/8
Cucina	12.85	2.35	> 1/8



PROSPETTO EST scala 1:100



PROSPETTO NORD scala 1:100

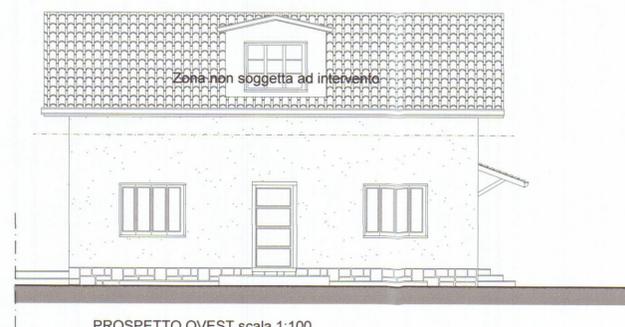

PROSPETTO OVEST scala 1:100



PROSPETTO SUD scala 1:100

PROSPETTO RECINZIONE LATO STRADA scala 1:100


COMUNE DI CARRARA

STATO di PROGETTO Variante Finale a D.I.A. n° 368/06

TAV.
1

COMUNE di: CARRARA
 PROVINCIA di: MASSA-CARRARA
 OGGETTO: Planimetrie, Pianta, Prospetti, Sezioni
 DITTA:
 DATA: Maggio 2009
 CODICE PROGETTO:
 VERIFICATO
 SI NO
 SCALA: 1:100 - 1:1000


Studio di Architettura Menconi
 54033 Carrara (Ms) Piazza 2 Giugno n°13, tel. 0585/776759, E-mail MenconiGilberto@hotmail.it
 IL PROGETTISTA: Arch. Menconi Roberta
 IL CLIENTE: Bertolini Manlio

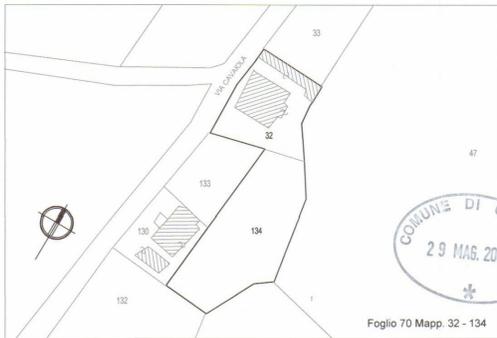

STRALCIO CATASTALE scala 1:1000




STRALCIO AEROFOTOGRAMMETRICO scala 1:1000

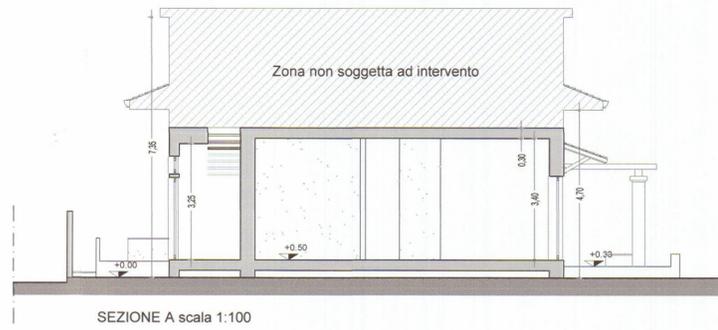


SEZIONE A scala 1:100



SEZIONE B scala 1:100

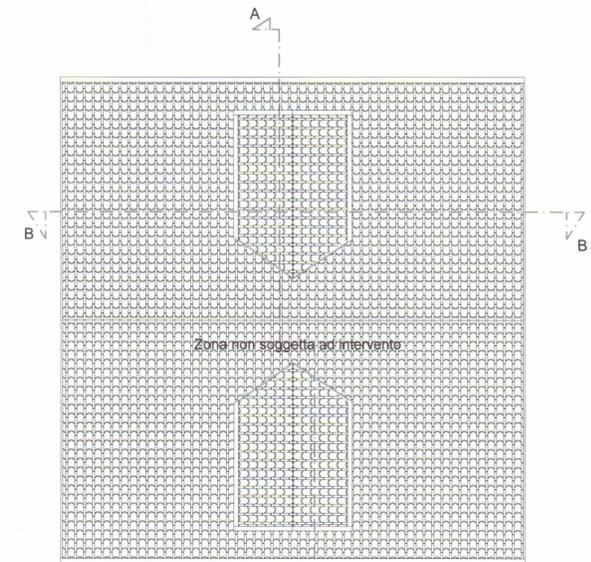


PIANTA COPERTURA scala 1:100

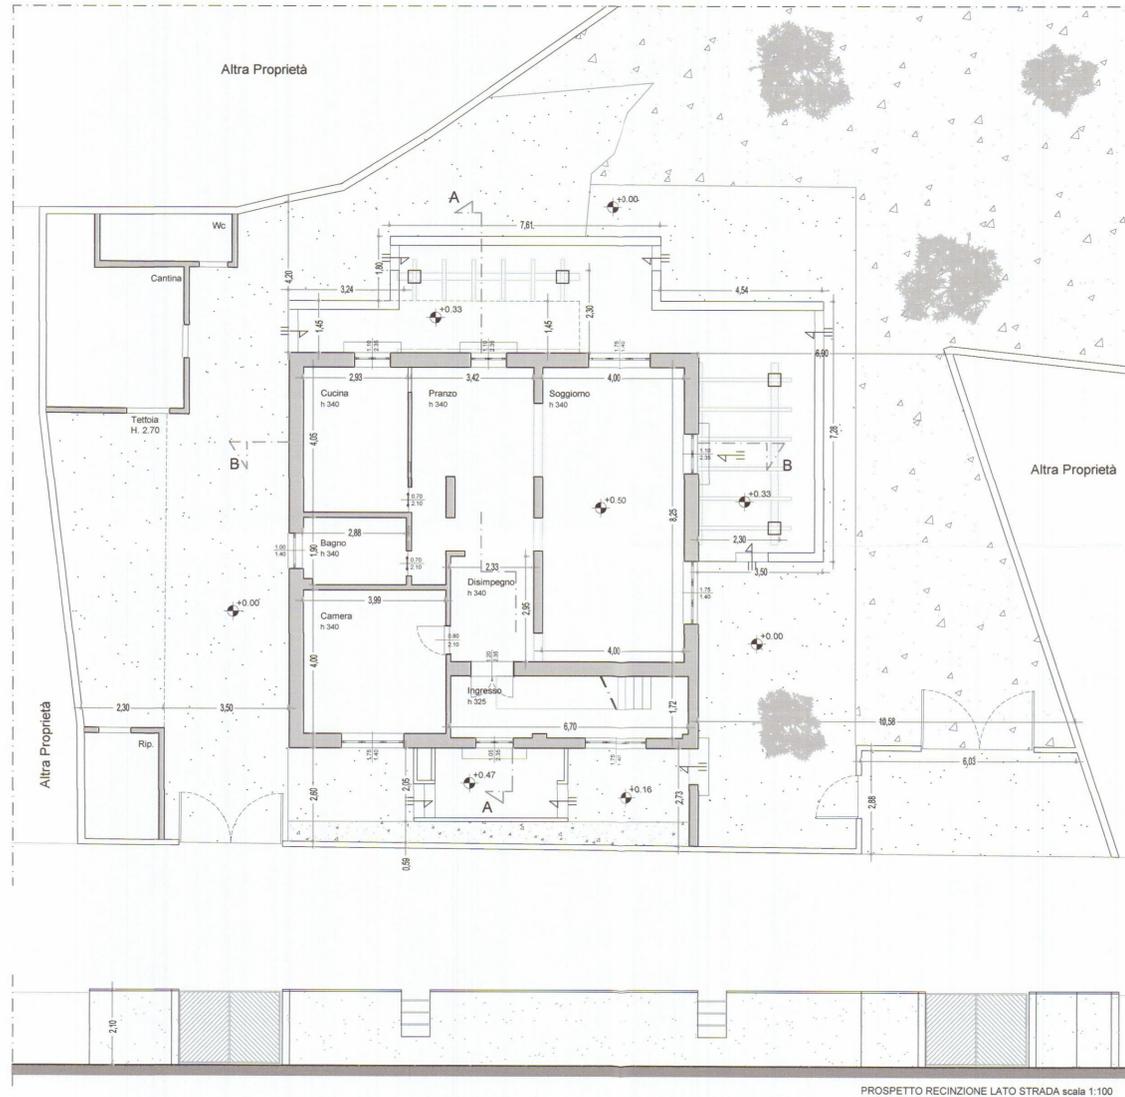

SCHEMA VERIFICA SUPERFICI FINESTRATE

UNITA' IMMOBILIARE			
Piano Terra	Sup. utile	Sup. fines.	RAI
Ingresso - Vano scala	11.50	5.50	> 1/8
Disimpegno	11.40	-	-
Camera	16.00	2.45	> 1/8
Soggiorno	33.00	7.50	> 1/8
Pranzo	13.00	2.60	> 1/8
Bagno	5.50	1.40	> 1/8
Cucina	12.85	2.35	> 1/8

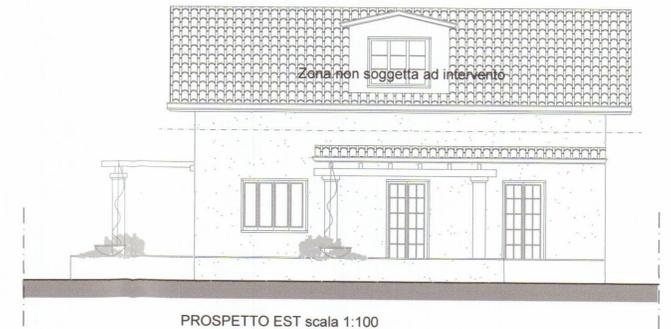

PROSPETTO EST scala 1:100



PROSPETTO NORD scala 1:100



PROSPETTO OVEST scala 1:100



PROSPETTO SUD scala 1:100

COMUNE DI CARRARA

STATO MODIFICATO
Variante Finale a D.I.A. n° 368/06

TAV.
2

COMUNE di CARRARA
PROVINCIA di MASSA-CARRARA
OGGETTO: Planimetrie, Piante, Prospetti, Sezioni

DITTA:

DATA: Maggio 2009 SCALA: 1:100 - 1:1000

CODICE PROGETTO

VERIFICATO
SI NO

Studio di Architettura Menconi
54033 Carrara (Ms) Piazza 2 Giugno n°13, tel. 0585/776759, E-mail MenconiGiberto@hotmail.it


IL PROGETTISTA: Arch. Menconi Roberta IL CLIENTE: Bertolini Manlio




STRALCIO CATASTALE scala 1:1000



STRALCIO AEROFOTOGRAMMETRICO scala 1:1000

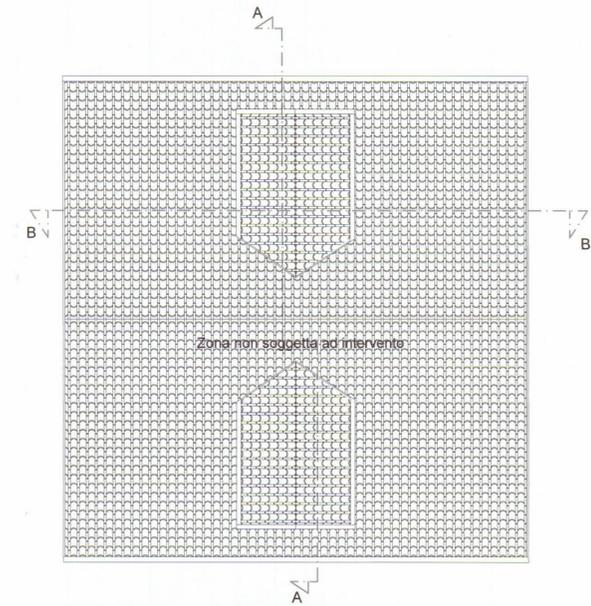


PIANTA COPERTURA scala 1:100

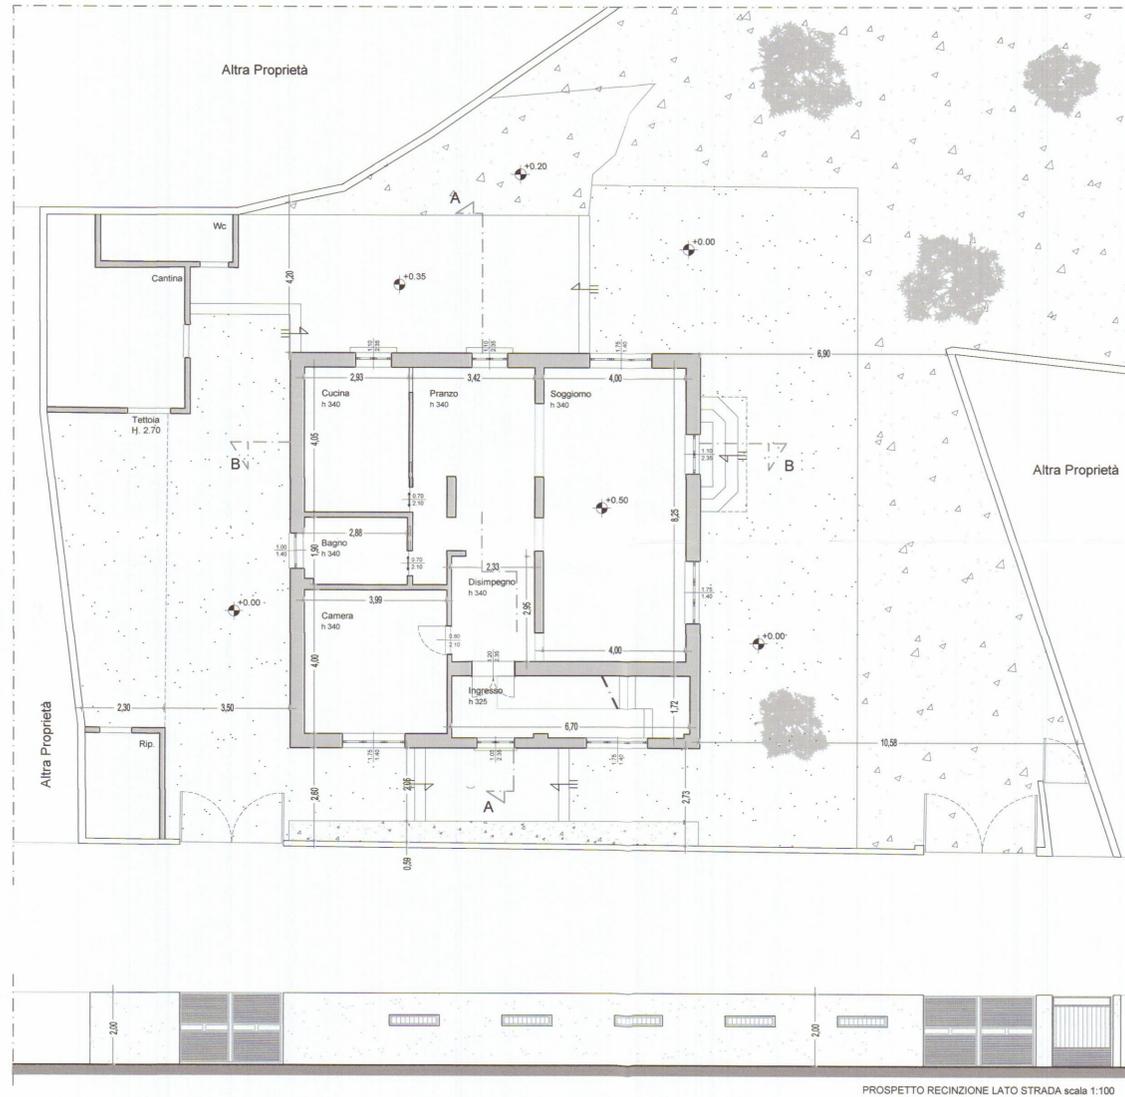

SCHEMA VERIFICA SUPERFICI FINESTRATE

UNITA' IMMOBILIARE			
Piano Terra	Sup. utile	Sup. fines.	RAI
Ingresso - Vano scala	11.50	5.50	> 1/8
Disimpegno	11.40	—	—
Camera	16.00	2.45	> 1/8
Soggiorno	33.00	7.50	> 1/8
Pranzo	13.00	2.60	> 1/8
Bagno	5.50	1.40	> 1/8
Cucina	12.85	2.35	> 1/8

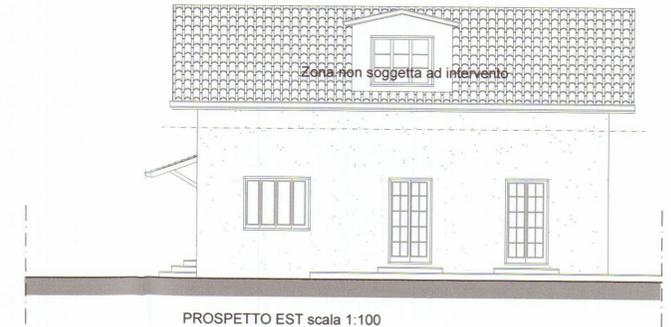

PROSPETTO EST scala 1:100



PROSPETTO NORD scala 1:100



PROSPETTO OVEST scala 1:100



PROSPETTO SUD scala 1:100

COMUNE DI CARRARA

STATO di RAFFRONTO
Variante Finale a D.I.A. n° 368/06

TAV.
3


COMUNE di: CARRARA
PROVINCIA di: MASSA-CARRARA
OGGETTO: Planimetrie, Planie, Prospetti, Sezioni
DITTA:
DATA: Maggio 2009
SCALA: 1:100 - 1:1000

CODICE PROGETTO
VERIFICATO
SI NO


Studio di Architettura Menconi
54033 Carrara (Ms) Piazza 2 Giugno n°13, tel. 0585/776759, E-mail MenconiGilberto@hotmail.it
IL PROGETTISTA: Arch. Menconi Roberta
IL CLIENTE: Bertolotti Manlio



STRALCIO CATASTALE scala 1:1000

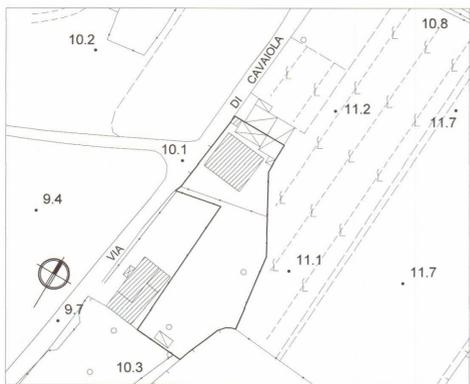


STRALCIO AEROFOTOGRAMMETRICO scala 1:1000

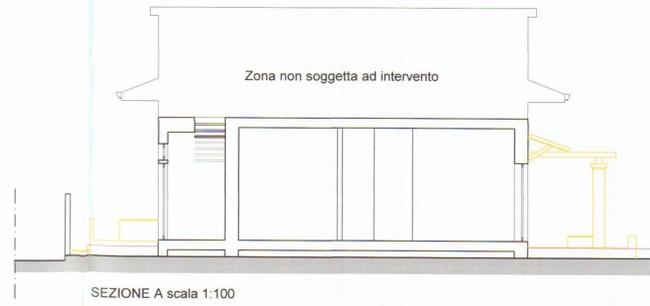


SEZIONE A scala 1:100



SEZIONE B scala 1:100

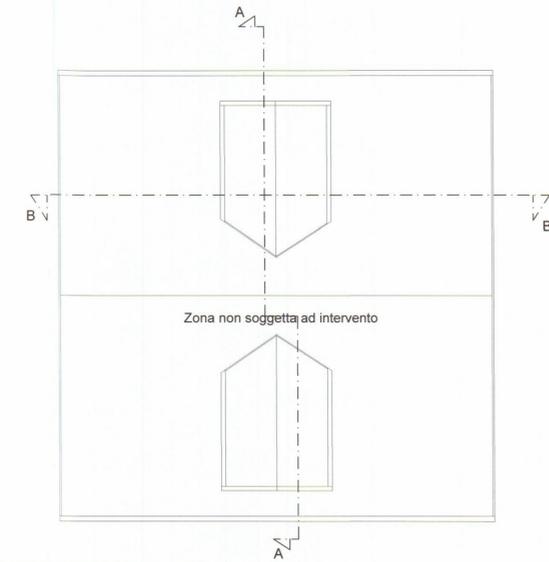

PIANTA COPERTURA scala 1:100

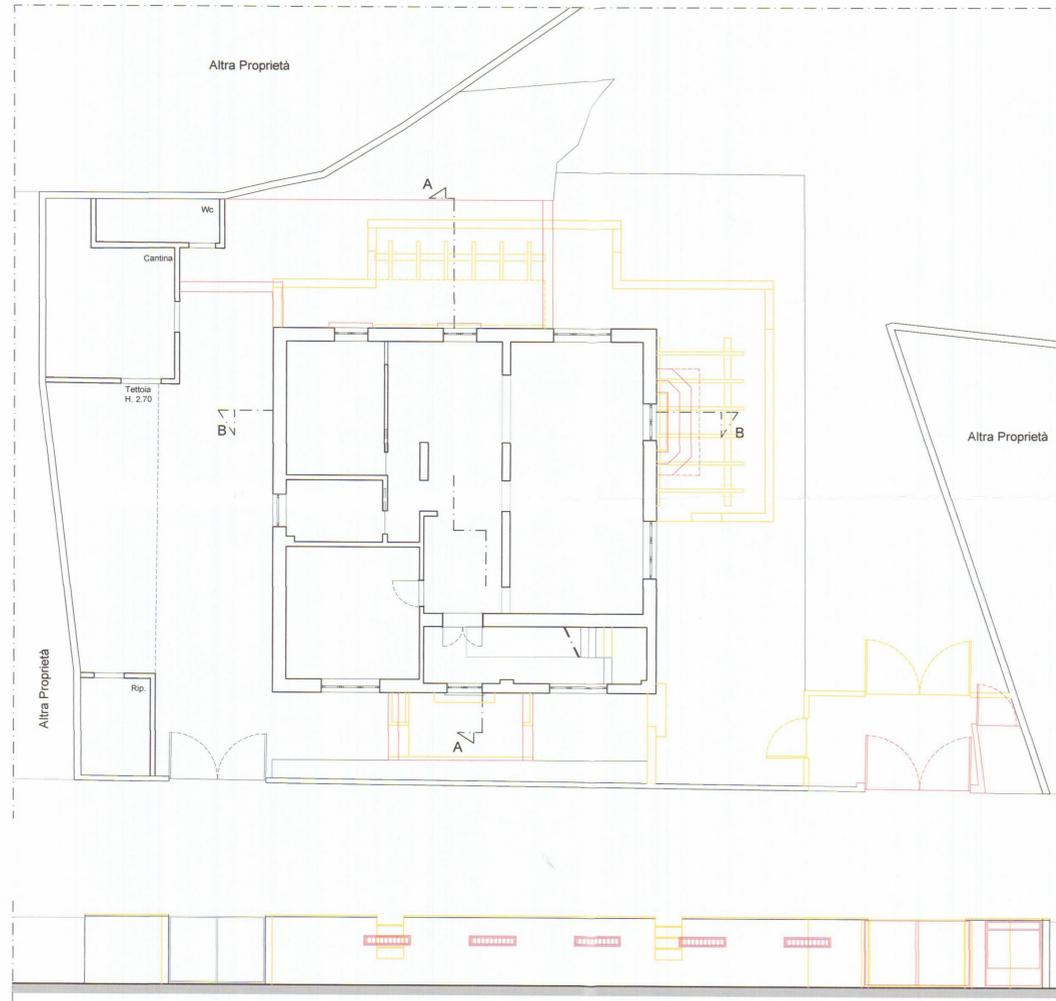

PROSPETTO RECINZIONE LATO STRADA scala 1:100

SCHEMA VERIFICA SUPERFICI FINESTRATE

Piano Terra	UNITA' IMMOBILIARE		RAI
	Sup. utile	Sup. fines.	
Ingresso - Vano scala	11.50	5.50	> 1/8
Disimpegno	11.40	—	—
Camera	16.00	2.45	> 1/8
Soggiorno	33.00	7.50	> 1/8
Pranzo	13.00	2.60	> 1/8
Bagno	5.50	1.40	> 1/8
Cucina	12.85	2.35	> 1/8



PROSPETTO EST scala 1:100



PROSPETTO NORD scala 1:100



PROSPETTO OVEST scala 1:100



PROSPETTO SUD scala 1:100

COMUNE DI CARRARA

ATTUALE

DENUNCIA INIZIO ATTIVITA' SU FABBRICATO AD USO RESIDENZIALE SITO IN CARRARA LOCALITA' FOSSONE, VIA CAVAIOLA N°56

TAV. 1

COMUNE di: CARRARA
PROVINCIA di: MASSA-CARRARA
OGGETTO: Planimetrie, Piante, Prospetti, Sezioni

CODICE PROGETTO

DITTA:

VERIFICATO
SI NO


DATA: Giugno 2006

SCALA: 1:100 - 1:1000


Studio di Architettura Menconi
54033 Carrara (Me) Piazza 2 Giugno n°13, tel. 0585/776759, E-mail MenconiGilberto@hotmail.it

IL PROGETTISTA: Arch. Menconi Roberta


IL CLIENTE: Bertolini Manlio

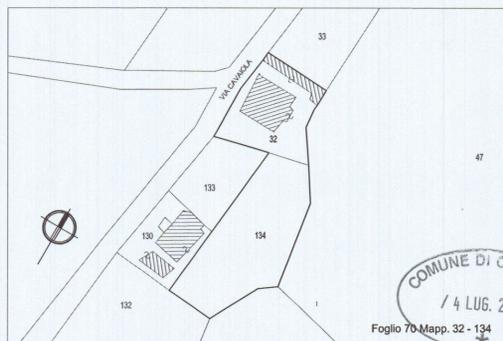

STRALCIO CATASTALE scala 1:1000

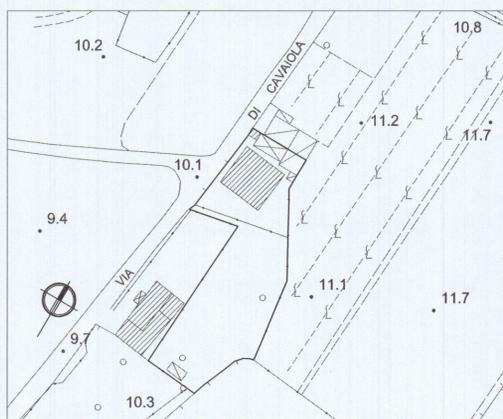


STRALCIO AEROFOTOGRAMMETRICO scala 1:1000

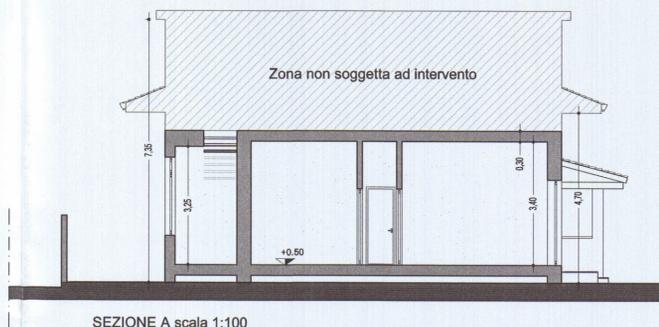


SEZIONE A scala 1:100




SEZIONE B scala 1:100

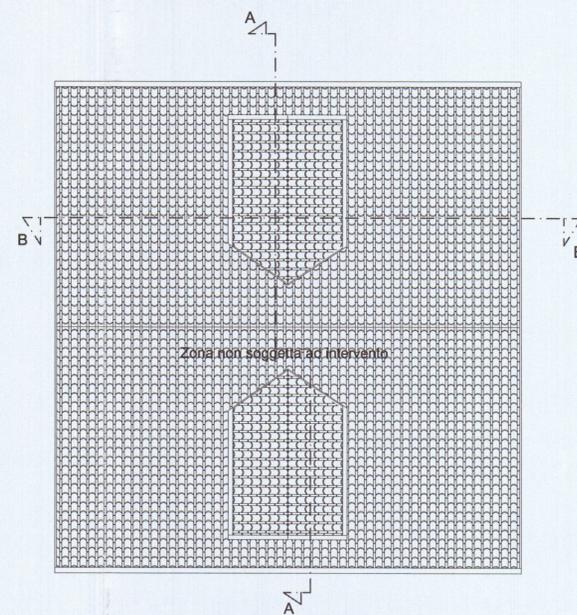

PIANTA COPERTURA scala 1:100

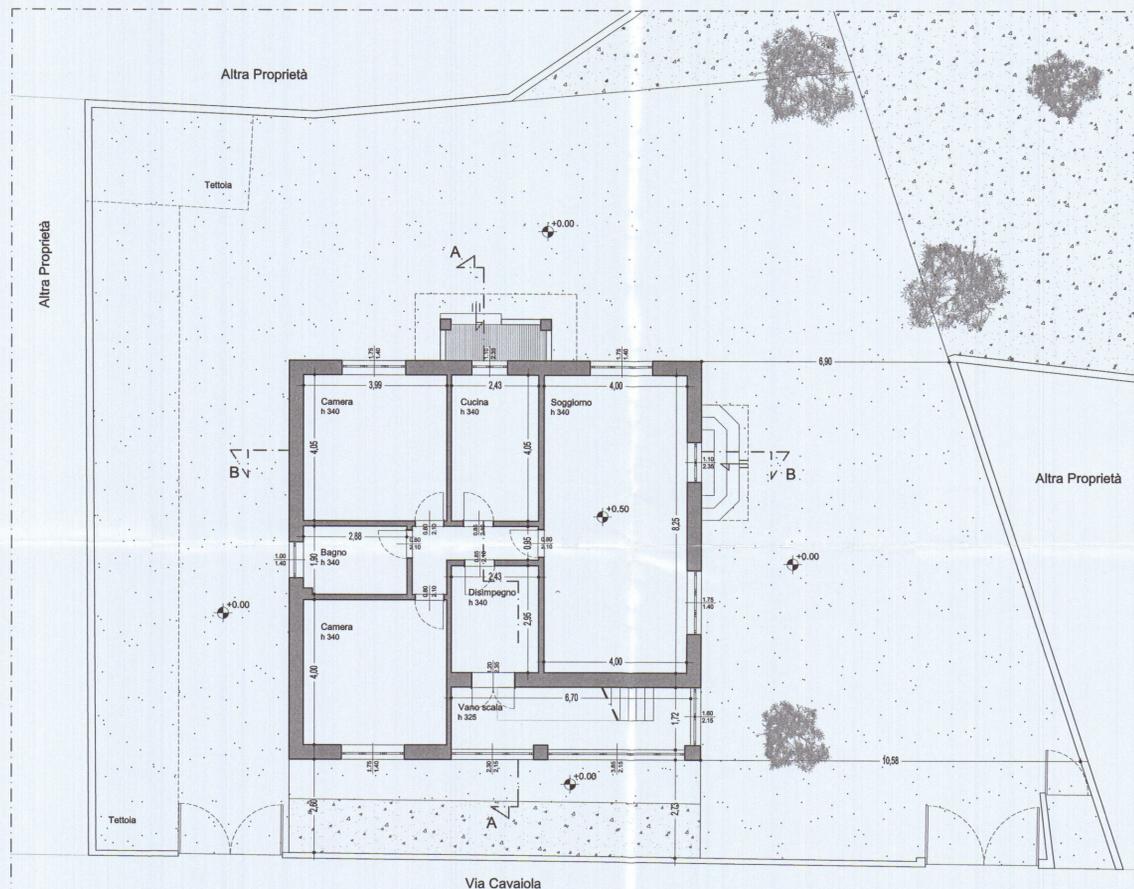


Via Cavaiola

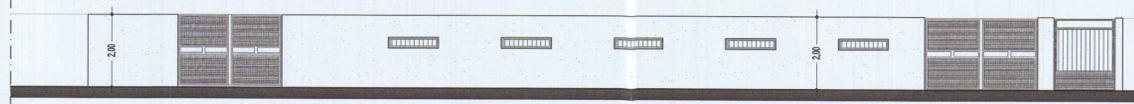


PROSPETTO RECINZIONE LATO STRADA scala 1:100




PROSPETTO NORD scala 1:100

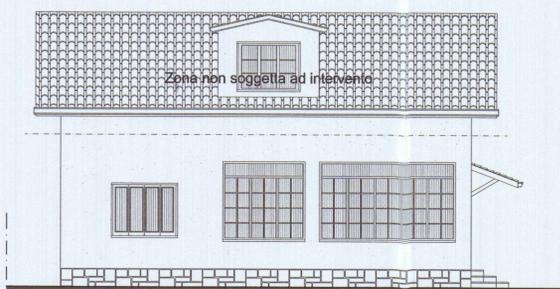

PROSPETTO OVEST scala 1:100

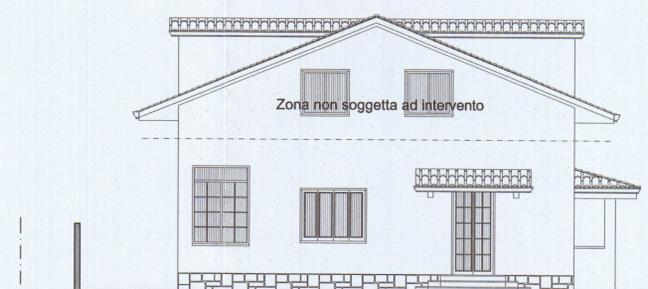

PROSPETTO SUD scala 1:100

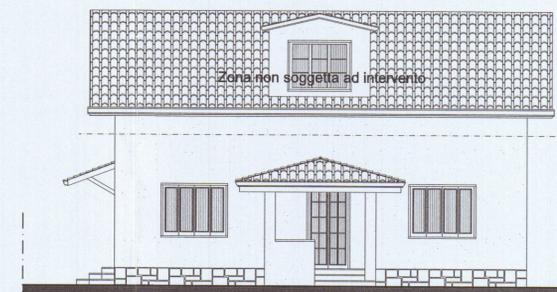

PROSPETTO EST scala 1:100

COMUNE DI CARRARA

PROGETTO

DENUNCIA INIZIO ATTIVITA' SU FABBRICATO AD USO RESIDENZIALE SITO IN CARRARA LOCALITA' FOSSONE, VIA CAVAIOLA N°56

COMUNE DI CARRARA
/ 4 LUG. 2006

TAV.
2

COMUNE di: CARRARA
PROVINCIA di: MASSA-CARRARA
OGGETTO: Planimetrie, Pianta, Prospetti, Sezioni

CODICE PROGETTO


DITTA:

VERIFICATO
SI NO


DATA: Giugno 2006 SCALA: 1:100 - 1:1000

Studio di Architettura Menconi
54033 Carrara (Ms) Piazza 2 Giugno n°13, tel. 0585/776759, E-mail MenconiGilberto@hotmail.it


IL PROGETTISTA Arch. Menconi Roberta IL CLIENTE: Bertoloni Manlio

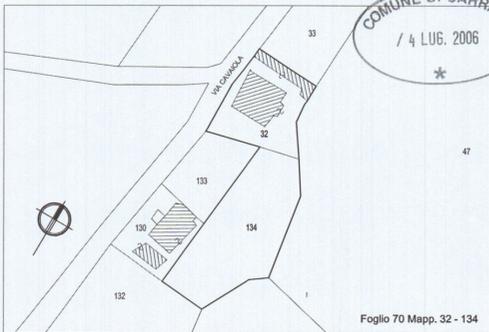

STRALCIO CATASTALE scala 1:1000

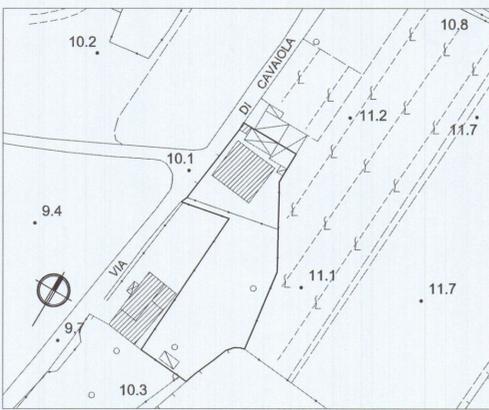


STRALCIO AEROFOTOGRAMMETRICO scala 1:1000

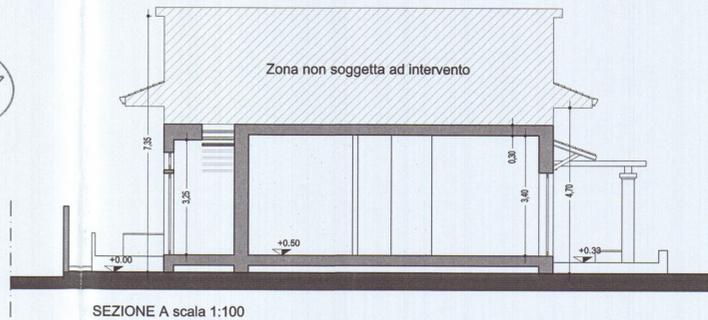


SEZIONE A scala 1:100



SEZIONE B scala 1:100

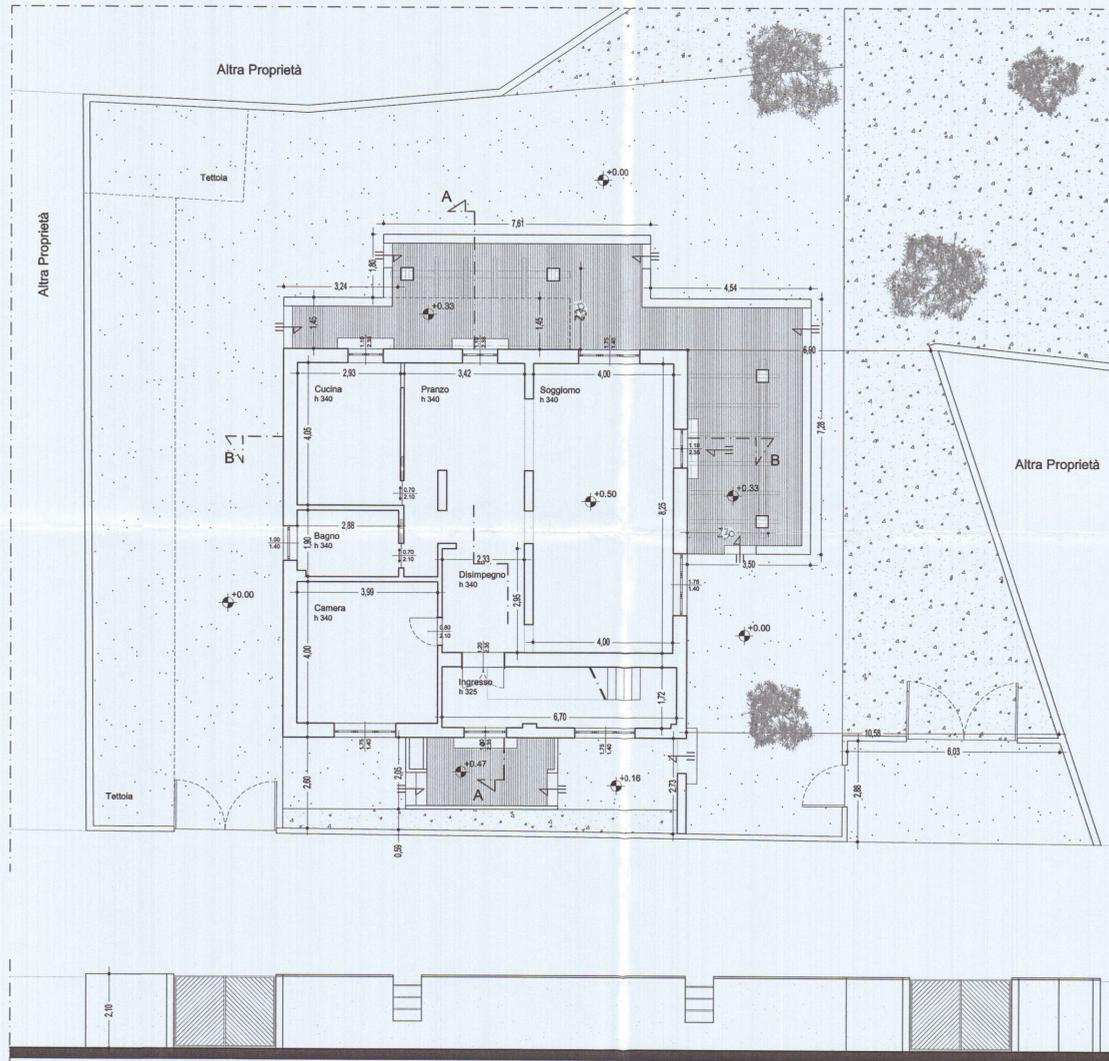


PROSPETTO RECINZIONE LATO STRADA scala 1:100

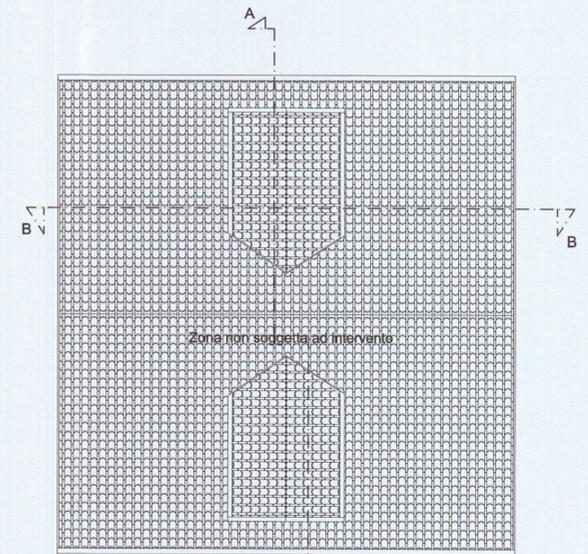

PIANTA COPERTURA scala 1:100

SCHEMA VERIFICA SUPERFICI FINESTRATE


UNITA' IMMOBILIARE			
Piano Terra	Sup. utile	Sup. fines.	RAI
Ingresso - Vano scala	11.50	5.50	> 1/8
Disimpegno	11.40	—	—
Camera	16.00	2.45	> 1/8
Soggiorno	33.00	7.50	> 1/8
Pranzo	13.00	2.60	> 1/8
Bagno	5.50	1.40	> 1/8
Cucina	12.85	2.35	> 1/8

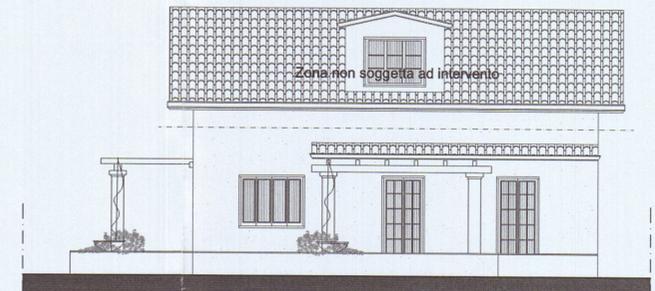

PROSPETTO EST scala 1:100



PROSPETTO NORD scala 1:100

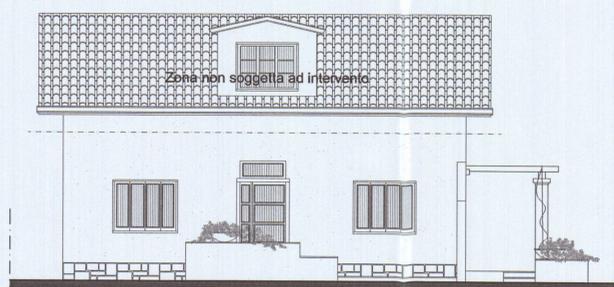

PROSPETTO OVEST scala 1:100



PROSPETTO SUD scala 1:100

COMUNE DI CARRARA

RAFFRONTO

DENUNCIA INIZIO ATTIVITA' SU FABBRICATO AD USO RESIDENZIALE SITO IN CARRARA LOCALITA' FOSSONE, VIA CAVAIOLA N°56








TAV. 3

COMUNE di: CARRARA
PROVINCIA di: MASSA-CARRARA
OGGETTO: Planimetrie, Pianta, Prospetti, Sezioni

DATA: Maggio 2006 SCALA: 1:100 - 1:1000

VERIFICATO
SI NO

Studio di Architettura Menconi
54033 Carrara (Ms) Piazza 2 Giugno n°13, tel. 0585/776759, E-mail MenconiGilberto@hotmail.it
IL PROGETTISTA: Arch. Menconi Roberta IL CLIENTE: Bertolini Manlio

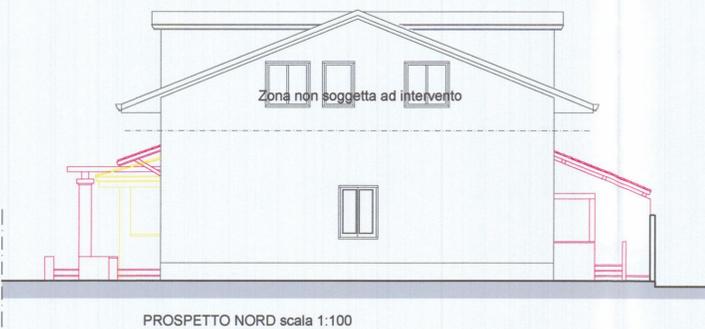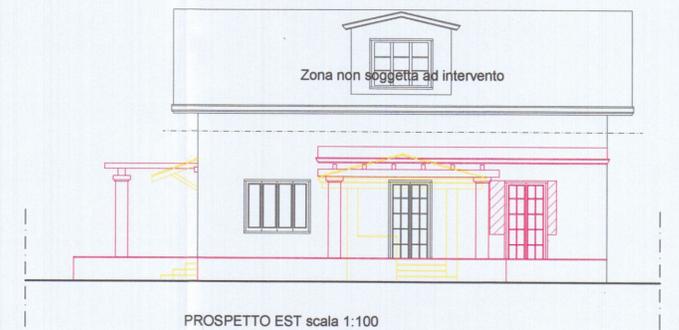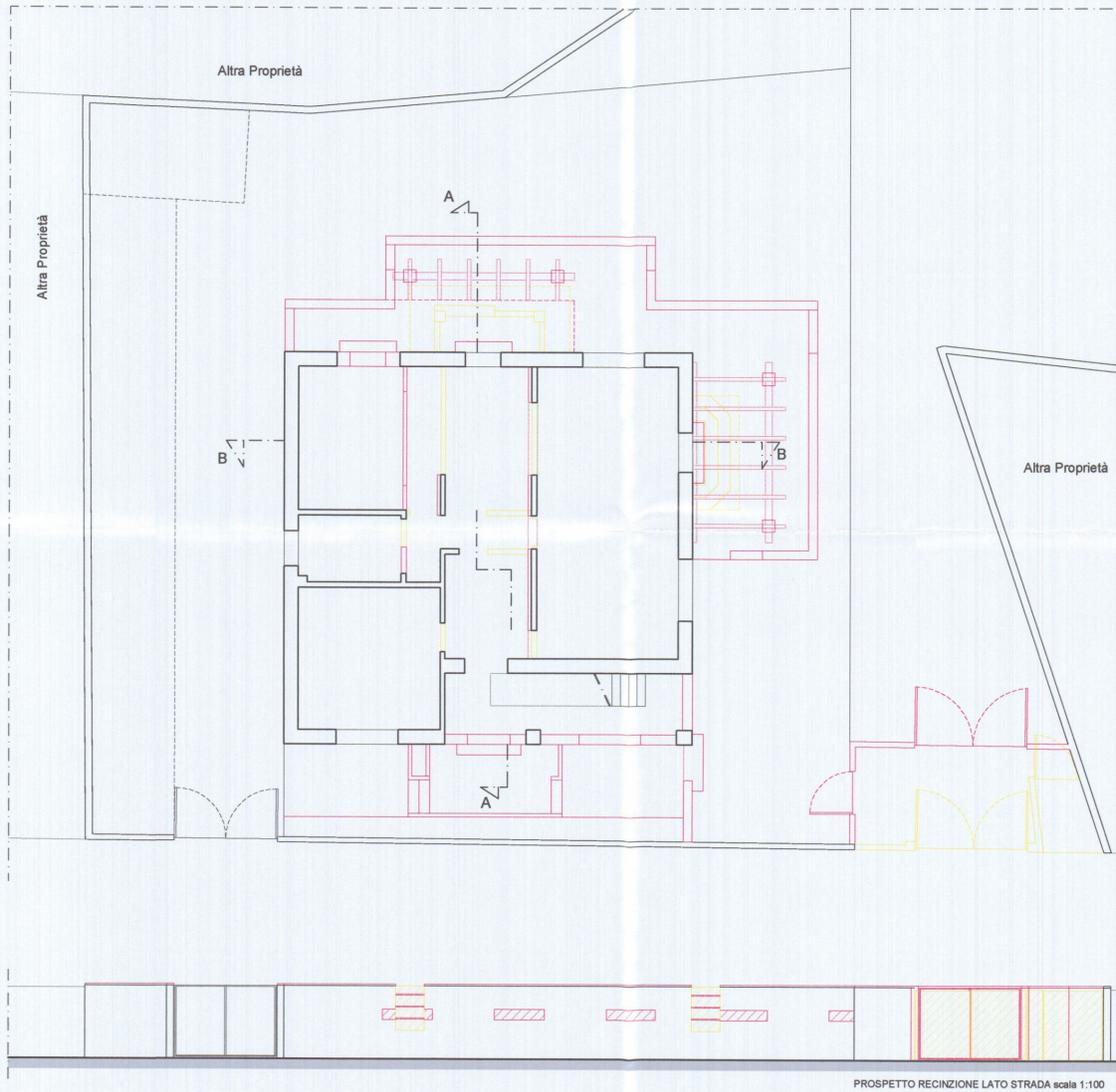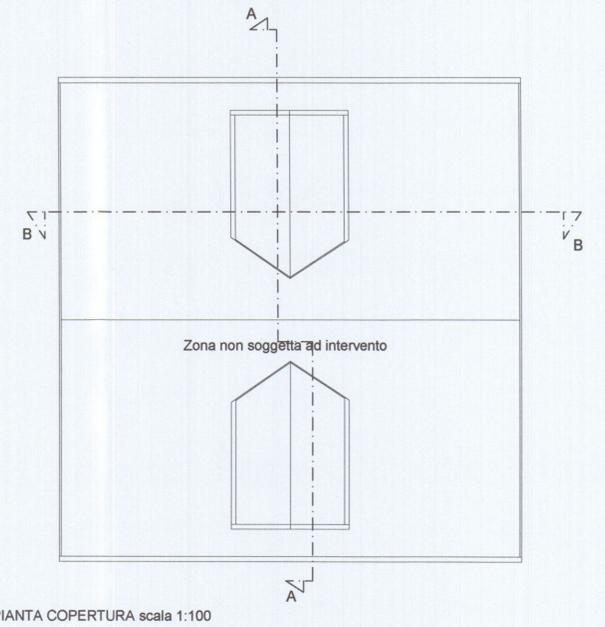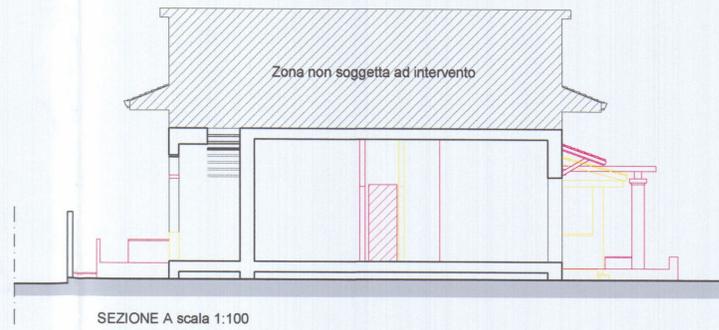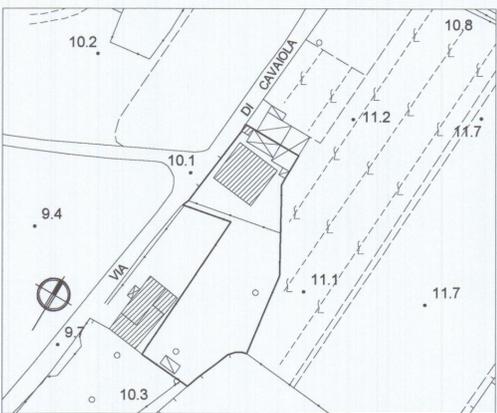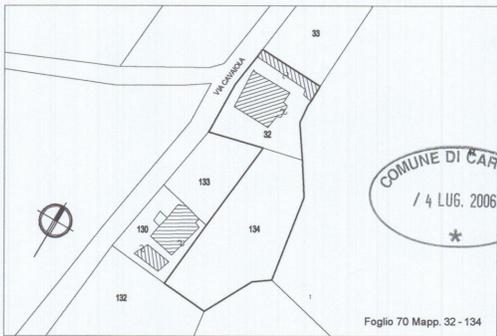

PROSPETTO RECINZIONE LATO STRADA scala 1:100

COMUNE DI CARRARA

PROGETTO


DENUNCIA INIZIO ATTIVITA' SU FABBRICATO AD USO RESIDENZIALE SITO IN CARRARA LOCALITA' FOSSONE , VIA CAVAIOLA N°56

TAV.
2


COMUNE di: CARRARA
 PROVINCIA di: MASSA-CARRARA
 OGGETTO: Planimetrie, Piante, Prospetti, Sezioni
 DITTA:
 DATA: Giugno 2006
 CODICE PROGETTO
 VERIFICATO
 SI NO
 SCALA: 1:100 - 1:1000

Studio di Architettura Menconi
 54033 Carrara (Ms) Piazza 2 Giugno n°13, tel. 0585/776759, E-mail MenconiGiberto@hotmail.it


IL PROGETTISTA : Arch. Menconi Roberta
 IL CLIENTE : Bertoloni Manlio

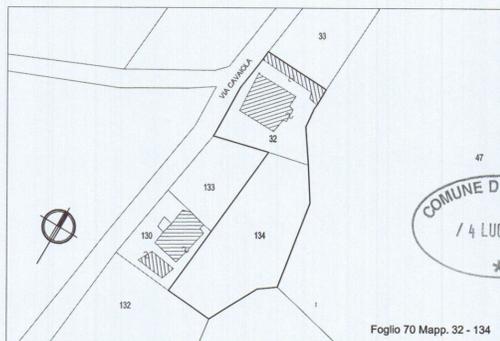

STRALCIO CATASTALE scala 1:1000

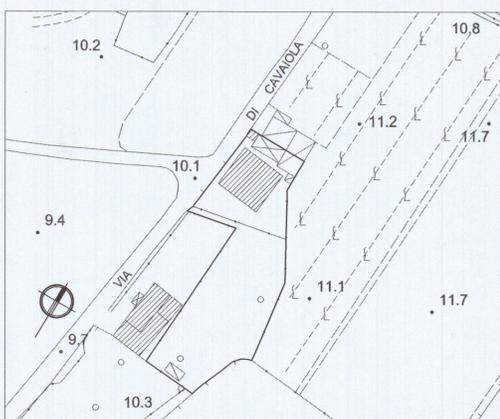


STRALCIO AEROFOTOGRAMMETRICO scala 1:1000

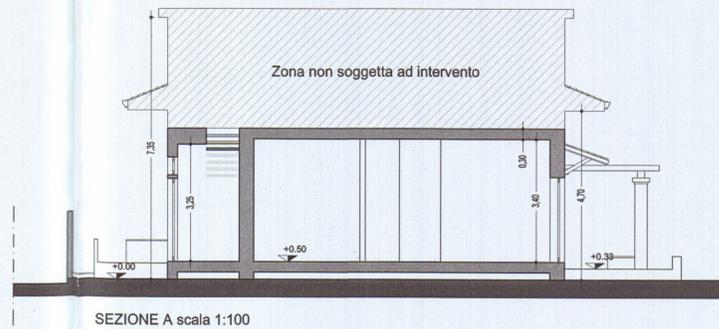


SEZIONE A scala 1:100



SEZIONE B scala 1:100

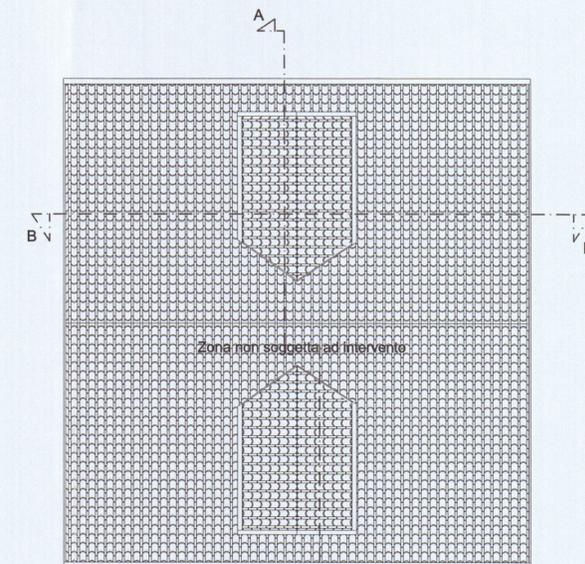


PIANTA COPERTURA scala 1:100

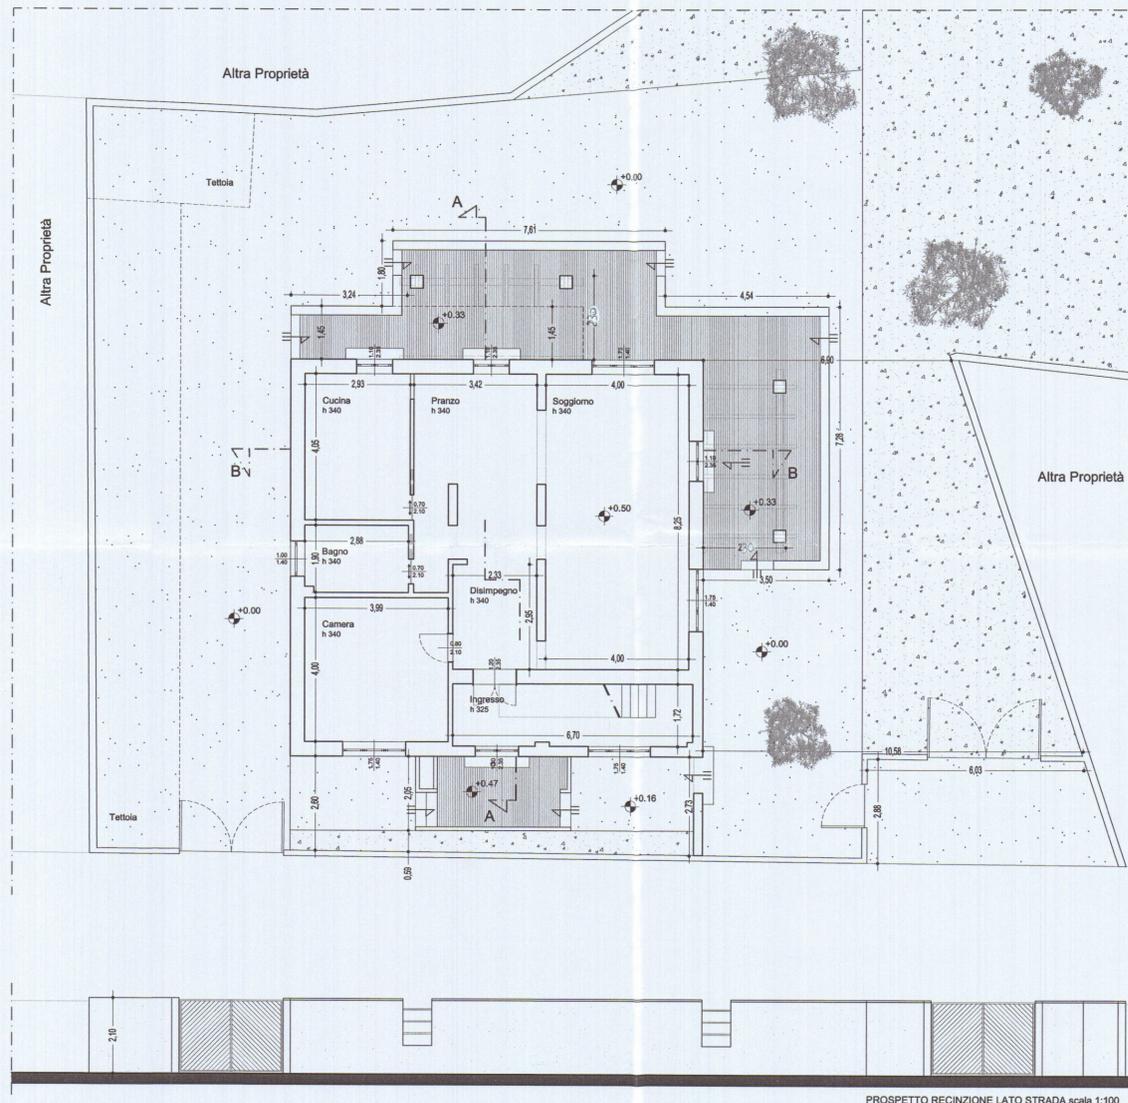

PROSPETTO RECINZIONE LATO STRADA scala 1:100

SCHEMA VERIFICA SUPERFICI FINESTRATE


UNITA' IMMOBILIARE			
Piano Terra	Sup. utile	Sup. fines.	RAI
Ingresso - Vano scala	11.50	5.50	> 1/8
Disimpegno	11.40	-	-
Camera	16.00	2.45	> 1/8
Soggiorno	33.00	7.50	> 1/8
Pranzo	13.00	2.60	> 1/8
Bagno	5.50	1.40	> 1/8
Cucina	12.85	2.35	> 1/8

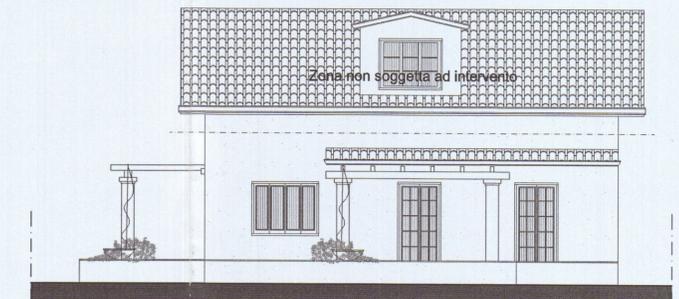

PROSPETTO EST scala 1:100



PROSPETTO NORD scala 1:100

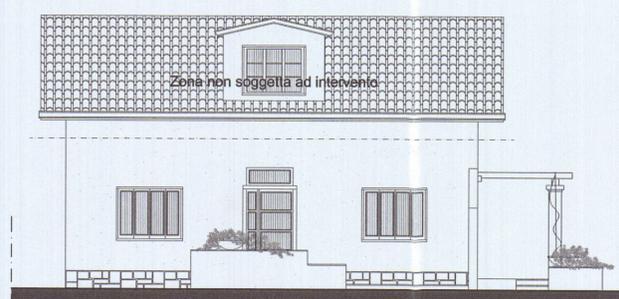

PROSPETTO OVEST scala 1:100



PROSPETTO SUD scala 1:100

COMUNE DI CARRARA

PROGETTO

DENUNCIA INIZIO ATTIVITA' SU FABBRICATO AD USO RESIDENZIALE SITO IN CARRARA LOCALITA' FOSSONE, VIA CAVAIOLA N°56

TAV.
2

COMUNE di: CARRARA
PROVINCIA di: MASSA-CARRARA
OGGETTO: Planimetrie, Piante, Prospetti, Sezioni

CODICE PROGETTO

DITTA:

VERIFICATO







DATA: Giugno 2006

SCALA: 1:100 - 1:1000

SI


NO

Studio di Architettura Menconi
54033 Carrara (Ms) Piazza 2 Giugno n°13, tel. 0585/776759, E-mail MenconiGilberto@hotmail.it
IL PROGETTISTA: Arch. Menconi Roberta IL CLIENTE: Bertolini Marlio

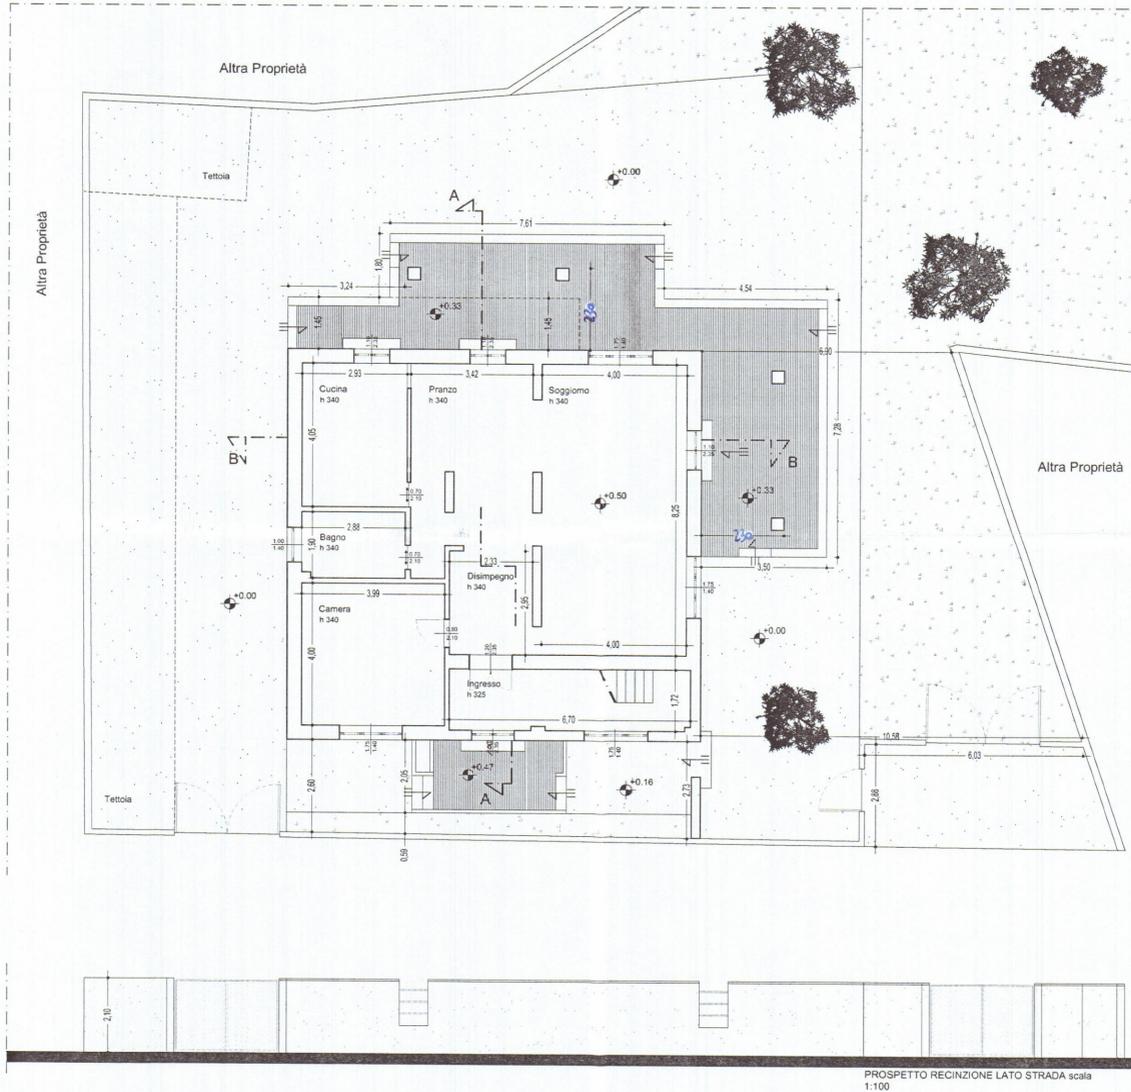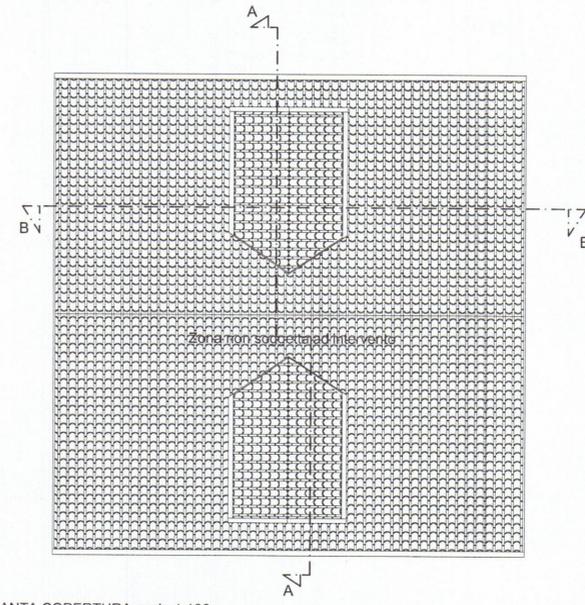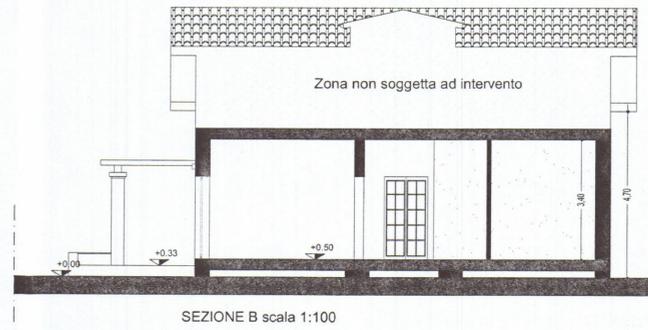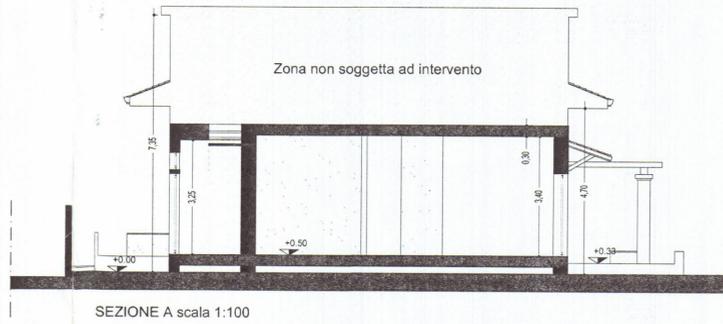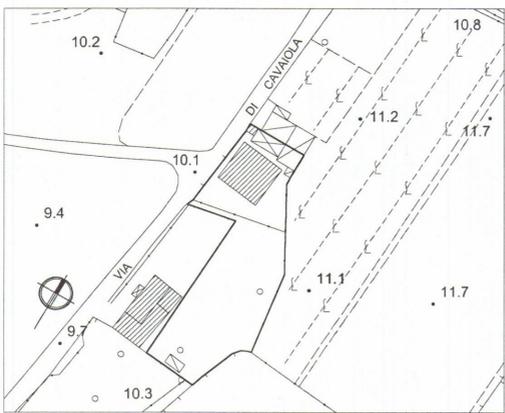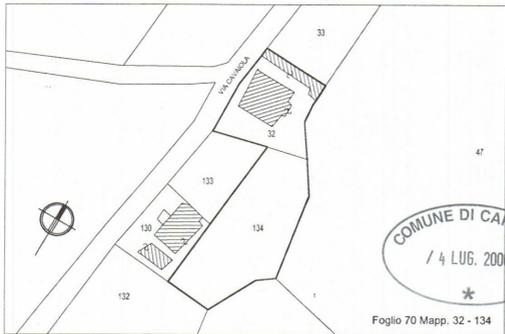

SCHEMA VERIFICA SUPERFICI FINESTRATE

UNITA' IMMOBILIARE			
Piano Terra	Sup. utile	Sup. fines.	RAI
Ingresso - Vano scala	11.50	5.50	> 1/8
Disimpegno	11.40	—	—
Camera	16.00	2.45	> 1/8
Soggiorno	33.00	7.50	> 1/8
Pranzo	13.00	2.60	> 1/8
Bagno	5.50	1.40	> 1/8
Cucina	12.85	2.35	> 1/8

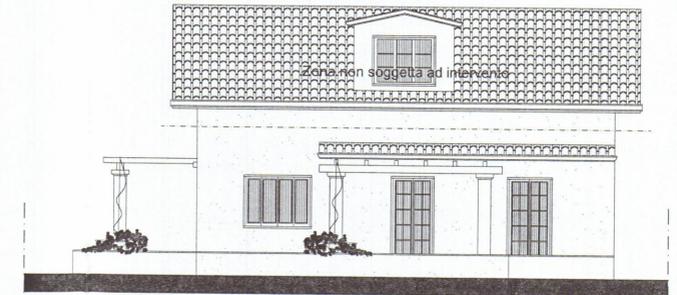

COMUNE DI CARRARA

RAFFRONTO

DENUNCIA INIZIO ATTIVITA' SU FABBRICATO AD USO RESIDENZIALE SITO IN CARRARA LOCALITA' FOSSONE, VIA CAVAIOLA N°56

TAV. 3

COMUNE di CARRARA
PROVINCIA di MASSA-CARRARA
OGGETTO: Planimetrie, Pianta, Prospetti, Sezioni

CODICE PROGETTO

DITTA:

VERIFICATO
SI NO


DATA: Maggio 2006

SCALA: 1:100 - 1:1000


Studio di Architettura Menconi
54033 Carrara (Ms) Piazza 2 Giugno n°13, tel. 0585/776759, E-mail MenconiGiberto@hotmail.it

IL PROGETTISTA: Arch. Menconi Roberta


IL CLIENTE: Bertolini Manlio

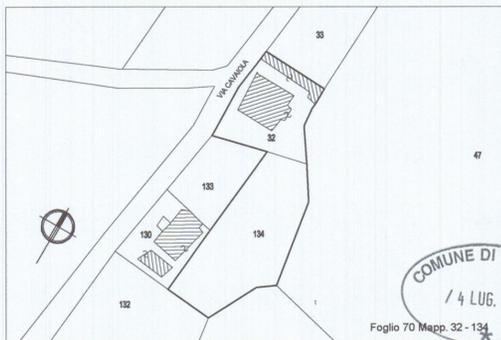


STRALCIO CATASTALE scala 1:1000

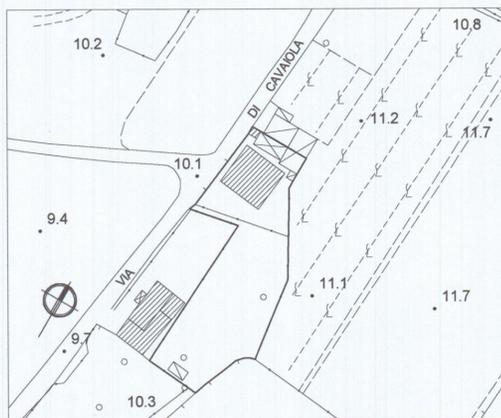


STRALCIO AEROFOTOGRAMMETRICO scala 1:1000

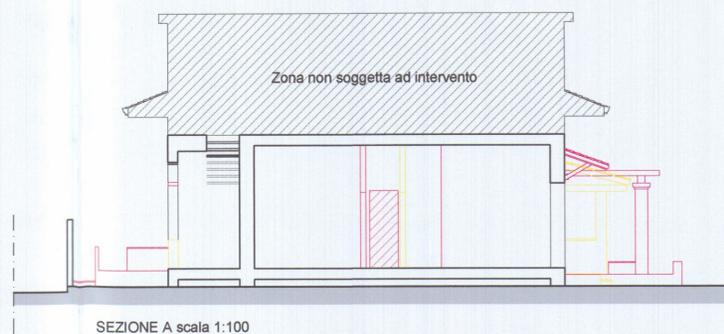


SEZIONE A scala 1:100

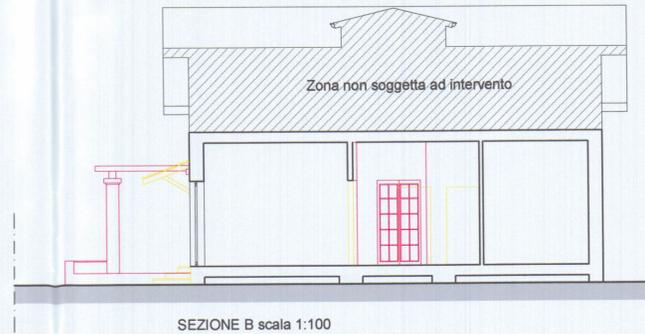


SEZIONE B scala 1:100

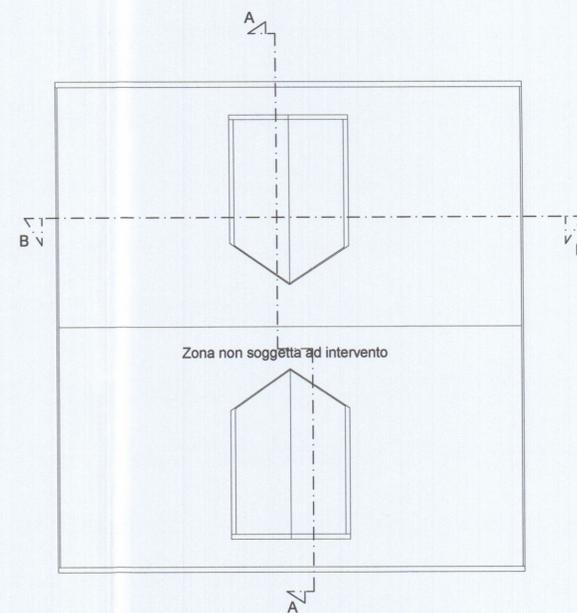


PIANTA COPERTURA scala 1:100

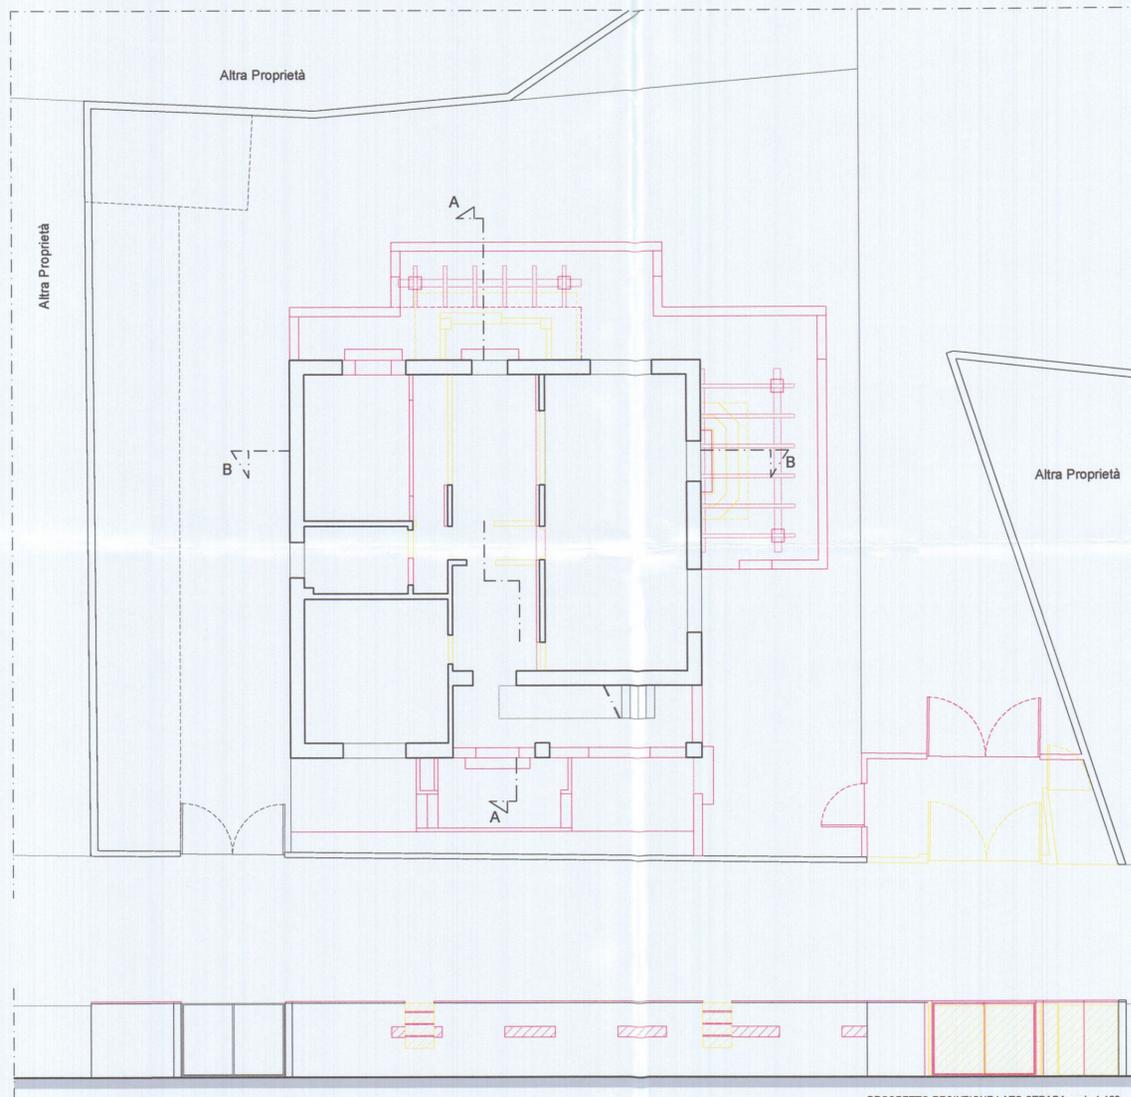

PROSPETTO RECINZIONE LATO STRADA scala 1:100

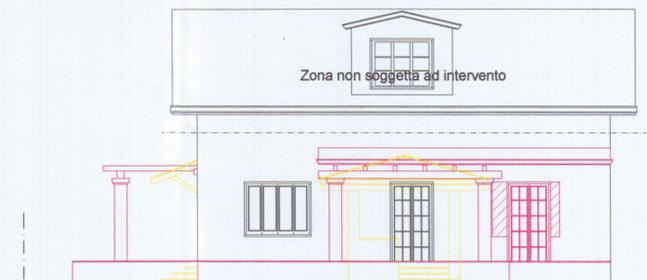

PROSPETTO EST scala 1:100

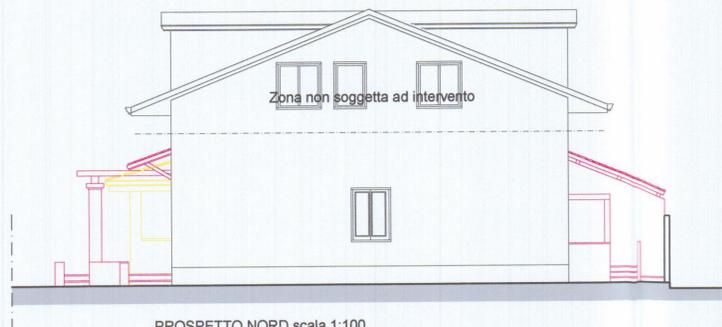

PROSPETTO NORD scala 1:100



PROSPETTO OVEST scala 1:100



PROSPETTO SUD scala 1:100

COMUNE DI CARRARA

RAFFRONTO

DENUNCIA INIZIO ATTIVITA' SU FABBRICATO AD USO RESIDENZIALE SITO IN CARRARA LOCALITA' FOSSONE, VIA CAVAIOLA N°56

TAV.
3

COMUNE di: CARRARA
PROVINCIA di: MASSA-CARRARA
OGGETTO: Planimetrie, Piante, Prospetti, Sezioni

CODICE PROGETTO

DITTA:


VERIFICATO
SI NO

DATA: Maggio 2006


SCALA: 1:100 - 1:1000

Studio di Architettura Menconi
54033 Carrara (Me) Piazza 2 Giugno n°13, tel. 0585776759, E-mail MenconiGiberto@hotmail.it


IL PROGETTISTA: Arch. Menconi Roberta IL CLIENTE: Bertolini Manlio

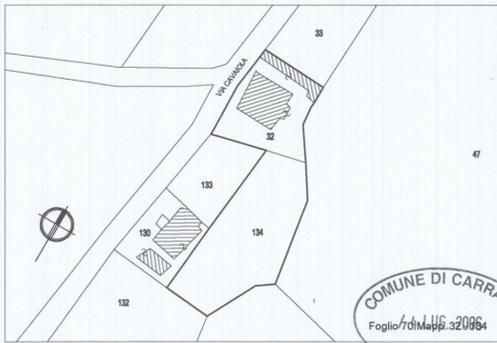

STRALCIO CATASTALE scala 1:1000

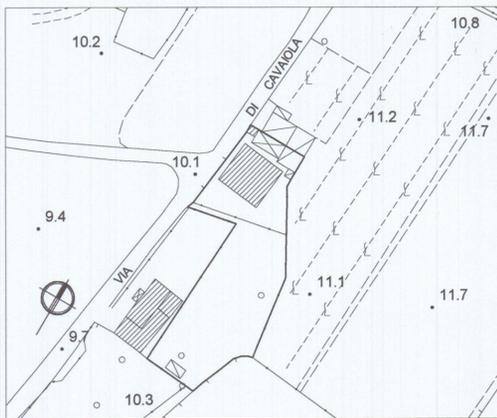


STRALCIO AEROFOTOGRAMMETRICO scala 1:1000

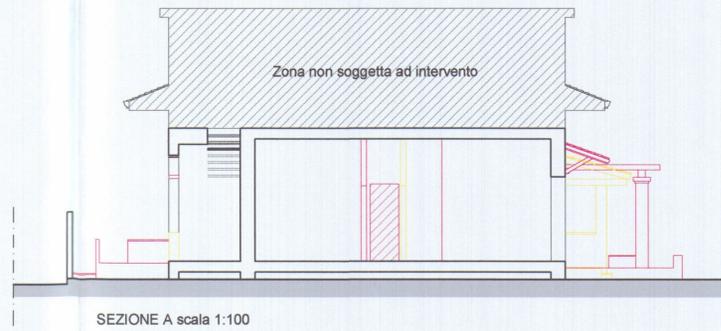


SEZIONE A scala 1:100




SEZIONE B scala 1:100

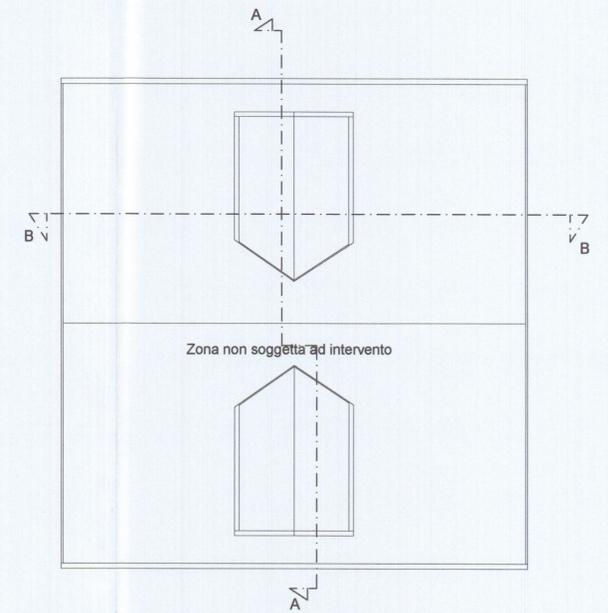


PIANTA COPERTURA scala 1:100

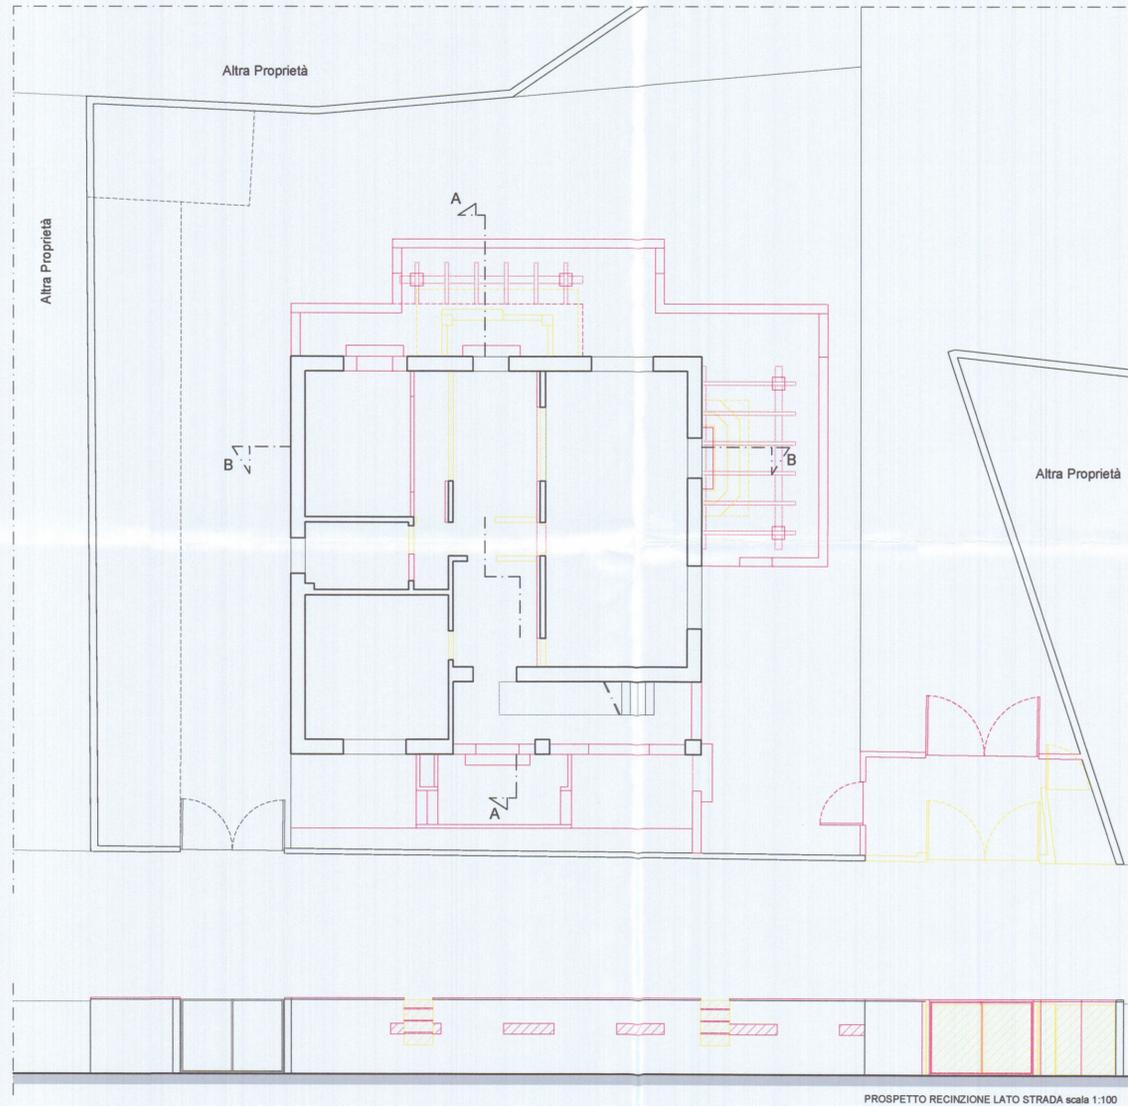

PROSPETTO RECINZIONE LATO STRADA scala 1:100

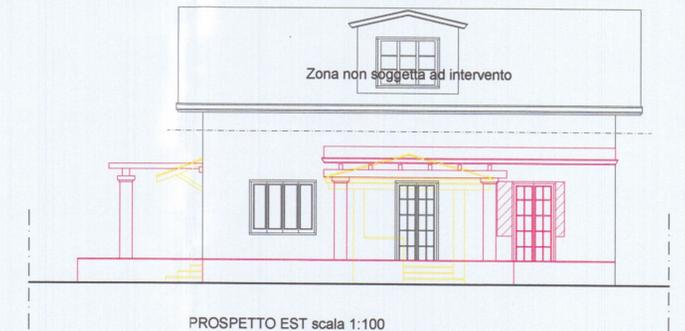

PROSPETTO EST scala 1:100

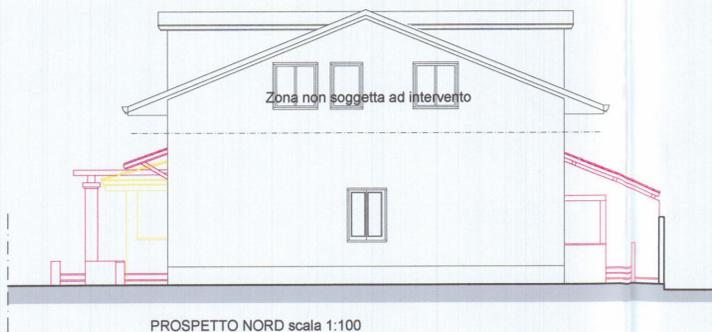

PROSPETTO NORD scala 1:100



PROSPETTO OVEST scala 1:100



PROSPETTO SUD scala 1:100

COMUNE DI CARRARA

ATTUALE

DENUNCIA INIZIO ATTIVITA' SU FABBRICATO AD USO RESIDENZIALE SITO IN CARRARA LOCALITA' FOSSONE, VIA CAVAIOLA N°56

TAV.
1

COMUNE di: CARRARA
PROVINCIA di: MASSA-CARRARA
OGGETTO: Planimetrie, Pianta, Prospetti, Sezioni

CODICE PROGETTO


DITTA:

VERIFICATO
SI NO


DATA: Giugno 2006 SCALA: 1:100 - 1:1000

Studio di Architettura Mencioni
54033 Carrara (Ms) Piazza 2 Giugno n°13, tel. 0585/776759, E-mail MencioniGiberto@hotmail.it


IL PROGETTISTA: Arch. Mencioni Roberta IL CLIENTE: Bertoloni Manlio

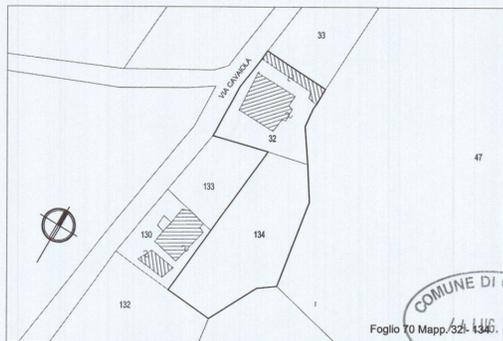


STRALCIO CATASTALE scala 1:1000

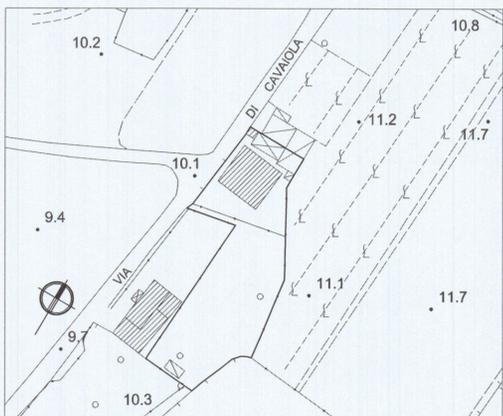


STRALCIO AEROFOTOGRAMMETRICO scala 1:1000

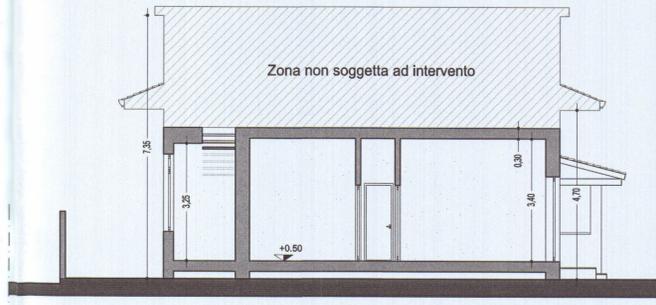


SEZIONE A scala 1:100

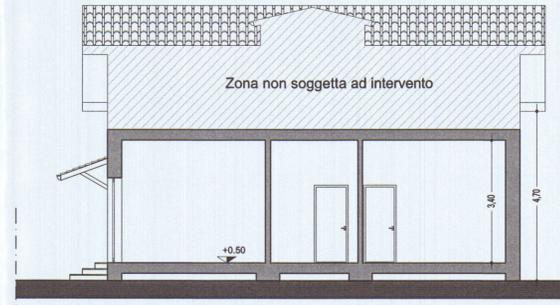


SEZIONE B scala 1:100

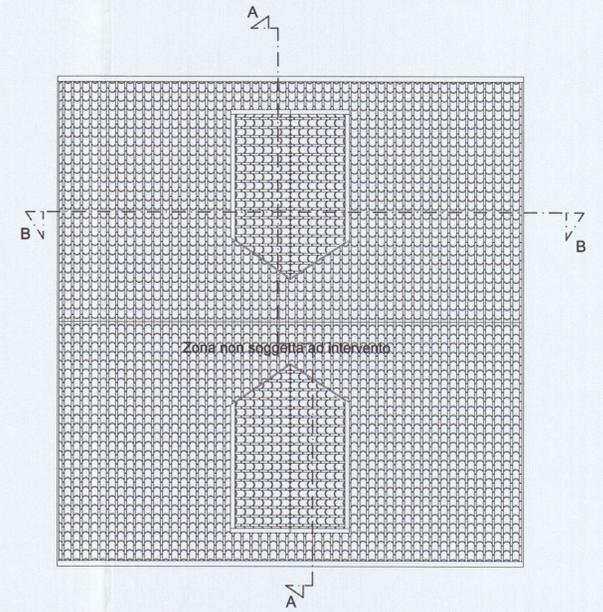

PIANTA COPERTURA scala 1:100

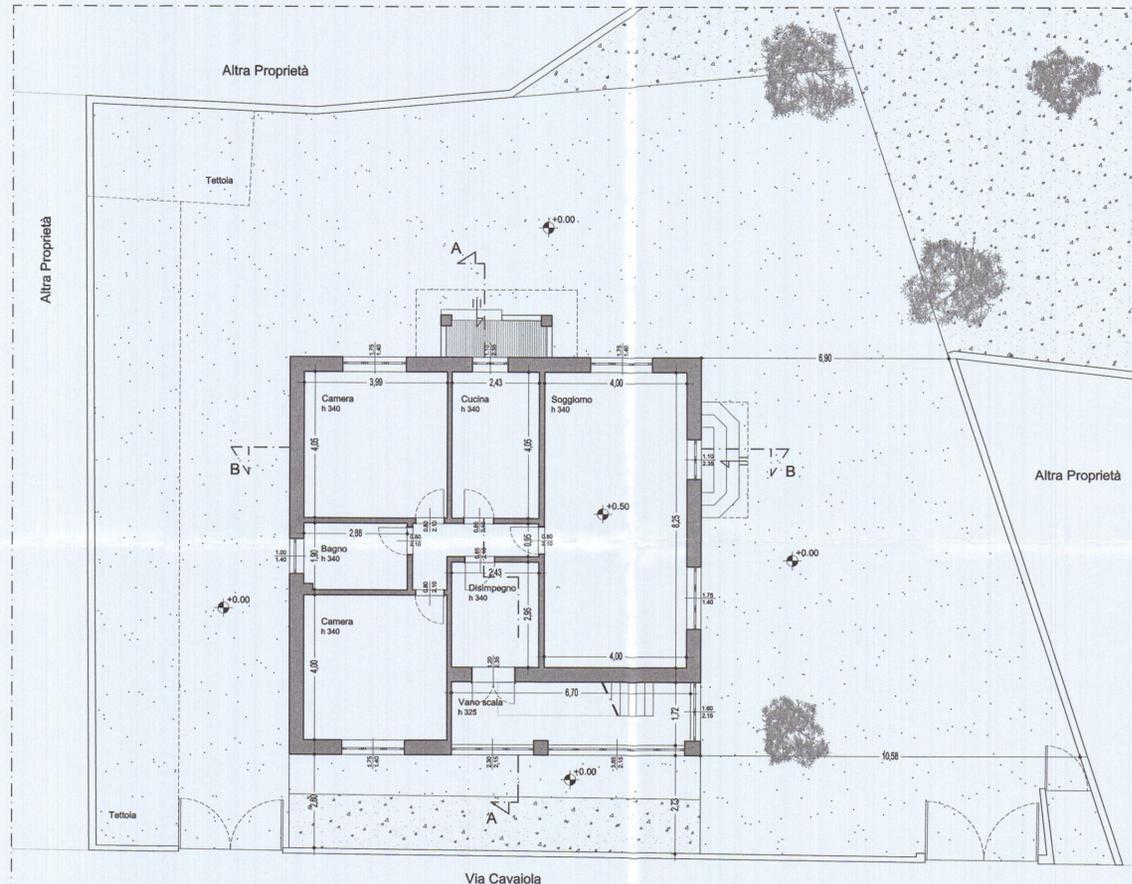


Via Cavaiola

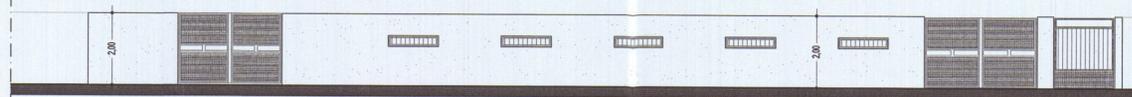

PROSPETTO RECINZIONE LATO STRADA scala 1:100




PROSPETTO NORD scala 1:100

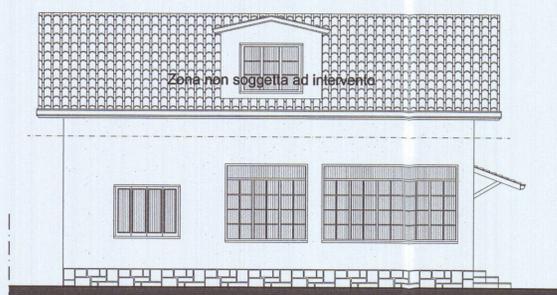

PROSPETTO OVEST scala 1:100



PROSPETTO SUD scala 1:100

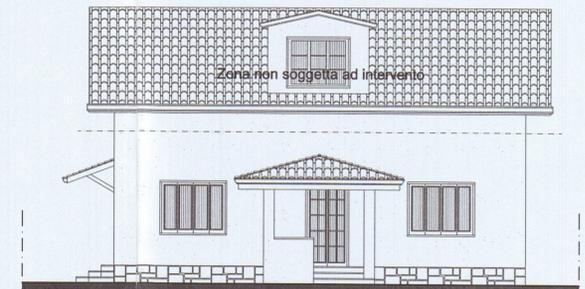

PROSPETTO EST scala 1:100

COMUNE DI CARRARA

ATTUALE

DENUNCIA INIZIO ATTIVITA' SU FABBRICATO AD USO RESIDENZIALE SITO IN CARRARA LOCALITA' FOSSONE, VIA CAVAIOLA N°56

TAV.
1

COMUNE di: CARRARA
PROVINCIA di: MASSA-CARRARA
OGGETTO: Planimetrie, Pianta, Prospetti, Sezioni

CODICE PROGETTO

DITTA:


VERIFICATO
SI NO

DATA: Giugno 2006


SCALA: 1:100 - 1:1000

Studio di Architettura Menconi
54033 Carrara (Ms) Piazza 2 Giugno n°13, tel. 0585/776759, E-mail MenconiGiberto@hotmail.it


IL PROGETTISTA: Arch. Menconi Roberta IL CLIENTE: Bertolini Manlio

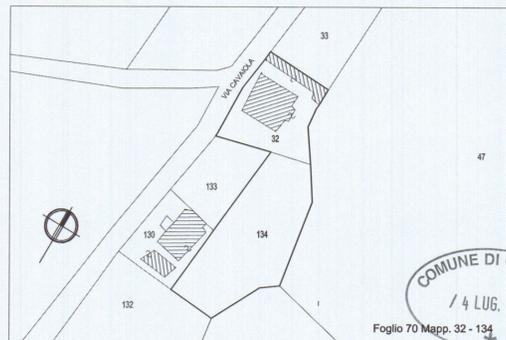


STRALCIO CATASTALE scala 1:1000

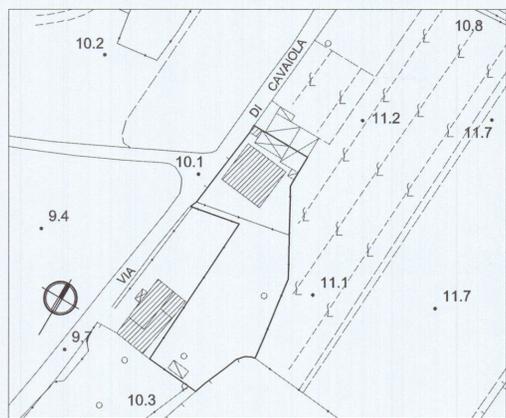


STRALCIO AEROFOTOGRAMMETRICO scala 1:1000

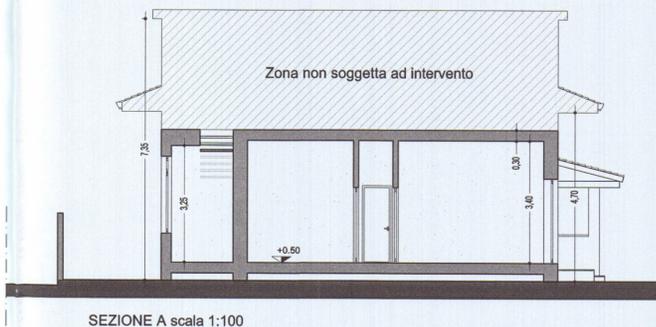


SEZIONE A scala 1:100

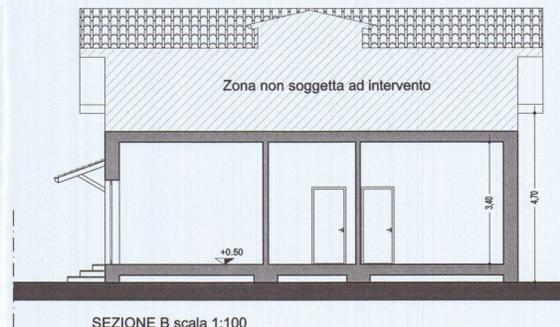


SEZIONE B scala 1:100

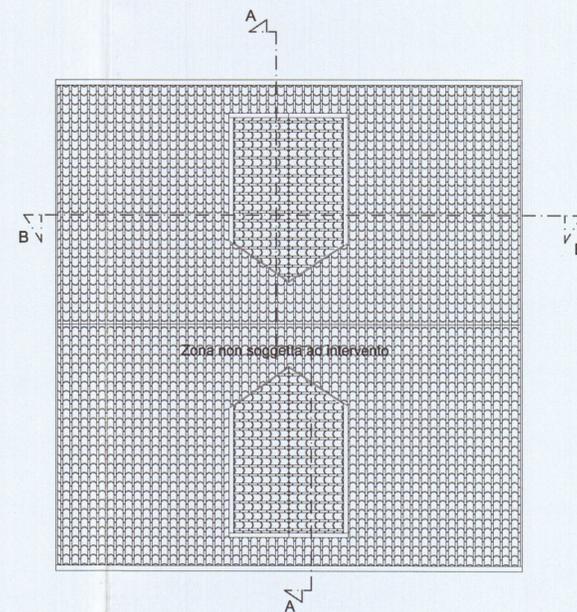


PIANTA COPERTURA scala 1:100

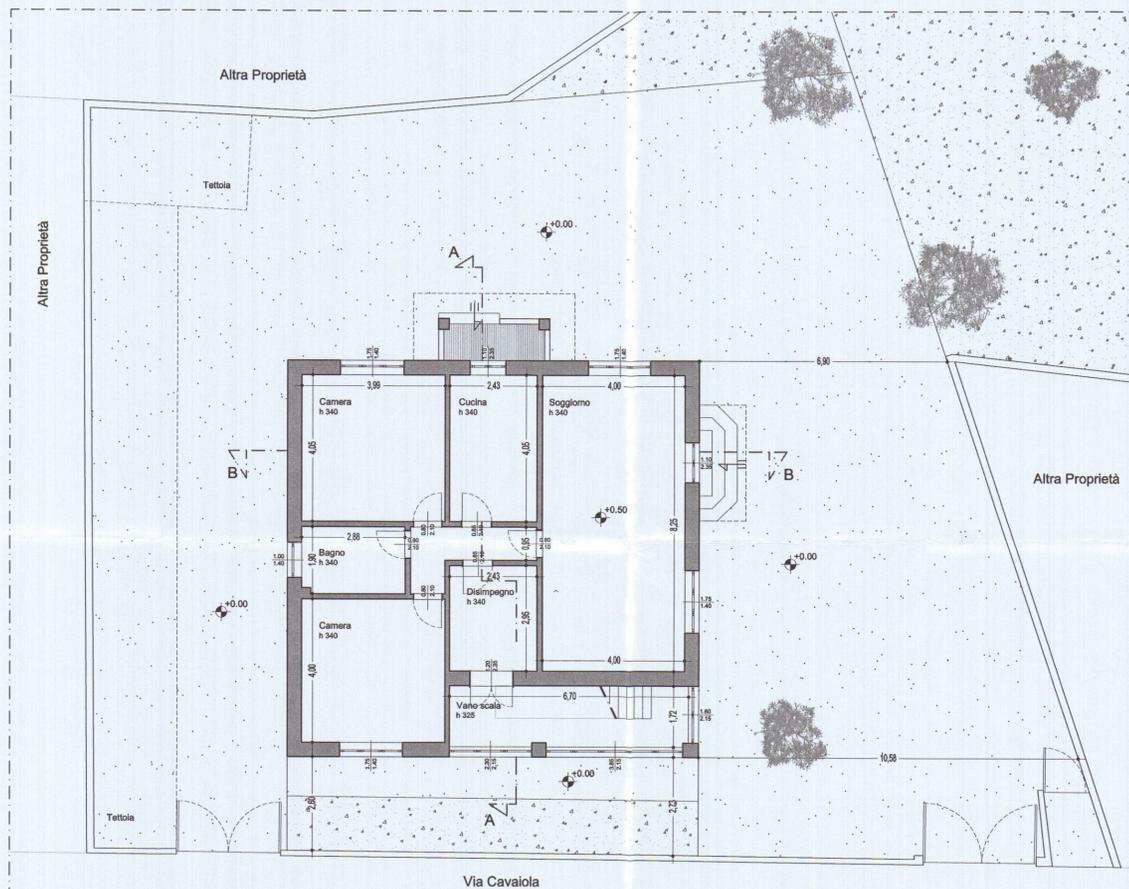

Via Cavaiola

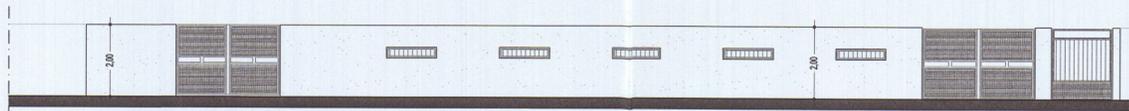


PROSPETTO RECINZIONE LATO STRADA scala 1:100

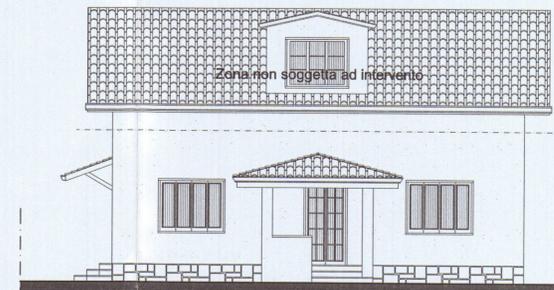

PROSPETTO EST scala 1:100



PROSPETTO NORD scala 1:100

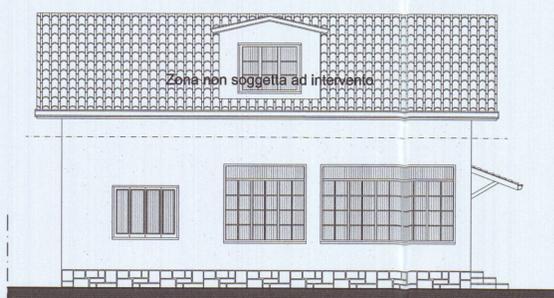

PROSPETTO OVEST scala 1:100



PROSPETTO SUD scala 1:100