

Ristrutturazione
fabbricato ad uso
servizi -spogliatoio

Studio di
Architettura Menca
Carrara Piazza 2 Giugno n°11

COMUNE DI CARRARA
22 AGO. 2000

Proprietà LA FACCIATA s.r.l.

Piante prospetti sezioni

SCALA 1:00

DATA: 29/06/2000




1

APPROVATO


COMUNE DI CARRARA
SETT. URBANISTICA

Approvato dal Sindaco alle condizioni
indicate nell'Autorizzazione Edilizia
n° del
elab. grafico di cui al protocollo gen. n°
2410 del 2/10/00. Tav. n° 1/2
L'istruttore tecnico


STRALCIO CATASTALE FOGLIO 18 MAPPA 122

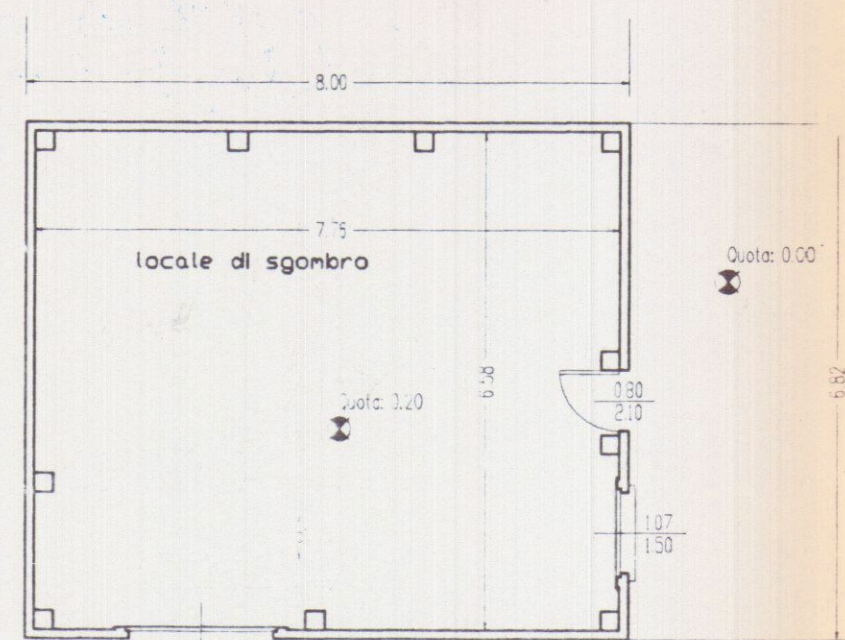


Pianta scala 1:100

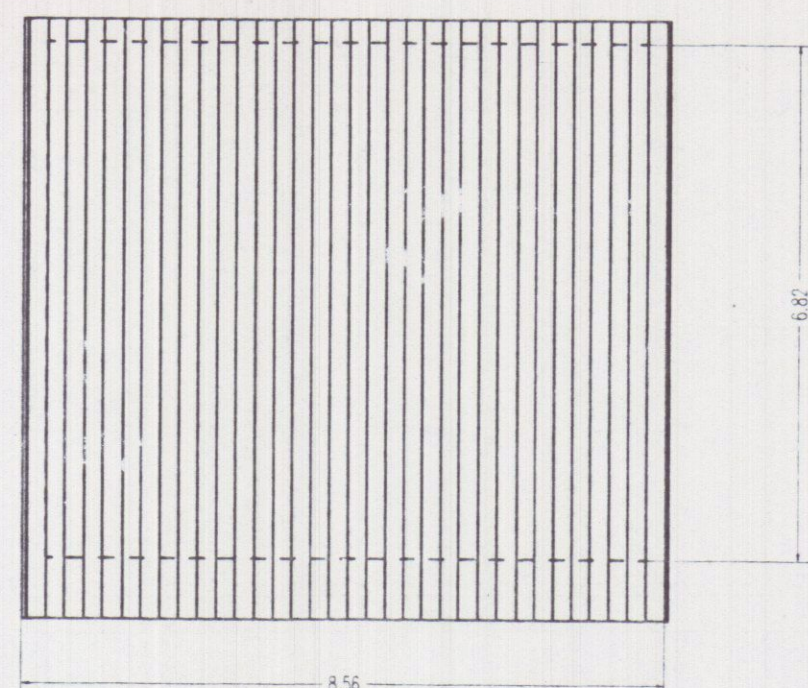


Pianta copertura scala 1:100

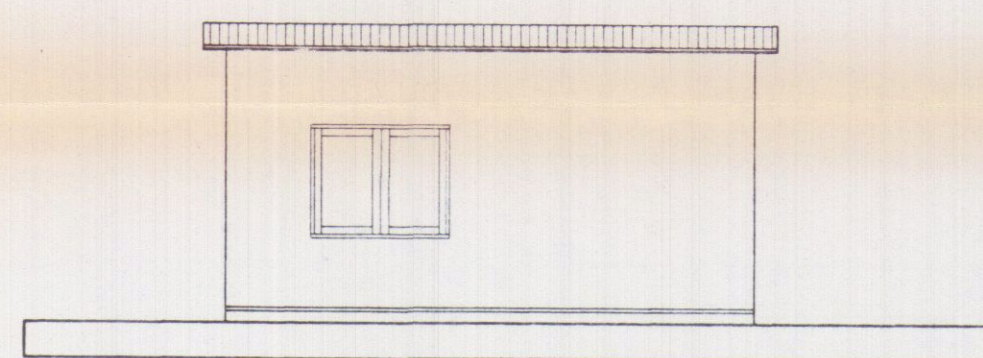


Prospetto sud

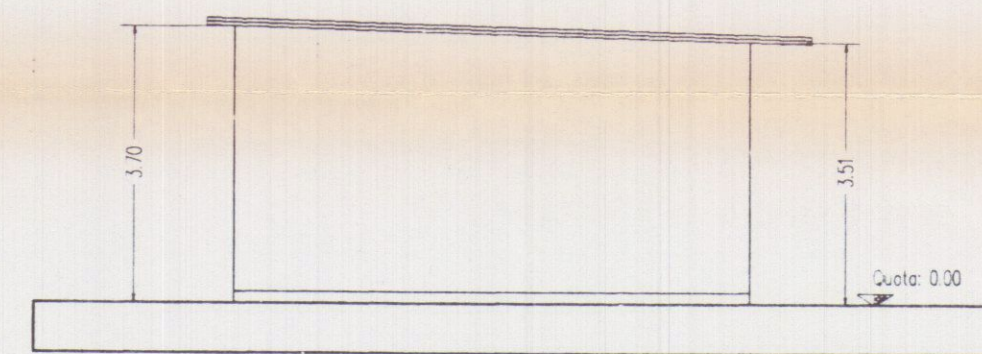


prospetto sud

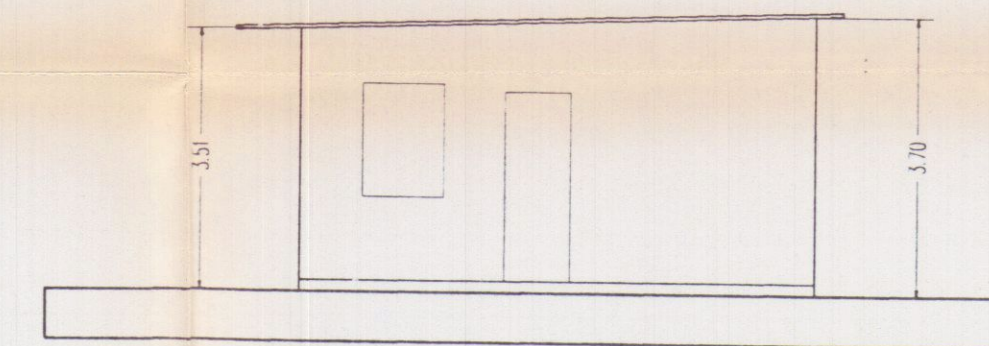


prospetto nord

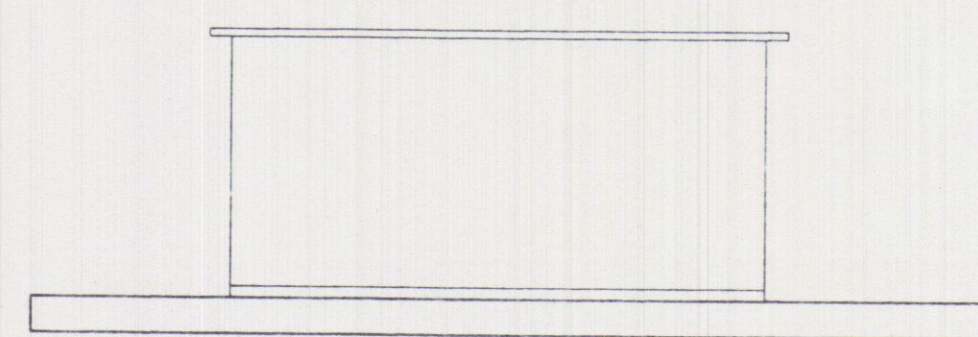

prospetto nord

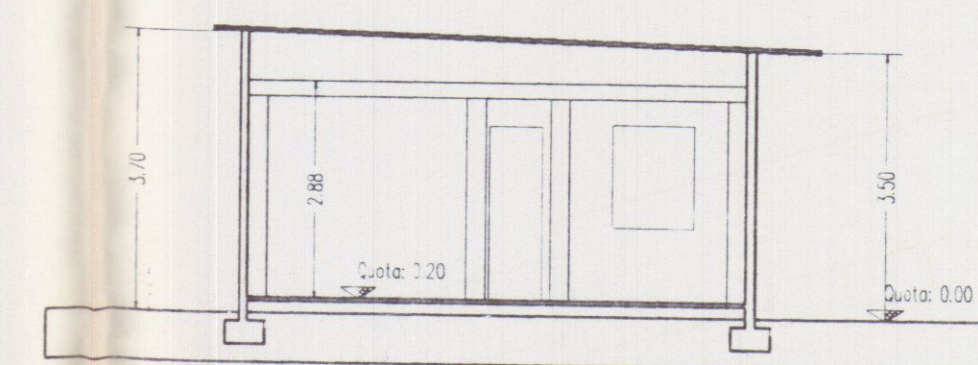

sezione A - A

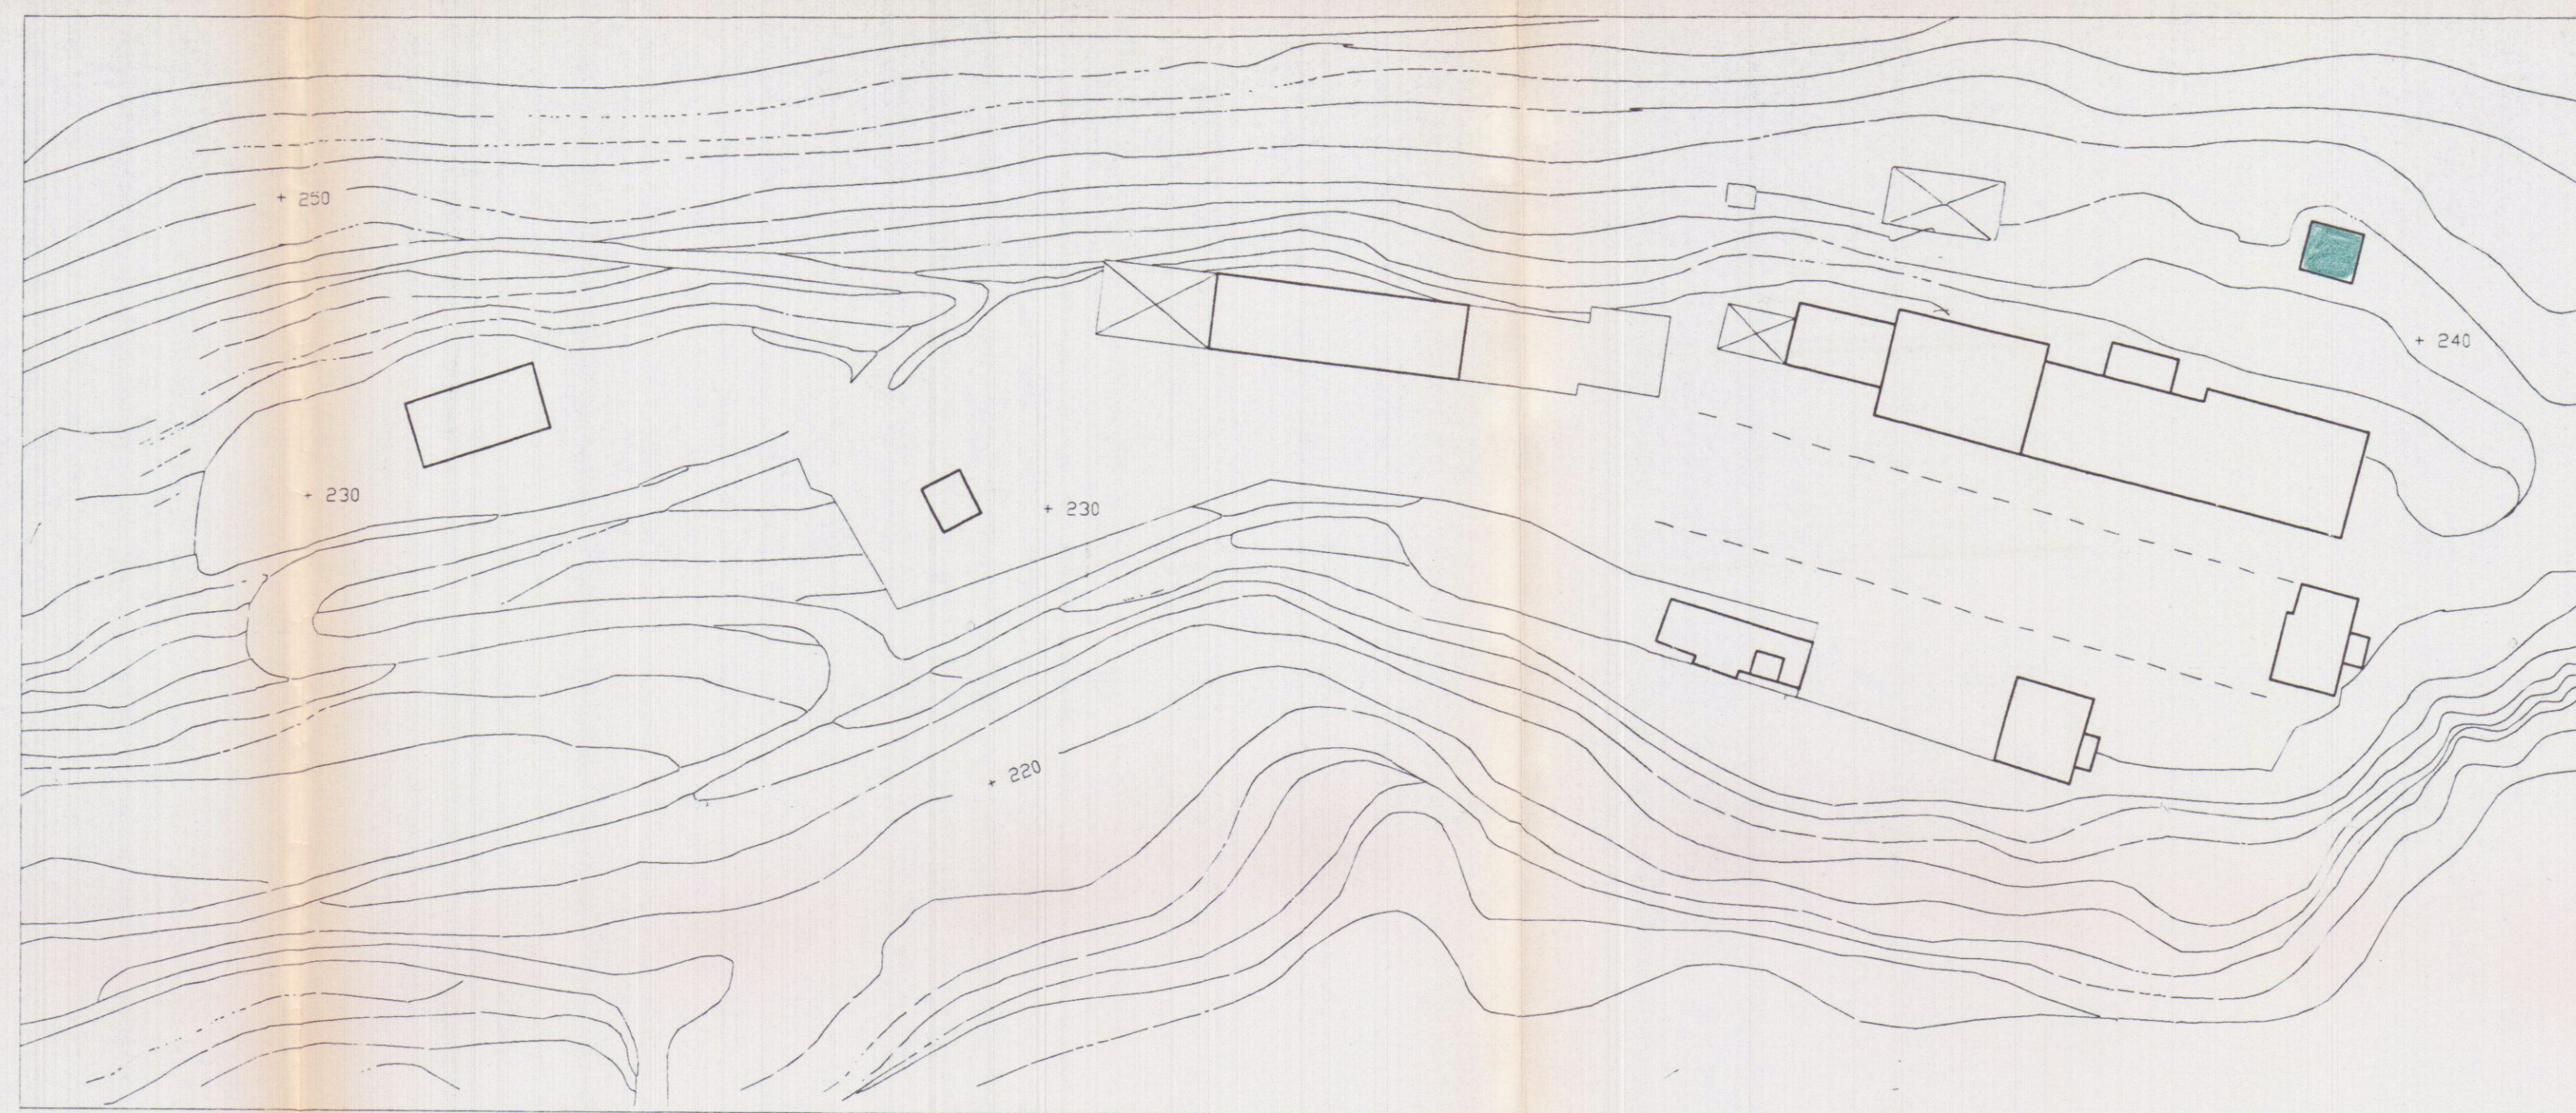

Planimetria generale compendio industriale La Facciata