
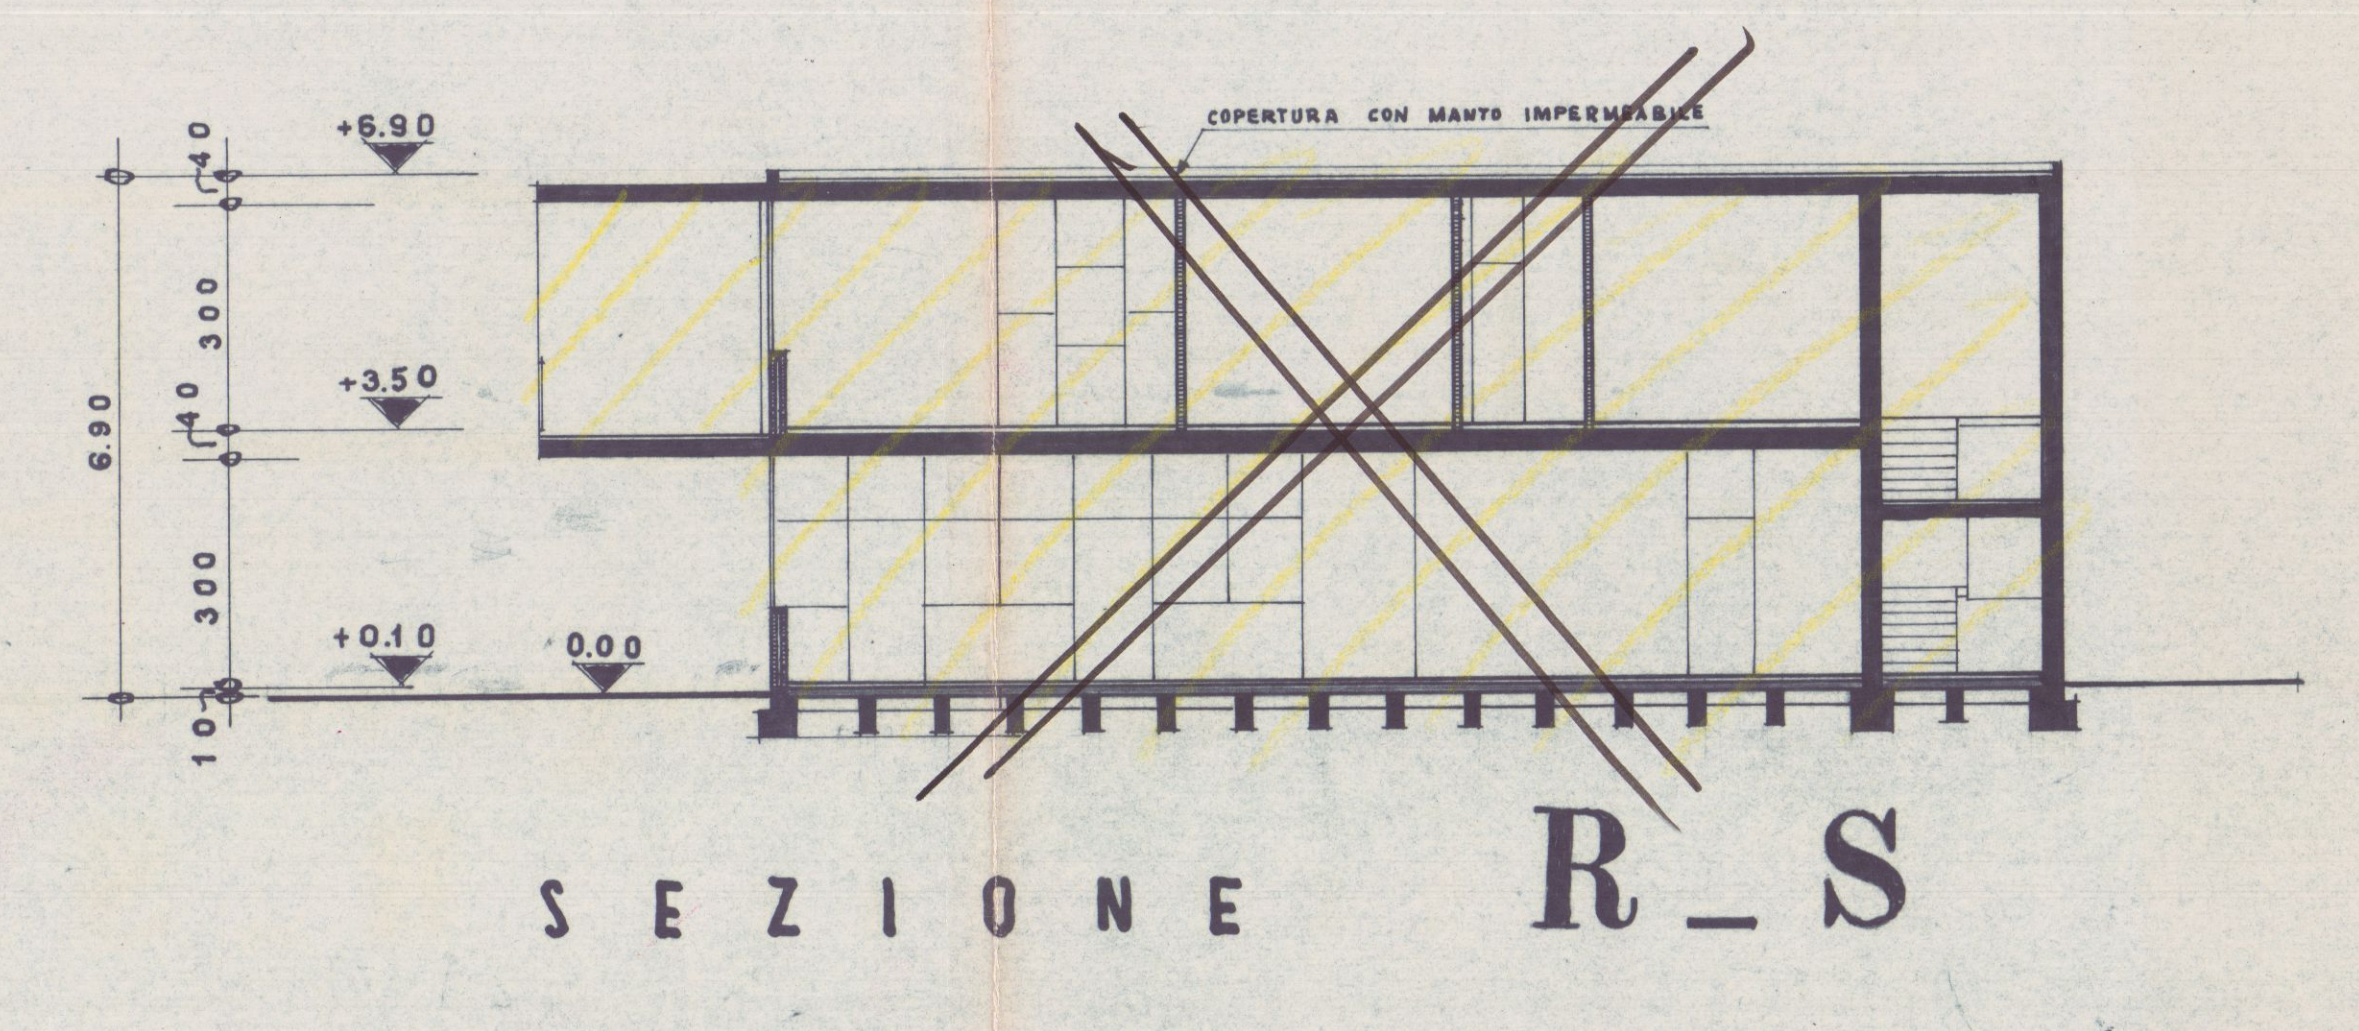
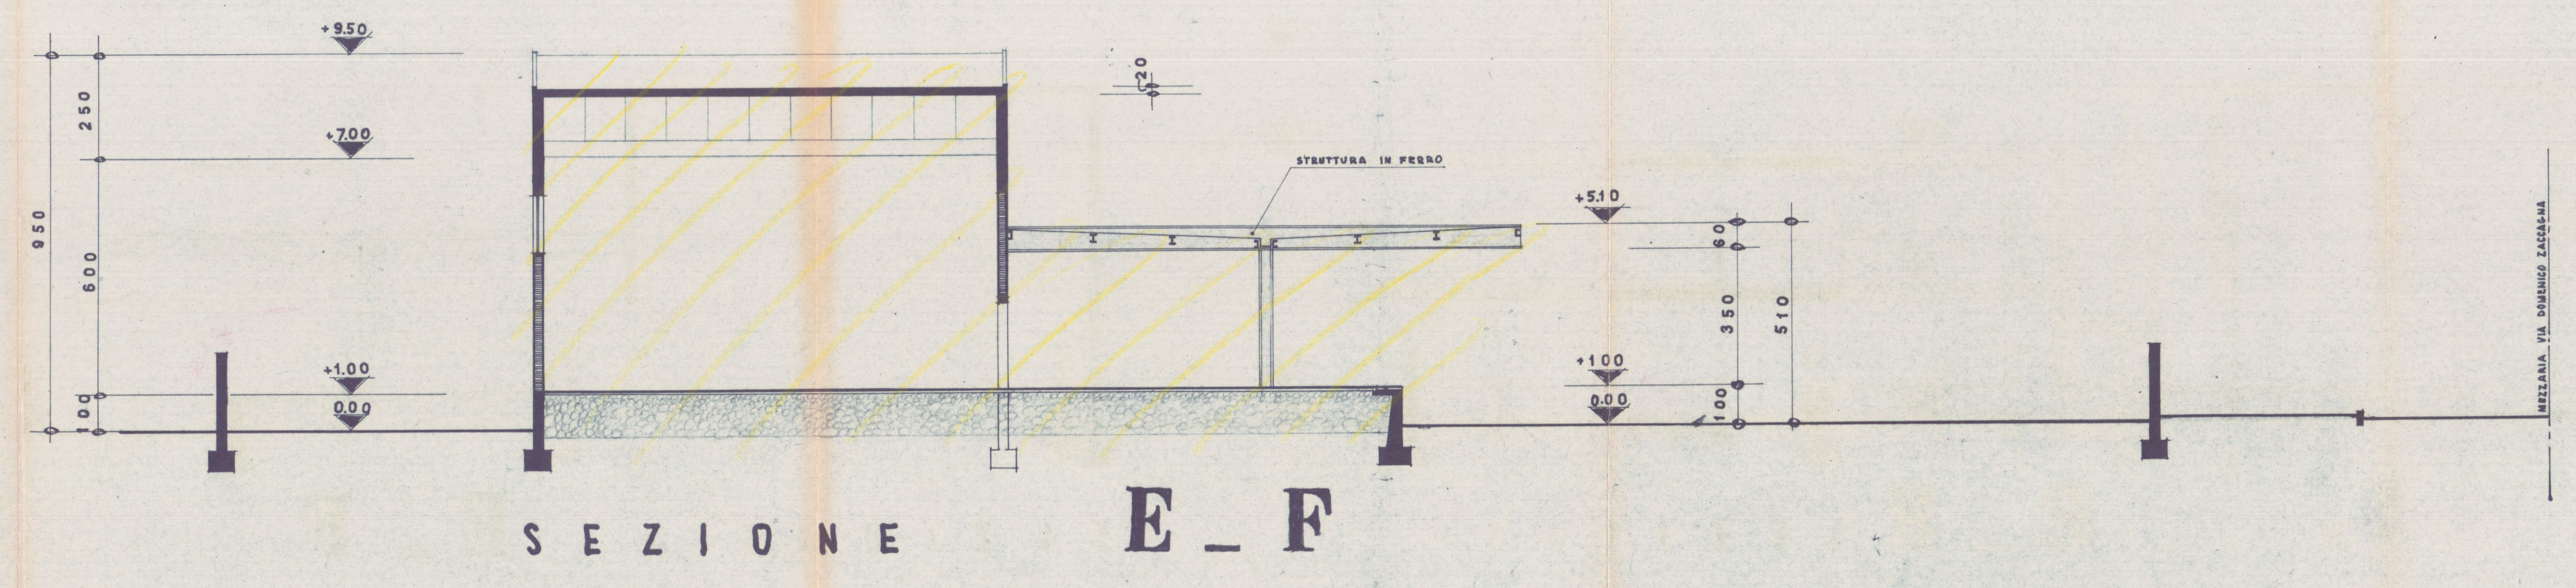
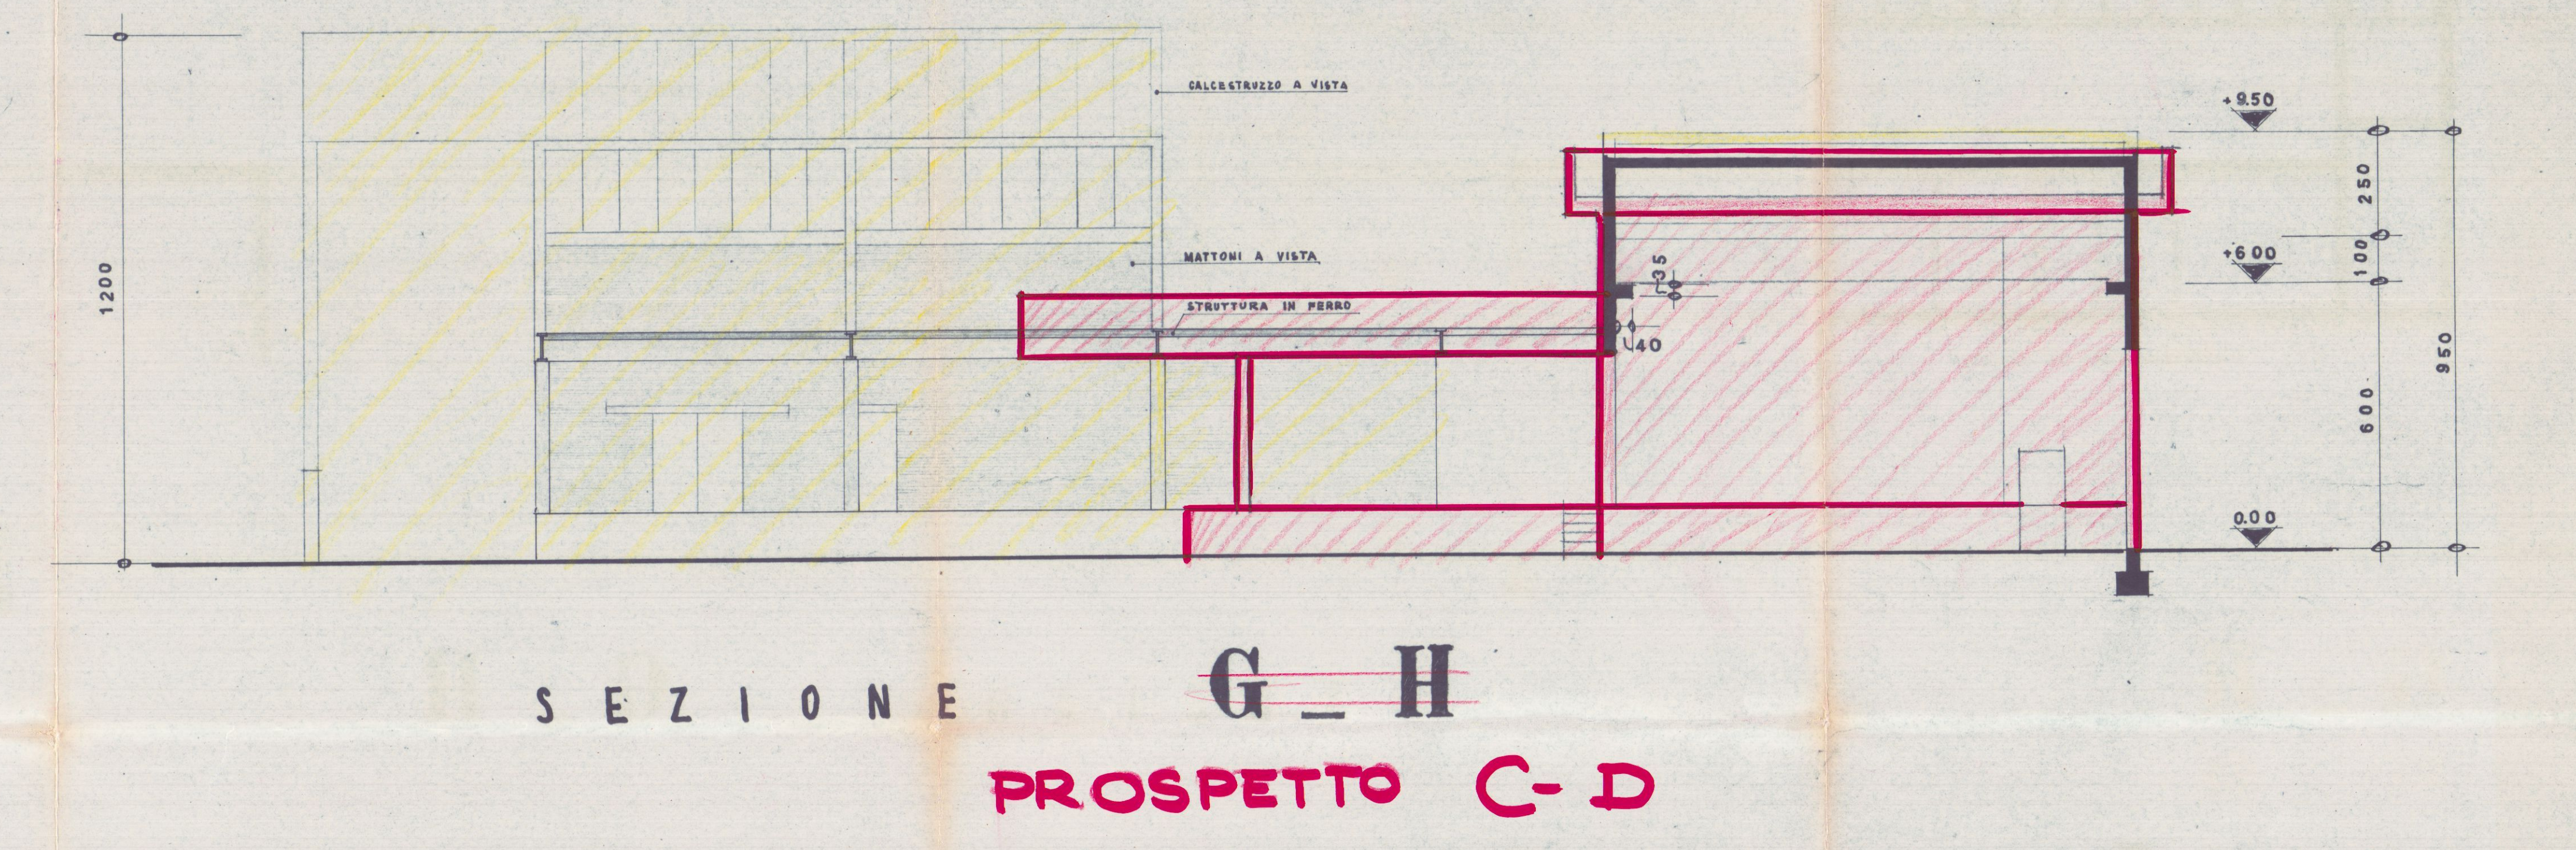
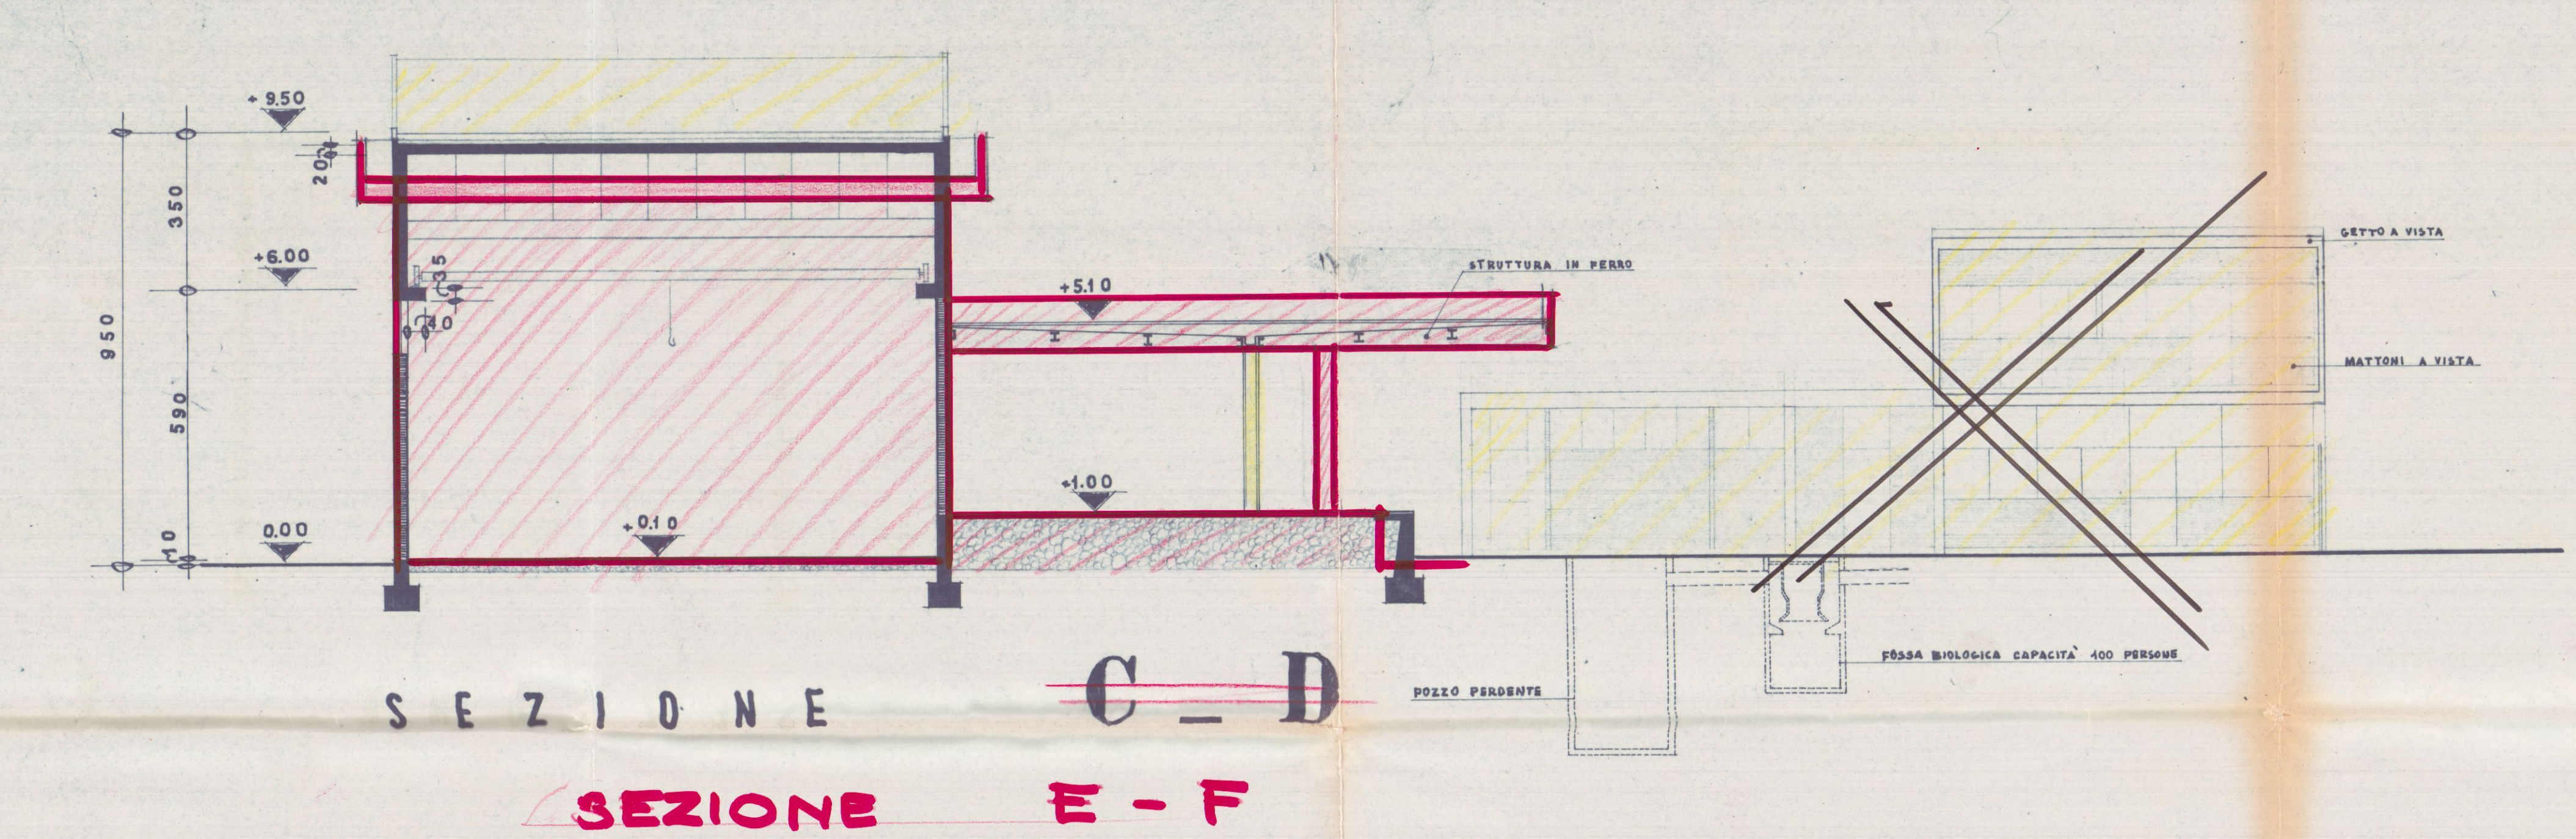
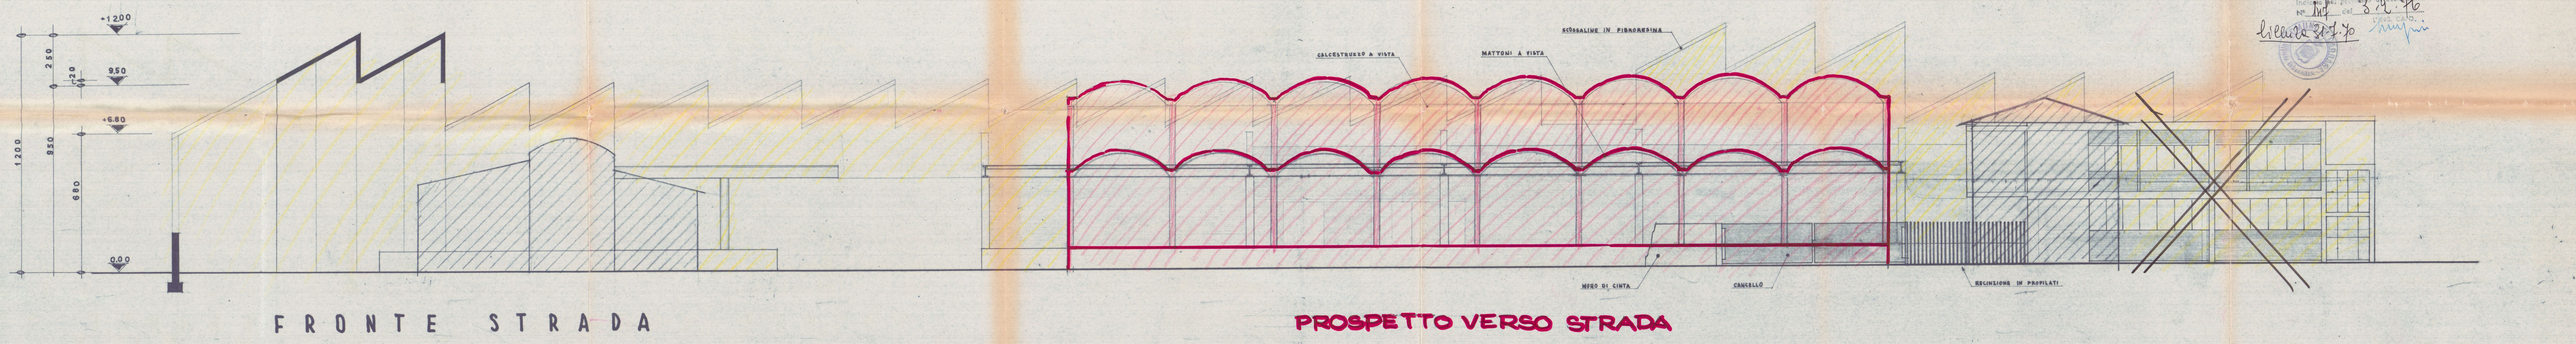


VARIANTE

APPROVATO
13 FEB. 1976
CONTROLLATO

VARIANTE AL PROGETTO
Approvato dal Sindaco alla conf. del 3.2.76
No. 101 del 3.2.76
L. 10.2.76
L. 10.2.76

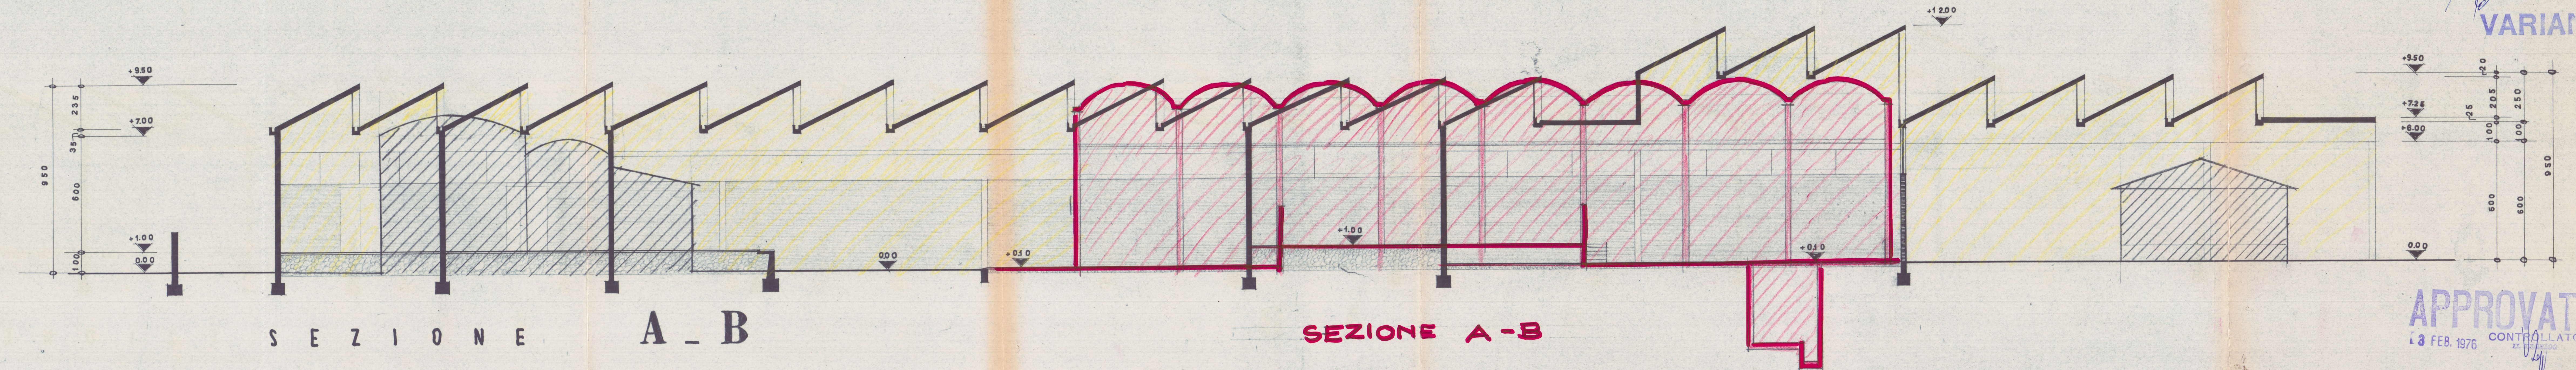

Arch. Sergio Invernizzi
Viale Vitoria Emanuele n. 27
16100 Sesto San Giovanni Bergamo

0473 DATA 14.5.1971

CA R B O G A S 3 tavola scala 1:100 PROSPETTI FIANCHI

23 LUG. 1974


VARIANTE 1017

APPROVATO 3 FEB. 1976


CONTROLLATO

CA R B O G A S S.p.A. Il Presidente


AGGIORNATO L' 1.3.1972

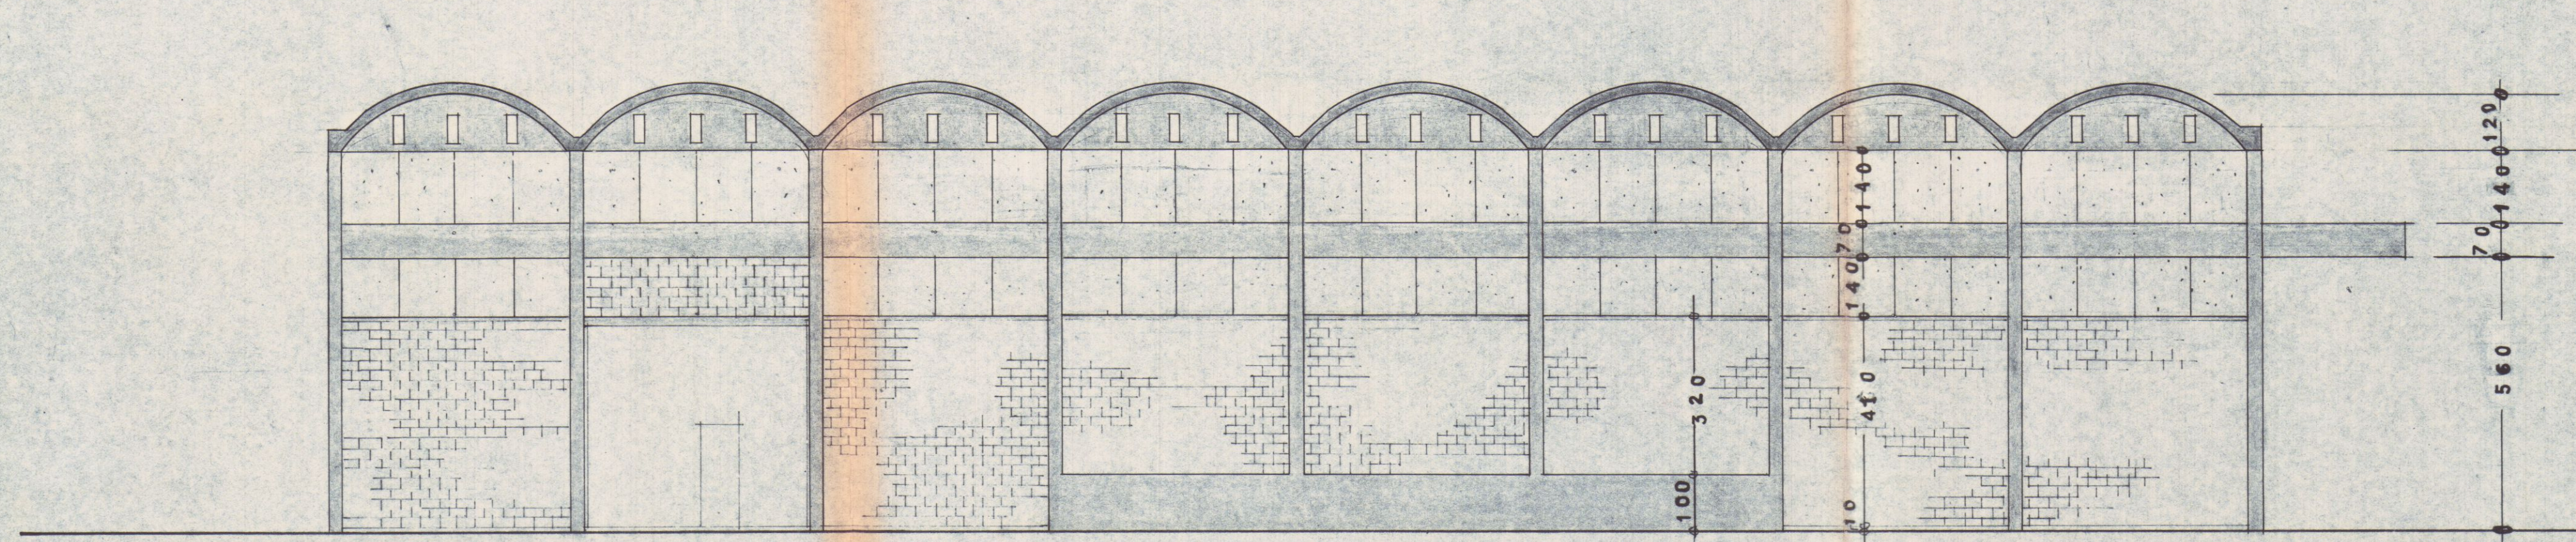


PROSPETTO NORD_OVEST.

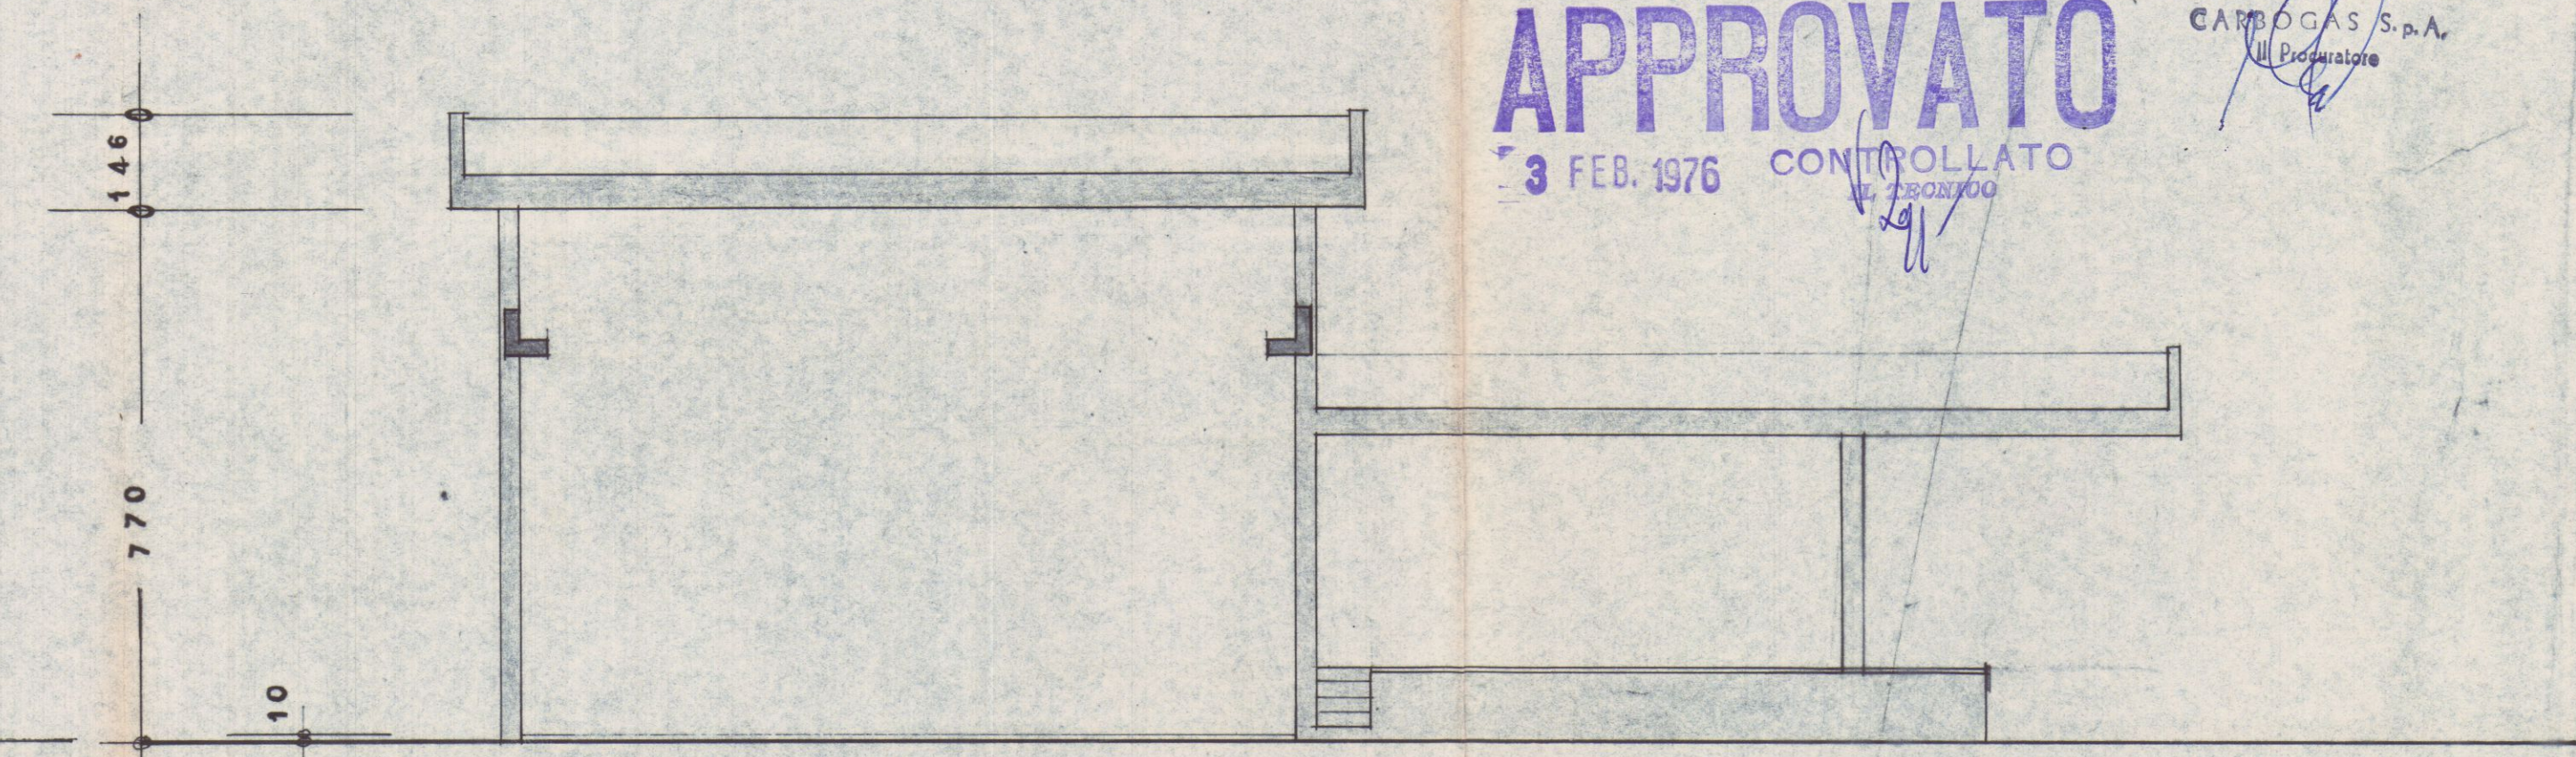

FIANCO SUD_OVEST

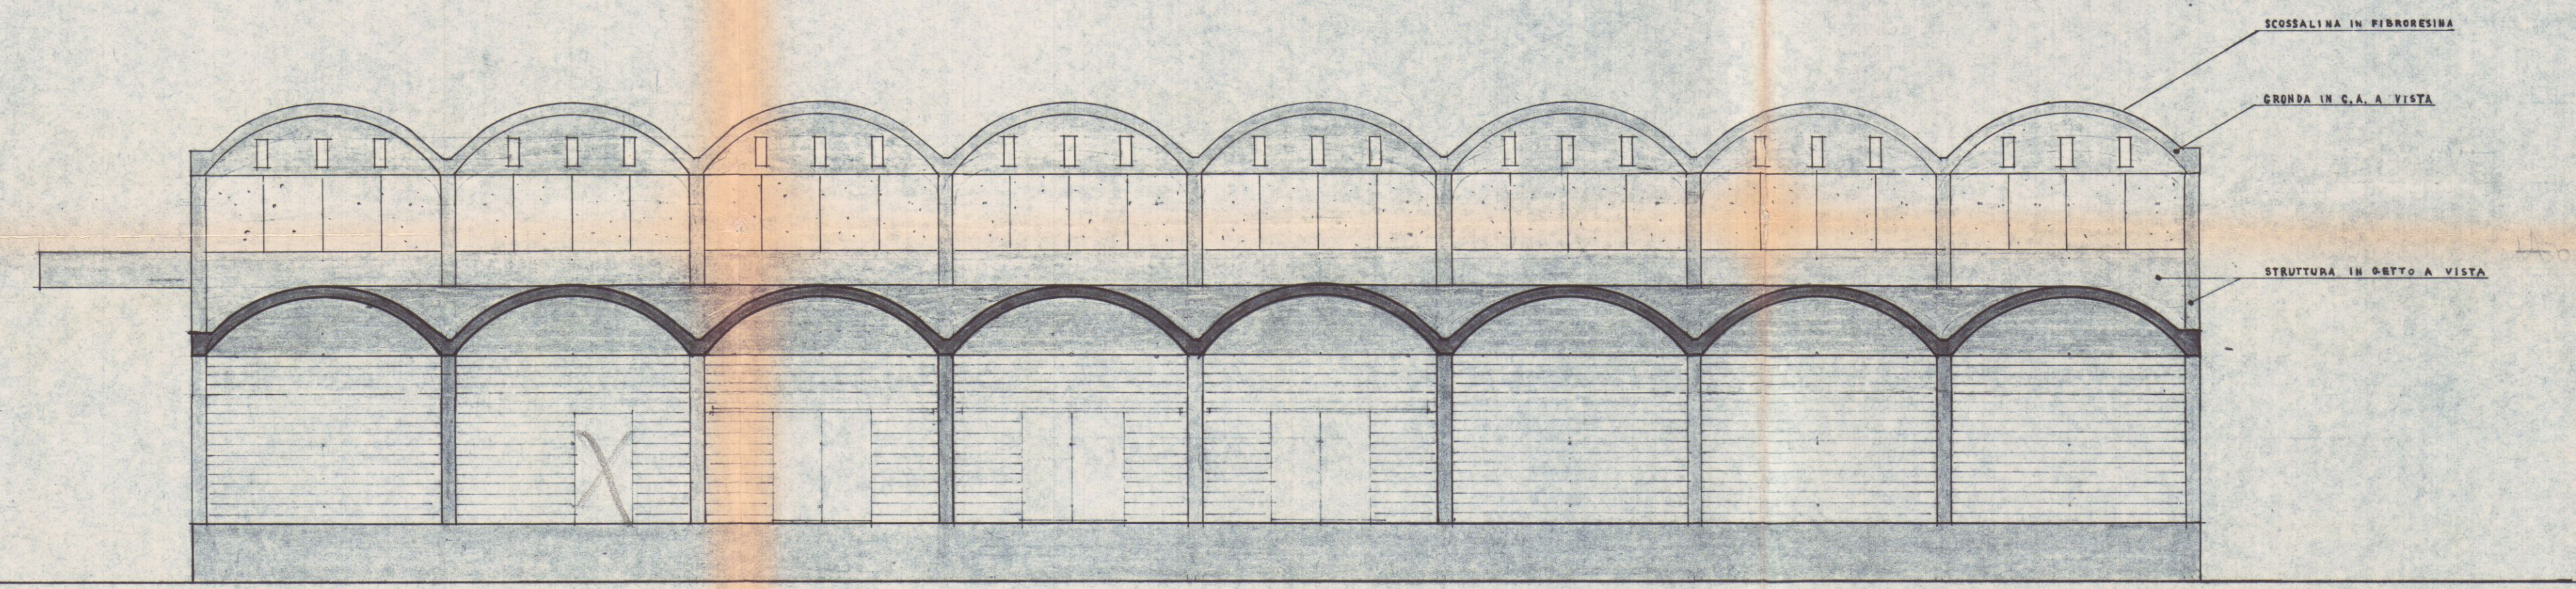

PROSPETTO SUD_EST

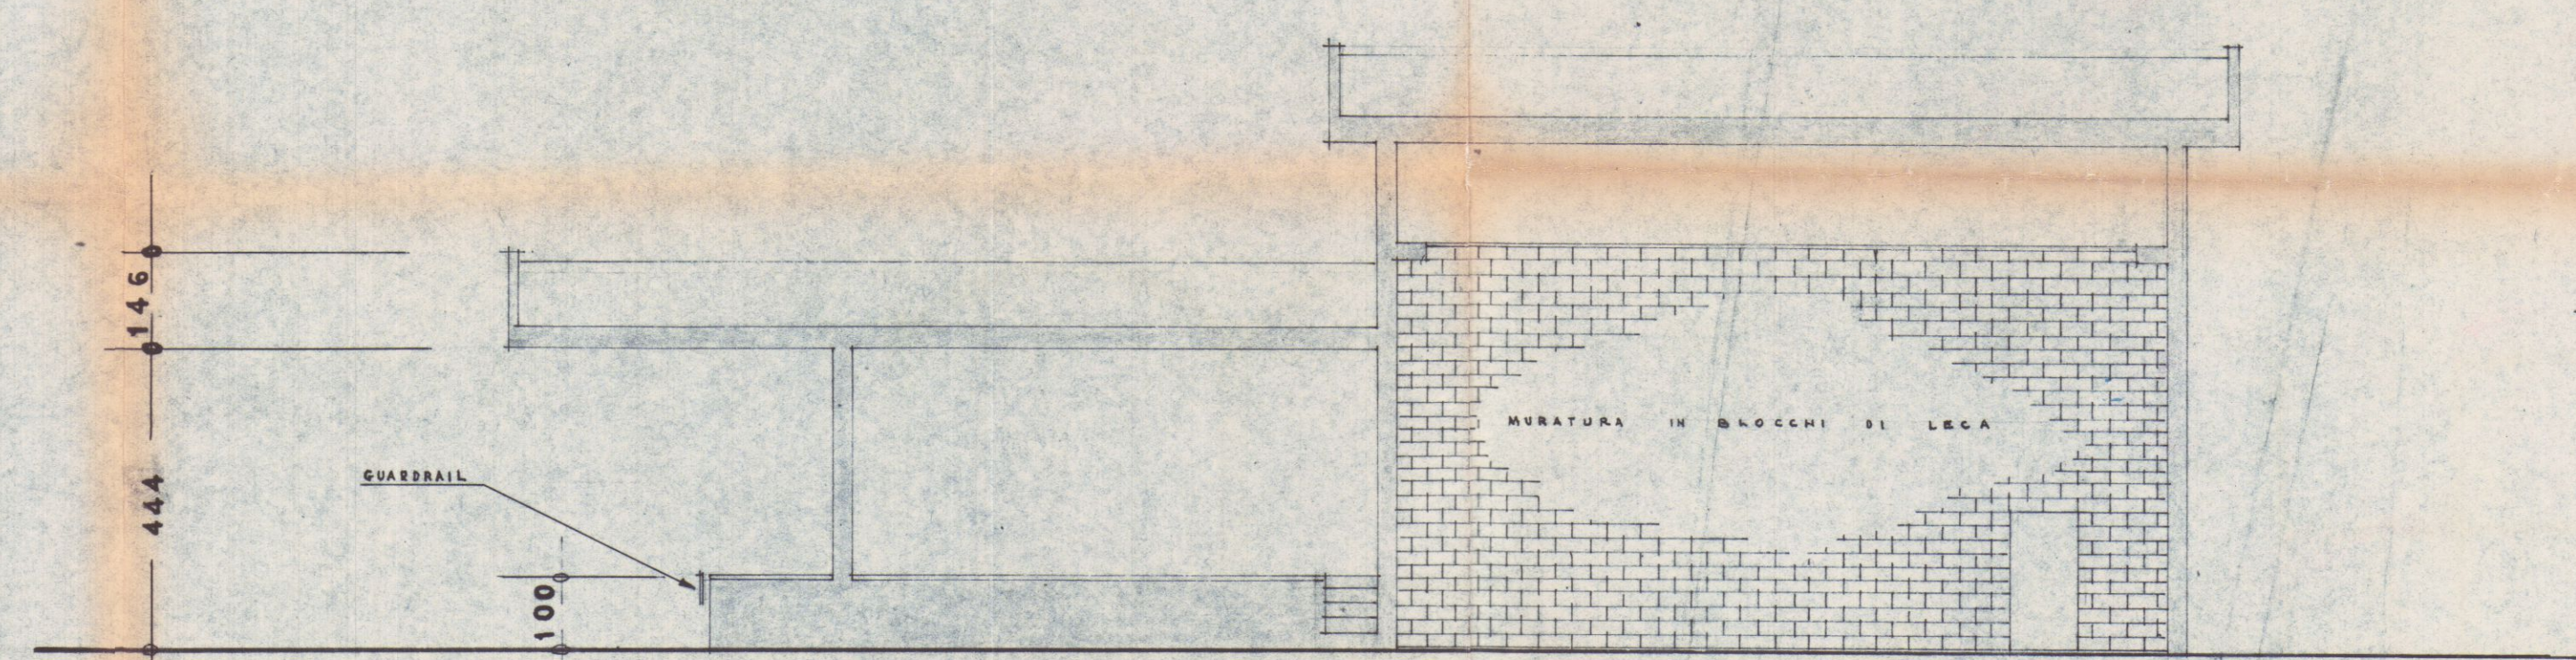

FIANCO NORD_EST

VARIANTE AL PROGETTO

Approvata dal Sindaco alle condizioni

Indic. 114 3.9.76

licenza 1177

L'ING. CAPO

CA R B O G A S S.p.A.

19/3/73

ING. MICHELE INVERNIZZI
 BERGAMO - GALLERIA S. MARTA N. 6 - TELEFONO 47.888



1175


ARCH. SERGIO INVERNIZZI
 VIALE VITTORIO EMANUELE 27
 TELEF. 911.977 - BERGAMO


APPROVATO
 3 FEB. 1976 CONTROLLATO
 20.12.1976

mq. 426
 mc. 2221


VARIANTE AL PROGETTO
 Approvata dal Sindaco alle condizioni
 indicate nel processo di costruzione
 N° 147 3.9.76
 L'ING. CAPO

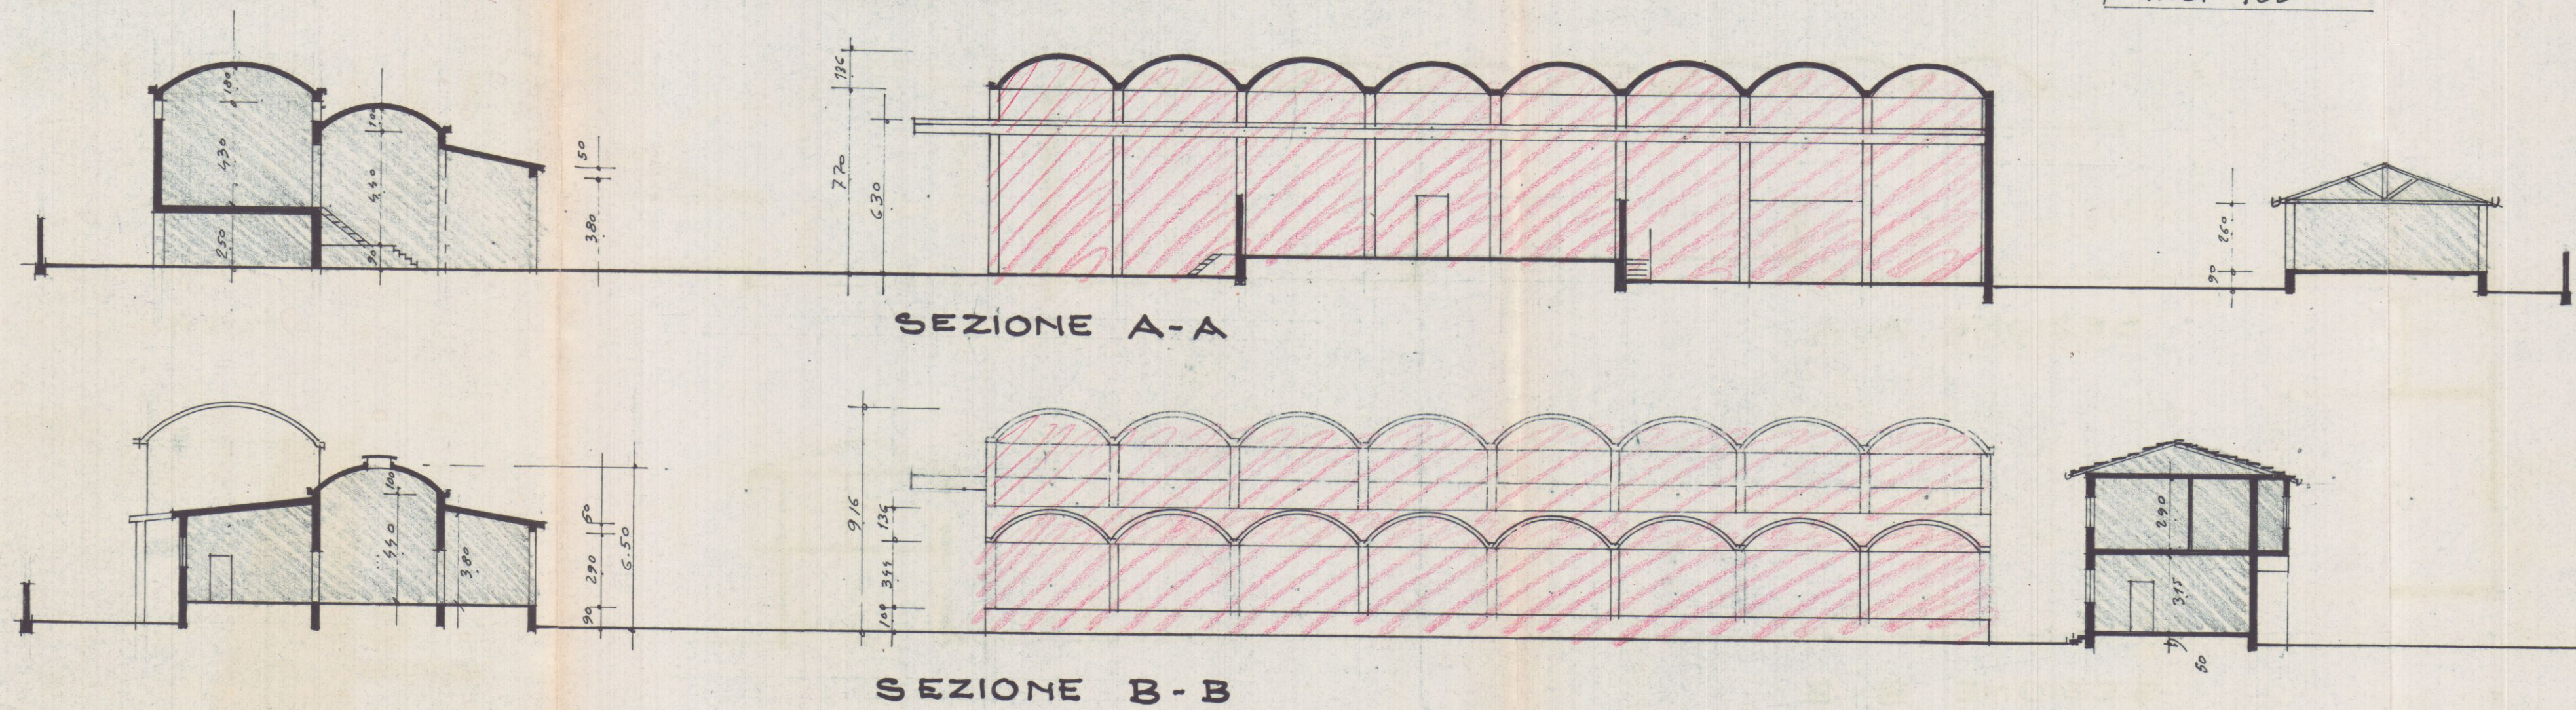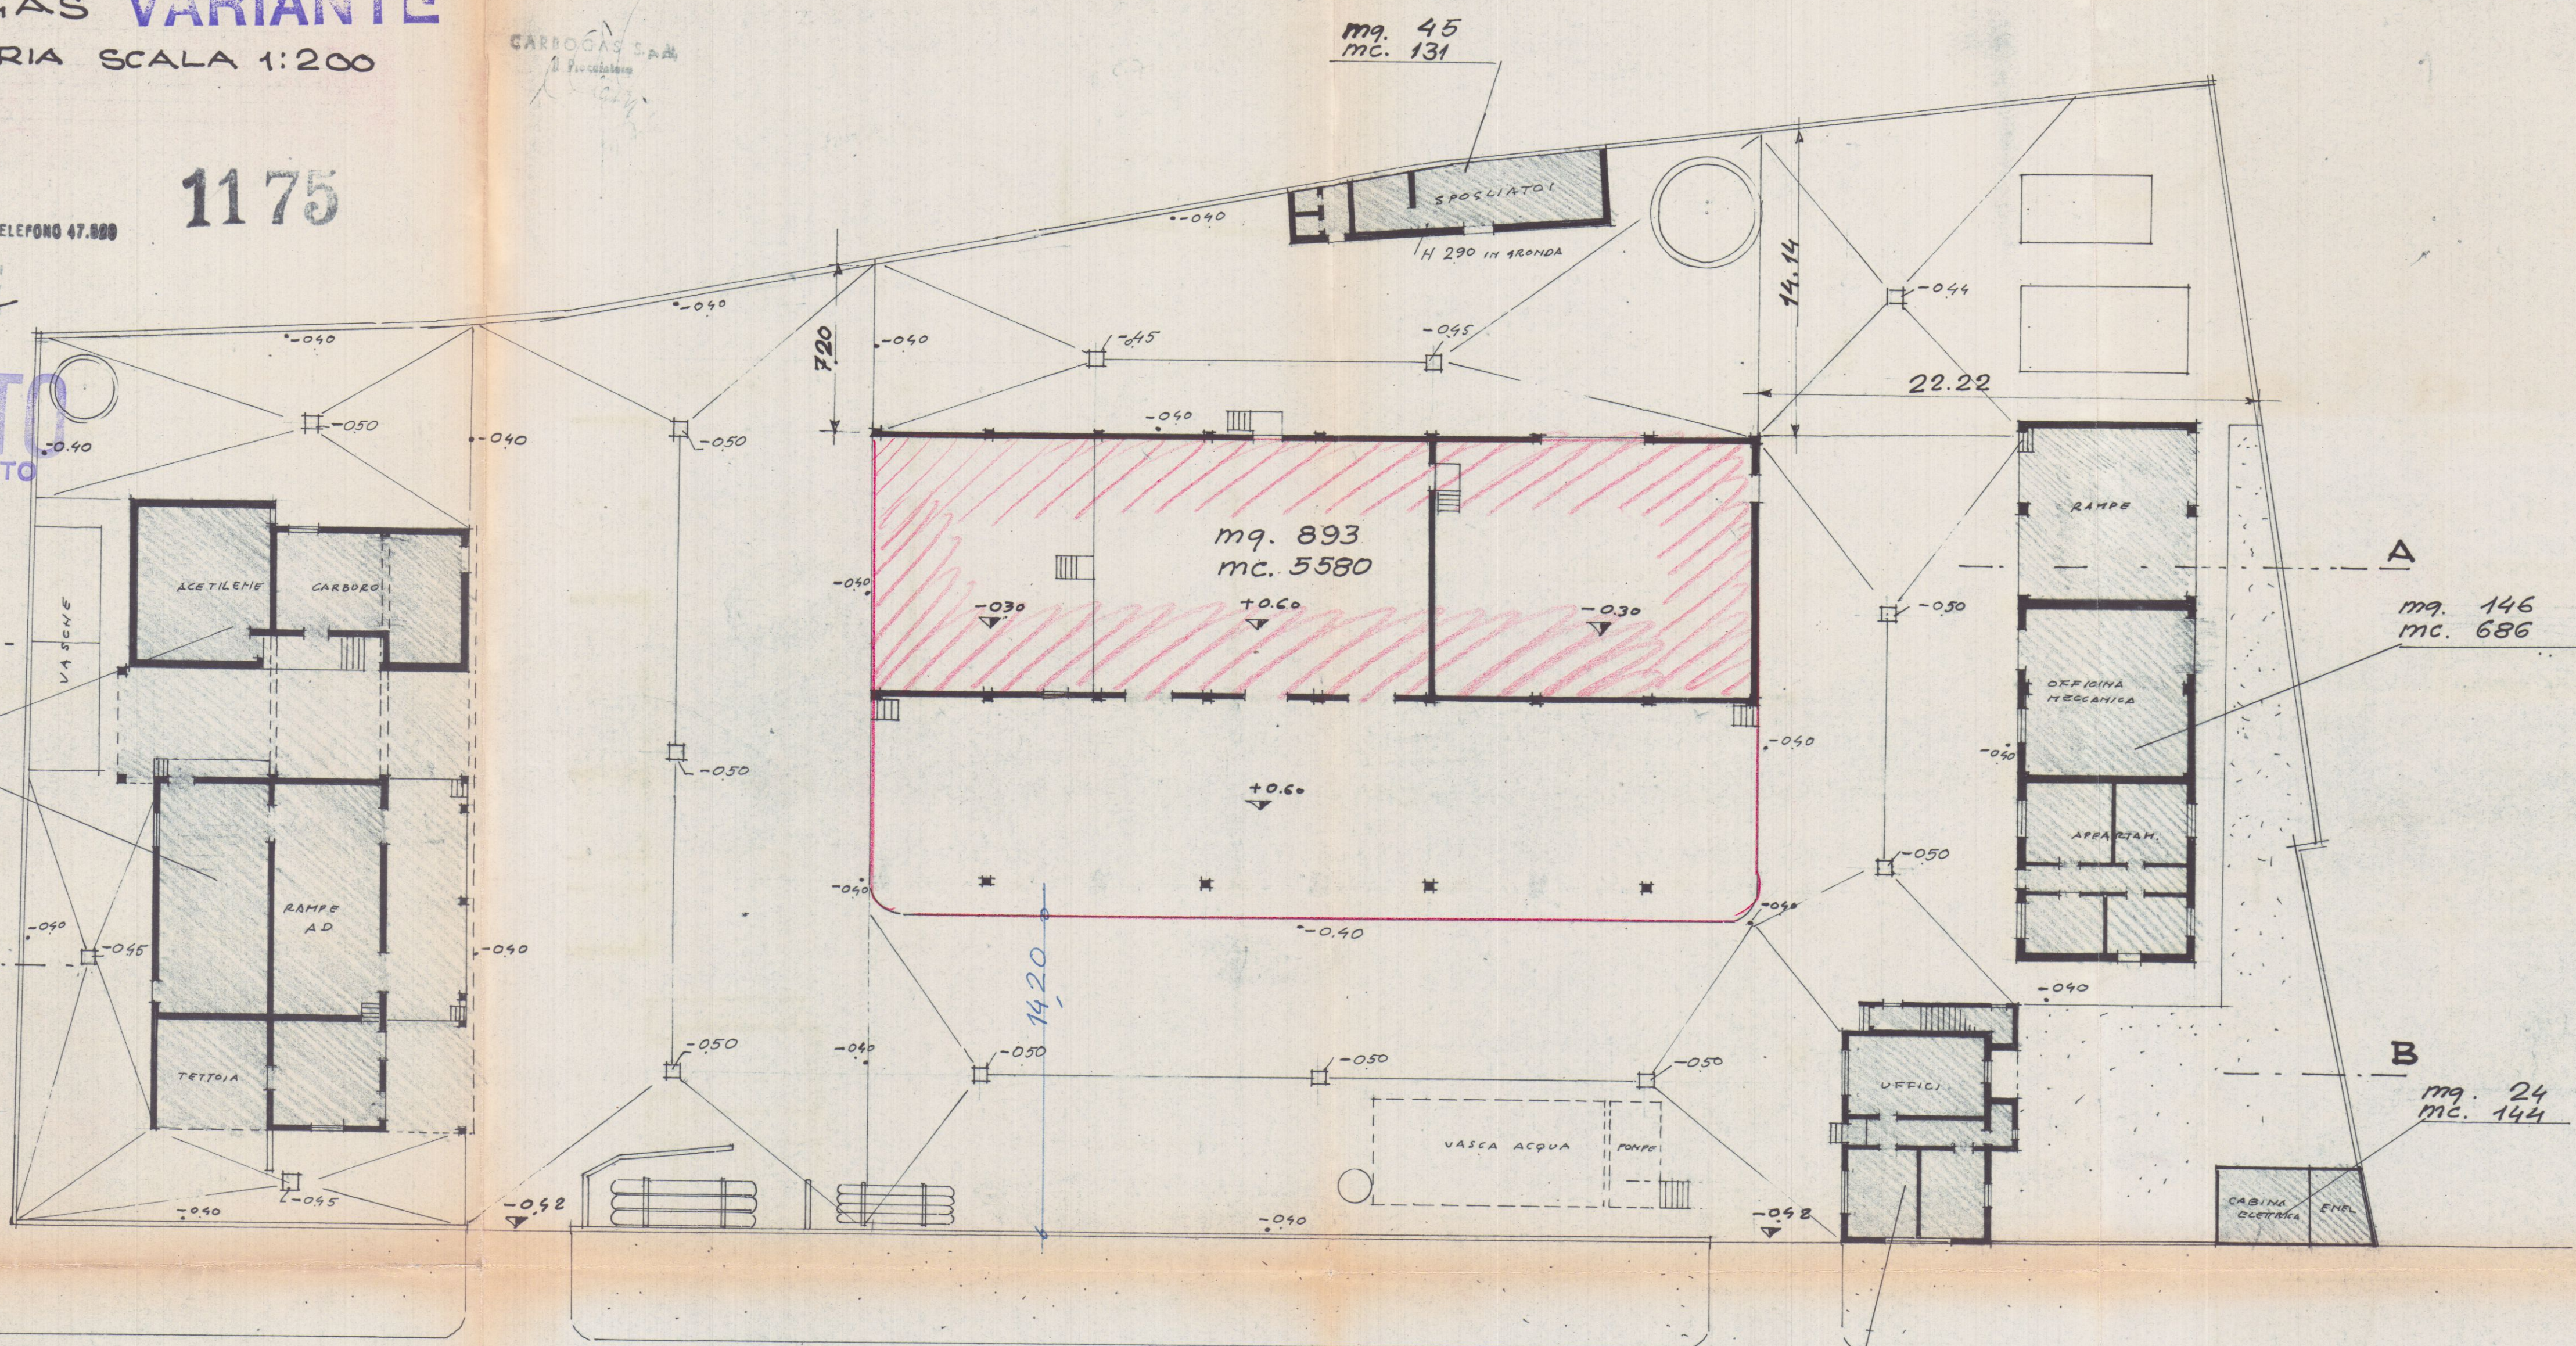

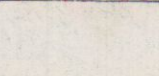
FABBRICATI PREESISTENTI	
TOT.	mq. 761
"	mc. 3631
FABBRICATO NUOVO	
TOT.	mq. 893
"	mc. 5580
	FABBR. PREESISTENTI
	MANTENUTI
	NUOVO
	FABBRICATO

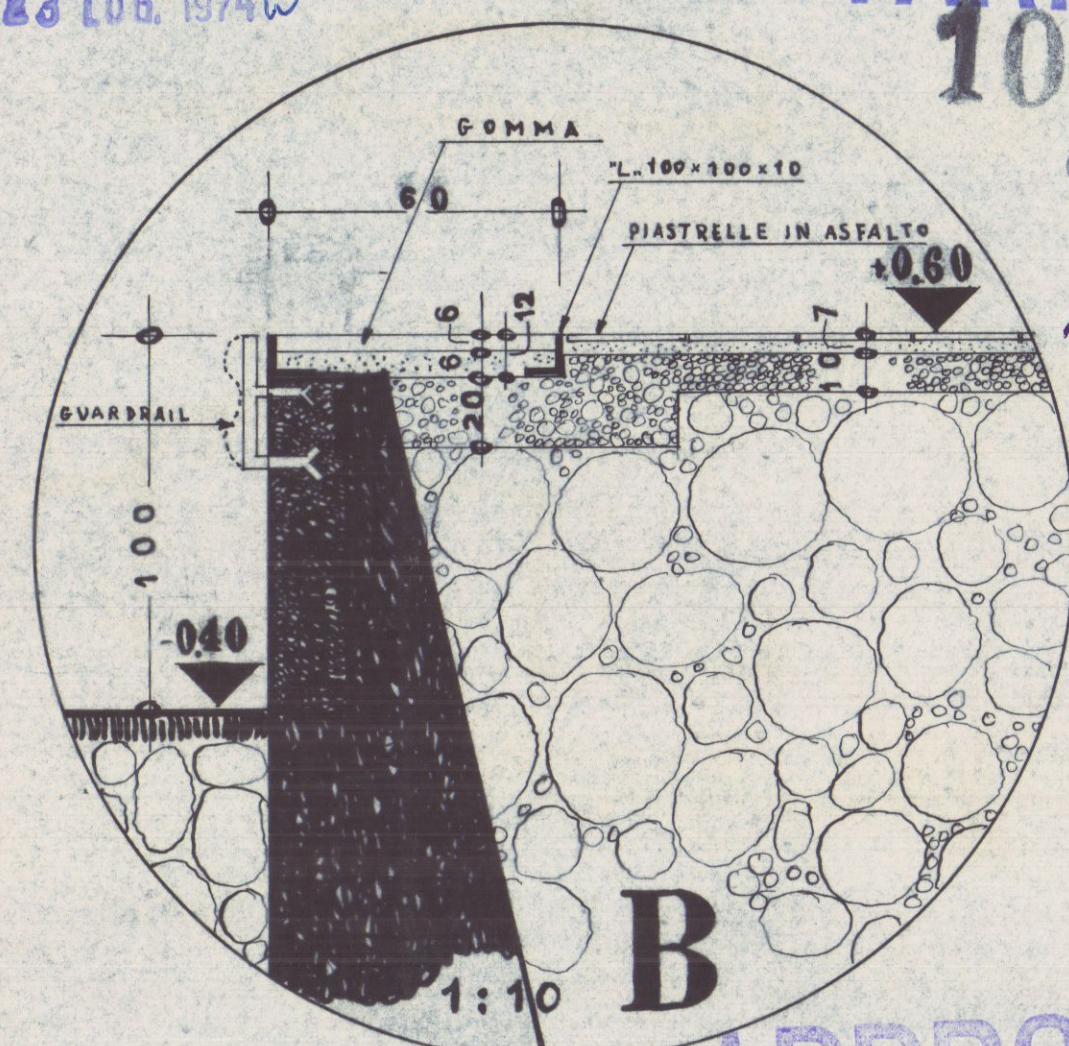


APPROVATO
CONTROLLATO
 13 FEB 1976

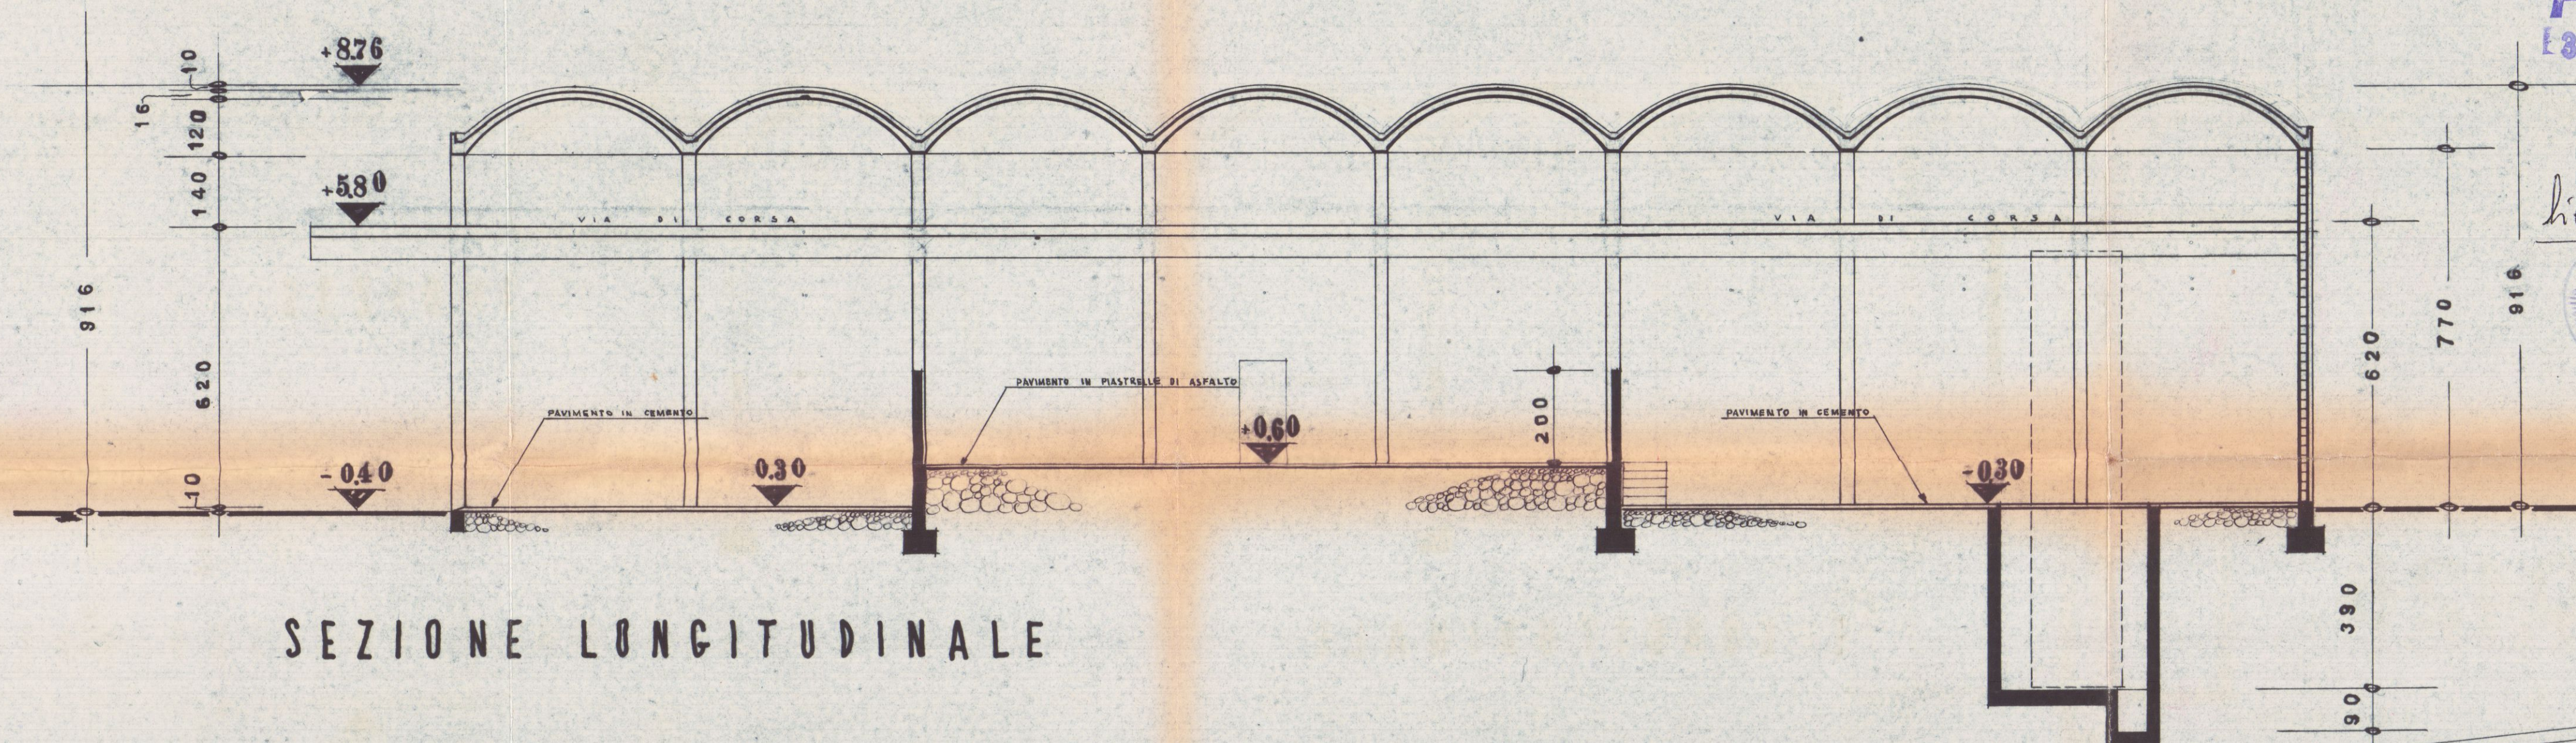

SEZIONE LONGITUDINALE

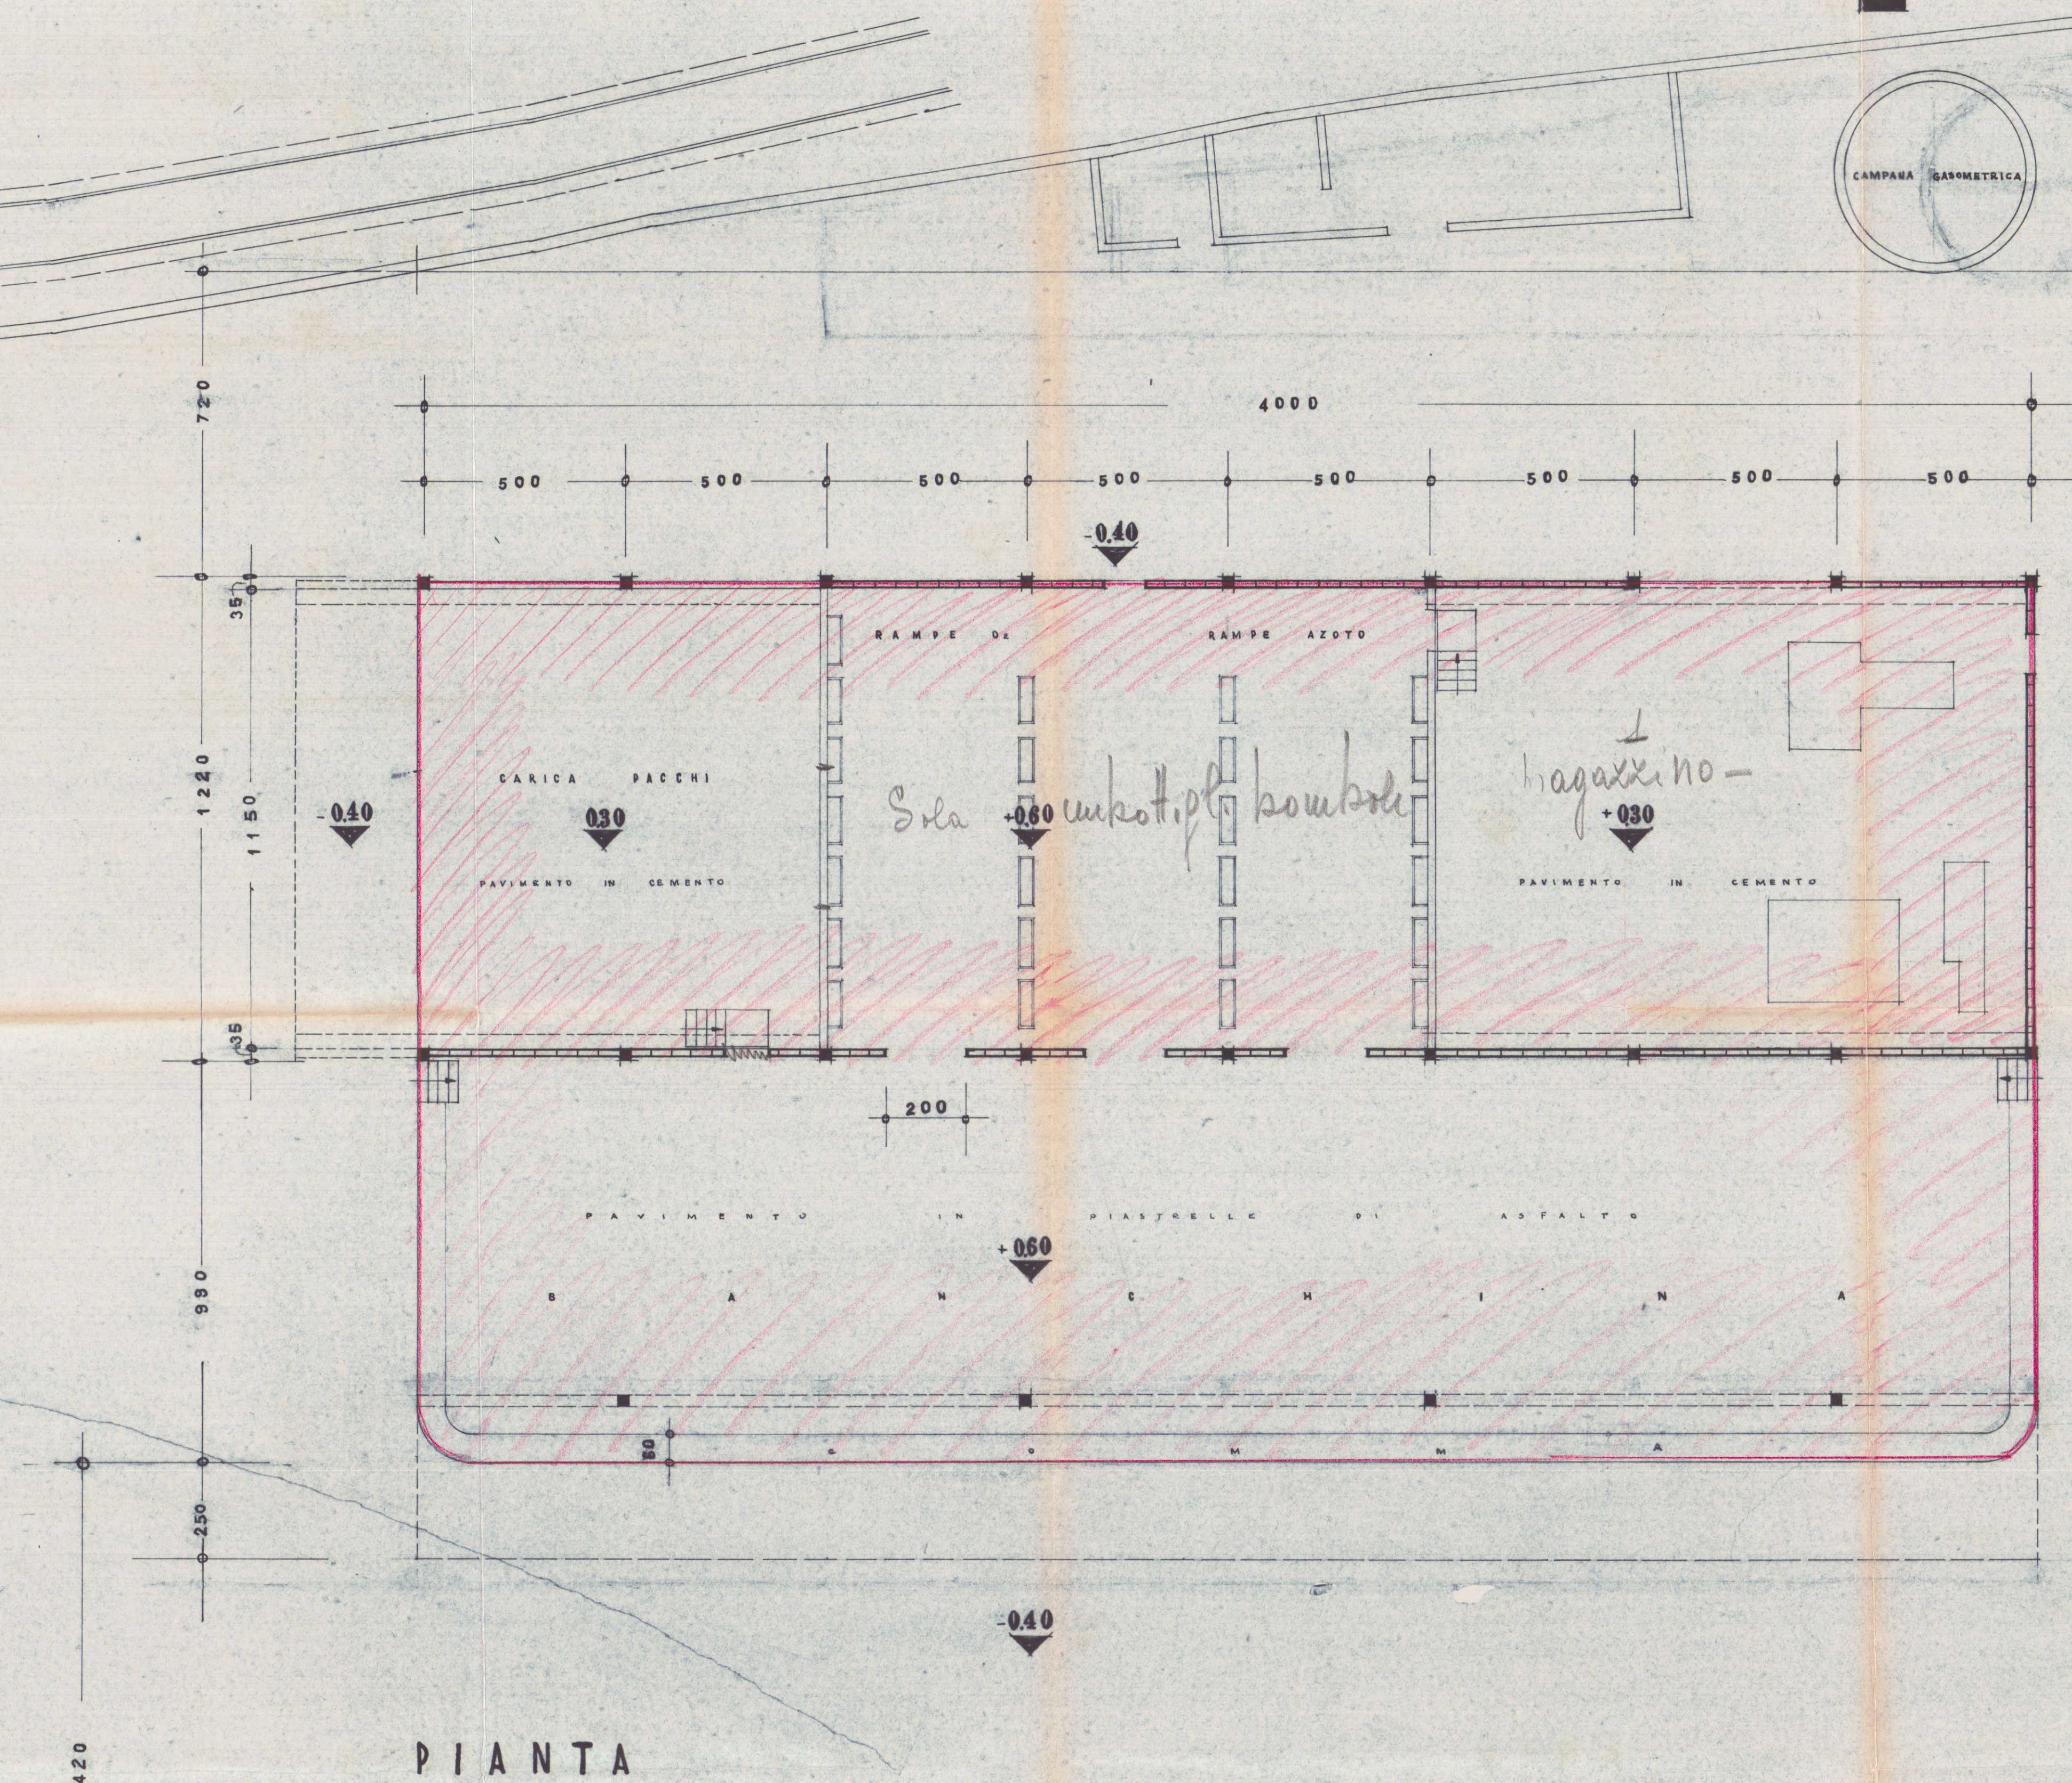


PIANTA

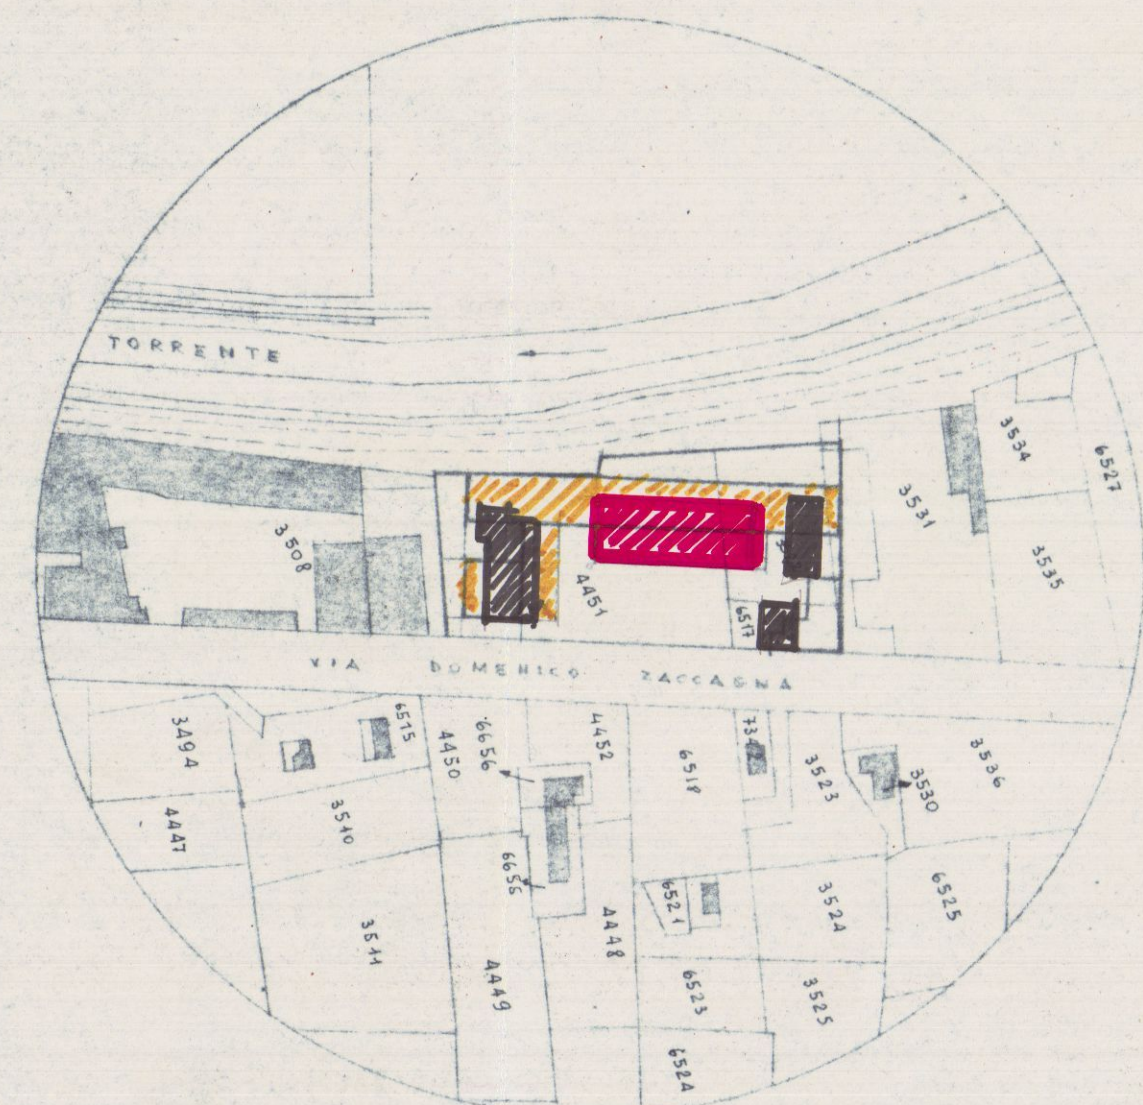



ESTRATTO MAPPA 1:2000

SUPERFICIE DEL TERRENO mq. 5299
SUPERFICI LOCALI CHIUSI mq. 1194
SUPERFICI BANCHINE mq. 779
SUPERFICI PENSILINE mq. 1245
CUBATURA LOCALI CHIUSI mc. 10.226

Licenza 147-148

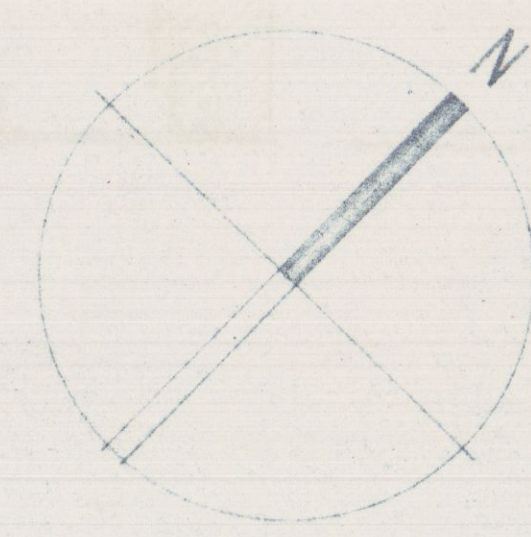

PLANIMETRIA GENERALE SCALA 1:500

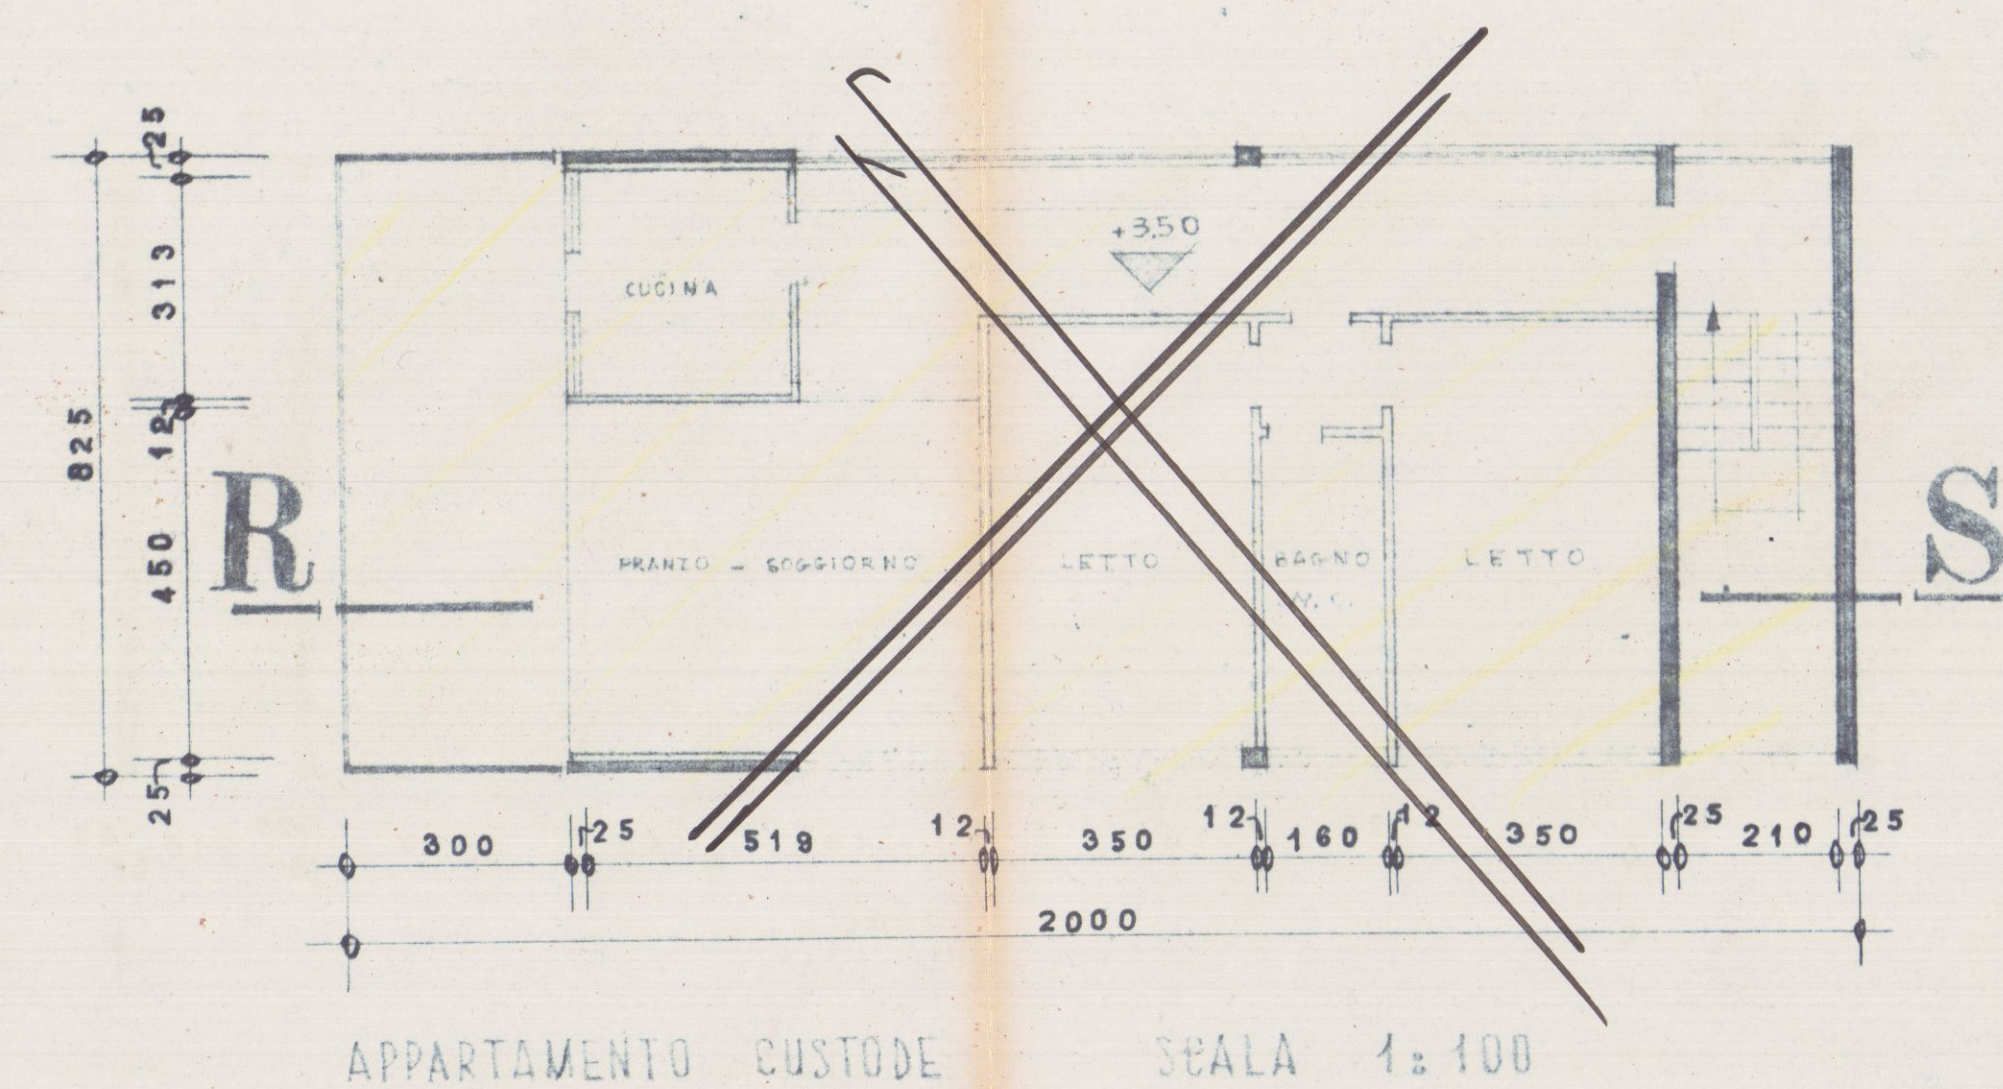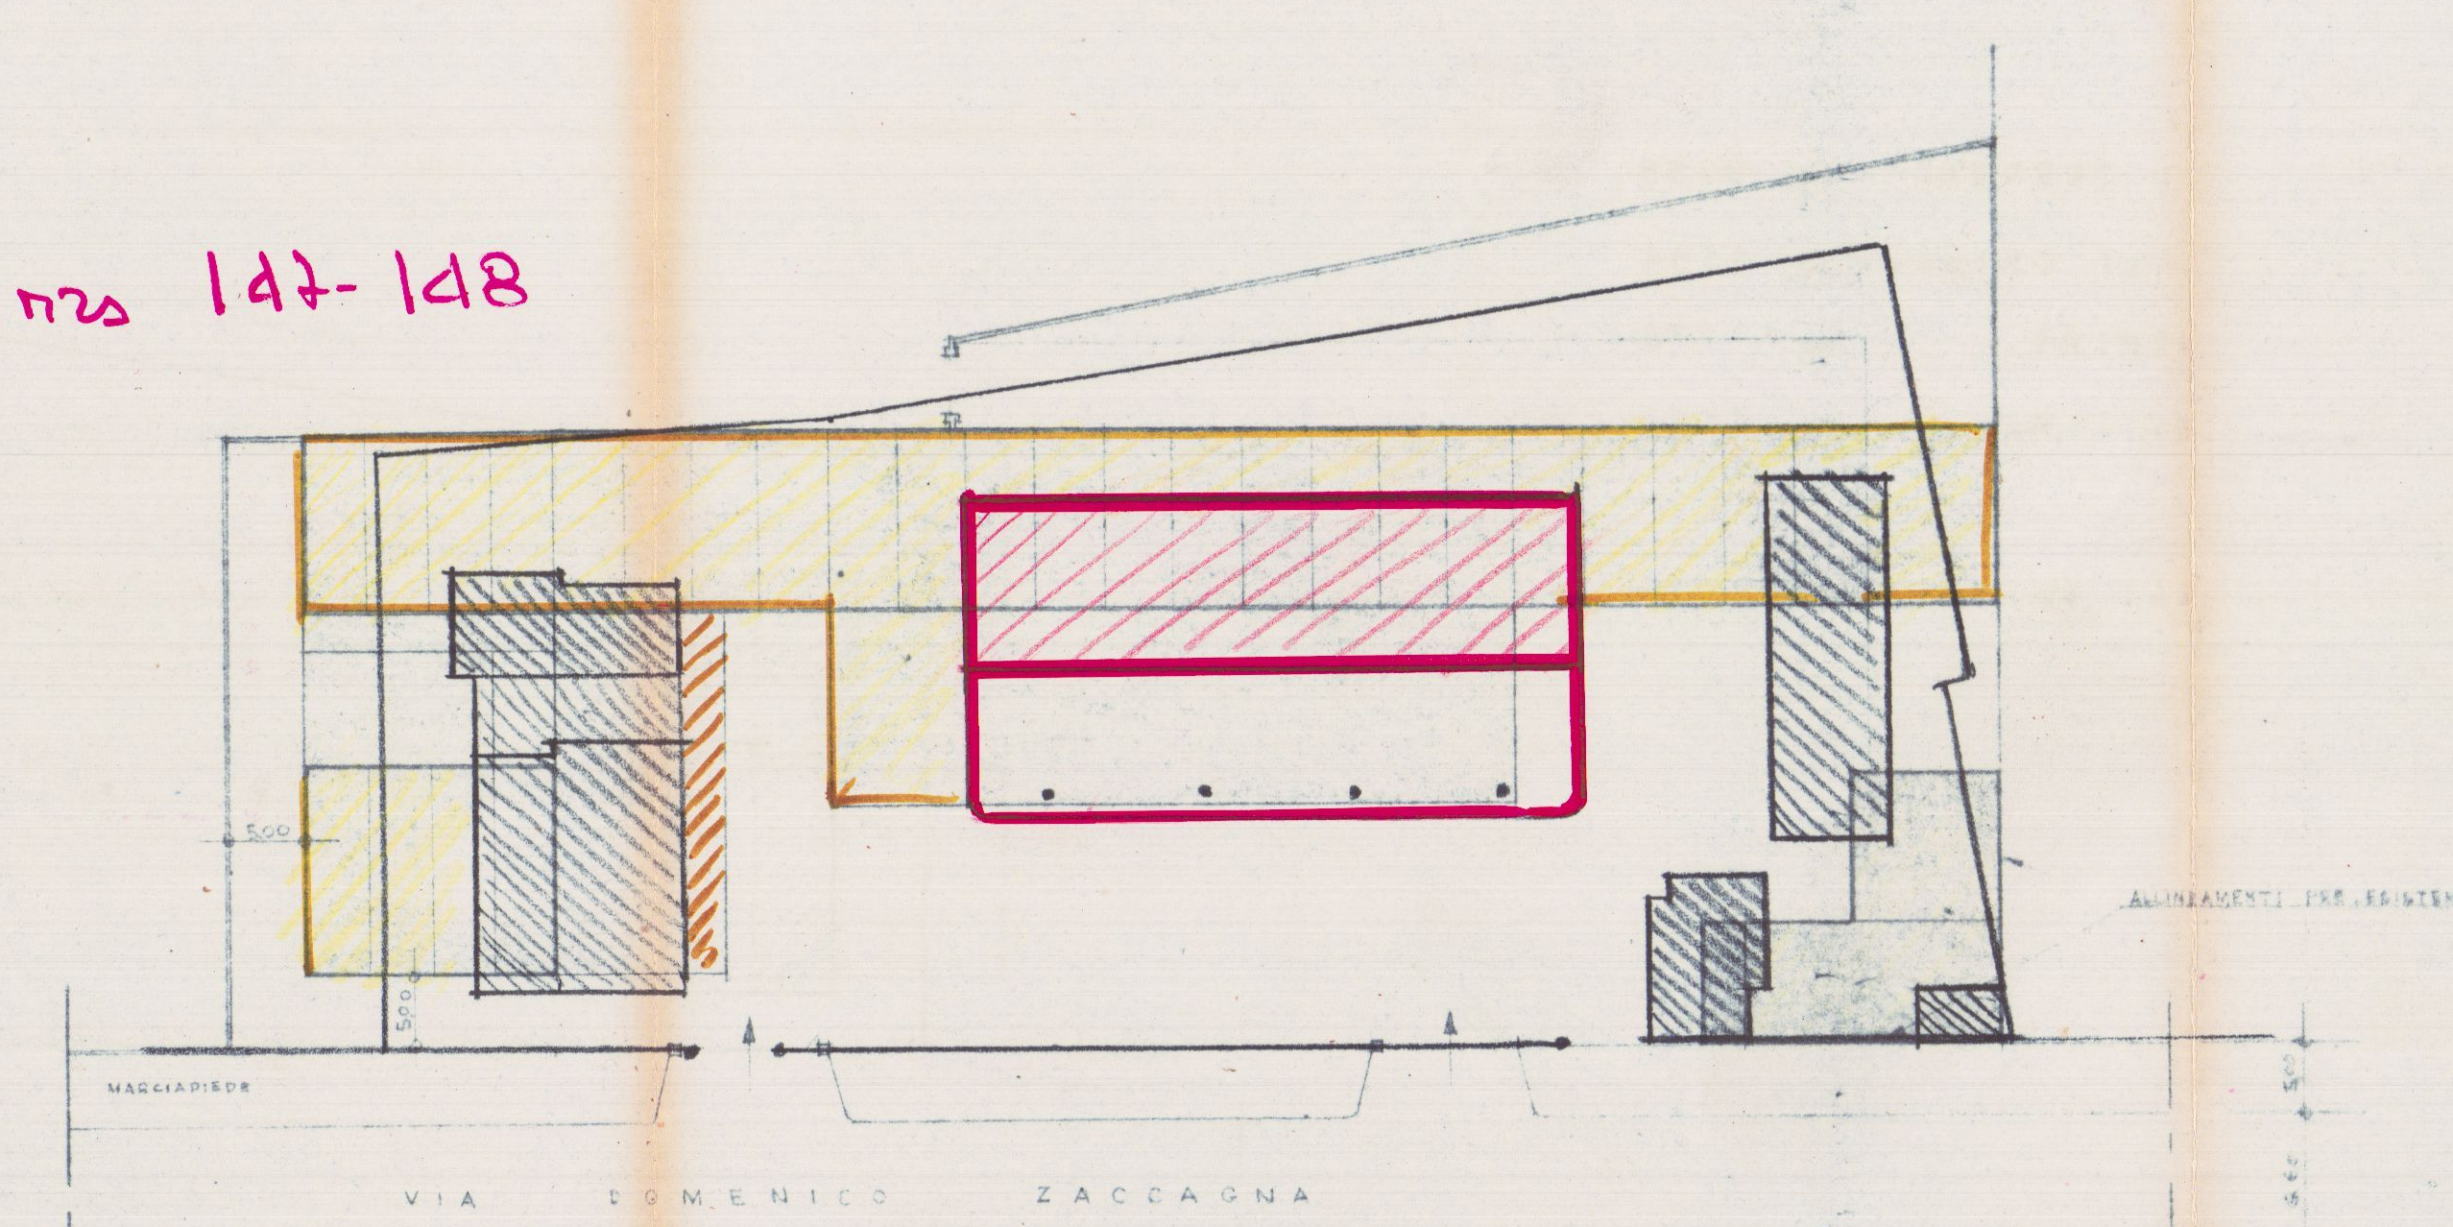

Arch. s. s. g. b. Invernizzi
via Vittorio Emanuele n. 27
telefono 311.477 Bergamo

0428 24 - 6 - 1970

CARBOGAS 1 1:100 PIANTA

23 LUG. 1970

APPROVATO
13 FEB. 1970 CON VOTO 10/10

CARBOGAS S.p.A.
Prodotto


VARIANTE AL PROGETTO
Approvato dal Sindaco alle condizioni
indicanti per il presente progetto
la licenza n. 147-148
del 29.1.70

COMANDO PROVINCIALE VIGILI DEL FUOCO
MASSA - CARRARA

Al sensi dell'art. 2 della Legge n. 966 del 26/7/1965
NULLA-OSTA per quanto riguarda la prevenzione incendi,
all'approvazione del presente progetto e concludendo che
sono osservate le prescrizioni già contenute con nota
n. 2548 del 28.1.1970

29 GEN. 1970

SETTIMANA DI CONFINI PER ACCORDI
CON IL COORDINANTE SIG. DE LUCA

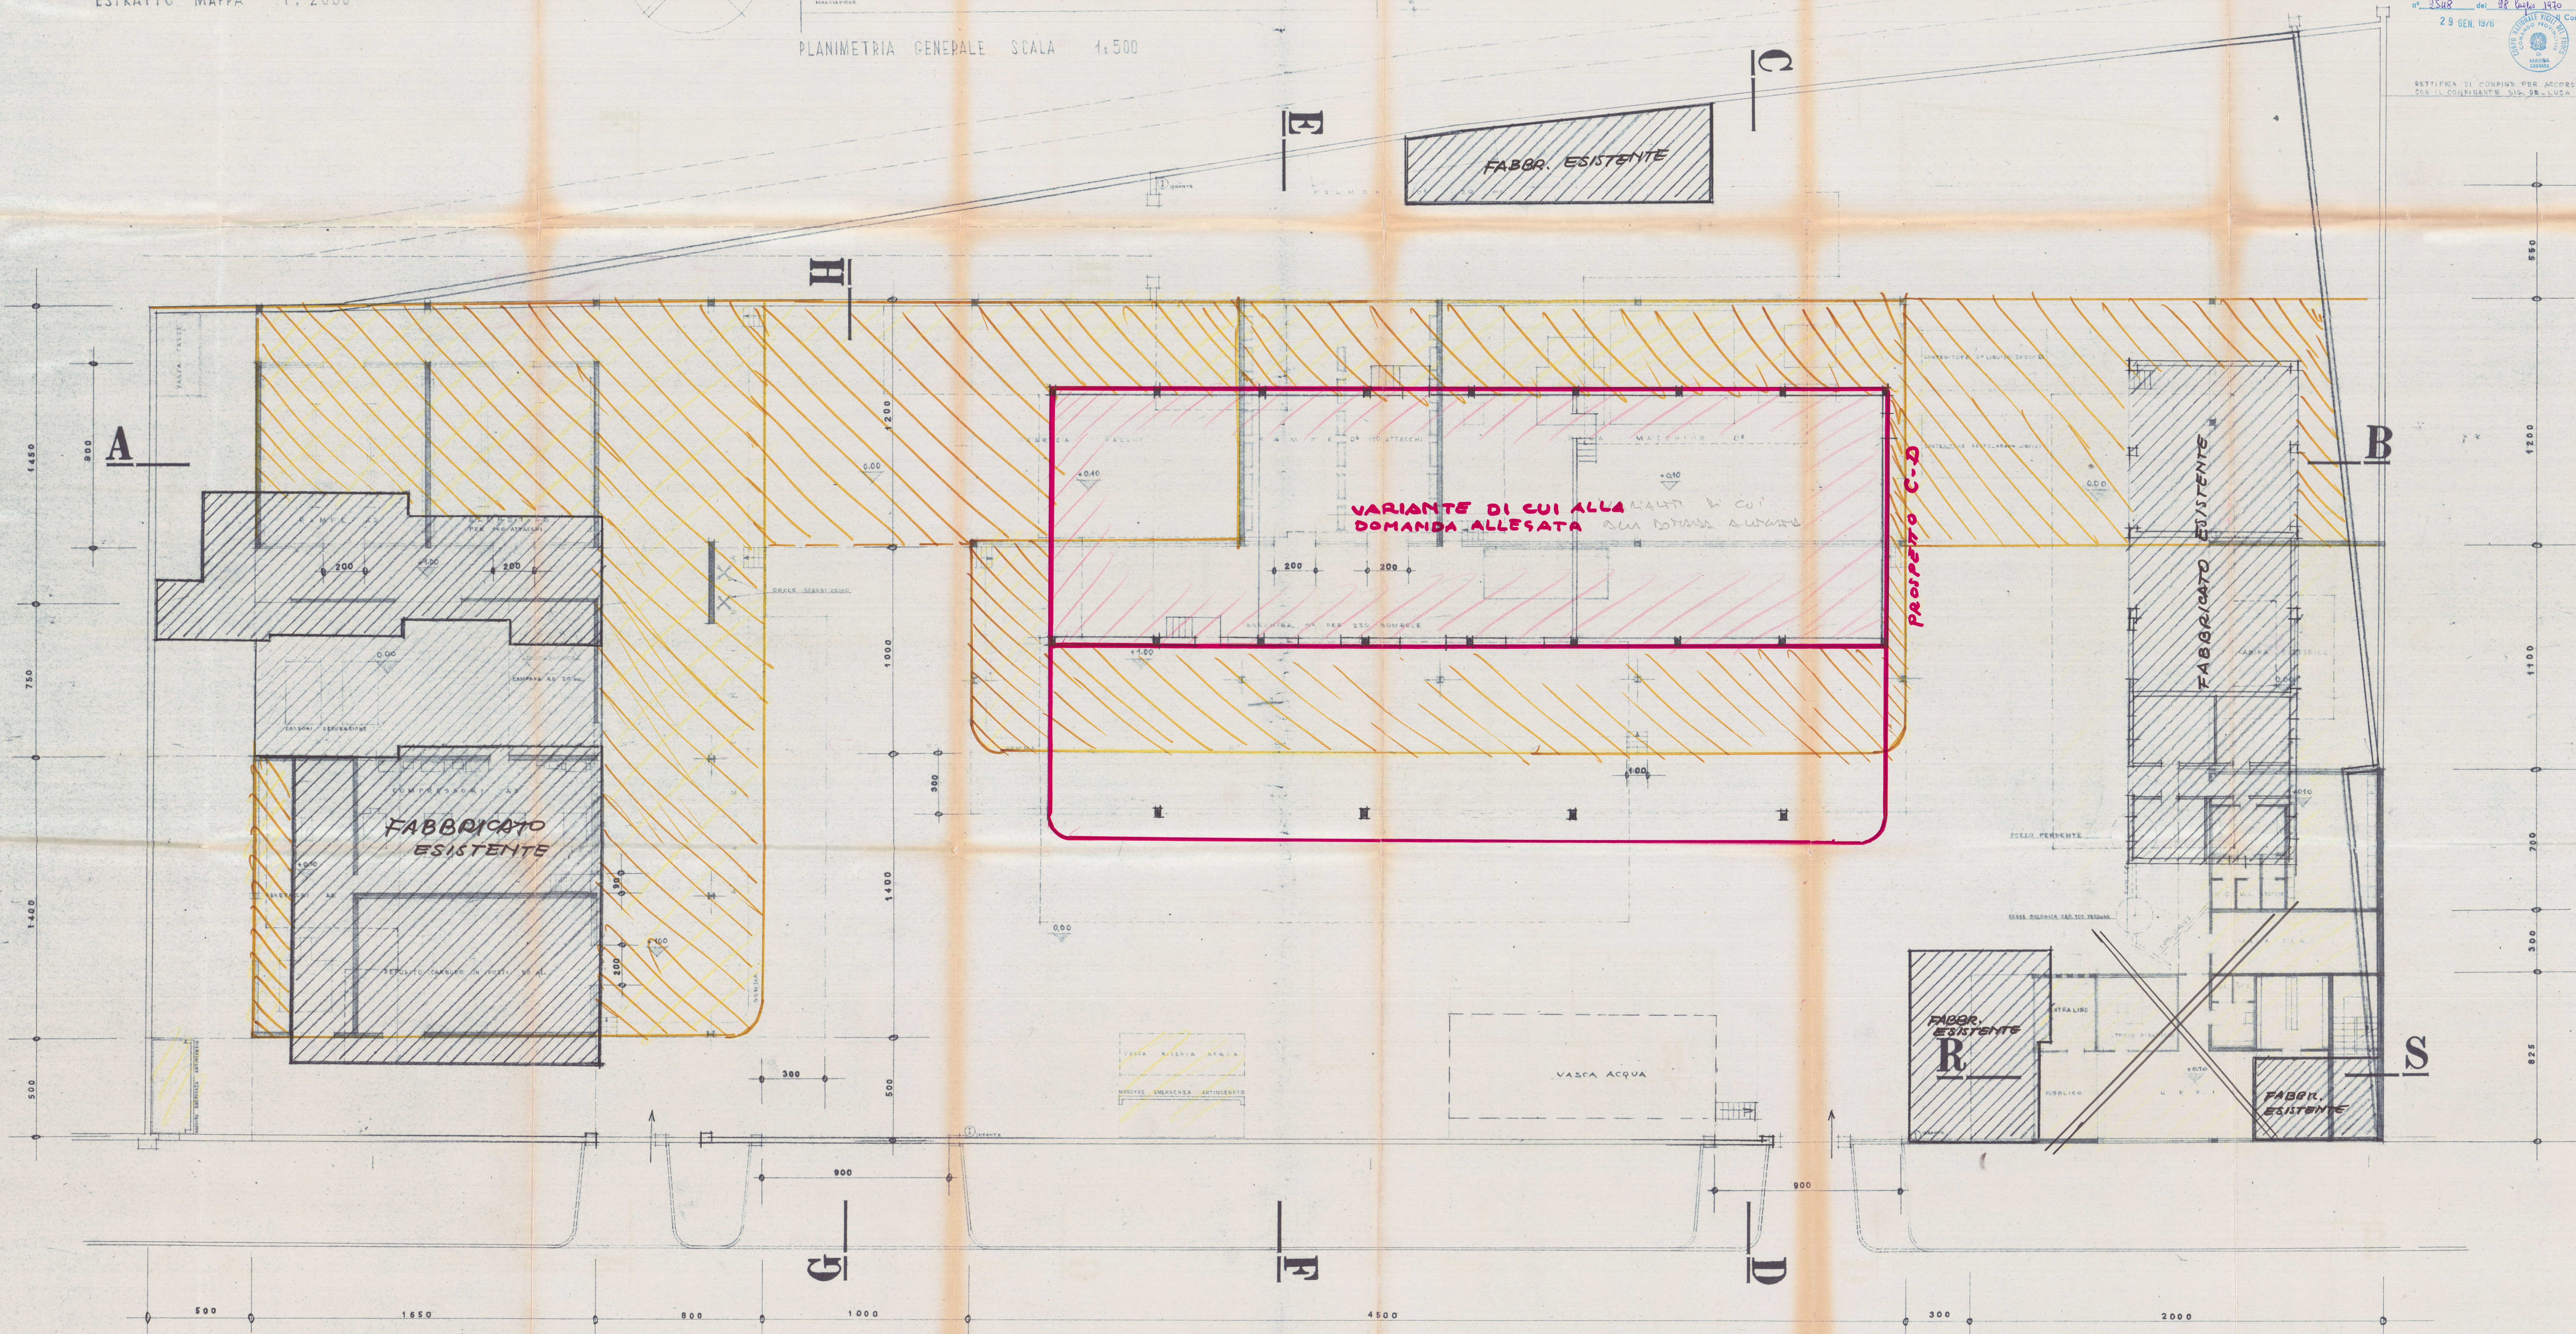

FABBRICATI ESISTENTI DA DEMOLIRE