


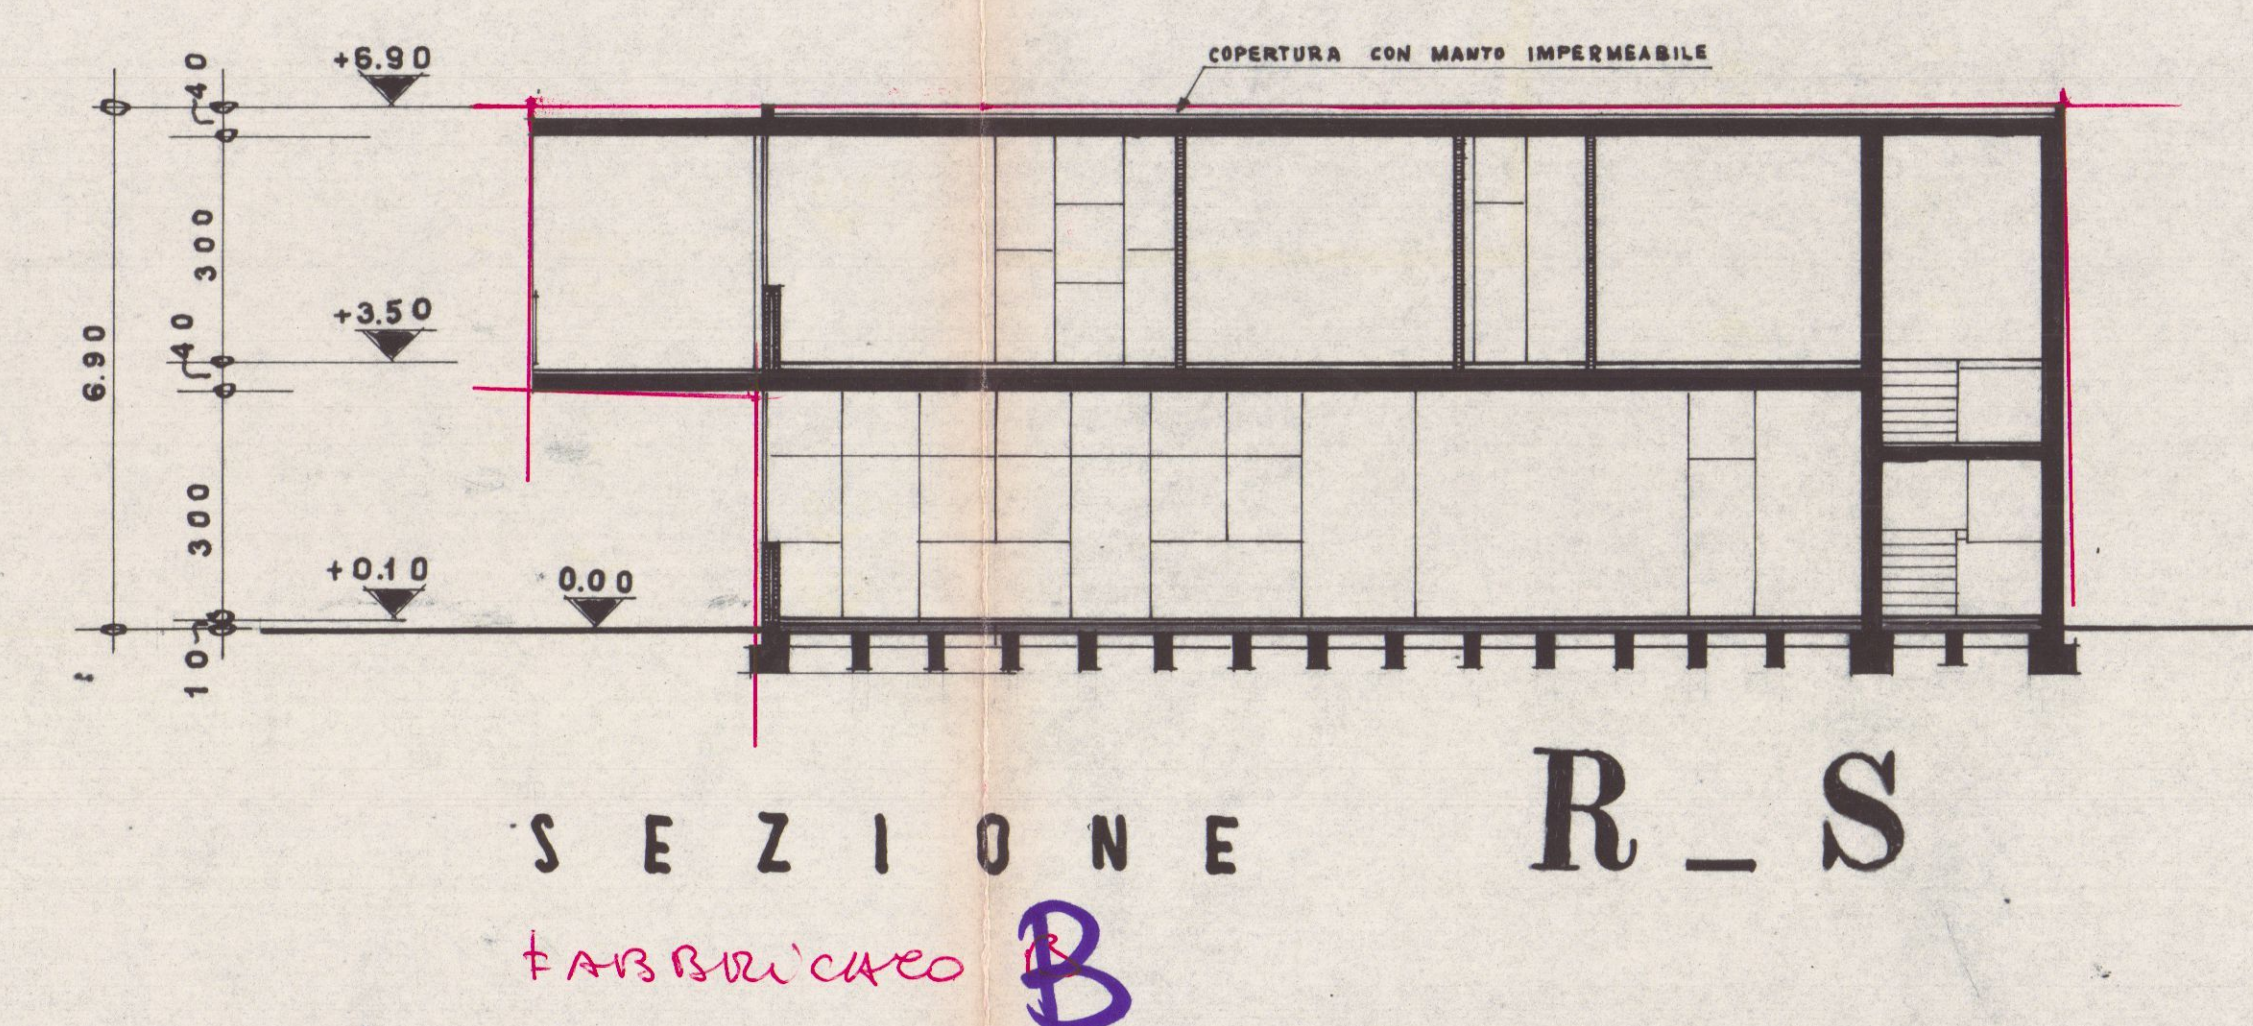
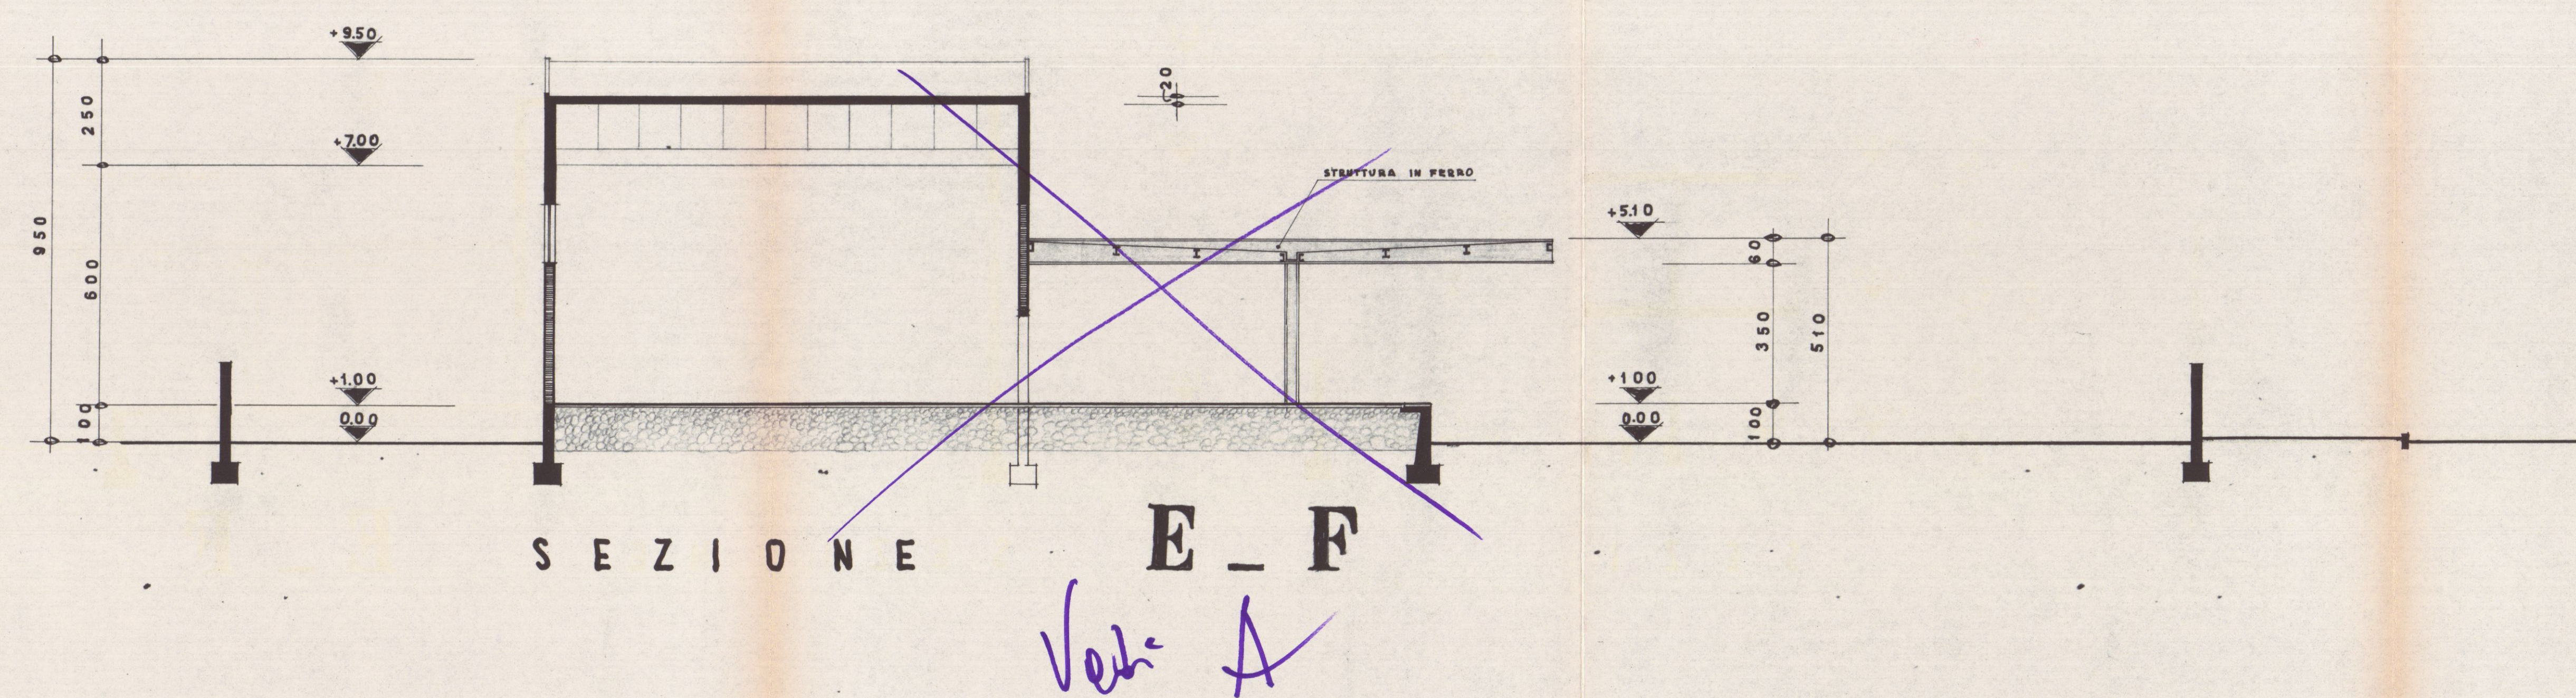
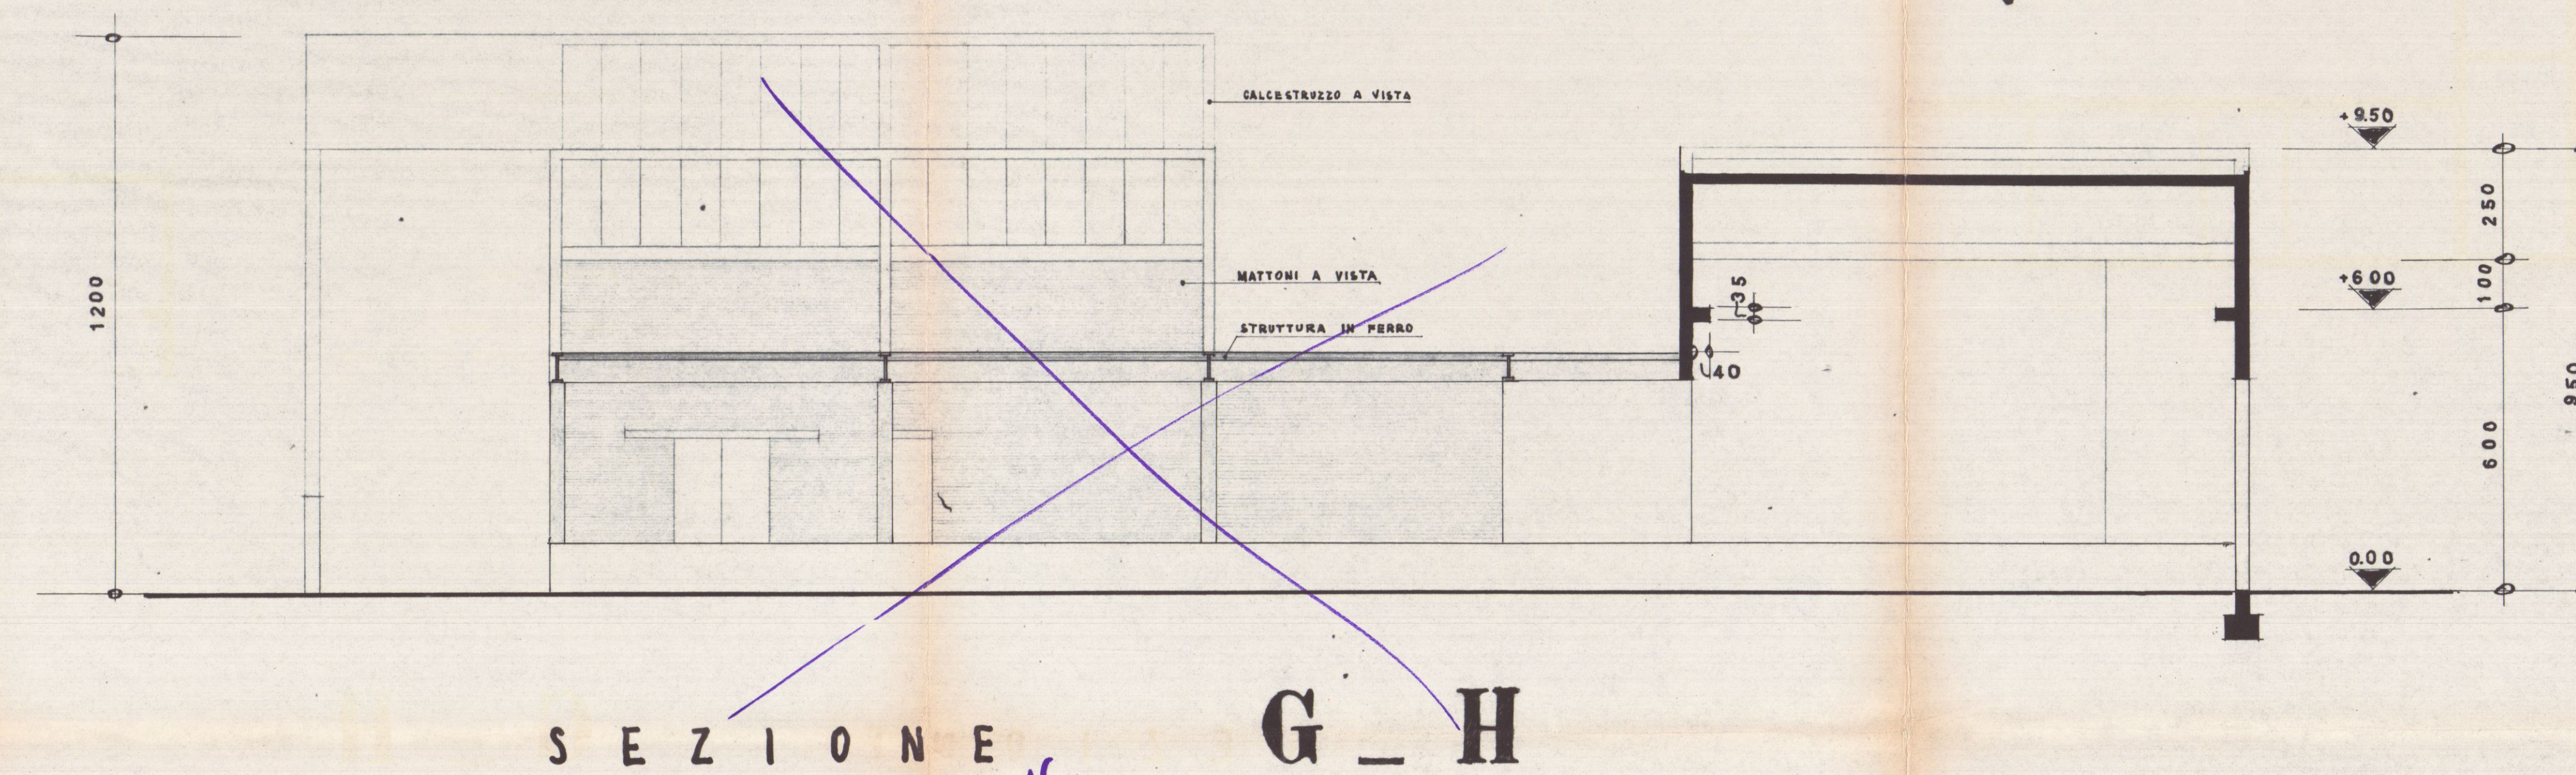
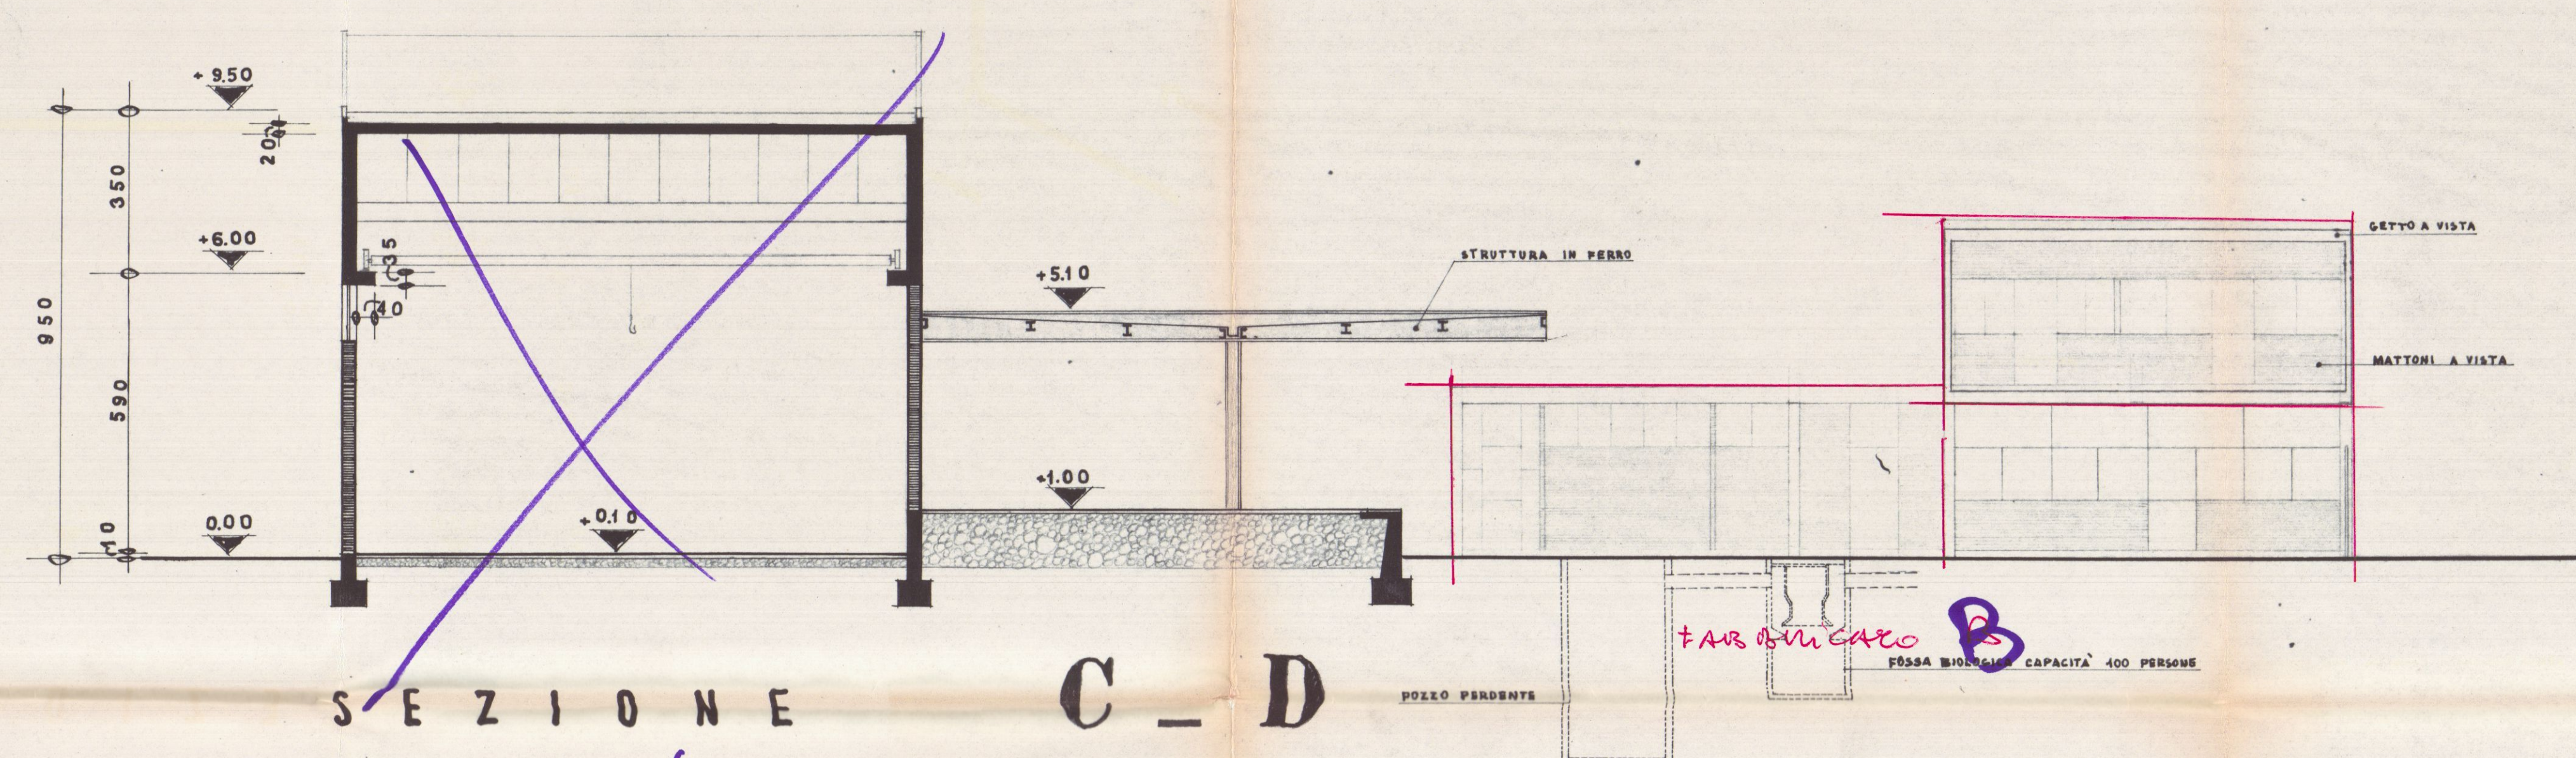
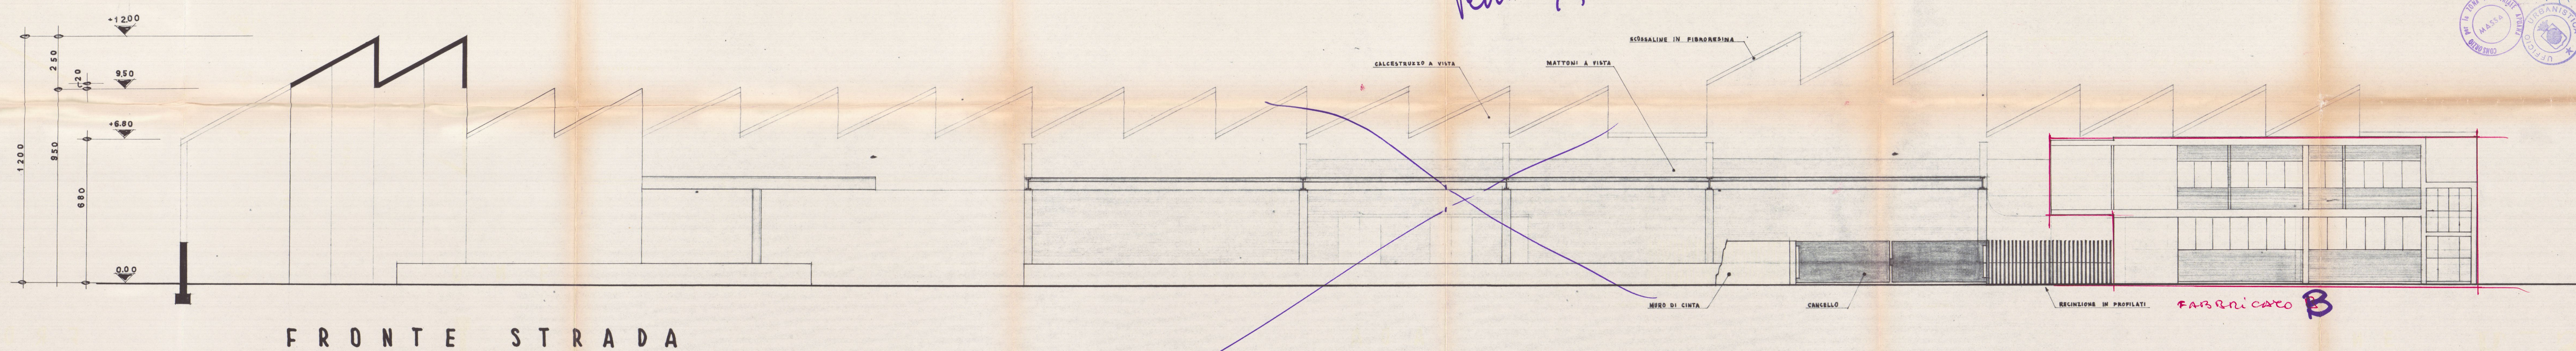
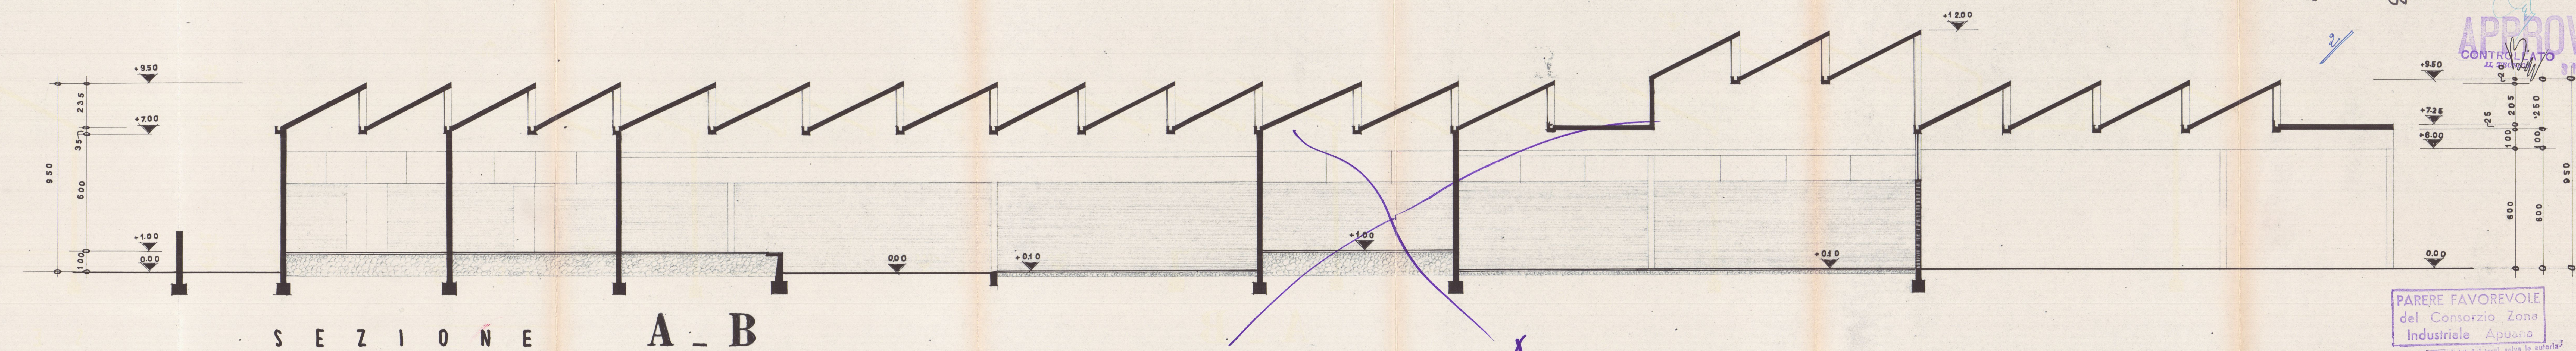


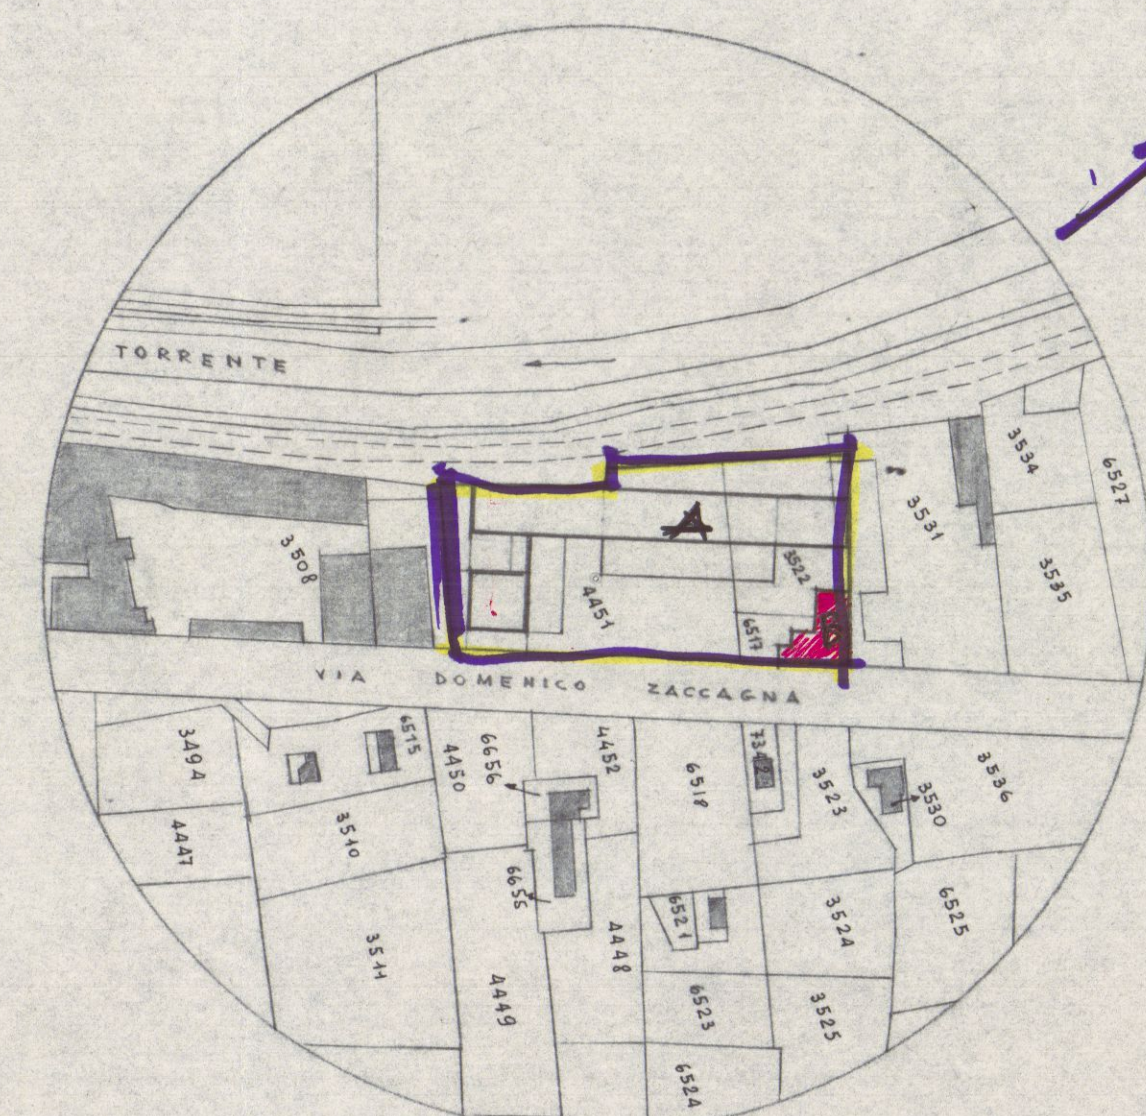

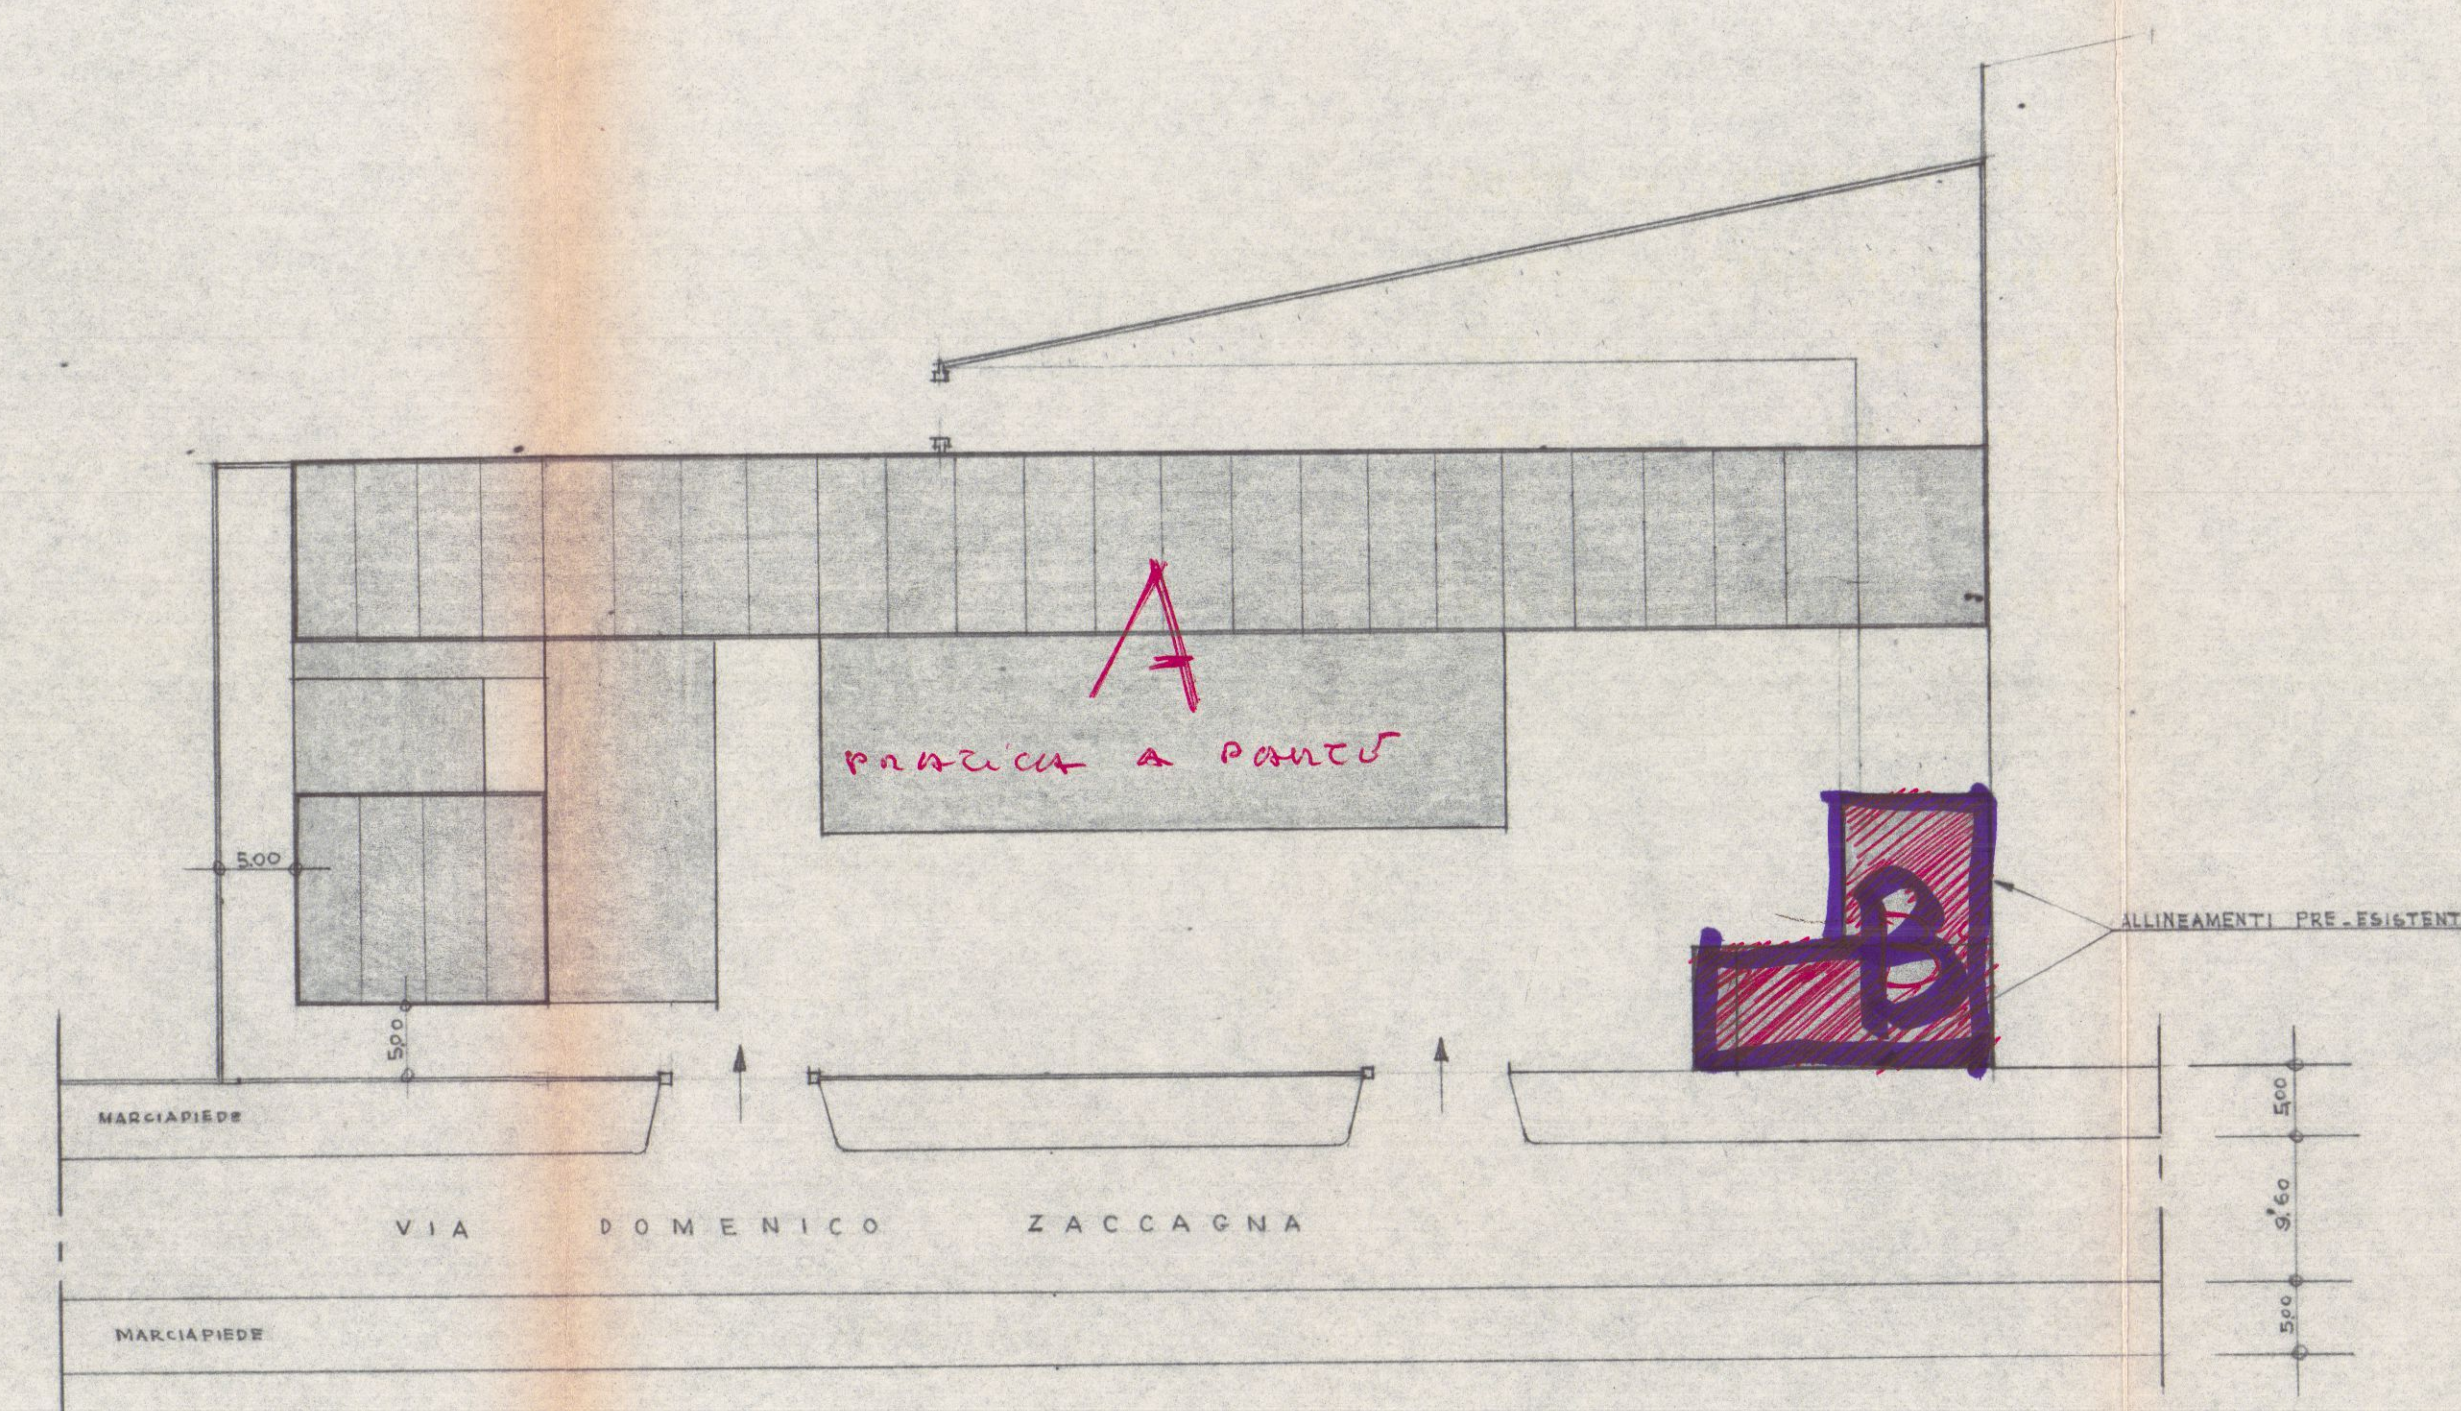


ESTRATTO MAPPA 1:2000

SUPERFICIE DEL TERRENO mq. 5299
SUPERFICI LOCALI CHIUSI mq. 1194
SUPERFICI BANCHINE mq. 779
SUPERFICI PENSILINE mq. 1245
CUBATURA LOCALI CHIUSI mc. 10'226

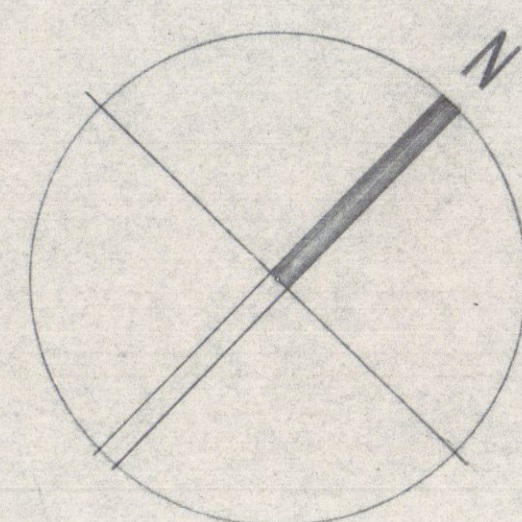

PLANIMETRIA GENERALE SCALA 1:500

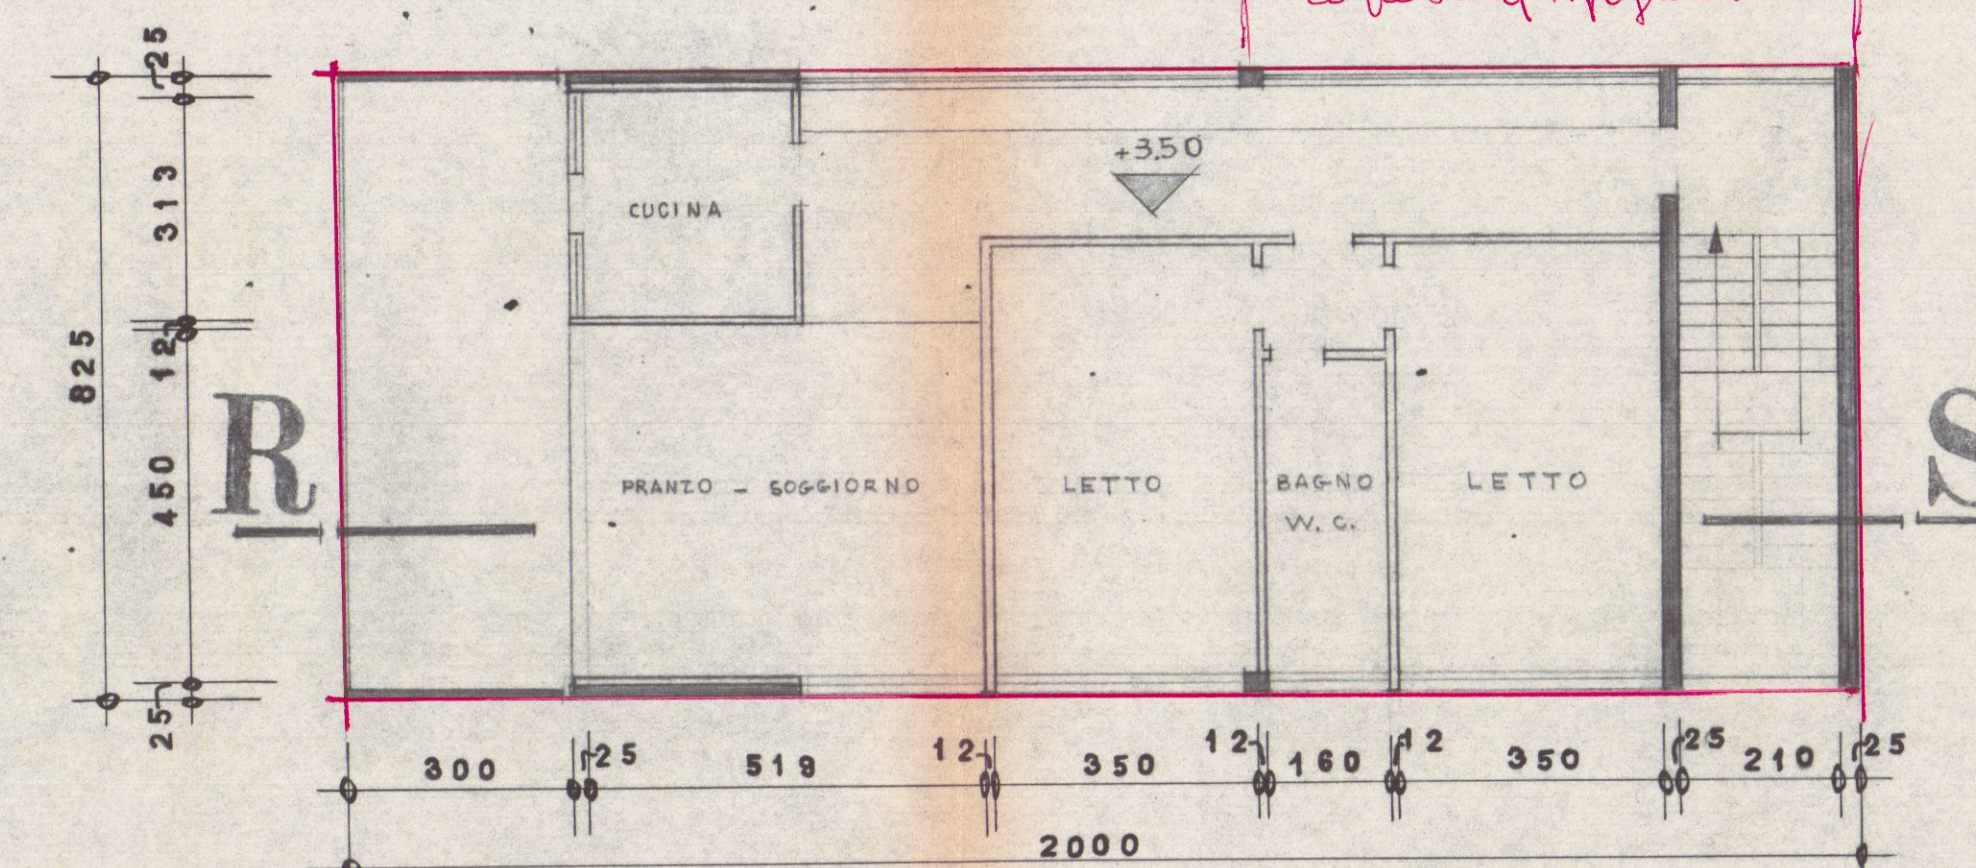

APPARTAMENTO CUSTODE SCALA 1:100
FABBRICATO B PIANO SUPERIORE

arch. s. s. s. Invernizzi
viale vittoria emanuele n. 27
telefono 311.077 Bergamo


CARBOGAS
1 1:100 PIANTE

0428 24 - 6 - 1970

APPROVATO
31 LUG. 1970

PARERE FAVOREVOLE
del Comitato di
Industria / pub.

RETTIFICA DI LAVORI PER ACCORDI
CON IL COMPONENTE SIG. R. LUSA

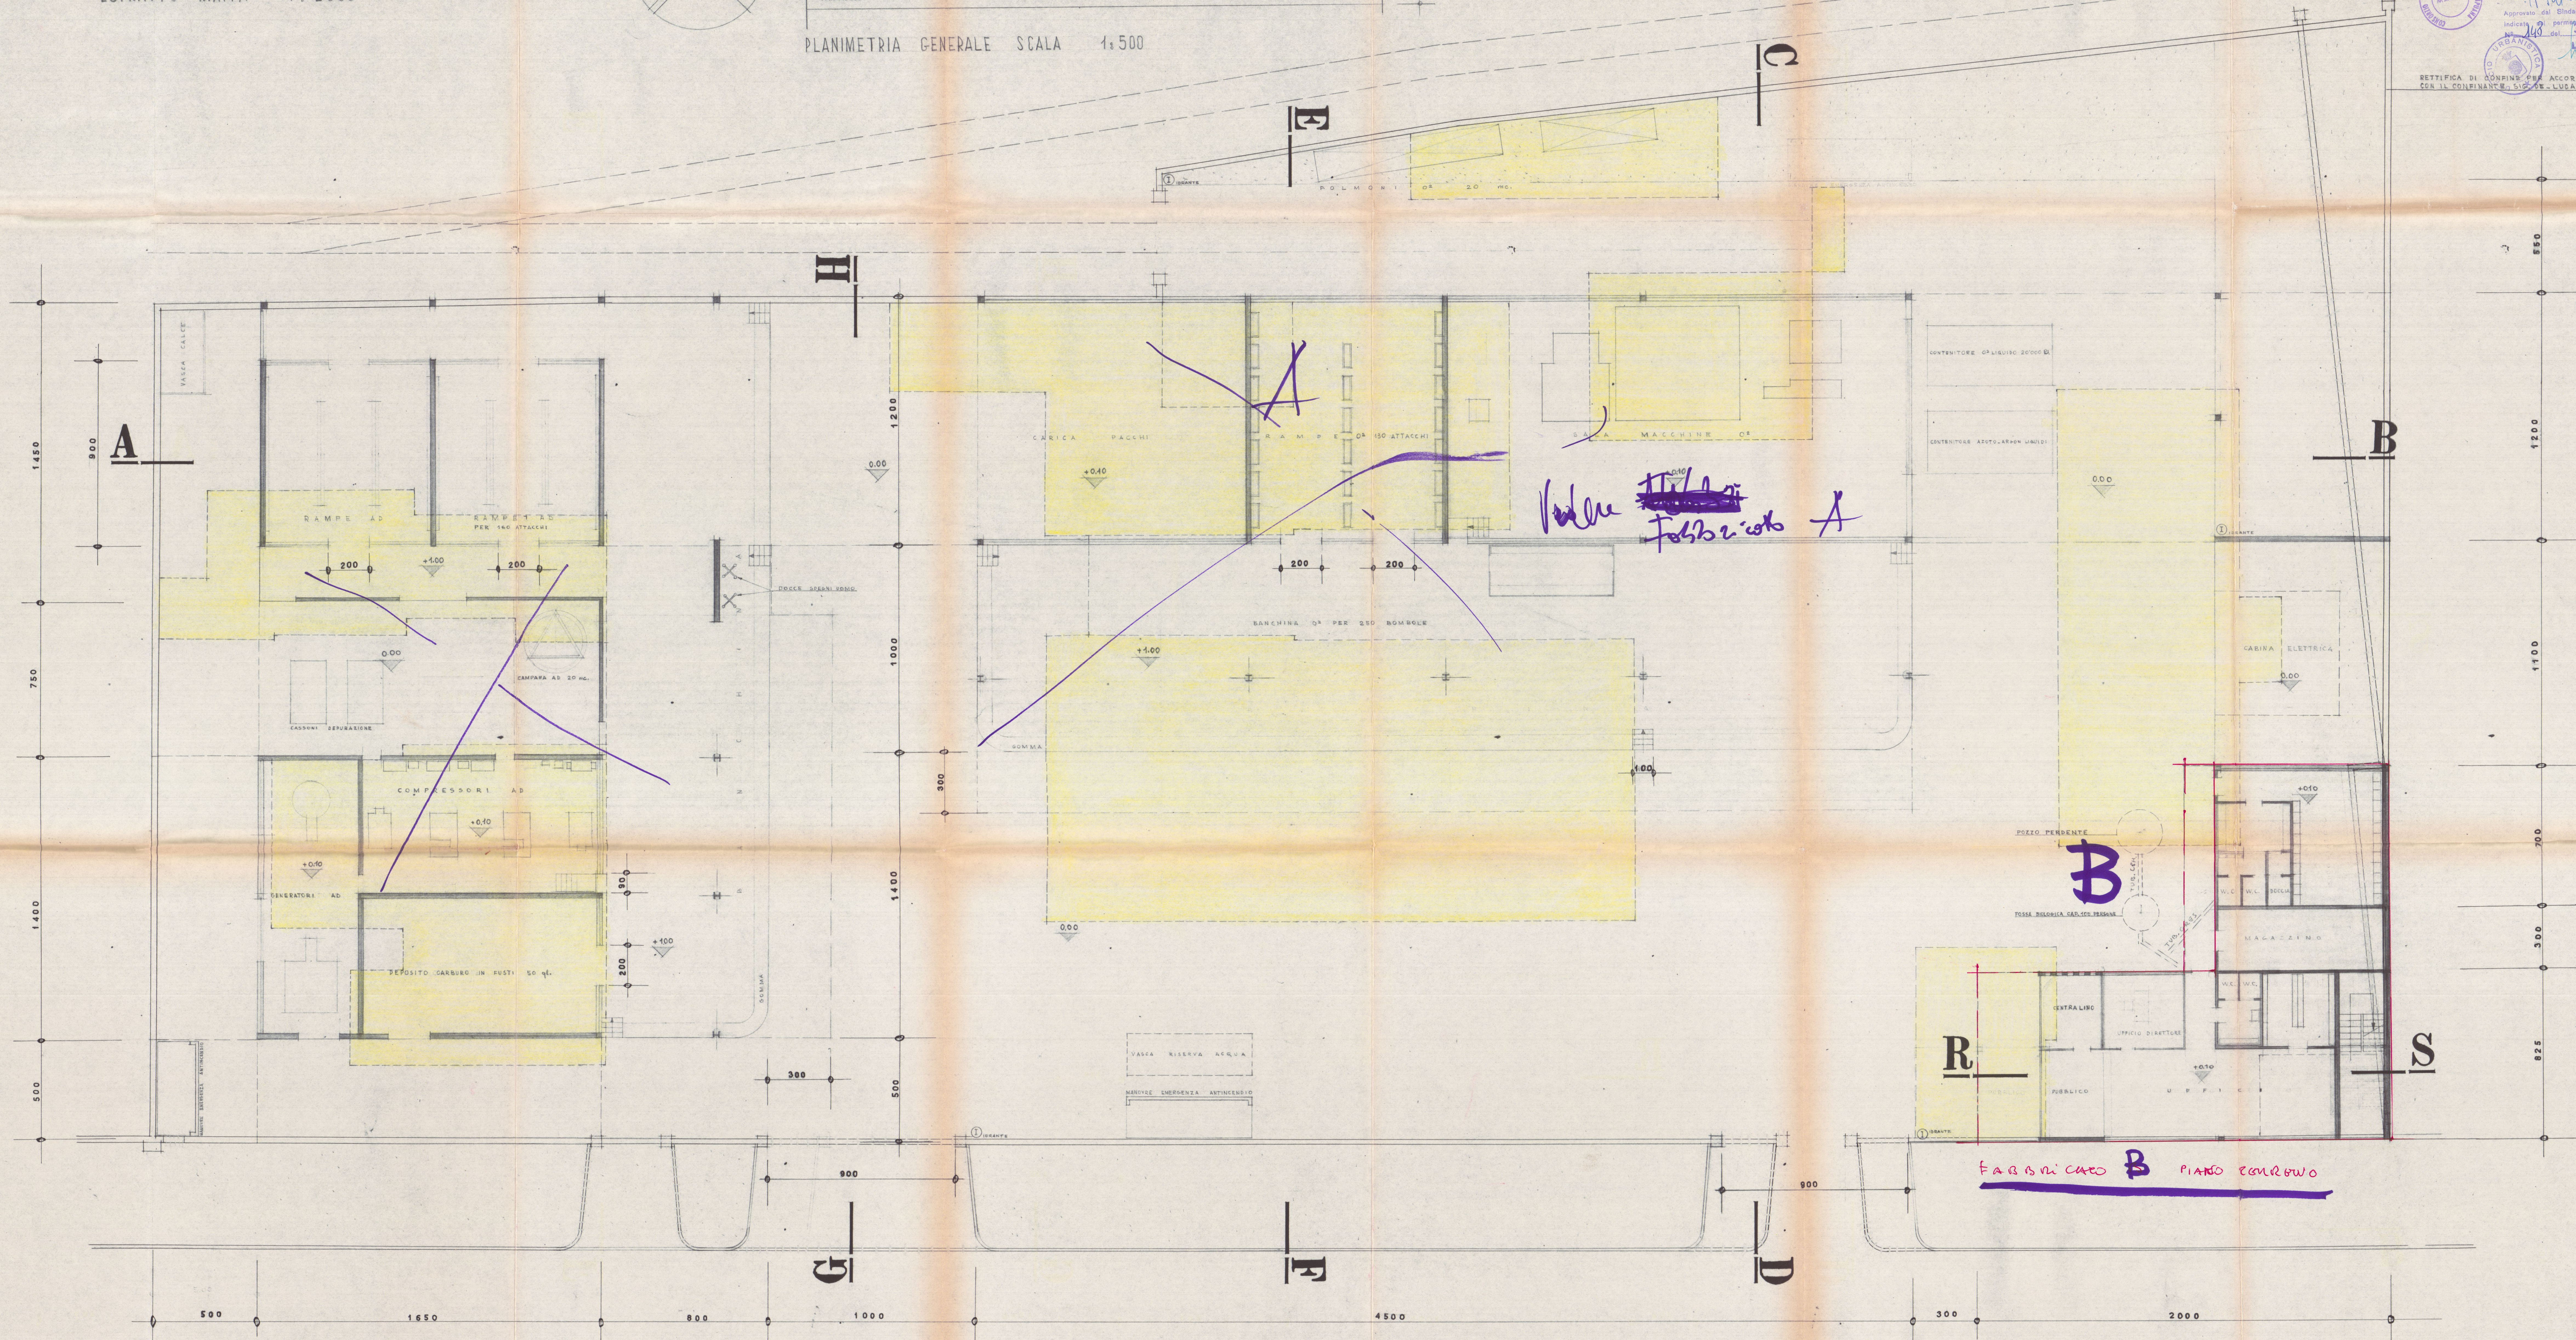

FABBRICATI ESISTENTI DA DEMOLIRE