

27 MAG. 1983
PARERE FAVOREVOLE
del Consorzio Zona
Industriale Apuana

Salvi i d.r.li dei terzi, salvo le autoriz-
zzazioni di altri Enti

Il Consiglio di
Amministrazione



PROGETTO DI MODIFICA AL MURO DI RECINZIONE LATO
OVEST DELLO STABILIMENTO CARBOGAS (PARTICELLE
N° 218 e 219 DEL FOGLIO N° 105) A SEGUITO DI
CONVENZIONE STIPULATA CON LE F.S.
MARINA DI CARRARA - VIALE AVENZA MARE
PROPRIETA' CARBOGAS SPA - BERGAMO

APPROVATO
CONTROLLATO
IL TECNICO

VEDERE

USO C210



TAV. N° 1 →

Approvato dal Sindaco alle condizioni

Indicate nella Concessione Edilizia

N. 223 del 20 GIU. 1983

L'ING. CAPO

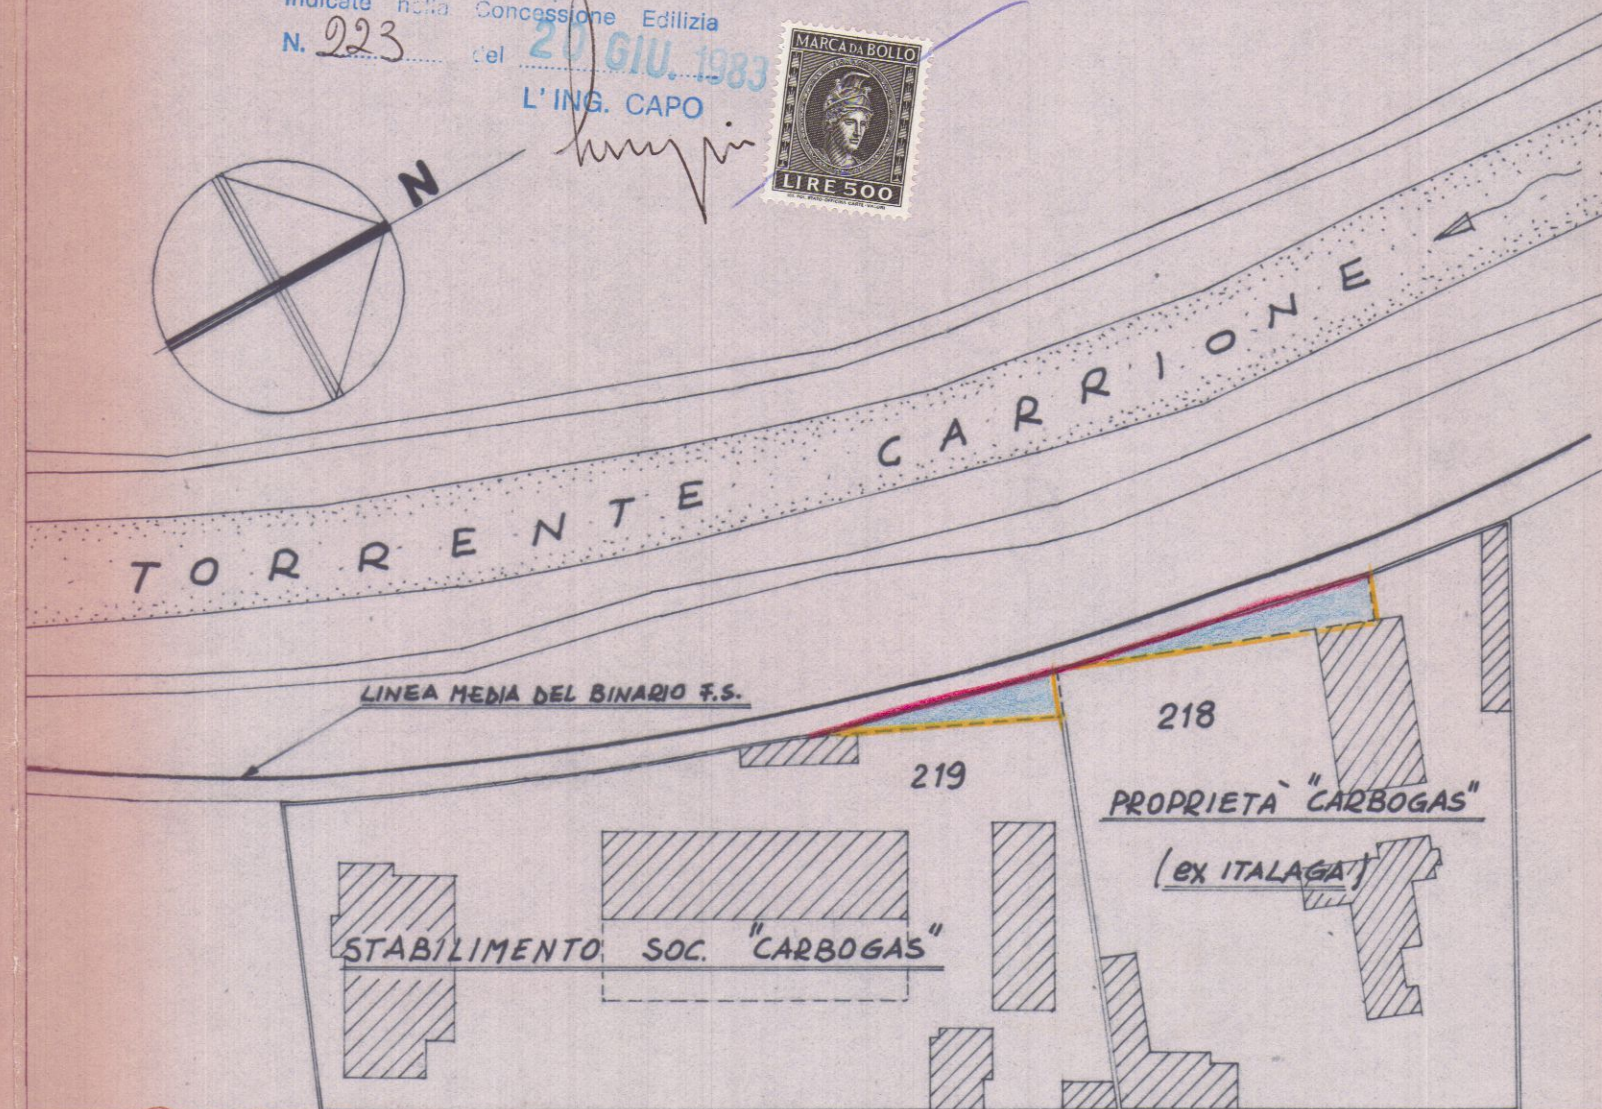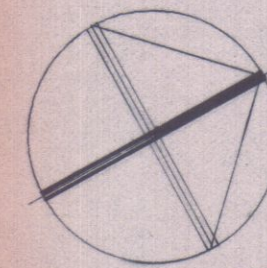

CARBOGAS spa

IL DIRETTORE

Rag. A. Comilotto


VIALE AVENZA MARE

CELESTE: AREA IN CONCESSIONE DALLE F.S.

PLANIMETRIA GENERALE RAPP. 1:1000

PROGETTISTA: Coli Gianfranco ingegnere
Via Ingolstadt, 19
Marina di Carrara



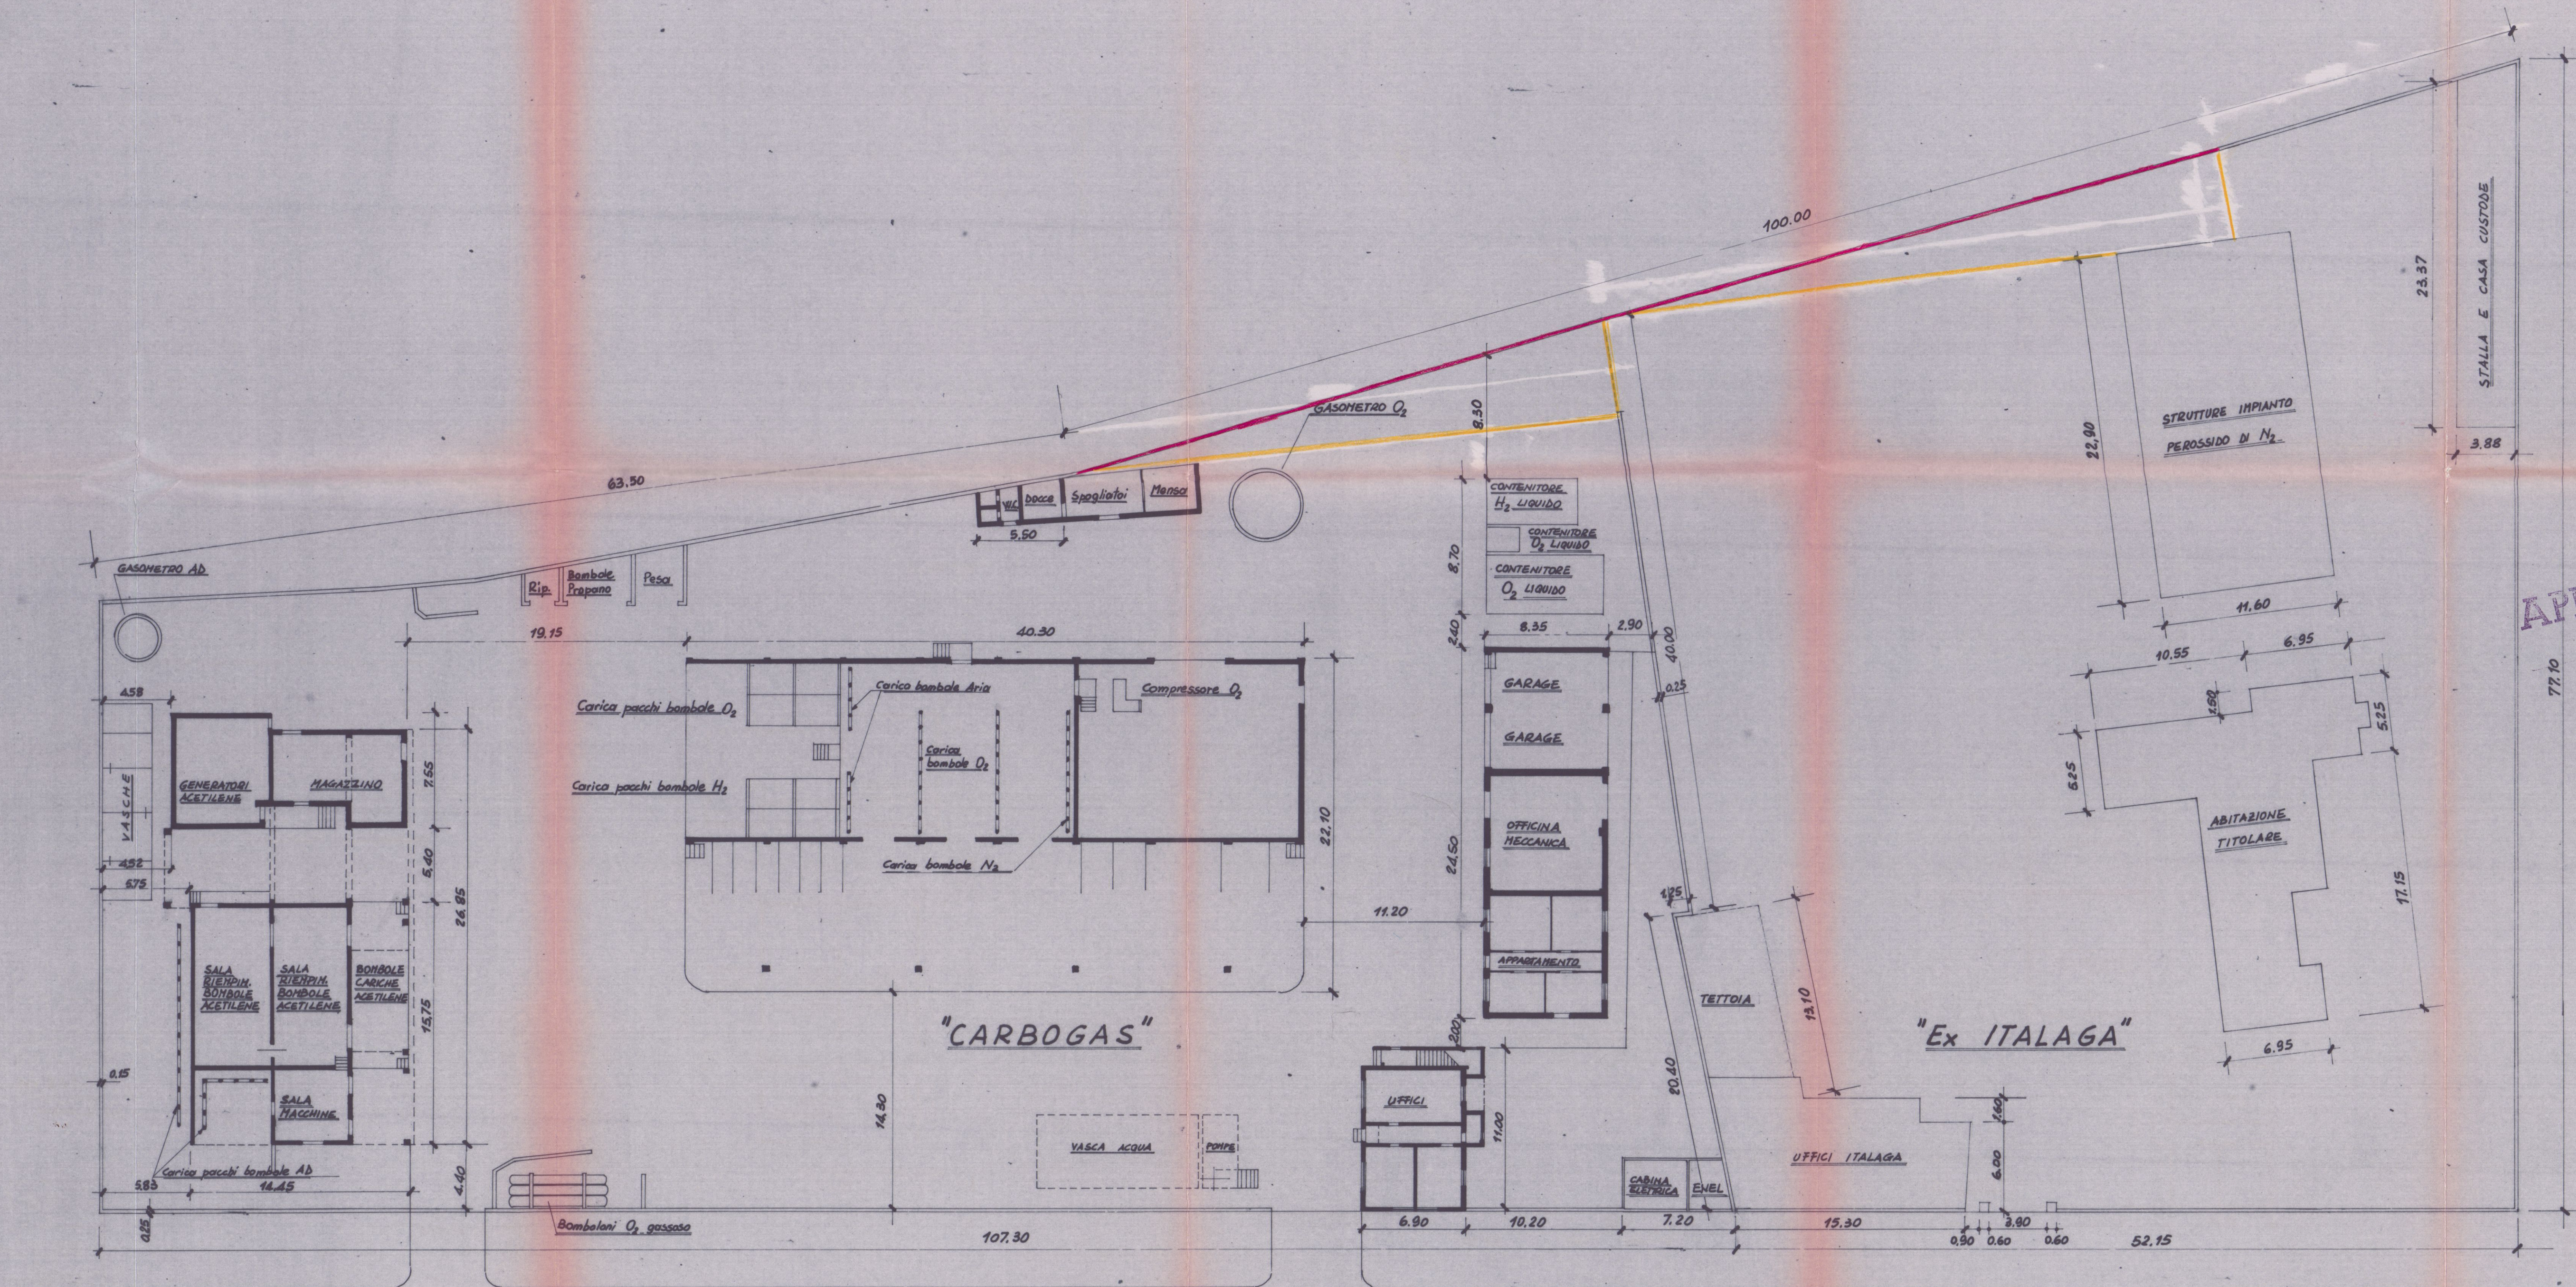

27 MAG. 1983
PARERE FAVOREVOLE
 del Consorzio Zona Industriale Apuana
 Salvo i diritti dei terzi, salvo le autorizzazioni di altri Enti

Approvato dal Sindaco alle condizioni indicate nella Consuntiva - Edilizia N. 223 del 20 GIU. 1983 L'ING. CAPO



CARBOGAS spa
 IL DIRETTORE
 Ing. A. Camillo



TAV. N° 3

STUDIO TECNICO ING. G. COLI
 Marina di Carrara

PIANTA GENERALE STABILIMENTI
"CARBOGAS" ED ex "ITALAGA"

PROGETTO DI SPOSTAMENTO DEL MURO DI RECINZIONE LATO OVEST - STATO DI PROGETTO

DATA: 19.05.83 SCALA: 1/200

PARERE FAVOREVOLE
del Consorzio Zona
Industriale Apuana

Il Consiglio di Amministrazione



Concessione Edilizia
el 20 GIU. 1988
L'ING. CAPO



CARBOGAS spa
IL DIRETTORE
Rag. A. Camilotto



TAV. N° 4

STUDIO TECNICO ING. G. COLI
Marina di Carrara



PARTICOLARE MURO DI CINTA

STABILIMENTO "CARBOGAS"

DATA:
19.05.83

SCALA: 1/20

APPROVATO
CONTROLLATO
IL TECNICO

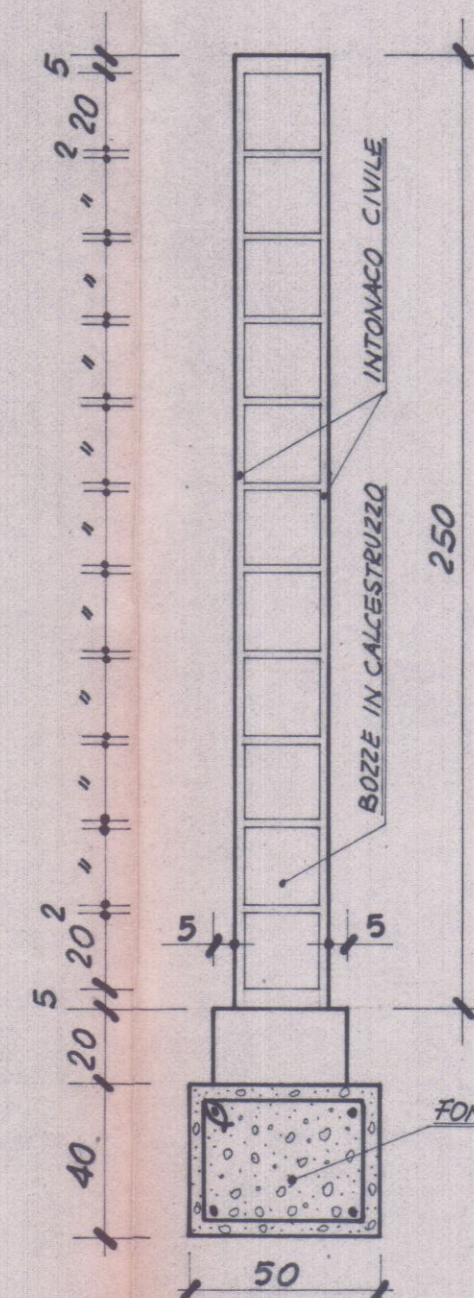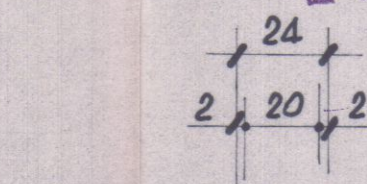

SEZIONE DEL MURO DI CINTA

FONDAZIONE IN C.A.

VISTA DEL MURO DA ERIGERSI

INTONACO CIVILE

ZOCCOLINO

250