




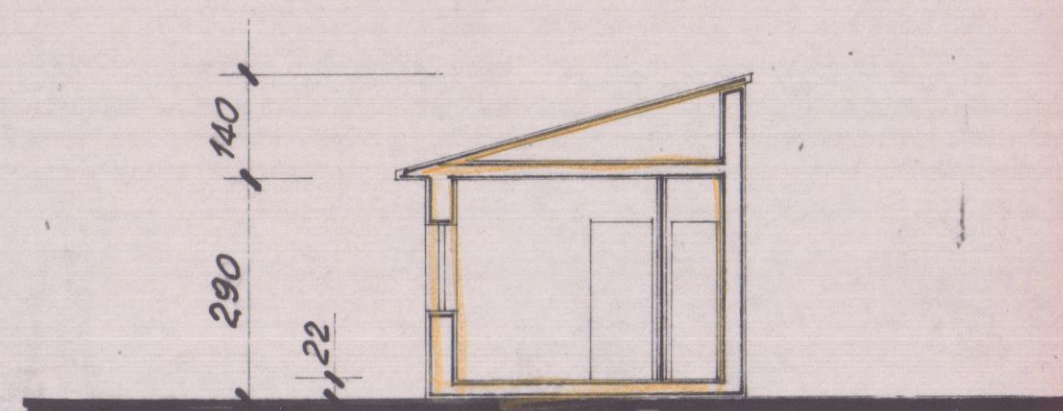

"SEZ. AA"

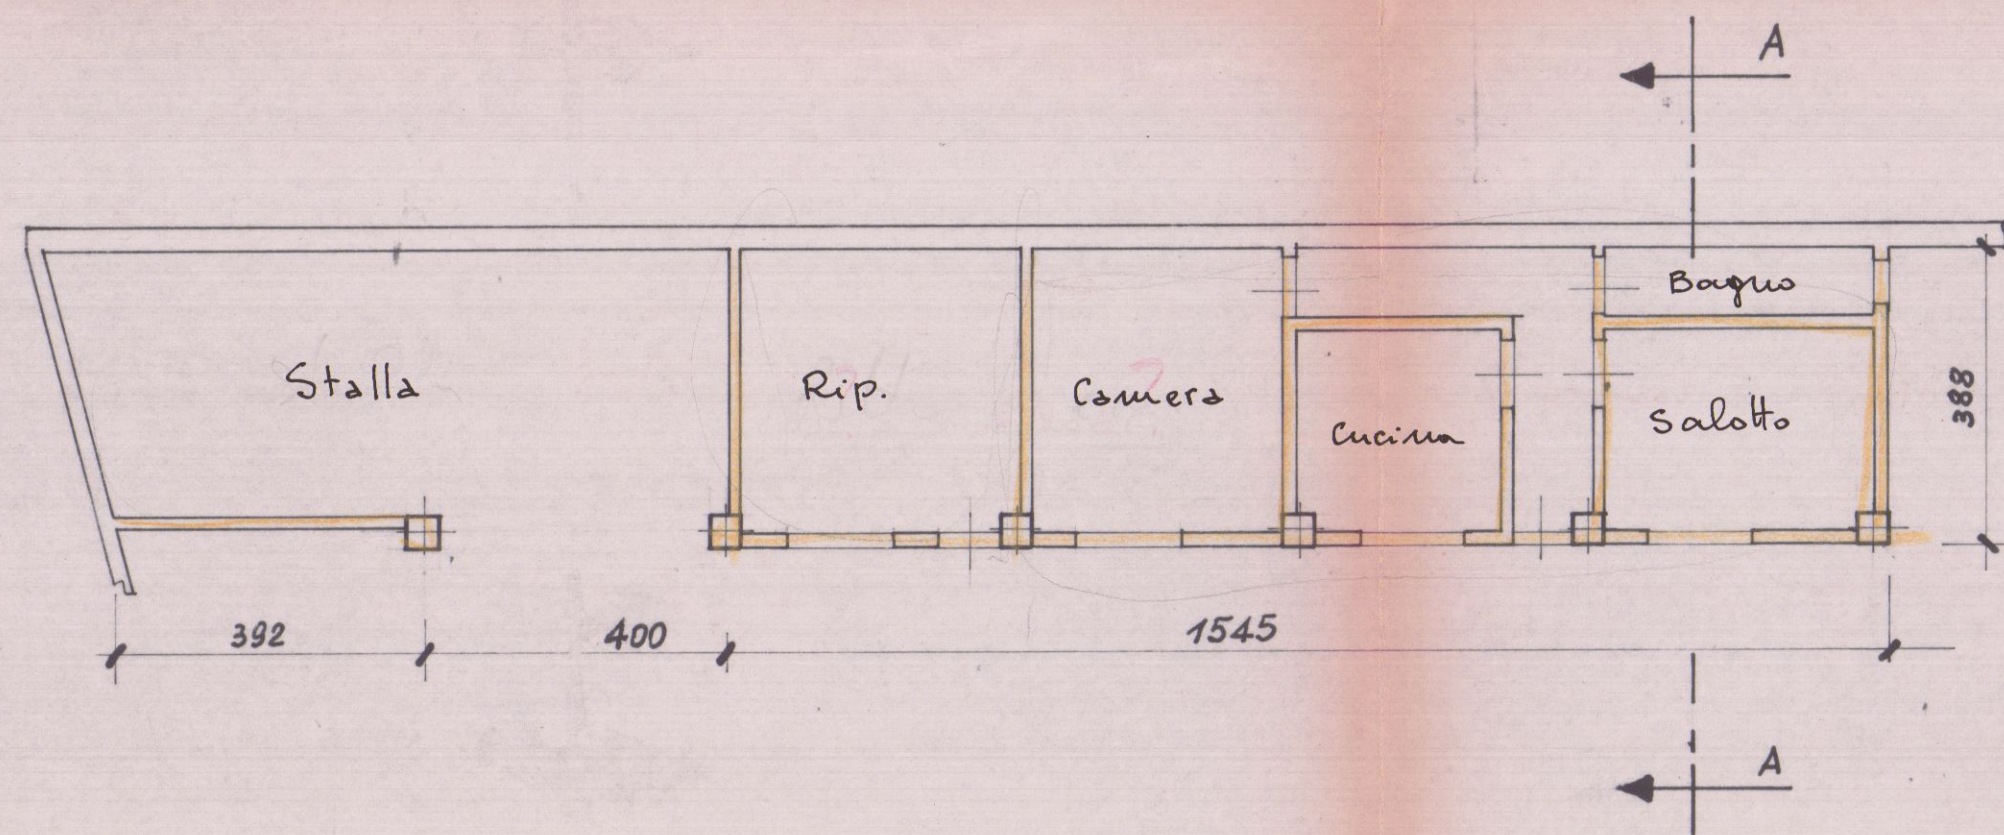

"PROSPETTO SUD"

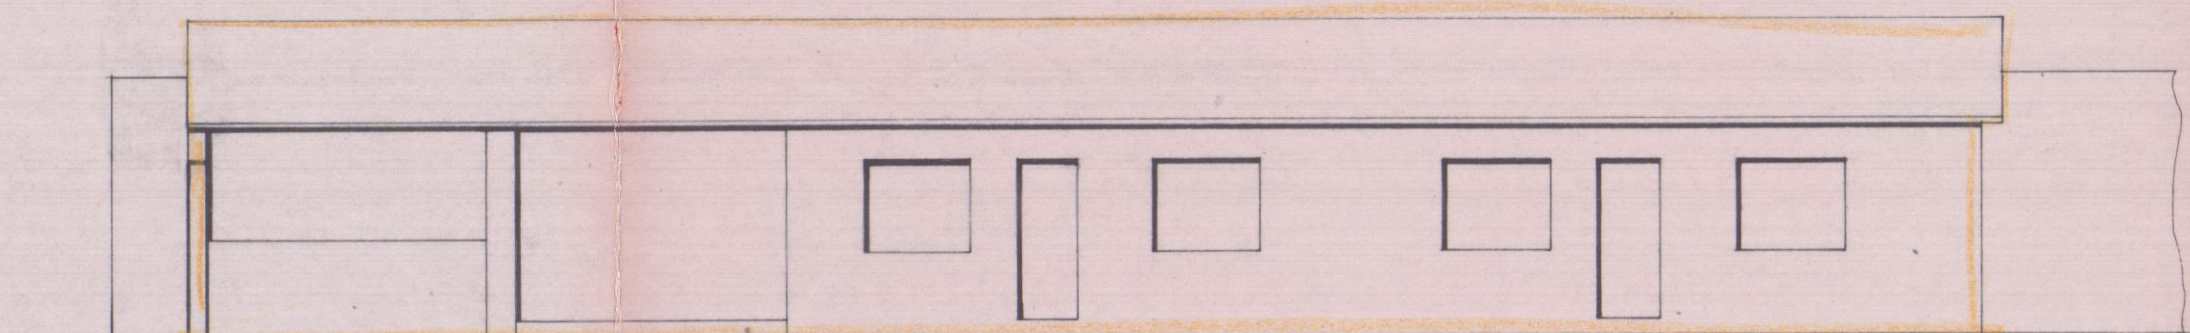

"PROSPETTO EST"

Approvato dal Sindaco alle condizioni
indicate nella Concessione Edilizia
N. 28 del 16 GEN. 1984
L'ING. CAPO



CARBOGAS S.p.A.
IL DIRETTORE
(Reg. A. Camillo)




13/9/83

C

APPROVATO
CONTROLLATO
IL 16 GEN. 1984

STUDIO TECNICO ING. G. COLI Marina di Carrara		
PIANTA - SEZIONE e PROSPETTI FONDAMENTALI DEL FABBRICATO N° 168		
"PROPRIETÀ CARBOGAS"		
STATO ATTUALE		
DATA 18.03.83	TAV. N° 2/C	SCALA: 1/100

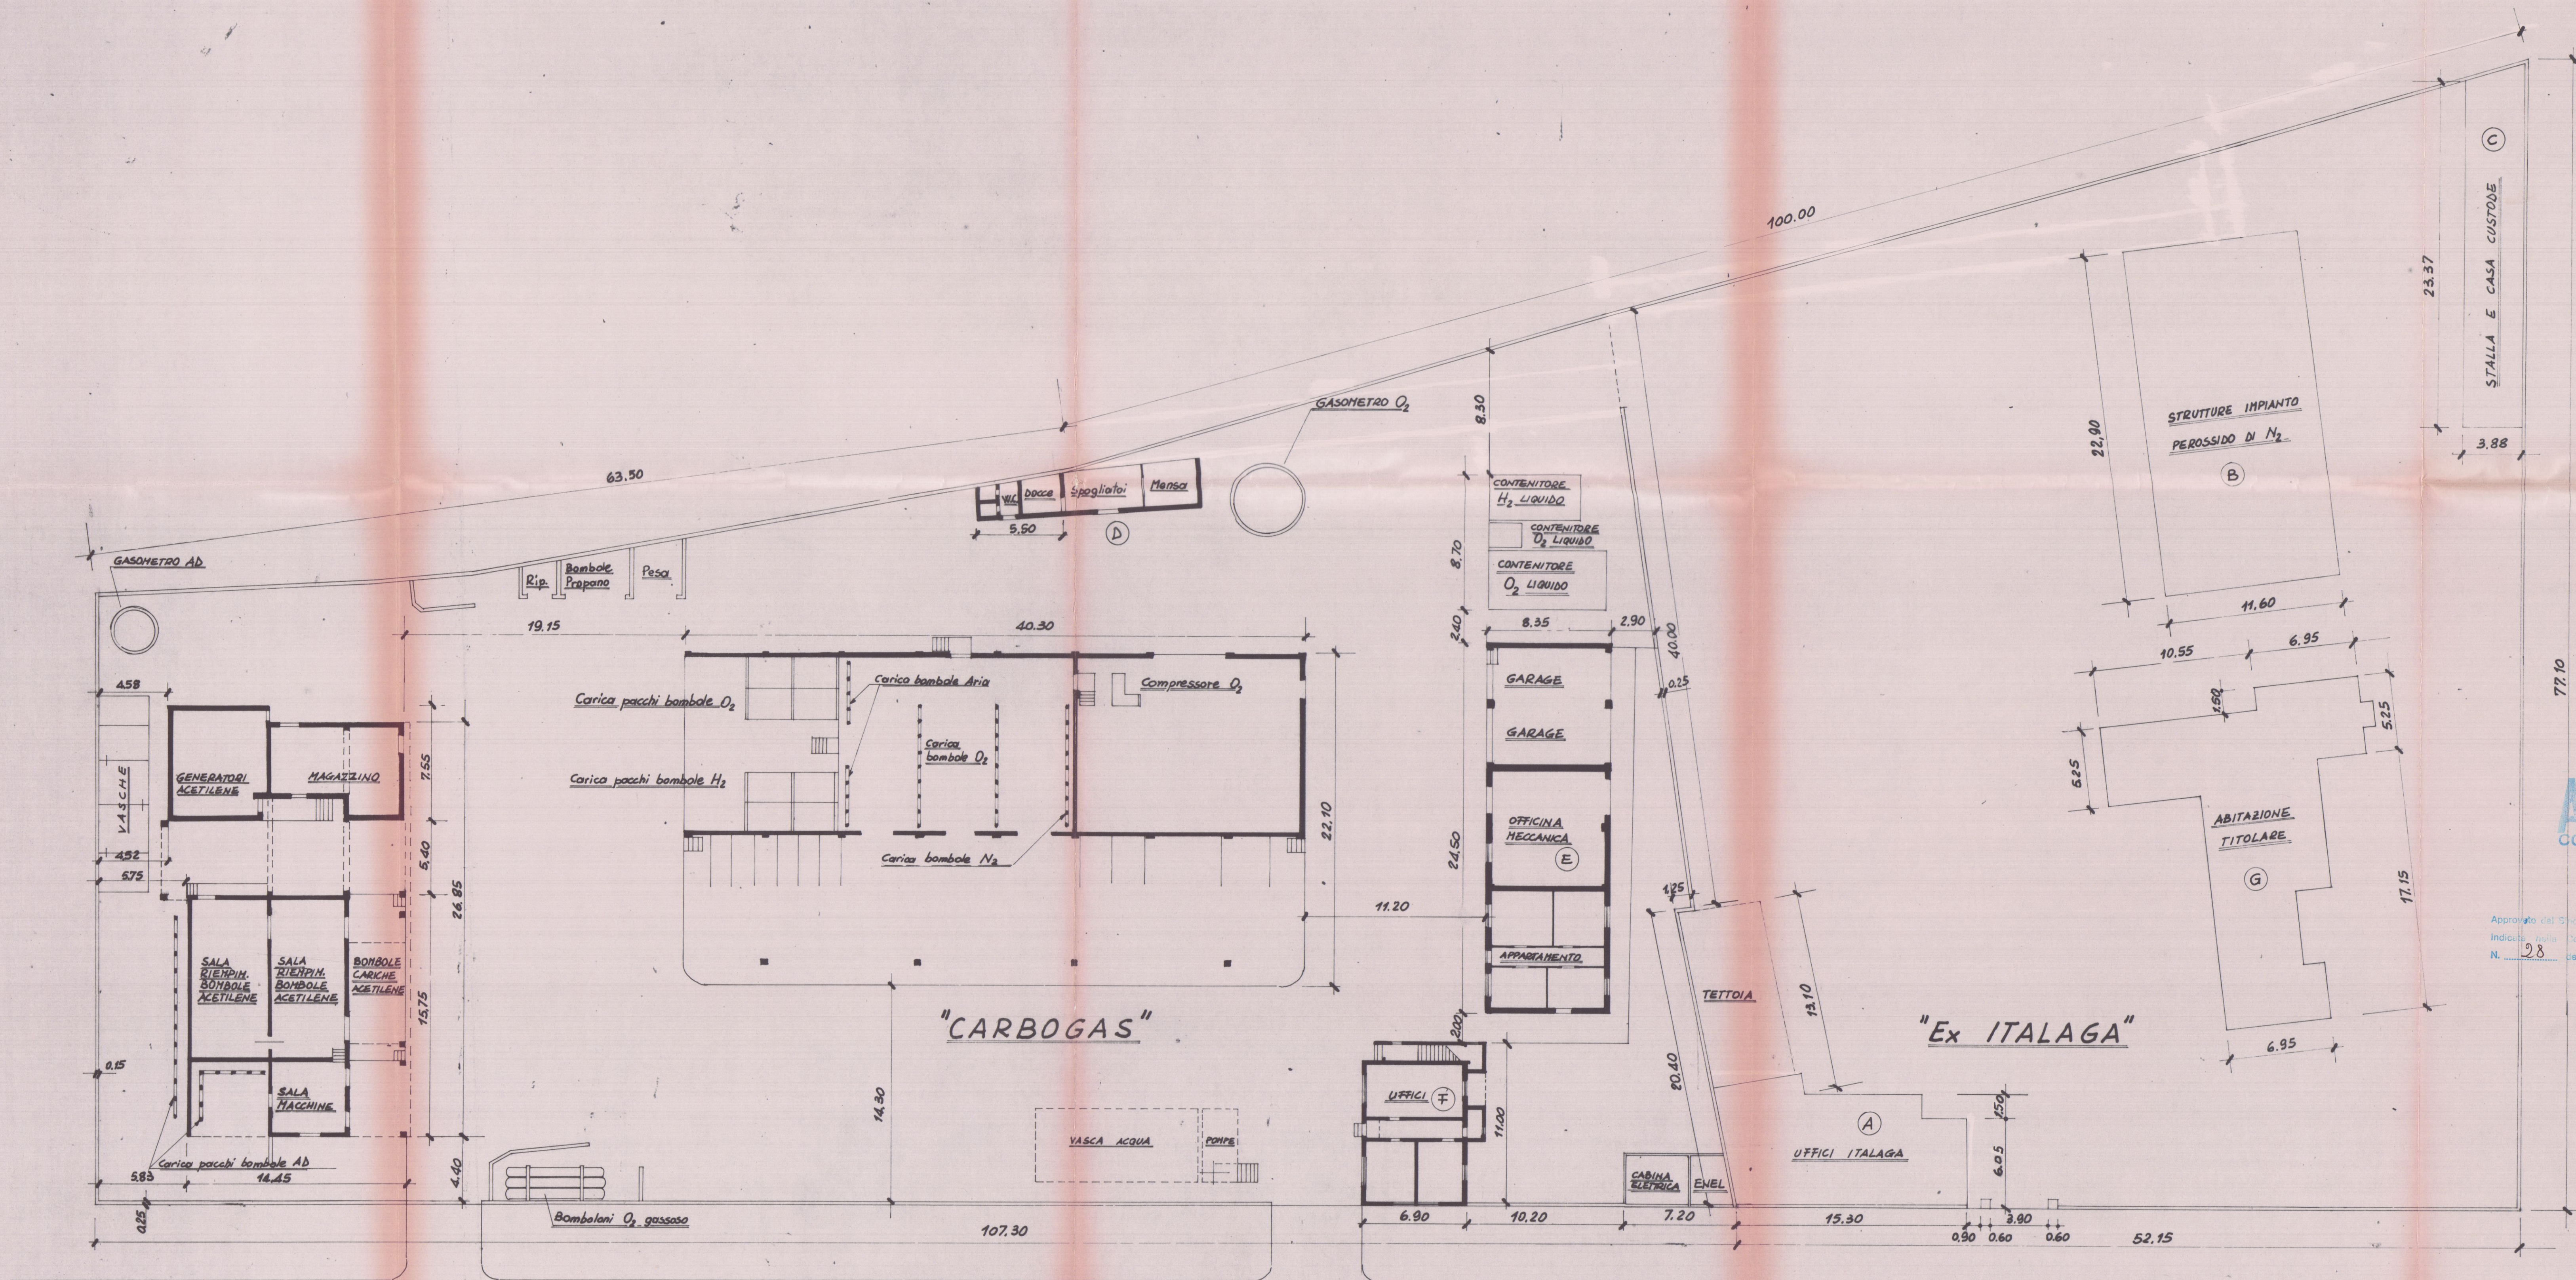

13 OTT. 1983
PARERE FAVOREVOLE
 del Consorzio Zona
 Industriale Apuana
 Salvo i diritti dei terzi, salvo le autoriz-
 zazioni di altri Enti



APPROVATO
 CONTROLLATO 16 GEN. 1984
 IL 29/1/84

Approvato dal 5° din. alle condizioni
 Indicate nella Concessione Edilizia
 N. 28 del 16 GEN. 1984
 L'ING. CAPO




CARBOGAS S.p.A.
 IL DIRETTORE
 (Reg. A. Camillo)

13/9/83

2 NOV. 1983

STUDIO TECNICO ING. G. COLI
 Marina di Carrara
 COMPLESSIVO DEL PROGETTO DI RISTRUTTURAZIONE
 DELLO STABILIMENTO "CARBOGAS"
 VIALE AVENZA MARE - AVENZA (MS)
 STATO ATTUALE AL 29.06.83
 DATA: 29.06.83 **TAV. N° 3** **SCALA: 1/200**

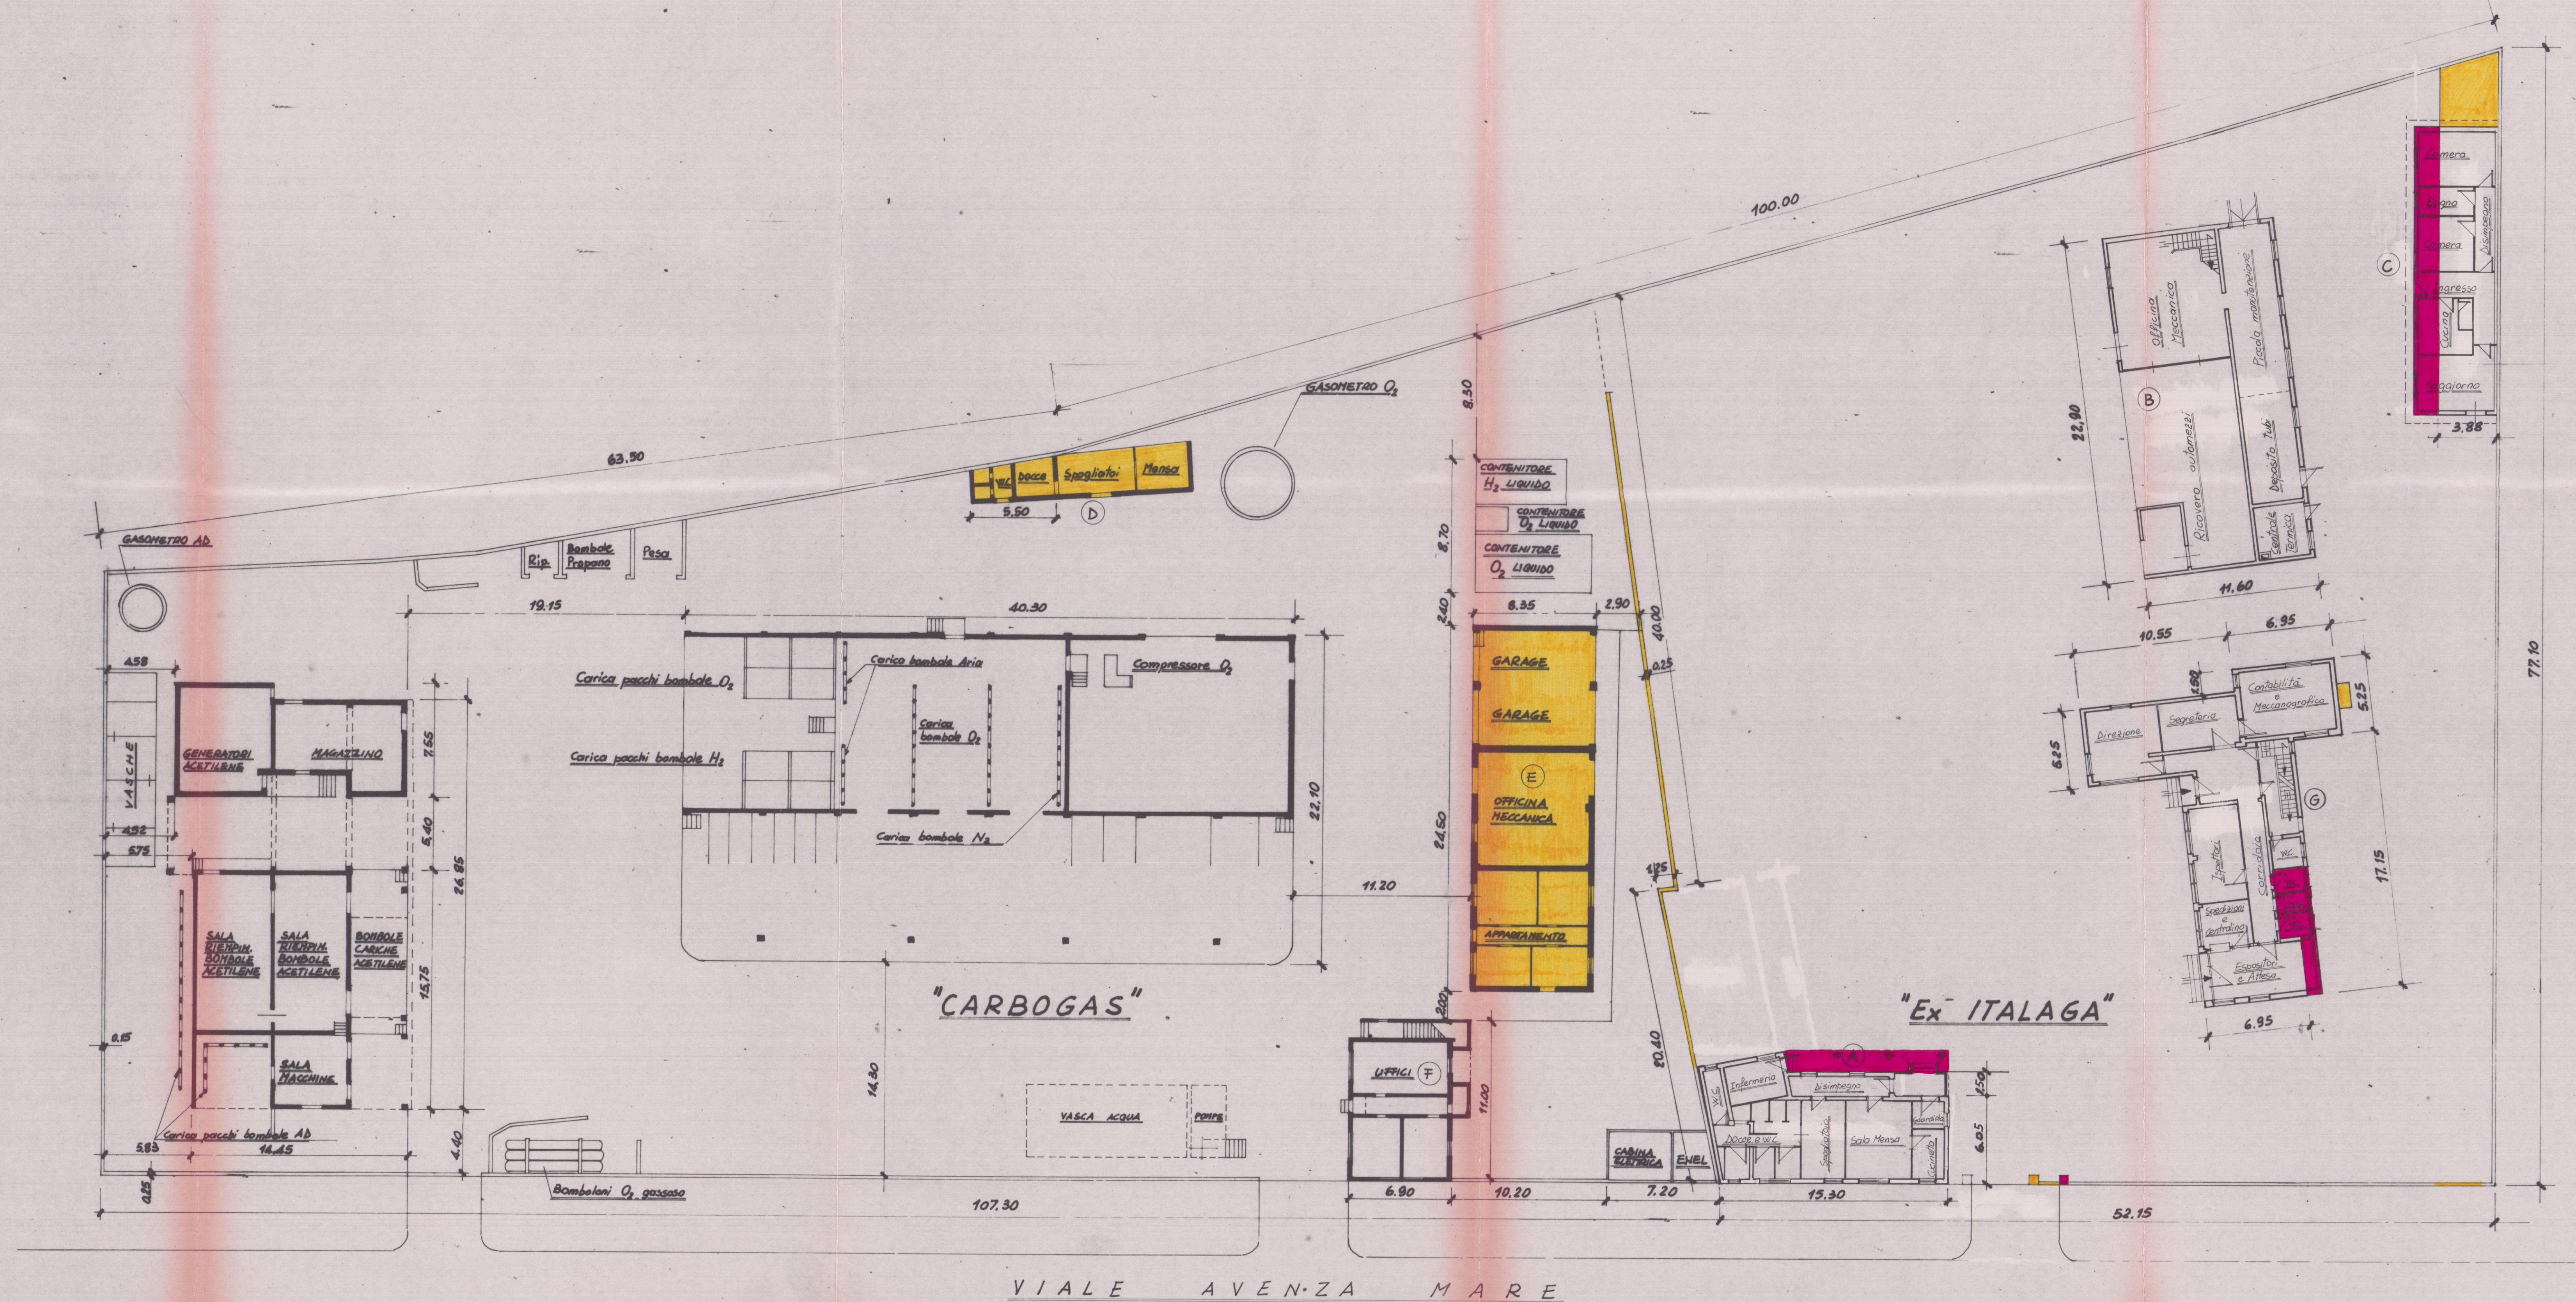

SITUAZIONE DI PROGETTO	SITUAZIONE ESISTENTE
FABBRICATO "A" 1/ Totale a P.T. m³ 444,24	FABBRICATO "A" 2/ Totale a P.T. m³ 444,24
FABBRICATO "B" 1+2+3/ Totale a P.T. m³ 924,1	FABBRICATO "B" 5+6+7/ Totale a P.T. m³ 1017,0
FABBRICATO "C" 1/ Totale a P.T. m³ 366,5	FABBRICATO "C" 2/ Totale a P.T. m³ 262,7
FABBRICATO "D" 7+10/ Totale a P.T. m³ 821,73	FABBRICATO "D" 1+6/ Totale a P.T. m³ 762,09
FABBRICATO "E" 17+22/ Totale a P.T. m³ 727,33	FABBRICATO "E" 11+16/ Totale a P.T. m³ 727,33
FABBRICATO "F" 28+32/ Totale a P.T. m³ 221,72	FABBRICATO "F" 25+27/ Totale a P.T. m³ 221,72
VOLUME TOTALE DI PROGETTO m ³ 3700,32	VOLUME TOTALE ESISTENTE m ³ 3435,08

NOTA BENE:

GIALLO: SI DEMOLISCE

ROSSO: SI COSTRUISCE

OPERA DI RISTRUTTURAZIONE DI INDUSTRIA CHIMICA (Zona D₁)

1) Ex proprietà ITALAGA

Foglio n. 105 del N.C.T. di Carrara

Part. 168 per mq 90
 " 172 " " 202
 " 175 " " 187
 " 218 " " 3110
 " 171 " " 260
 " 582 " " 40

Area Pertinente mq. 3.889 (A₁)

2) Stab. CARBOGAS

Foglio n. 105 del N.C.T. di Carrara

Part. 219 per mq 930
 " 220 " " 195
 " 591 " " 25
 " 221 " " 292
 " 583 " " 55
 " 584 " " 12
 " 244 " " 2867
 " 186 " " 415

Area Pertinente mq. 4.791 (A₂)

Area Pertinente Totale: (A) = (A₁ + A₂) = mq. 8.680

Superficie coperta dopo la ristrutturazione: (S.C.) = mq. 2270

Rapporto di apertura realizzato: (R.C.) = $\frac{2270}{8680} = 26\%$

Volume presente dopo la ristrutturazione: (V) = 14.270 mc

Parcheggi realizzati: (P) = 356 mq, [P_{min} = $\frac{14270}{40} = 356$ mq]

Verde privato realizzato: (Vp) = 1583 mq, [Vp_{min} = $\frac{14270}{40} = 356$ mq]

Spazio per manovra realizzato: (Sm) = 4480 mq, [Sm_{min} = $0,5 \times 2270 = 1135$ mq]



APPROVATO
 IL DIRETTORE
 16 GEN. 1984

13 OTT. 1993
PARERE FAVOREVOLE
 del Consorzio Zona Industriale Apuana

STUDIO TECNICO ING. G. COLI
 Marina di Carrara

COMPLESSIVO DEL PROGETTO DI RISTRUTTURAZIONE DELLO STABILIMENTO "CARBOGAS"
 VIALE AVENZA MARE - AVENZA (MS)

STATO ATTUALE E DI PROGETTO SOVRAPPosti

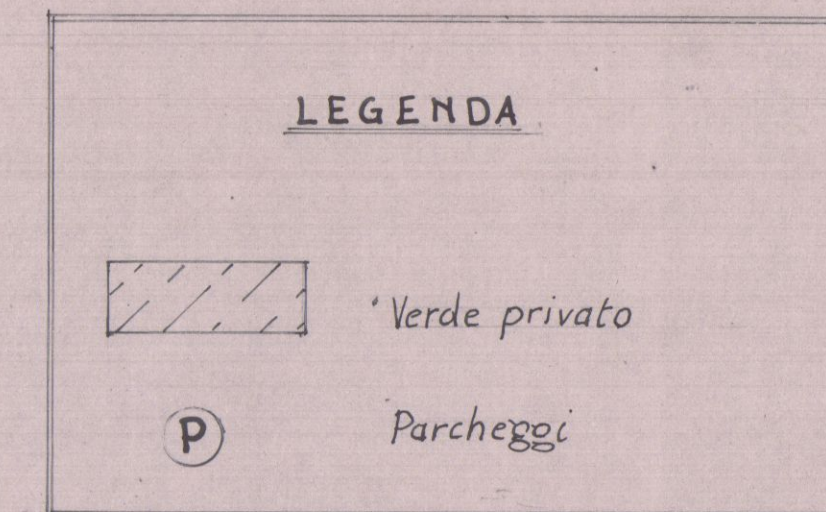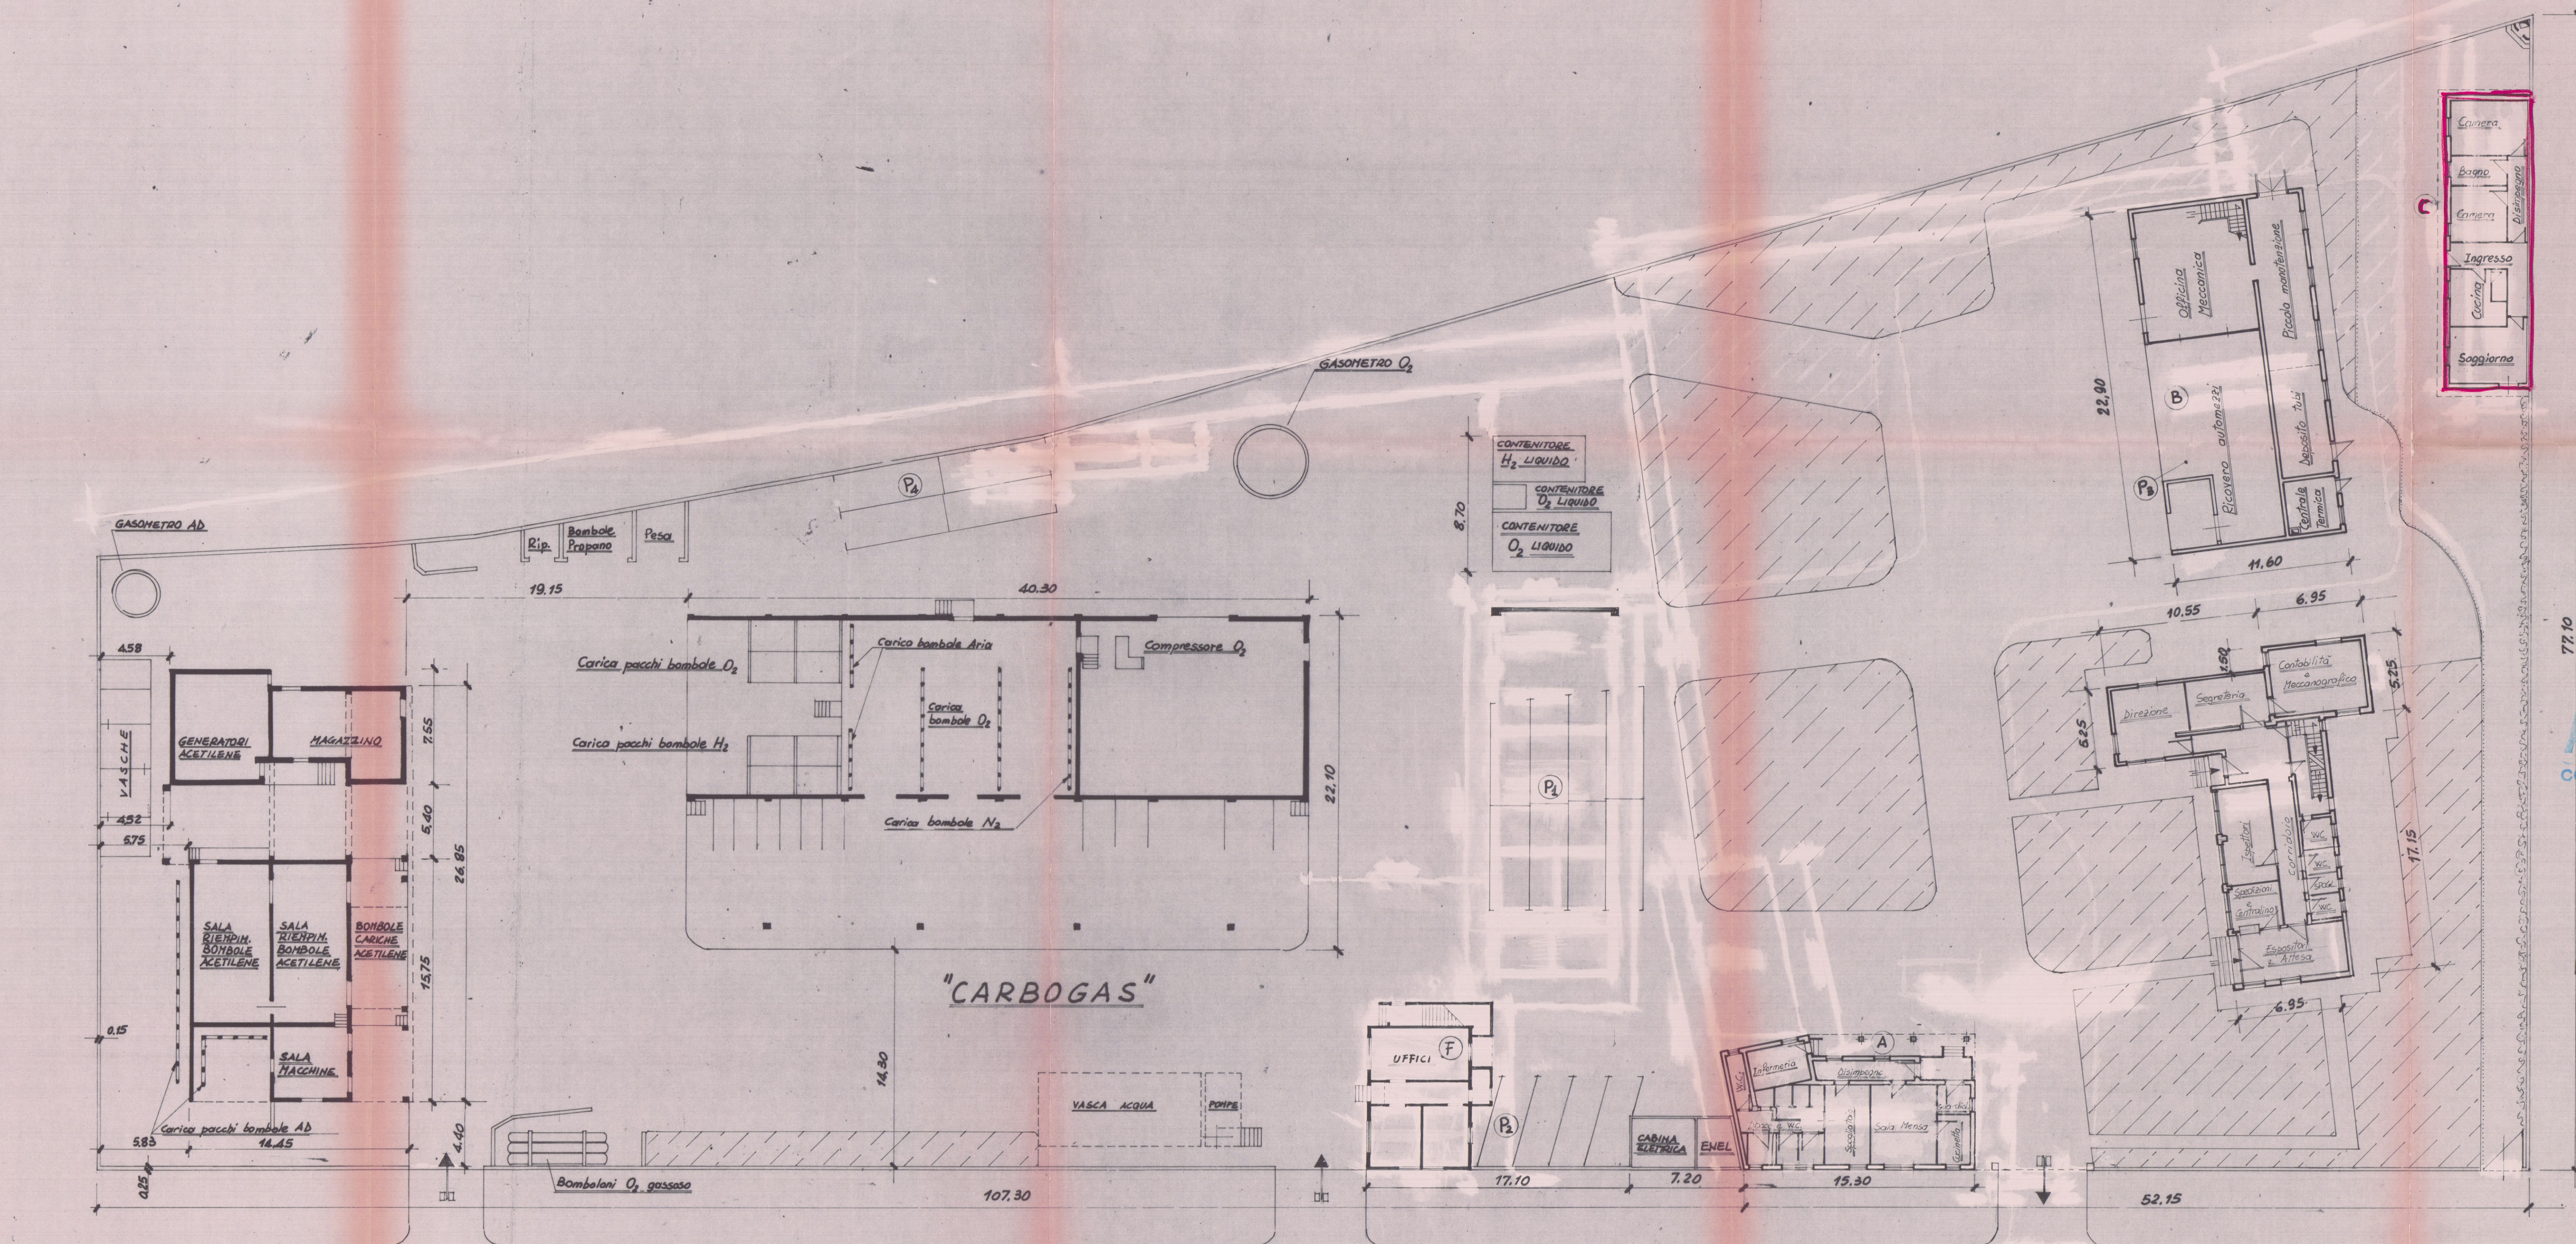

13 OTT. 1983
PARERE FAVOREVOLE
 del Consorzio Zona
 Industriale Apuana
 Salvi i diritti dei terzi, salvo le autoriz-
 zazioni di altri Enti

Consiglio di
 Amministrazione

APPROVATO
 CONTROLLATO
 IL 16 GEN. 1984

Approvato dal Sindaco alle condizioni
 Indicate nella Consuntiva Edilizia
 N. 28 del 16 GEN. 1984
 L'ING. CAPO

DEGLI INGEGNERI
 Ing. G. Coli
 Ing. A. Camilotti

CARBOGAS S.p.A.
 IL DIRETTORE
 (Ing. A. Camilotti)

13/9/83

22 NOV 1983

STUDIO TECNICO ING. G. COLI
 Marina di Carrara
 COMPLESSIVO DEL PROGETTO DI RISTRUTTURAZIONE
 DELLO STABILIMENTO "CARBOGAS"
 VIALE AVENNA MARE - AVENNA (MS)
 STATO DI PROGETTO

DATA: 29.08.83 TAV. N° 5 SCALA: 1/200

2 NOV. 1983

PROGETTO DI RISTRUTTURAZIONE CON LIEVE AMPLIAMENTO DI UN FABBRICATO CONTENUTO NELLO STABILIMENTO CARBOGAS DI AVENZA (PART. N° 168 FOGLIO N° 105 DEL N.C.E.U.) VIALE AVENZA MARE PROPRIETÀ CARBOGAS SpA, DA ADIBIRSI A CASA DEL CUSTODE

Vedere foglio C21A (ubi)

STATO DI PROGETTO FABBR. C TAV. N° 1/C

Carbogas S.p.A. IL DIRETTORE (Reg. A. Camillo)

Approvato dal Sindaco alle condizioni indicate, data 16 GEN. 1984










TORRENTE CARRIONE

LINEA MEDIA DEL BINARIO F.S.

VIALE AVENZA MARE

PLANIMETRIA GENERALE RAPP. 1:1000

PROGETTISTA: Coli Gianfranco ingegnere Via Ingolstadt, 19 Marina di Carrara

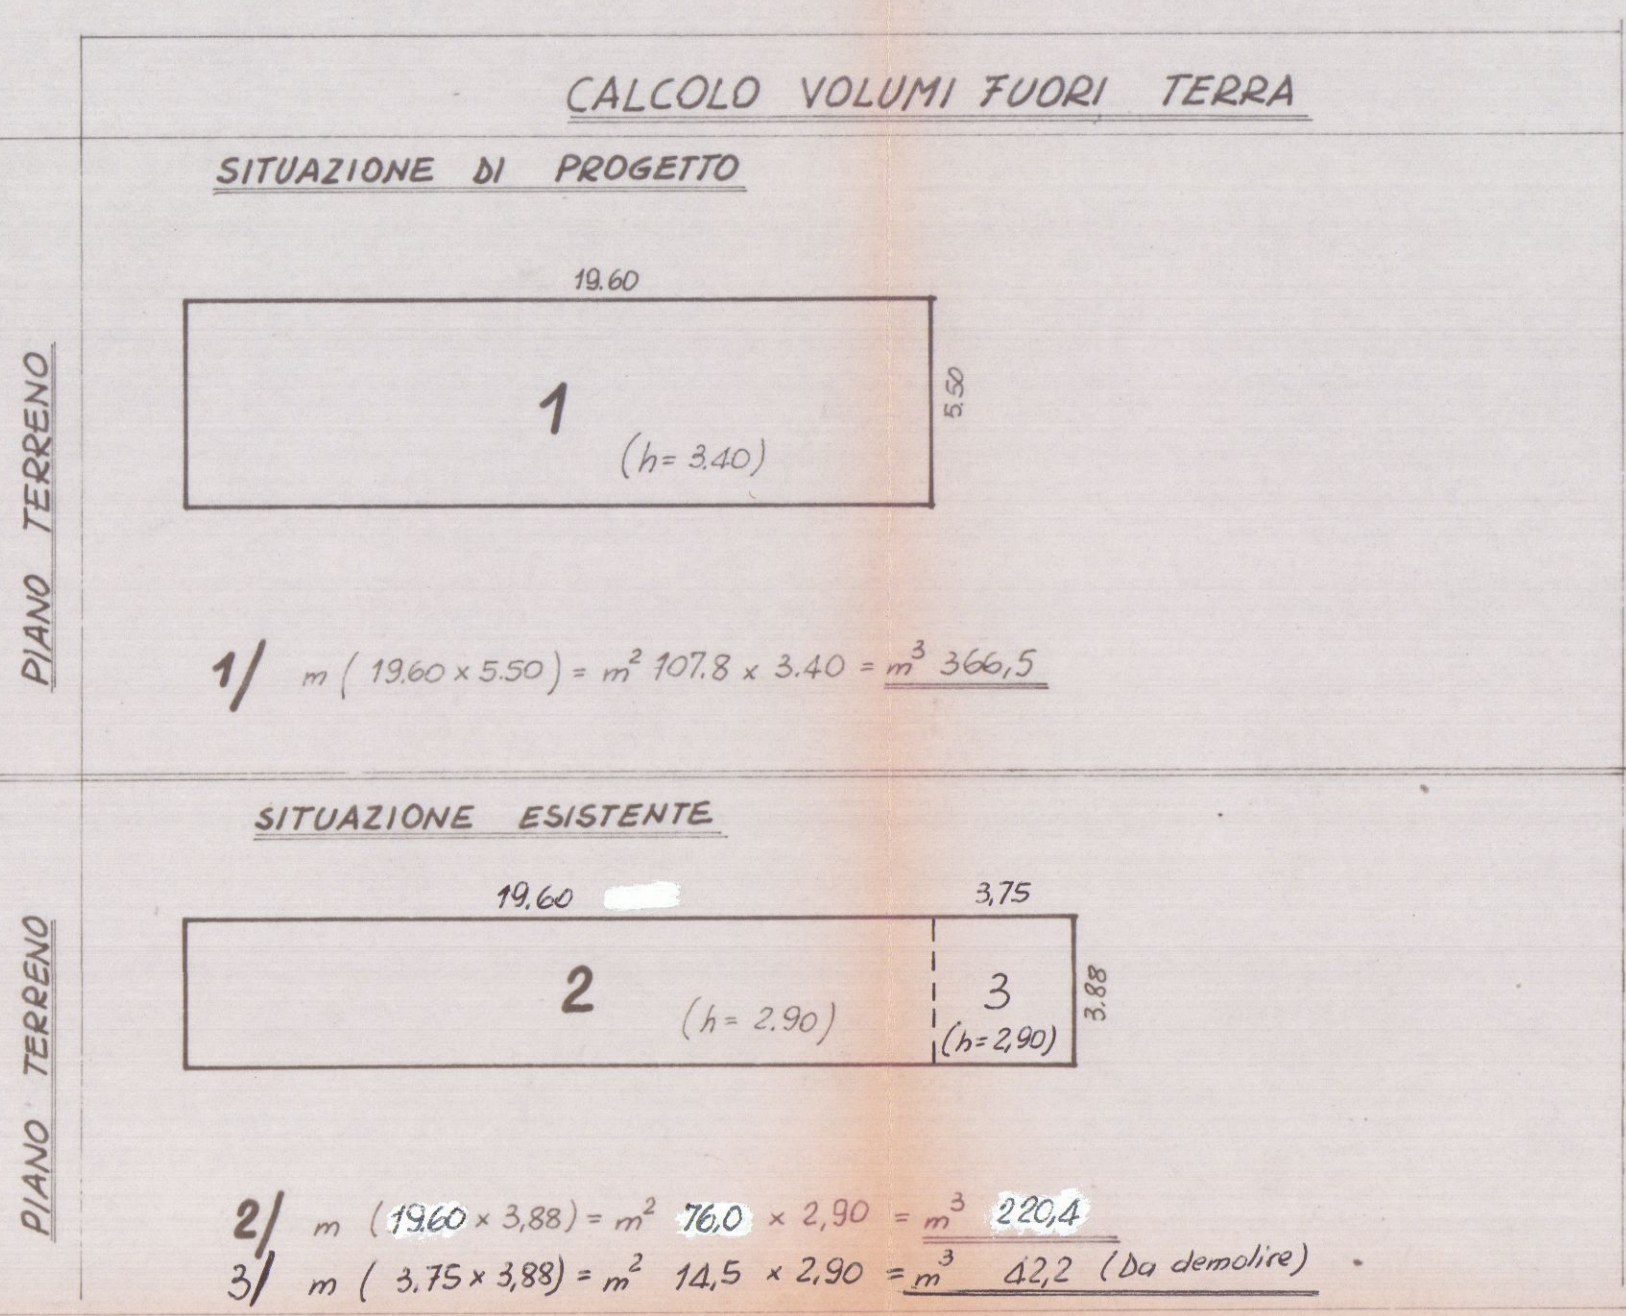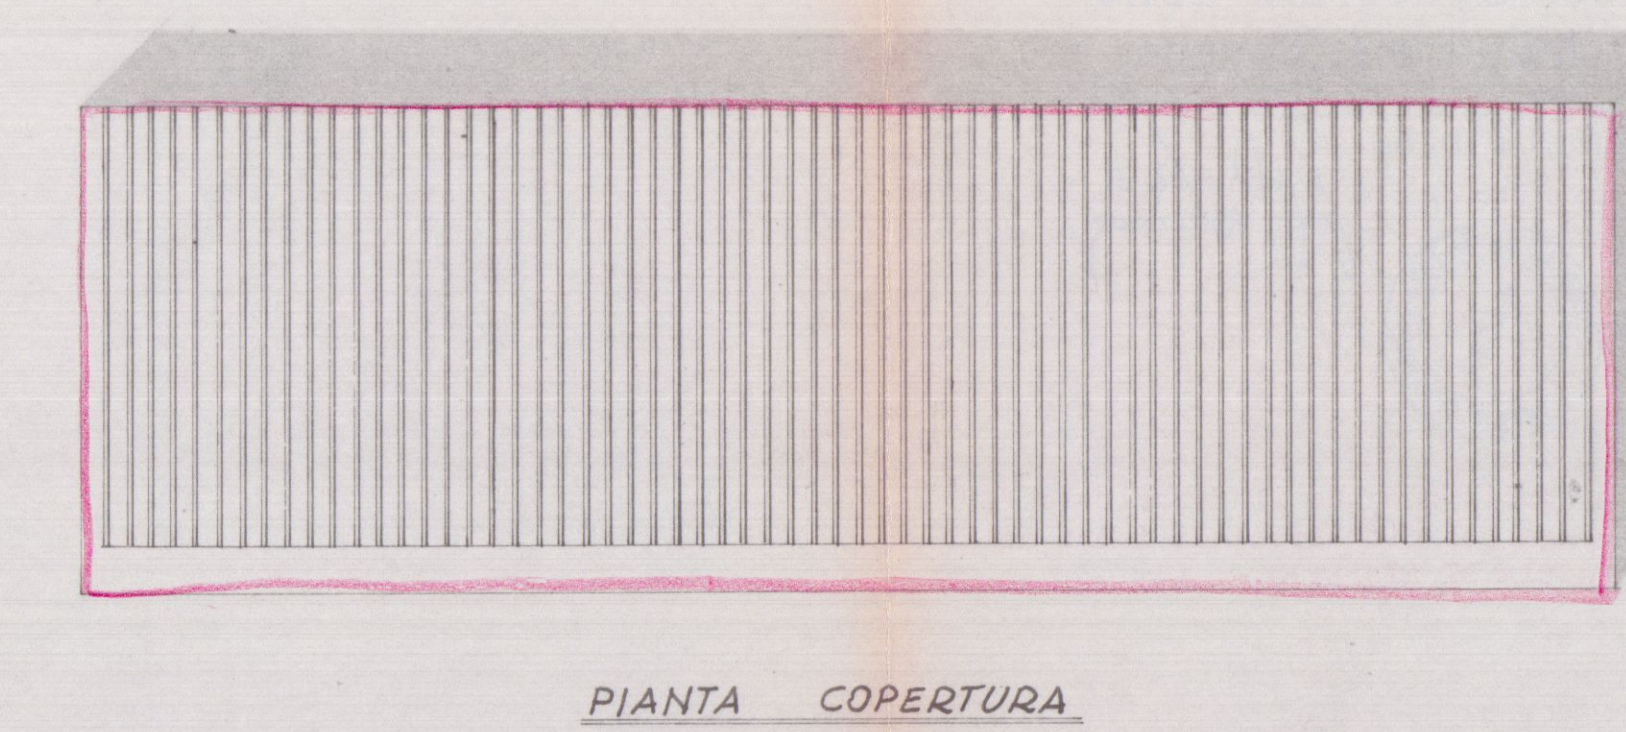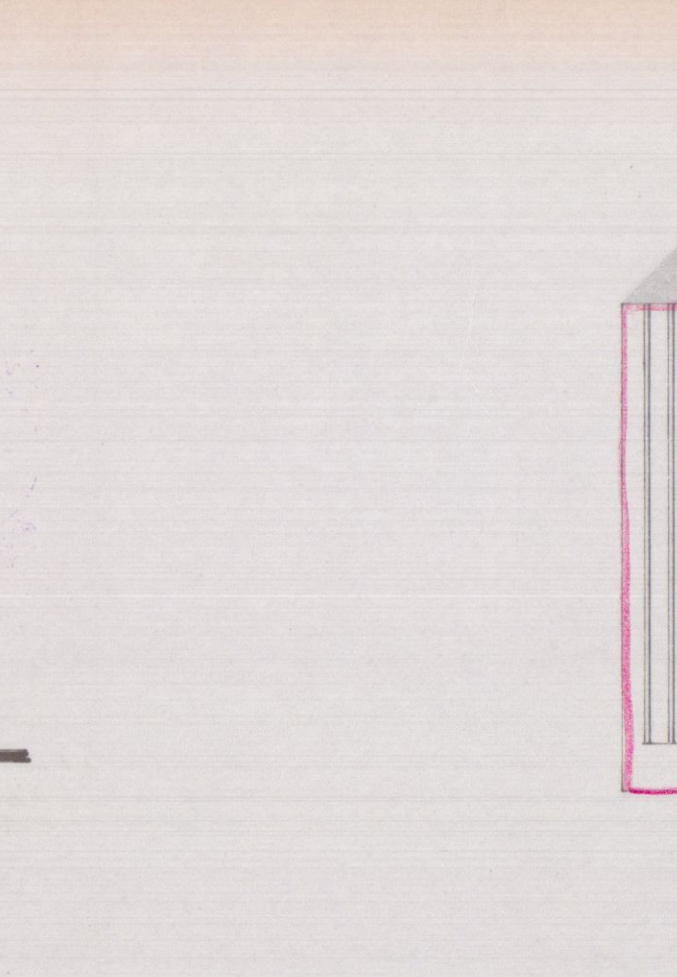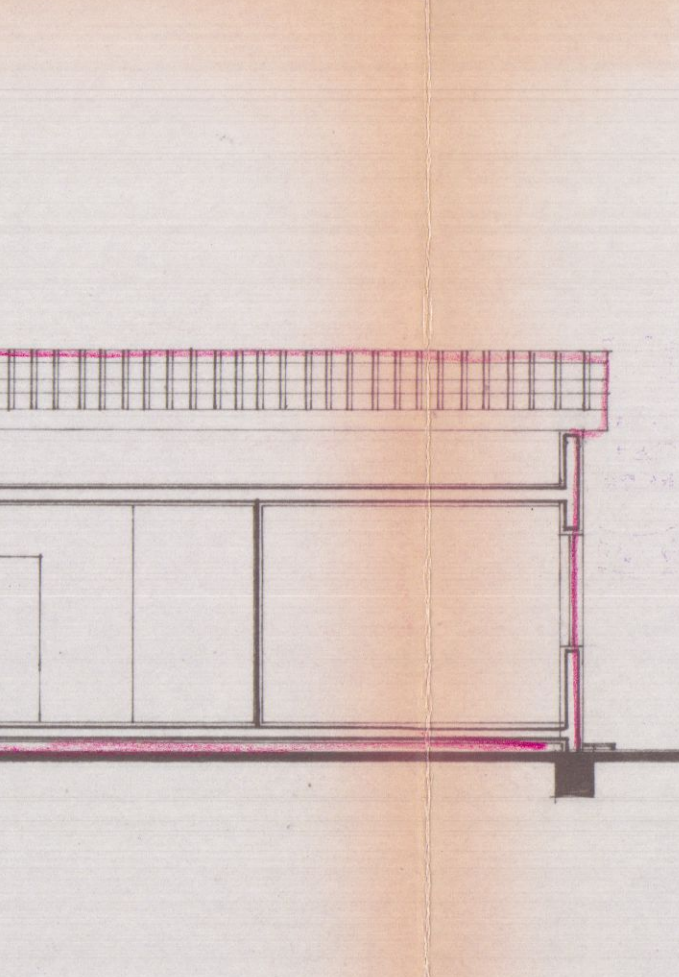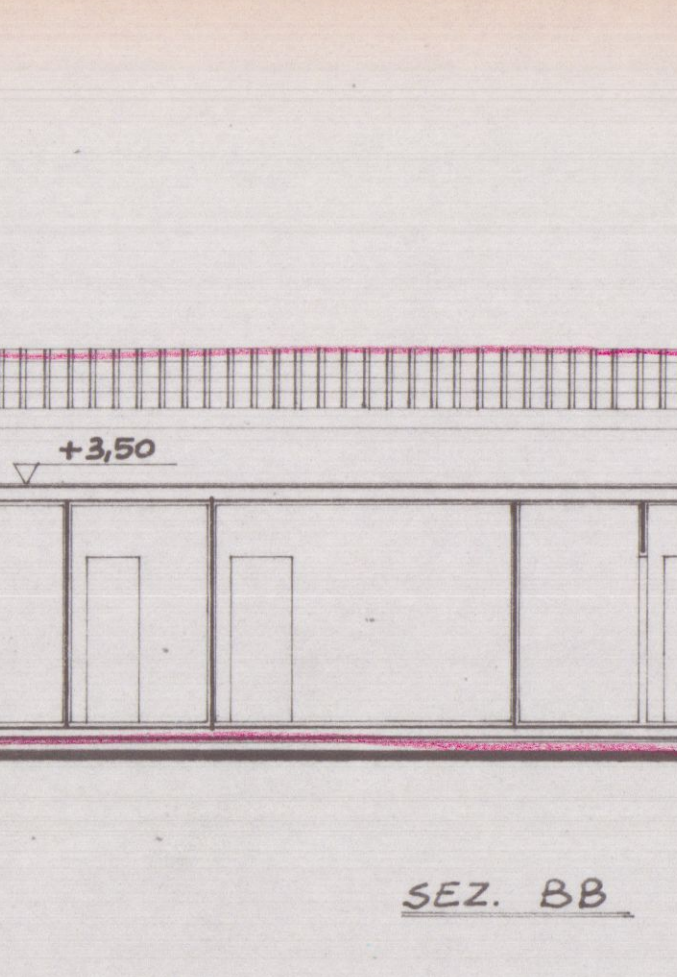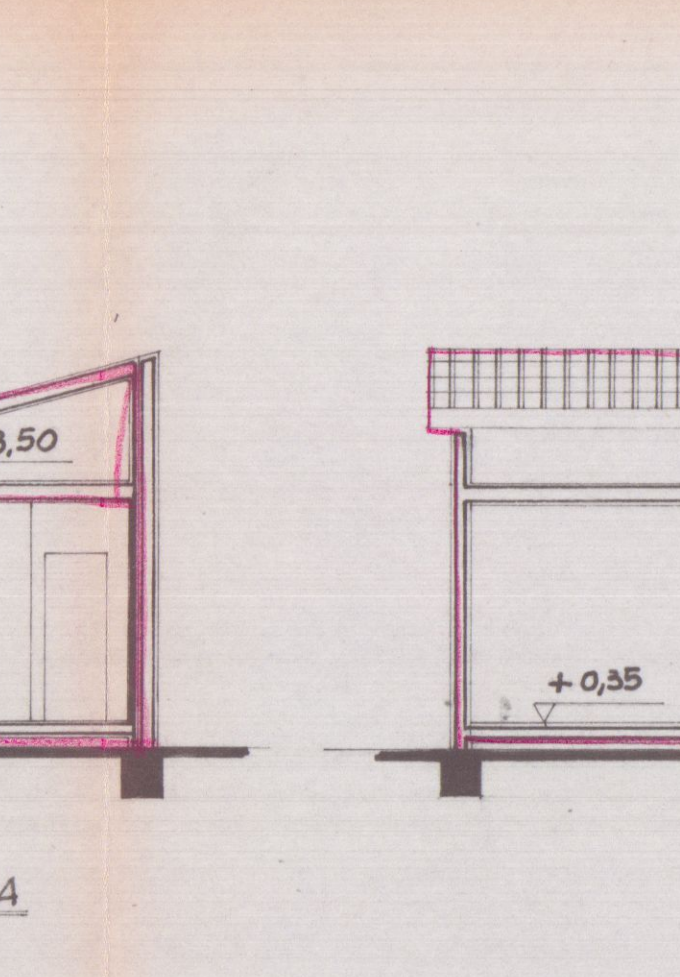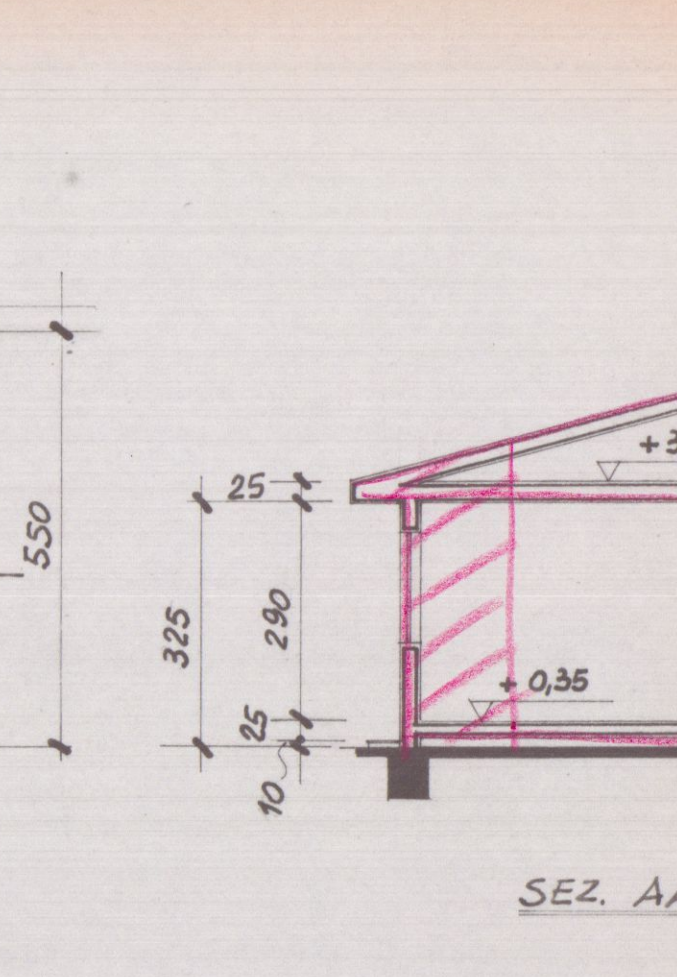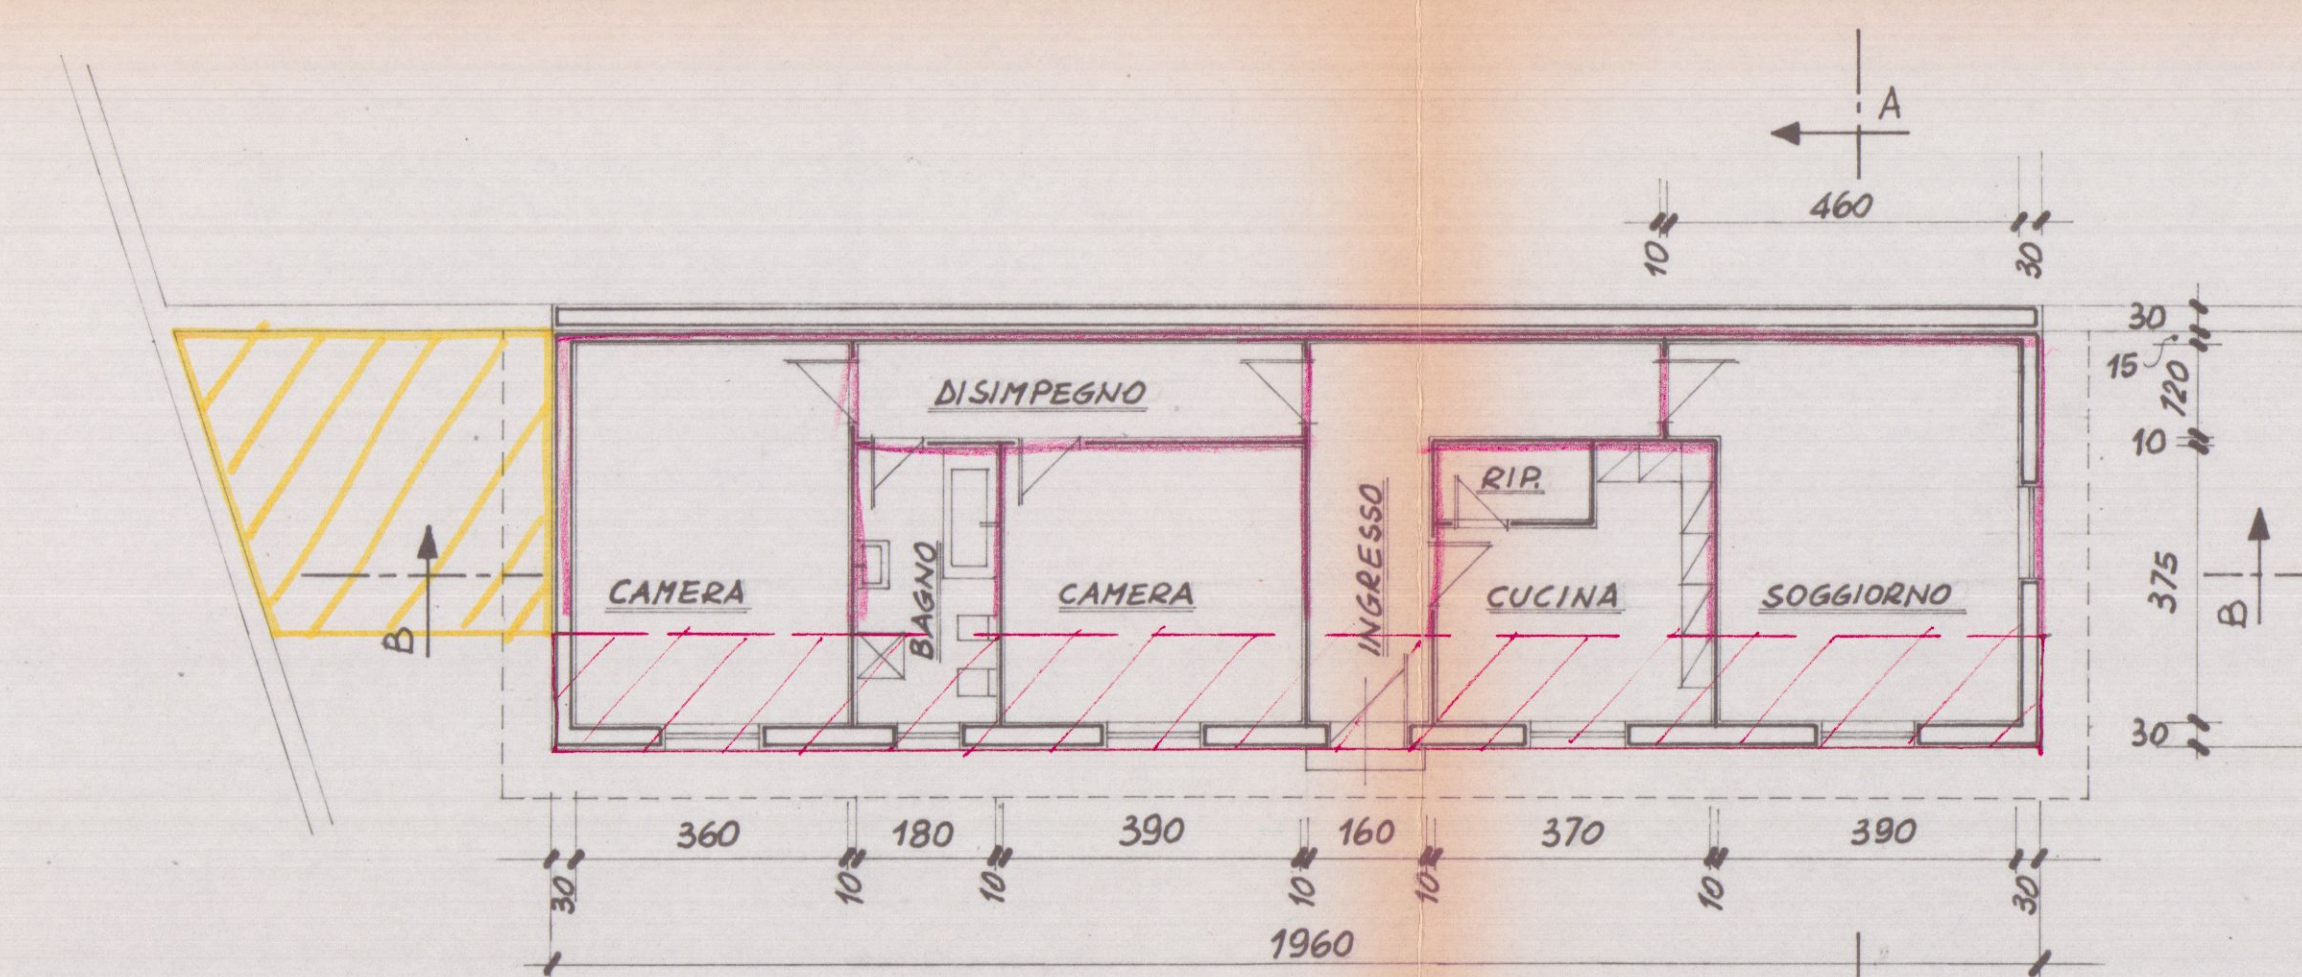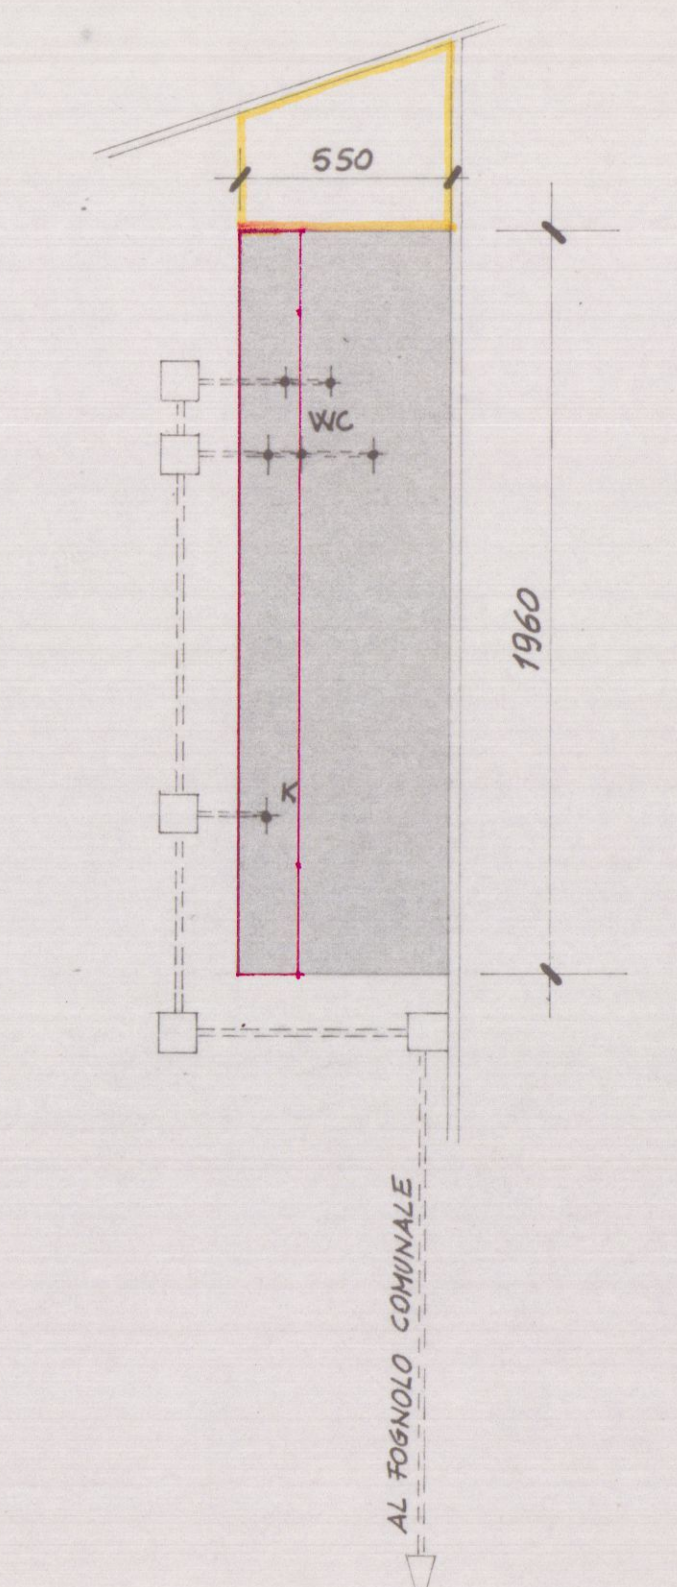

ARANCIO : AREA IN CONCESSIONE DALLE F.S.
ROSSO : FABBRICATI SUI QUALI SI INTERVIENE
GIALLO : FABBRICATI IN DEMOLIZIONE
CELESTE : AREA DI PROPRIETÀ

