FOSSA SETTICA A QUATTRO CAMERE

N° VANI	N° PERSONE	CONSUMO MEDIO GIOR. Litri	DIMENSIONI SUGGERITE							VOLUME UTILE Litri				VOLUME TOTALE Litri			
			LUNGHEZZE				Largh.	Altez. Liquido	Alt. Tot. interno								
			1ª Cam.	2ª Cam.	3ª Cam.	4ª Cam.				1ª Camera	2ª Camera	3ª Camera	4ª Camera	1ª Camera	2ª Camera	3ª Camera	4ª Camera
			a	b	c	d	L	h	H								
14	20	2000	220	110	110	165	110	140	175	3390	1695	1695	2540	4235	2120	2120	3175
27	40	4000	250	125	125	190	150	155	190	5815	2910	2910	4345	7120	3560	3560	5340
40	60	6.000	300	150	150	225	180	160	195	8640	4320	4320	6480	10530	5265	5265	7900
54	80	8000	350	175	175	260	200	160	195	11200	5600	5600	8320	13650	6820	6820	10140

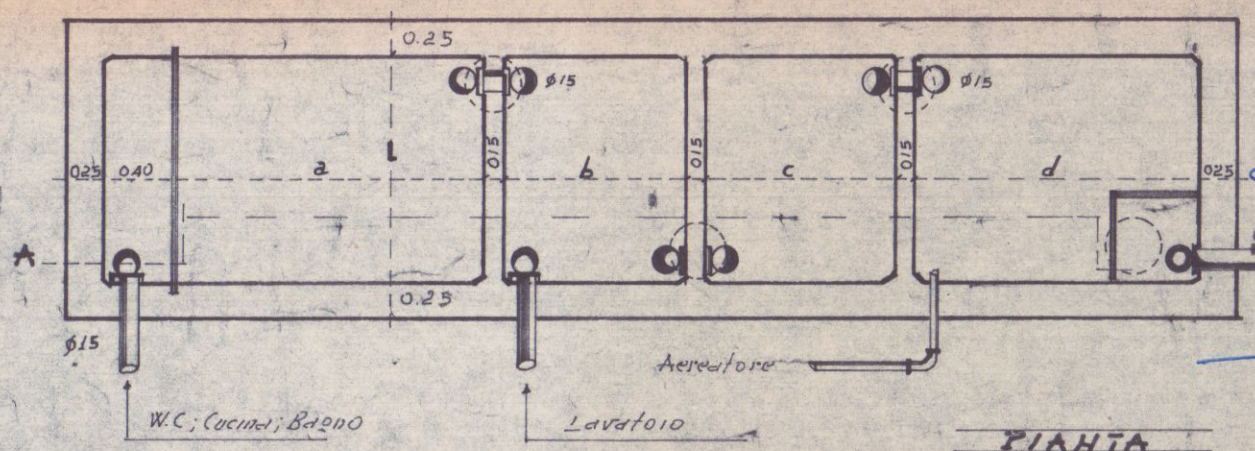

PIANTA

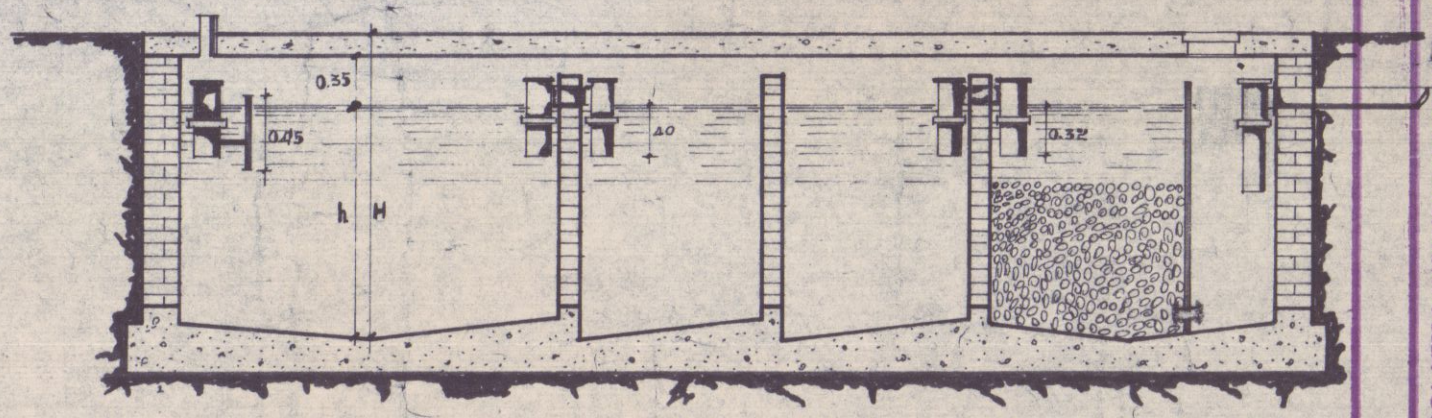

SEZIONE A-B

PROGETTO: AMPLIAMENTO DI UN FABBRICATO di c. A6/1 -
LOCALITÀ: Avenza - Via 8 XX SET. N° 246
N.° DISEGNO: 44
FOSSA SETTICA
RAPP.:
Dott. Arch. OTTAVIANO MATTELLI
ISCRITTO ALL'ORDINE DEGLI ARCHITETTI DELLA TOSCANA COL N° 579
PROG.
10 NOV. 1973
USCITA

PROGETTO: AMPLIAMENTO DI UN FABBRICATO DI C. A. DIT.

LOCALITÀ: AVENZA – VIALE XX SETT. N° 246

N.° DISEGNO 44

DATA: 10 NOV. 1973

FOSSA SETTICA

RAPP.:

PROGETTISTA: Dott. Arch. OTTAVIANO MATELLI

ISCRITTO ALL'ORDINE DEGLI ARCHITETTI DELLA TOSCANA COL N° 579

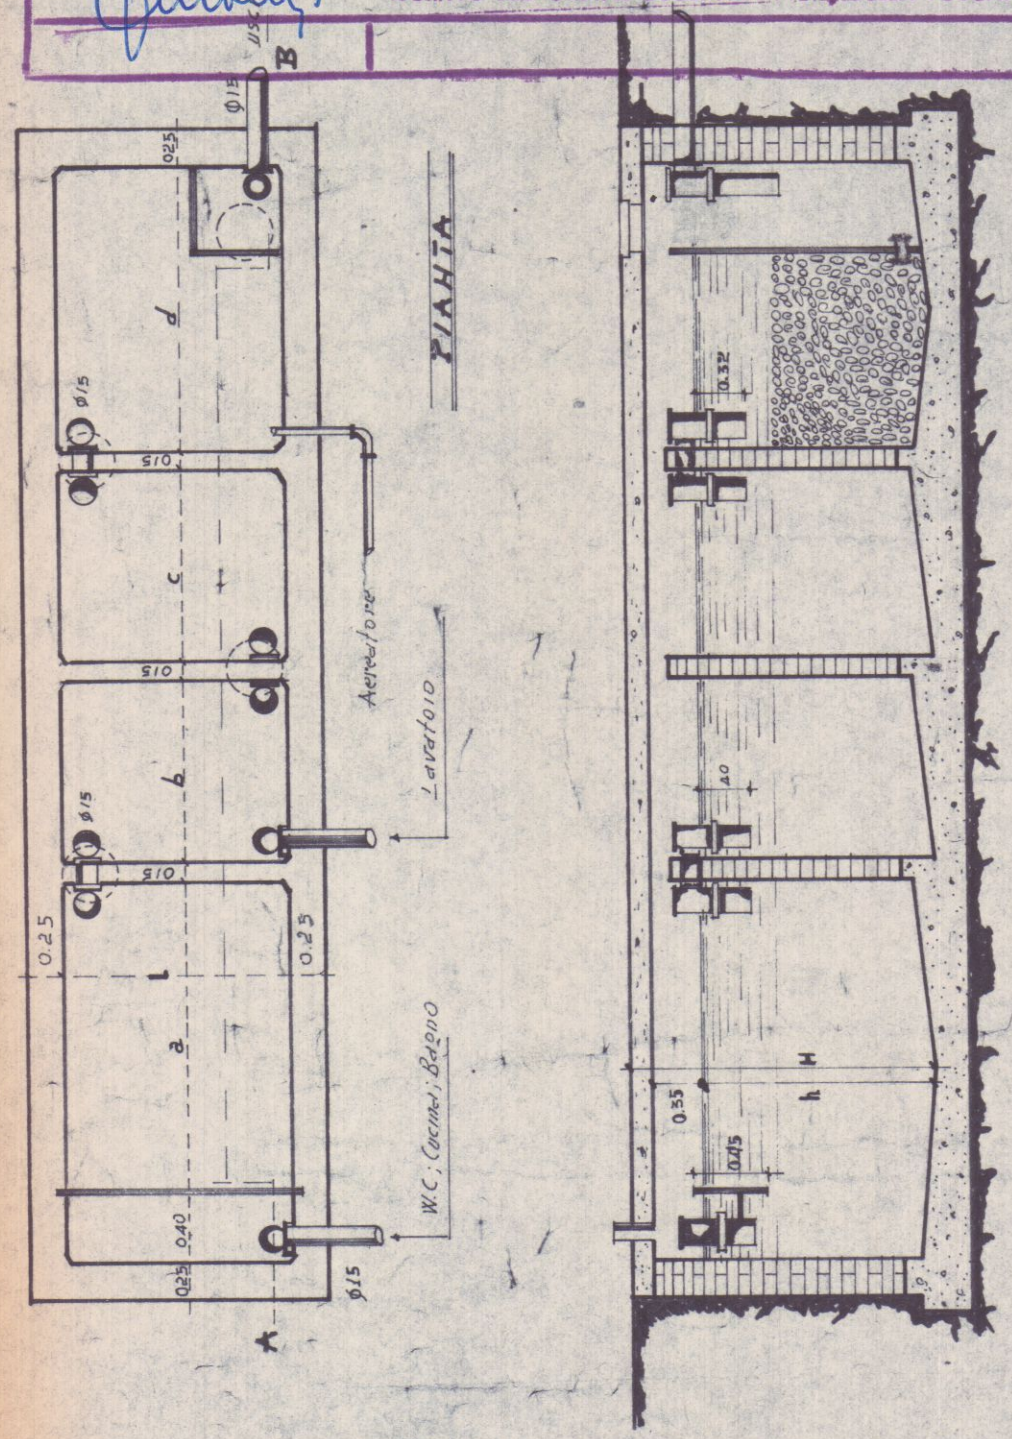

FOSSA SETTICA A QUATTRO CAMERE

| DIMENSIONI SUGGERITE | | |

18 APR 1990




TAV.2 - PROSPETTI E SEZIONI

VARIANTE

DOTT. ARCHITETTO
G. MATELLI
AVENZA CARRARA

APPROVATO
24 LUG 1990

prospetto principale 1:100

prospetto laterale 1:100

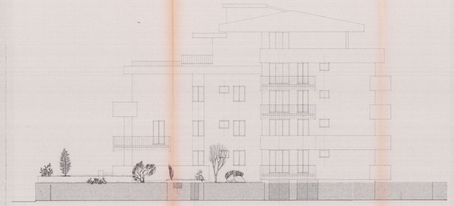

prospetto a corte 1:100

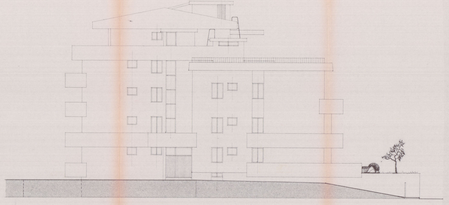

prospetto lato scale 1:100

sezione longitudinale 1:100

NOTA - TRATTEGGIO:
CASA QUADRA A
CASA QUADRA B A, B,

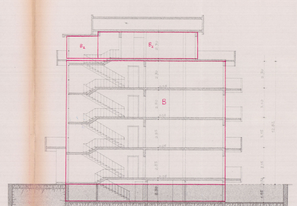

sezione trasversale attraverso B A, 1:100

APPROVATO

VARIANTE