



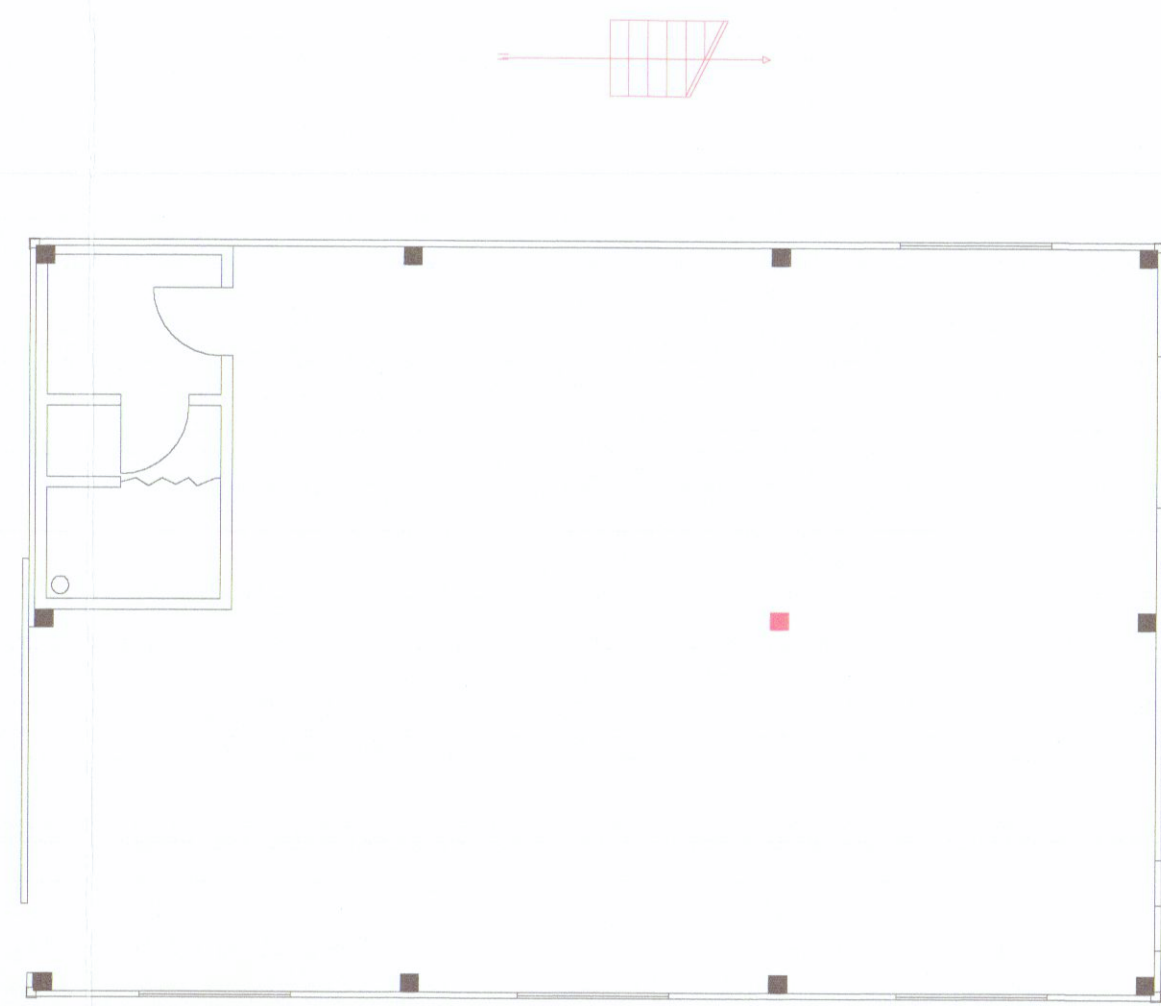


PIANTA PIANO TERRA

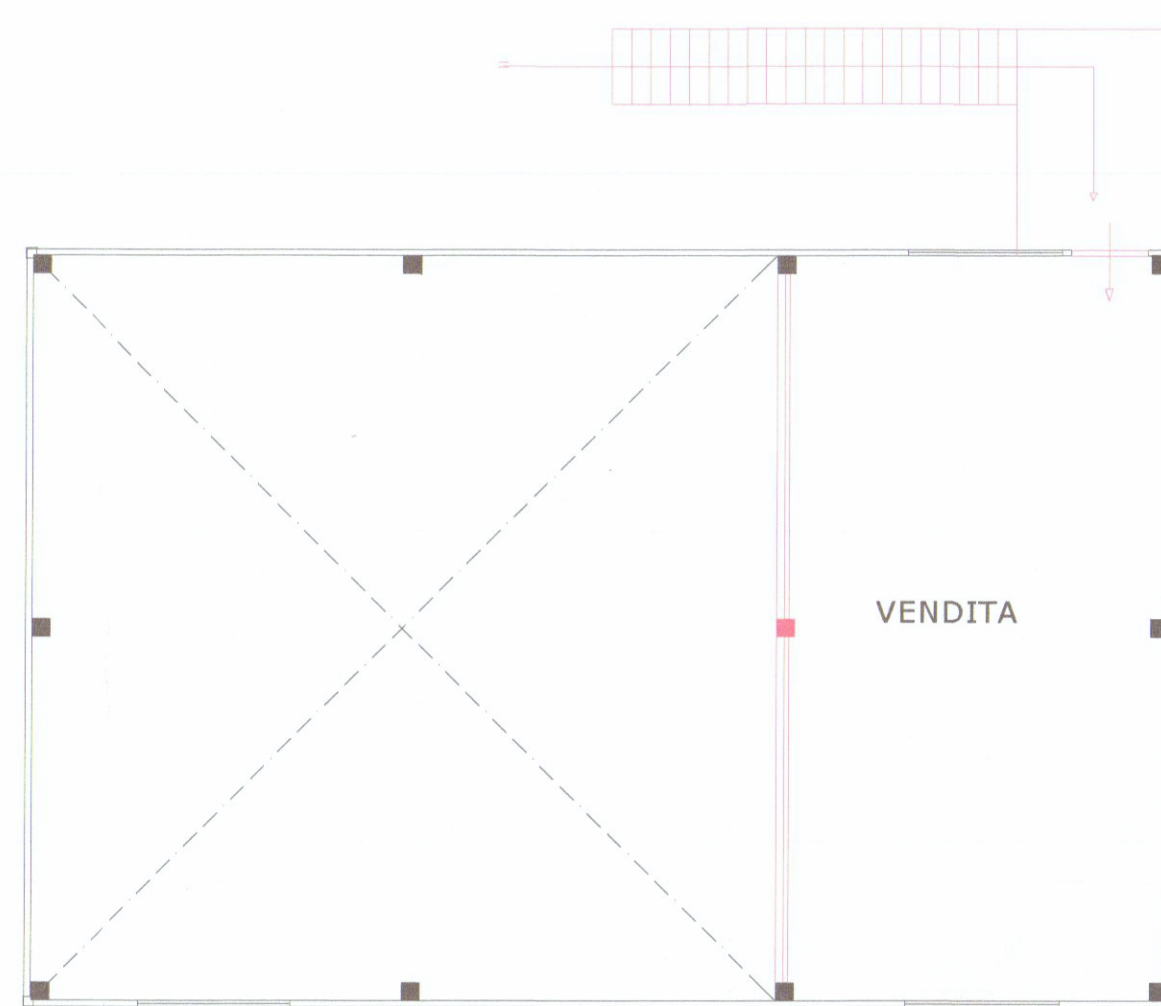


PIANTA PRIMO




PIANTA TETTO

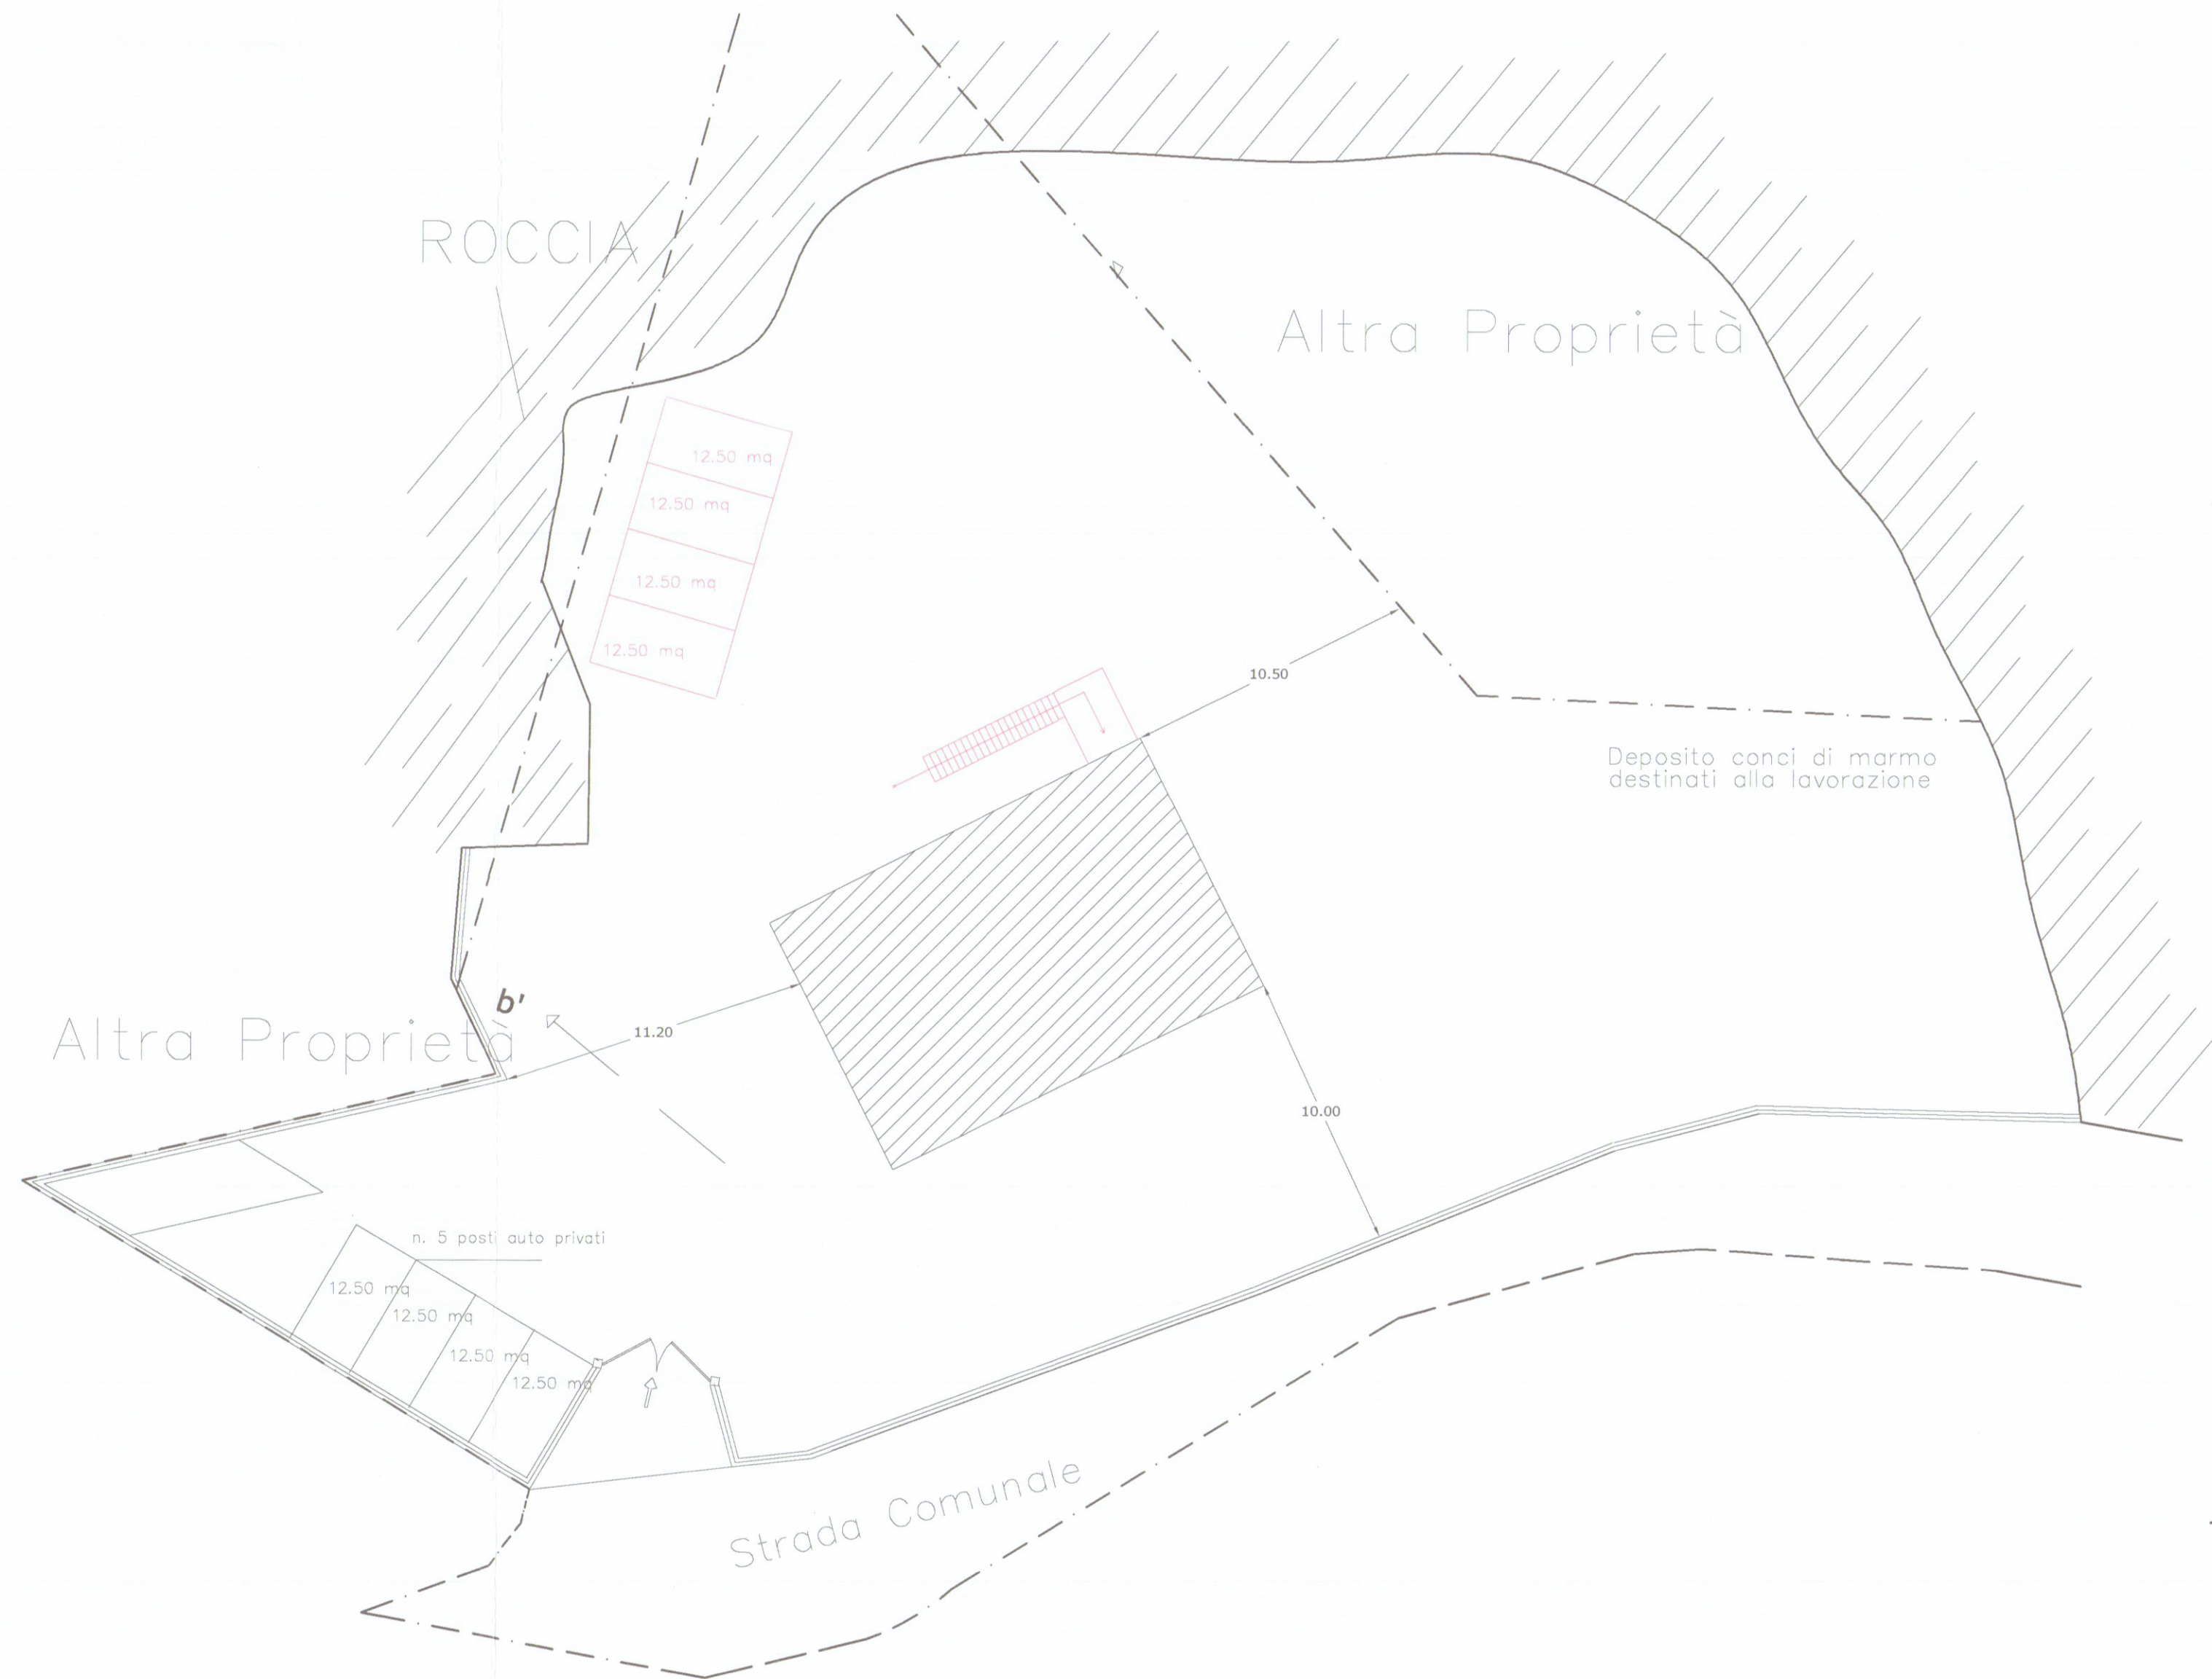


PROSPETTO-EST

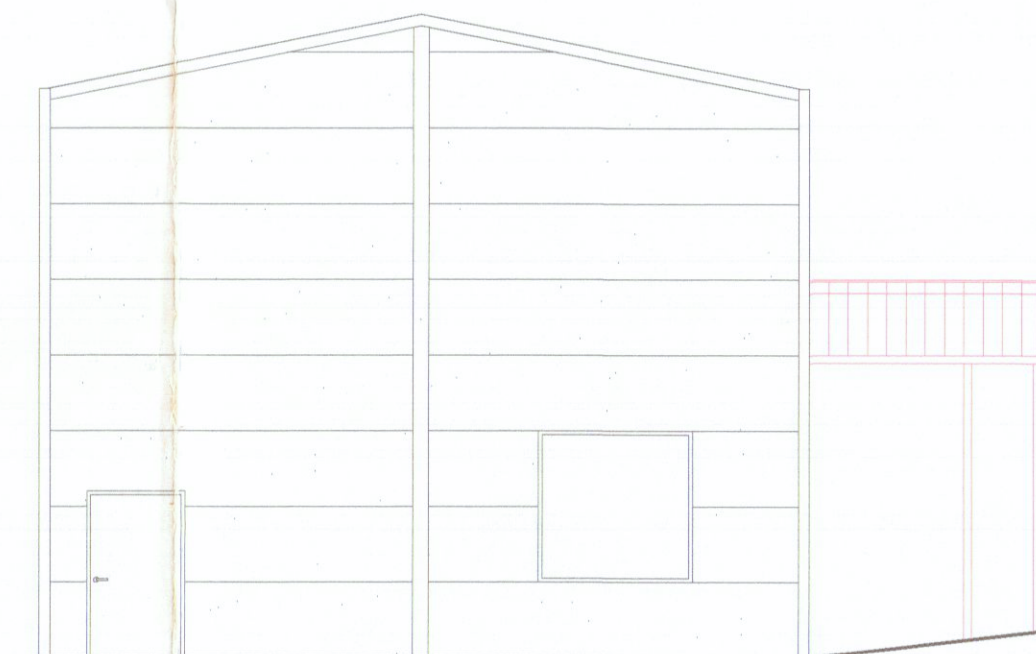


PROSPETTO-OVEST

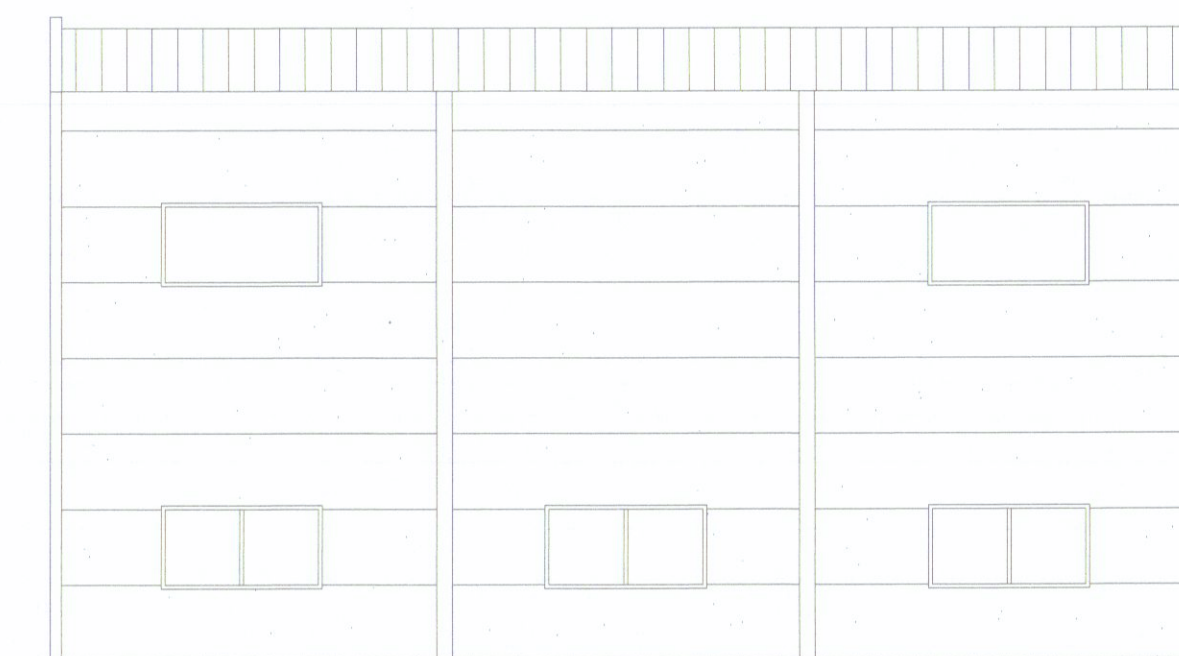


PROSPETTO-NORD

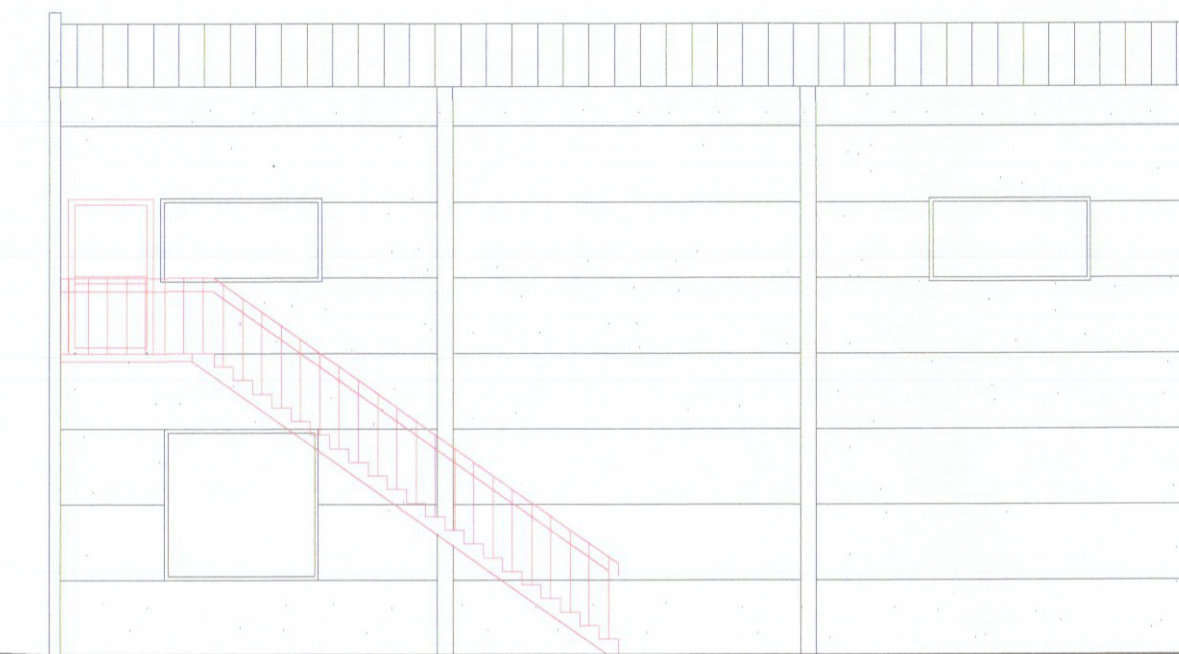

PROSPETTO-SUD

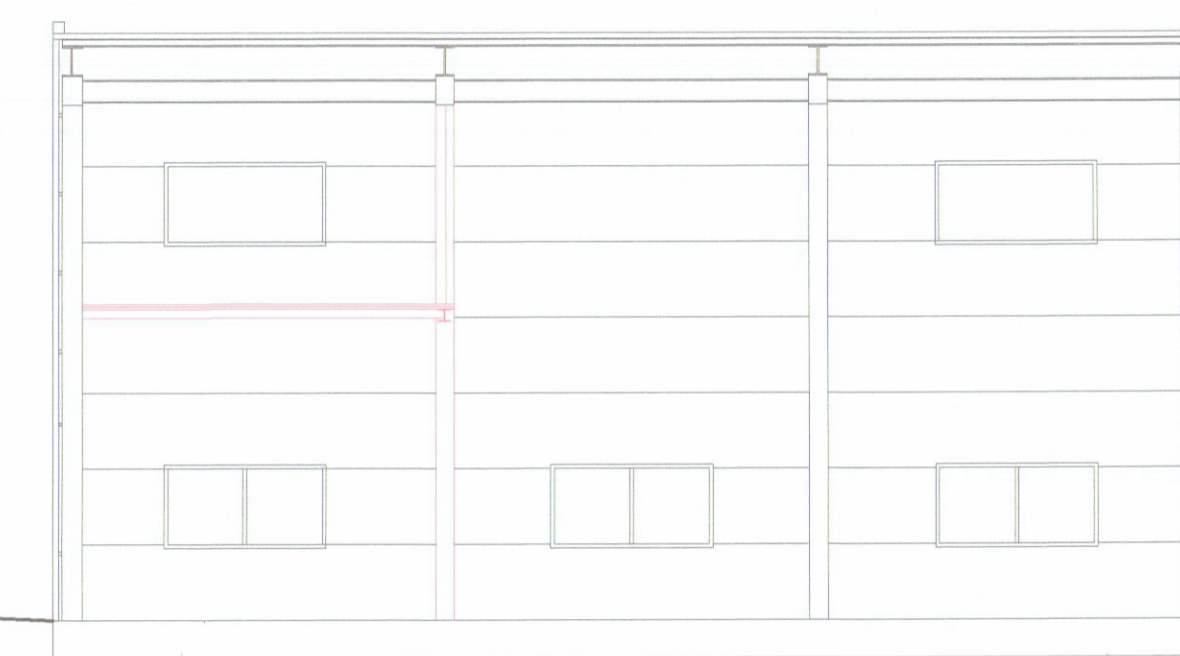

SEZIONE b-b'

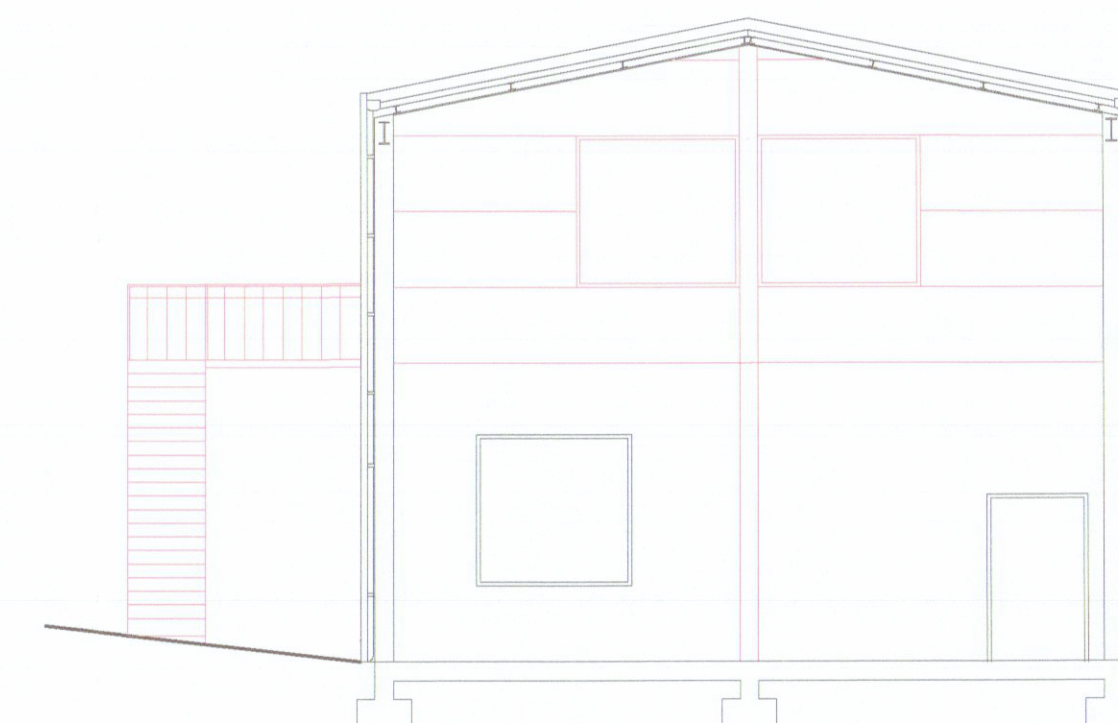

SEZIONE a-a'



Comune di Carrara	
STUDIO TECNICO ASSOCIATO	
geom. Guido Fiaschi - Daniele Carli - Alessandro Zuccari	
Via G. Ulivi 17- CARRARA - (MS) cap. 54033 tel/Fax. 0585/776150 Email: carlidaniele@alice.it	
OGGETTO: Ampliamento a fabbricato ad uso artigianale /commerciale	PROGETTISTA: Geom. Guido Fiaschi
DATA: Giugno 2009	Tavola : 3.4
Plante-prospetti-sezioni	dati catastali: fg. 44 part. IIa 1483
COMMITTENZA: Sig. Montanari Michele	
STATO DI RAFFRONTO	