


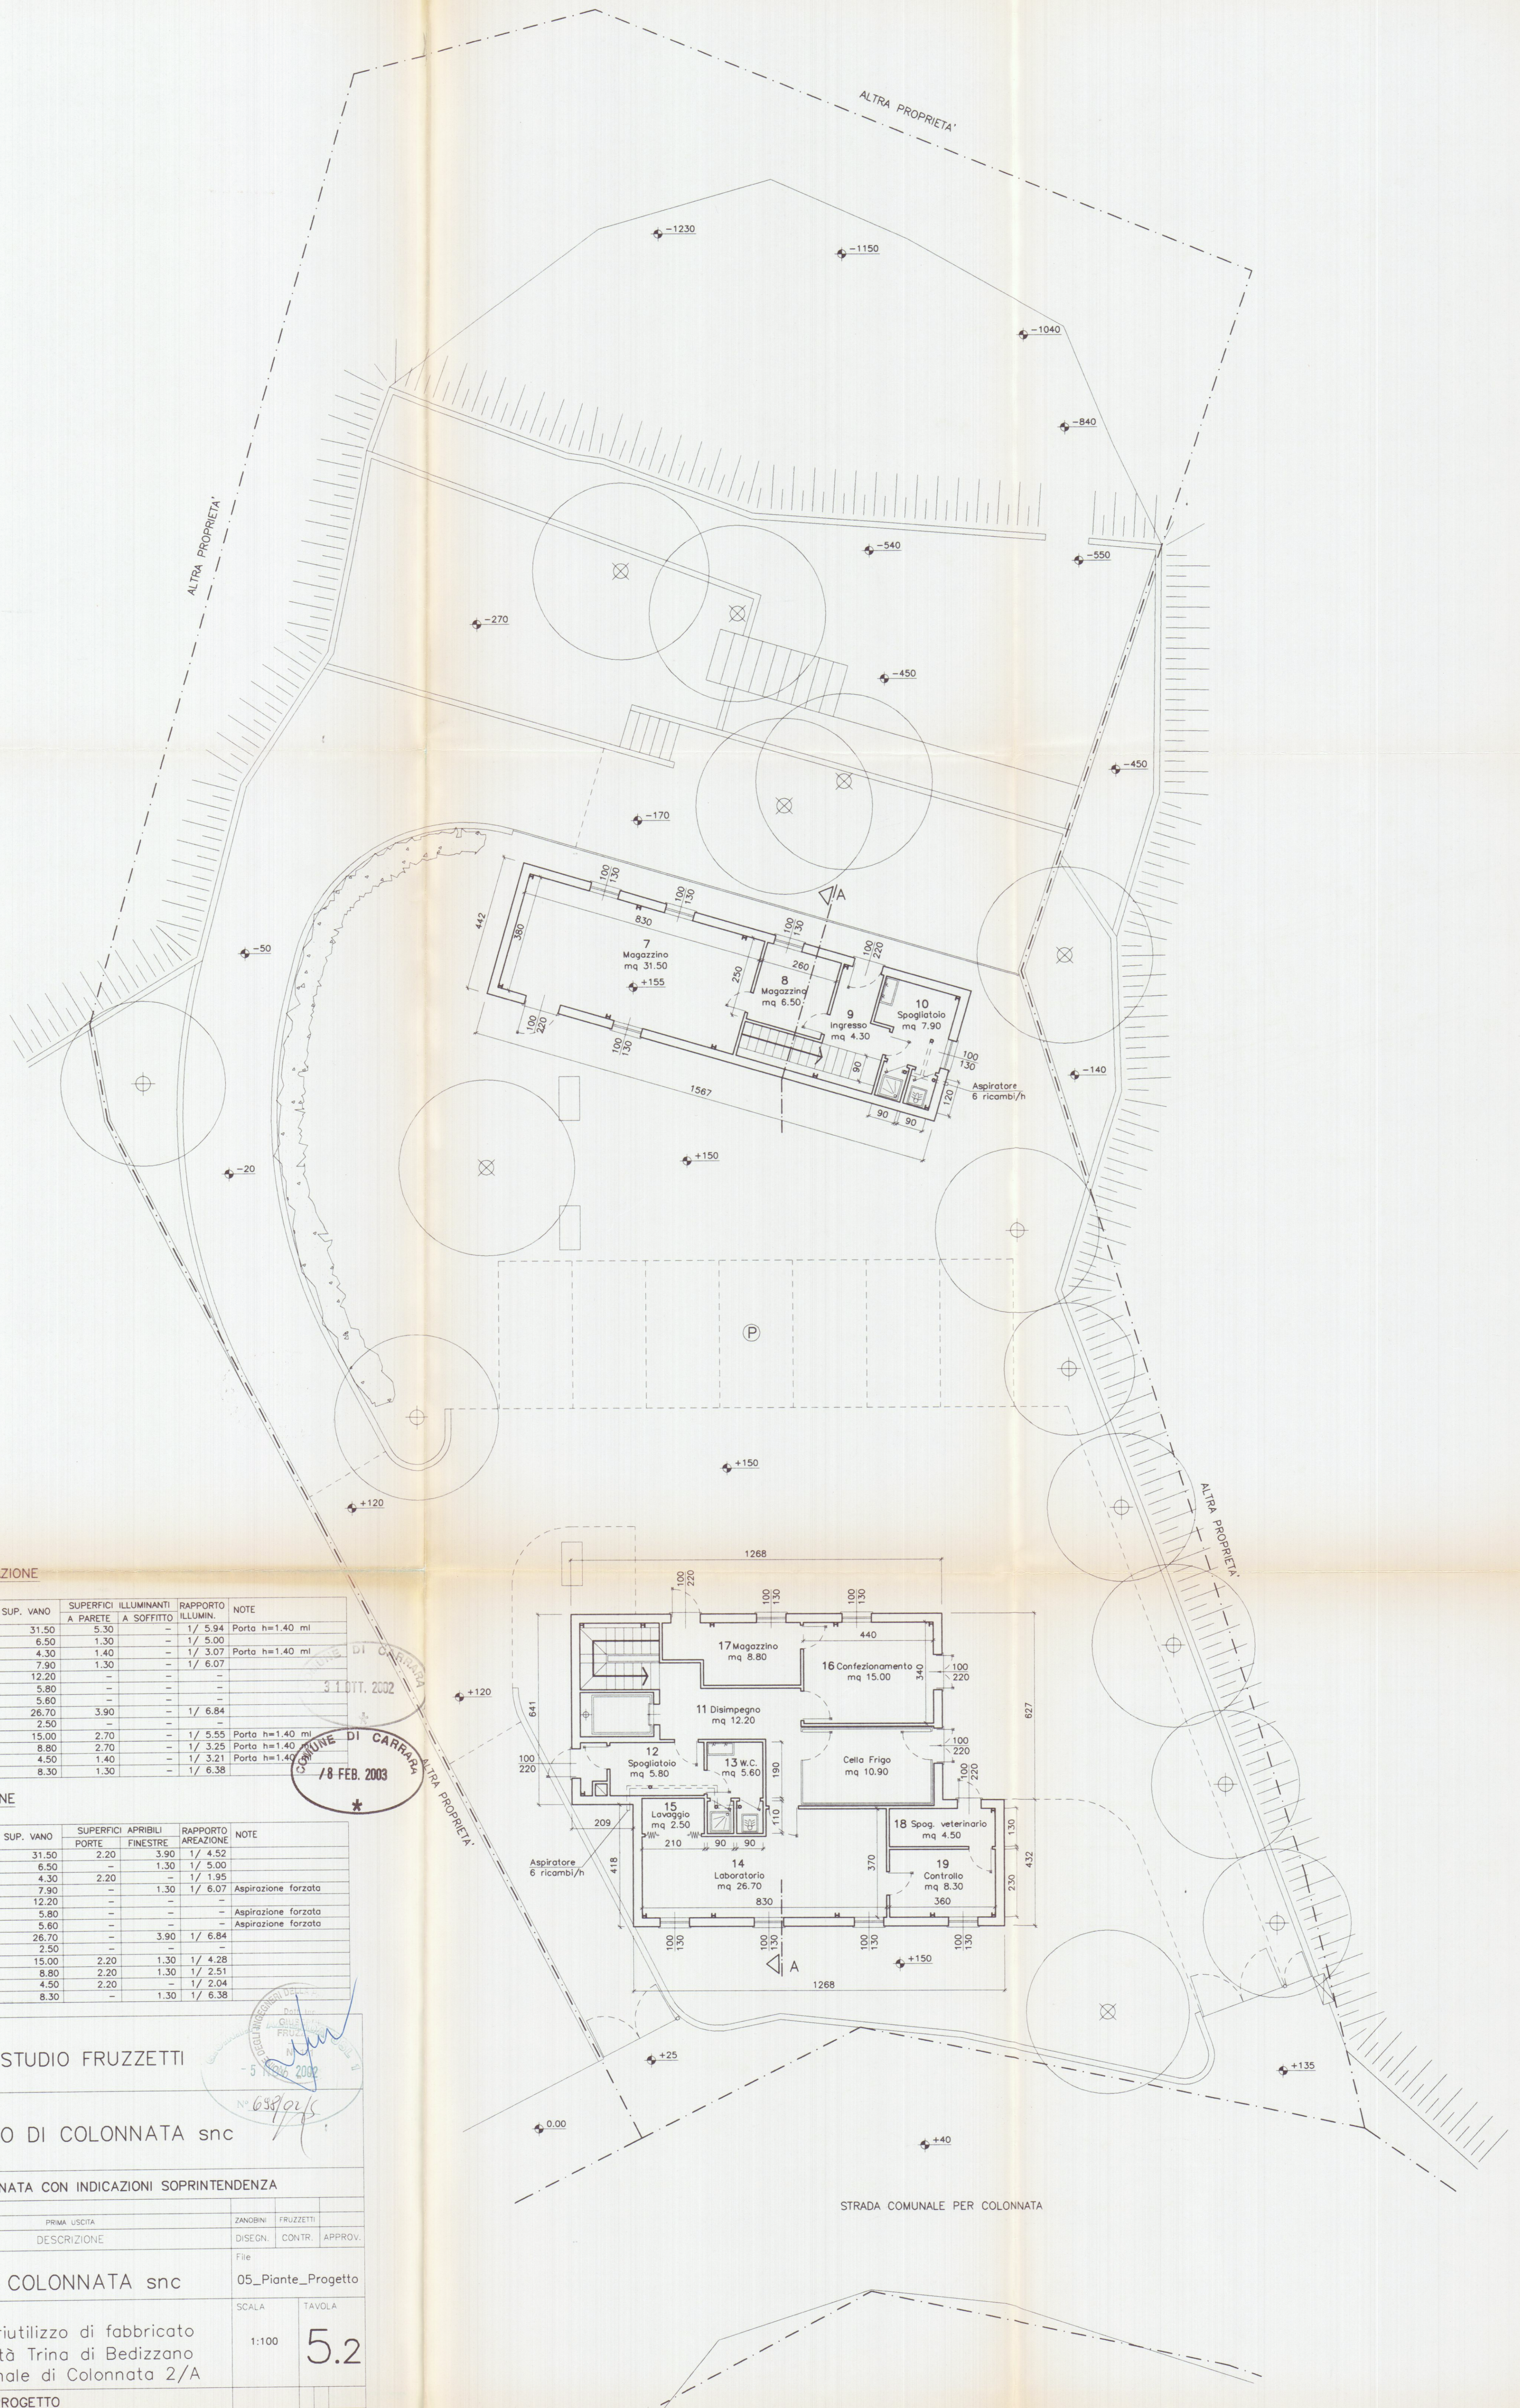

SUPERFICI DI ILLUMINAZIONE

VANO	DESTINAZIONE	CAT.	SUP. VANO	SUPERFICI ILLUMINANTI A PARETE A SOFFITTO	RAPPORTO ILLUMIN.	NOTE
7	MAGAZZINO	1	31.50	5.30	1/ 5.94	Porta h=1.40 ml
8	MAGAZZINO	1	6.50	1.30	1/ 5.00	
9	INGRESSO	3	4.30	1.40	1/ 3.07	Porta h=1.40 ml
10	SPOGLIATOIO	3	7.90	1.30	1/ 6.07	
11	DISIMPEGNO	3	12.20	-	-	
12	SPOGLIATOIO	3	5.80	-	-	
13	W.C.	3	5.60	-	-	
14	LABORATORIO	1	26.70	3.90	1/ 6.84	
15	LAVAGGIO	3	2.50	-	-	
16	CONFEZIONAMENTO	1	15.00	2.70	1/ 5.55	Porta h=1.40 ml
17	MAGAZZINO	1	8.80	2.70	1/ 3.25	Porta h=1.40 ml
18	SPOGL. VETERINARIO	3	4.50	1.40	1/ 3.21	Porta h=1.40 ml
19	CONTROLLO	1	8.30	1.30	1/ 6.38	

SUPERFICI DI AREAZIONE

VANO	DESTINAZIONE	CAT.	SUP. VANO	SUPERFICI APRIBILI PORTE	FINESTRE	RAPPORTO AREAZIONE	NOTE
7	MAGAZZINO	1	31.50	2.20	3.90	1/ 4.52	
8	MAGAZZINO	1	6.50	-	1.30	1/ 5.00	
9	INGRESSO	3	4.30	2.20	-	1/ 1.95	
10	SPOGLIATOIO	3	7.90	-	1.30	1/ 6.07	Aspirazione forzata
11	DISIMPEGNO	3	12.20	-	-	-	
12	SPOGLIATOIO	3	5.80	-	-	-	Aspirazione forzata
13	W.C.	3	5.60	-	-	-	Aspirazione forzata
14	LABORATORIO	1	26.70	-	3.90	1/ 6.84	
15	LAVAGGIO	3	2.50	-	-	-	
16	CONFEZIONAMENTO	1	15.00	2.20	1.30	1/ 4.28	
17	MAGAZZINO	1	8.80	2.20	1.30	1/ 2.51	
18	SPOGL. VETERINARIO	3	4.50	2.20	-	1/ 2.04	
19	CONTROLLO	1	8.30	-	1.30	1/ 6.38	

PROGETTAZIONE:

STUDIO FRUZZETTI

COMMITTENTE:

LARDO DI COLONNATA snc

TAVOLA AGGIORNATA CON INDICAZIONI SOPRINTENDENZA

0	Apr. 02	PRIMA USCITA	ZANOBINI	FRUZZETTI
REV.	DATA	DESCRIZIONE	DISEGN.	CONTR. APPROV.
PROPRIETA':			File	
LARDO DI COLONNATA snc			05_Piante_Progetto	
OGGETTO:			SCALA	TAVOLA
Progetto di riutilizzo di fabbricato sito in località Trina di Bedizzano Strada Comunale di Colonnata 2/A			1:100	5.2
TITOLO:			PROGETTO	
PIANTA PIANO TERRA				