

25 GEN. 1977

2 VARIANTE

COMUNE DI CARRARA

MARINA DI CARRARA

VIA F. CAVALLOTTI
COMANDO PROV. DI CARRARA
MAGSA - CARRARA

Ai sensi dell'art. 2 della Legge n. 265 del 26/7/1965
NULLA-OSTA per quanto riguarda la prevenzione incendi,
all'approvazione del progetto si è verificato e condizione che
siano osservate le prescrizioni comunicate con nota
n° 1536 del 4/6/73 Il Comandante

25 FEB. 1977

PROGETTO: FABBRICATO DI CIVILE ABITAZIONE

"C"

APPROVATO

28 FEB. 1977

PROGETTISTA: DOTT. ING. A. DAZZI

DOTT. ING. A. DAZZI
ALBO DEGLI INGEGNERI - CARRARA

PROPRIETÀ: S.p.A. PARADISO


LAVORO: Pianta Piano Terra

VARIANTE AL PROGETTO
Approvato dal Sindaco alle condizioni
indicate nel permesso di costruzione
n° 90 del 28-9-77
licenza edilizia del 2-12-75
L'ING. CAPO

TAV.



RAPP. 1:8100

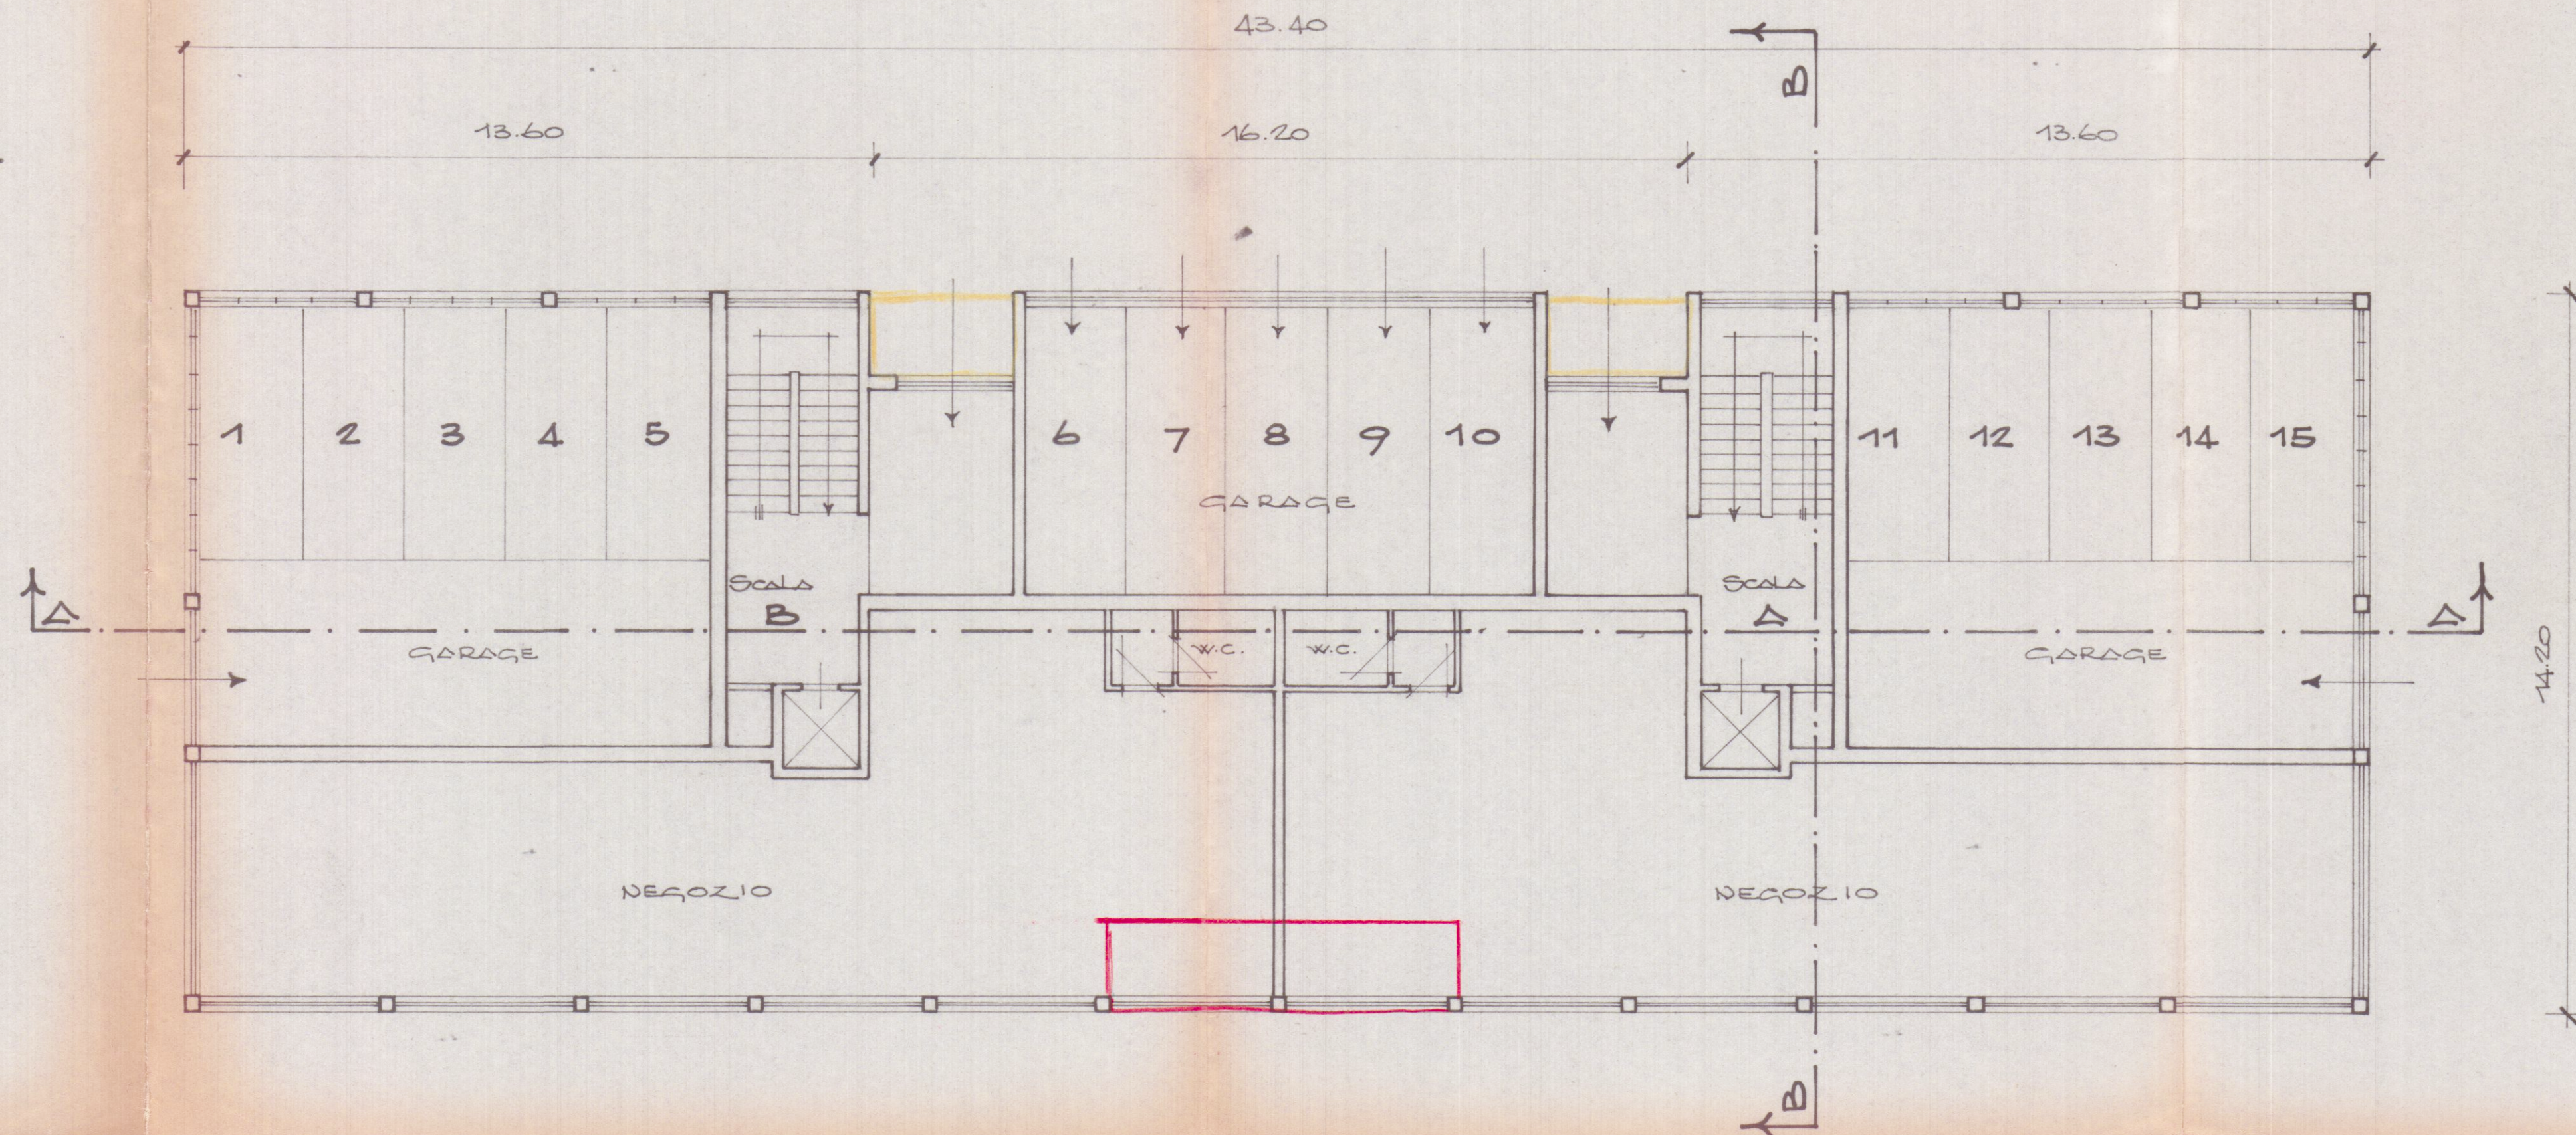

Pianta Piano Terra