



MARCO MARIO BIANCHI
Geometra
Albo dei geometri Massa Carrara n° 1273
Via Campo D'appio n° 32, Avenza (MS).
C.F. BNC MCM 88C08 F023J




Comune di Carrara

COMMITTENTE:						TAVOLA:			
Sig. Bertolini Dino Via della Croce n° 2 - 42041 Bibbiano (RE)						RAFFFRONTO			
DENOMINAZIONE:						ELABORATI:		SCALA:	
S.C.I.A. ai sensi degli articoli 77 -79 - 84 della L.R. 01/ 05 per diversa distribuzione degli spazi interni						-PLANIMETRIA -STRALCIO CATASTALE		1:100	
UBICAZIONE:									
Via Bassagrande n°50 - 54033 Marina di Carrara (MS)									
Disegnato	Approvato	Filename	Sost. il N.	Sost. dal N.	Data	DIS. n° 02			
M		bertol_1			MAR - 2012				


Comune di Carrara (MS), Fg. 78 Mapp. 586 sub. 1; Mapp 588-590

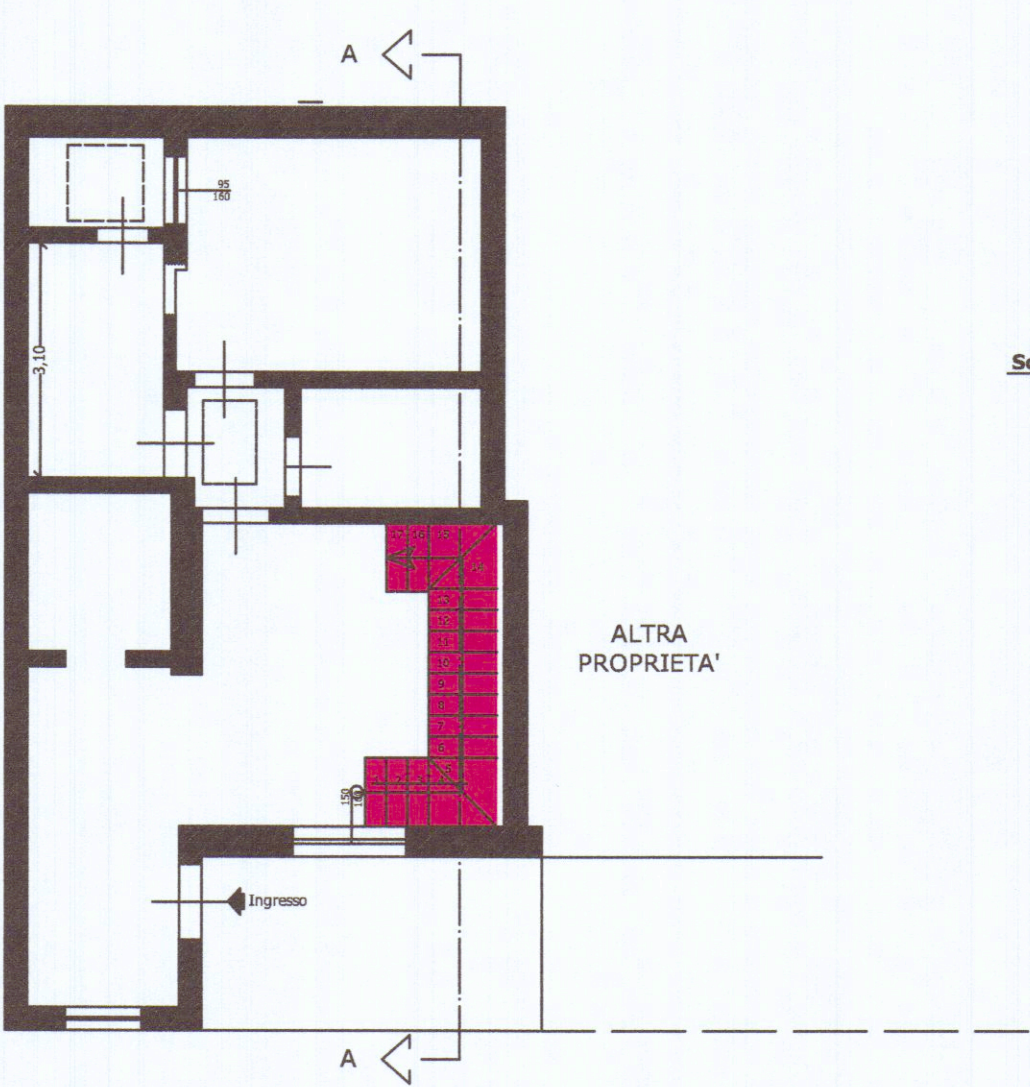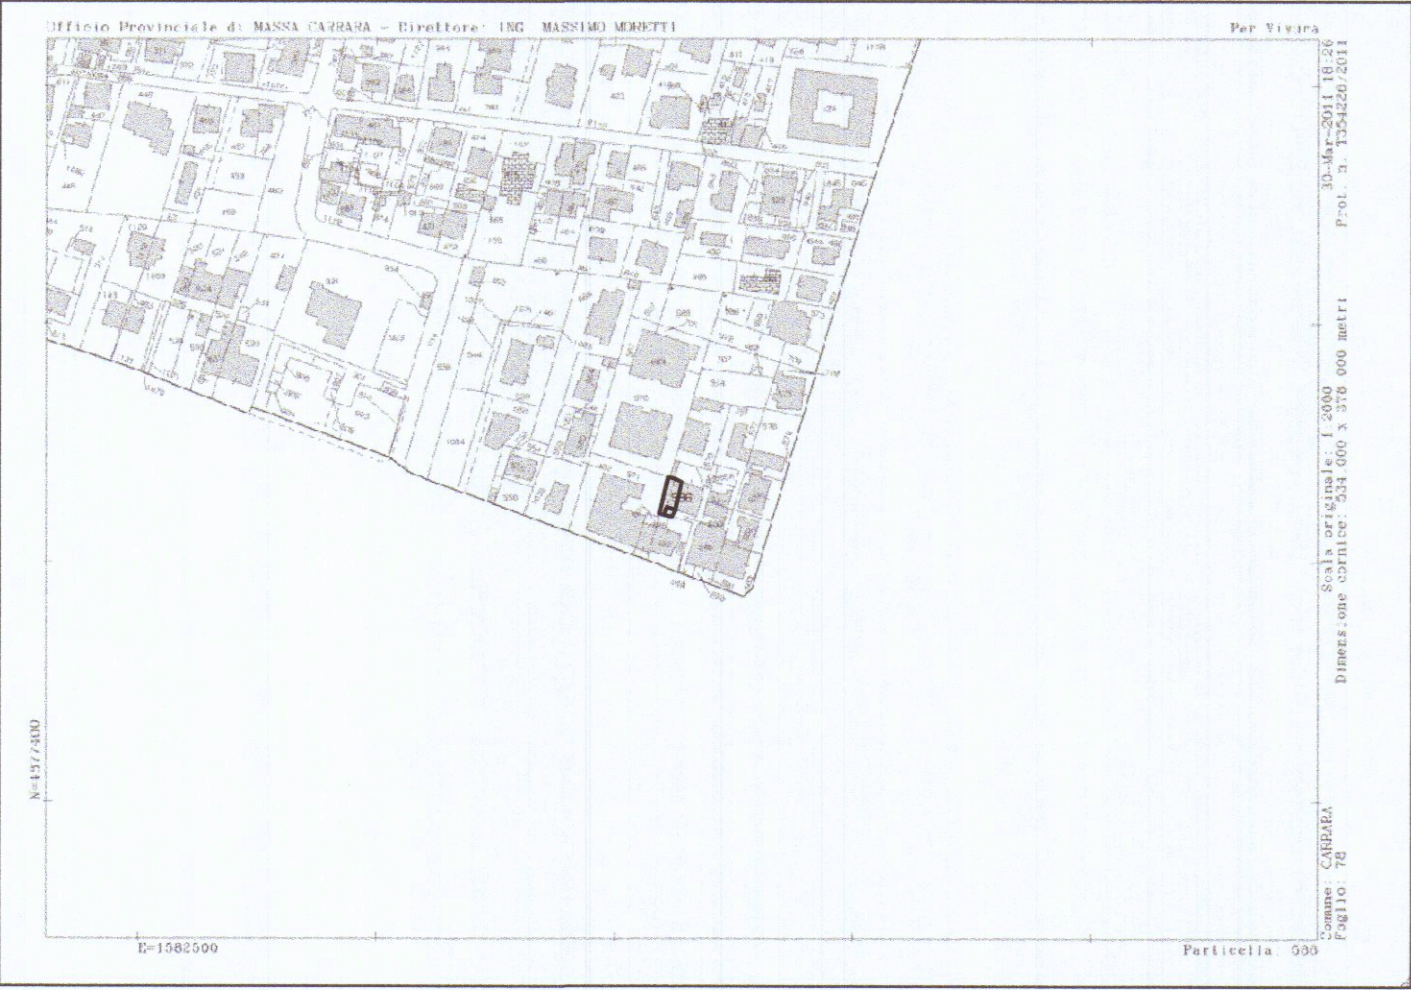

PIANO TERRA

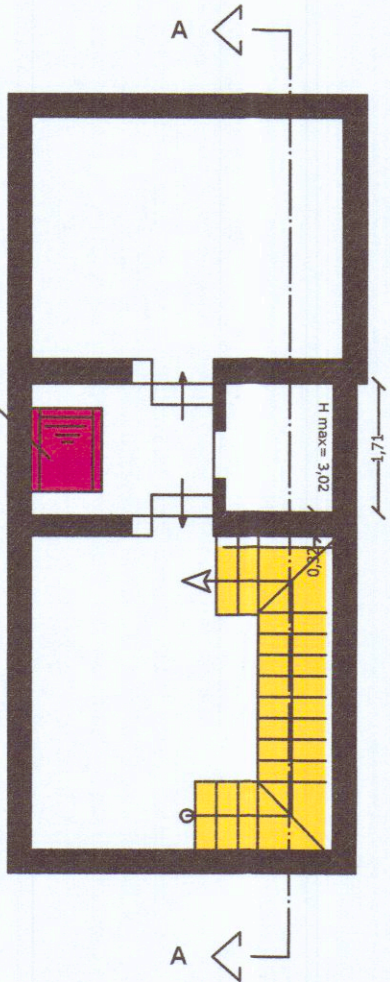

PIANO PRIMO

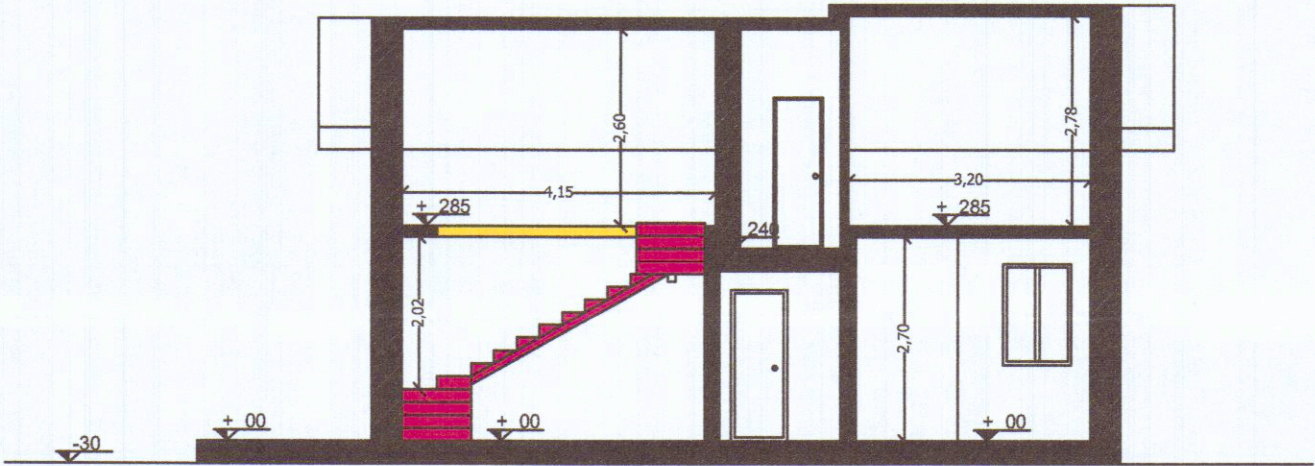

SEZIONE A-A