

Vannini Ing. Sergio
Studio di Ingegneria Civile
Via Fivizzano, 46
54031 Avenza (Massa-Carrara) Italia
tel. 0585 857922

Studio di
Ingegneria

ENTE DIOCESANO OPERE RELIGIONE E CULTO
(E.D.O.R.C.)
COLONIA DIOCESANA
MARINA DI CARRARA - V.le COLOMBO

AMPLIAMENTO PER IL COMPLETAMENTO
DI CASA PER FERIE
Accertamento di conformità
(art. 140 L.R.T. 1/05)



CONCESSIONE EDILIZIA N° 05 DEL 29.03.04
E VARIANTE NON ESSENZIALE N° 06 DEL 05.04.06

PLANIMETRIA COMPLESSIVA CON
AMPLIAMENTO E MODIFICHE
STATO LEGITTIMO

TAVOLA N°	SCALA	La presente tavola tiene conto di quanto approvato con tav. 3 modif. (aut. ed. 05/29.03.04) e tav. 1 - V (aut. 06/05.04.06)
1 - A.C.	1 : 100	

IL PROGETTISTA Dott. Ing. Vannini Sergio	LA DITTA PROPRIETARIA <i>Eugenio Sini</i>
---	--

PLANIMETRIA GENERALE
SCALA 1 : 500

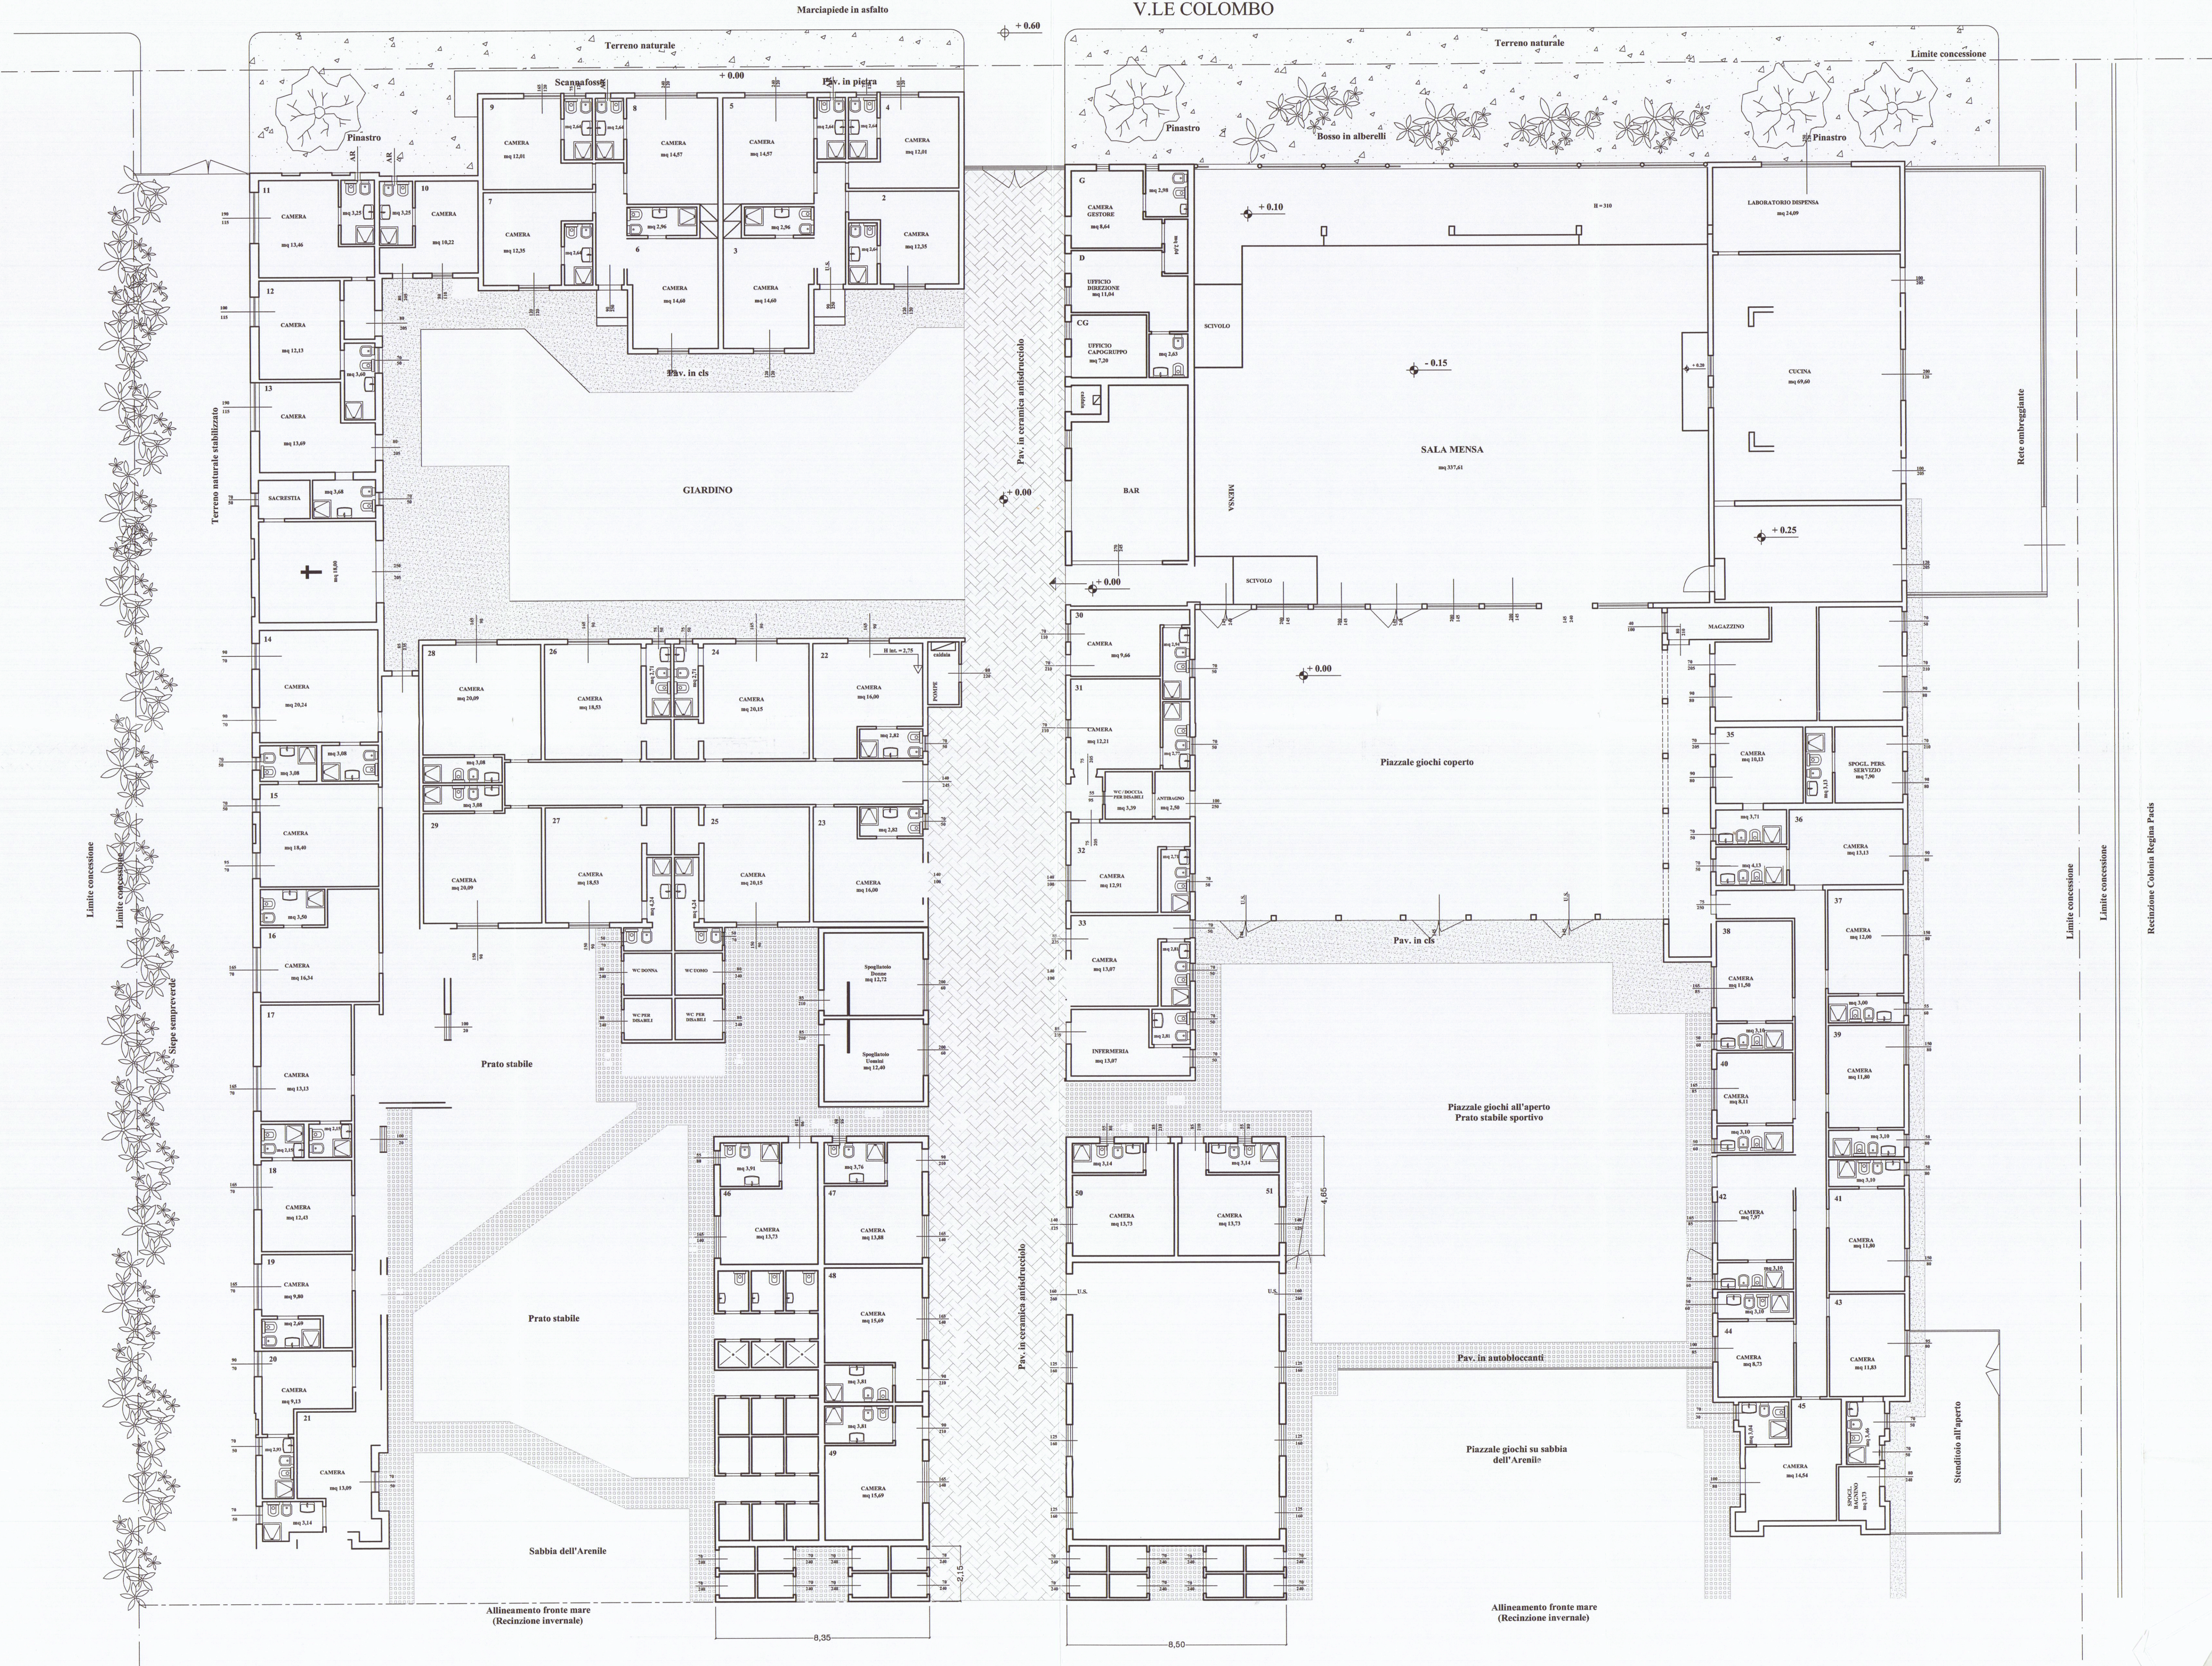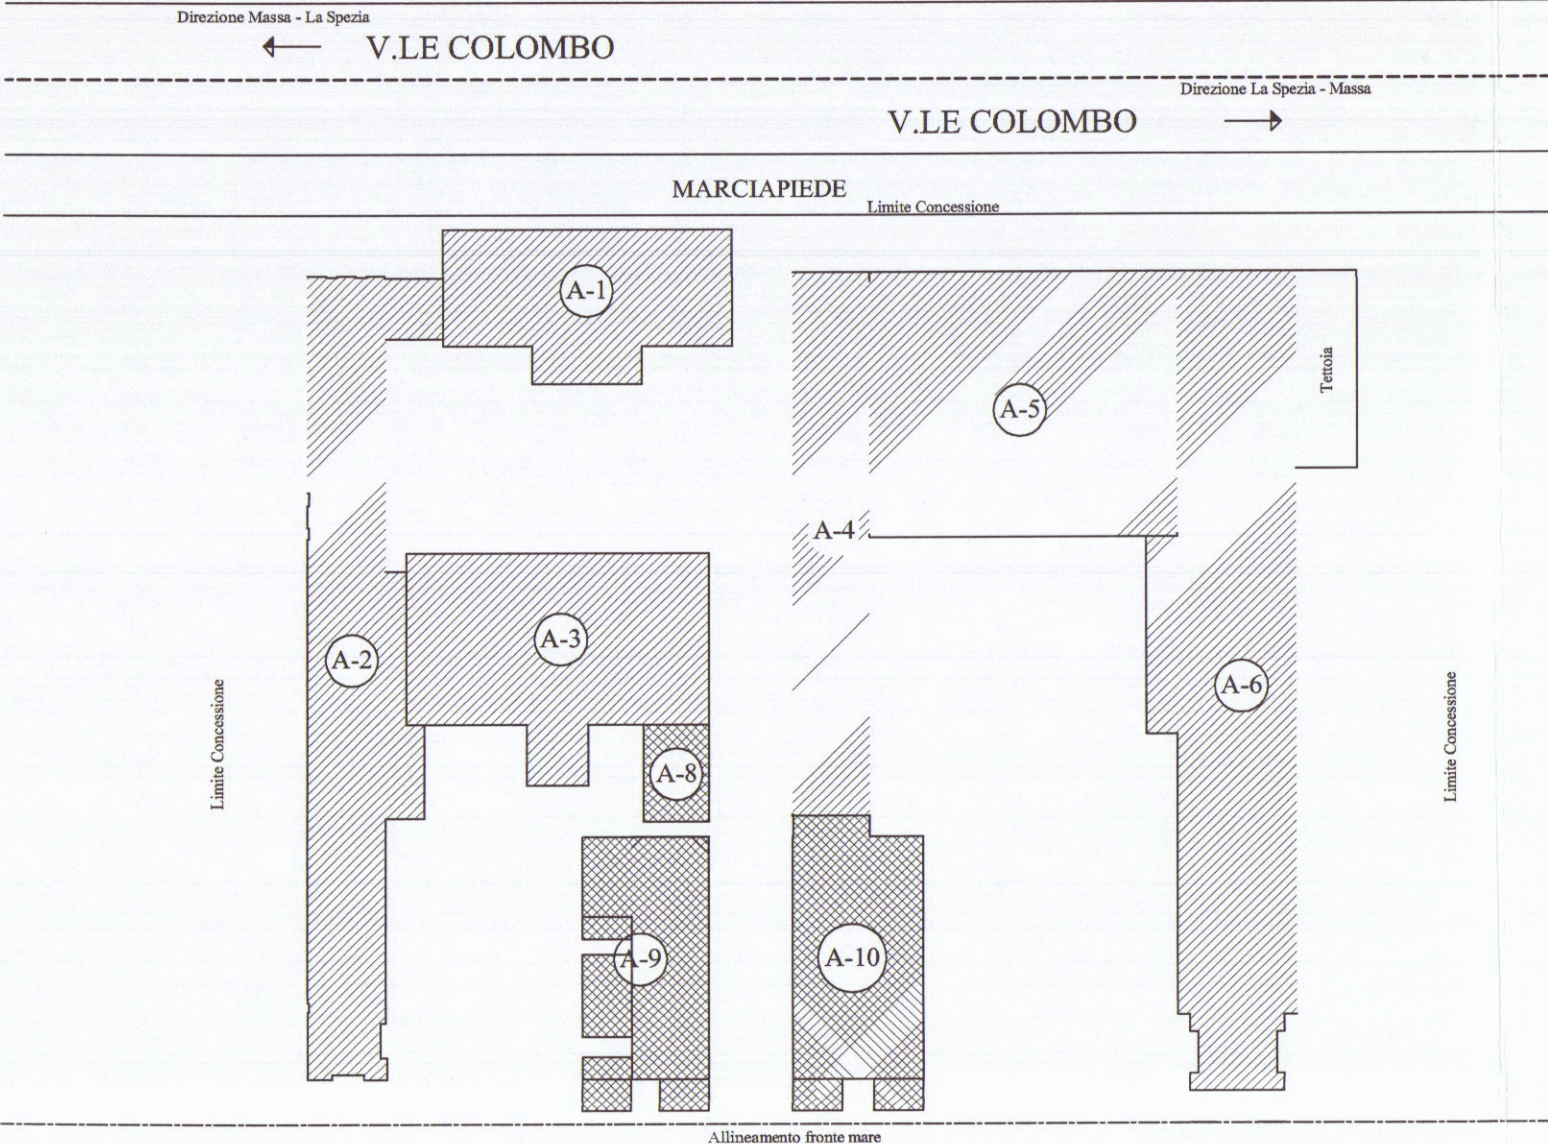

Recinzione Colonia Regina Pacis