BLOCCO **A1**
TAVOLA 1
VARIANTE 27-7-70
SCALA 1:100

IMMOBILIARE S.E.D.I. S.P.A. VIA BORFURO 9 BERGAMO

Dott. Arch. E. Bienaimé
Iscriz. Albo Arch. Toscana N.

1 AGO. 1970

2 VARIANTE

Approvato dal Sindaco alle condizioni
Indicate nel permesso di costruzione
N° 1395 del 19 AGO. 1970
L'ING. CAPO

UFFICIO URBANISTICA

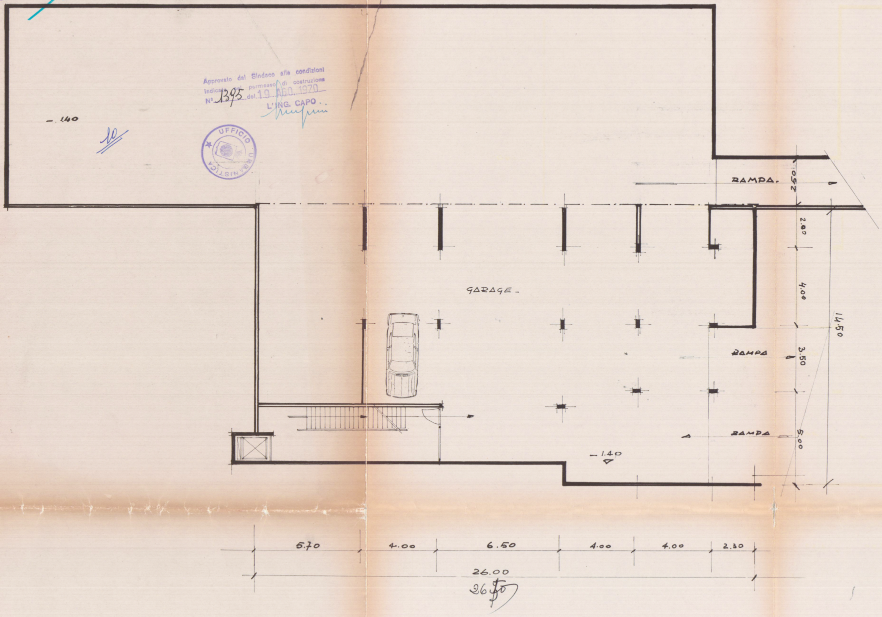

-1.40
10
RAMPA.
2.50
2.00
GARAGE
4.00
14.50
RAMPA
3.50
RAMPA
5.00
-1.40
5.70
4.00
6.50
4.00
4.00
2.30
26.00
26.50

5.70
4.00
6.50
4.00
4.00
2.30

26.50

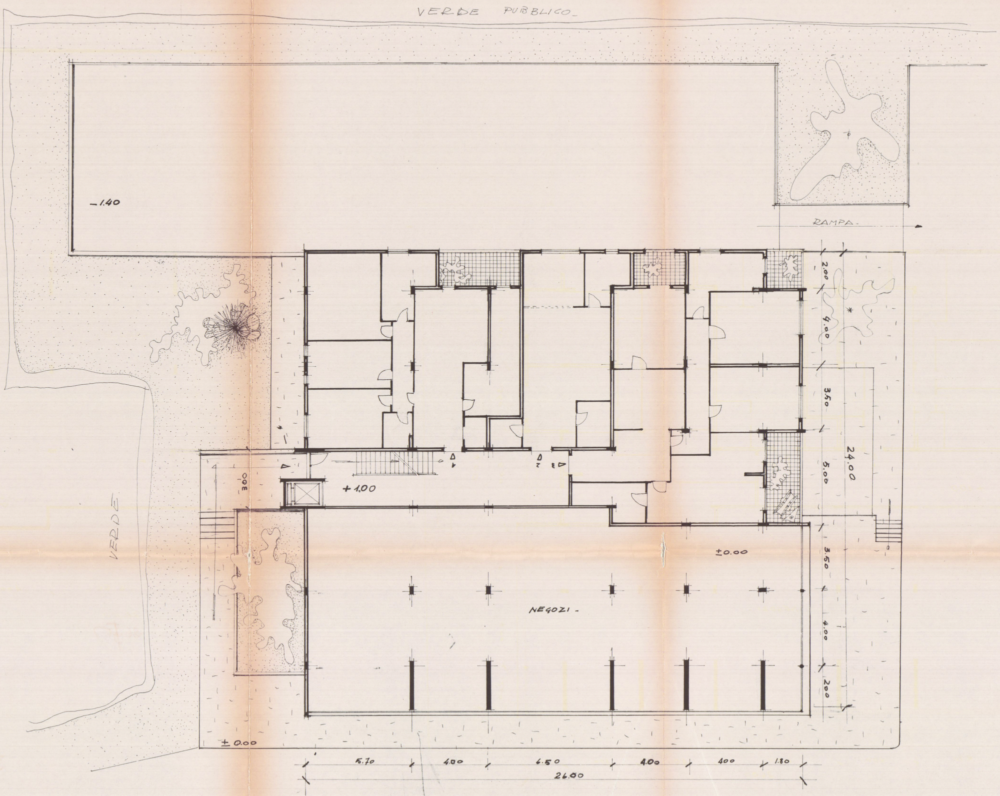
VERDE PUBBLICO
-1.40
RAMPA
2.00
4.00
3.50
5.00
24.00
3.00
+1.00
±0.00
3.50
4.00
2.00
NEGOZI
VERDE
±0.00
5.70
4.00
6.50
4.00
4.00
1.80
26.00

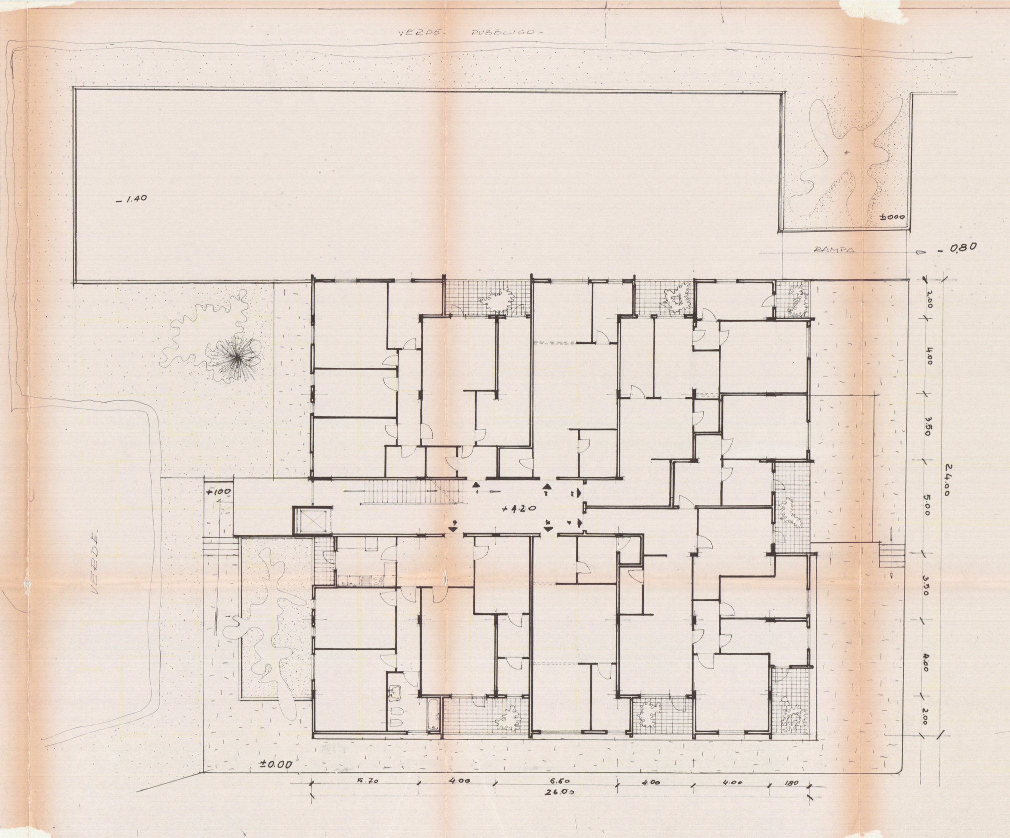
VERDE PUBBLICO
- 1.40
±000
RAMPA
- 0,80
+100
+4.20
VERDE
±0.00
2.00
4.00
3.50
5.00
3.50
4.00
2.00
24.00
5.70
4.00
6.60
4.00
4.00
1.80
26.00

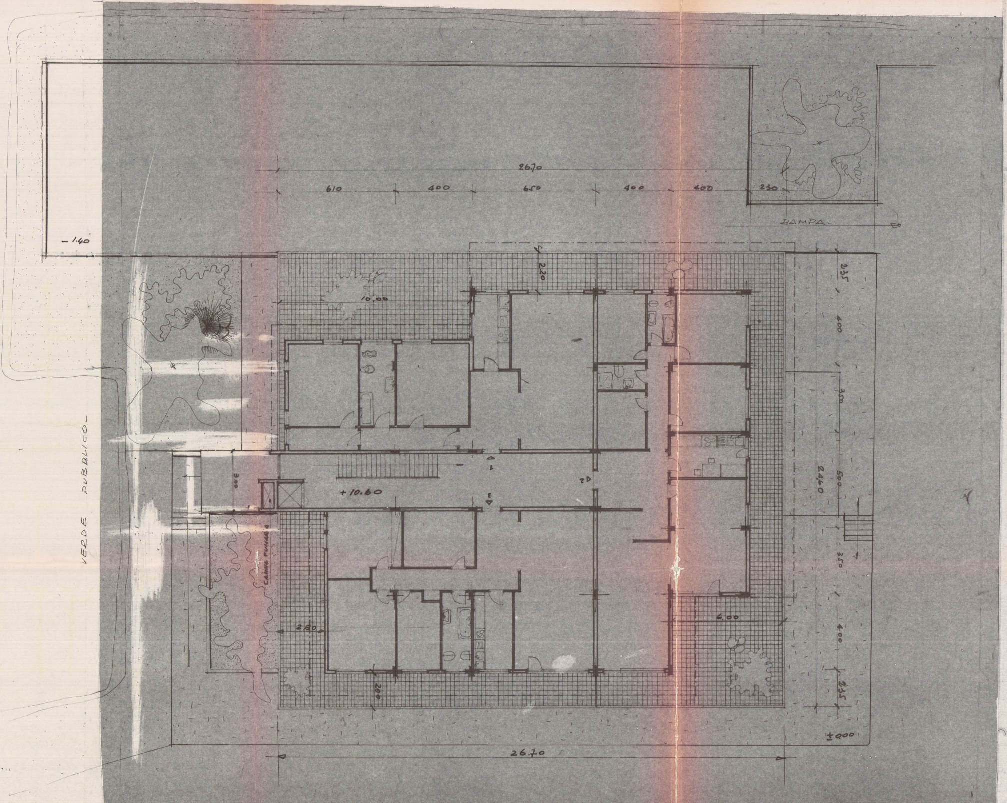
26.70
610
400
650
400
400
230
RAMPA
-1.40
2.20
10.00
VERDE PUBBLICO
3.00
+10.60
CANNA FUMARIA
2.80
2.00
6.00
235
400
350
600
24.60
350
4.00
235
±0.00
26.70

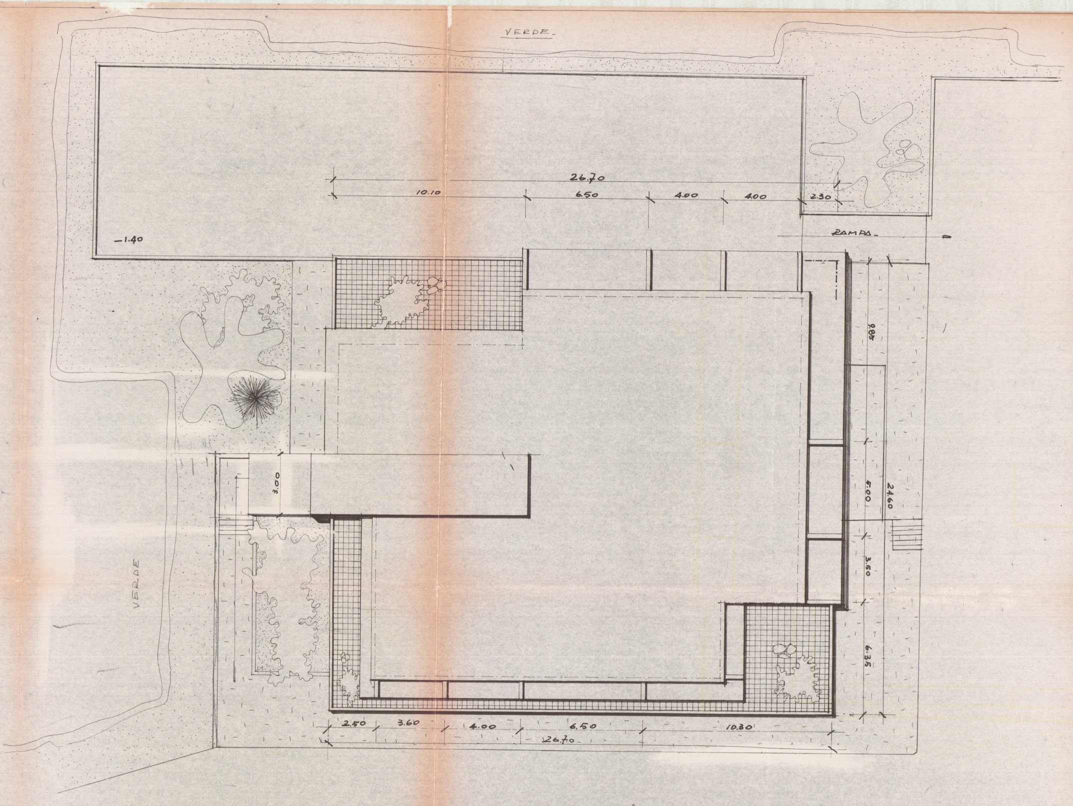
VERDE
26.70
10.10
6.50
4.00
4.00
2.30
-1.40
RAMPA
9.85
5.00
24.60
3.50
6.35
3.00
VERDE
2.50
3.60
4.00
6.50
10.30
26.70